



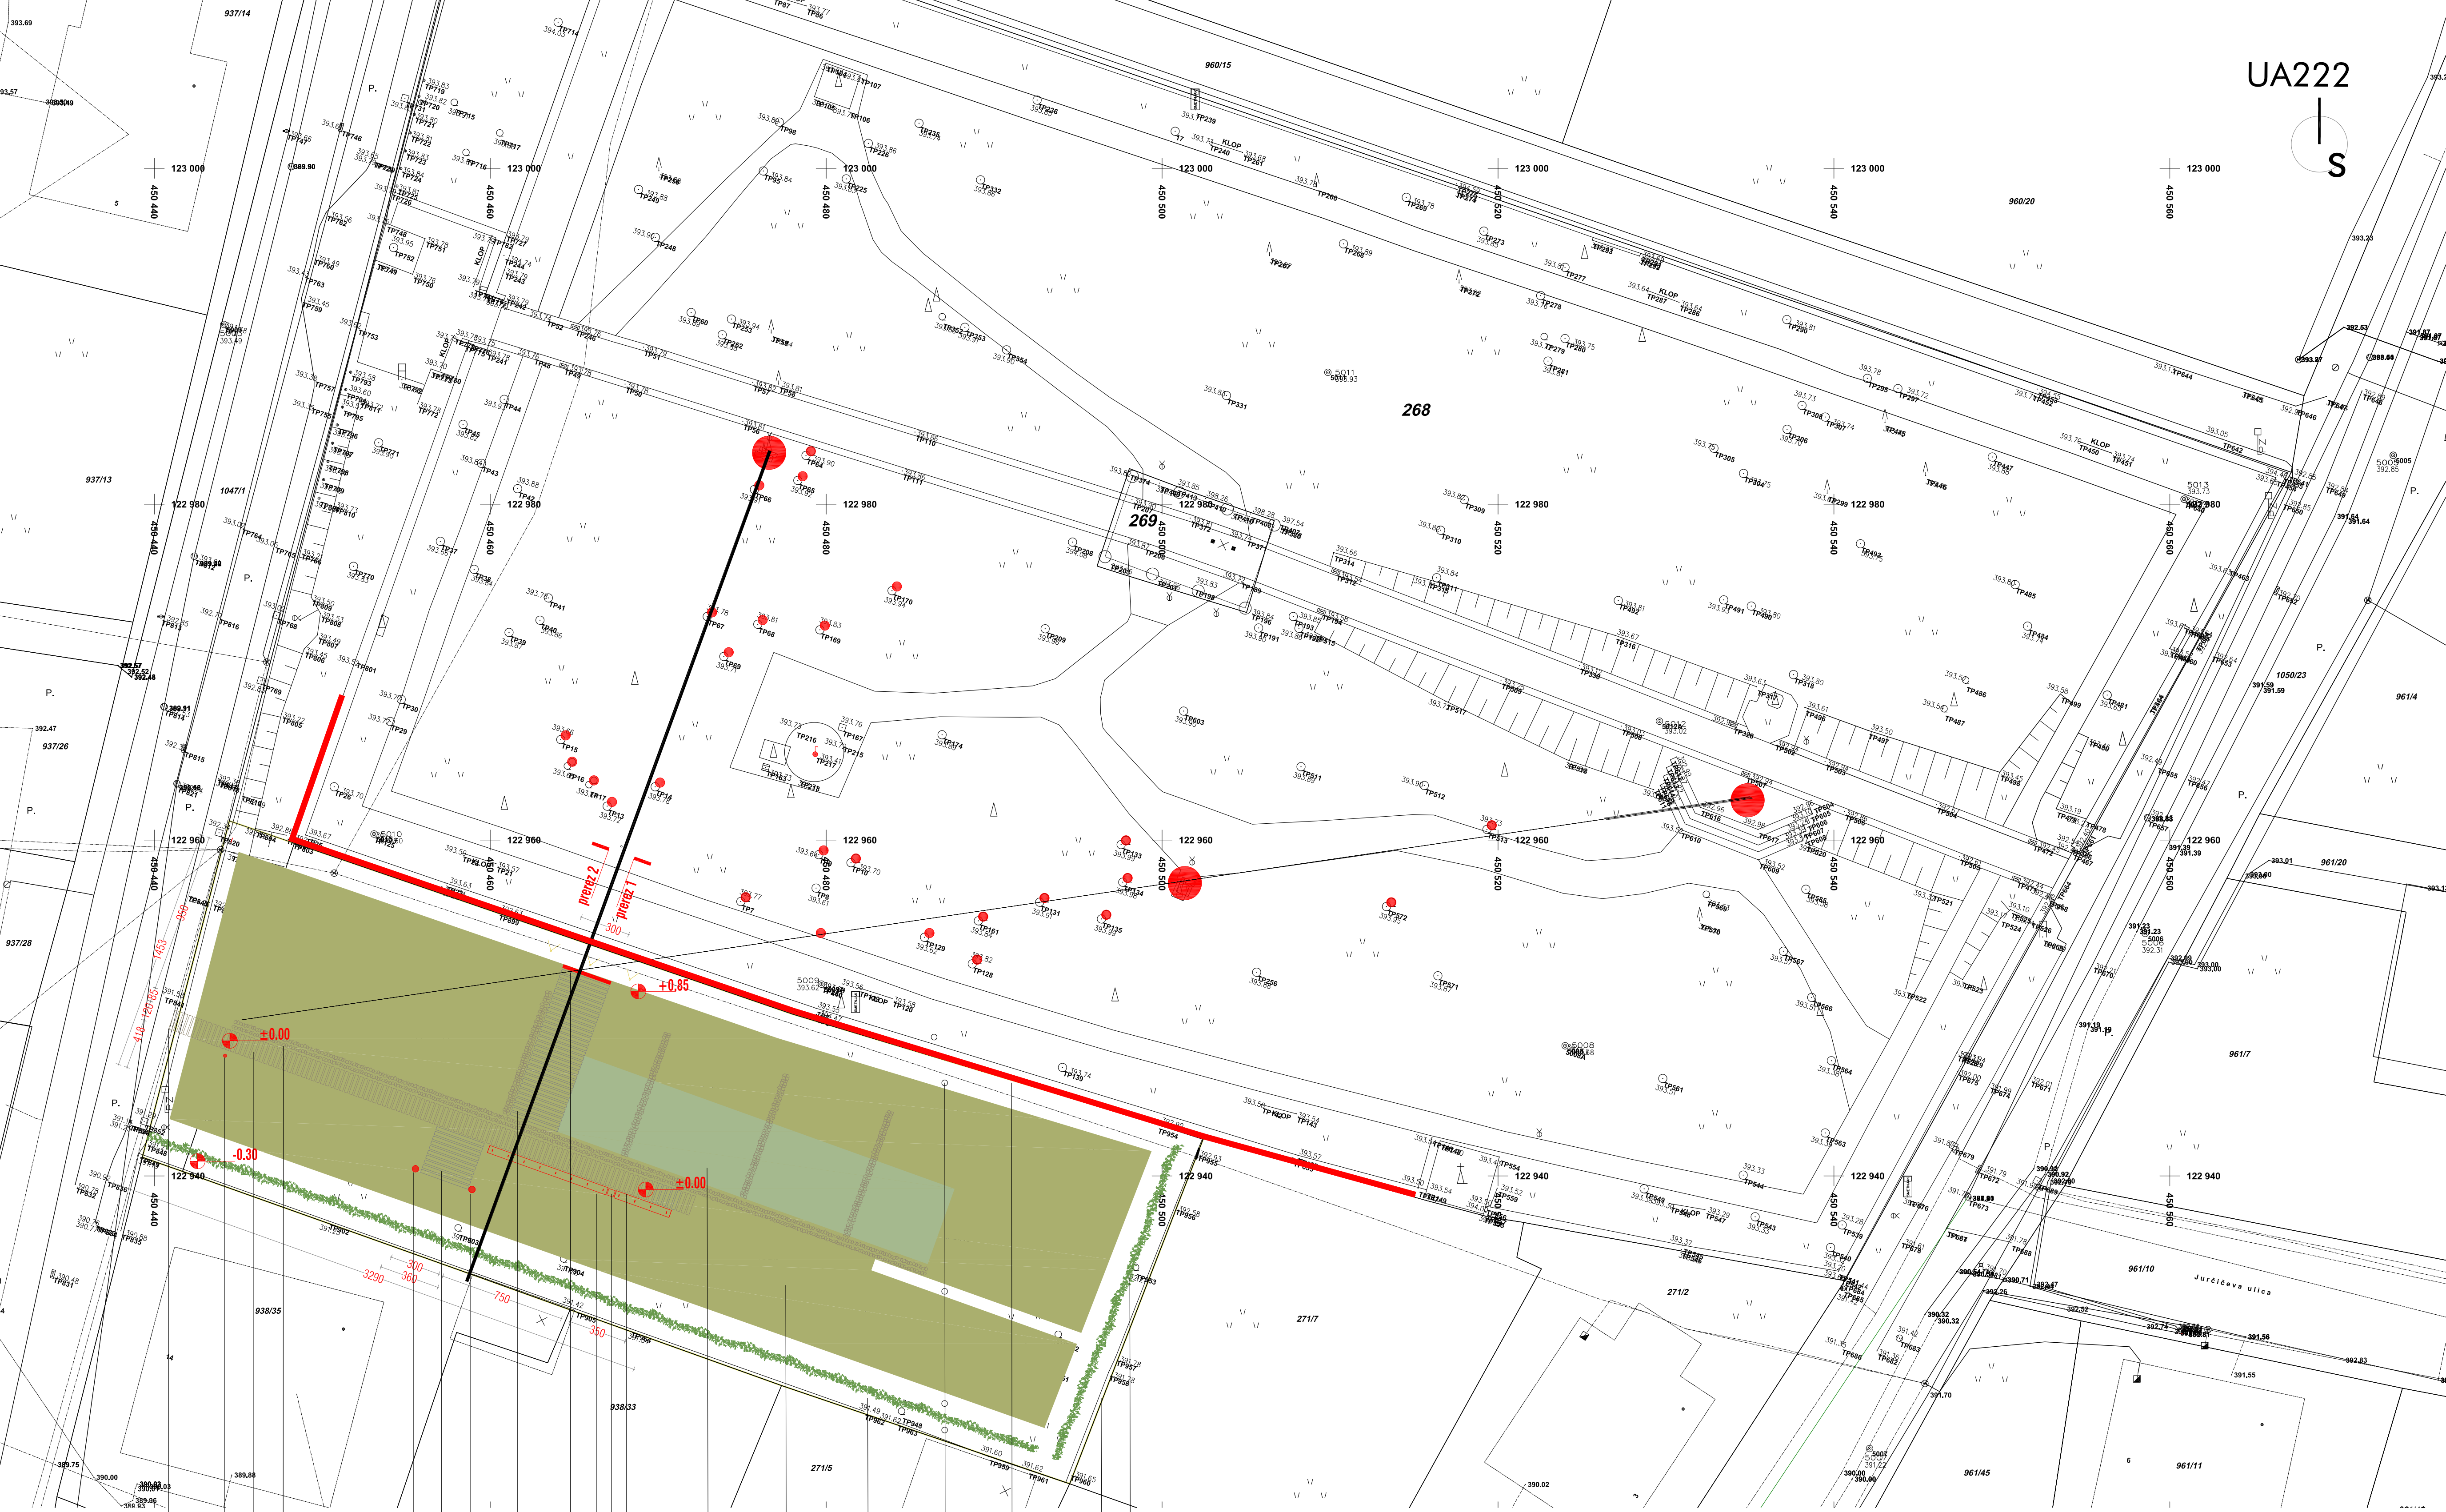


TLORIS 1: 200

obstoječa strelca
tikovano / stitev obstoječe strelce
vhodni napis PARK SLOVENSKE HIMNE
pov. stopni kamen v pločniku
ležišča lesena klop
smejnjak
ležišča lesena klop
obeležje slovenskih himen
predno tikovanje
dolg za zastavo
tikovano
dolg za zastavo
površina kosega travnika
cvetlični travnik
žitna meja naradni gaber
nadomestna ograja
žitna meja naradni gaber
kamniti zid Čajla
kosene poti

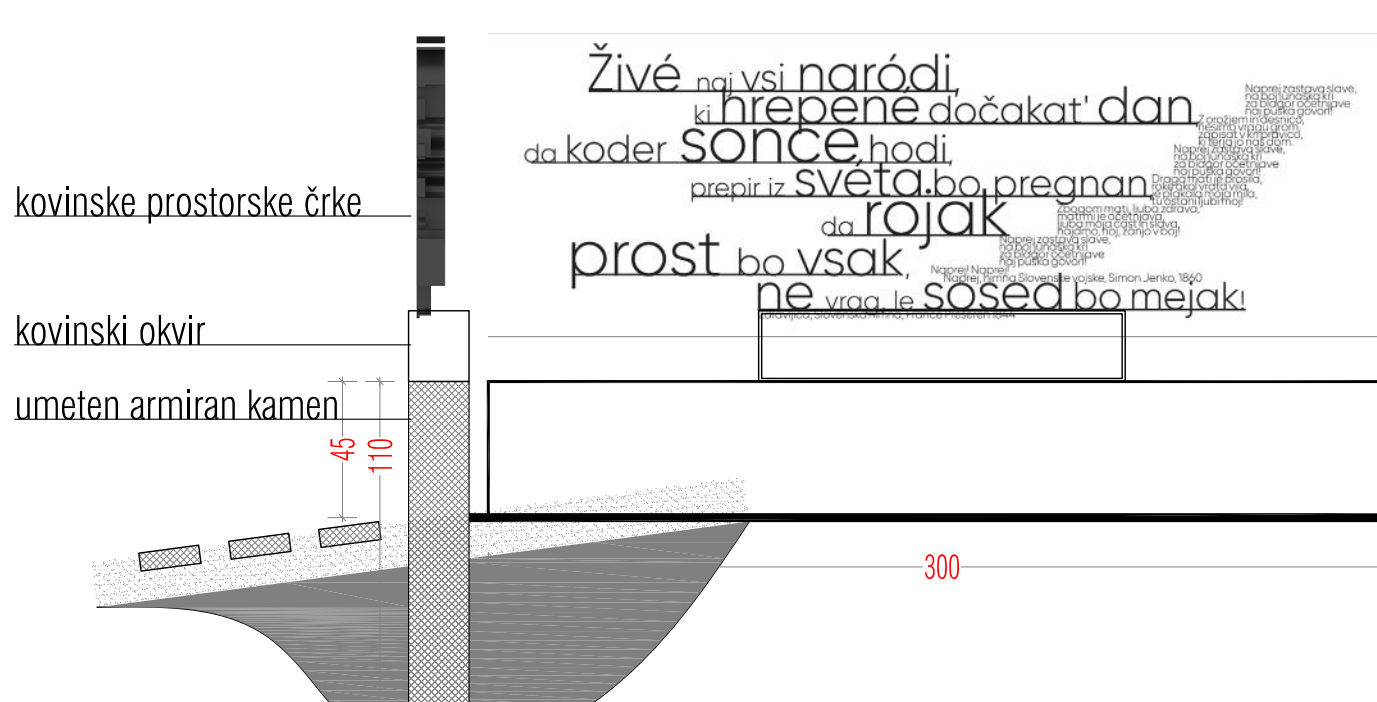


OBELEŽJE SLOVENSKE HIMNE 1: 20

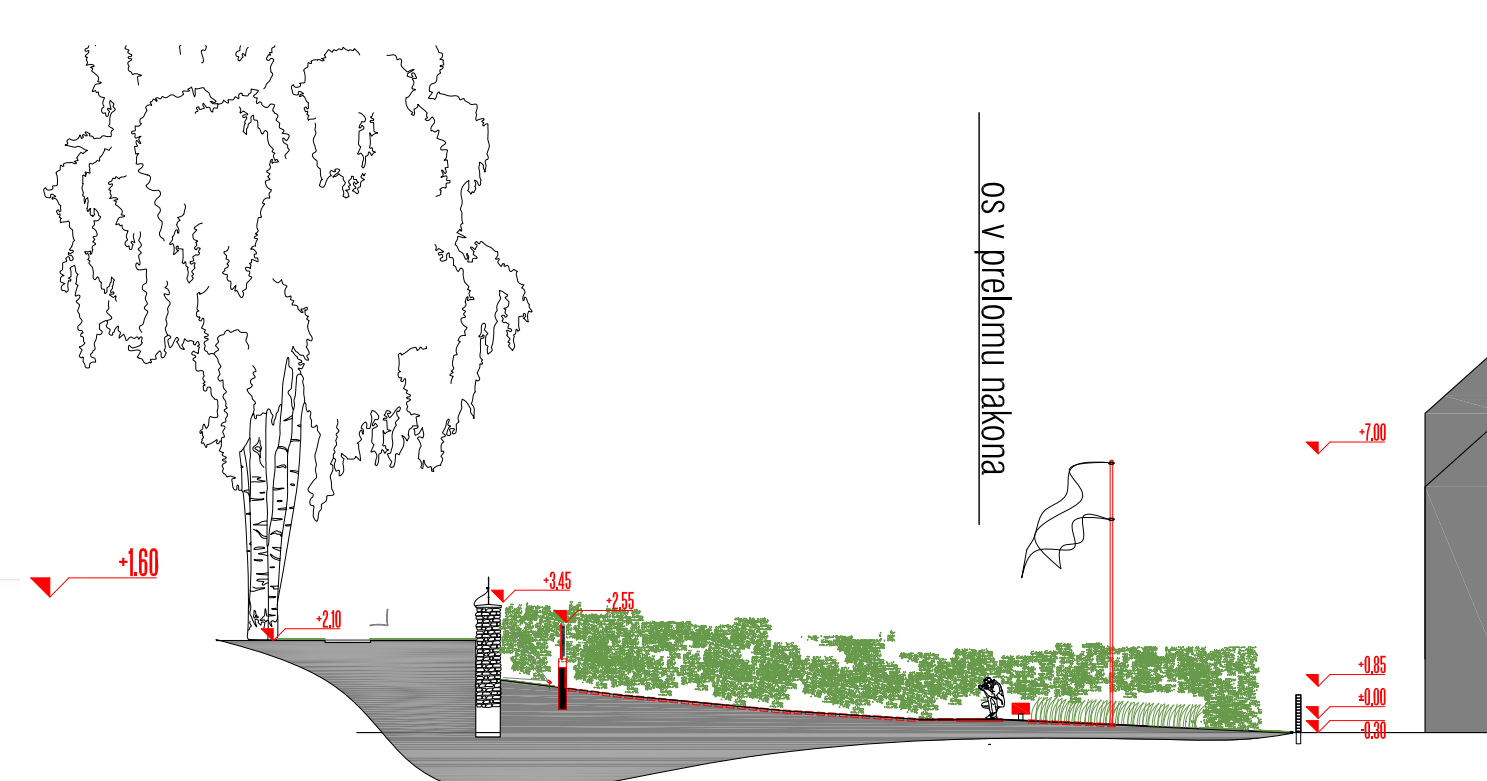

PREREZ 1 1: 200

PREREZ 2 1: 200

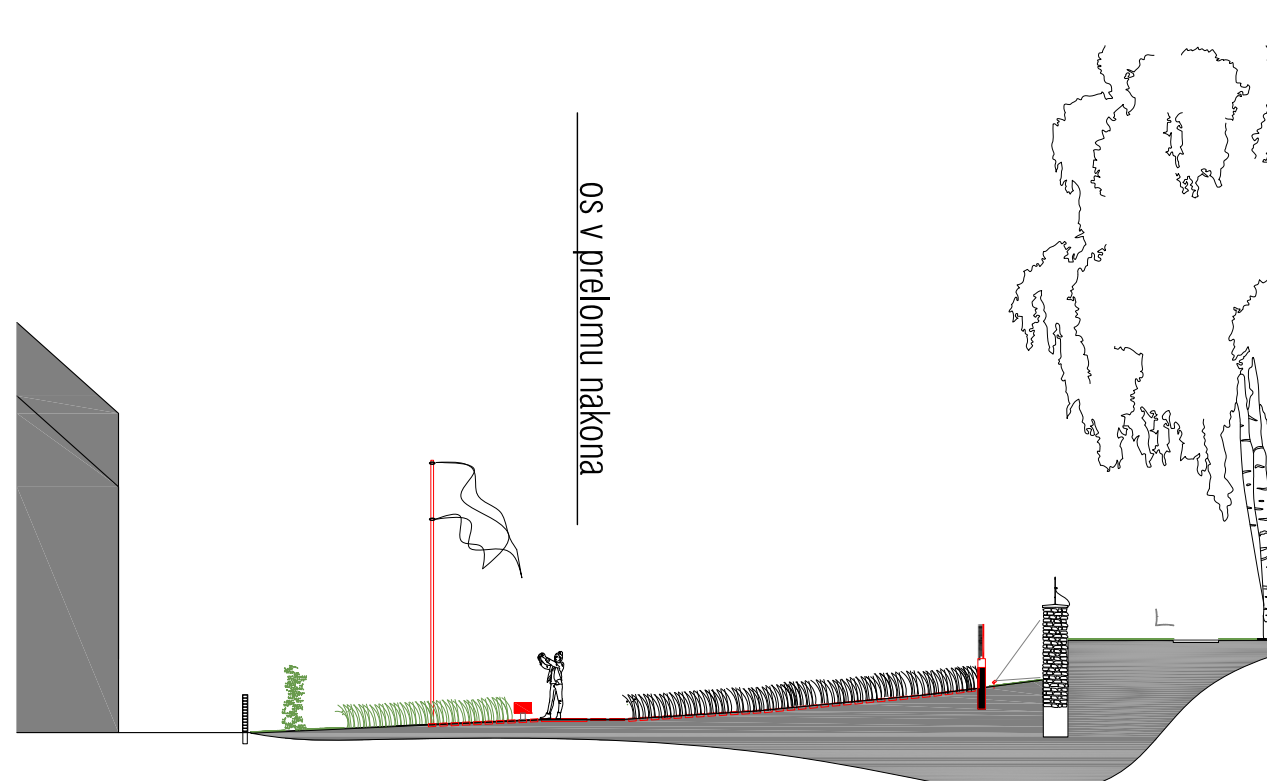



PREREZ 1 1: 200

PREREZ 2 1: 200

cvetlični travnik
tikovano dvig k obeležju
razširjena pot
lesena klop
dolg za zastavo
pokošeno
gaber
pokošeno
dolg za zastavo
cvetlični travnik
tikovano dvig k obeležju
razširjena pot
lesena klop
dolg za zastavo
pokošeno
gaber
pokošeno

Park Slovenske himne

VSTOPNI NAPIS 1: 20

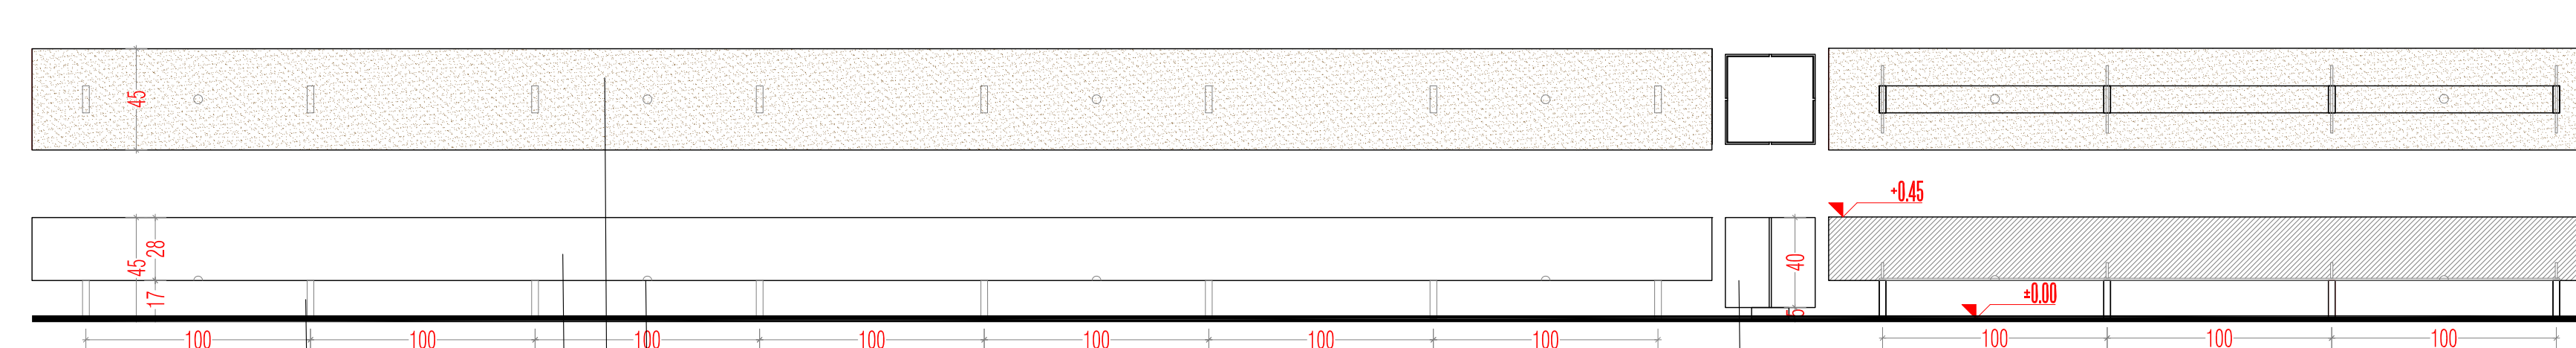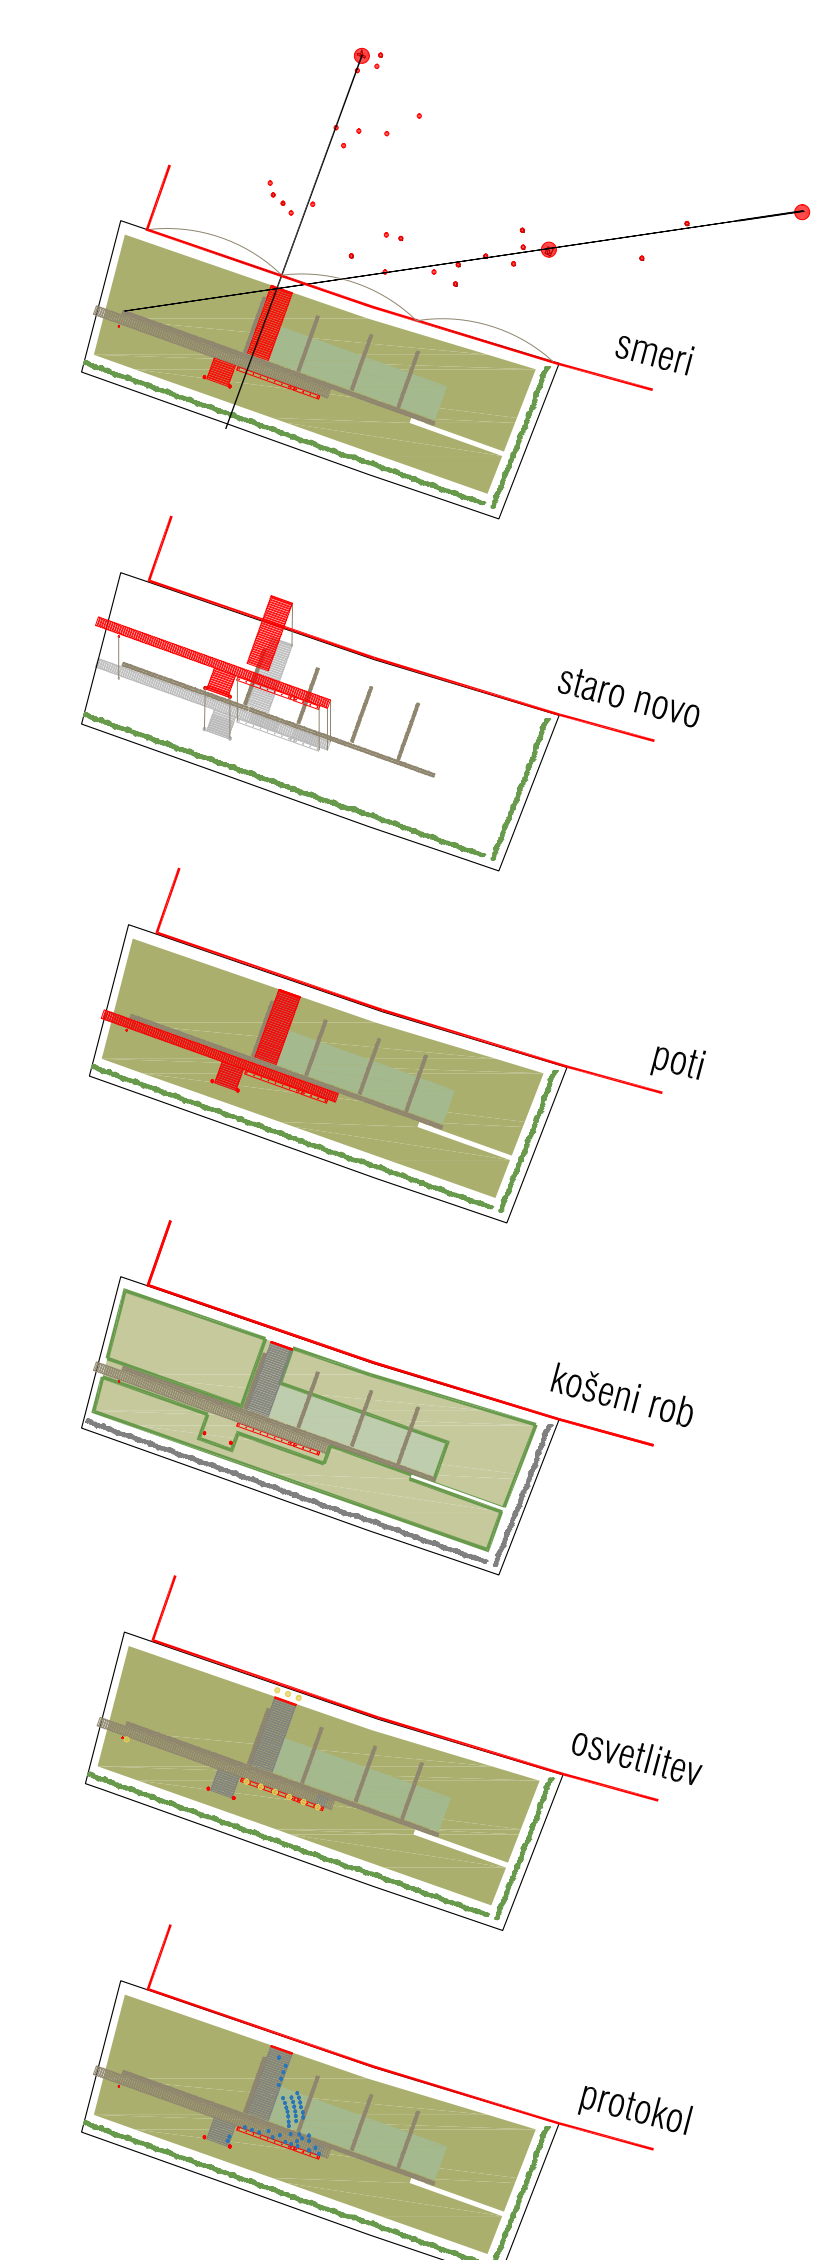

LESENA KLOP IN KOŠ ZA SMETI 1: 20

ATMOSFERA

izključni cevni nosilci pravokotnega preseka
vignatna led svetilila
leseni masiven les
leseni masiven les

GIBANJE V PROSTORU

POGLED S PREDPISANE TOČKE

POGLED NA OBELEŽJE

Žive no vsi narodi
da koder sonce hodi
prepir iz sveta bo pregnan
da rojak
prost bo vsak
ne vrag je sosed bo mejak

