



NATEČAJ OŠ MALA KOLEZIJA


SITUACIJA IN TLOVIS STREHE M 1:200

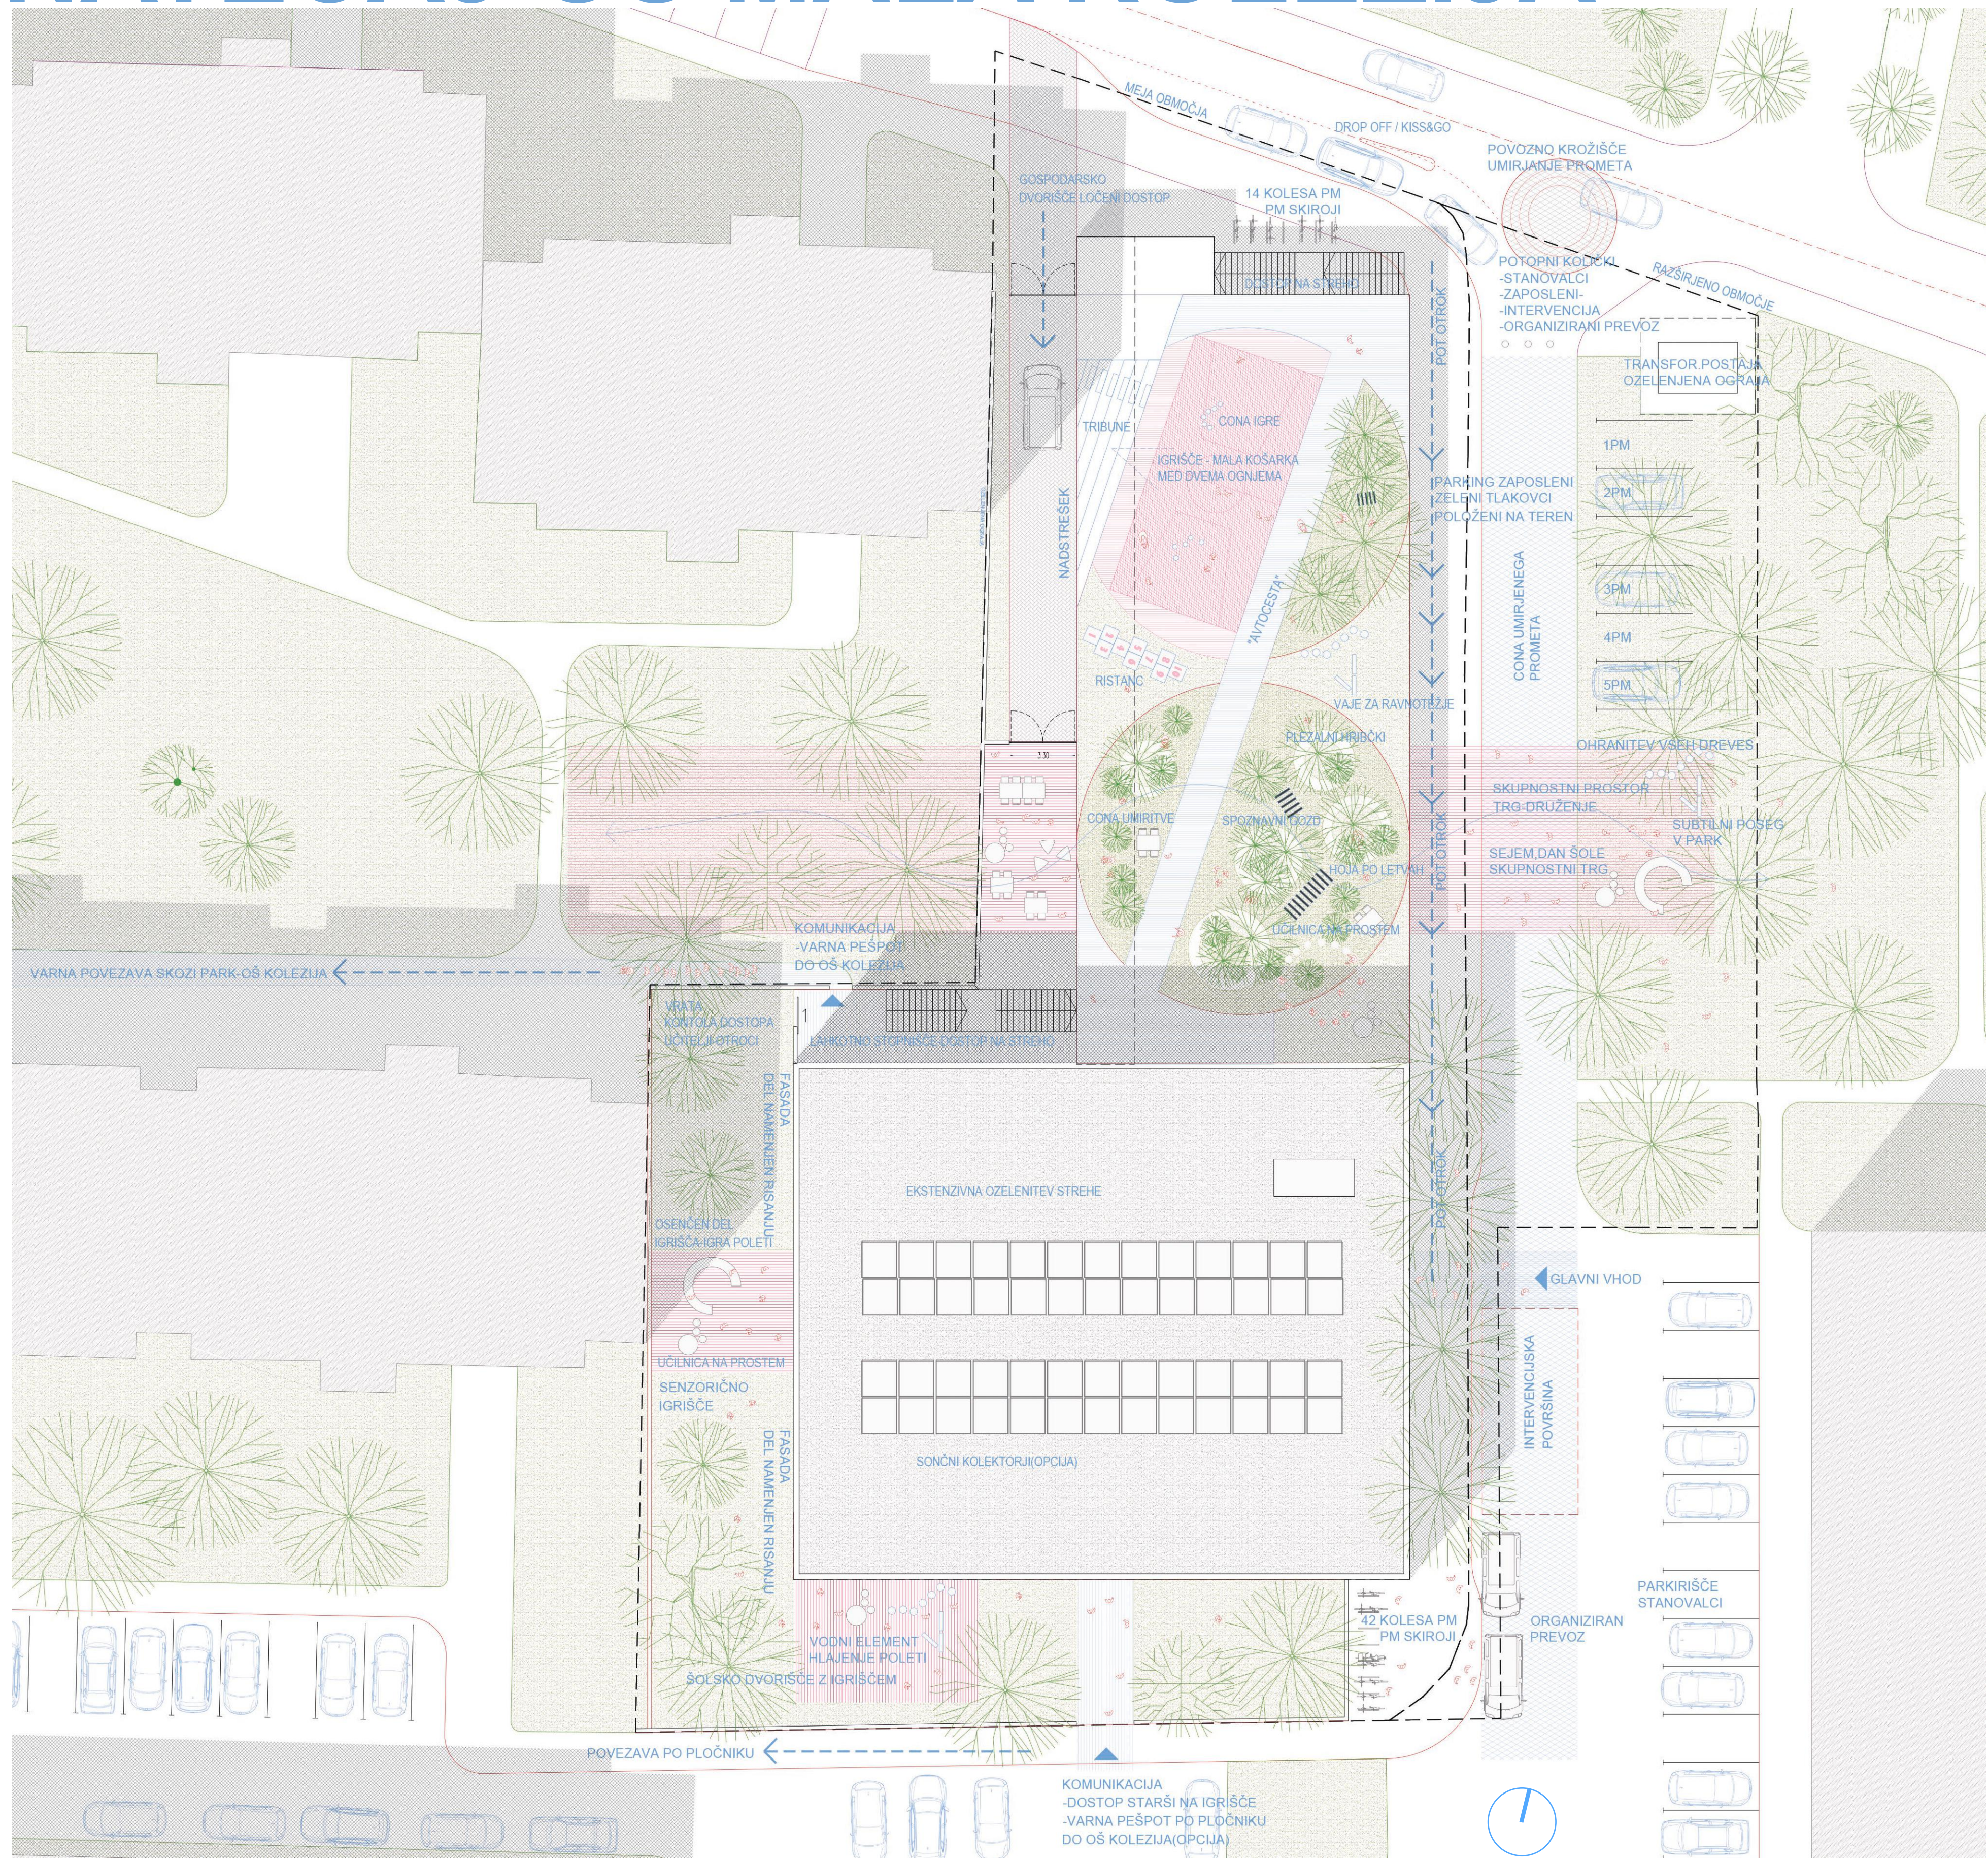

HEMA URBANIZMA

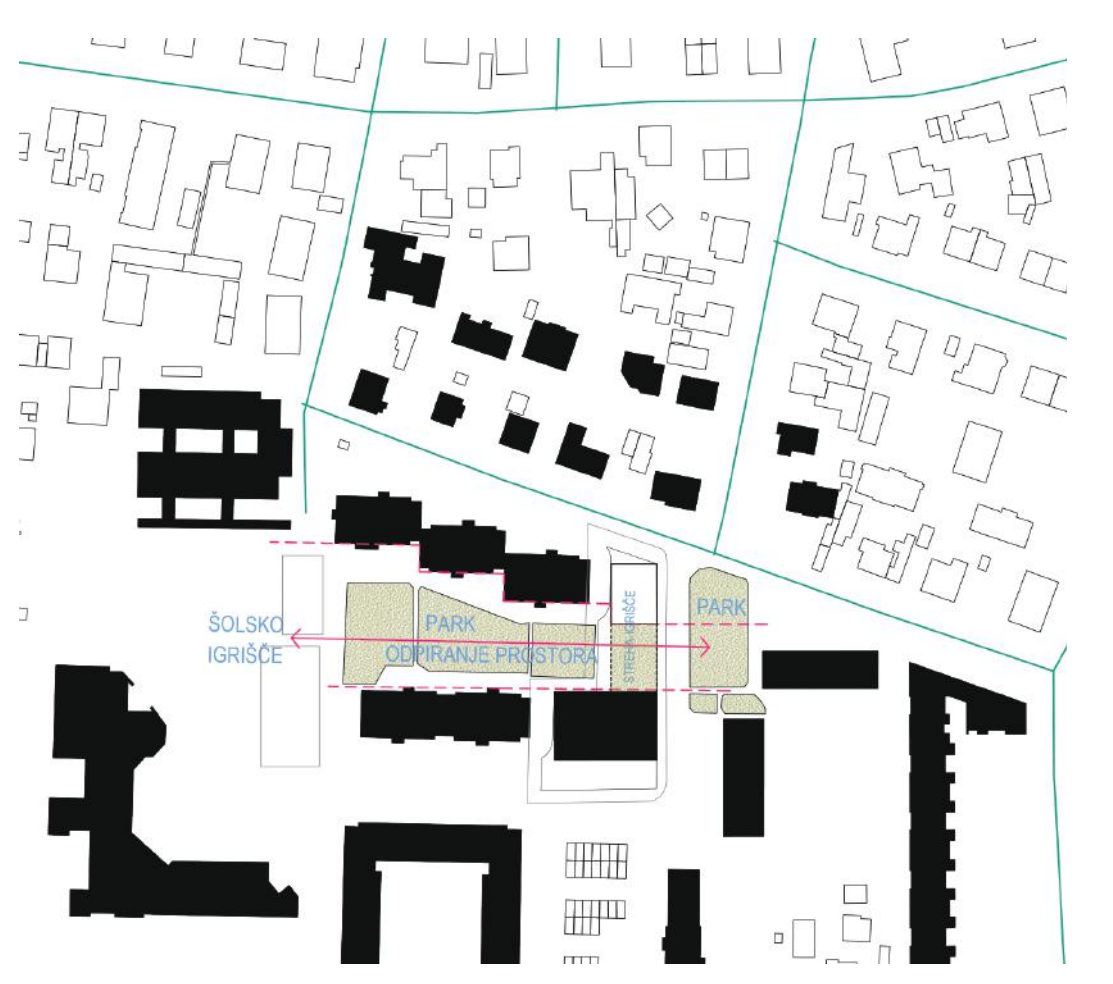


HEMA POTI

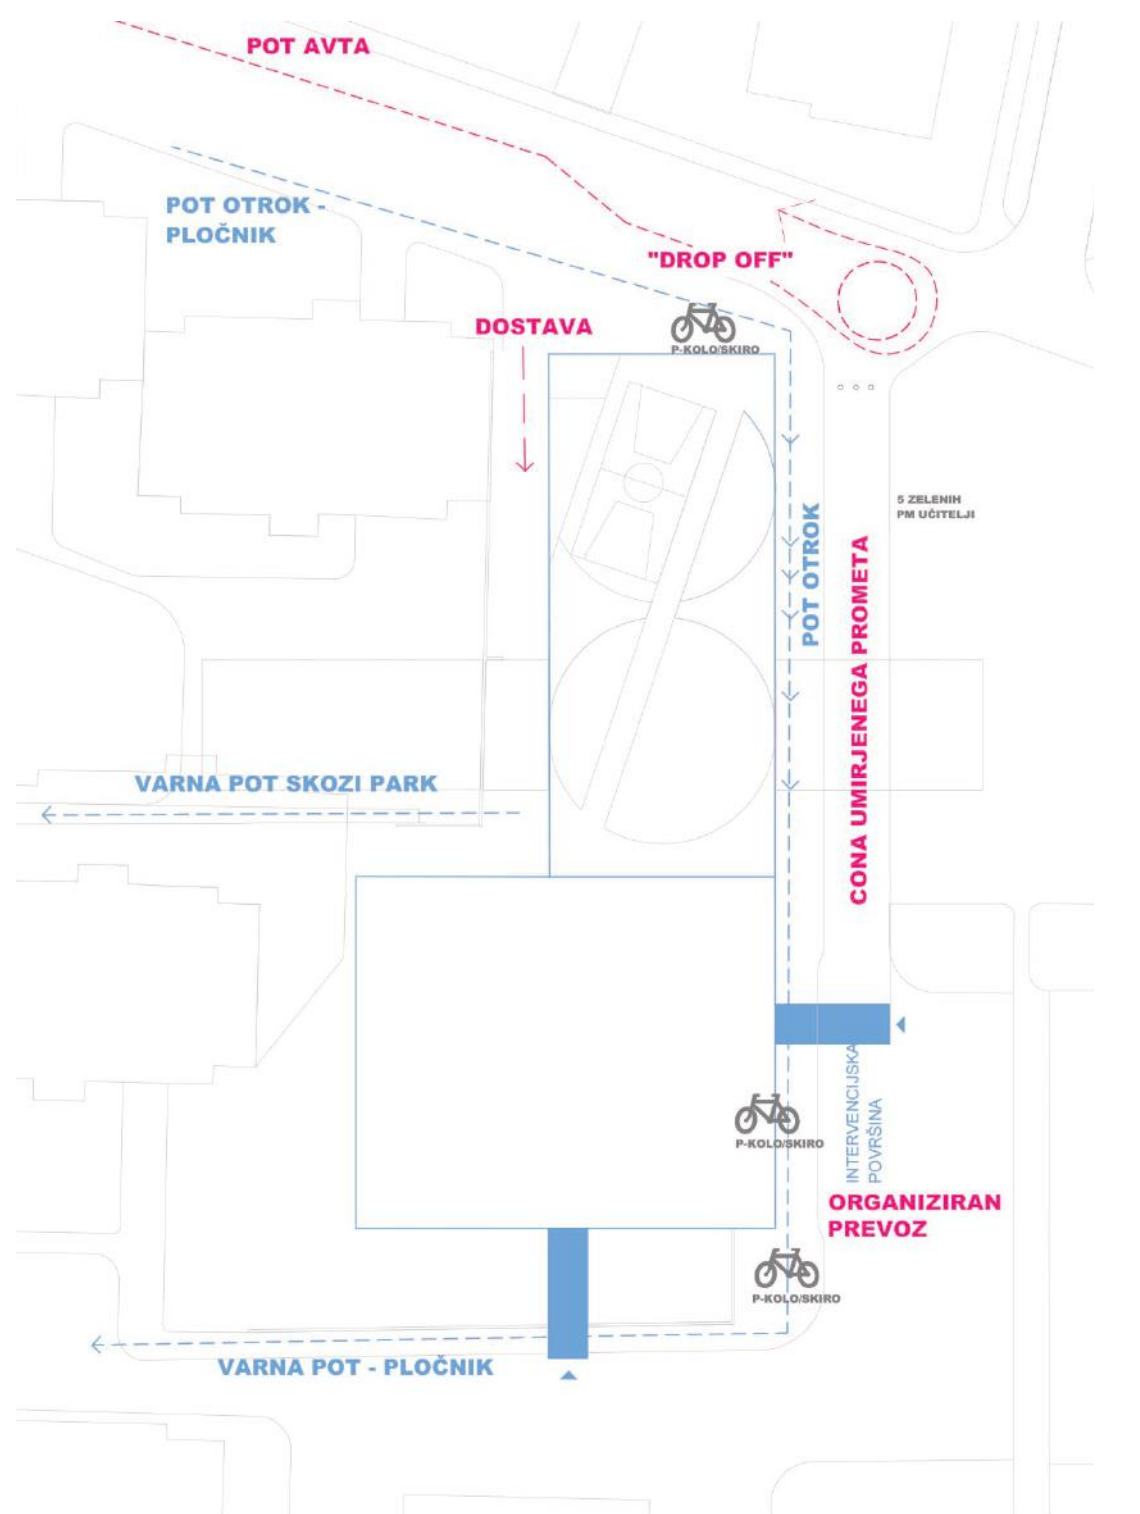


Zunanje površine po obodu in na strehi so prostori športa, dinamičnih iger, prostor stika šole z lokalno skupnostjo. V notranjem delu atrija so mirnejši kotički, učilnice na prostem, prostori umiritve in senzorične površine.


TLOVIS PRITLIČJA M 1:200

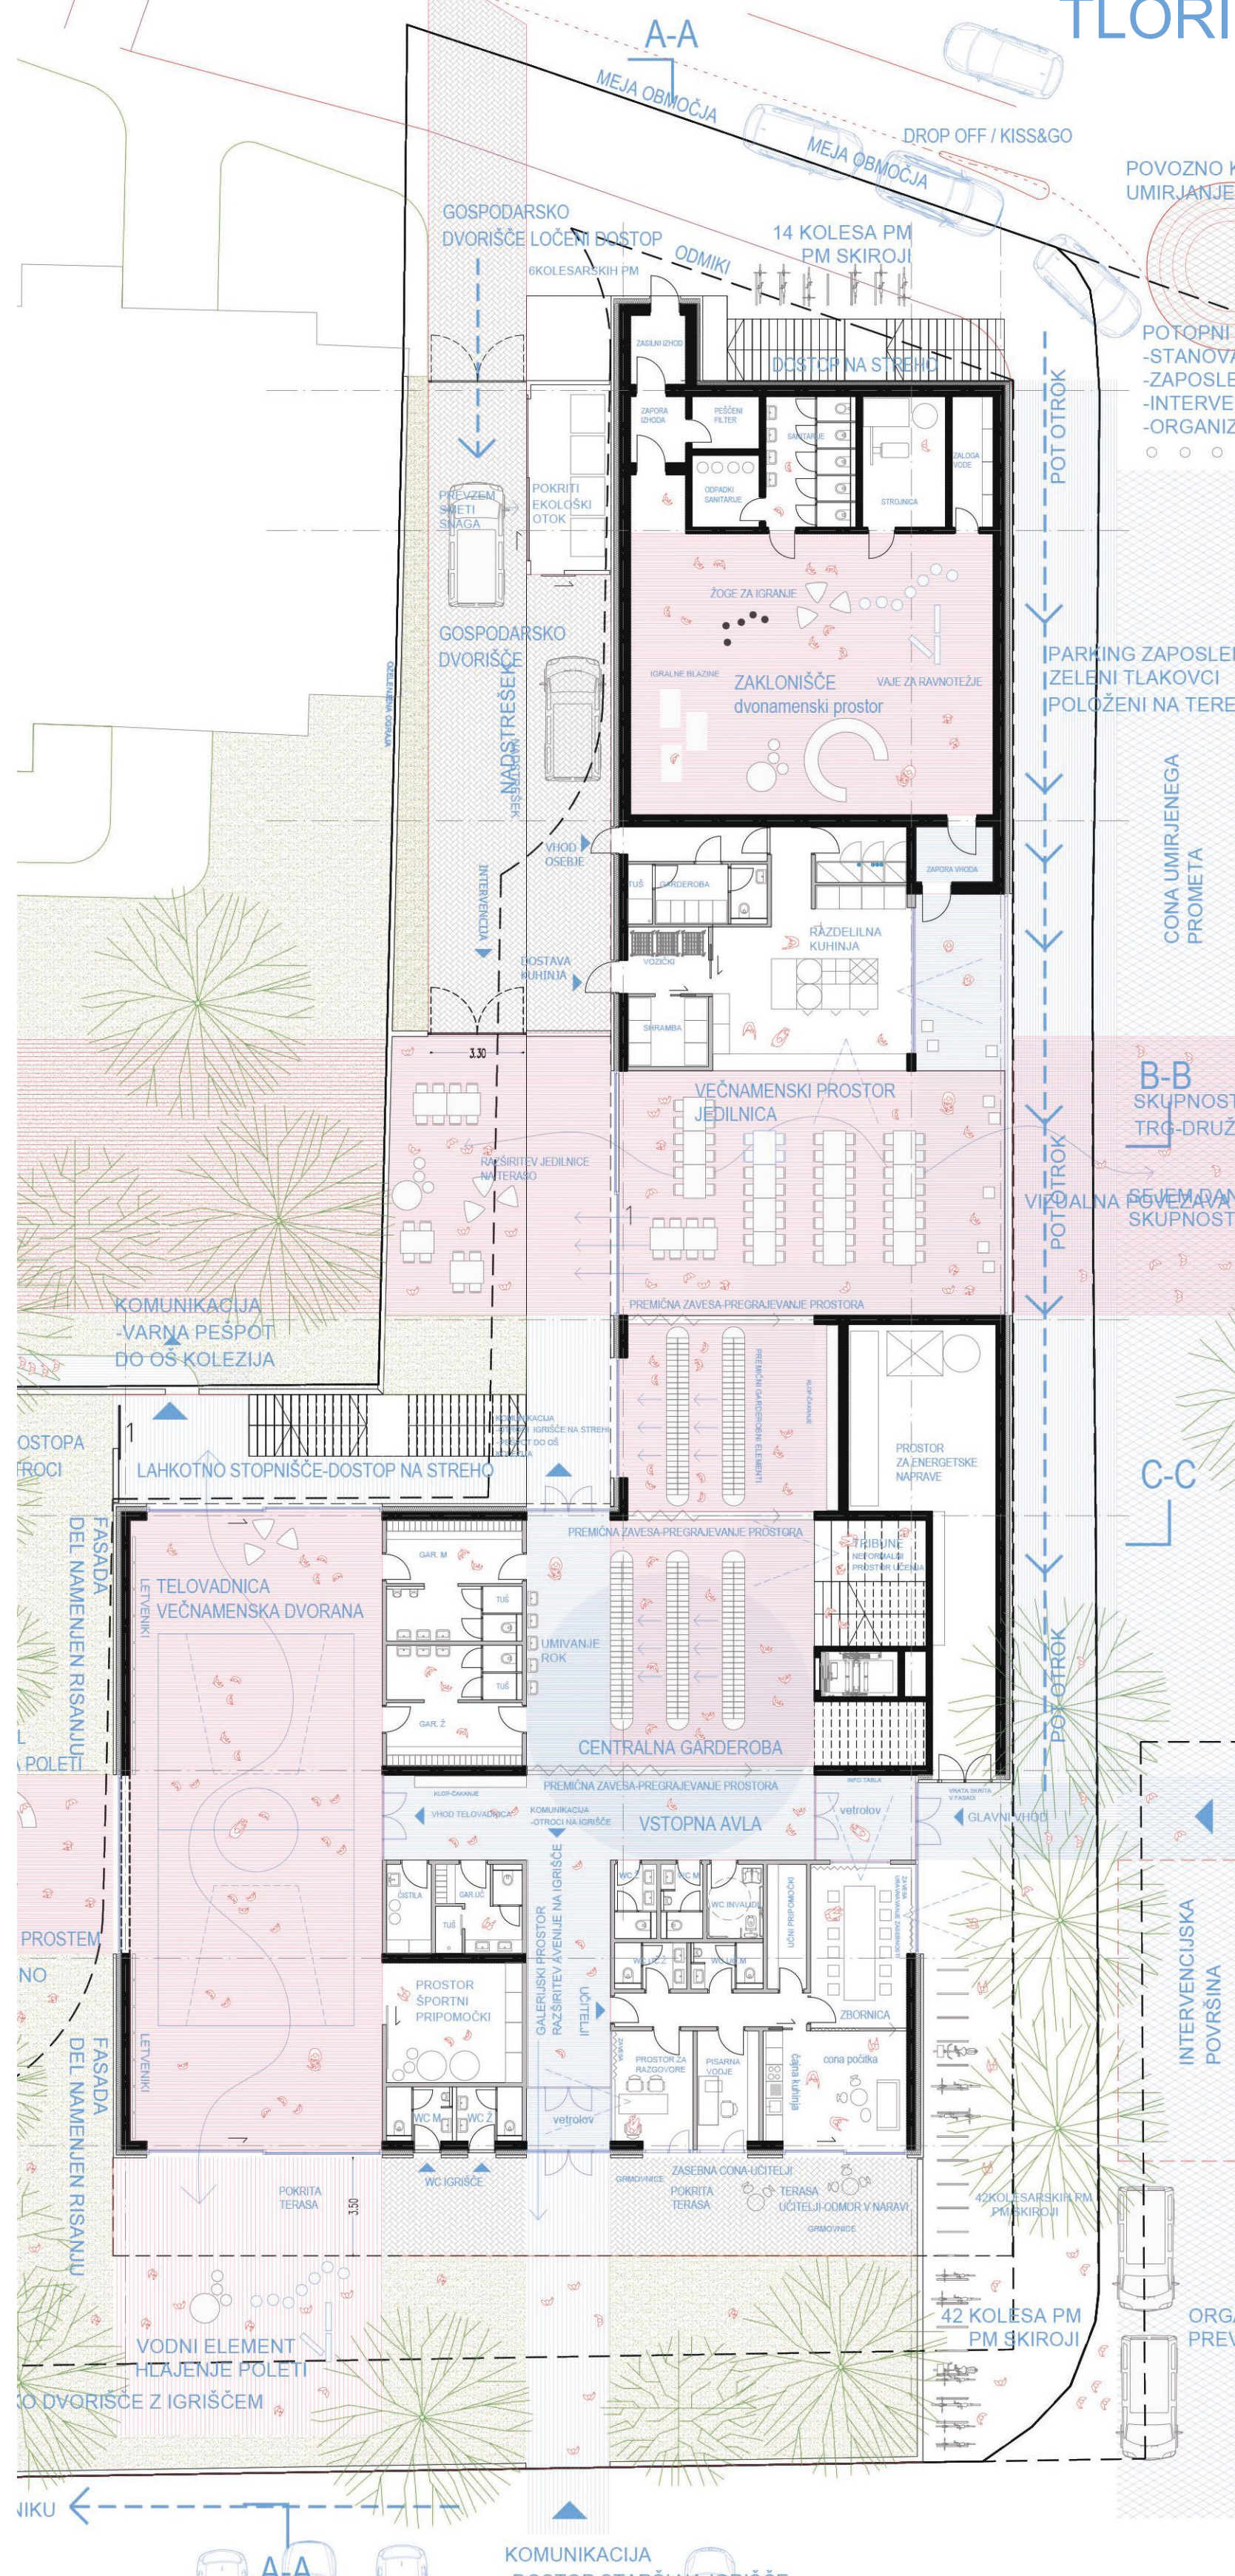

TLOVIS 1N M 1:200

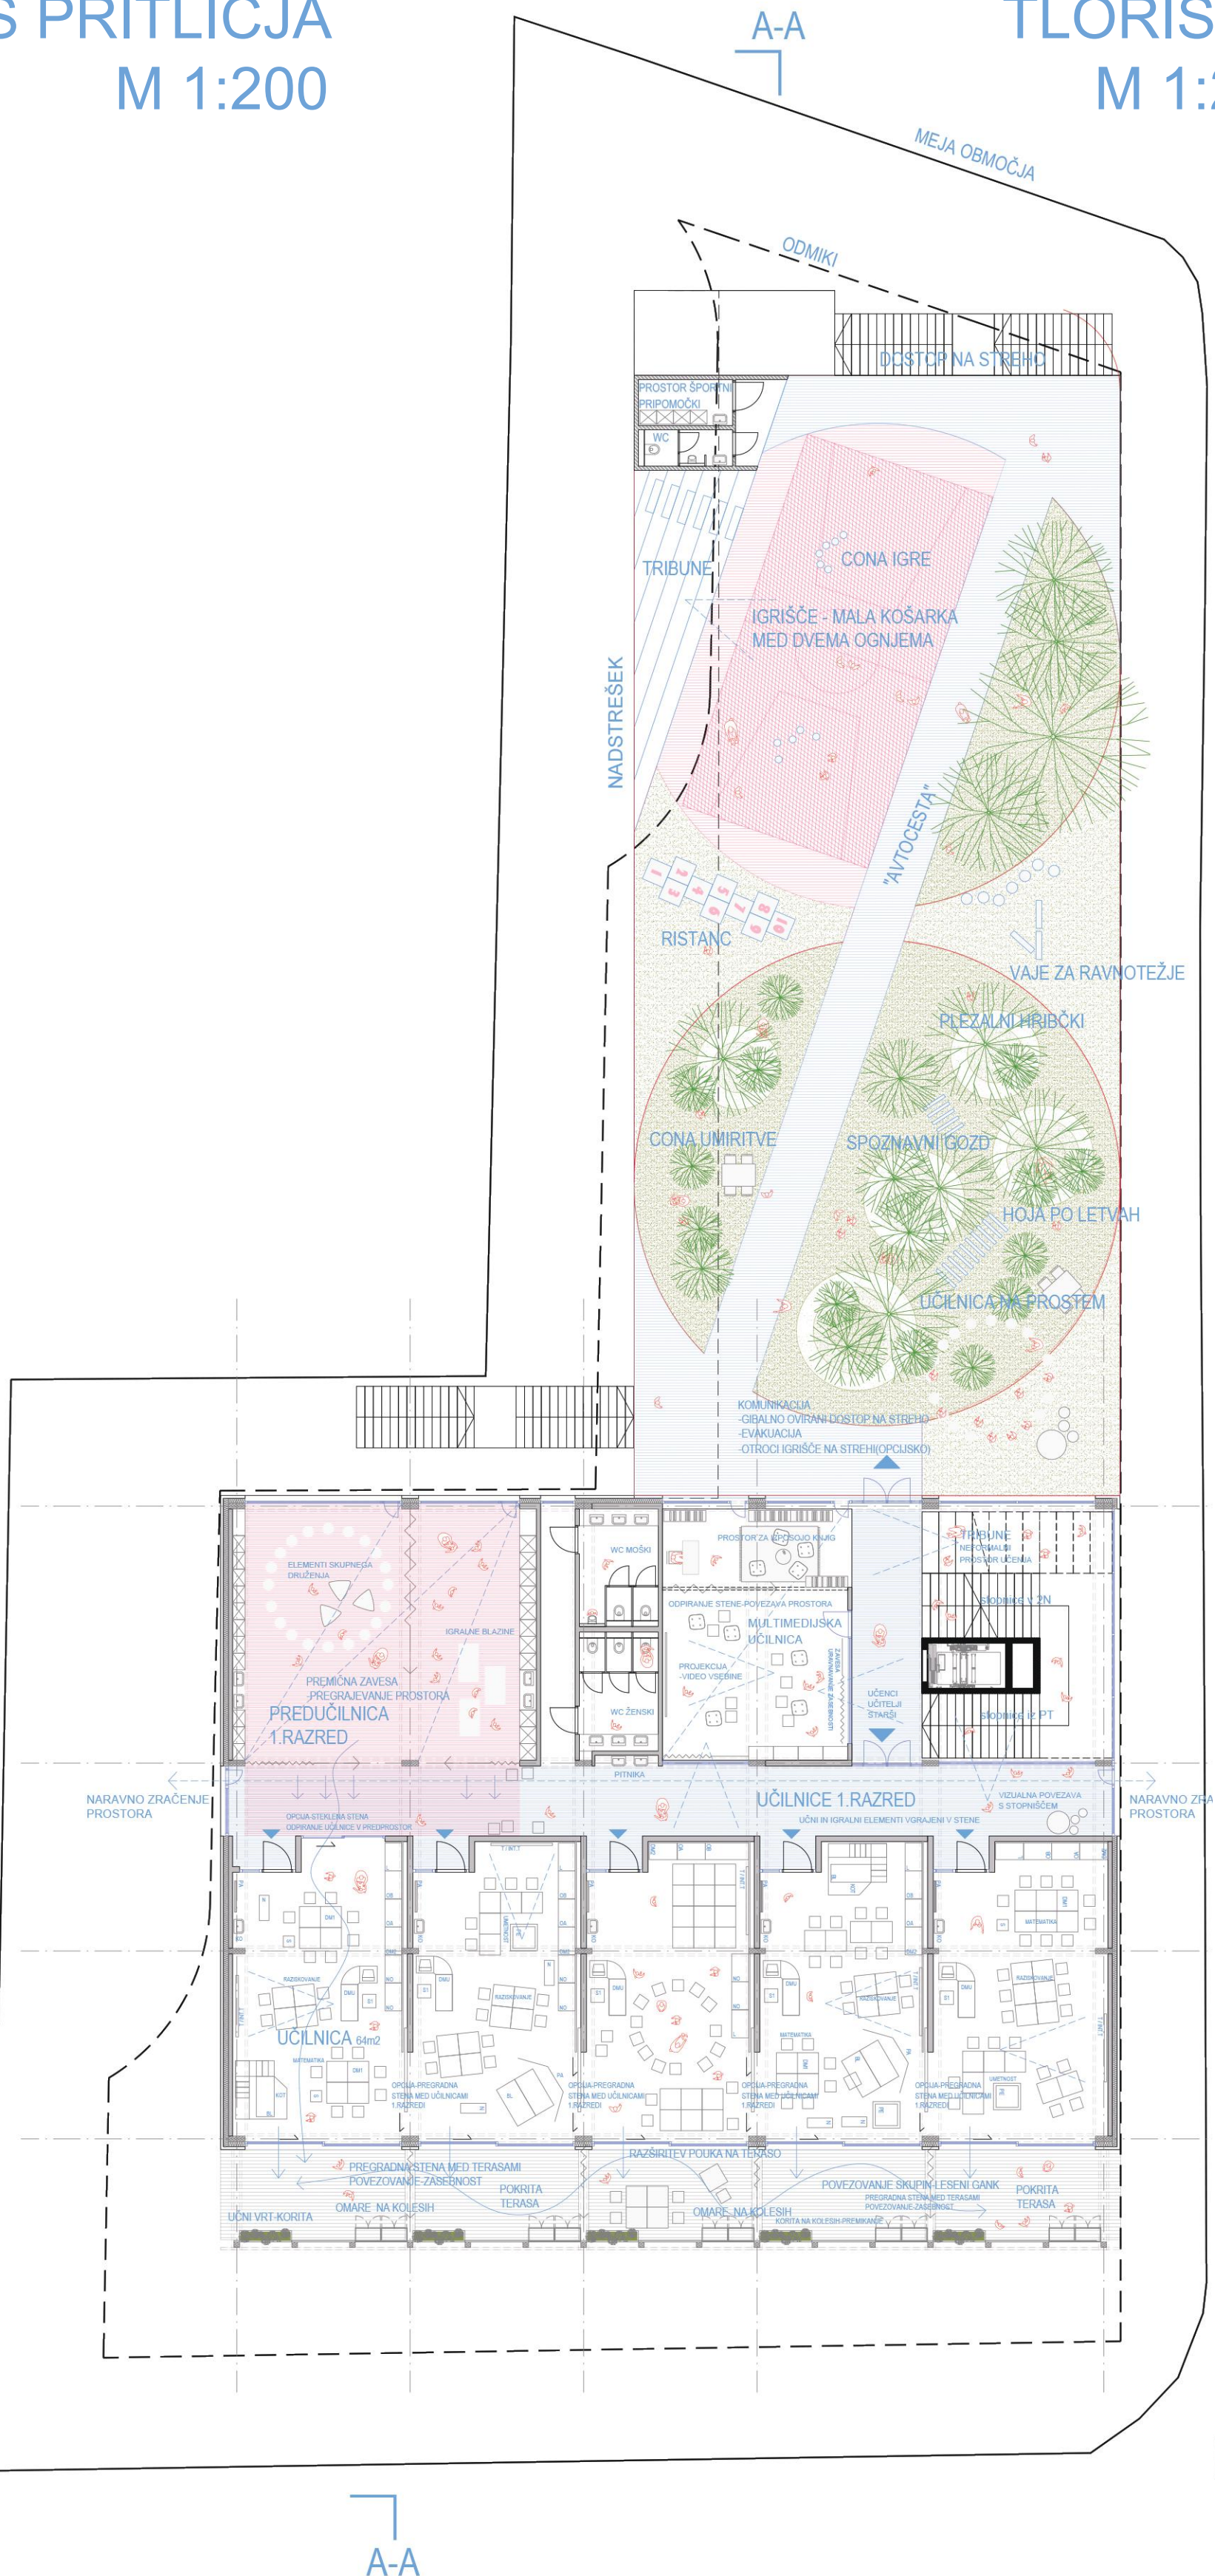

TLOVIS 2N M 1:200


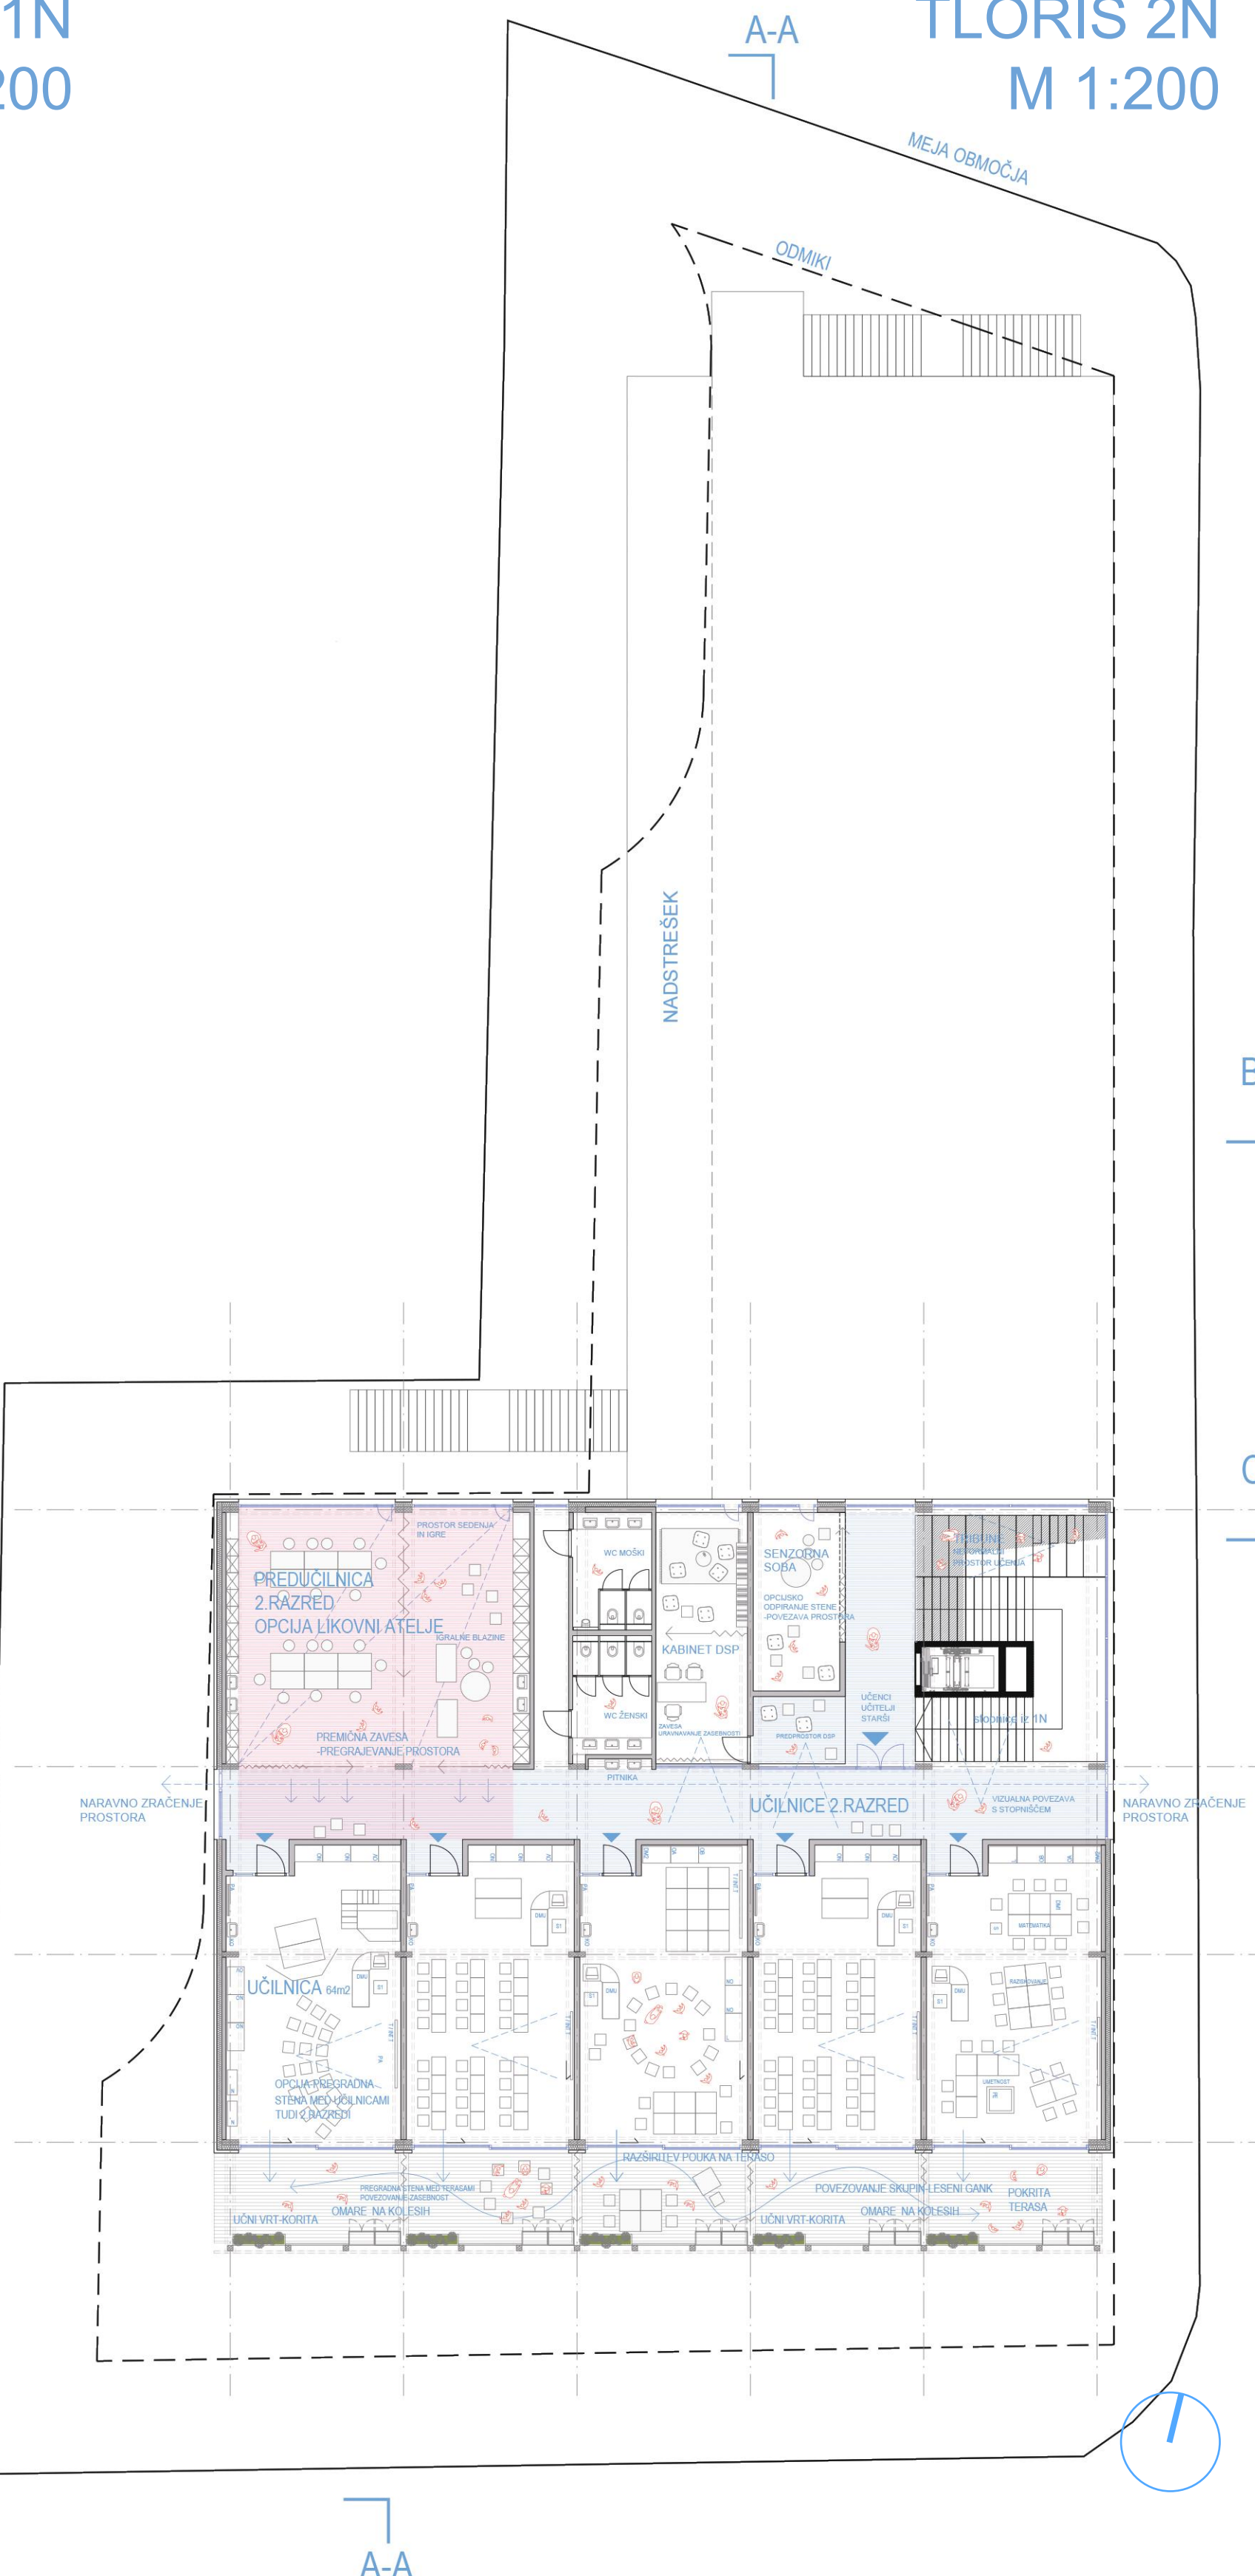


NATEČAJ OŠ MALA KOLEZIJA



PERSPEKTIVA-pogled na vzhodno fasado z igriščem na strehi in pogled skozi objekt v park in proti OŠ Kolezija


KONCEPT PROSTORA

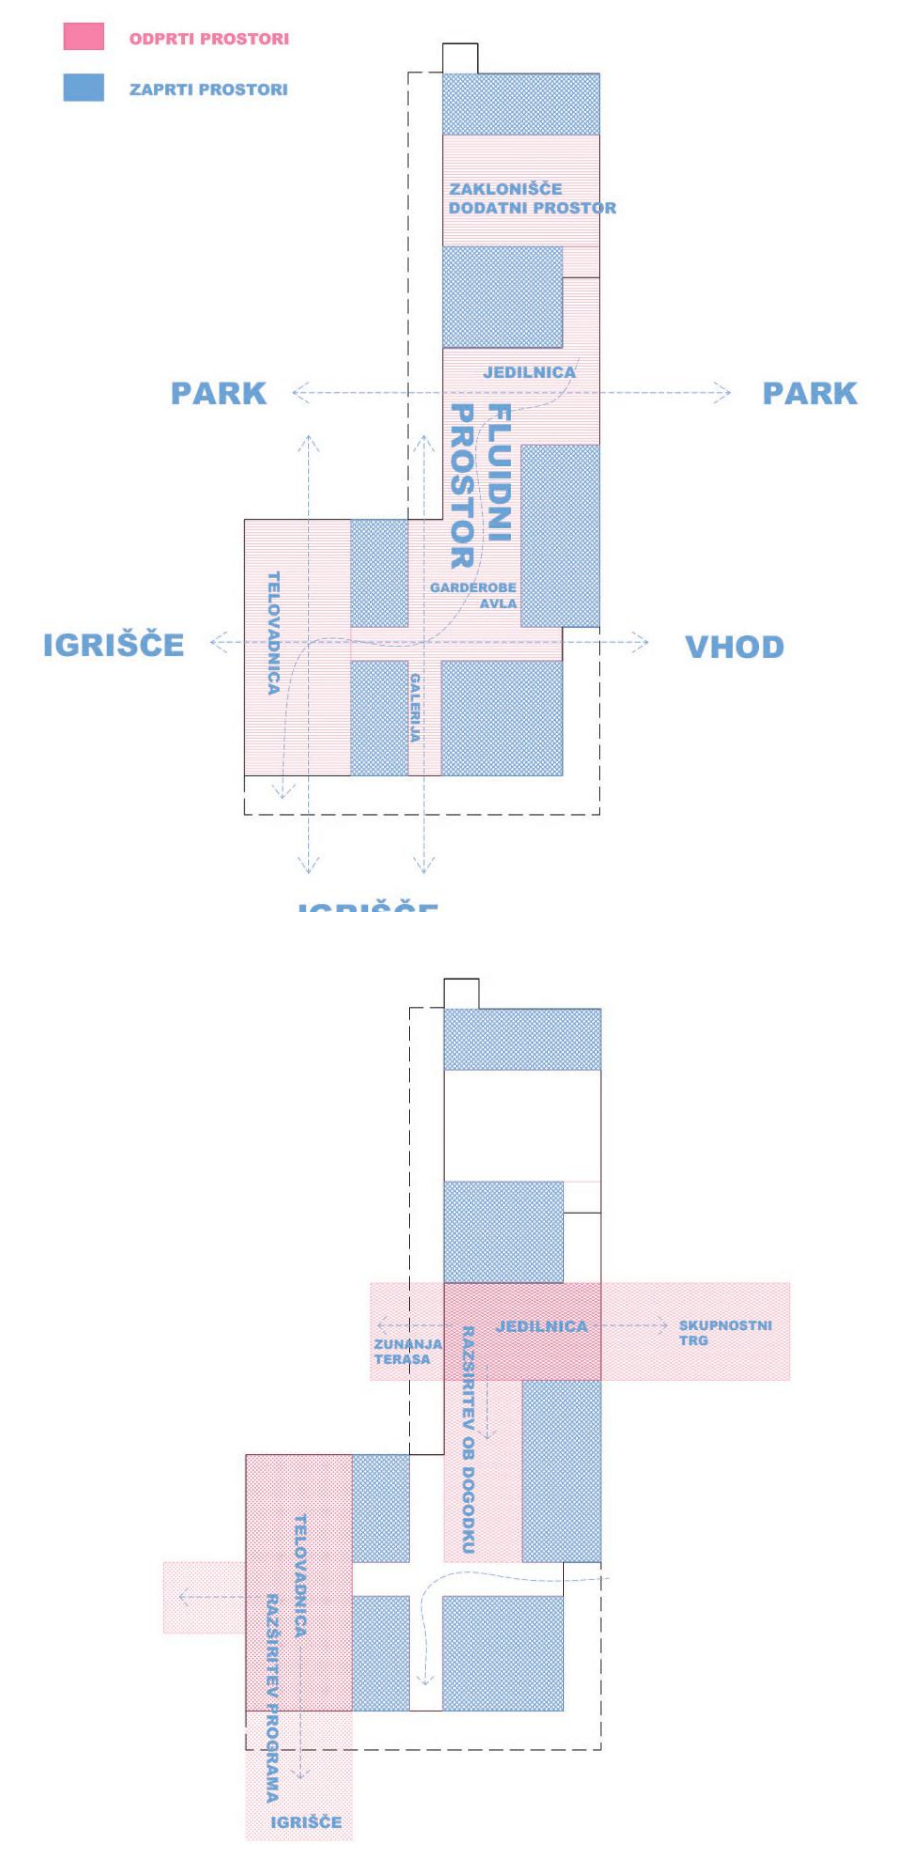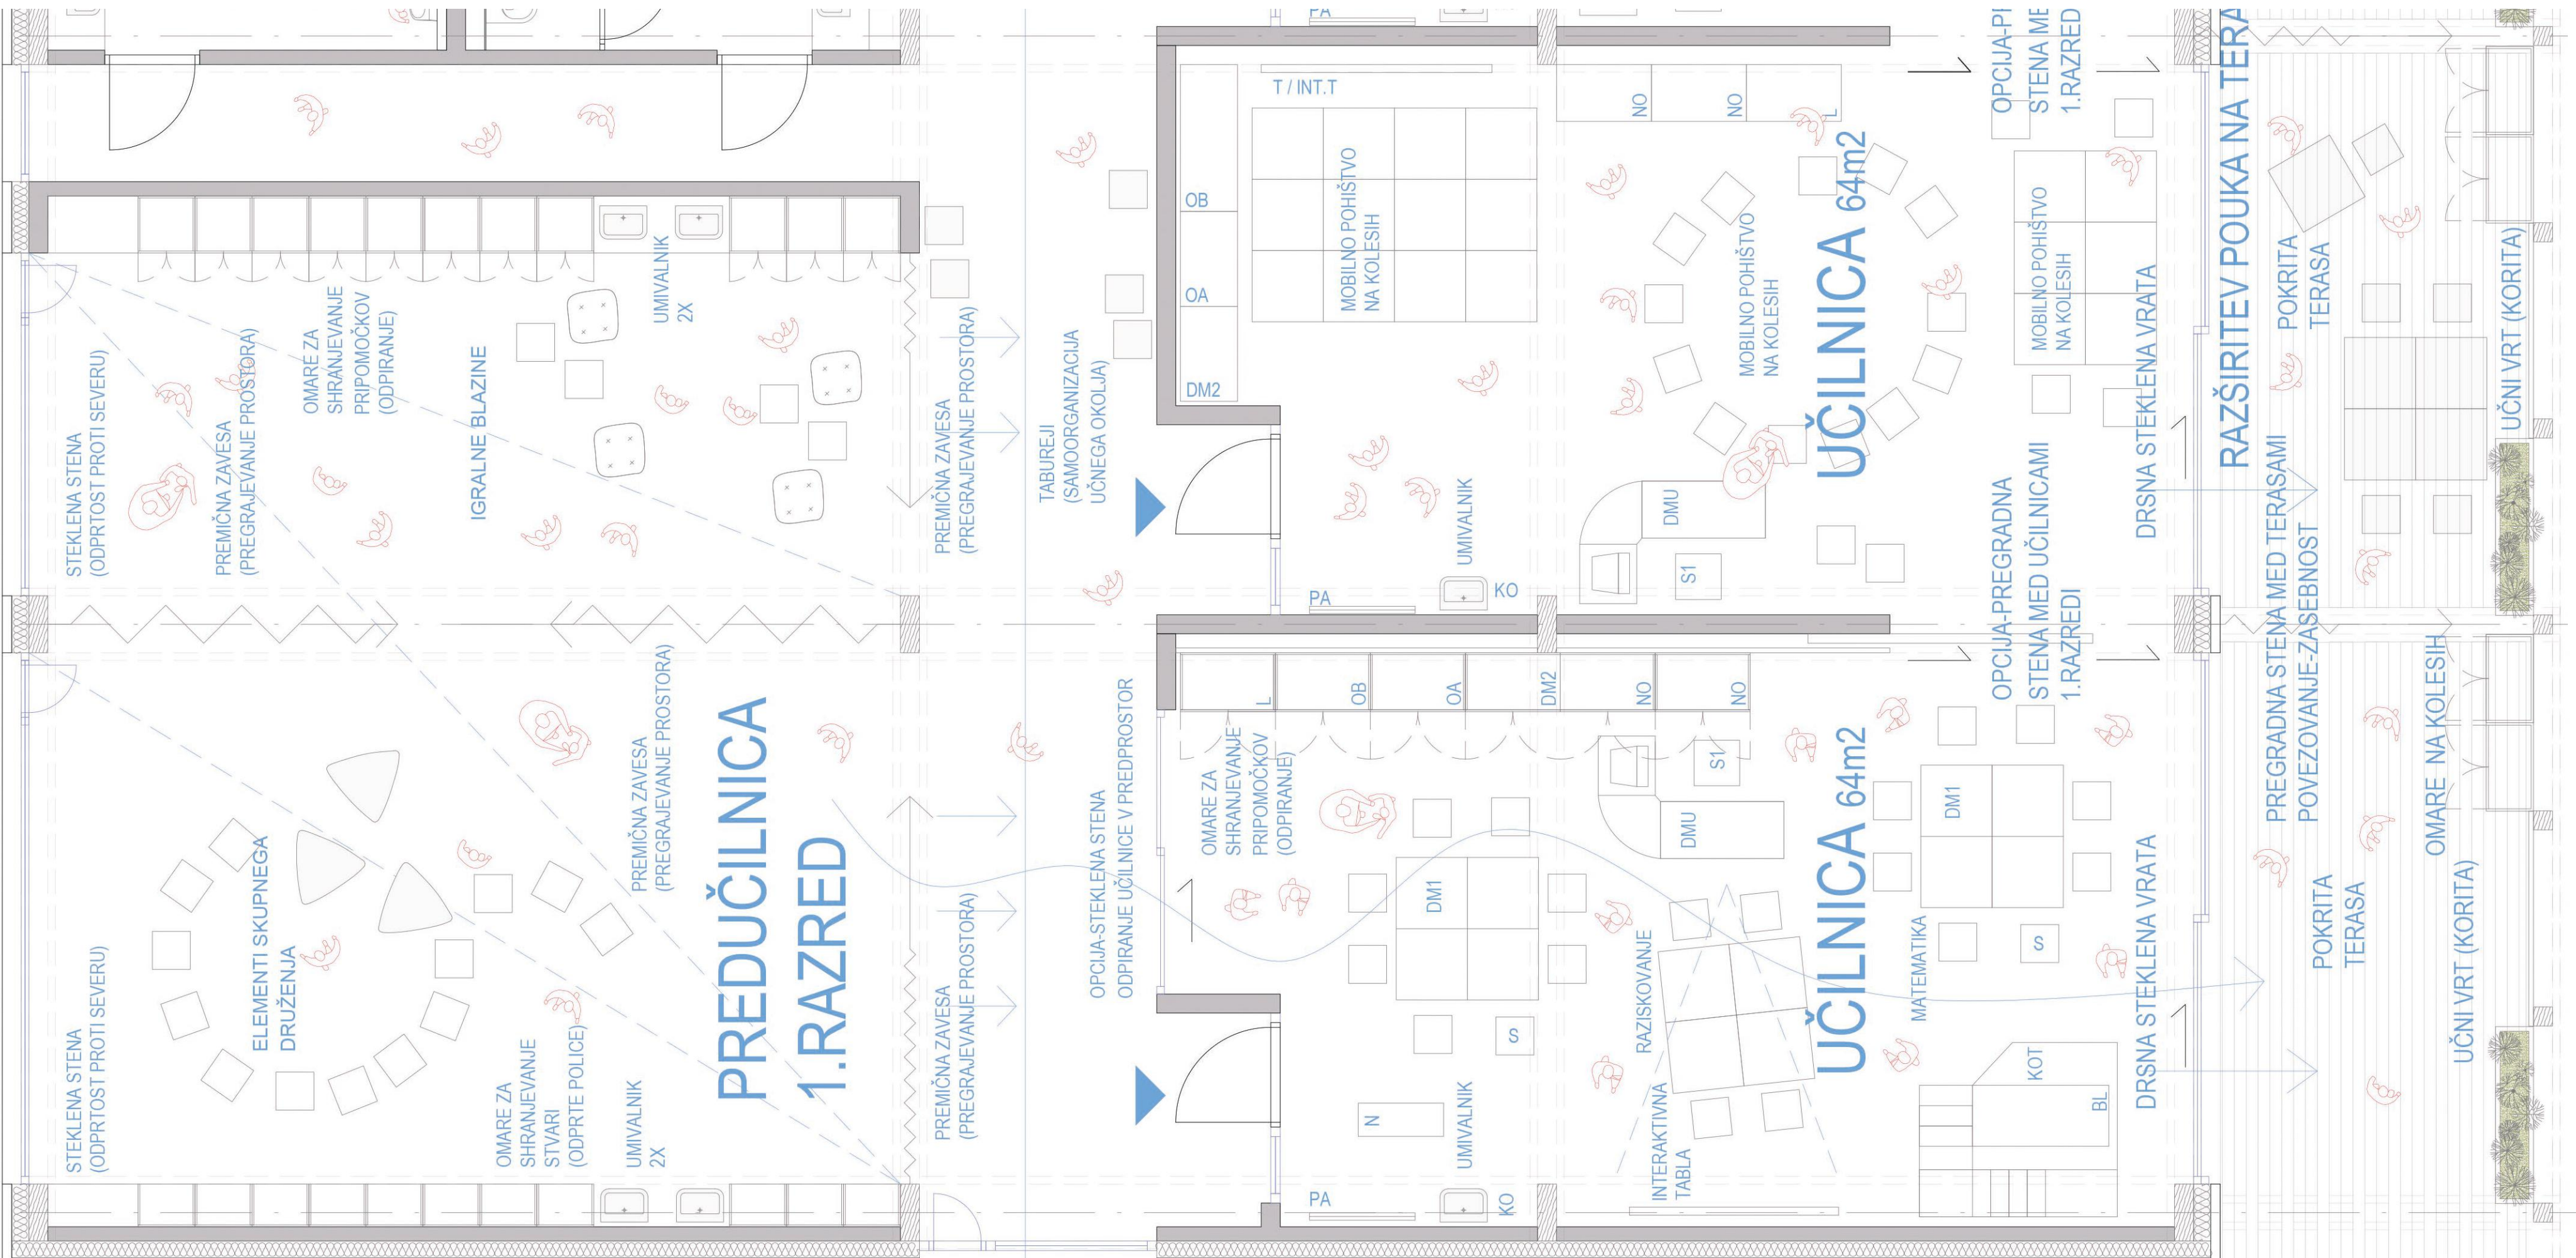


Raznovrstna učno-igralna krajina spodbuja učence k preizkušnim, k raziskovanju, spodbuja kreativnost, komunikacijo in sodelovanje, kar je uvod v večšine 21.stoletja.

TLORIS UČILNICE S PREDUČILNICO M 1:50

PREREZI

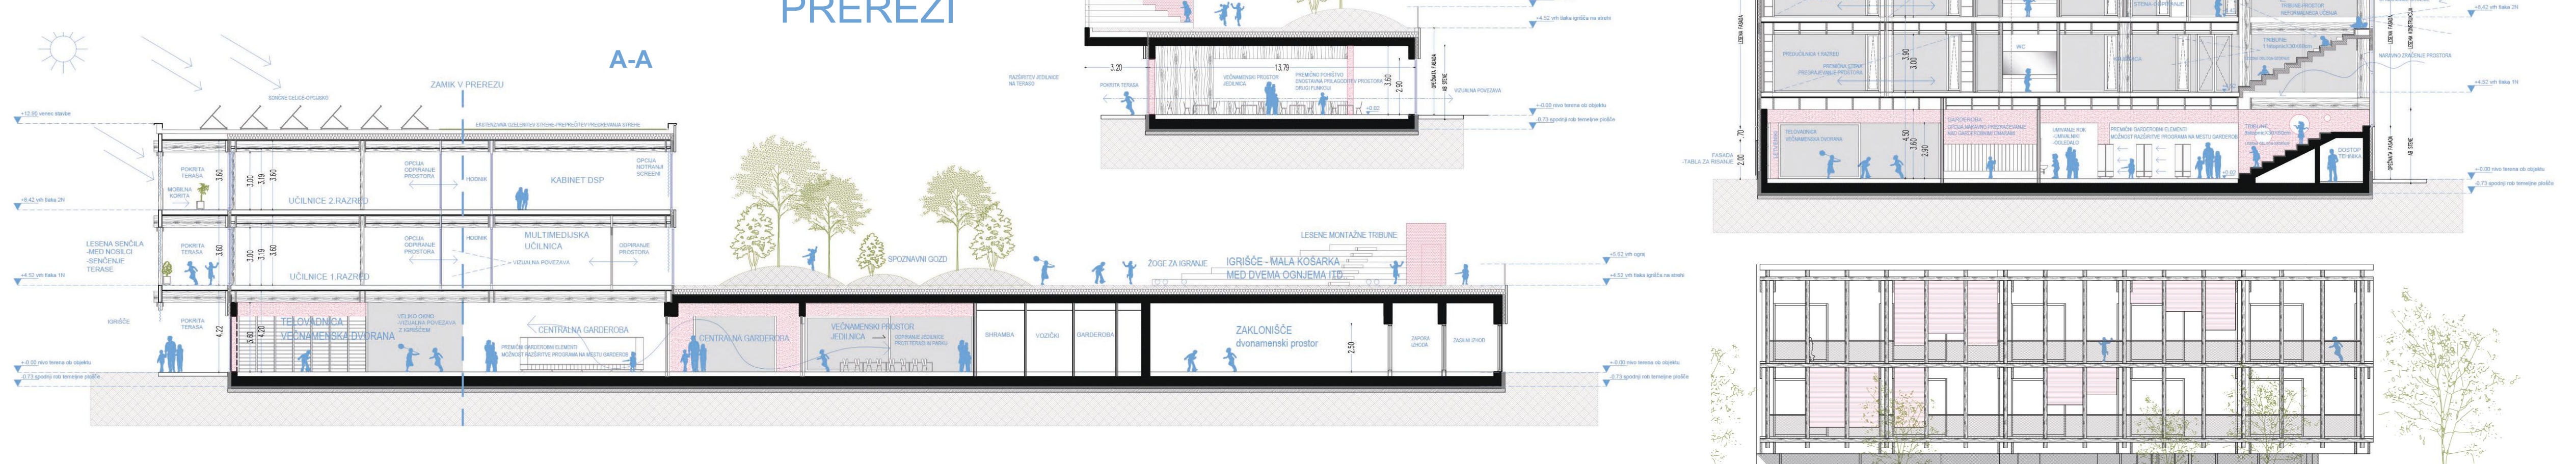

FASADA JUG M 1:200

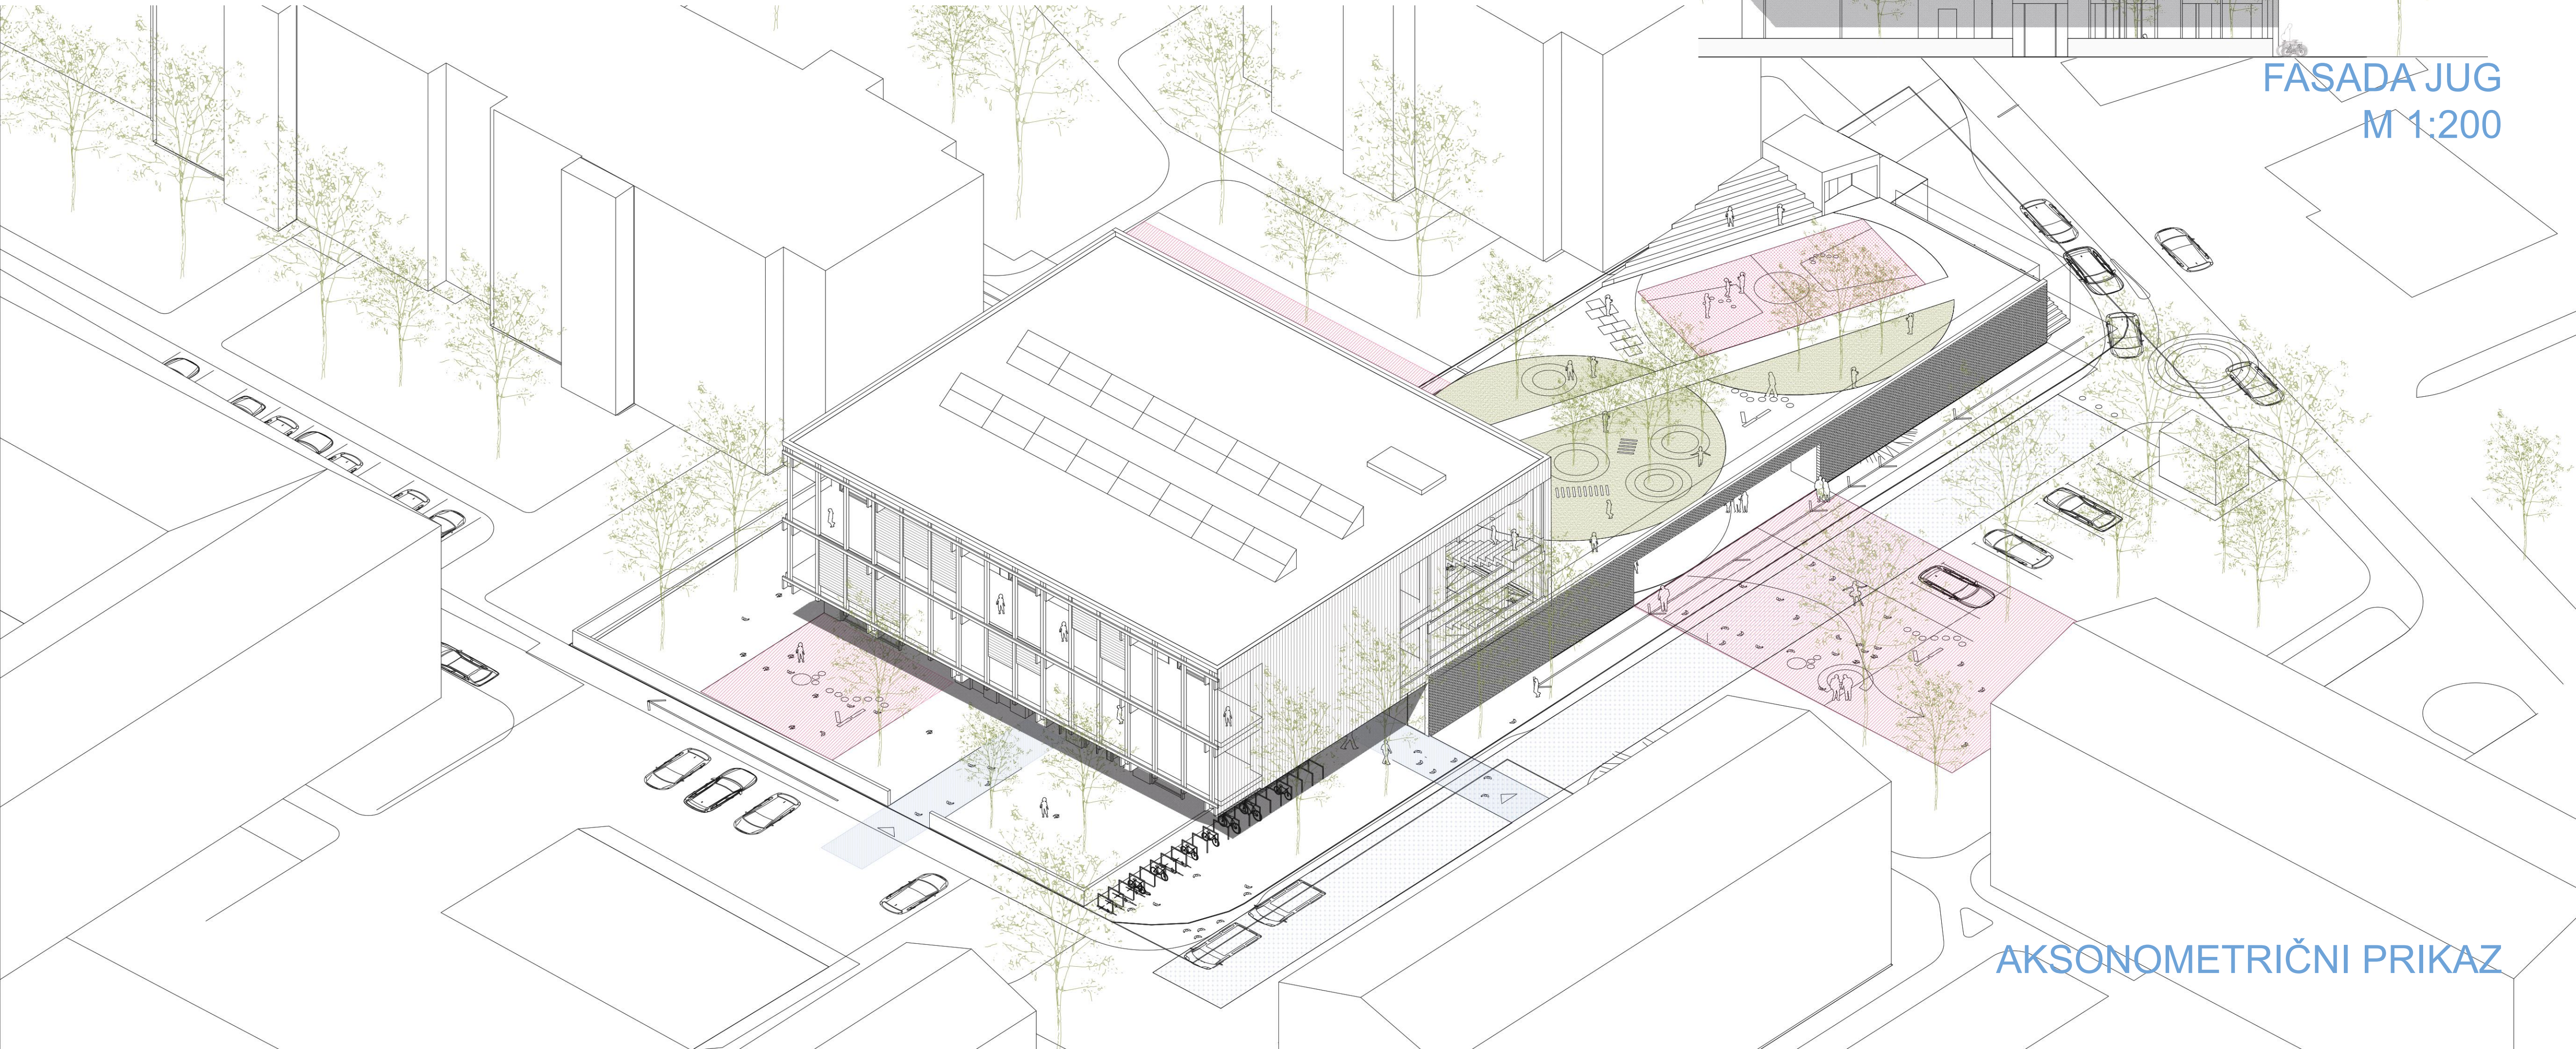

AKSONOMETRIČNI PRIKAZ