


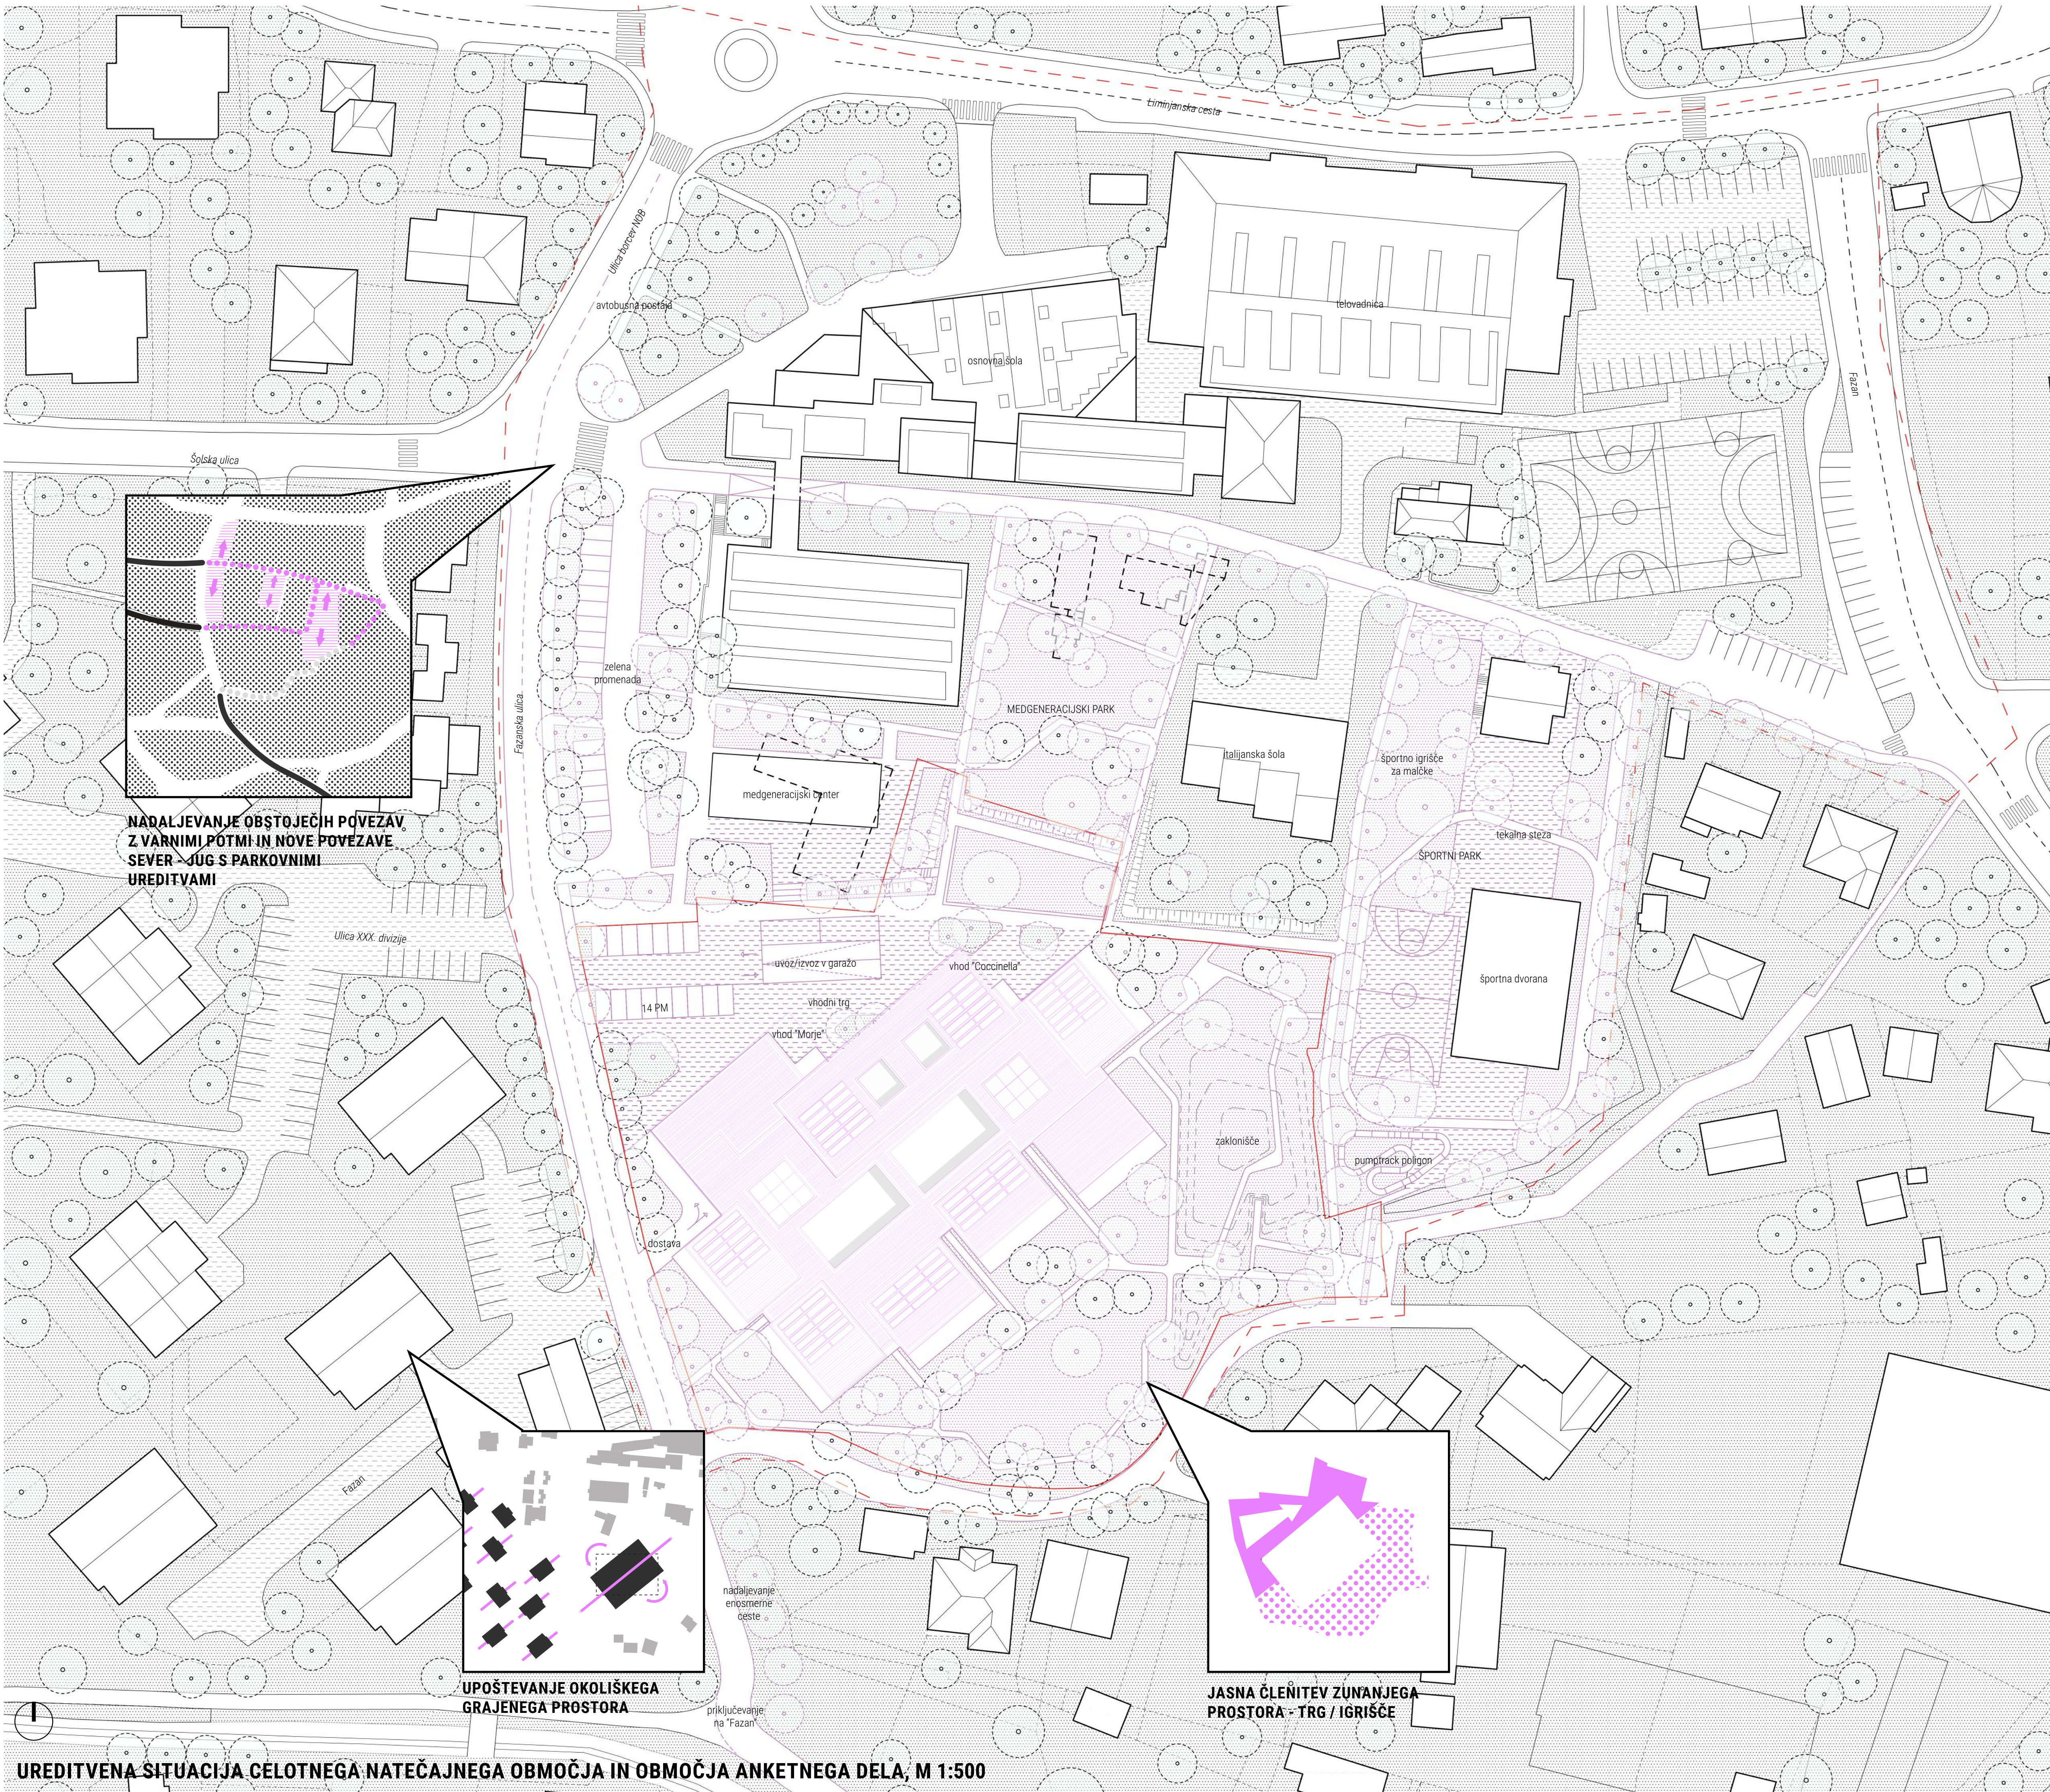


UREDITVENA SITUACIJA CELOTNEGA NATEČAJNEGA OBMOČJA IN OBMOČJA ANKETNEGA DELA, M 1:500




POGLED NA VHOD V VRTEC

TLORIS PRITLIČJA Z ZUNANJO UREDITVIJO, M 1:200

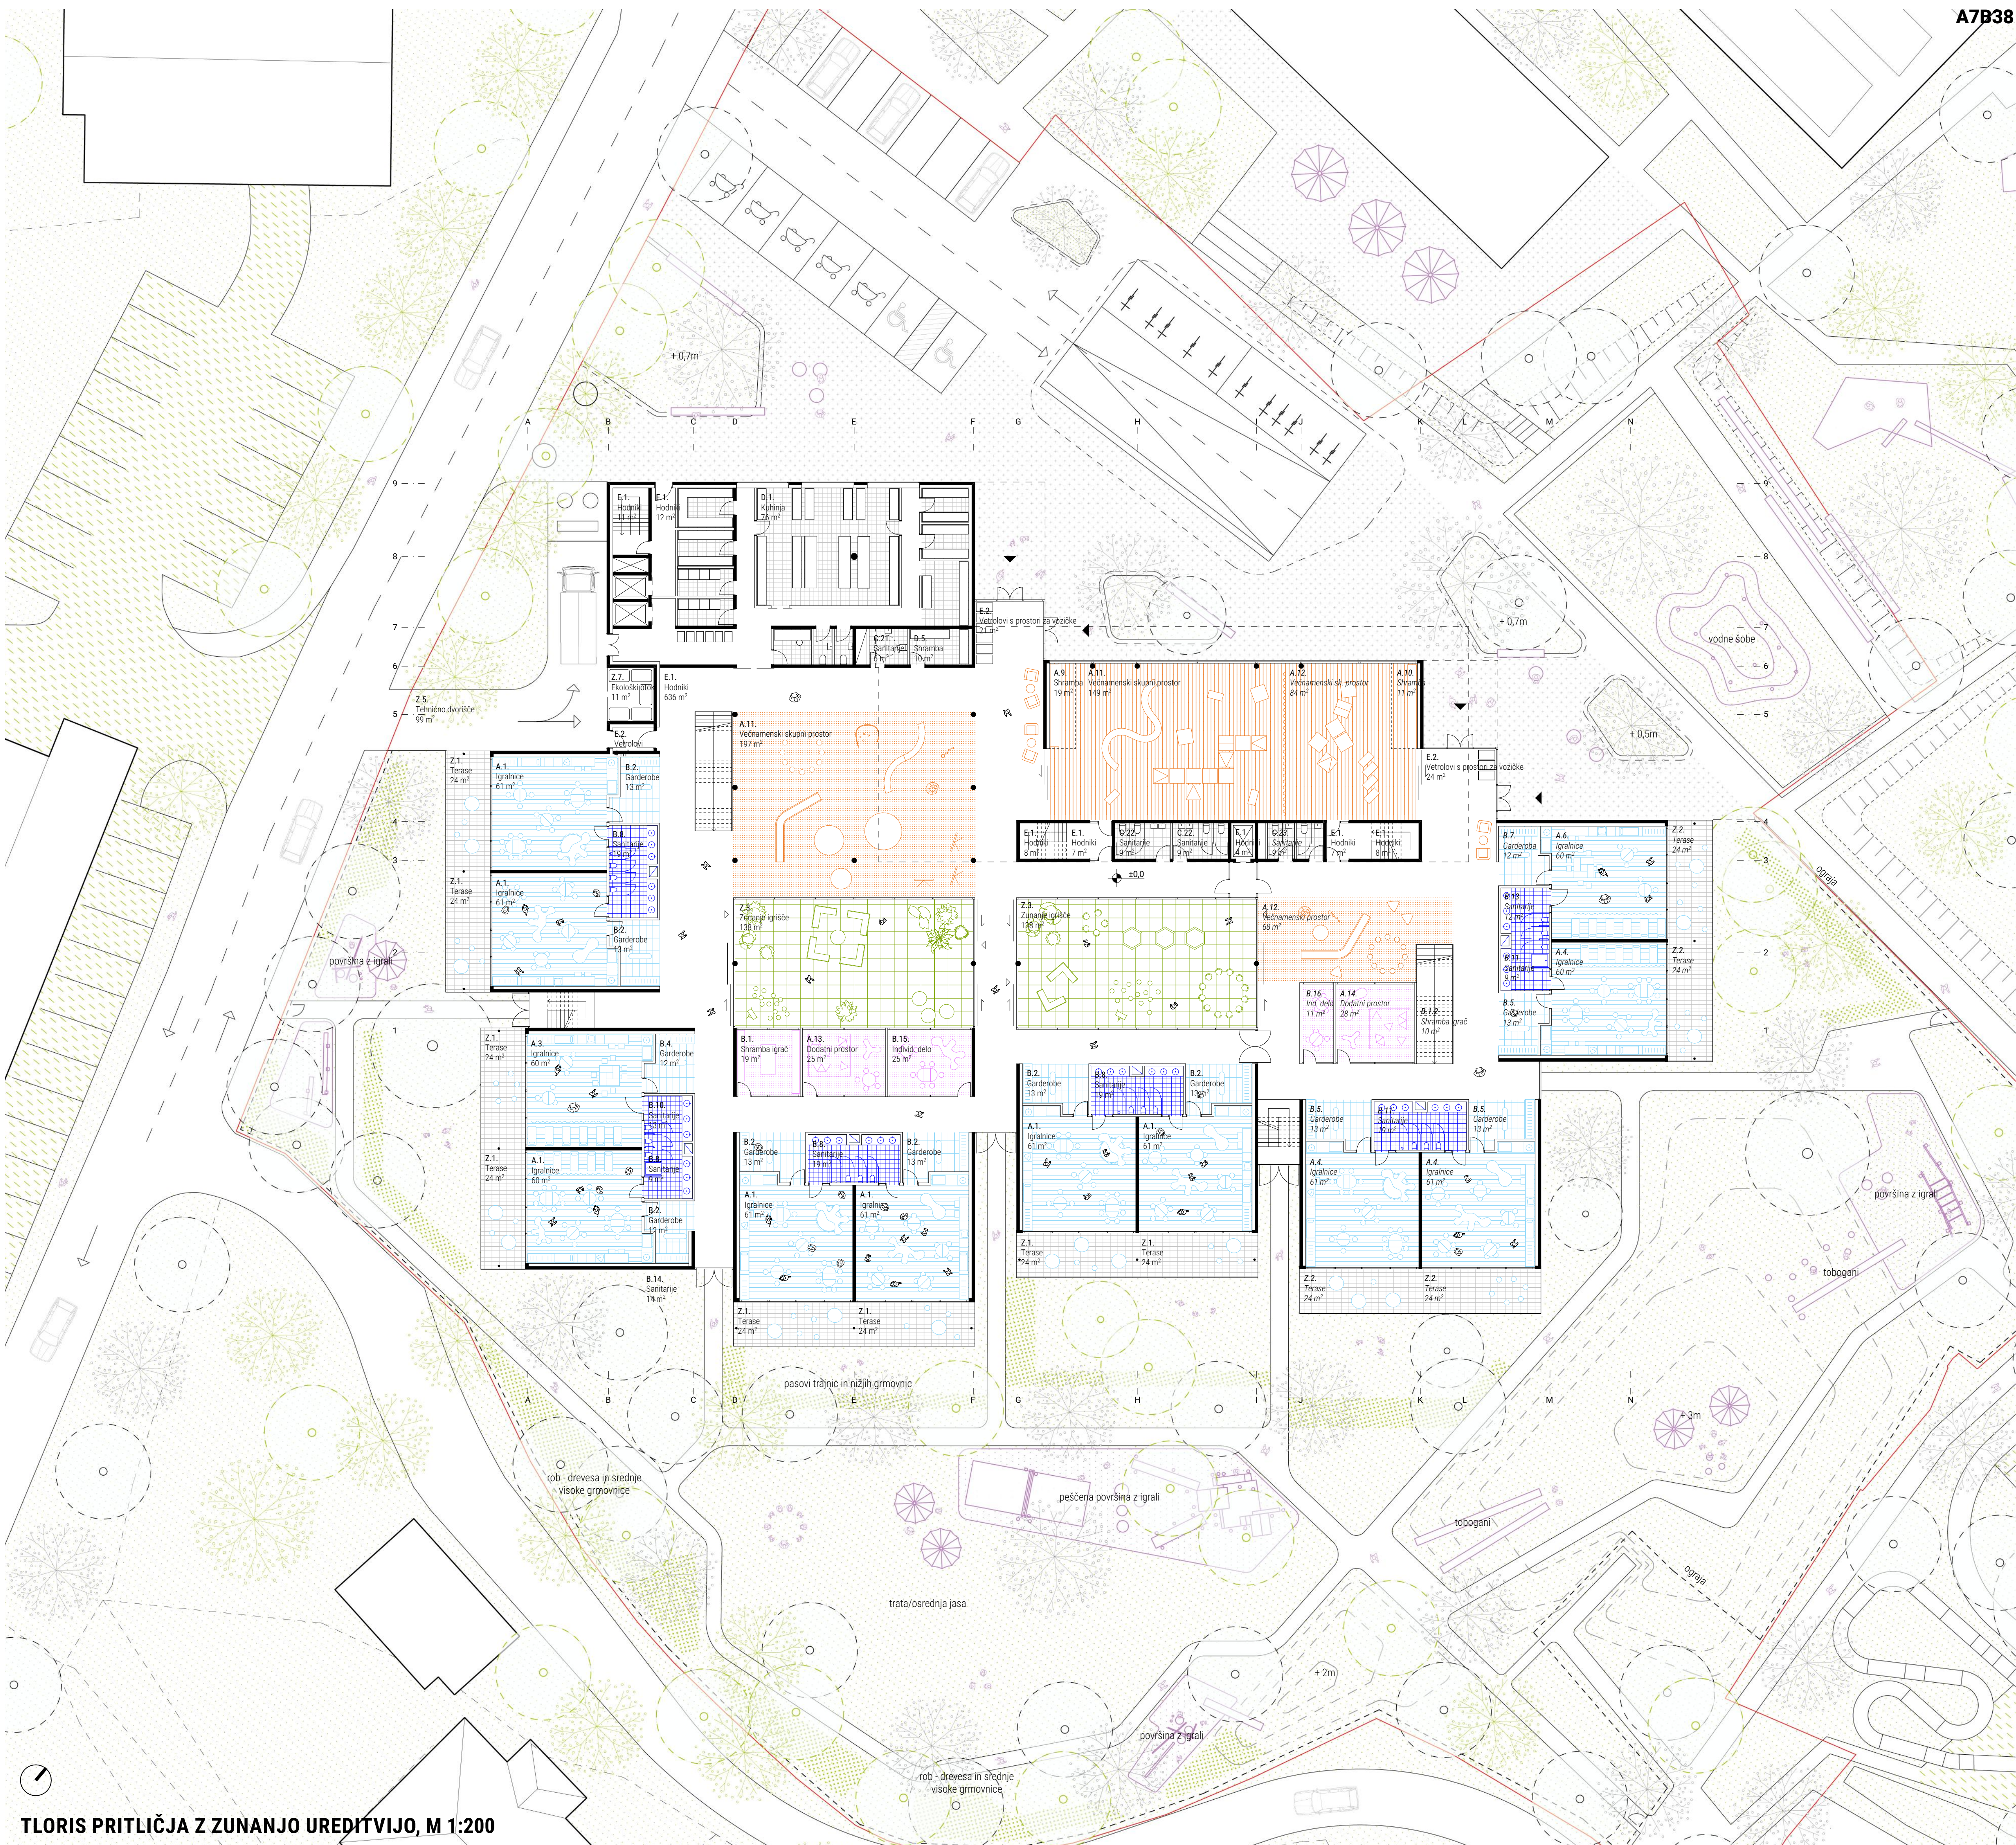


TLORIS 1. NADSTROPJA, M 1:200



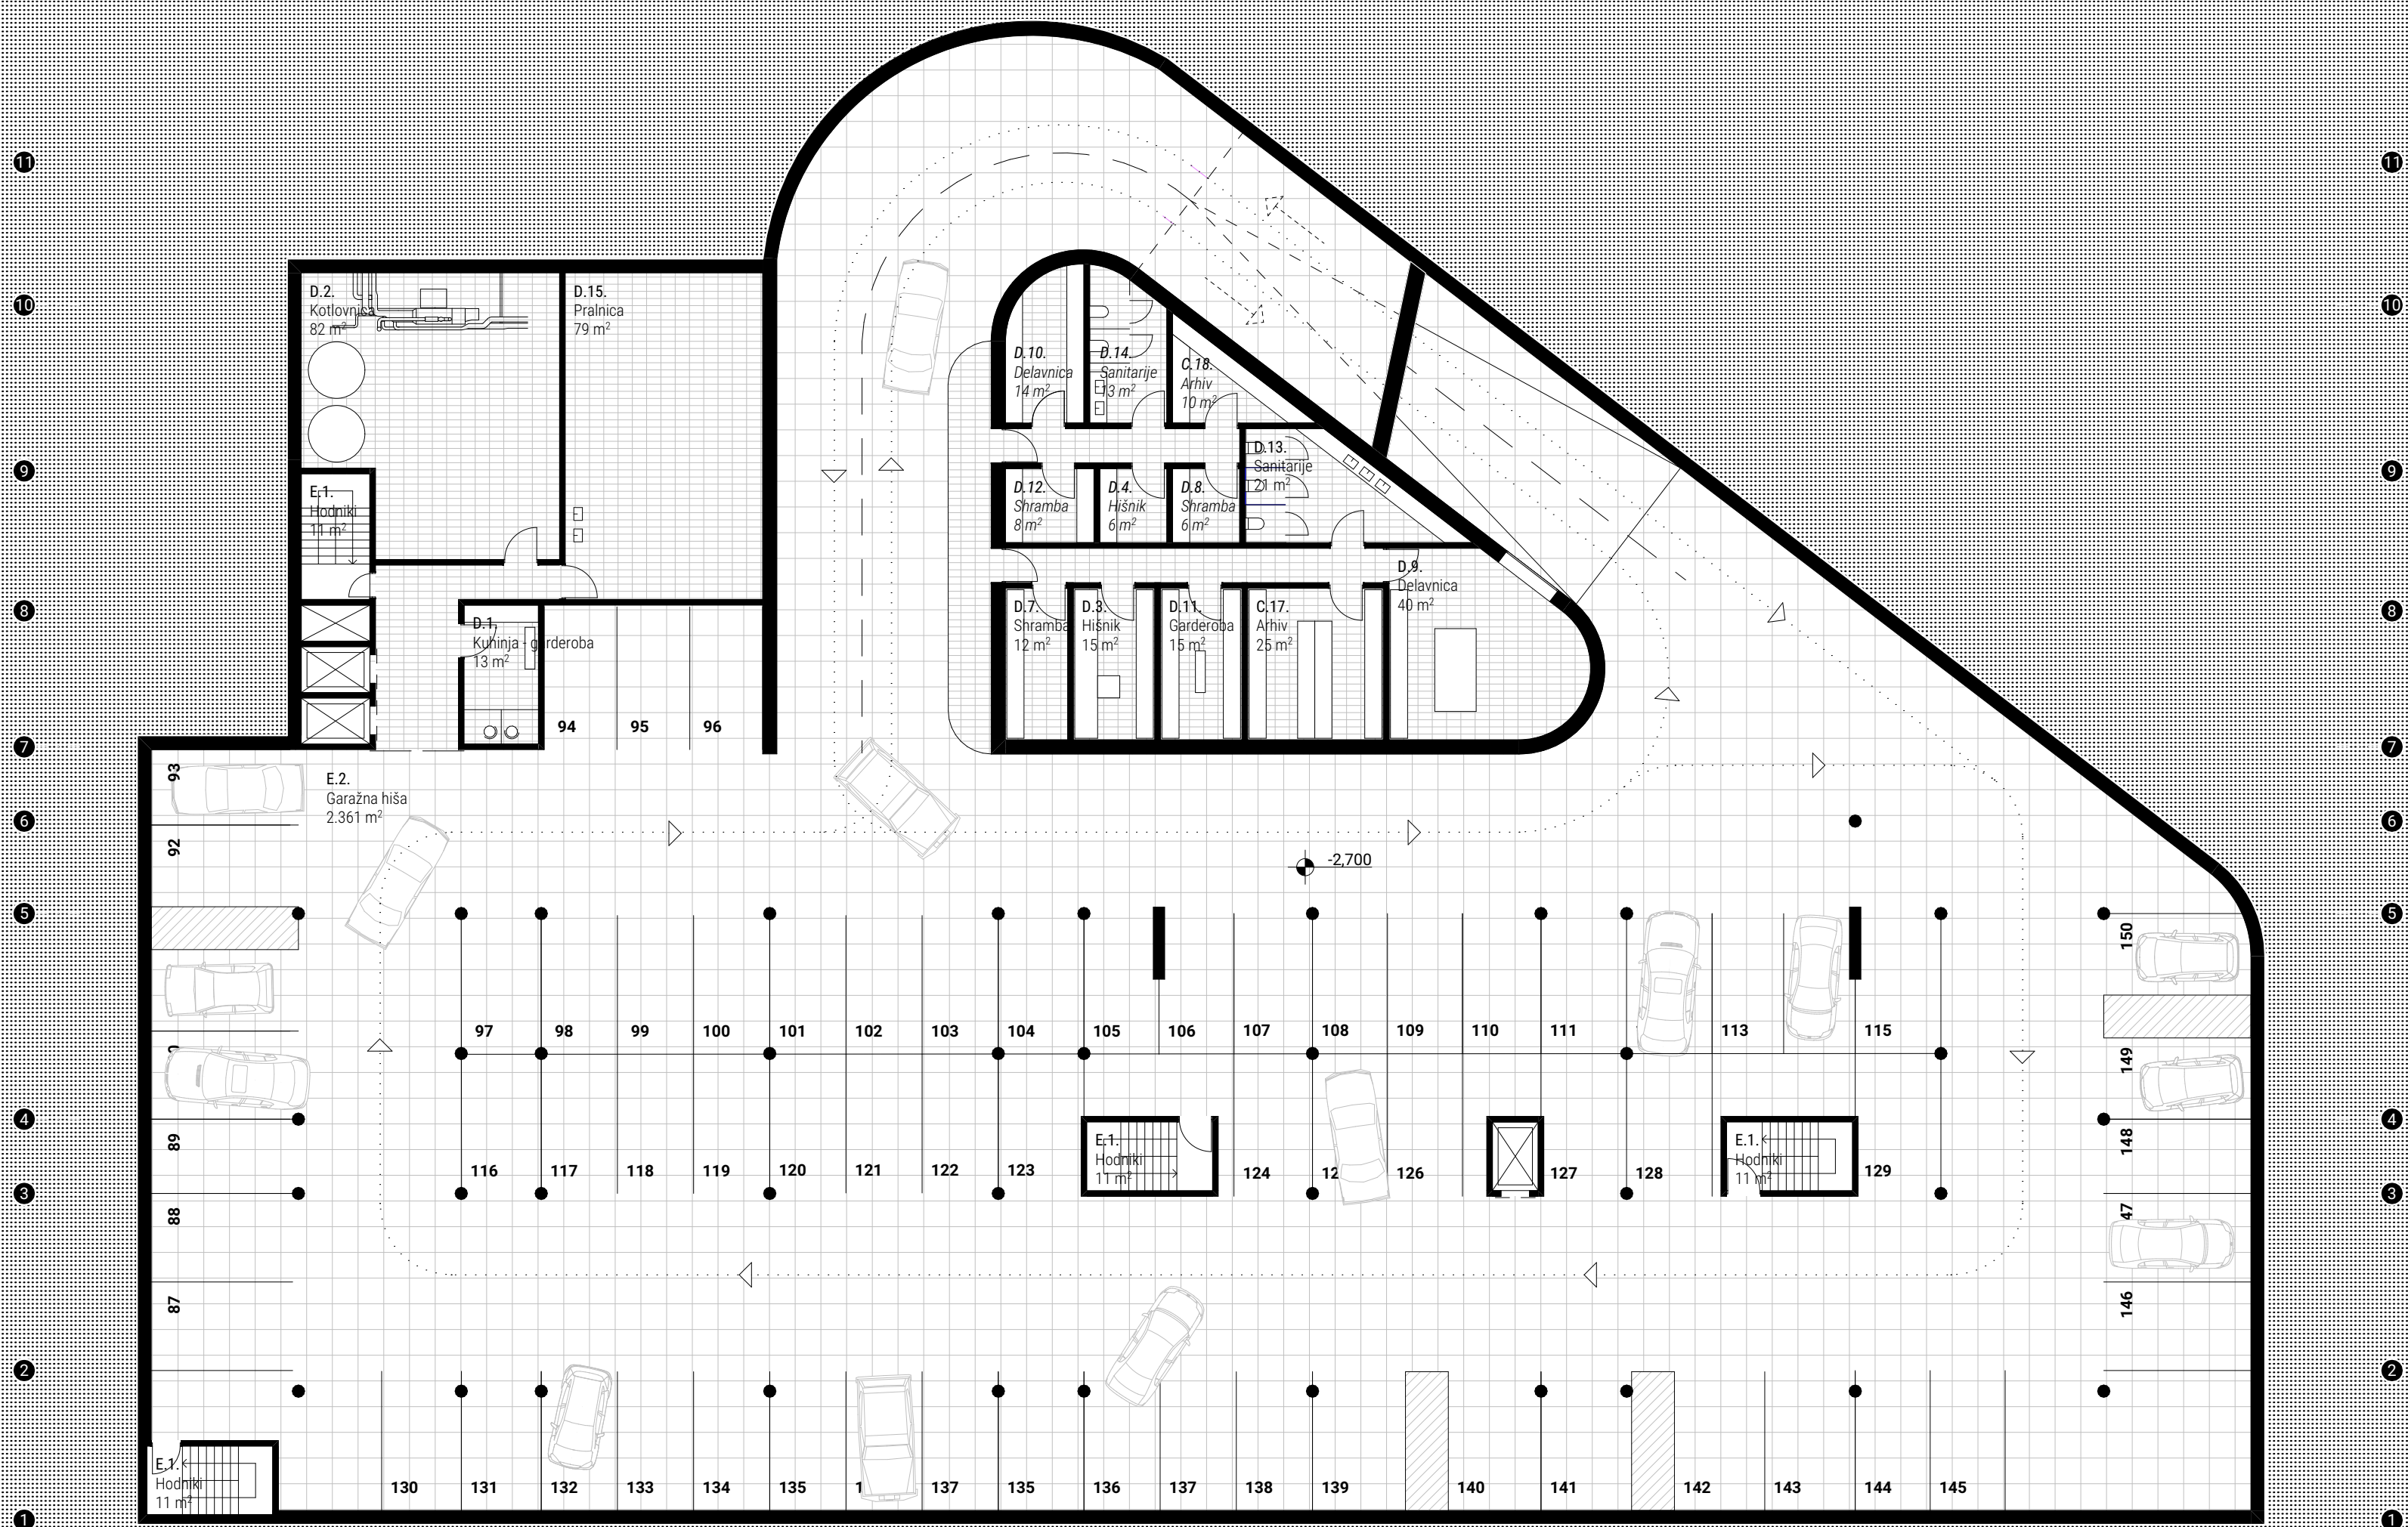


TLORIS 1. KLETI, M 1:200

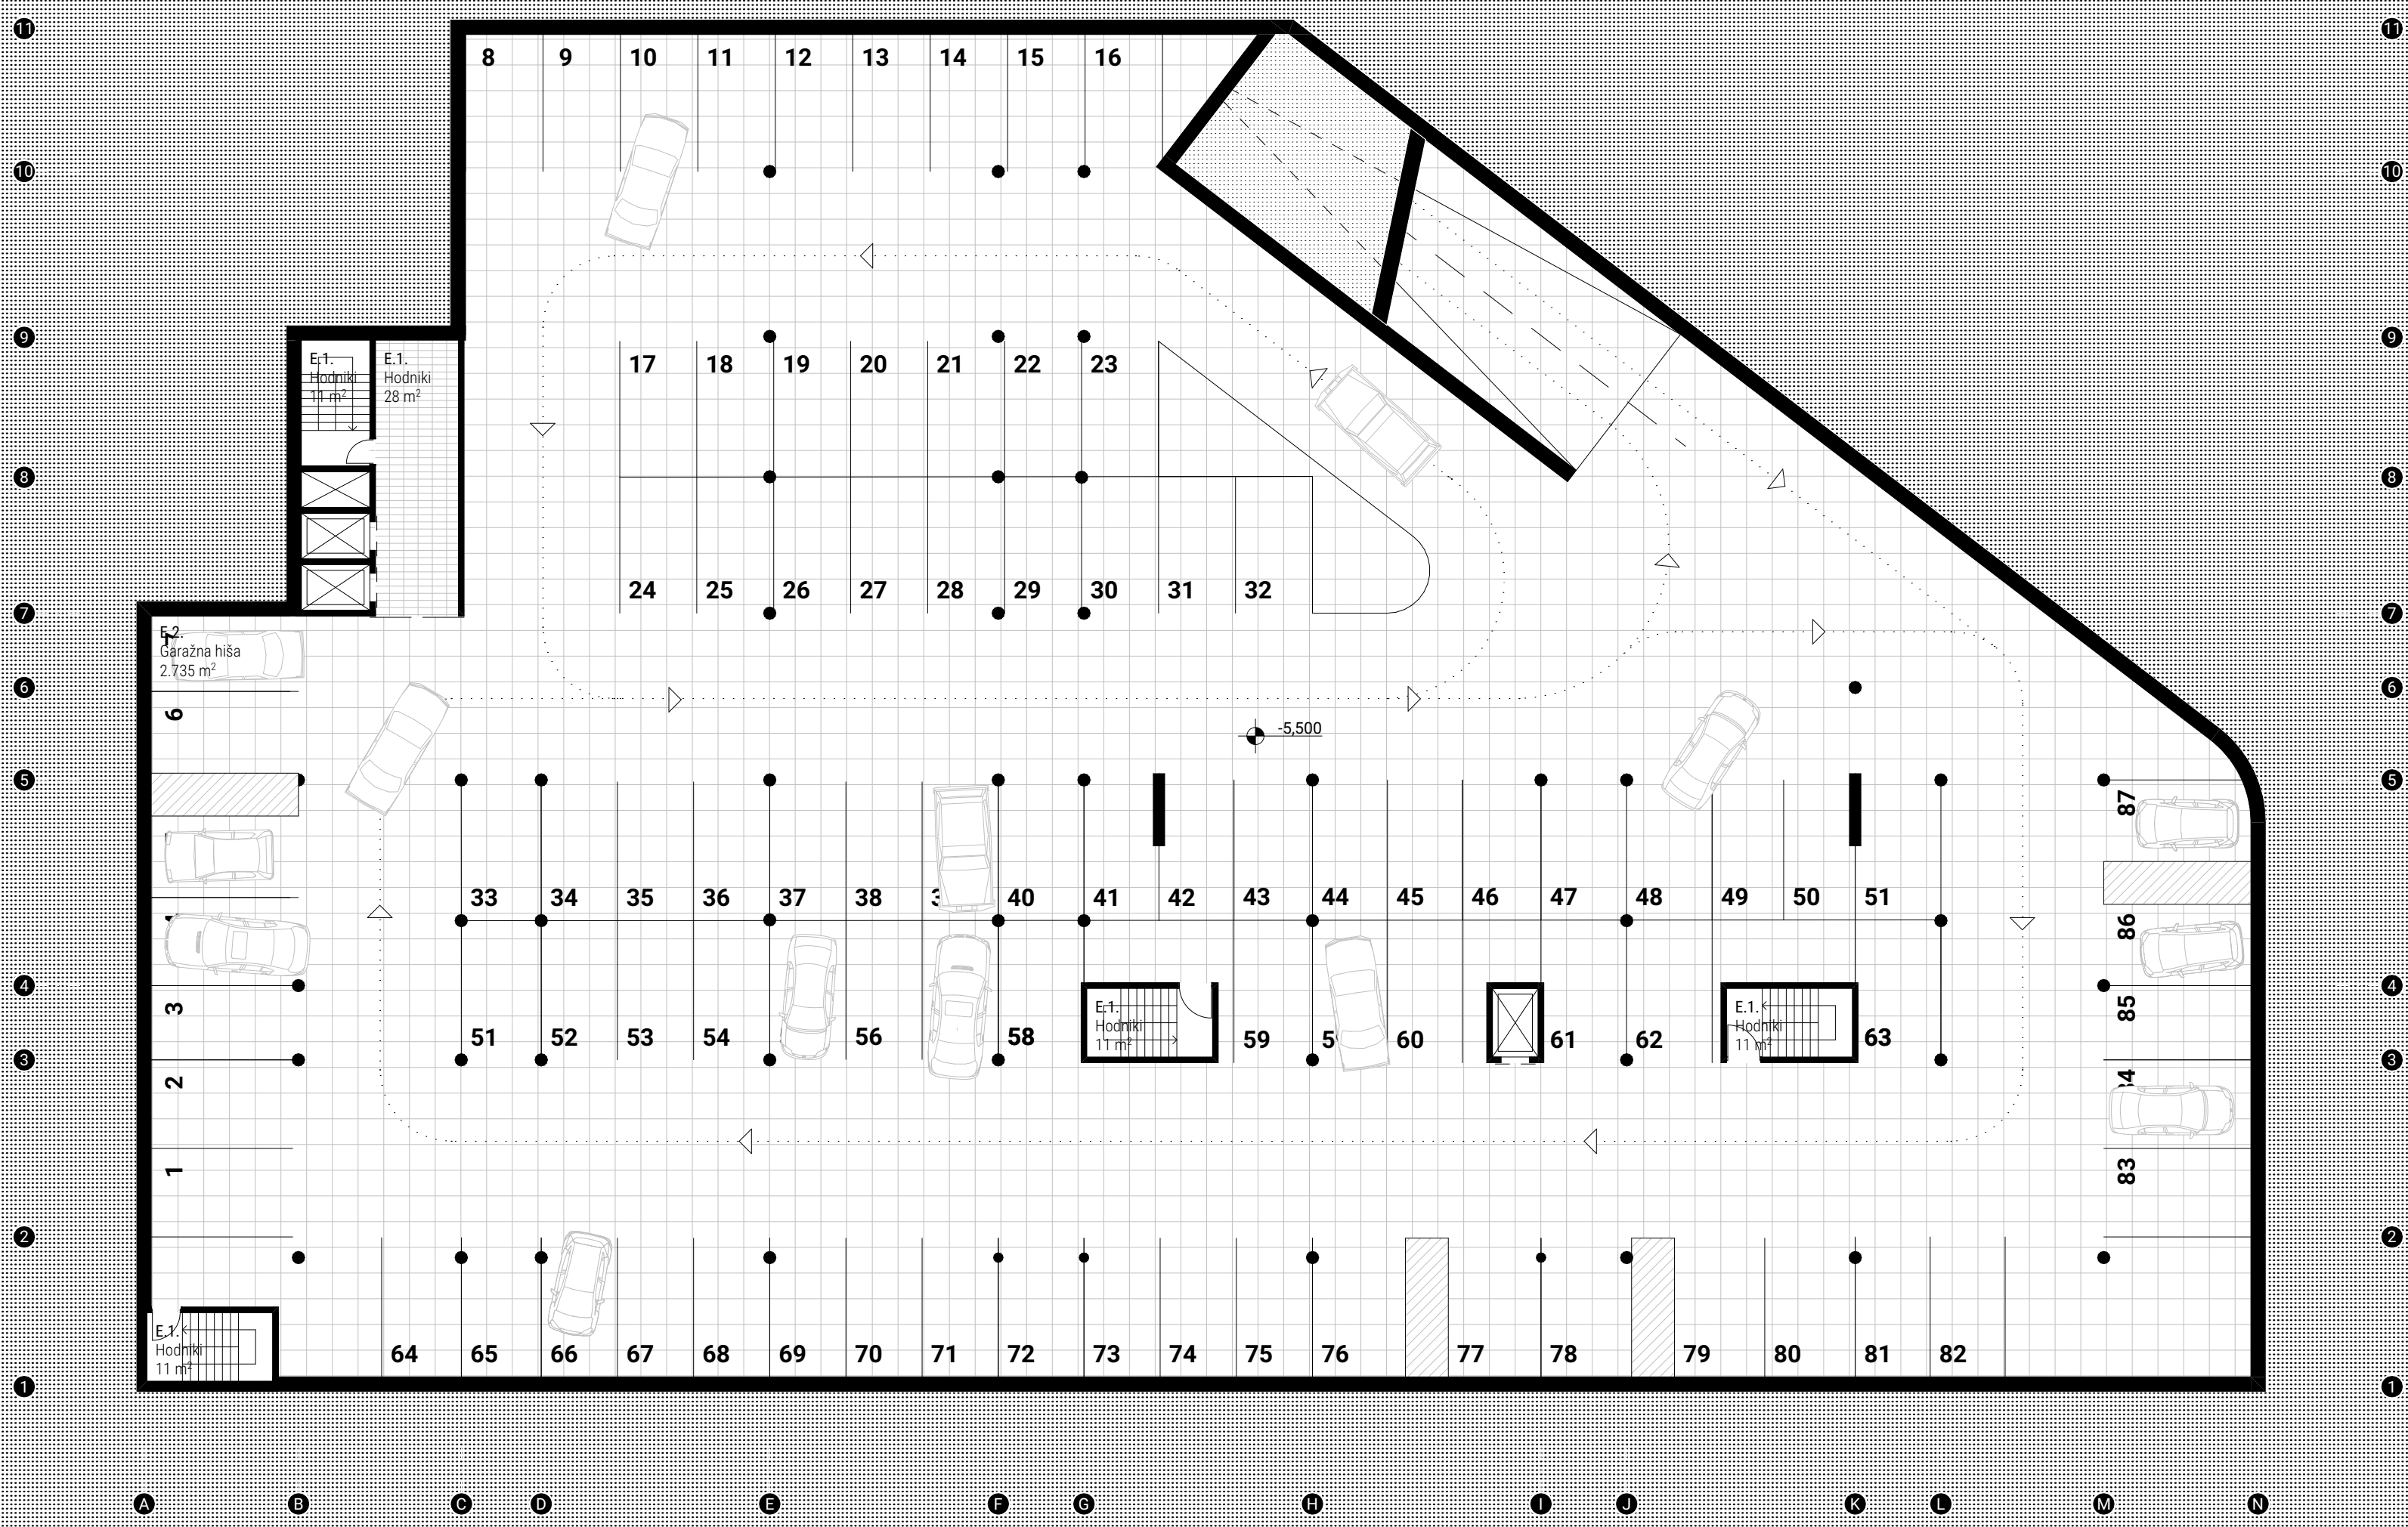


TLORIS 2. KLETI, M 1:200




JUGOVZHODNA FASADA, M 1:200

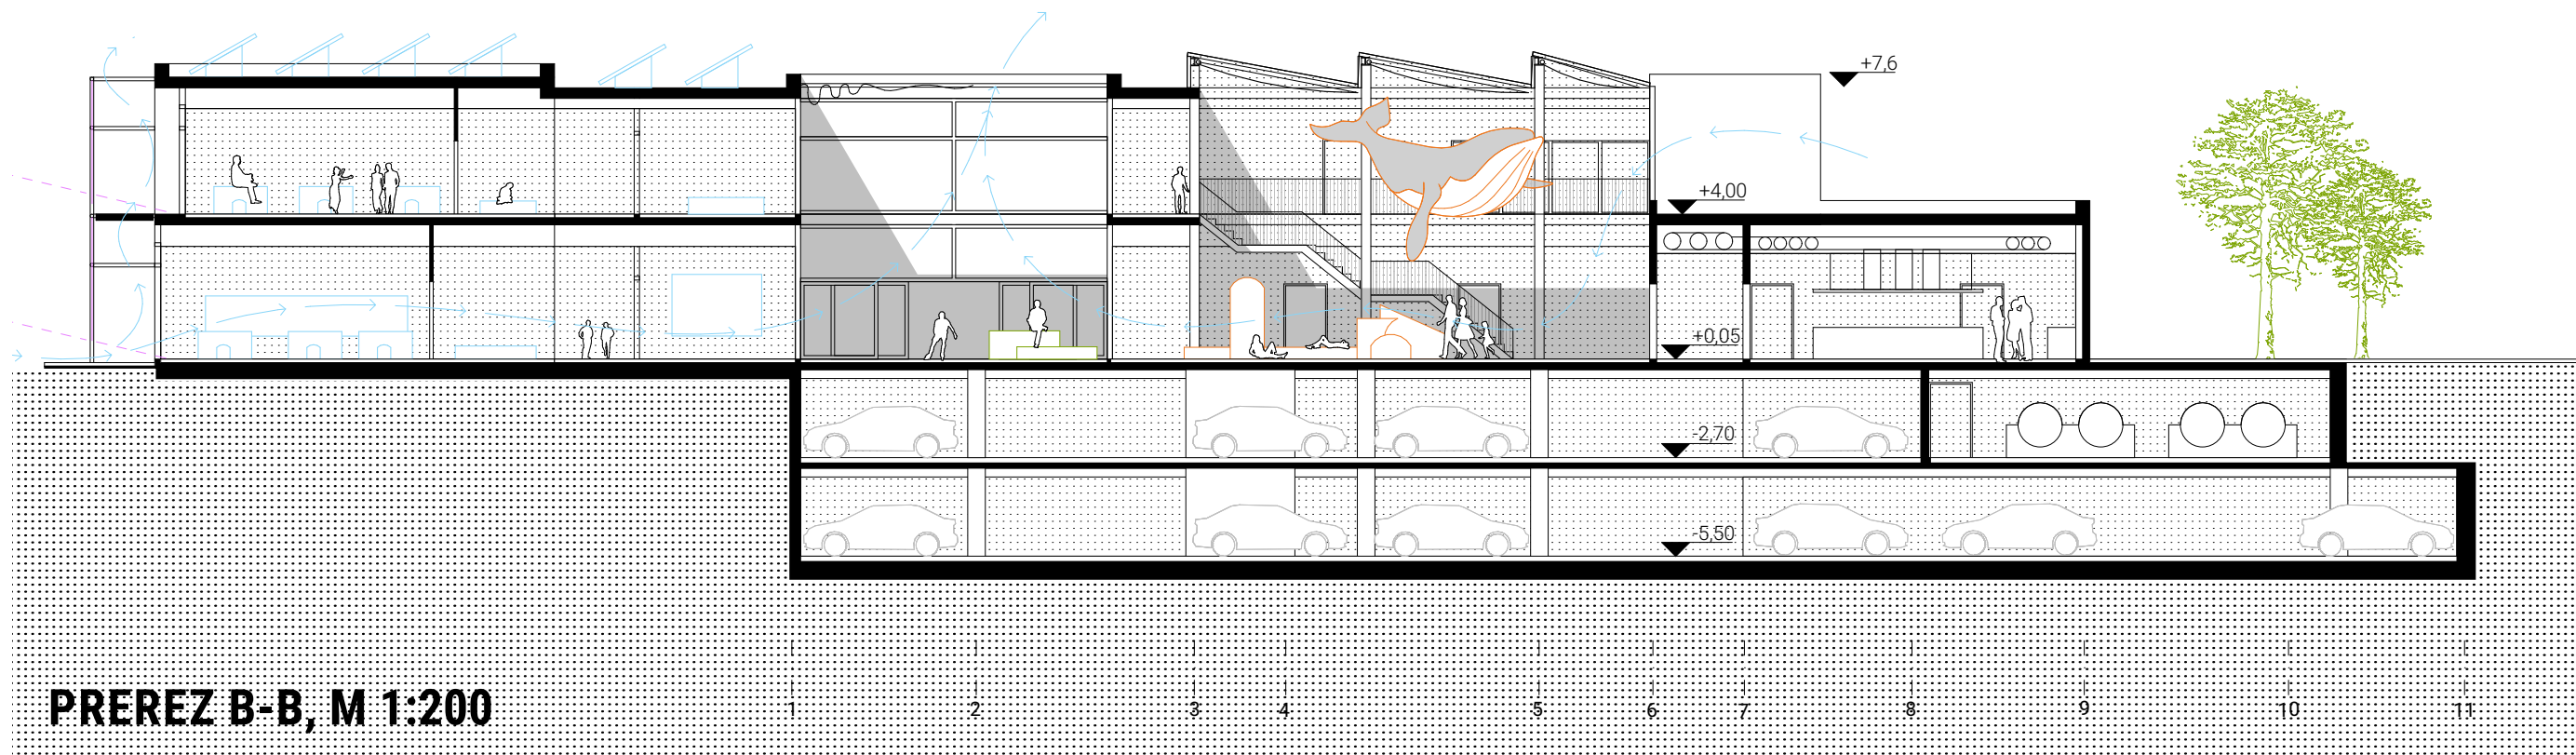

PREREZ B-B, M 1:200

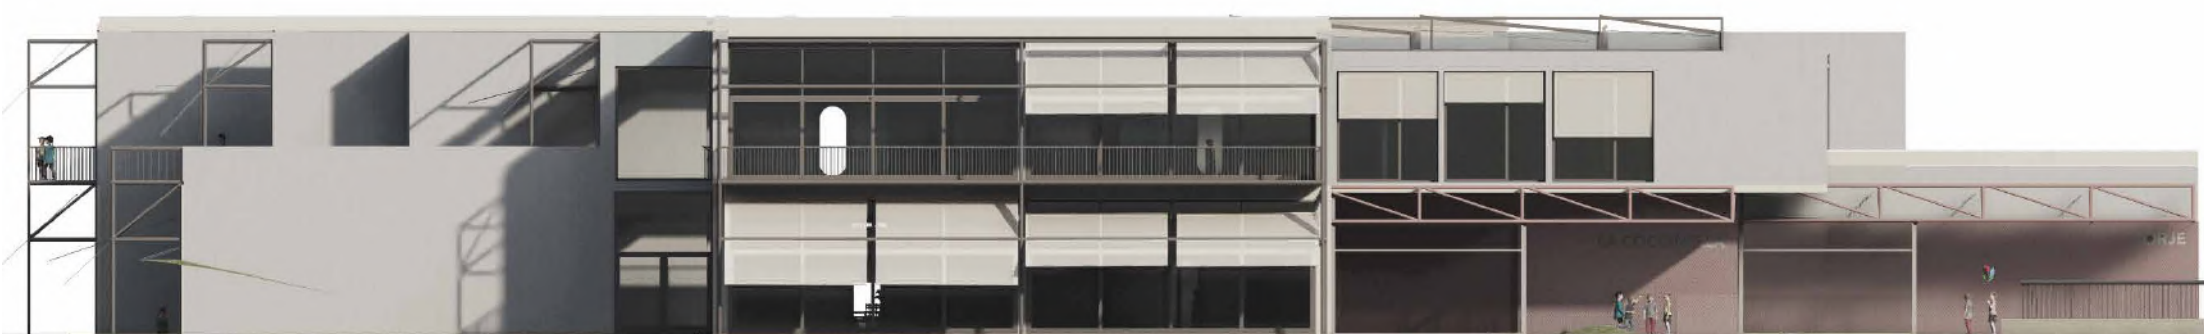

SEVEROVZHODNA FASADA, M 1:200

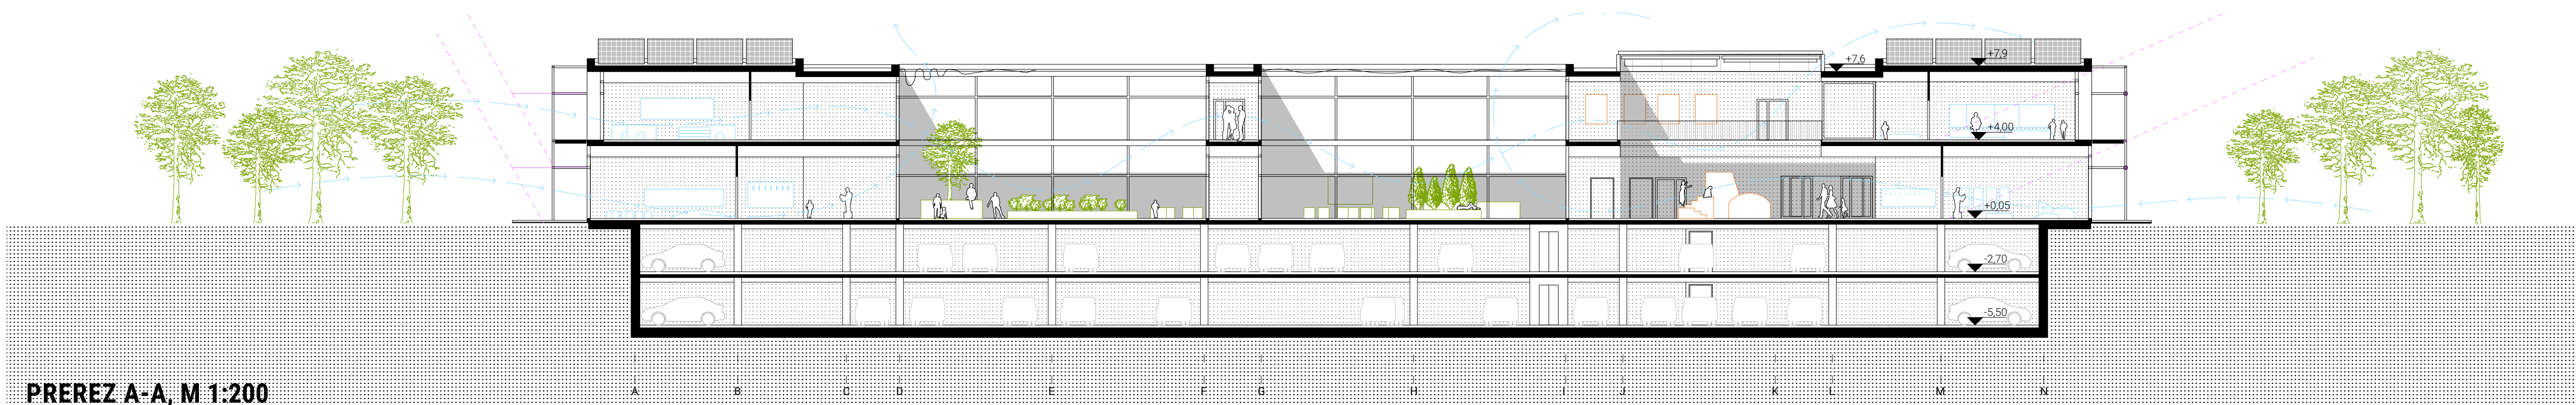

PREREZ A-A, M 1:200



POGLED NA TERASE VRTCA



AMBIENT OSREDNJEGA PROSTORA