









TLORIS PRITLIČJA 1:200

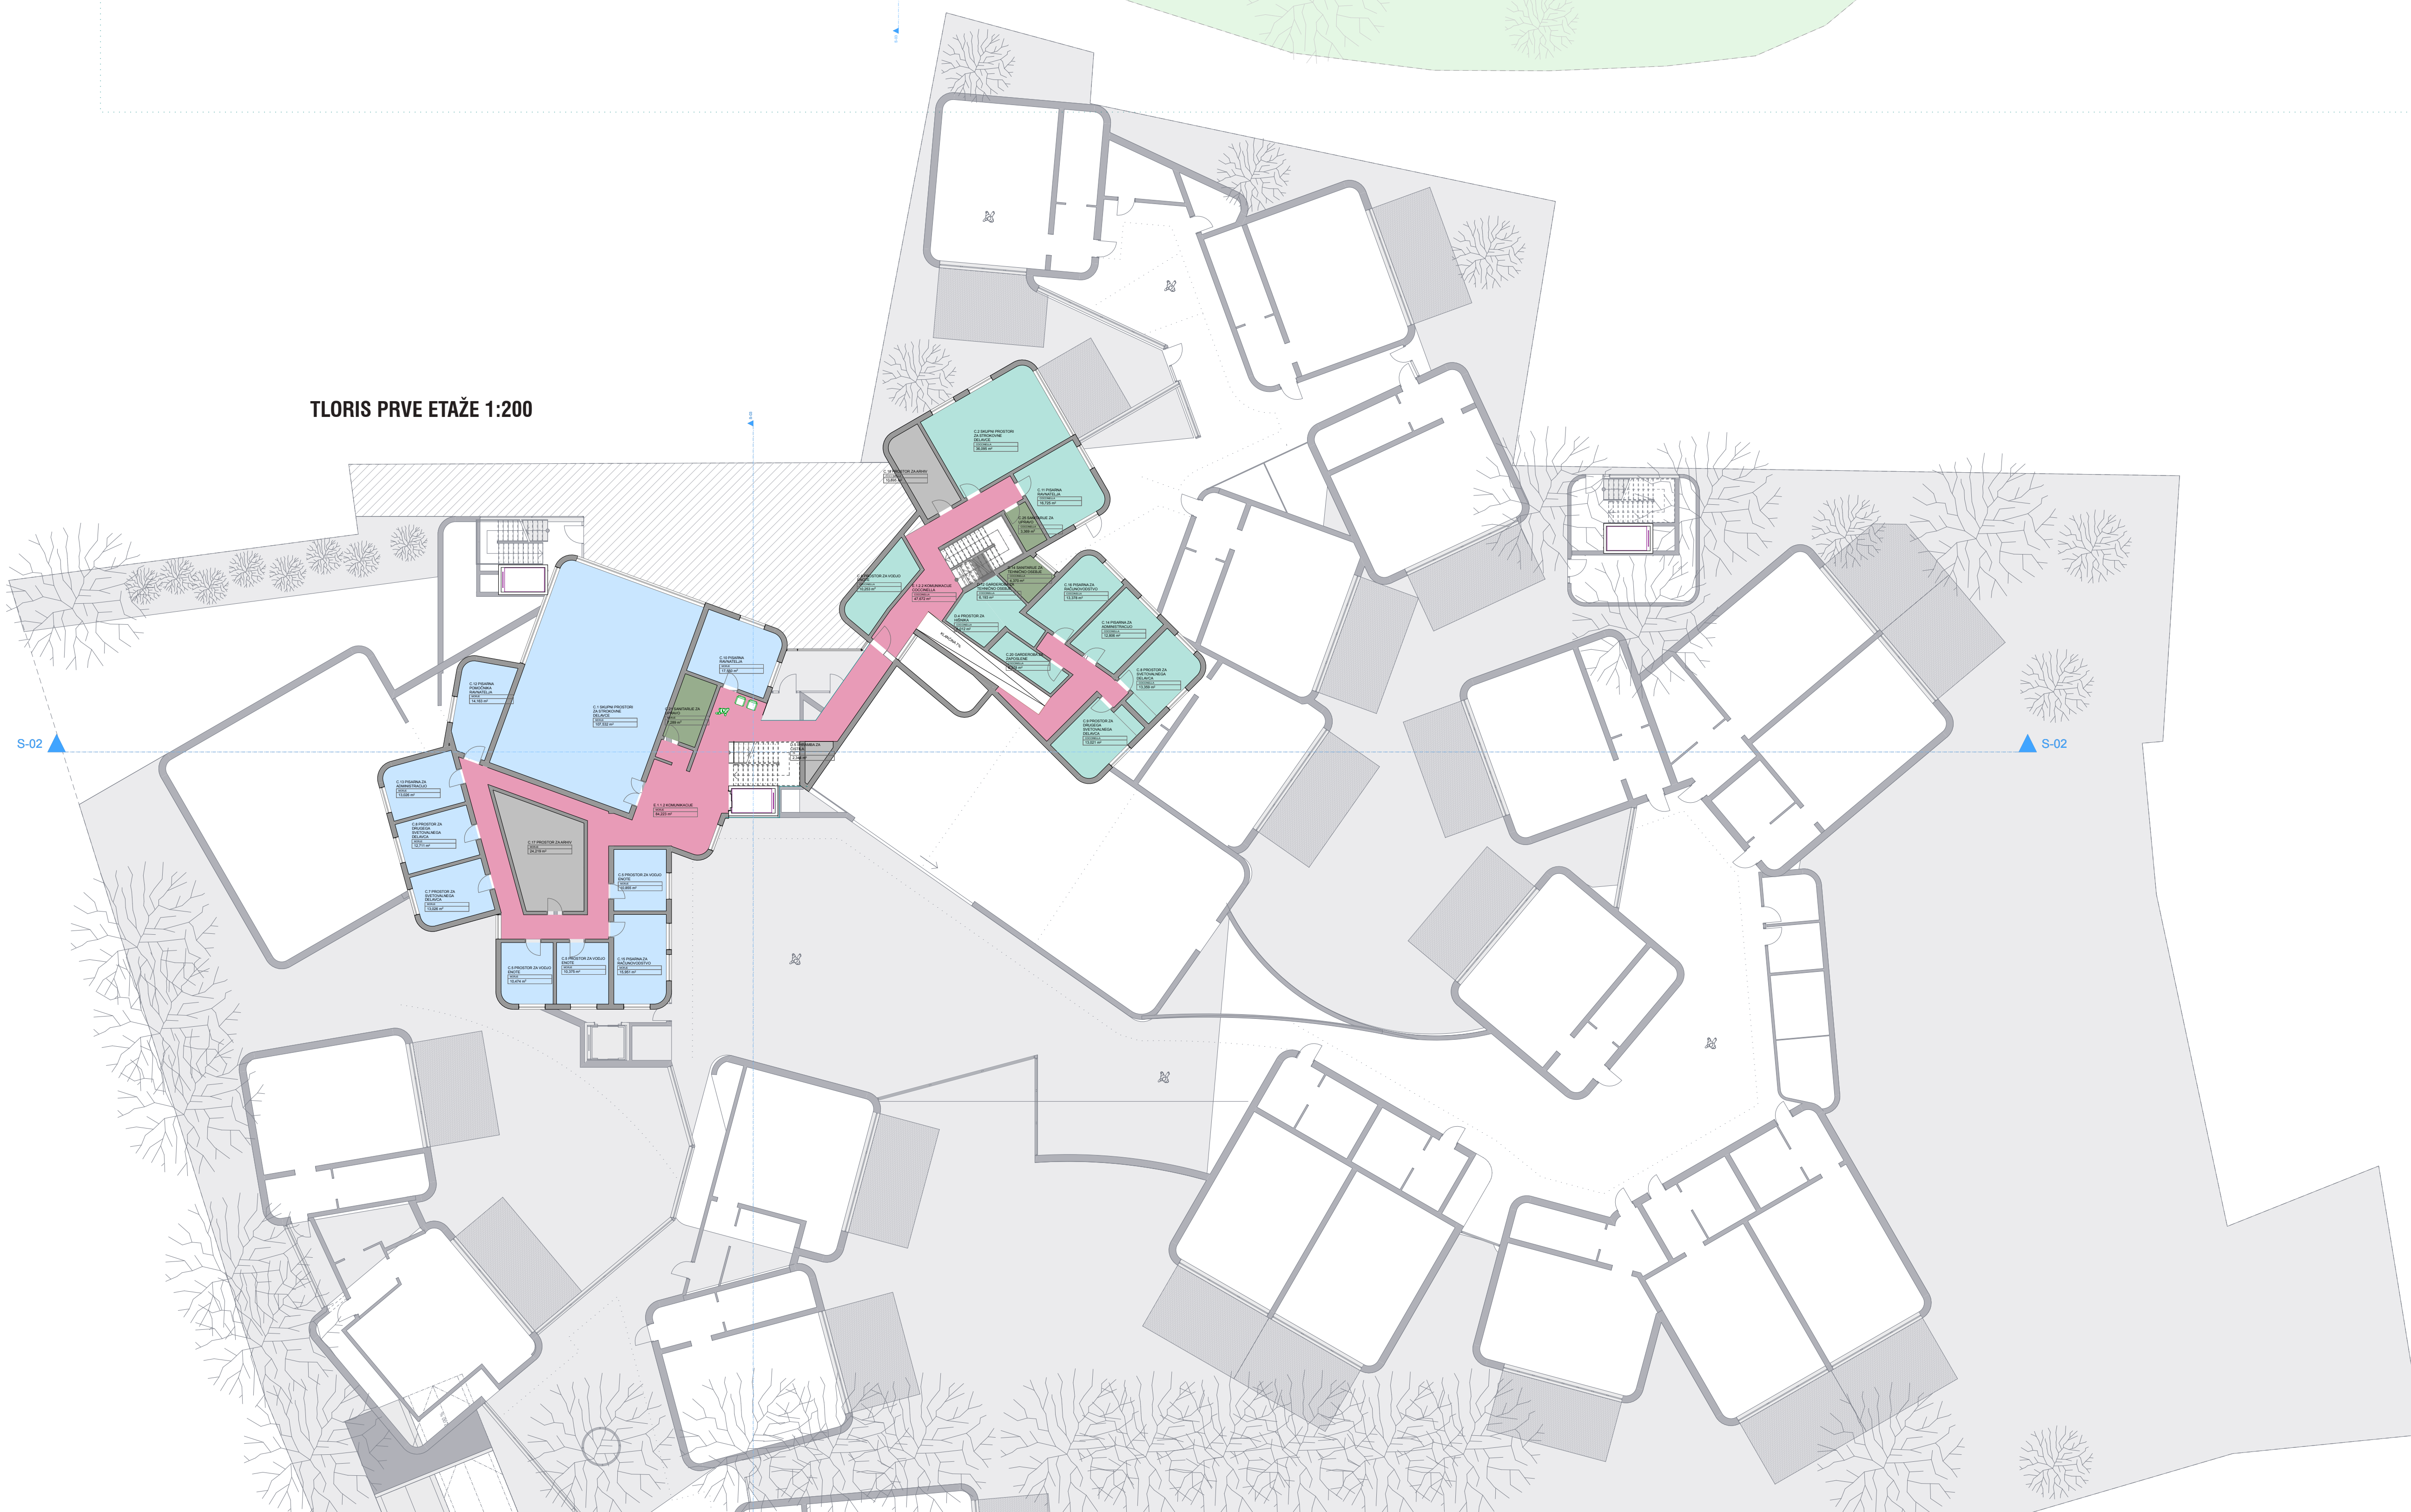


TLORIS PRVE ETAŽE 1:200




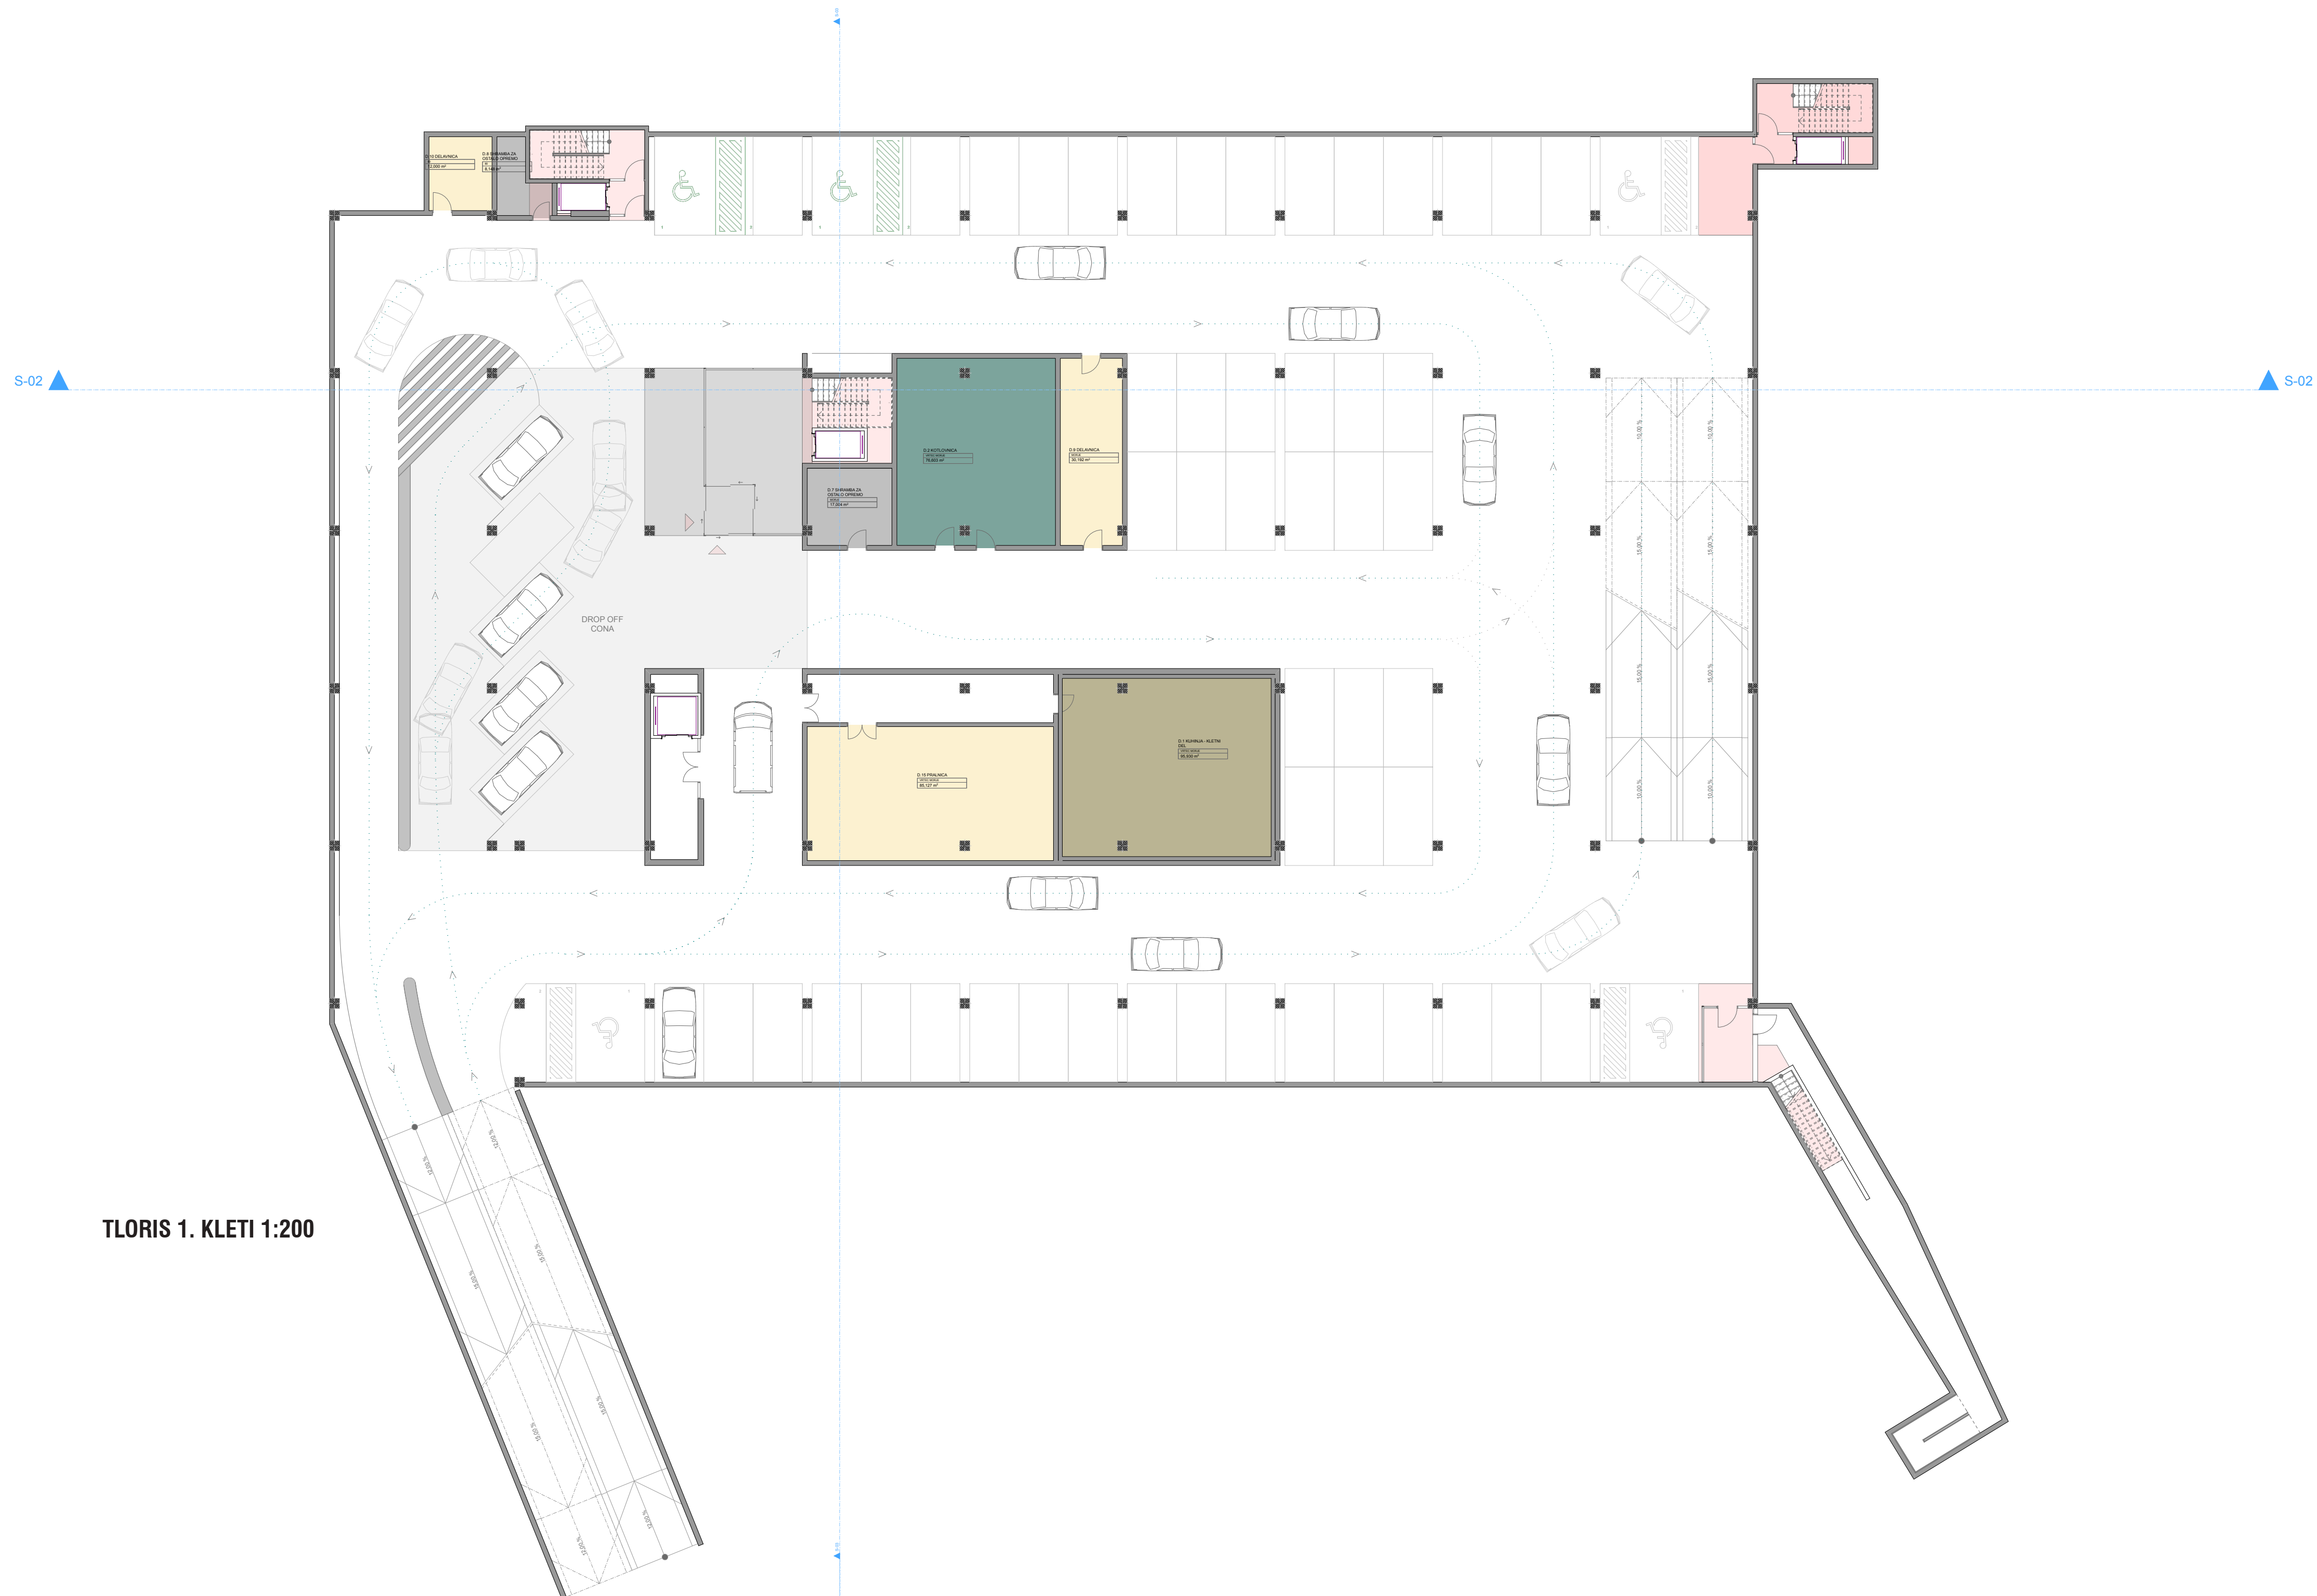


TLORIS 1. KLETI 1:200

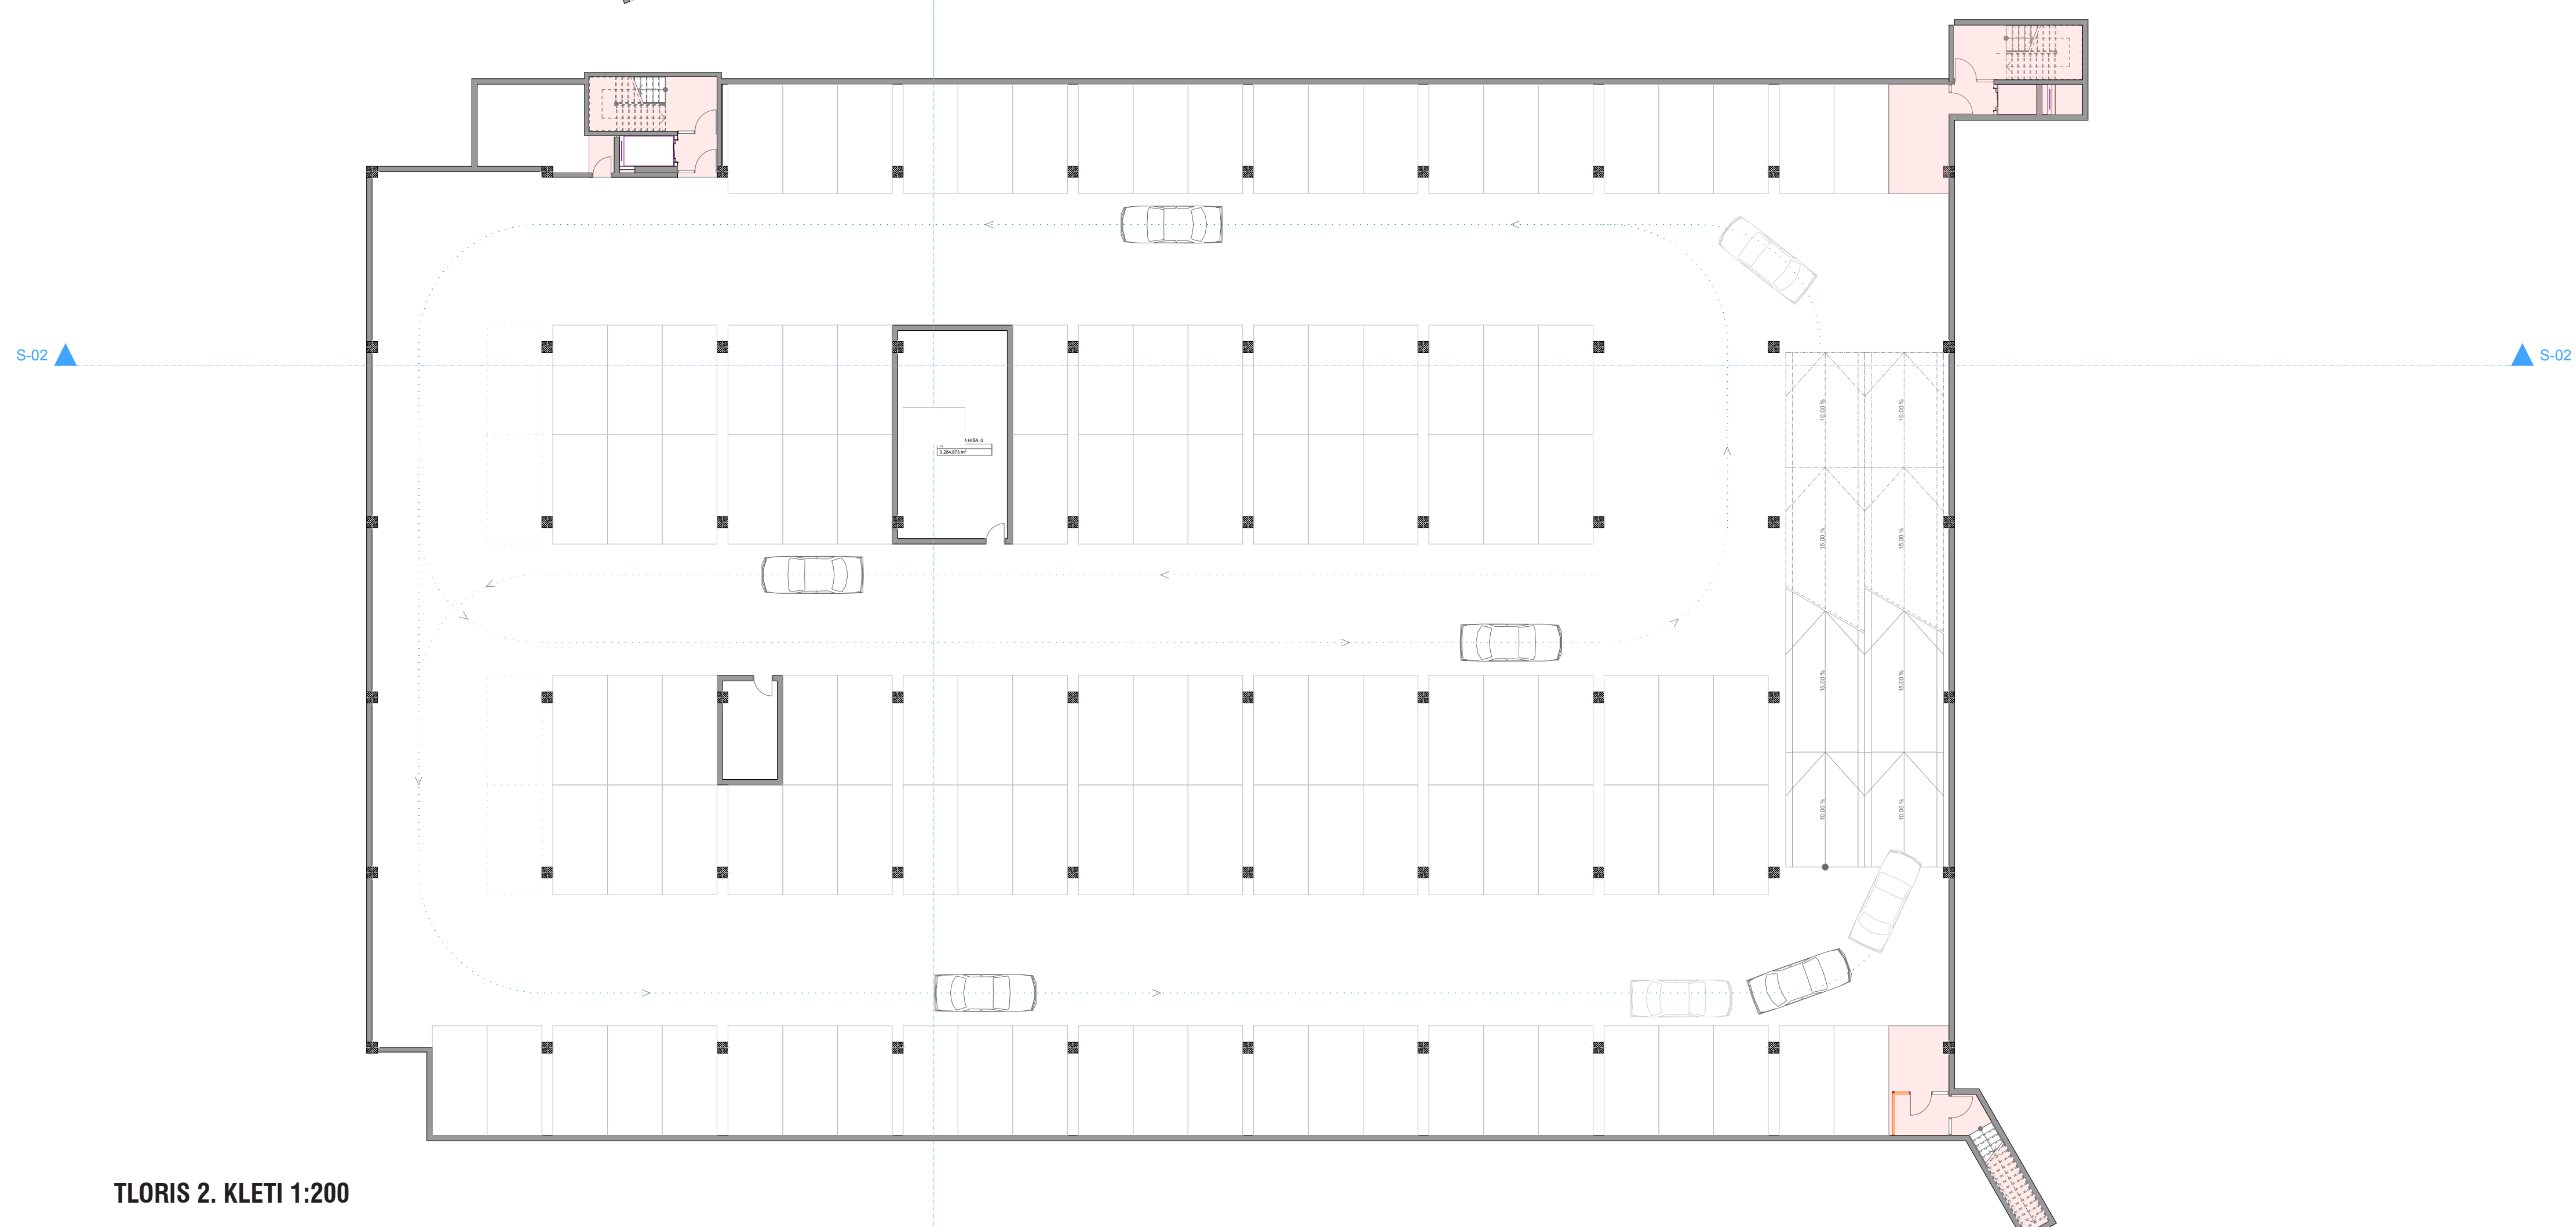

TLORIS 2. KLETI 1:200

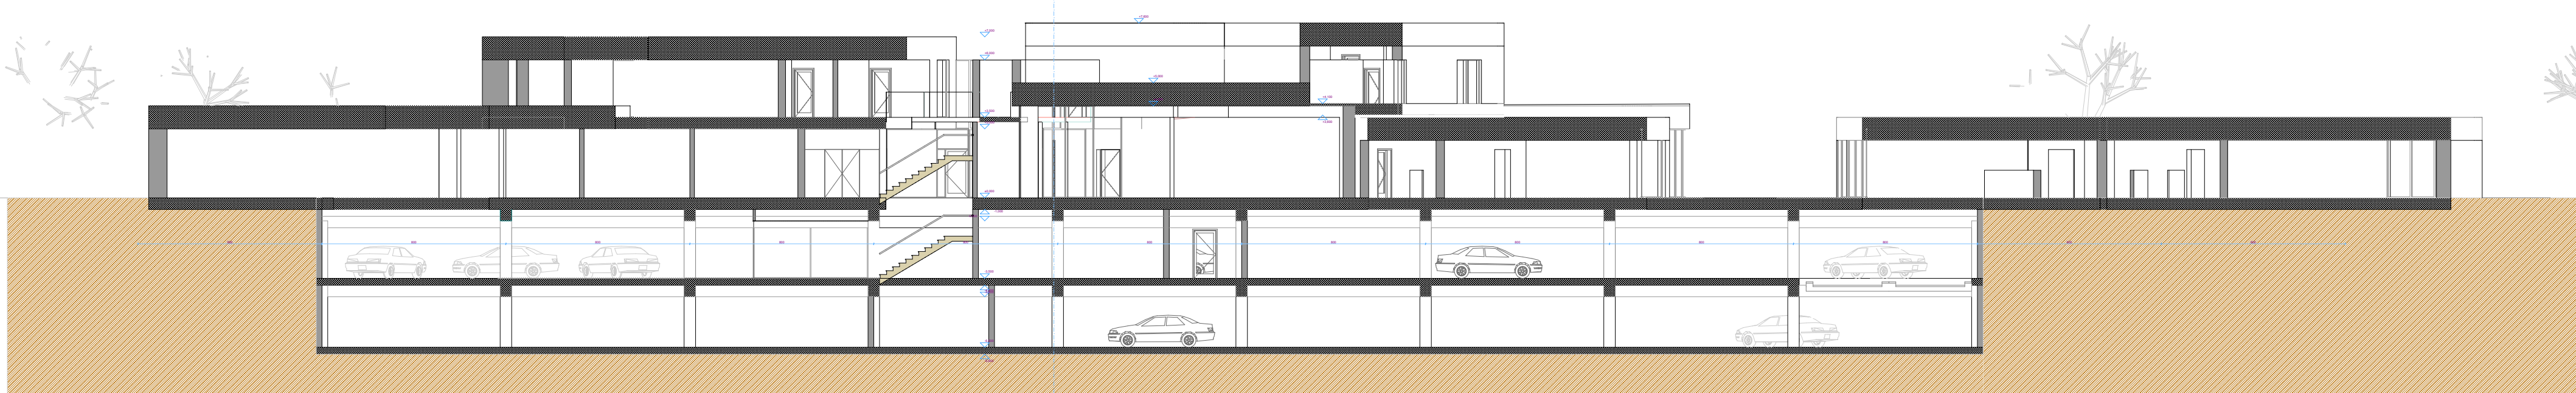

VZDOLŽNI PREREZ OBJEKTA IN TERENA 1:200

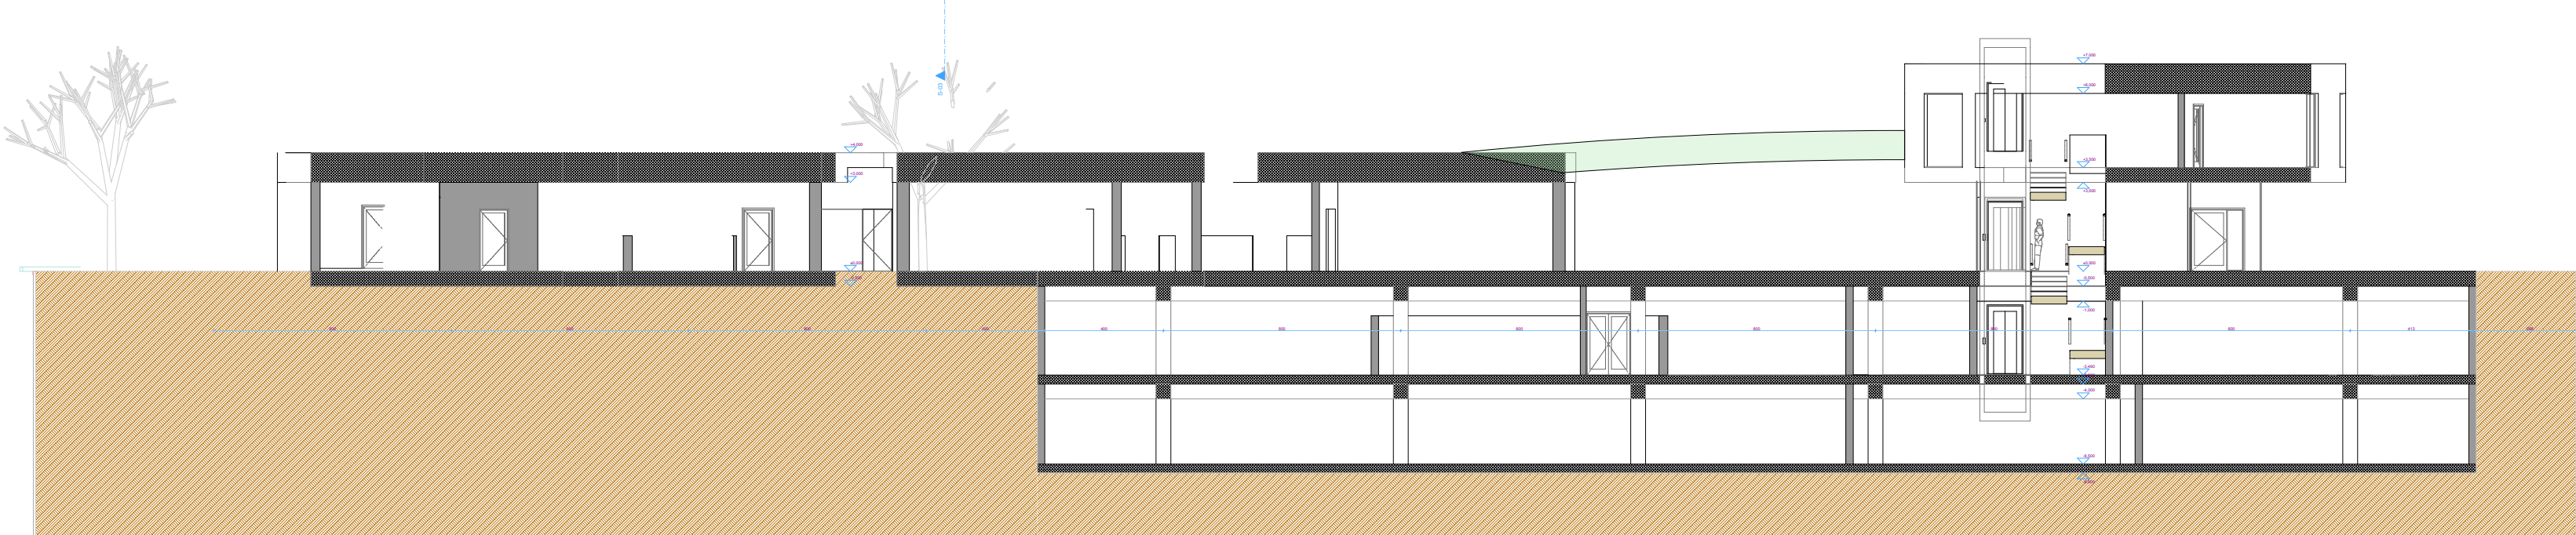


PREČNI PREREZ OBJEKTA IN TERENA 1:200






SEVERNA FASADA STAVBE 1:200


NEPRIMERNO MERILO ZA MALČKE

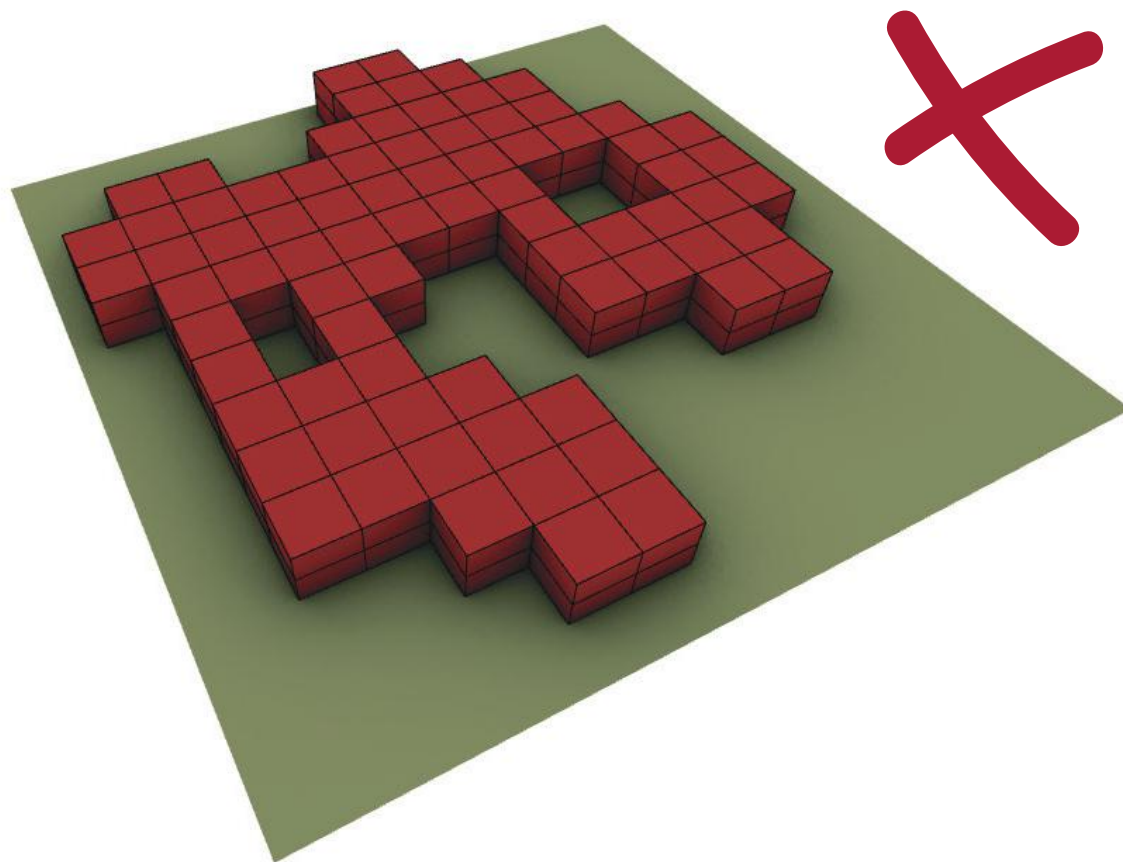



OTROŠKA VASICA

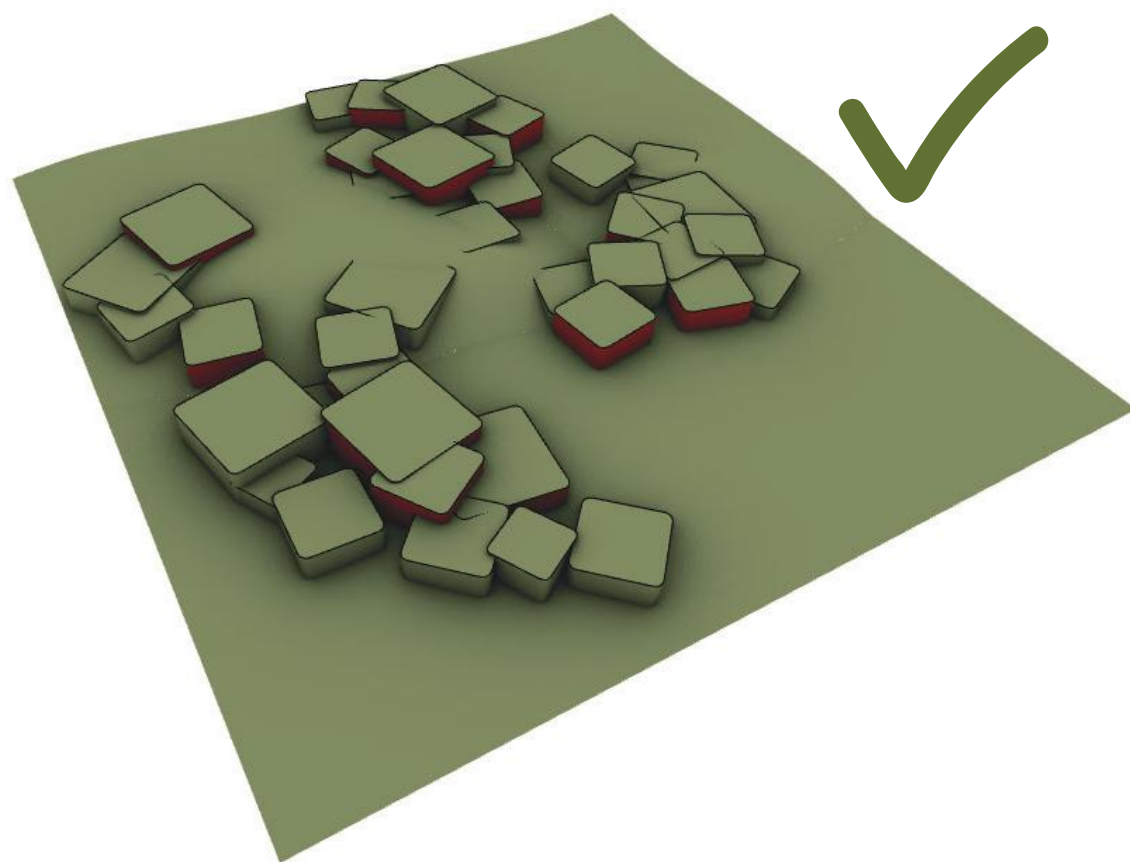


OTROŠKA VASICA V PARKU / PARK V OTROŠKI VASICI

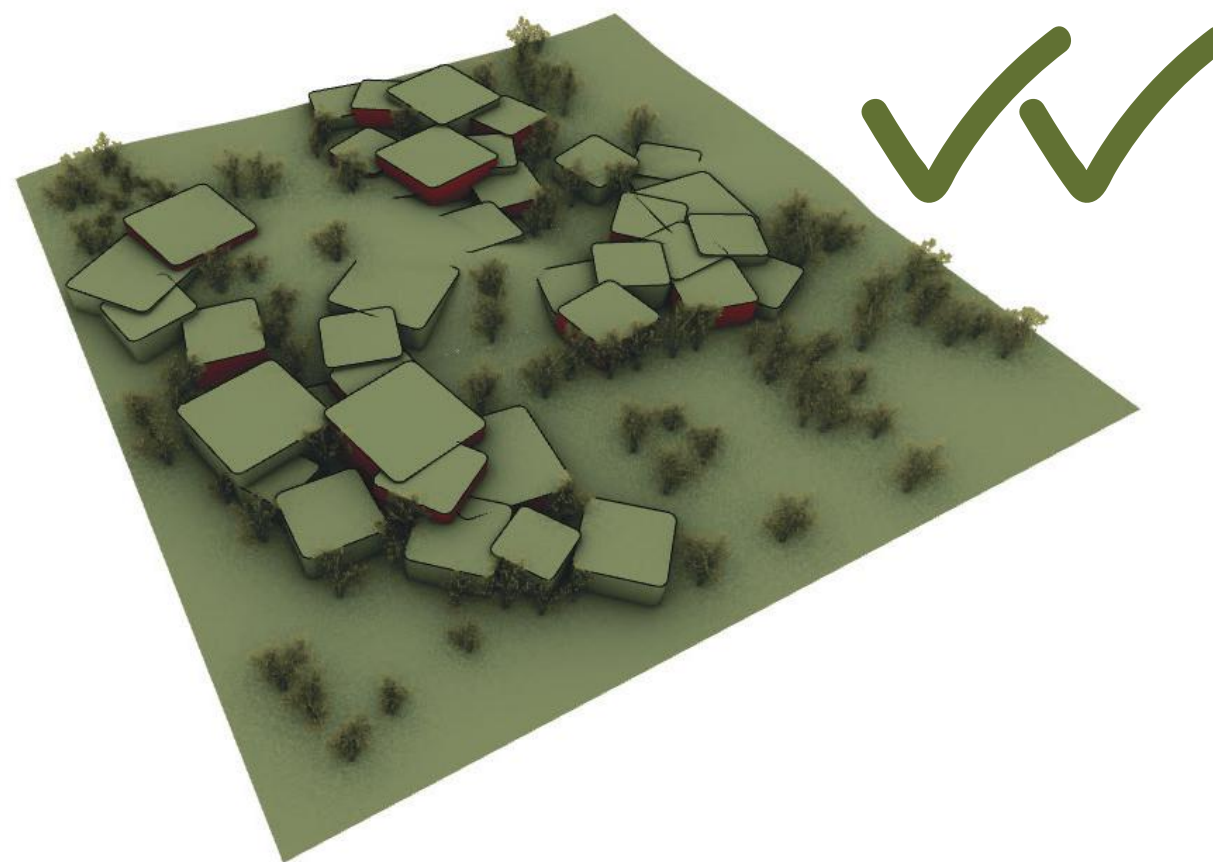

VRTEC PO MERI OTROKA

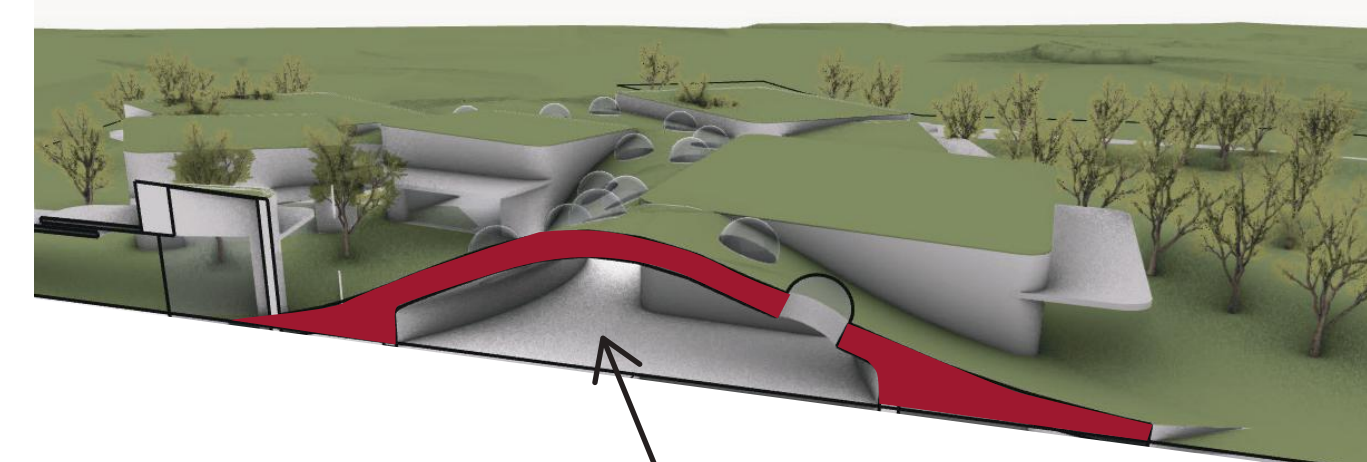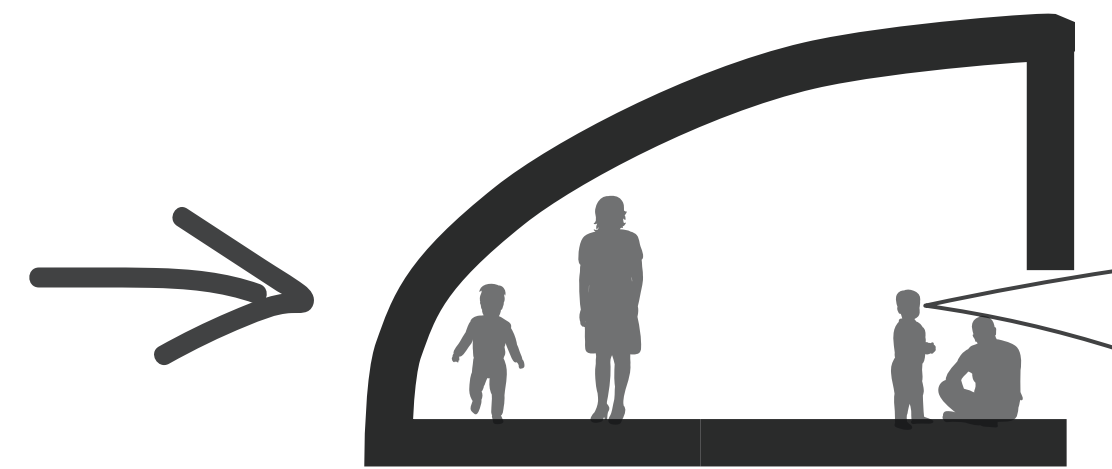

DODATNI PROSTORI ZA IGRO IN DEJAVNOSTI OTROK

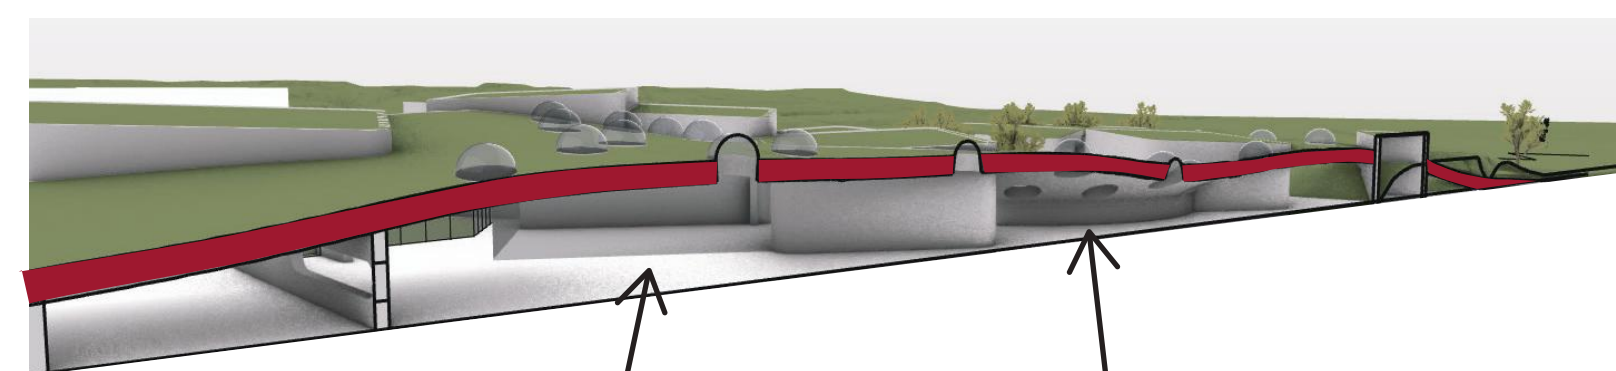

VEČNAMENSKI SKUPNI PROSTOR

DODATNI PROSTORI ZA IGRO IN DEJAVNOSTI OTROK

