


POGLED NA MOSTOVA
1:1000

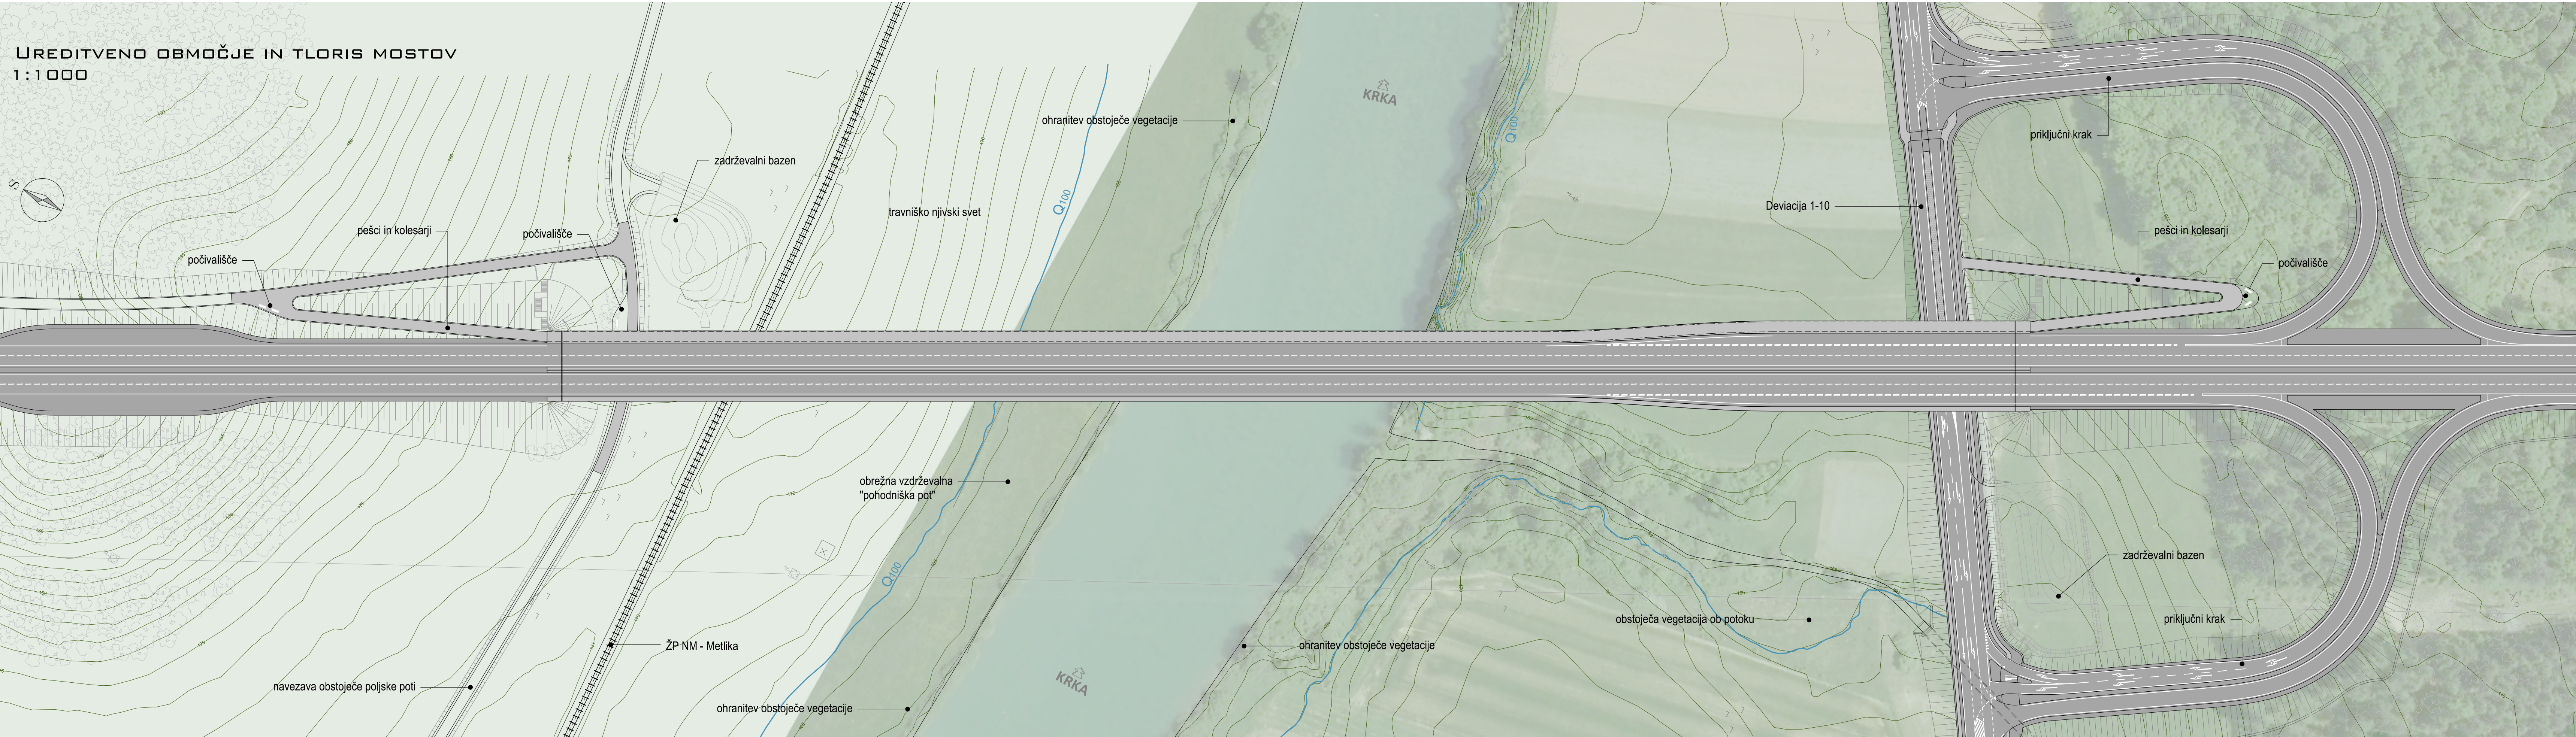


POGLED 01



POGLED IZ ZRAKA


POGLED NA MOSTOVA
1:1000

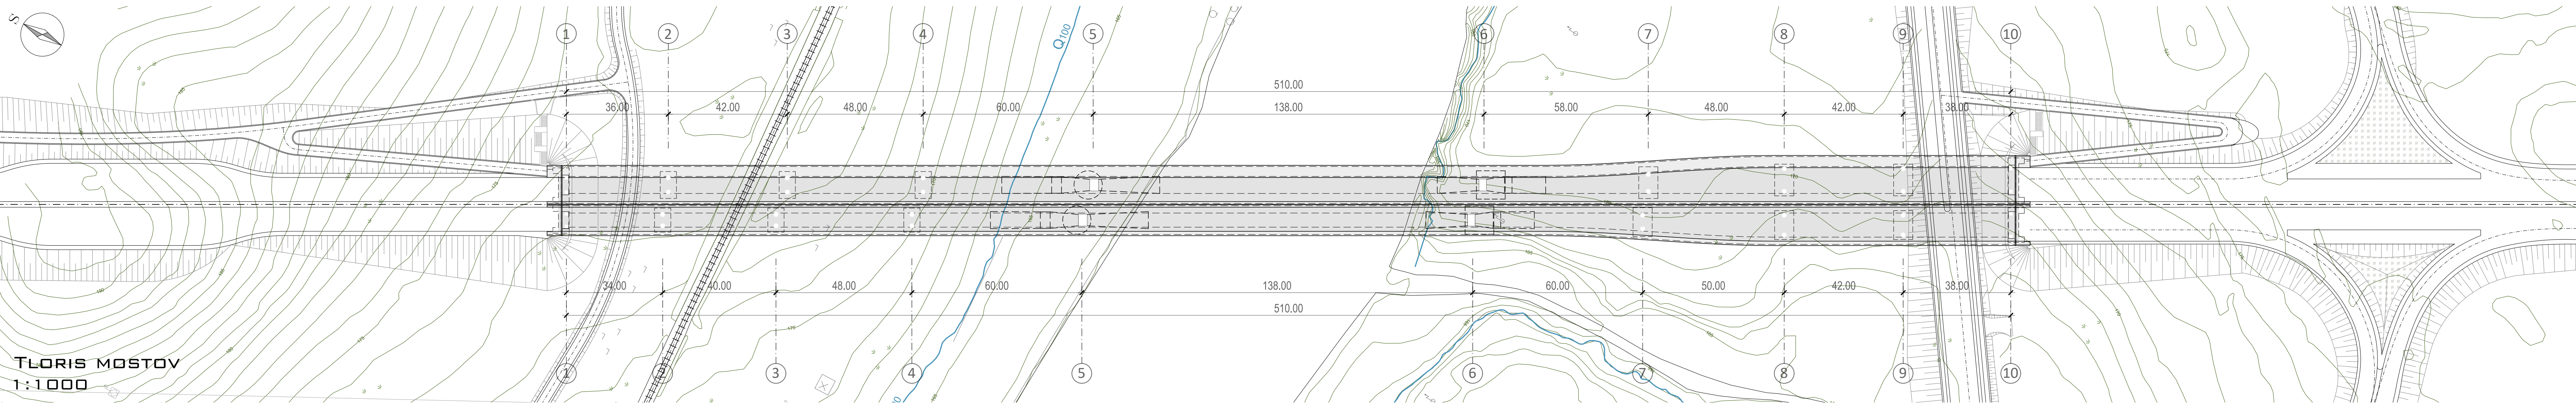

priključek NM zahod

razcep Poganci

VZDOLŽNI PREREZ OBEH MOSTOV
1:1000

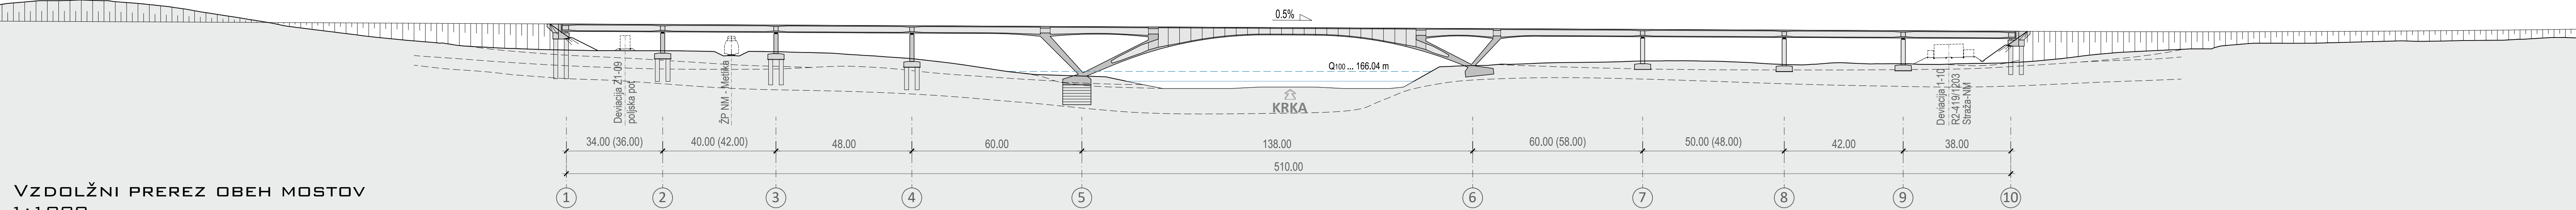

POGLED 02



POGLED 03



POGLED IZ ZRAKA

POGLED 03 - FAZA 1