



VRTEC MORJE LUCIJA IN VRTEC LA COCCINELLA PIRAN

SITUACIJA
M 1:500






TLORIS PRITLIČJA
M 1:200

Pritličje		
1	igranje S1	M
2	igranje razvojni oddelček	M
3	igranje S1	LC
4	igranje S1	LC
5	igranje razvojni oddelček	LC
6	šolski prostor za dejavnost otrok	M
7	šolski prostor za dejavnost otrok	LC
8	tekviziti športne igralnice	M
9	tekviziti športne igralnice	LC
10	večnamenski skupni prostor - šp.igr.	M
11	večnamenski skupni prostor - šp.igr.	LC
12	šramba igrač večnamenskega p.	M
13	šramba igrač večnamenskega p.	LC
14	garderože S1	M
15	garderože S1	LC
16	garderože razvojnega oddelka	M
17	garderože razvojnega oddelka	LC
18	sanitarje otrok S1	M
19	sanitarje otrok S1	LC
20	sanitarje otrok razv. oddelka	M
21	sanitarje za otroke na igrišču	M+LC
22	prostor za individualno delo z otroki	LC
23	kabineta za vzgojna sredstva	M
24	kabineta za vzgojna sredstva	LC
25	sanitarje za obiskovalce inv.	M+LC
26	šramba za vrtna igrala	M
27	šramba za vrtna igrala	M
28	šramba za čistila	M
29	šramba za čistila	LC
30	pralnica	M+LC
31	komunikacije	M+LC
32	komunikacije	M+LC
33	terase vrtna	LC
34	terase vrtna	LC
35	tehnično dvorišče	M+LC
36	šolski plato vrtna/igrišče	LC





TLORIS NADSTROPJA
M 1:200

Nadstropje		
1	igranje S2	M
2	igranje S2	LC
3	šolski prostor za dejavnost otrok	M
4	šolski prostor za dejavnost otrok	LC
5	garderože S2	M
6	garderože S2	LC
7	sanitarje otrok S2	M
8	sanitarje otrok S2	LC
9	prostor za individualno delo z otroki	M
10	prostor za strokovne delavce	M
11	prostor za strokovne delavce	LC
12	kabineta za vzgojna sredstva	M
13	kabineta za vzgojna sredstva	LC
14	prostor za vodilo snote	LC
15	štetovalni delavec 1	M
16	štetovalni delavec 2	M
17	štetovalni delavec 1	LC
18	štetovalni delavec 2	LC
19	prostor ravnatelja	M
20	prostor ravnatelja	LC
21	prostor pomočnika ravnatelja	M
22	prostor pomočnika ravnatelja	LC
23	administracija	M
24	administracija	LC
25	računovodstvo	M
26	računovodstvo	LC
27	arhiv	M
28	arhiv	LC
29	garderoža za zaposlene	M
30	garderoža za zaposlene	LC
31	sanitarje za zaposlene	M
32	sanitarje za zaposlene	LC
33	sanitarje za upravo	M
34	sanitarje za upravo	LC
35	kuhinja	M+LC
36	šramba za čistila	M
37	šramba za čistila	LC
38	komunikacije	M+LC
39	komunikacije	M+LC
40	terase vrtna	M
41	terase vrtna	LC
42	zunanje igrišče na strehi	M+LC

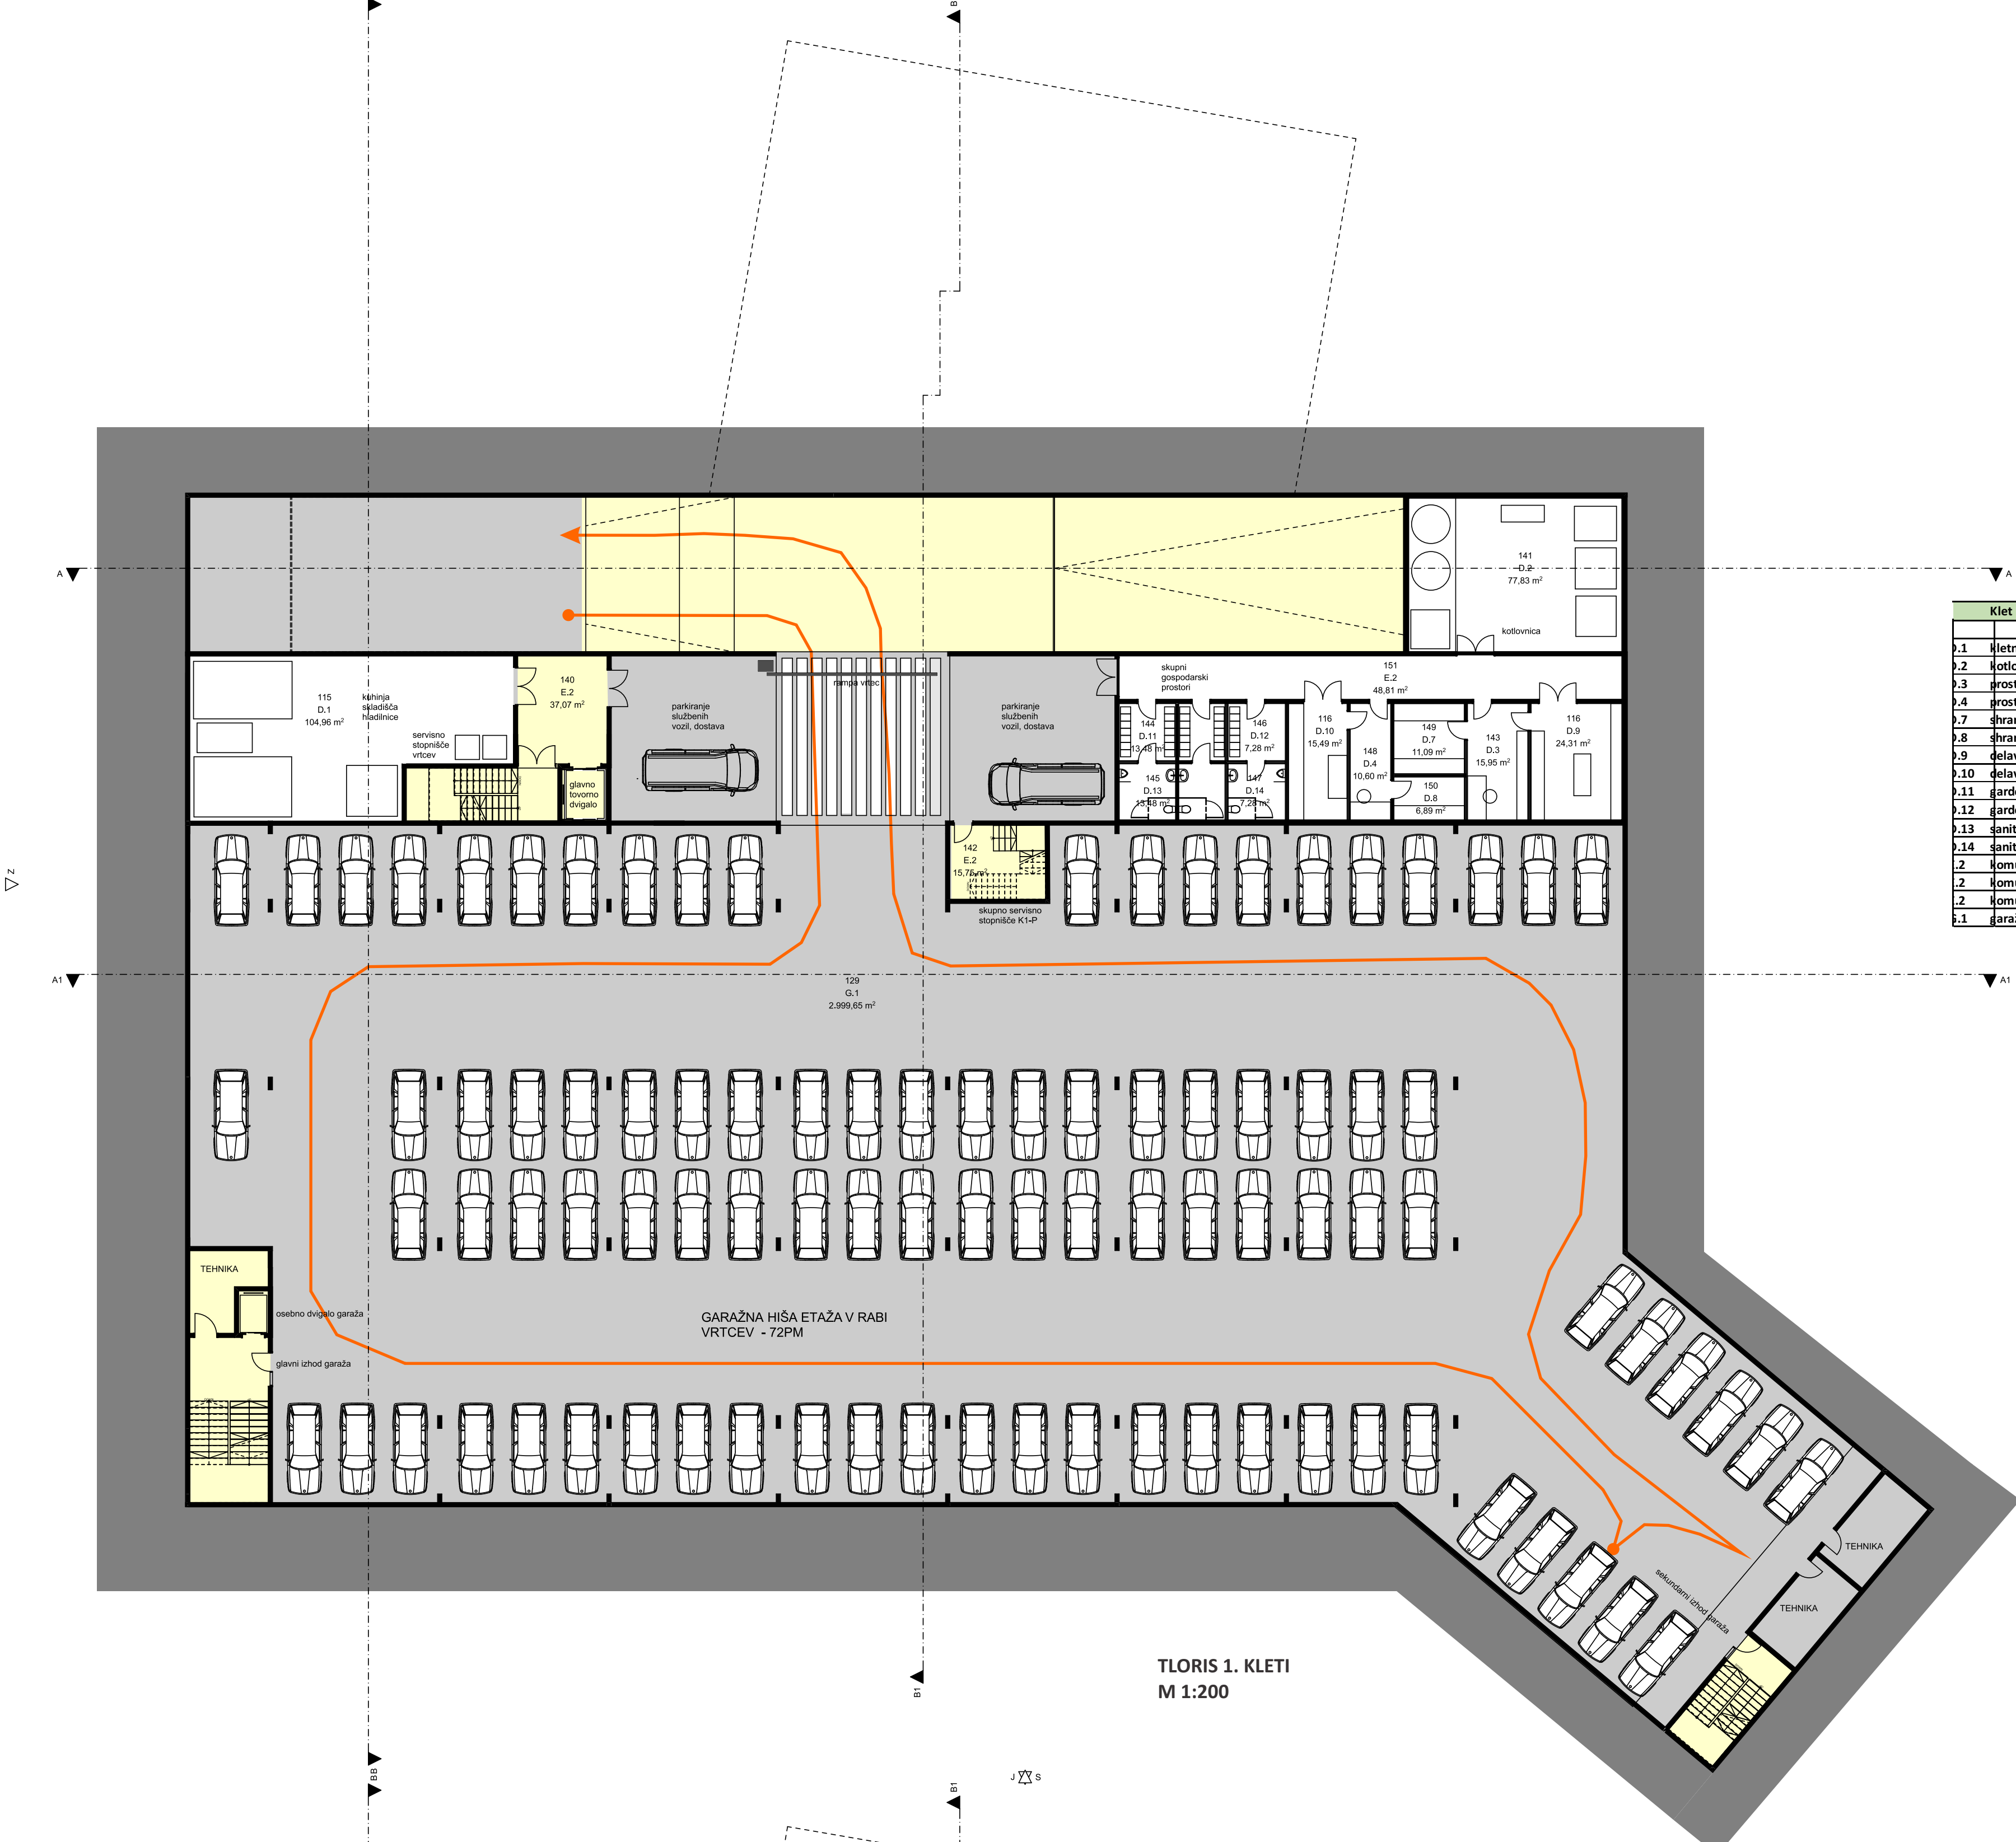



TLORIS 1. KLETI
M 1:200

Klet 1		
3.1	letne shrambe in prostori kuhinje	M+LC
3.2	fotolovica	M+LC
3.3	prostor hišnika	M
3.4	prostor hišnika	LC
3.7	shramba ostale opreme	M
3.8	shramba ostale opreme	LC
3.9	delavnica vrta	M
3.10	delavnica vrta	LC
3.11	garderoba tehničnega osebja	M
3.12	garderoba tehničnega osebja	LC
3.13	sanitarije tehničnega osebja	M
3.14	sanitarije tehničnega osebja	LC
2	komunikacije	M+LC
2	komunikacije	M+LC
2	komunikacije	M+LC
2	komunikacije	M+LC
2	garaza, etaža vrta	M+LC

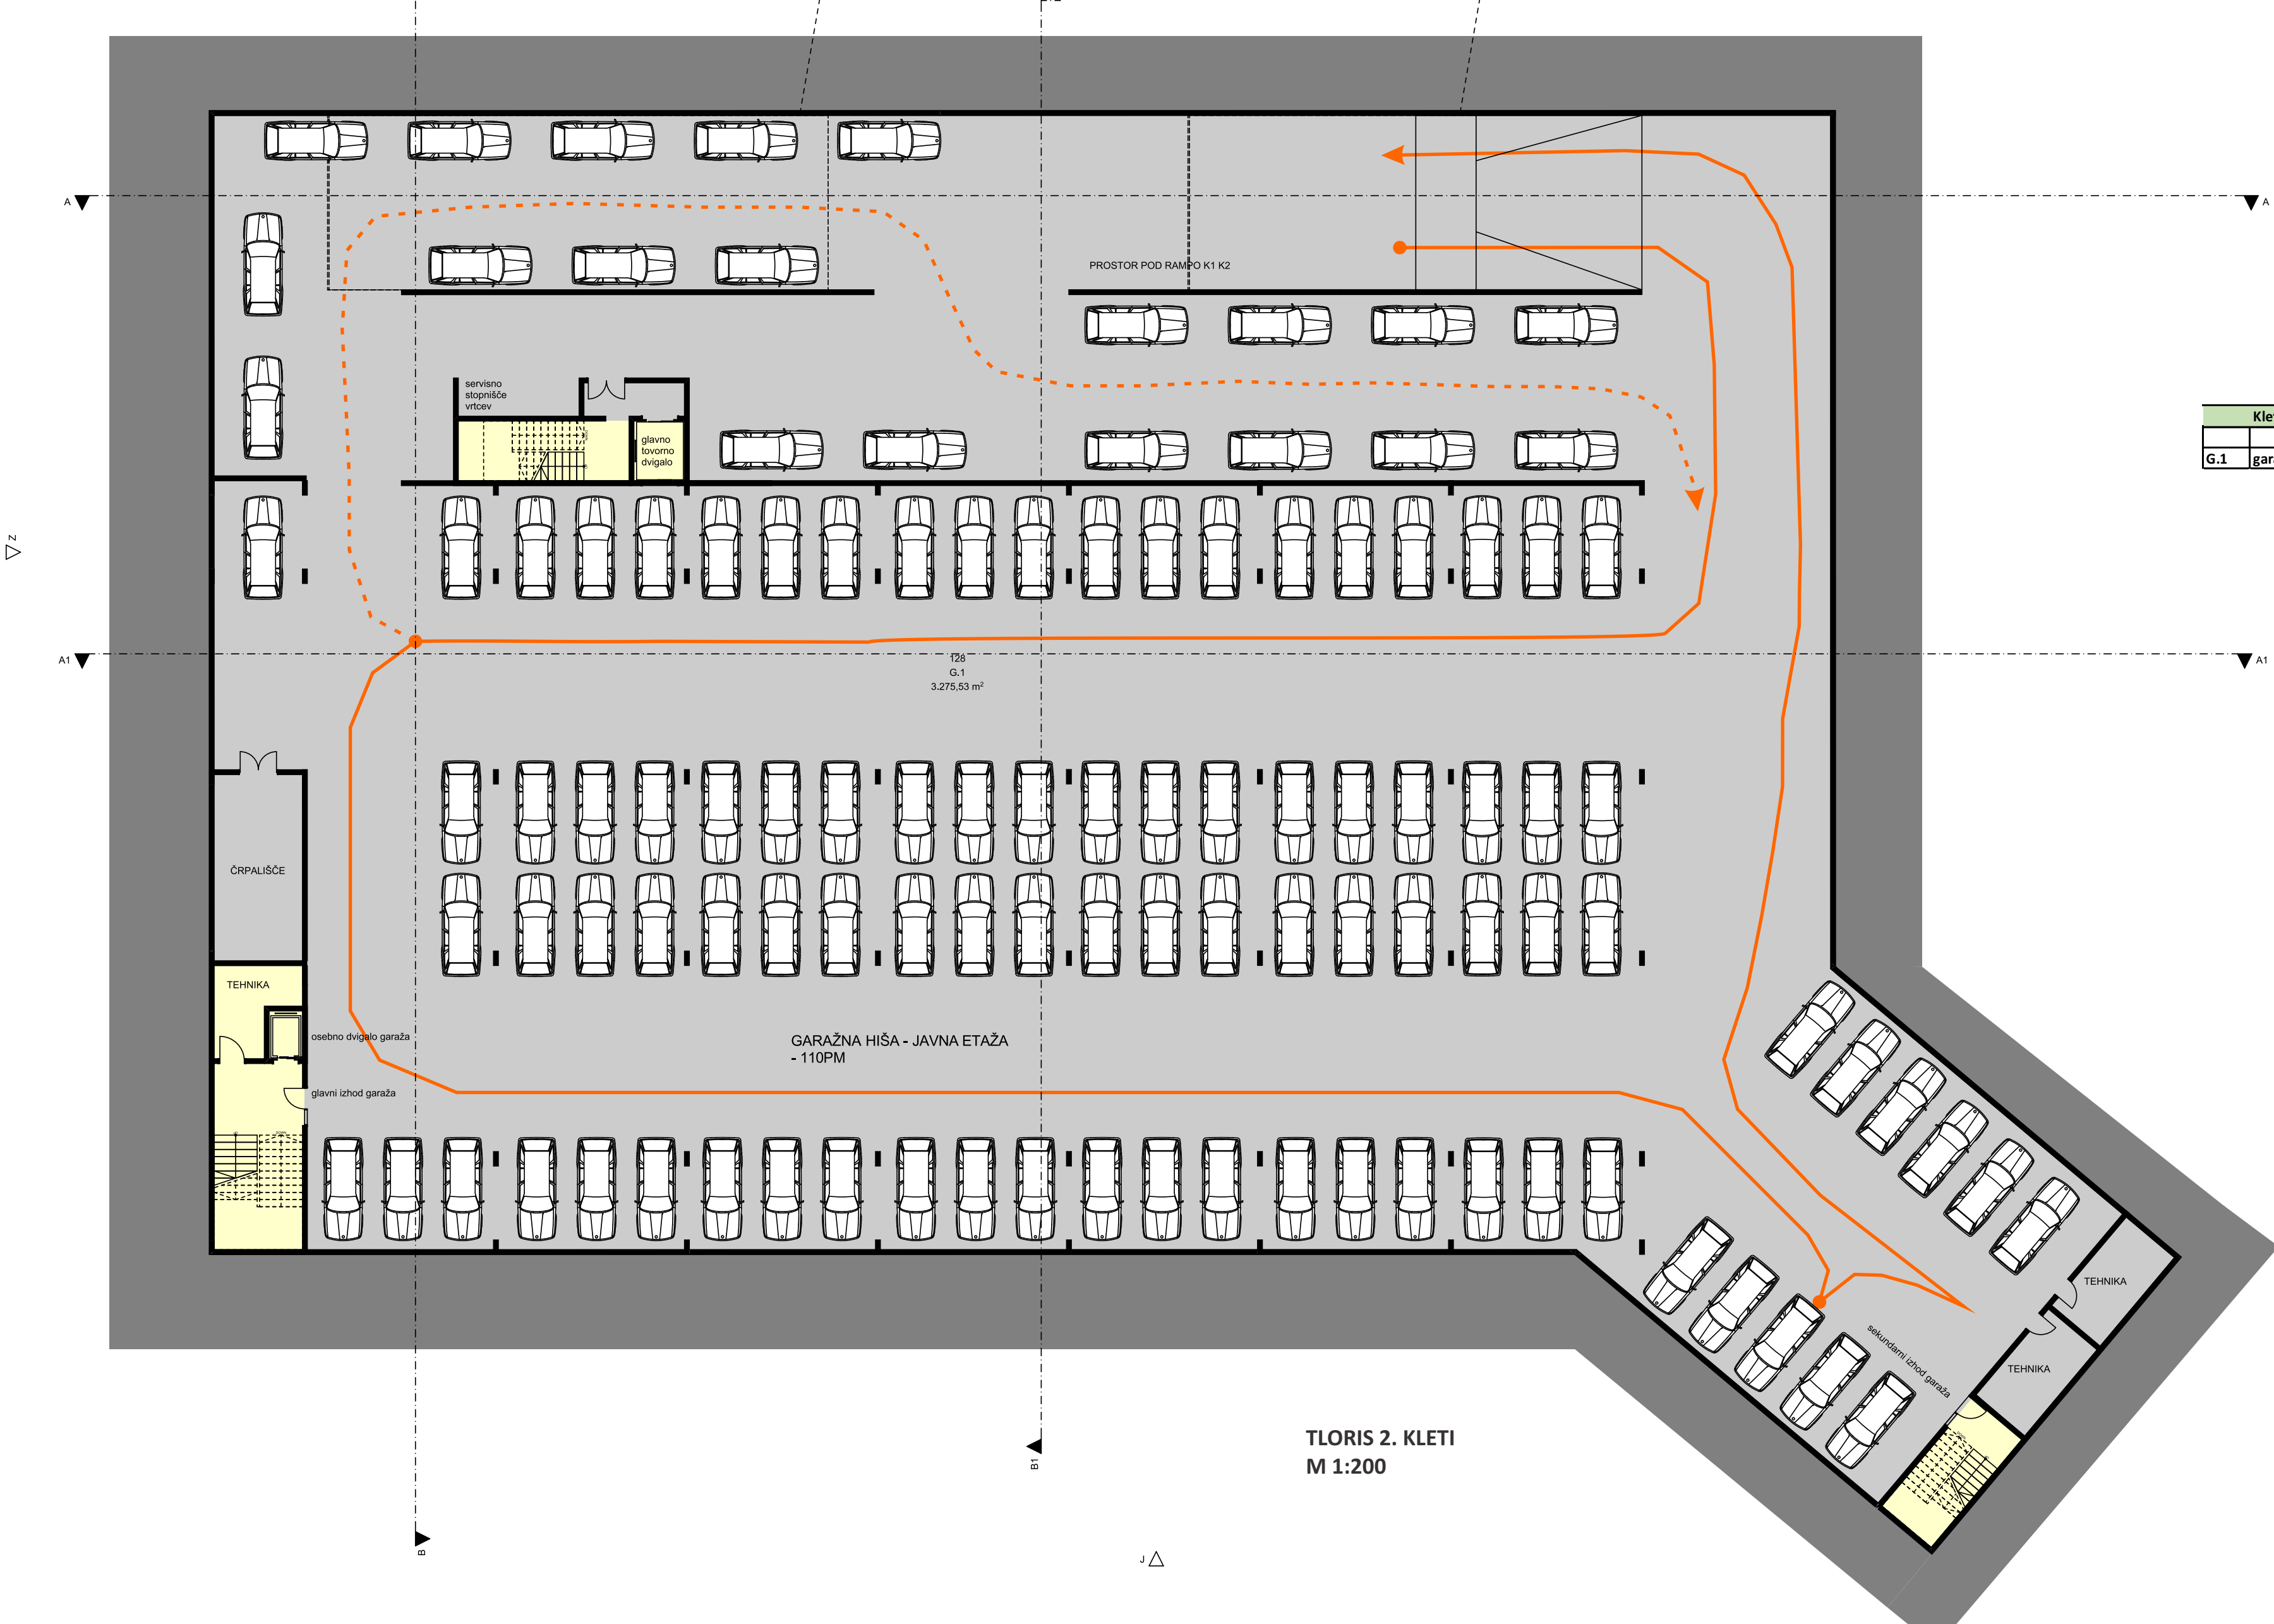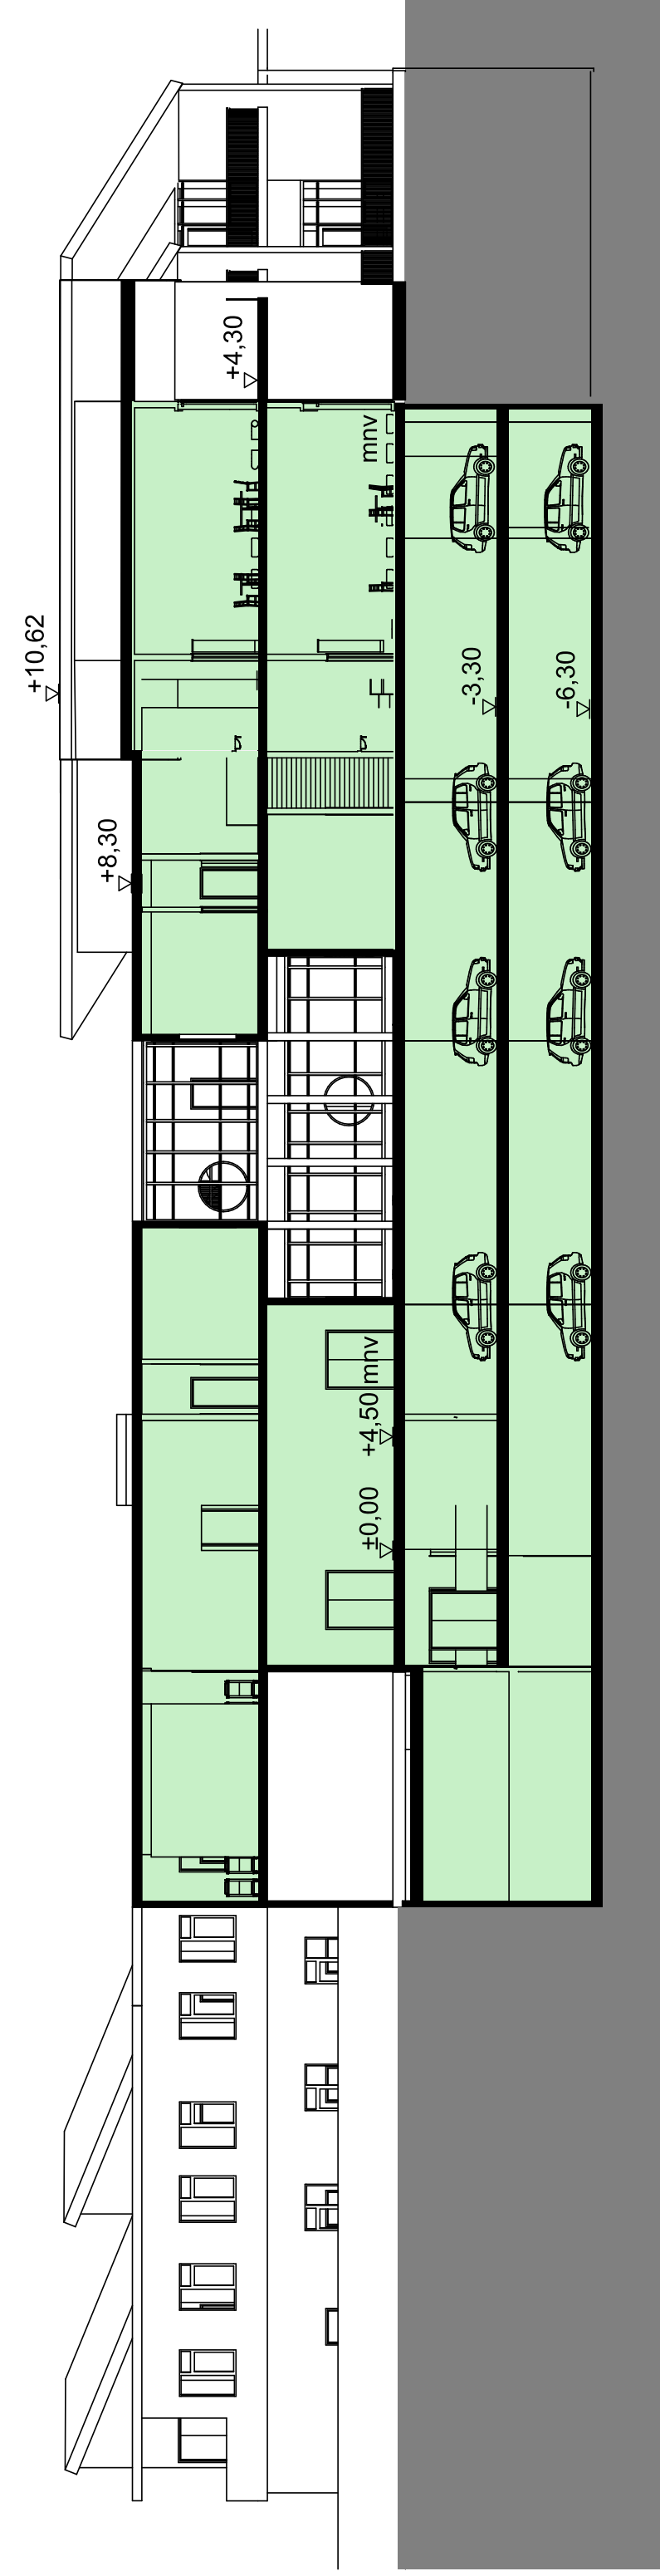

TLORIS 2. KLETI
M 1:200

Klet 2		
G.1	garaza, javna etaža	J

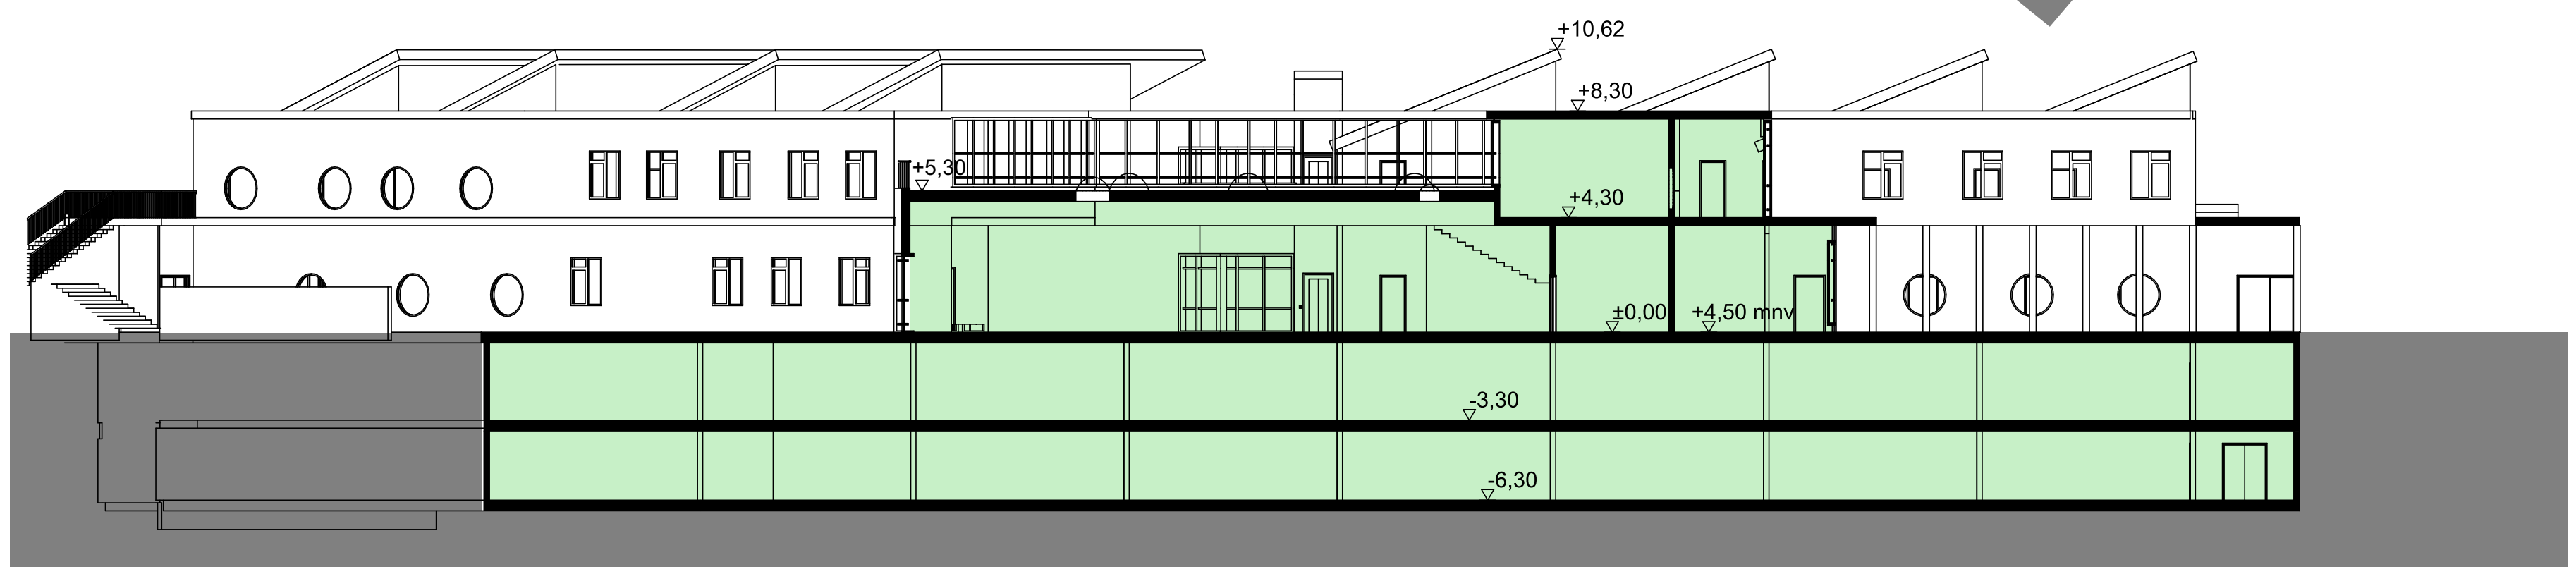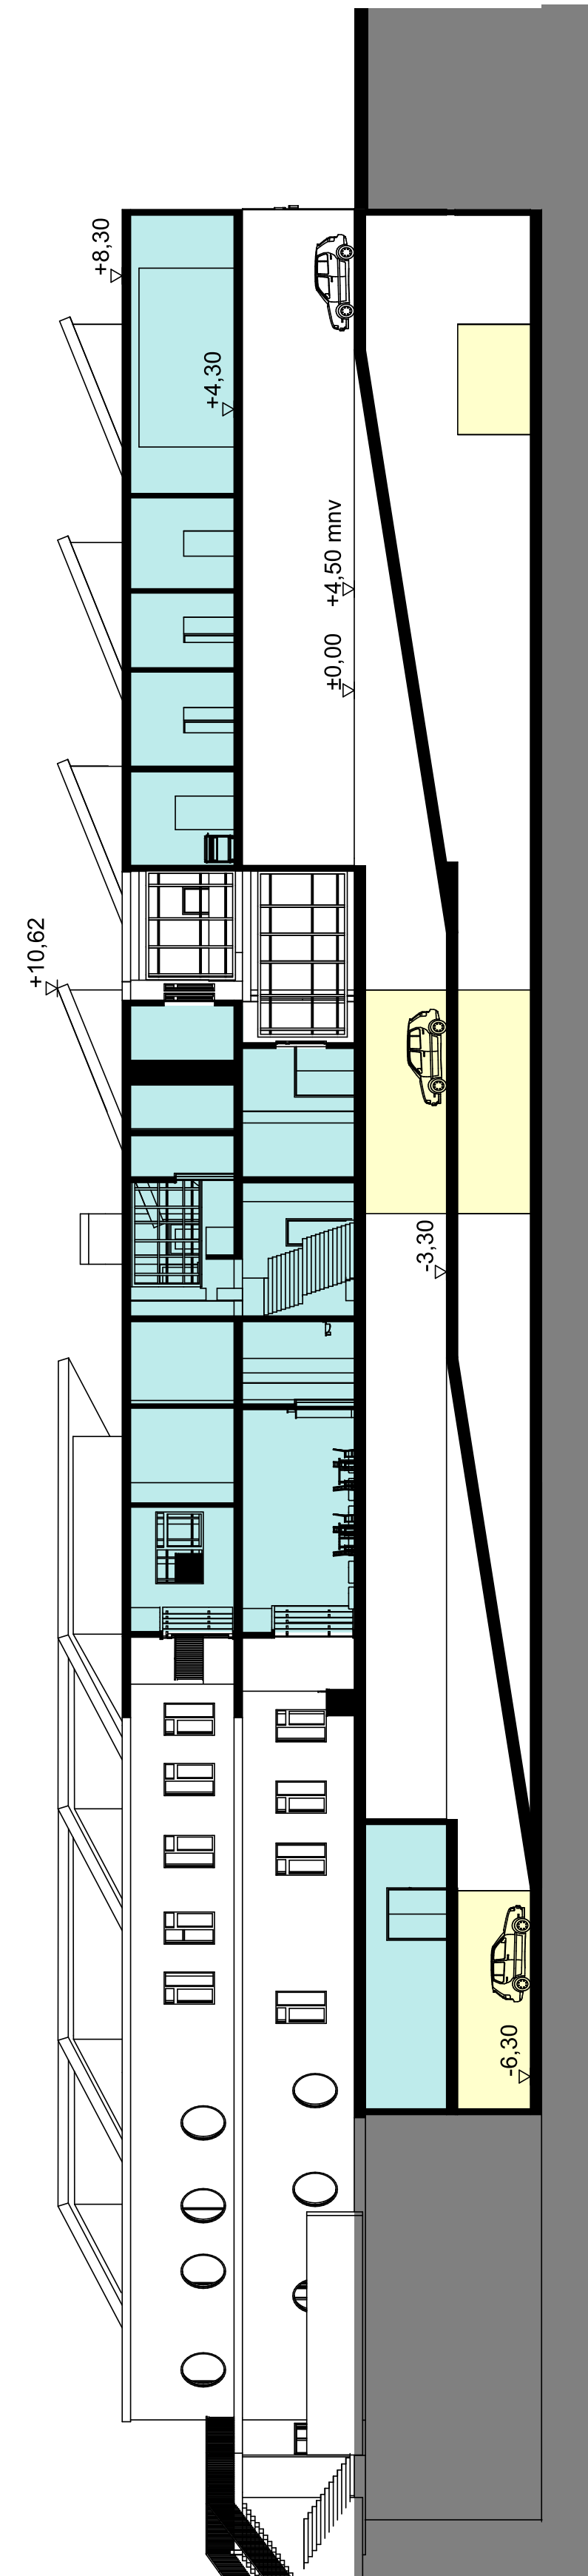



PREREZI
M 1:200



IGRIŠČE NA STREŠNI



IGRIŠČE V SENCI DREVES

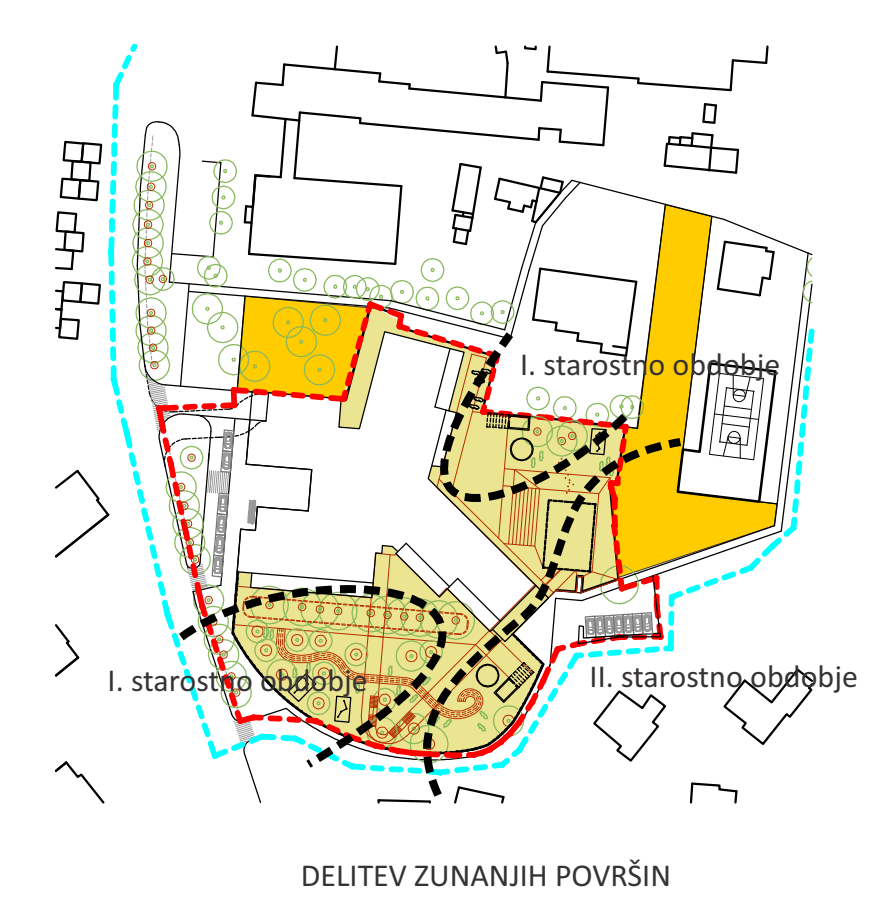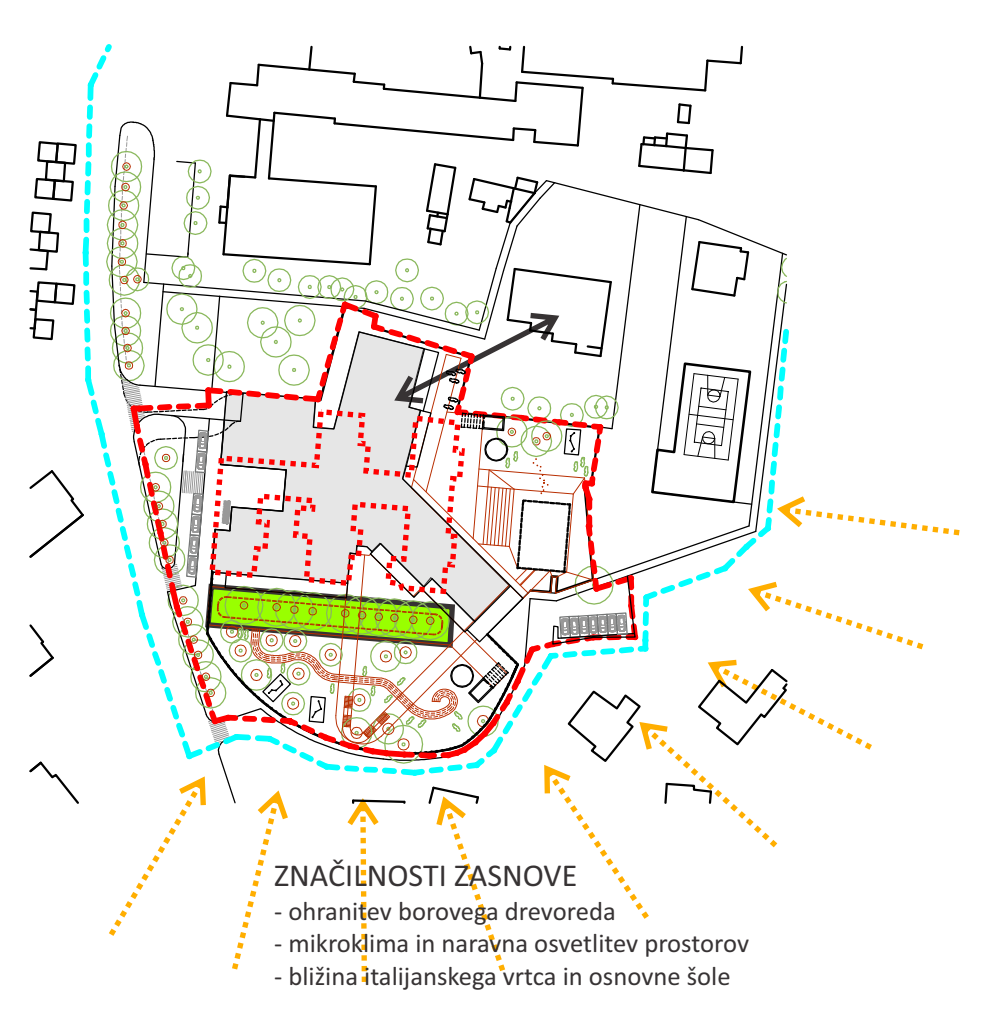



TLORIS PRITLIČJA S
CELOTNIM OBMOČJEM
M 1:200



FASADE
M 1:200