

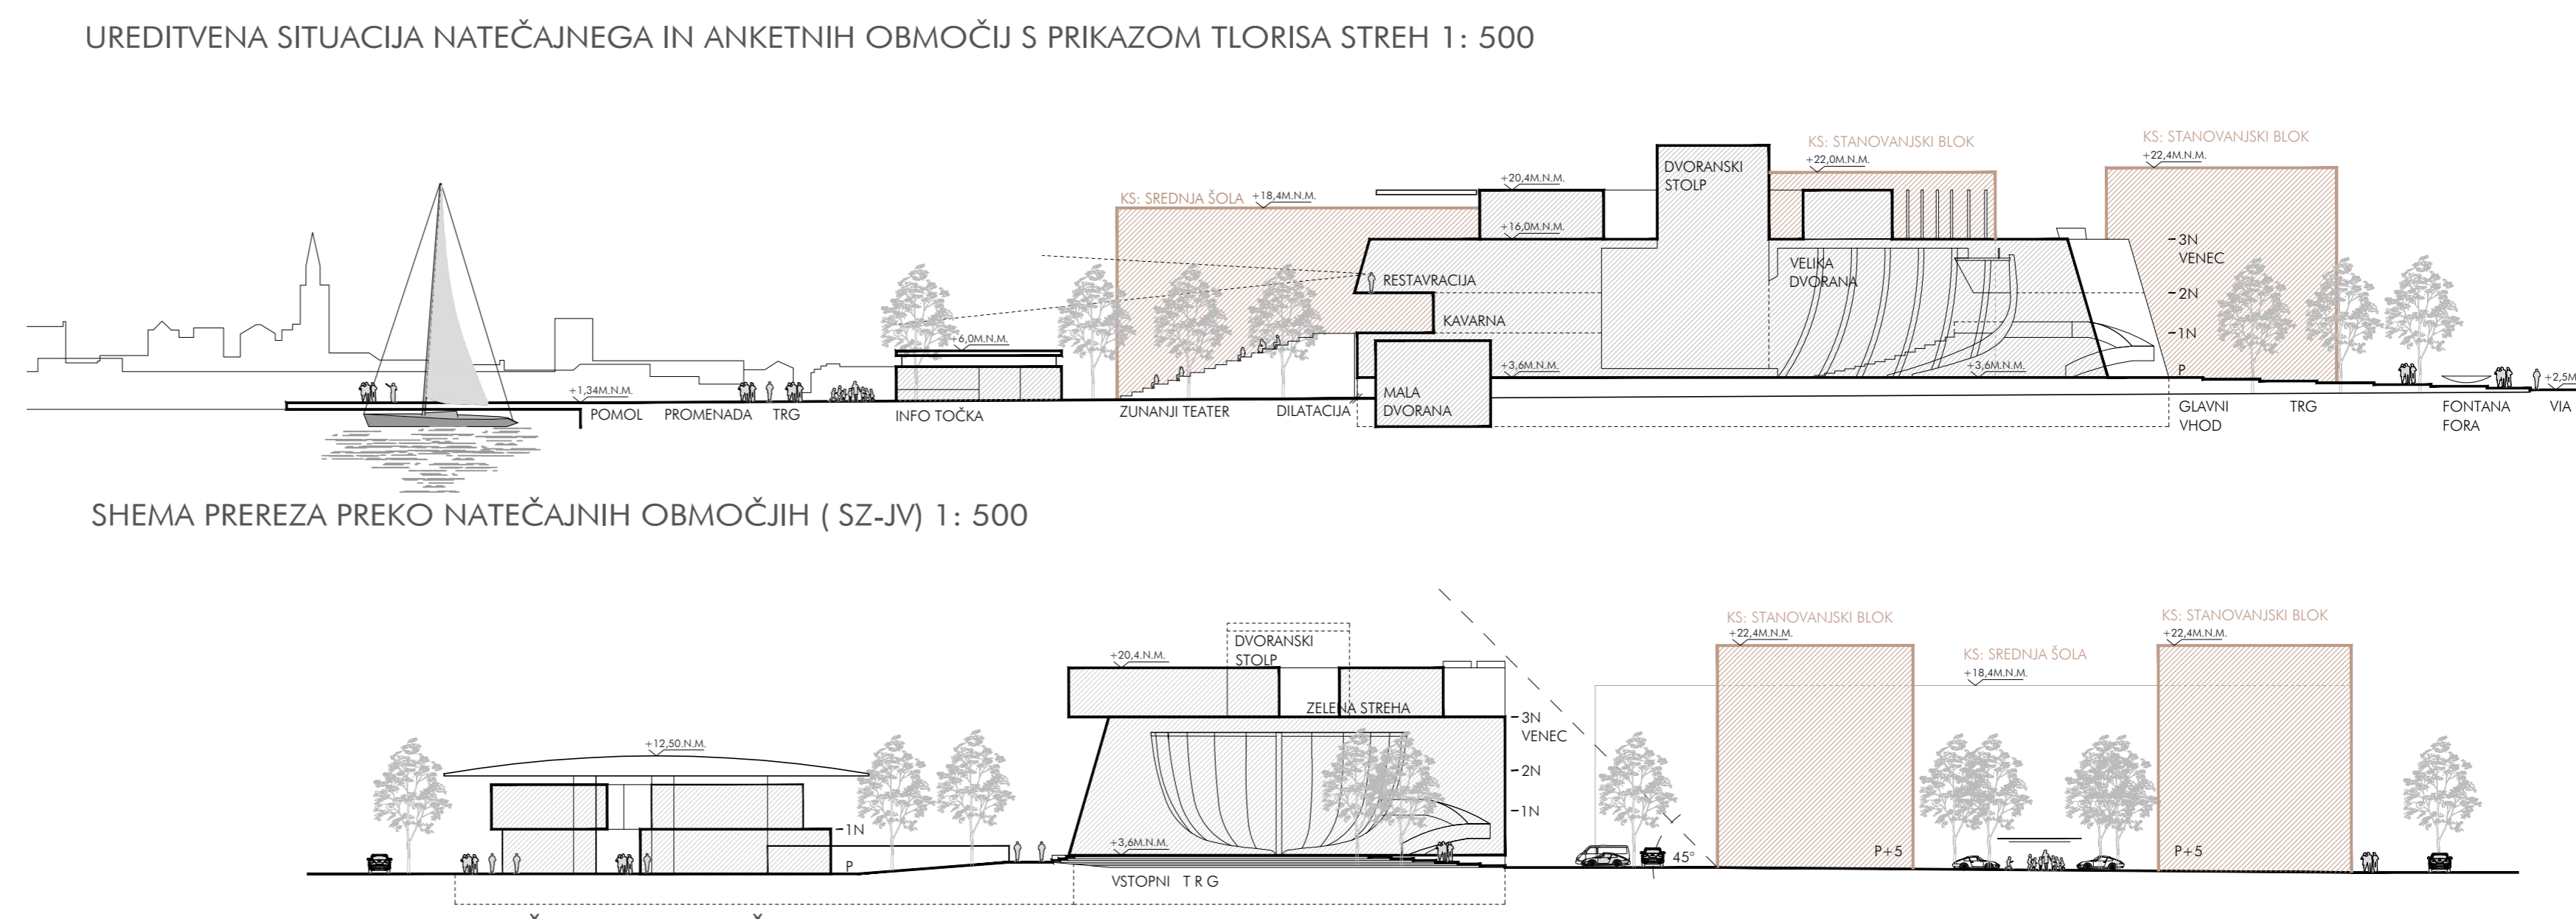
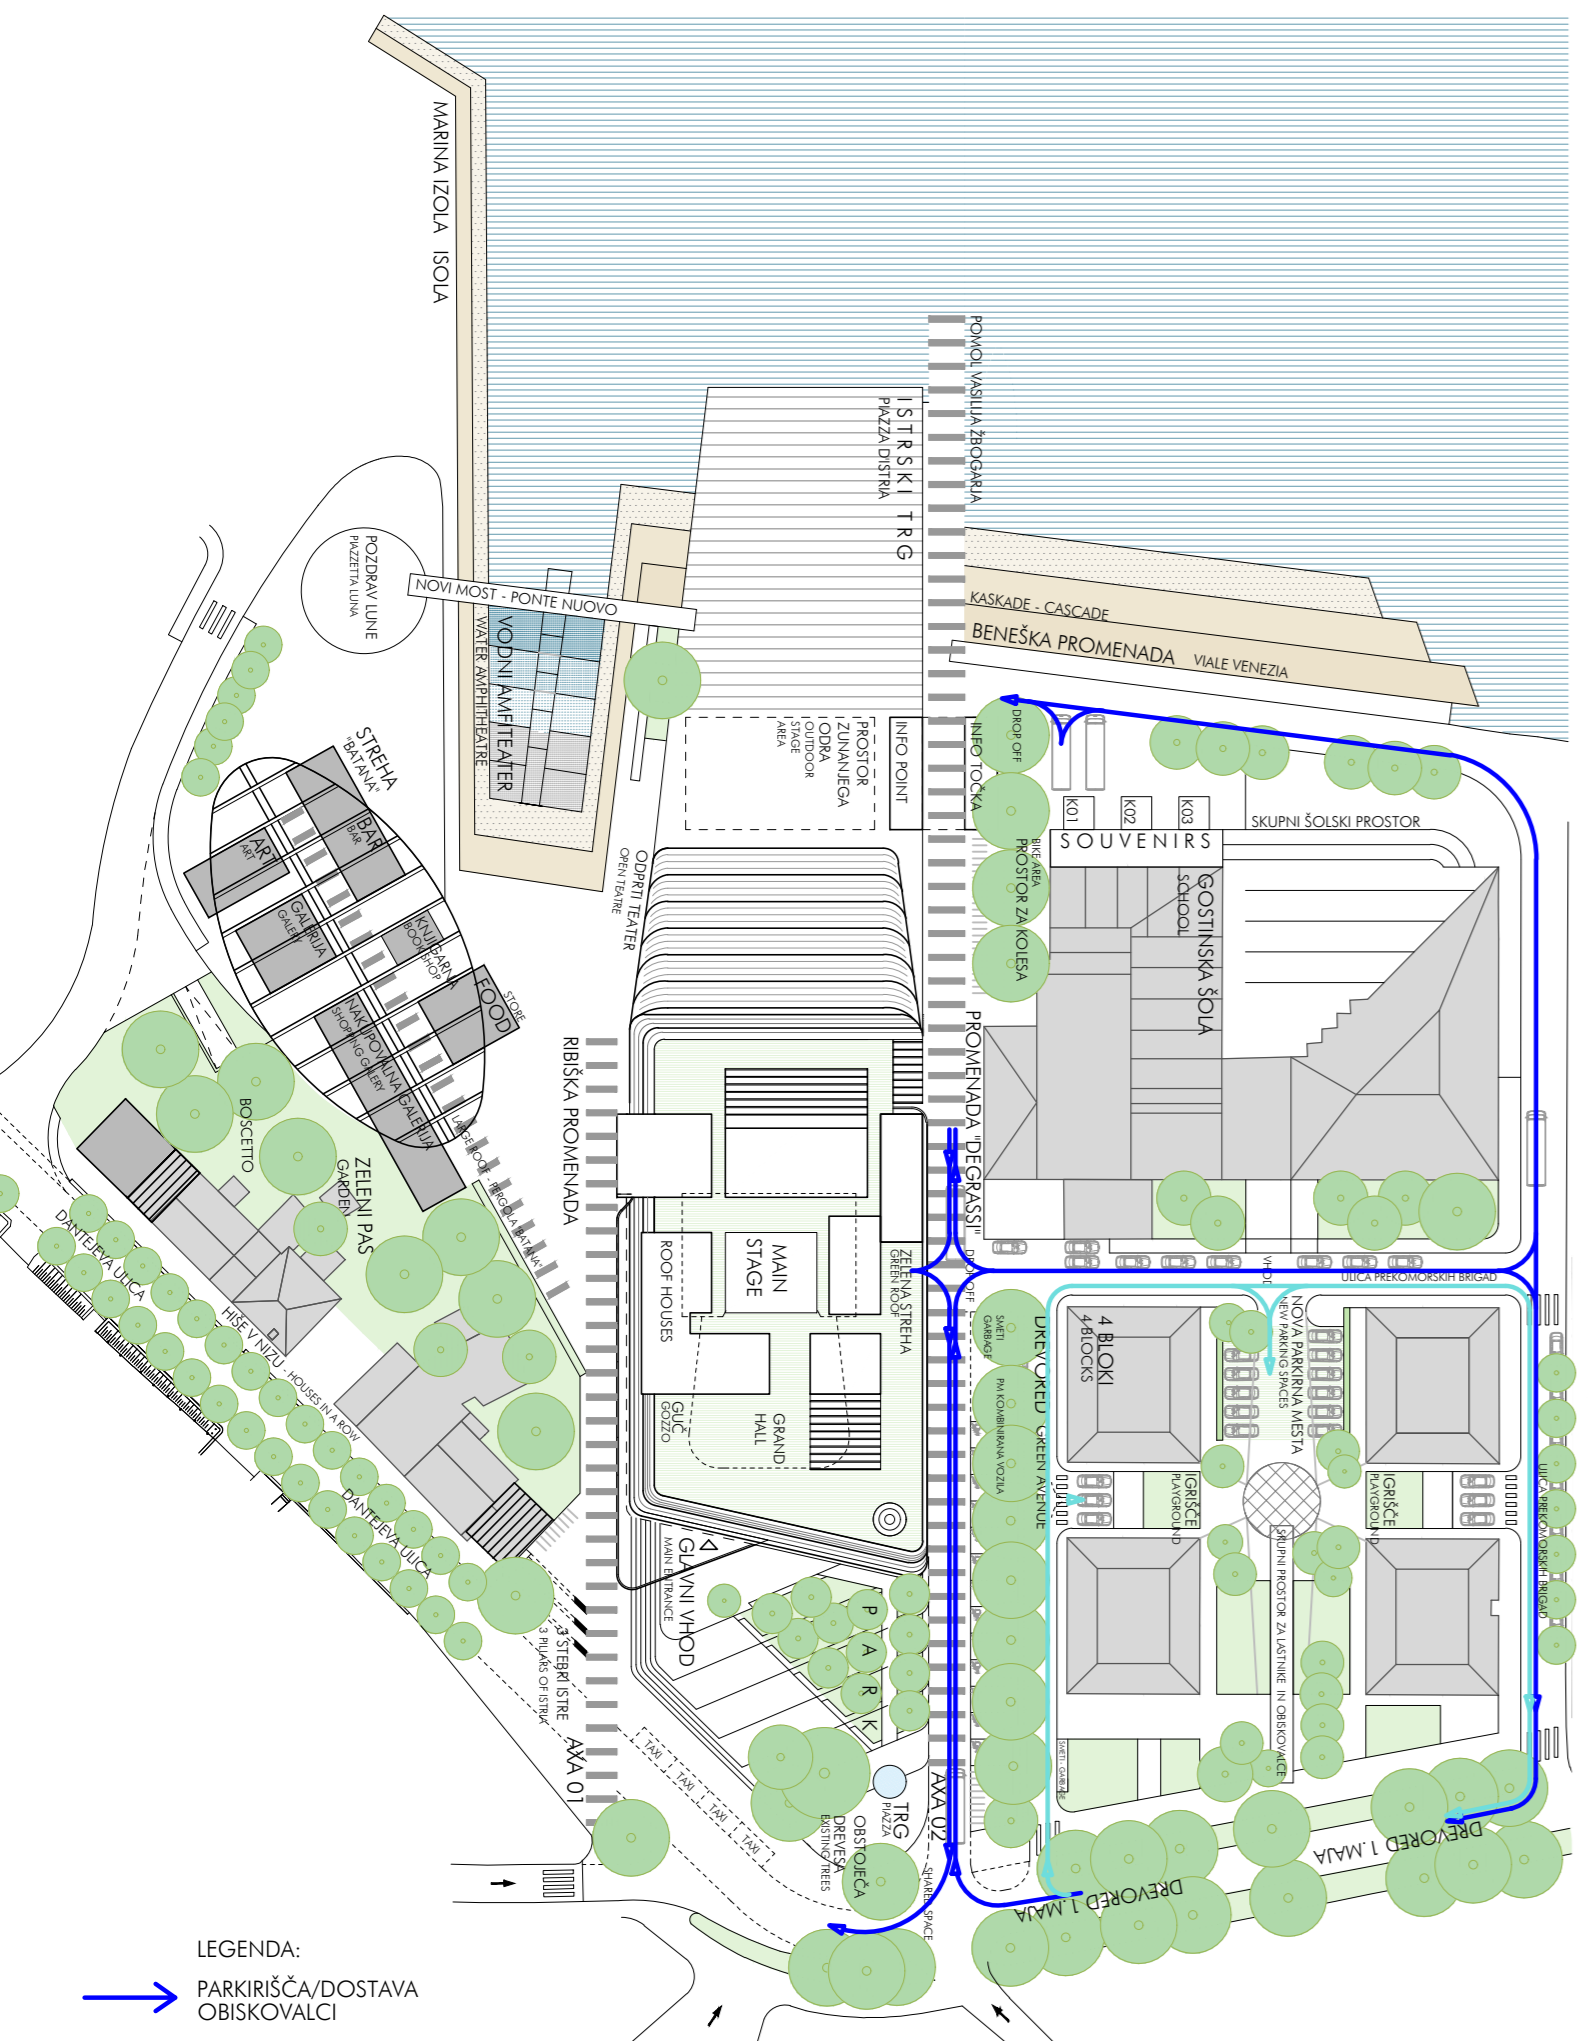
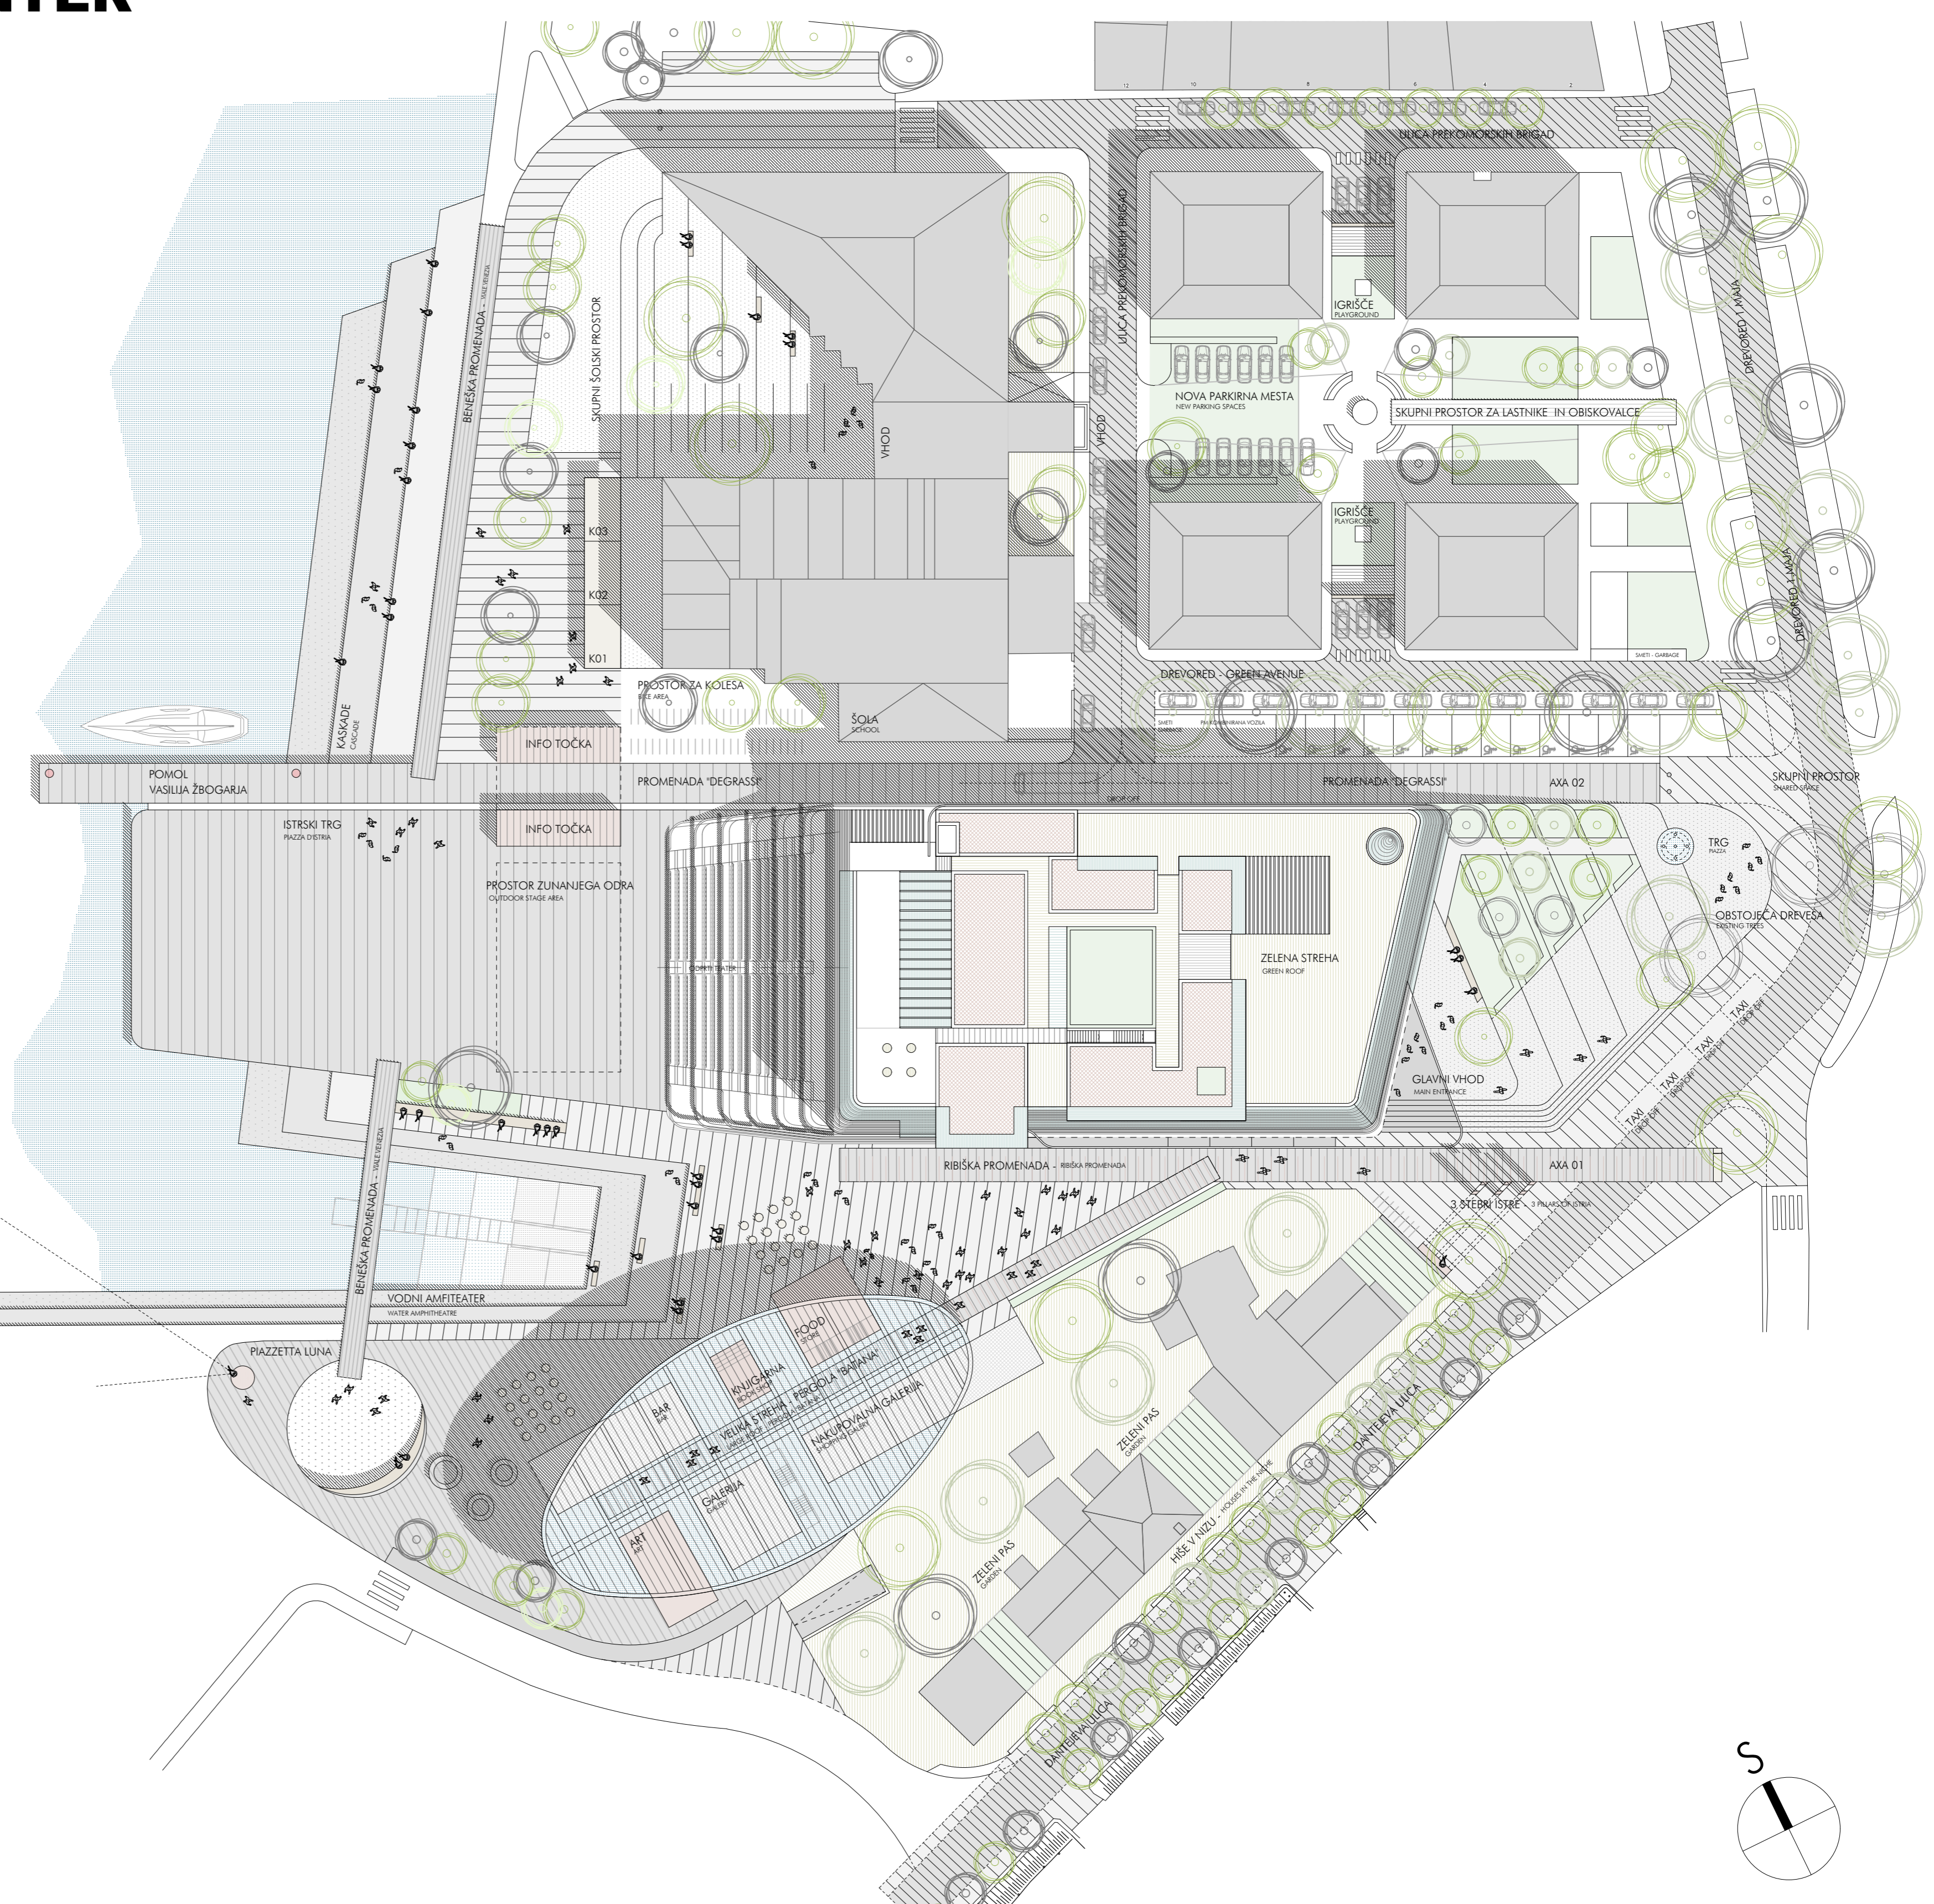
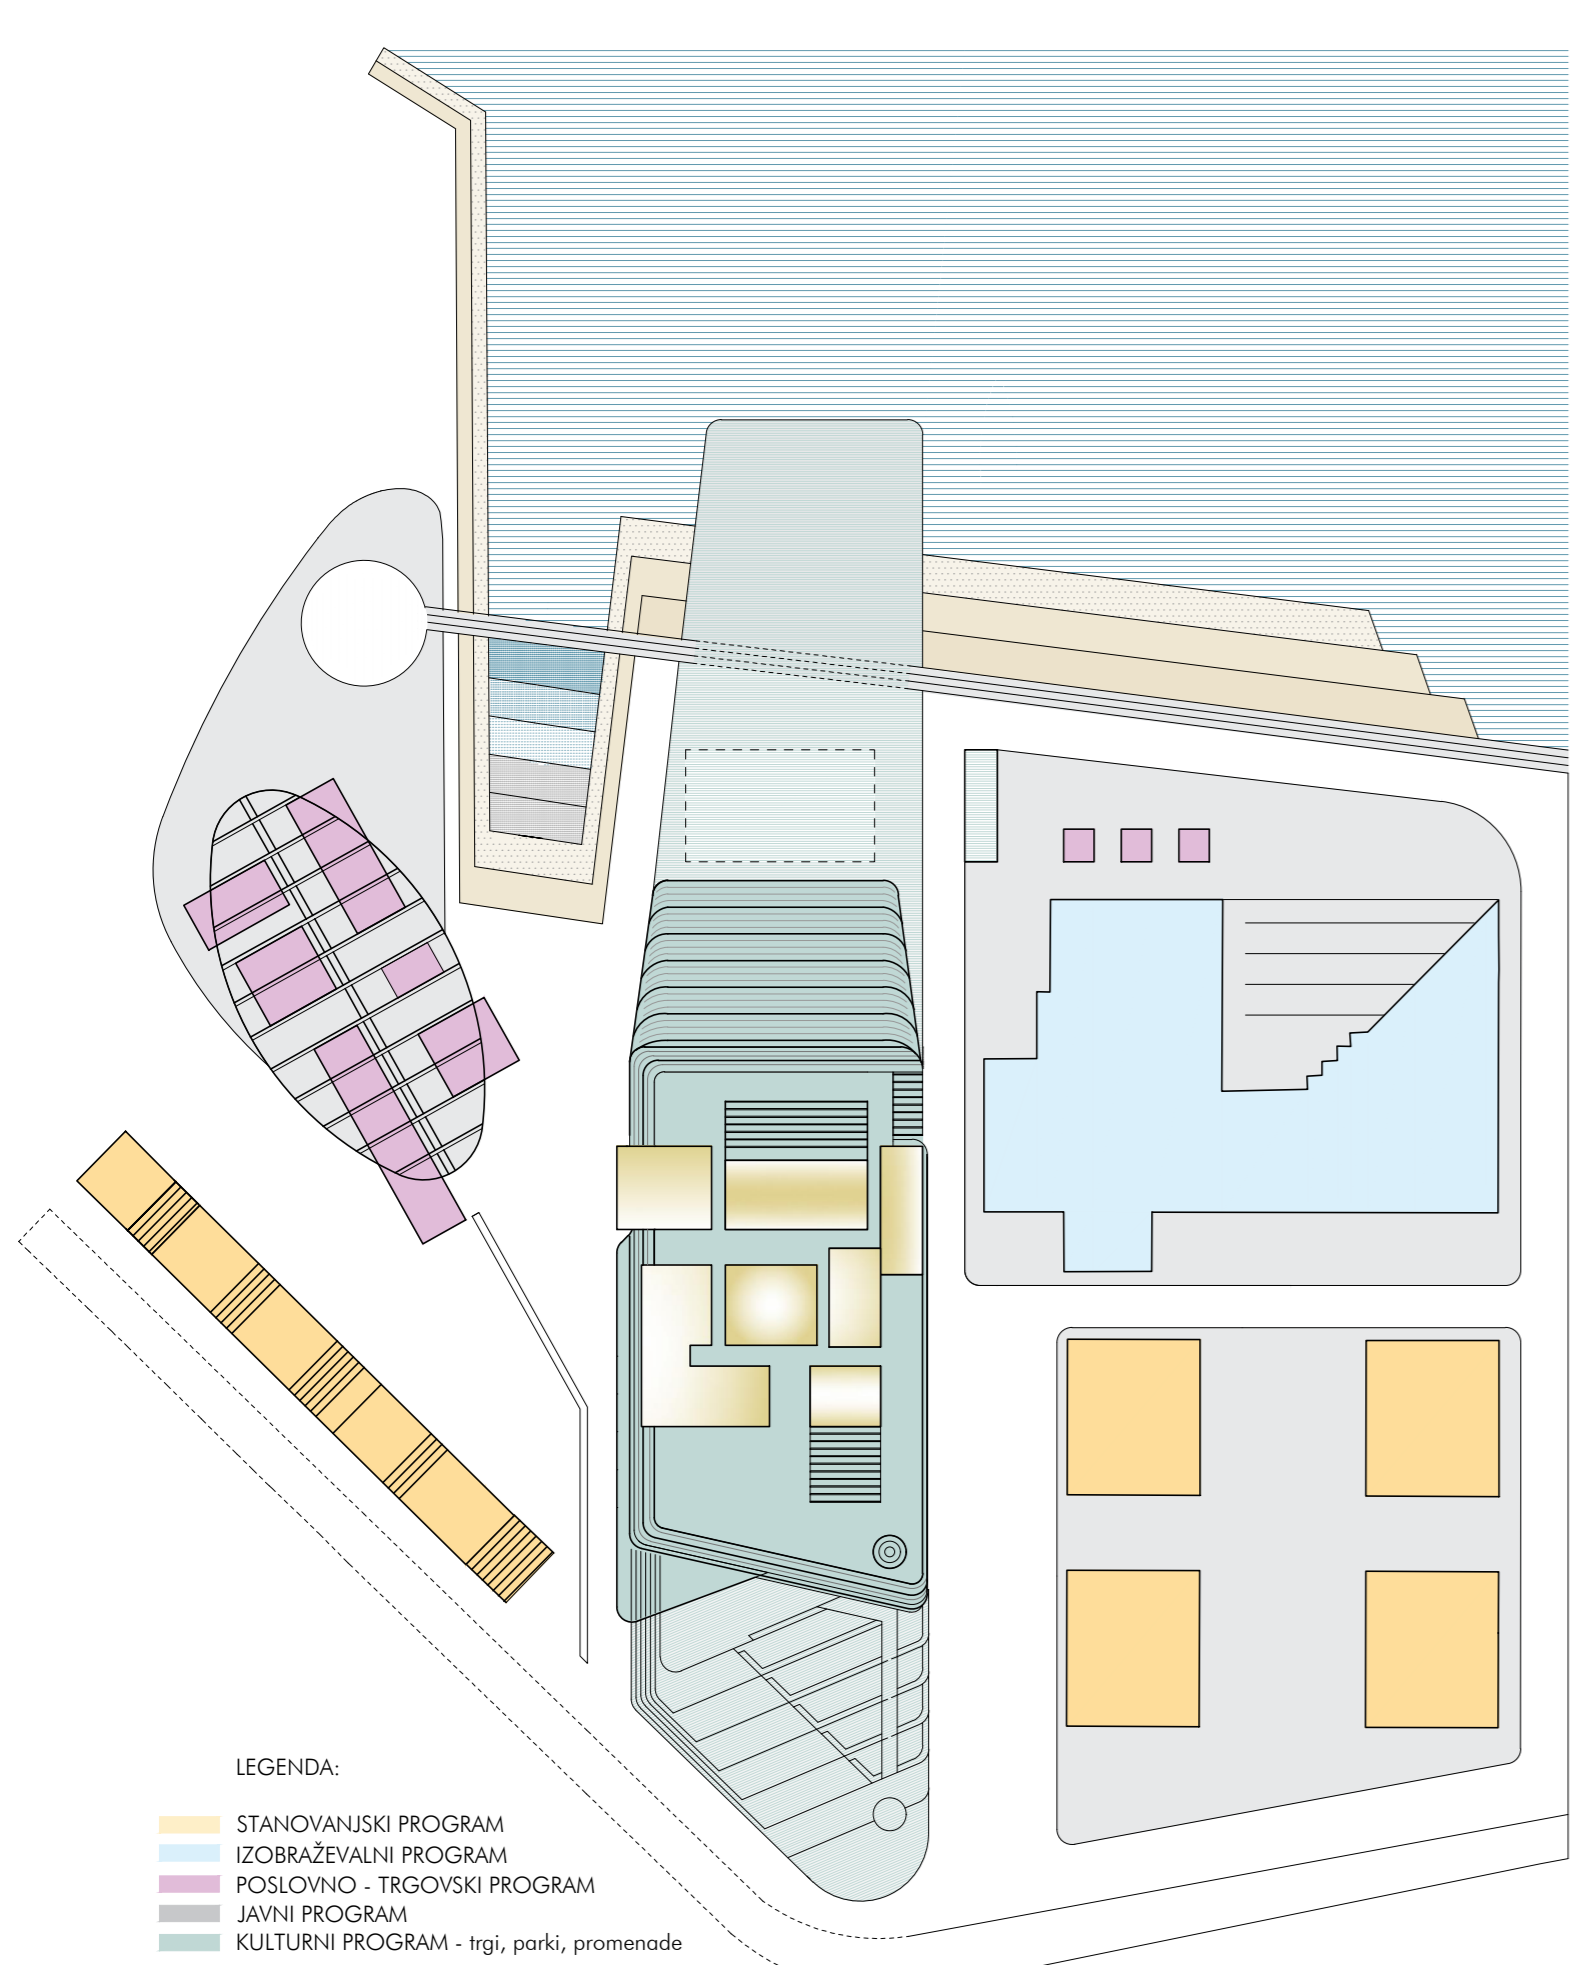
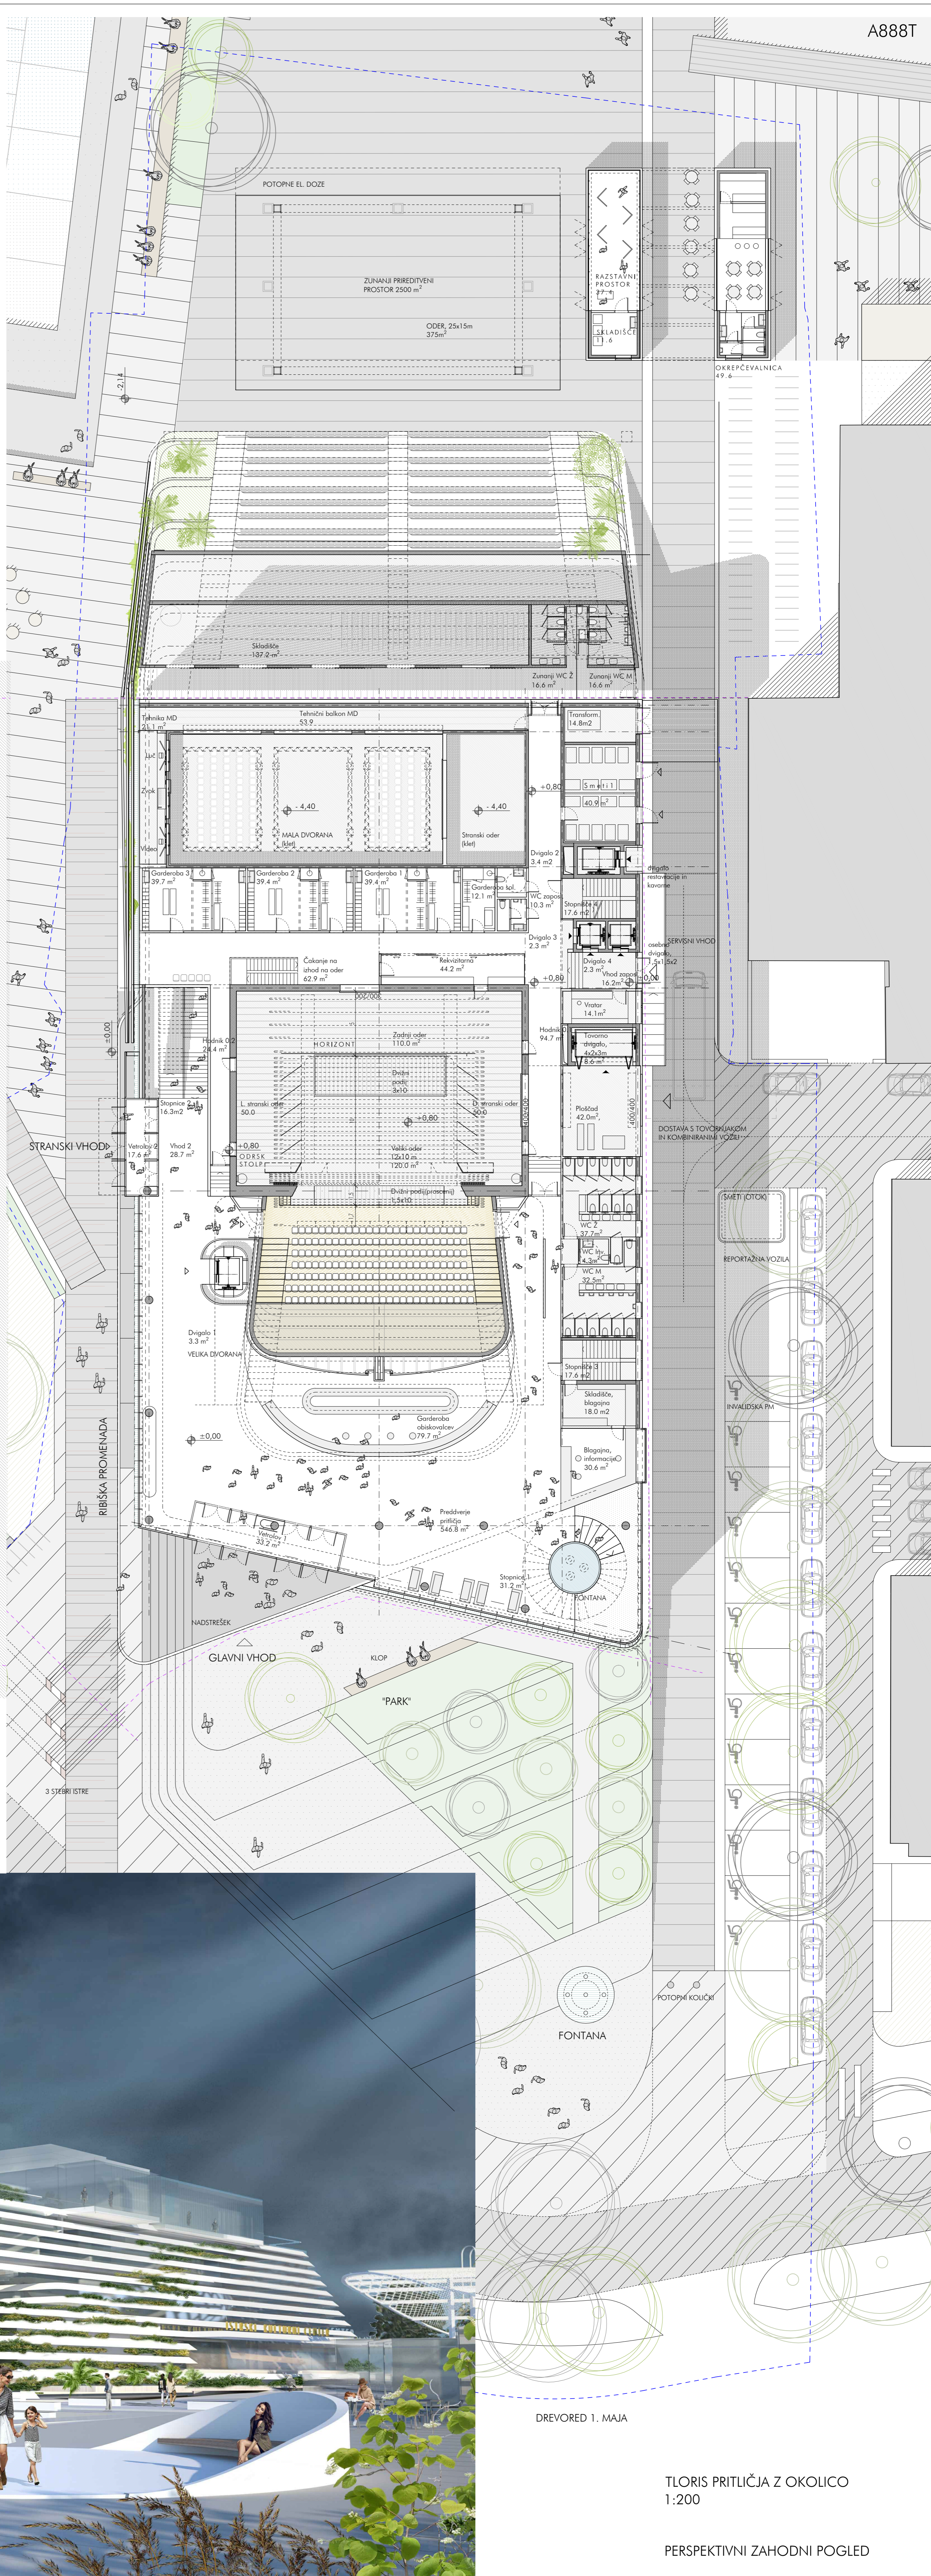



1 ISTRSKI KULTURNI CENTER IZOLA / ISOLA

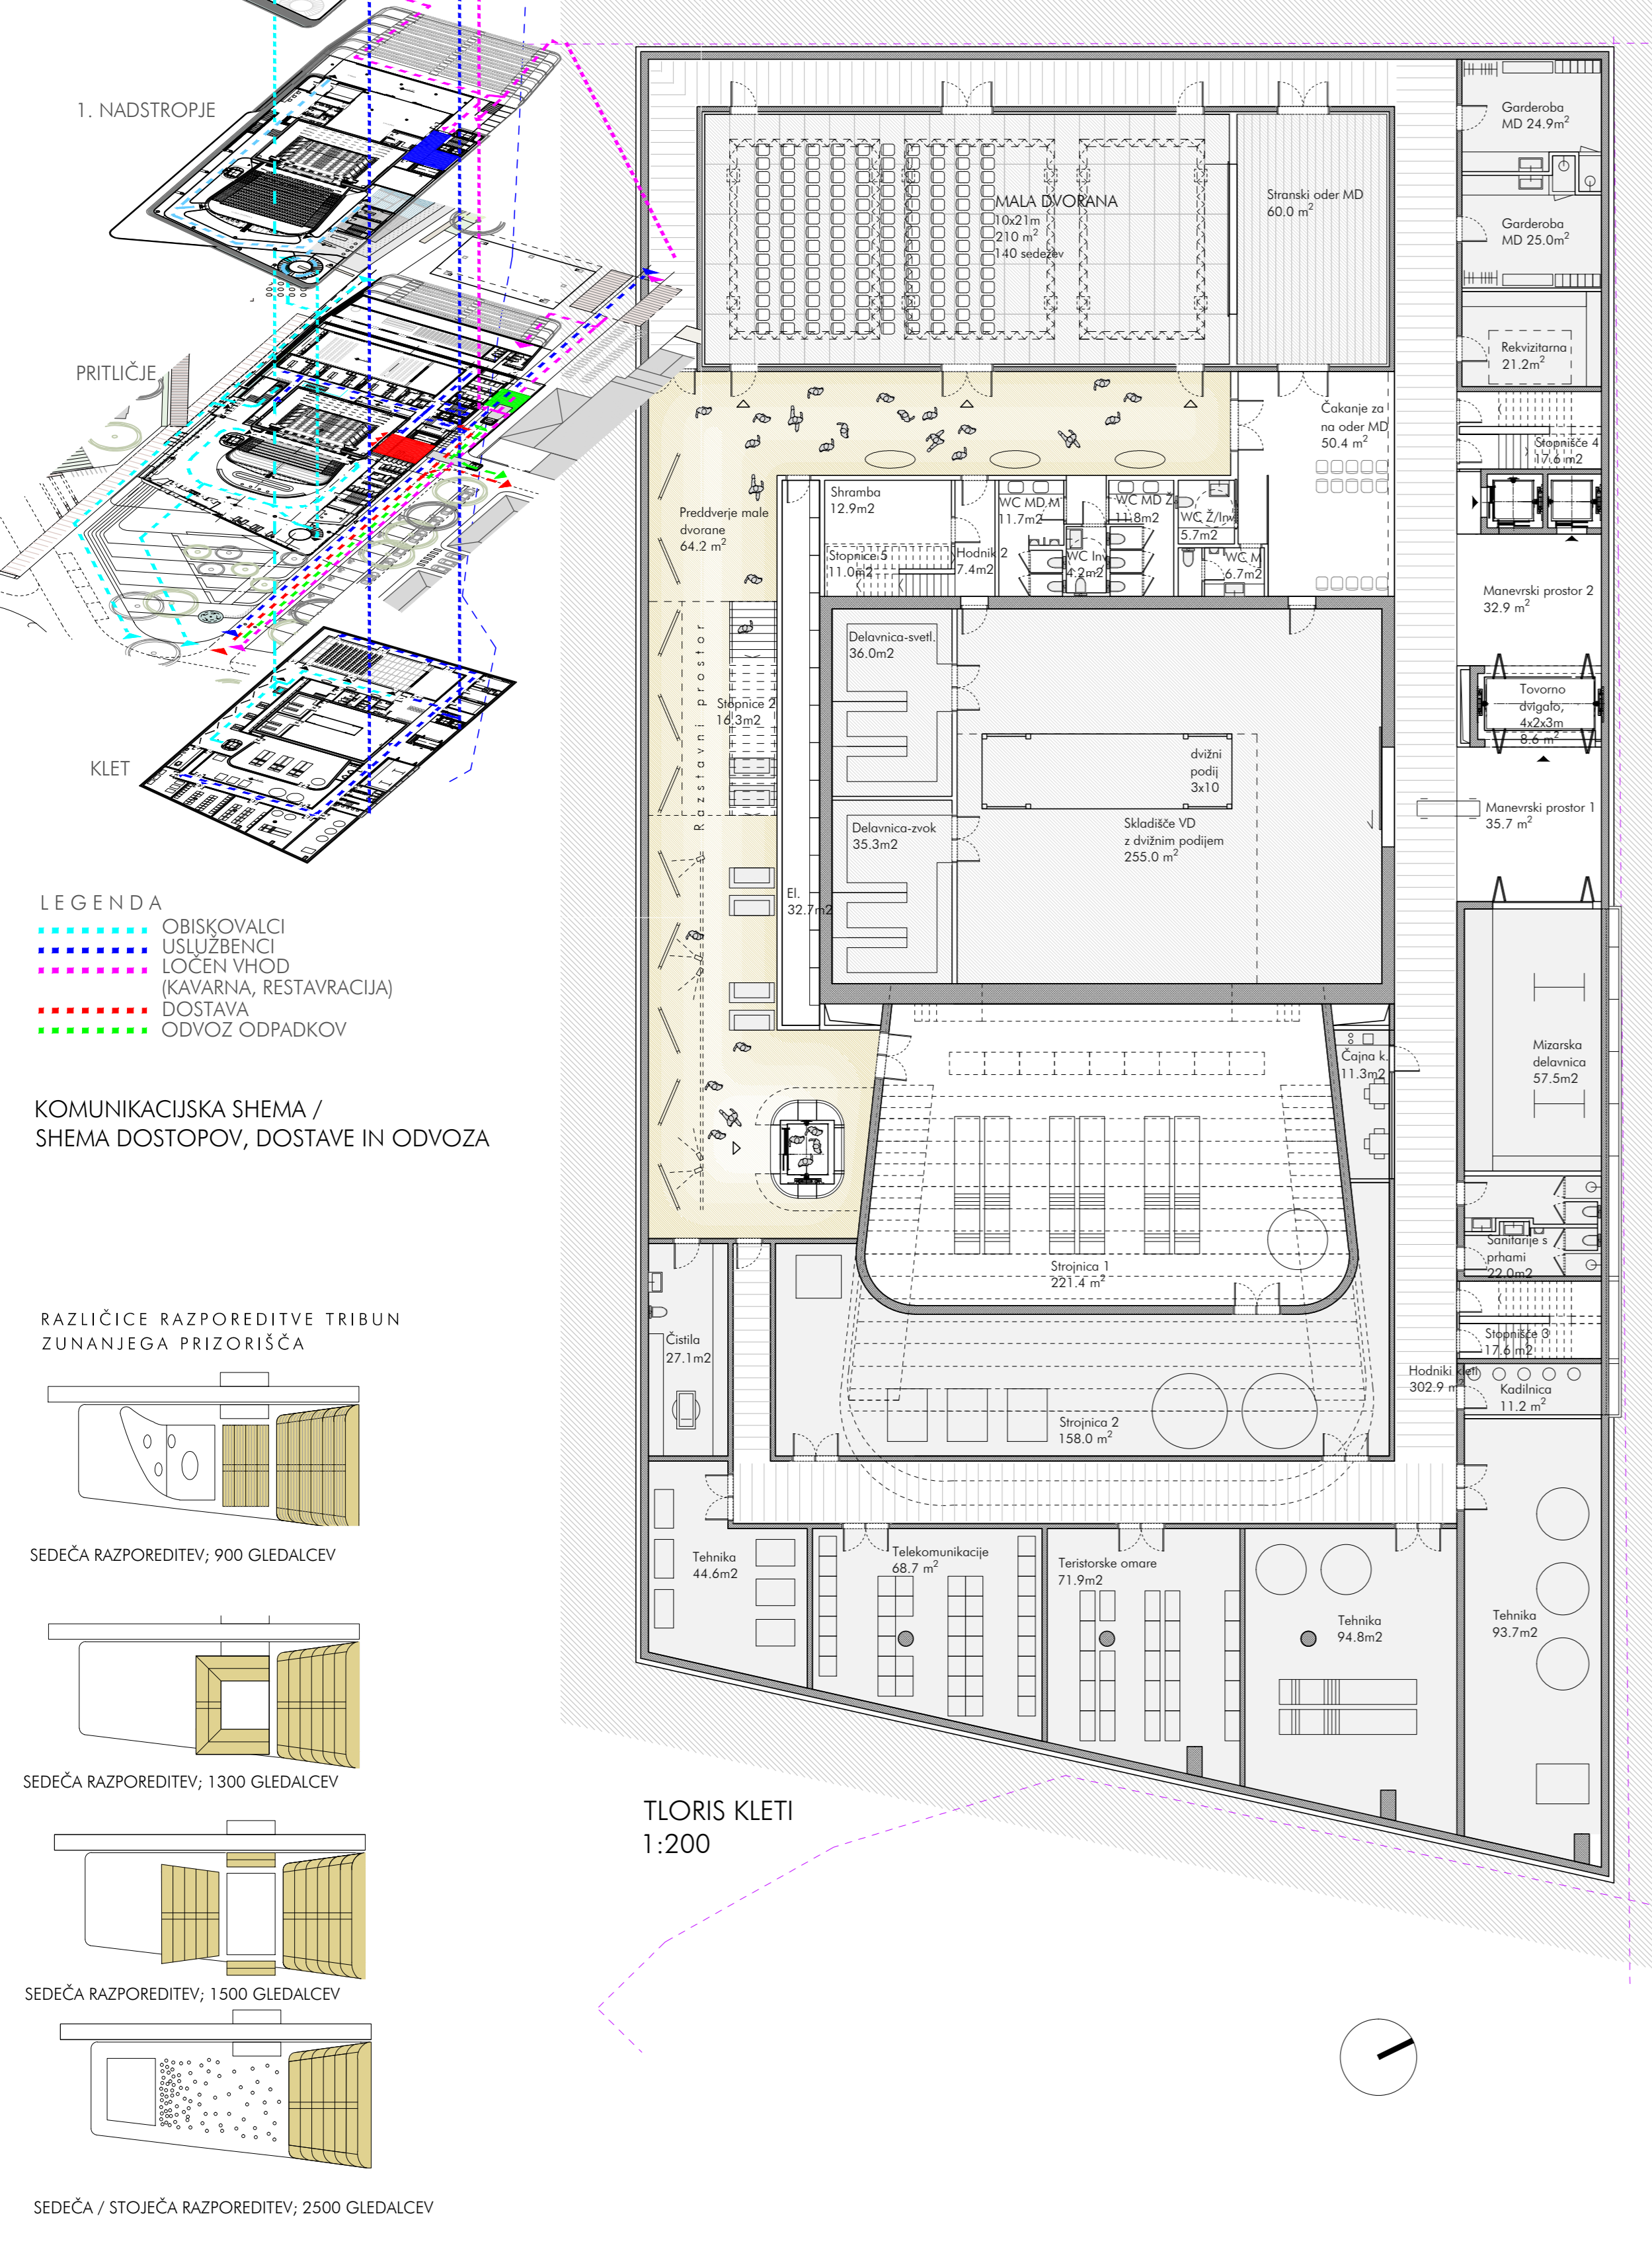

2 ISTRSKI KULTURNI CENTER

IZOLA / ISOLA

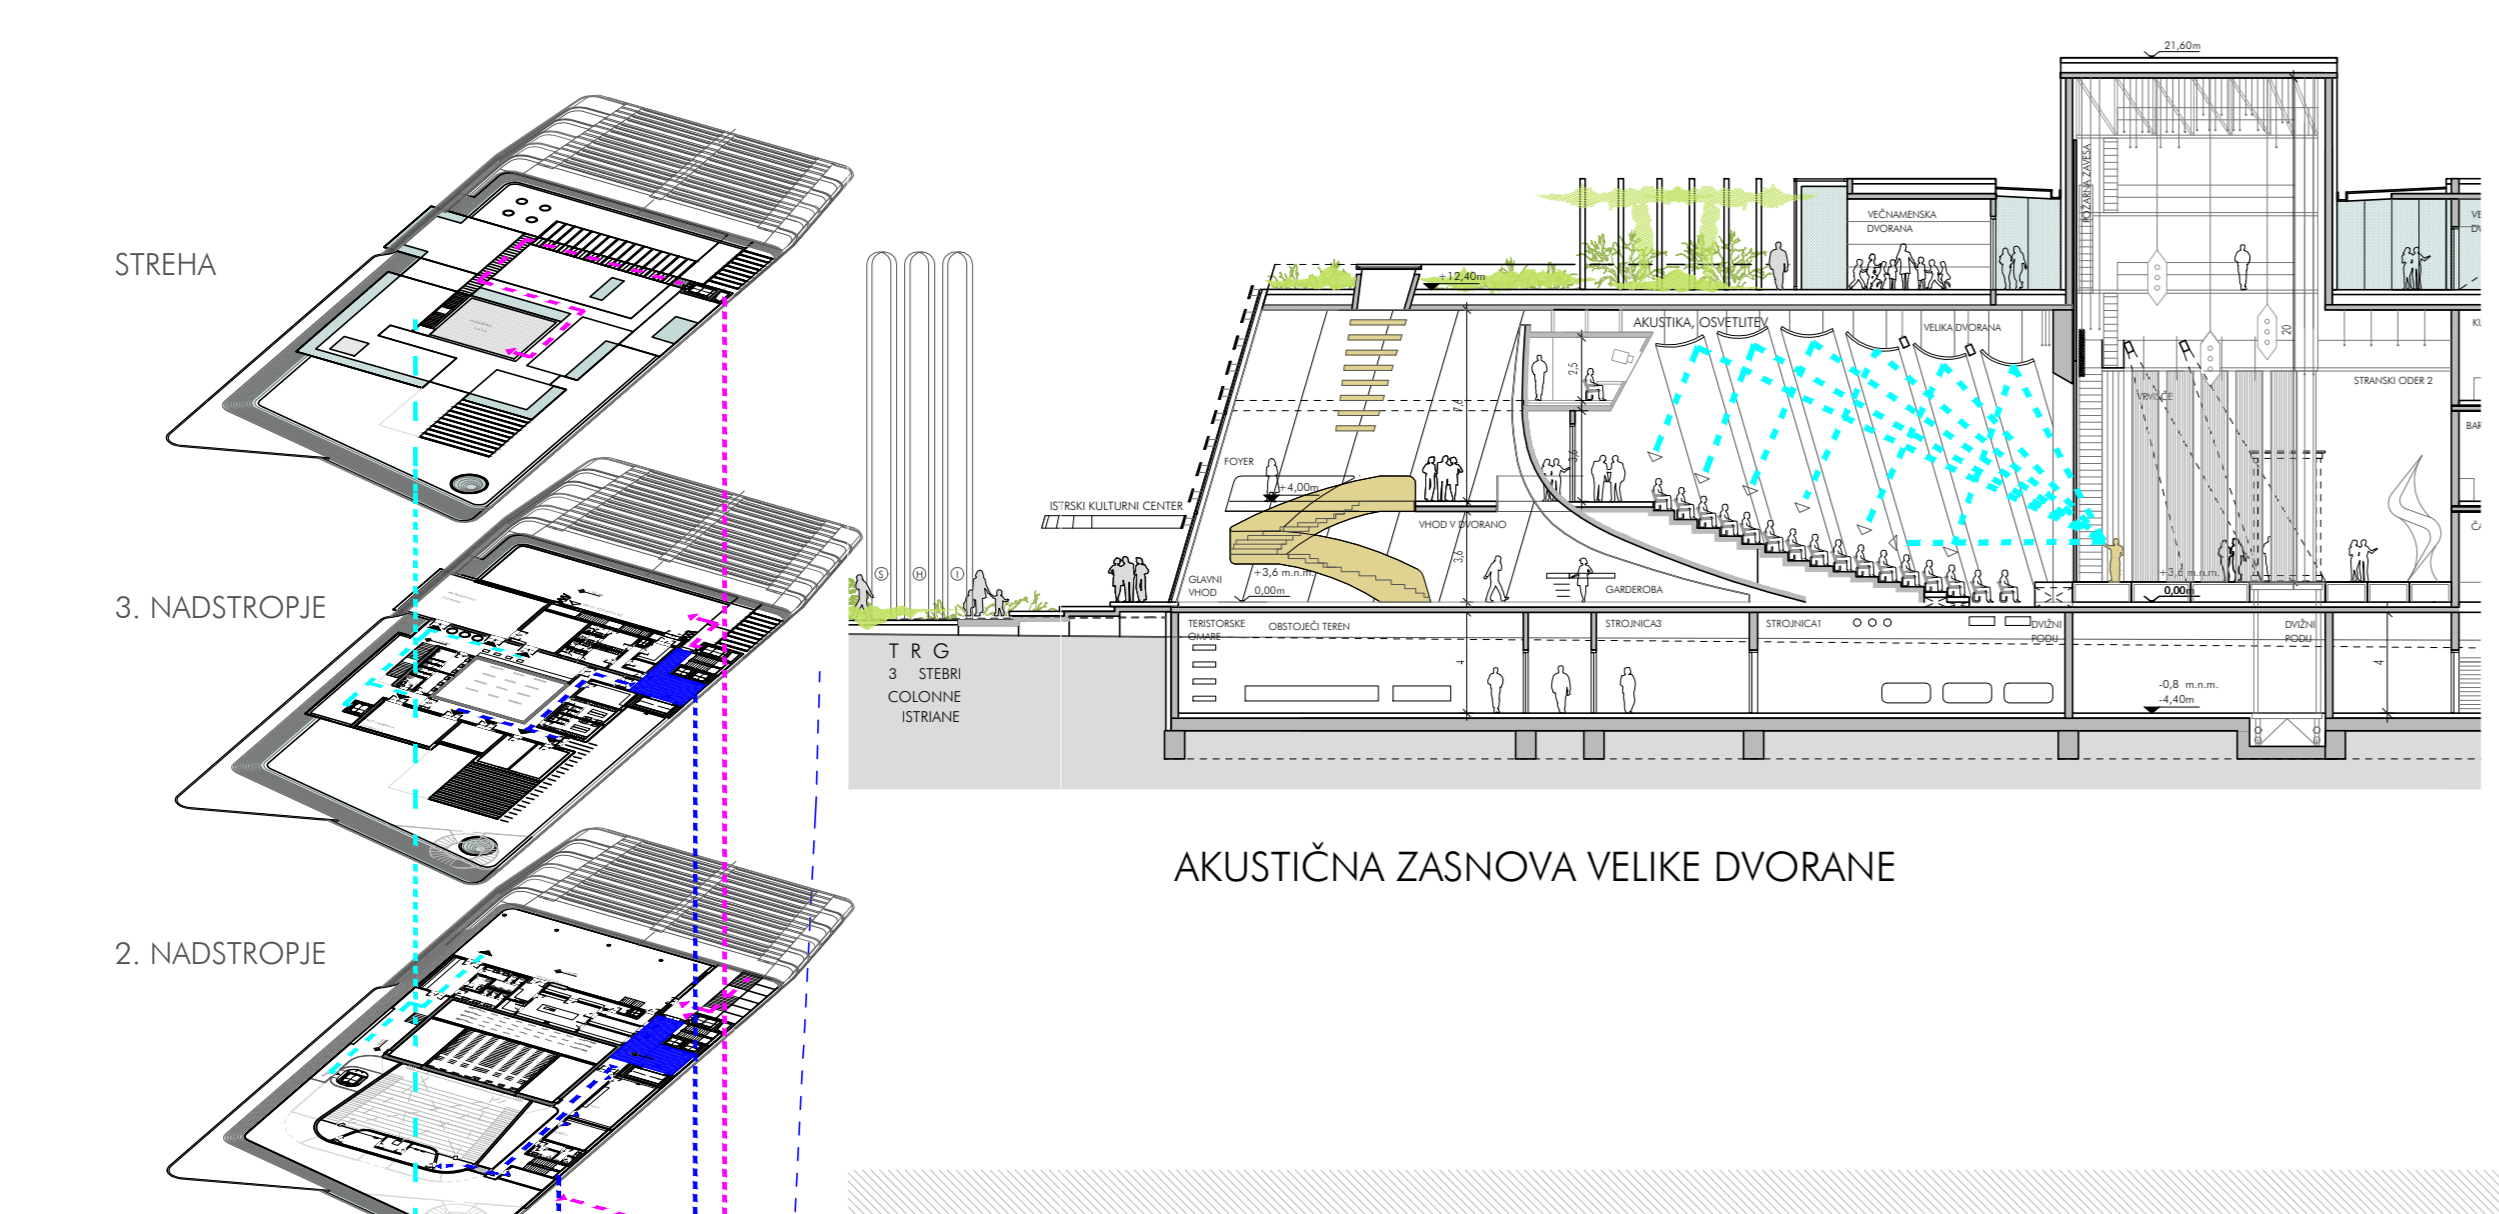

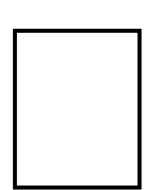

ISTRSKI KULTURNI CENTER


IZOLA / ISOLA




VZHODNI POGLED




JUGOVZHODNI POGLED

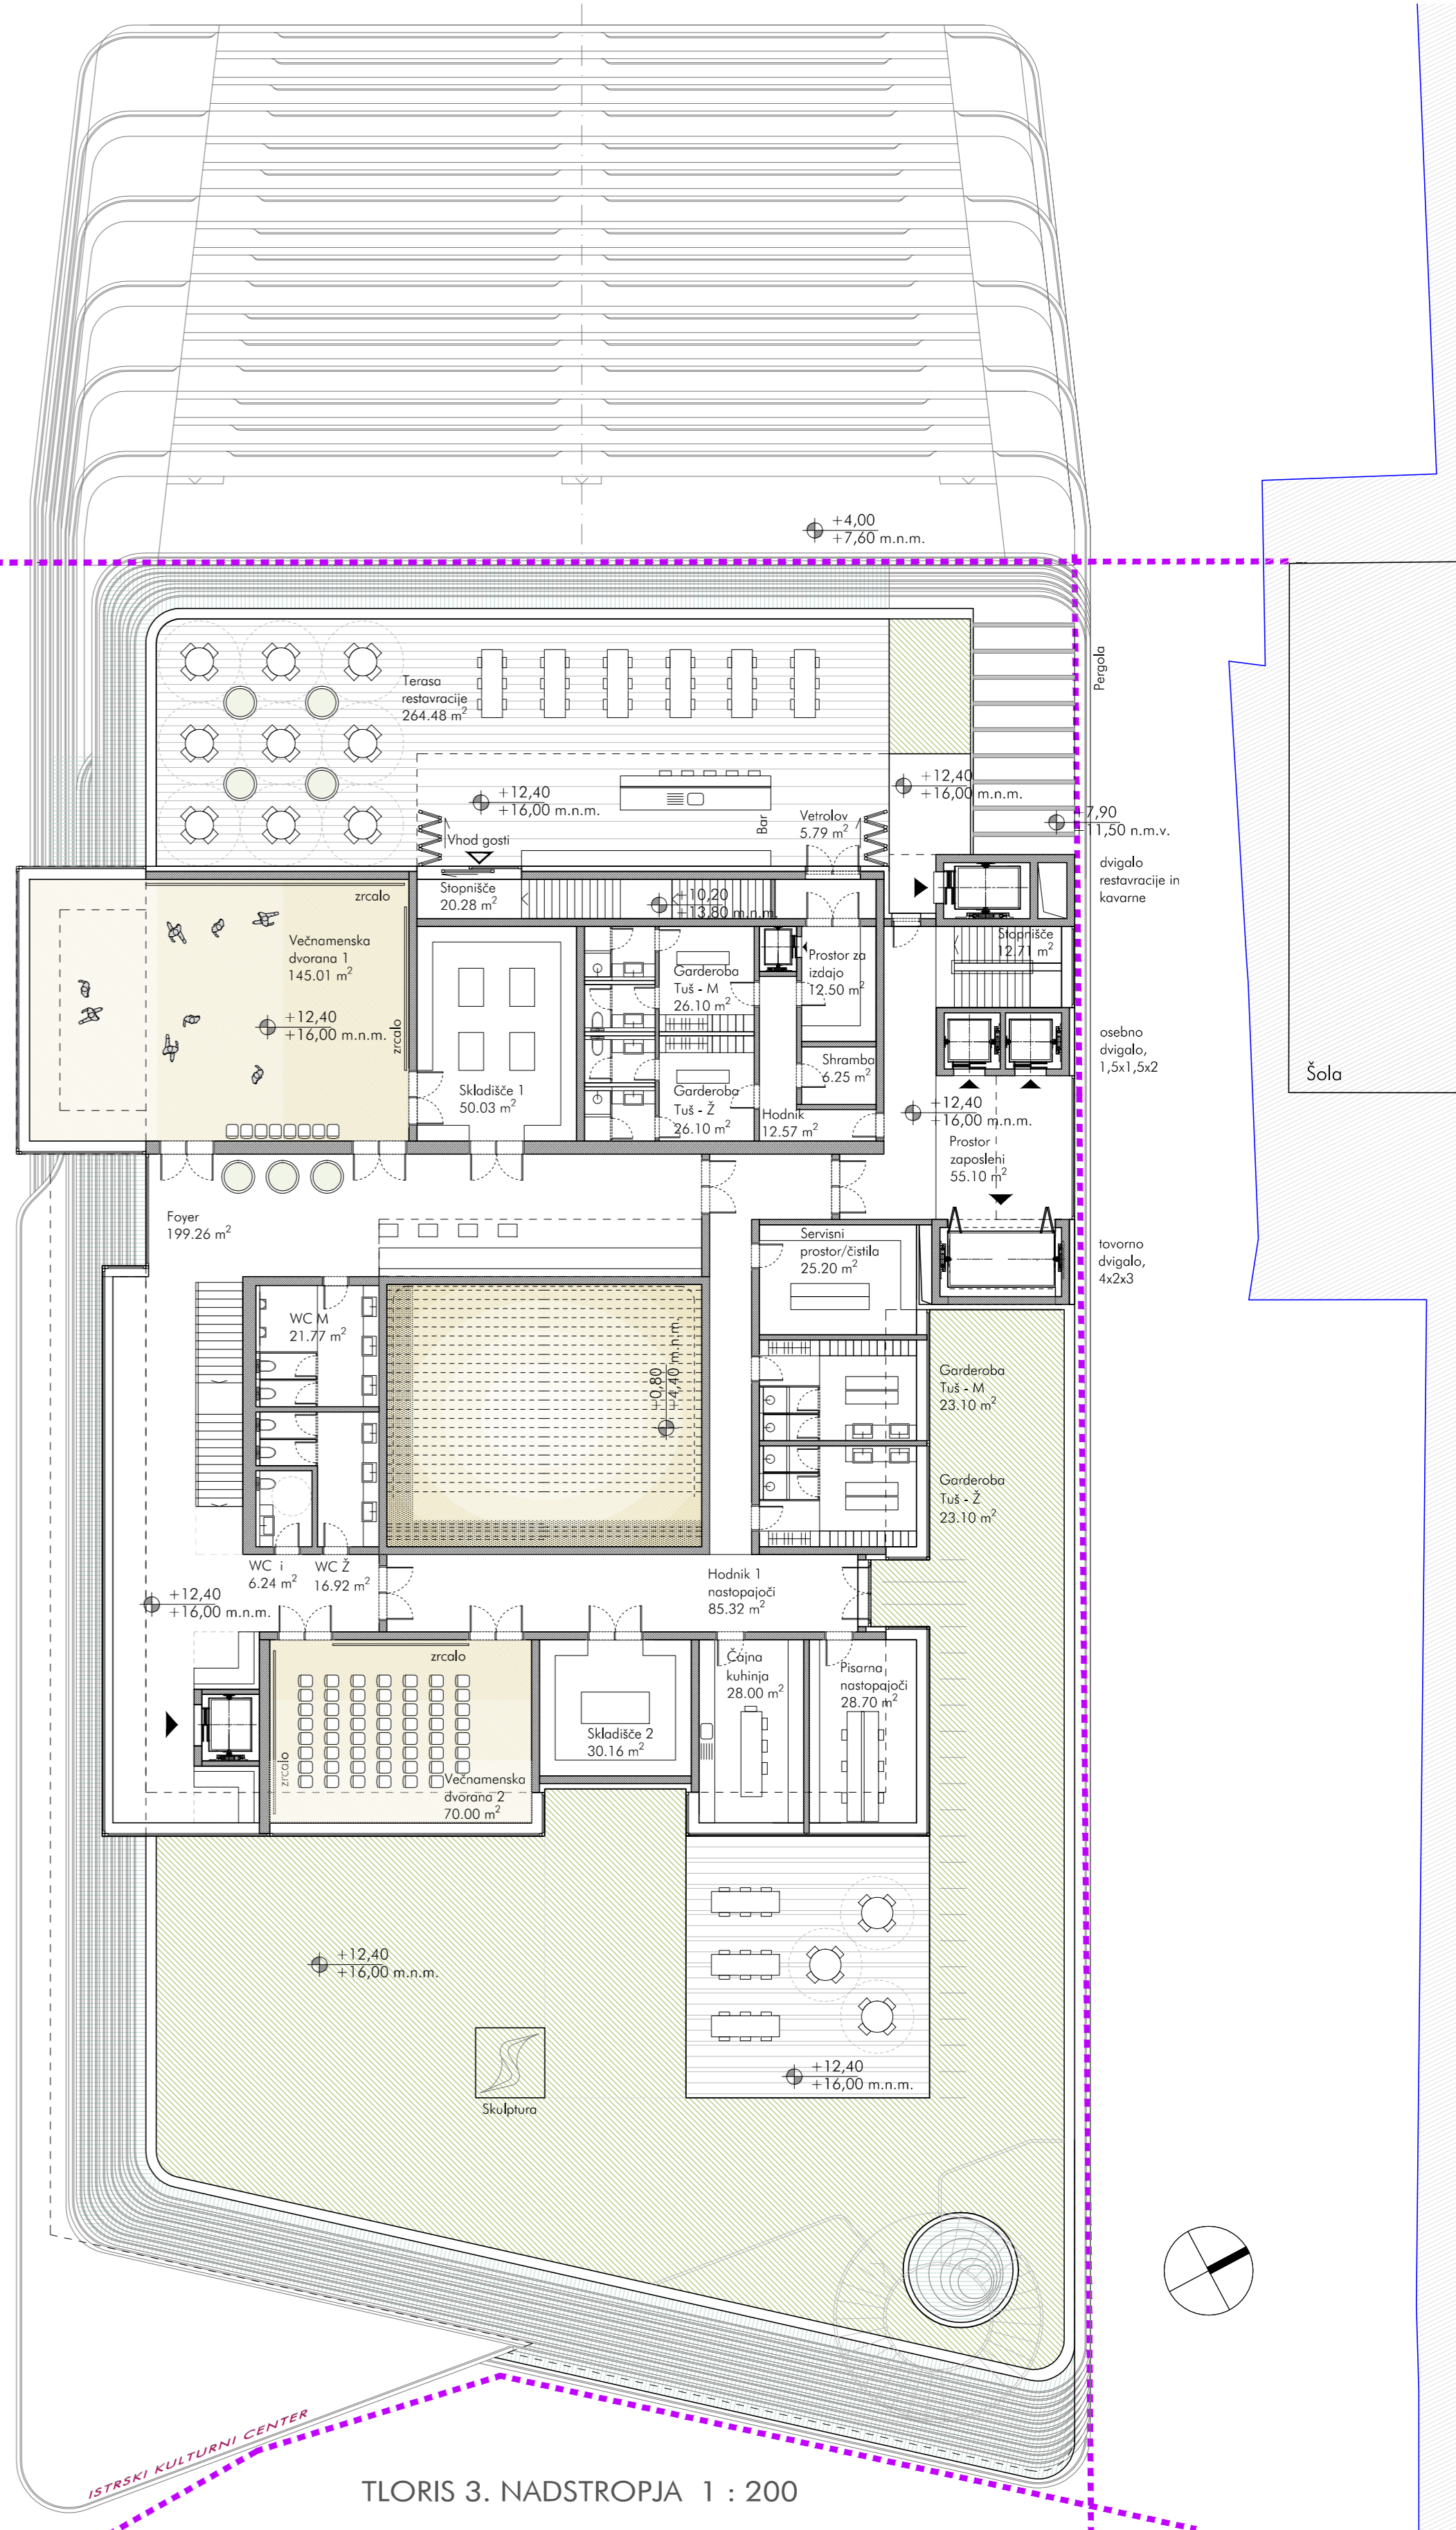

TLORIS 3. NADSTROPJA 1 : 200

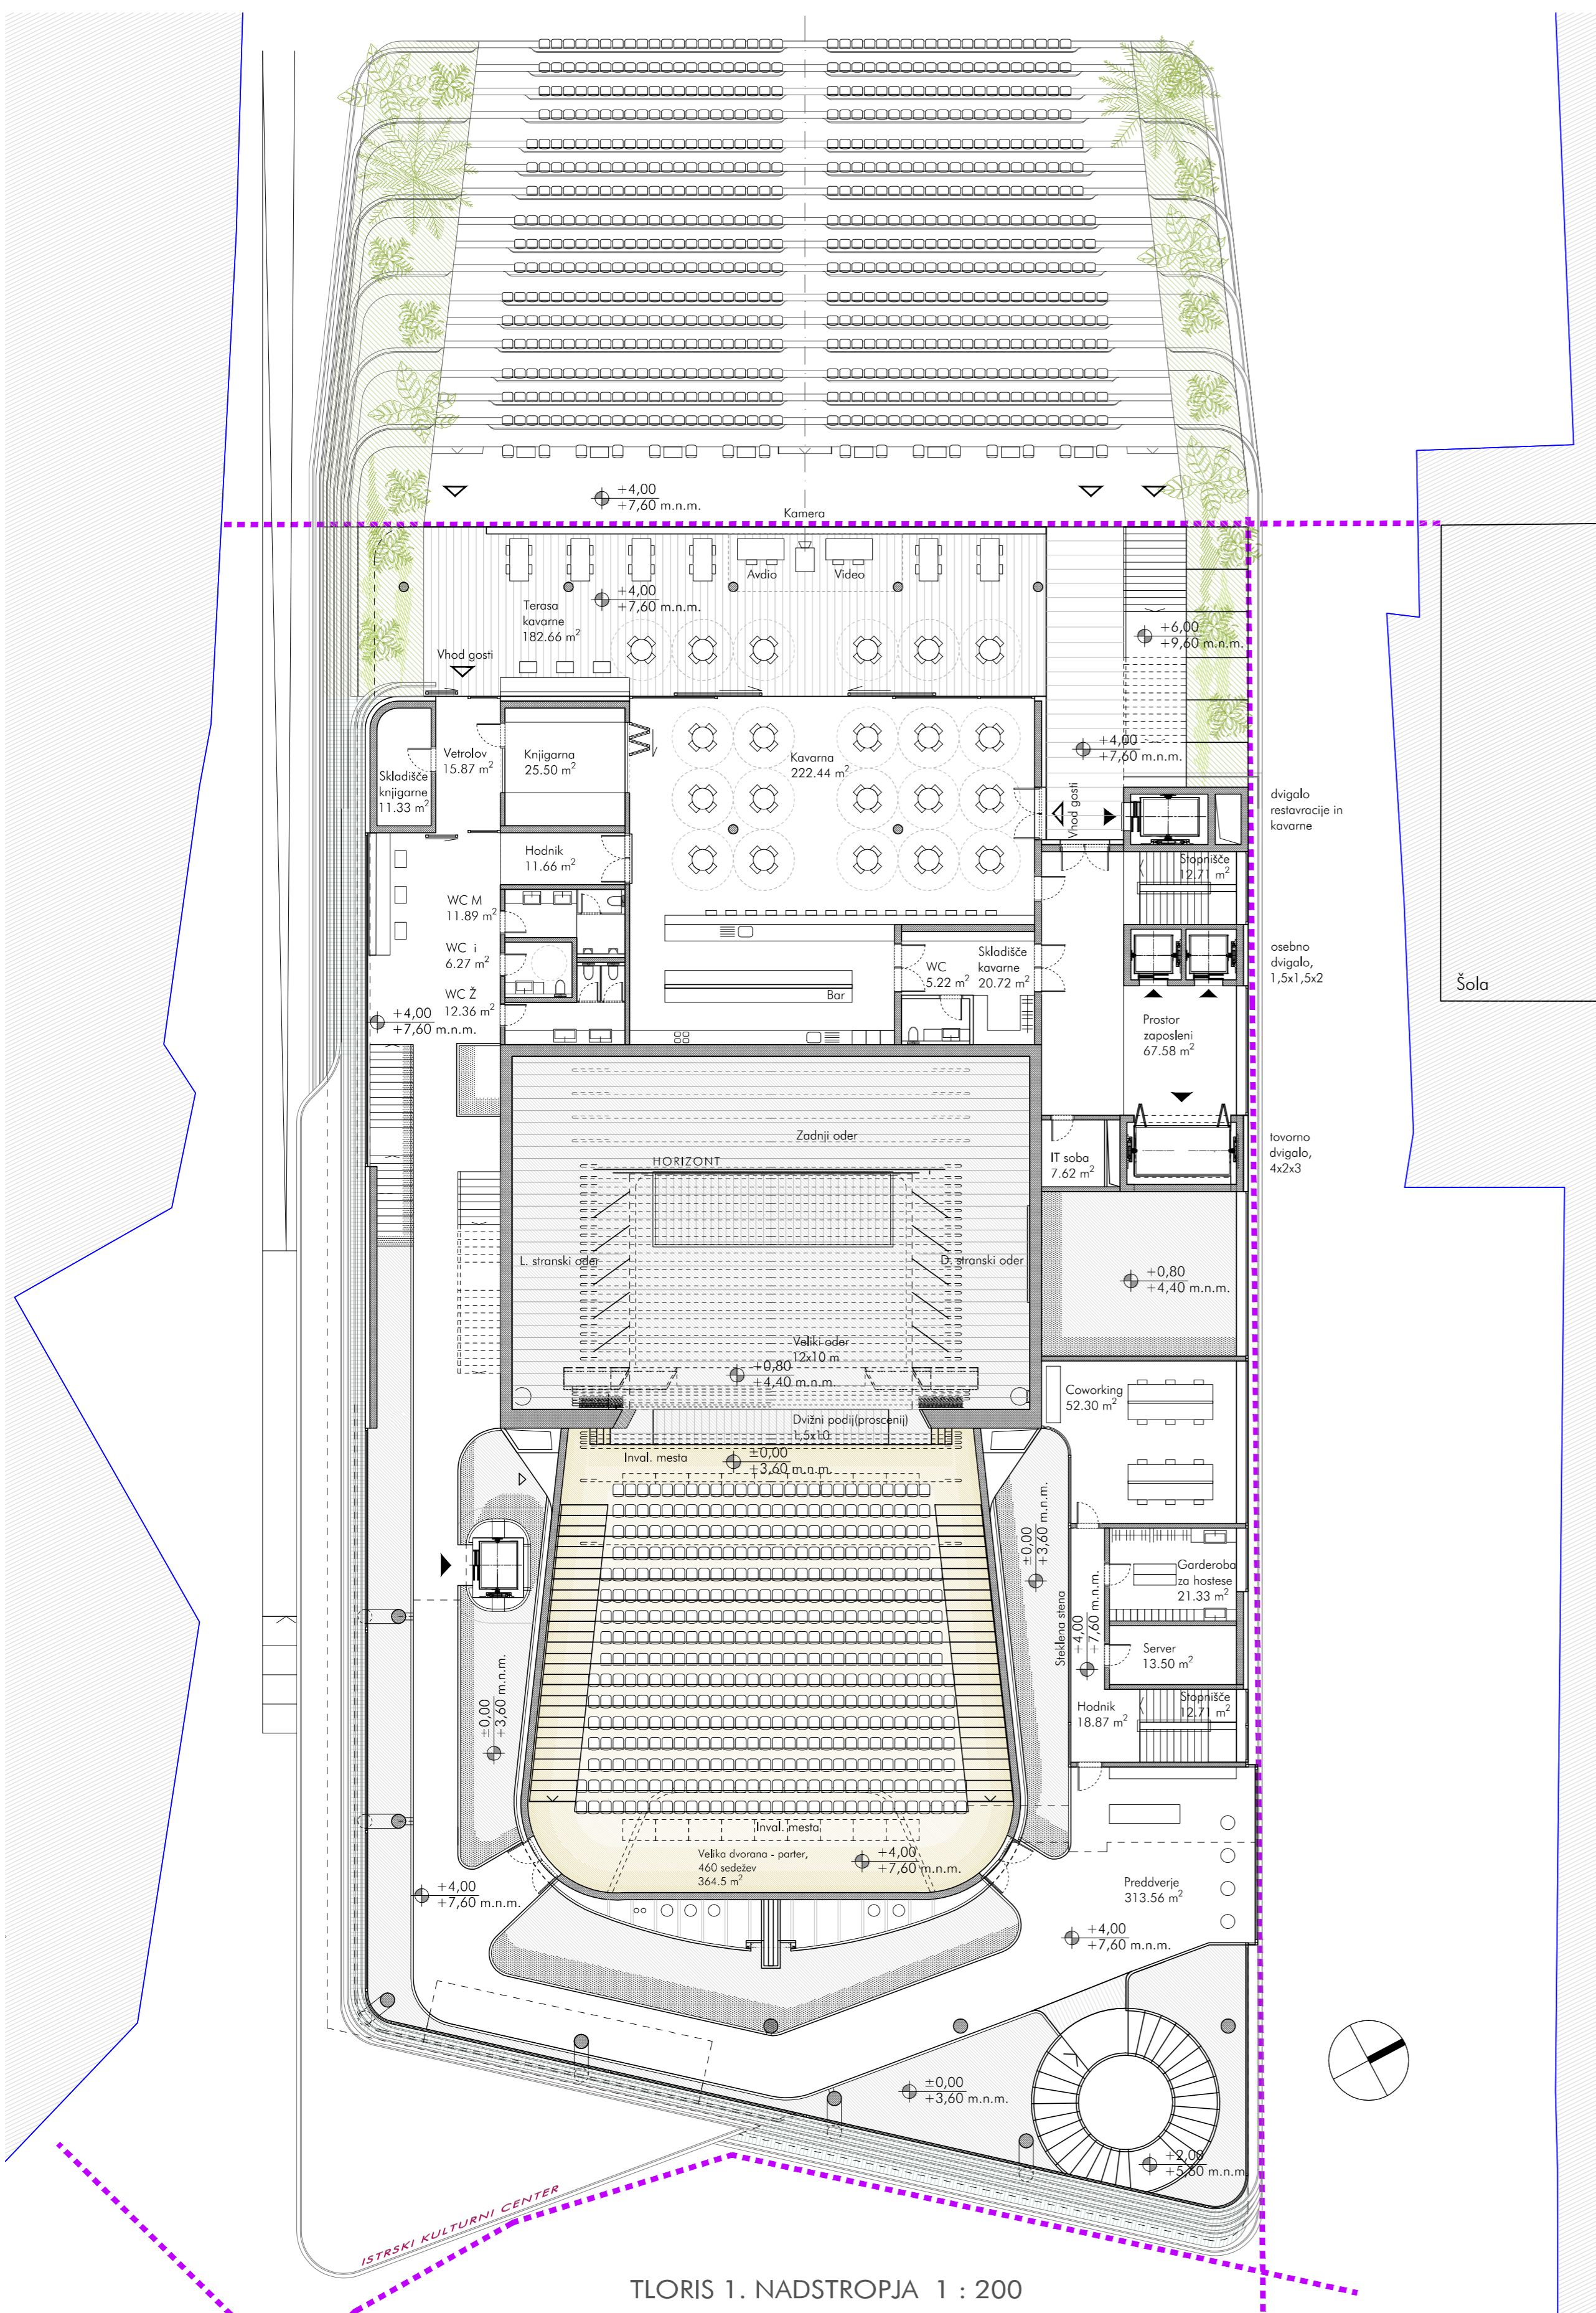

TLORIS 1. NADSTROPJA 1 : 200

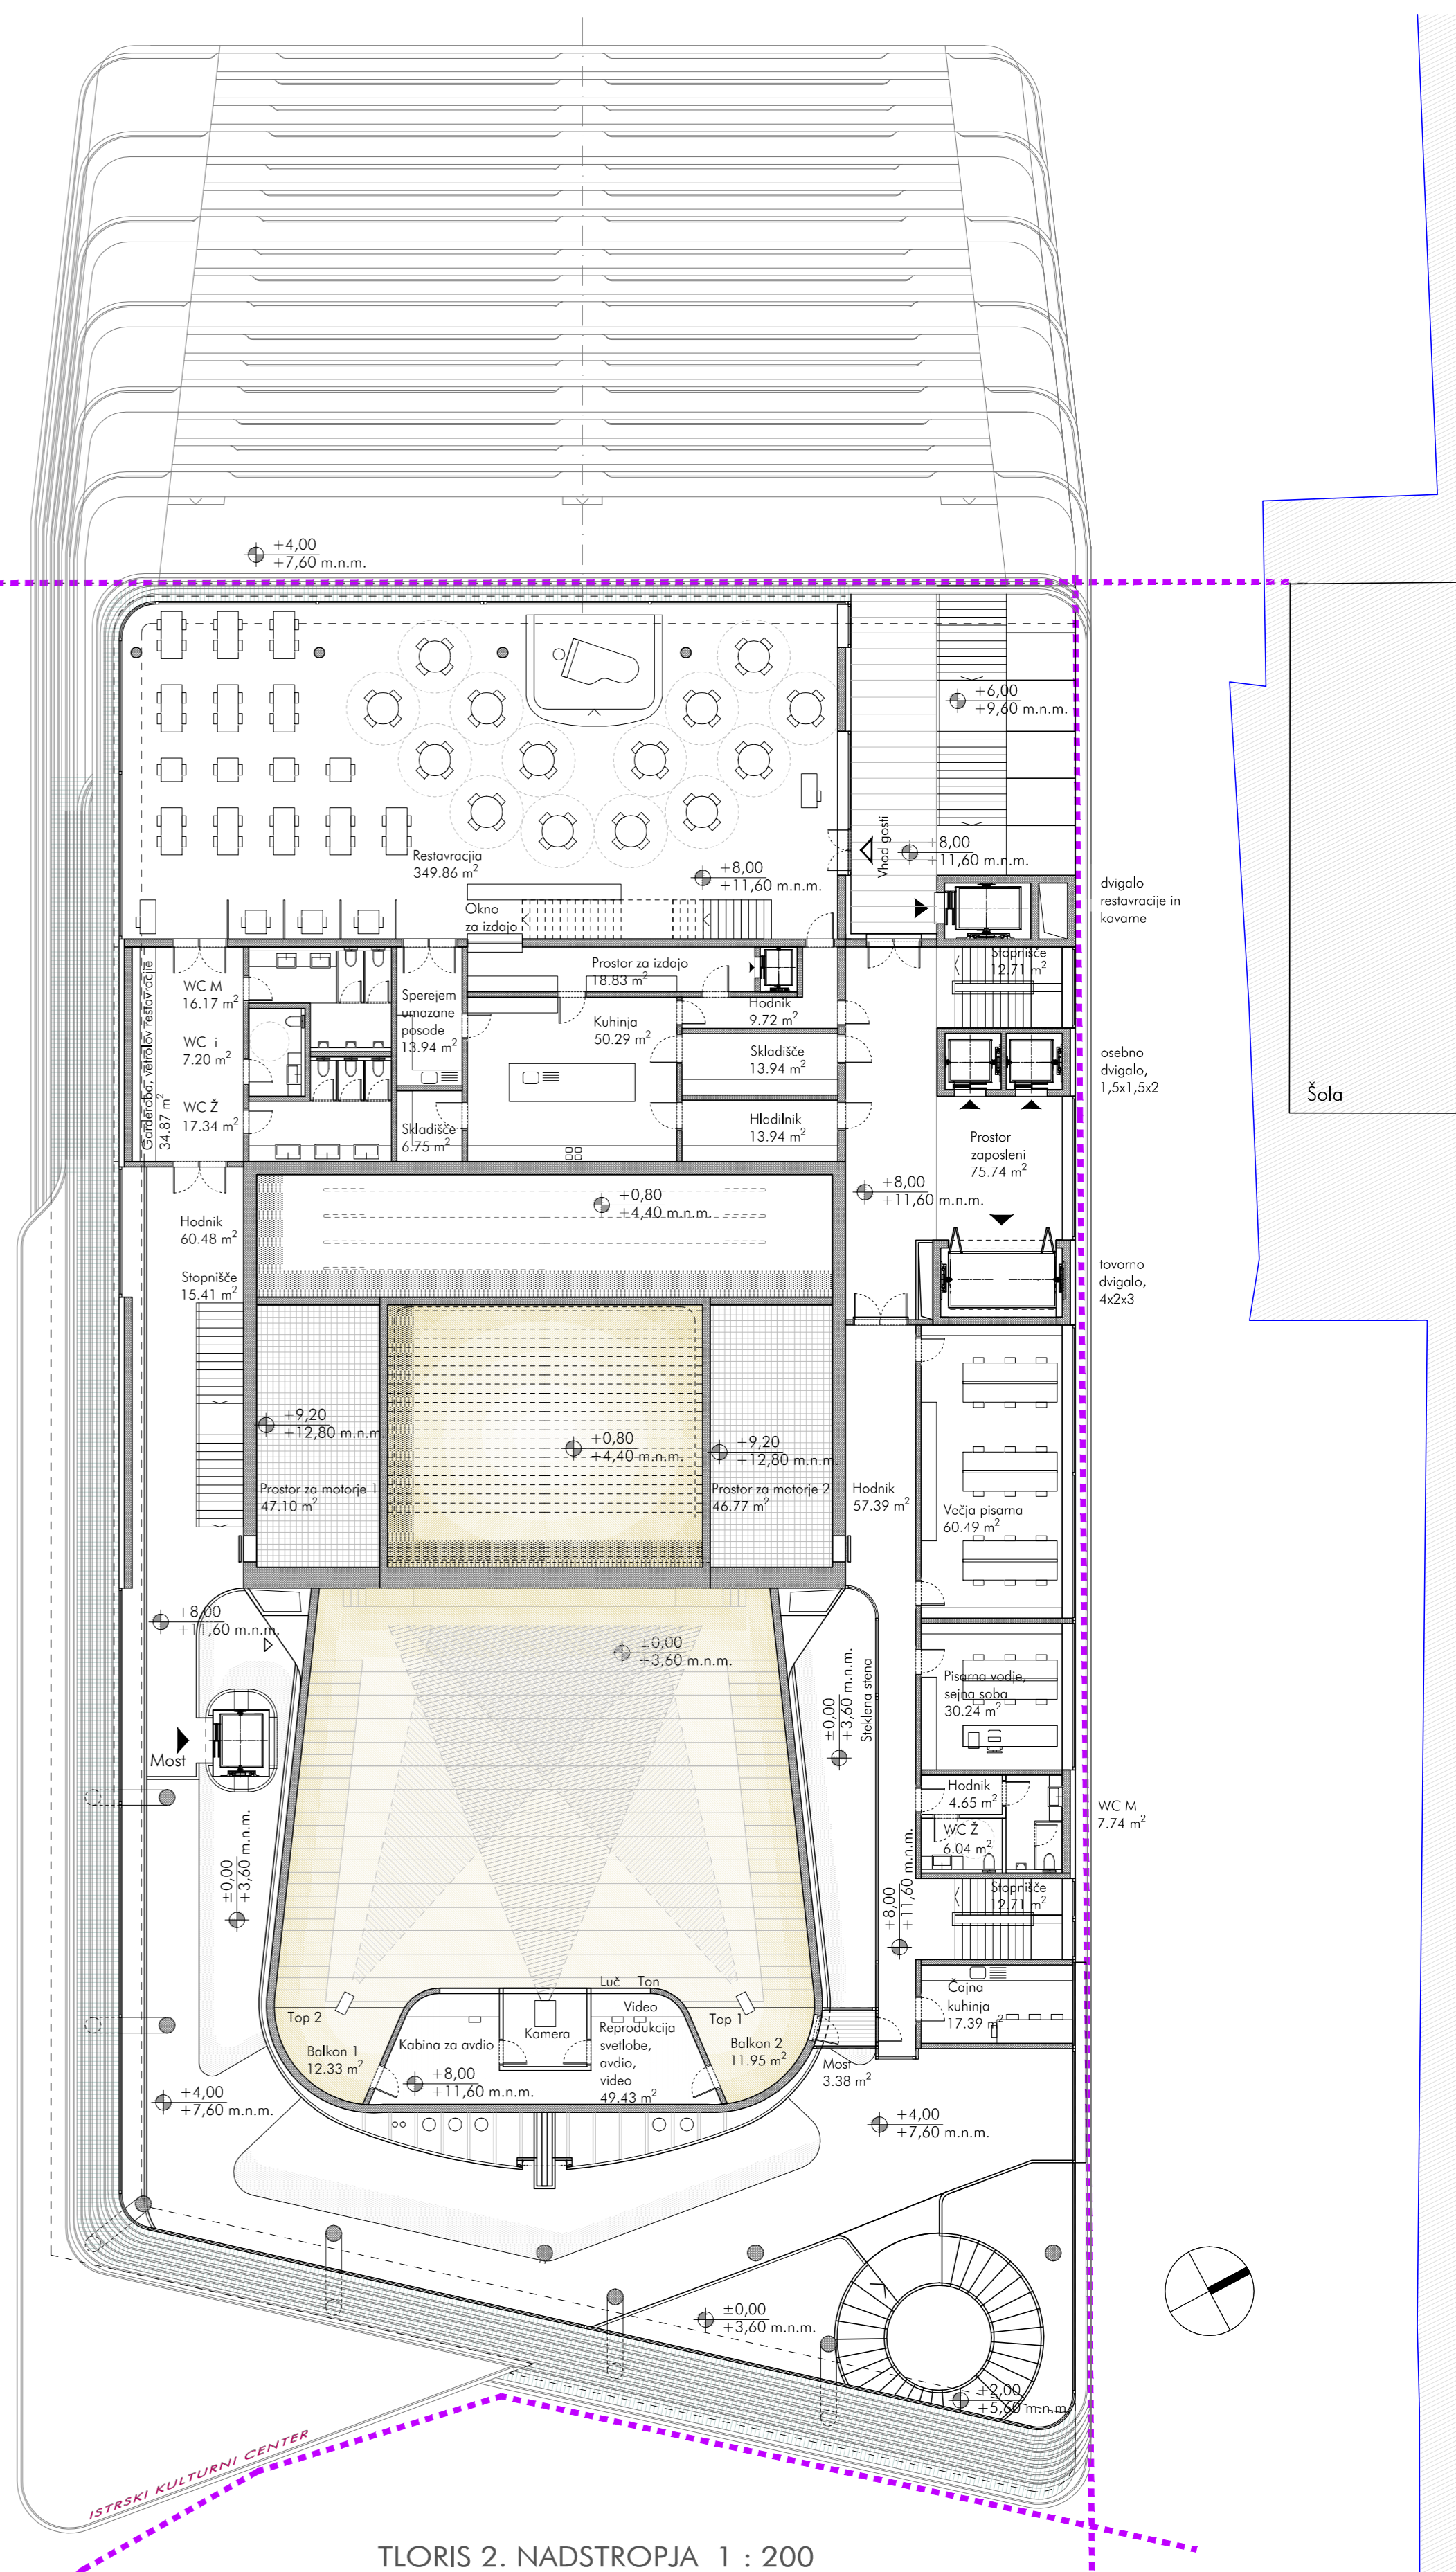

TLORIS 2. NADSTROPJA 1 : 200

