



TLORIS KLETI

merilo 1:200


TP01	Skладиšte (pododrije) - VD, MD	257,0 m ²
TP02	Skладиšte s priložno delavnico - SVETLOBA	34,0 m ²
TP03	Skладиšte s priložno delavnico - AVDIO	36,0 m ²
TP04	Priložna mizarska delavnica	65,0 m ²
TP05	Prostor za teritoriske omare, prostor za serverje	75,0 m ²
TP06	Prostor za motorje pogona vrvišča 1	47,0 m ²
TP06a	Prostor za motorje pogona vrvišča 2	47,0 m ²
TP07	Tehnični prostor - toplotna postaja in TČ, prežračevanje, klimatizacija	650,0 m ²
TP08	Tehnični prostor - telekomunikacije,	45,0 m ²
TP09	rezervno napajanje	15,0 m ²
TP_SP01	Sanitarje s tuši, garderobe M/Z, tehniki	15,0 m ²
TP_SP02	Prostor za čistila	8,0 m ²
SP03	Zaprt prostor za zbiranje odpadkov	28,0 m ²
SP04	Čajna kuhinja za zaposlene v TP	5,0 m ²



TLORIS PRITLIČJA

merilo 1:200


JD_VD01	Vhod 1 z vetrolovom	24,0 m ²
JD_VD02	Vhod 2 z vetrolovom	24,0 m ²
JD_VD03	Foyer	905,0 m ²
JD_VD04	Garderoba, obiskovalci	100,0 m ²
JD_VD05	Blagajna z info centrom	15,0 m ²
JD_VD06	Skладиšte, blagajna in info center	135,0 m ²
JD_VD07	Kavarna	30,0 m ²
JD_VD08	Kavarna / garderobe, sanitarni zaposleni	30,0 m ²
JD_VD09	Kavarna skladišče	16,0 m ²
JD_VD10	Knjižarna	100,0 m ²
JD_VD11	Knjižarna skladišče	35,0 m ²
JD_VD12	Sanitarje M, obiskovalci	35,0 m ²
JD_VD12b	Sanitarje M, obiskovalci	35,0 m ²
JD_VD12c	Sanitarje M, obiskovalci	35,0 m ²
DV_VD13	Velika dvorana - parter	350,0 m ²
OD_VD15	Veliki oder	140,0 m ²
OD_VD16	Proscenij / pododrska naprava	18,0 m ²
OD_VD17	Stranski oder 1	60,0 m ²
OD_VD18	Stranski (adnji) oder 2, s pododrsko napravo 1	140,0 m ²
OD_VD19	Stranski oder P	66,0 m ²
ZD_VD20	Sanitarje M/Z, nastopajoči	25,0 m ²
ZD_VD21	Prostor za čakanje na izhodna odes	30,0 m ²
ZD_VD22	Rekvizitarna velika odra	25,0 m ²
ZD_VD23	Notranja manipulacijska plošča	15,0 m ²
MD_VD01	Stropna volana in oder	15,0 m ²
OD_VD02	Stropna volana in oder	15,0 m ²
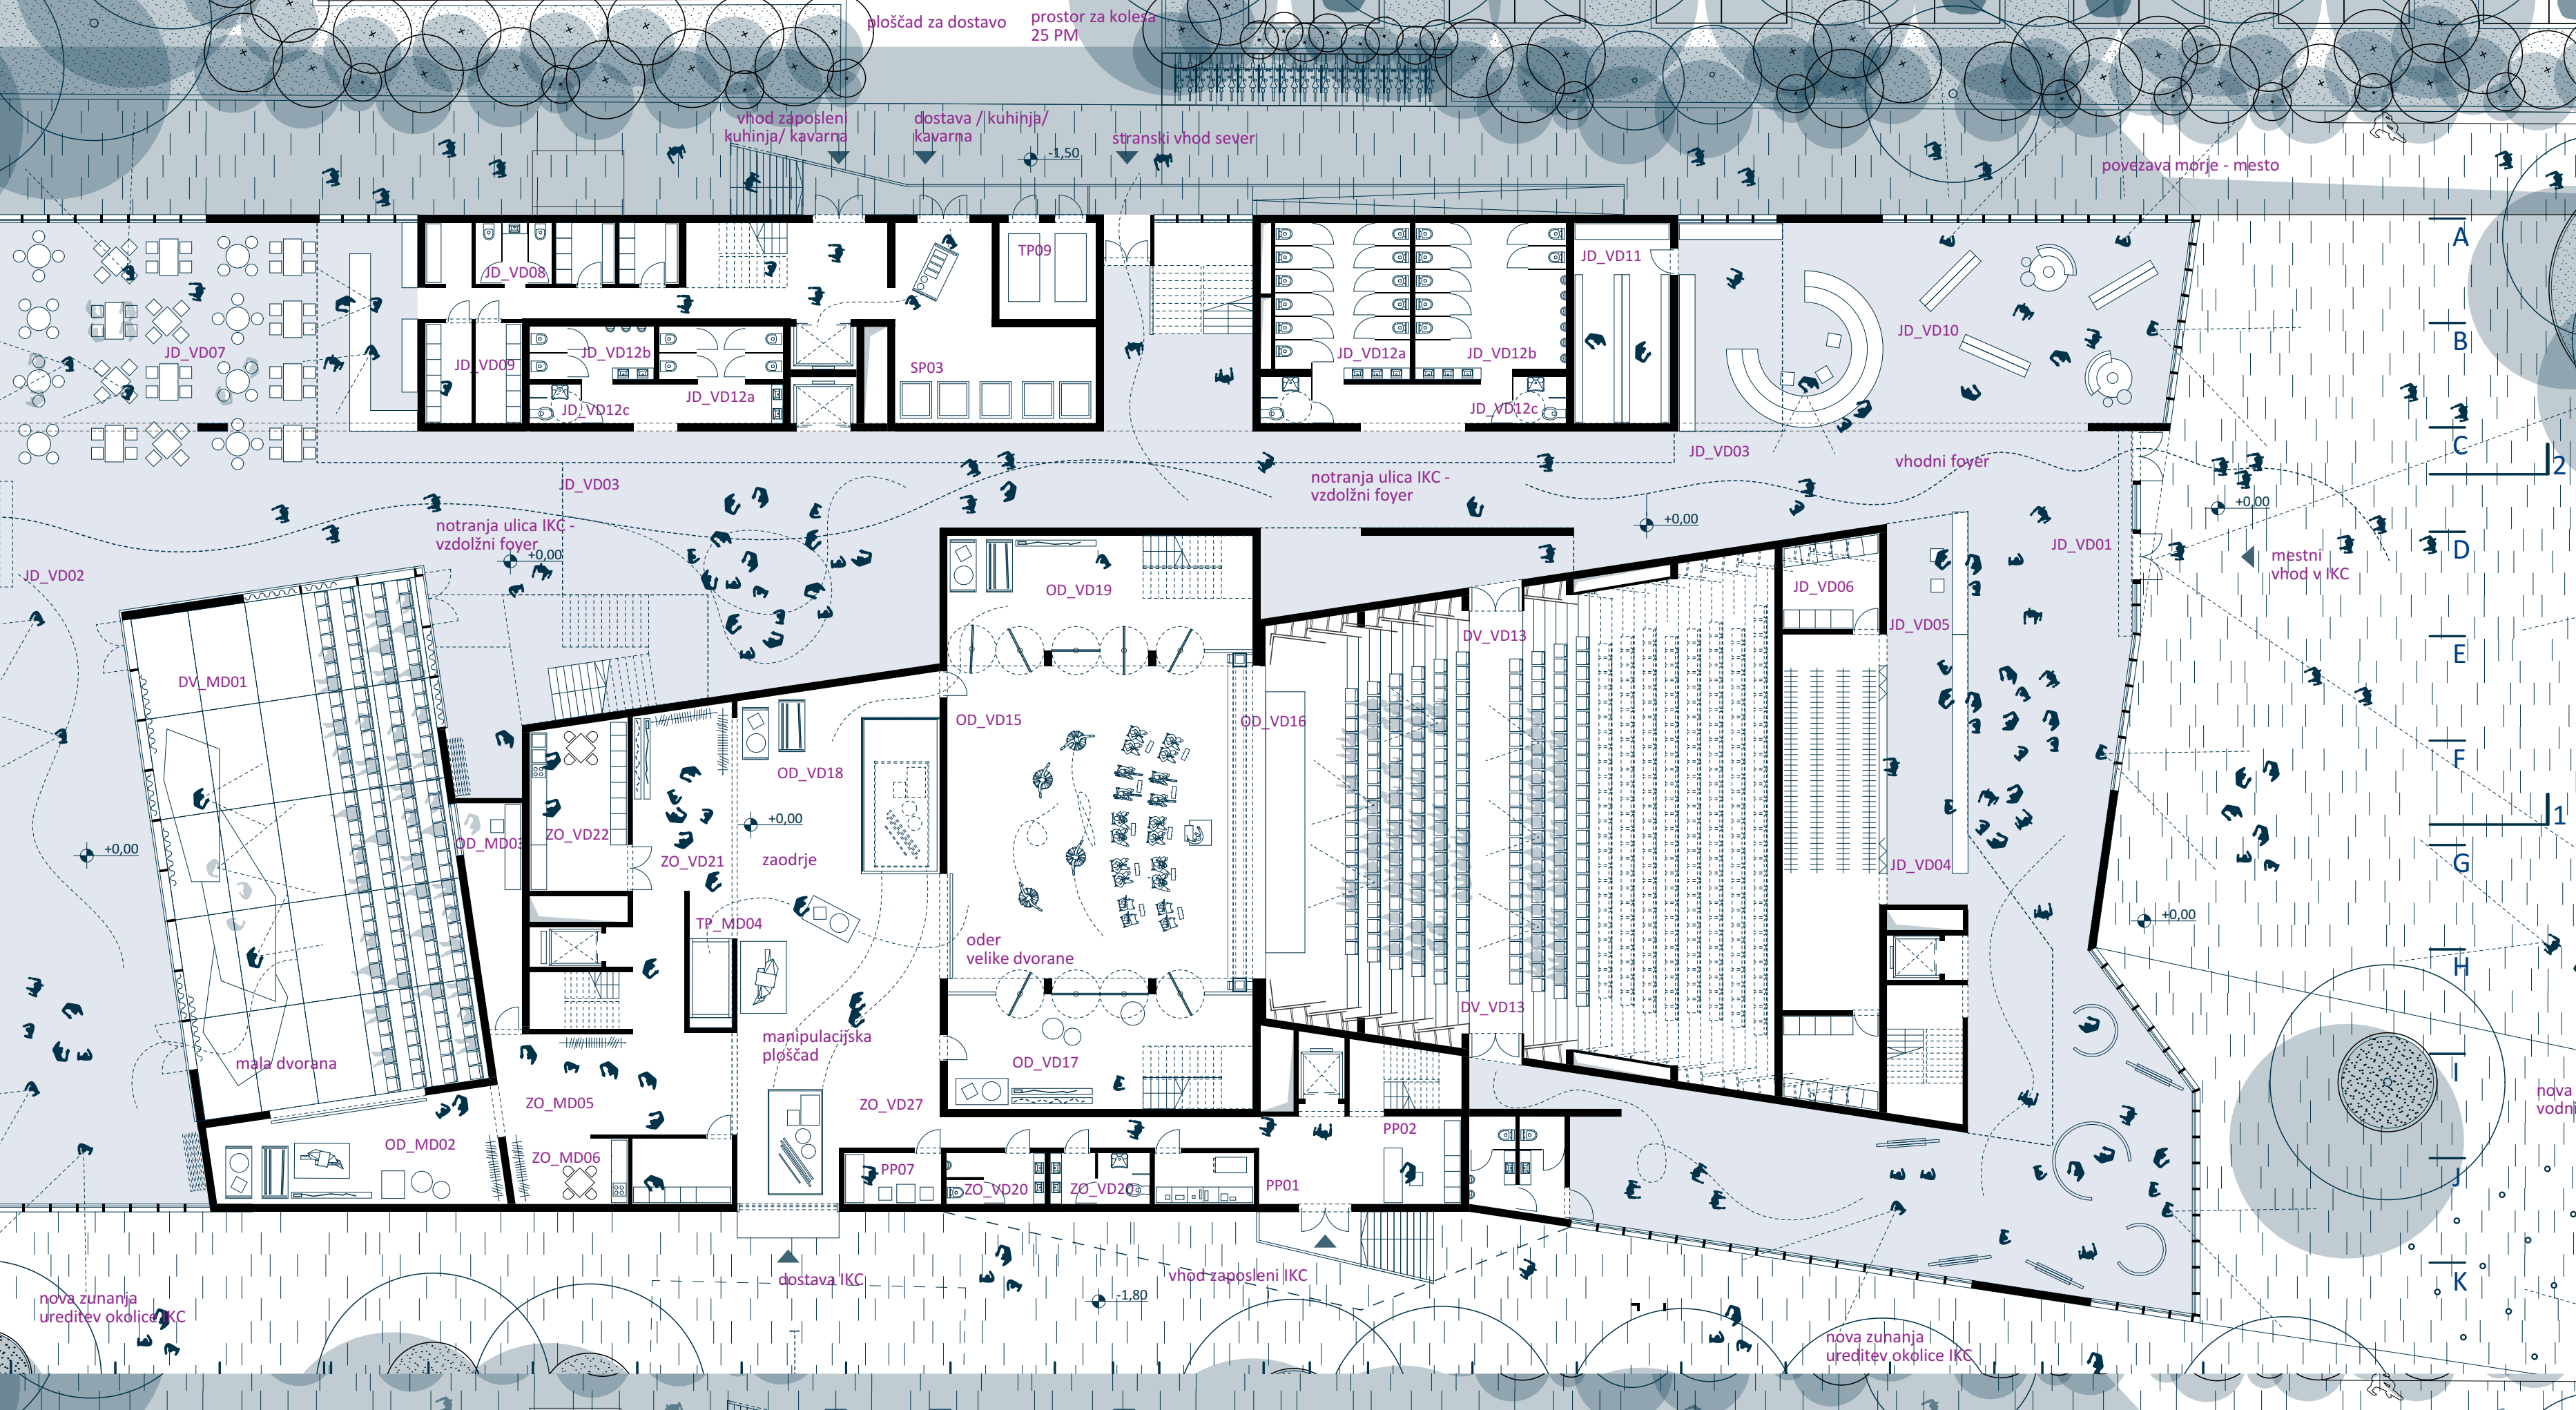

TLORIS 1. NADSTROPIJA

merilo 1:200


KD03	Skладиšte za odprto, prostor za multimedijo 1	50,0 m ²
KD04	Skладиšte za odprto, prostor za multimedijo 2	25,0 m ²
KD05	Pisarna za pripravo nastopajočih	15,0 m ²
KD06	Čajna kuhinja	8,0 m ²
SP_KD07	Sanitarje M, obiskovalci	12,0 m ²
SP_KD08	Sanitarje Z, obiskovalci	12,0 m ²
SP_KD09	Sanitarje M, obiskovalci	12,0 m ²
SP_KD10	Sanitarje M, obiskovalci	12,0 m ²
SP_KD11	Sanitarje M, obiskovalci	12,0 m ²
PP06	Prostor za oddajanje / coworking	134,0 m ²
ZD_MD08	Garderoba 3 nastopajoči M/Z	30,0 m ²
ZD_MD09	Garderoba 4 nastopajoči M/Z	40,0 m ²
ZD_VD23	Garderoba 1 nastopajoči VD	25,0 m ²
ZD_VD24	Garderoba 2 nastopajoči VD	25,0 m ²
ZD_VD25	Garderoba za soliste	15,0 m ²
ZD_VD26	Garderoba za obiskovalce	35,0 m ²

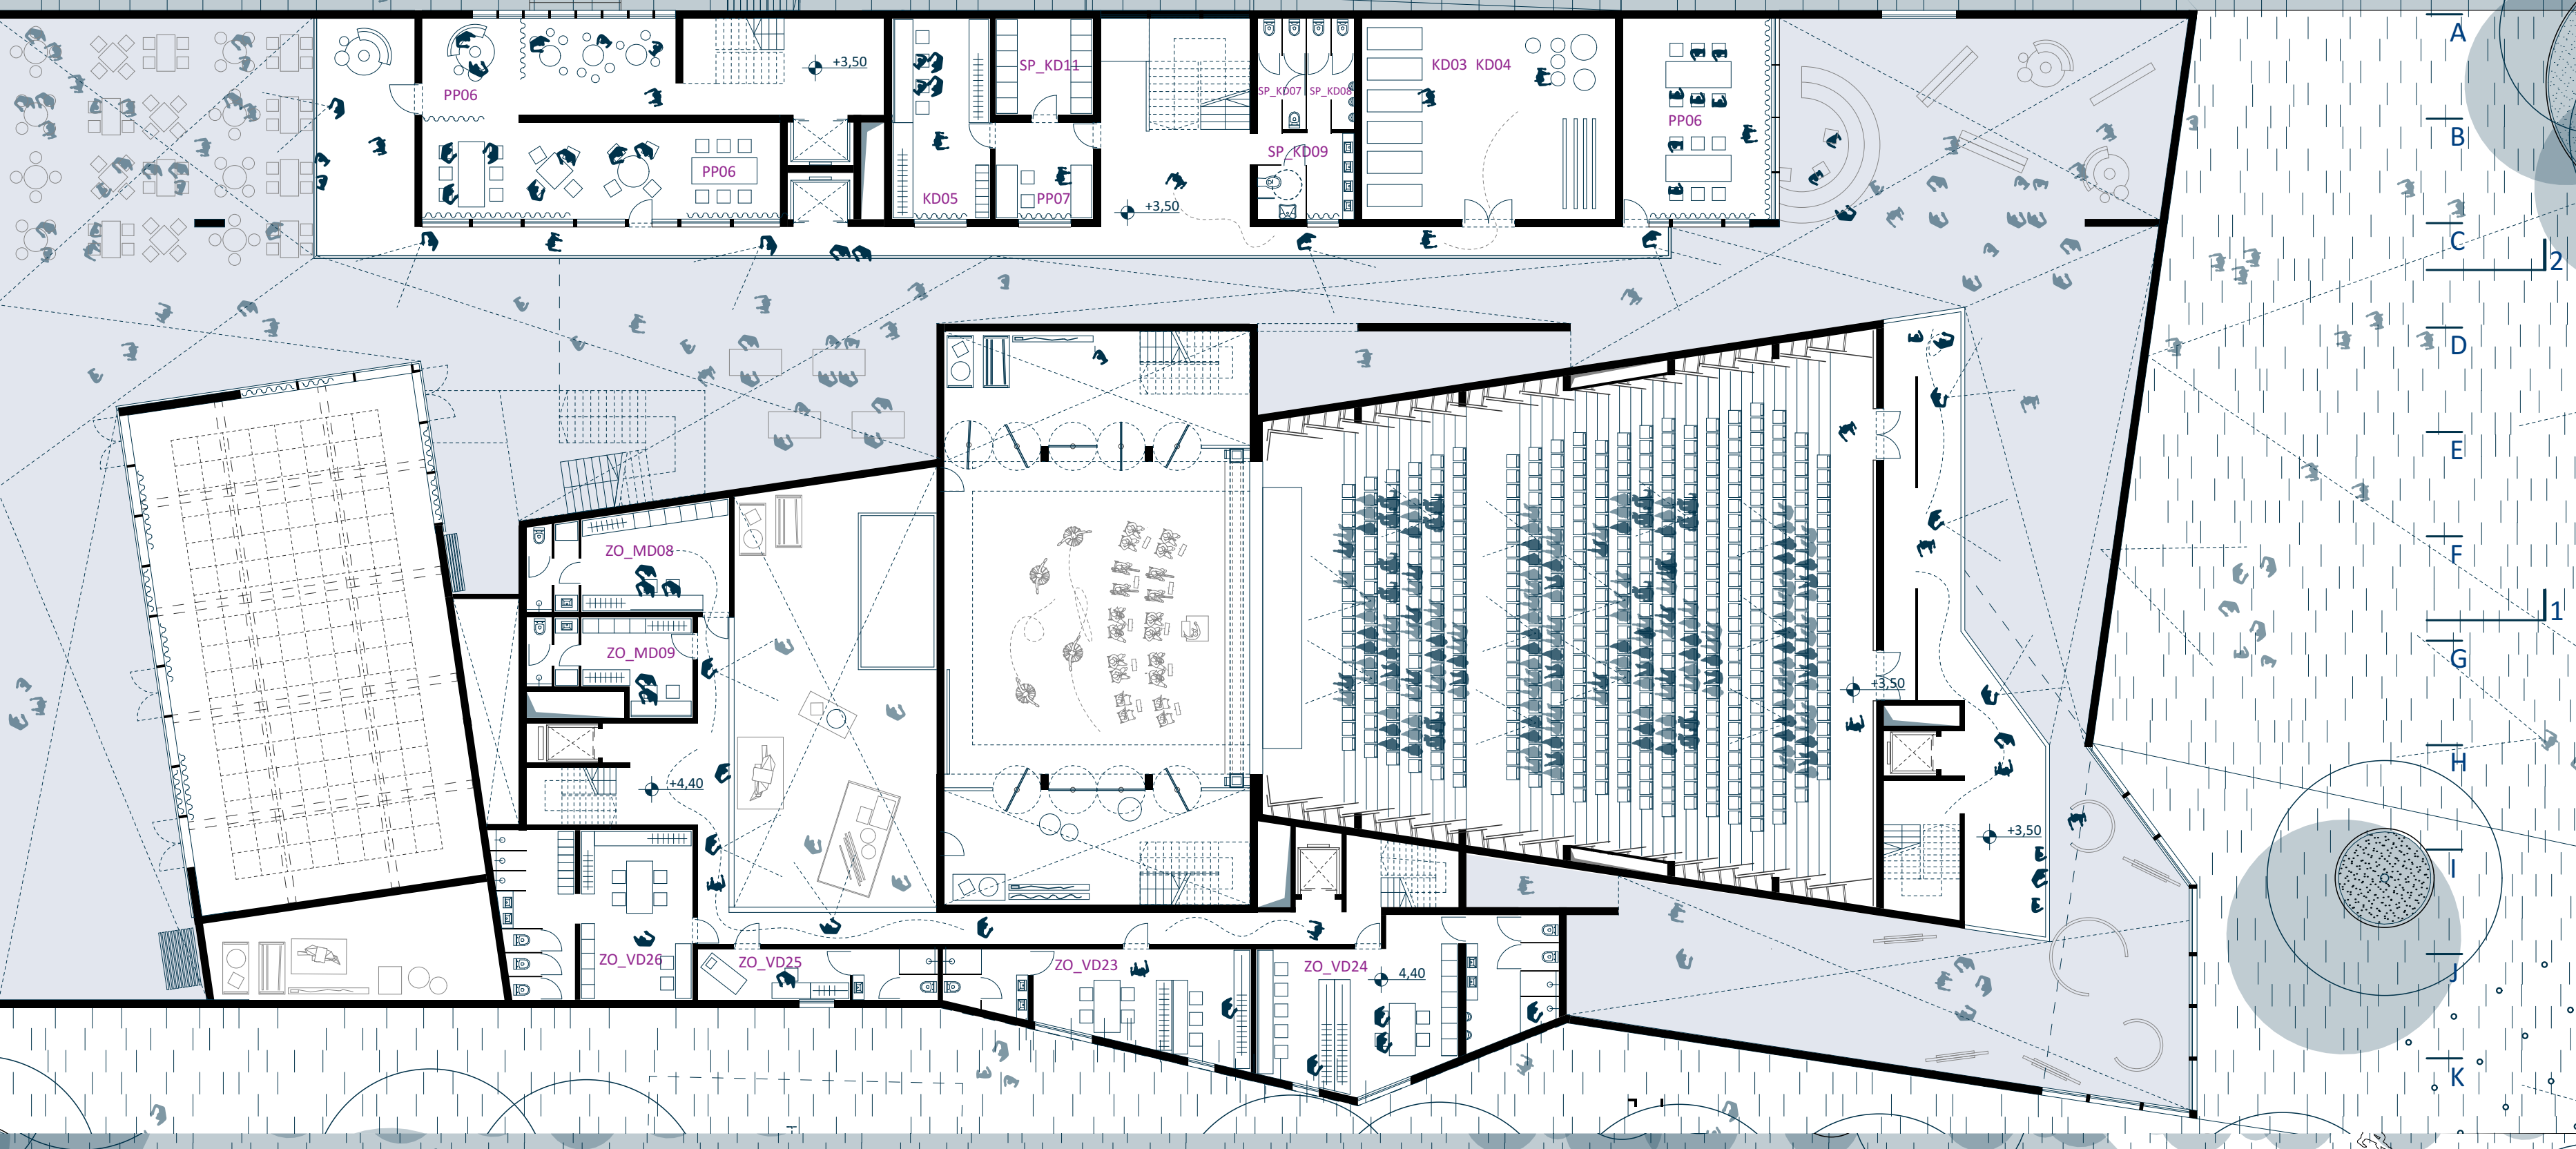


TLORIS 2. NADSTROPIJA


merilo 1:200

GO 01	Restavracija	435,0 m ²
GO 02	Kuhinja, priprava hrane, prostori za zaposlene	220,0 m ²
GO 03	Terasa / lounge bar	144,0 m ²
SP_GO04	Sanitarje M, obiskovalci	15,0 m ²
SP_GO05	Sanitarje Z, obiskovalci	15,0 m ²
KB01	Dvorana 1 / z možnostjo pregraditve	143,0 m ²
KB02	Dvorana 2 / balet	60,0 m ²
SP_KB10	Garderobe s sanitarnimi in tušemi 2+M	15,0 m ²
PP03	Garderoba za goste	20,0 m ²
PP04	Pisarne vode + sejna soba	20,0 m ²
PP05	Večja pisarna odprtega tipa	60,0 m ²
PP07	Čajna kuhinja	4,0 m ²
SP_PP08	Sanitarje M, obiskovalci	14,0 m ²
SP_PP11	Tehnični prostor / server	35,0 m ²
OD_VD14	Reprodukcija svetlobe, audio, video	45,0 m ²

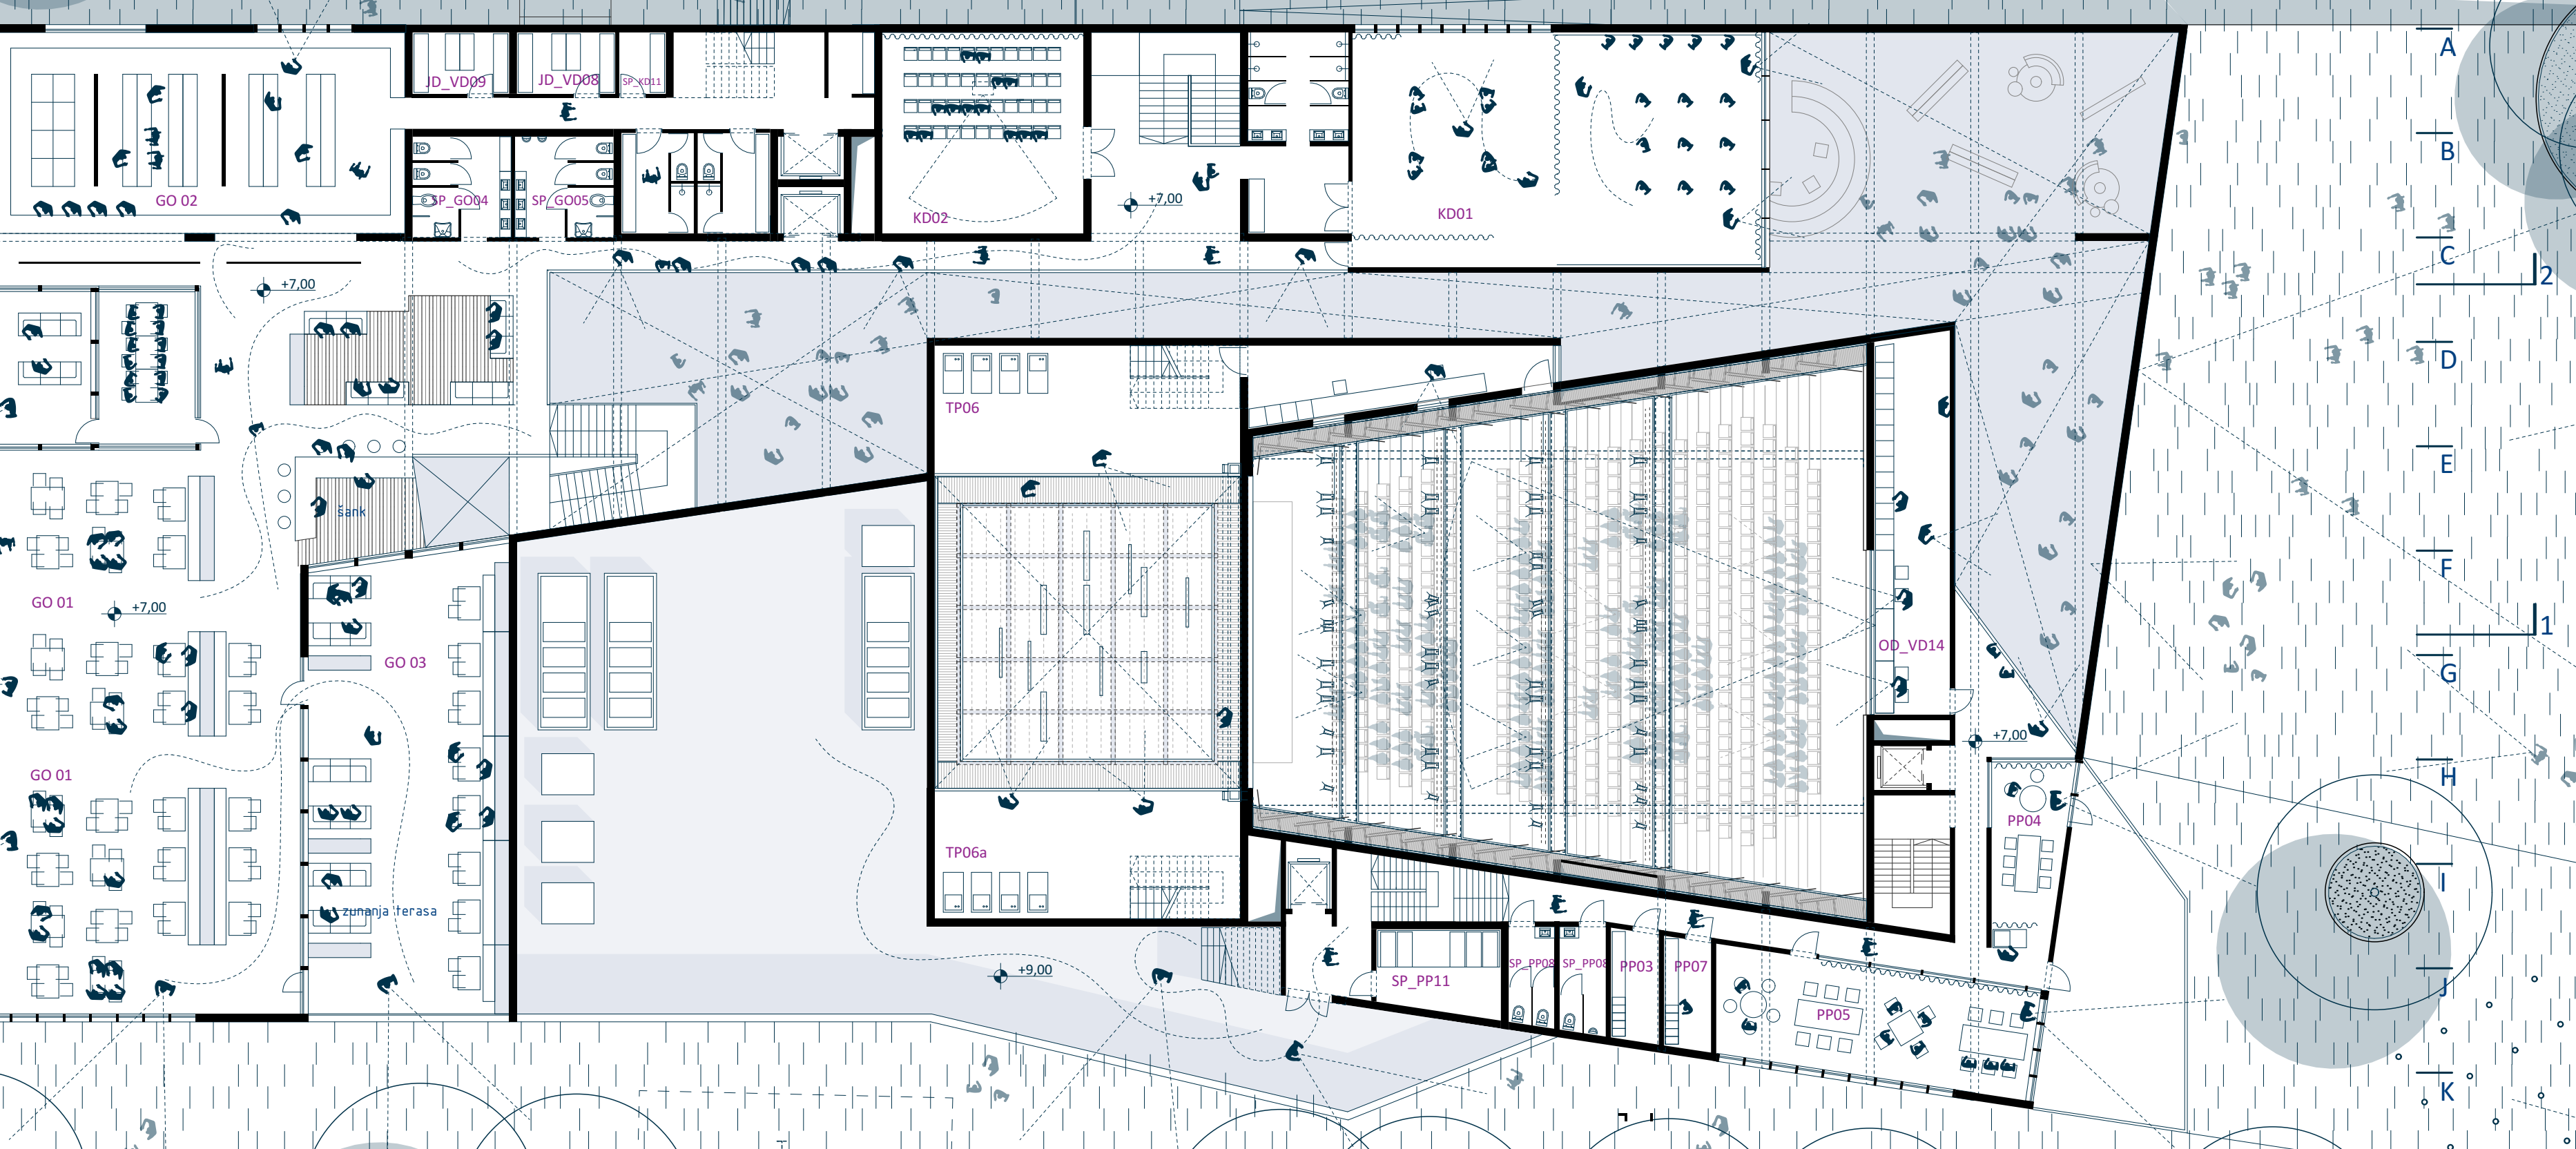


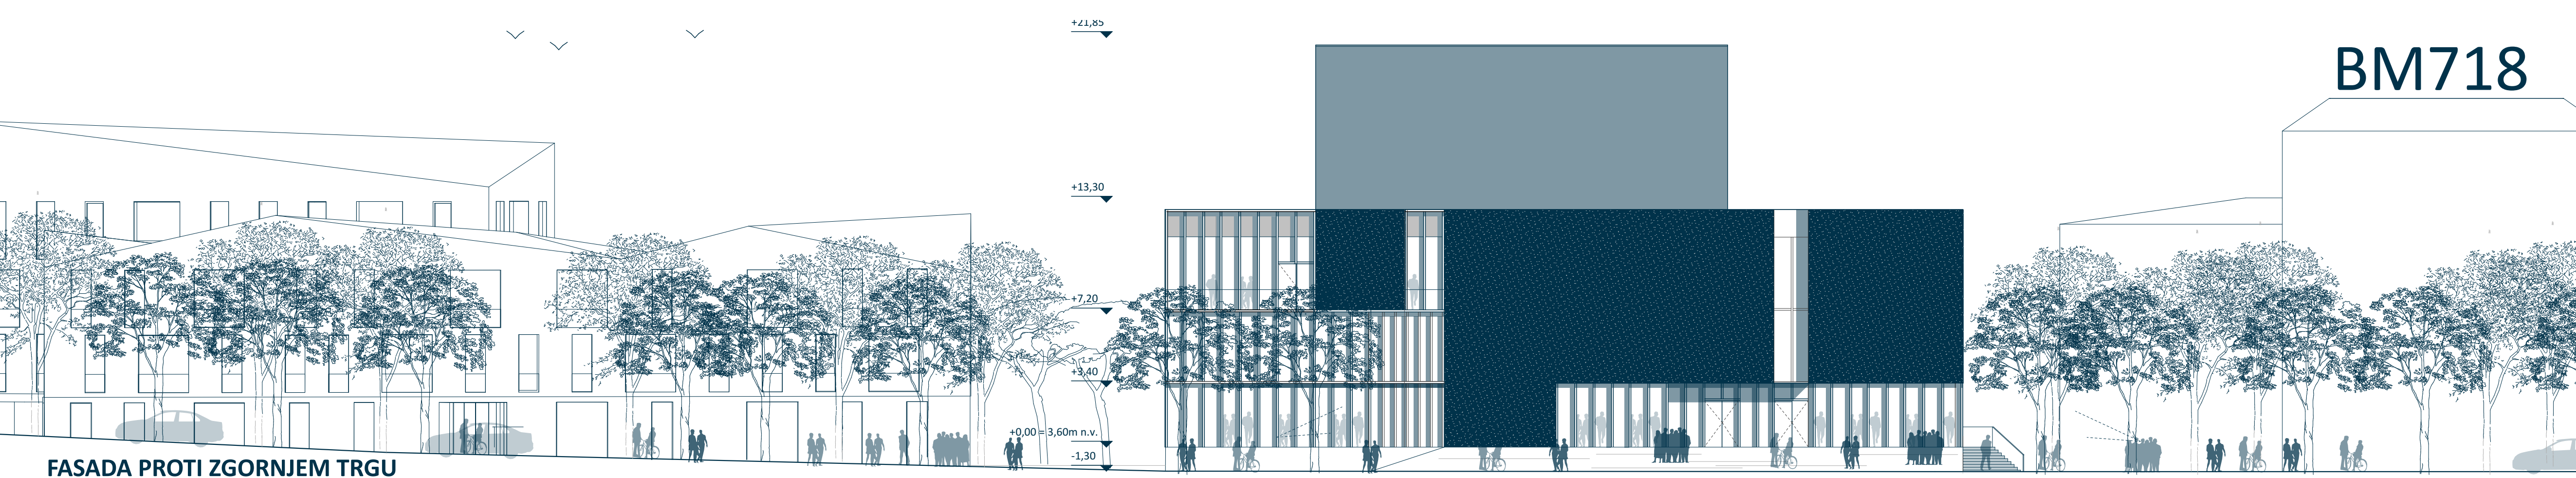


FASADA PROTI ZGORNJEM TRGU
merilo 1:200

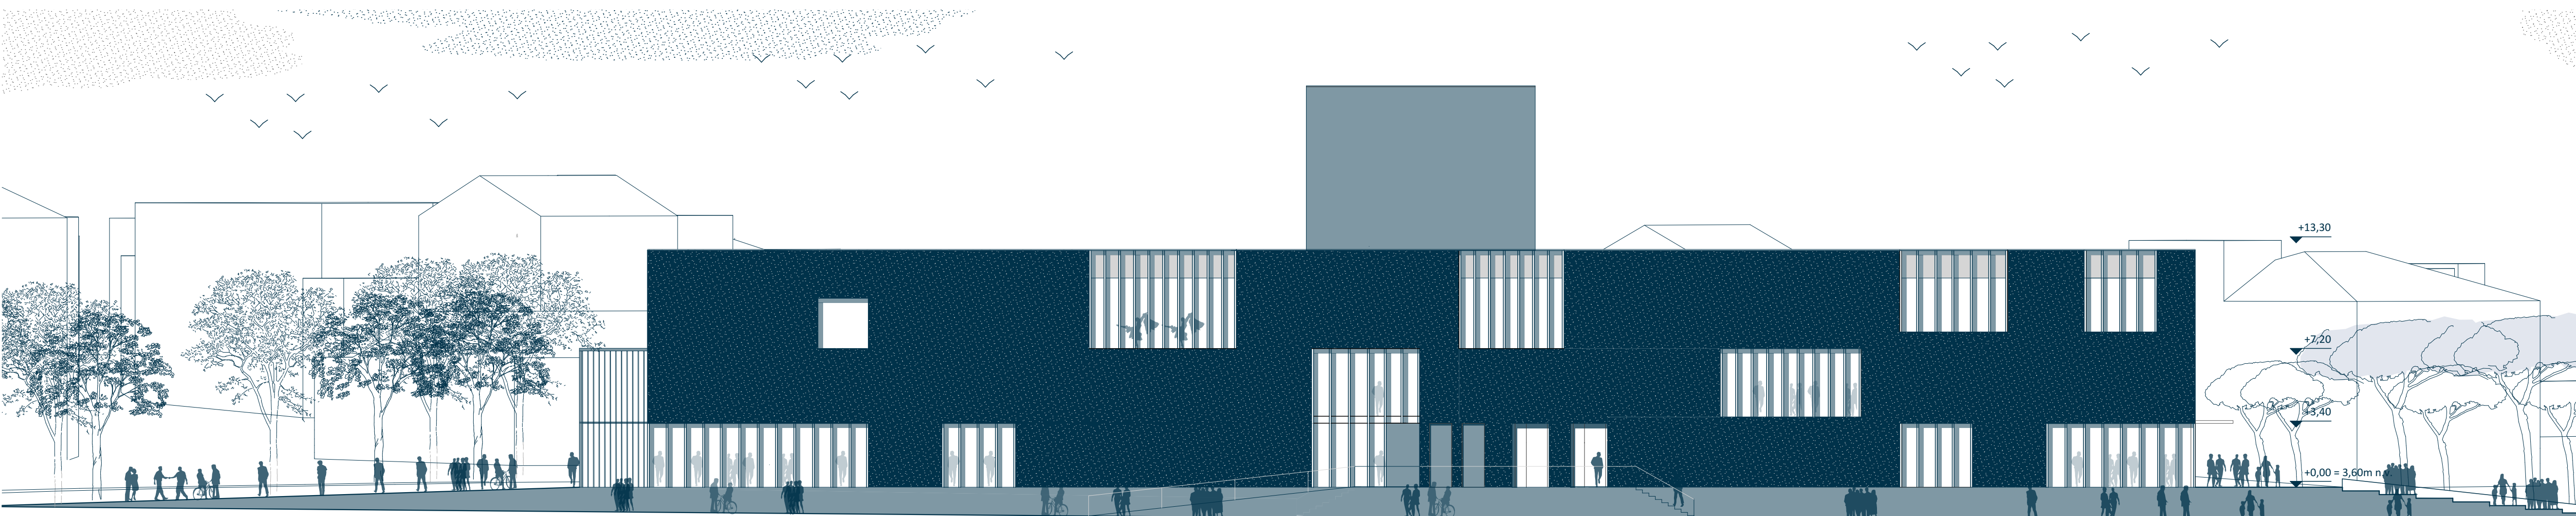

FASADA PROTI MESTU
merilo 1:200

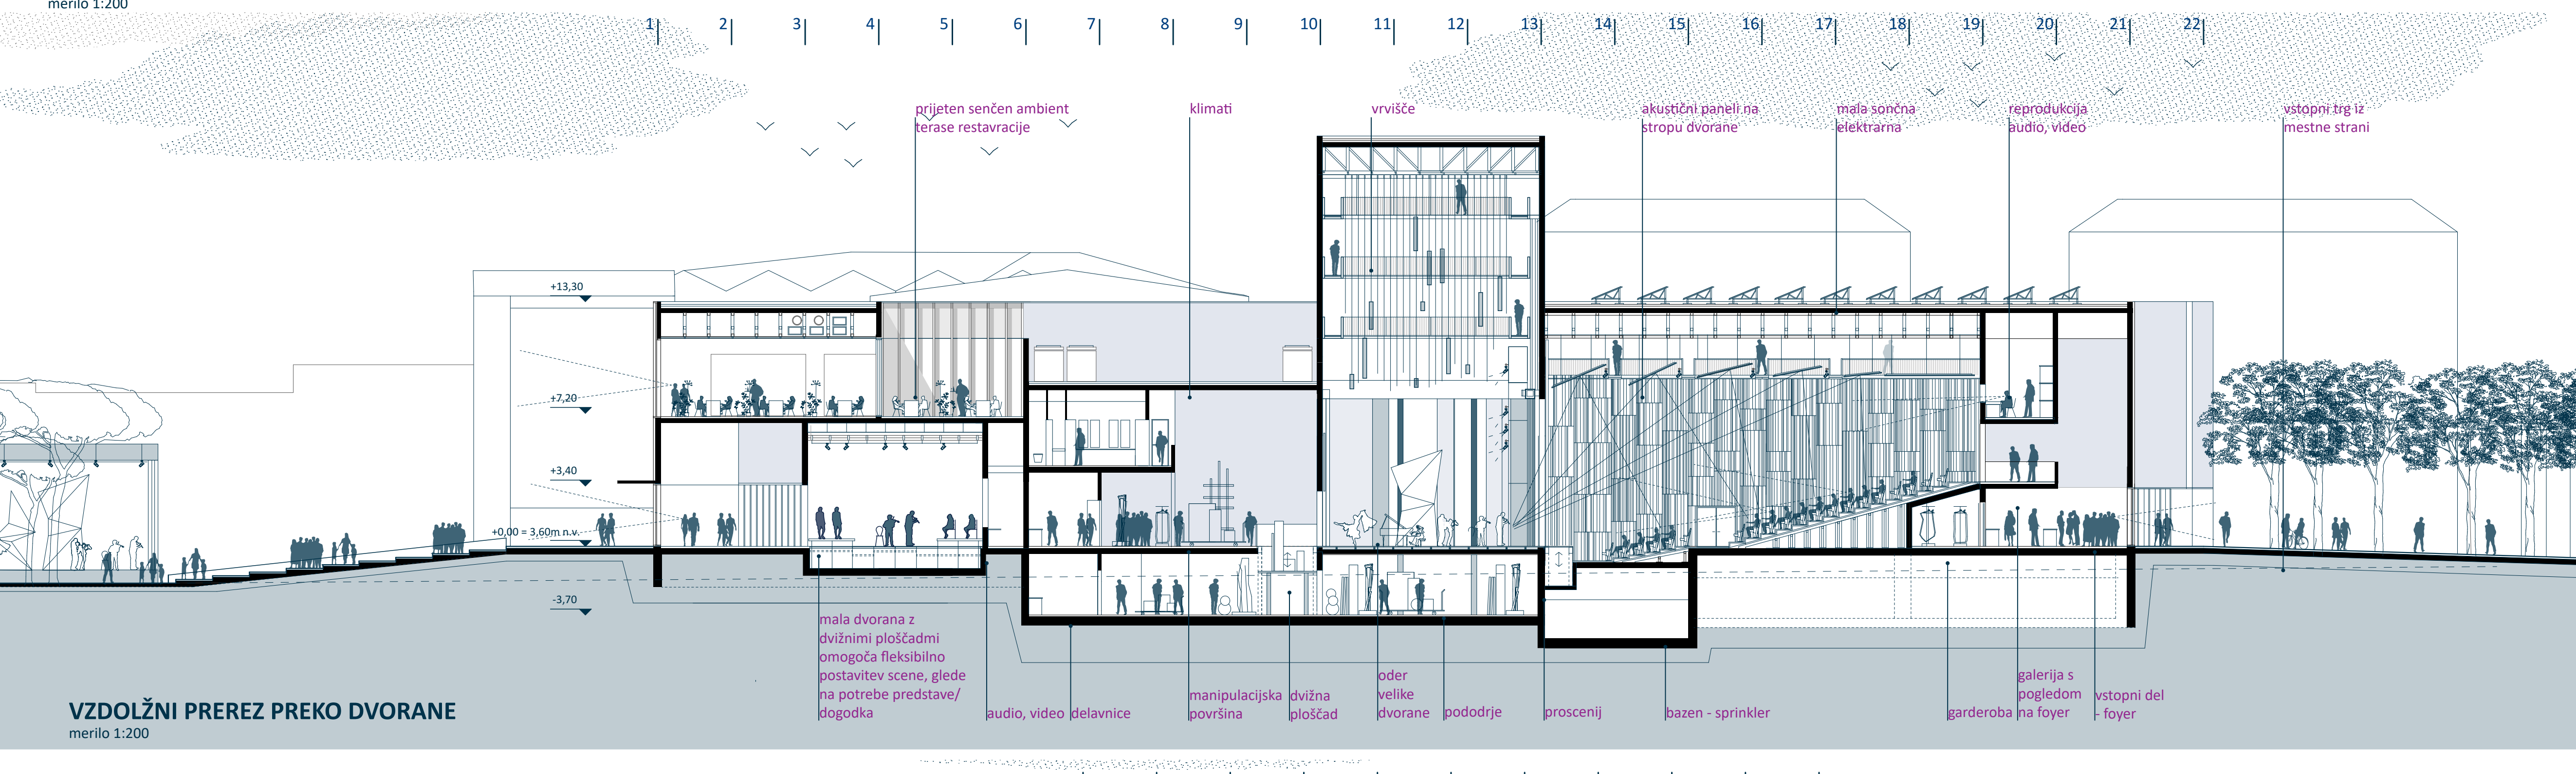

VZDOLŽNI PREREZ PREKO DVORANE
merilo 1:200

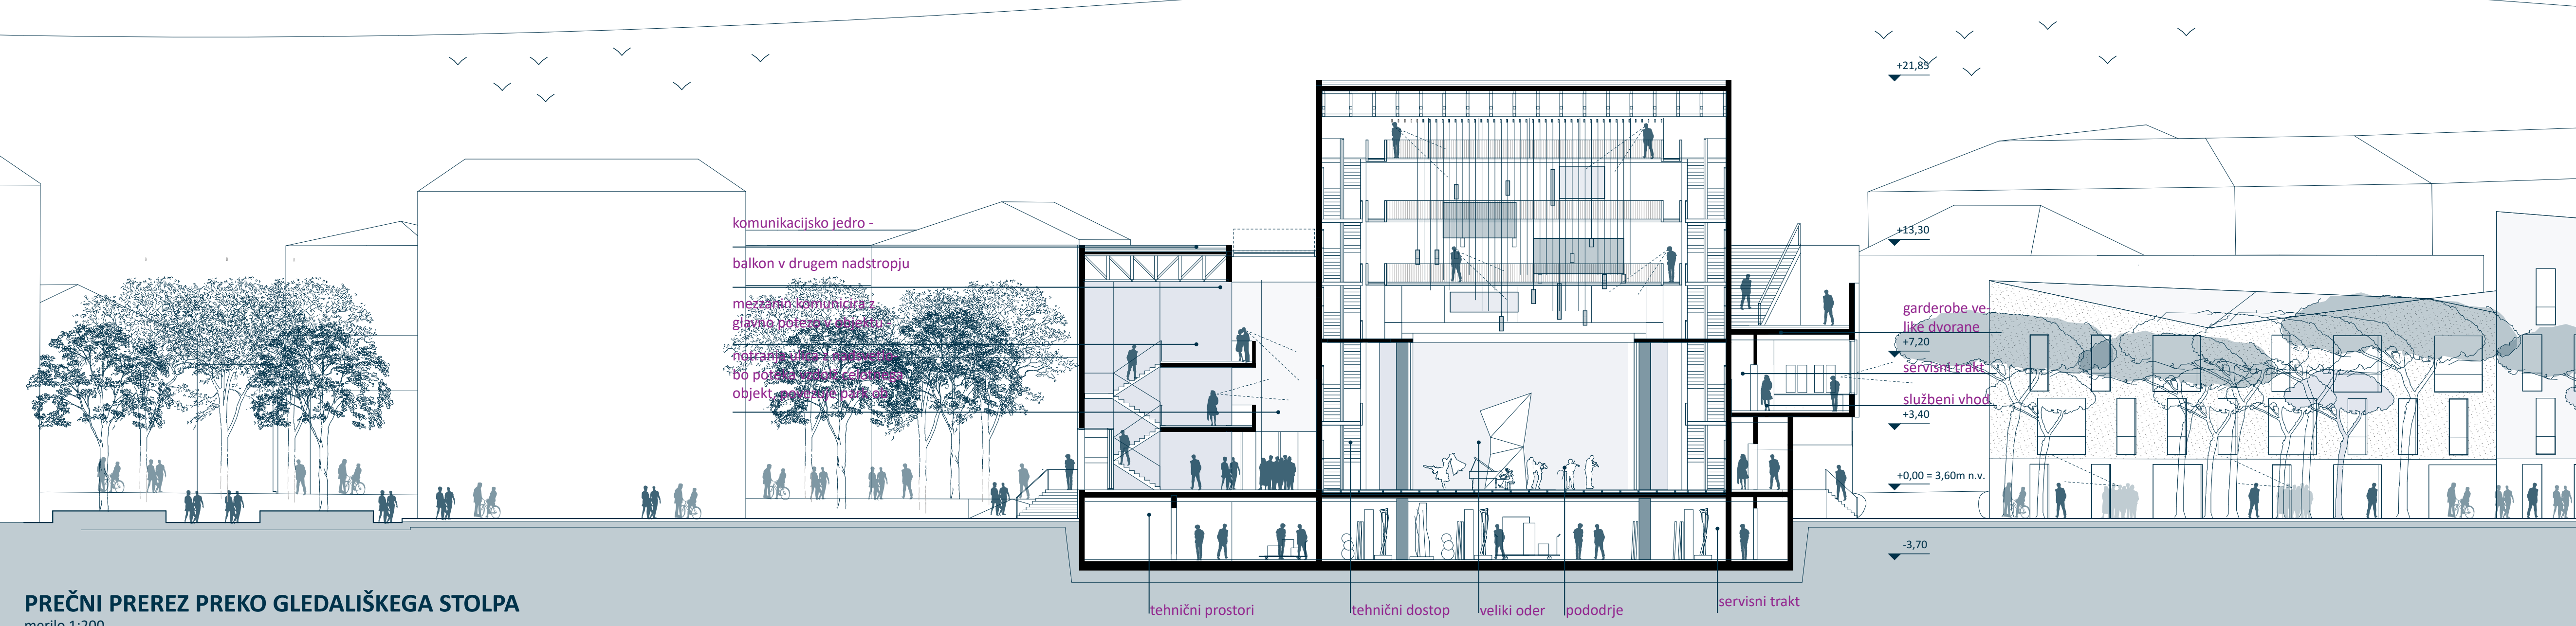

PREČNI PREREZ PREKO GLEDALIŠKEGA STOLPA
merilo 1:200



ISTRSKI KULTURNI CENTER

Dan je. Visoko sonce po burji meče ostre sence, da je pokrajina kot zložena v vsaki podrobnosti. Globinski plani se ostro zarisujejo v oko. V to pokrajino je vržena hiša, kocka brez oken. Splazim se vanjo nekeje spodaj in se odločim, da spustim v to kocko svetlobo. Odstrem kos stene - lupine. V kocko plane svetloba. Zaleti se v nasprotno steno, jo osvetli, nenadoma zagledam in začetim strukturo stene. Popolnoma drugačna je kot tista neosvetljena. Odstrem naslednji kos stene, nekeje visoko v kocki, spet plane vanjo svetloba in se ujame vanj. Prostor postane drugačen. Potem svetloba začne spreminjati prostor, da postane ogromen, da postane visok, da postane prijazen, pa spet majhen, intimen, pa strašljiv in nasilen. Potem se pripodi oblak in zakrije sonce, svetloba v kocki rahlo pojema, imam občutek, kot da mi je skozi odprtino, kjer je vstopila, tudi ušla. Površina stene se zmežča, struktura se spremeni.