



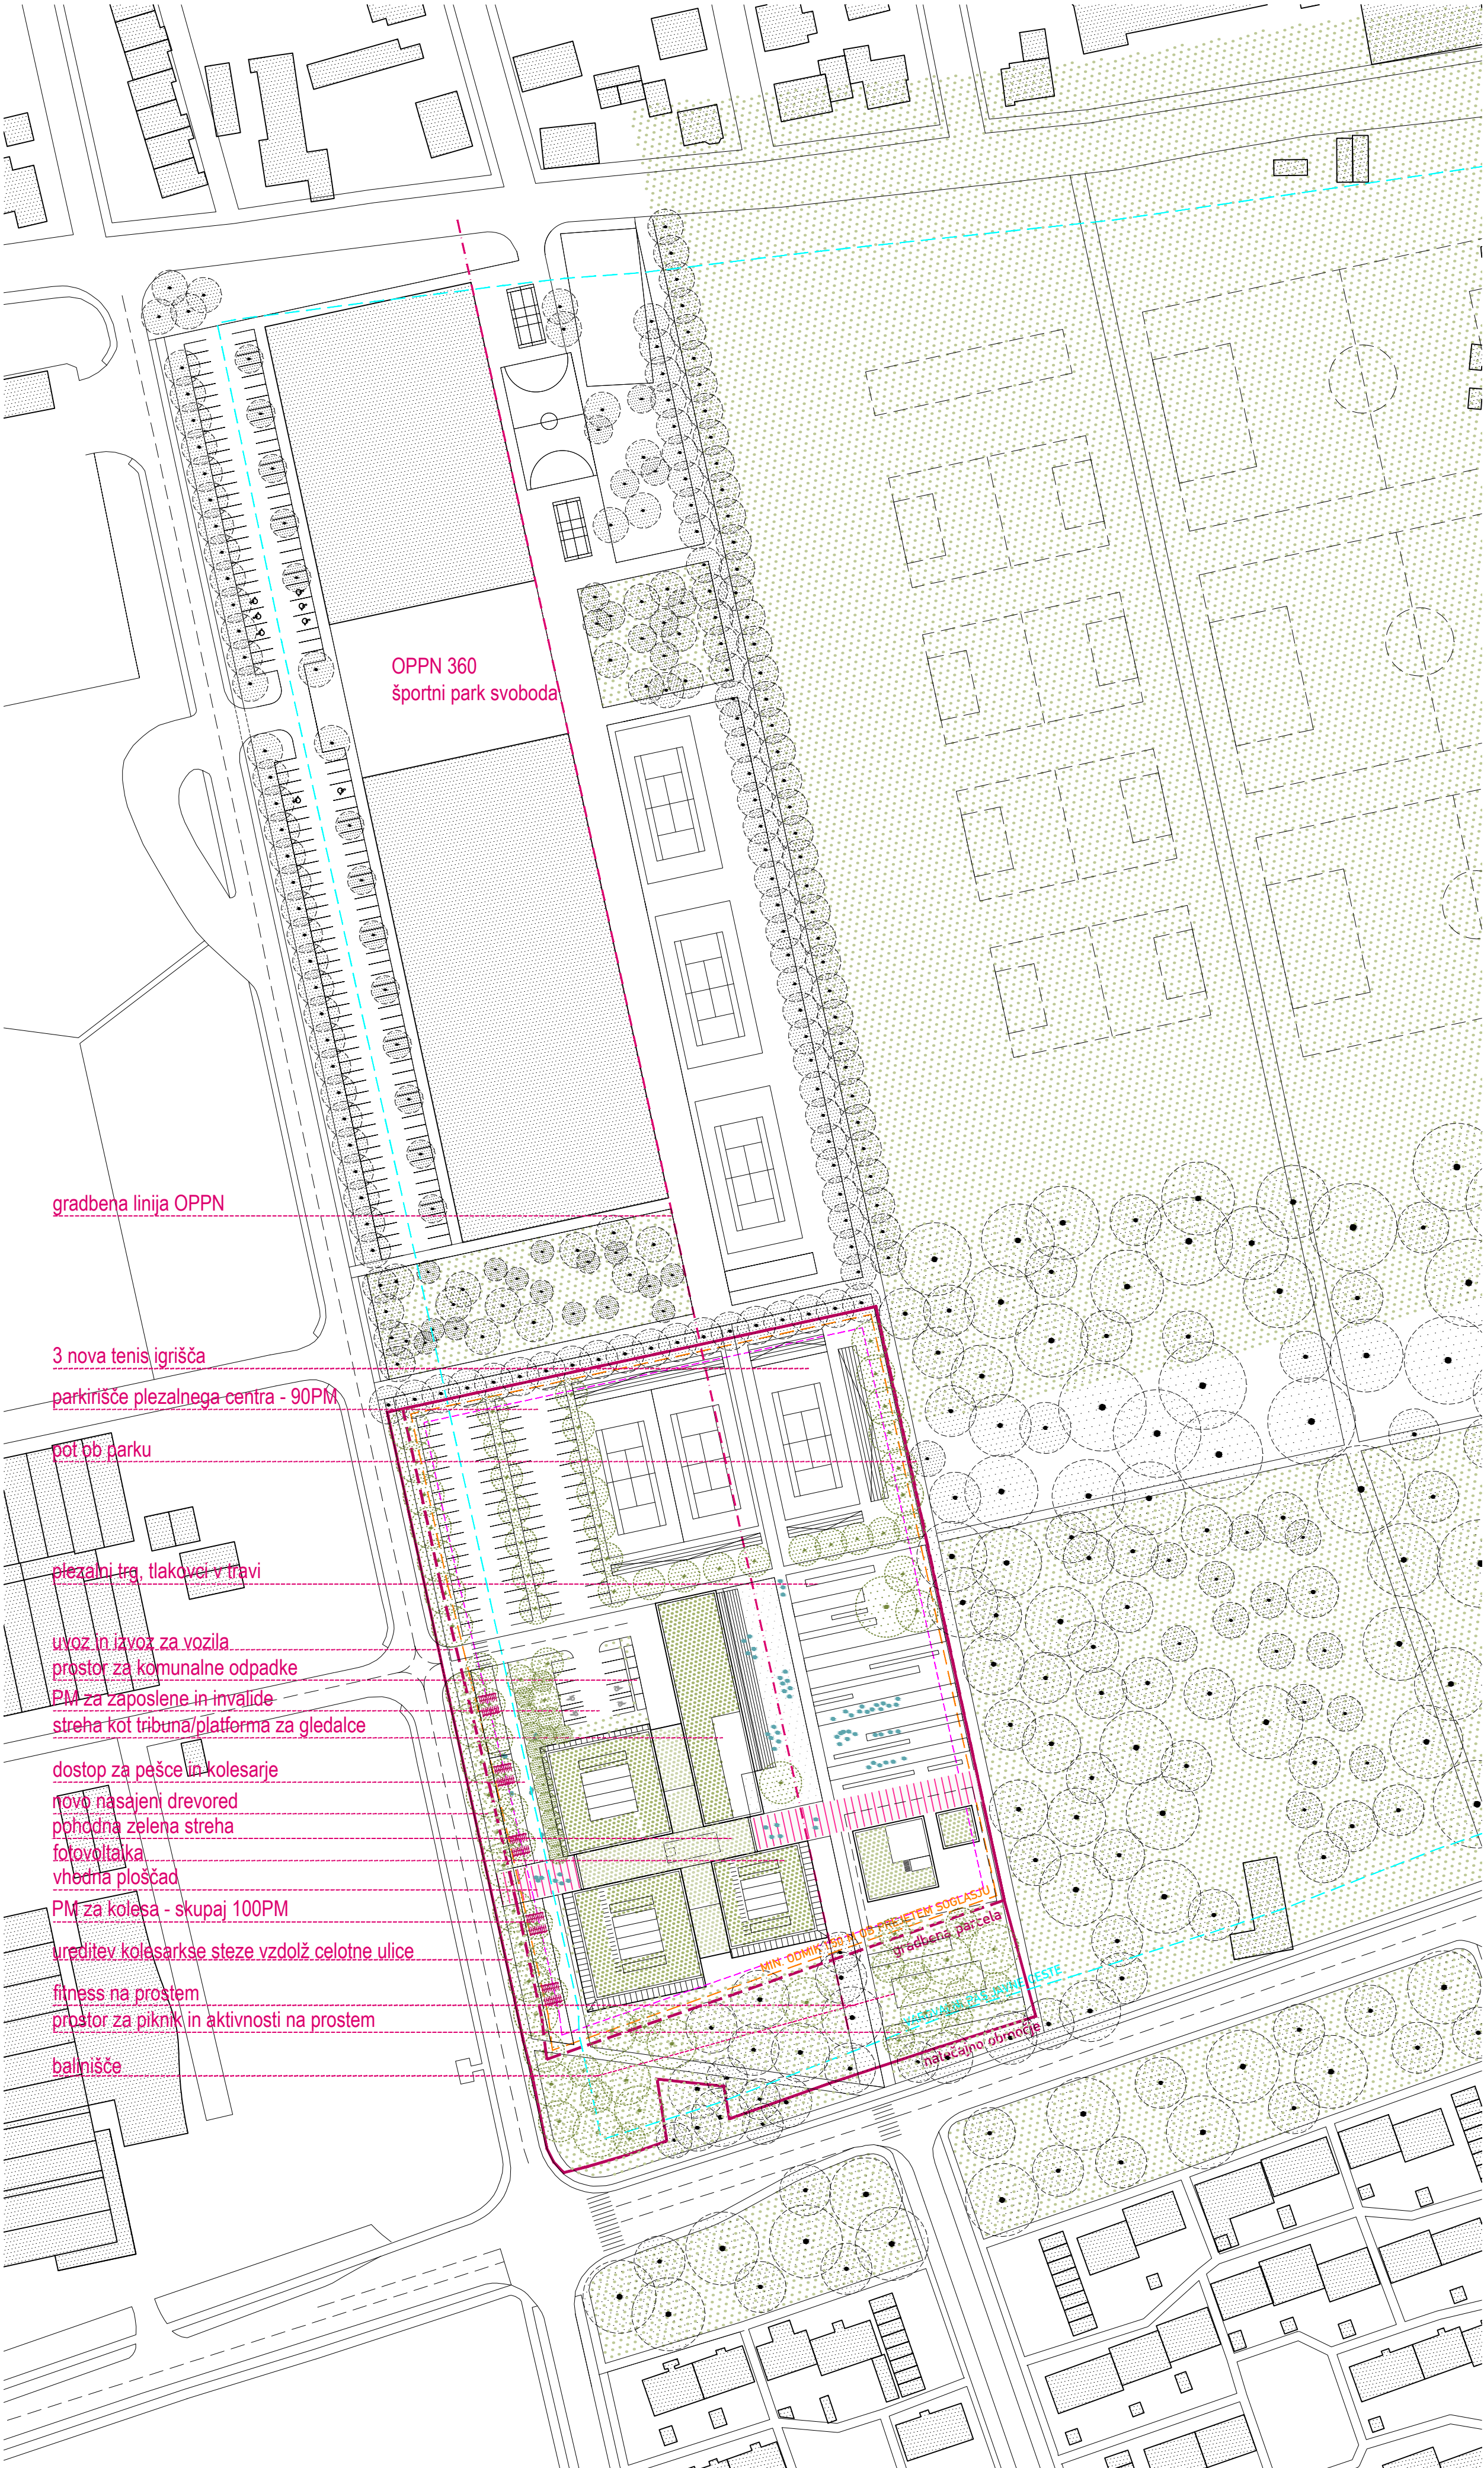


UREDITVENA SITUACIJA NATEČAJNEGA IN RAZŠIRJENEGA OBMOČJA S PRIKAZOM TLORISA STREH, M 1:1000


STAVBO CENTRA UMESTIMO V PAS GRAJENEGA KOT ZAKLJUČEK URBANISTIČNE ZASNOVE OPPN 360 SVOBODA - DVEH ŠPORTNIH OBJEKTOV NA SEVERU, A HKRATI PREZENTNO BLIZU VOGALA CELOTNEGA OBMOČJA.

CENTER JE ZASNOVAN KOT 'GOROVJE', KOT SKUPINA SORODNIH RAHLO KONIČASTIH PRIZEM - VOLUMNOV, KI S SVOJO SPECIFIČNO OBLIKO IN MATERIALOM DOLOČAJO IDENTITO OBJEKTA.


GOROVJE KOT GEOMORFOLOŠKA SKUPINA GORSKIH VZPETIN JE EDEN KLJUČNIH SIMBOLOV SLOVENIJE, TAKO JE NJEGOVA ABSTRAKтна PRISOTNOST V URBANEM OKOLJU, PROSTORSKO KRAJINSKI ZNAK CENTRA PLEZALNIH ŠPORTOV, LJUBLJANA.

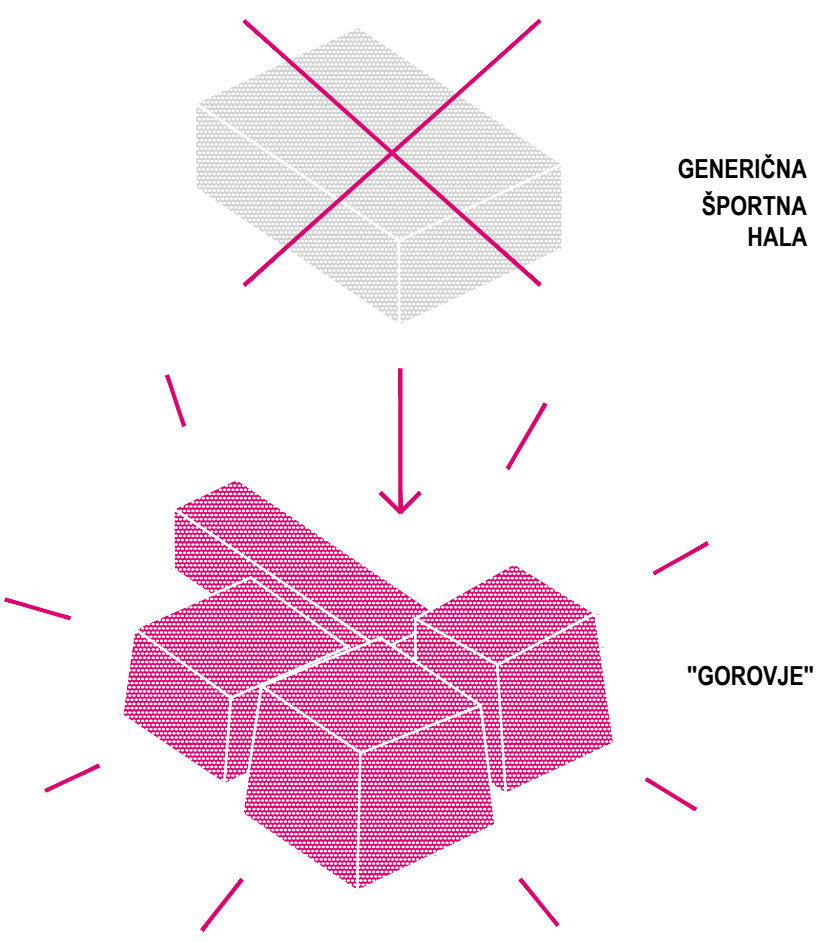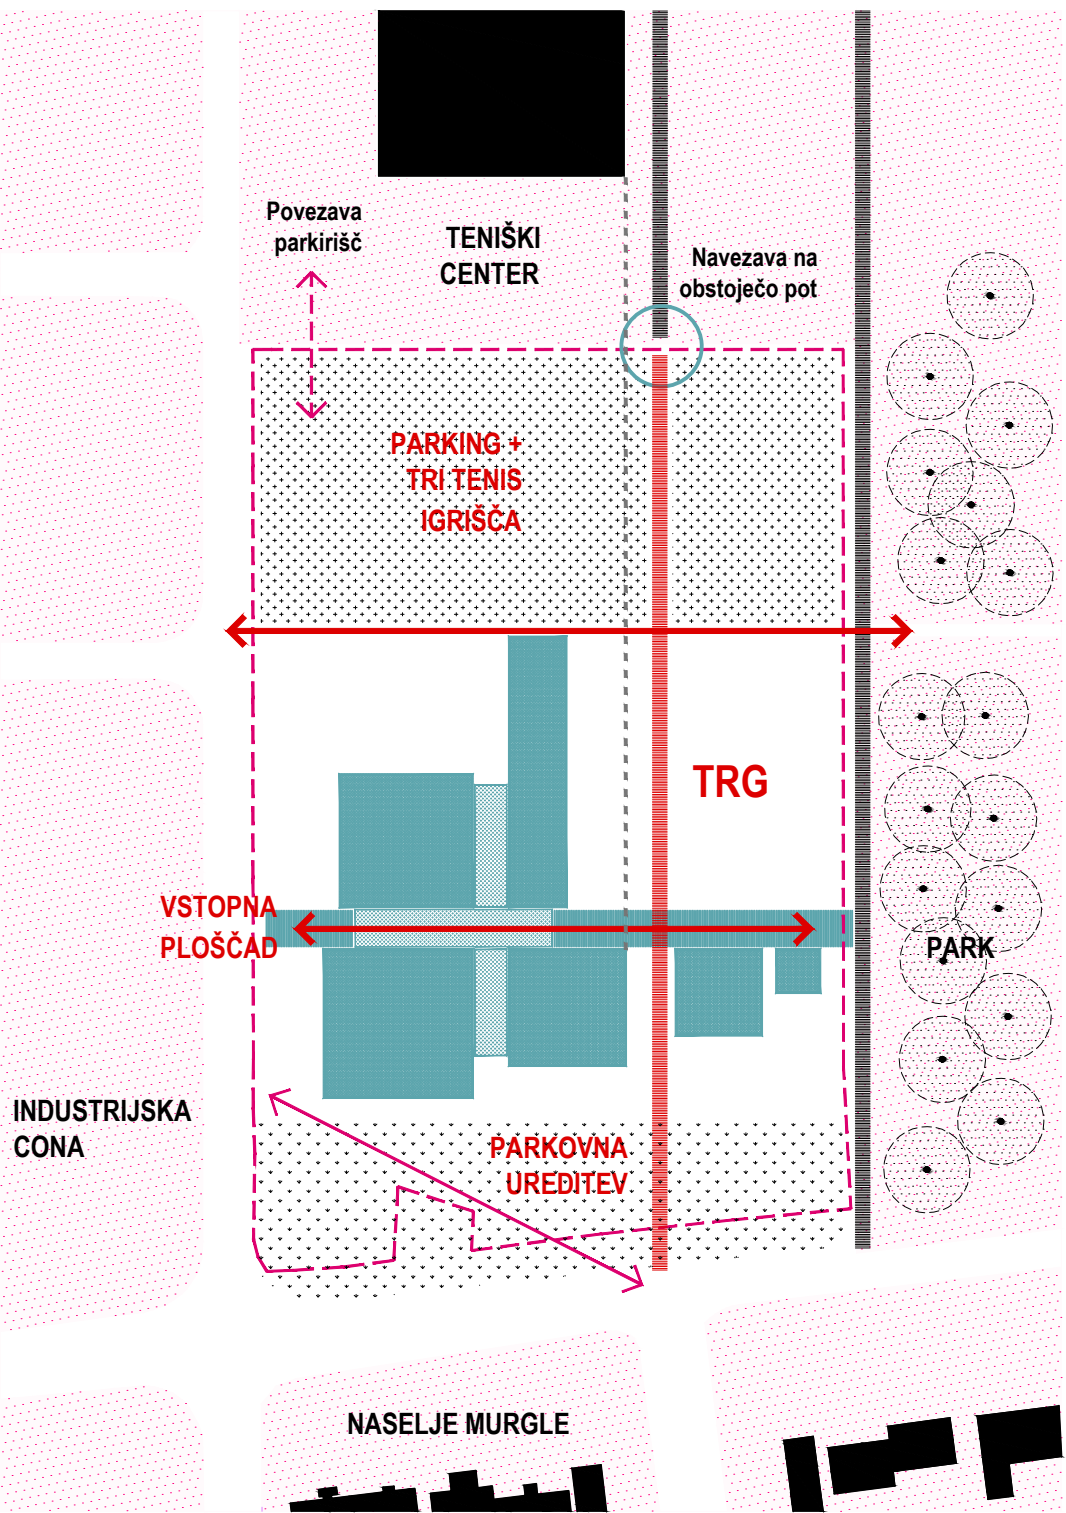


KONCEPT OBJEKTA
RAZGIBANA KONFIGURACIJA KONIČASTIH VOLUMNOV DELUJE KOT ABSTRAKтна REPREZENTACIJA SLOVENSКИH GORSKIH MASIVOV

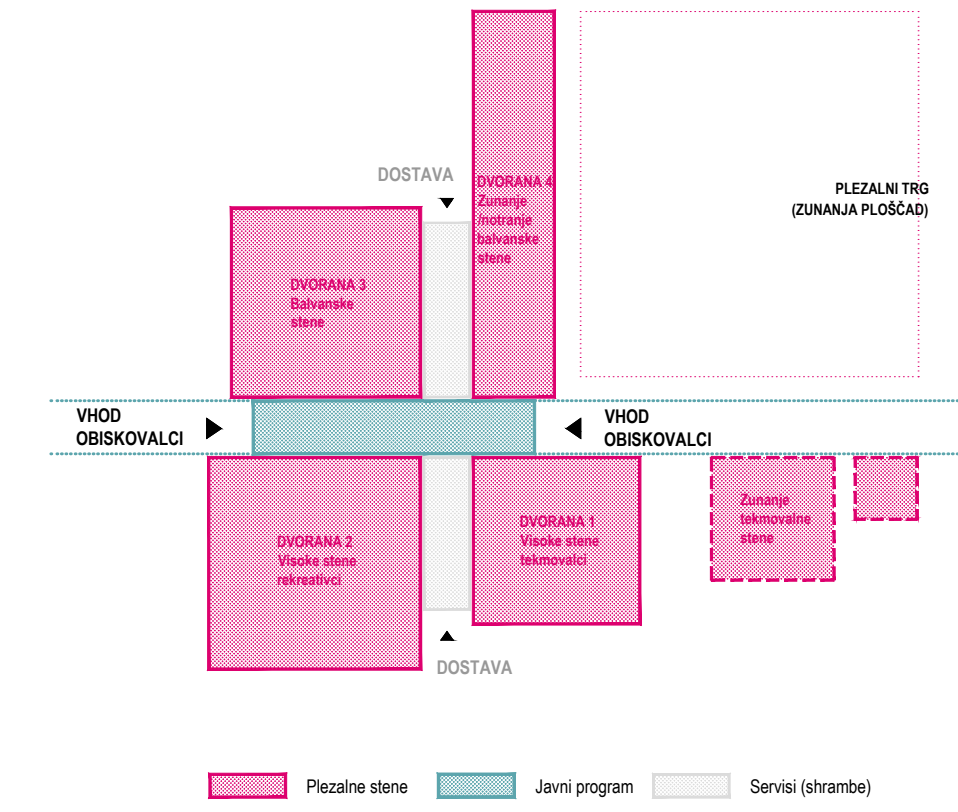

PROGRAMSKA/ORGANIZACIJSKA SHEMA
RAZGIBANA KONFIGURACIJA KONIČASTIH VOLUMNOV DELUJE KOT ABSTRAKтна REPREZENTACIJA SLOVENSКИH GORSKIH MASIVOV

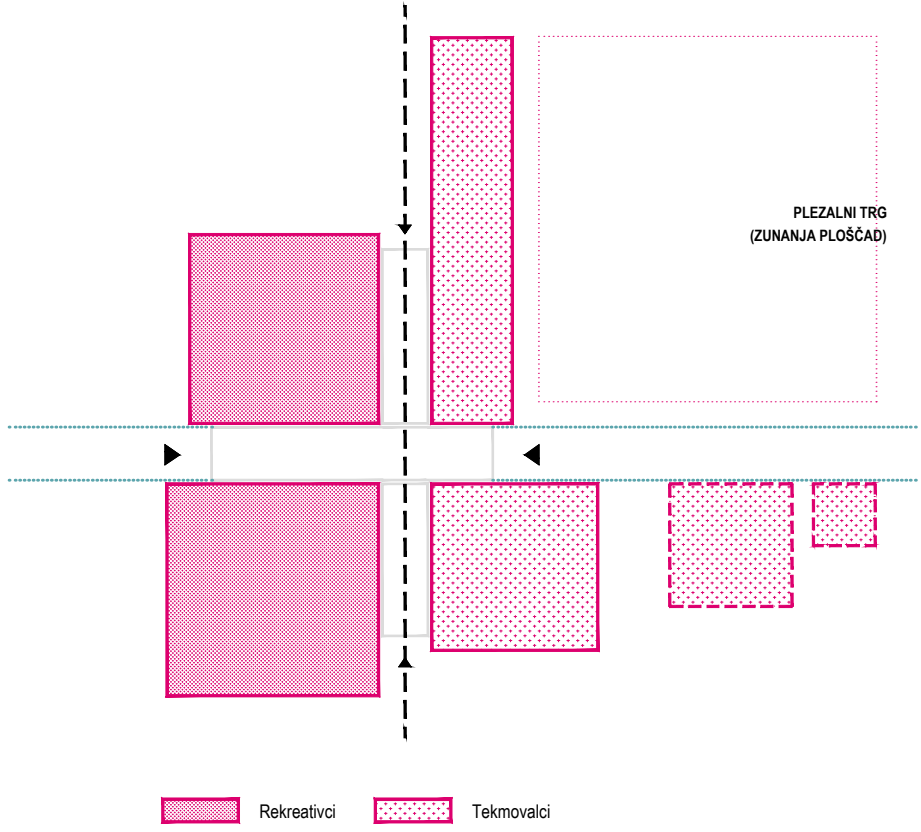


RAZLAGALNE SHEME (URBANISTIČNA UMESTITEV, KONCEPT ZASNOVE ZGRADBE, PROGRAMSKI SKLOPI, PROMET, ZELENE POVRŠINE...)

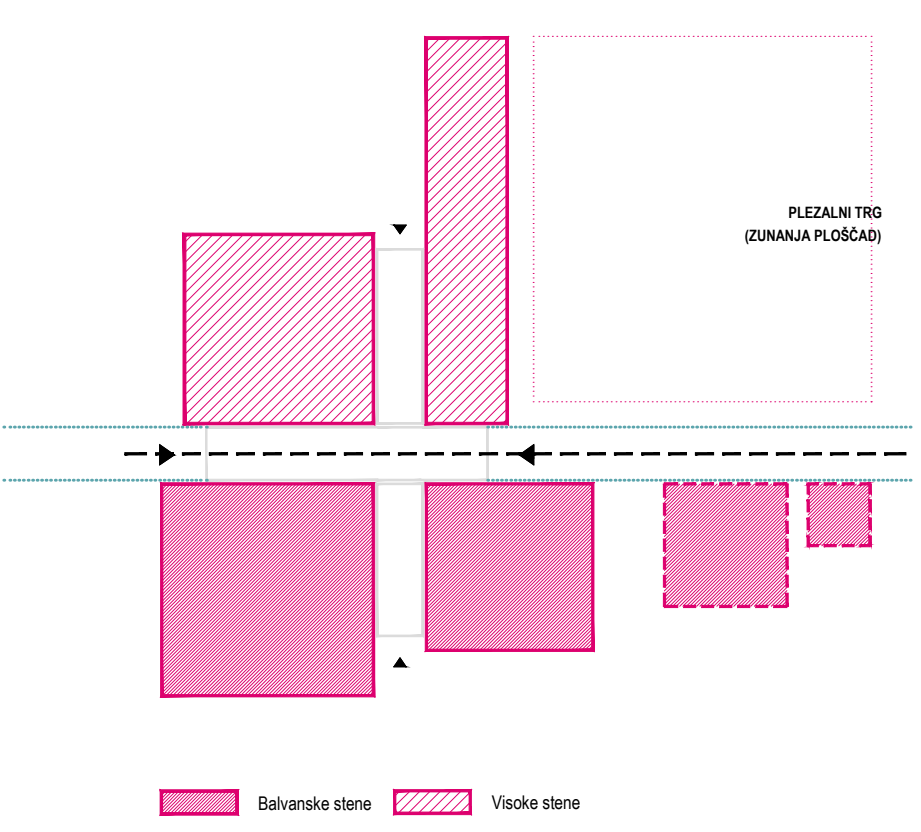


RAZLAGALNE SHEME (URBANISTIČNA UMESTITEV, KONCEPT ZASNOVE ZGRADBE, PROGRAMSKI SKLOPI, PROMET, ZELENE POVRŠINE...)




POGLED IZ ZUNANJEGA PRIREDITVENEGA PROSTORA NA TEKMOVALNE PLEZALNE STENE

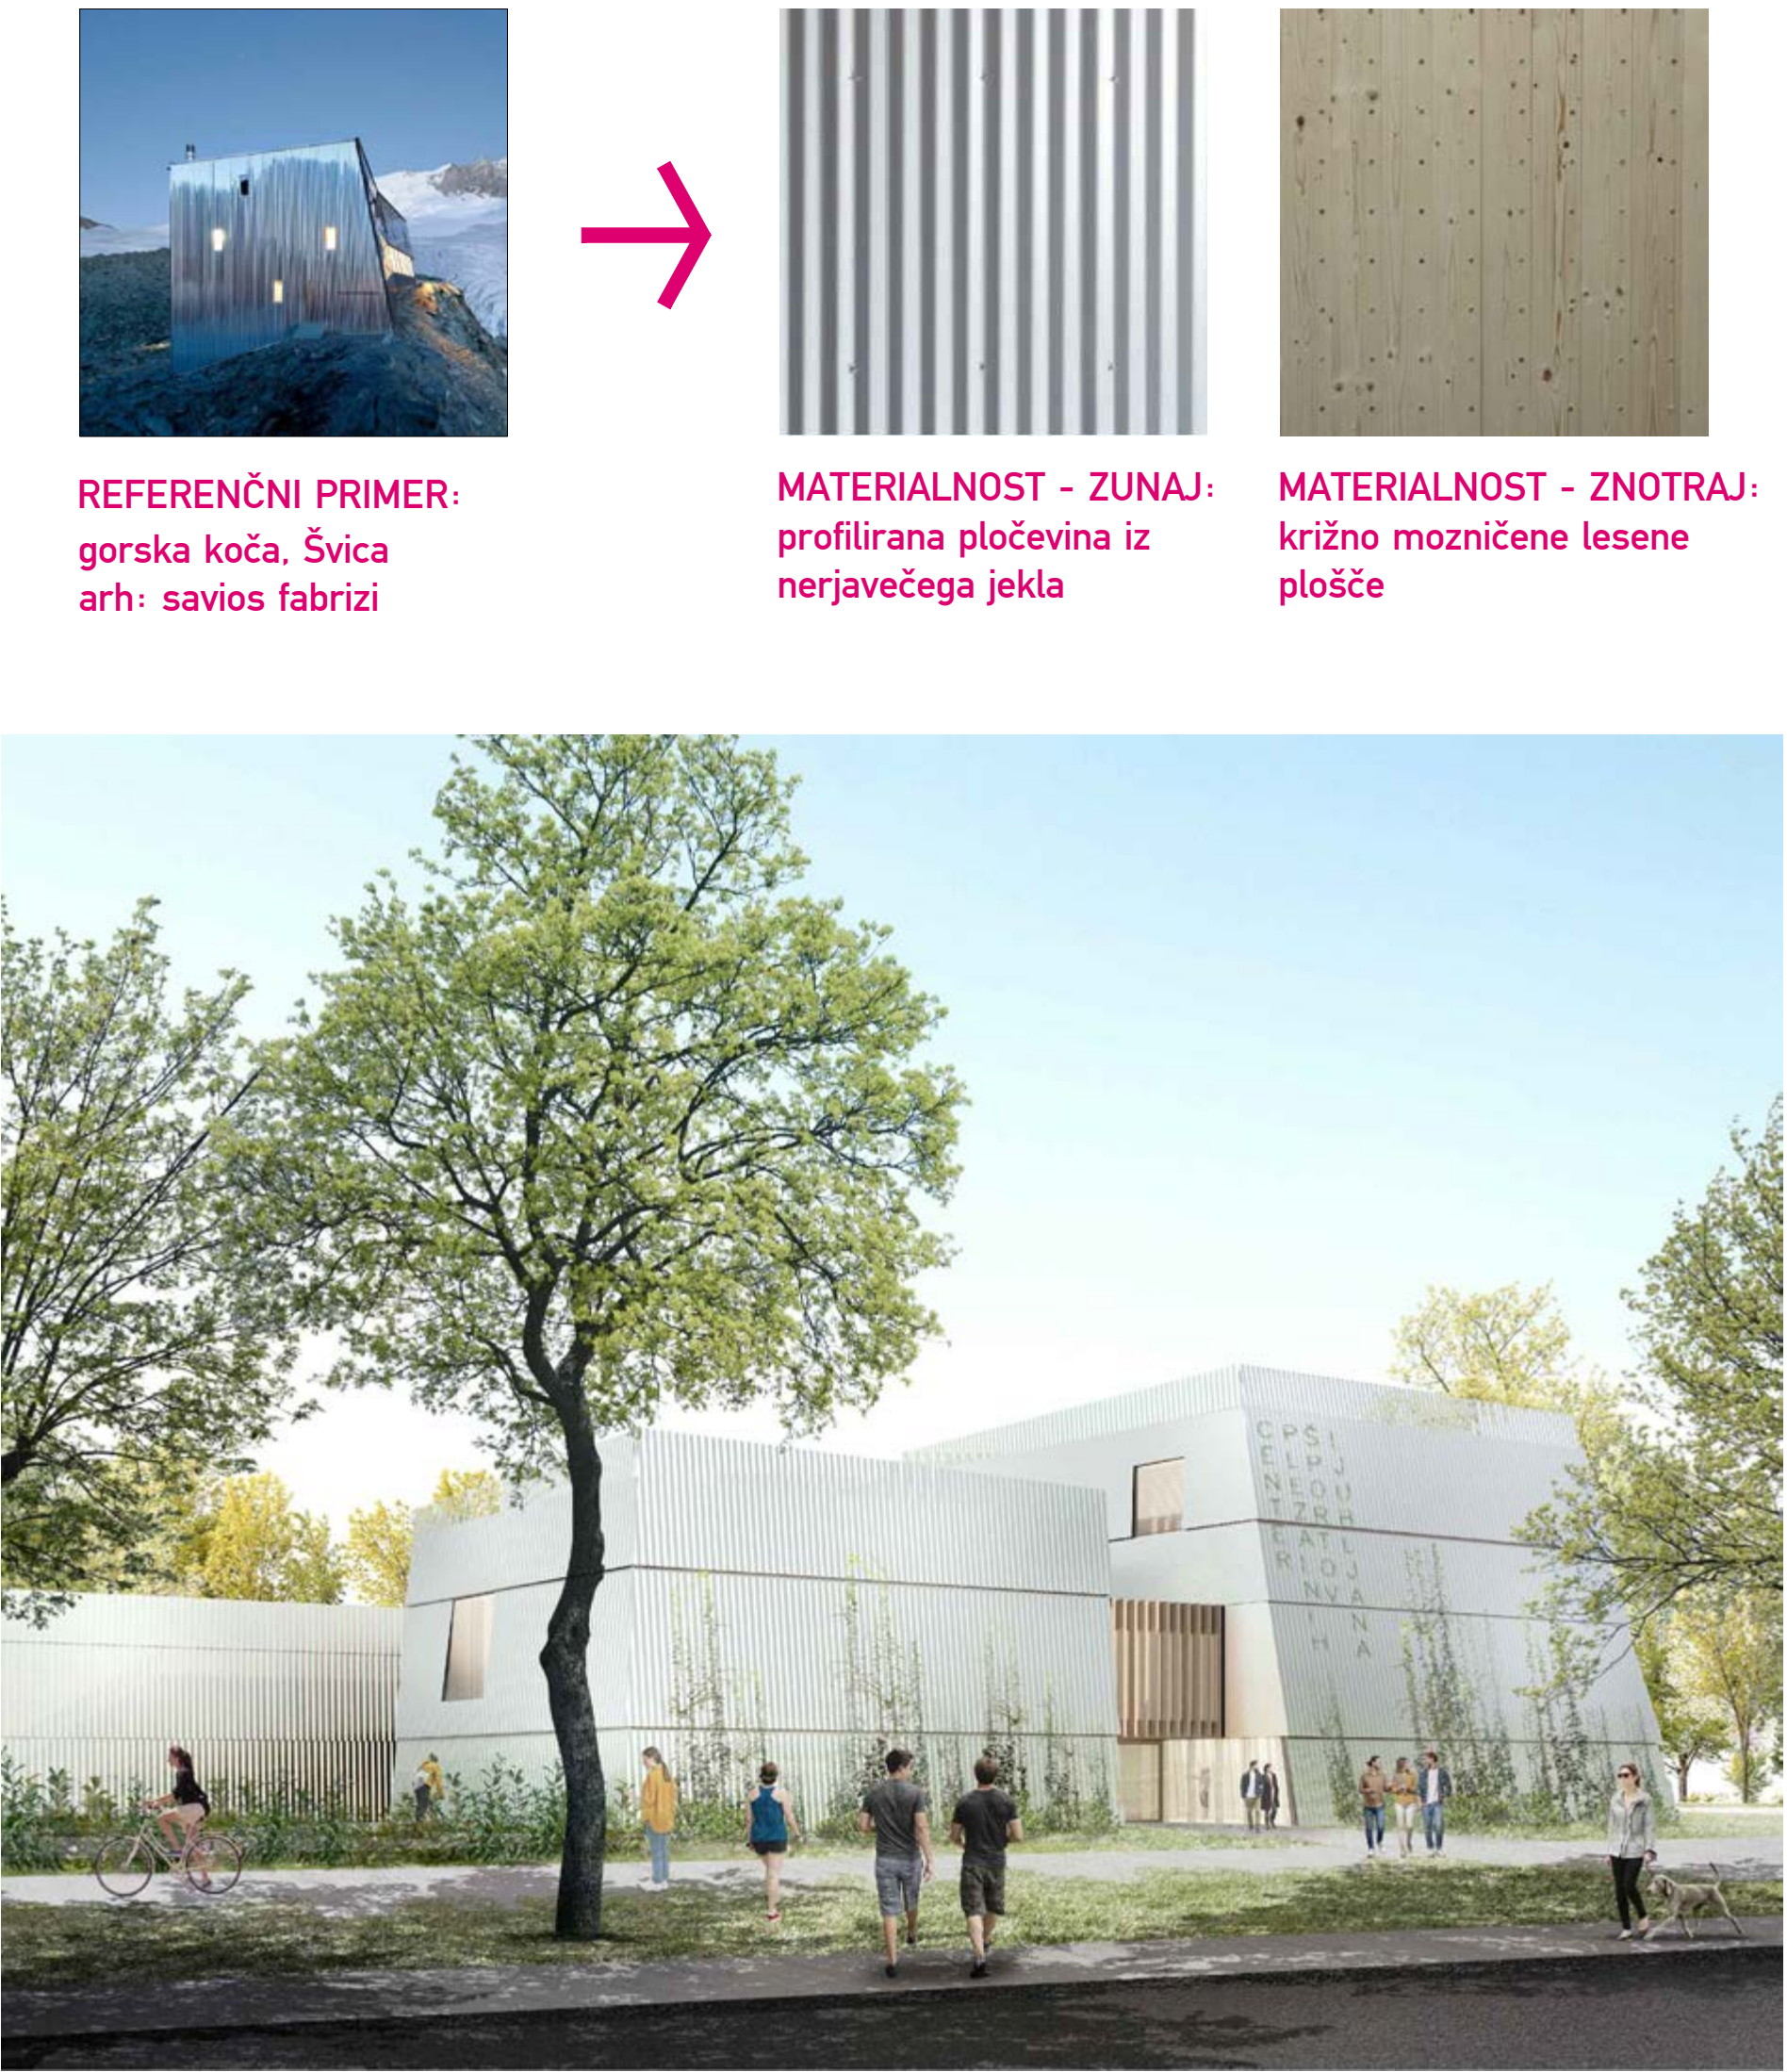

POGLED NA VHOD V OBJEKT

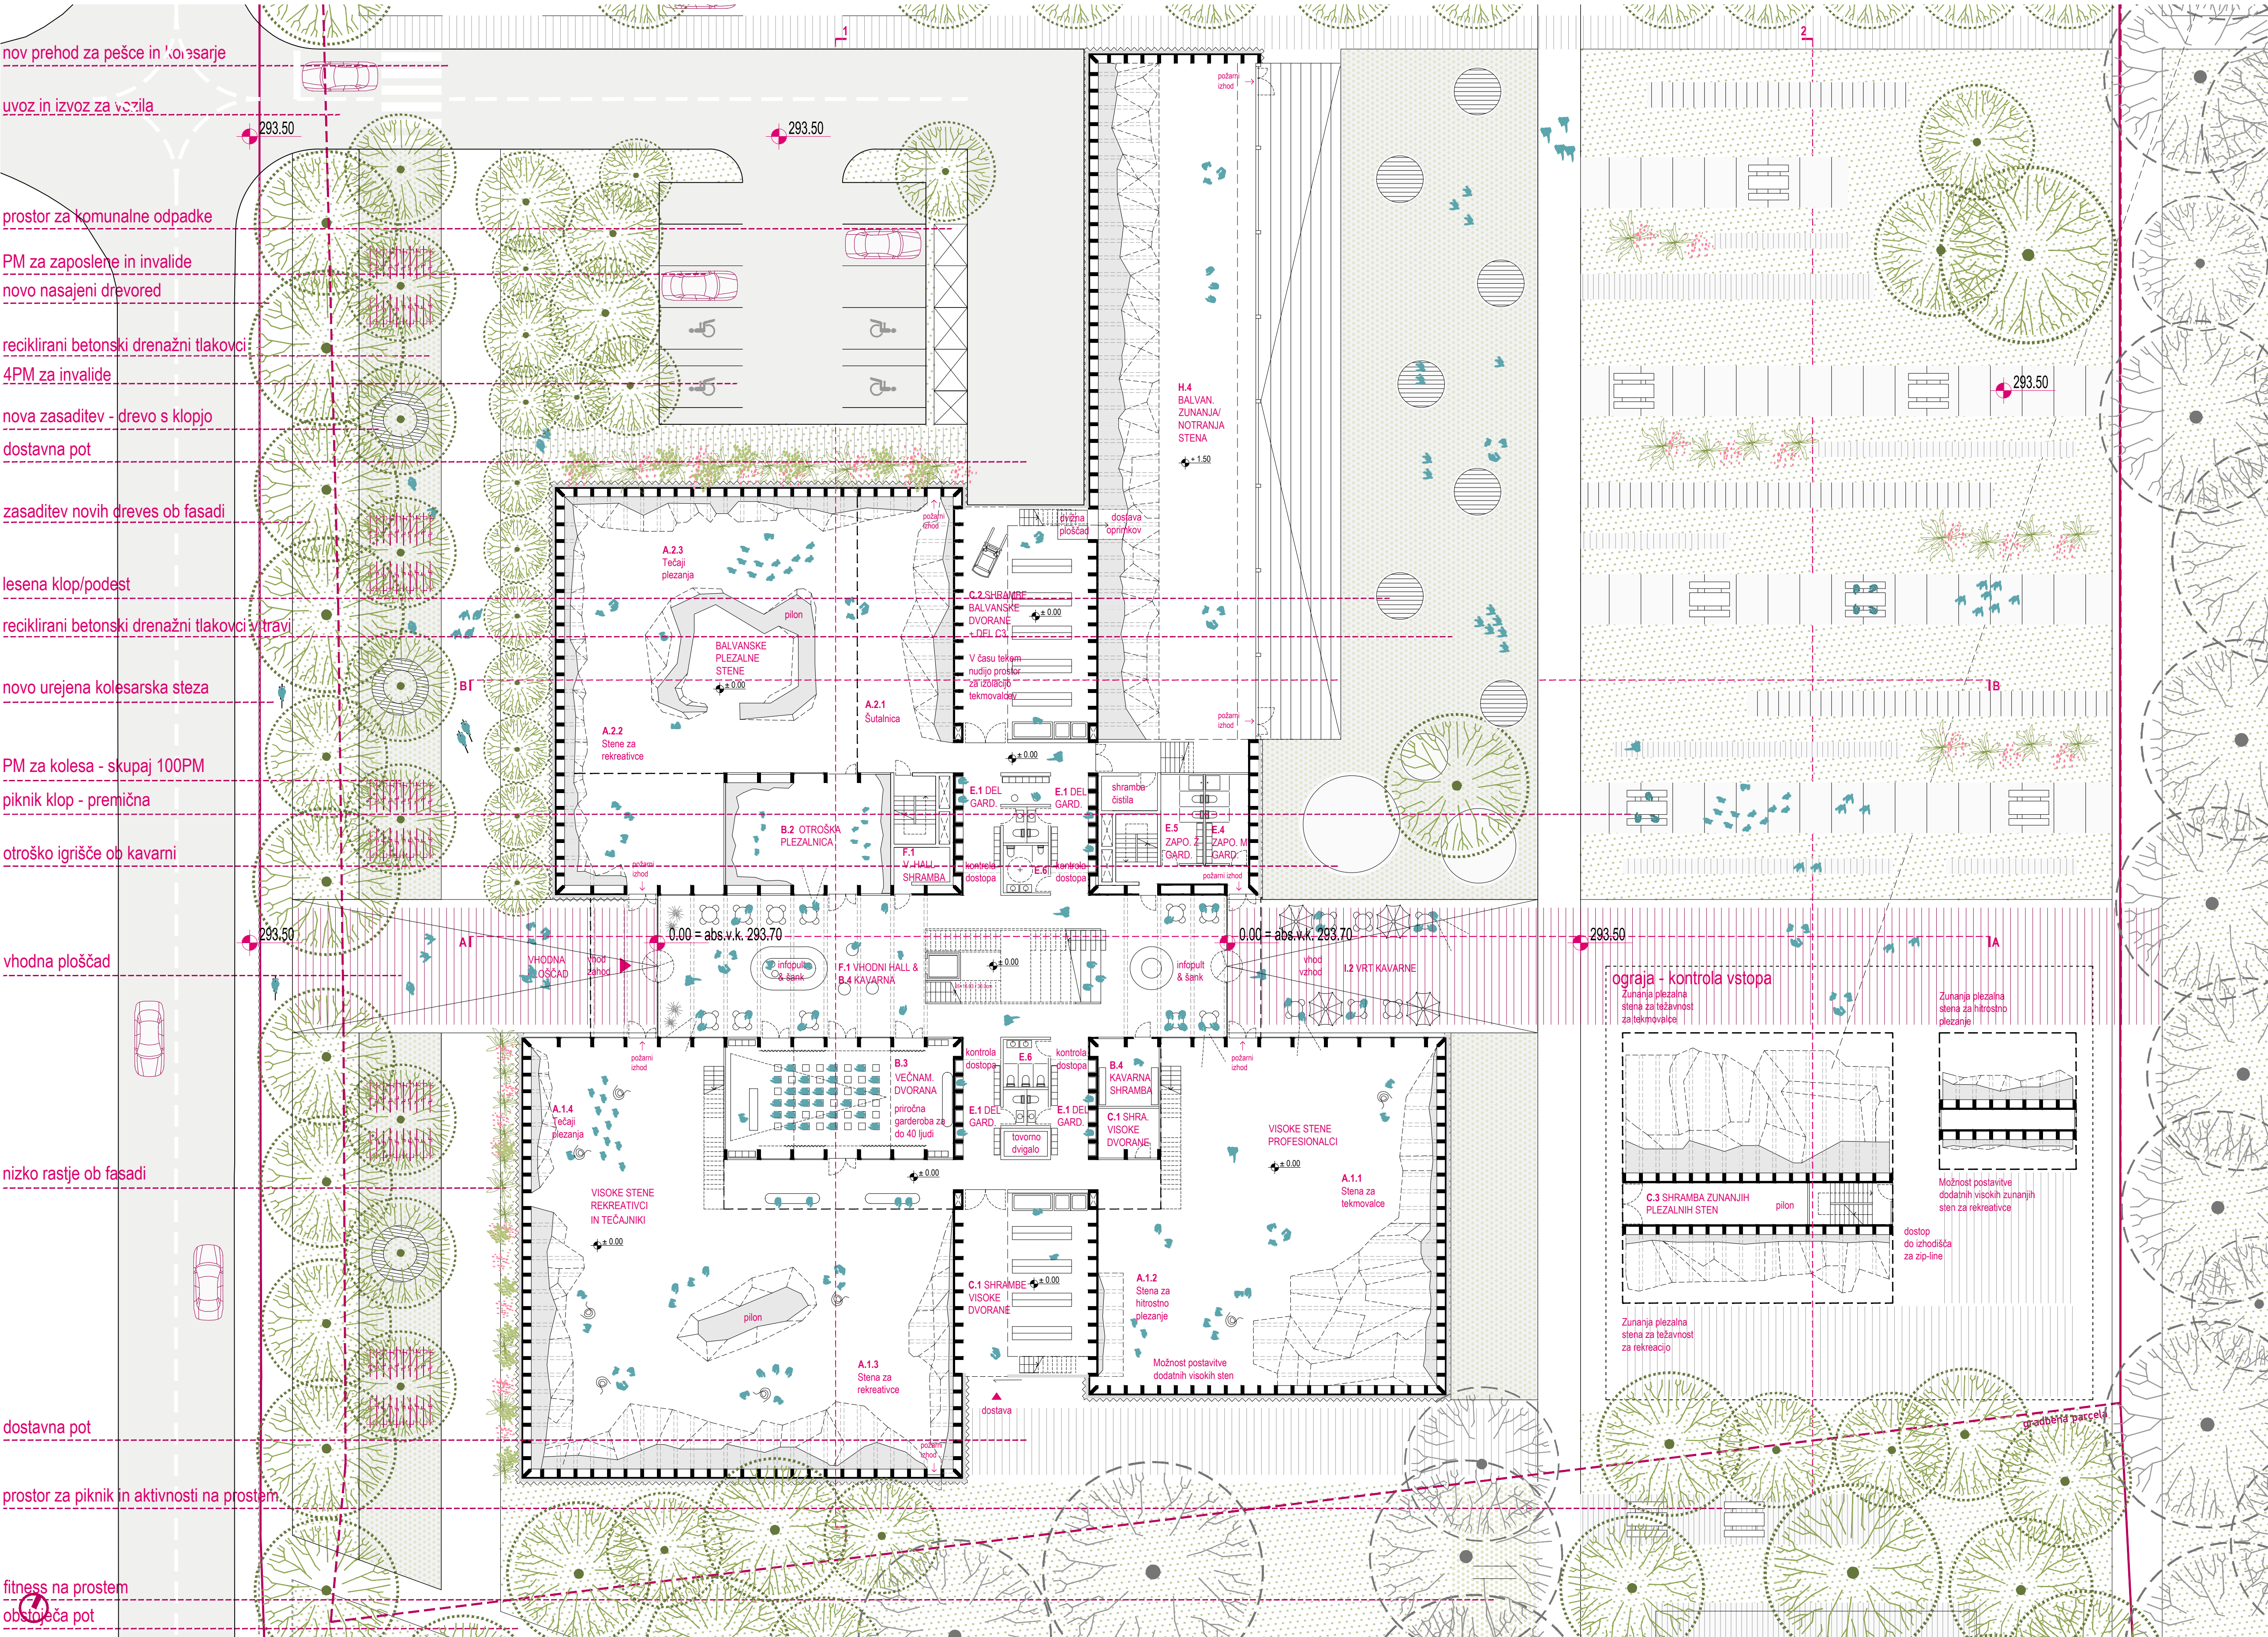

TLORIS PRITLIČJA OBJEKTA Z ZUNANJO UREDITVIJO, M 1:200

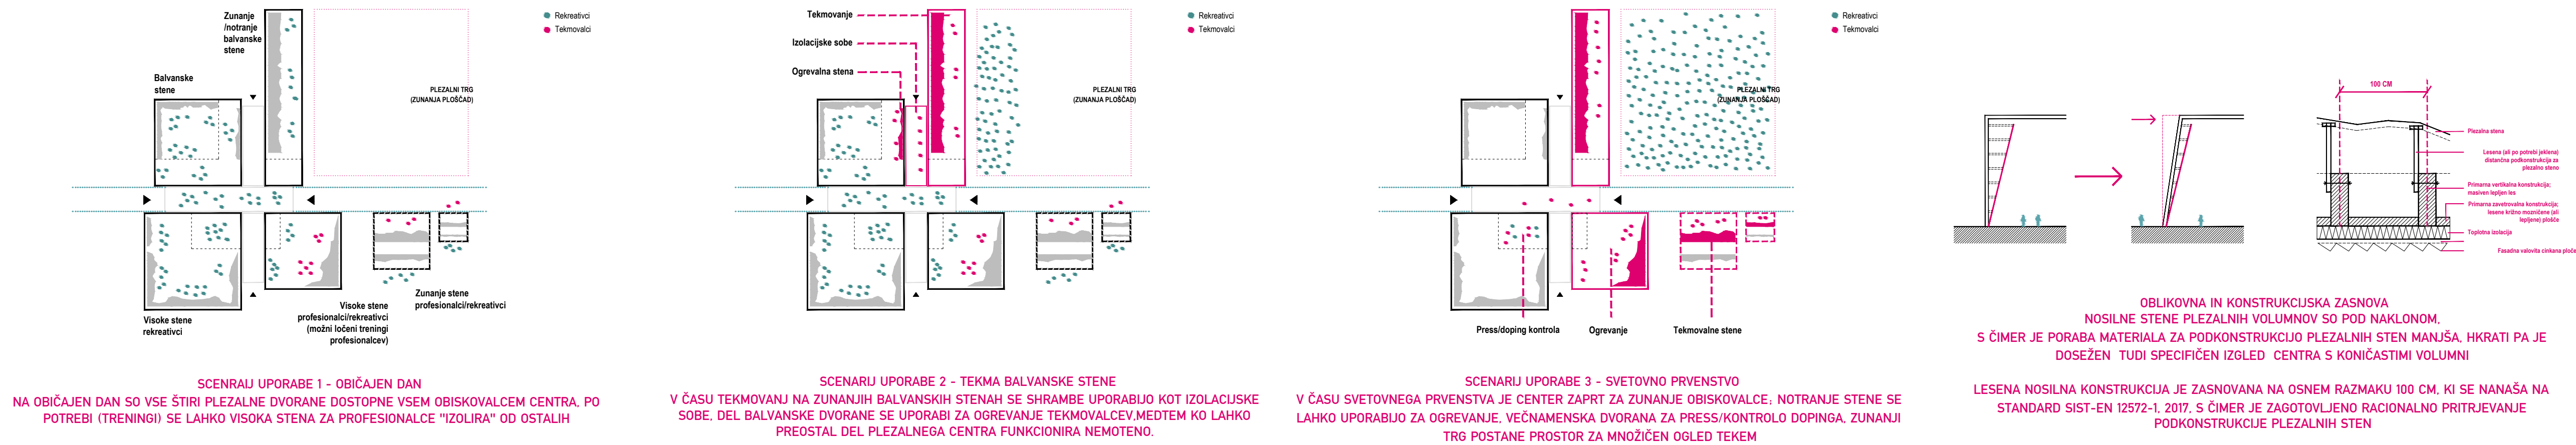


SCENARIJ UPORABE 1 - OBIČAJEN DAN
NA OBIČAJEN DAN SO VSE ŠTIRI PLEZALNE DVORANE DOSTOPNE VSEM OBISKOVALCEM CENTRA. PO
POTREBI (TRENINGI) SE LAHKO VIŠOKA STENA ZA PROFESIONALCE "IZOLIRA" OD OSTALIH


SCENARIJ UPORABE 2 - TEKMA BALVANŠKE STENE
V ČASU TEKMOVANJA NA ZUNANJIH BALVANŠKIH STENAH SE SHRAMBE UPORABUJO KOT IZOLACIJSKE
SOBE. DEL BALVANŠKE DVORANE SE UPORABI ZA OGREVANJE TEKMOVALCEV, MEDTEM KO LAHKO
PREOSTAL DEL PLEZALNEGA CENTRA FUNKCIONIRA NEMOTENO.

SCENARIJ UPORABE 3 - SVETOVNO PRVENSTVO
V ČASU SVETOVNEGA PRVENSTVA JE CENTER ZAPRT ZA ZUNANJE OBISKOVALCE, NOTRANJE STENE SE
LAHKO UPORABUJO ZA OGREVANJE. VEČNAMENSKA DVORANA ZA PRESS/KONTROLNO DOPINGA, ZUNANJI
TRG POSTANE PROSTOR ZA MNOŽIČEN OGLED TEKEM


OBLIKOVNA IN KONSTRUKCIJSKA ZASNOVA
NOSILNE STENE PLEZALNIH VOLUMNOV SO POD NAKLONOM,
S ČIMER JE PORABA MATERIALA ZA PODKONSTRUKCIJO PLEZALNIH STEN MANJŠA, HKRATI PA JE
DOSEŽEN TUDI SPECIFIČEN IZGLED CENTRA S KONIČASTIMI VOLUMNI
LEŠENA NOSILNA KONSTRUKCIJA JE ZASNOVANA NA OSNEM RAZMAKU 100 CM, KI SE NANAŠA NA
STANDARD SIST-EN 12572-1, 2017, S ČIMER JE ZAGOTOVLJENO RACIONALNO PRITRJEVANJE
PODKONSTRUKCIJE PLEZALNIH STEN

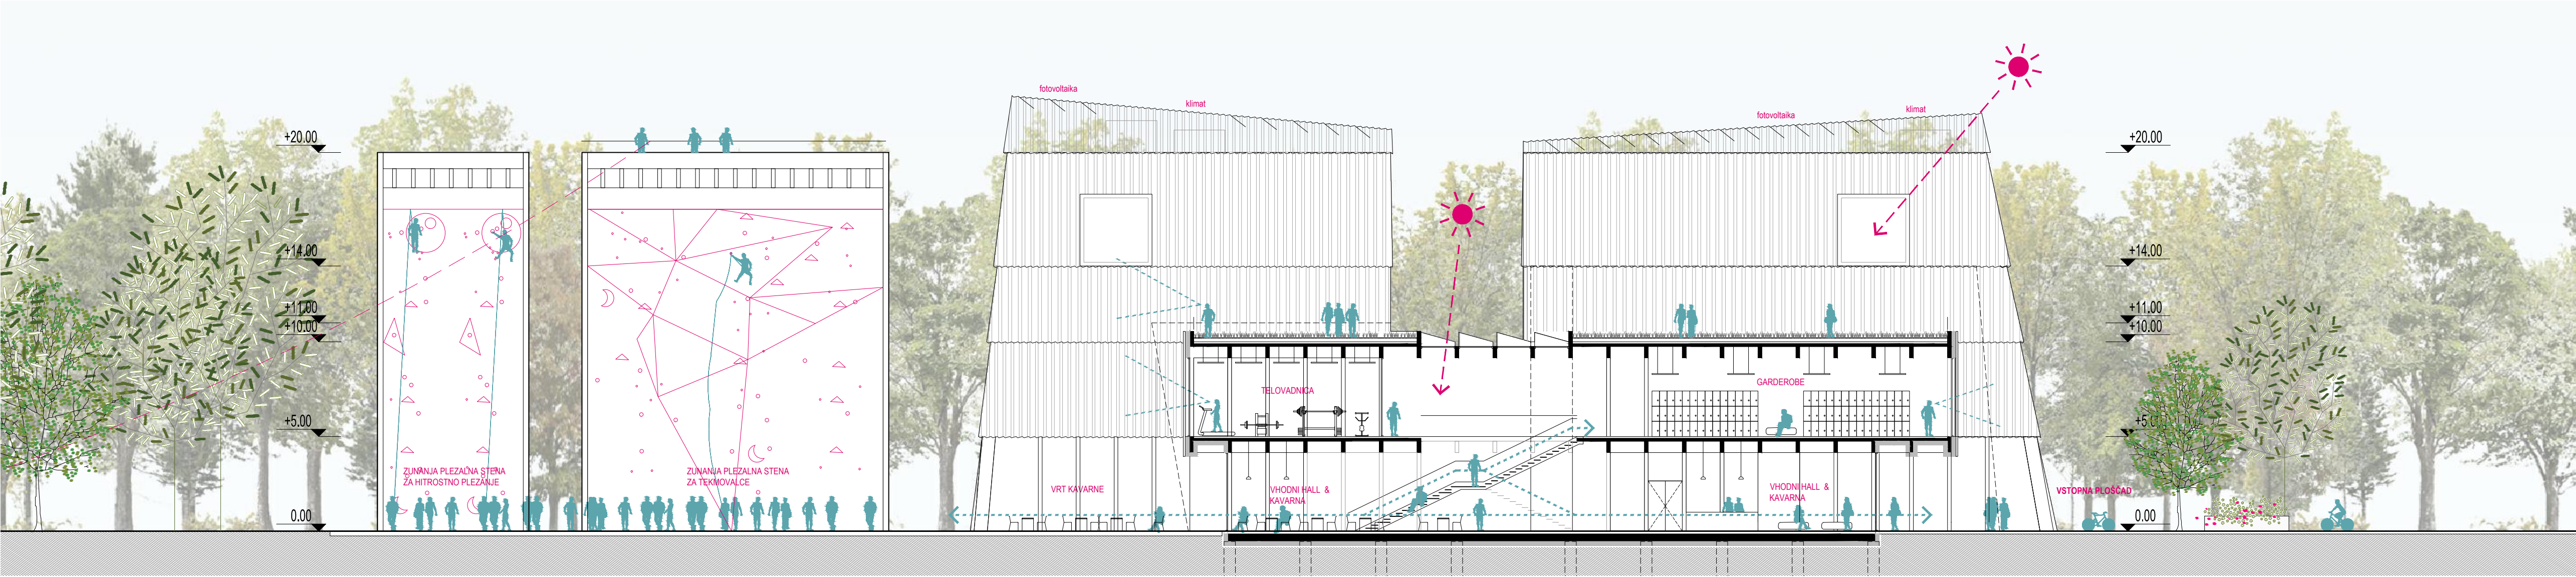


PREREZ A-A. PREREZ OBJEKTA SKOZI OSREDNJI VSTOPNI HALL IN KAVARNO, M 1:200

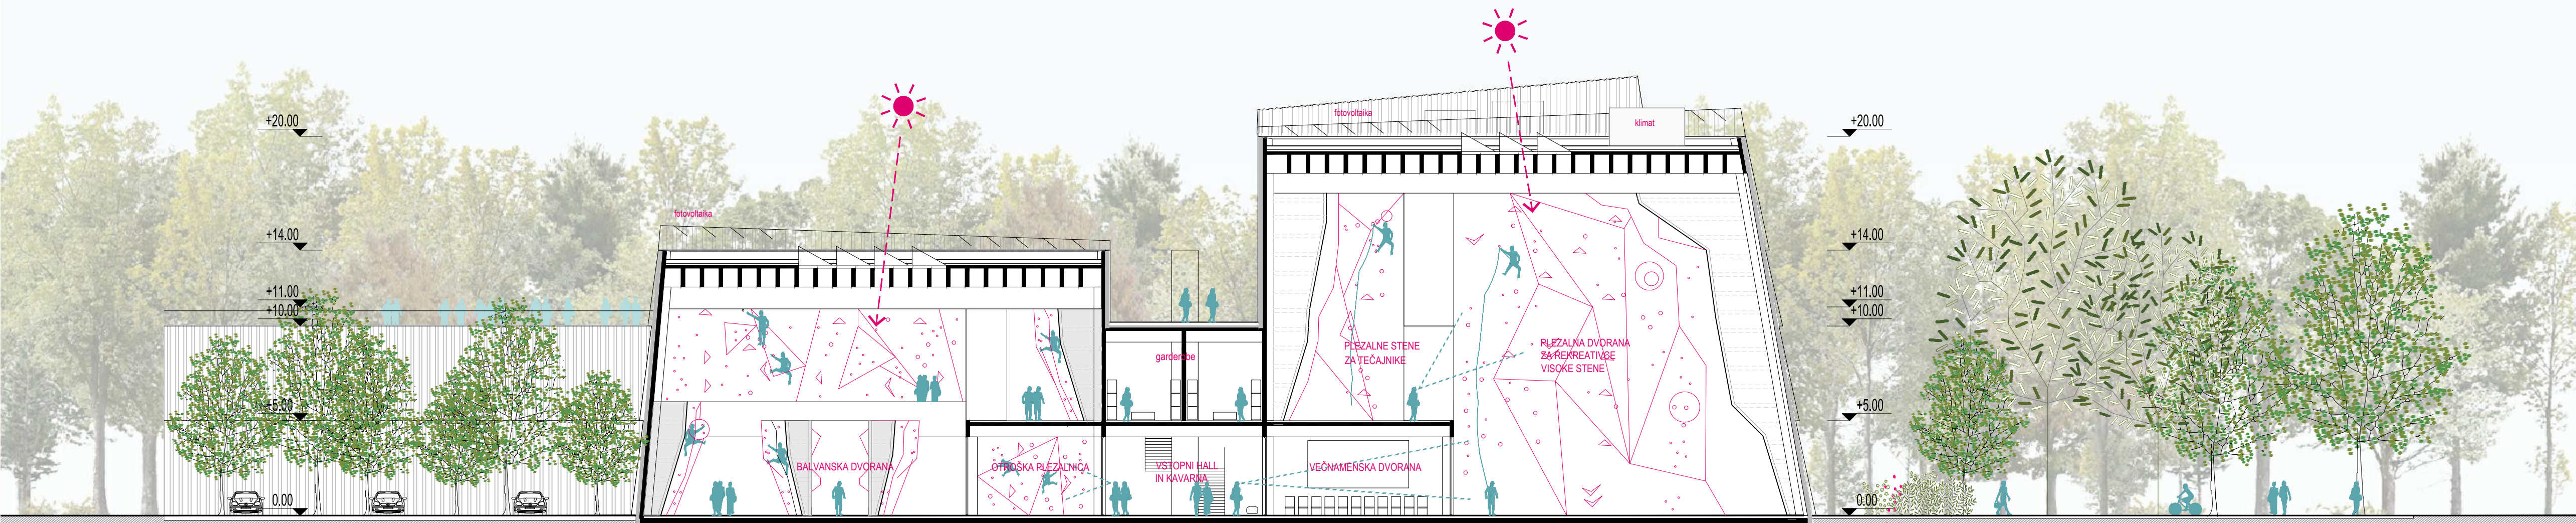

PREREZ 1-1. PREREZ OBJEKTA SKOZI BALVANŠKO DVORANO IN DVORANO Z VISOKIMI STENAMI ZA REKREATIVCE, M 1:200

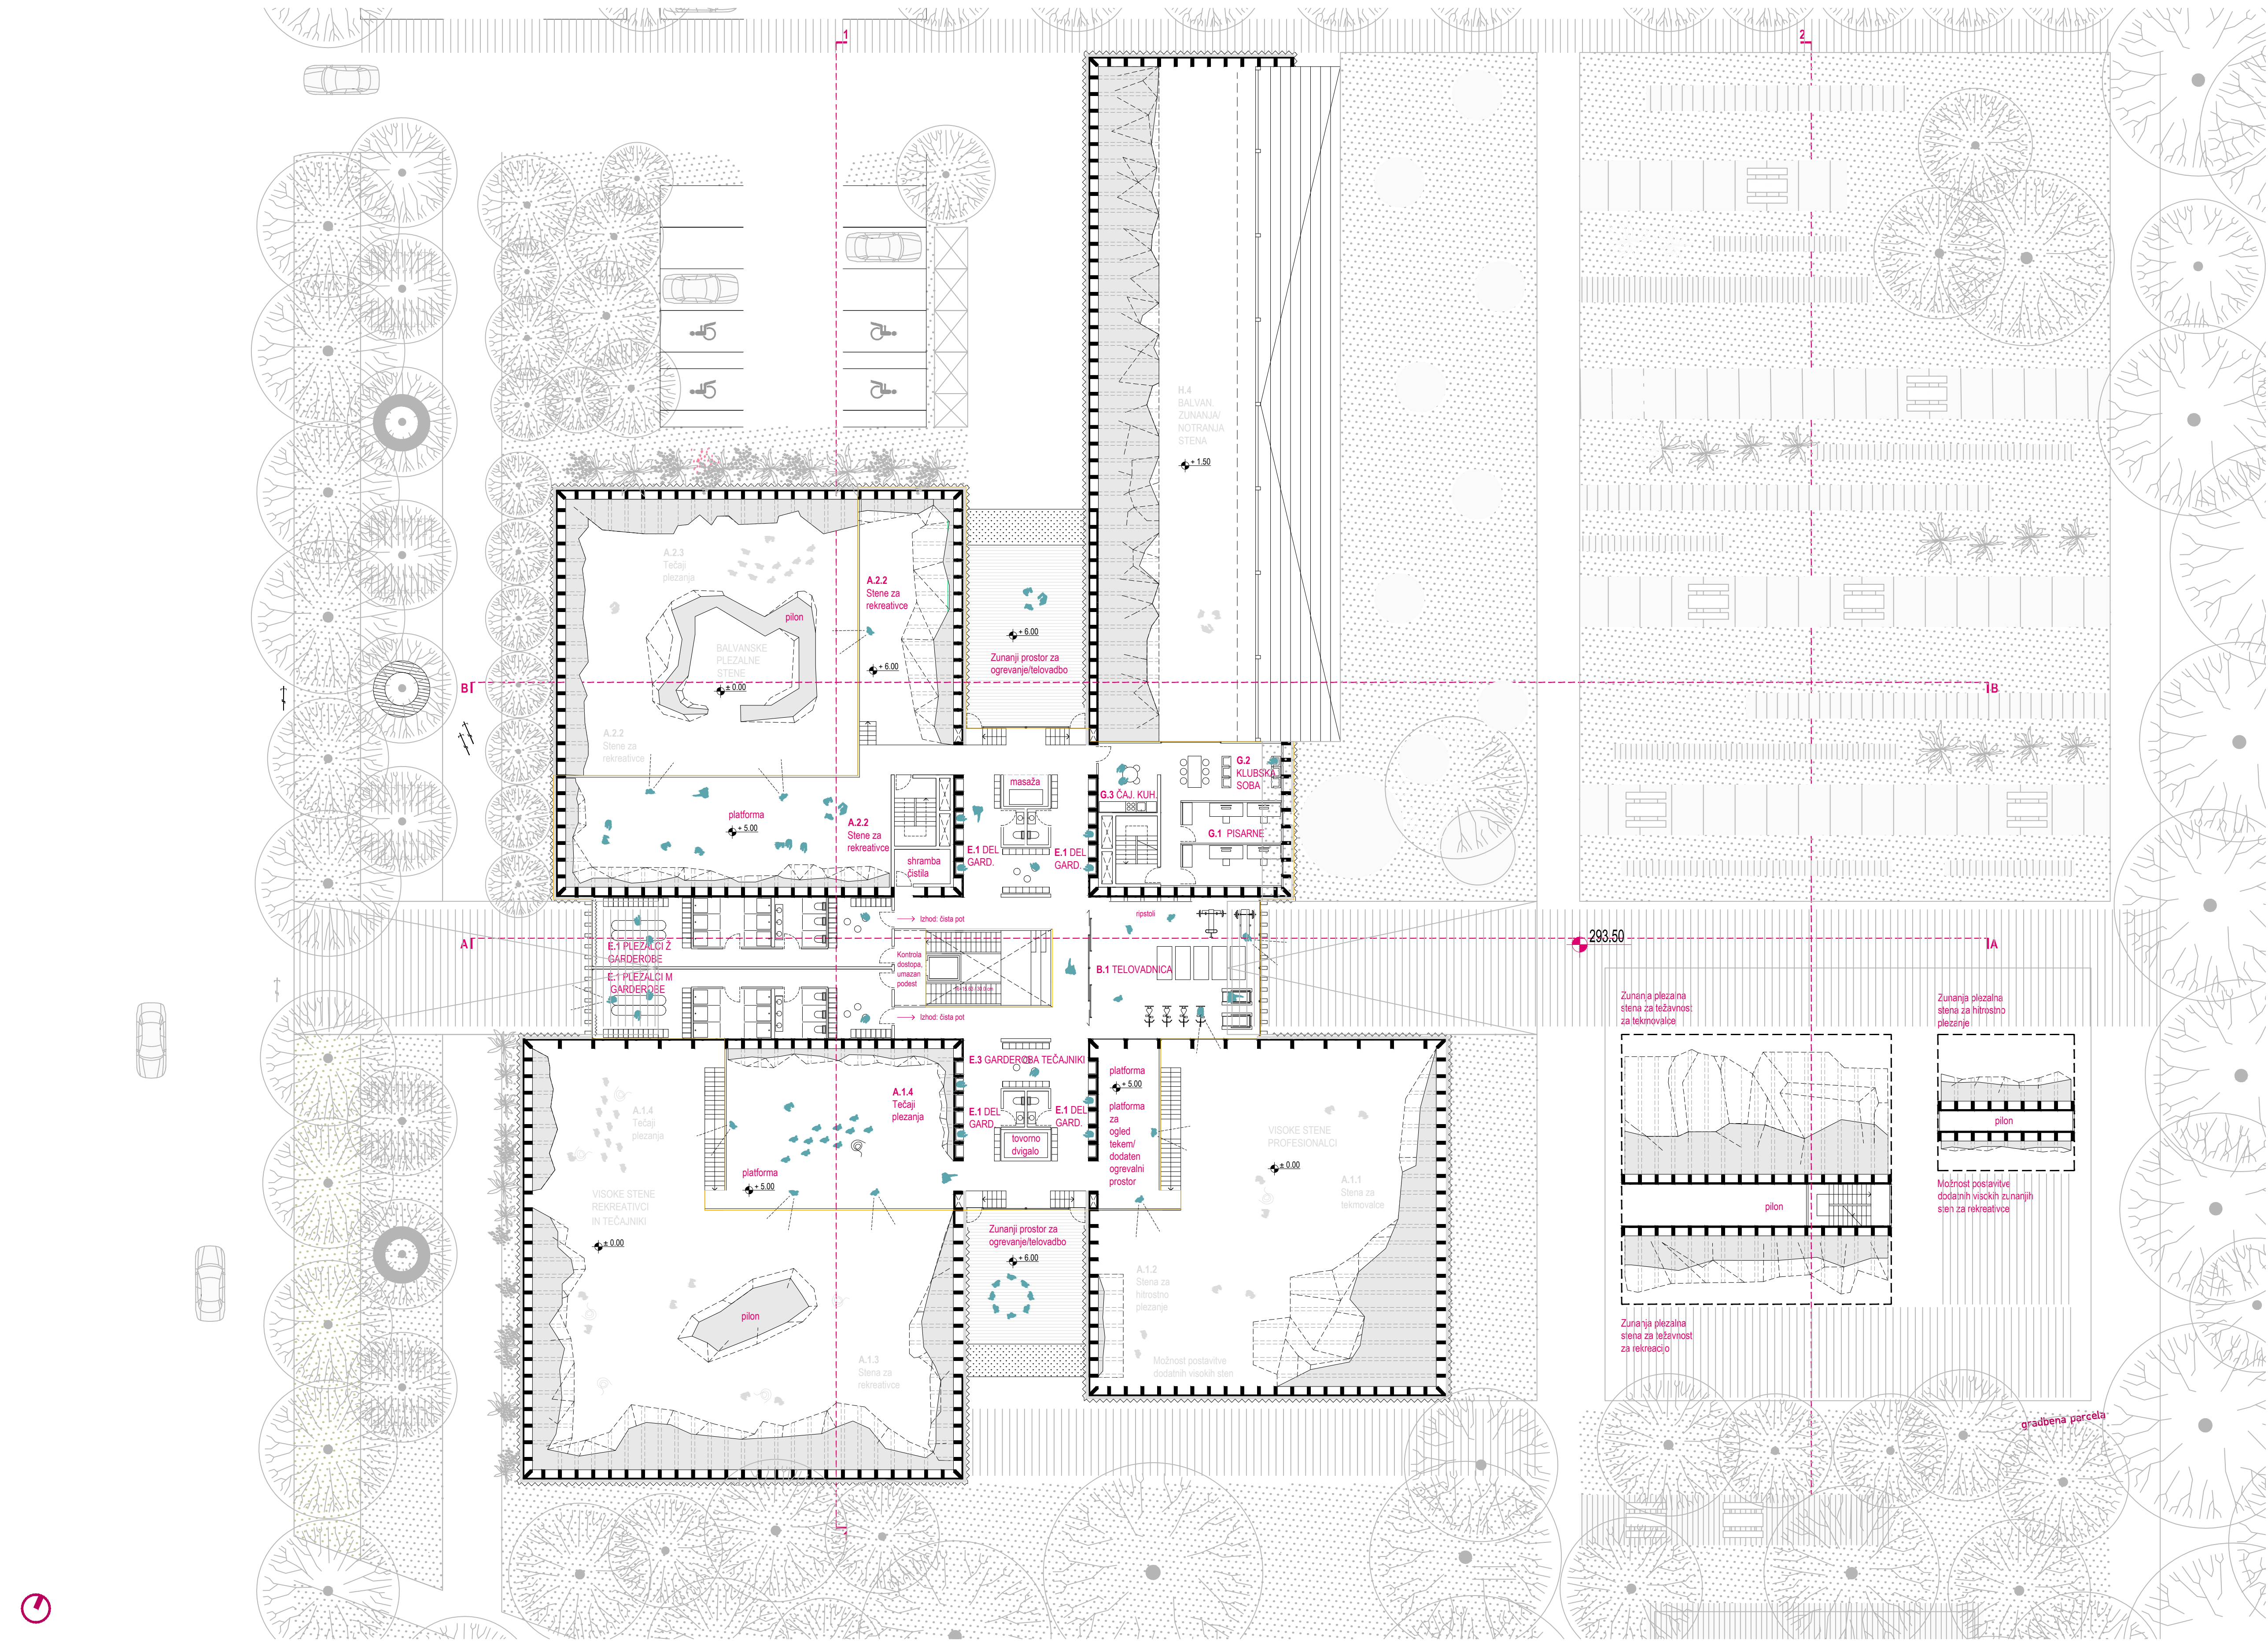


TLORIS NADSTROPJA, M 1:200

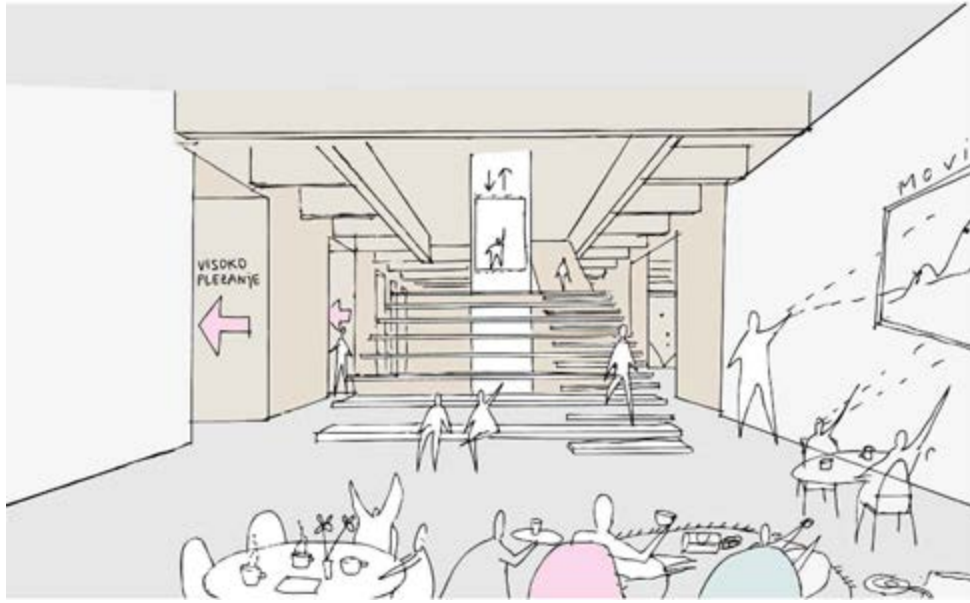

V KAVARNI SE ODVIJA POTOPIŠNO PREDAVANJE IZ HIMALAJE. STOPNIŠČE POSTANE TRIBUNA, KI JO OBISKOVALCI PO KONČANEM PLEZANJU V VEČERNIH URAH POČASI POLNUJO.




PRI VHODU NA RECEPCIJO DOBIM VSTOPNICE IN VSE INFORMACIJE O CENTRU. MEDTEM OPAZUJEM TEČAJ JOGE IN AKTIVNOSTI V DVORANI VISOKEGA PLEZANJA V OZADJU.

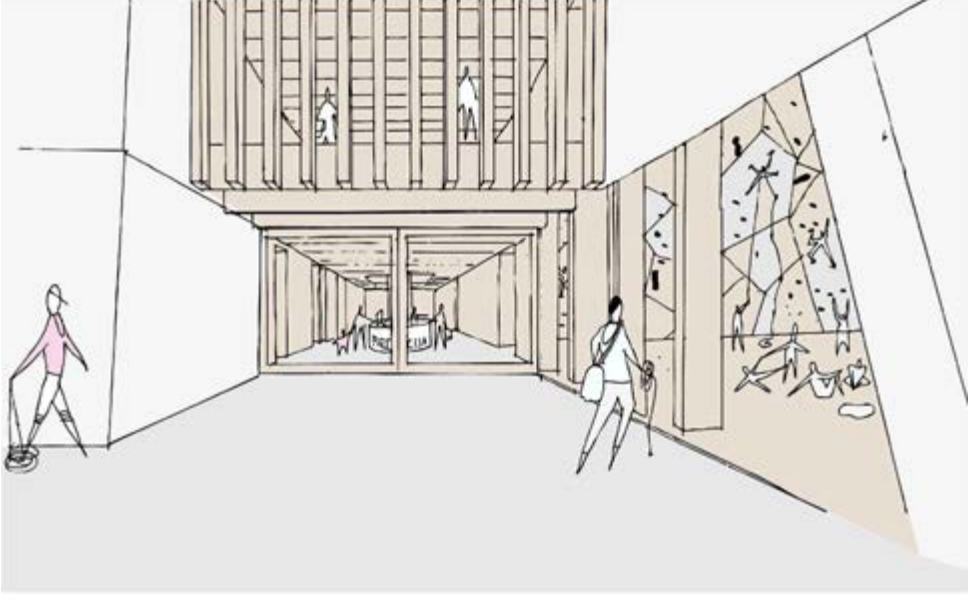


PRED VHODOM V CENTER ŽE VIDIM PRIJATELJE, KI JIM USPEVAJO PRVI PODVIGI NA VISOKI PLEZALNI STENI V DVORANI ZA REKREATIVNO PLEZANJE.




MED OGREVANJEM V 1. NADSTROPJU LAHKO SPREMLJAM PRIPRAVE NA DRŽAVNO TEKMOVANJE TAKO NA ZUNANJH STENAH KOT V DVORANI ZA PROFESIONALNO VISOKO PLEZANJE.

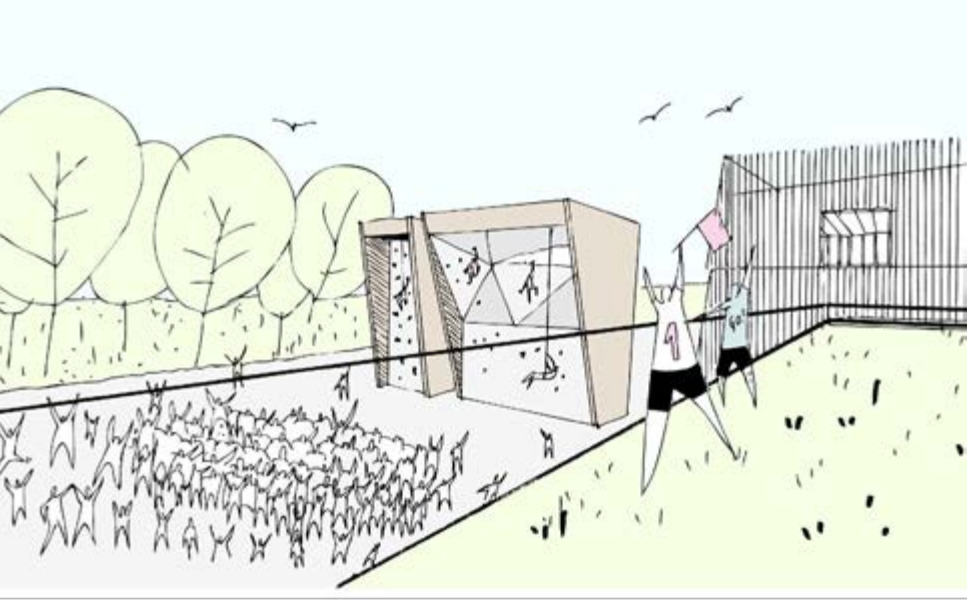

OGLED FINALA SVETOVNEGA PRVENSTVA IZ STREHE BALVANŠKE ZUNANJE DVORANE JE DOŽIVETJE IZ NOVE ATRAKTIVNE PERSPEKTIVE IN OBogatitev IZKUŠNJE OBISKOVALCA.

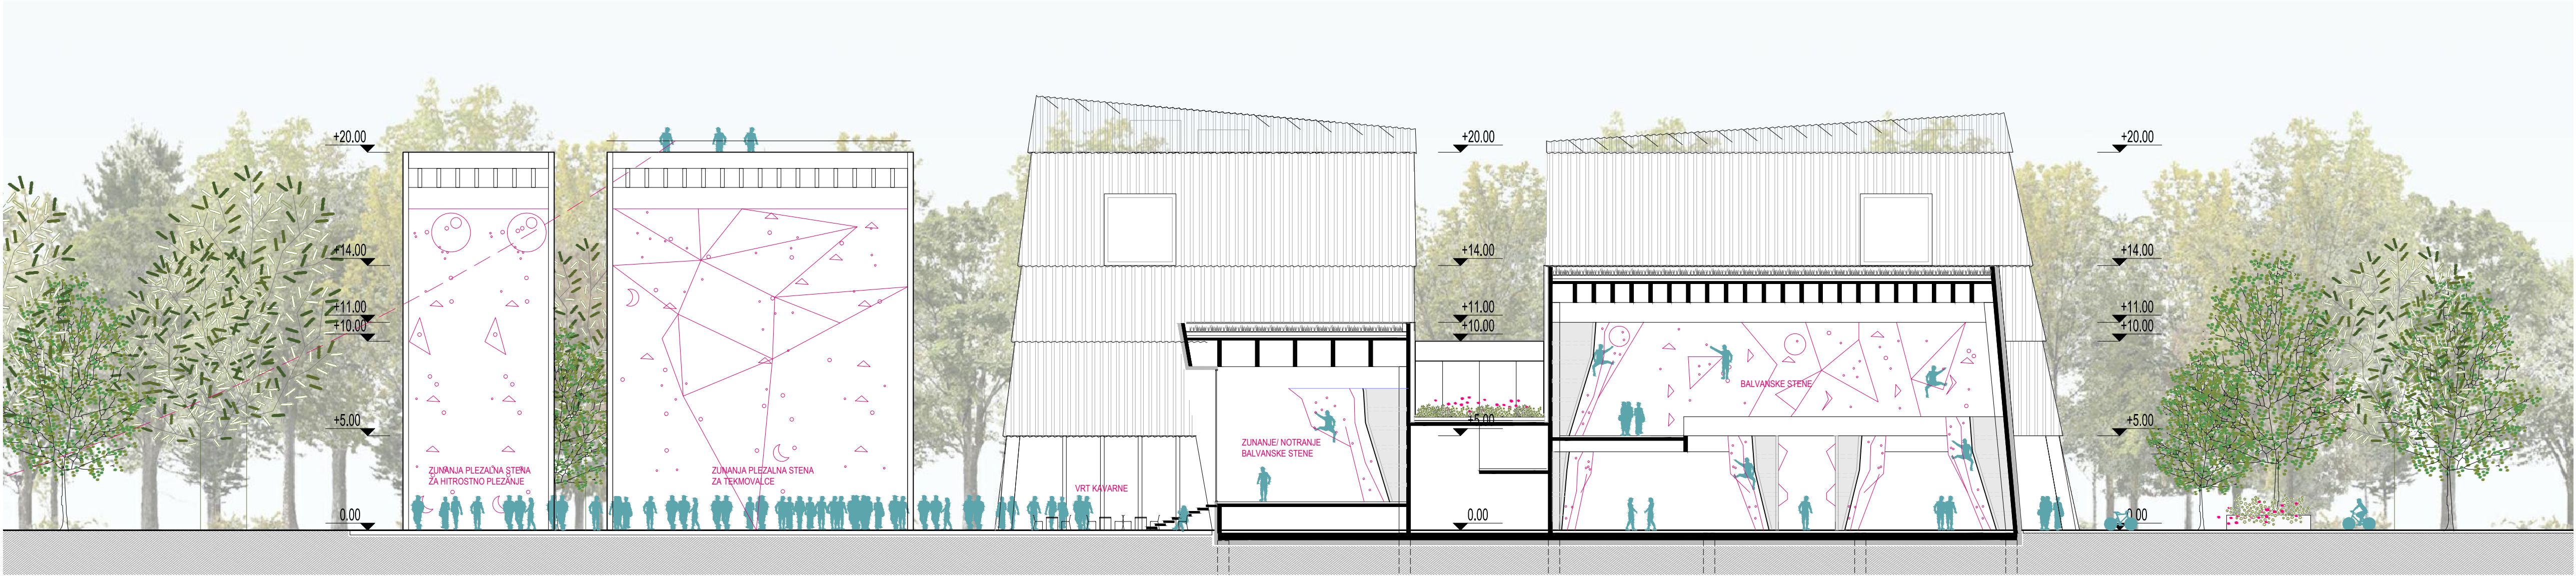

PREČNI PREREZ B-B, M 1:200

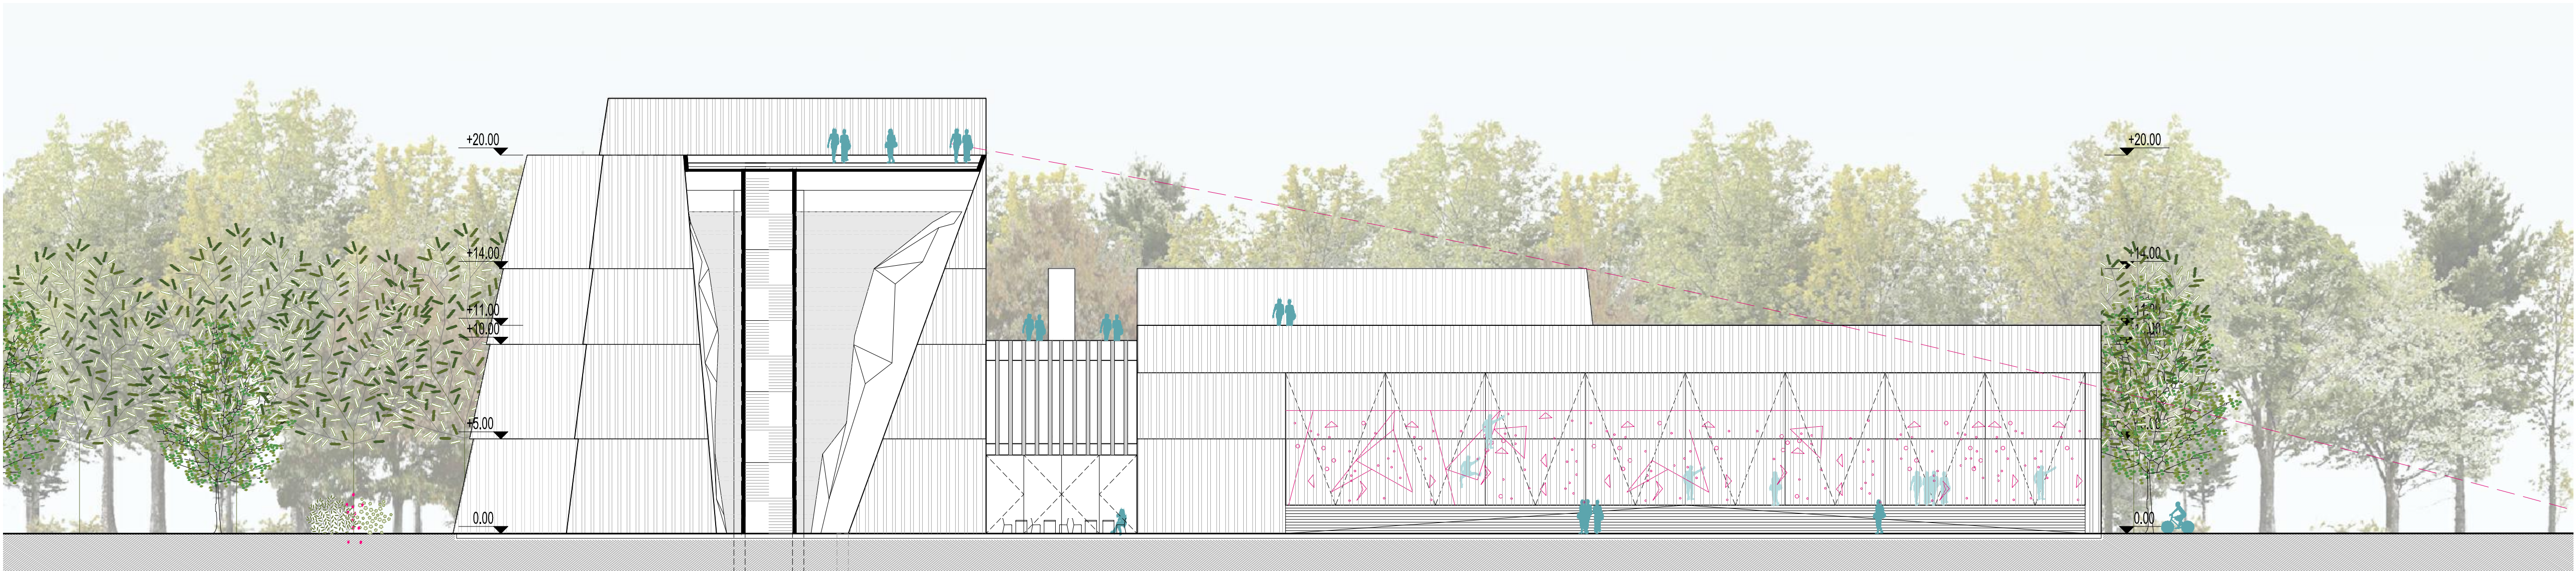

VZDOLŽNI PREREZ 2-2, M 1:200