


AKSONOMETRIČNI PRIKAZ NATEČAJNIH OBMOČIJ IZ ZAHODNE SMERI M 1:500


JAVNI PROJEKTNI NATEČAJ ZA ISTRSKI KULTURNI CENTER IZOLA IN IDEJNI NATEČAJ ZA UREDITEV RAZŠIRJENEGA OBMOČJA OPPN IPA 3

**Istrski kulturni center Izola je...** ...odprt javni prostor med obalno promenado in mestnim bulvarjem, ki ne deluje le kot generator vsebin, ampak predvsem kot povezovalec skupnosti, spodbujevalec kreativnih procesov in okno v brezmejne horizonte.

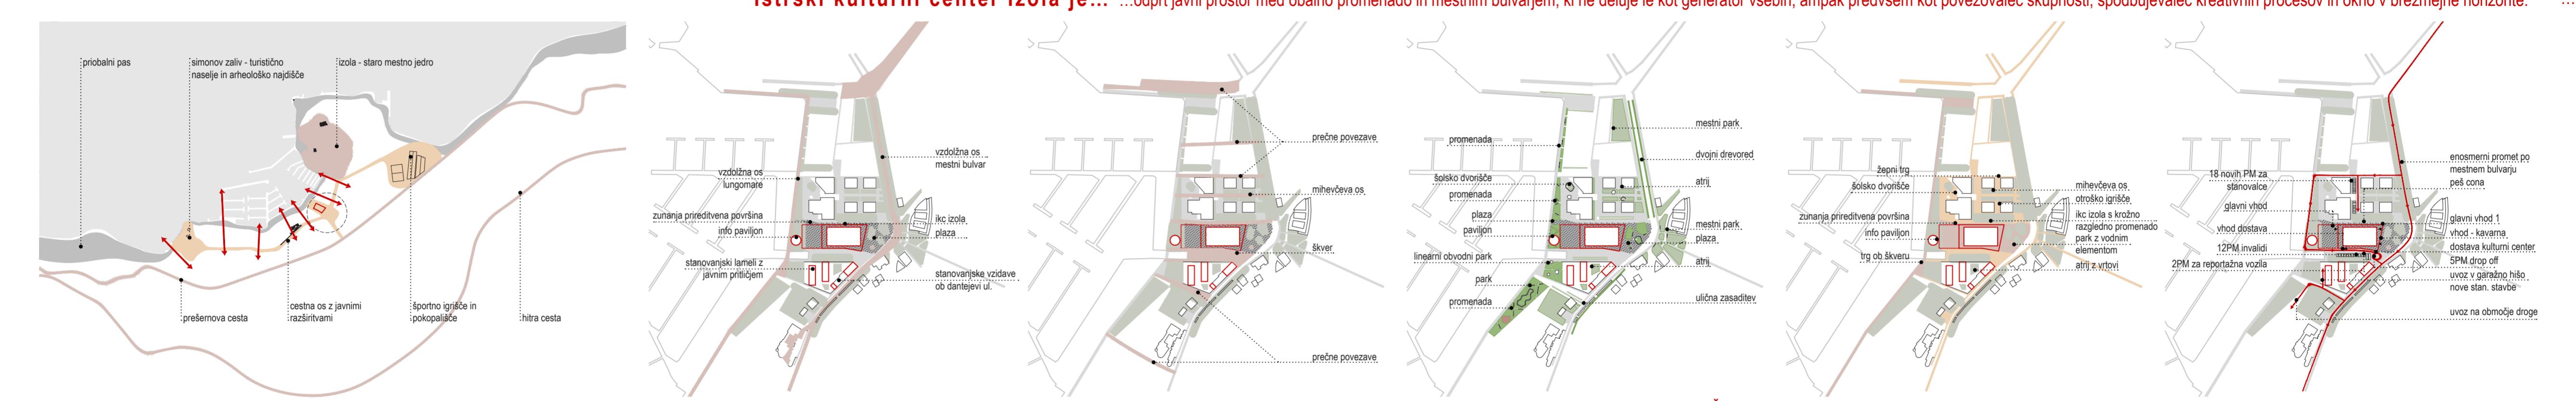


...generator razvoja vzdolžnih mestnih osi: obalne promenade z linearnim parkom in mestnega bulvarja z drevoredi.


...povezovalec med mestom in morjem, ki na novo osmisli obstoječe prečne povezave na območju Droege, Škvera, stanovanjskih blokov arh. Mihevca in Lonke.

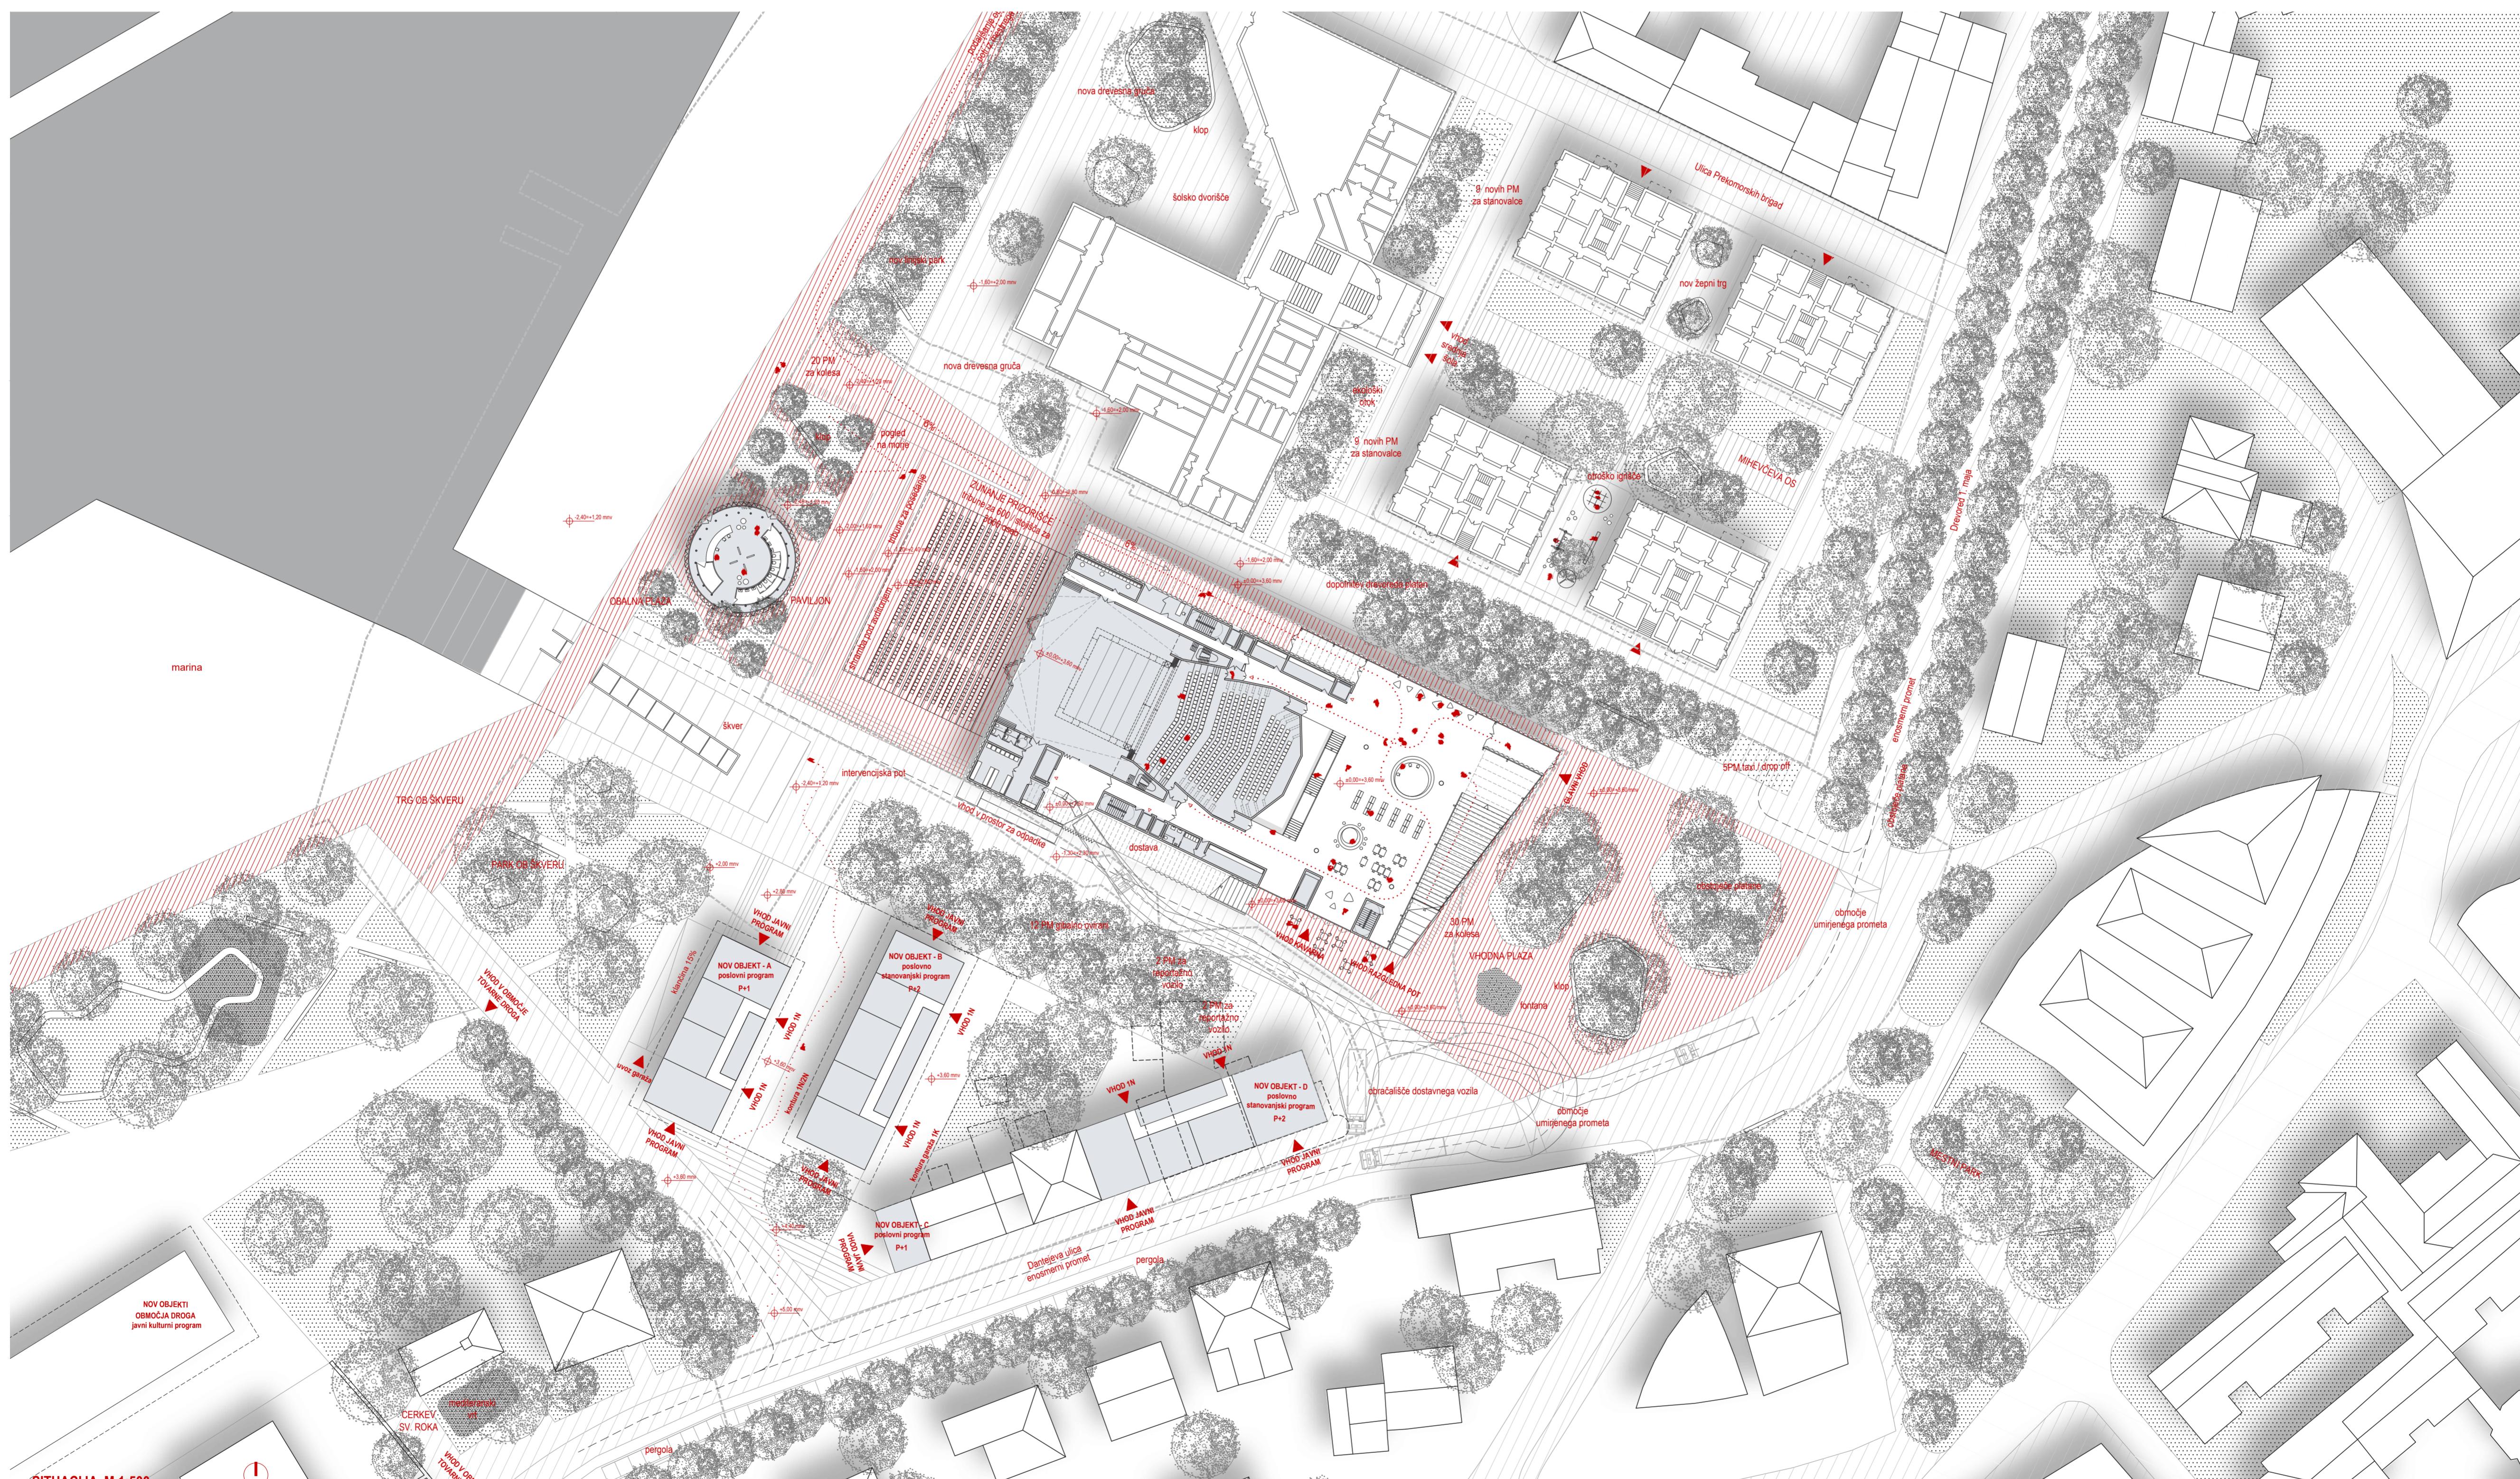


SITUACIJA M 1:500

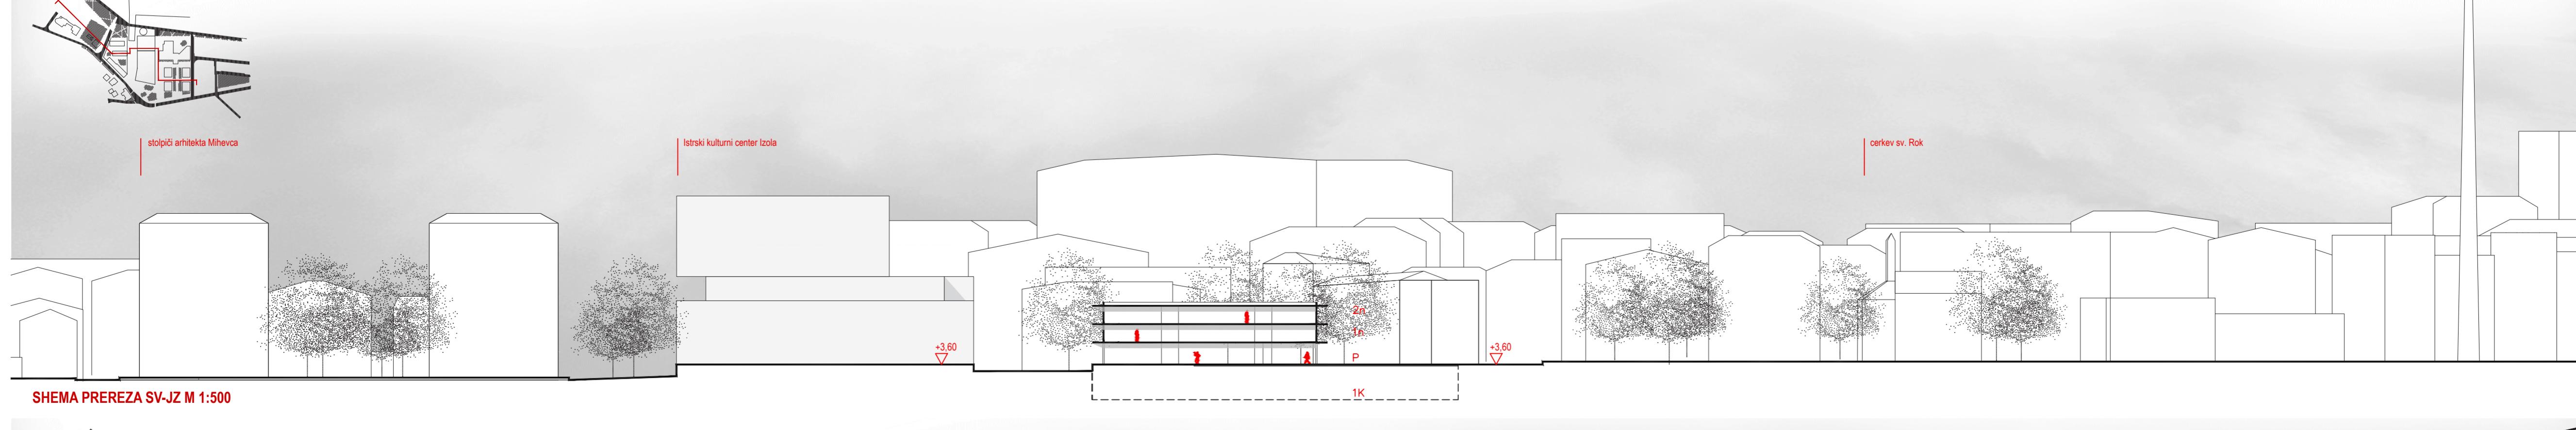

SHEMA PREREZA SV-JZ M 1:500

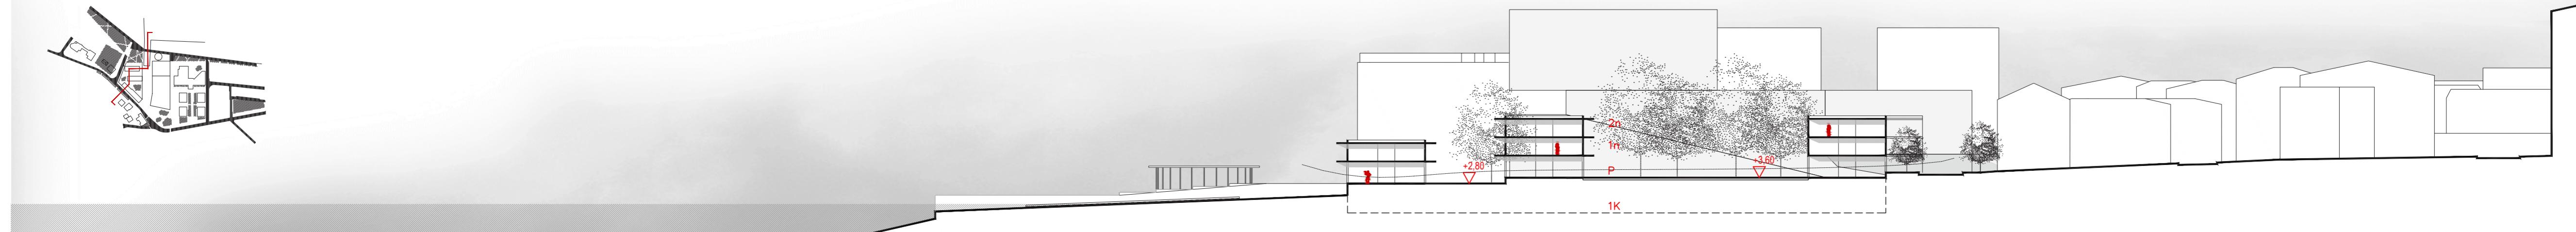


SHEMA PREREZA SZ-JV M 1:500

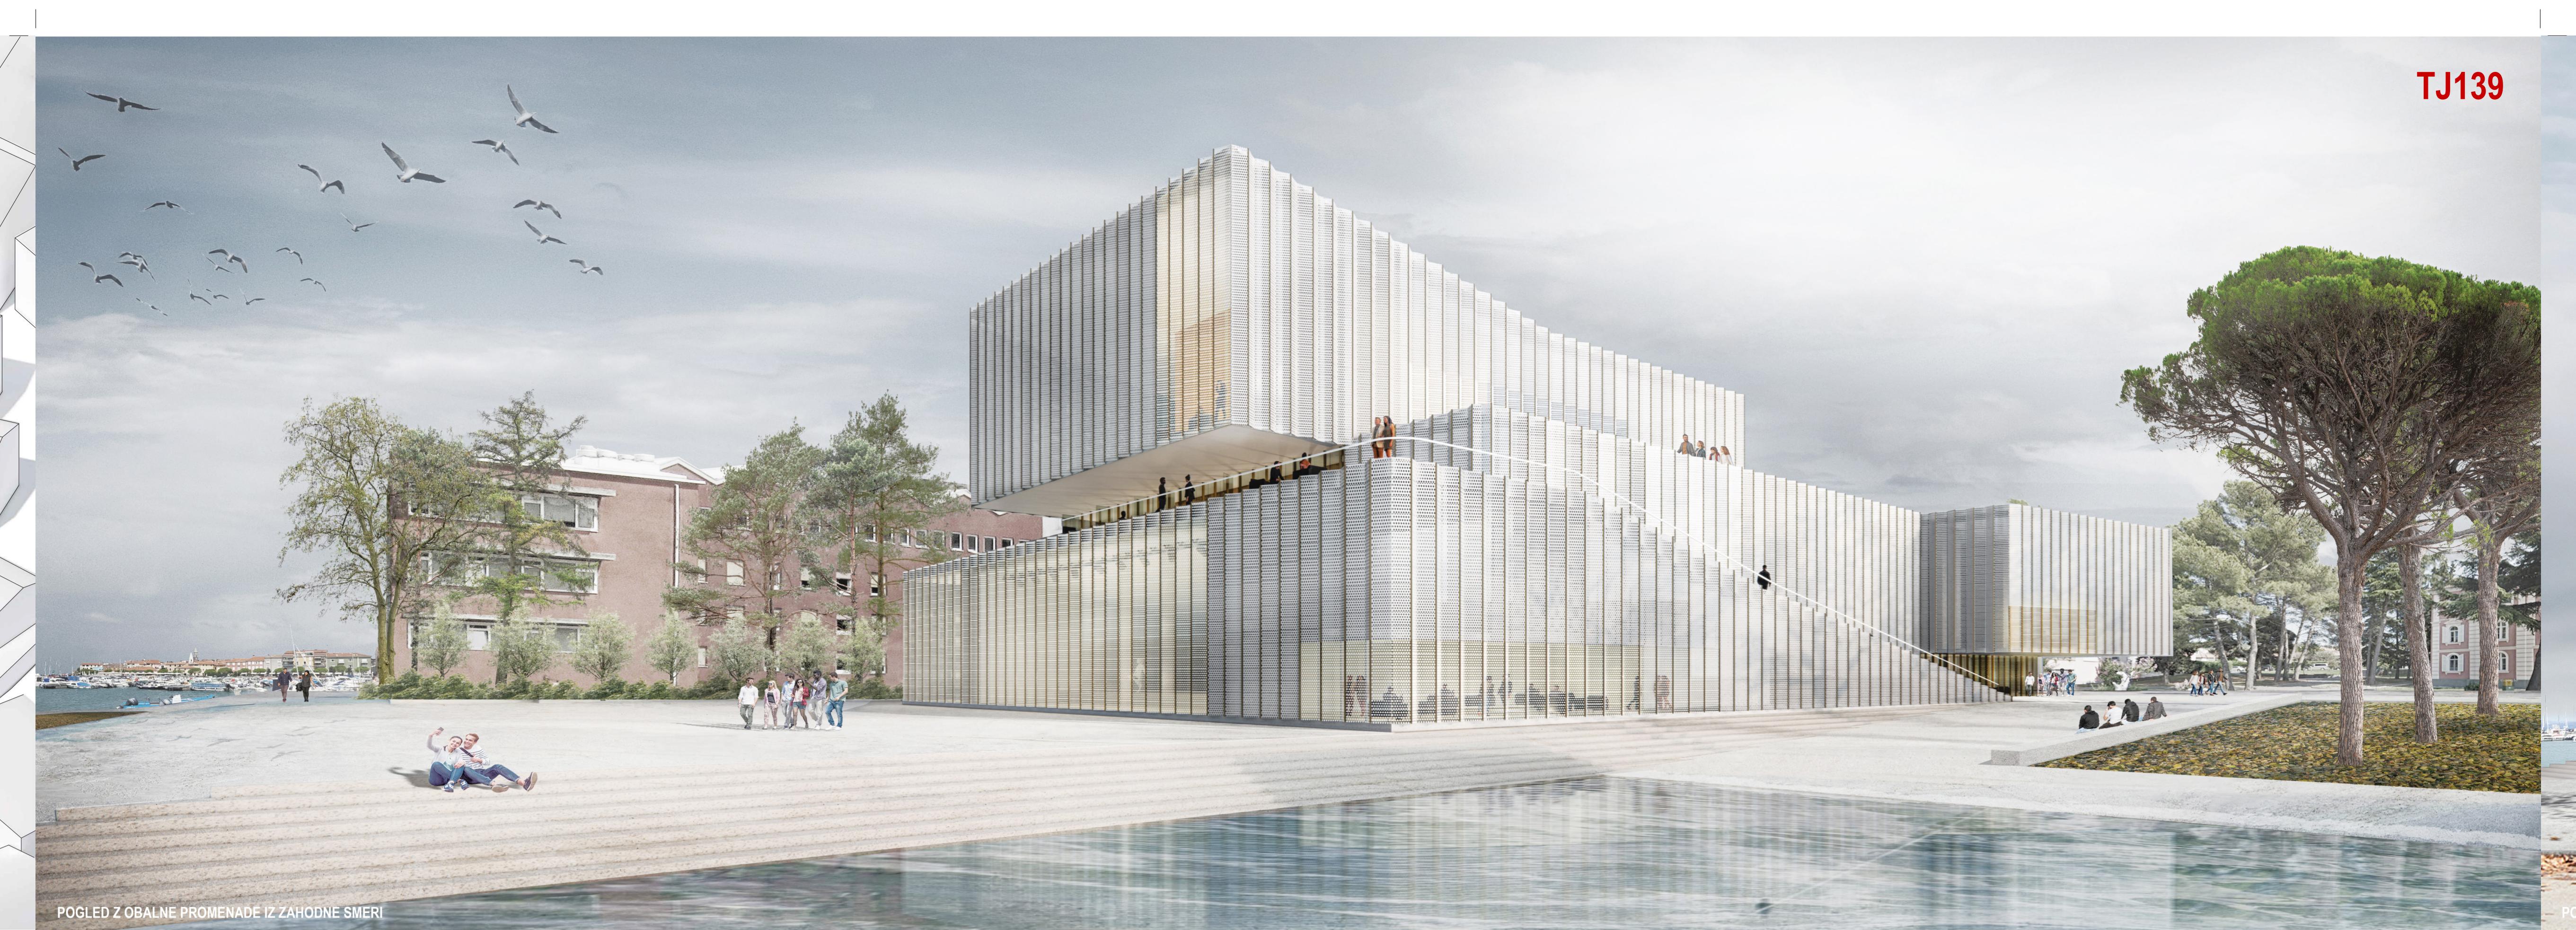



### Istrski kulturni center Izola je...





...nova tipologija sodobnega kulturnega centra kot prehodnega objekta, odprtga na vse štiri strani, ki vzpostavlja serijo javnih prostorov ter jih poveže z notranjostjo in popelje preko vseh etaz objekta do strešne terase z razgledom na mesto in morje.

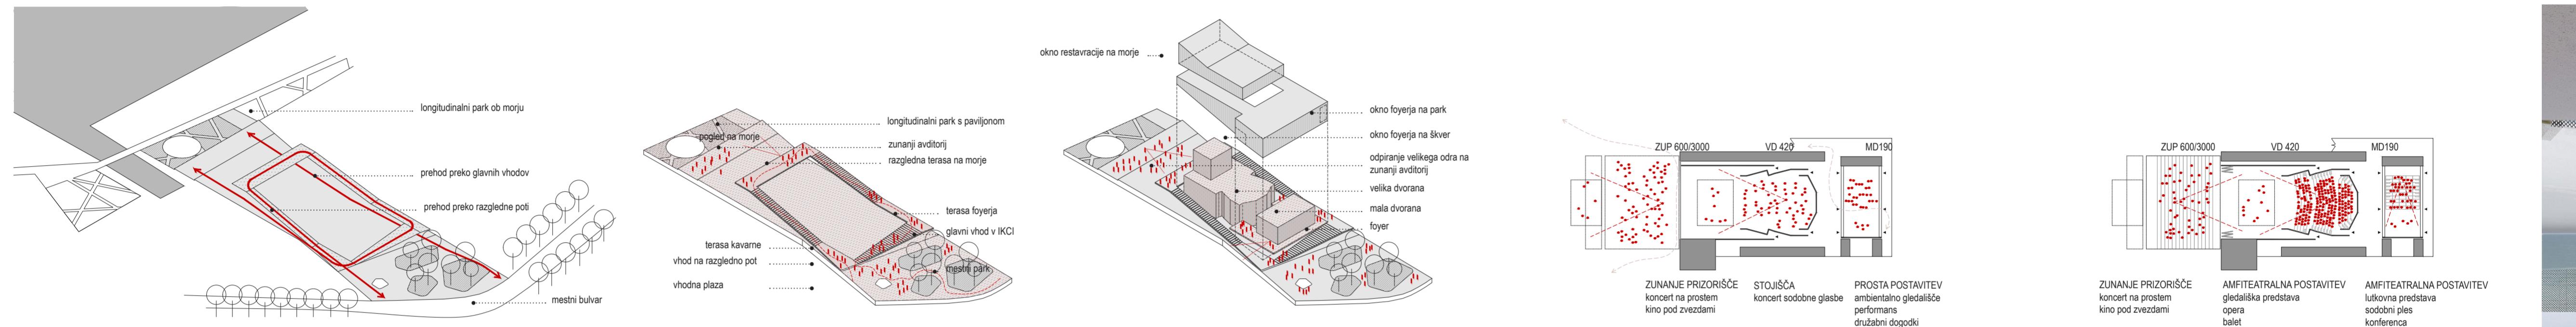


...krožna razgledna pot kot platforma družabnega življenja, ki povezuje in prepleta prostore druženja, uprizarjanja, prostore navdiha, prostore refleksije in prostore srečevanja.



...vključujuč in prilagodljiv prostor, ki umesti znotraj krožne razgledne poti veliko dvorano odprto na morje in malo dvorano odprto na foyer s pogledom na mestni park.

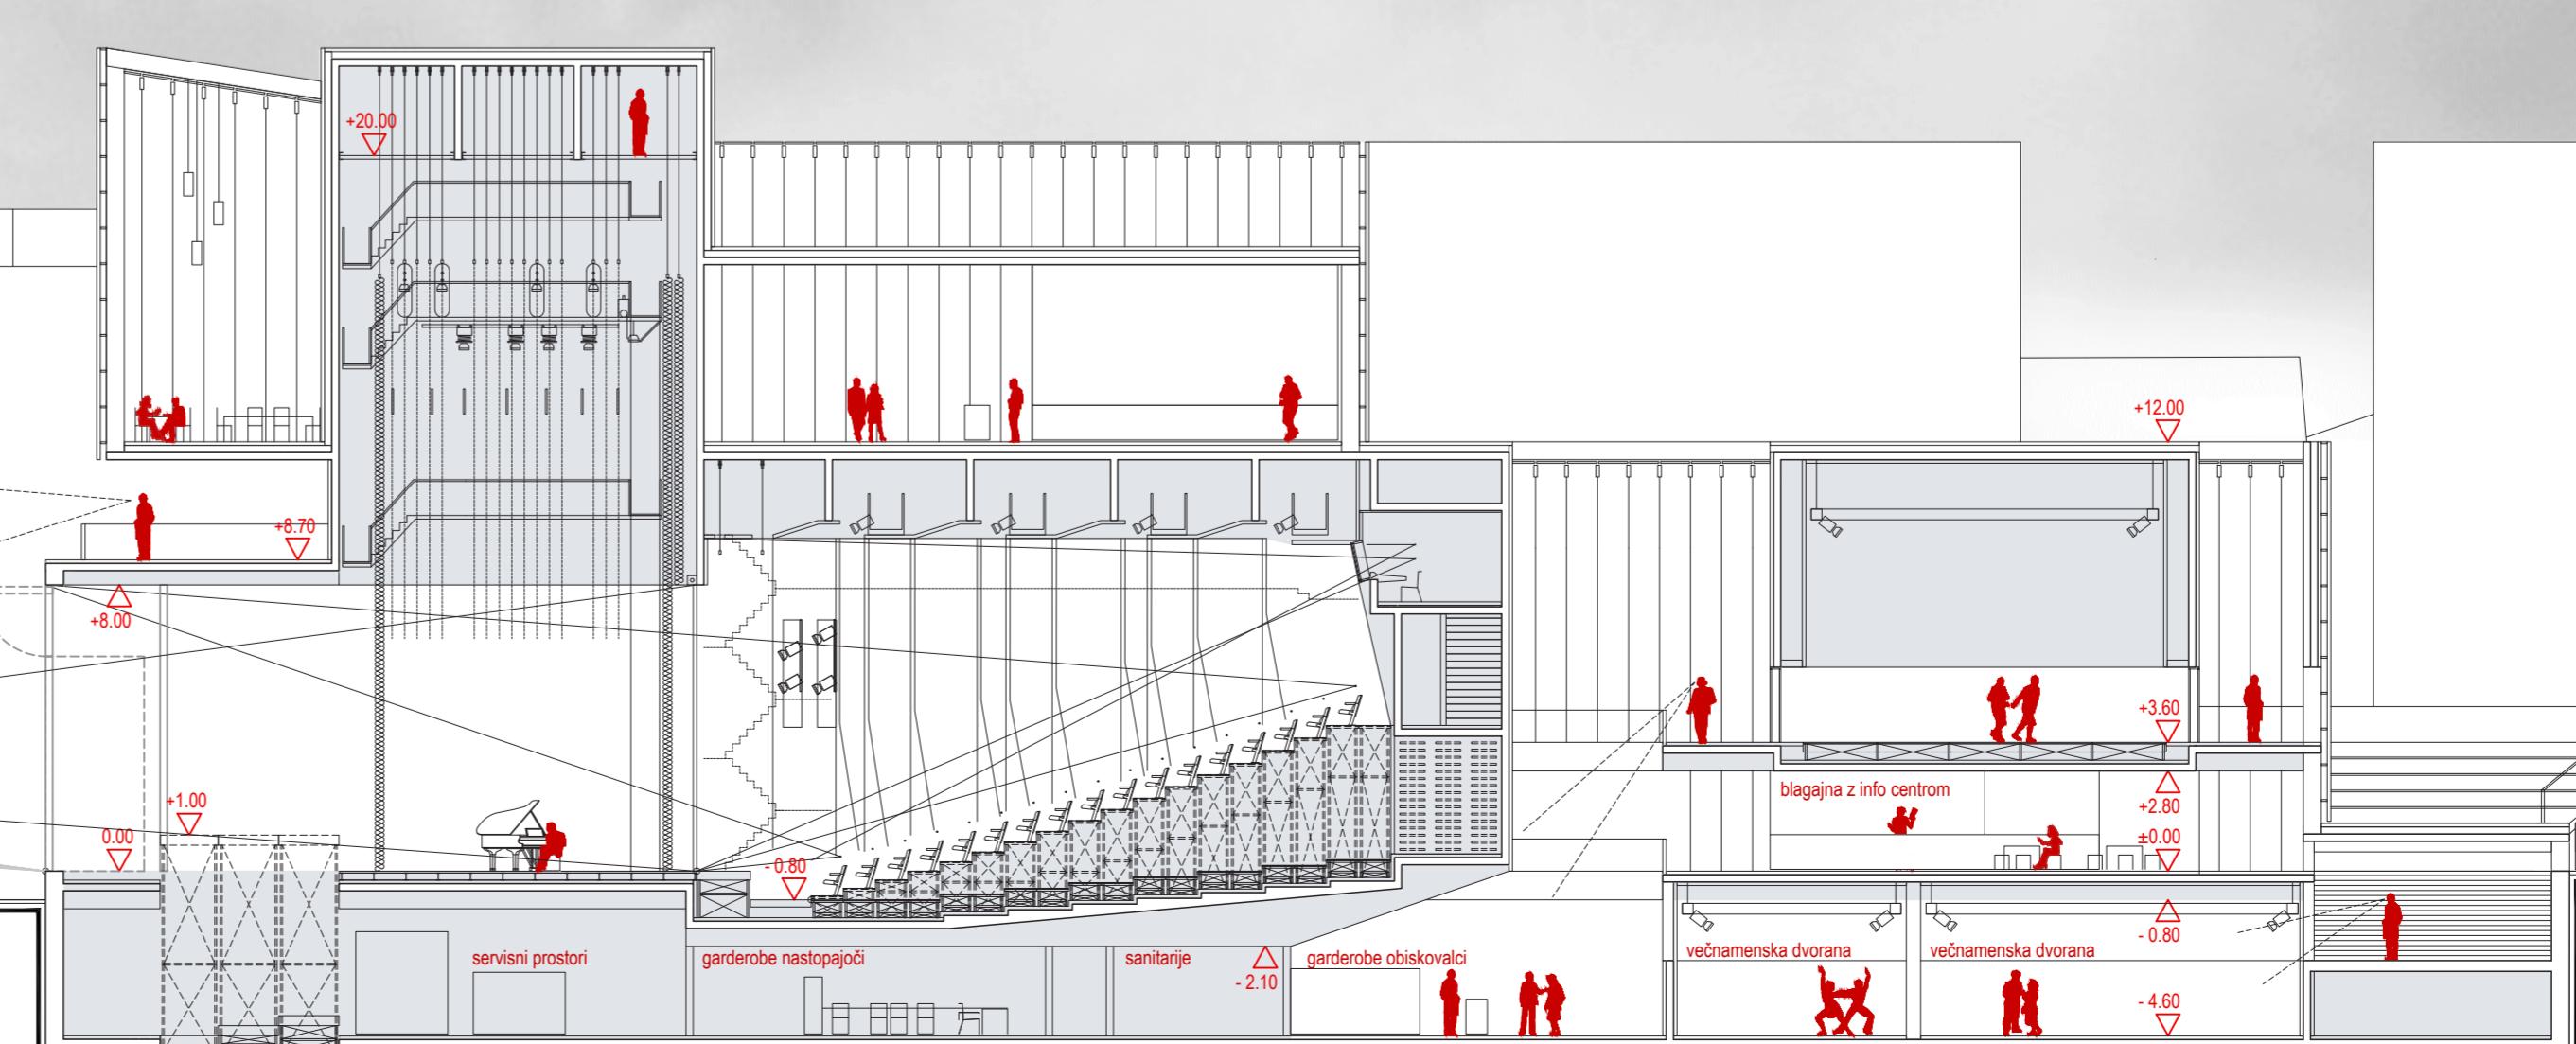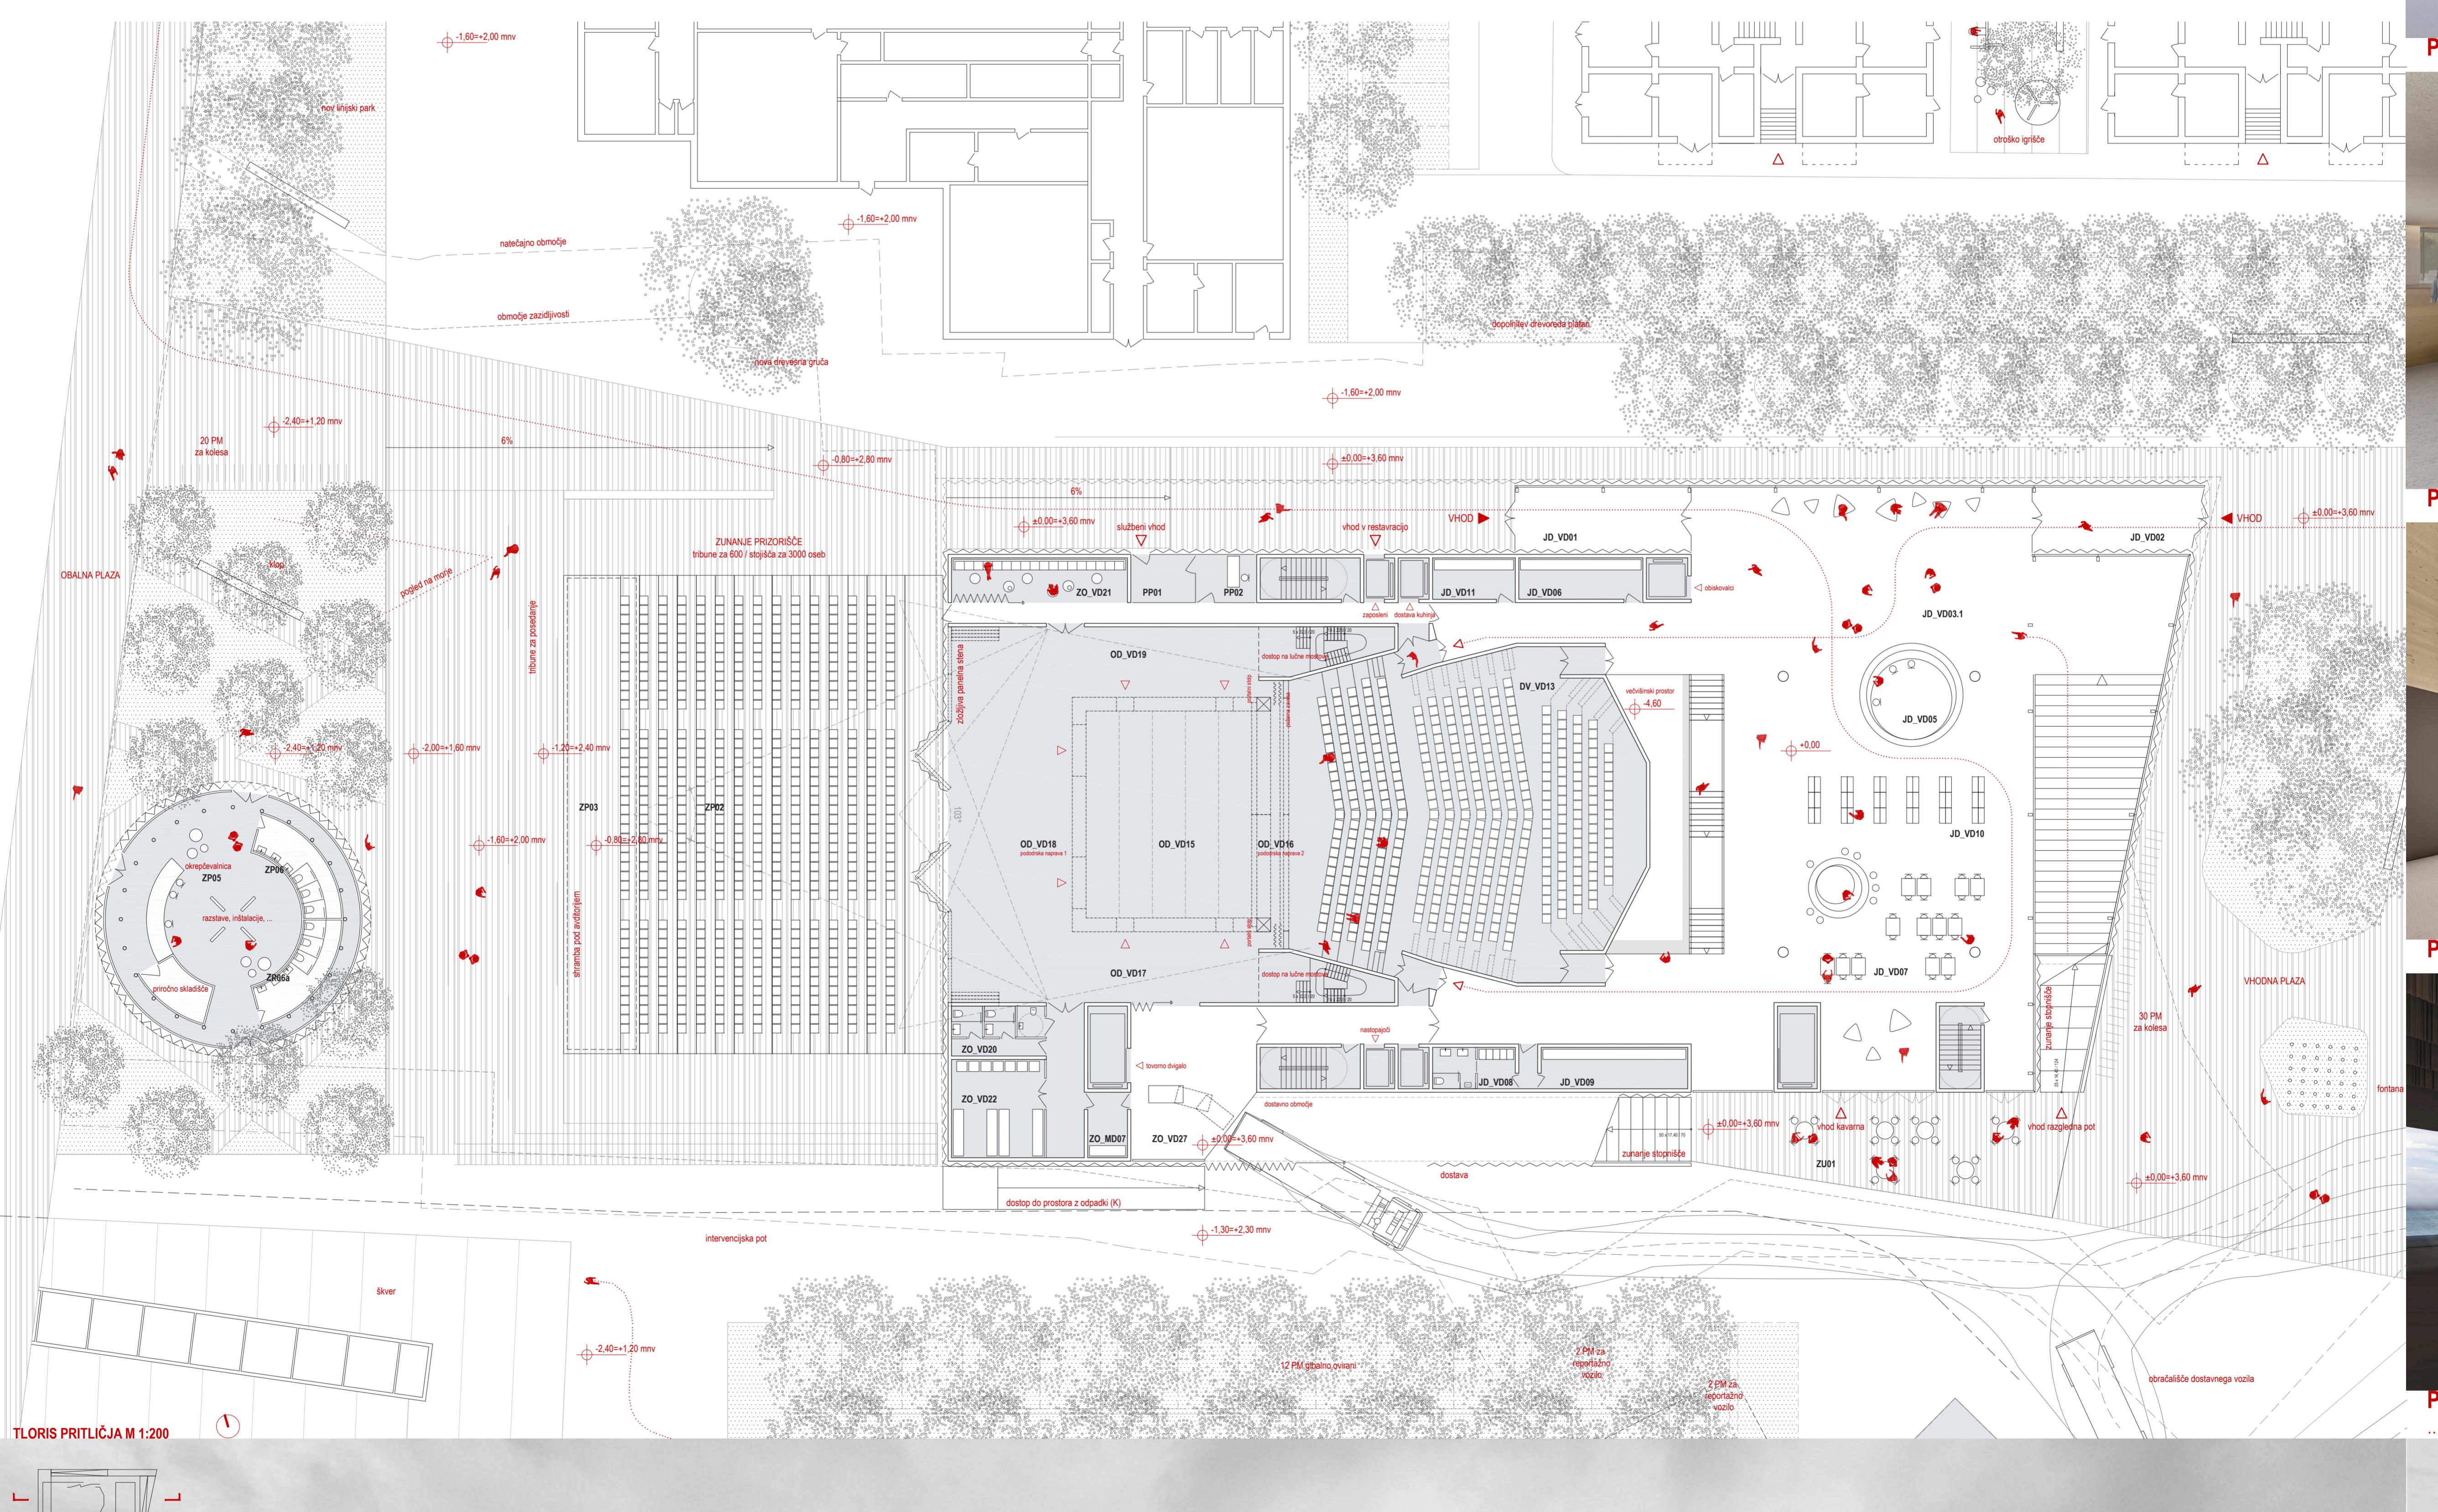

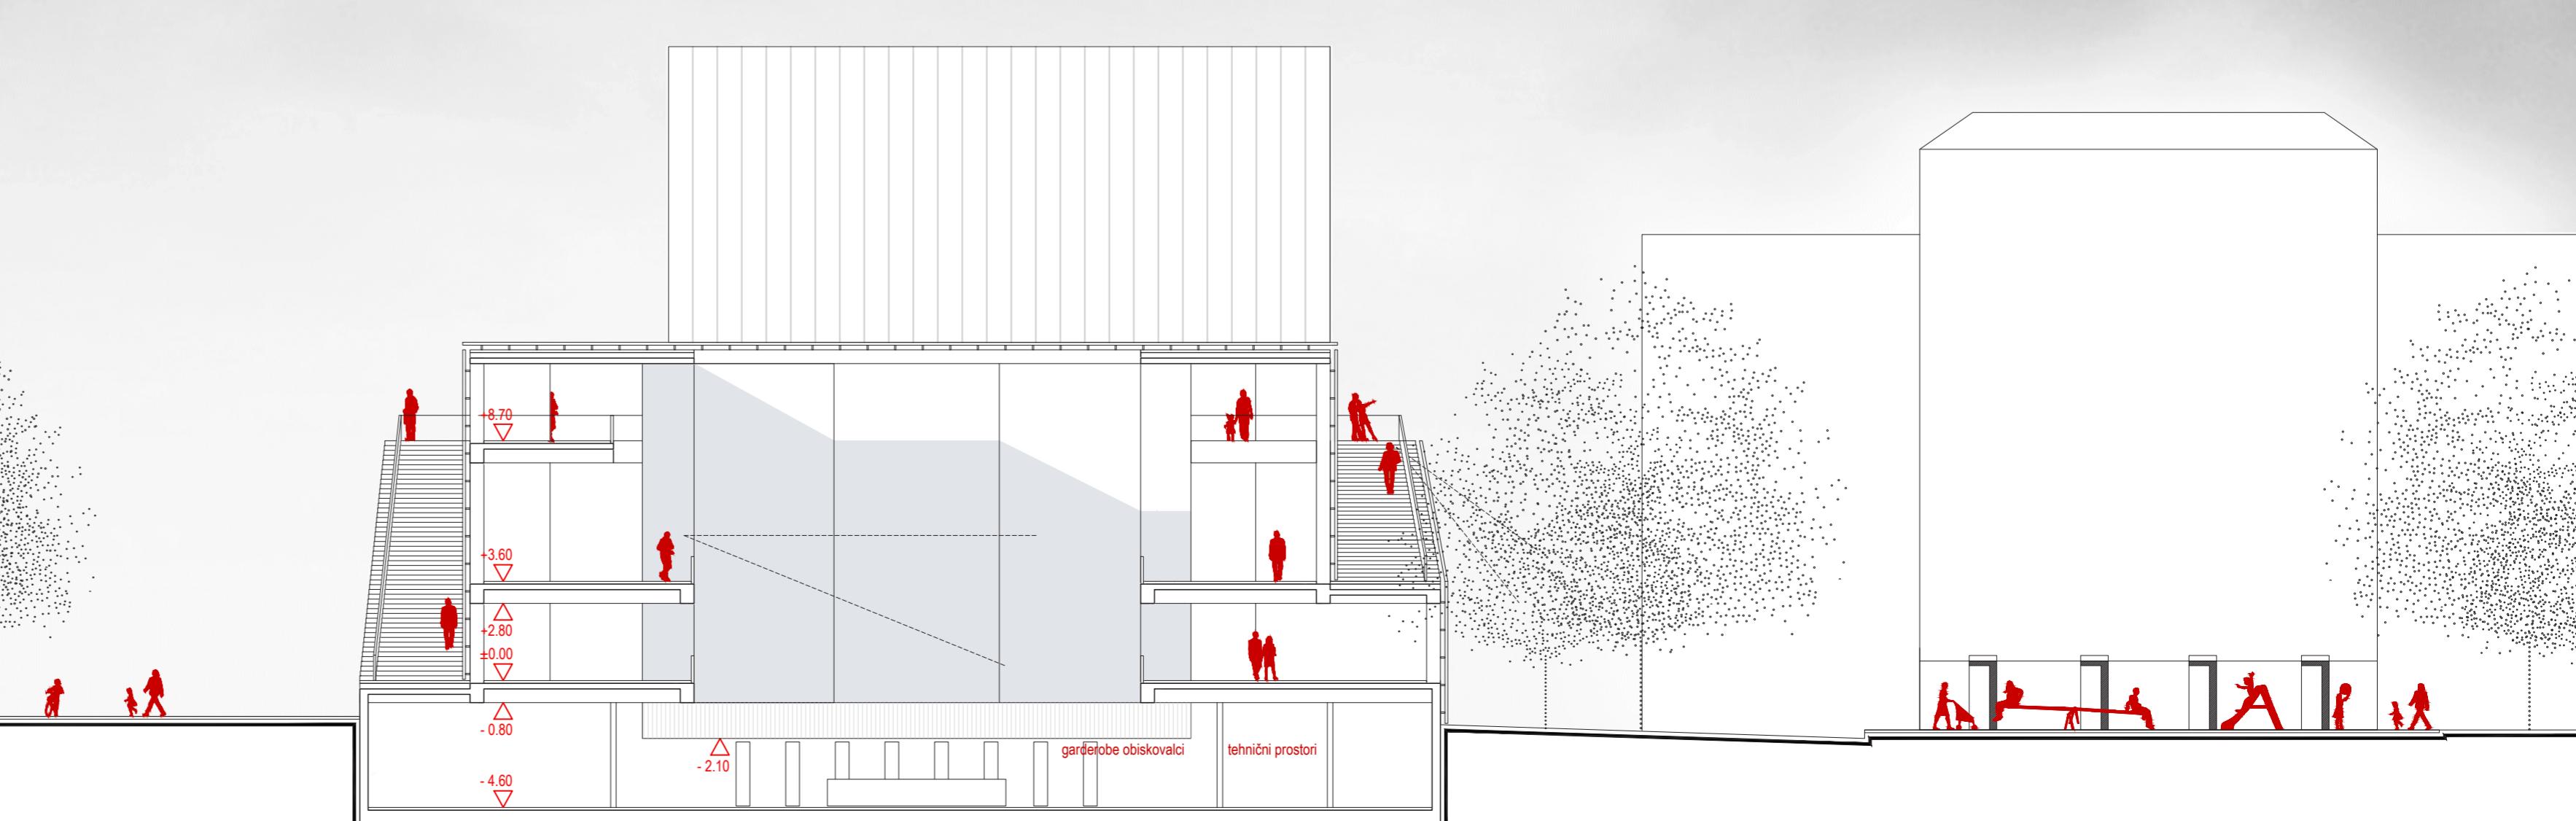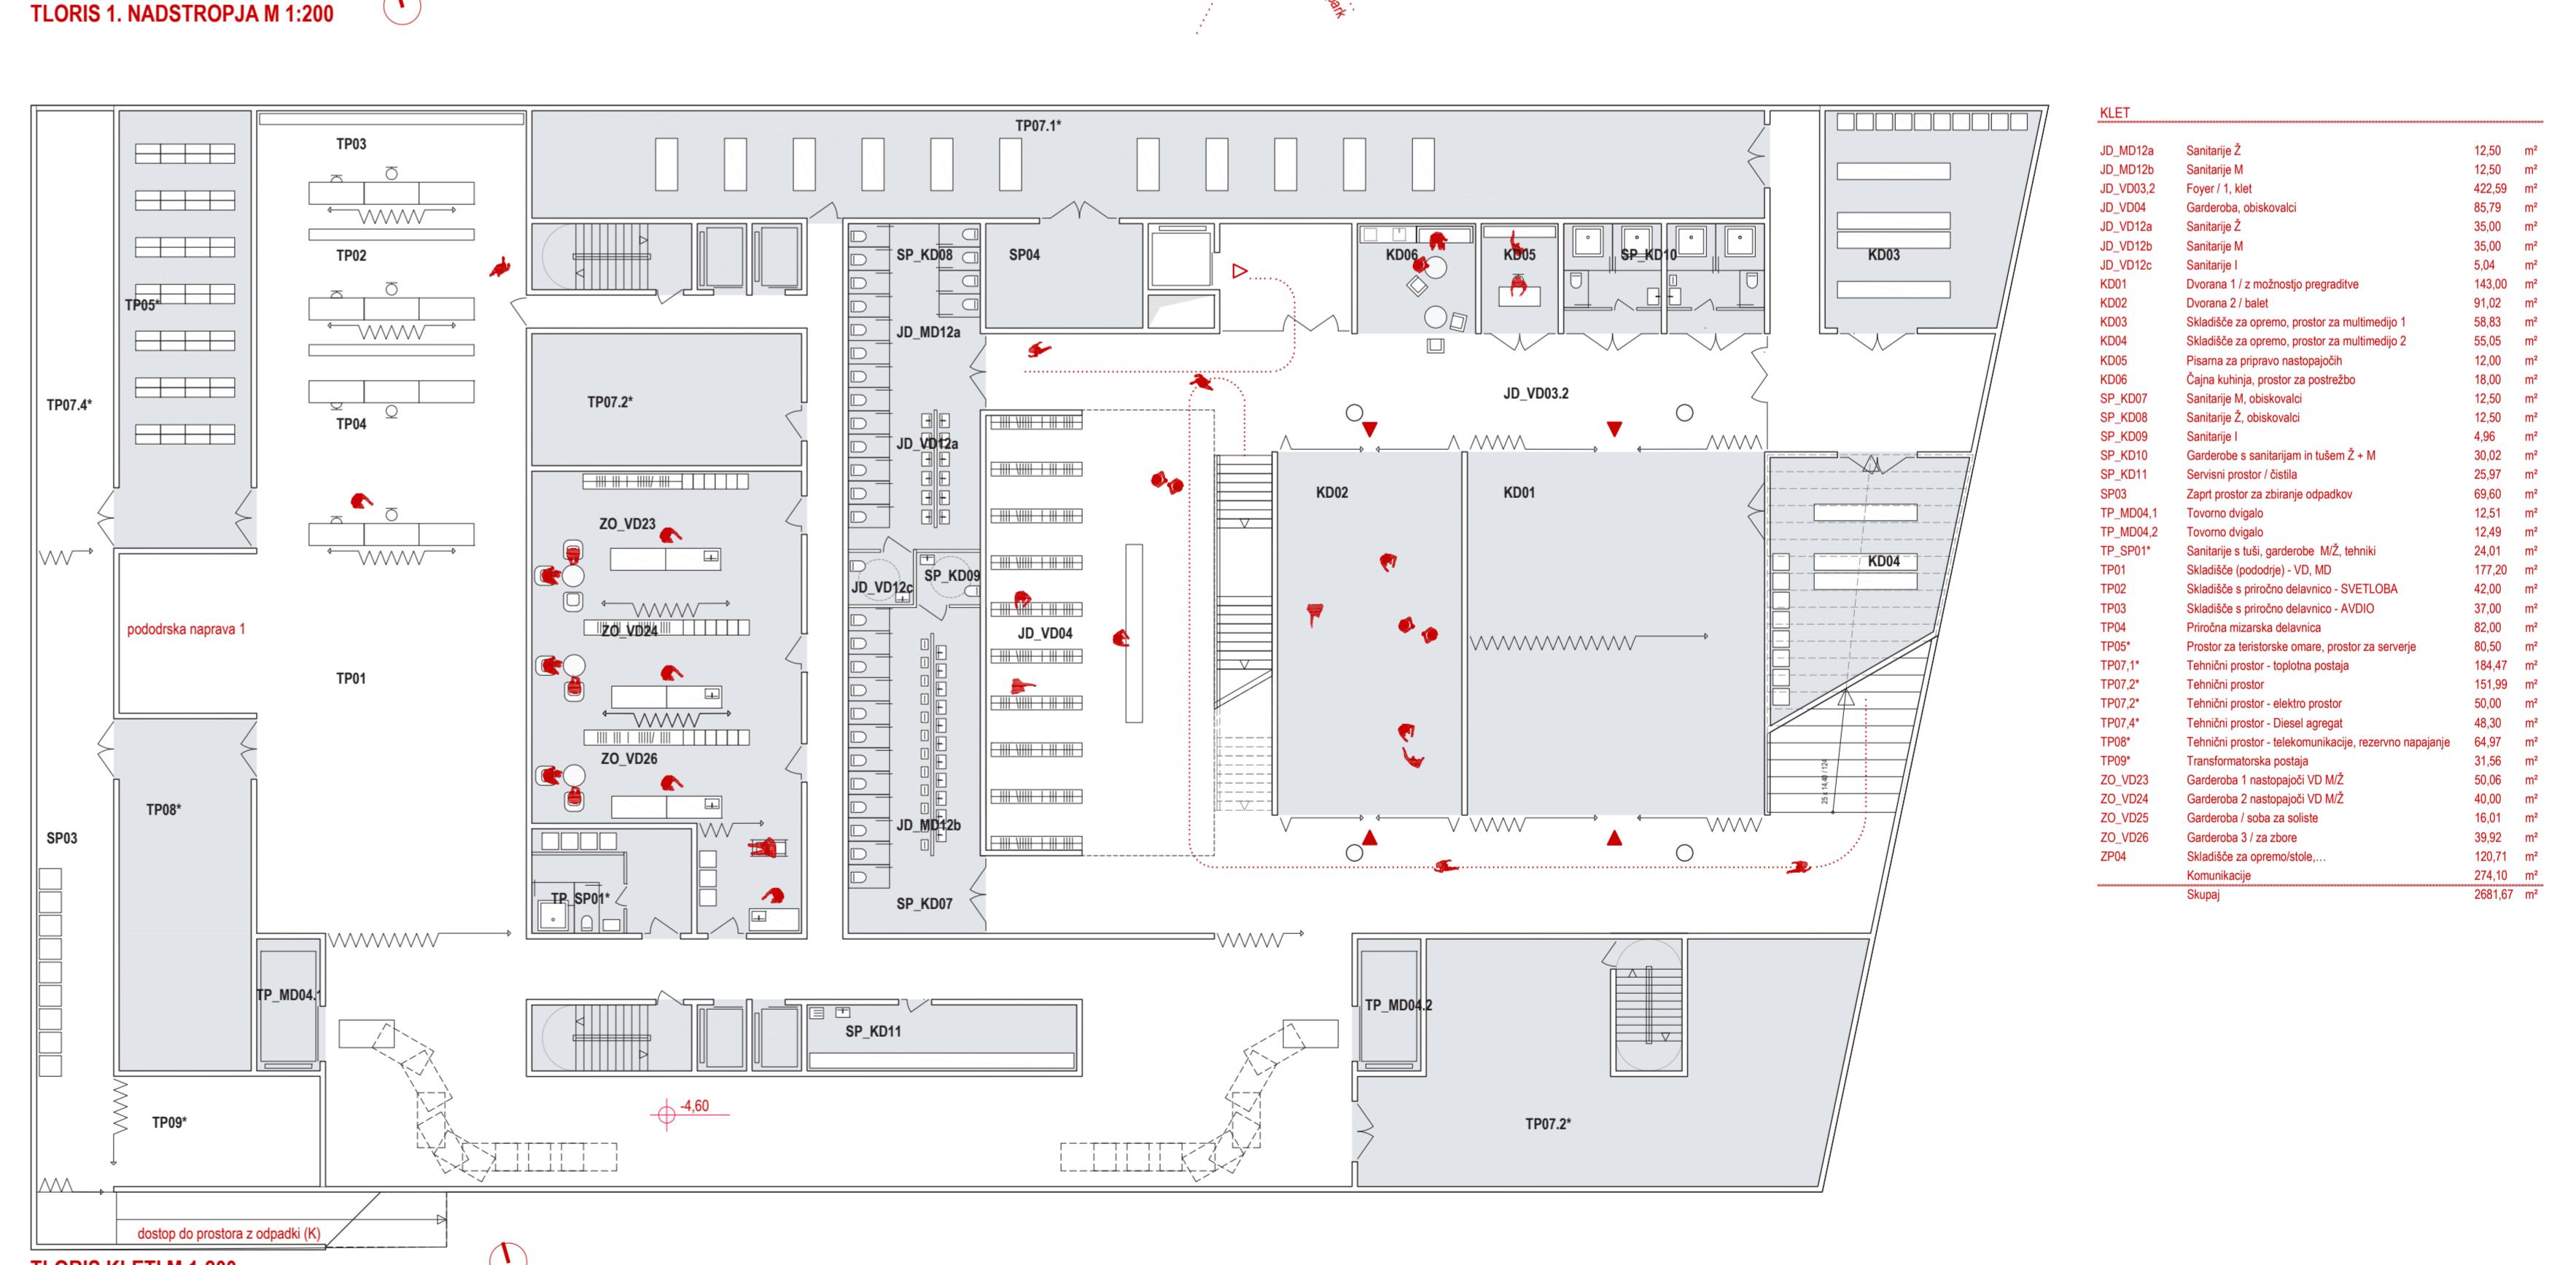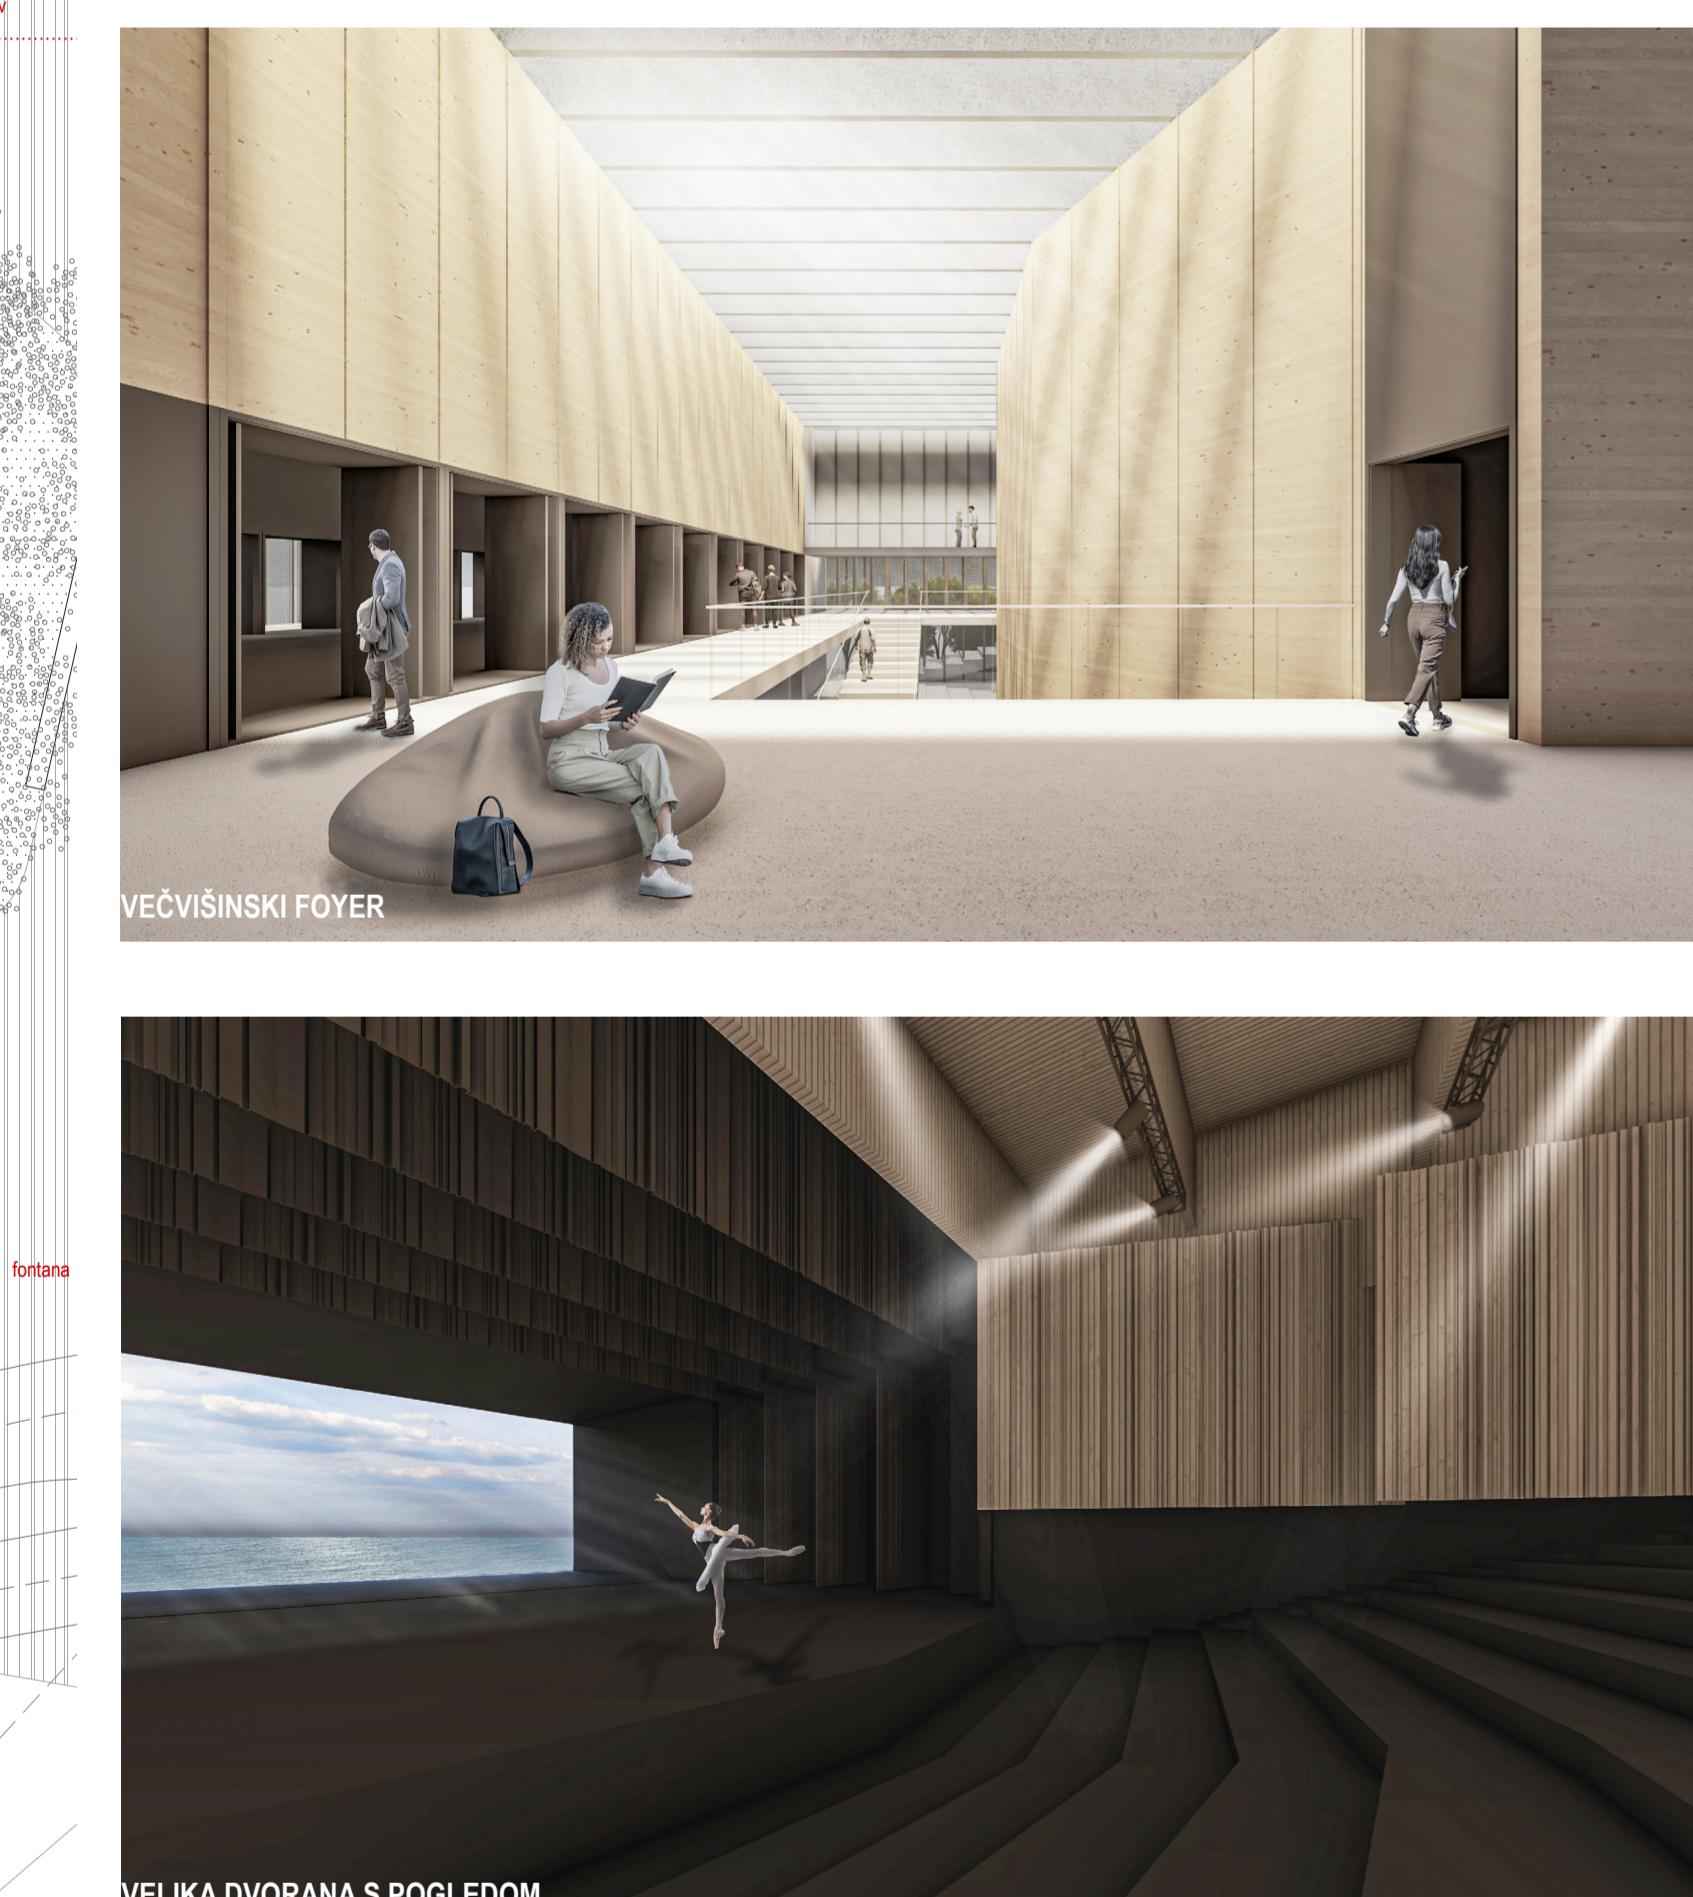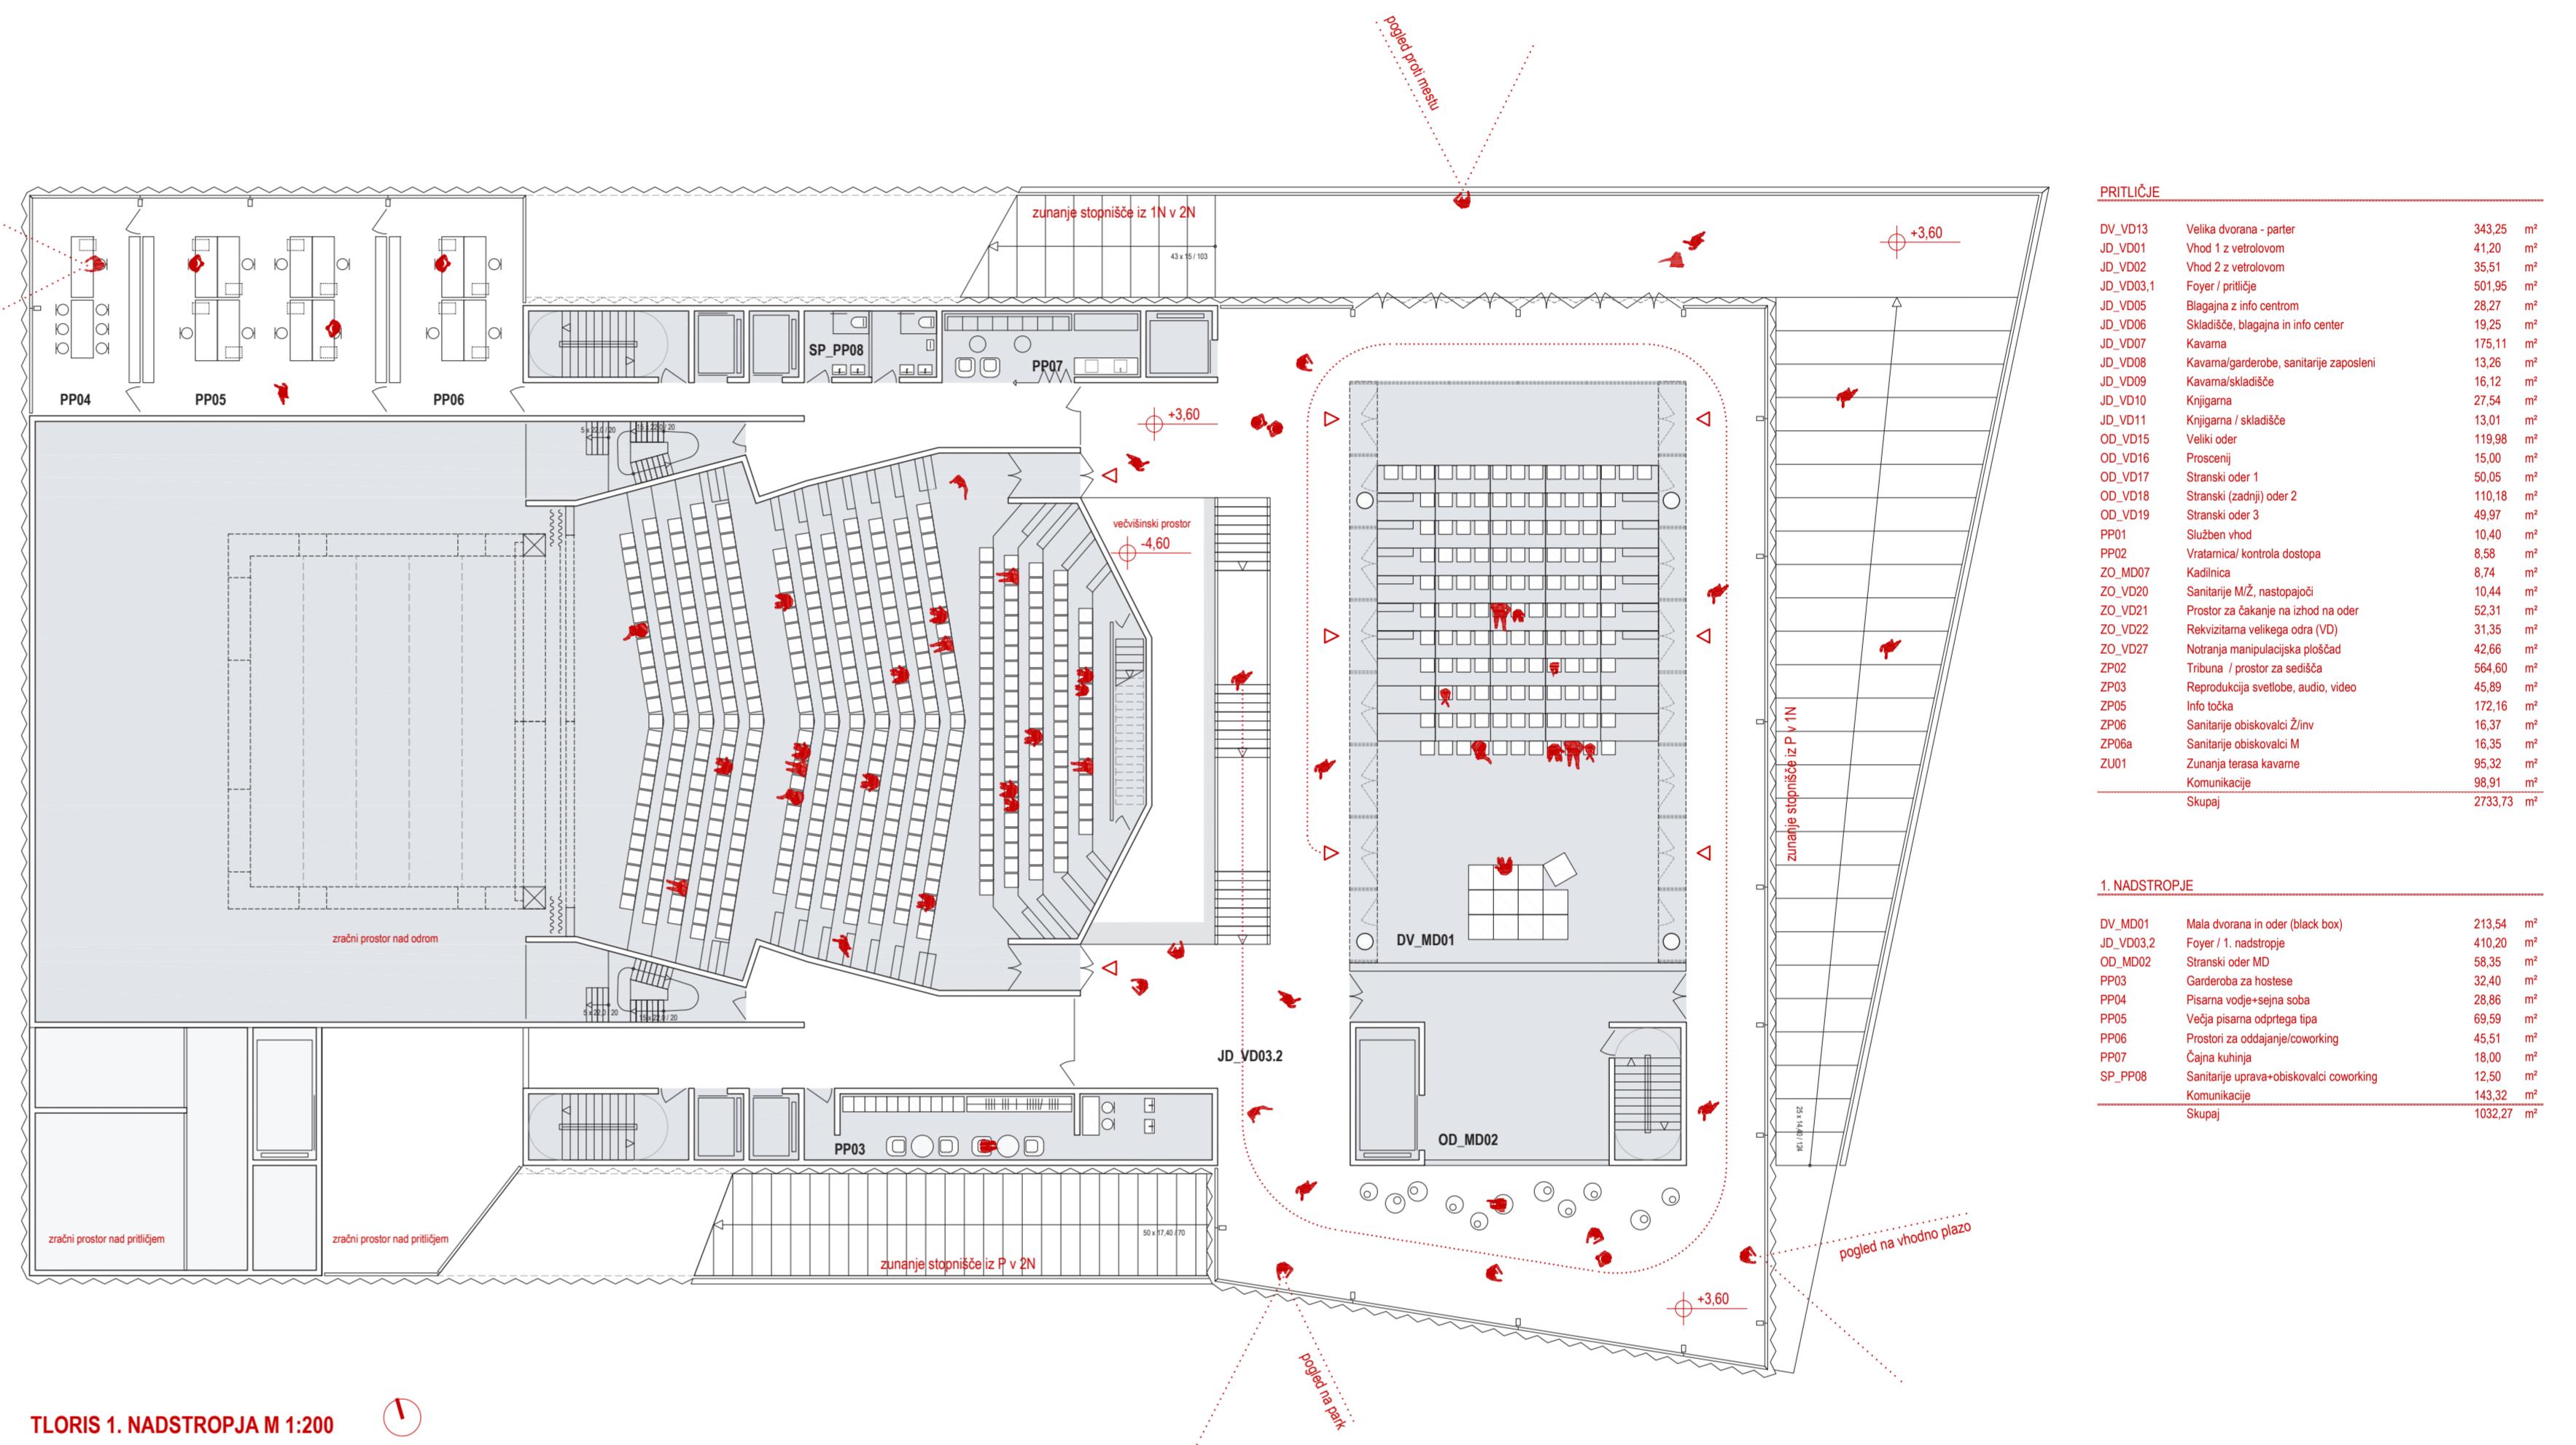


...vključujejoč in prilagođiv prostor, ki umesti znotraj krožne razgledne poti veliko dvorano odprt na morje in malo dvorano odprt na foyer s pogledom na mestni park.

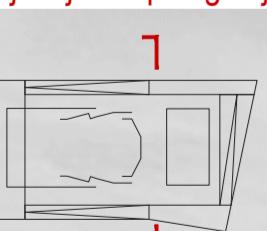


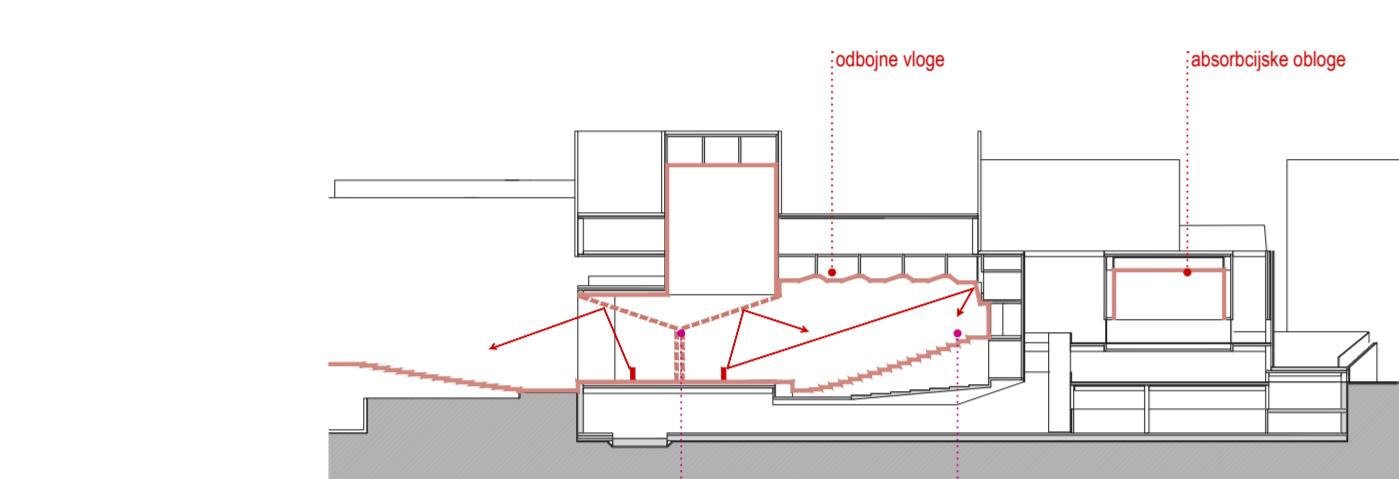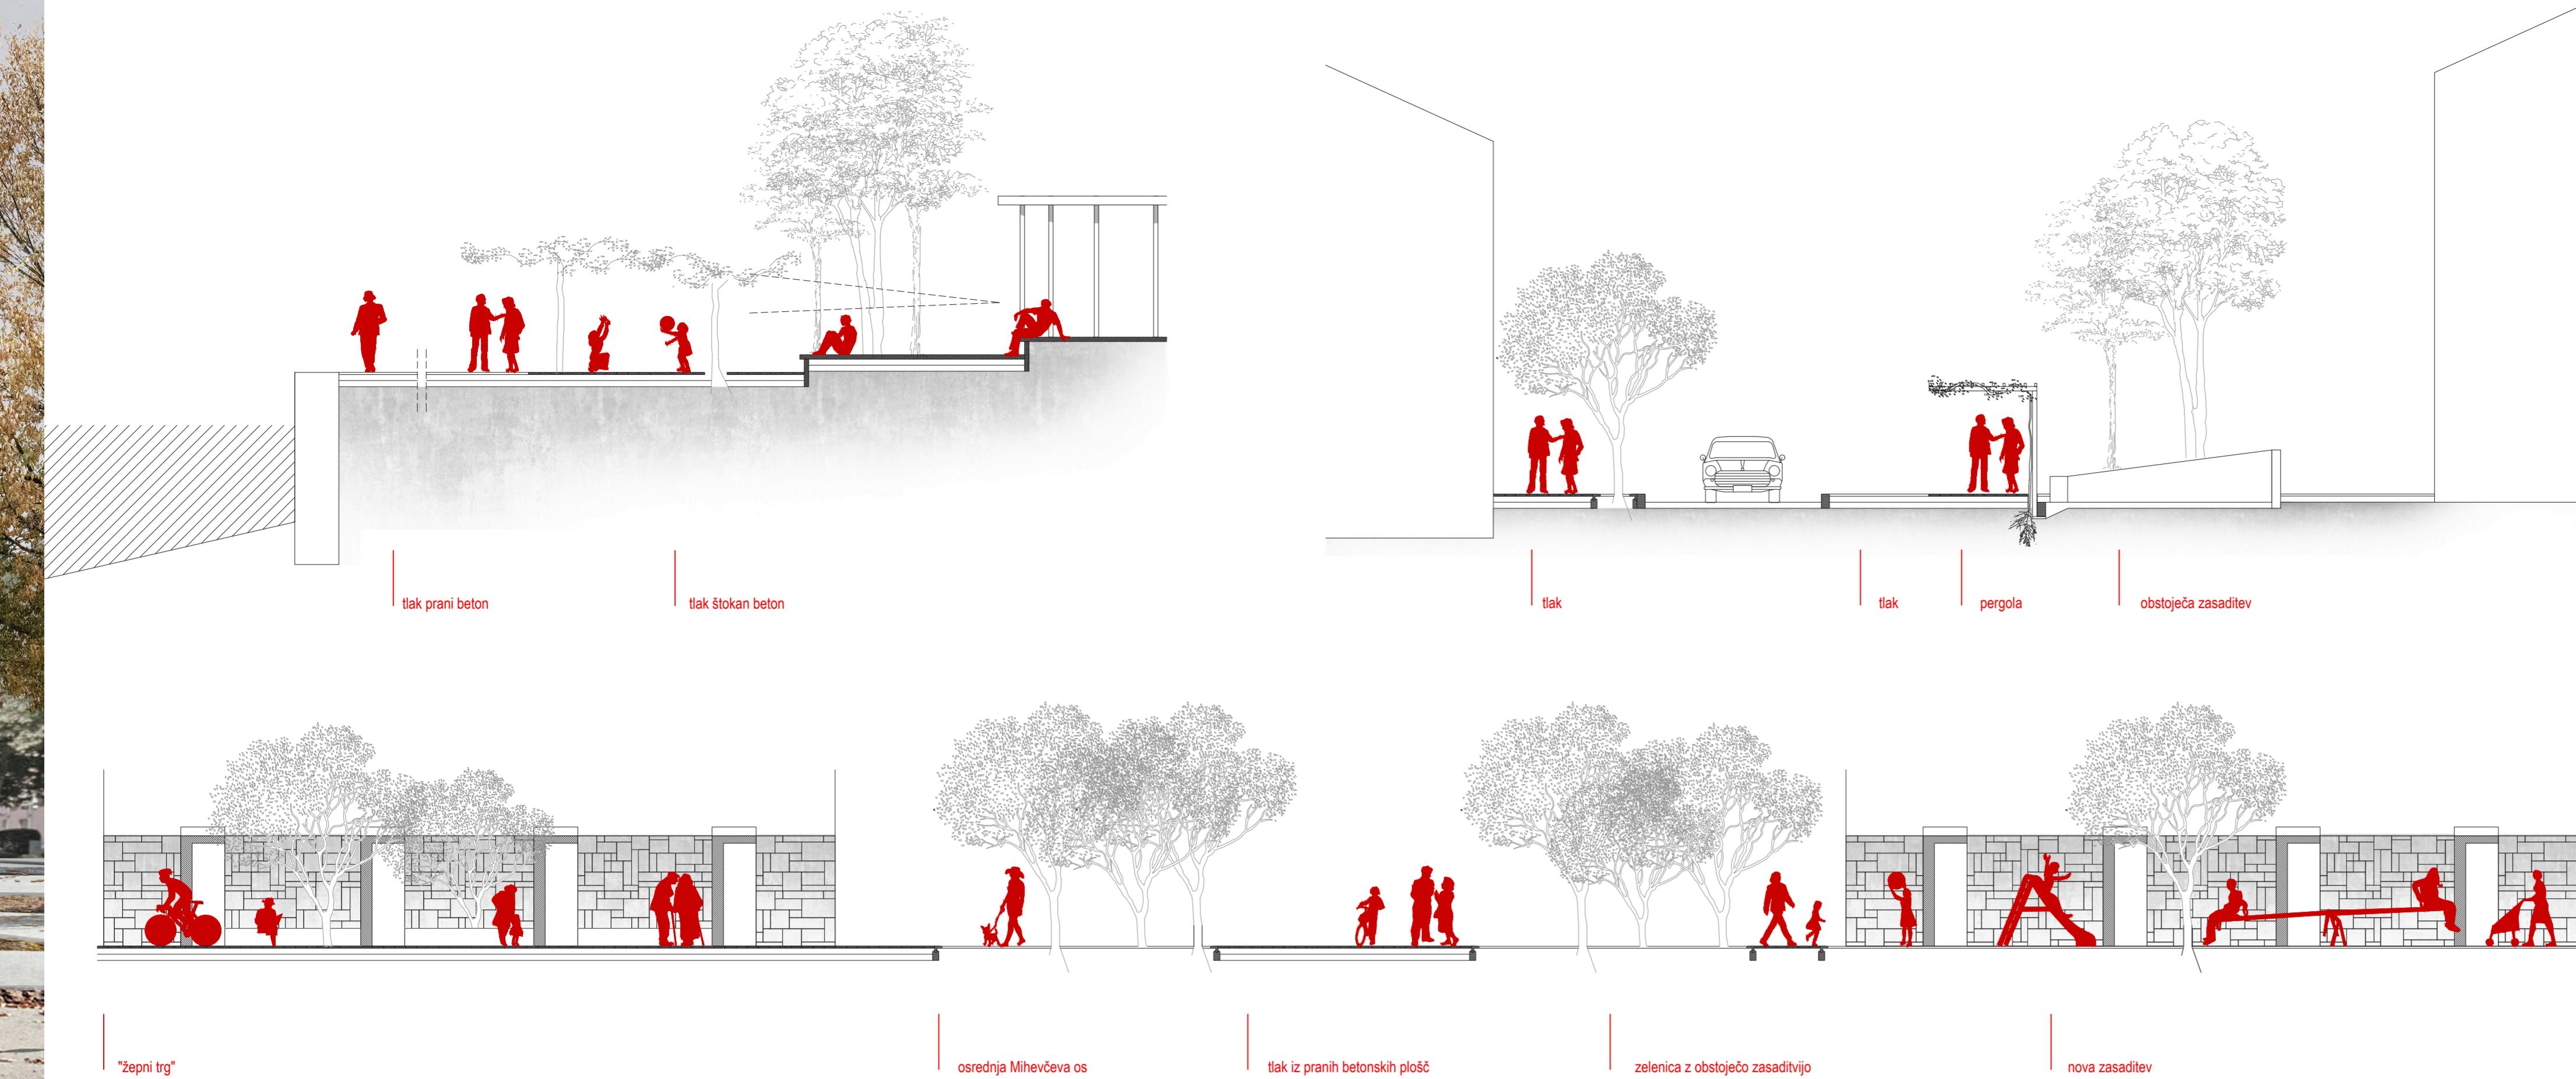

SHEMA AKUSTIKE


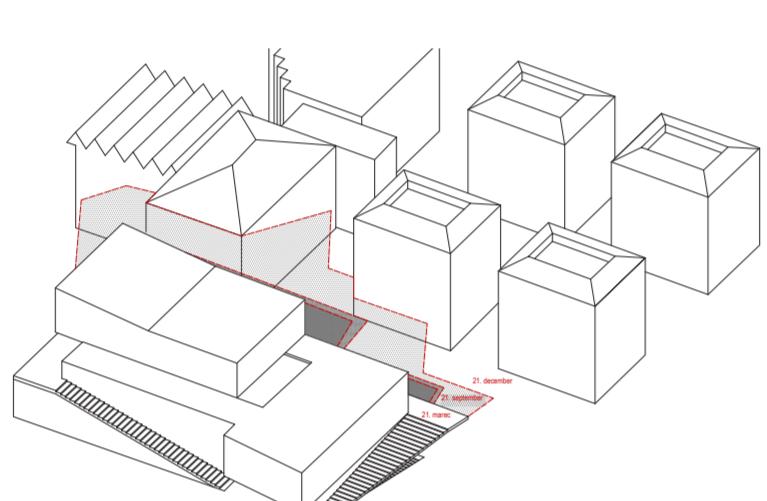


ŠTUDIJA OSOBNOSTI

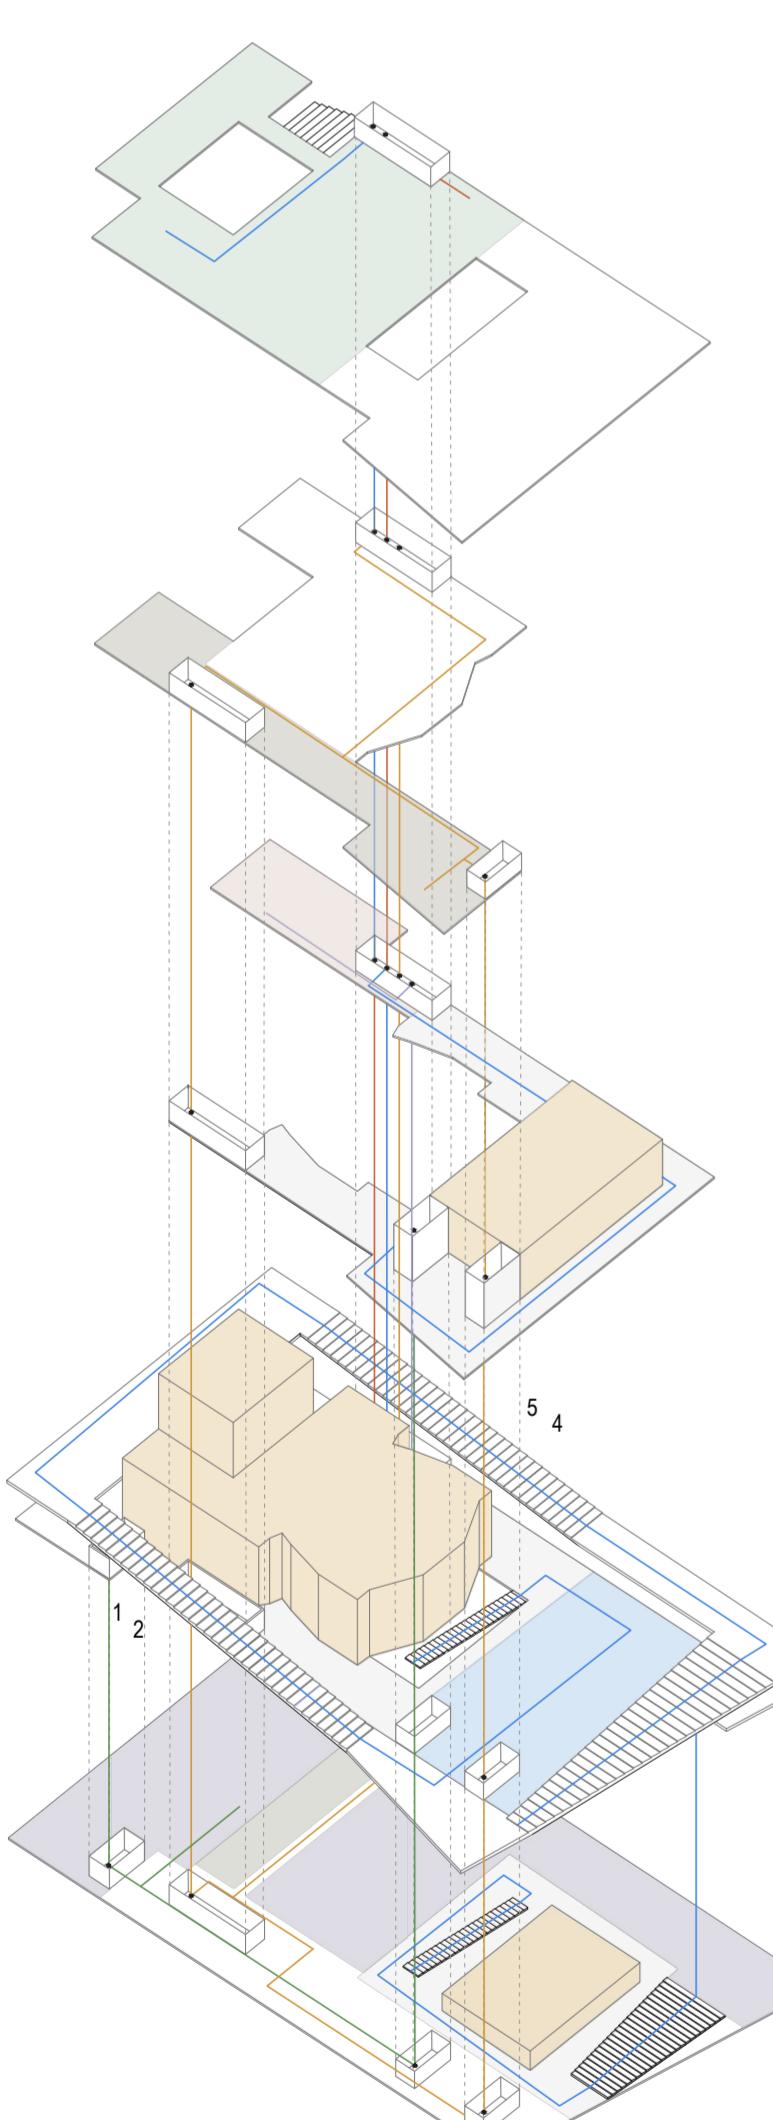


PROGRAMSKI SKLOPI, DOSTAVA, POTI

Istrski kulturni center Izola je... ... nasmeh v prijetnem večeru, igra otrok v odsevu, lesketanje morja pod mano in... veselje, da se jutri spet vremem in te srečam...

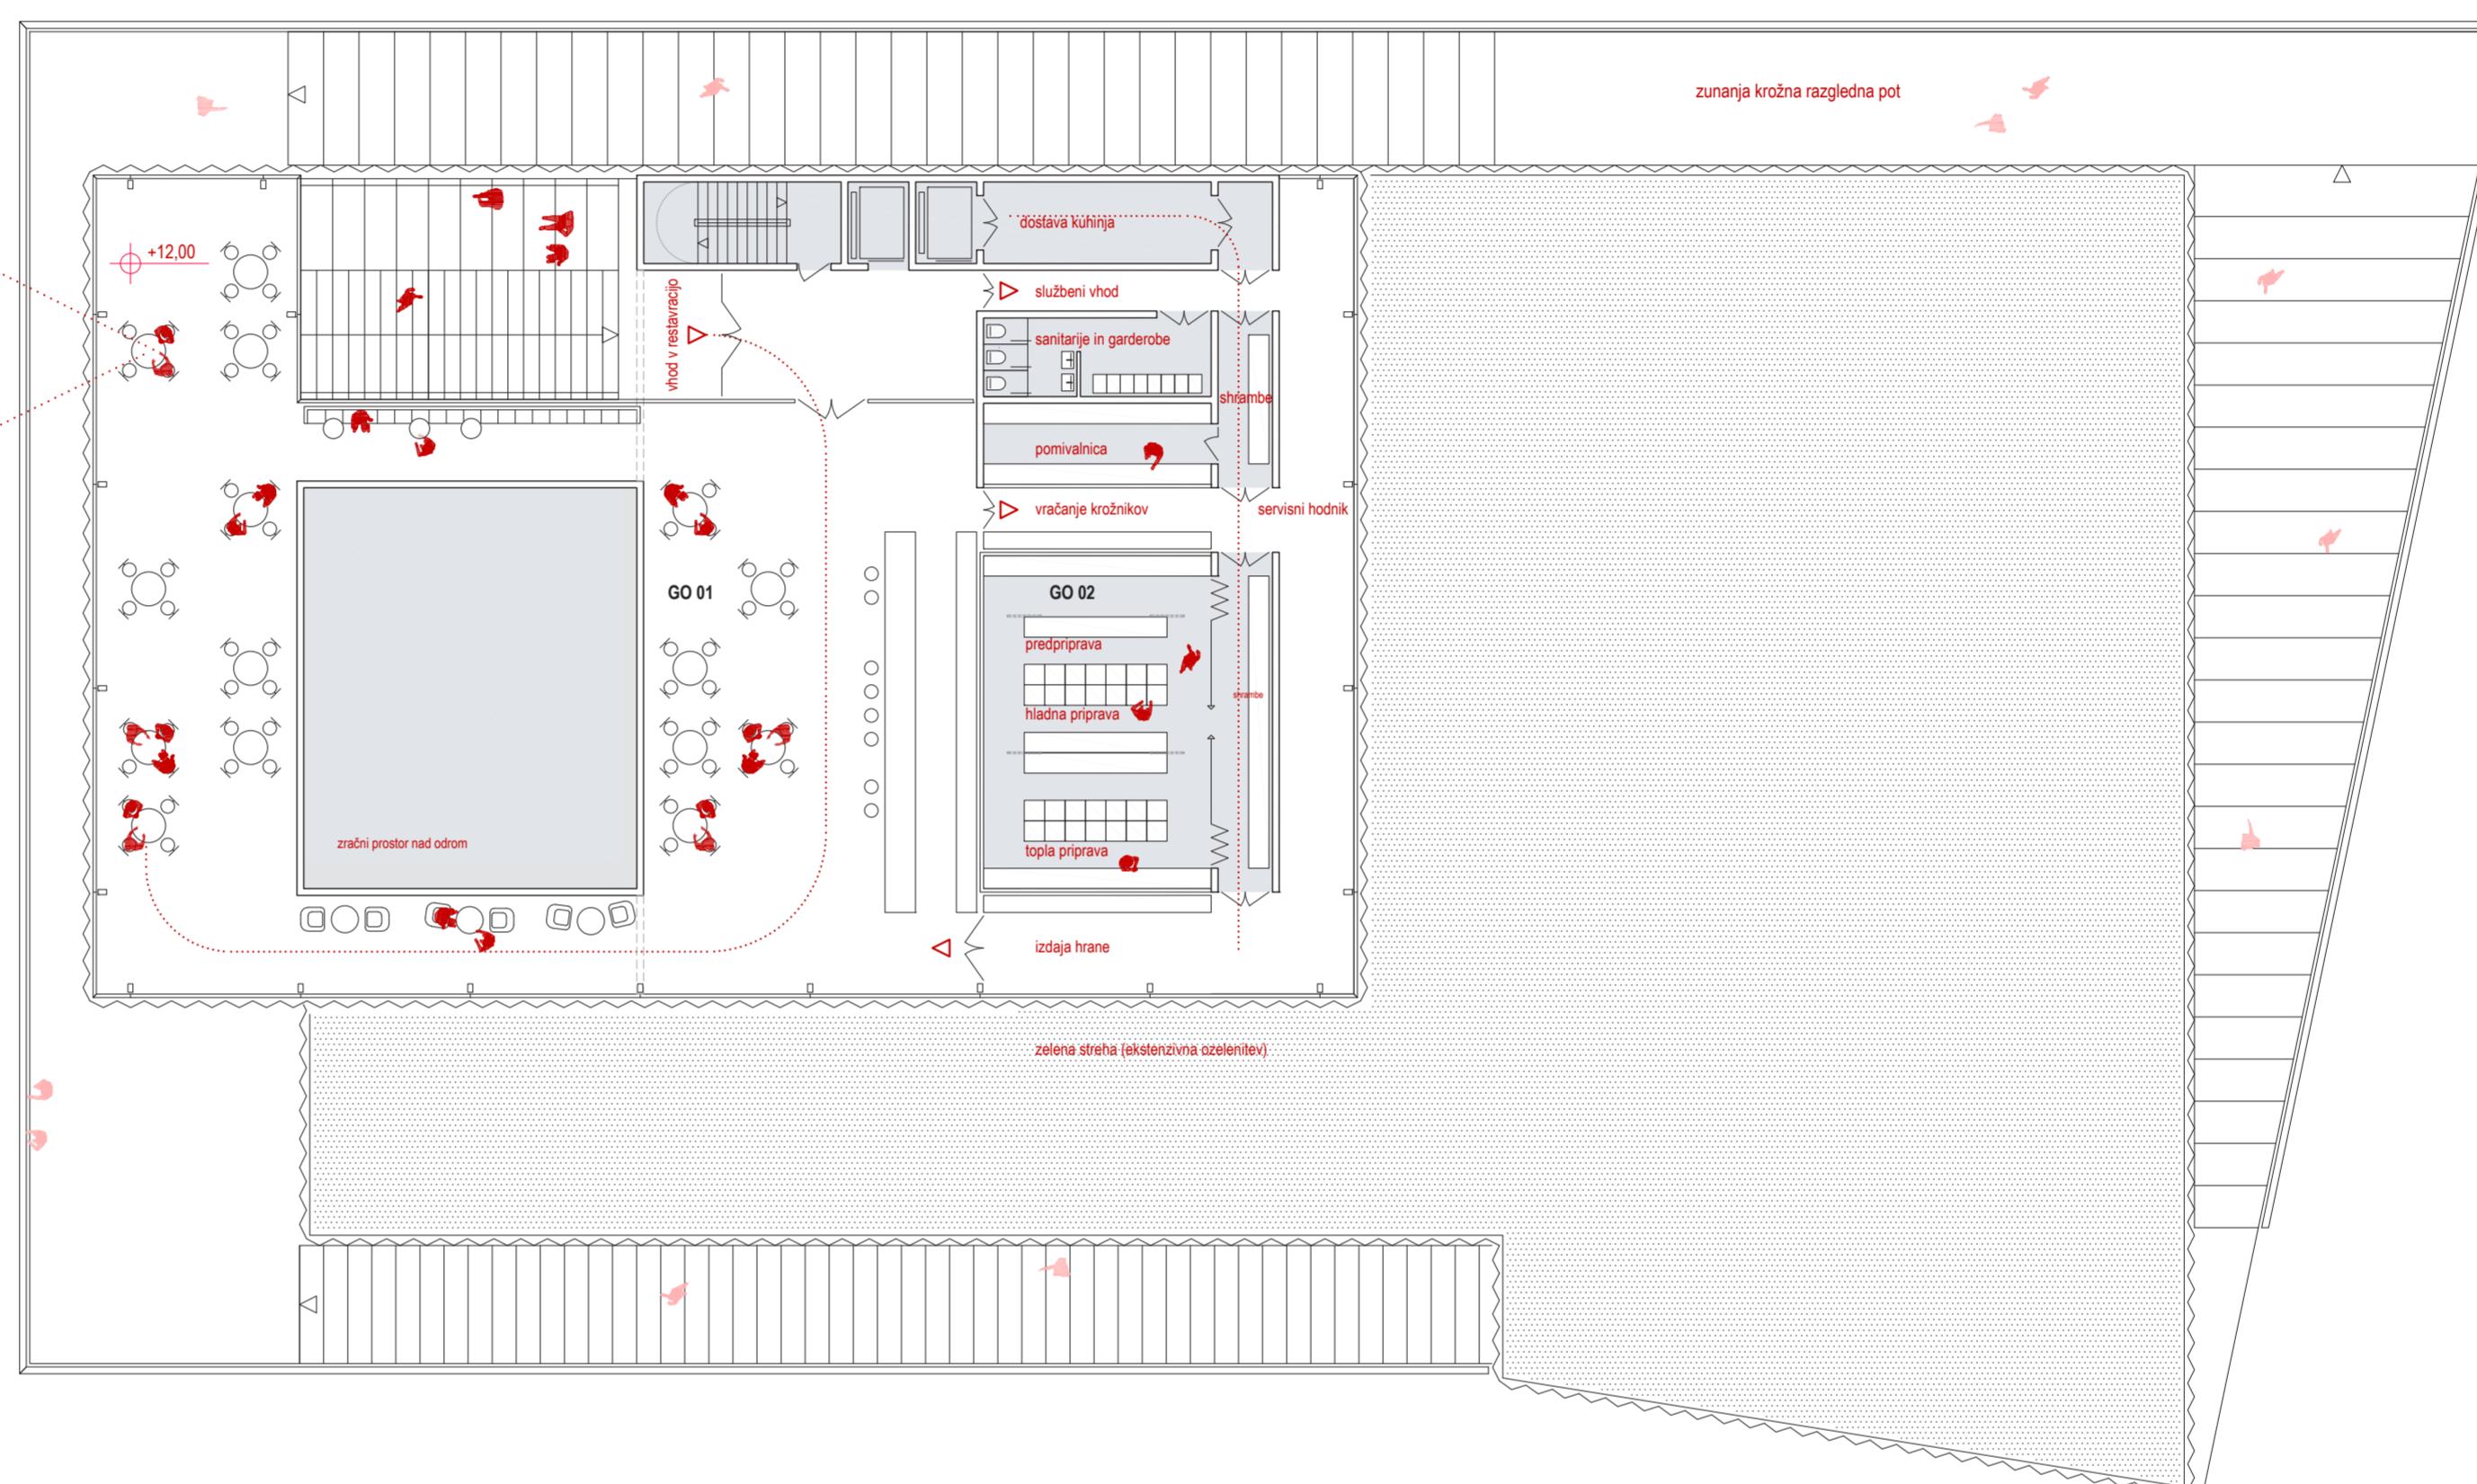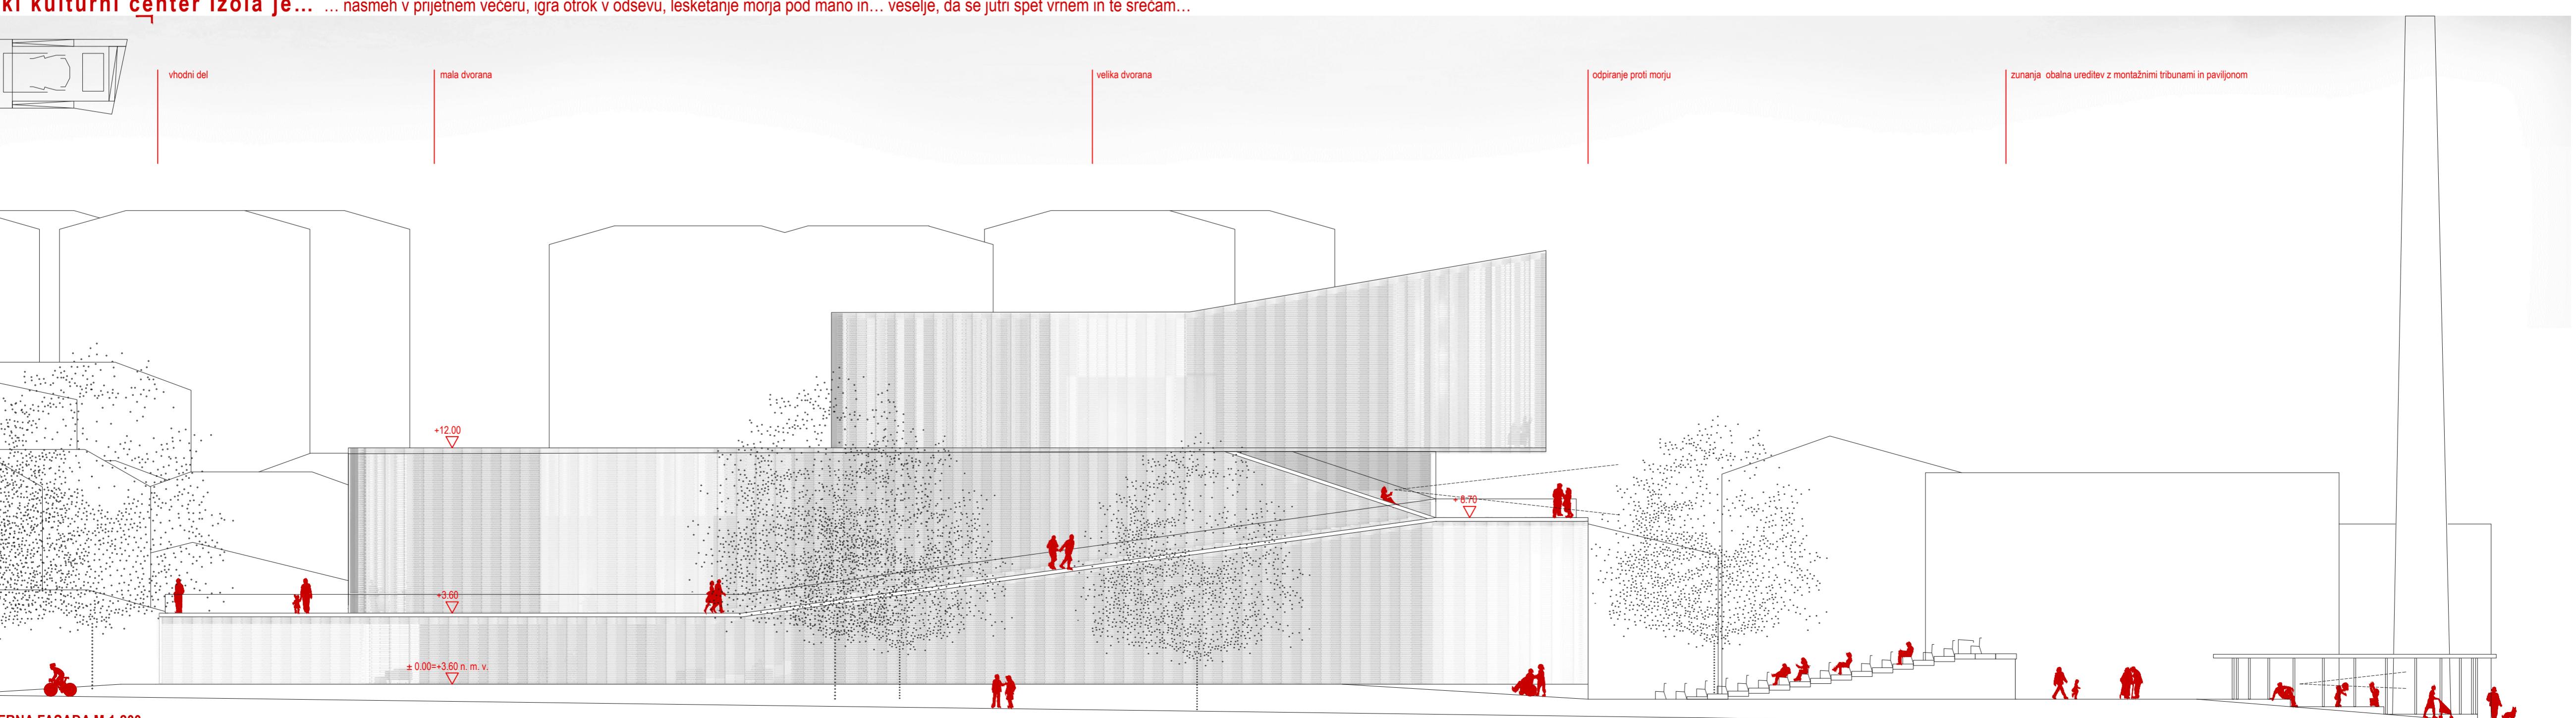

TLORIS 3. NADSTROJJA M 1:200

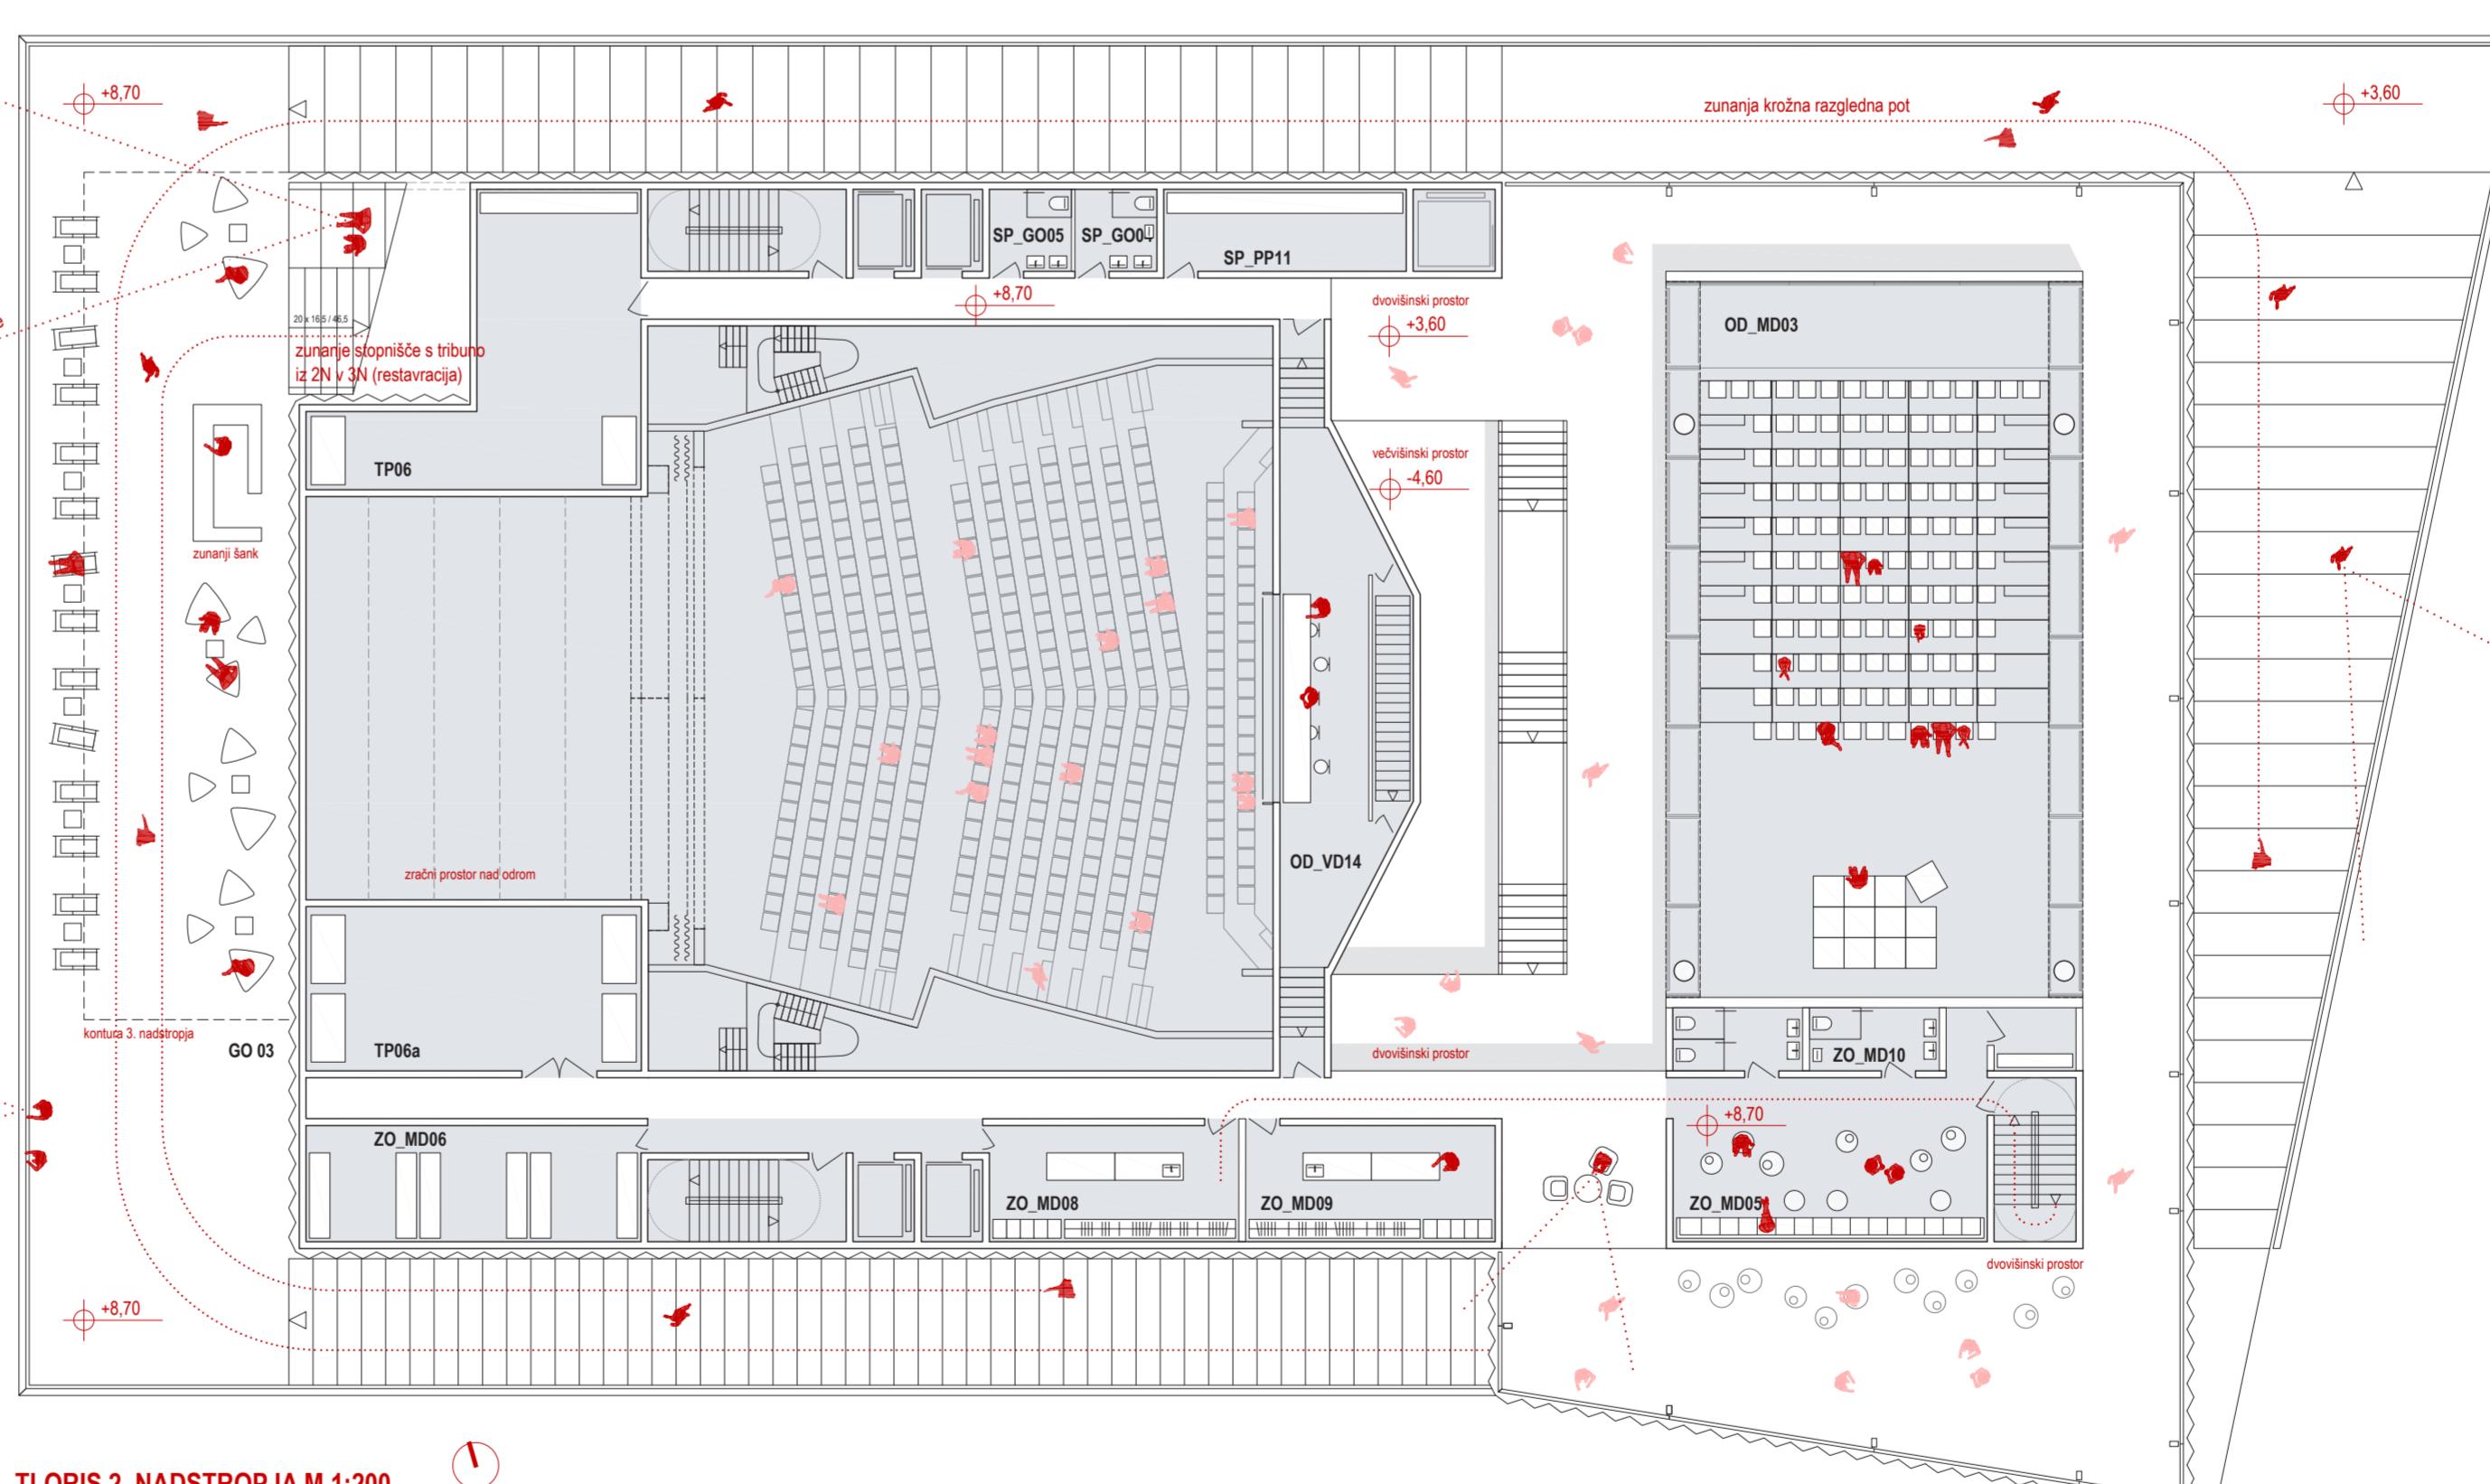

TLORIS 2. NADSTROJJA M 1:200

3. NADSTROJJE	
GO 01	Restavracija
GO 02	Kuhinja
SP PP05	Konstrukcije
SP PP11	Komunikacije
	Skupaj
44,09	m <sup>2</sup>
263,98	m <sup>2</sup>
15,93	m <sup>2</sup>
693,10	m <sup>2</sup>

2. NADSTROJJE	
OD MD03	Reprodukcijska mrežila, audio, video
OD 0014	Reprodukcijske svetlobe, audio, video
SP 5004	Sanitari M
SP 5005	Sanitari L
SP PP05	Sanitari J
TP06	Površ za motorje pogona vrlivida 1
ZO MD05	Površ za motorje pogona vrlivida 2
ZO MD06	Rekreativna zона (zvezni del)
ZO MD08	Garderober 3 nastopajoči MD M/2
ZO MD09	Garderober 4 nastopajoči MD M/2
ZO MD10	Sanitari 1 nastopajoči
GO 03	Terasa / lounge bar
	Komunikacije
18,00	m <sup>2</sup>
51,05	m <sup>2</sup>
6,38	m <sup>2</sup>
6,38	m <sup>2</sup>
17,24	m <sup>2</sup>
57,54	m <sup>2</sup>
49,98	m <sup>2</sup>
49,98	m <sup>2</sup>
33,32	m <sup>2</sup>
25,16	m <sup>2</sup>
25,16	m <sup>2</sup>
14,44	m <sup>2</sup>
101,02	m <sup>2</sup>
124,20	m <sup>2</sup>
592,58	m <sup>2</sup>