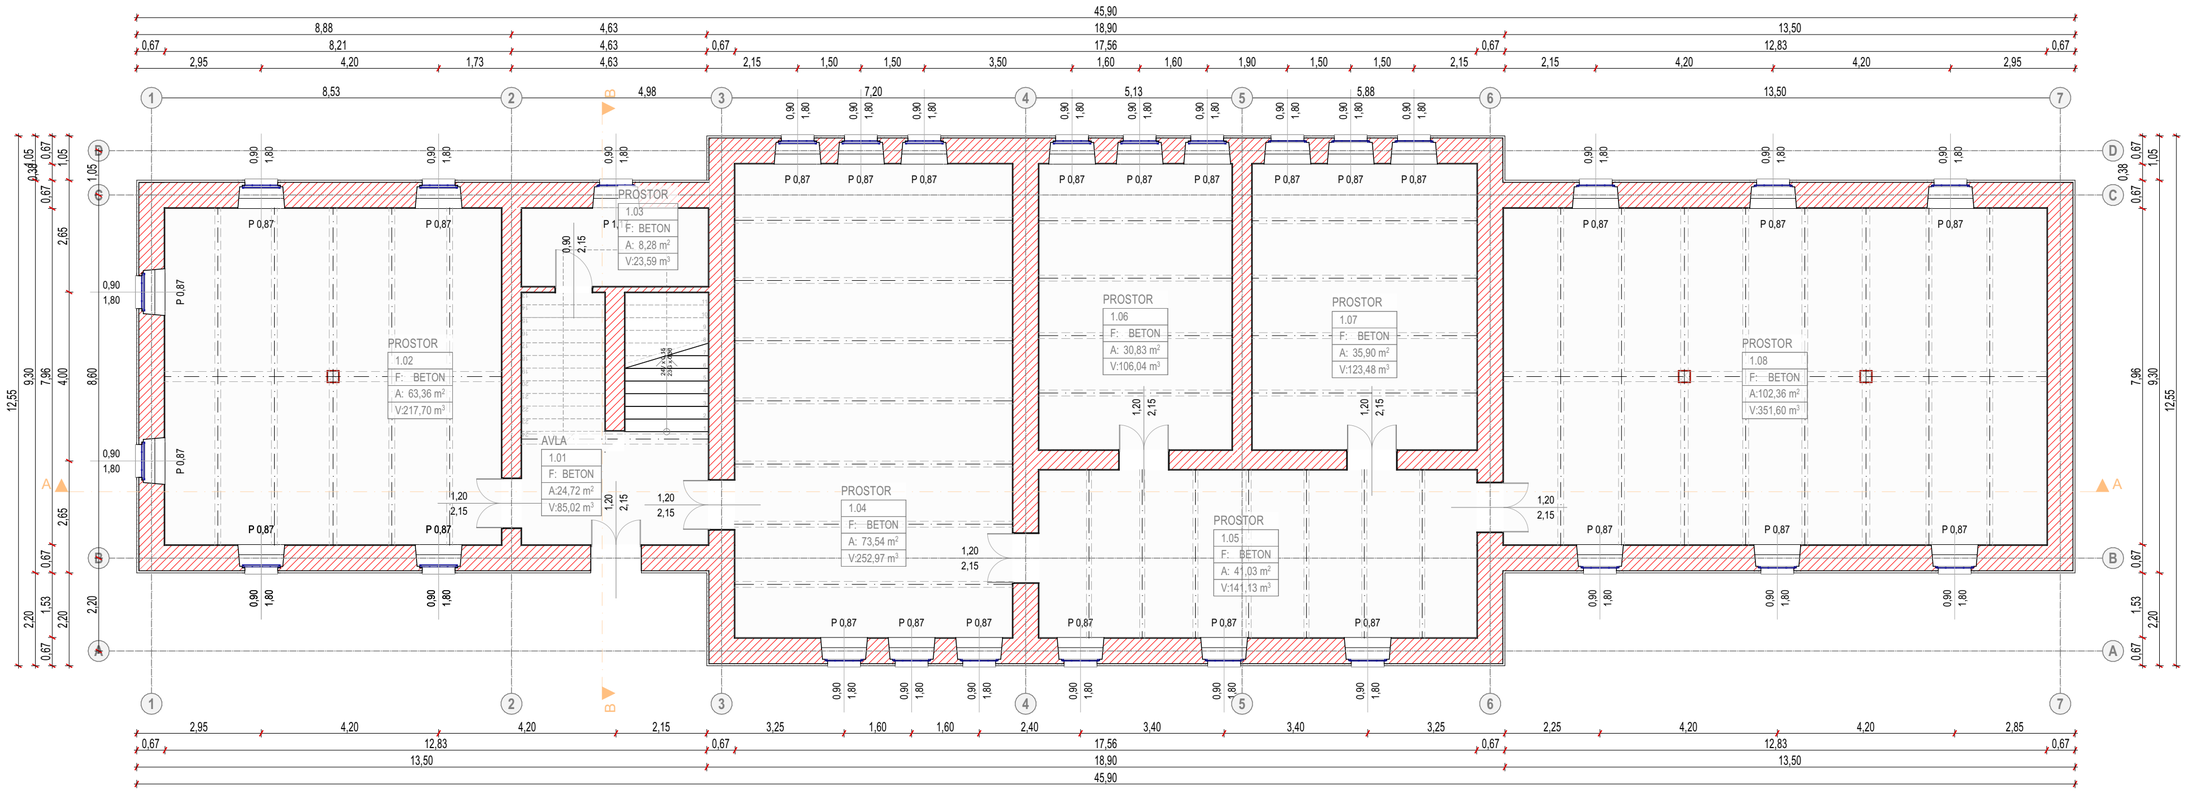

PARK MLADIH 2 - MARIBOR

KO 659 - TABOR; parc.št. 1609/5; št. stavbe 1588

PRIKAZ - **Pritličje**

MERILO - 1:100

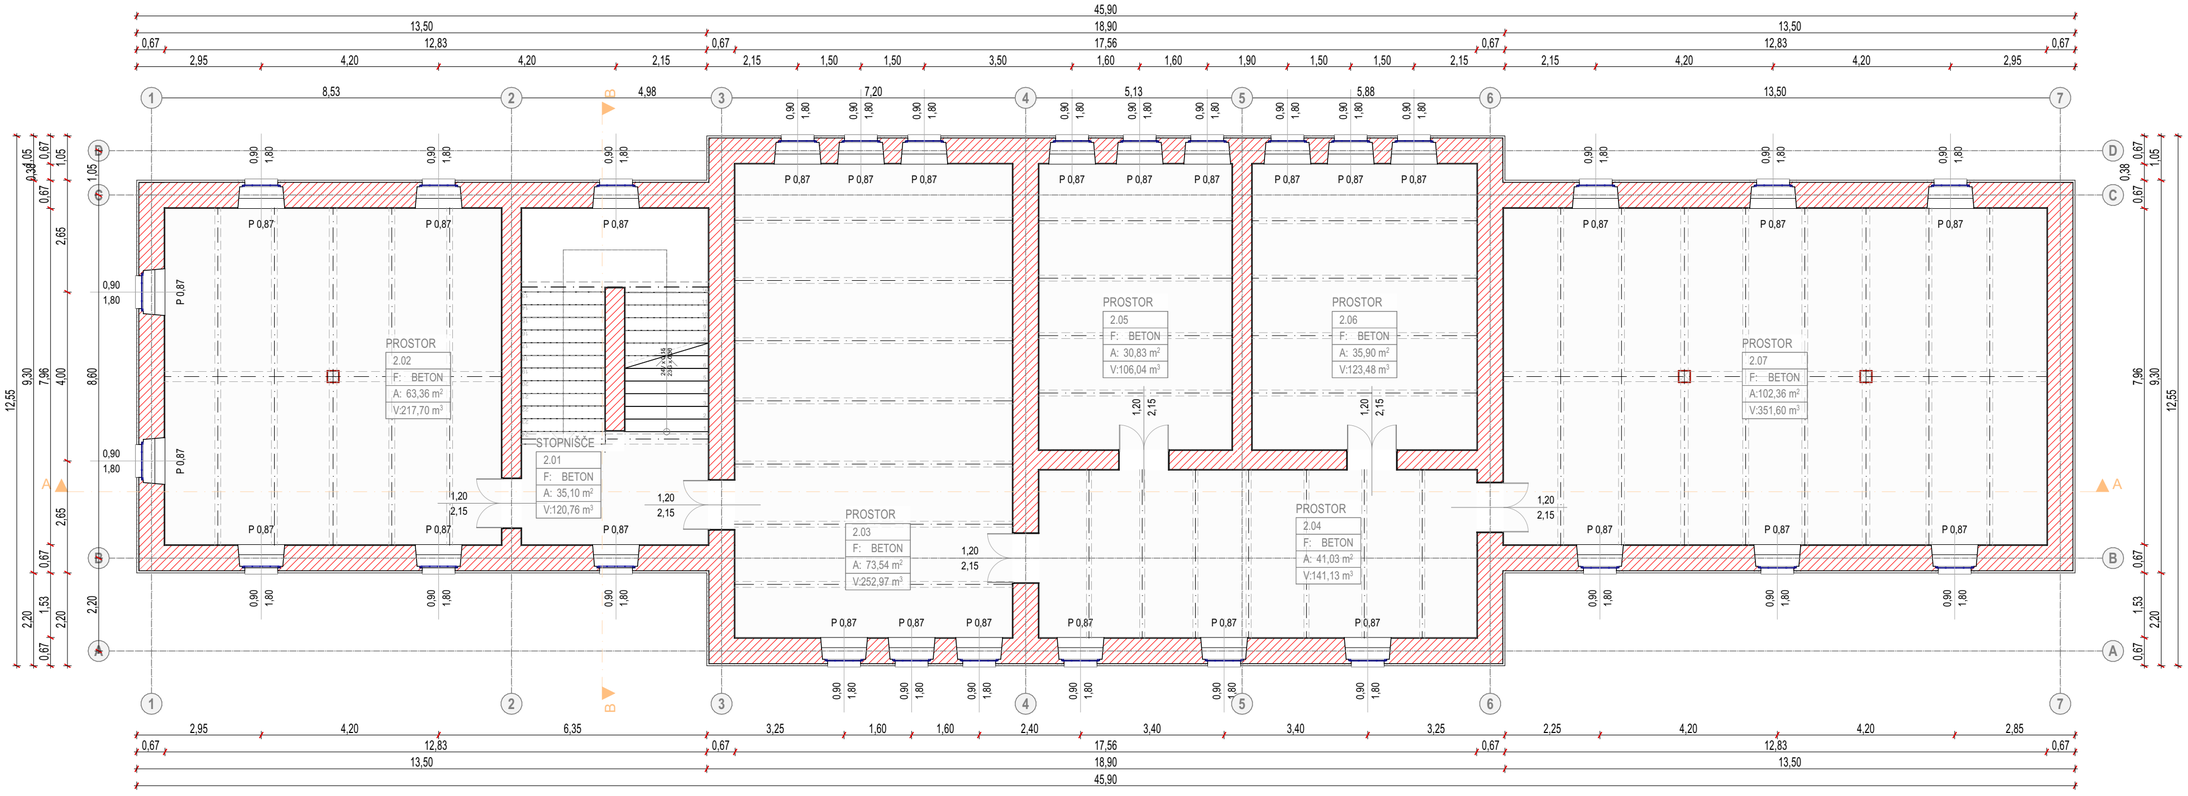

PARK MLADIH 2 - MARIBOR

KO 659 - TABOR; parc.št. 1609/5; št. stavbe 1588

PRIKAZ - **1. nadstropje**

MERILO - 1:100

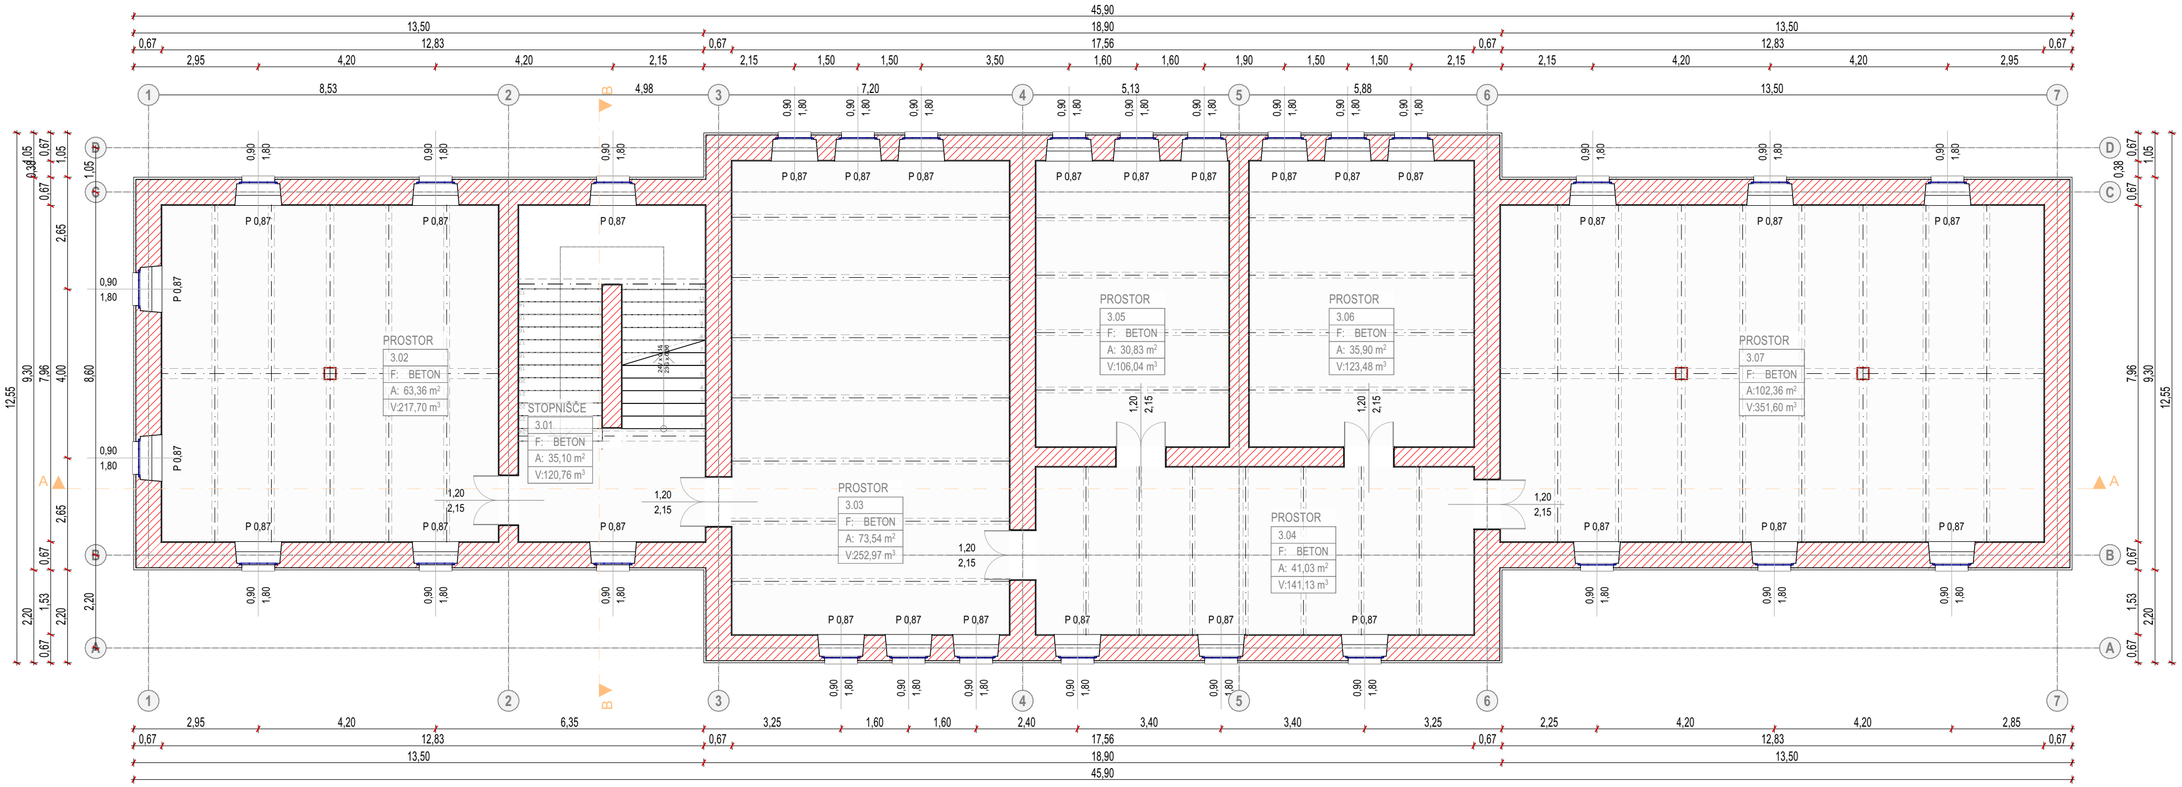

PARK MLADIH 2 - MARIBOR

KO 659 - TABOR; parc.št. 1609/5; št. stavbe 1588

PRIKAZ - **2. nadstropje**

MERILO - 1:100

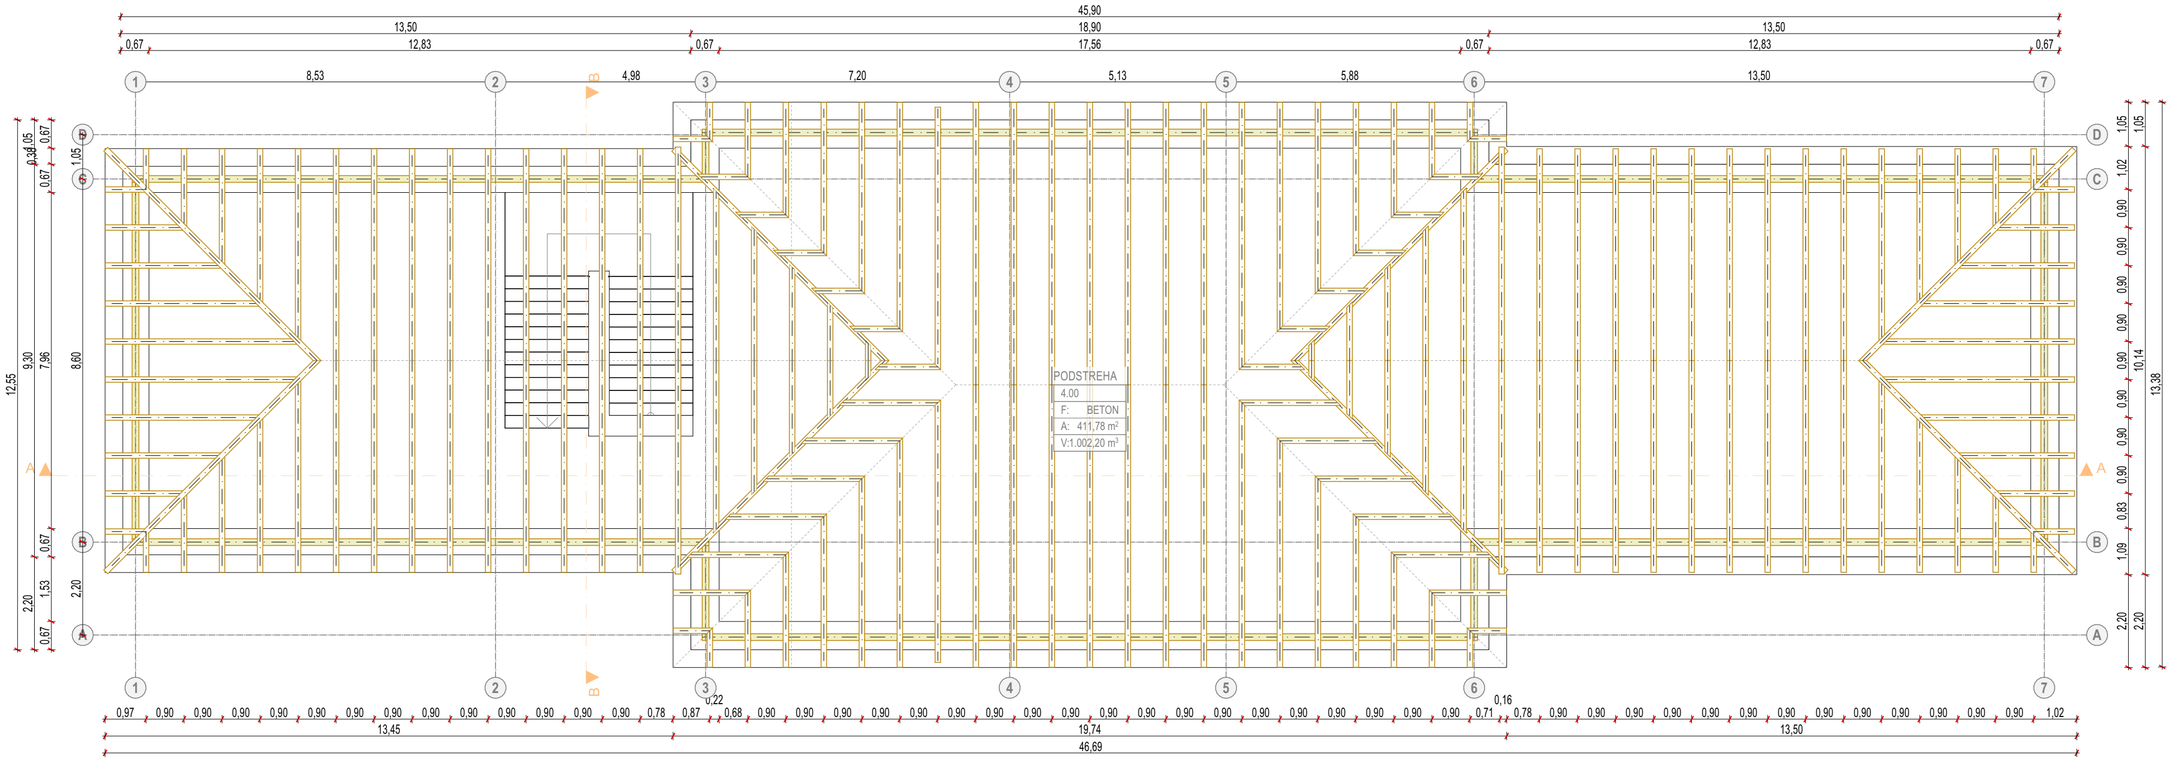

PARK MLADIH 2 - MARIBOR

KO 659 - TABOR; parc.št. 1609/5; št. stavbe 1588

PRIKAZ - **Podstreha**

MERILO - 1:100

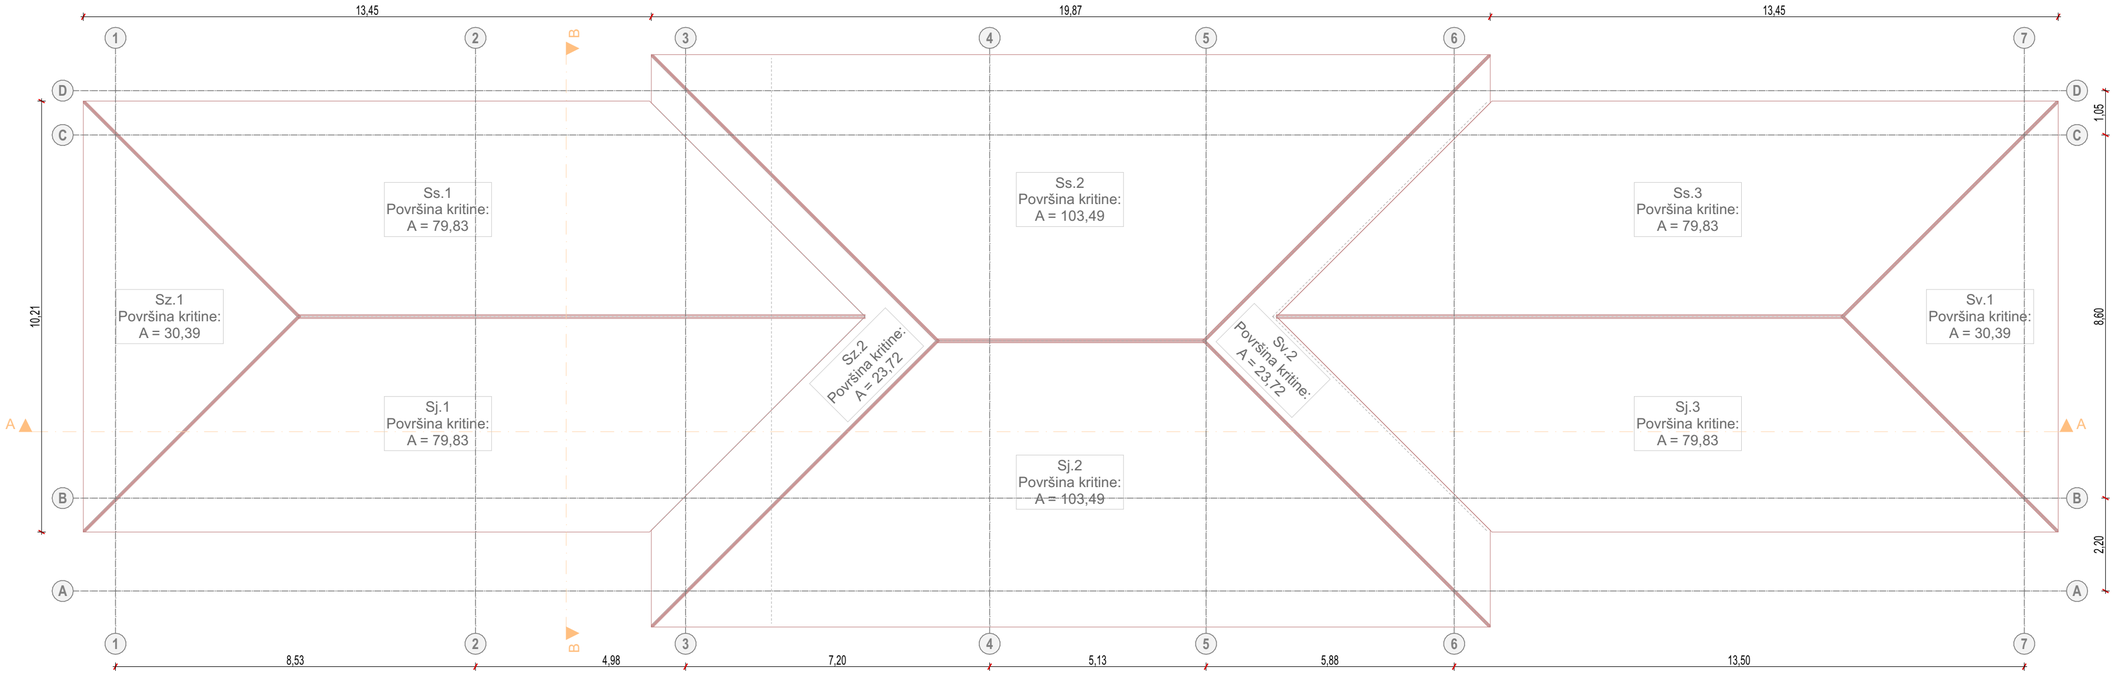

PARK MLADIH 2 - MARIBOR

KO 659 - TABOR; parc.št. 1609/5; št. stavbe 1588

PRIKAZ - **Streha**

MERILO - 1:100

PARK MLADIH 2 - MARIBOR

KO 659 - TABOR; parc.št. 1609/5; št. stavbe 1588

PRIKAZ - **Prerez A-A**

MERILO - 1:100

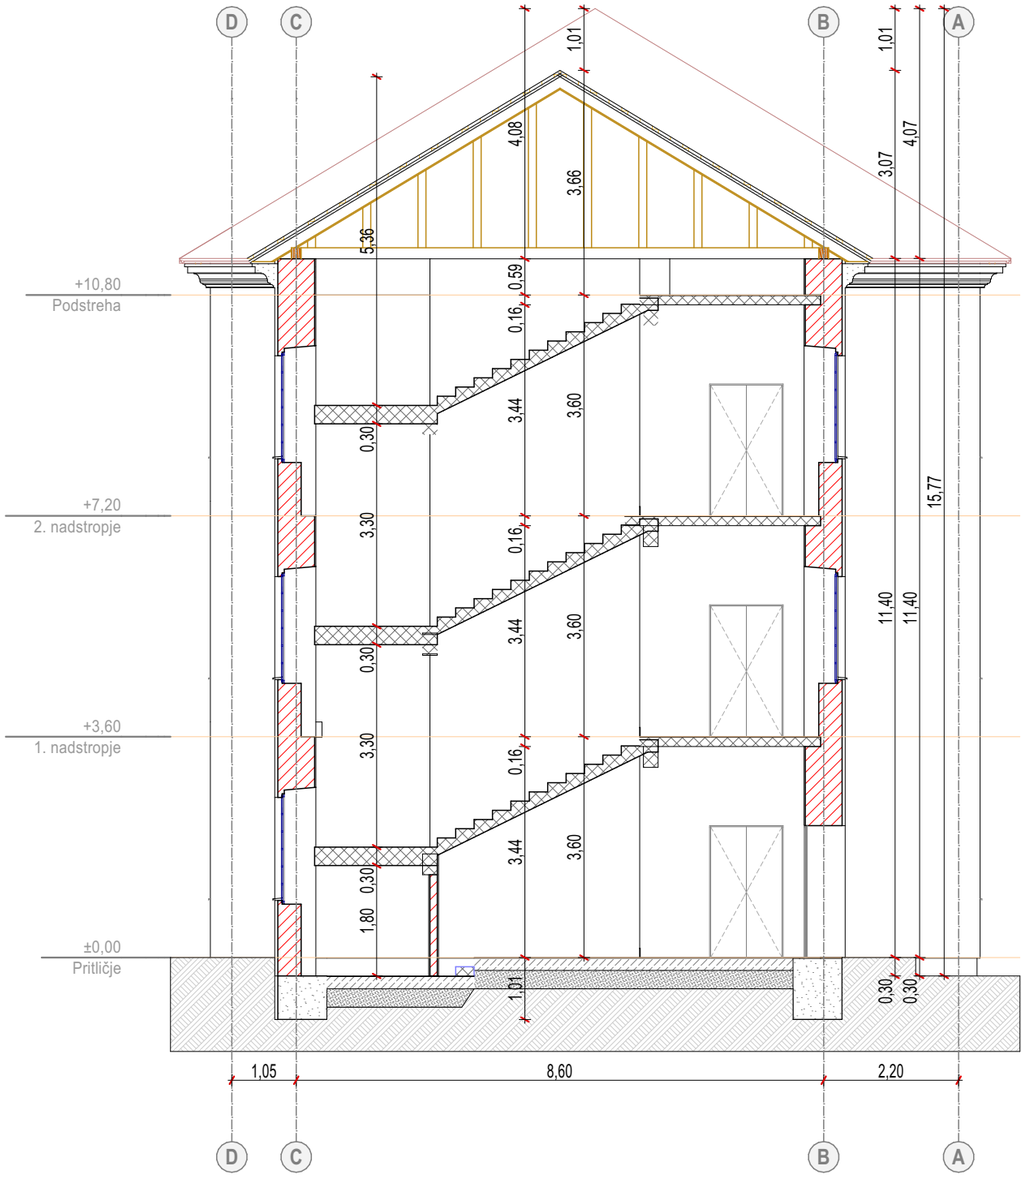

PARK MLADIH 2 - MARIBOR

KO 659 - TABOR; parc.št. 1609/5; št. stavbe 1588

PRIKAZ - **Prerez B-B**

MERILO - 1:100

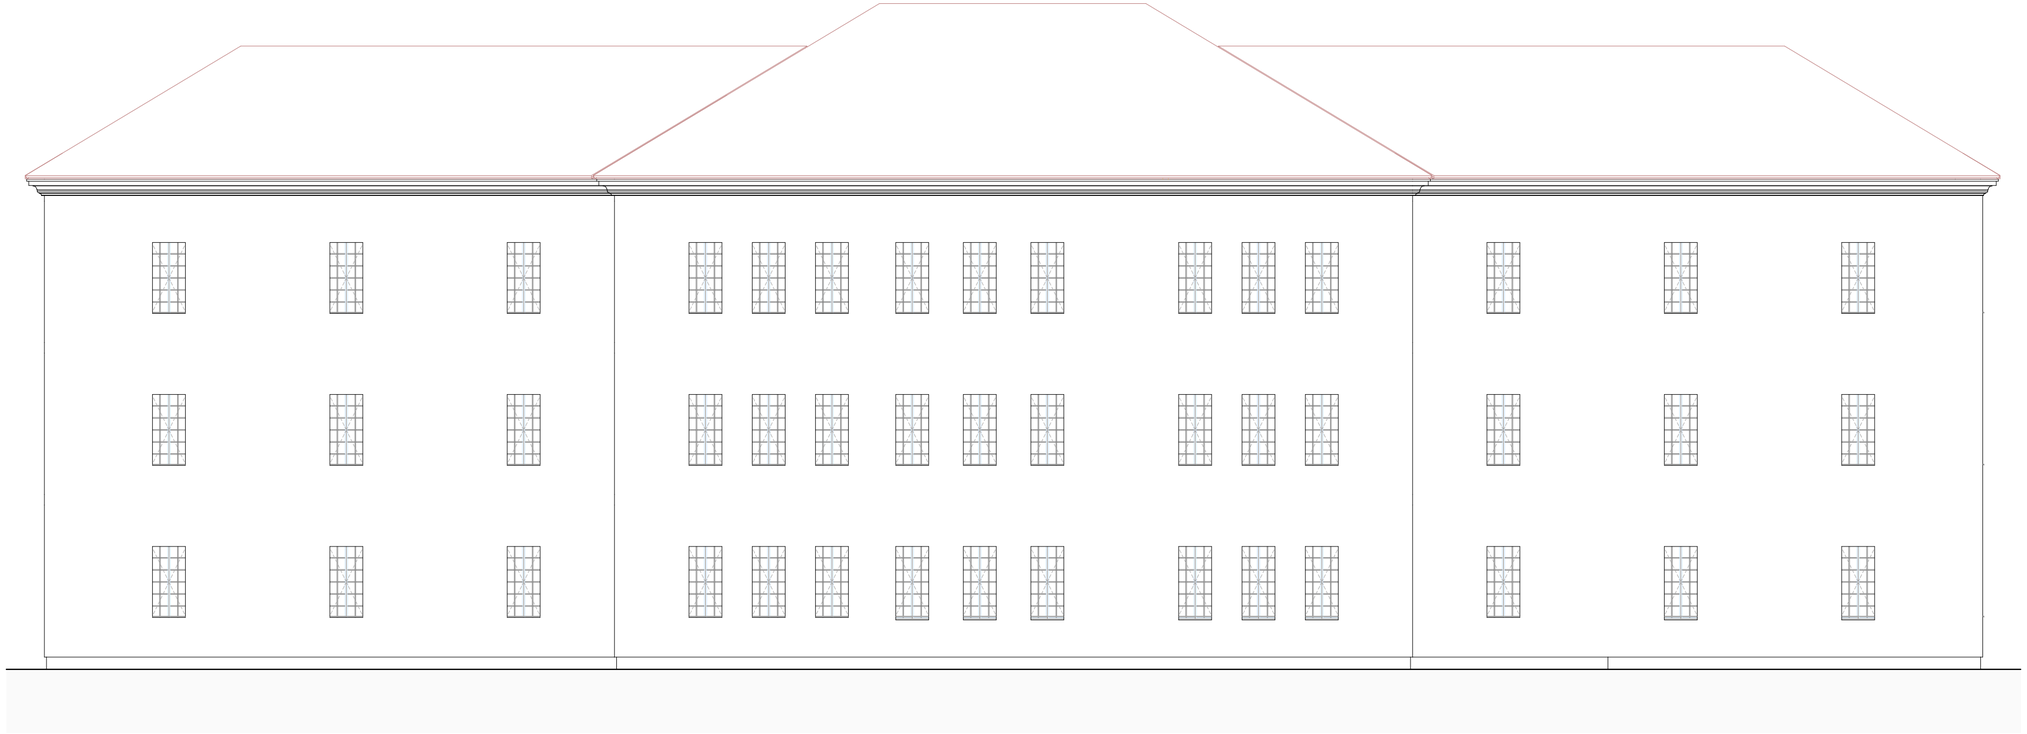

PARK MLADIH 2 - MARIBOR

KO 659 - TABOR; parc.št. 1609/5; št. stavbe 1588

PRIKAZ - **Severna fasada**

MERILO - 1:100

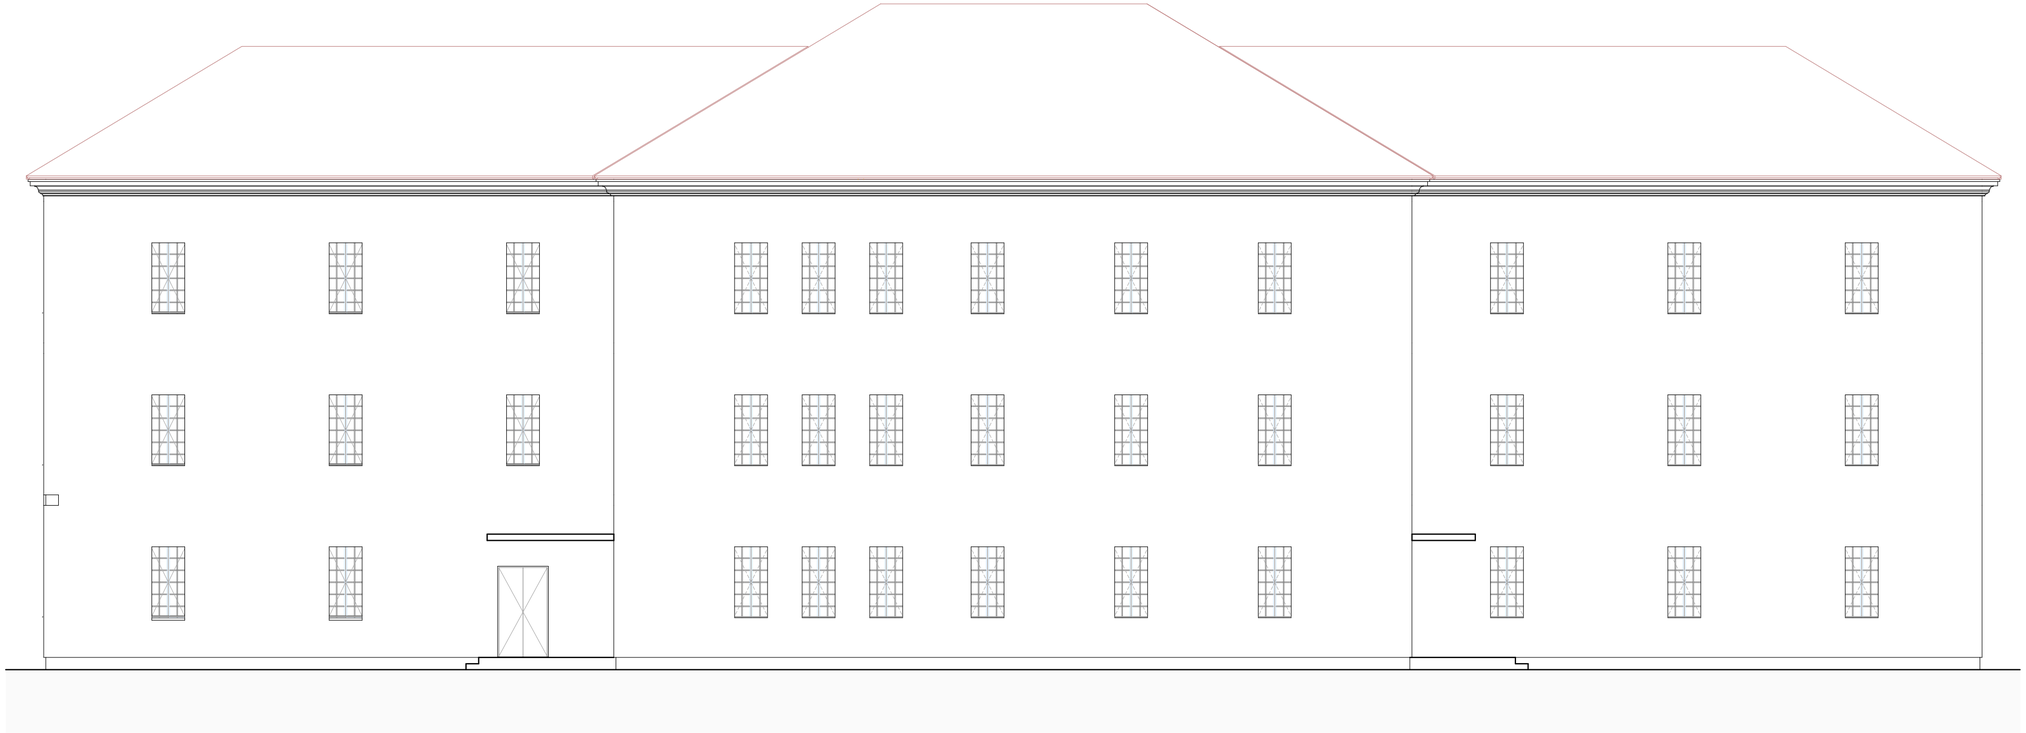

PARK MLADIH 2 - MARIBOR

KO 659 - TABOR; parc.št. 1609/5; št. stavbe 1588

PRIKAZ - **Južna fasada**

MERILO - 1:100

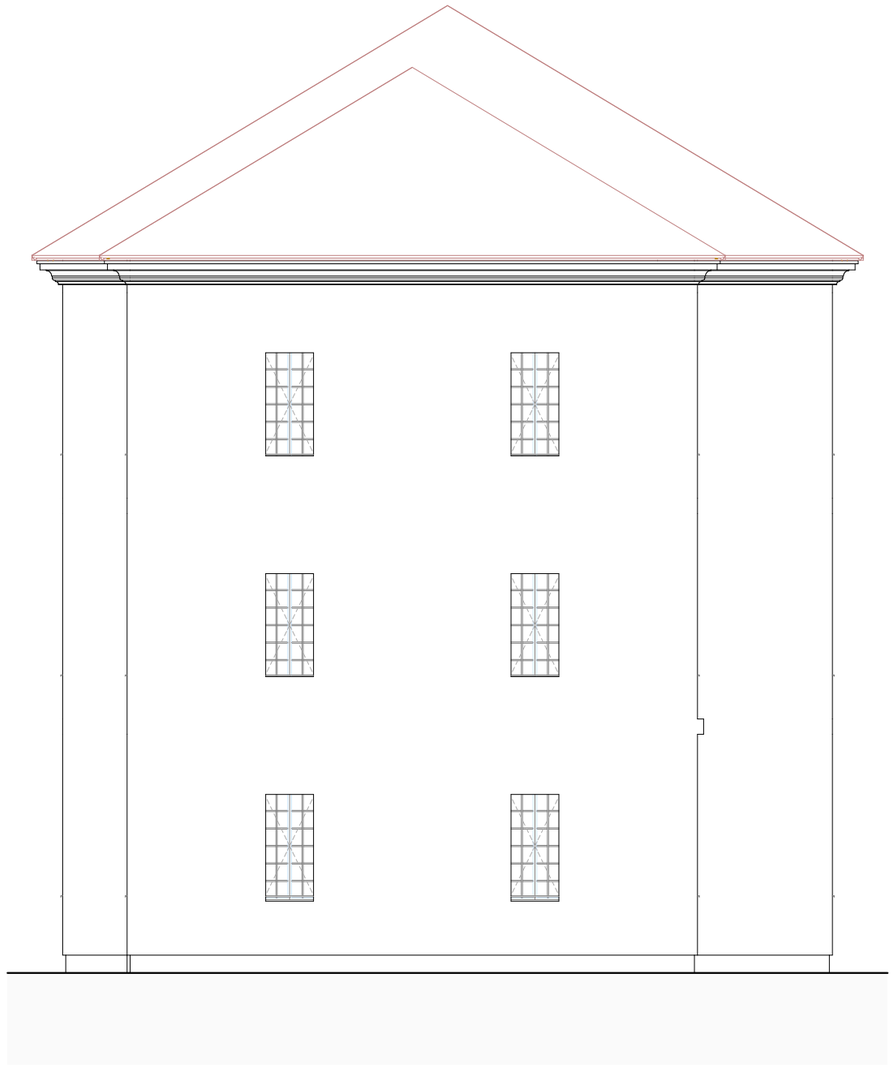

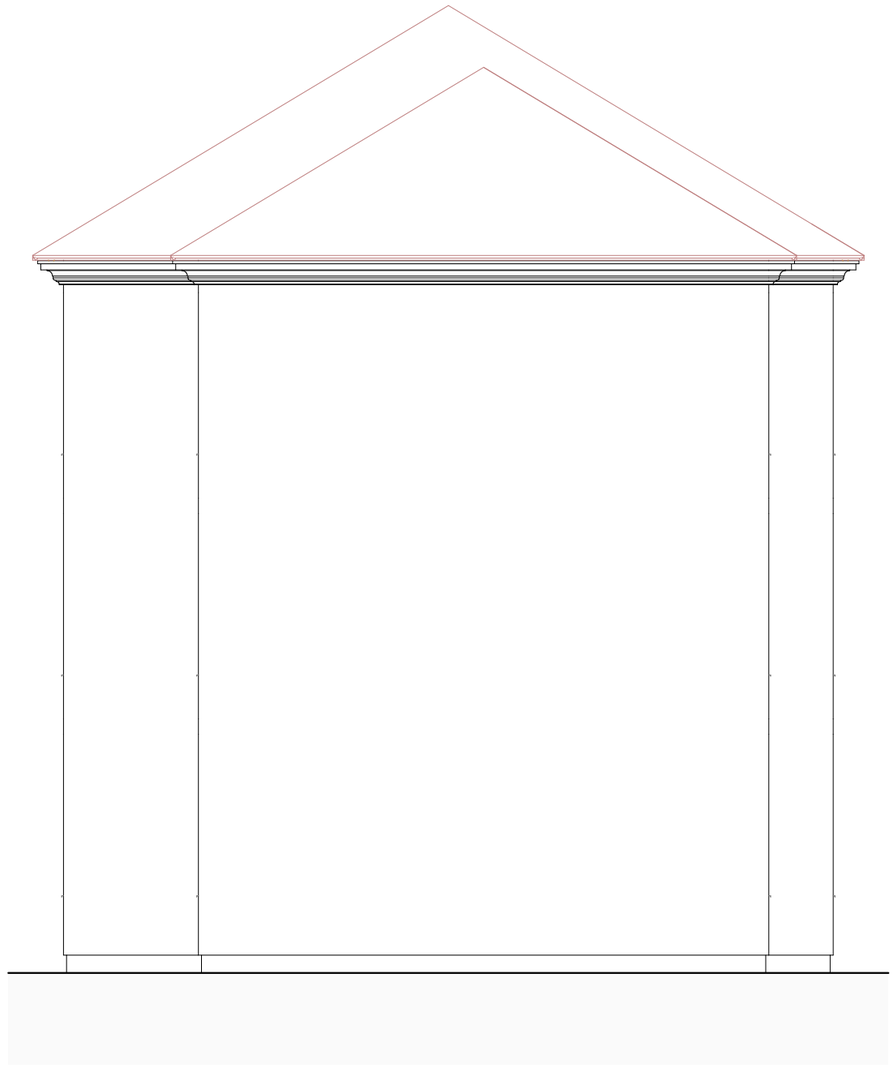

PARK MLADIH 2 - MARIBOR

KO 659 - TABOR; parc.št. 1609/5; št. stavbe 1588

PRIKAZ - **Zahodna fasada, Vzhodna fasada**

MERILO - 1:100