



Situacija 1:500



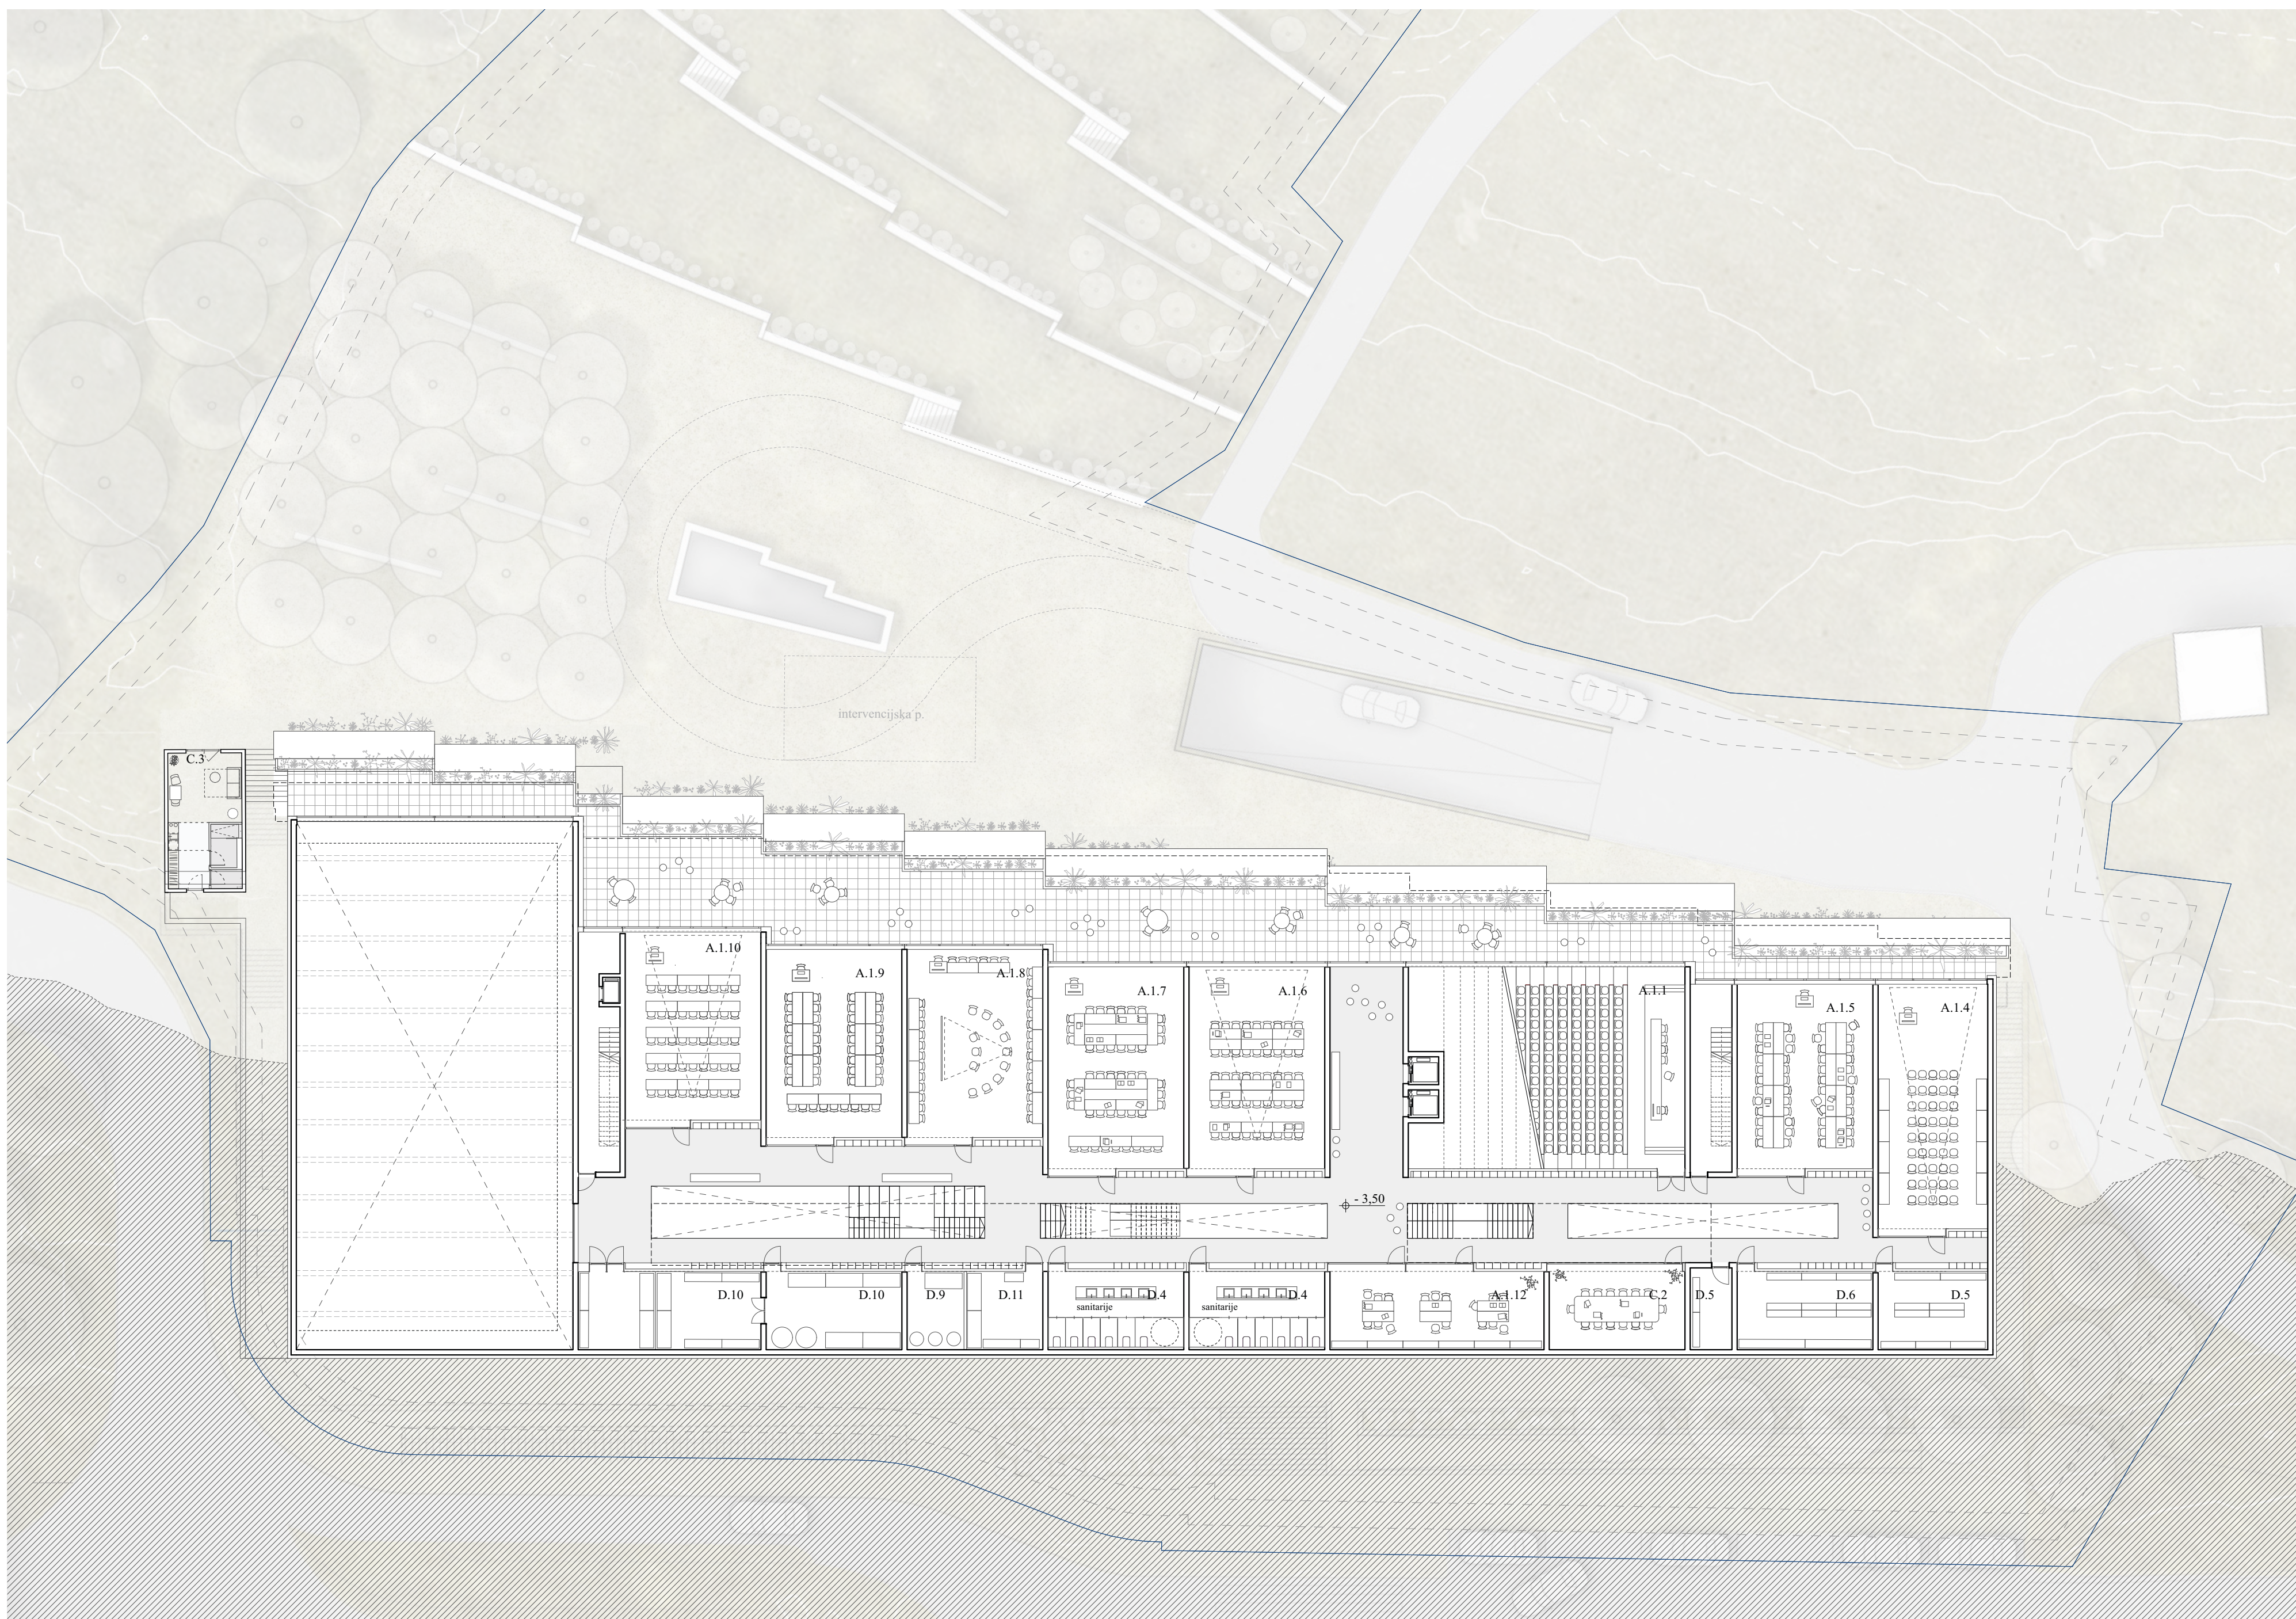


Tloris pritličja m 1:250

- | Oznaka   | IME PROSTORA  |
|----------|---|
| <b>A</b> | <b>PEDAGOŠKI PROSTORI</b>                                 |
| A.1      | PREDAVALNICE IN SKUPNE UČILNICE                           |
| A.1.1    | Amfiteatralna predavalnica                                |
| A.1.2    | Predavalnica 1  |
| A.1.3    | Predavalnica 2  |
| A.1.4    | Učilnica 1  |
| A.1.5    | Učilnica 2  |
| A.1.6    | Učilnica 3  |
| A.1.7    | Učilnica 4  |
| A.1.8    | Učilnica 5  |
| A.1.9    | Učilnica 6  |
| A.1.10   | Učilnica 7  |
| A.1.11   | Računalniška učilnica                                     |
| A.1.12   | Čitalnica   |
| A.4      | PROSTORI PSD - Prehransko svetovanje - dietetika          |
| A.4.1    | PSD posvetovalnica  |
| A.4.2    | PSD eksperimentalna kuhinja                               |
| A.4.3    | PSD specialna učilnica                                    |
| A.4.3.1  | PSD garderoba   |
| A.4.3.2  | PSD pomivalnica   |
| A.4.3.3  | PSD shramba   |
| A.6      | PROSTORI FT - Fizioterapija                               |
| A.6.1    | FT specialna učilnica 1                                   |
| A.6.1.1  | FT čakalnica  |
| A.6.2    | FT specialna učilnica 2                                   |
| A.6.1.2  | FT shramba  |
| <b>C</b> | <b>PODPORNI PROSTORI</b>                                  |
| C.1      | kavarna/menza   |
| C.2      | Študentska soba   |
| C.3      | Apartma 1   |
| C.4      | Apartma 2   |
| <b>D</b> | <b>SERVISNI, TEHNIČNI PROSTORI IN KOMUNIKACIJE</b>        |
| D.1      | Garderobe za specialne učilnice                           |
| D.2      | Garderobe telovadnice                                     |
| D.3      | Garderobe za zaposlene                                    |
| D.4      | Sanitarije  |
| D.5      | Arhiv   |
| D.6      | Skladišče   |
| D.7      | Dodatni tehnični prostori (manjši arhiv in fotokopirnica) |
| D.8      | Prostor za čistilke                                       |
| D.9      | Sistemski prostor IKT                                     |
| D.10     | Strojnica   |
| D.11     | Elektromehanična delavnica                                |
|          | Zaklonišče  |
| <b>E</b> | <b>KOMUNIKACIJE</b>                                       |
| E.1      | hodniki, dvigala, stopnišča                               |
|          | Večnamenska avla  |

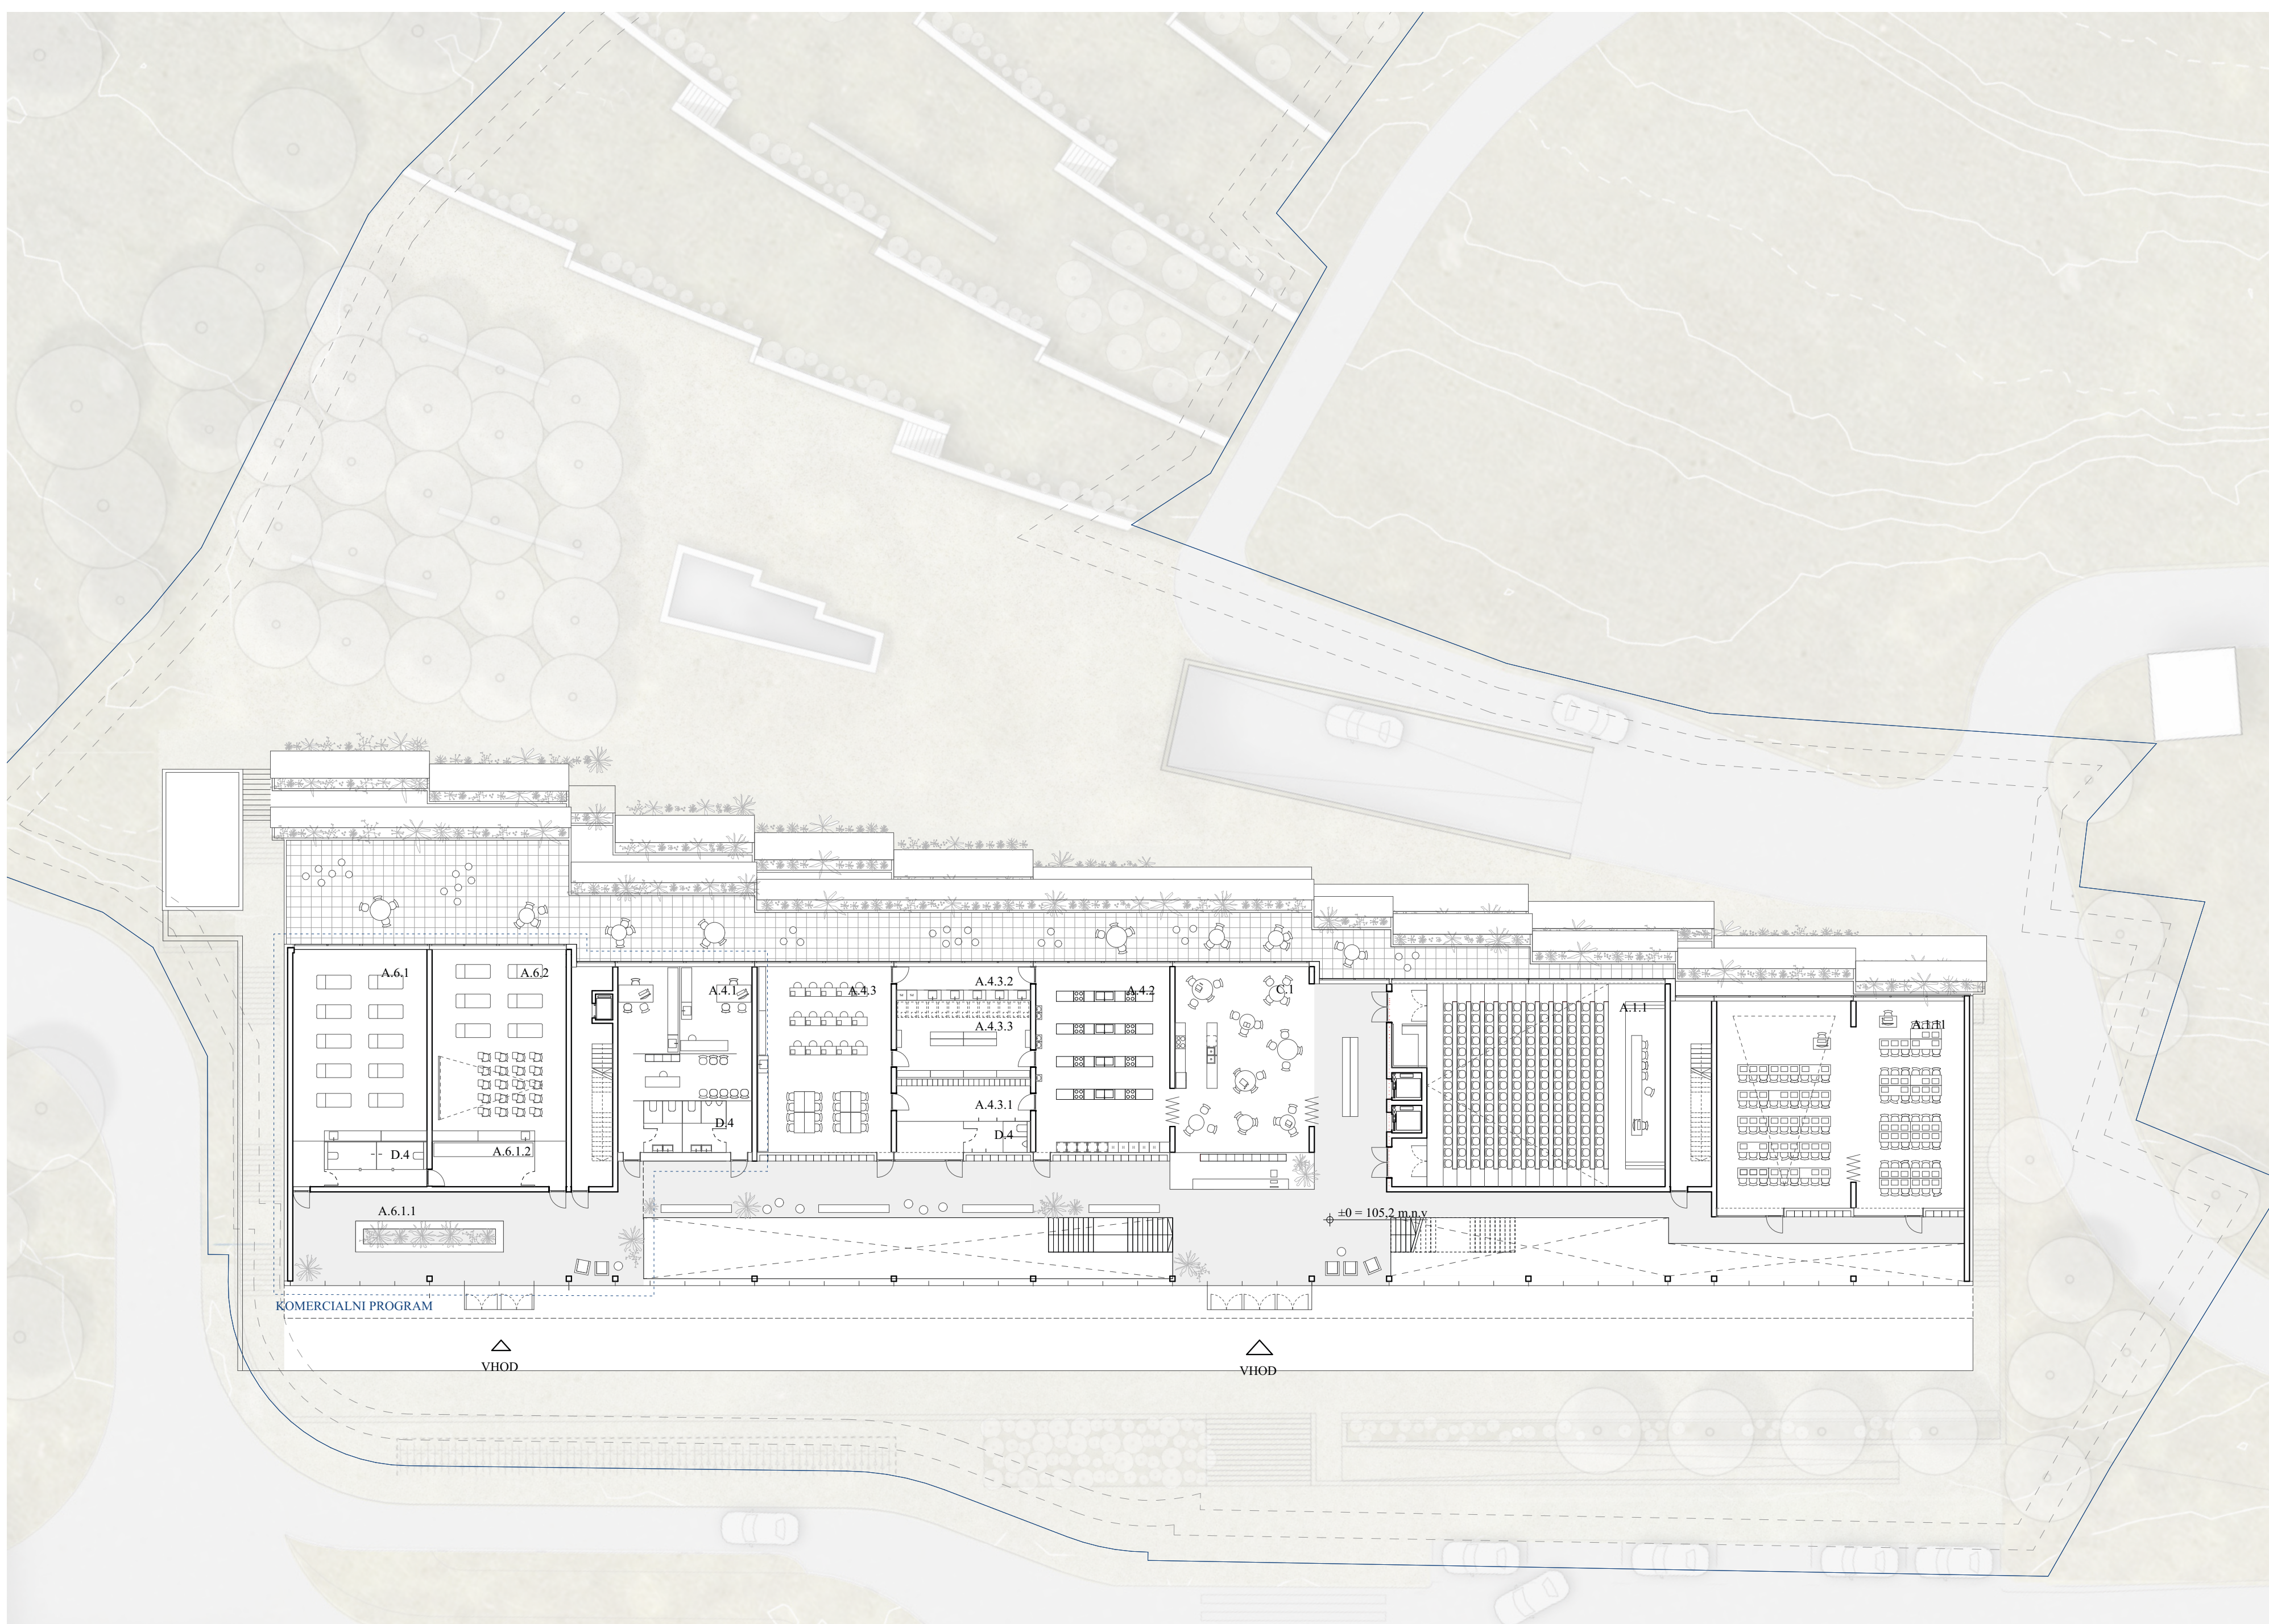


Tloris 1. nadstropja m 1:250

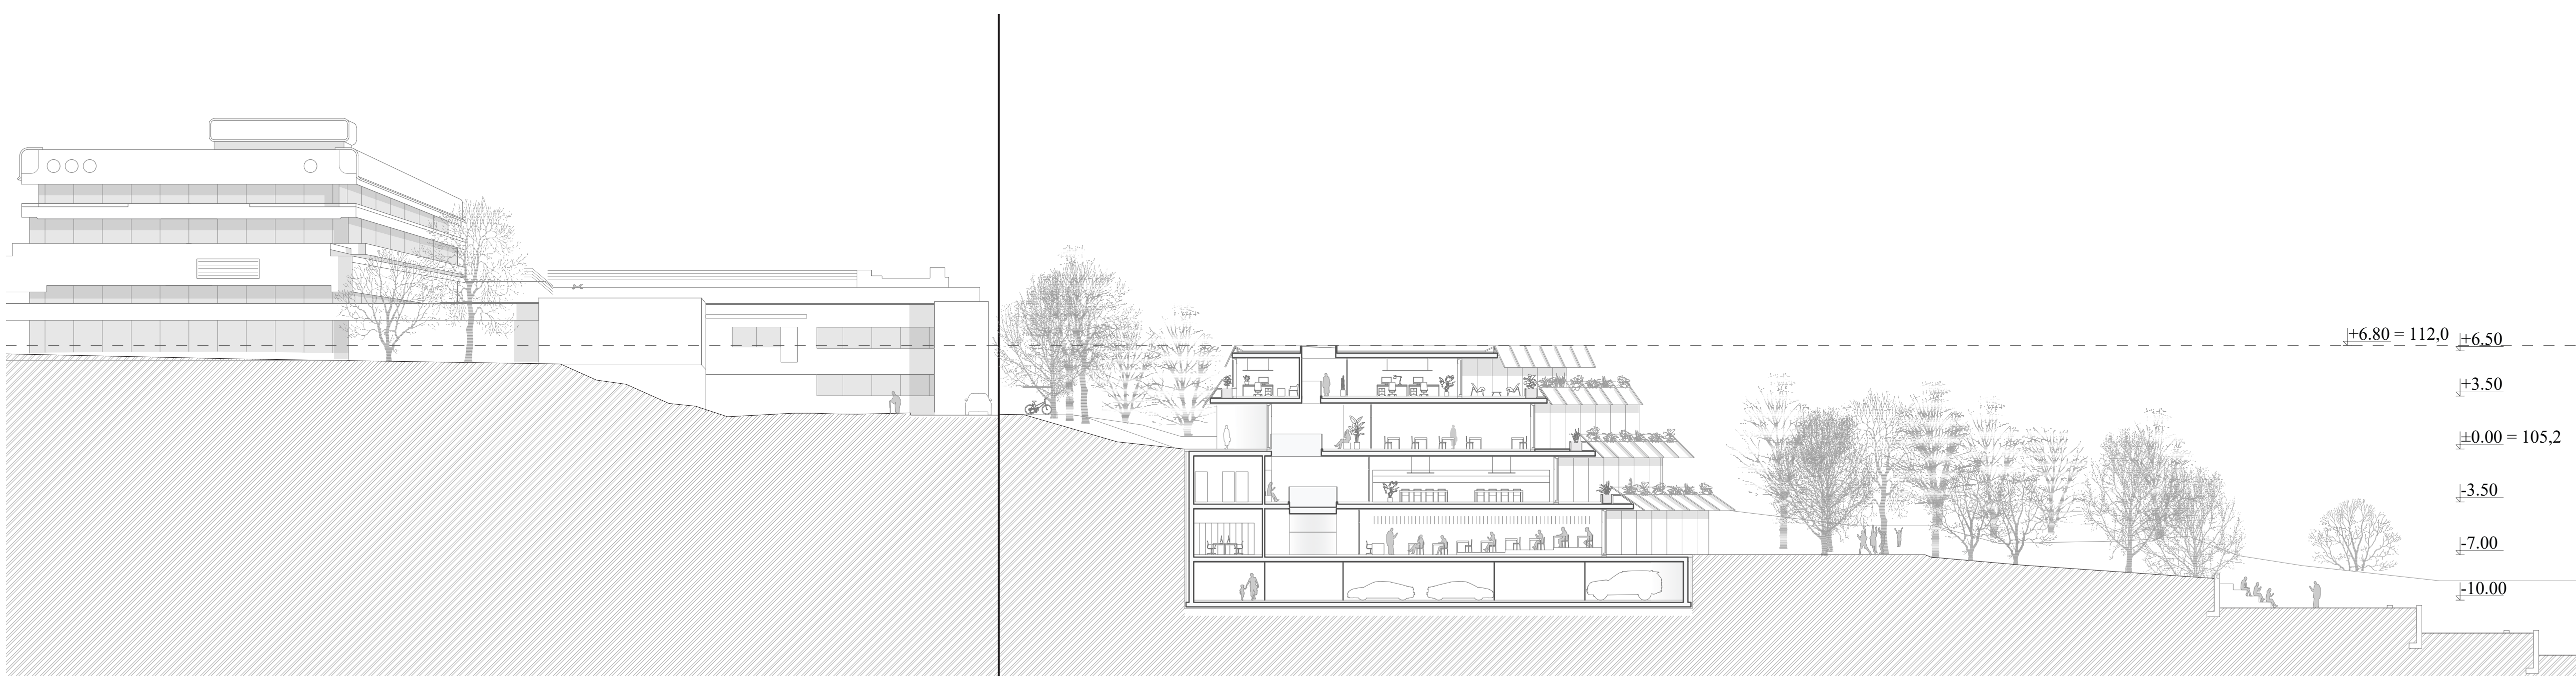

Prečni prerez m 1:250




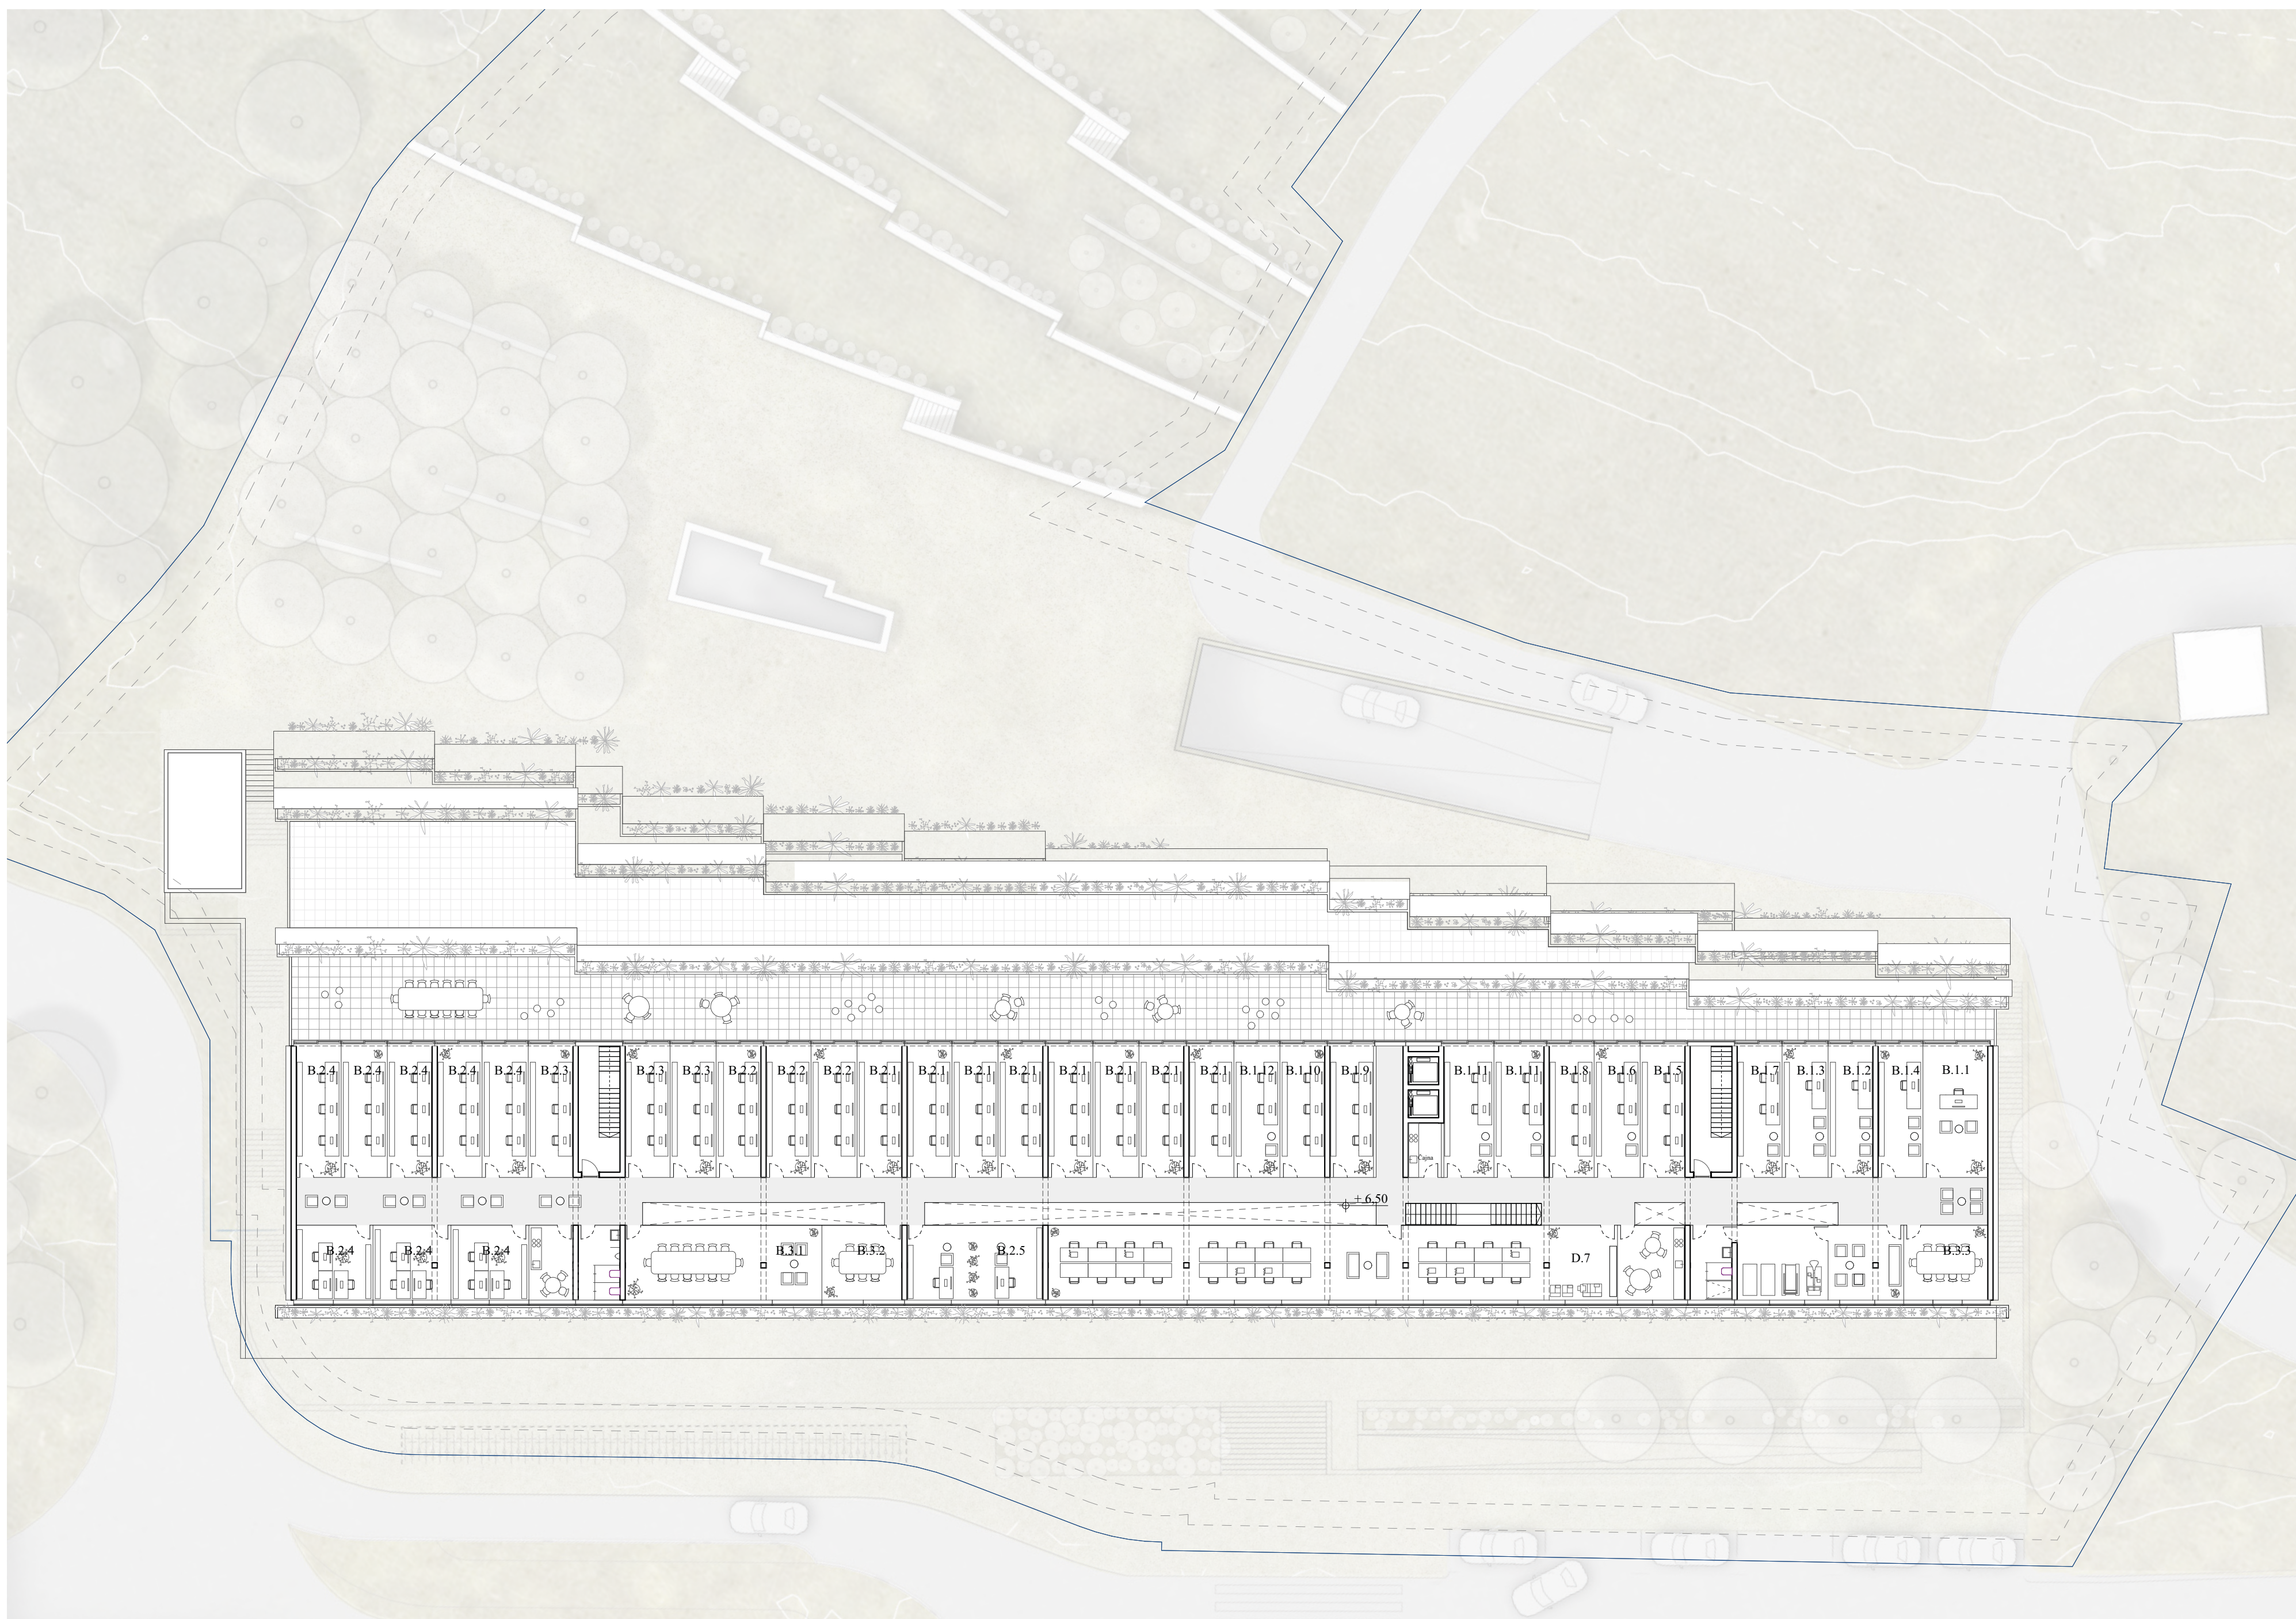


Tloris 2. nadstropja m 1:250

**OZNAKA IN IME PROSTORA**

- A PEDAGOŠKI PROSTORI**
- A.1 PREDAVALNICE IN SKUPNE UČILNICE
- A.1.1 Amfiteatralna predavalnica
- A.1.2 Predavalnica 1
- A.1.3 Predavalnica 2
- A.1.4 Učilnica 1
- A.1.5 Učilnica 2
- A.1.6 Učilnica 3
- A.1.7 Učilnica 4
- A.1.8 Učilnica 5
- A.1.9 Učilnica 6
- A.1.10 Učilnica 7
- A.1.11 Računalniška učilnica
- A.1.12 Čitalnica
- A.2 LABORATORIJI
- A.2.1 Biomehanski in nevrološki laboratorij
- A.2.1.1 Biomehanski in nevrološki laboratorij shramba
- A.2.2 Fiziološki laboratorij
- A.2.2.1 Fiziološki laboratorij shramba
- A.2.3 Mikrobiološki laboratorij
- A.2.4 Celični laboratorij
- A.2.5 Biokemijski/molekularni laboratorij
- A.2.6 BML učilnica
- A.3 PROSTORI ZA ŠPORT
- A.3.1 Telovadnica
- A.3.1.1 Telovadnica shramba
- A.3.2 Fitnes
- A.5 PROSTORI ZN - Zdravstvena nega
- A.5.1 Simulacijski center
- A.5.2 ZN specialna učilnica 1
- A.5.3 ZN specialna učilnica 2
- A.5.2.1 ZN shrambe
- D SERVISNI, TEHNIČNI PROSTORI IN KOMUNIKACIJE**
- D.1 Garderobe za specialne učilnice
- D.2 Garderobe telovadnica
- D.3 Garderobe za zaposlene
- D.4 Sanitarije
- D.5 Arhiv
- D.6 Skladišče
- D.7 Dodatni tehnični prostori (manjši arhiv in fotokopirnica)
- D.8 Prostor za čistilke
- D.9 Sistemski prostor IKT
- D.10 Strojnica
- D.11 Elektromehanična delavnica
- Zaklonišče
- B UPRAVNI PROSTORI**
- B.1 DEKANAT, REFERAT, SLUŽBE
- B.1.1 Dekan
- B.1.2 Tajnik
- B.1.3 Pomočnik tajnika
- B.1.4 Tajništvo
- B.1.5 Referat 1
- B.1.6 Referat 2
- B.1.7 Služba za splošne zadeve
- B.1.8 Služba za znanstveno-raziskovalno dejavnost in mednarodno sodelovanje
- B.1.9 Služba za tehnične zadeve
- B.1.10 Služba za kakovost in študijske zadeve
- B.1.11 Služba za organizacijo usposabljanj in drugih dogodkov
- B.1.12 Služba za kadrovske-pravne zadeve
- B.2 PISARNE
- B.2.1 Pisarne ZN (Zdravstvena nega)
- B.2.2 Pisarne FT (Fizioterapija)
- B.2.3 Pisarne PSD (Prehransko svetovanje - dietetika)
- B.2.4 Pisarne AK + Š (Aplikativna kineziologija in Športna vzgoja)
- B.2.5 Služba - novo
- B.2.6 Open space pisarna
- B.3 SKUPNI PROSTORI UPRAVA
- B.3.1 Velika sejna soba
- B.3.2 Mala sejna soba 1
- B.3.3 Mala sejna soba 1
- B.3.4 Relax soba


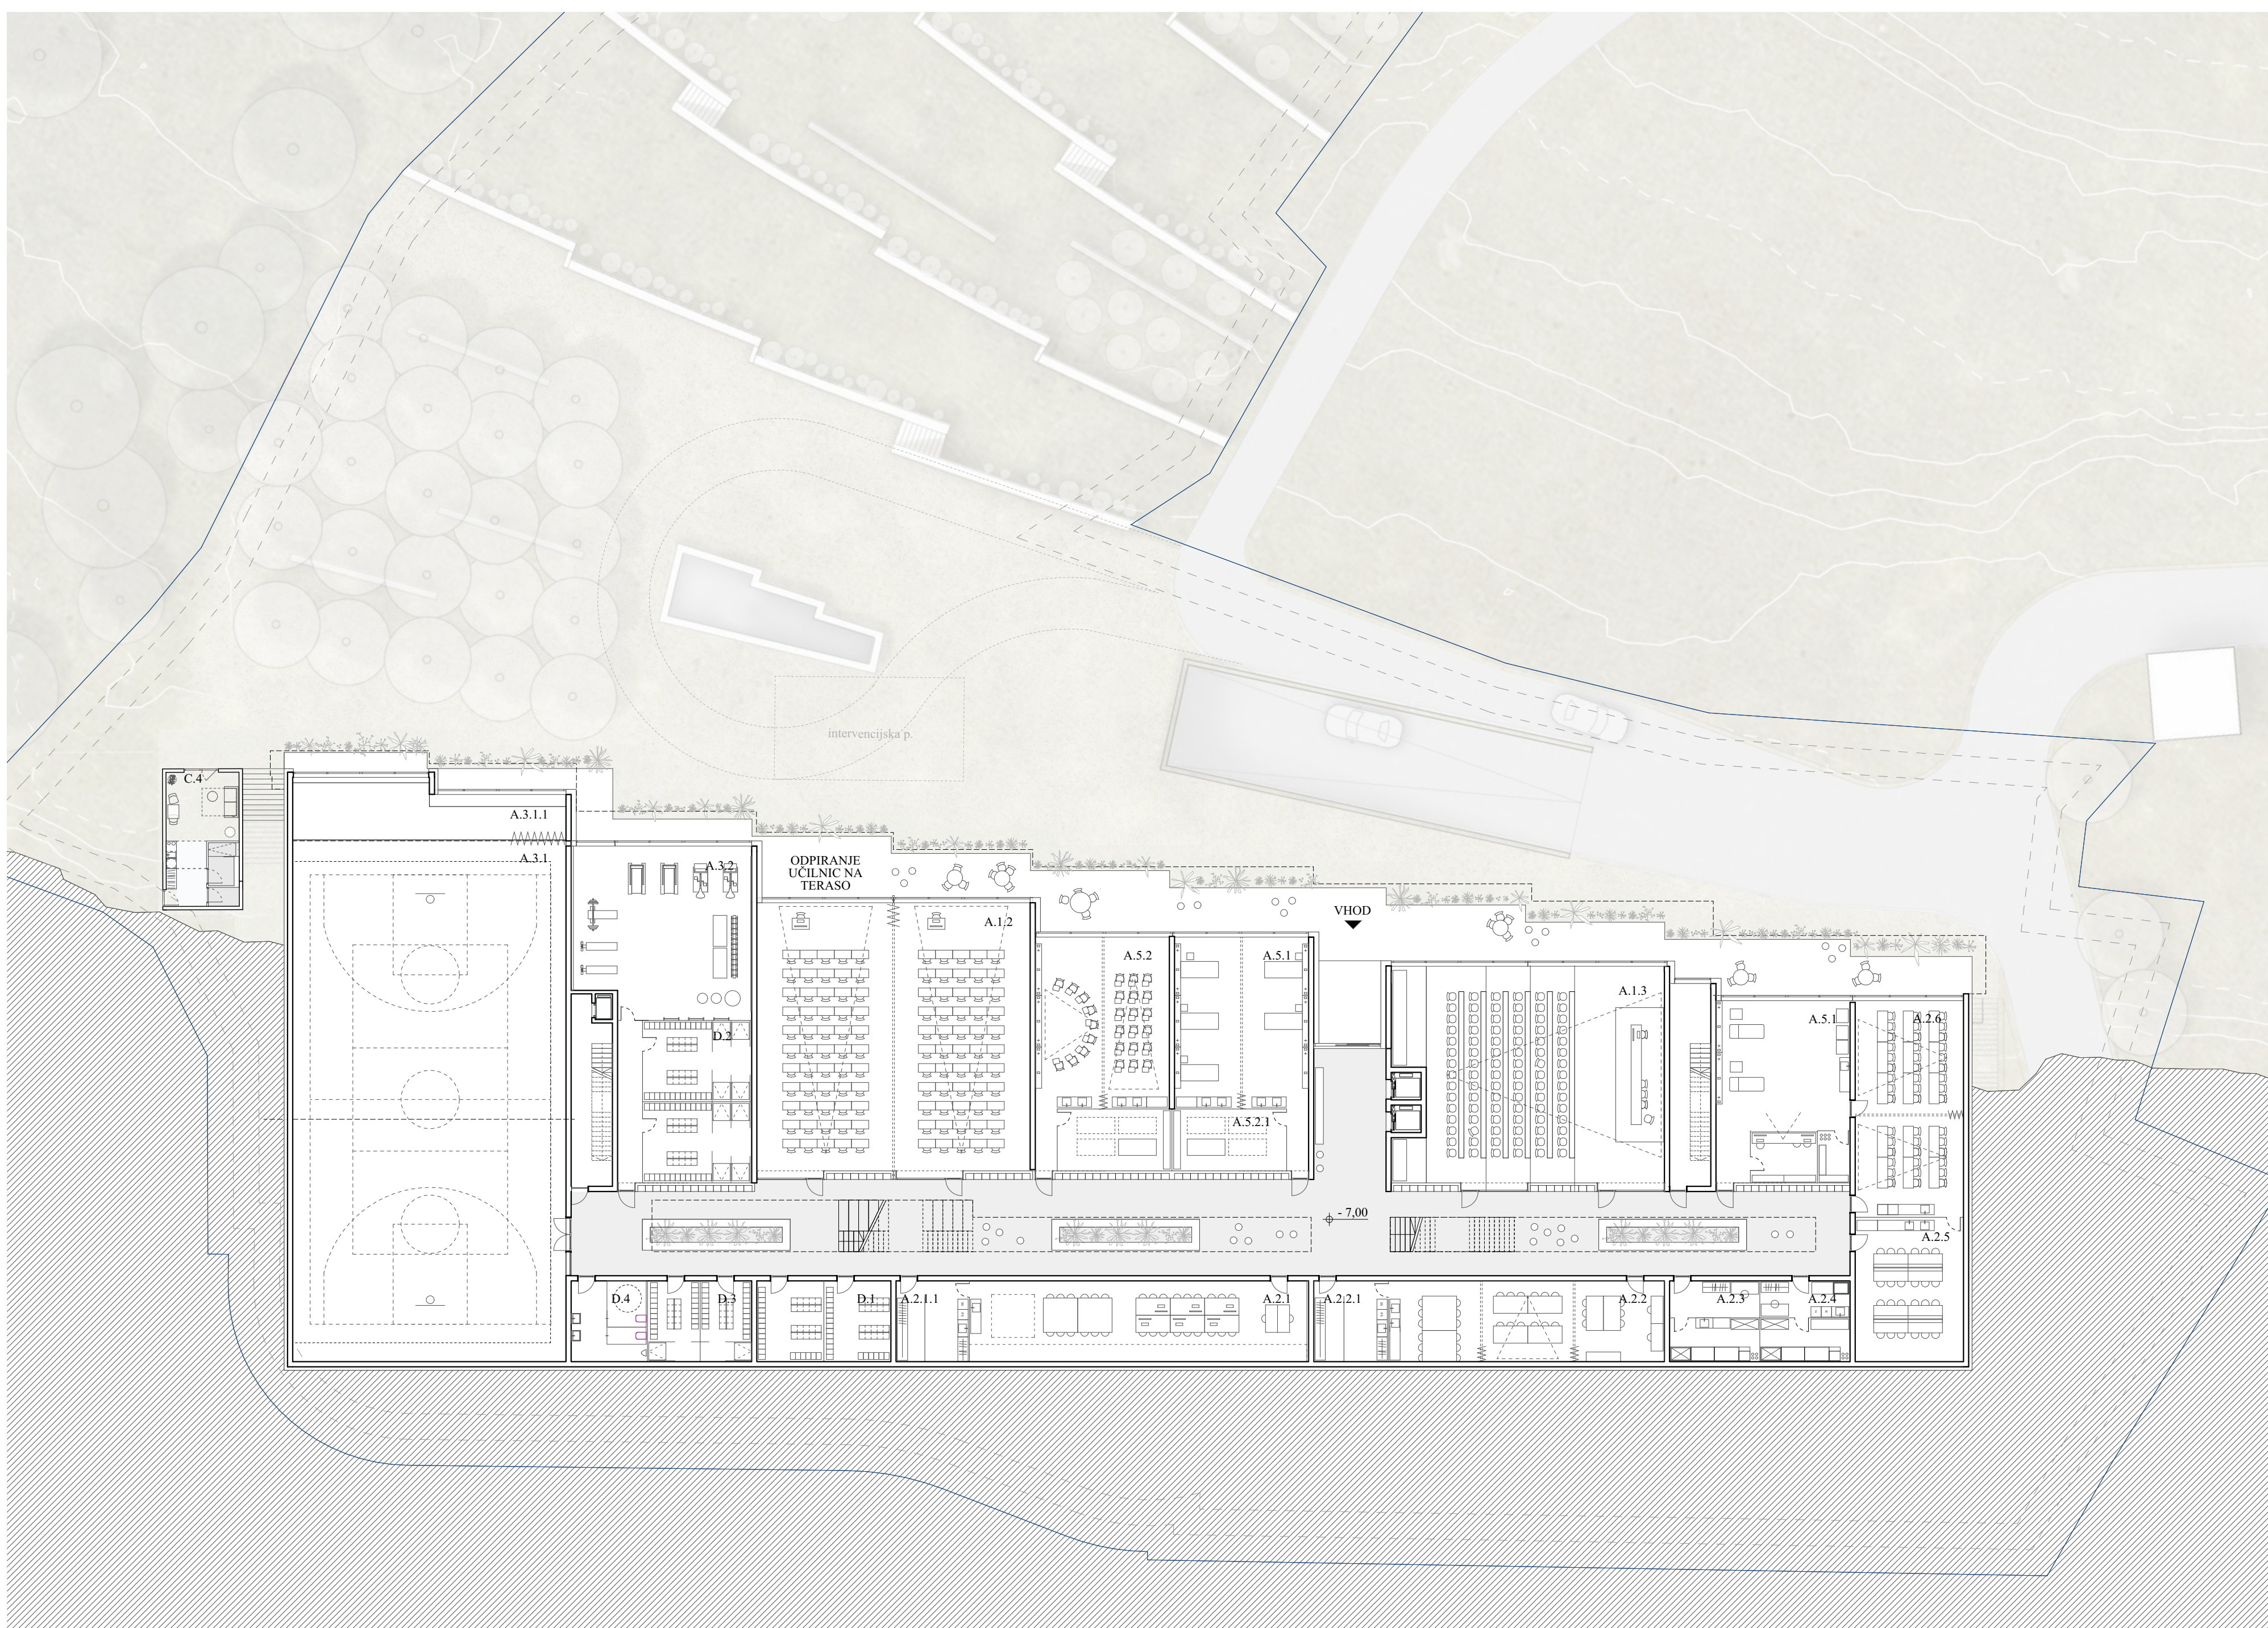


Tloris 1. kleti m 1:250

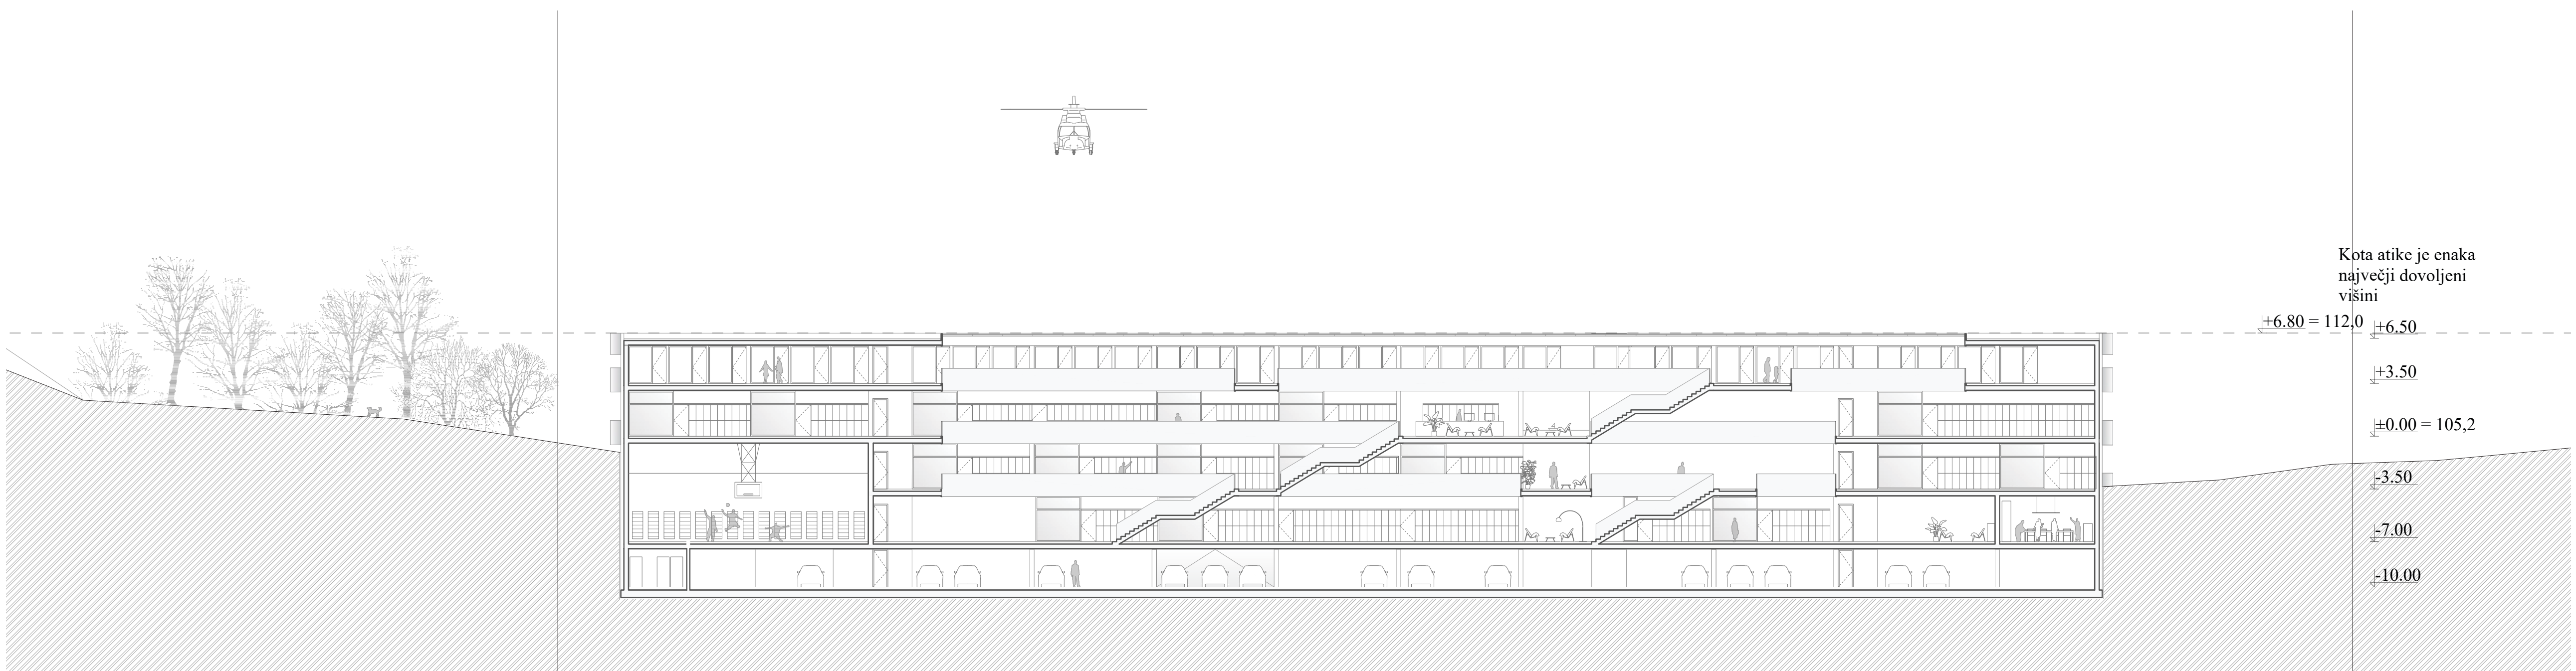


Vzdožni prerez m 1:250



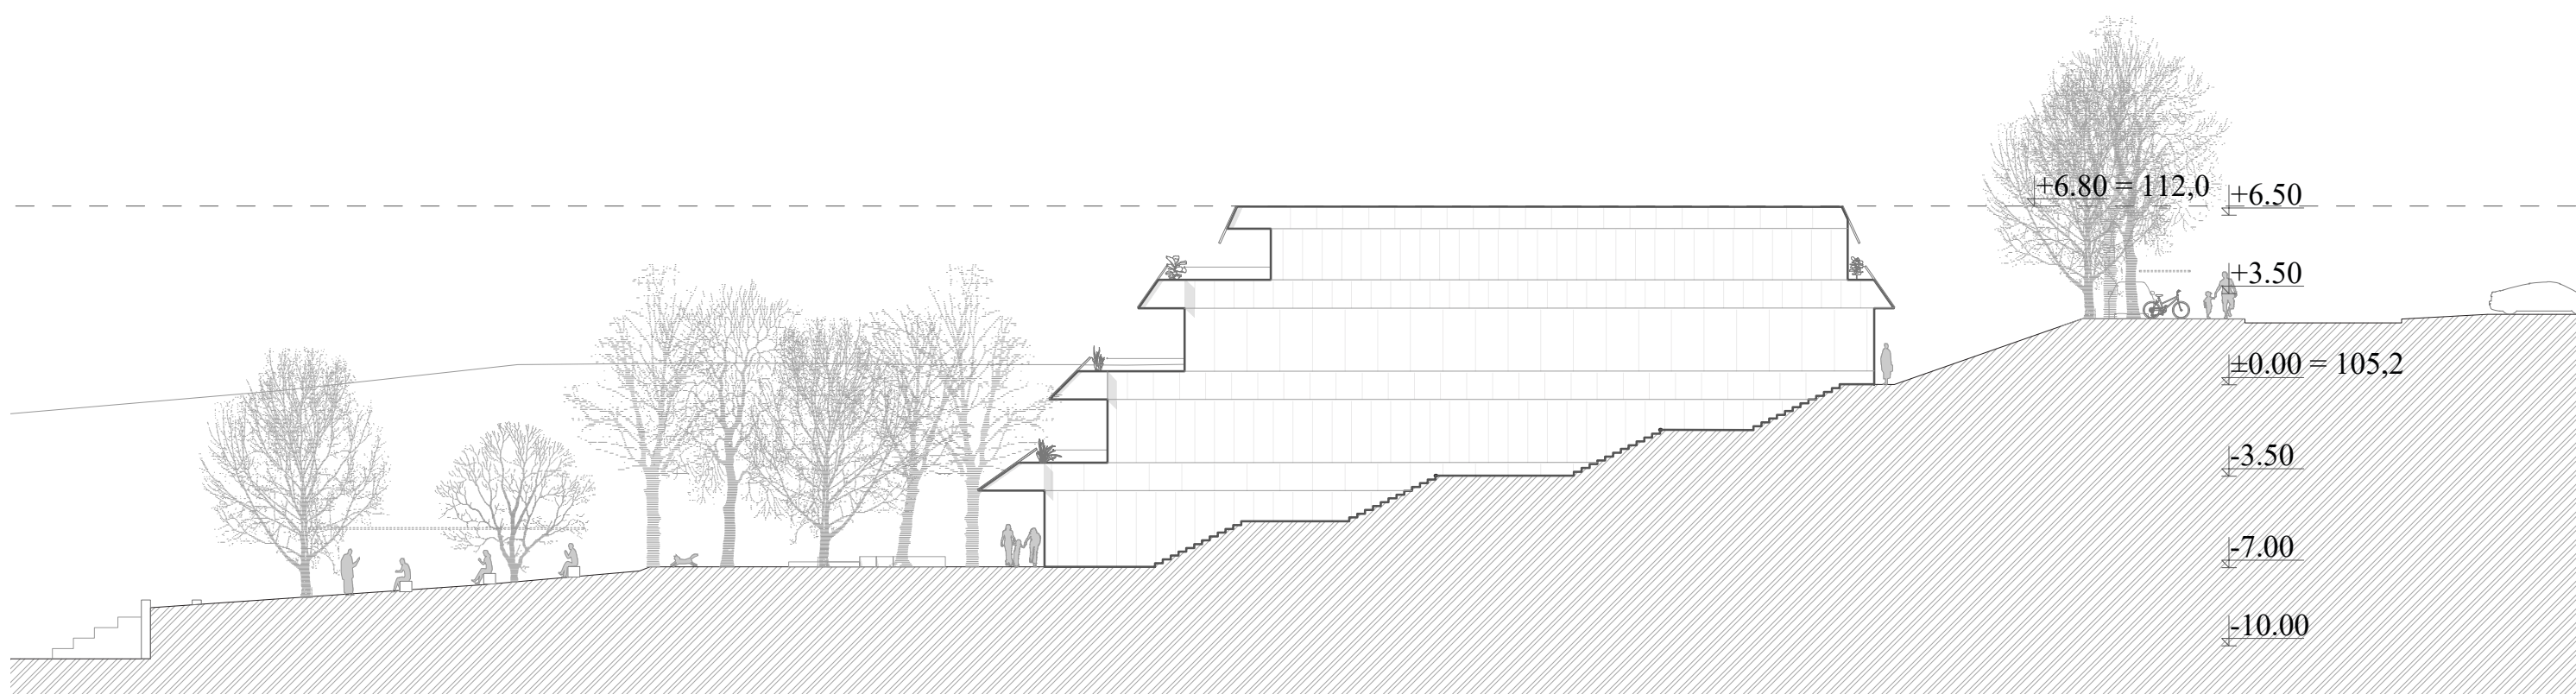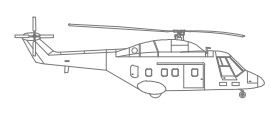

Zahodna fasada *merilo 1:250*

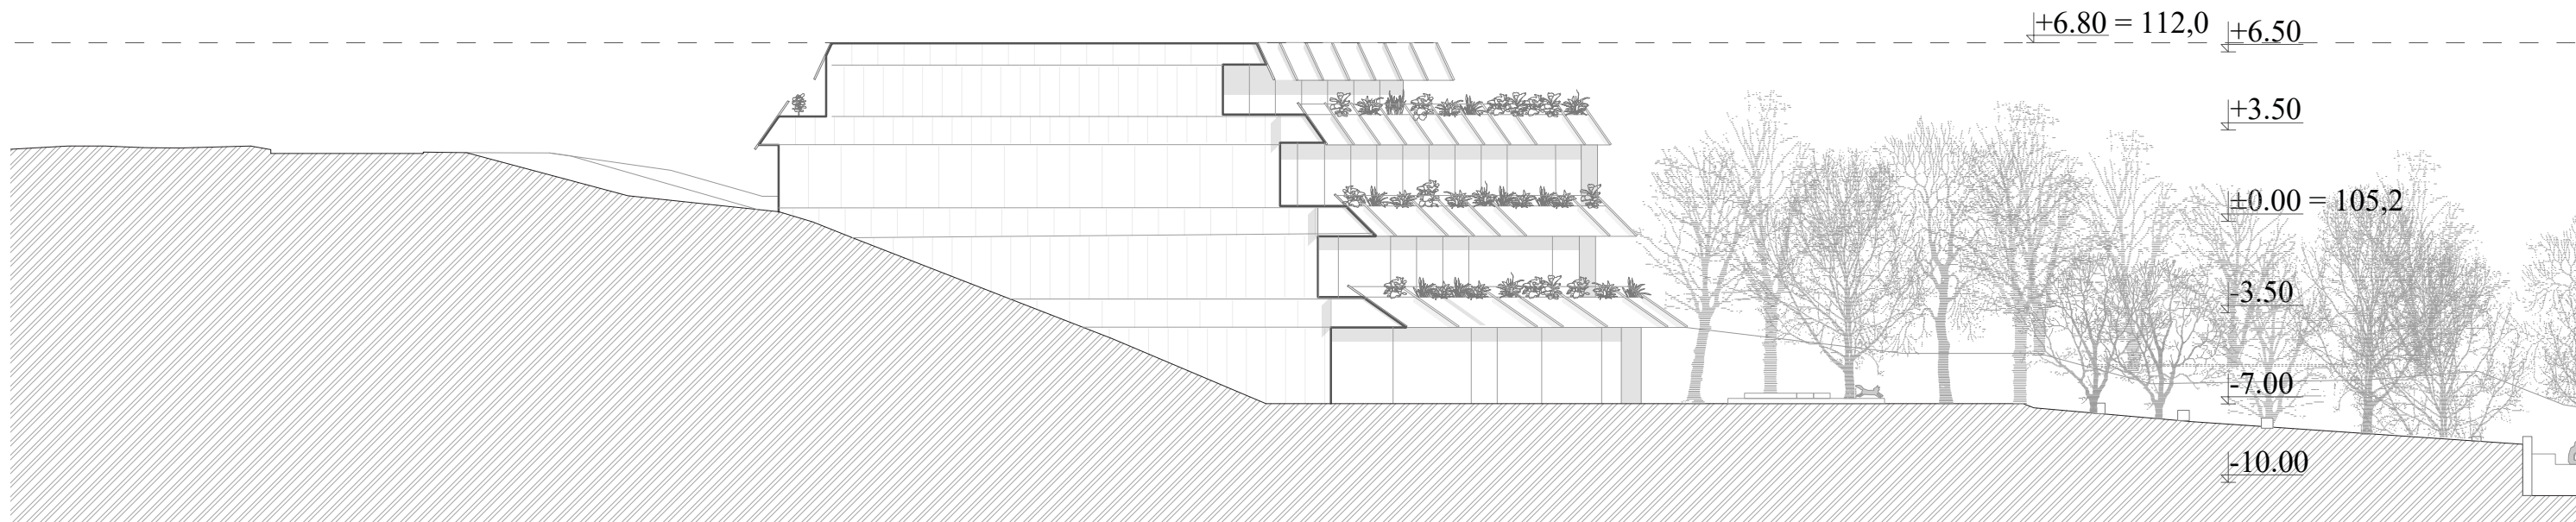

Vzhodna fasada *merilo 1:250*



Prostorski prikaz južne fasade




Prostorski prikaz skupnih prostor in komunikacij čez večvišinski prostor



Prostorski prikaz objekta s severne strani



Prostorski prikaz predavalnice

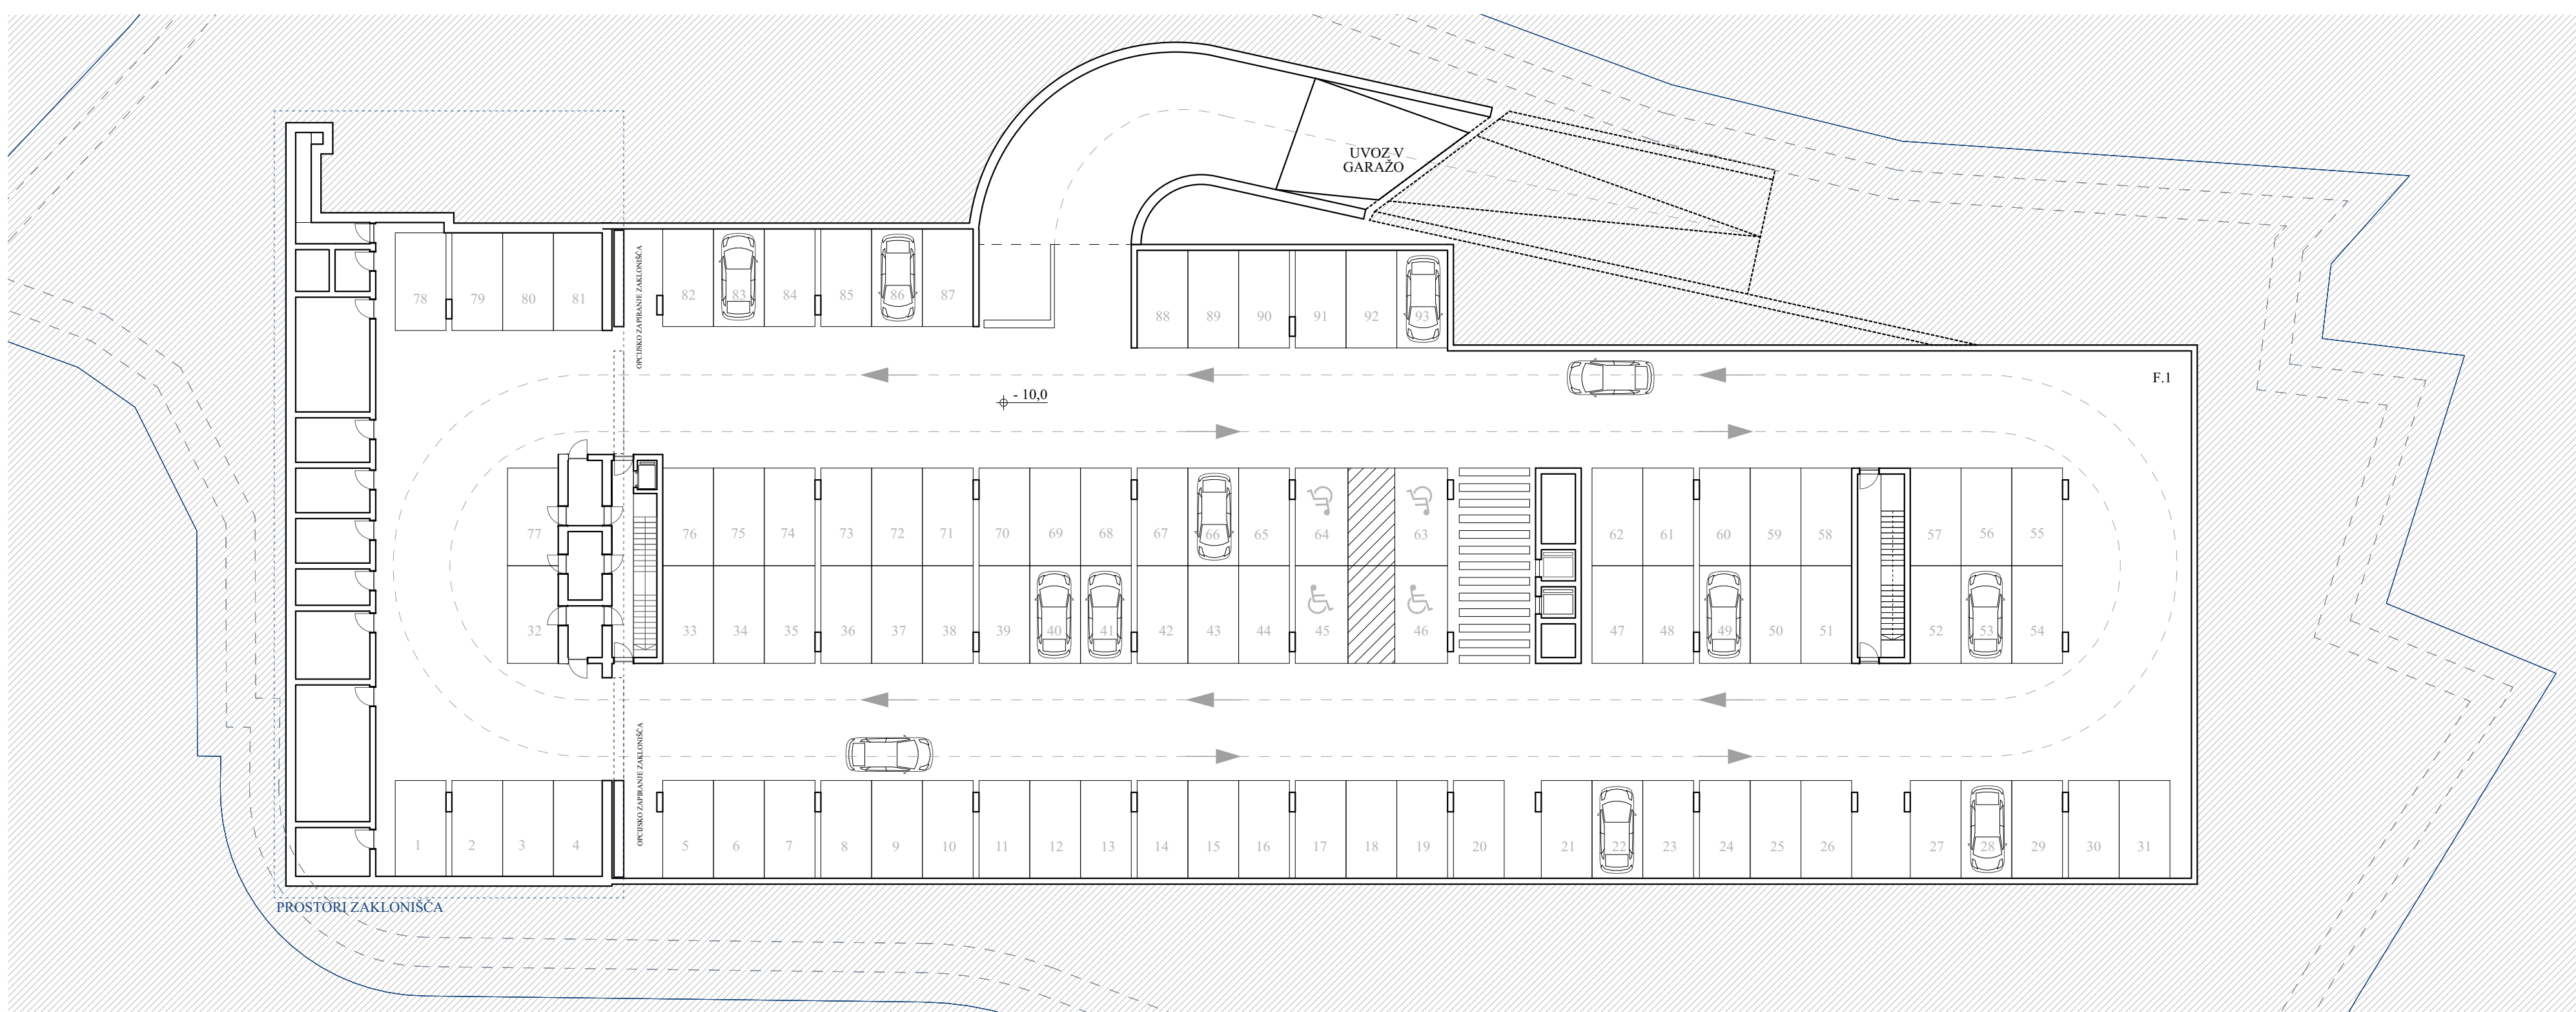

Tloris 2. kleti *m 1:250*

OZNAKA IN IME PROSTORA

F GARAŽA  
F.1 Garaža