
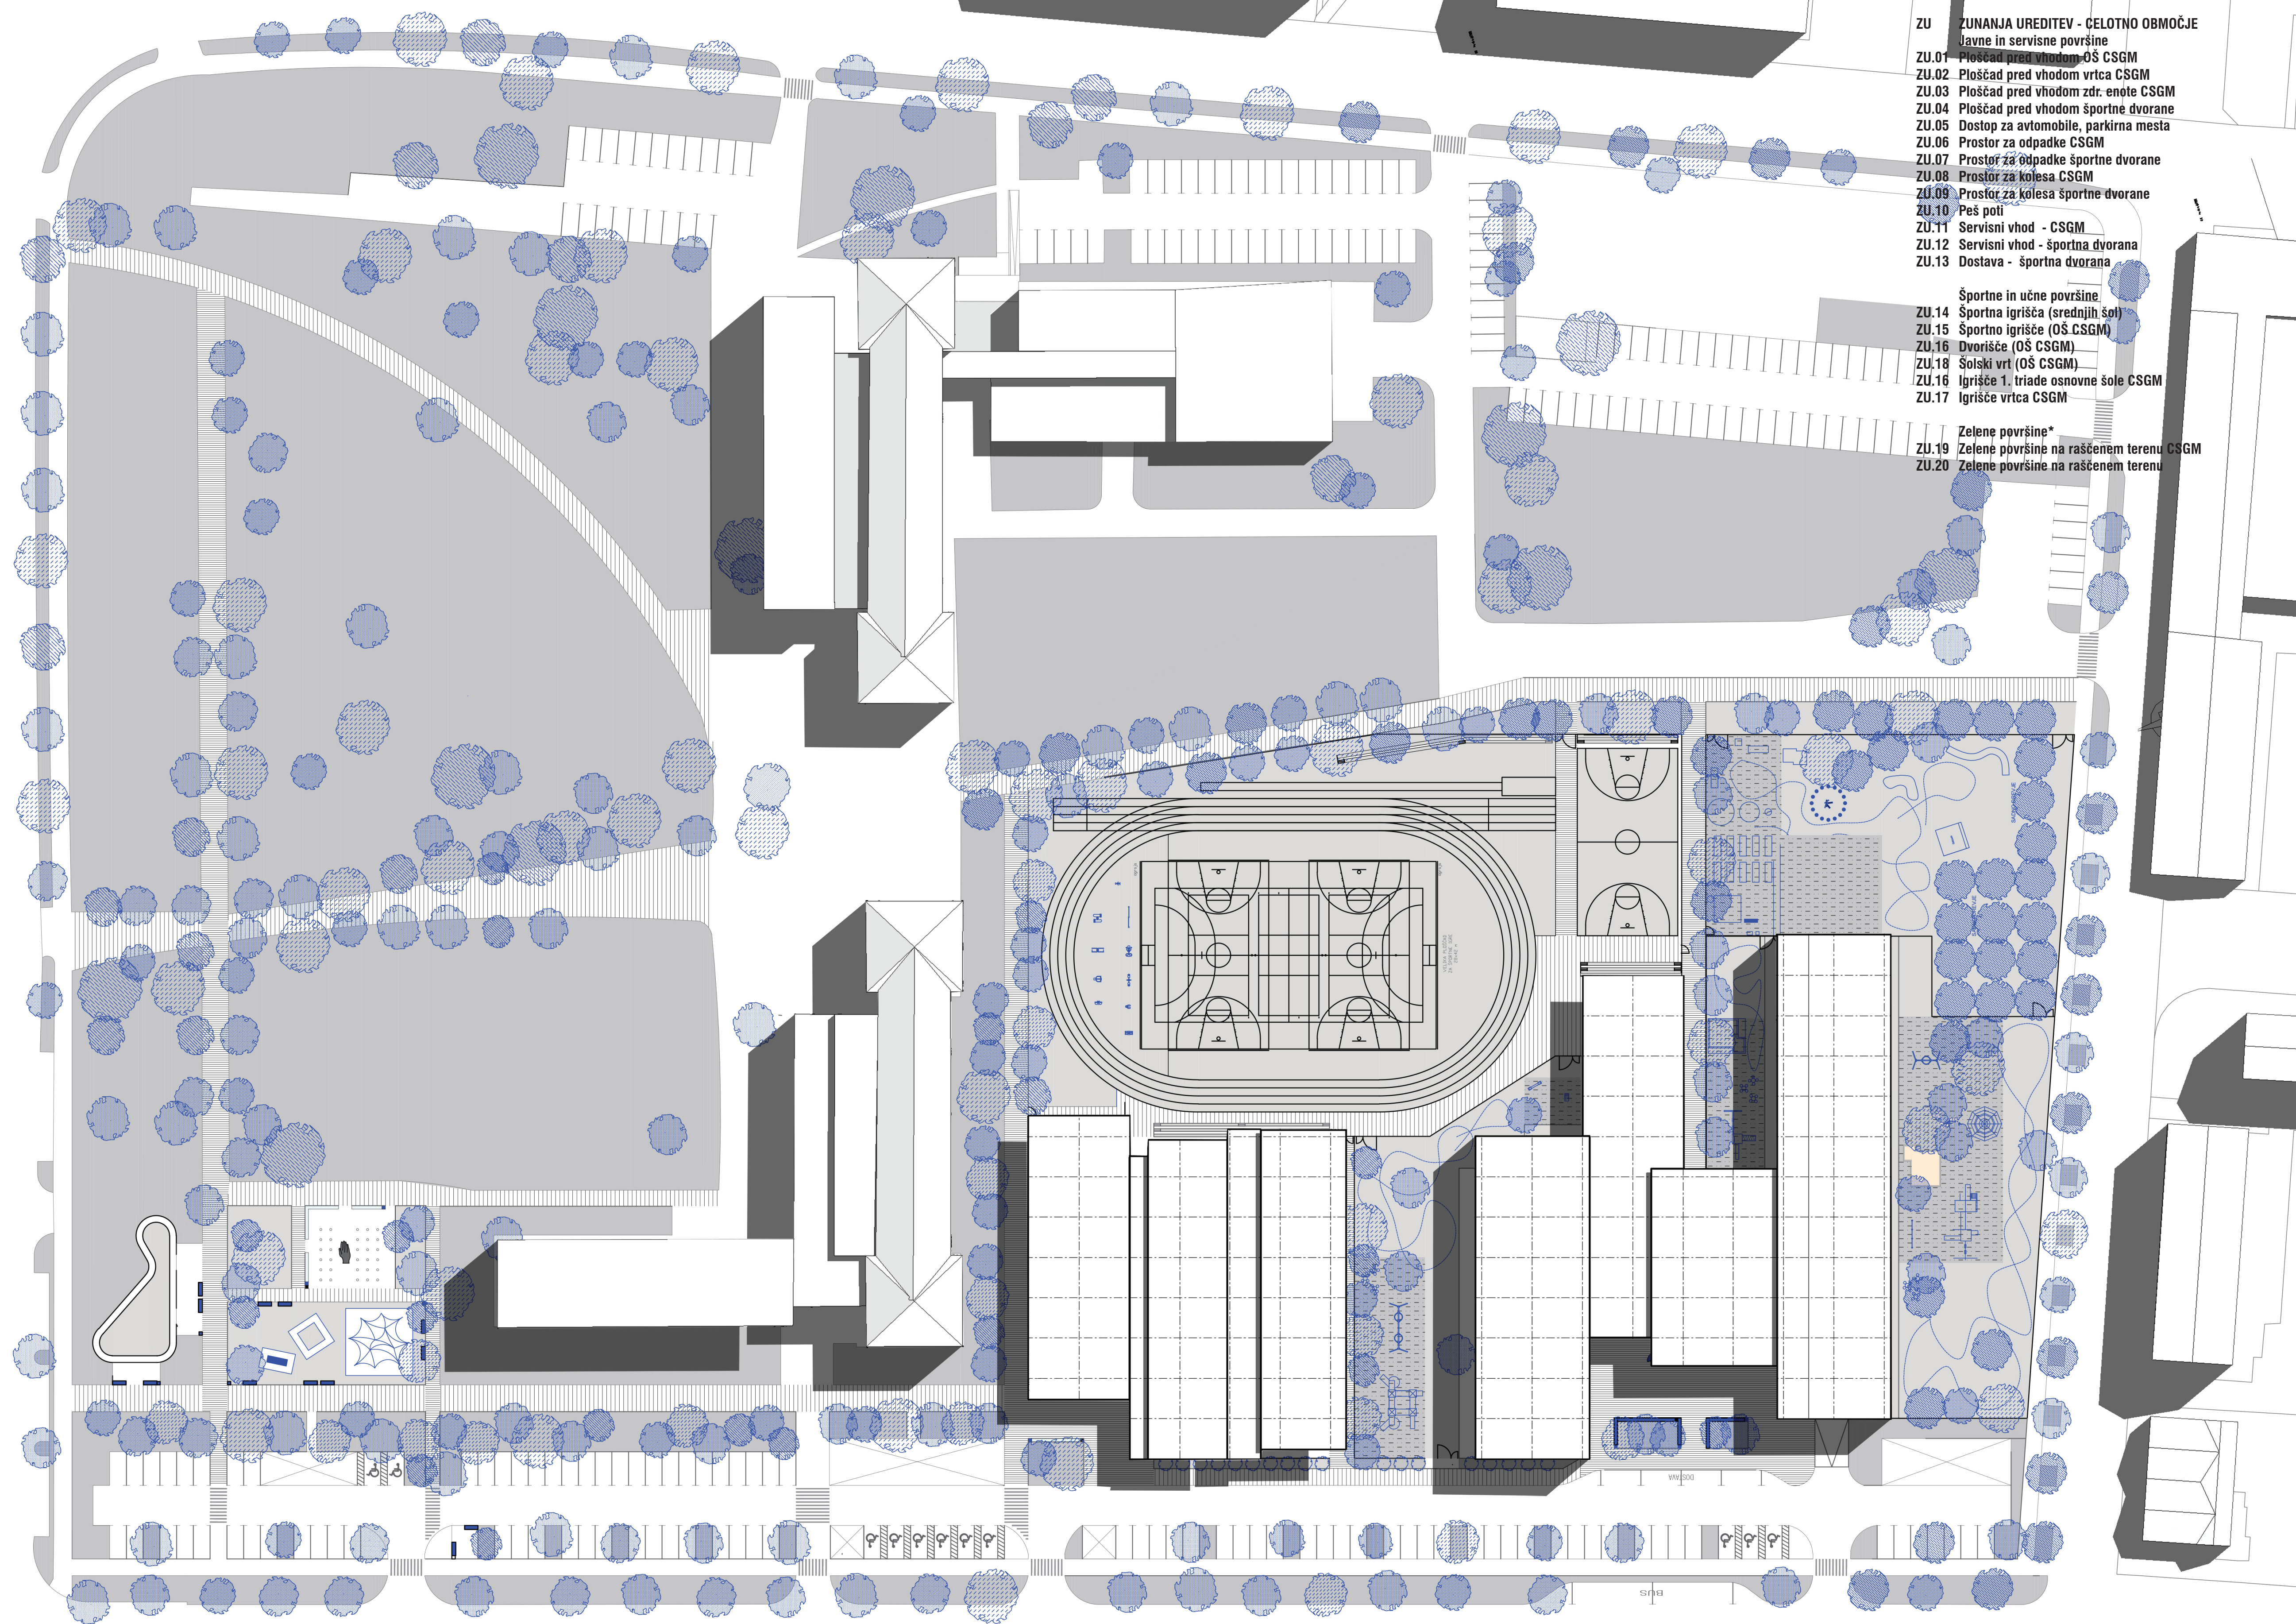



# CENTER ZA SLUH IN GOVOR TER ŠPORTNA DVORANA SREDNJIH ŠOL V MARIBORU

B145V



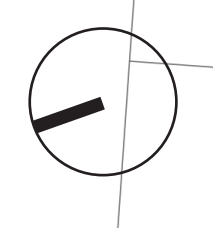


- ZU ZUNANJA UREDITEV - CELOTNO OBMOČJE**
- ZU.01 Ploščad pred vhodom OS CSGM
  - ZU.02 Ploščad pred vhodom vrta CSGM
  - ZU.03 Ploščad pred vhodom zdr. enote CSGM
  - ZU.04 Ploščad pred vhodom športne dvorane
  - ZU.05 Dostop za avtomobile, parkirna mesta
  - ZU.06 Prostor za odpadke športne dvorane
  - ZU.07 Prostor za odpadke športne dvorane
  - ZU.08 Prostor za kolesa športne dvorane
  - ZU.09 Prostor za kolesa športne dvorane
  - ZU.10 Peš poti
  - ZU.11 Servisni vhod - CSGM
  - ZU.12 Servisni vhod - športna dvorana
  - ZU.13 Dostava - športna dvorana
- Športne in učne površine**
- ZU.14 Športna igrišča (srednjih šol)
  - ZU.15 Športno igrišče (OS CSGM)
  - ZU.16 Dvorišče (OS CSGM)
  - ZU.18 Šolski vrt (OS CSGM)
  - ZU.16 Igrišče 1. triade osnovne šole CSGM
  - ZU.17 Igrišče vrta CSGM
- Zelene površine\***
- ZU.19 Zelene površine na raščenenem terenu CSGM
  - ZU.20 Zelene površine na raščenenem terenu


UREDITVENA SITUACIJA Z ZUNANJO IN PROMETNO UREDITVIJO / M 1:500

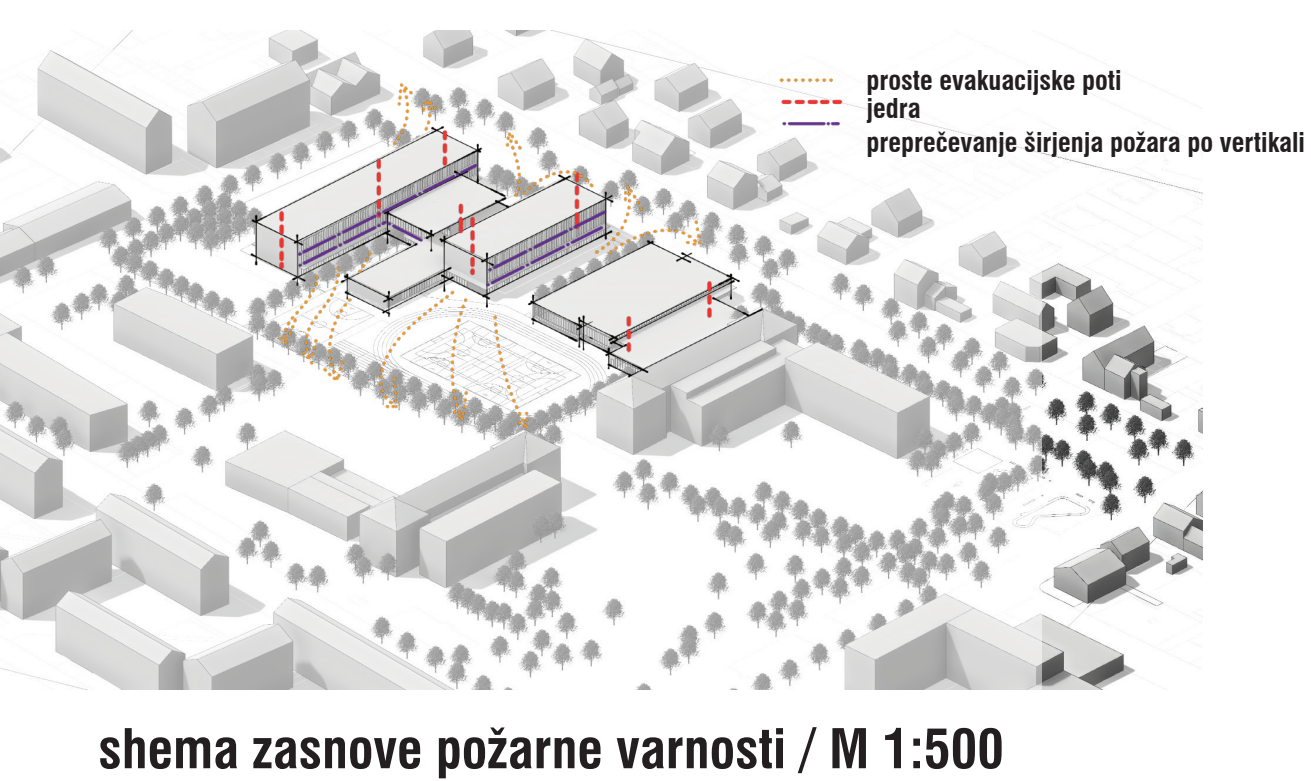

shema zasnove požarne varnosti / M 1:500

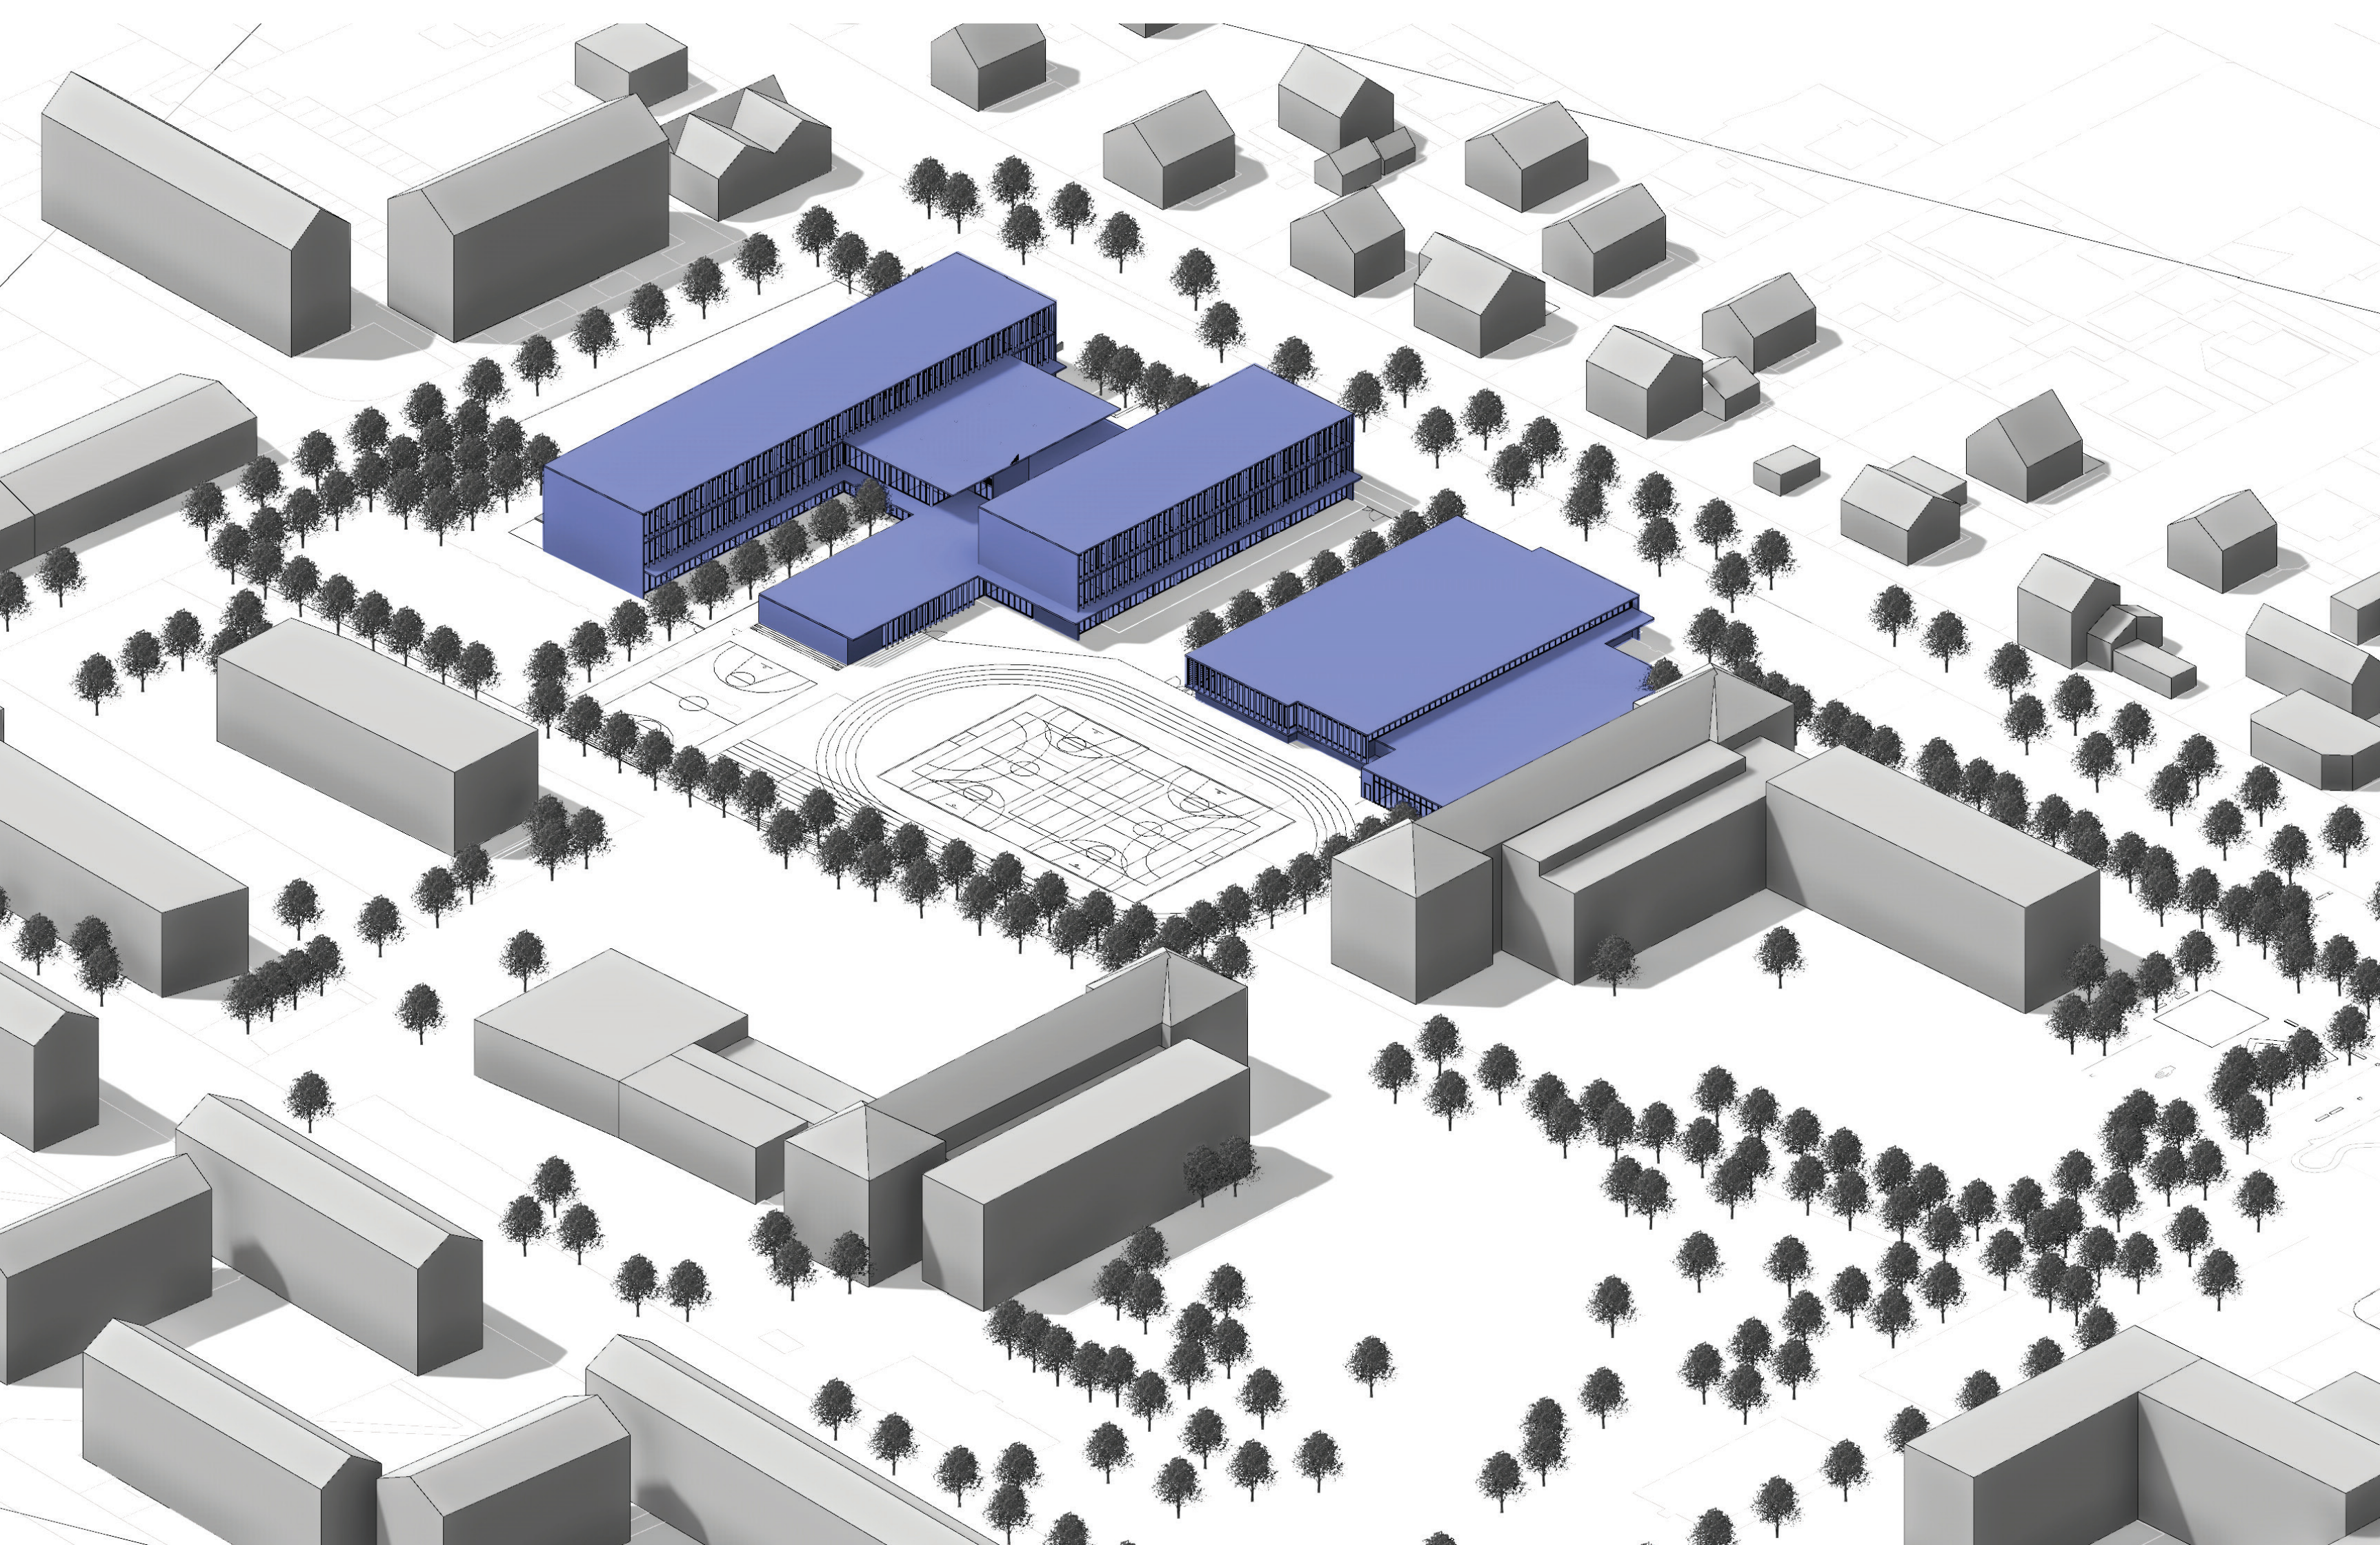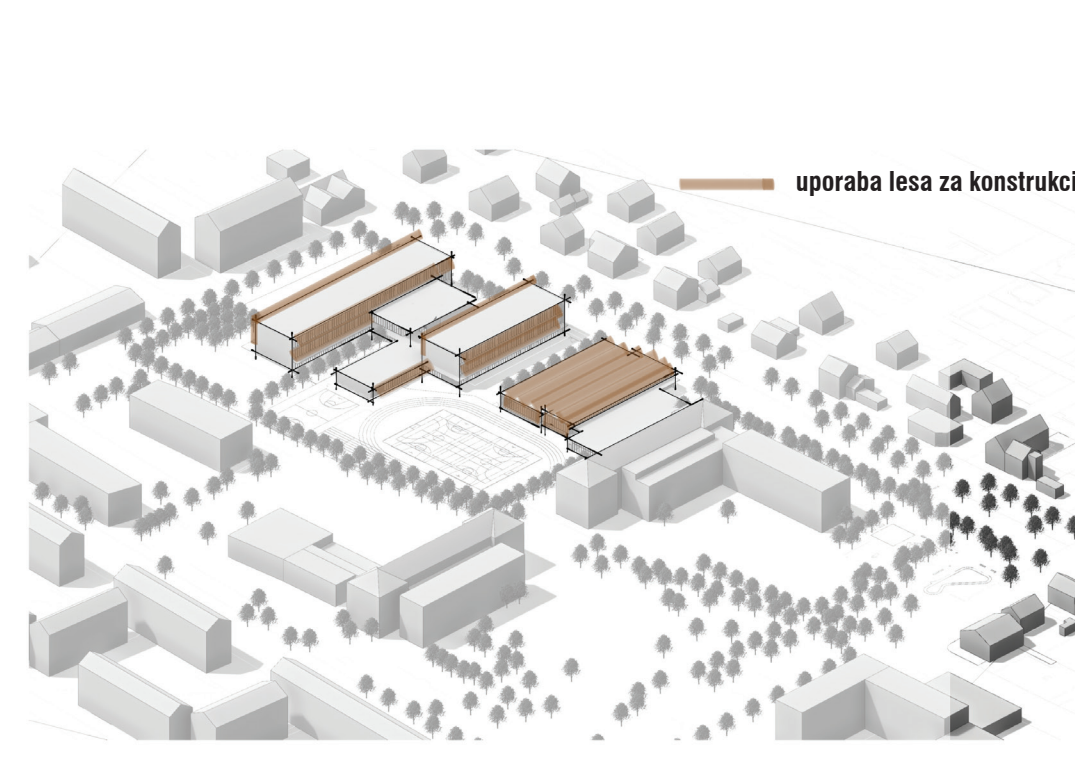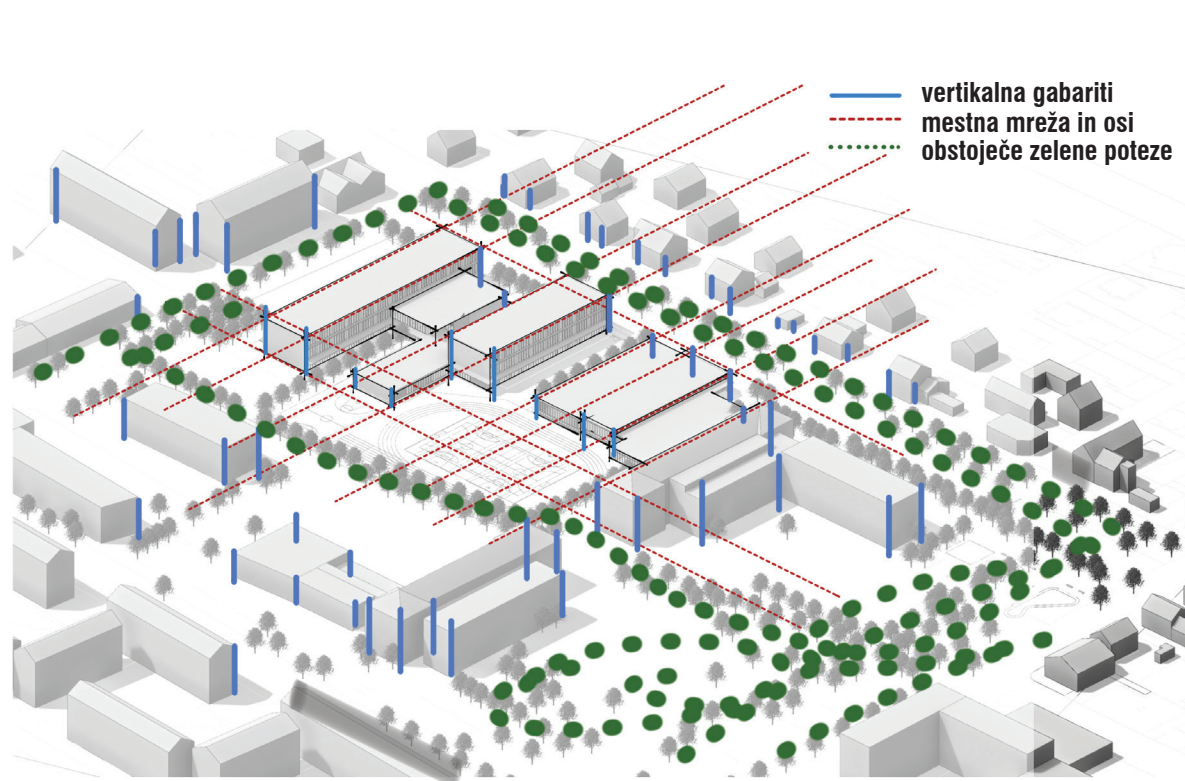


AKSONOMETRIJA S KRIŽIŠČA ULICE PARIŠKE KOMUNE IN LJUBLJANSKE ULICE

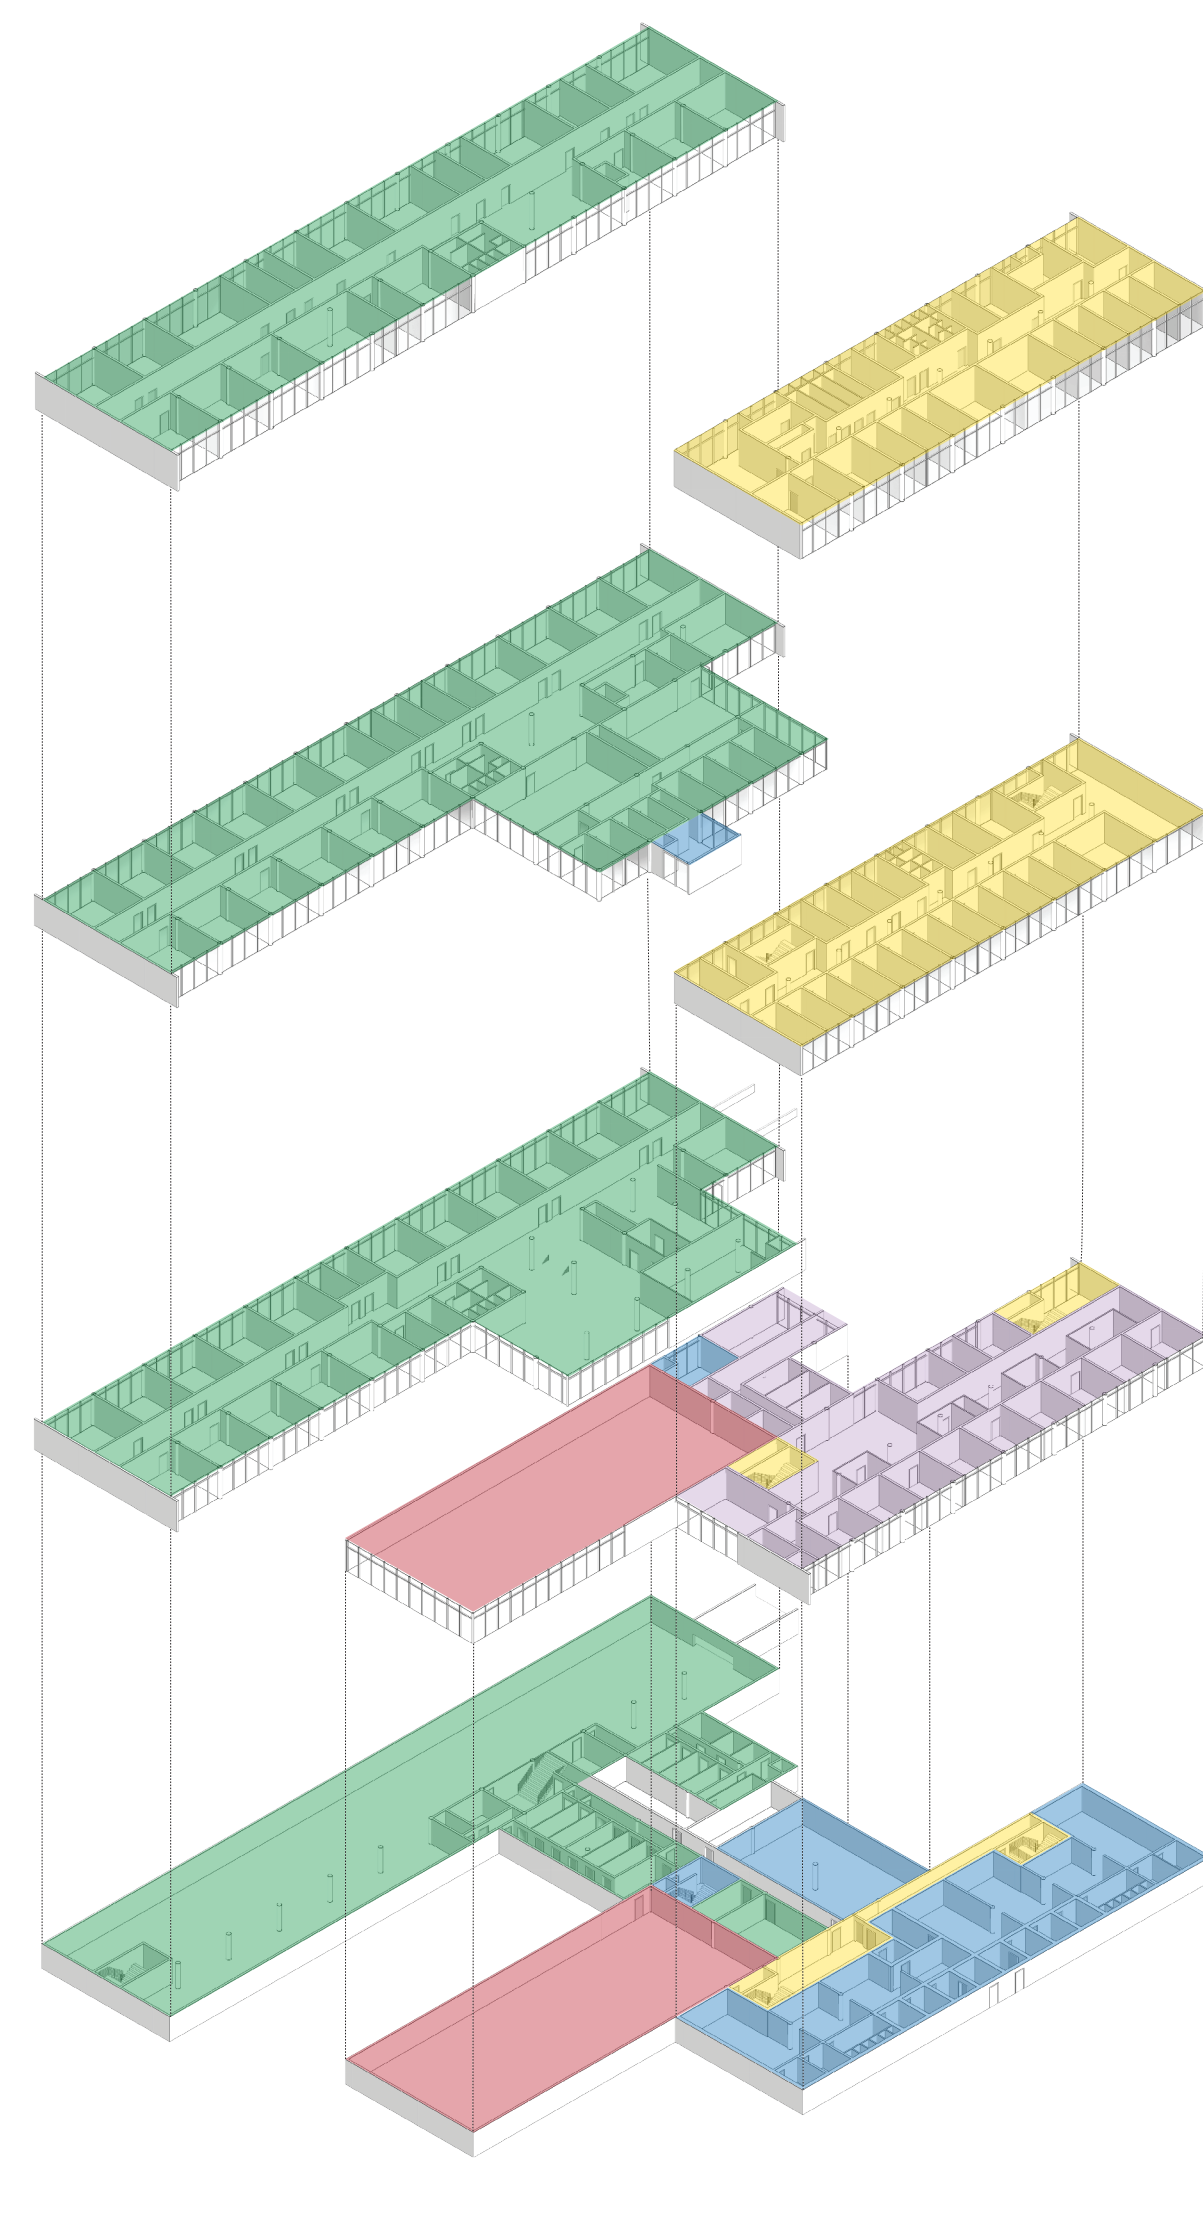

- 2N**
- prostor osnovne šole
  - prostor zdravstvenega doma
- 1N**
- prostor osnovne šole
  - prostor zdravstvenega doma
  - skupni prostori
- P**
- prostor osnovne šole
  - prostor zdravstvenega doma
  - prostor vrta
  - športna dvorana
  - skupni prostori
- 1**
- prostor osnovne šole
  - prostor zdravstvenega doma
  - športna dvorana
  - skupni prostori


SHEMATSKI PRIKAZ PROSTORSKIH SKOPOV PO ETAŽAH

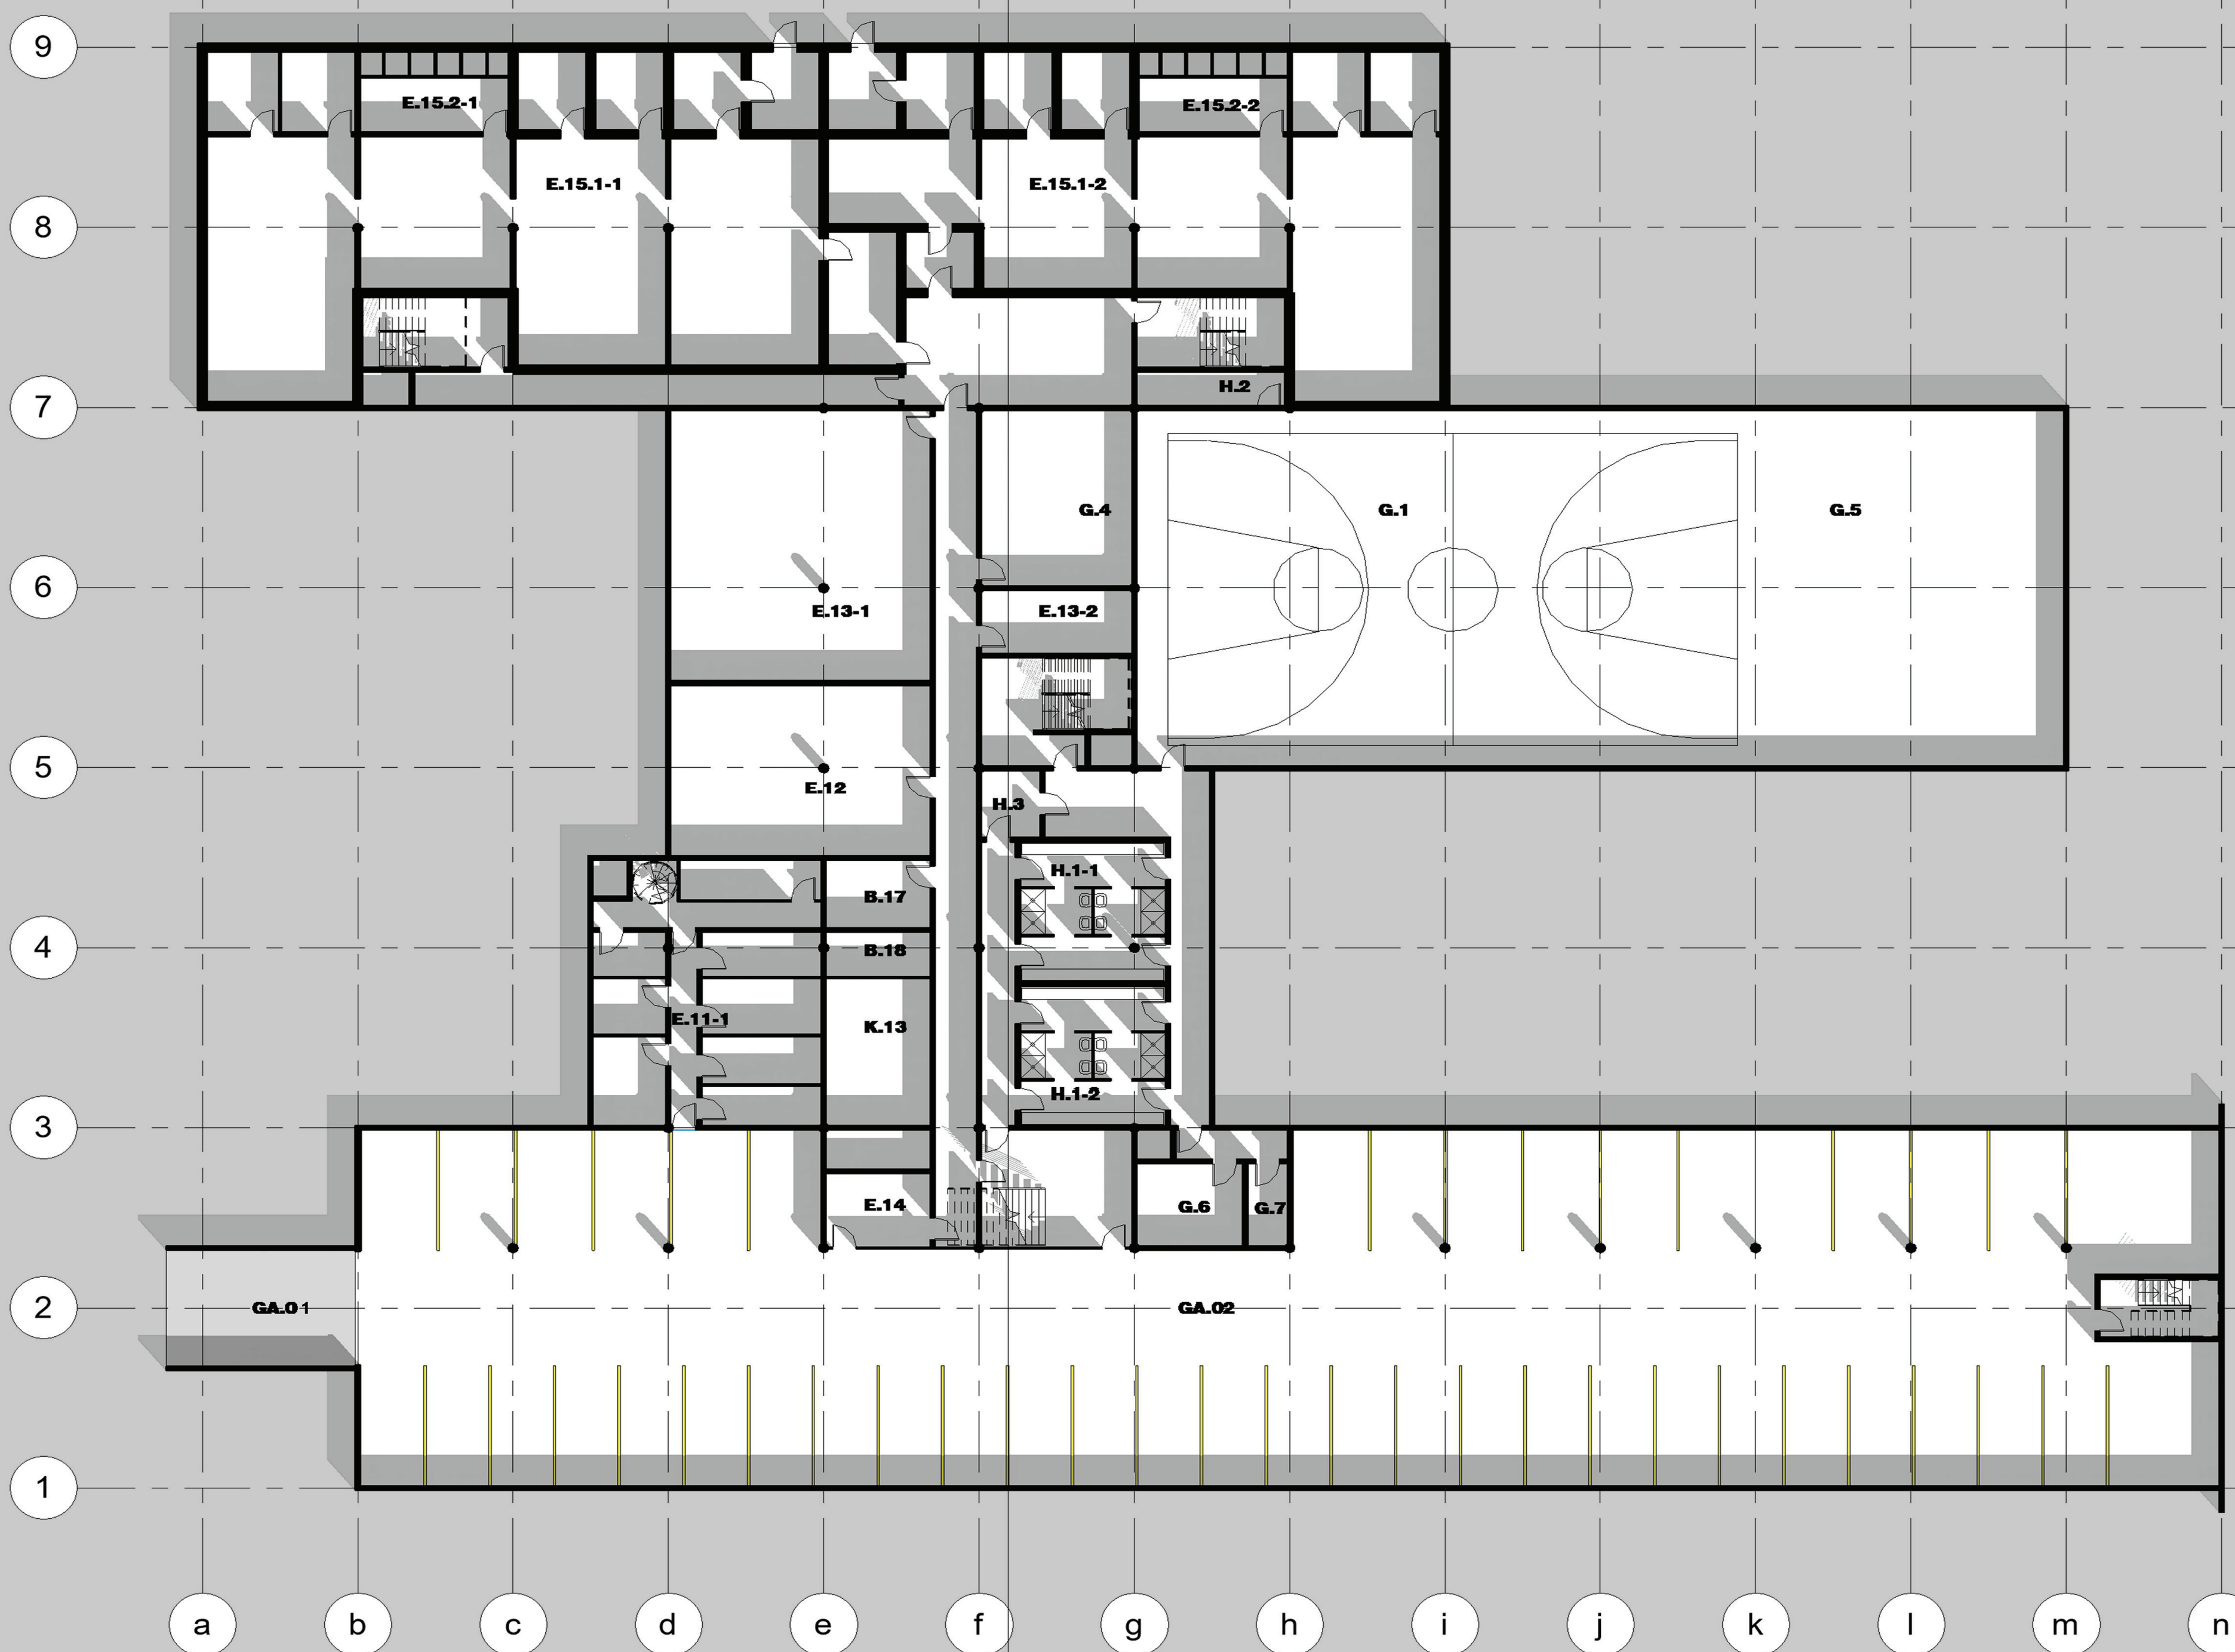

- TELOVADNICA CSGM**
- G. PROSTORI ZA IZVAJANJE POUKA
  - G.1 Osnovni vadbeni prostor (OVP)
  - G.2 Sodniška niša (v okviru OVP)
  - G.3 Goli (v okviru OVP)
  - G.4 Shramba orodja
  - G.5 Minimalni vadbeni prostor (MVP)
  - G.6 Prostor za športnega pedagoga
  - G.7 Garderoba za učitelje razrednega pouka
- H. SPREMLJAJOČI PROSTORI**
- H.1 Sanitarni blok z wcji
  - H.2 Čistila
  - H.3 Sanitarije za gibalno ovirane
- I. KOMUNIKACIJE**
- I.1 Komunikacije telovadnice


- PODZEMNA GARAŽA**  
oznaka prostor
- GA. PODZEMNA GARAŽA**
- GA.01 Parkirne površine
  - GA.02 Uvozno-izvozna rampa
  - GA.03 Parkirne površine
- KOMUNIKACIJE**
- GA.03 Komunikacije

tloris kletne etaze | 1:200

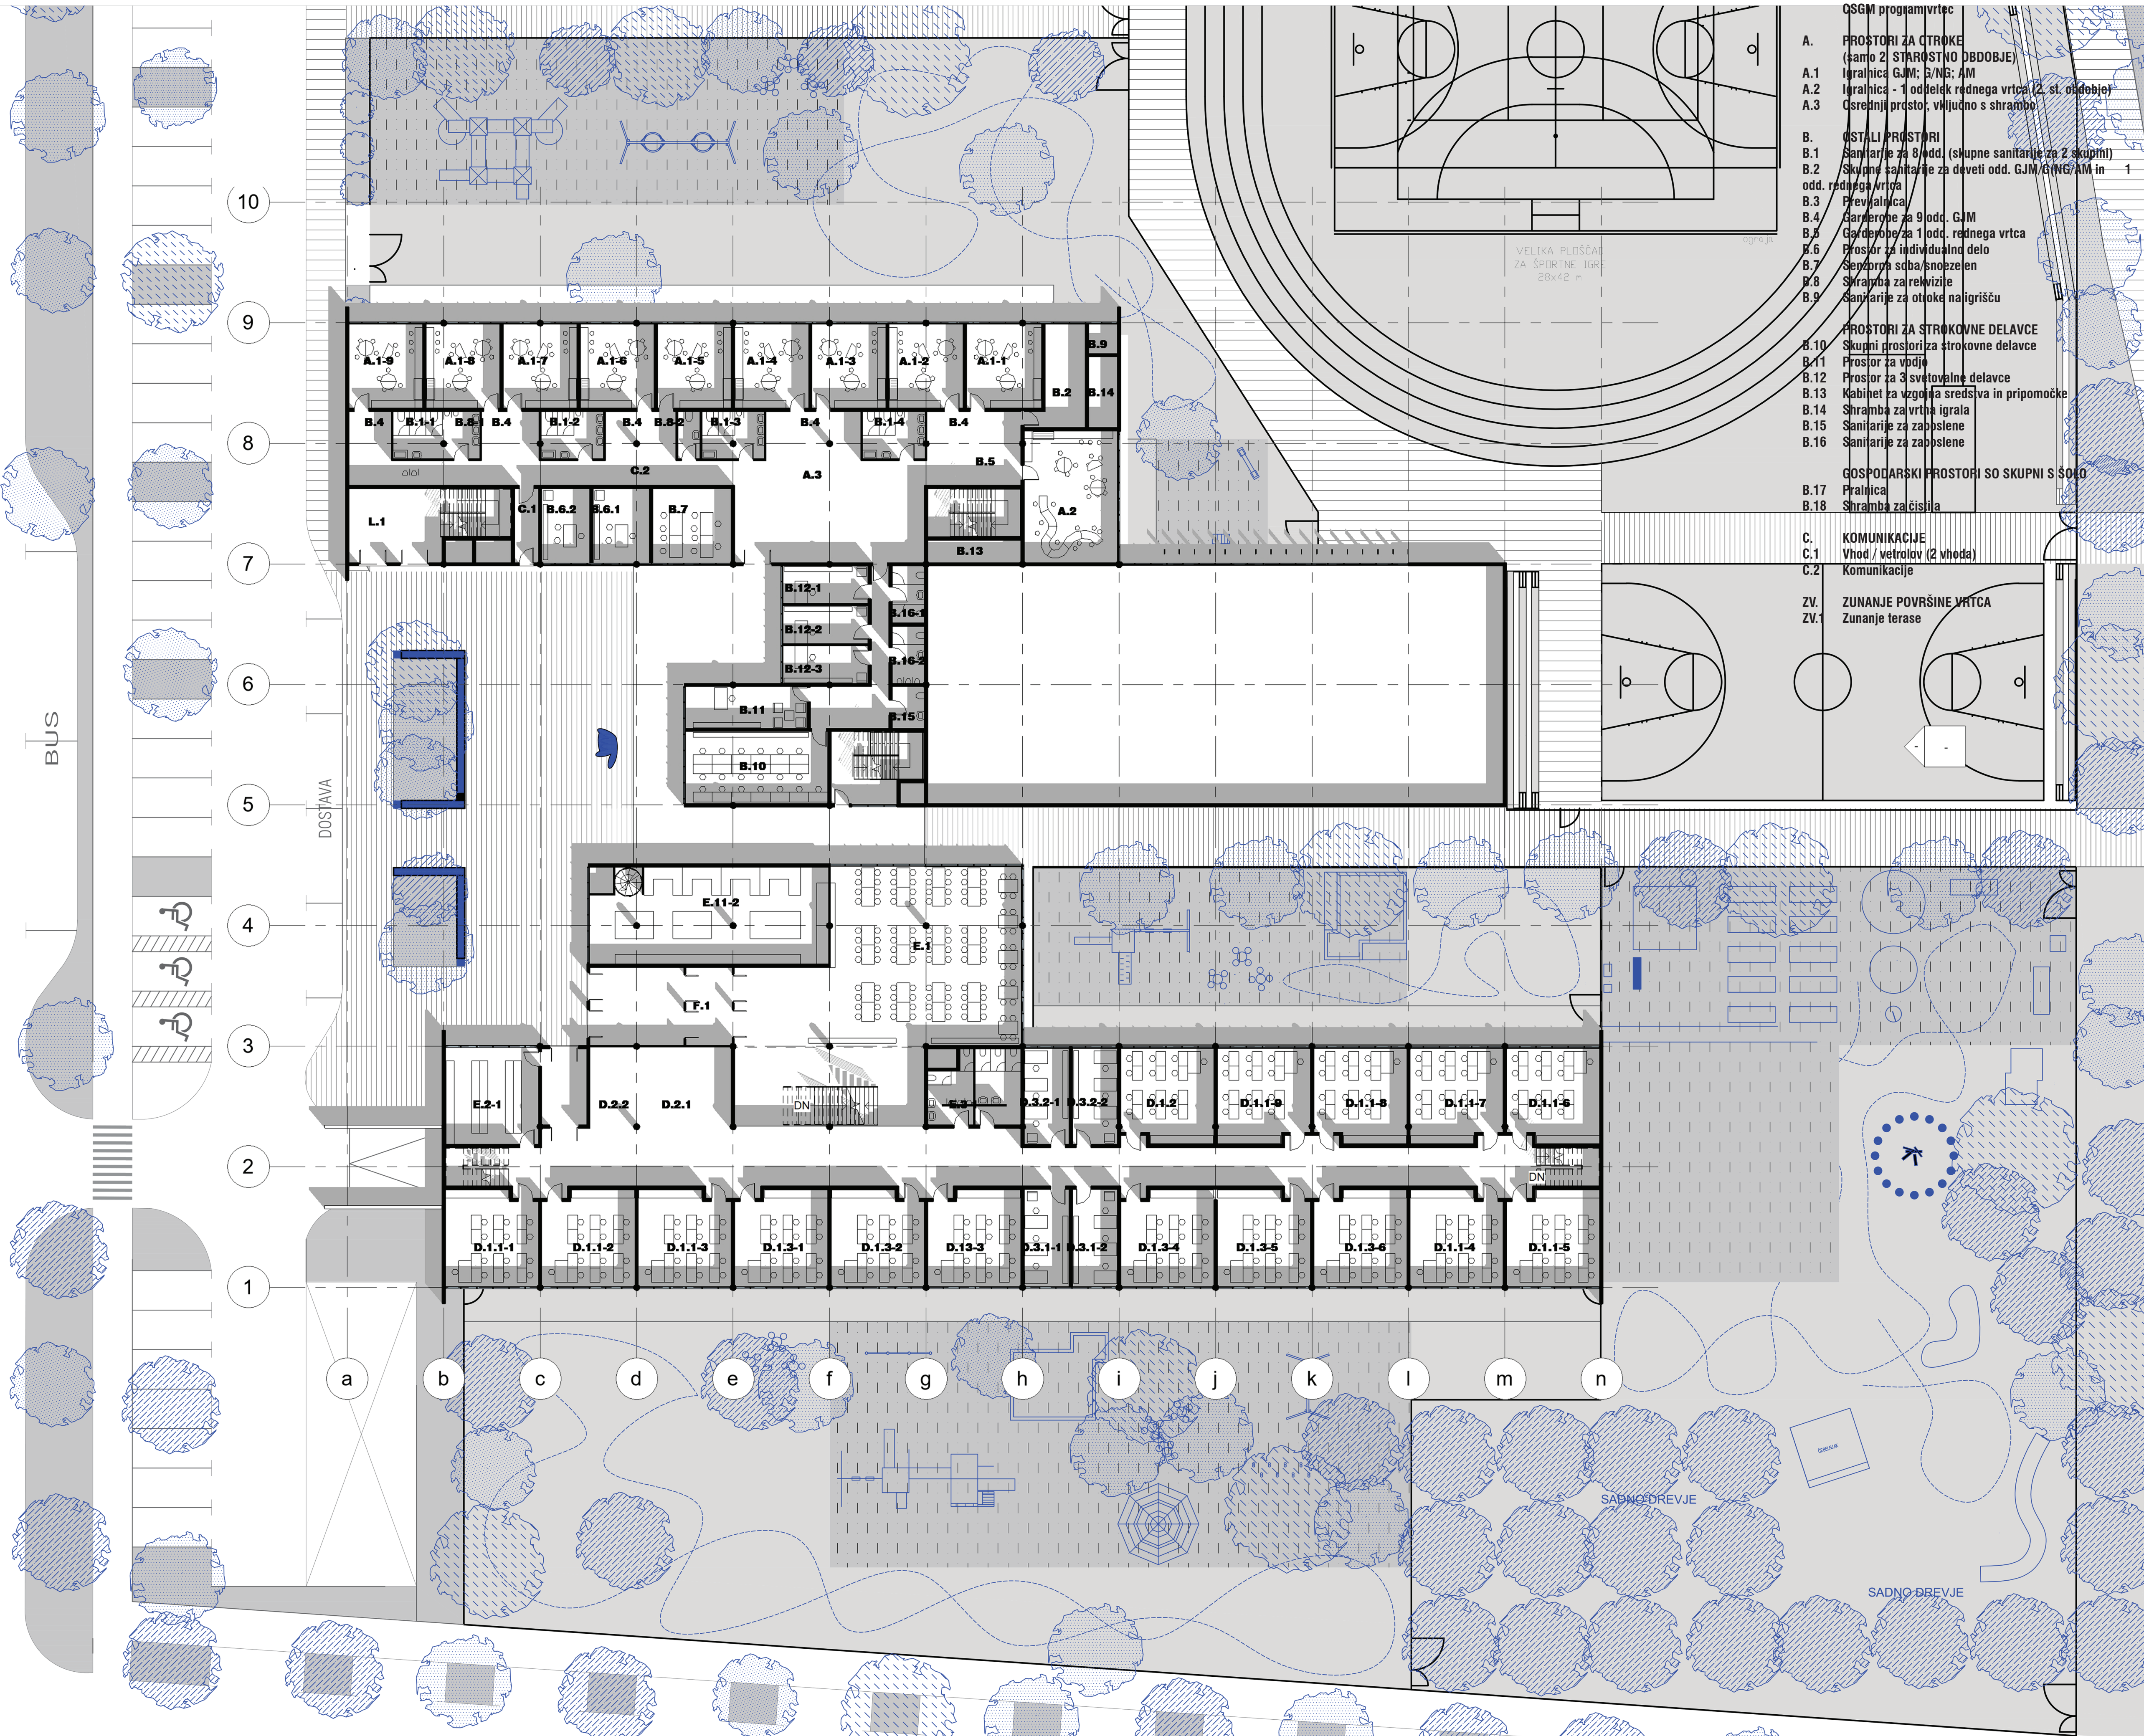


- CSGM program vrtec**
- A. PROSTORI ZA OTROKE (samo 2 STAROSTNO DBOBJE)**
- A.1 igralnica - GJM; G/NG; AM
  - A.2 igralnica - 1 oddelek rednega vrta (2. st. obdobje)
  - A.3 Osrednji prostor, vključno s shrambo
- B. KATALI PROSTORI**
- B.1 Sanitarije za 8 odd. (skupne sanitarije za 2 skupini)
  - B.2 Skupne sanitarije za deveti odd. GJM/NG/AM in 1 odd. rednega vrta
  - B.3 Prevalnica
  - B.4 Garderobe za 9 odd. GJM
  - B.5 Garderobe za 1 odd. rednega vrta
  - B.6 Prostor za individualni delo
  - B.7 Skupna shramba/snoželen
  - B.8 Shramba za rekvizite
  - B.9 Sanitarije za otroke na igrišču
- PROSTORI ZA STROKOVNE DELAVCE**
- B.10 Skupni prostori za strokovne delavce
  - B.11 Prostor za vpadij
  - B.12 Prostor za 3 svetovne delavce
  - B.13 Kabinet za vzgojna sredstva in pripomočke
  - B.14 Shramba za vrtna igrala
  - B.15 Sanitarije za zaposlene
  - B.16 Sanitarije za zaposlene
- GOSPODARSKI PROSTORI SO SKUPNI S SOBO**
- B.17 Pralnica
  - B.18 Shramba za čistila
- C. KOMUNIKACIJE**
- C.1 Vhod / vetrilov (2 vhoda)
  - C.2 Komunikacije
- ZV. ZUNANJE POVRŠINE VRTCA**
- ZV. Zunanje terase

tloris prtiličja | 1:200

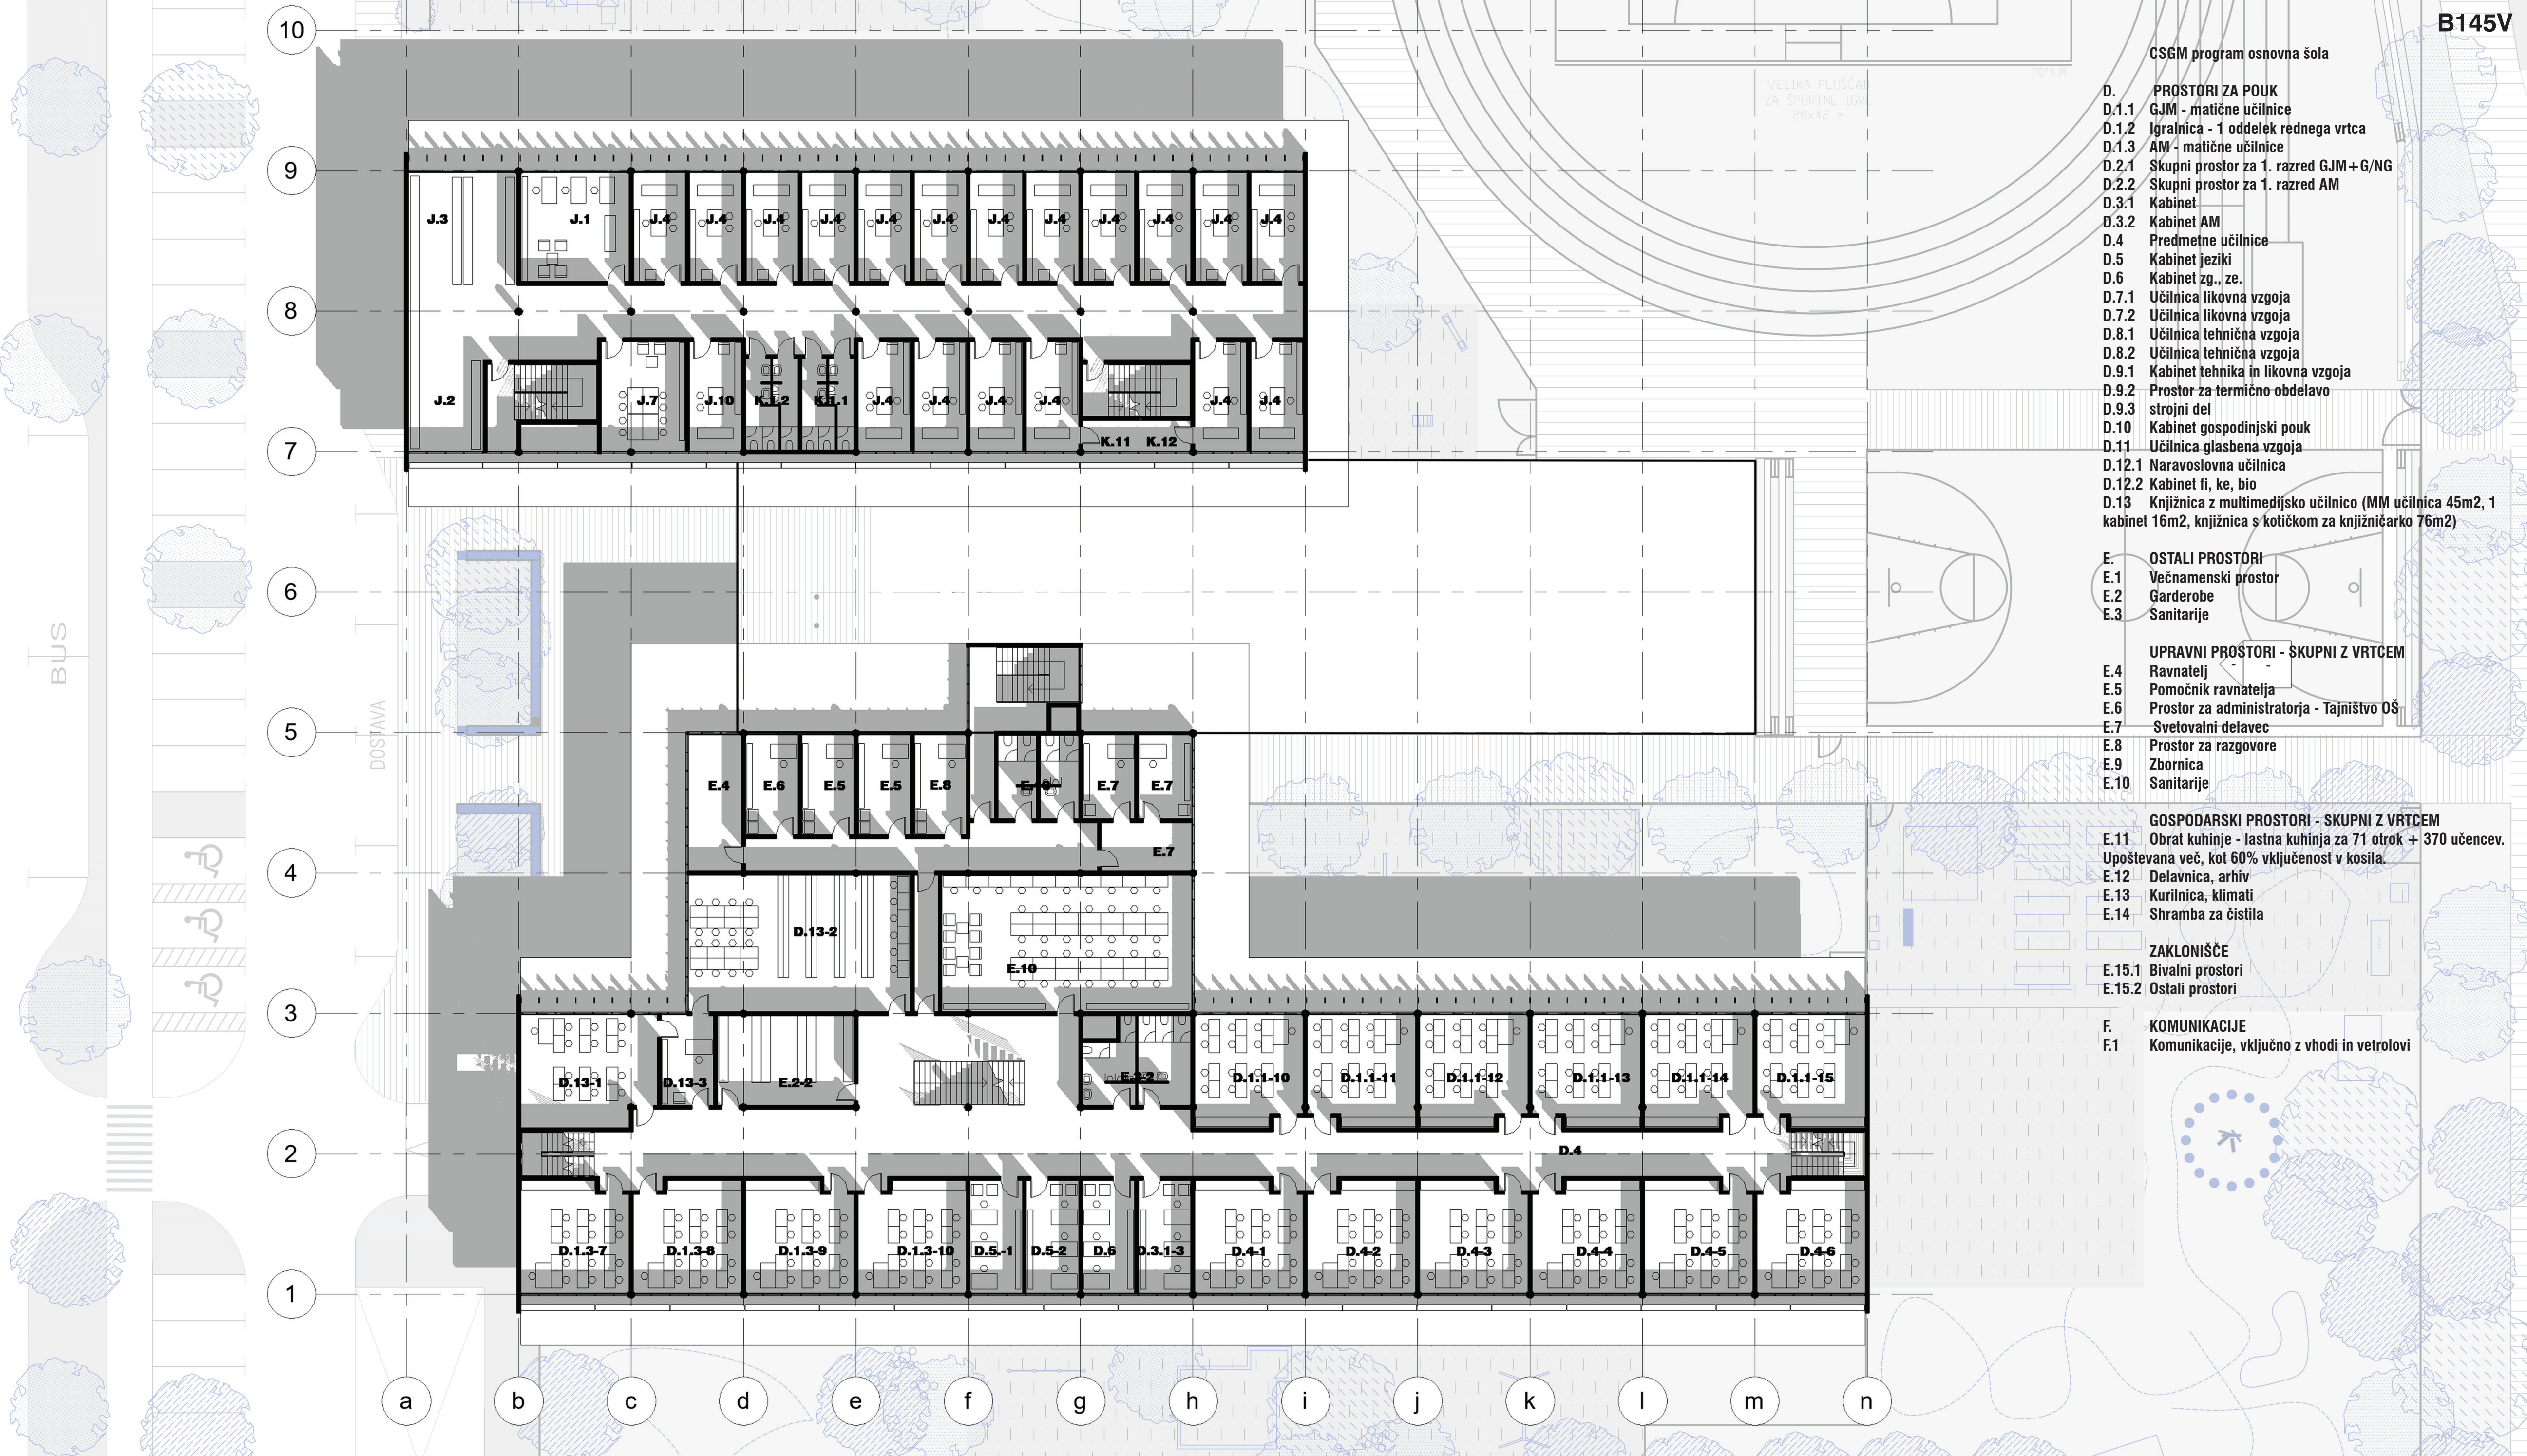


tloris 1. nadstropja | 1:200

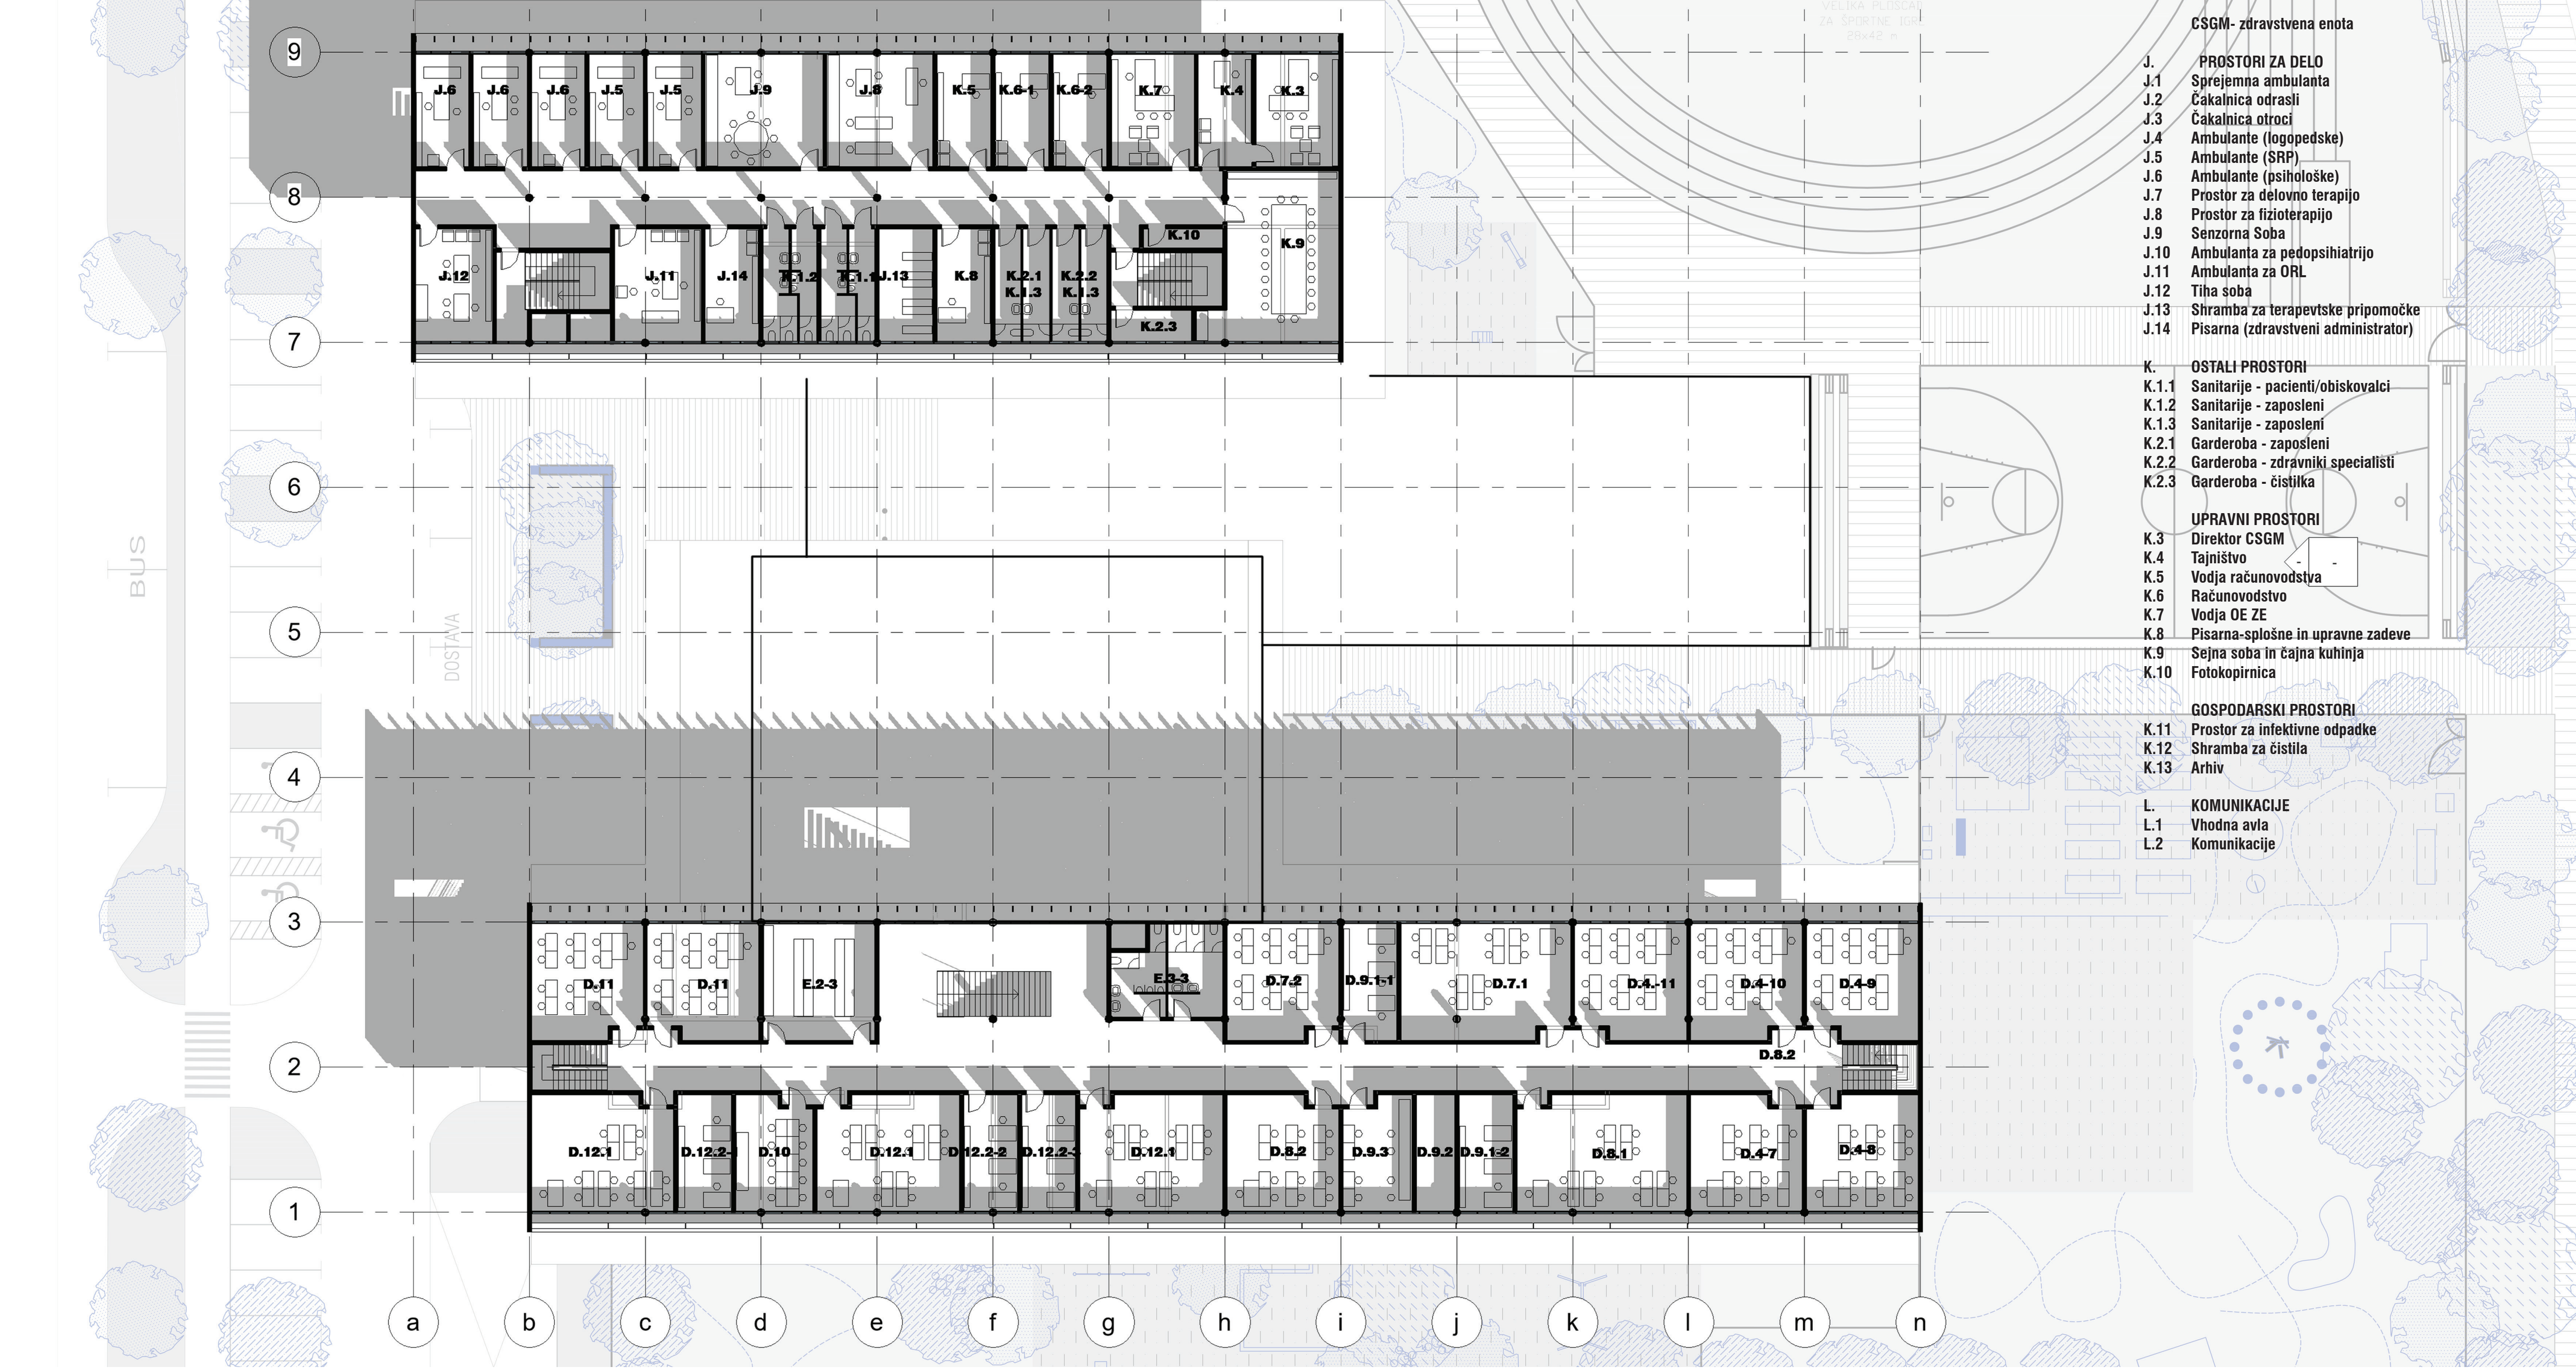


tloris 2. nadstropja | 1:200




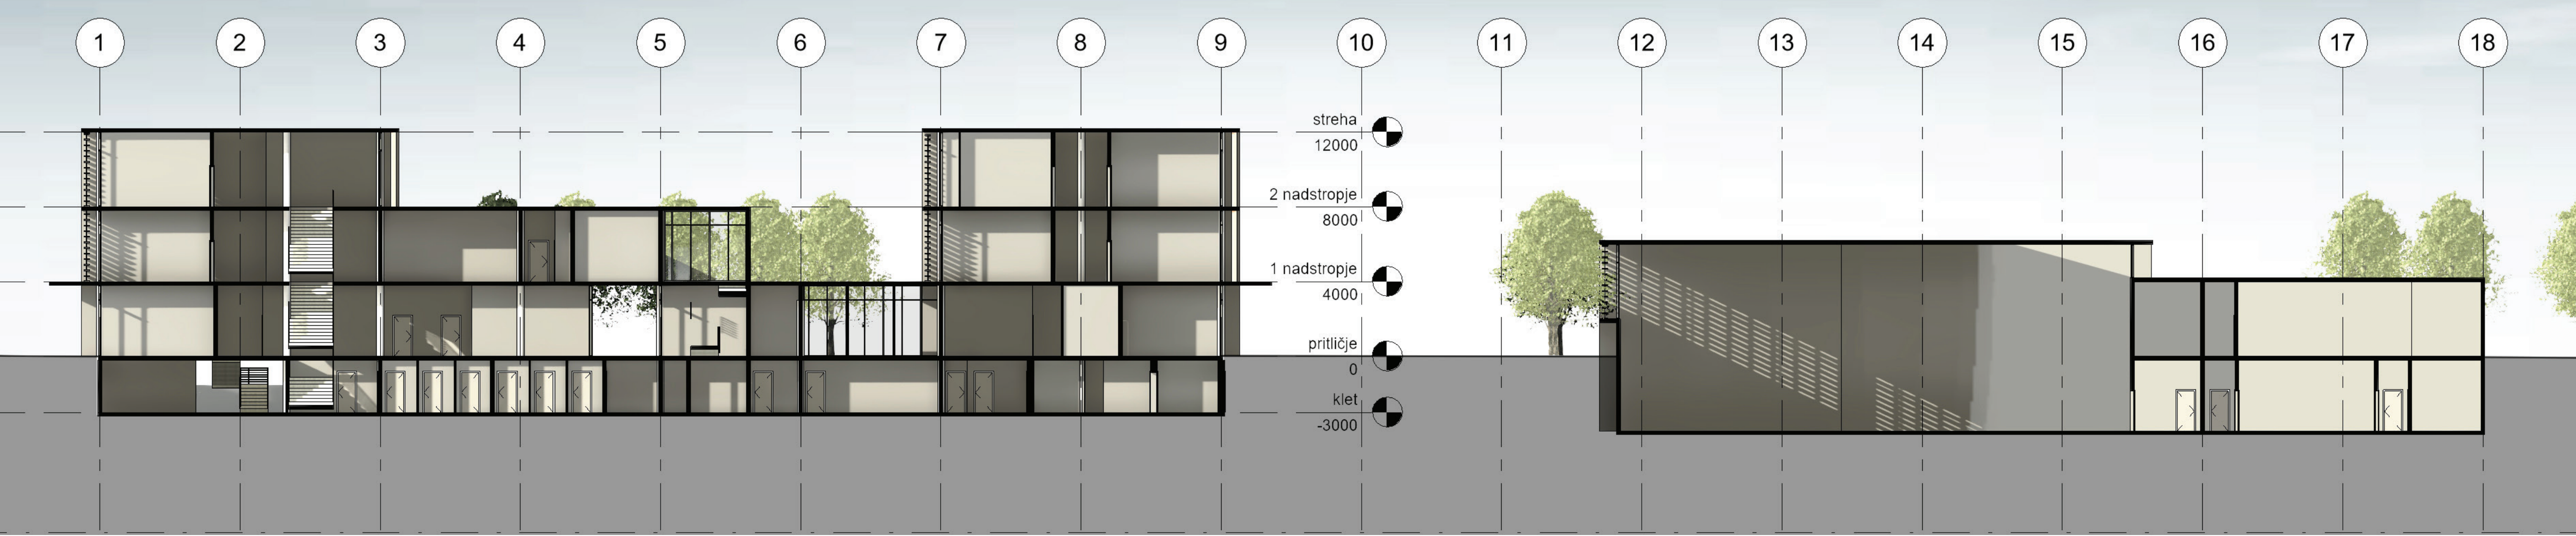


prečni prerez skozi CSGM in športno dvorano | 1:200

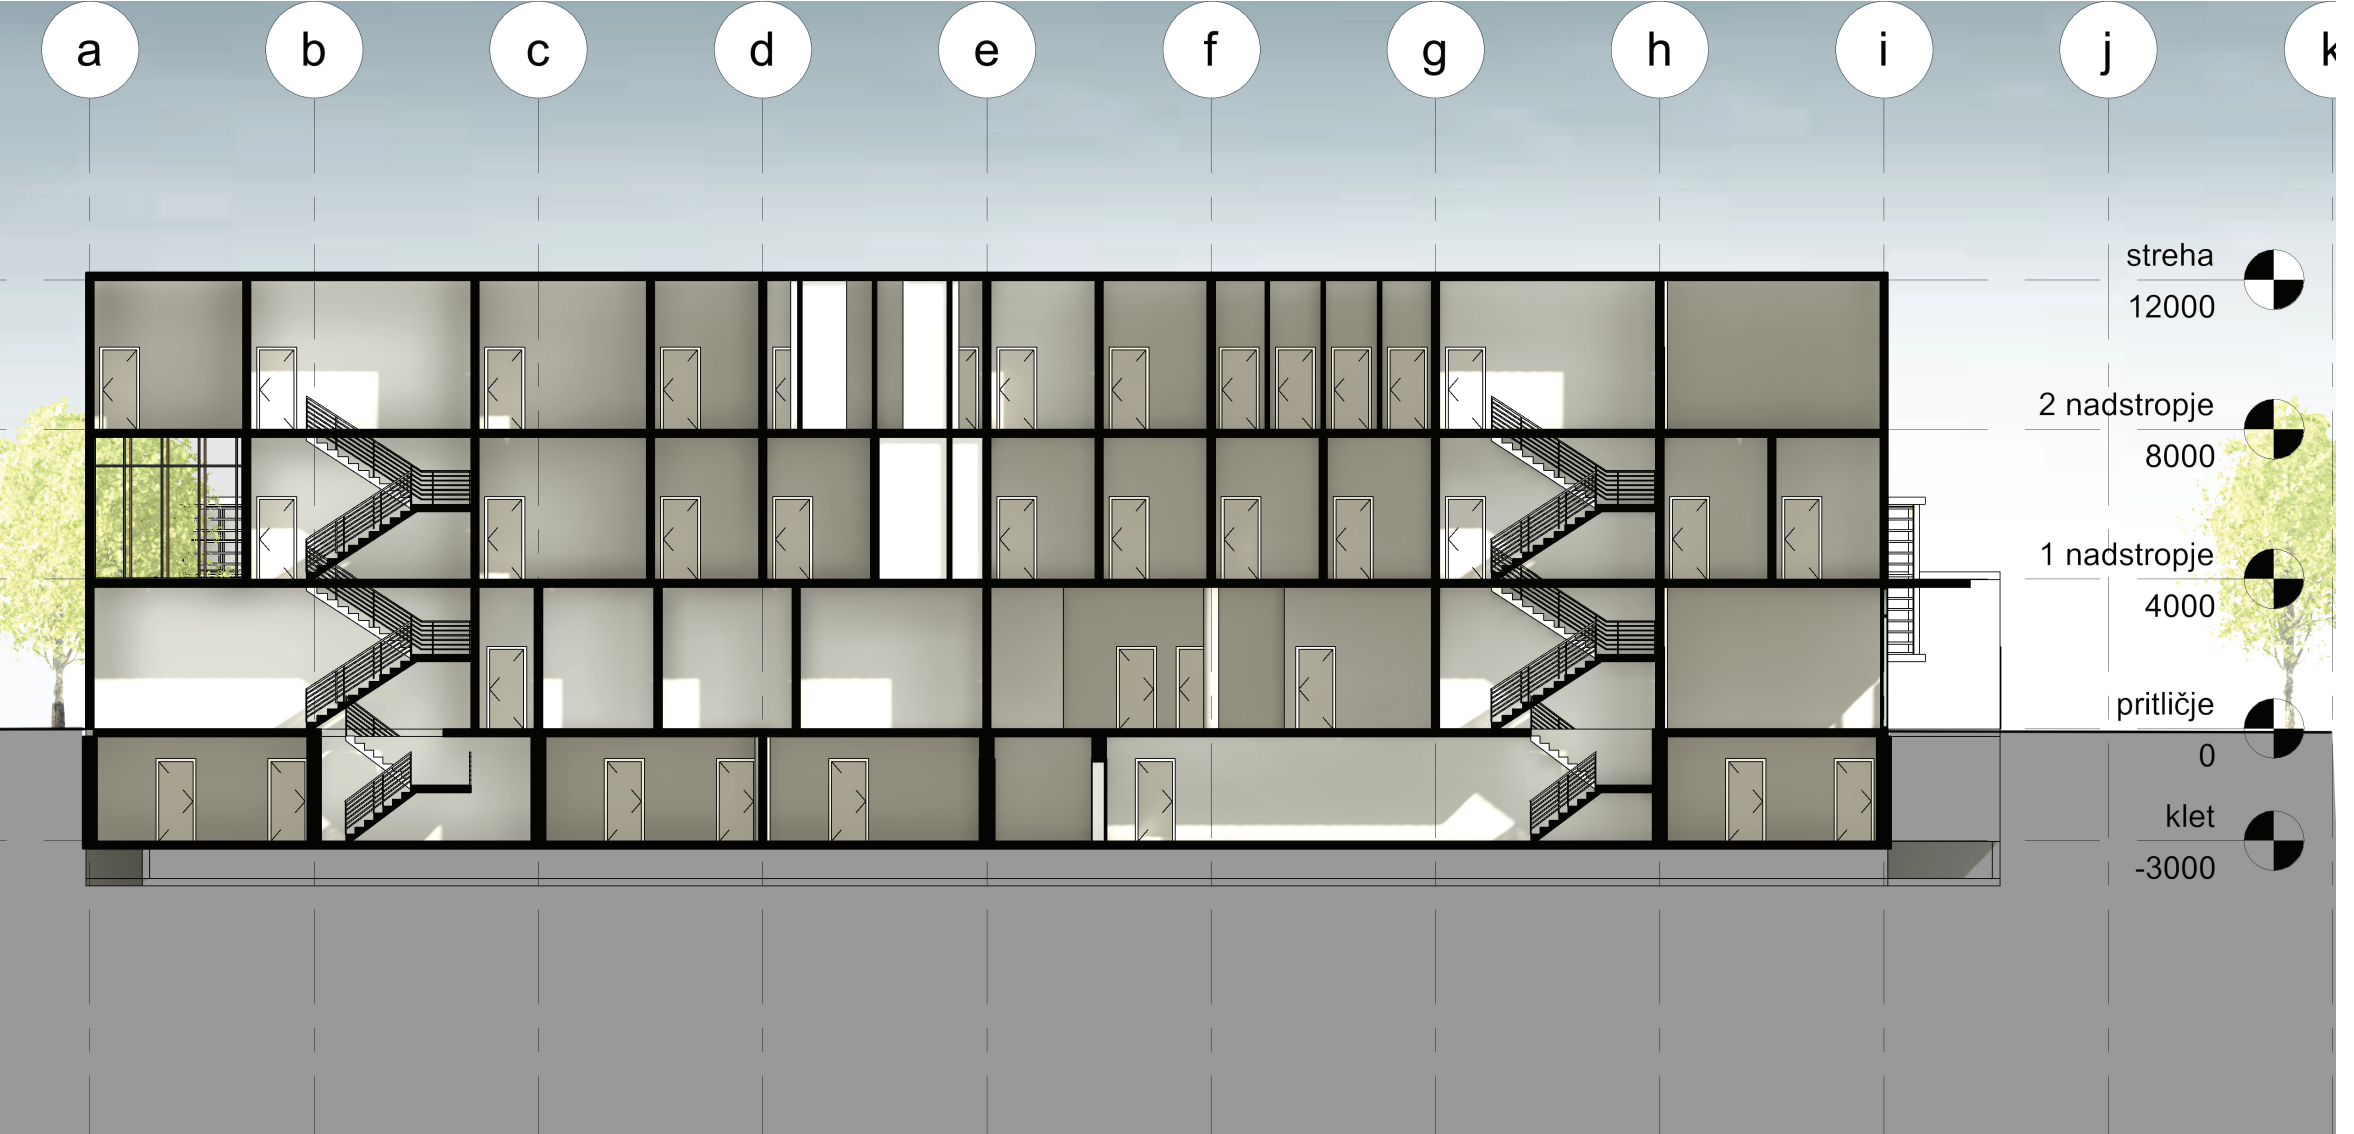


vzdolžni prerez čez CSGM | 1:200

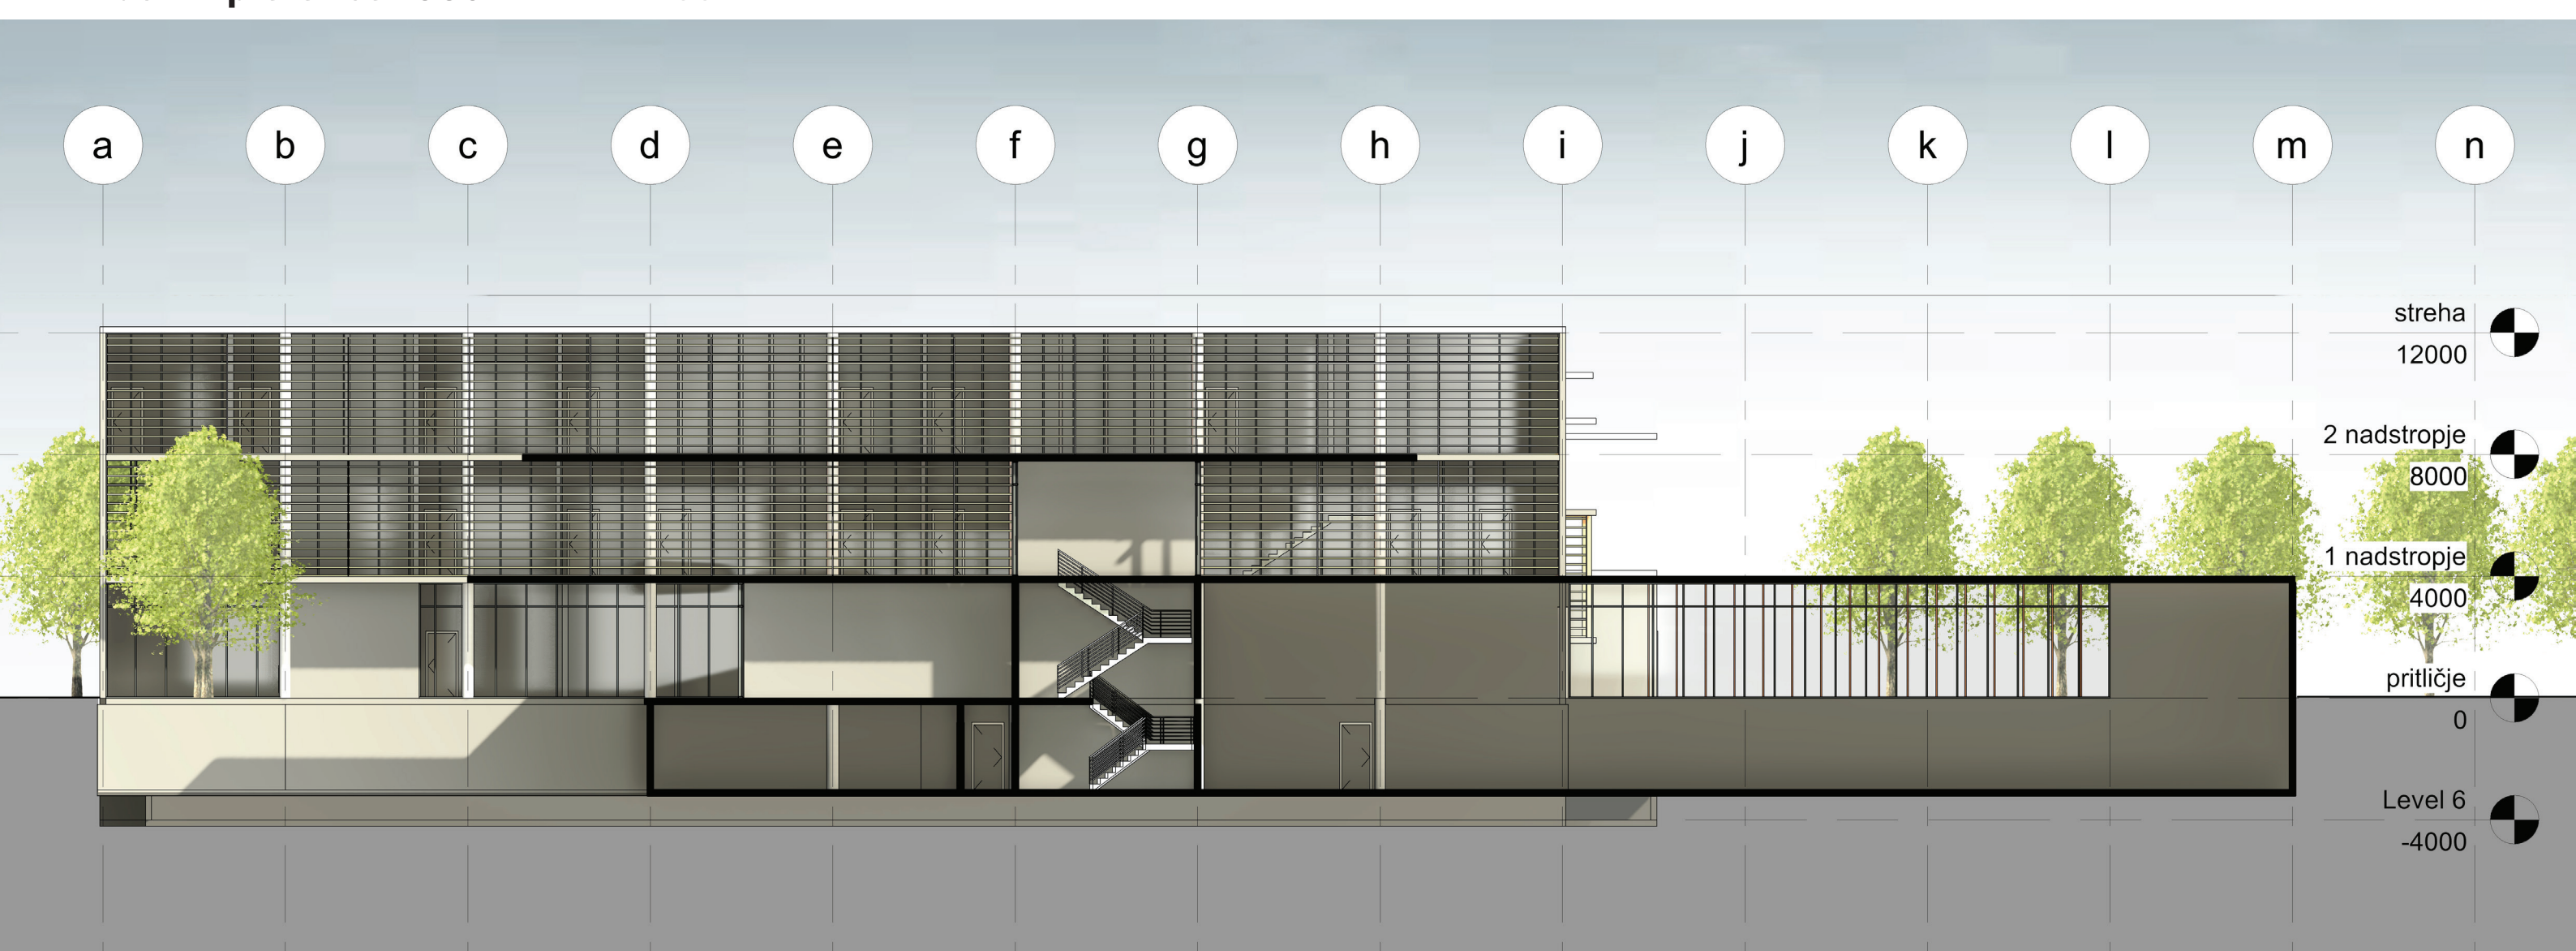


vzdolžni prerez čez CSGM | 1:200

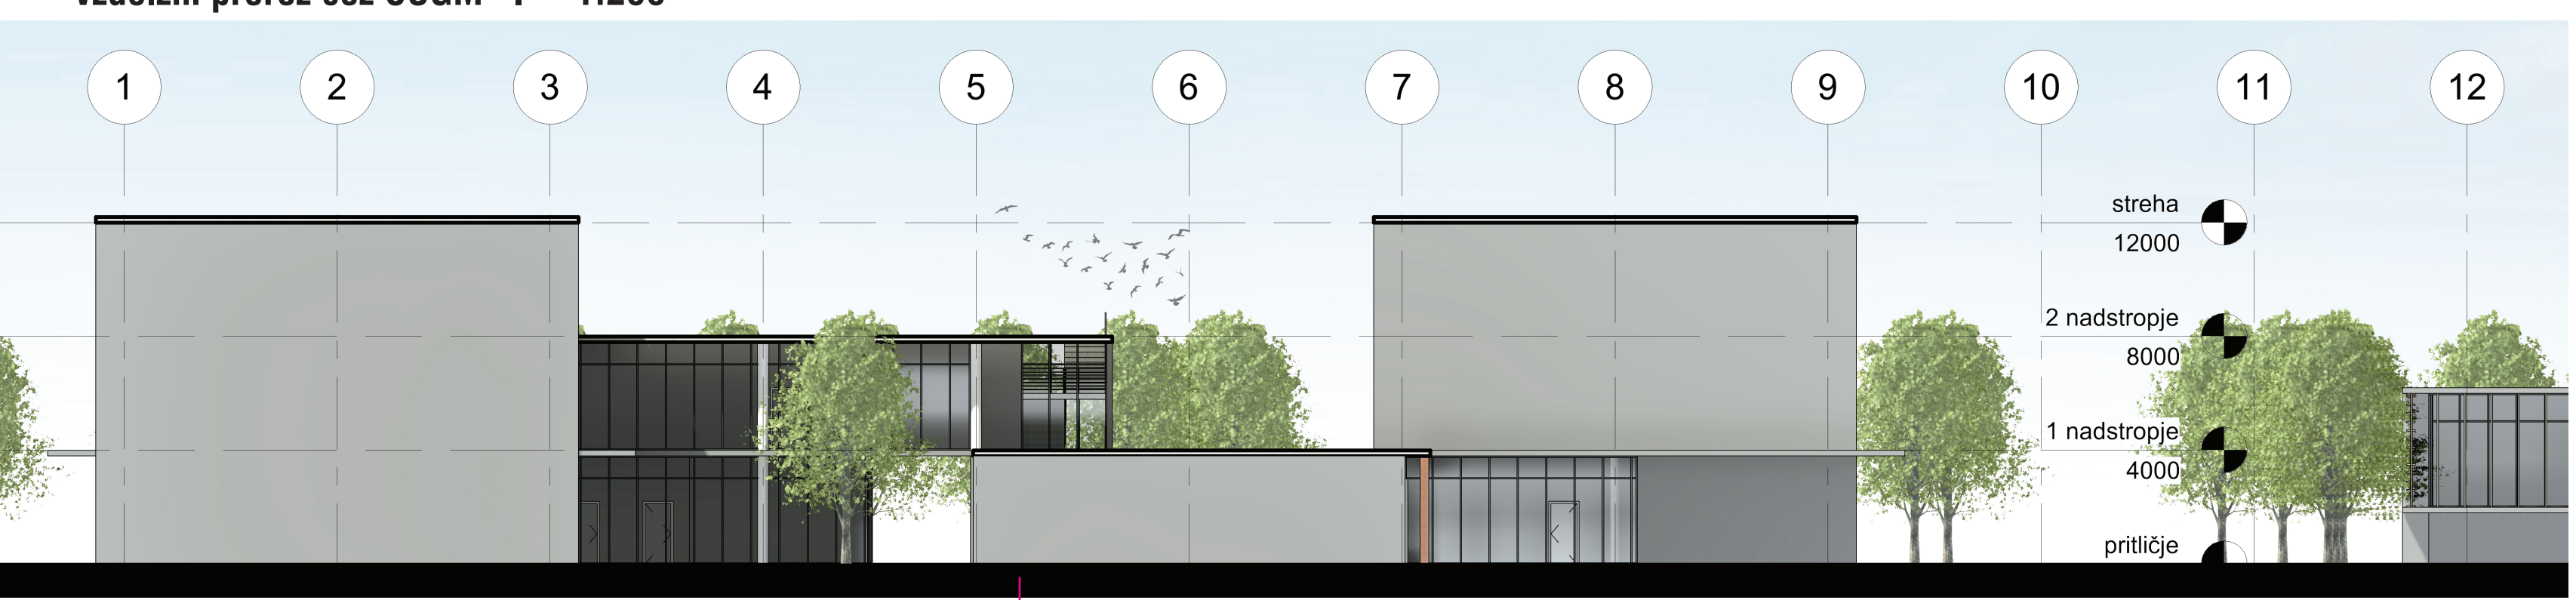


vzhodna fasada CSGM | 1:200

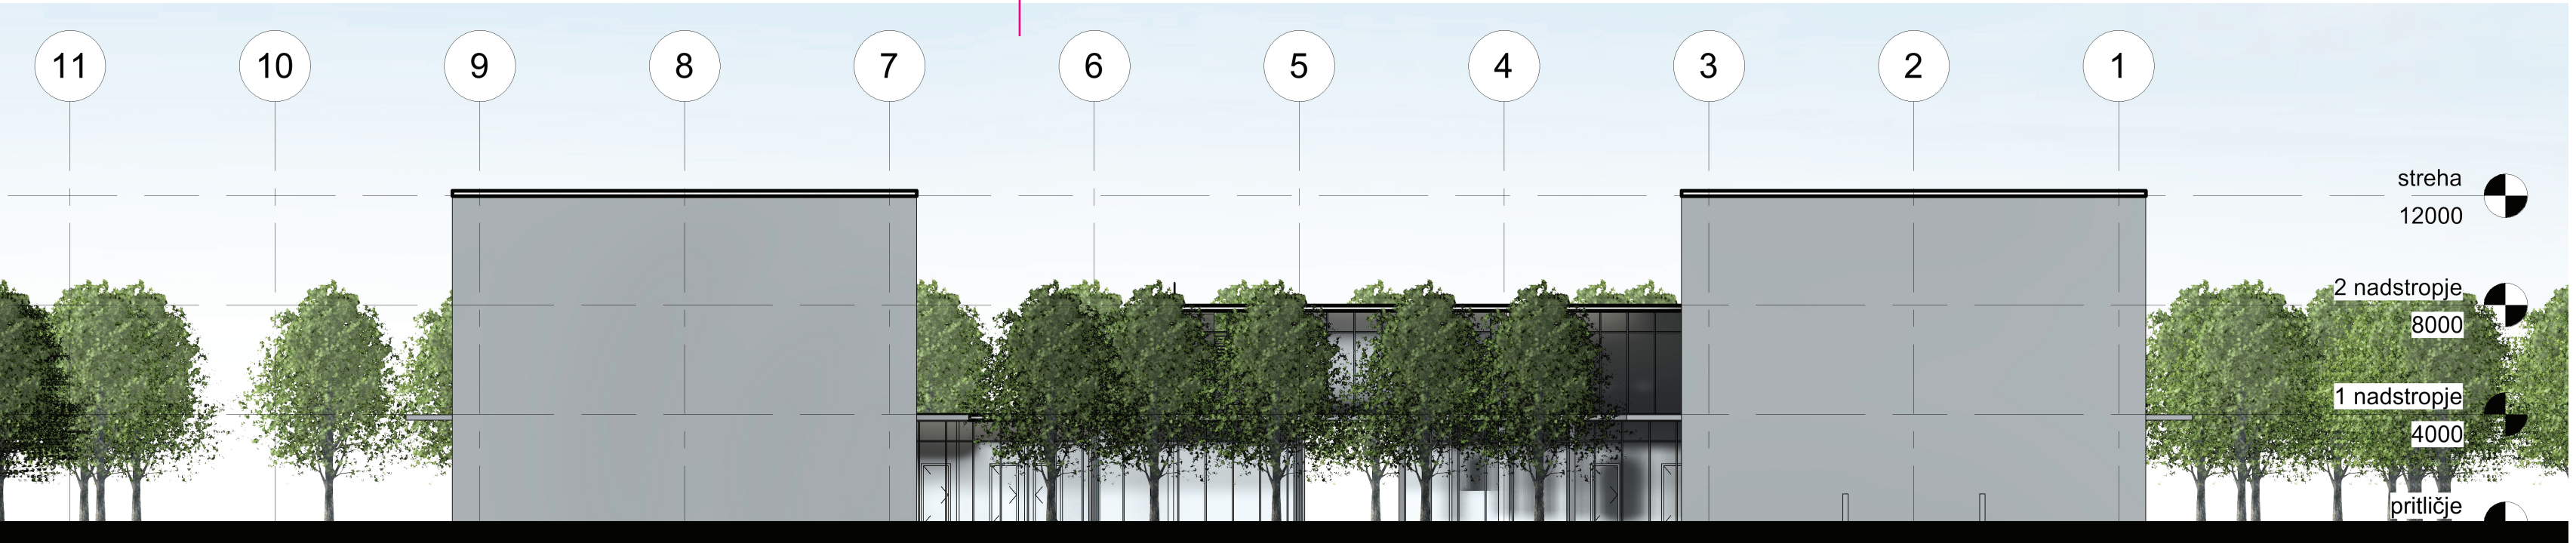


zahodna fasada CSGM | 1:200

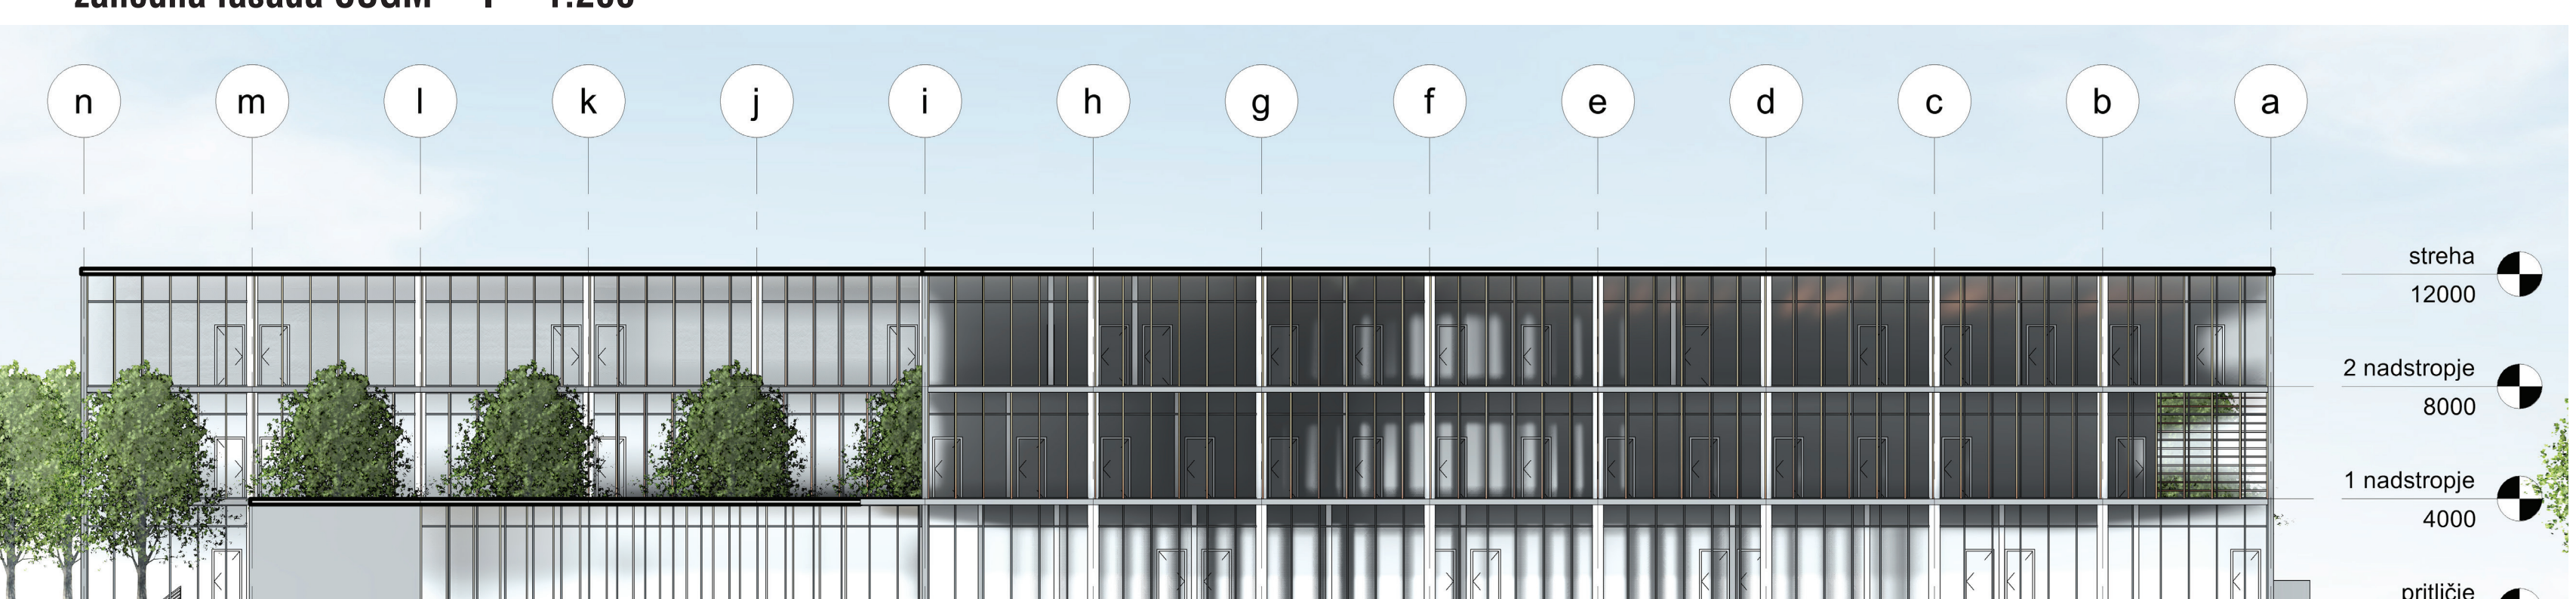

severna fasada CSGM | 1:200

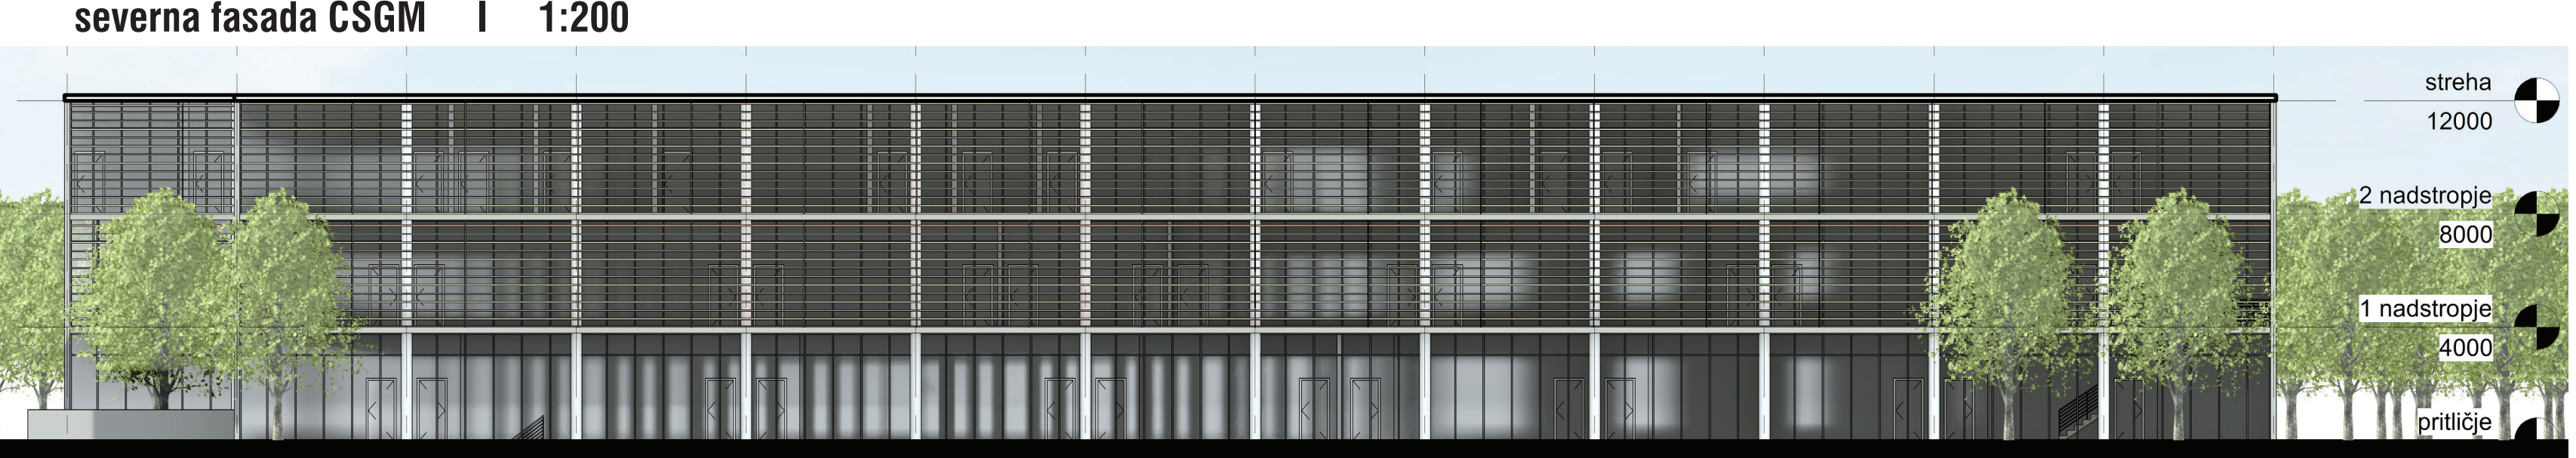


južna fasada CSGM | 1:200

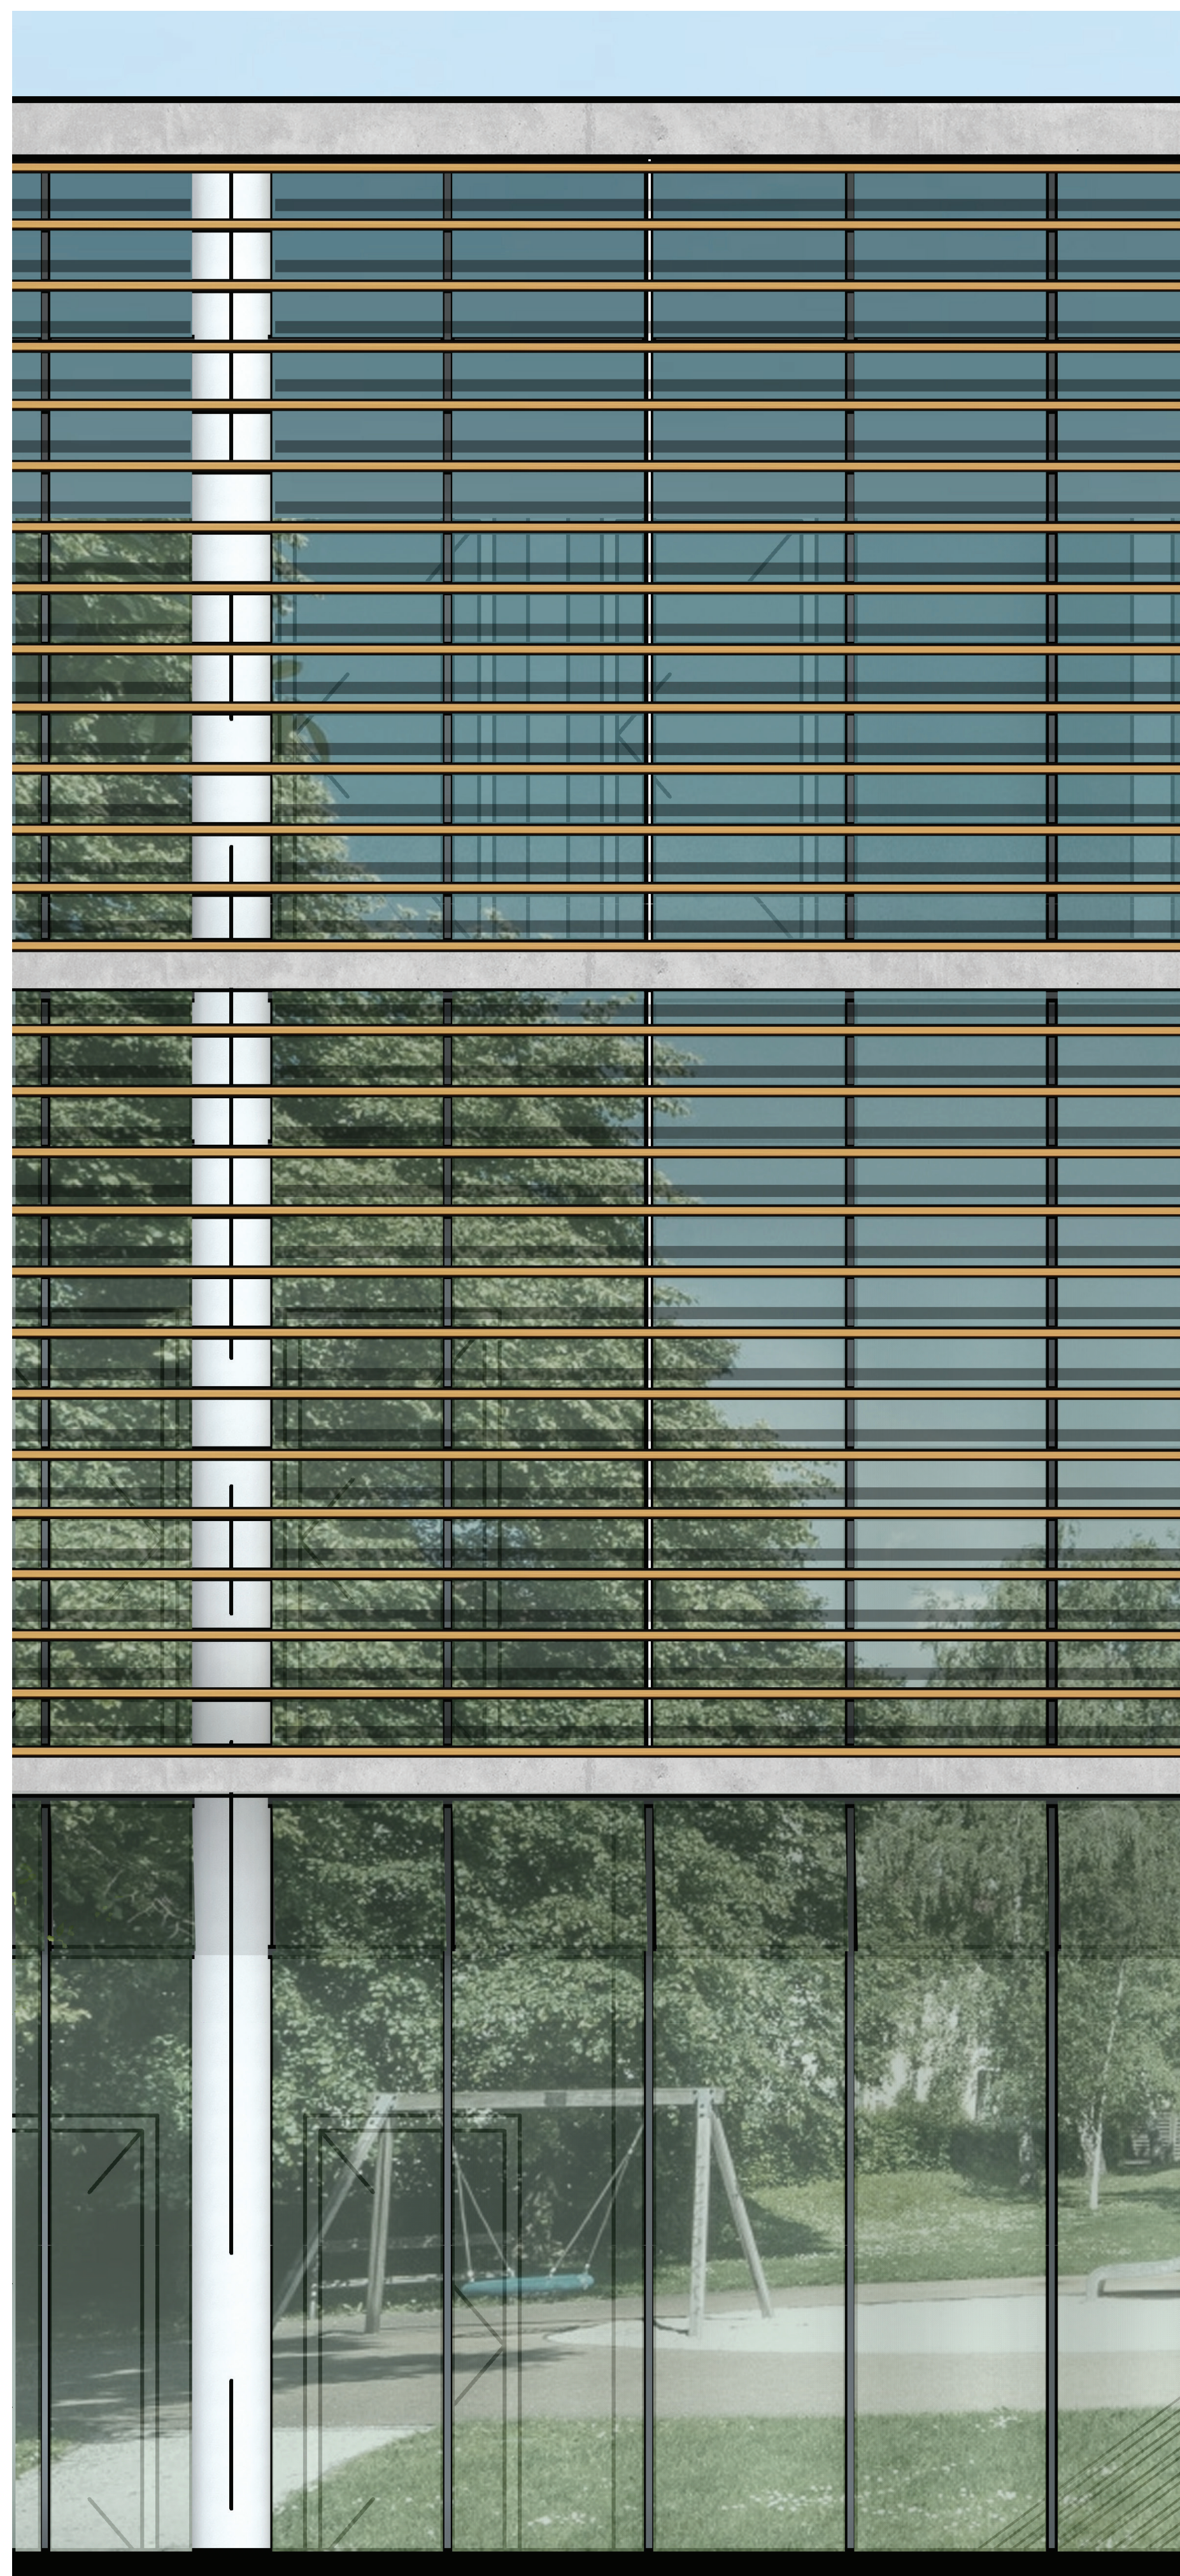


fasadni pas

ŠPORTNA DVORANA SREDNJIH ŠOL


- M. PROSTORI ZA IZVAJANJE POUKA
- M.1 Osnovni vadbeni prostor
- M.2 Prostor za športne igre
- M.3 Sodniška niša, goli (v okviru vadbenega prostora)
- M.4 Shramba orodja
- M.5 Plesni studio, namensko opremljen
- M.6 Shramba
- M.7 Studio
- M.8 Borilnica, namensko opremljena
- M.9 Shramba
- M.10 Fitness SŠ 6
- M.11 Prostor za tribune
- M.12 Prostor za športnega pedagoga
- M.13 Pedagoški kabinet
  
- N. SPREMLJAJOČI PROSTORI
- N.1 Sanitarni blok z wcji
- N.2 Čistilna
- N.3 Sanitarije za gibalno ovirane
- N.4 Strojnica za inštalacije
  
- O. KOMUNIKACIJE
- O.1 Vhodna avia
- O.2 Komunikacije telovadnice

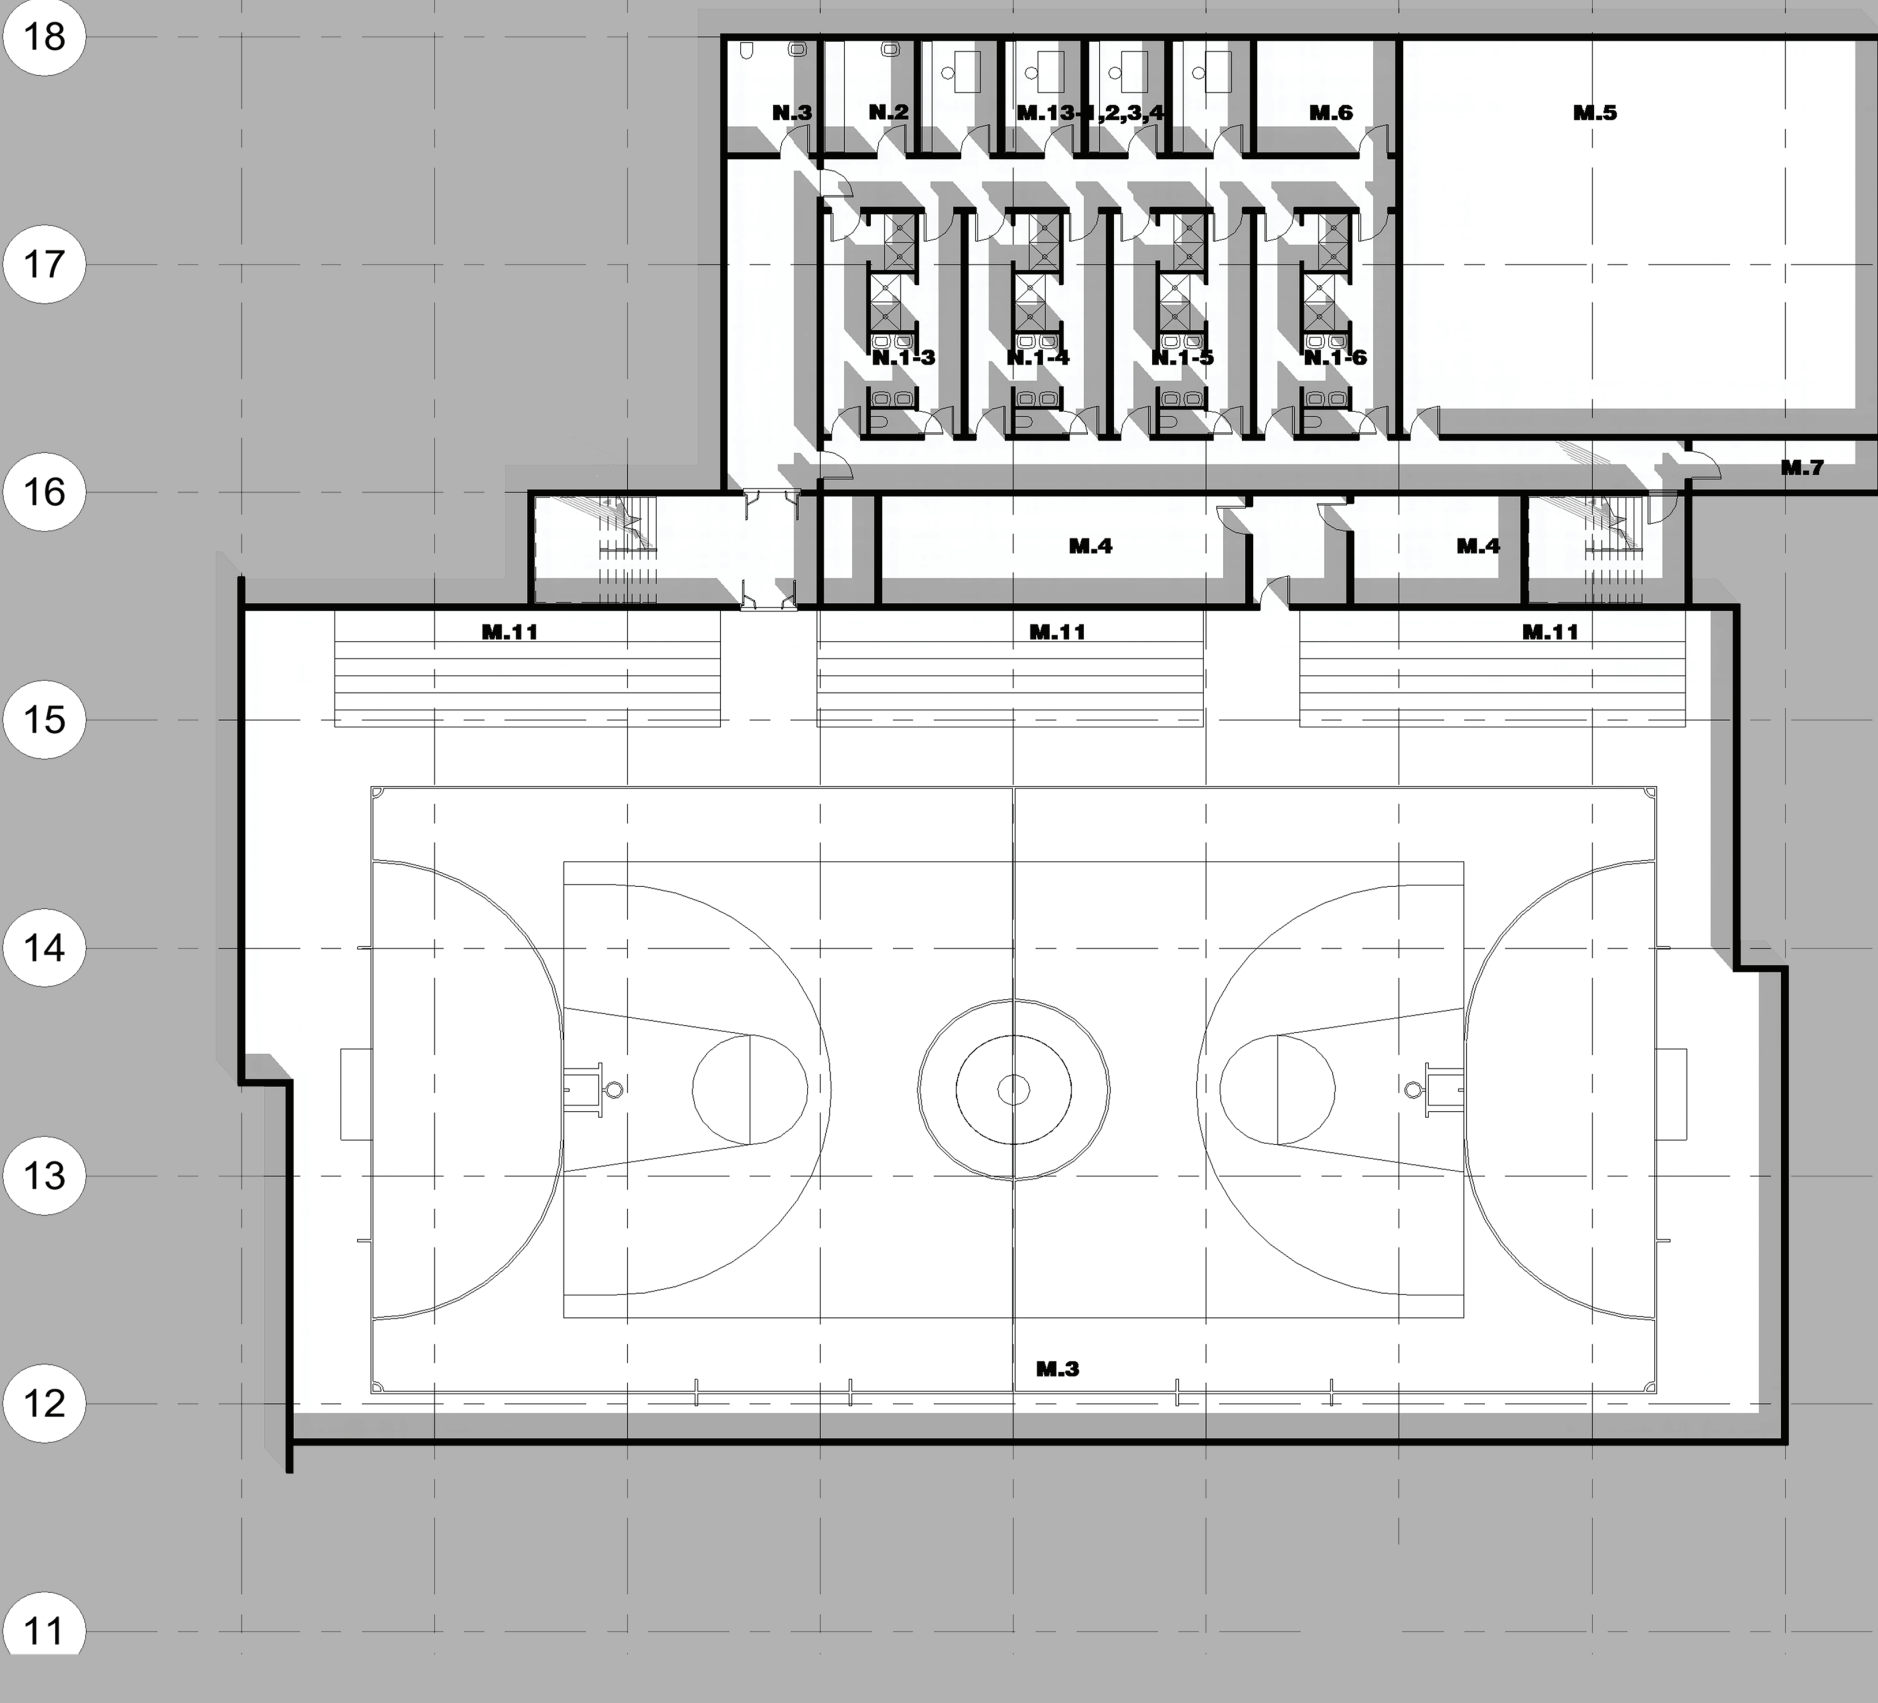


tloris kleti športne dvorane in pripadajočih prostorov | 1:200

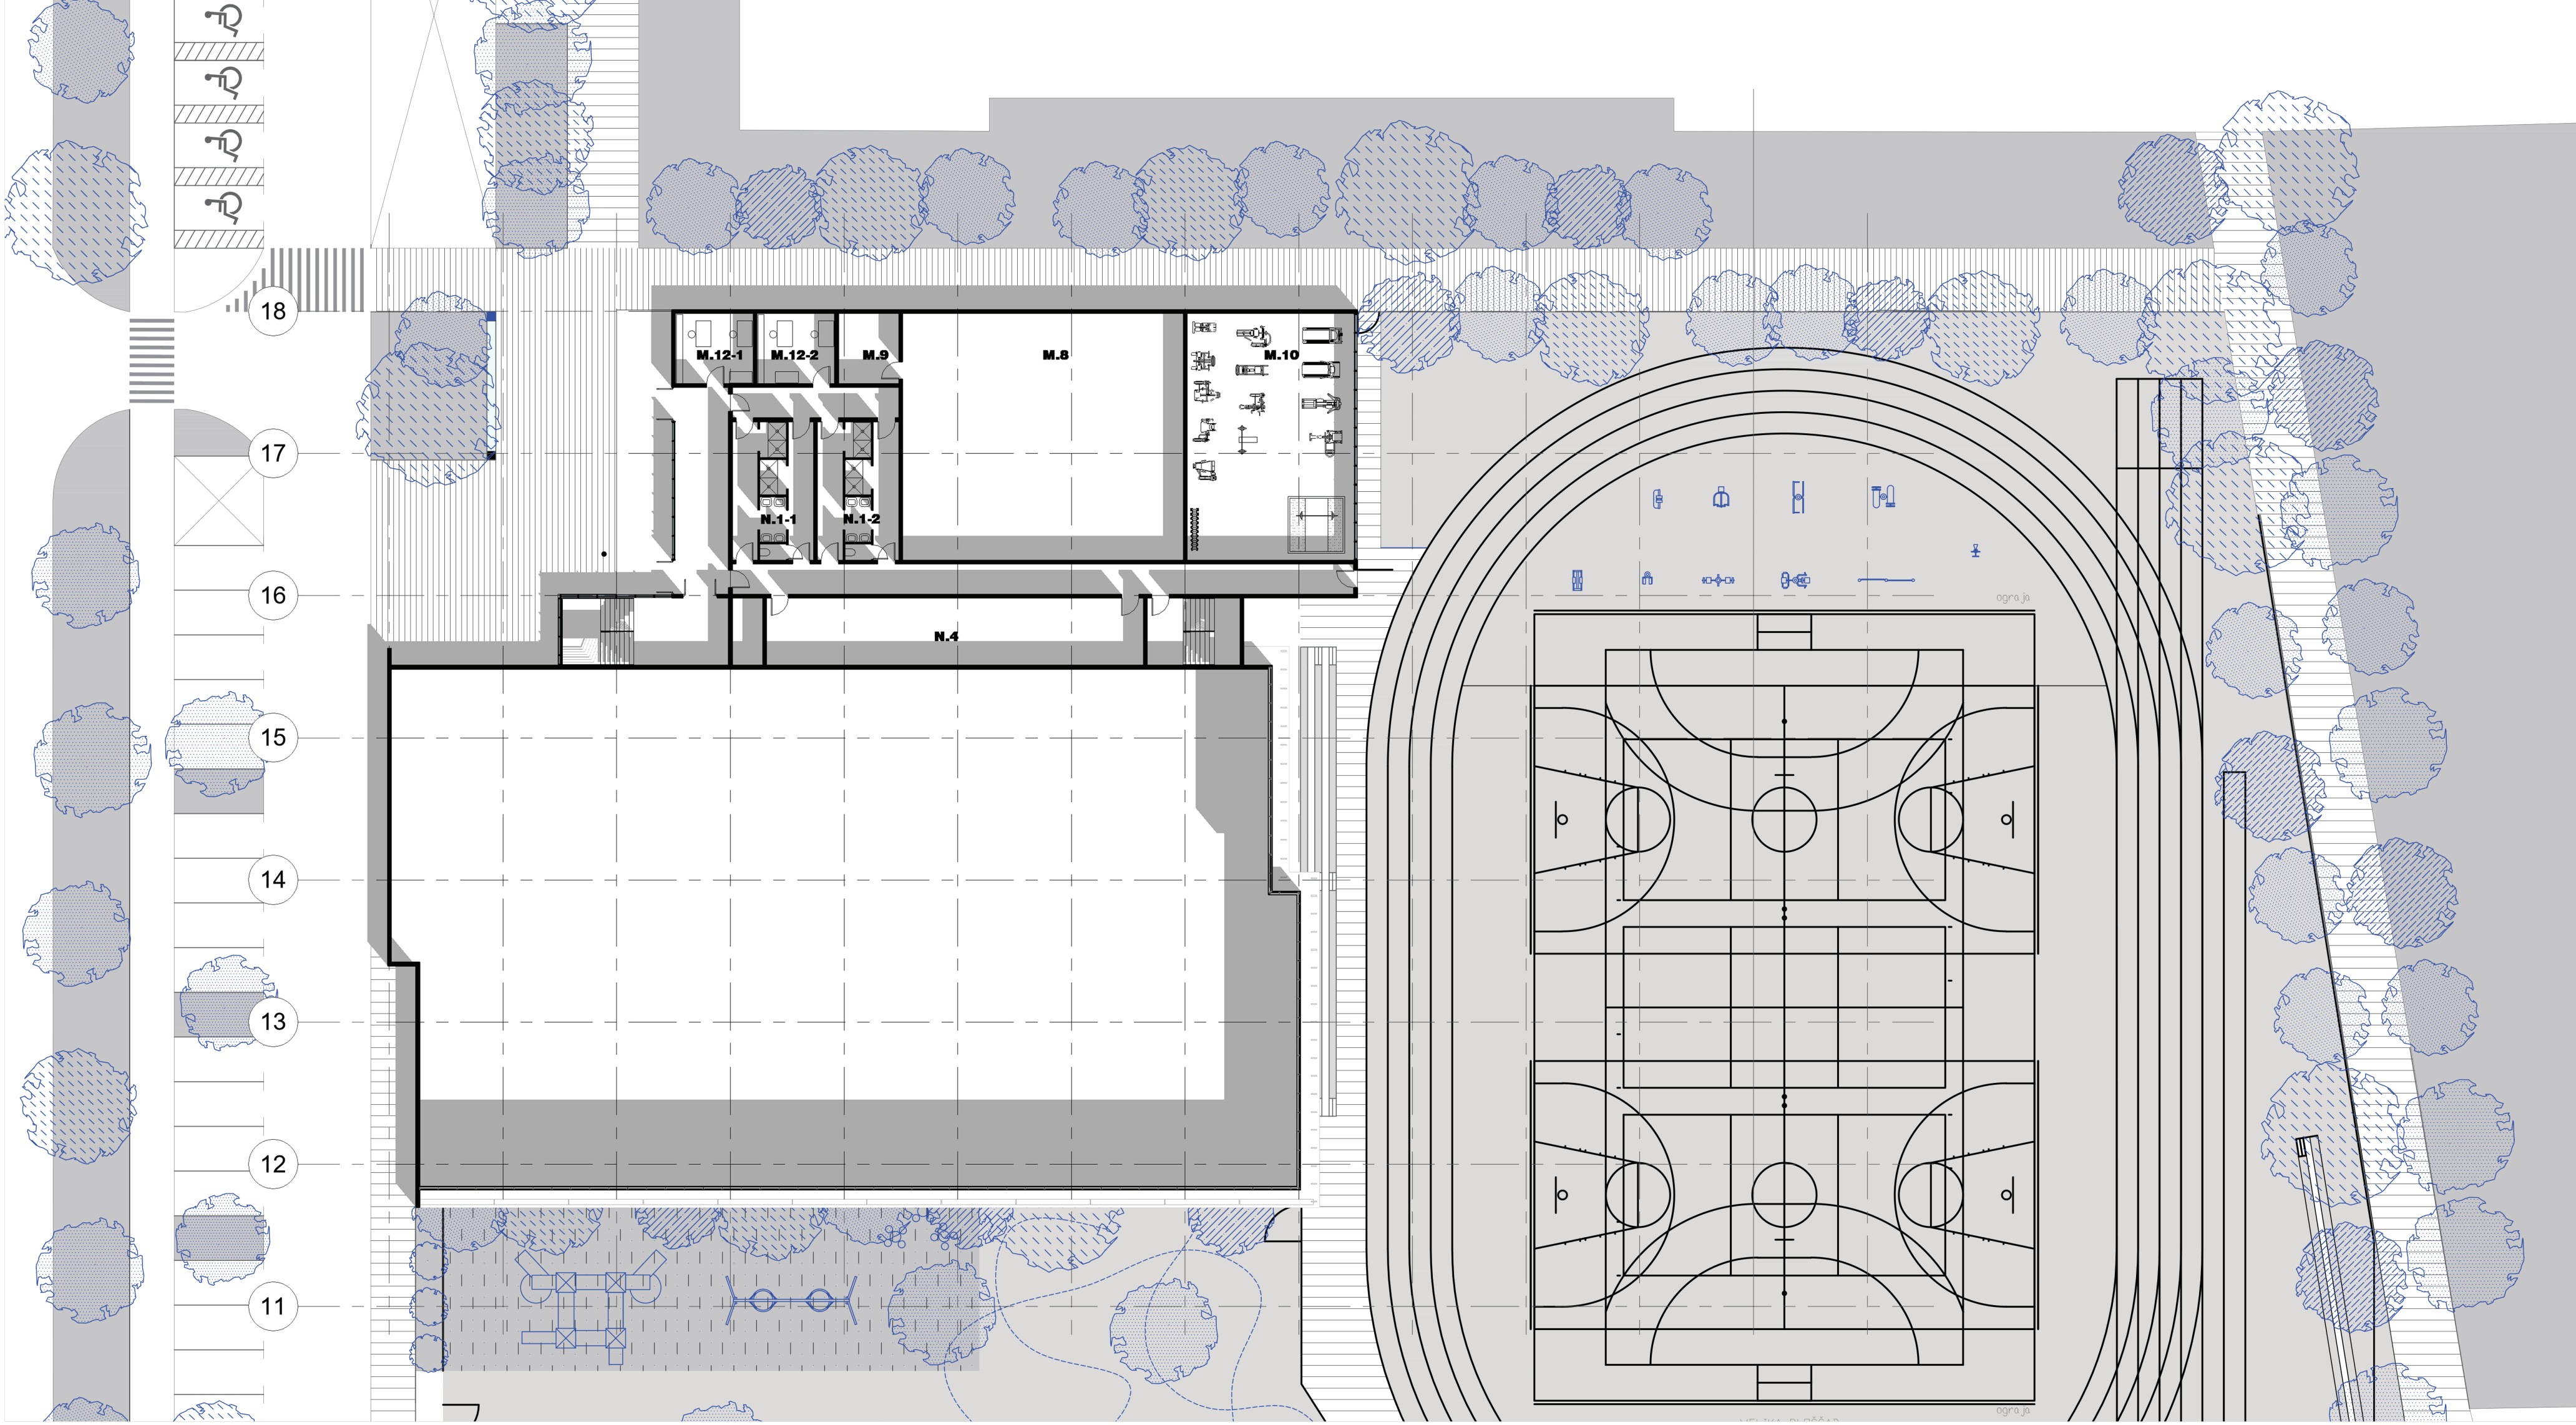


tloris pritličja športne dvorane in pripadajočih prostorov | 1:200

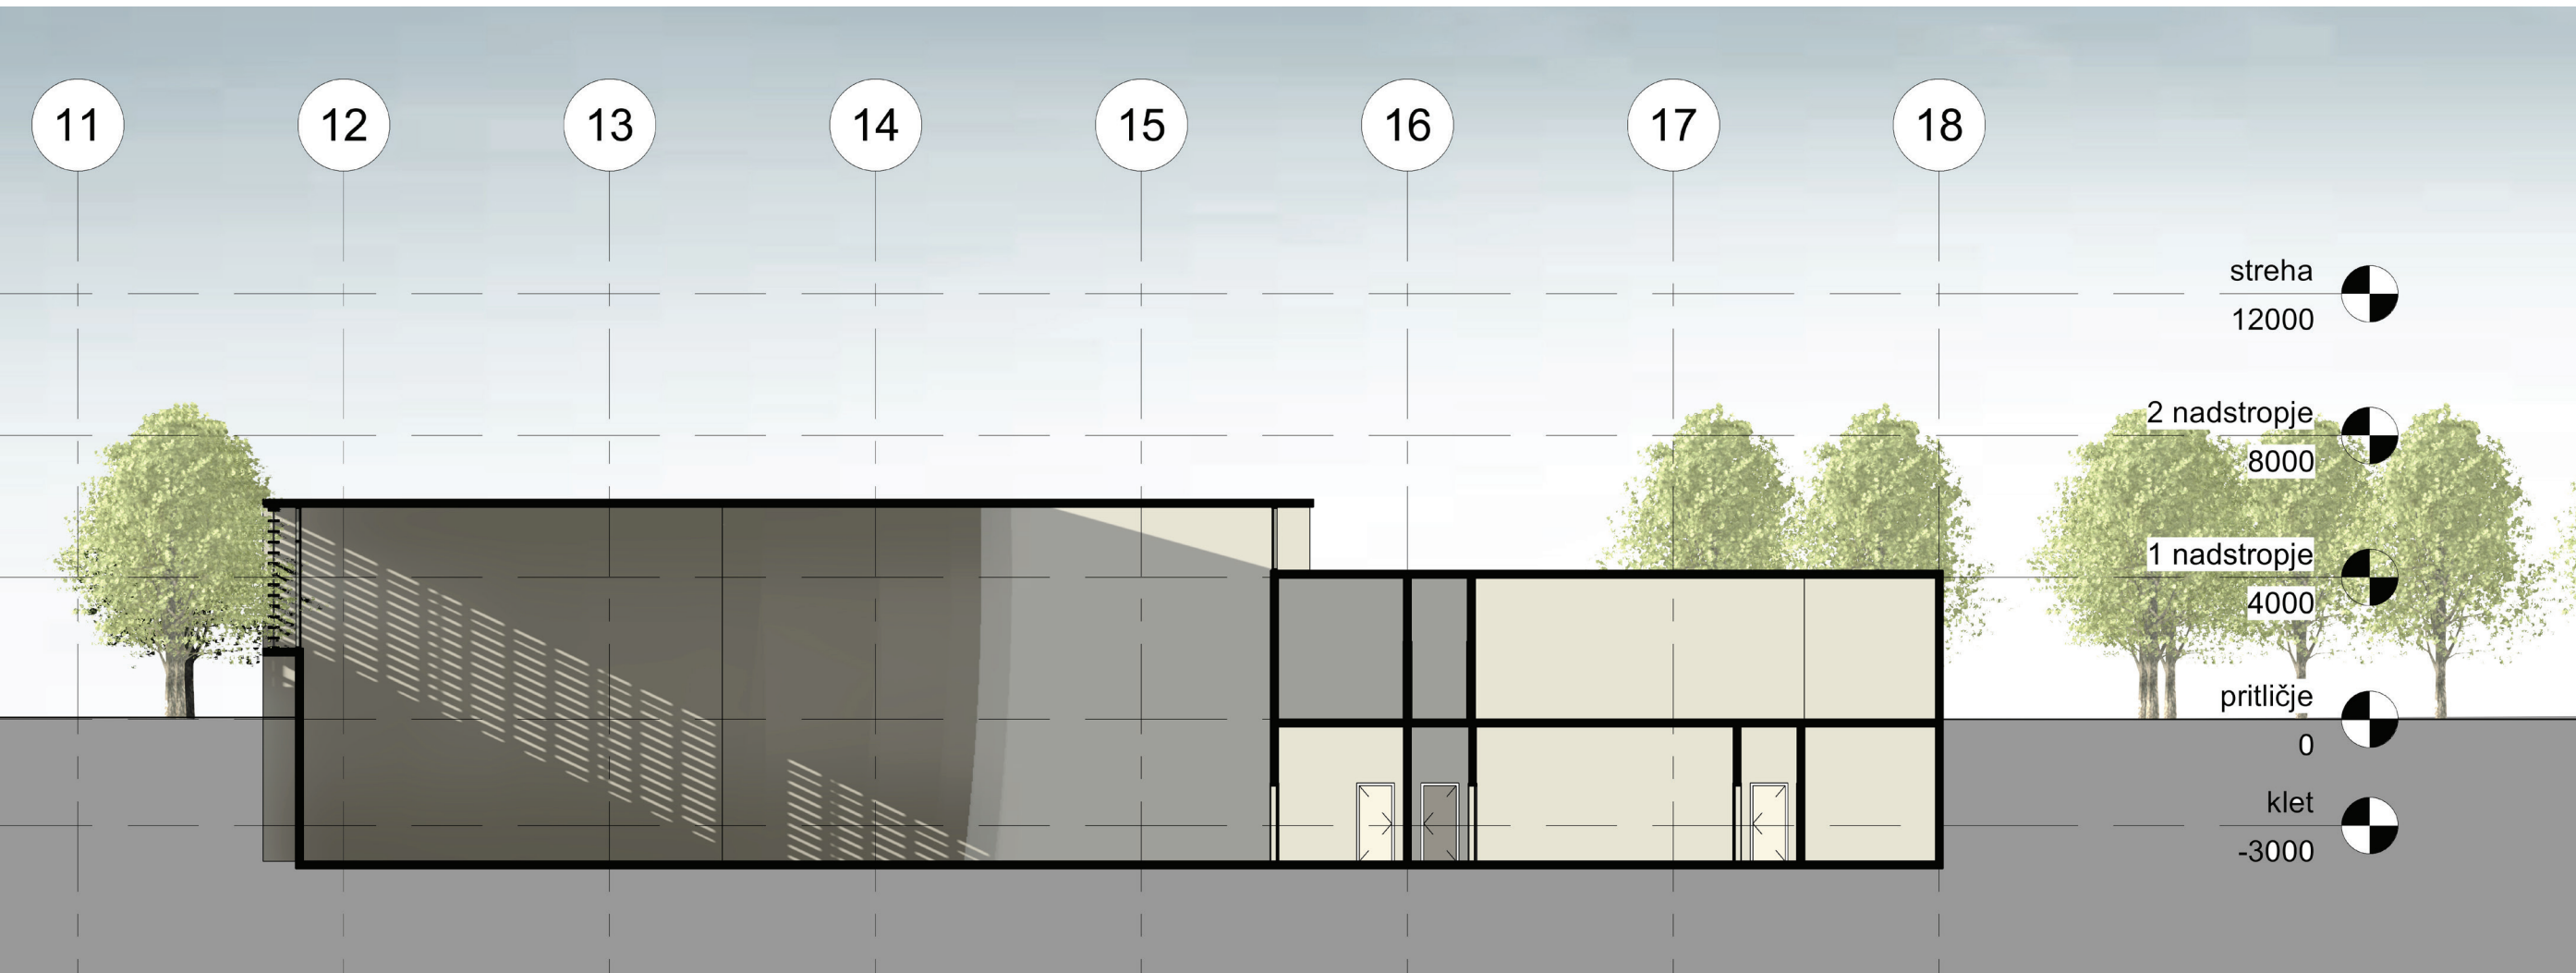

vzdolžni prerez čez športno dvorano | 1:200

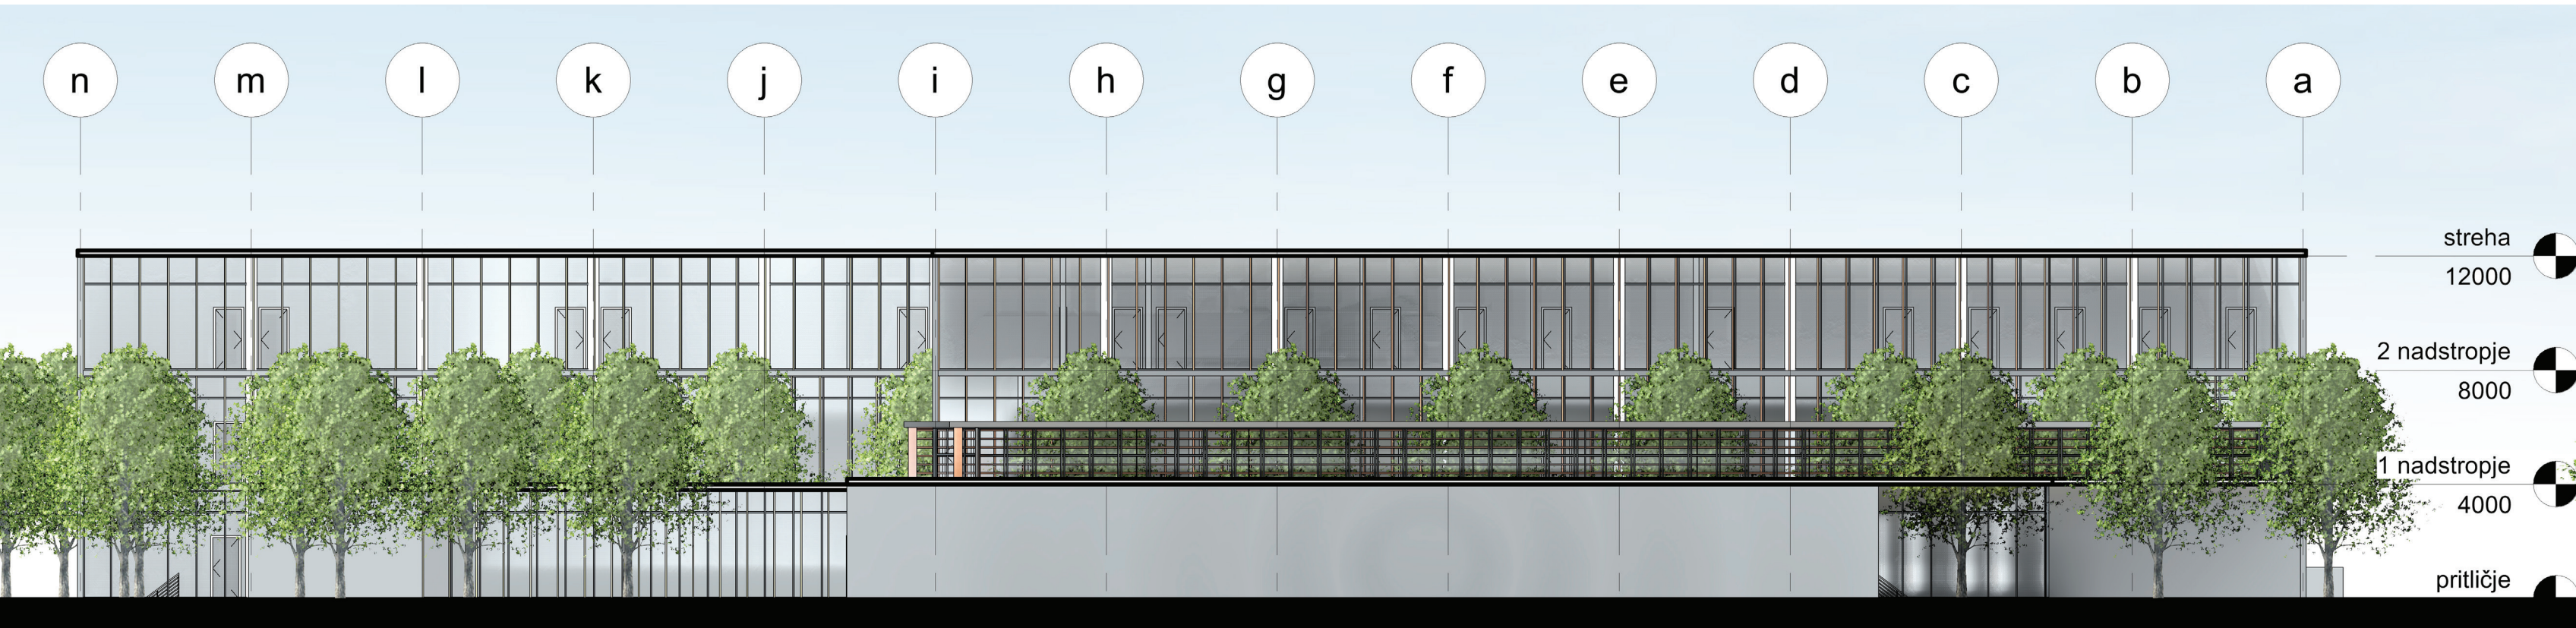


severna fasada dvorane | 1:200

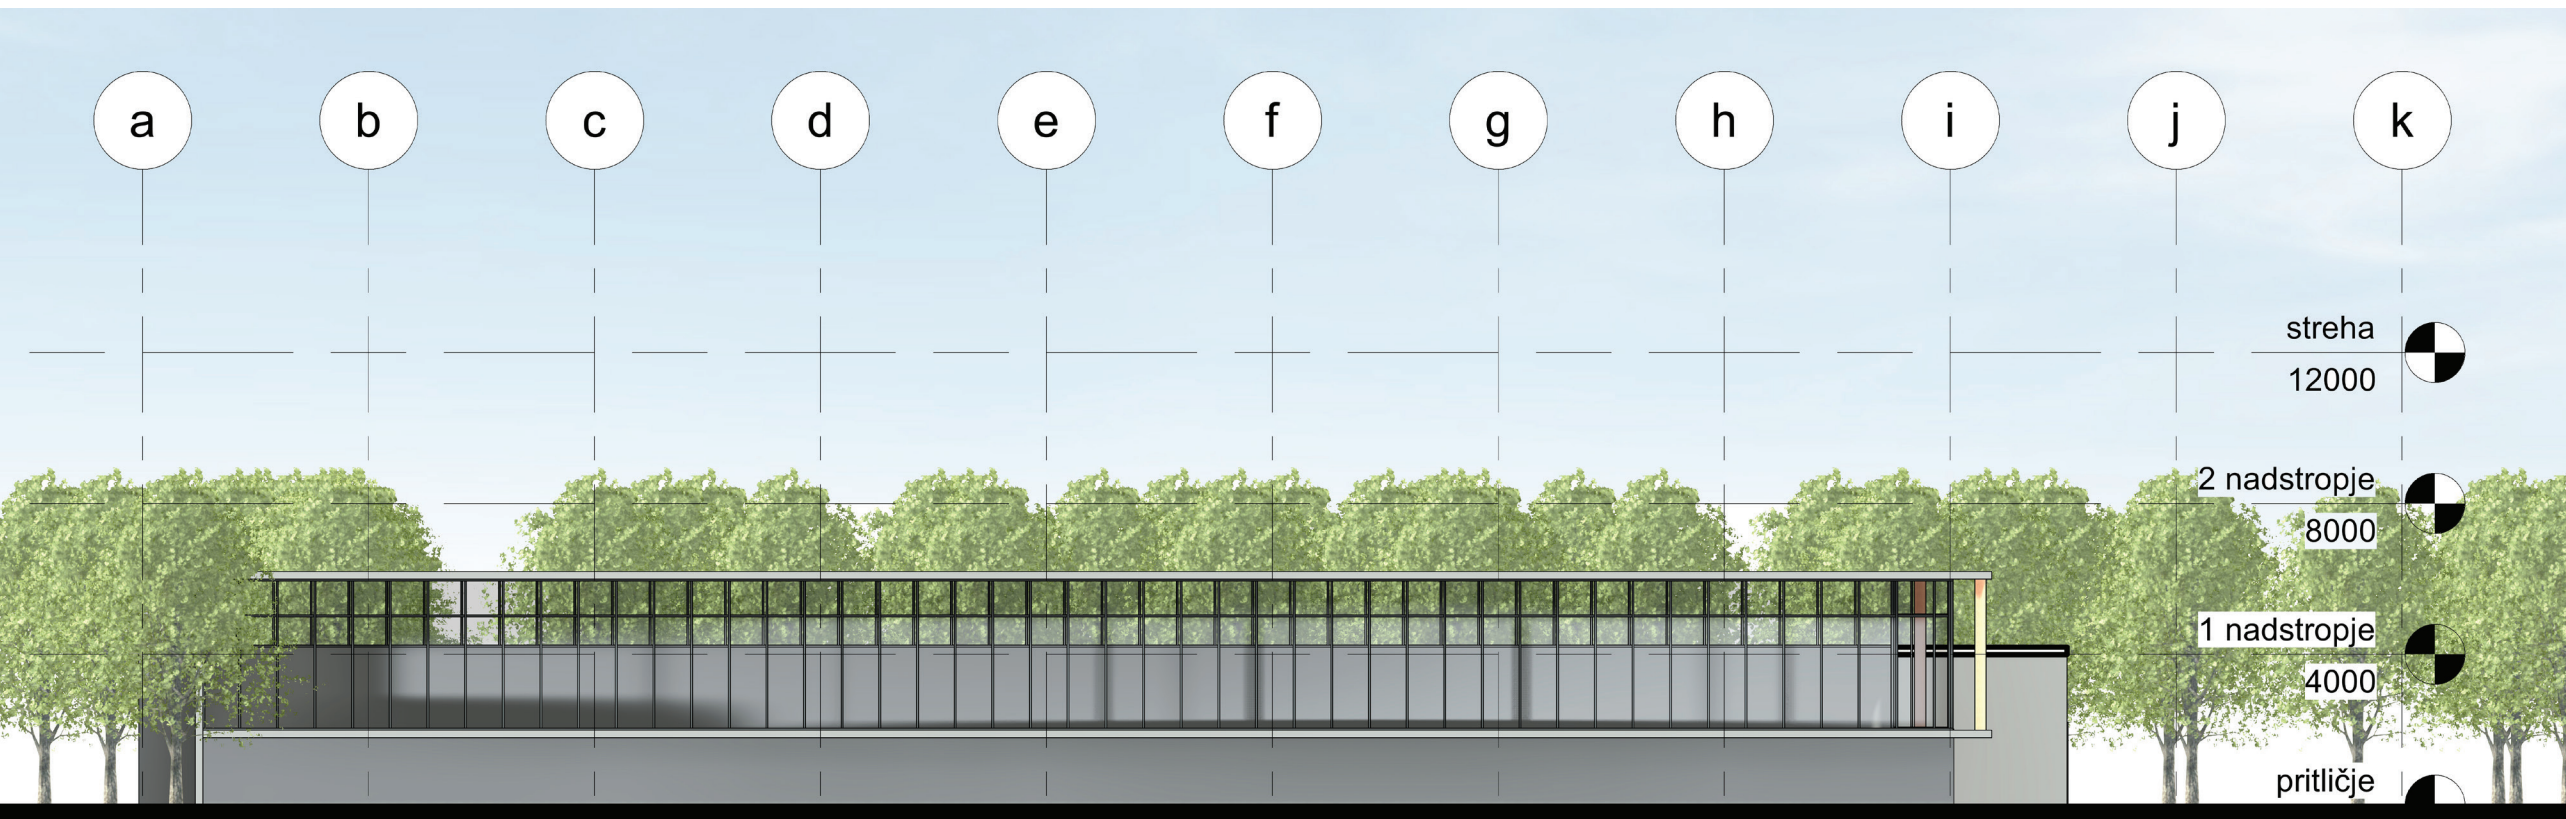


južna fasada dvorane | 1:200


shema povezav

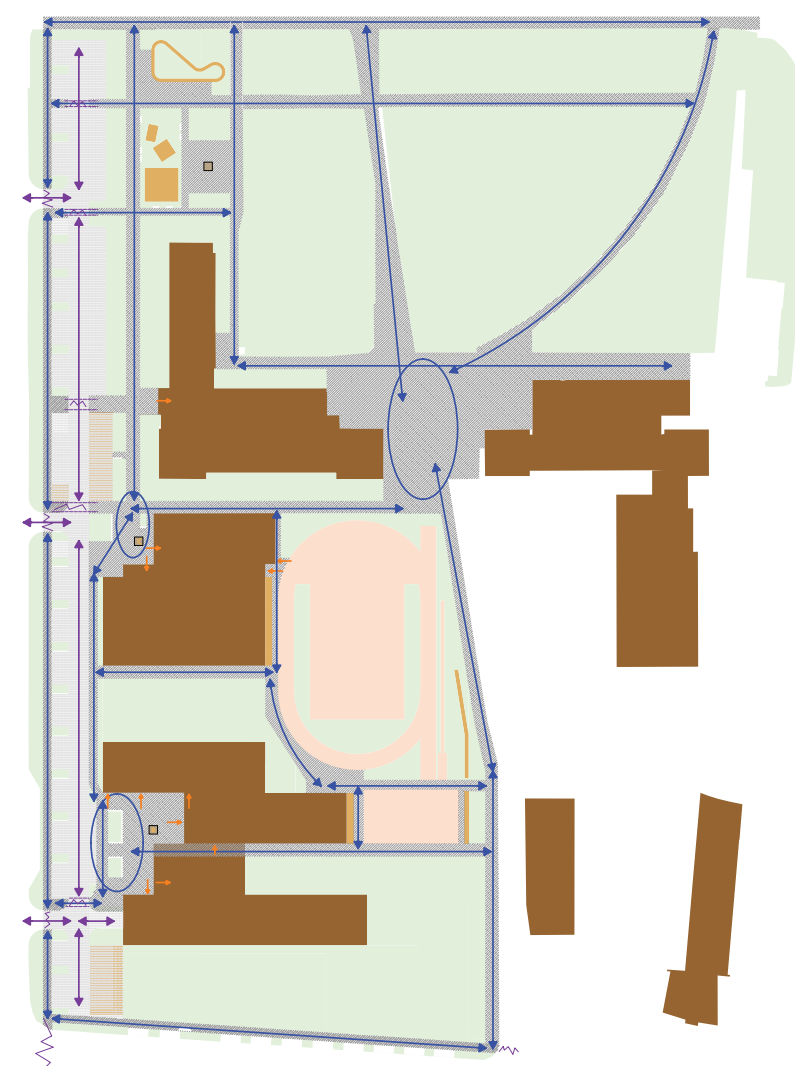


shema povezav z geodetskim načrtom

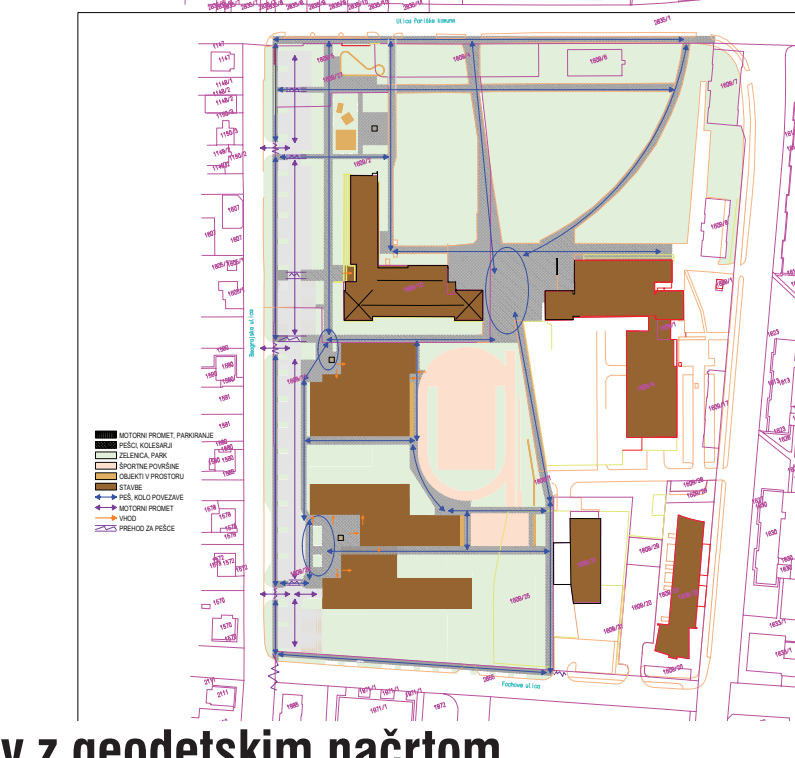

shema povezav z zelenitvijo

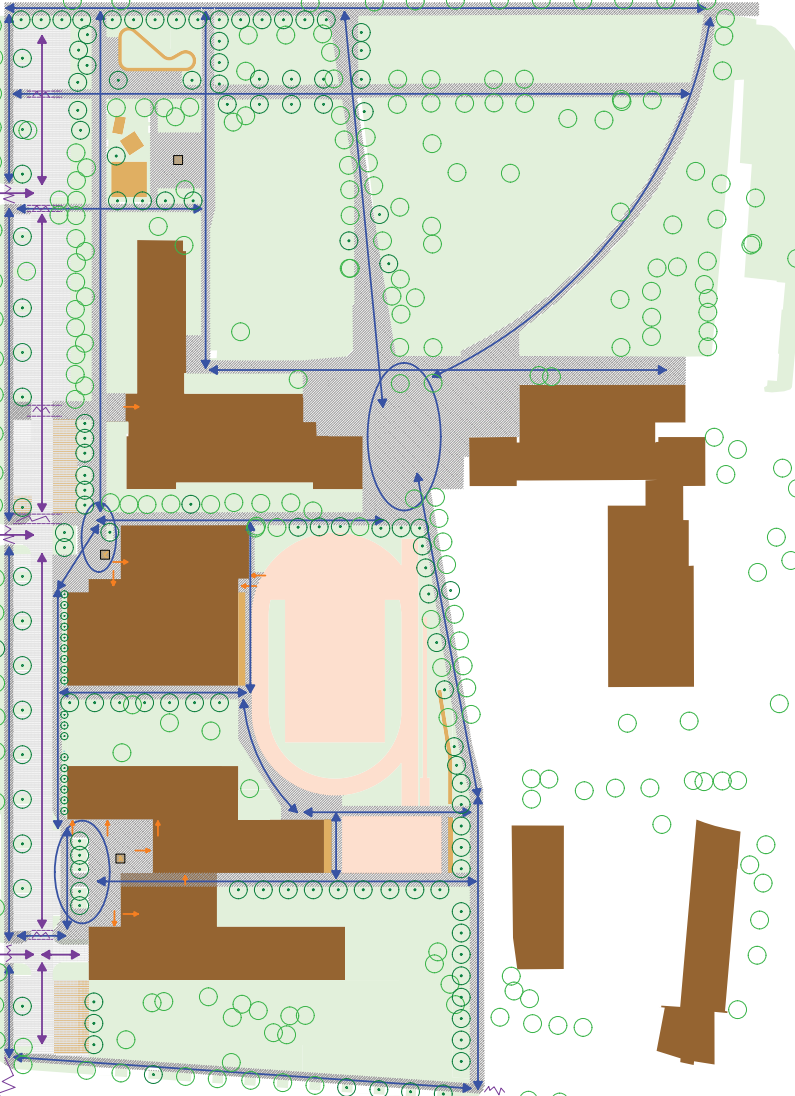

shema območij

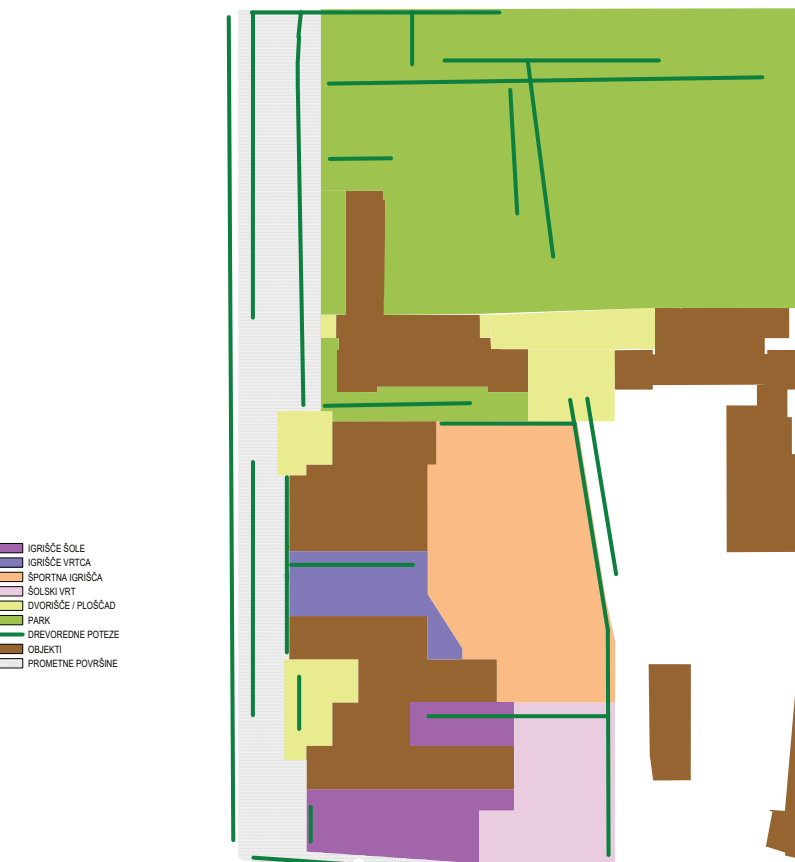

shema območij z geodetskim načrtom



shema območij z zelenitvijo



shema območij z zelenitvijo in geodetskim načrtom

