
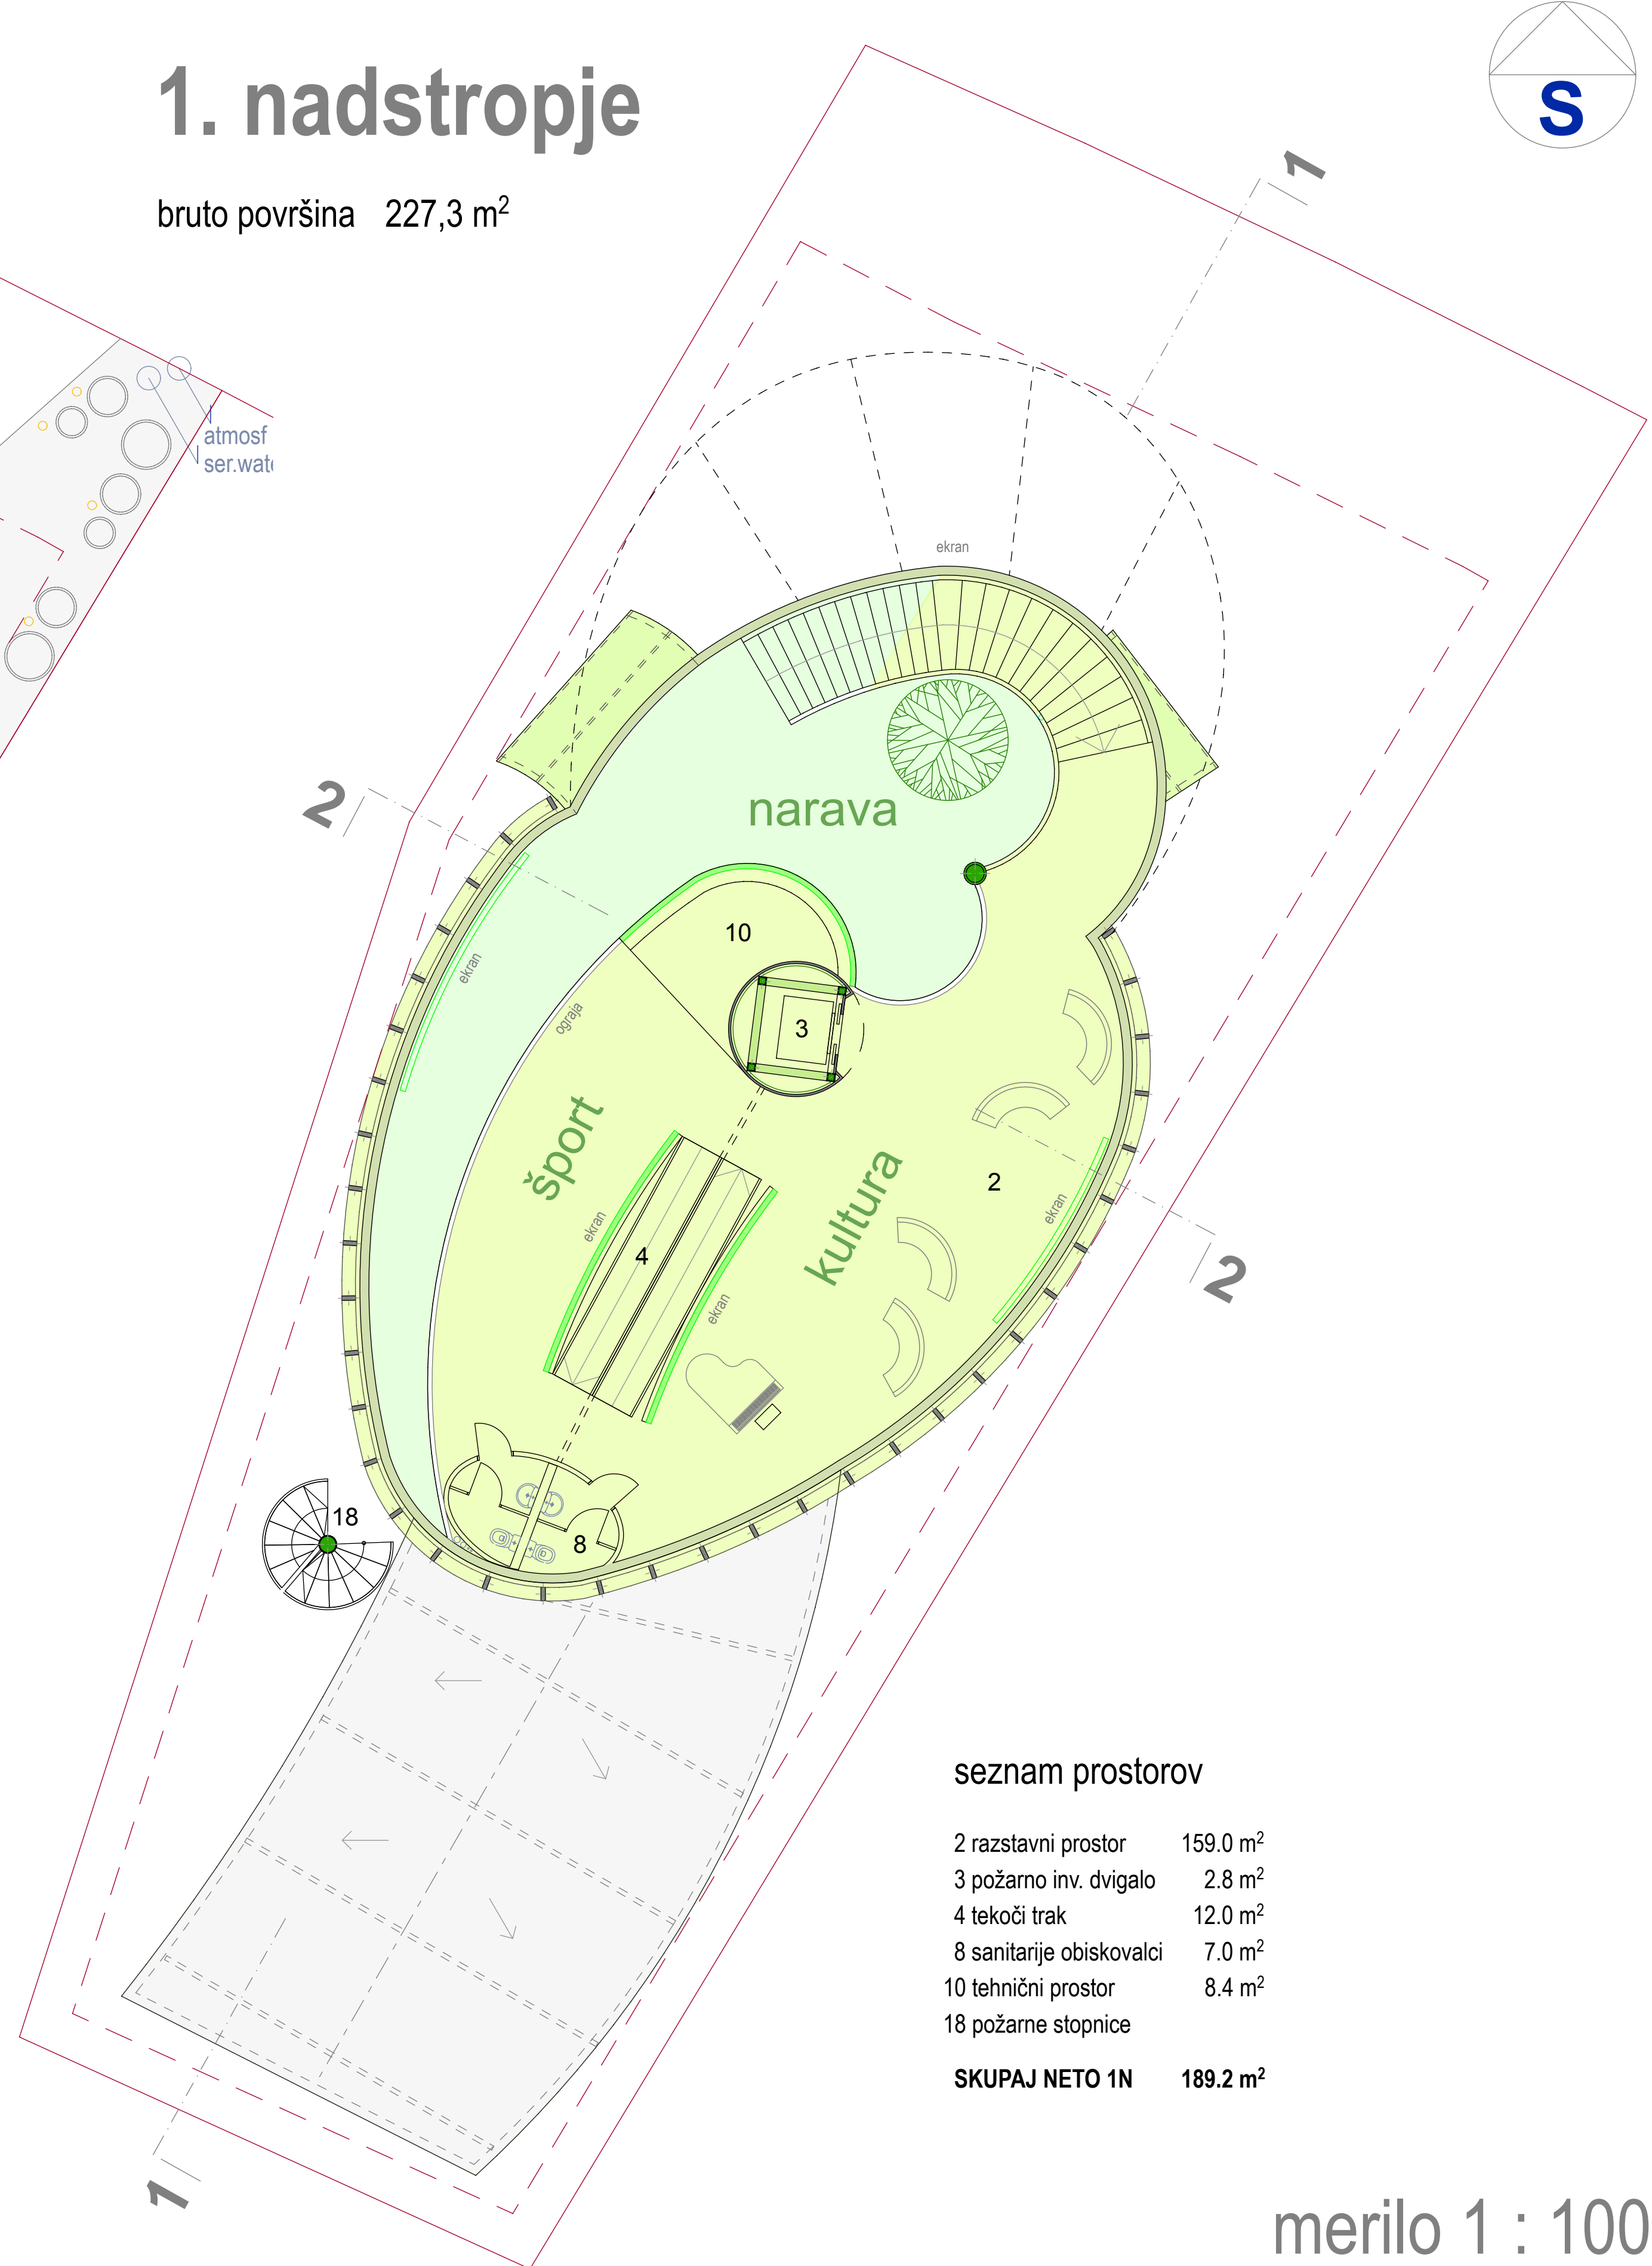
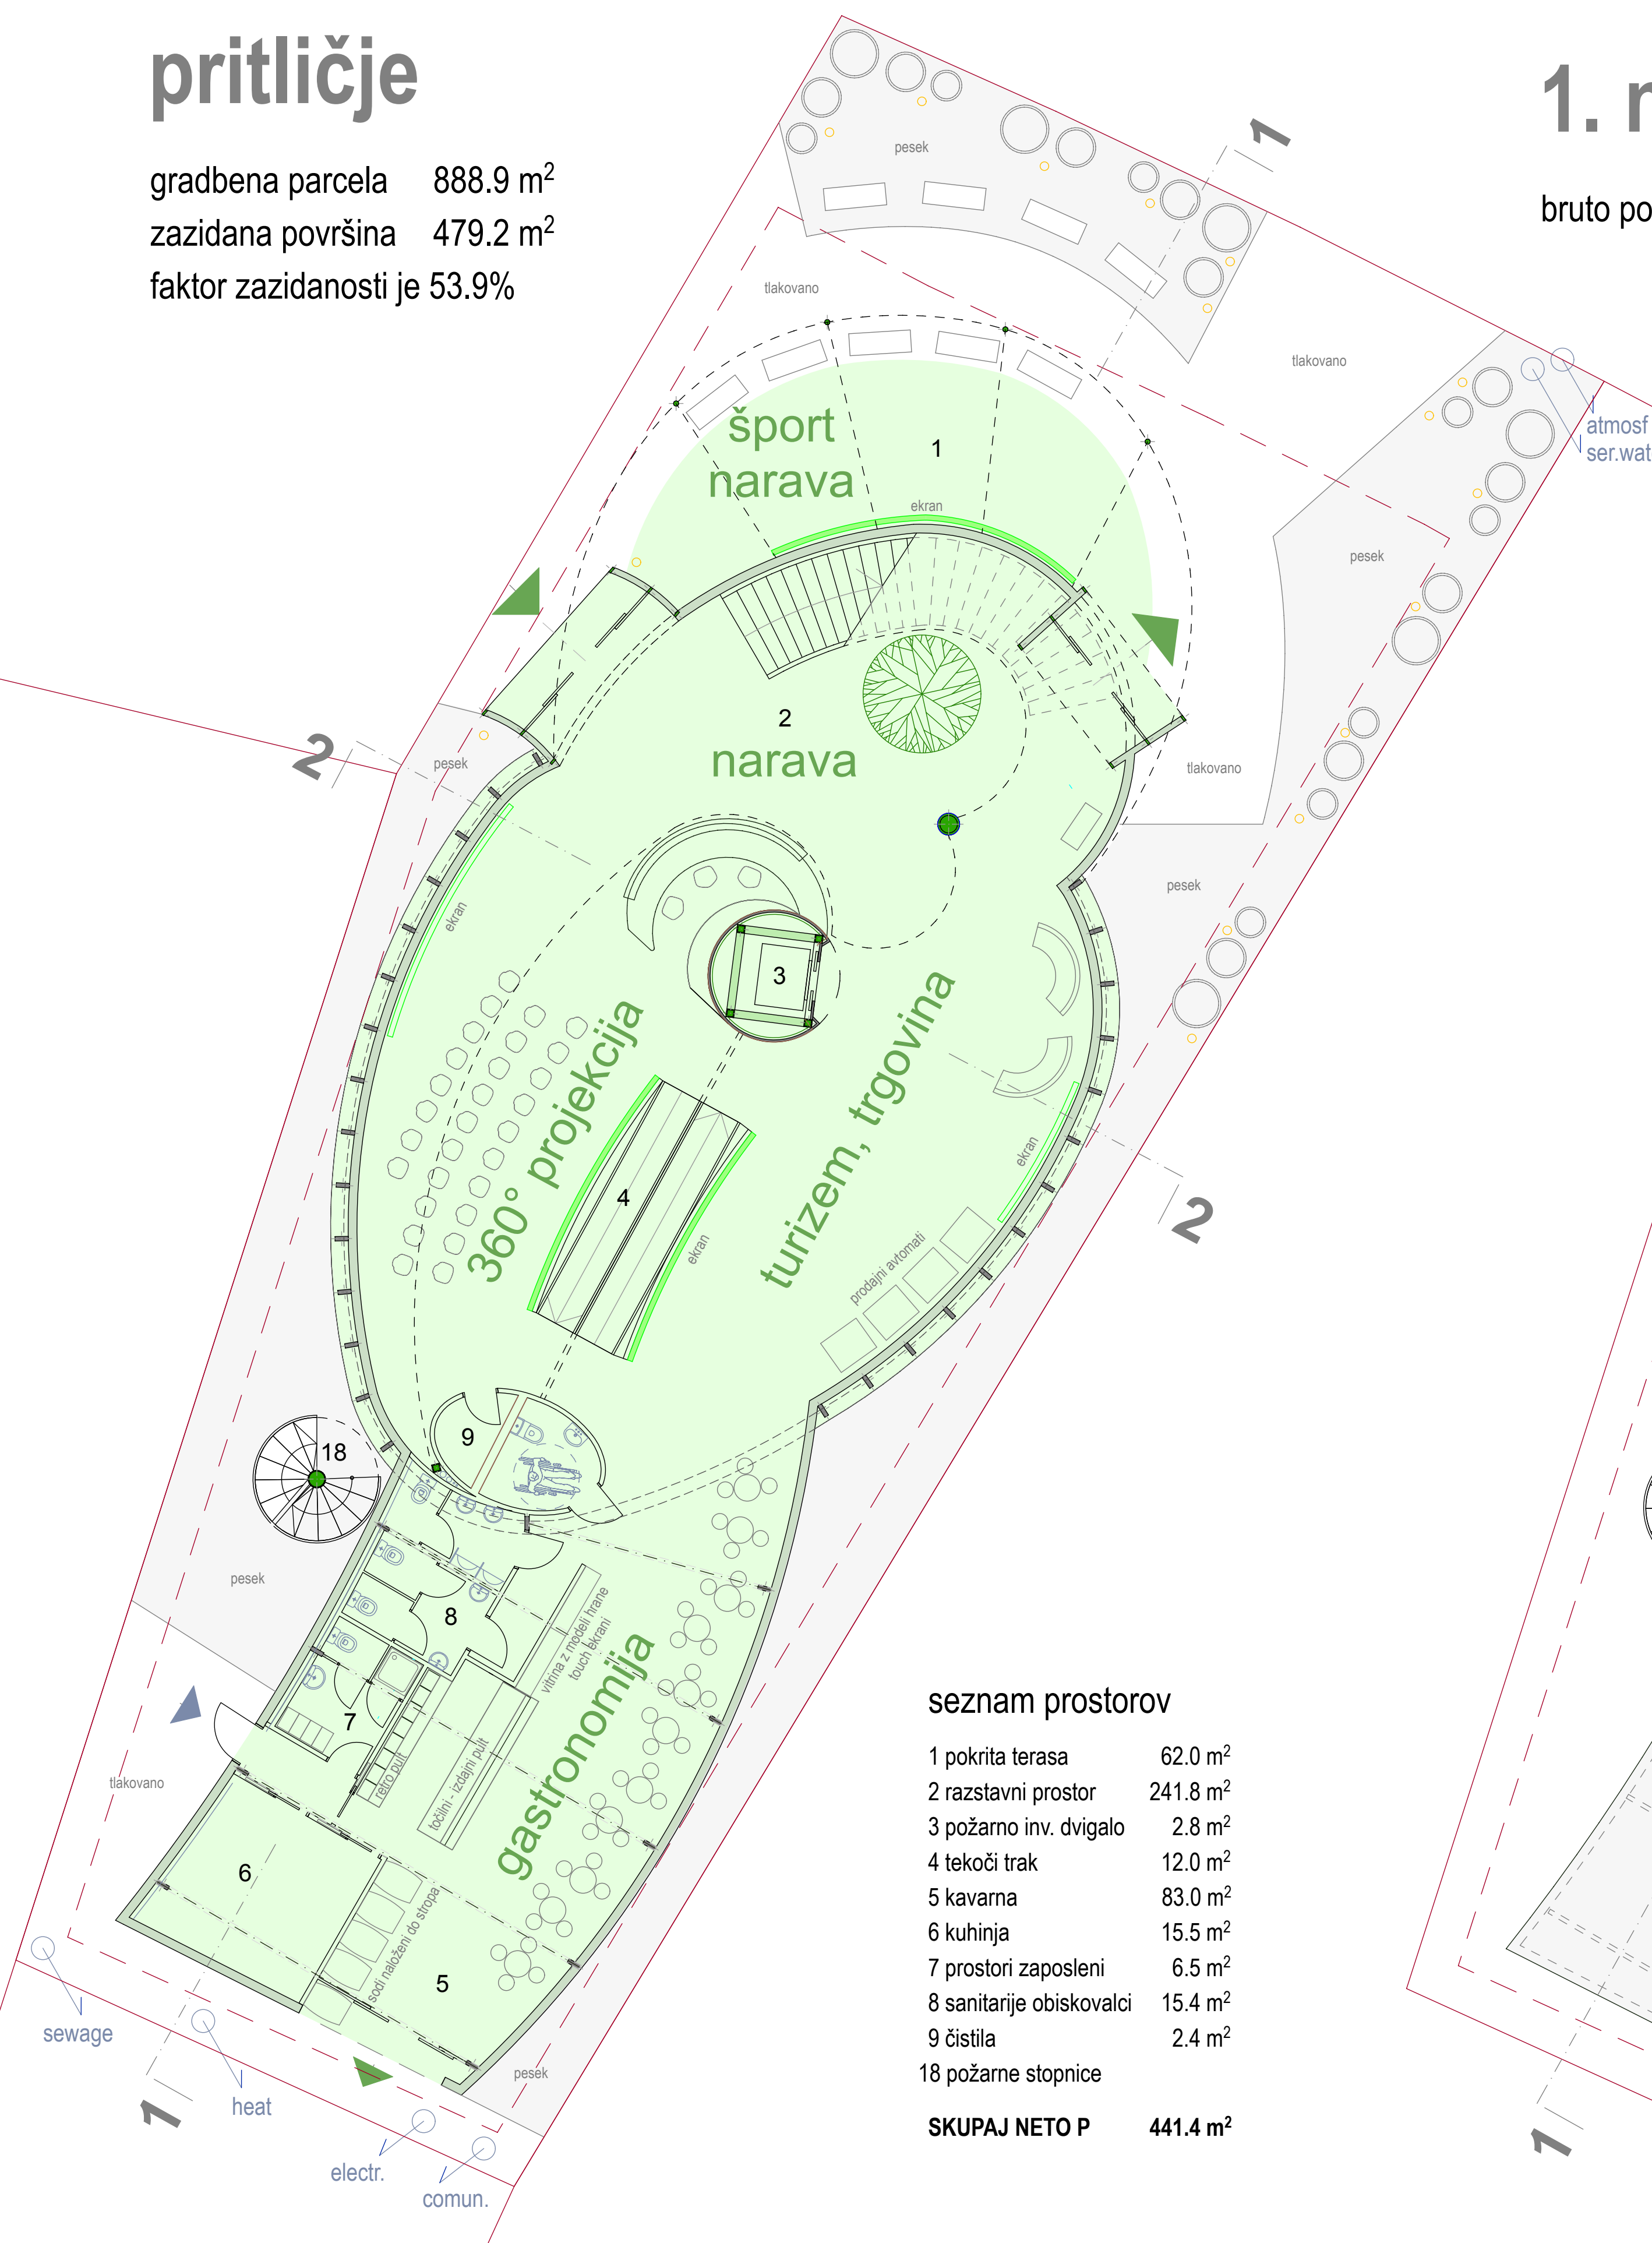





pritličje

gradbena parcela 888.9 m²
 zazidana površina 479.2 m²
 faktor zazidanosti je 53.9%

1. nadstropje


bruto površina 227,3 m²

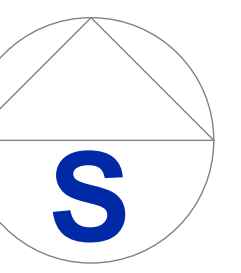

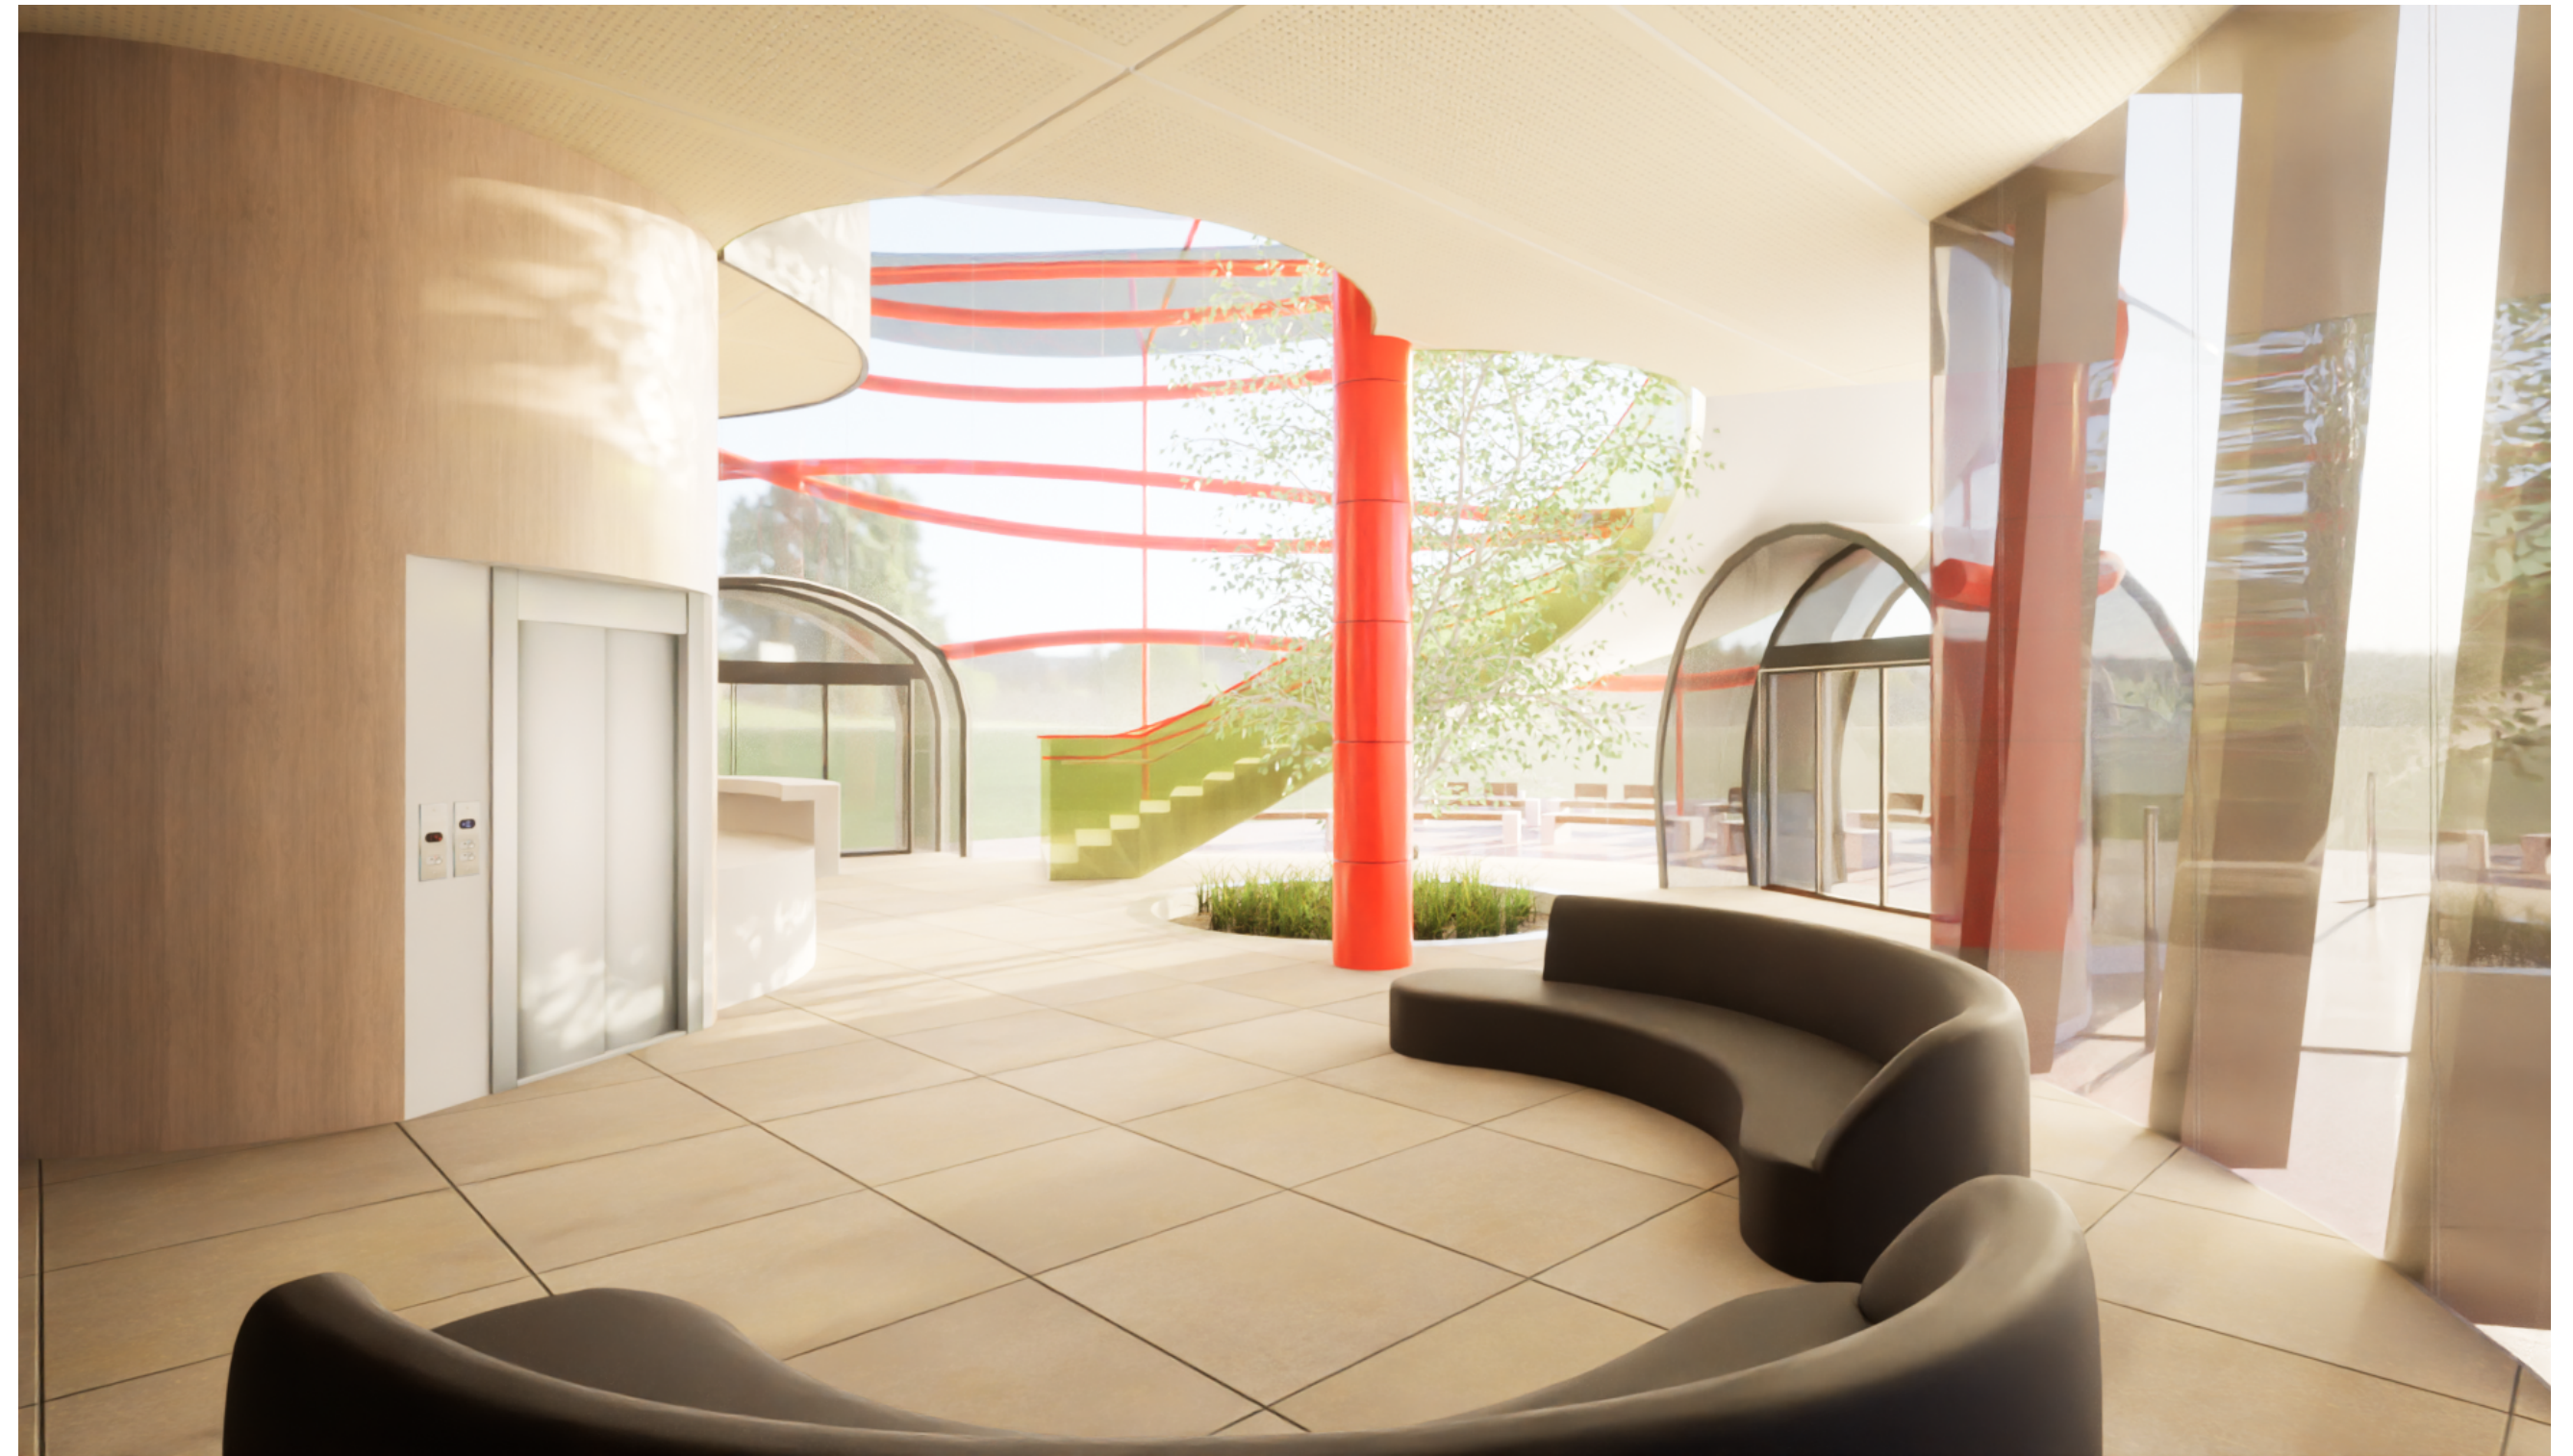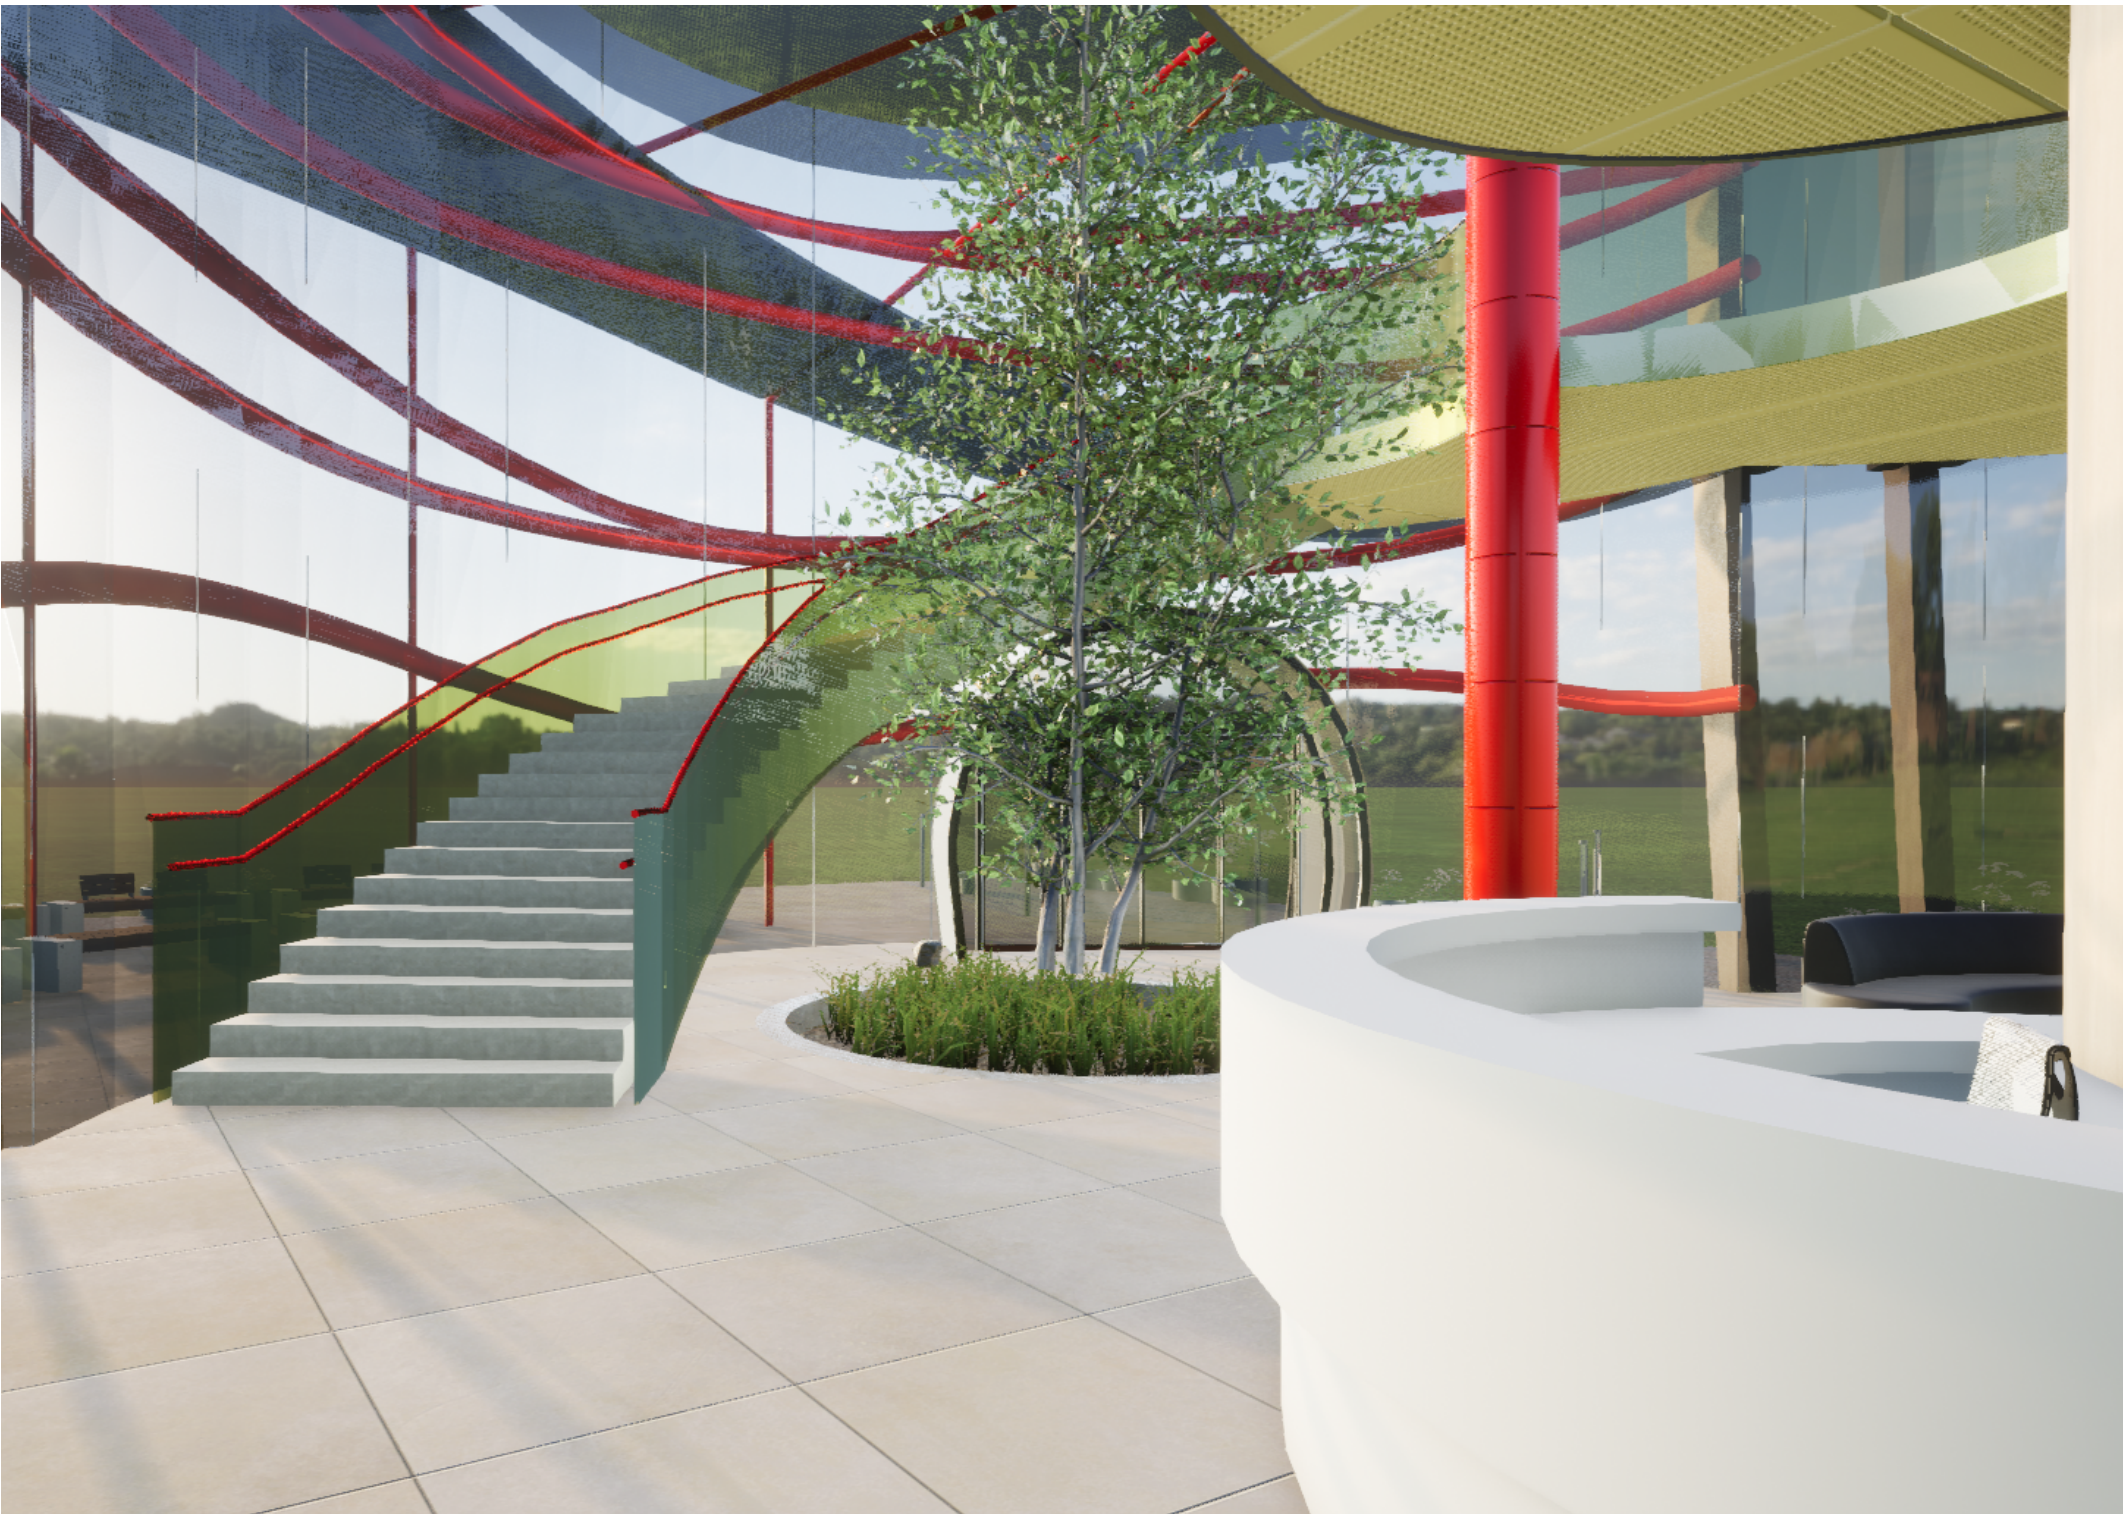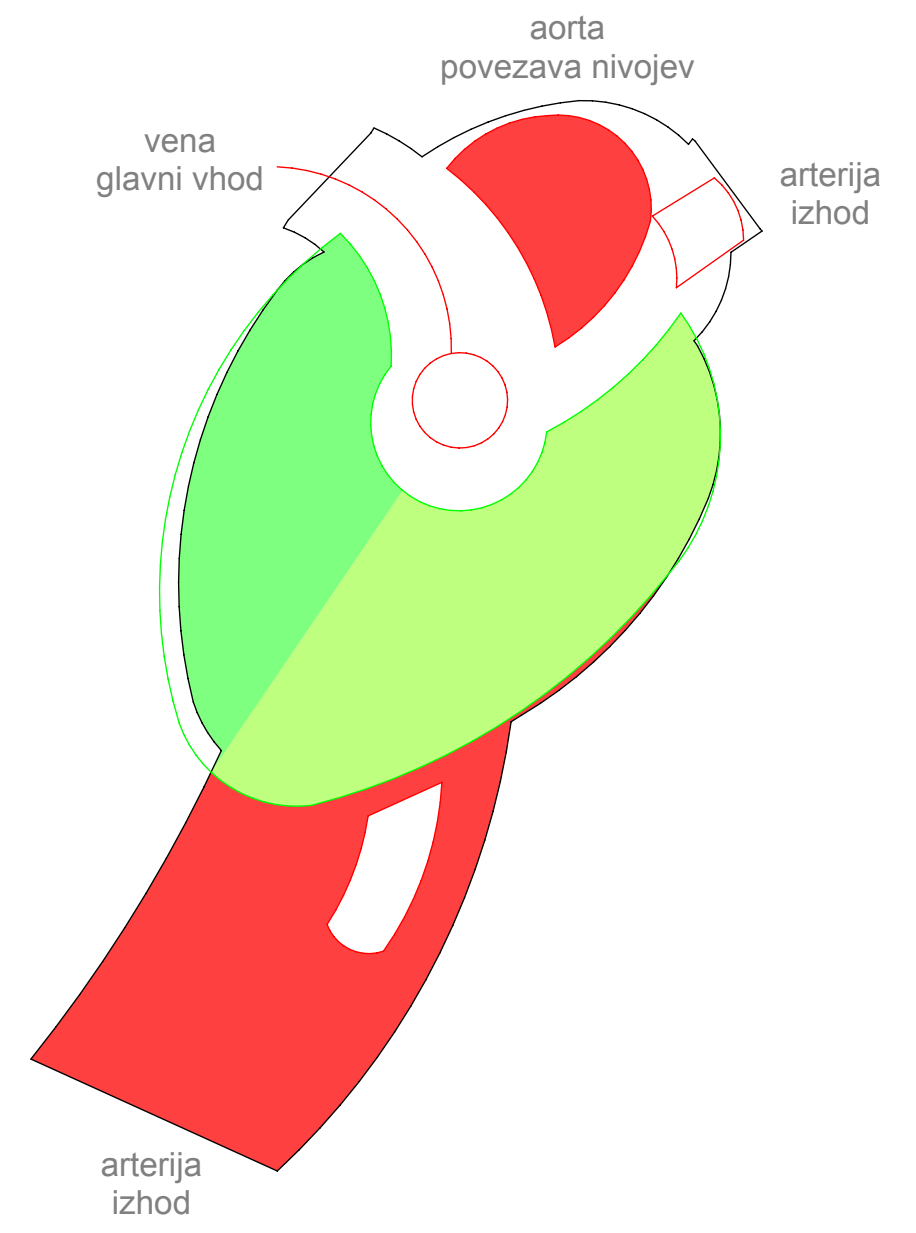

2. nadstropje

bruto površina 240,9 m²

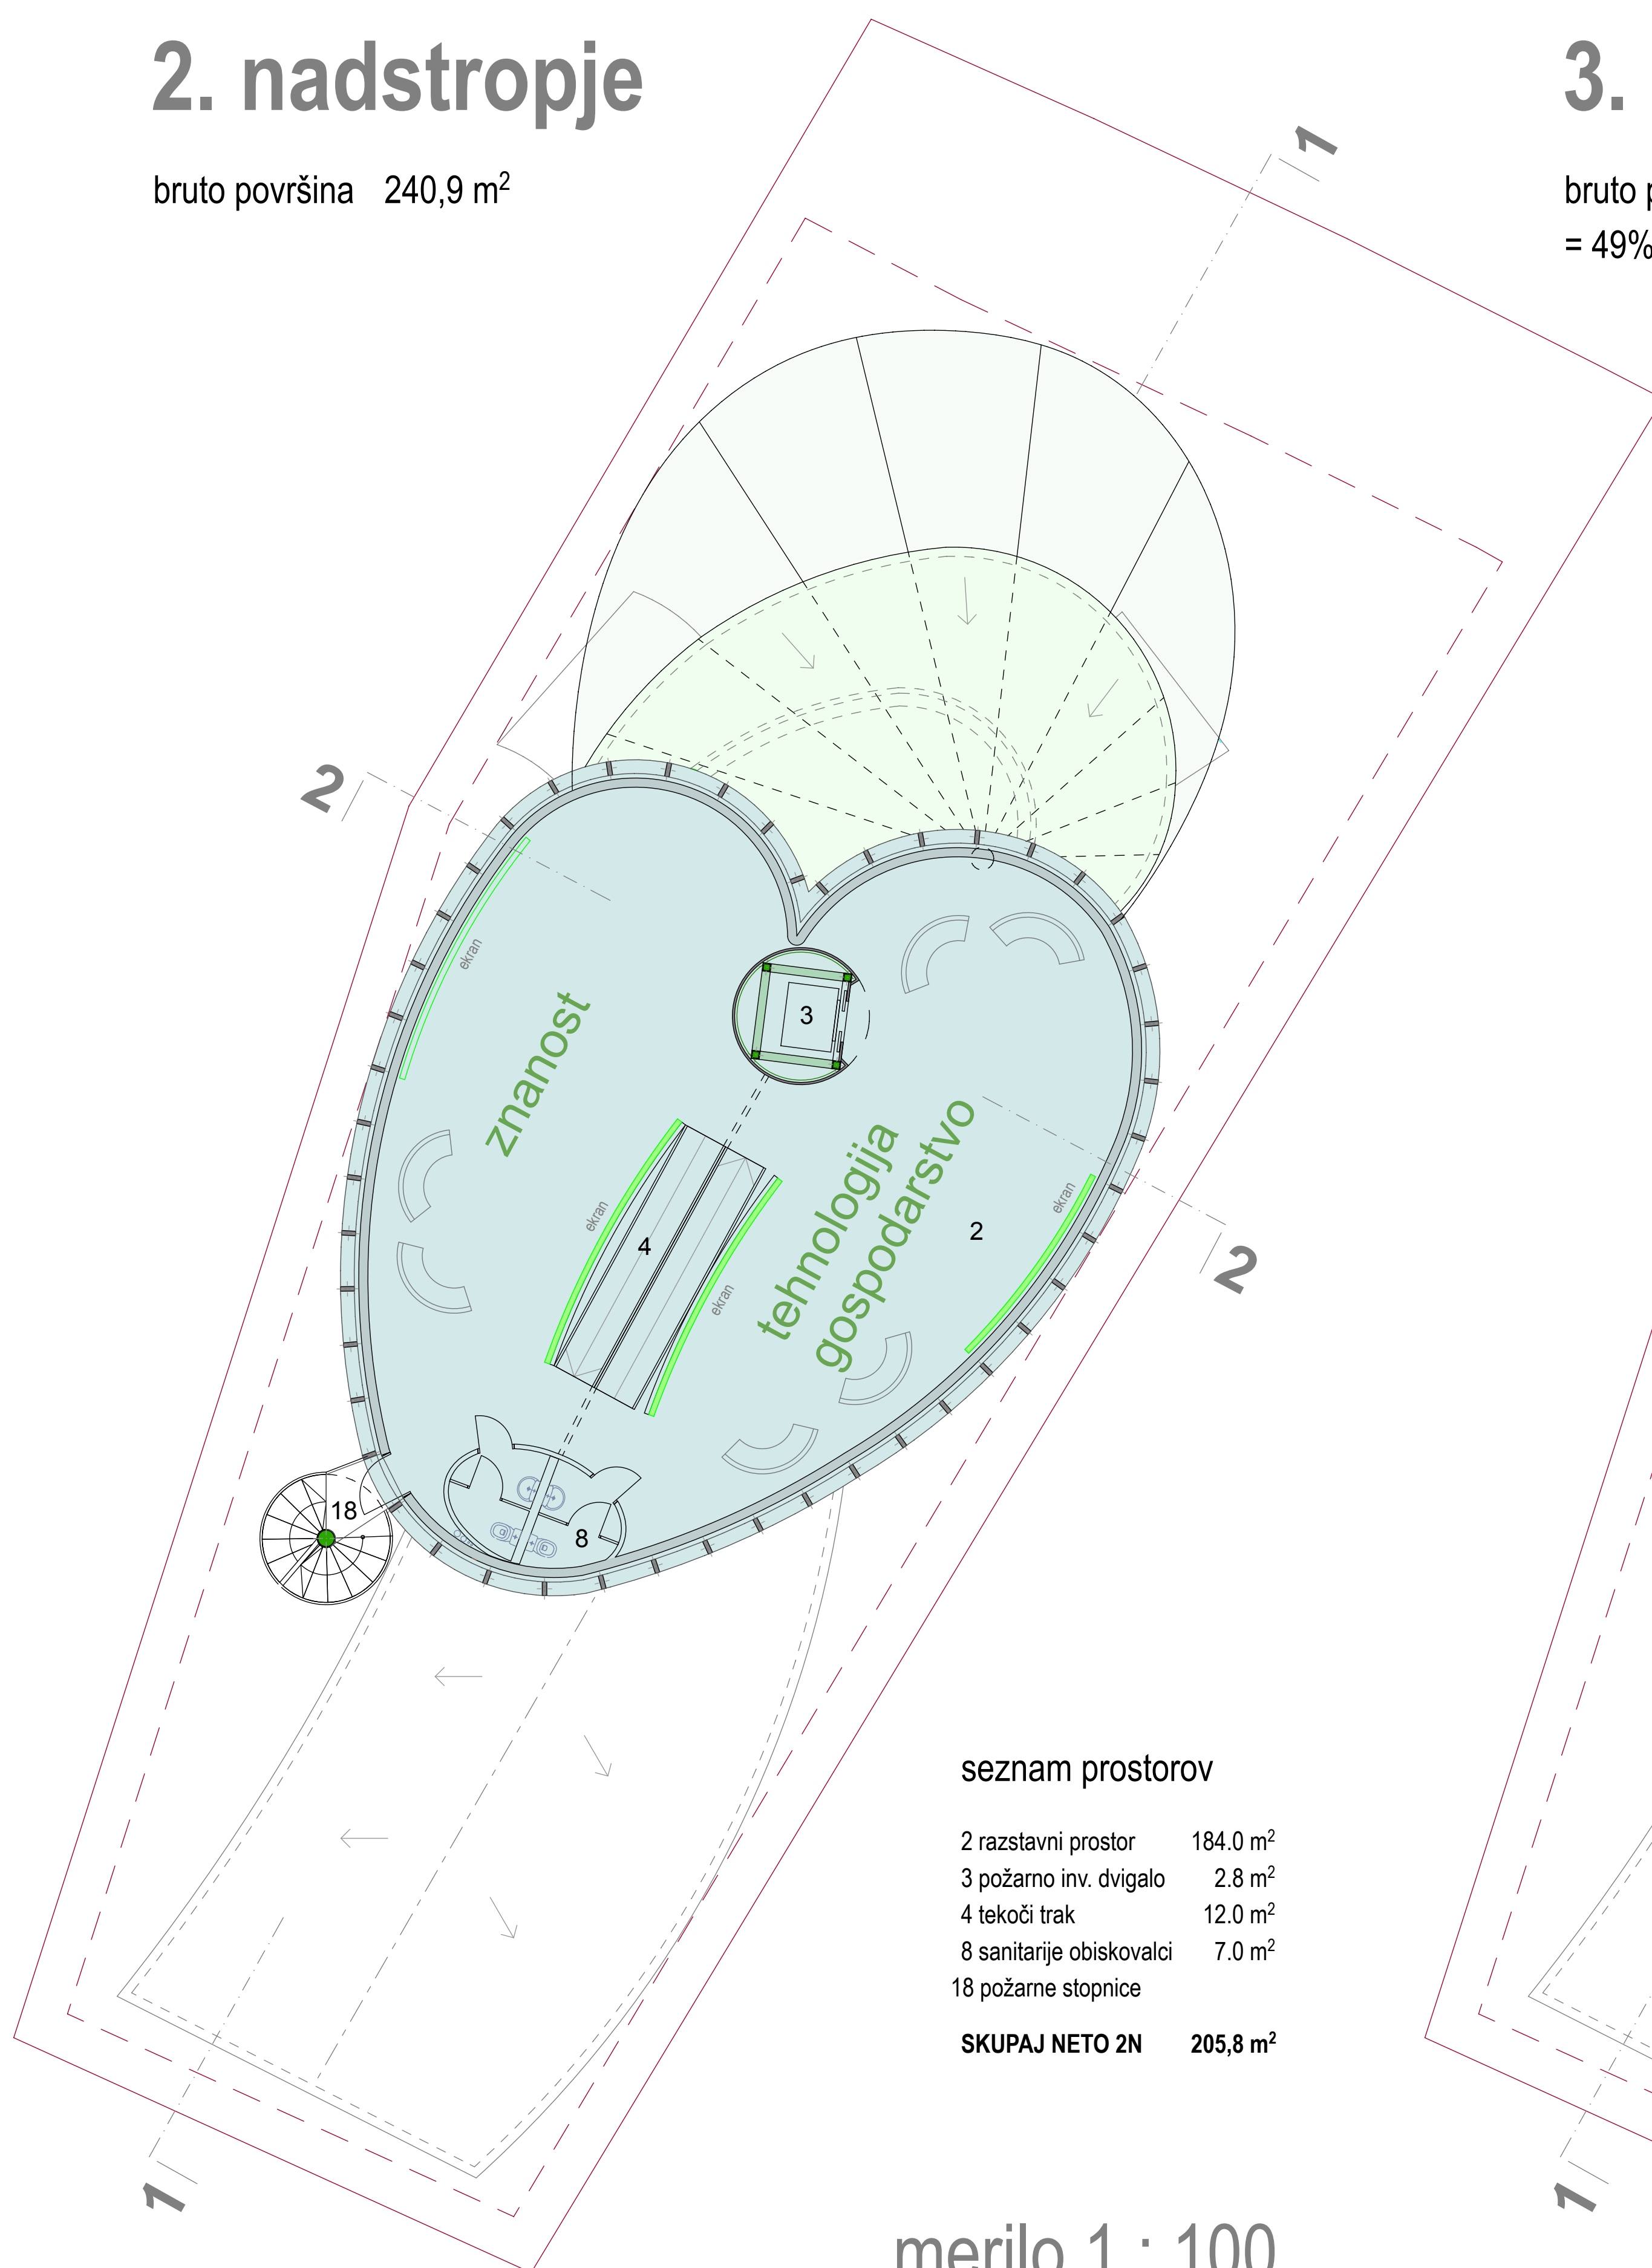


seznam prostorov

2 razstavni prostor	184.0 m ²
3 požarno inv. dvigalo	2.8 m ²
4 tekoči trak	12.0 m ²
8 sanitarije obiskovalci	7.0 m ²
18 požarne stopnice	
SKUPAJ NETO 2N	205,8 m²

merilo 1 : 100


3. nadstropje



bruto površina 234,8 m²
= 49% zazidane površine

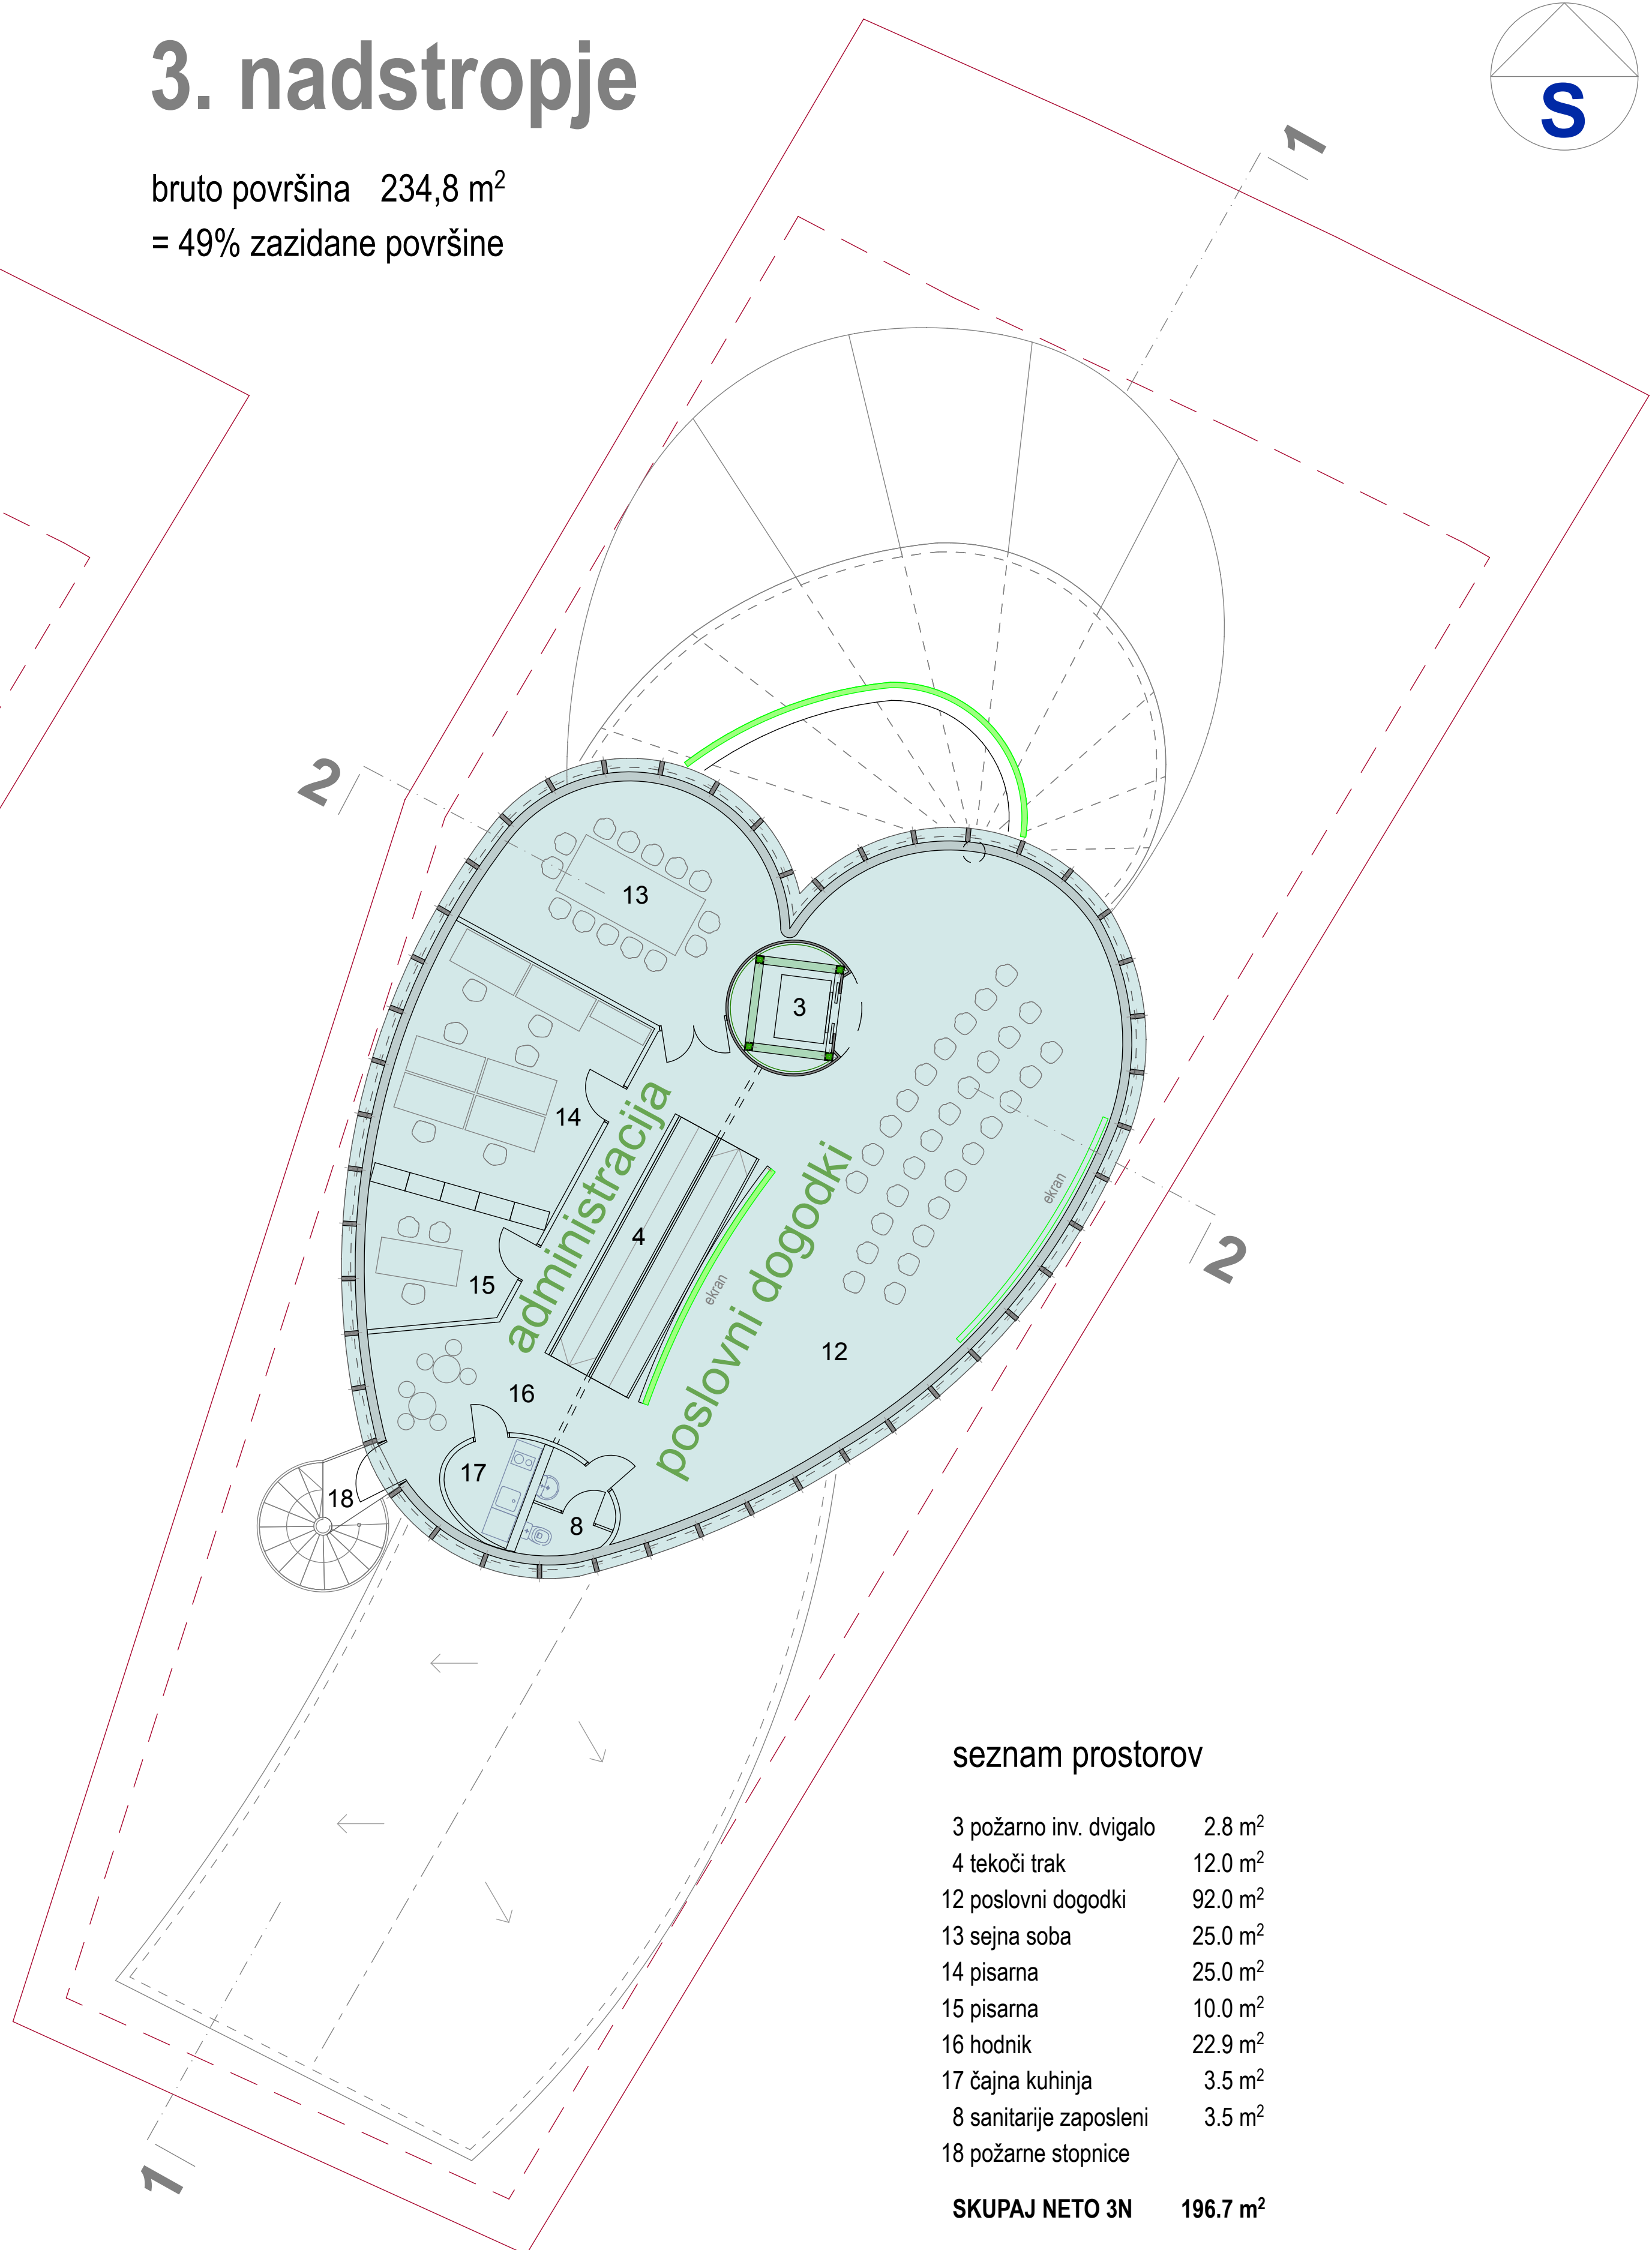


seznam prostorov

3 požarno inv. dvigalo	2.8 m ²
4 tekoči trak	12.0 m ²
12 poslovni dogodki	92.0 m ²
13 sejna soba	25.0 m ²
14 pisarna	25.0 m ²
15 pisarna	10.0 m ²
16 hodnik	22.9 m ²
17 čajna kuhinja	3.5 m ²
8 sanitarije zaposleni	3.5 m ²
18 požarne stopnice	
SKUPAJ NETO 3N	196.7 m²

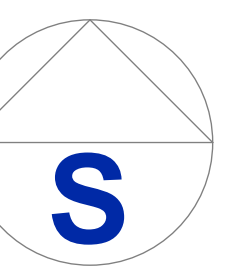


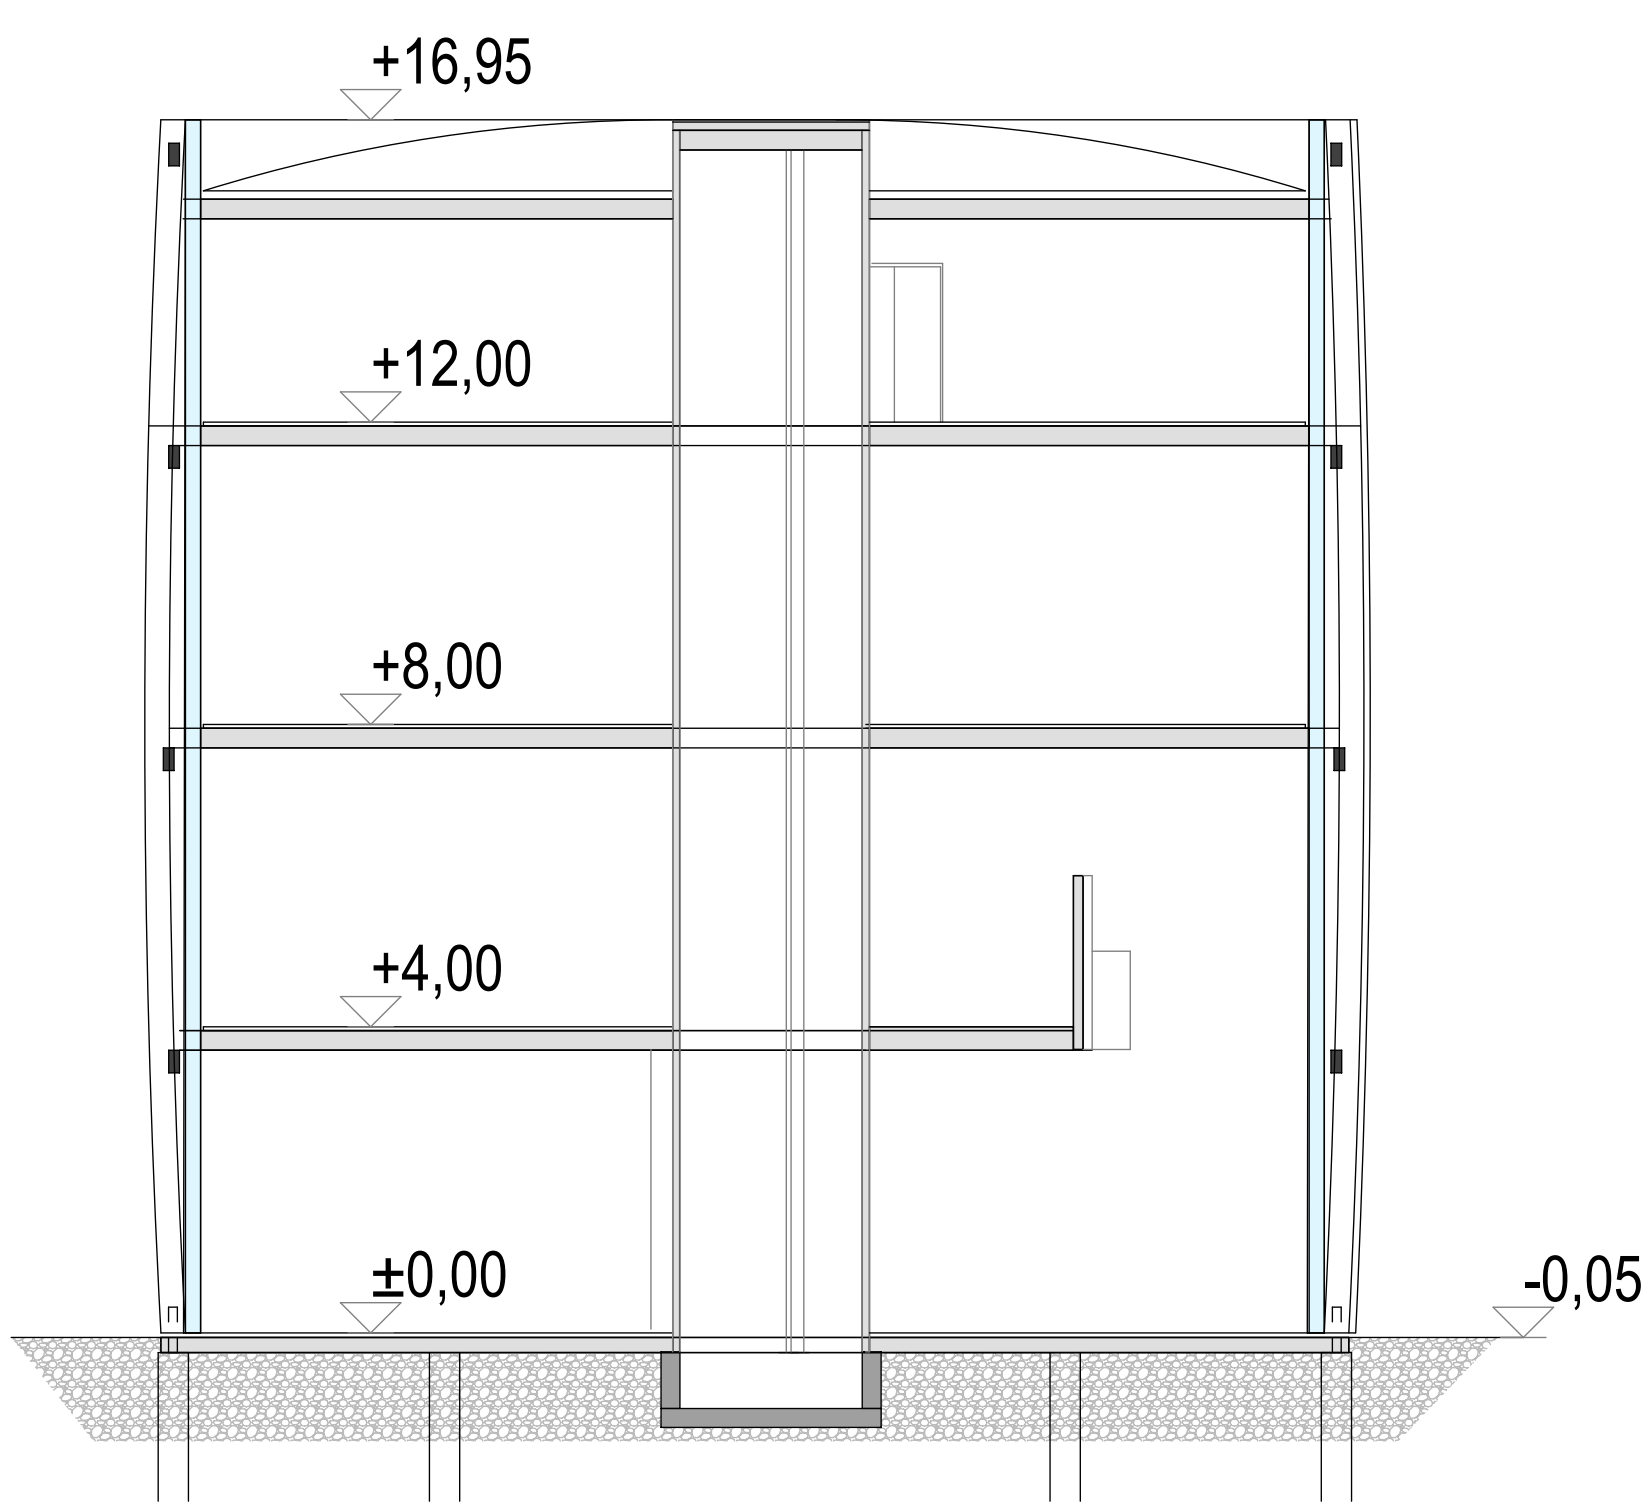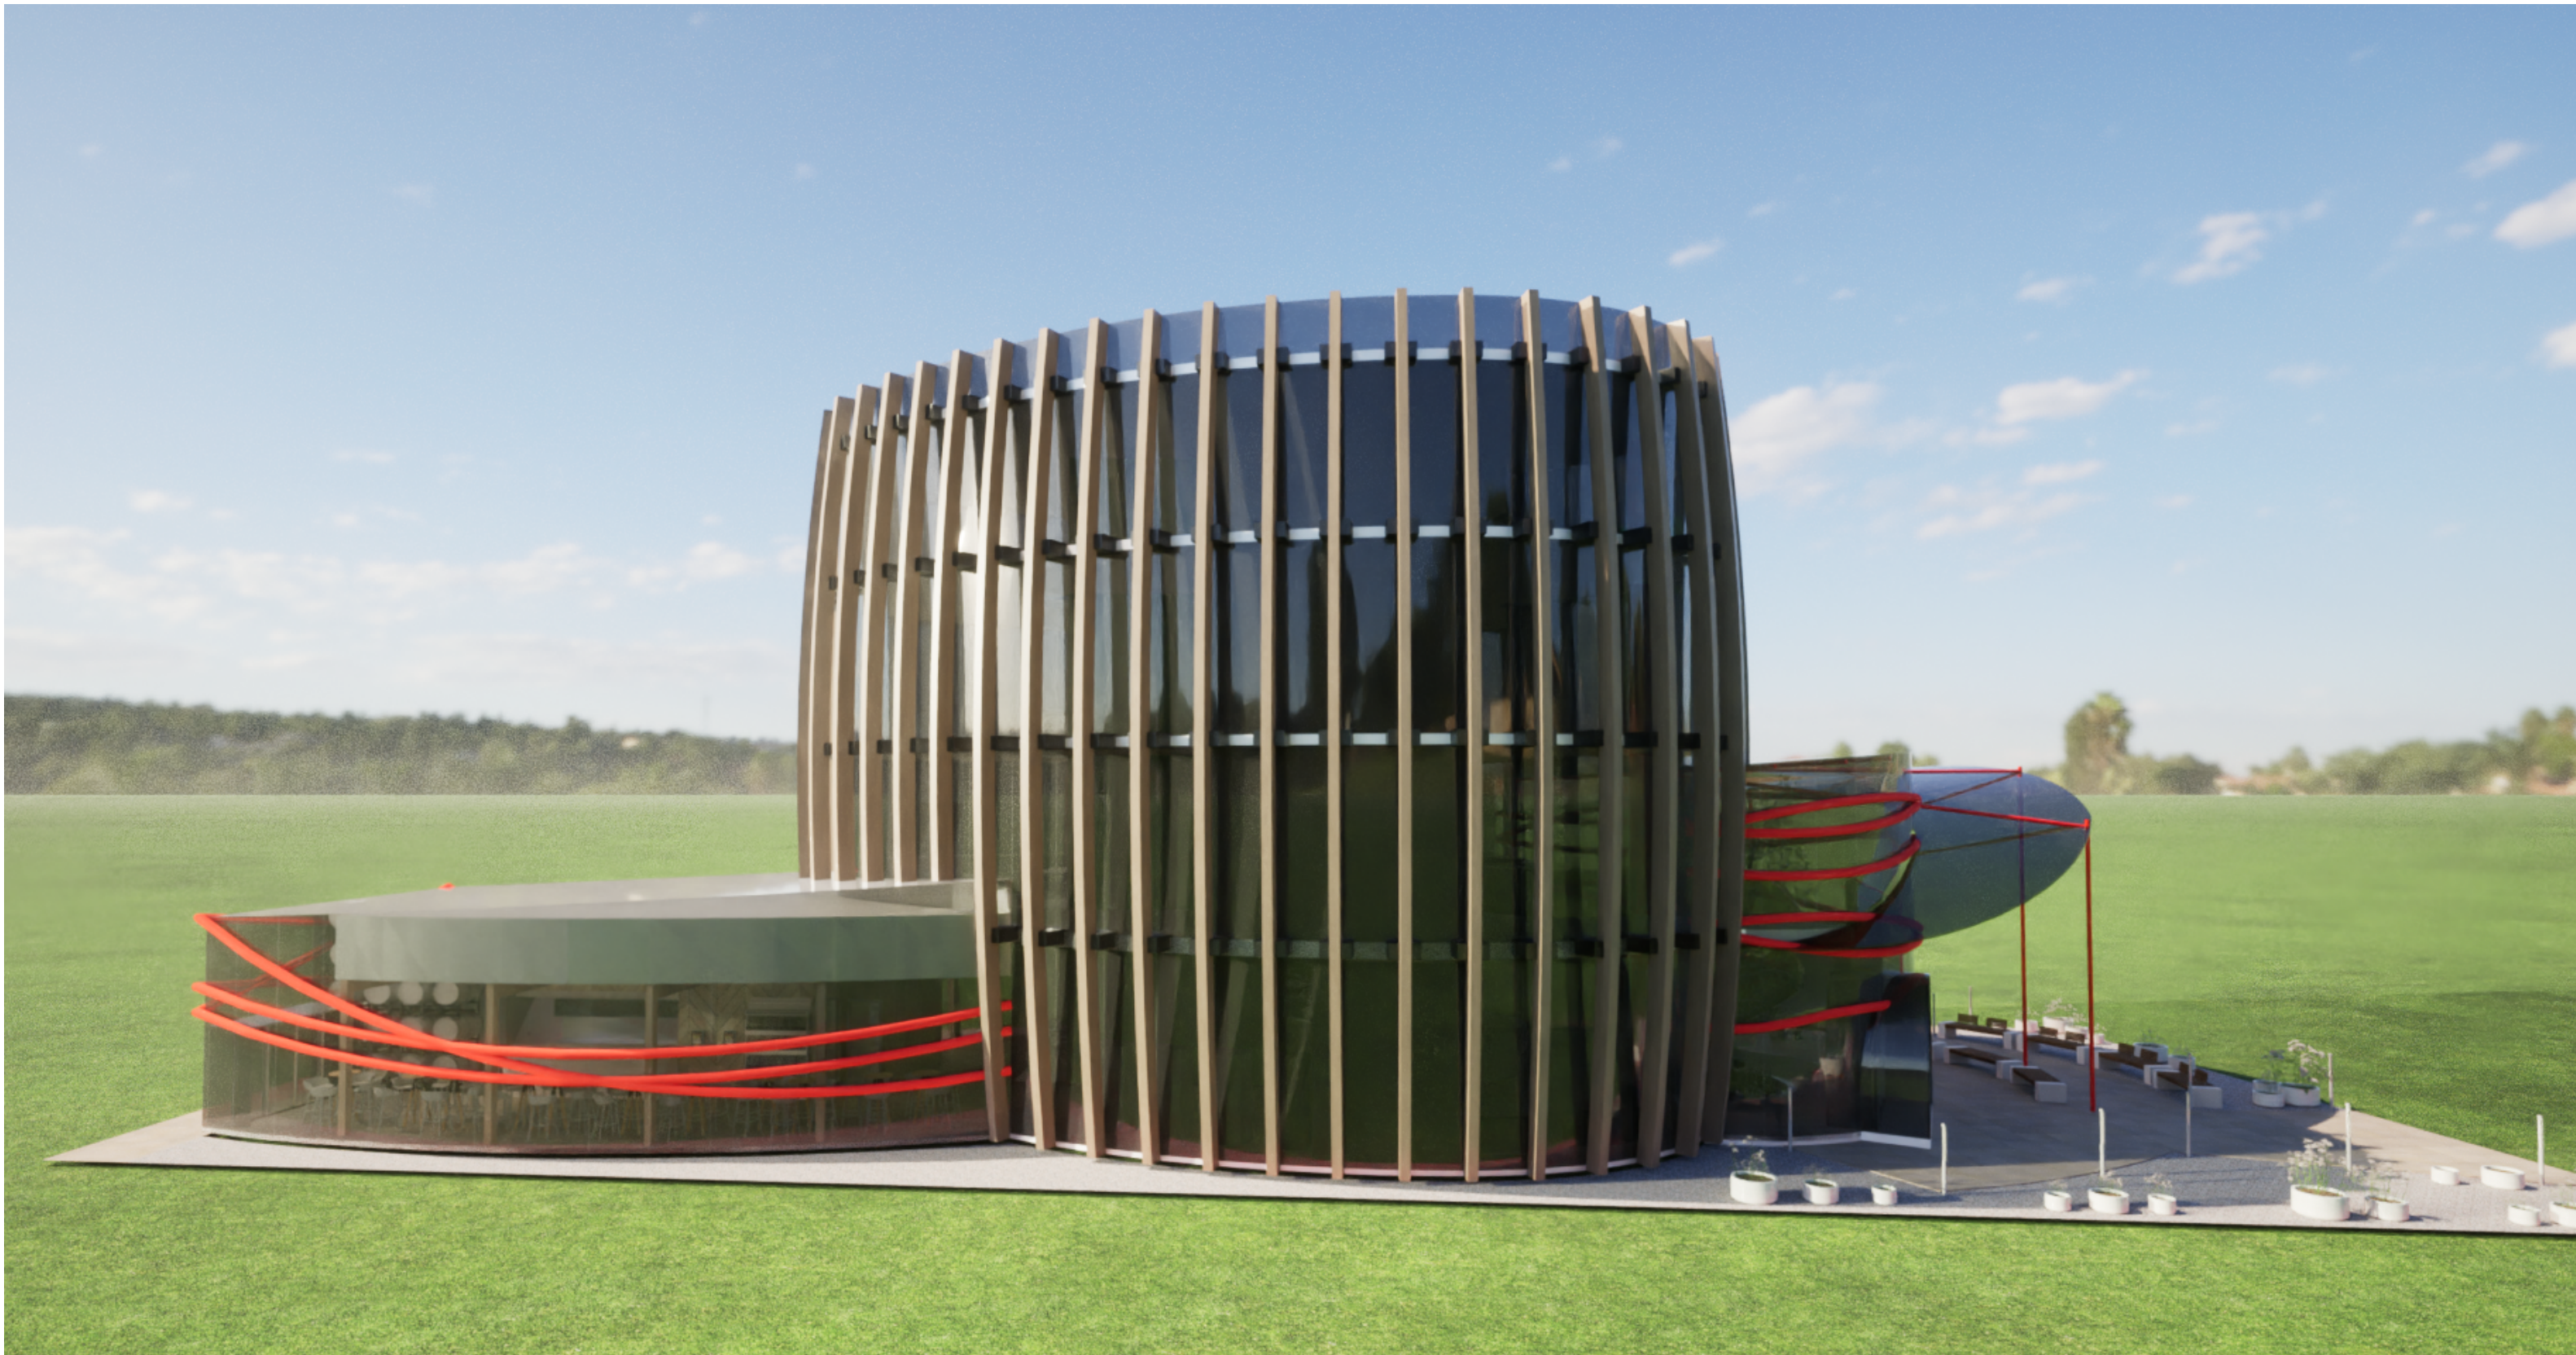

prerez 2 - 2

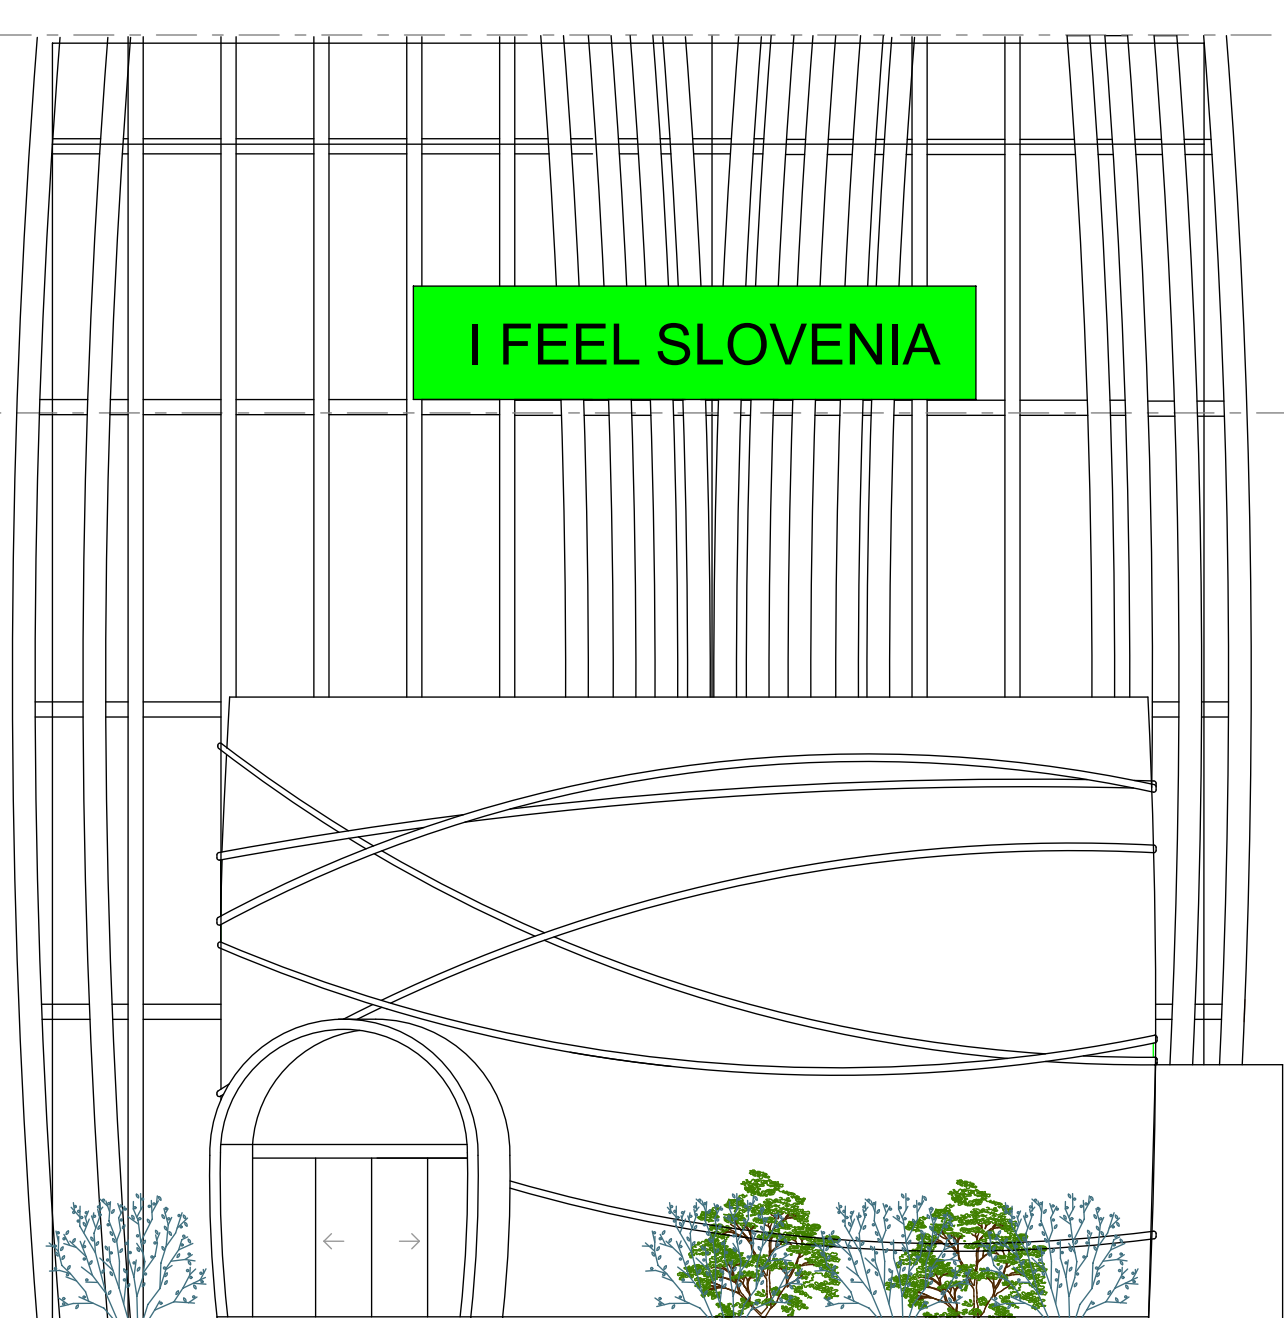

fasada sever

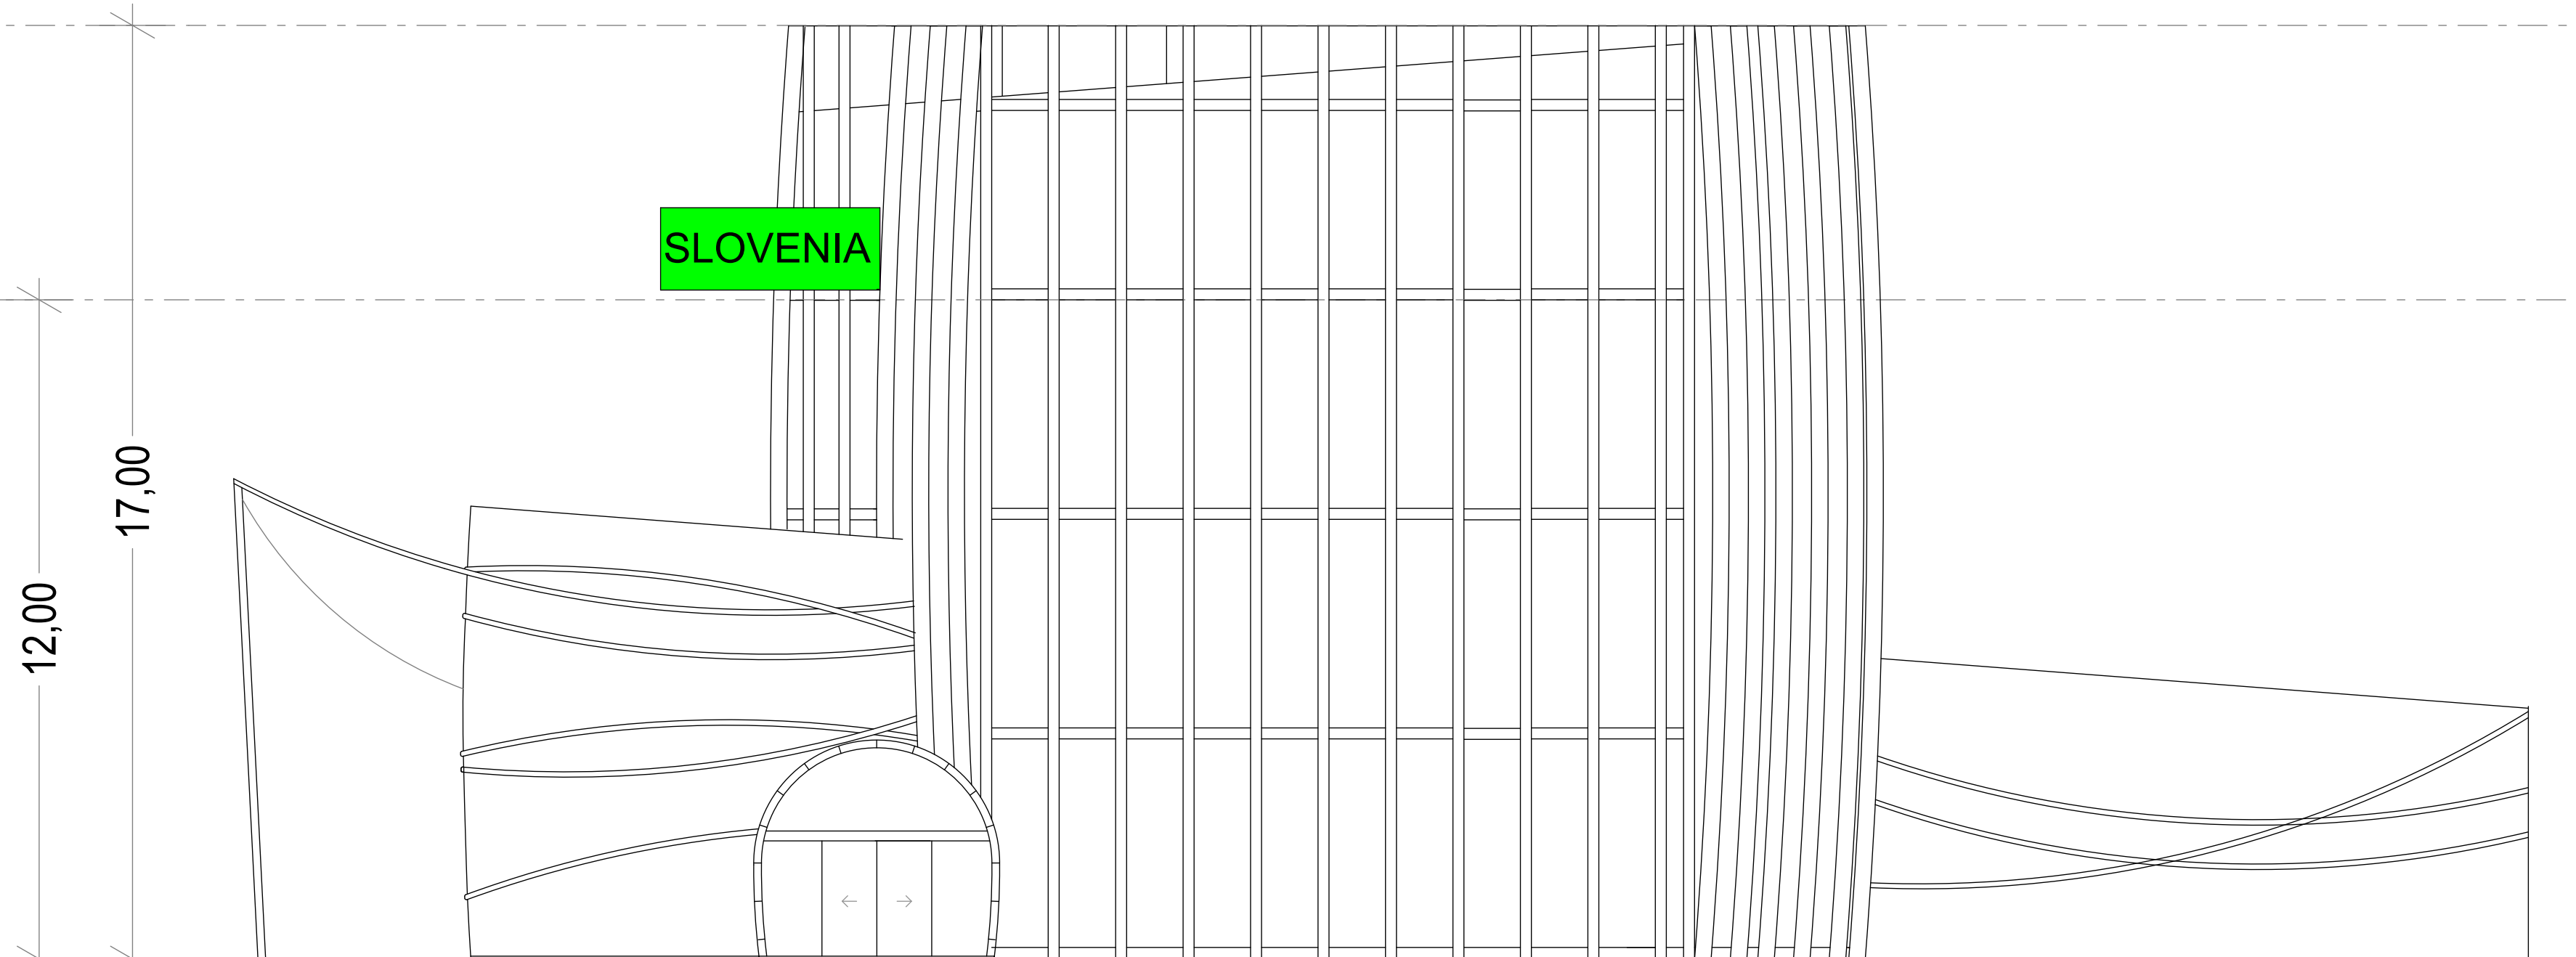

fasada zahod