



TLORIS PRITLIČJA m1.250

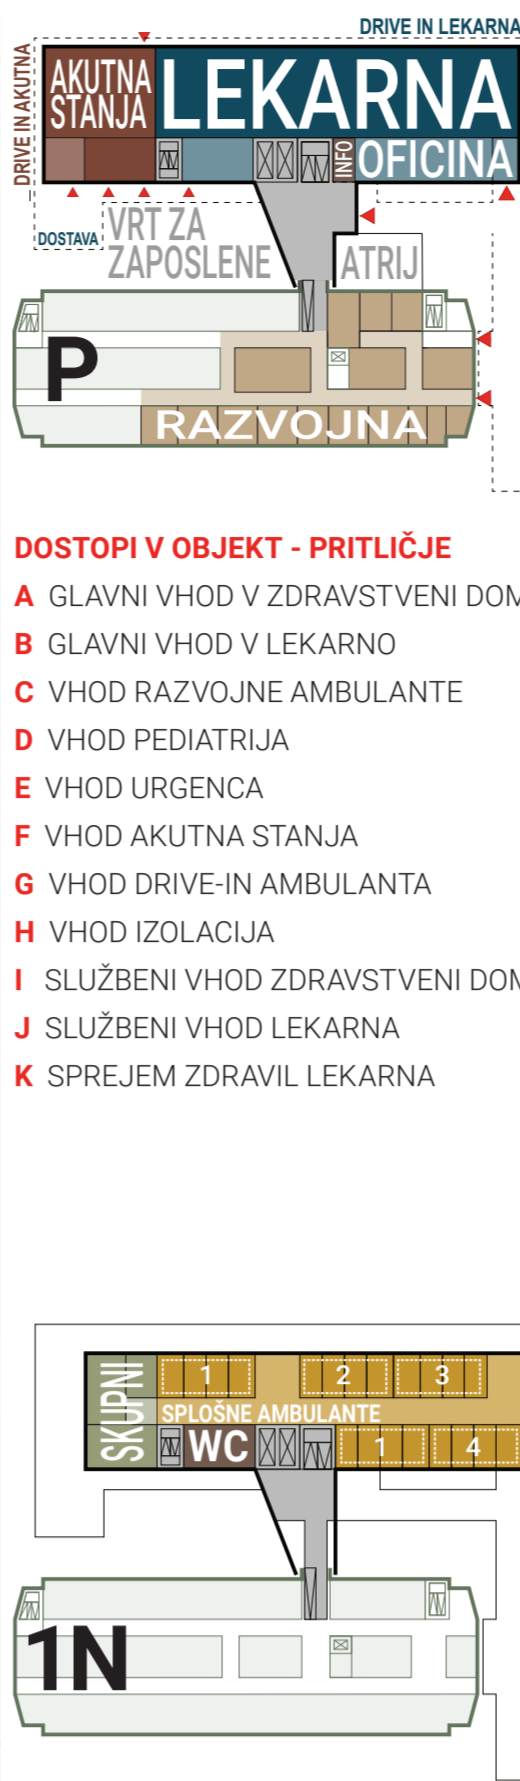


- P - PRITLIČJE**
- RAZVOJNA AMBULANTA**
- RA_01 Vhodna avla
 - RA_02 Čakalnica
 - RA_03 Hodnik
 - RA_04 Prostorje
 - RA_05 Čistila
 - RA_06 WC moški
 - RA_07 WC ženske
 - RA_08 WC invalidi
 - RA_09 Zdravnik specialist
 - RA_10 Specialist klinične psihologije
 - RA_11 Logoped 1
 - RA_12 Logoped 2
 - RA_13 Nevrofizioterapevt 1
 - RA_14 Nevrofizioterapevt 2
 - RA_15 Nevrofizioterapevt 3
 - RA_16 Delovni terapevt 1
 - RA_17 Delovni terapevt 2
 - RA_18 Tehnik zdravstvene nege
 - RA_19 Medicinska sestra
- AMBULANTA ZA AKUTNA STANJA Z DRIVE-IN AMBULANTO**
- V_01 Vhod
- DRIVE-IN AMB. ZA AKUTNA STANJA**
- V_18 Vhod drive-in ambulanta
 - V_19 Drive-in ambulanta
 - V_20 Skladišče drive-in ambulanta
 - V_21 Wc drive-in
- LEKARNA**
- L_01 Vhodni prostor
 - L_02 Svetilnice
 - L_03 Dežurna lekarna
 - L_04 Voda lekarn
 - L_05 Odnosnik z administracijo
 - L_06 Materjalna 1
 - L_07 Materjalna 2
 - L_08 Laboratorij
 - L_09 Pomivalnica
 - L_10 Aseptična komora
 - L_11 Sprejem zdravih
 - L_12 Jedinica in kuhinja
 - L_13 Arhiv
 - L_14 Hodnik
 - L_15 Frizorica
 - L_16 WC in garderoba M
- SKUPNI PROSTORI**
- SK_14 Vhodna avla
 - SK_15 Stopnišče
 - SK_16 Dvigalo
 - SK_17 Recepcija / sprejem
 - SK_18 Administracija
 - SK_19 Vhod zaposleni
 - SK_20 Stopnišče zaposleni
- WC in garderoba**
- L_17 WC in garderoba ž
 - L_18 Računovodstvo
- 1N**

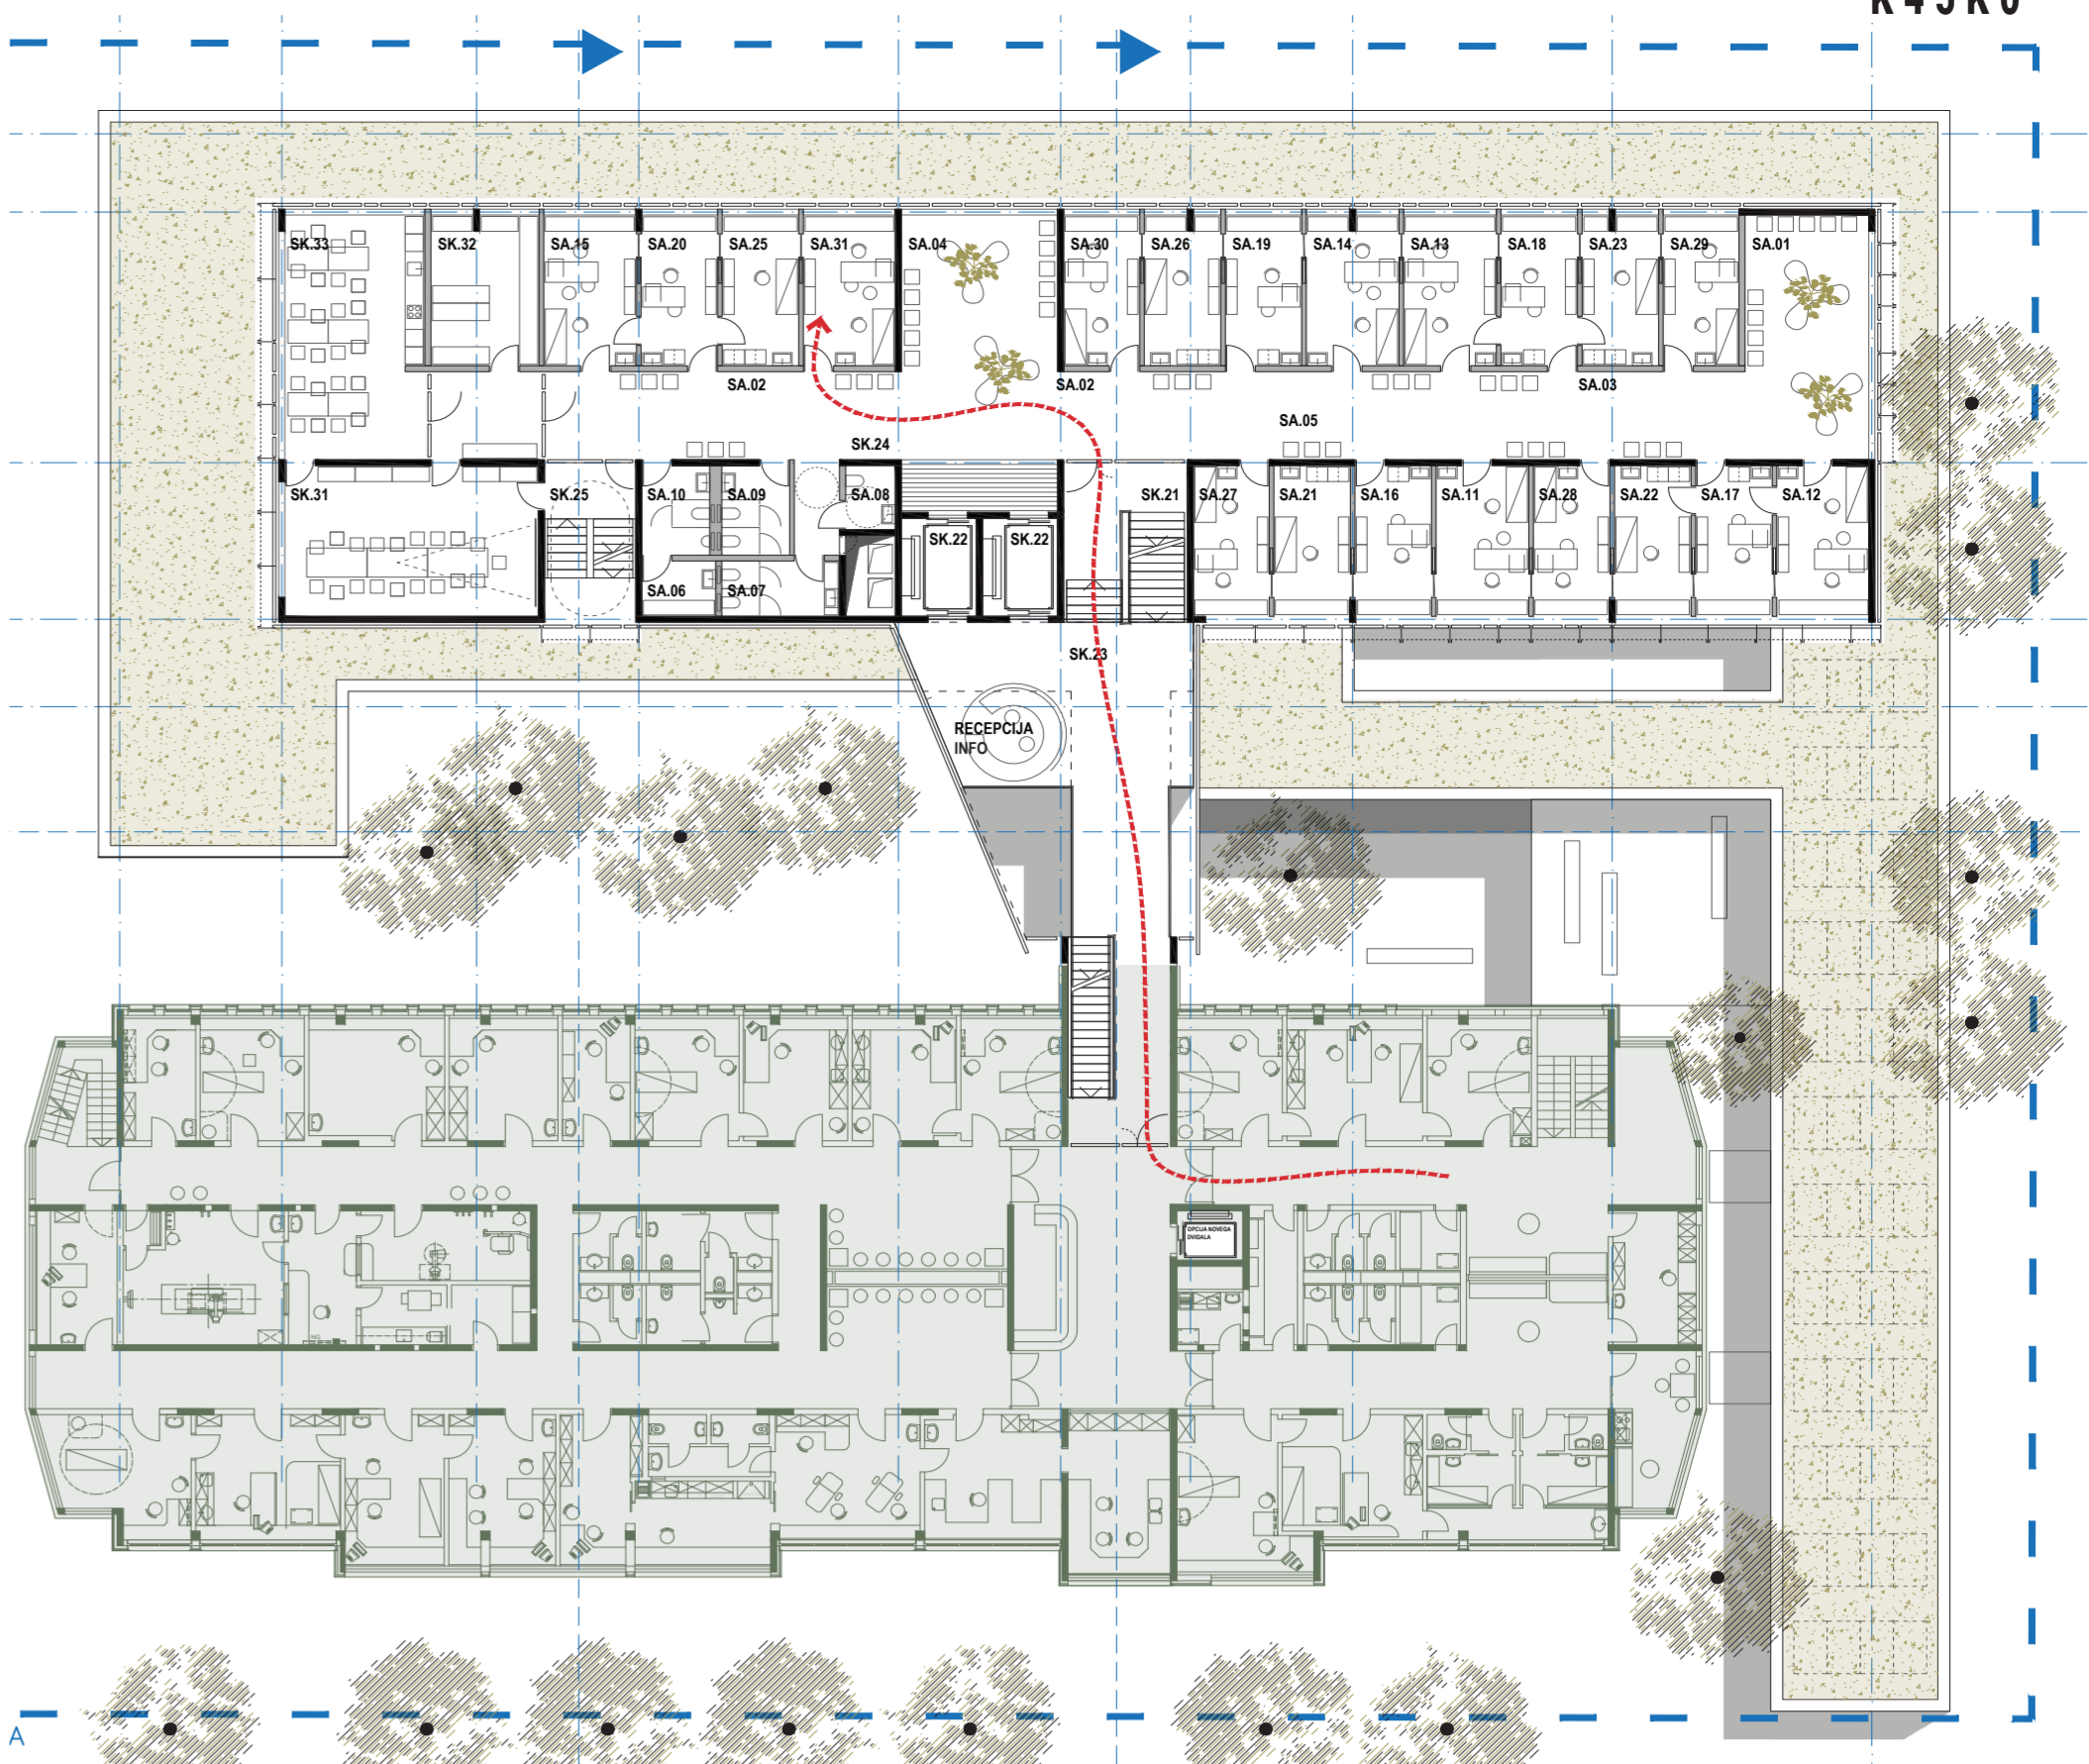


TLORIS 1. NADSTROPJA m1.250


- 1N - PRVO NADSTROPJE**
- SPLOŠNE AMBULANTE**
- SA_01 Čakalnica 1
 - SA_02 Čakalnica 2
 - SA_03 Čakalnica 3
 - SA_04 Čakalnica 4
 - SA_05 Hodnik
 - SA_06 Čistila
 - SA_07 WC osebje
 - SA_08 WC invalidi
 - SA_09 WC ženske
 - SA_10 WC moški
 - SA_11 Ordinacija 1
 - SA_12 Ordinacija 2
 - SA_13 Ordinacija 3
 - SA_14 Ordinacija 4
 - SA_15 Ordinacija 5
 - SA_16 Medicinska sestra 1
 - SA_17 Medicinska sestra 2
 - SA_18 Medicinska sestra 3
 - SA_19 Medicinska sestra 4
- SKUPNI PROSTORI**
- SK_21 Stopnišče
 - SK_22 2x dvigalo
 - SK_23 Povezovalni hodnik
 - SK_24 Hodnik
 - SK_25 Stopnišče zaposleni
 - SK_26 2x dvigalo
 - SK_27 Referenčna ambulanta 1
 - SK_28 Referenčna ambulanta 2
 - SK_29 Referenčna ambulanta 3
 - SK_30 Referenčna ambulanta 4
 - SK_31 Referenčna ambulanta 5
 - SK_32 Skladišče
 - SK_33 Jedinica

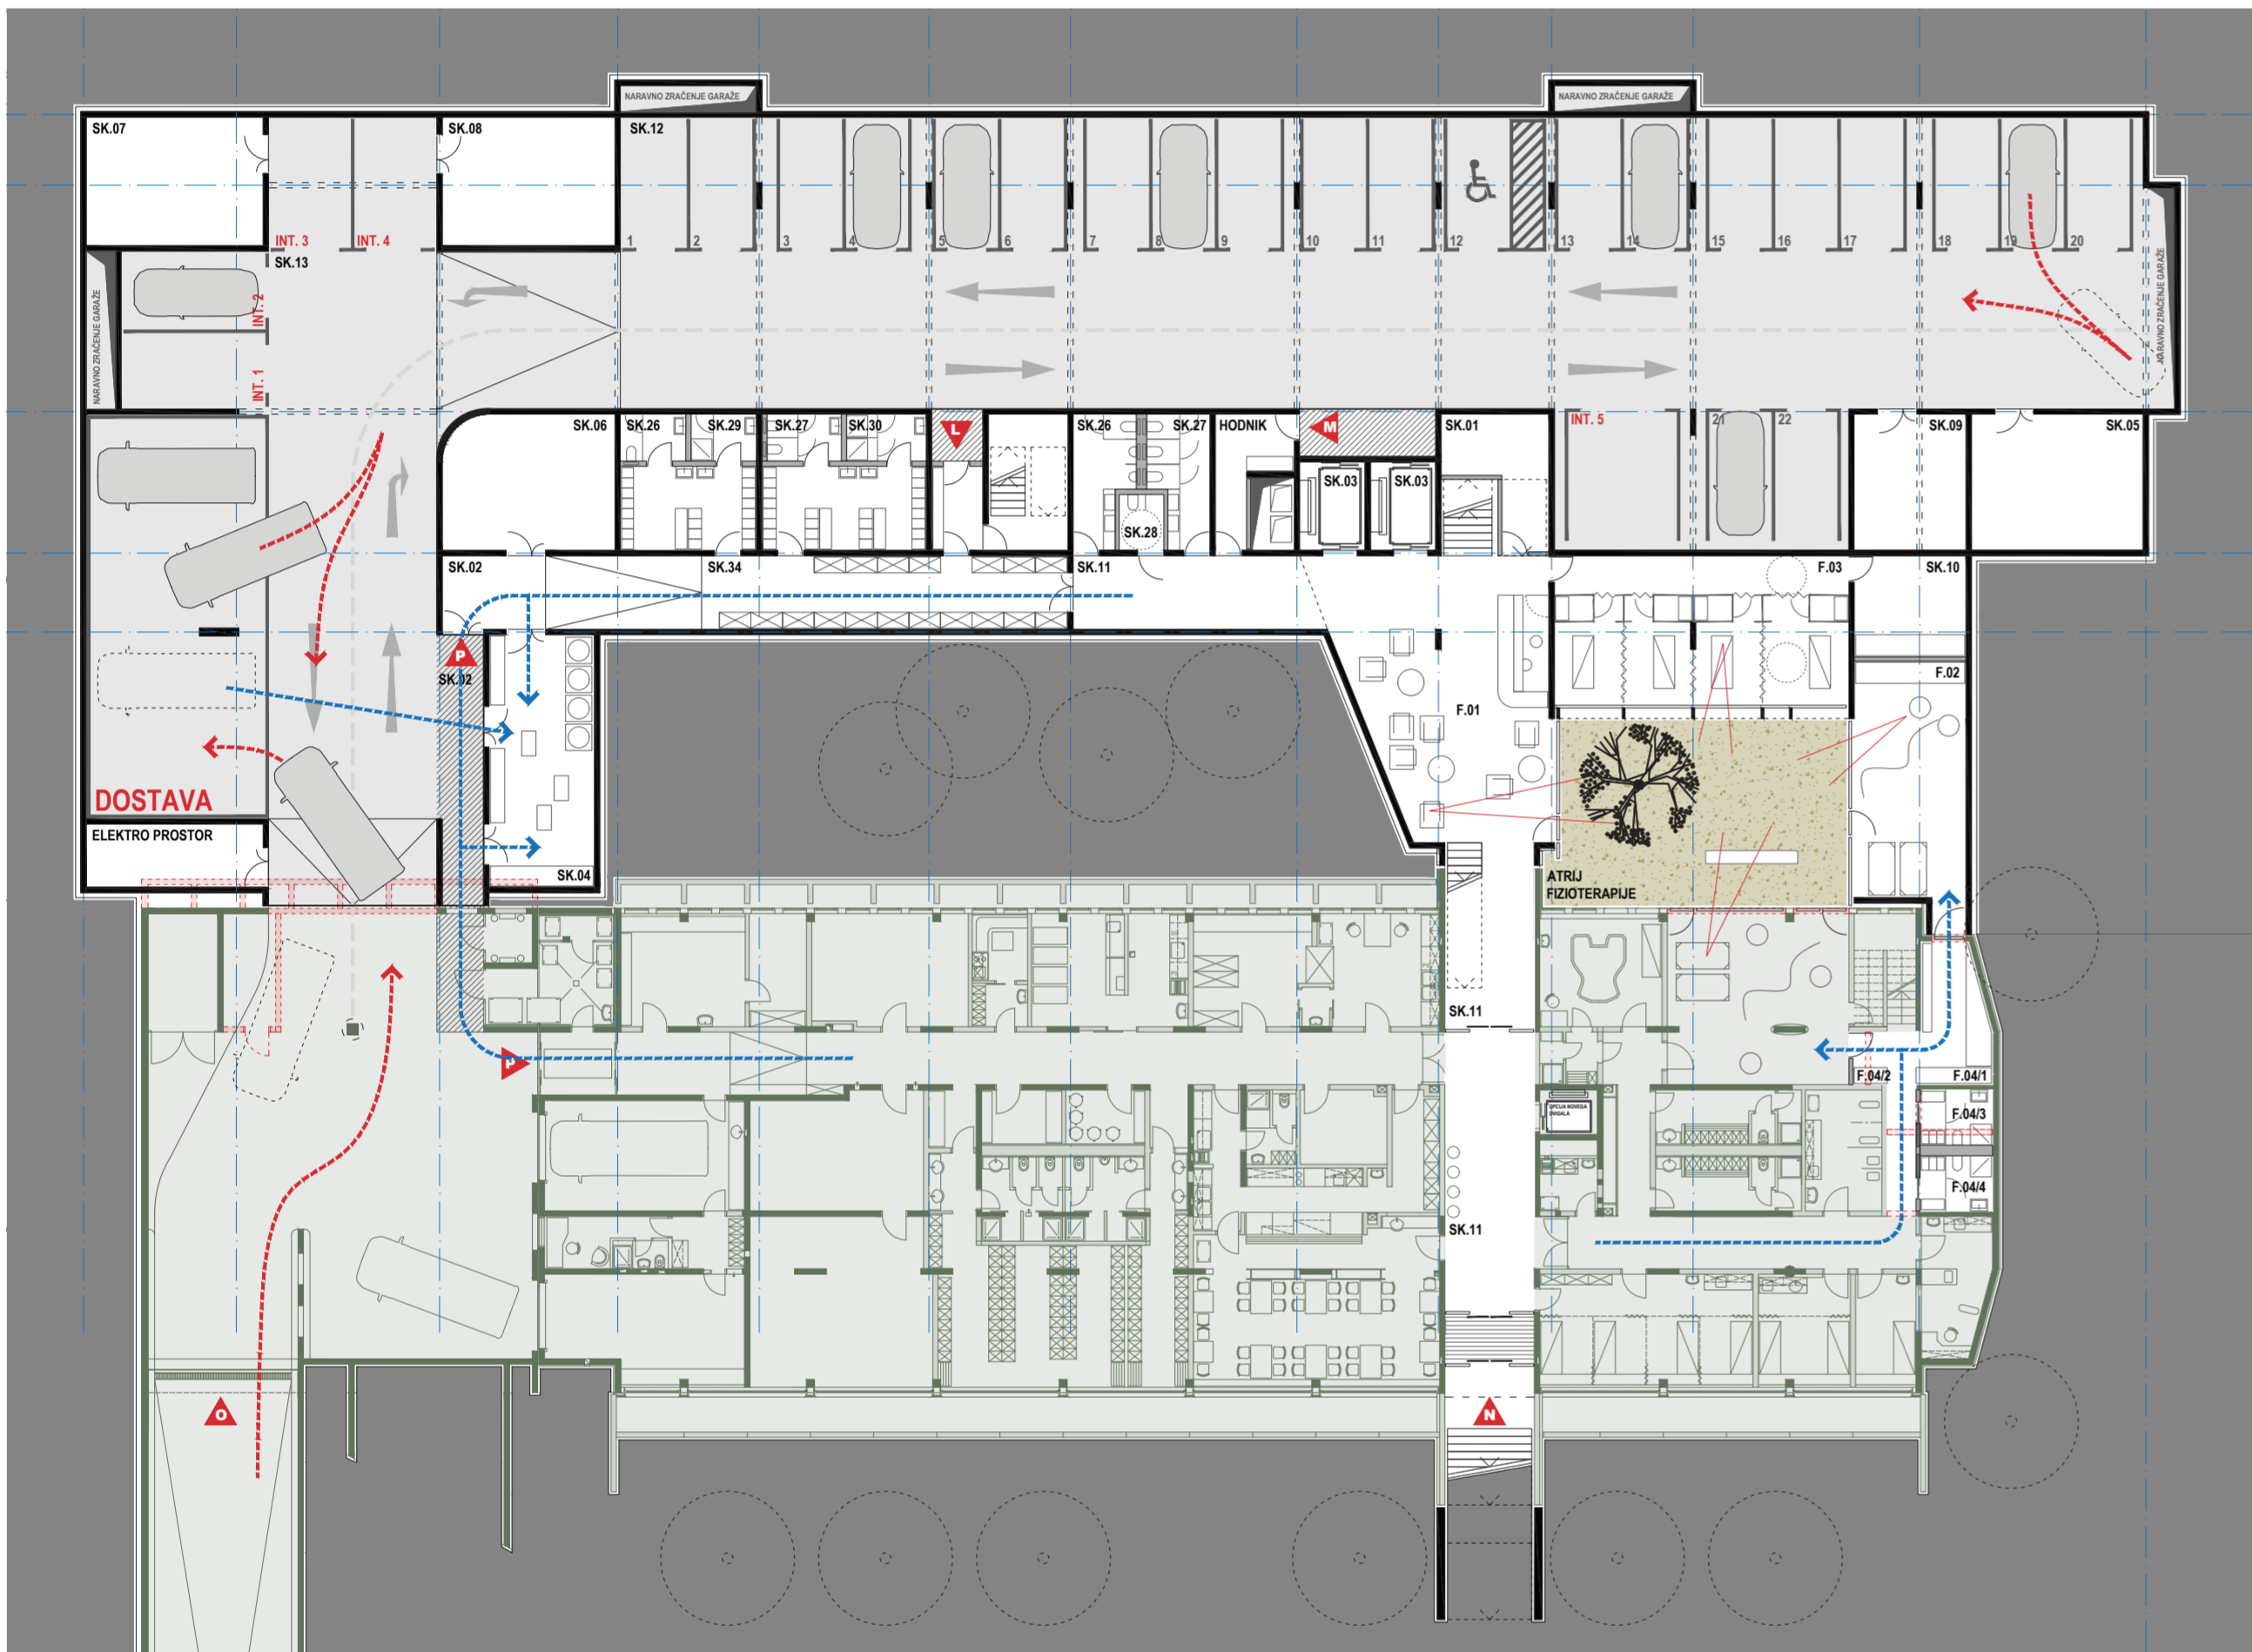

TLORIS KLETI m1.250

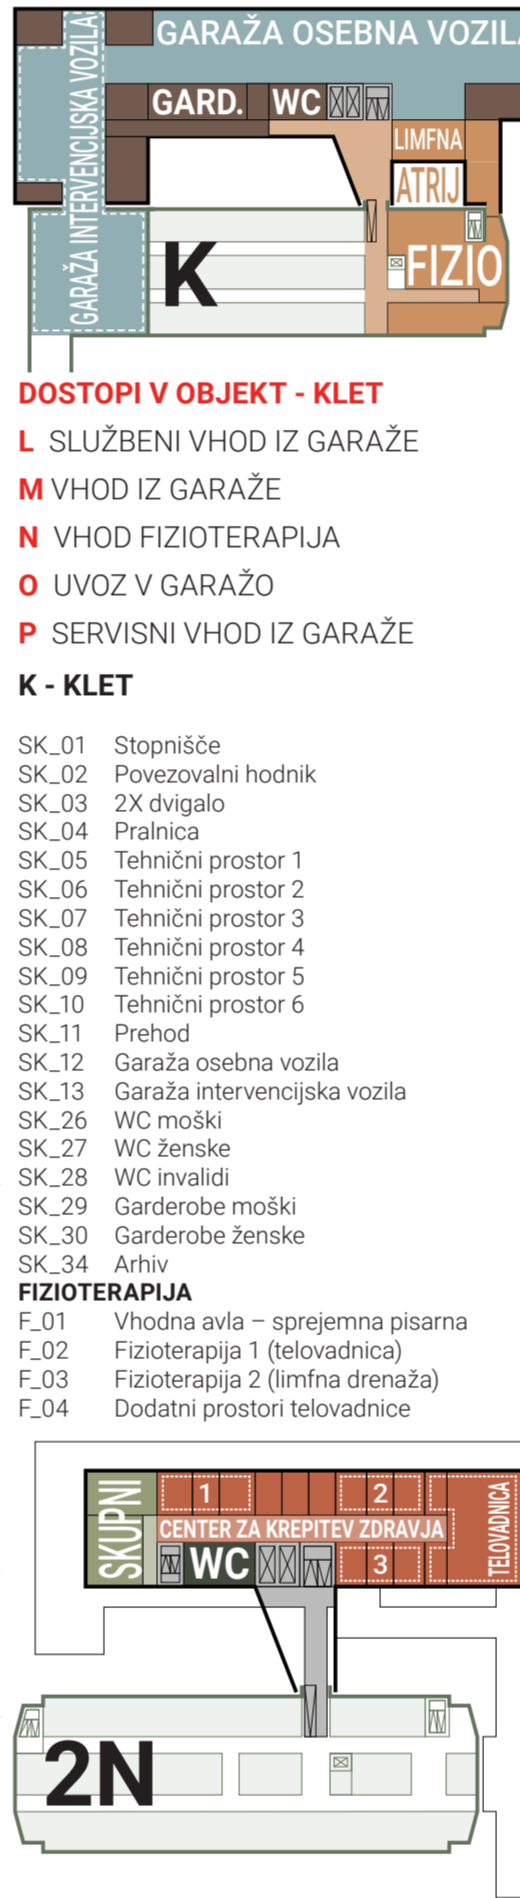

- DOSTOPI V OBJEKT - KLET**
- L SLUŽBENI VHOD IZ GARAŽE
 - M VHOD IZ GARAŽE
 - N VHOD FIZIOTERAPIJA
 - O UVOZ V GARAŽO
 - P SERVISNI VHOD IZ GARAŽE
- K - KLET**
- SK_01 Stopnišče
 - SK_02 Povezovalni hodnik
 - SK_03 2x dvigalo
 - SK_05 Tehnični prostor 1
 - SK_06 Tehnični prostor 2
 - SK_07 Tehnični prostor 3
 - SK_08 Tehnični prostor 4
 - SK_09 Tehnični prostor 5
 - SK_10 Tehnični prostor 6
 - SK_11 Prehod
 - SK_12 Garaža osebna vozila
 - SK_13 Garaža intervencijska vozila
- FIZIOTERAPIJA**
- F_01 Vhodna avla - sprejemna pisarna
 - F_02 Fizioterapija 1 (televadnica)
 - F_03 Fizioterapija 2 (imfina drenaža)
 - F_04 Dodatni prostori televadnice
- SKUPNI PROSTORI**
- SK_35 Stopnišče
 - SK_36 2x dvigalo
 - SK_37 Povezovalni hodnik
 - SK_38/1 Tehnični prostori
 - SK_39/1 Stopnišče zaposleni
- 3N**

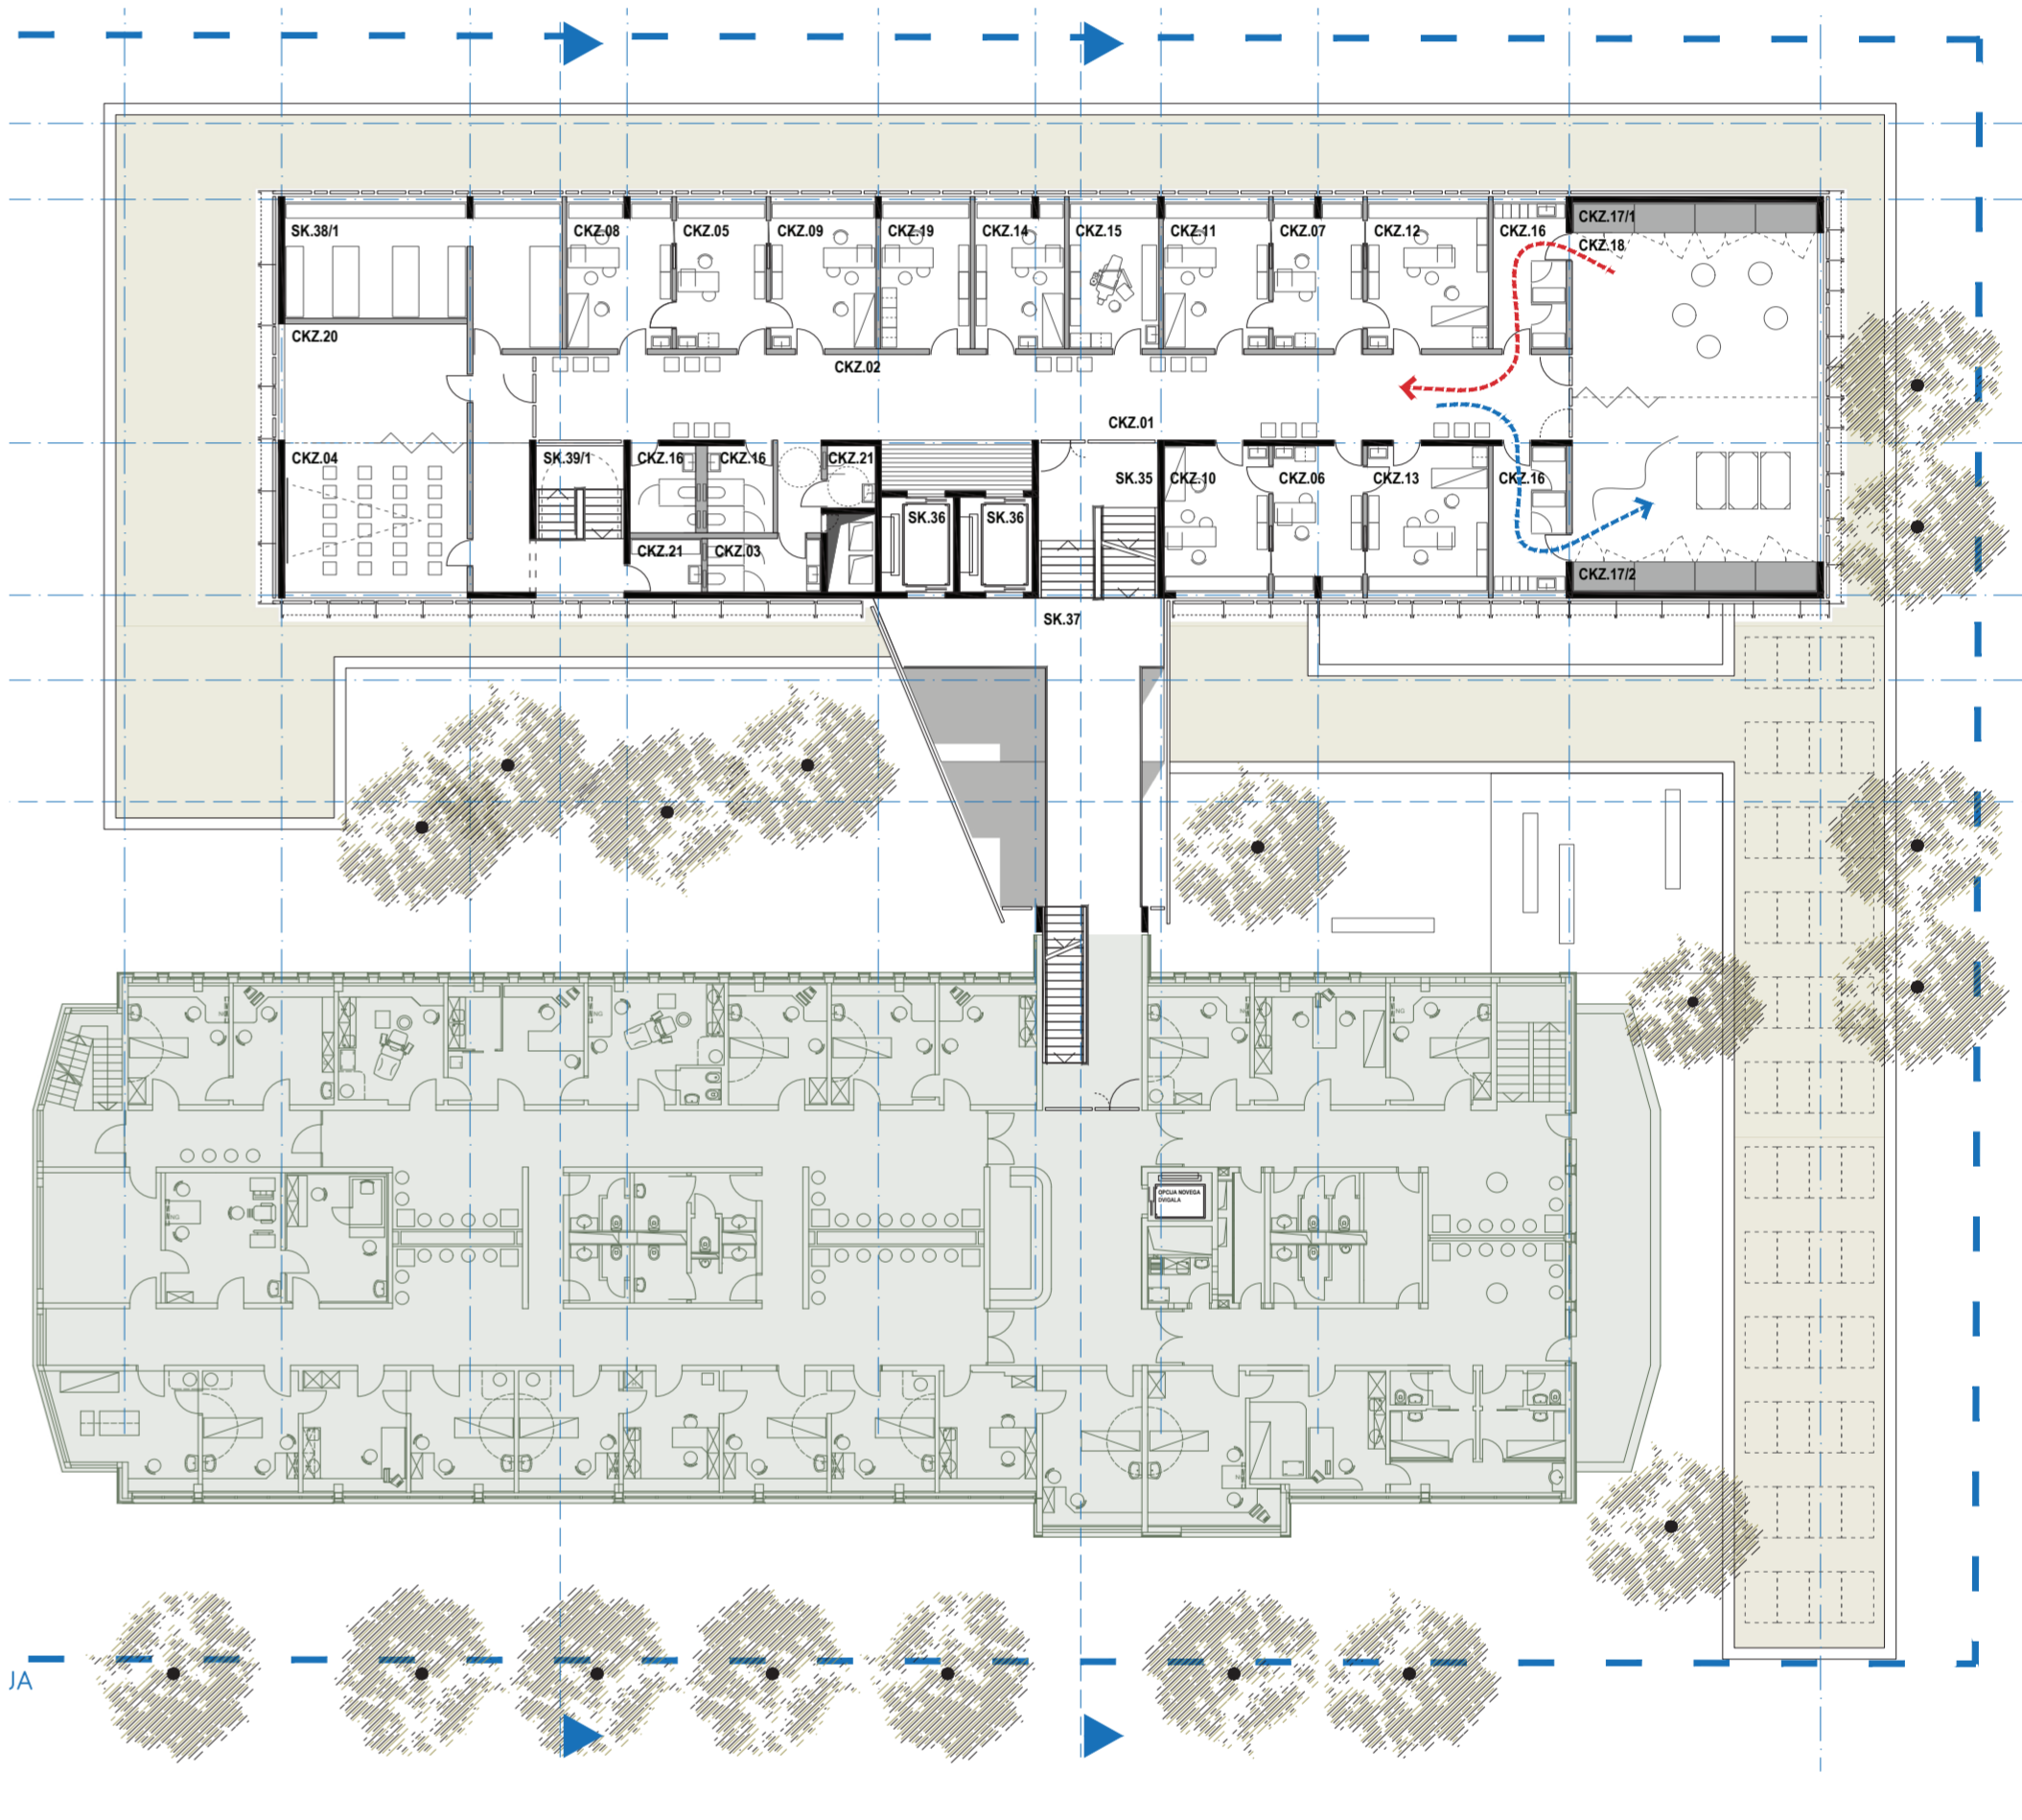


TLORIS 2. NADSTROPJA m1.250

- 2N - DRUGO NADSTROPJE**
- CKZ**
- CKZ_01 Hodnik
 - CKZ_02 Čakalnica
 - CKZ_03 WC osebje
 - CKZ_04 Večnamenski prostor 1
 - CKZ_05 Medicinska sestra 1
 - CKZ_06 Medicinska sestra 2
 - CKZ_07 Medicinska sestra 3
 - CKZ_08 Individualna obravnava 1
 - CKZ_09 Individualna obravnava 2
 - CKZ_10 Individualna obravnava 3
 - CKZ_11 Individualna obravnava 4
 - CKZ_12 Individualna obravnava 5
 - CKZ_13 Individualna obravnava 6
 - CKZ_14 Zdravstvena vzgoja
 - CKZ_15 Zdravstvena vzgoja
 - CKZ_16 Garderoba
 - CKZ_17 Skladišče za rekvizite
 - CKZ_18 Televadnica
 - CKZ_19 Voda CKZ
 - CKZ_20 Večnamenski prostor 2
 - CKZ_21 WC invalidi / Prostor za čistila
- SKUPNI PROSTORI**
- SK_35 Stopnišče
 - SK_36 2x dvigalo
 - SK_37 Povezovalni hodnik
 - SK_38/1 Tehnični prostori
 - SK_39/1 Stopnišče zaposleni
- 3N - TRETJE NADSTROPJE**
- SKUPNI PROSTORI**
- SK_38/2 Tehnični prostori
 - SK_40 Stopnišče
 - SK_41 2x dvigalo
 - SK_42 Povezovalni hodnik
 - SK_43 Tehnični prostori
 - SK_44 Zdravilni vrt na strehi
- TEHNIČNI PROSTORI**
- SK_38/2 Tehnični prostori
 - SK_40 Stopnišče
 - SK_41 2x dvigalo
 - SK_42 Povezovalni hodnik
 - SK_43 Tehnični prostori
 - SK_44 Zdravilni vrt na strehi
- 3N**




OSREDNJI POVEZOVALNI SKLOP Z VHODNO AVLO IN POGLOBLJENIM ATRIJEM FIZIOTERAPIJE

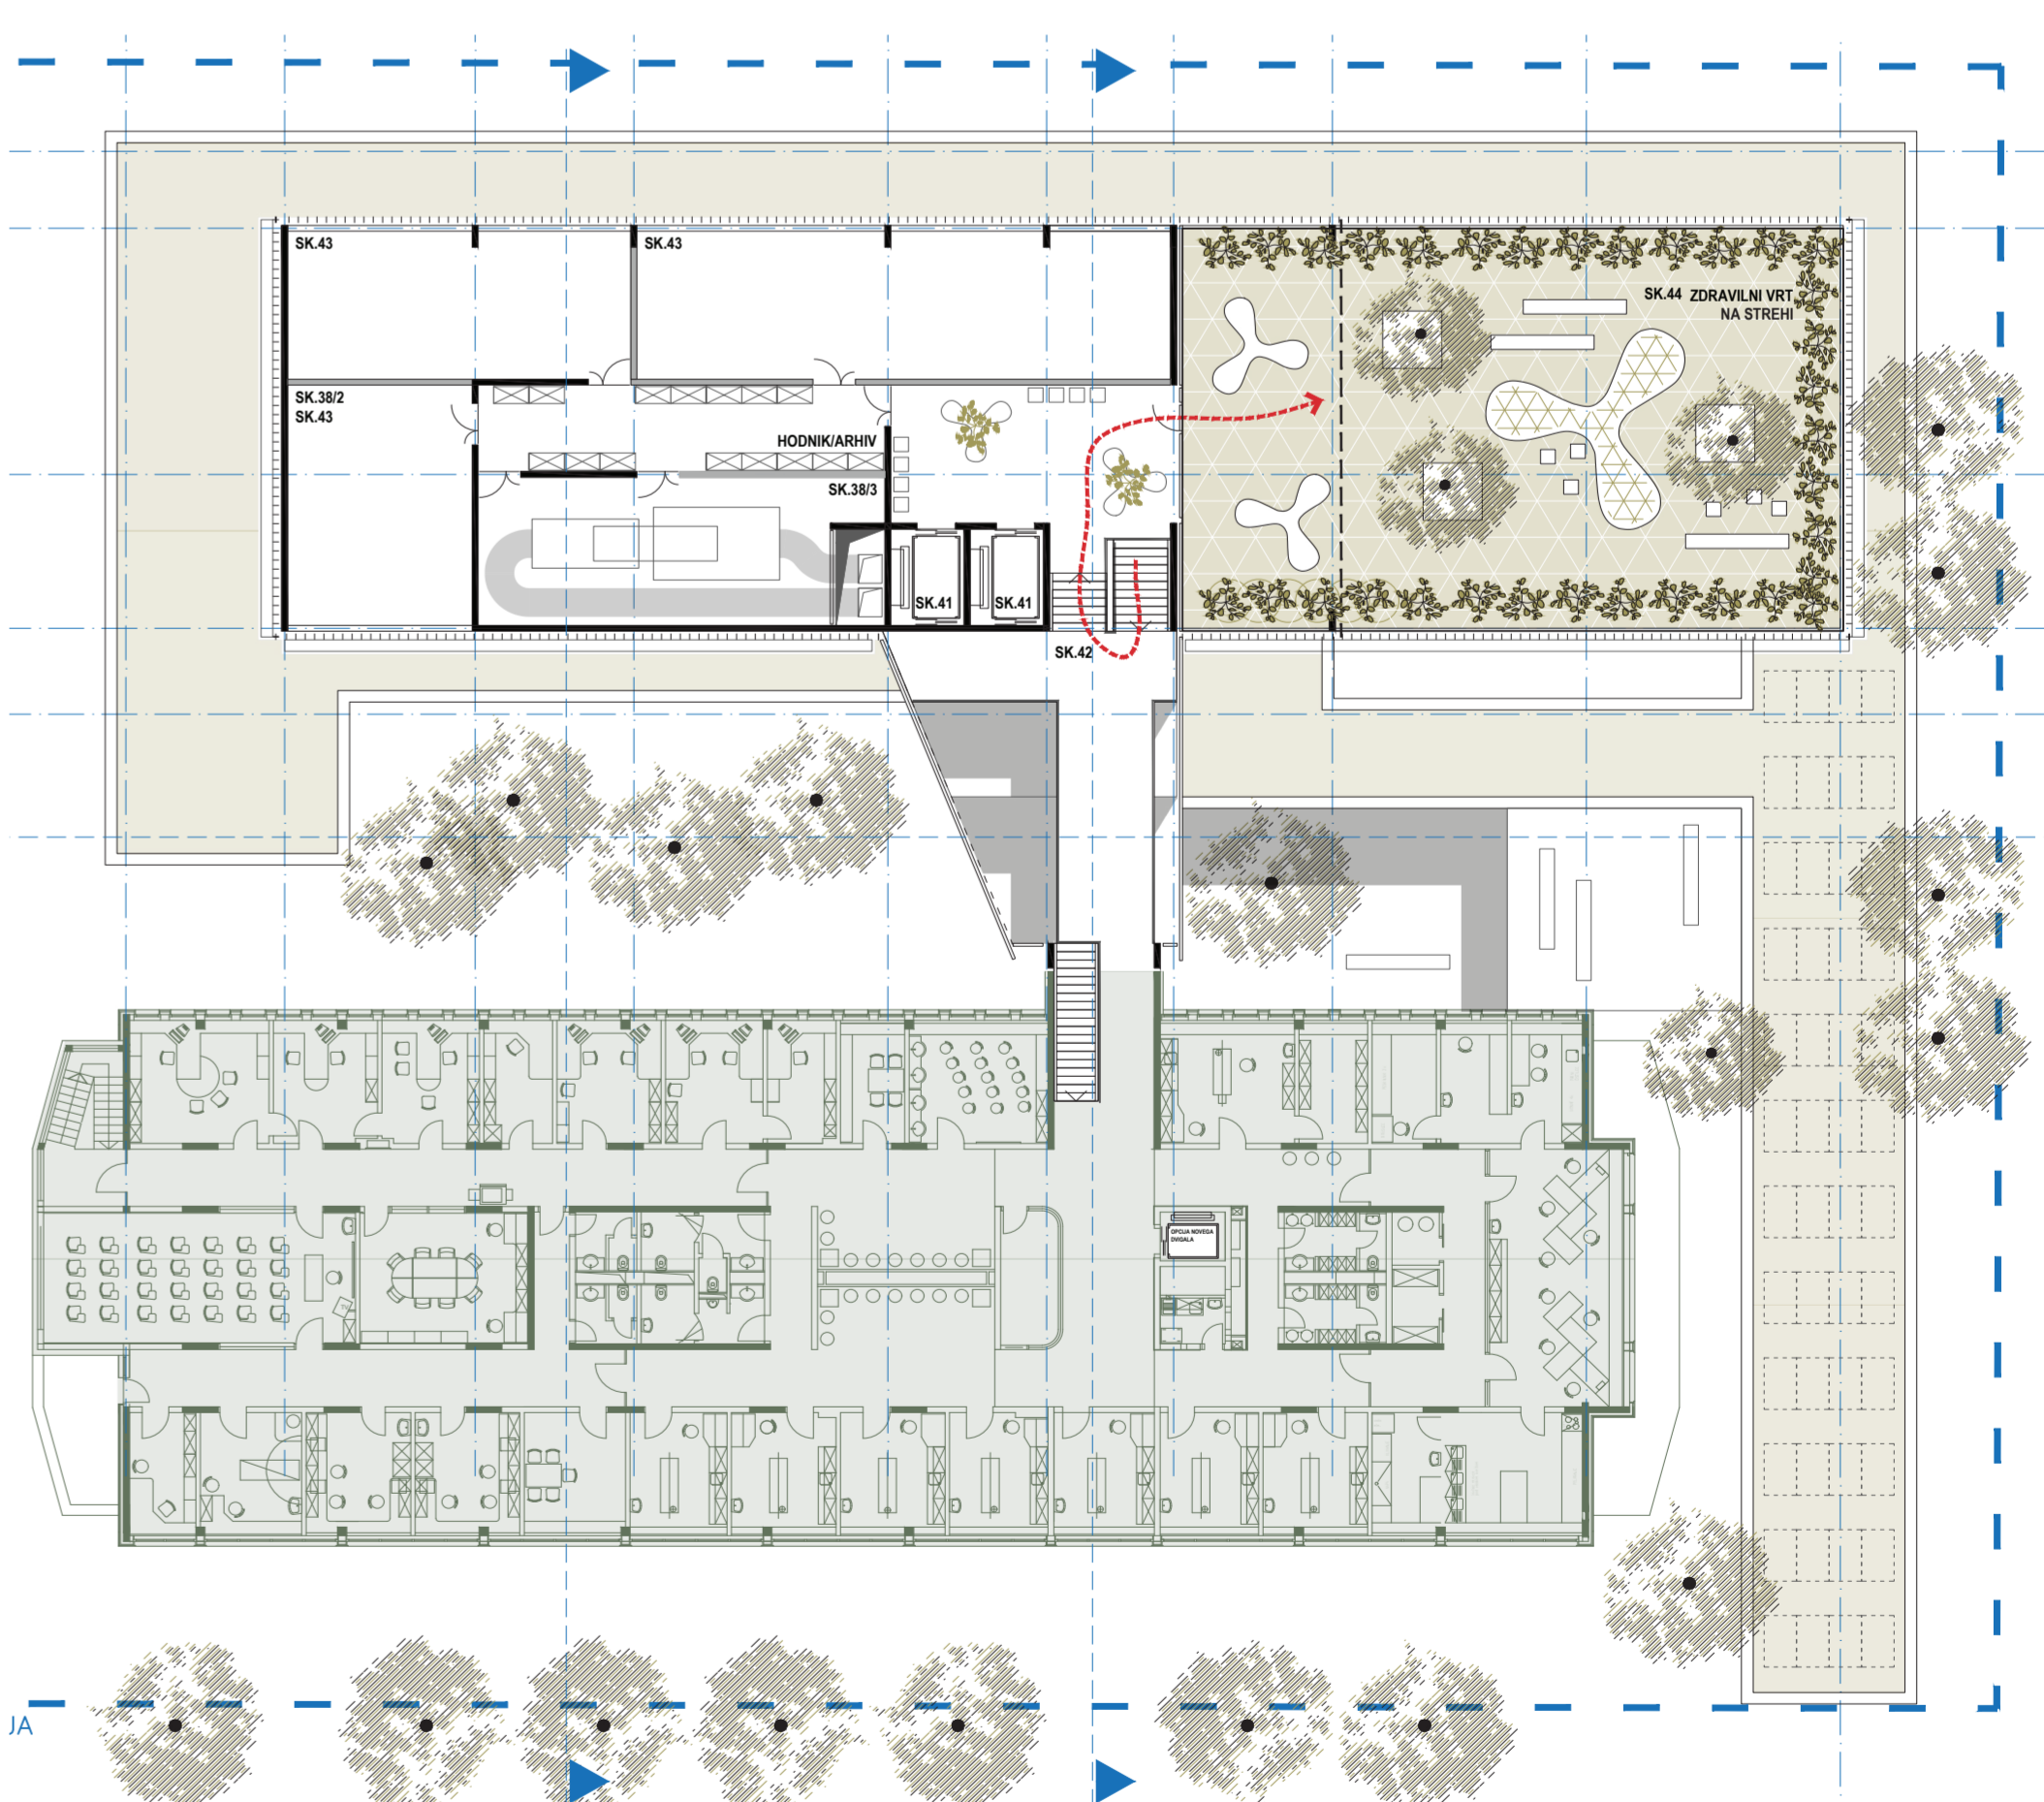

TLORIS 3. NADSTROPJA m1.250

- TEHNIČNI PROSTORI**
- SK_38/2 Tehnični prostori
 - SK_40 Stopnišče
 - SK_41 2x dvigalo
 - SK_42 Povezovalni hodnik
 - SK_43 Tehnični prostori
 - SK_44 Zdravilni vrt na strehi
- 3N**

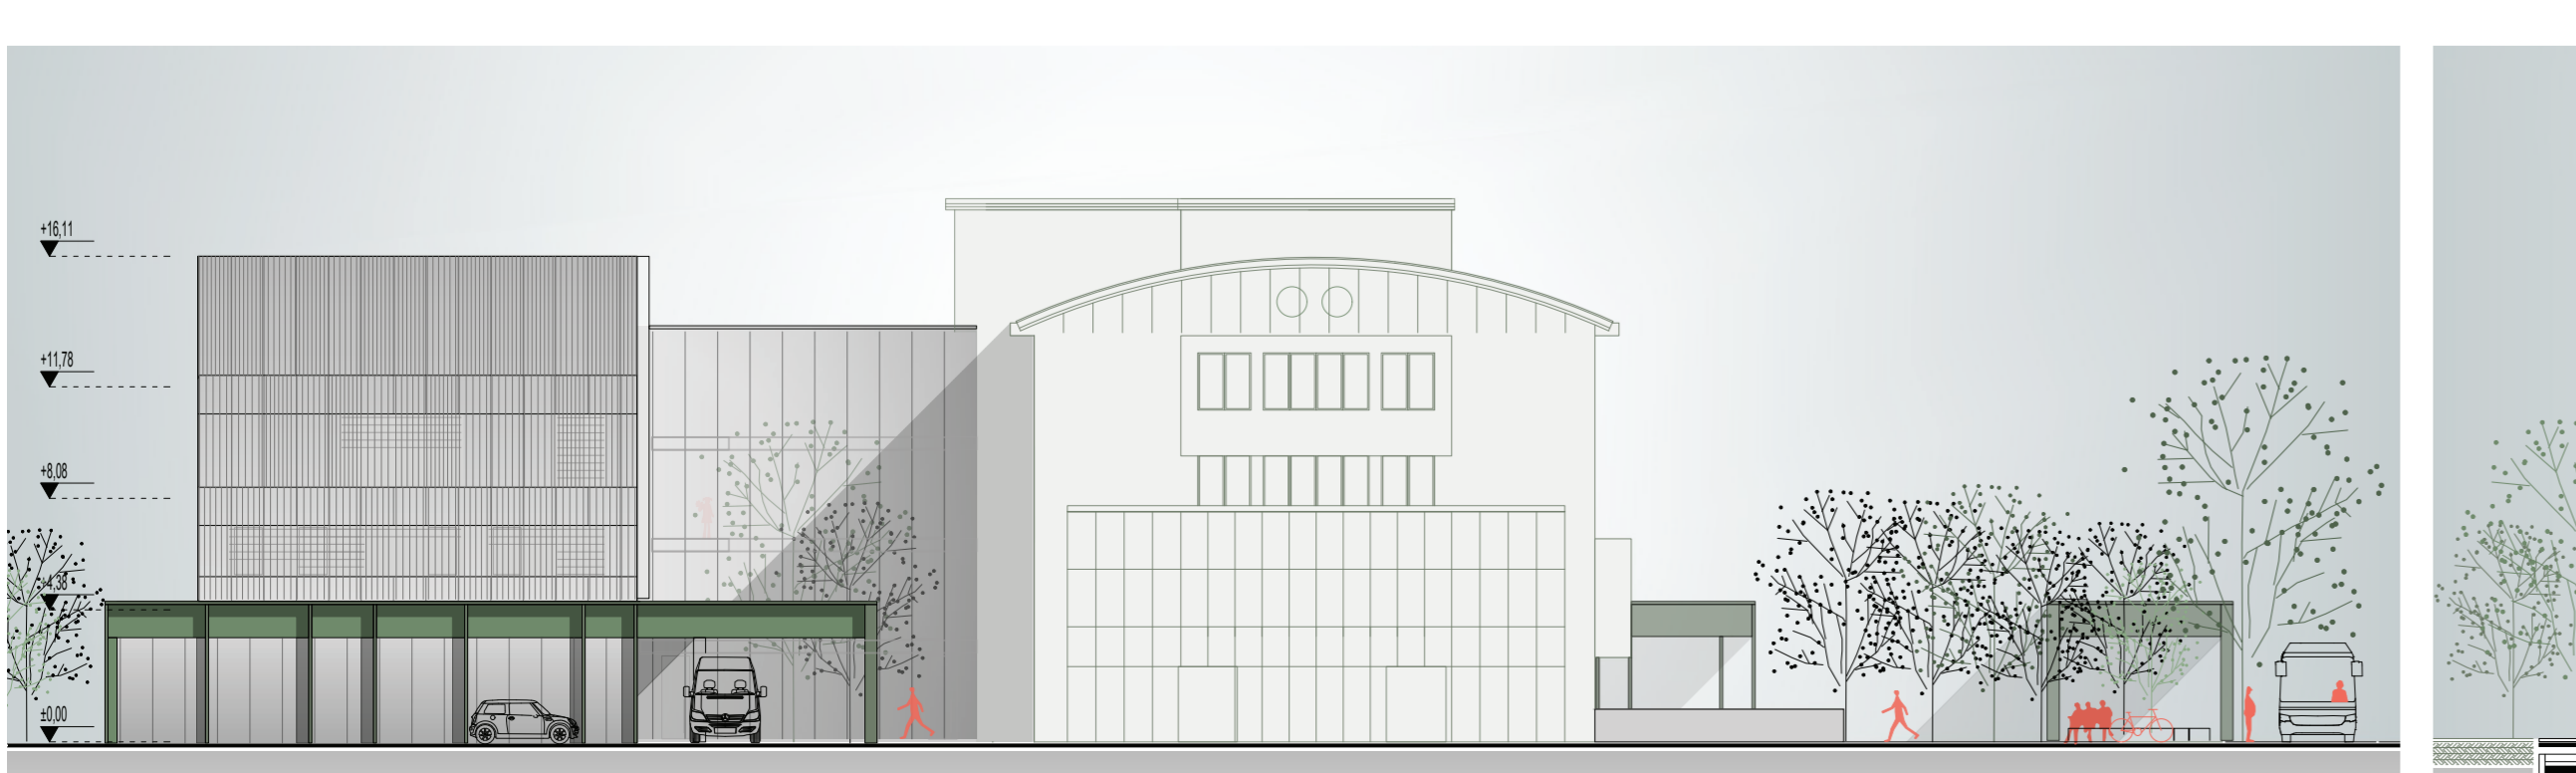

FASADA ZAHOD m1.250



FASADA JUG m1.250