


SITUACIJA OBMOČJA




DOZIDAVA PROČELJA BARAGOVEGA SEMENIŠČA SKUPAJ Z NOVIM LOBBYJEM IN DVORANAMI OMOGOČITA KVALITETNEJŠE IN AKTIVNEJŠE ŽIVLJENJE SLOVENSKEGA MLADINSKEGA GLEDALIŠČA



AKSONOMETIČNI PRIKAZ IZ SEVEROVZHODNE SMERI

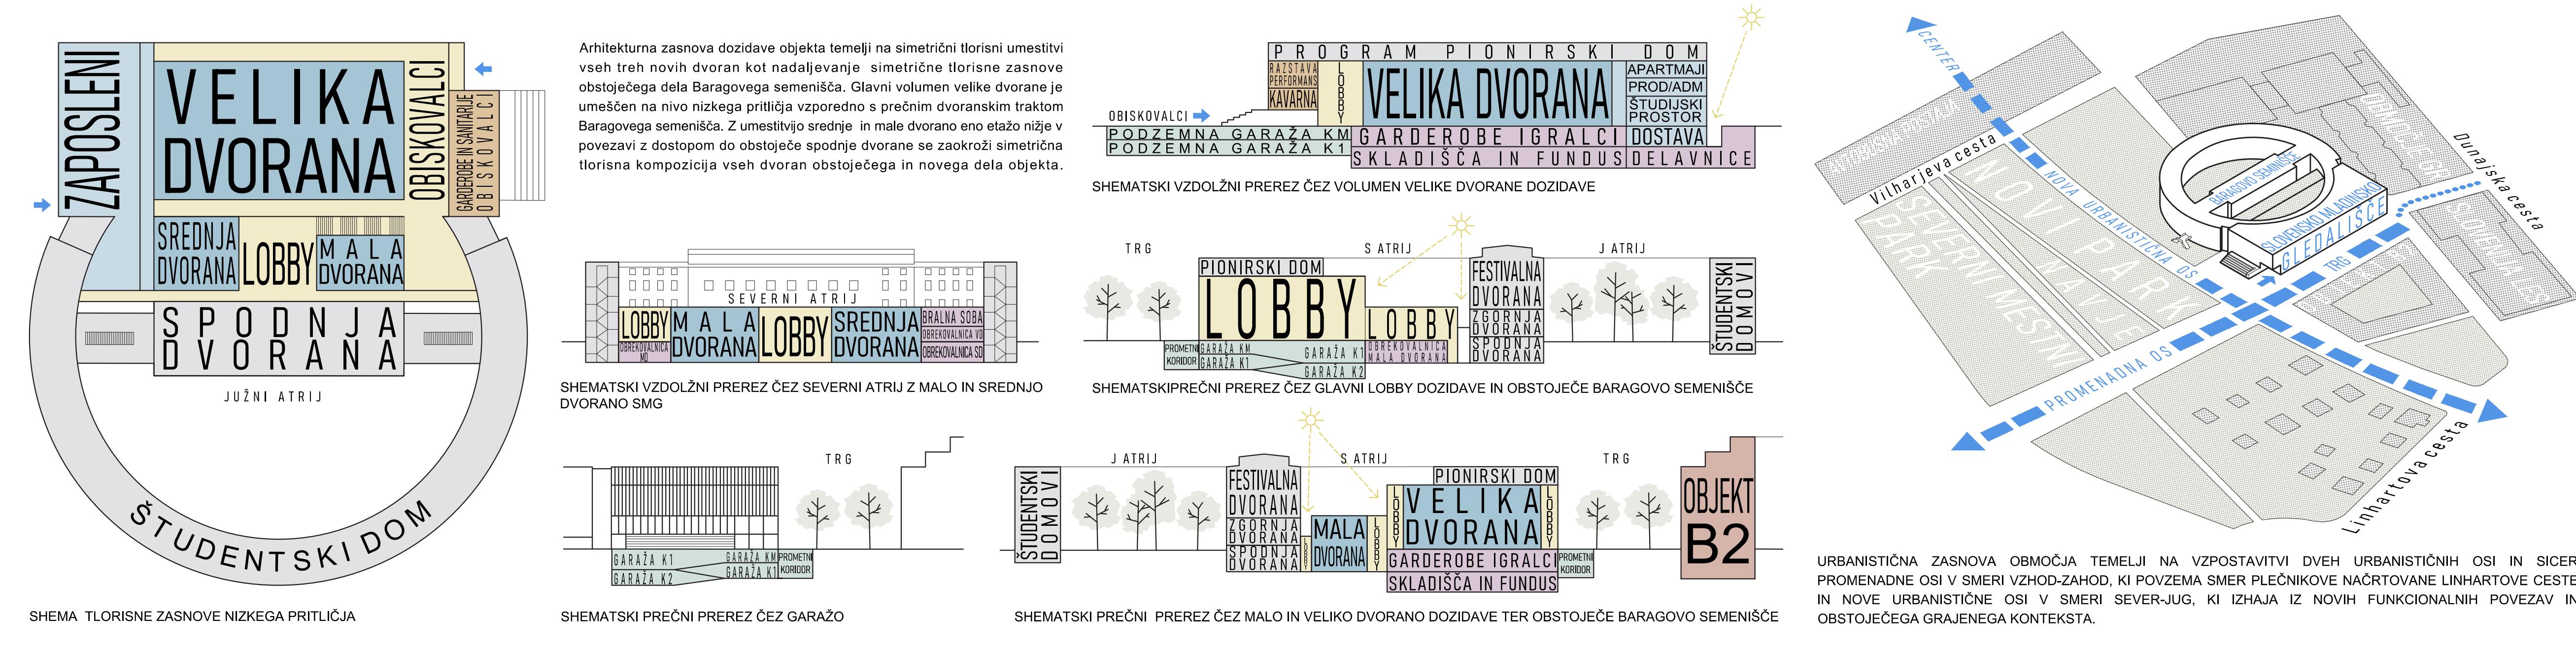


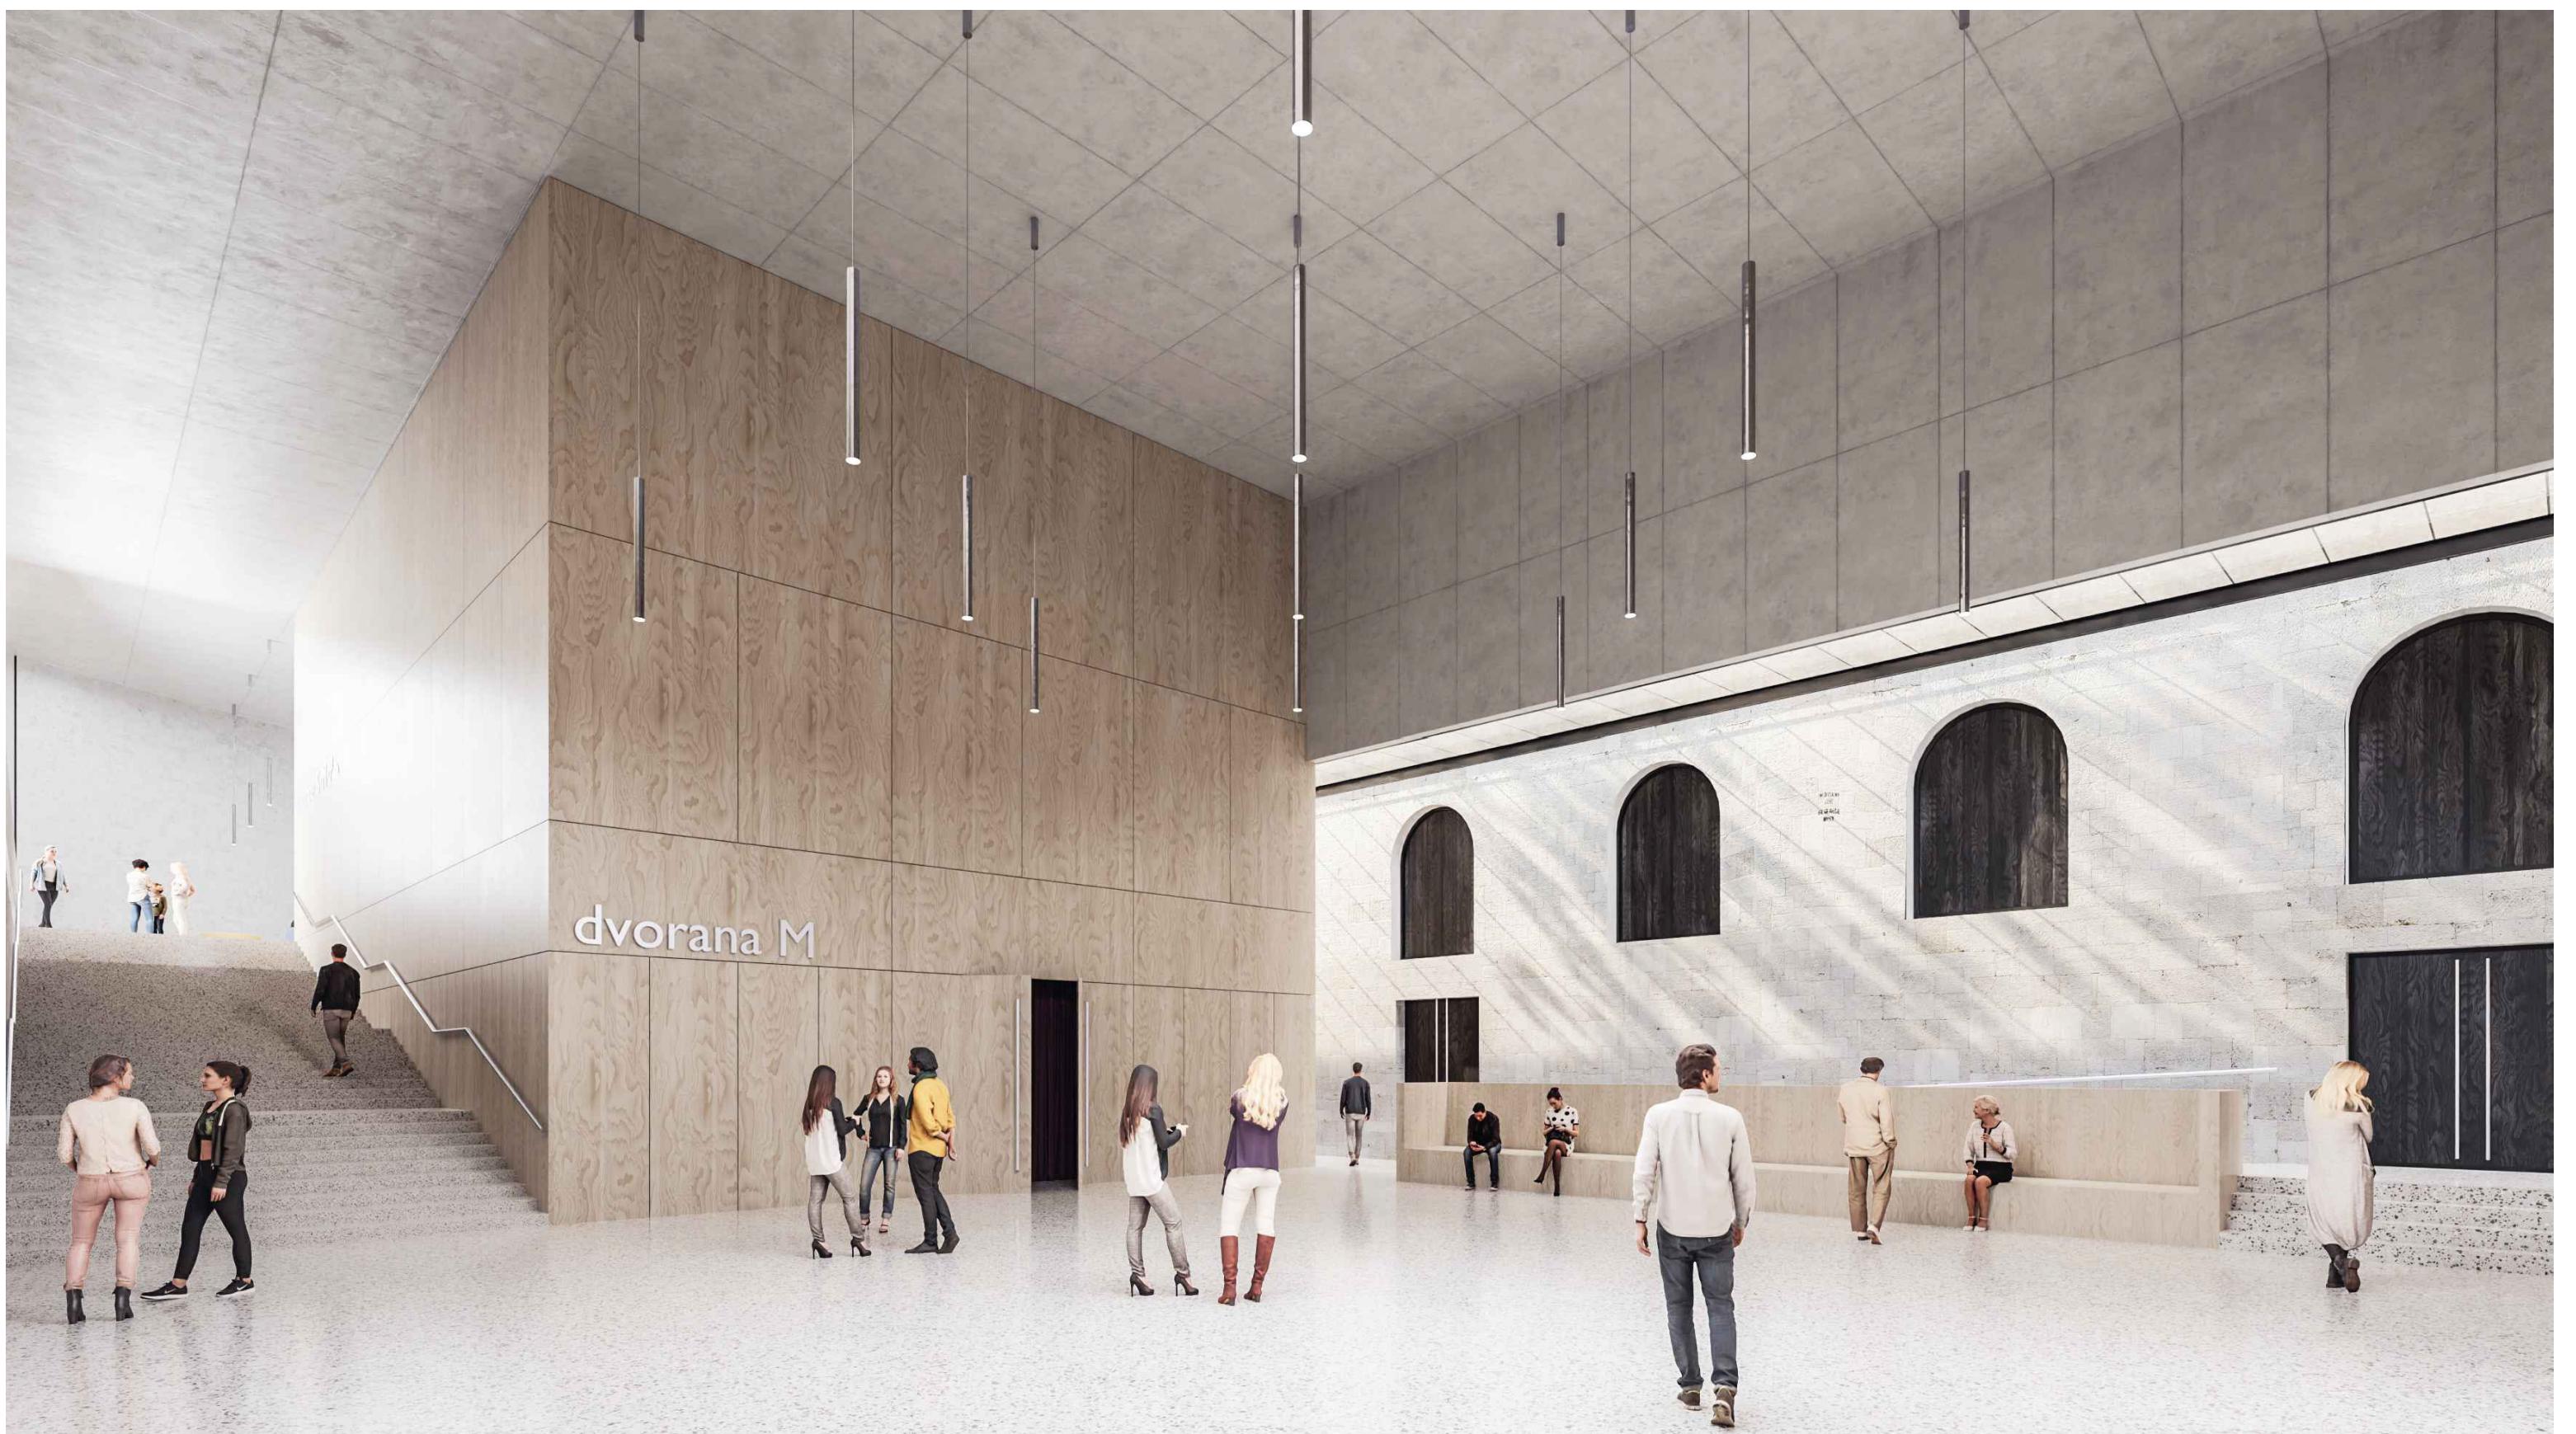


SPODNJI LOBBY JE UMEŠČEN CENTRALNO TIK OB VOLUMEN OBSTOJEĆE SPONDE Dvorane. V TEM DELU SE NOTRANJOST OBJEKTA NAJBOLJ ODPRE IN POVEŽE OBSTOJEĆIM HISTORIČNIM DELOM OBJEKTA.

ODNOS DOZIDAVE DO OBSTOJEĆEGA DELA BARAGOVEGA SEMENIŠČA SE KAŽE V OSNI VOLUMETRIČNI ZASNOVI NOVEGA VOLUMENA Z MONUMENTALNO FASADO IN KROŽNIM TLORISOM V ZAČELIU OBJEKTA, KI REINTERPRETIRA IZVORNO PLEČNIKOVO ZASNOVO BARAGOVEGA SEMENIŠČA.

Predlagana rešitev tako s simetrično umestitvijo novega volumena glede na obstoječi objekt, oblikovana zasnovno monumentalne fasade opne kot z oblikovanjem krožnega torisa v začelju želi slediti Plečnikov prvotni zamisli celotnega Baragovega semenišča.


Dozidava je višinsko izravnana z obstoječim stresnim vencem. Dodan masivnejši pritlični volumen na vzhodni strani odgovarja na členitev obstoječega dela s kamnitimi podzidki hkrati pa prenese težišče novega dela objekta proti vzhodu ter vzpostavi dialog med Baragovim semeniščem in Navjem. Prav tako pritlični volumen poskuša slediti osnovni Plečnikove ideje dodajanja vzhodnega in zahodnega nižjega obcestnega traka osno umeščenemu glavnemu volumenu pročelja.

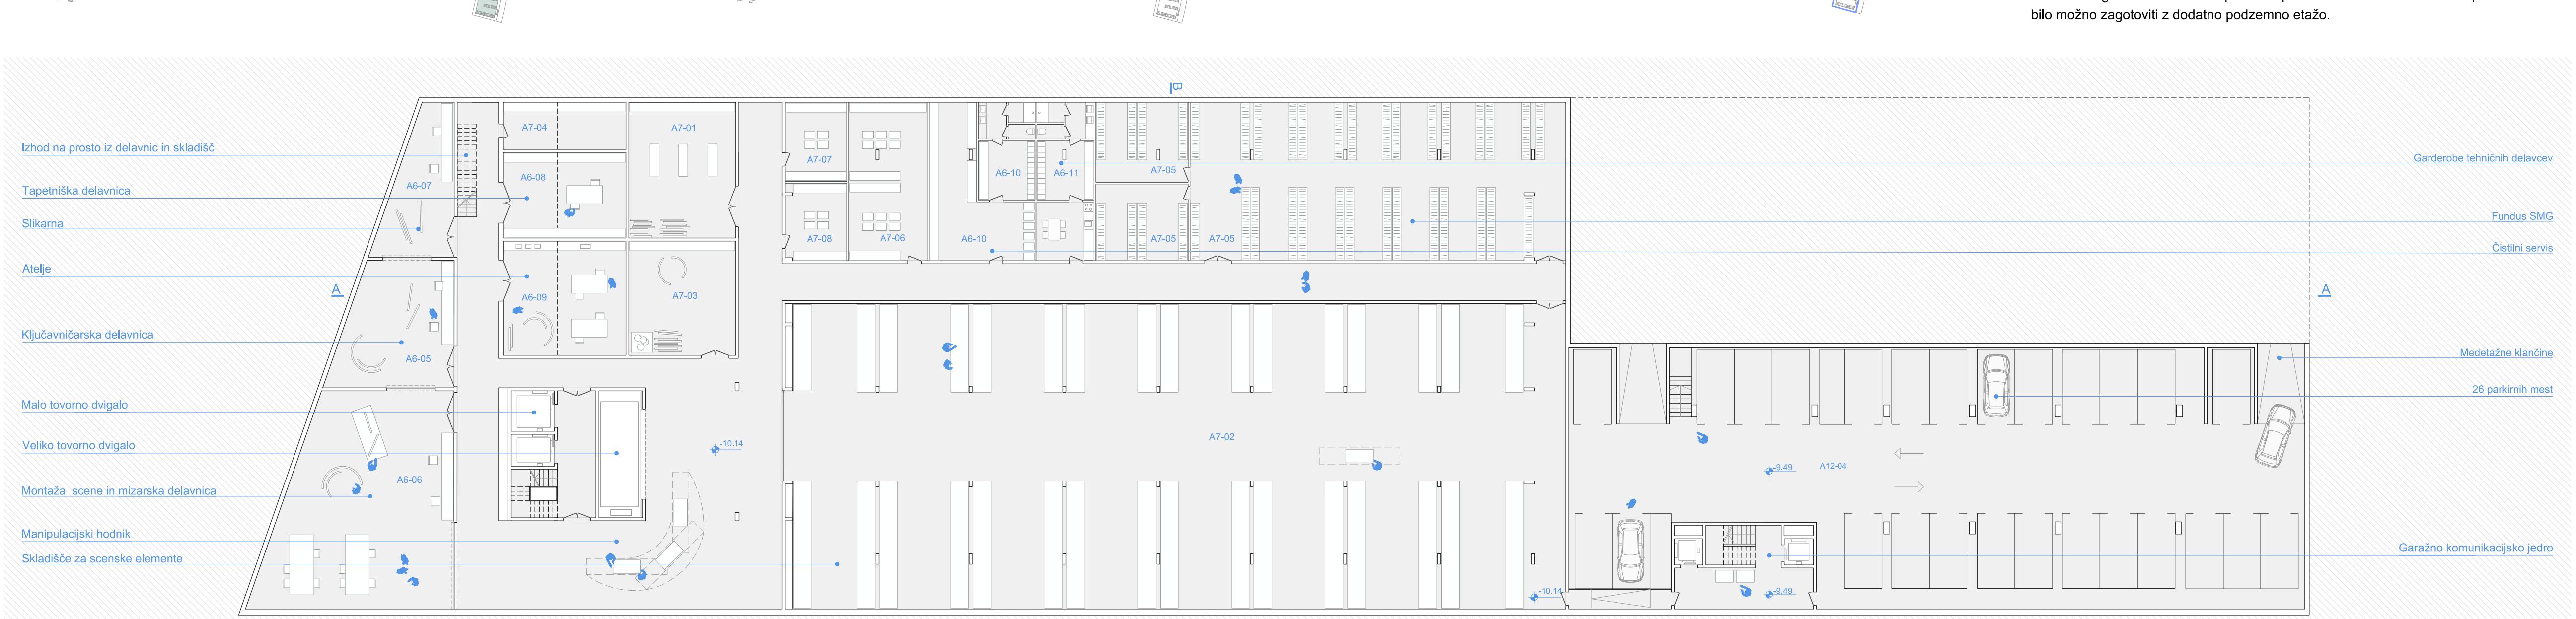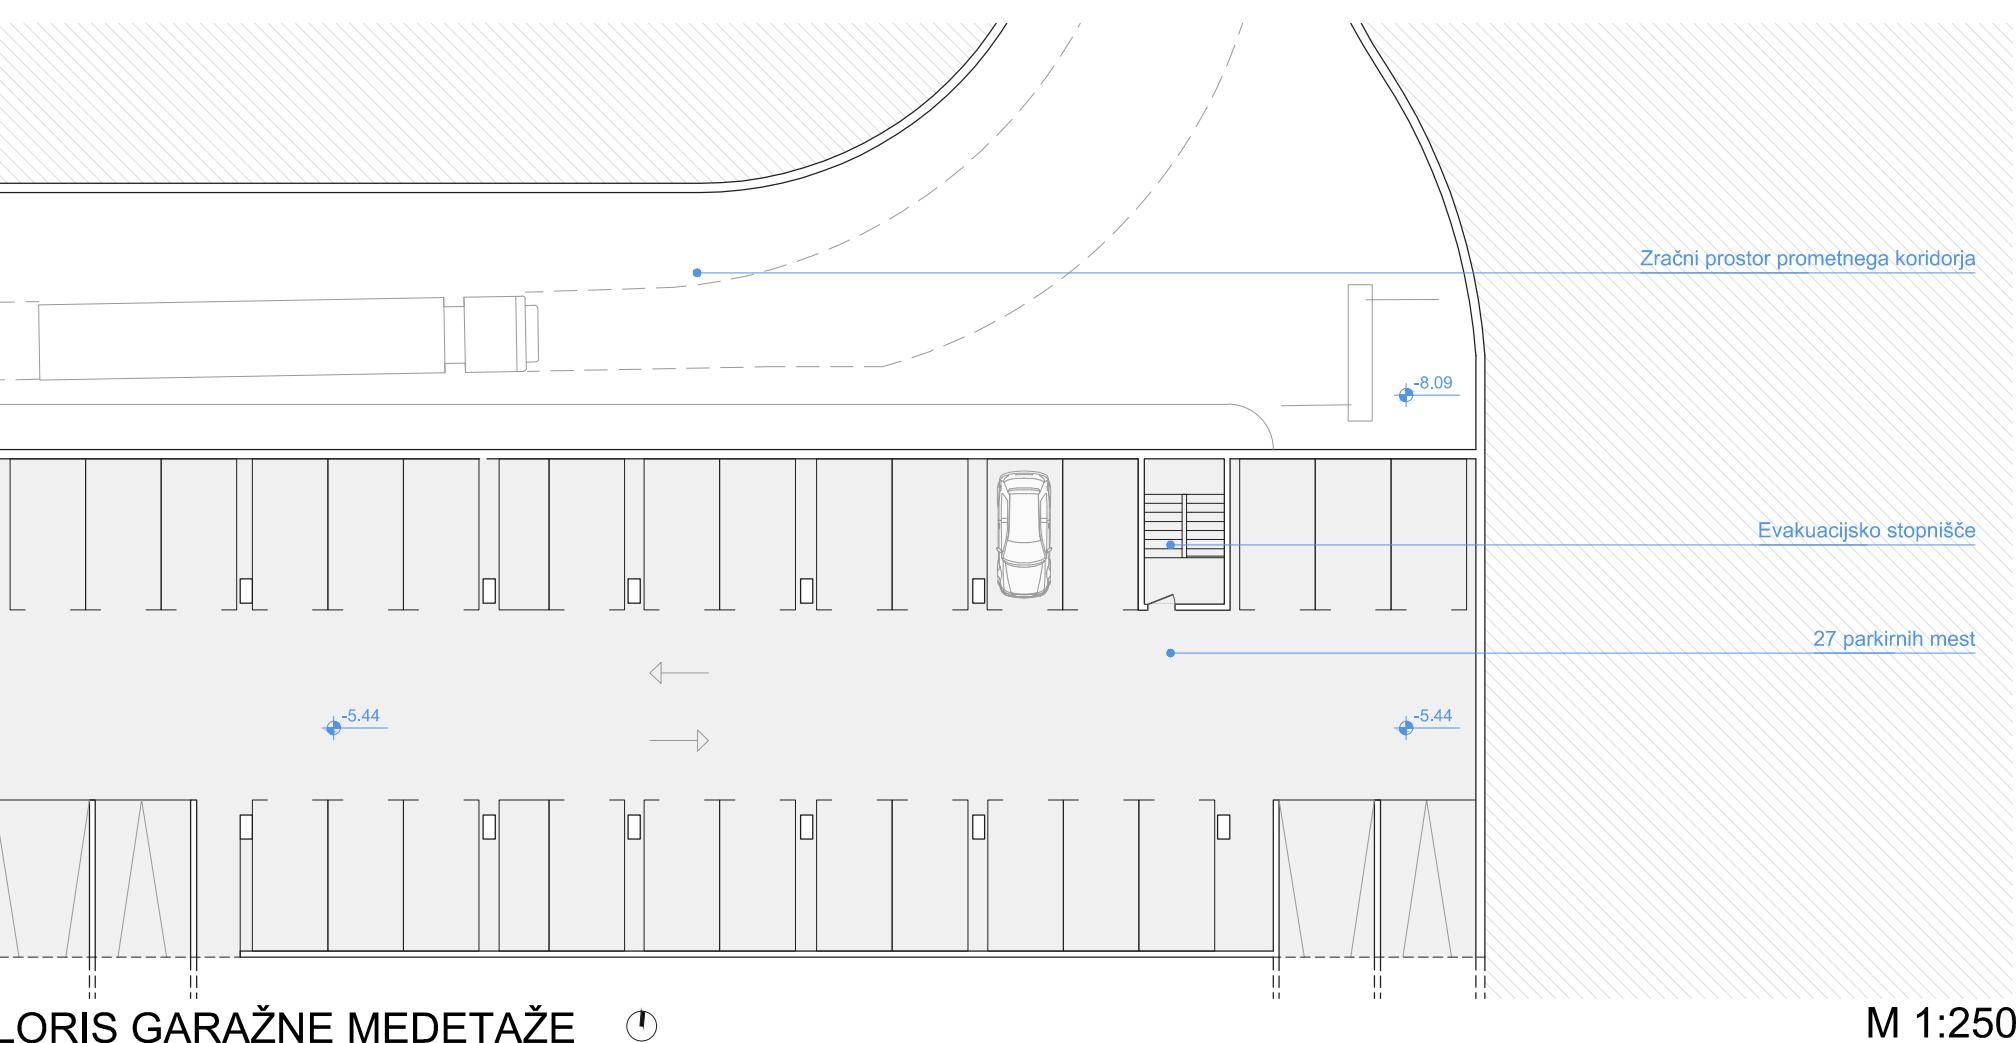


DRUGA KLET JE V CELOTI NAMENJENA SKLADIŠČEM, FUNDUSU IN DELAVNICAM TER IMA NARAVNO OSVETLJENE PROSTORE PREKO ATRIJA NA NIVOJU PRVE KLETNE ETAJE.


Delavnica za montažo scene in mizarsko delavnico, ključavnica delavnica in slikarna imajo predvideni svetlovišni prostorji 7,30m. Vse te delavnice vključno z atelijem in tapetniško delavnico imajo predvideno naravno osvetlitev preko nadstropnega ogledovalnega atrija na nivoju prve kleti na zahodni strani objekta, ki je tudi omogočil zunanji dostop do prve kletne etaje za tehnične službe in dostavo. Tudi iz druge kletne etanje z delavnicami je preko enorgačnega stopnišča možen hitri dostop do zunanjega svetlobnega atrija na nivoju prve kleti. V drugi kleti se nahajajo tudi vsa potrebna skladišča, gledališki fundus ter rezervitve.

PANO 3

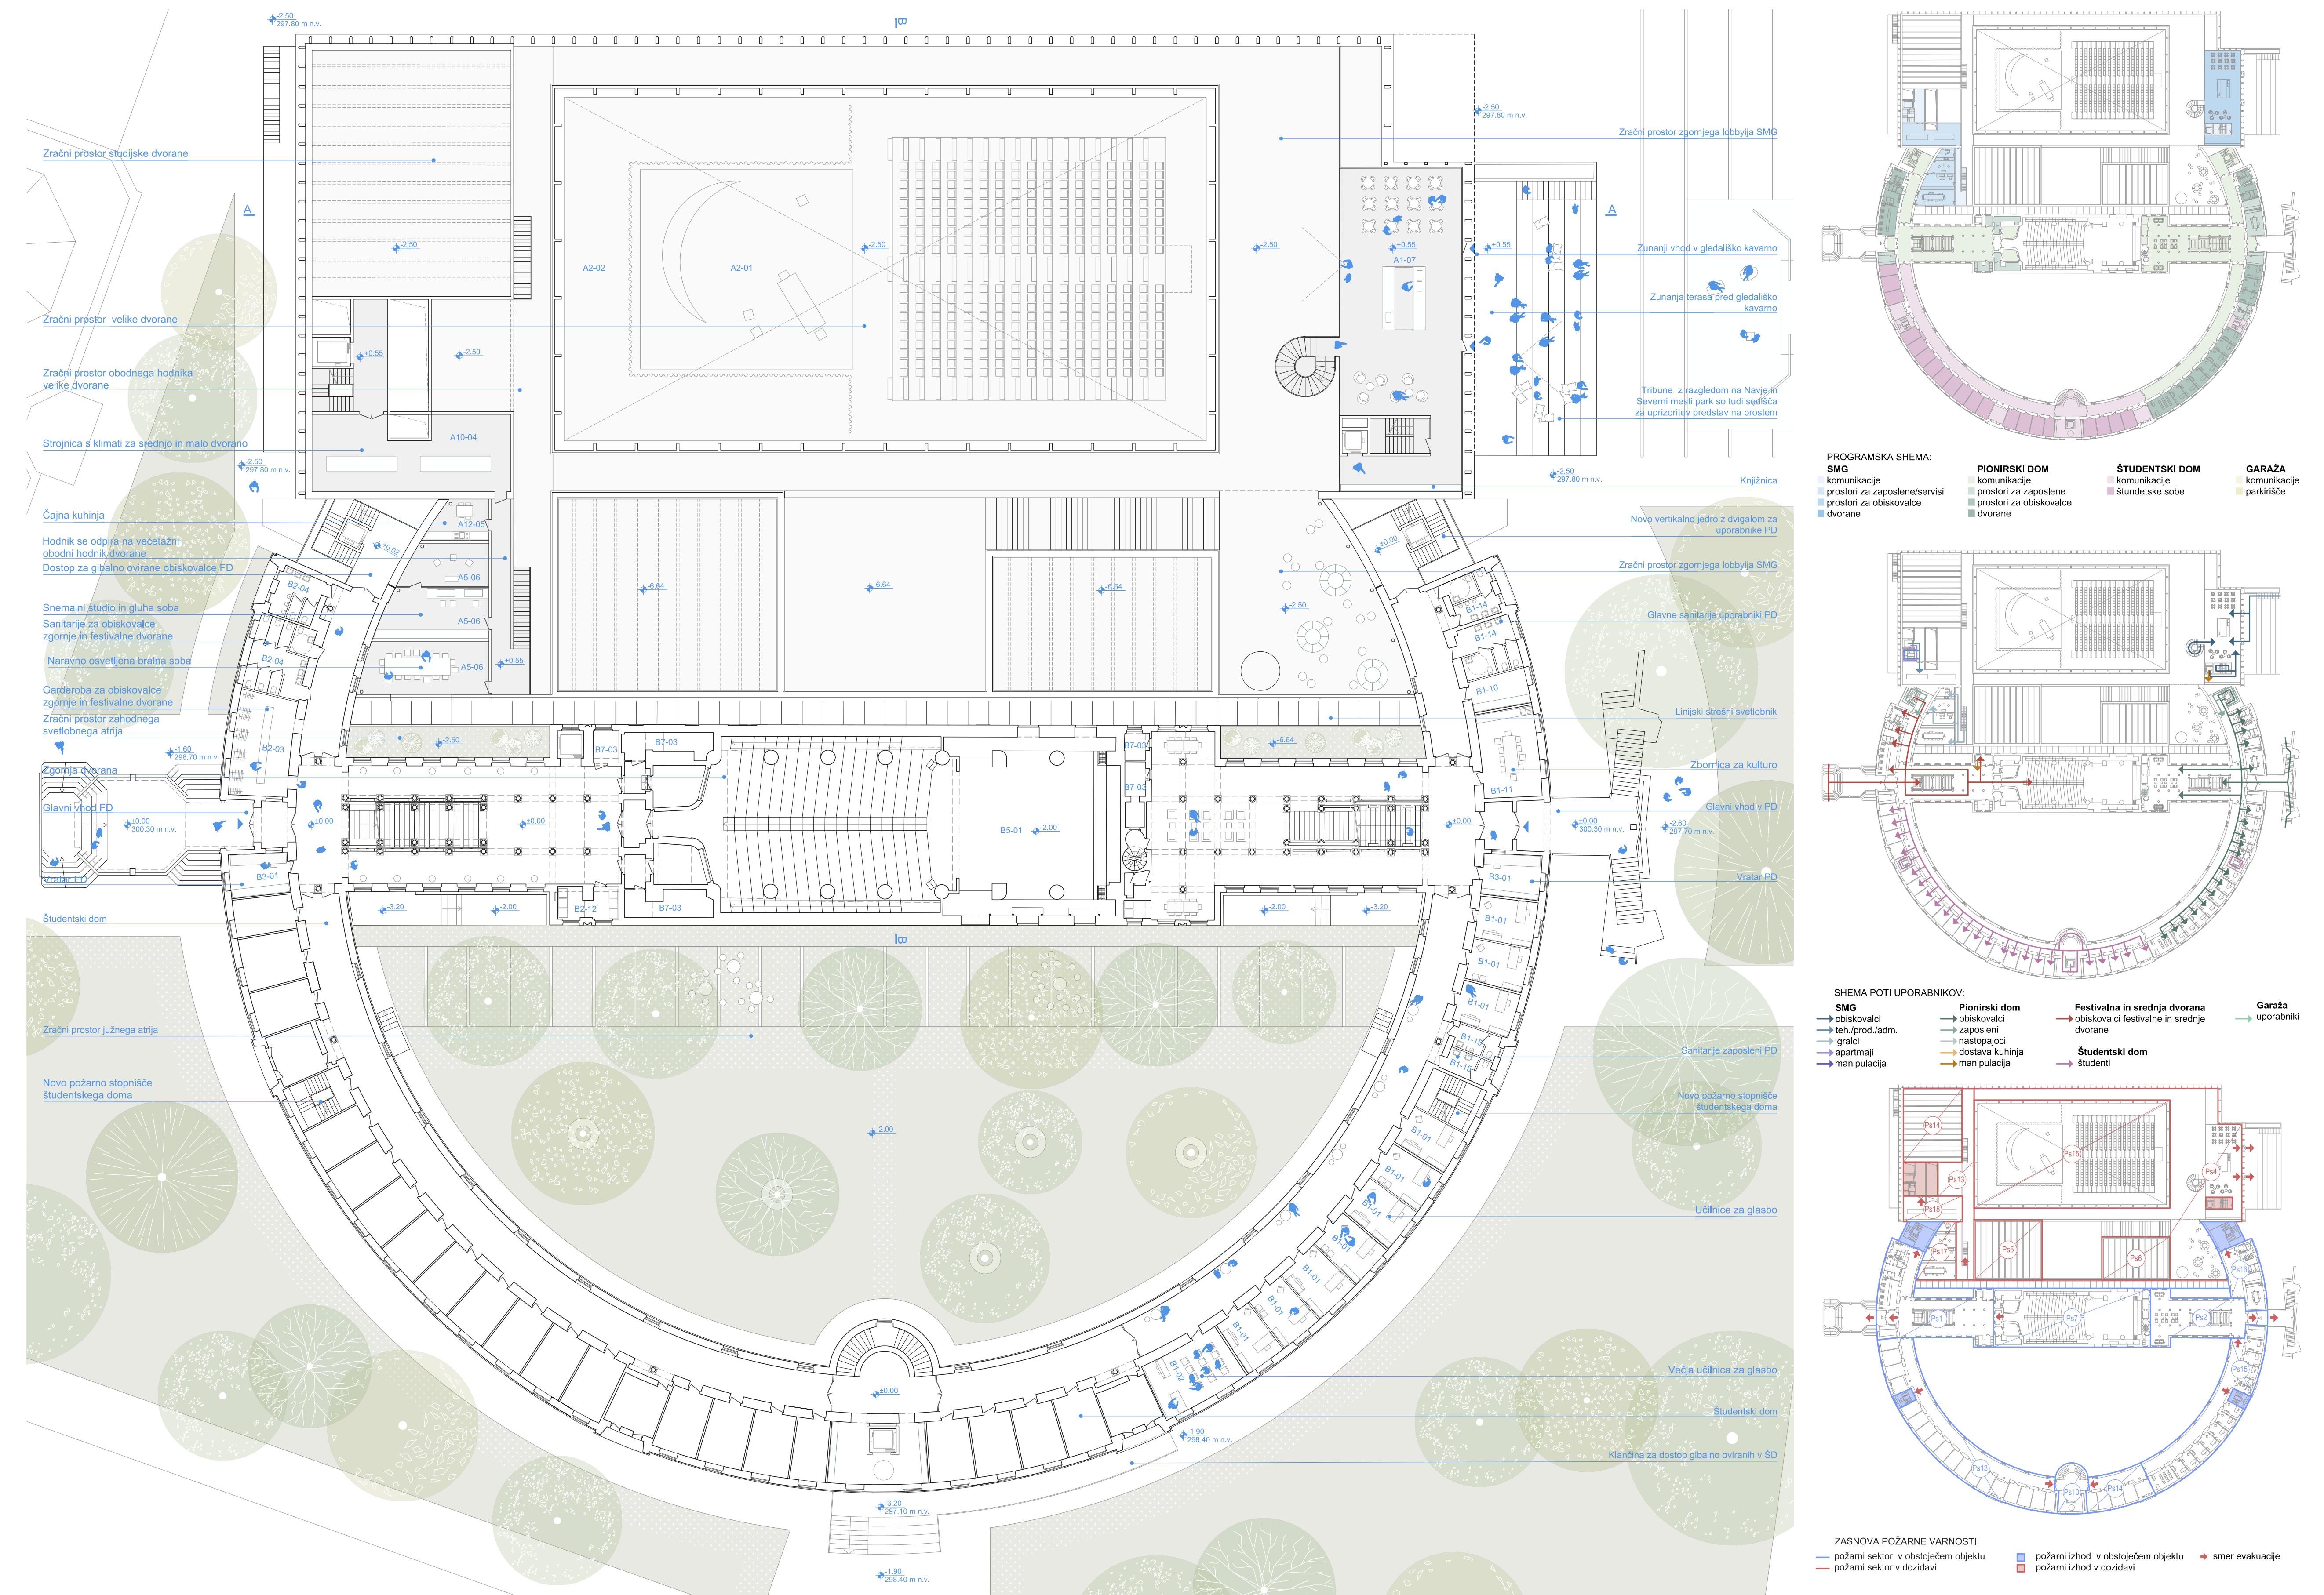


TLORIS VISOKEGA PRITLIČJA

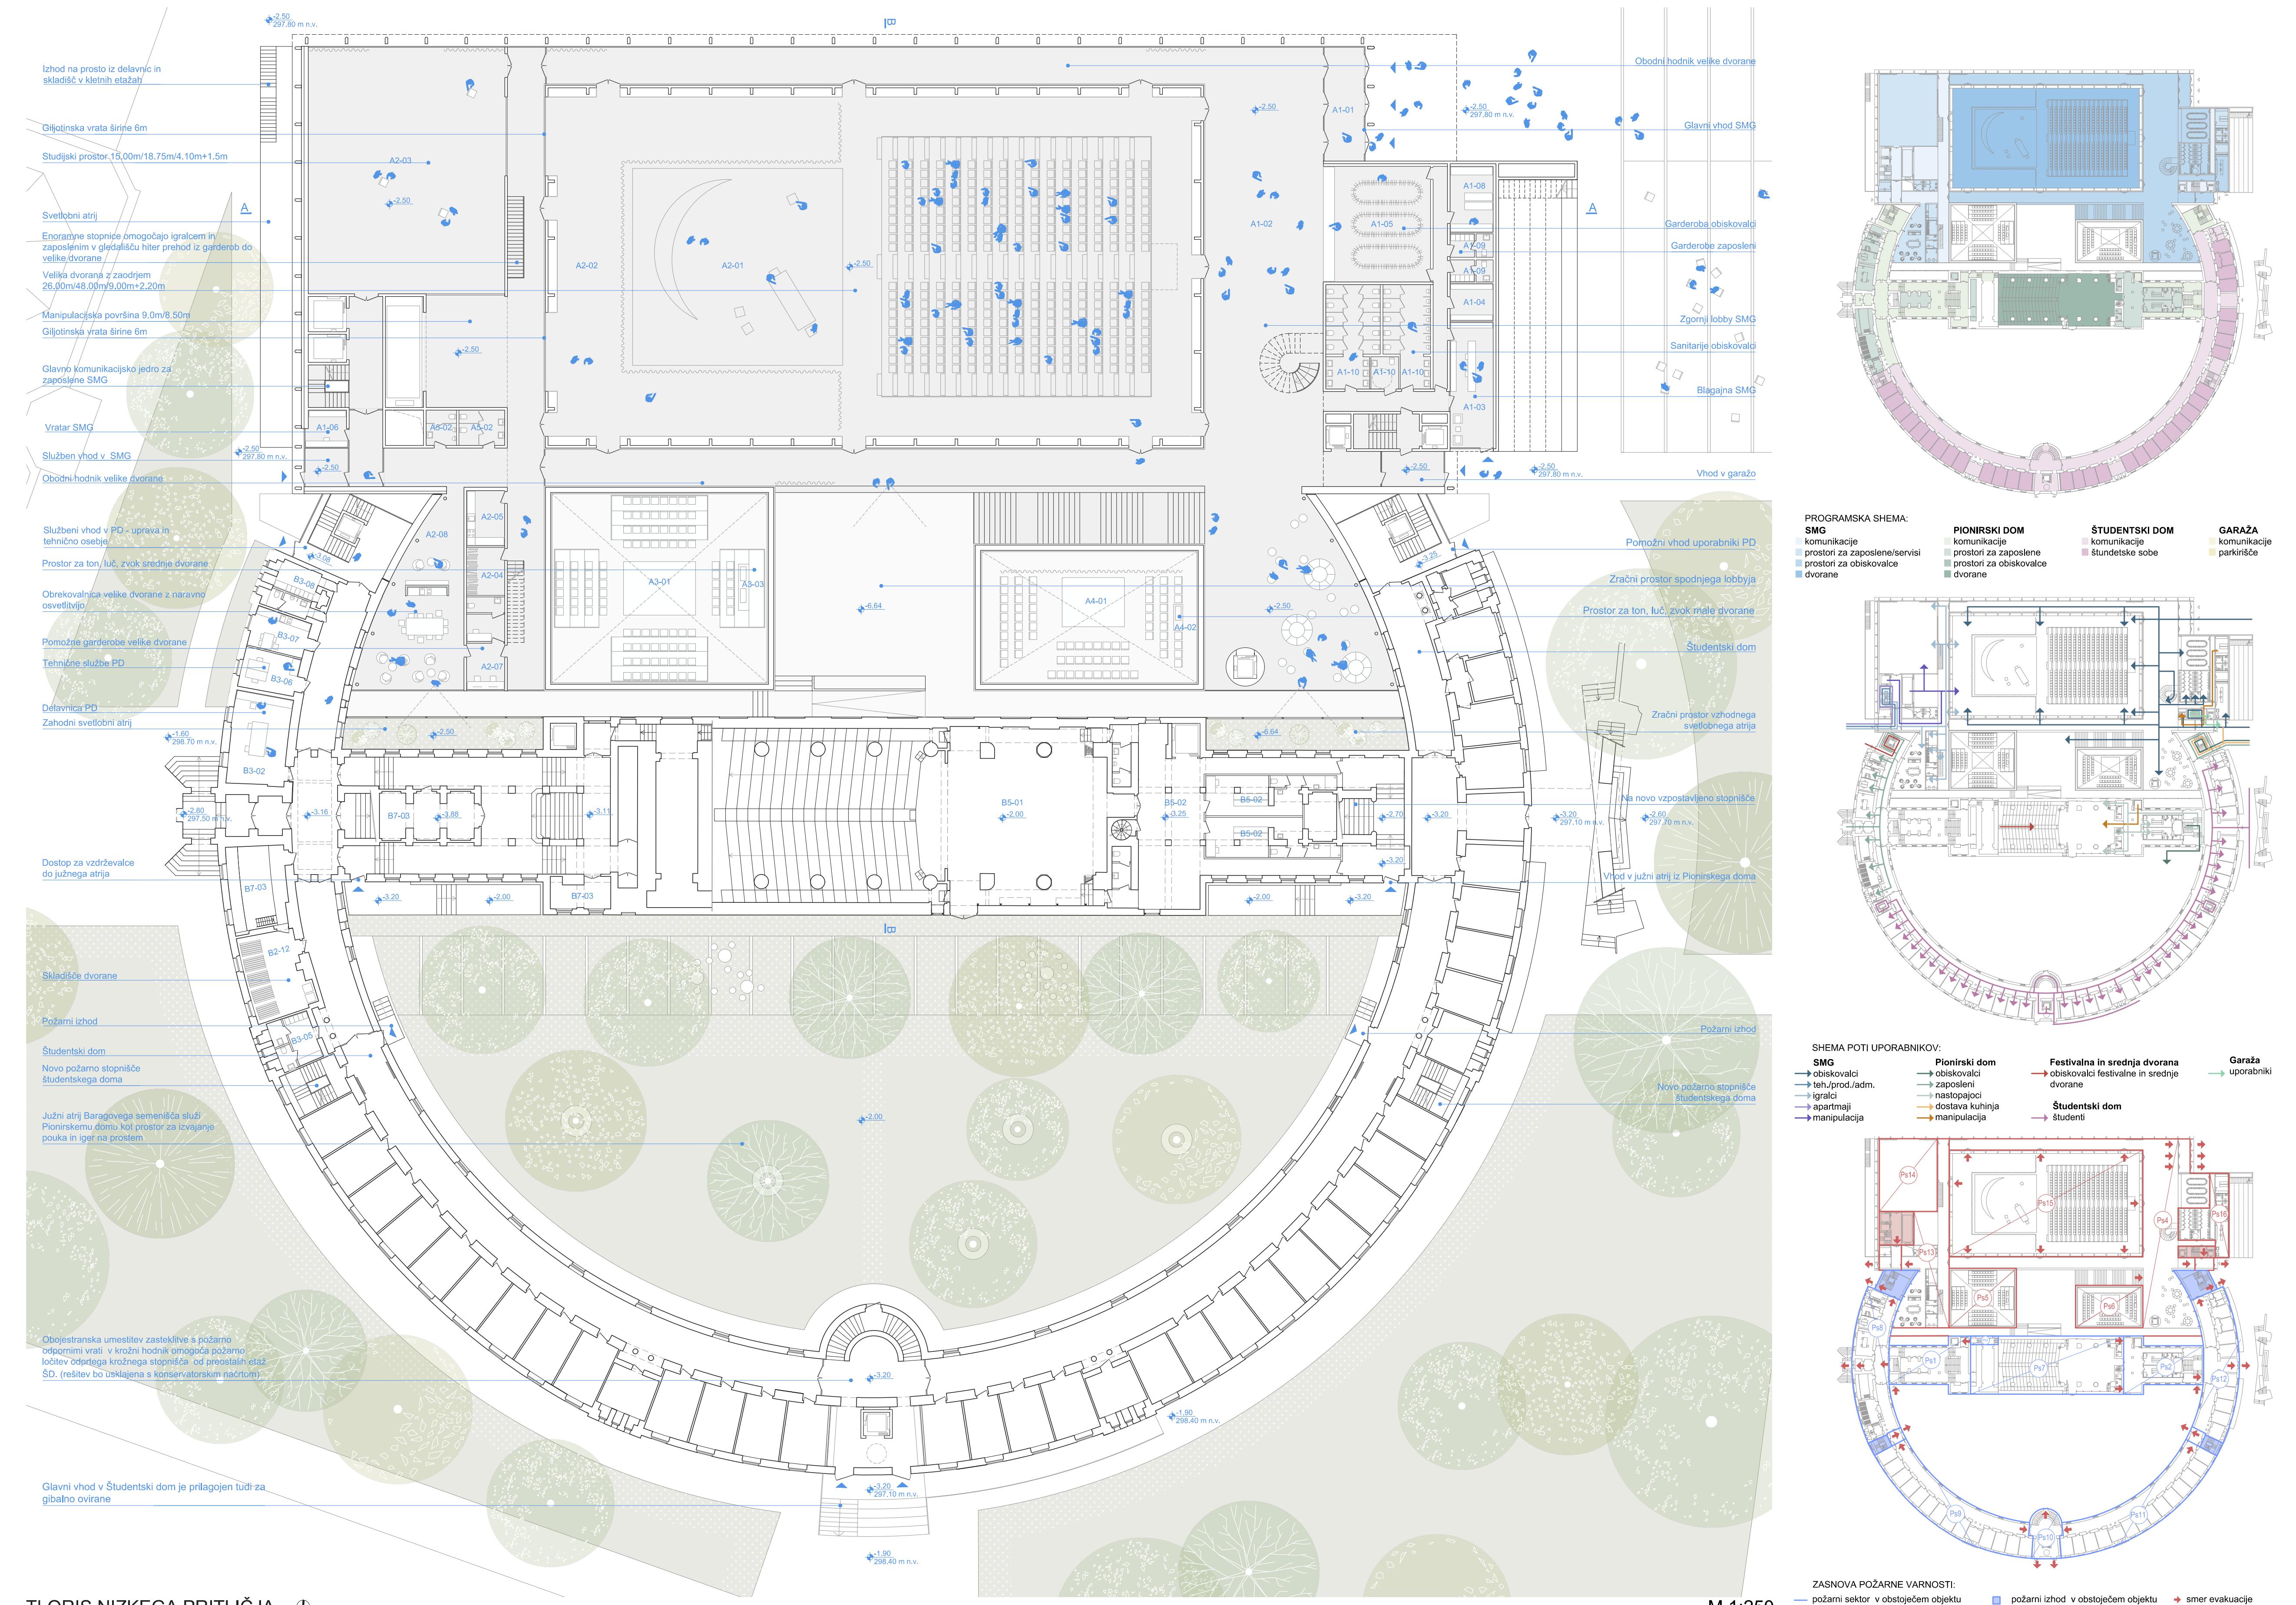

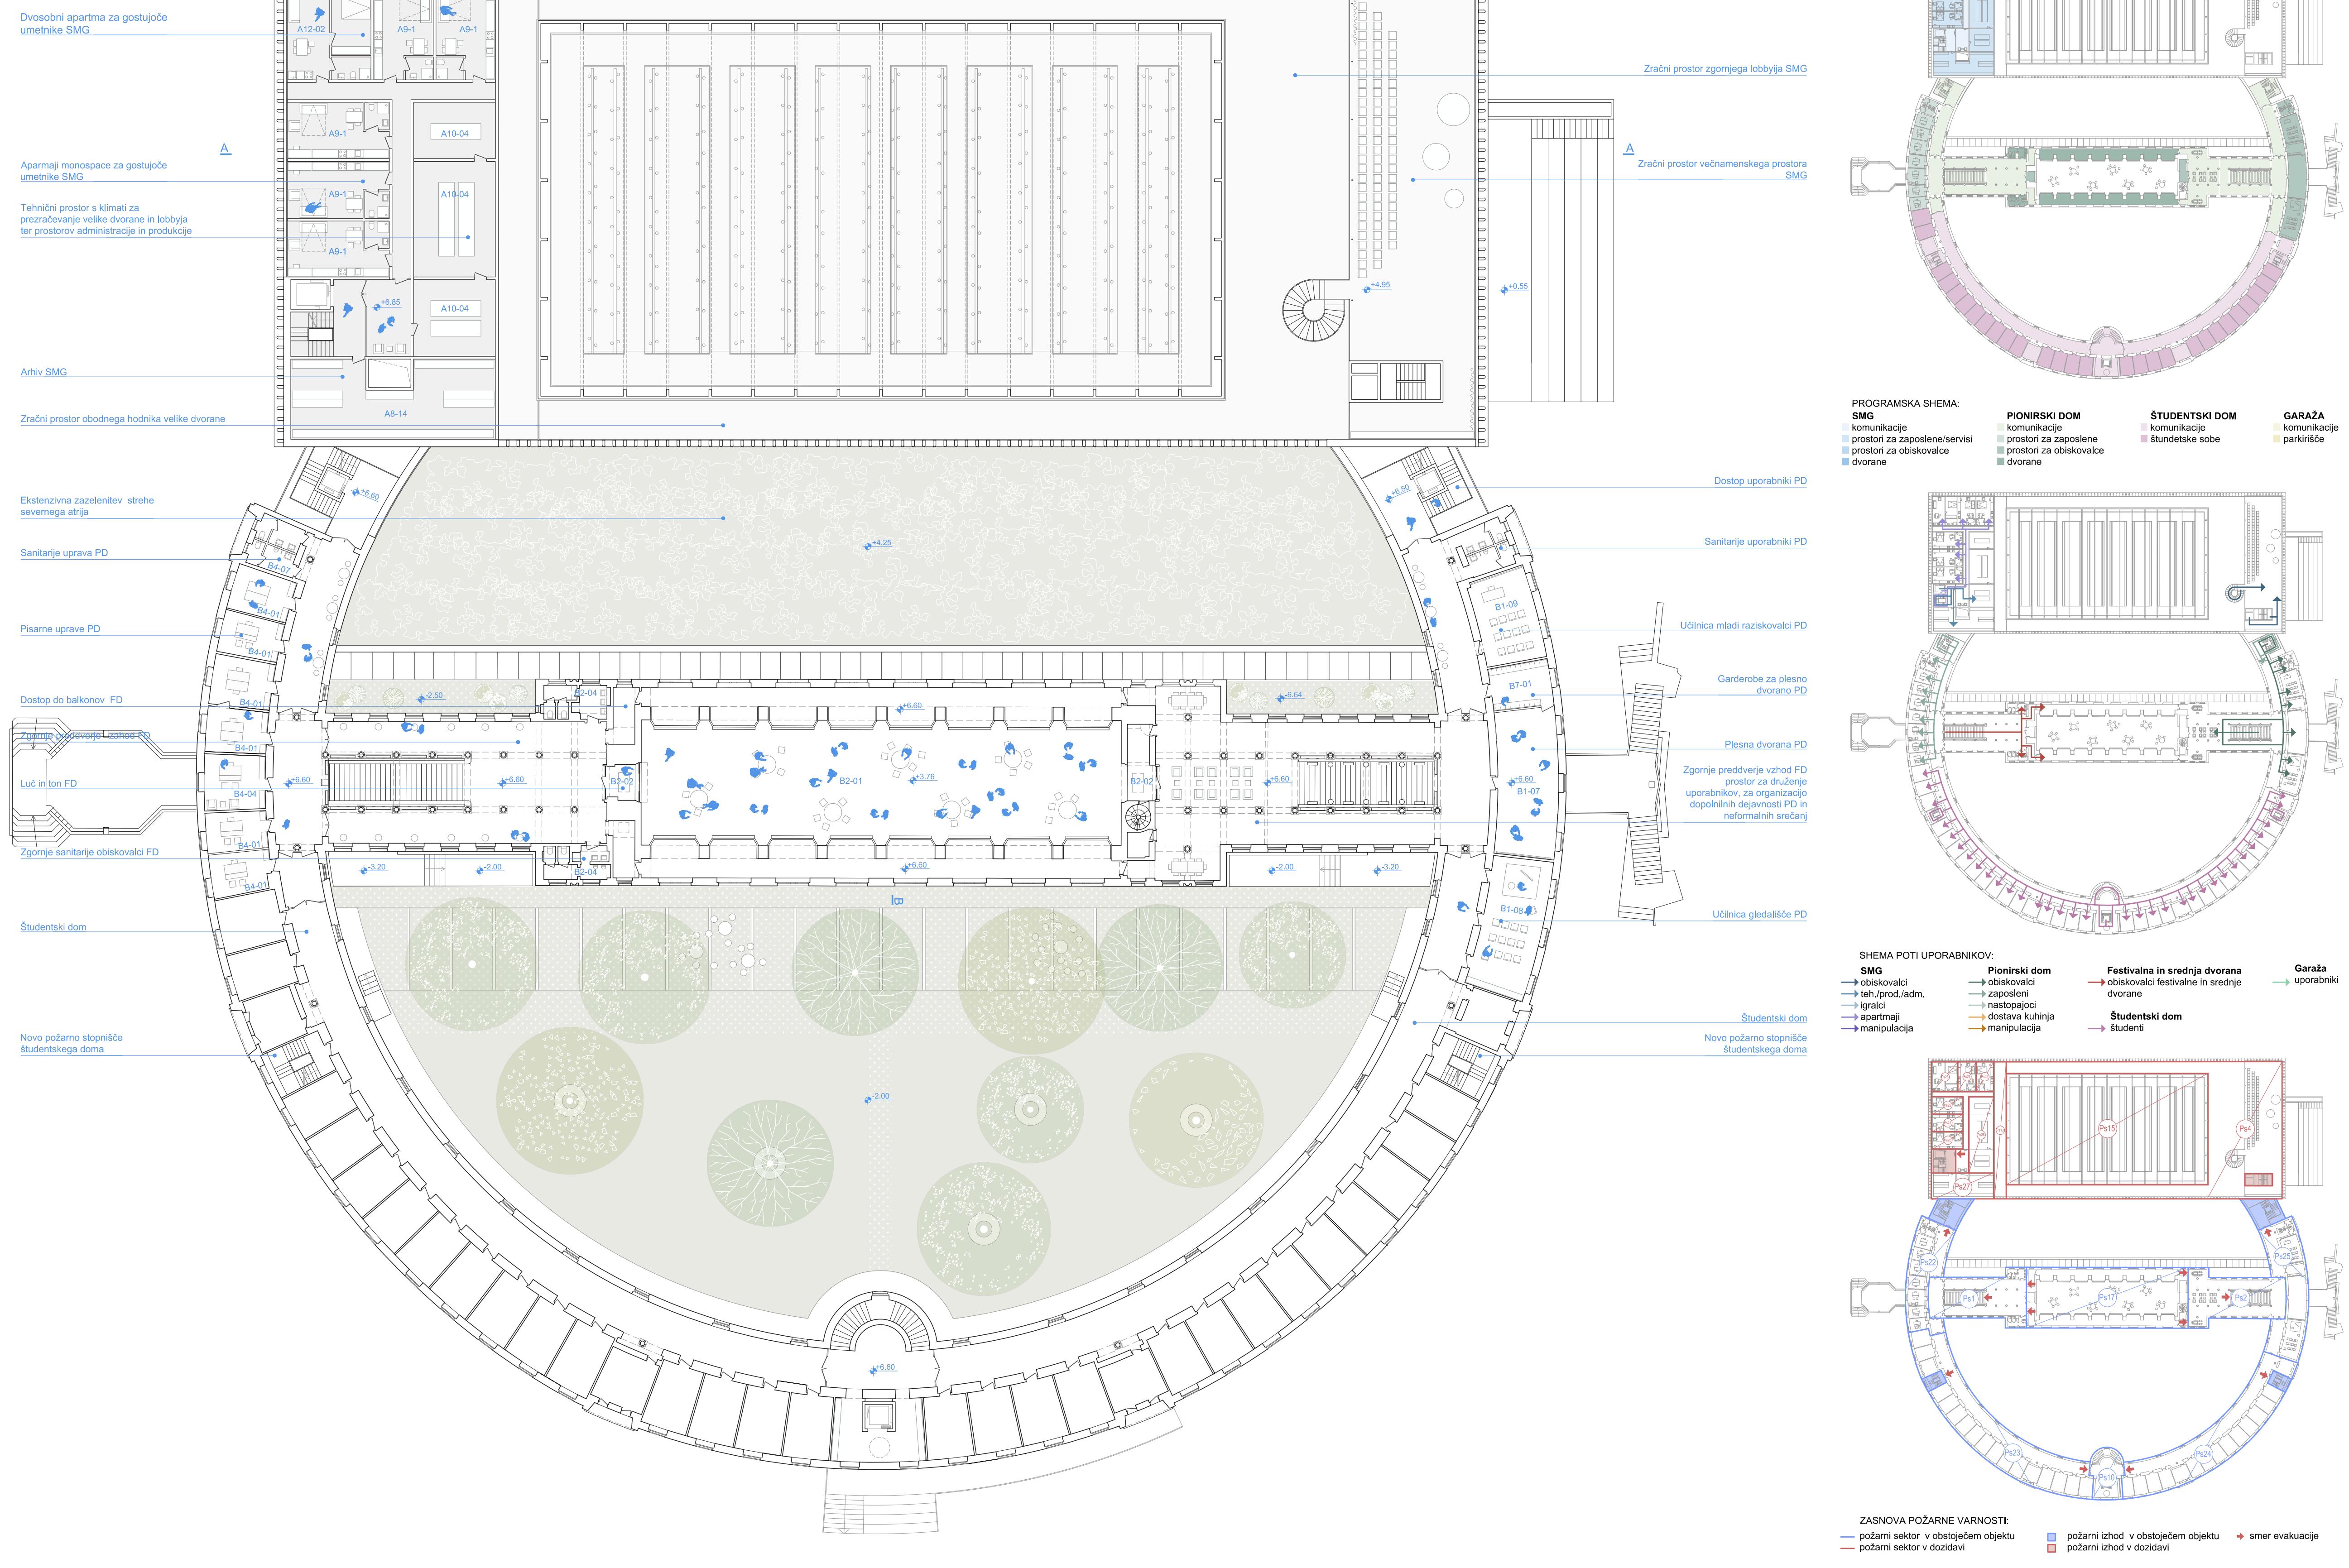

M 1:250


TLORIS DRUGEGA NADSTROPJA

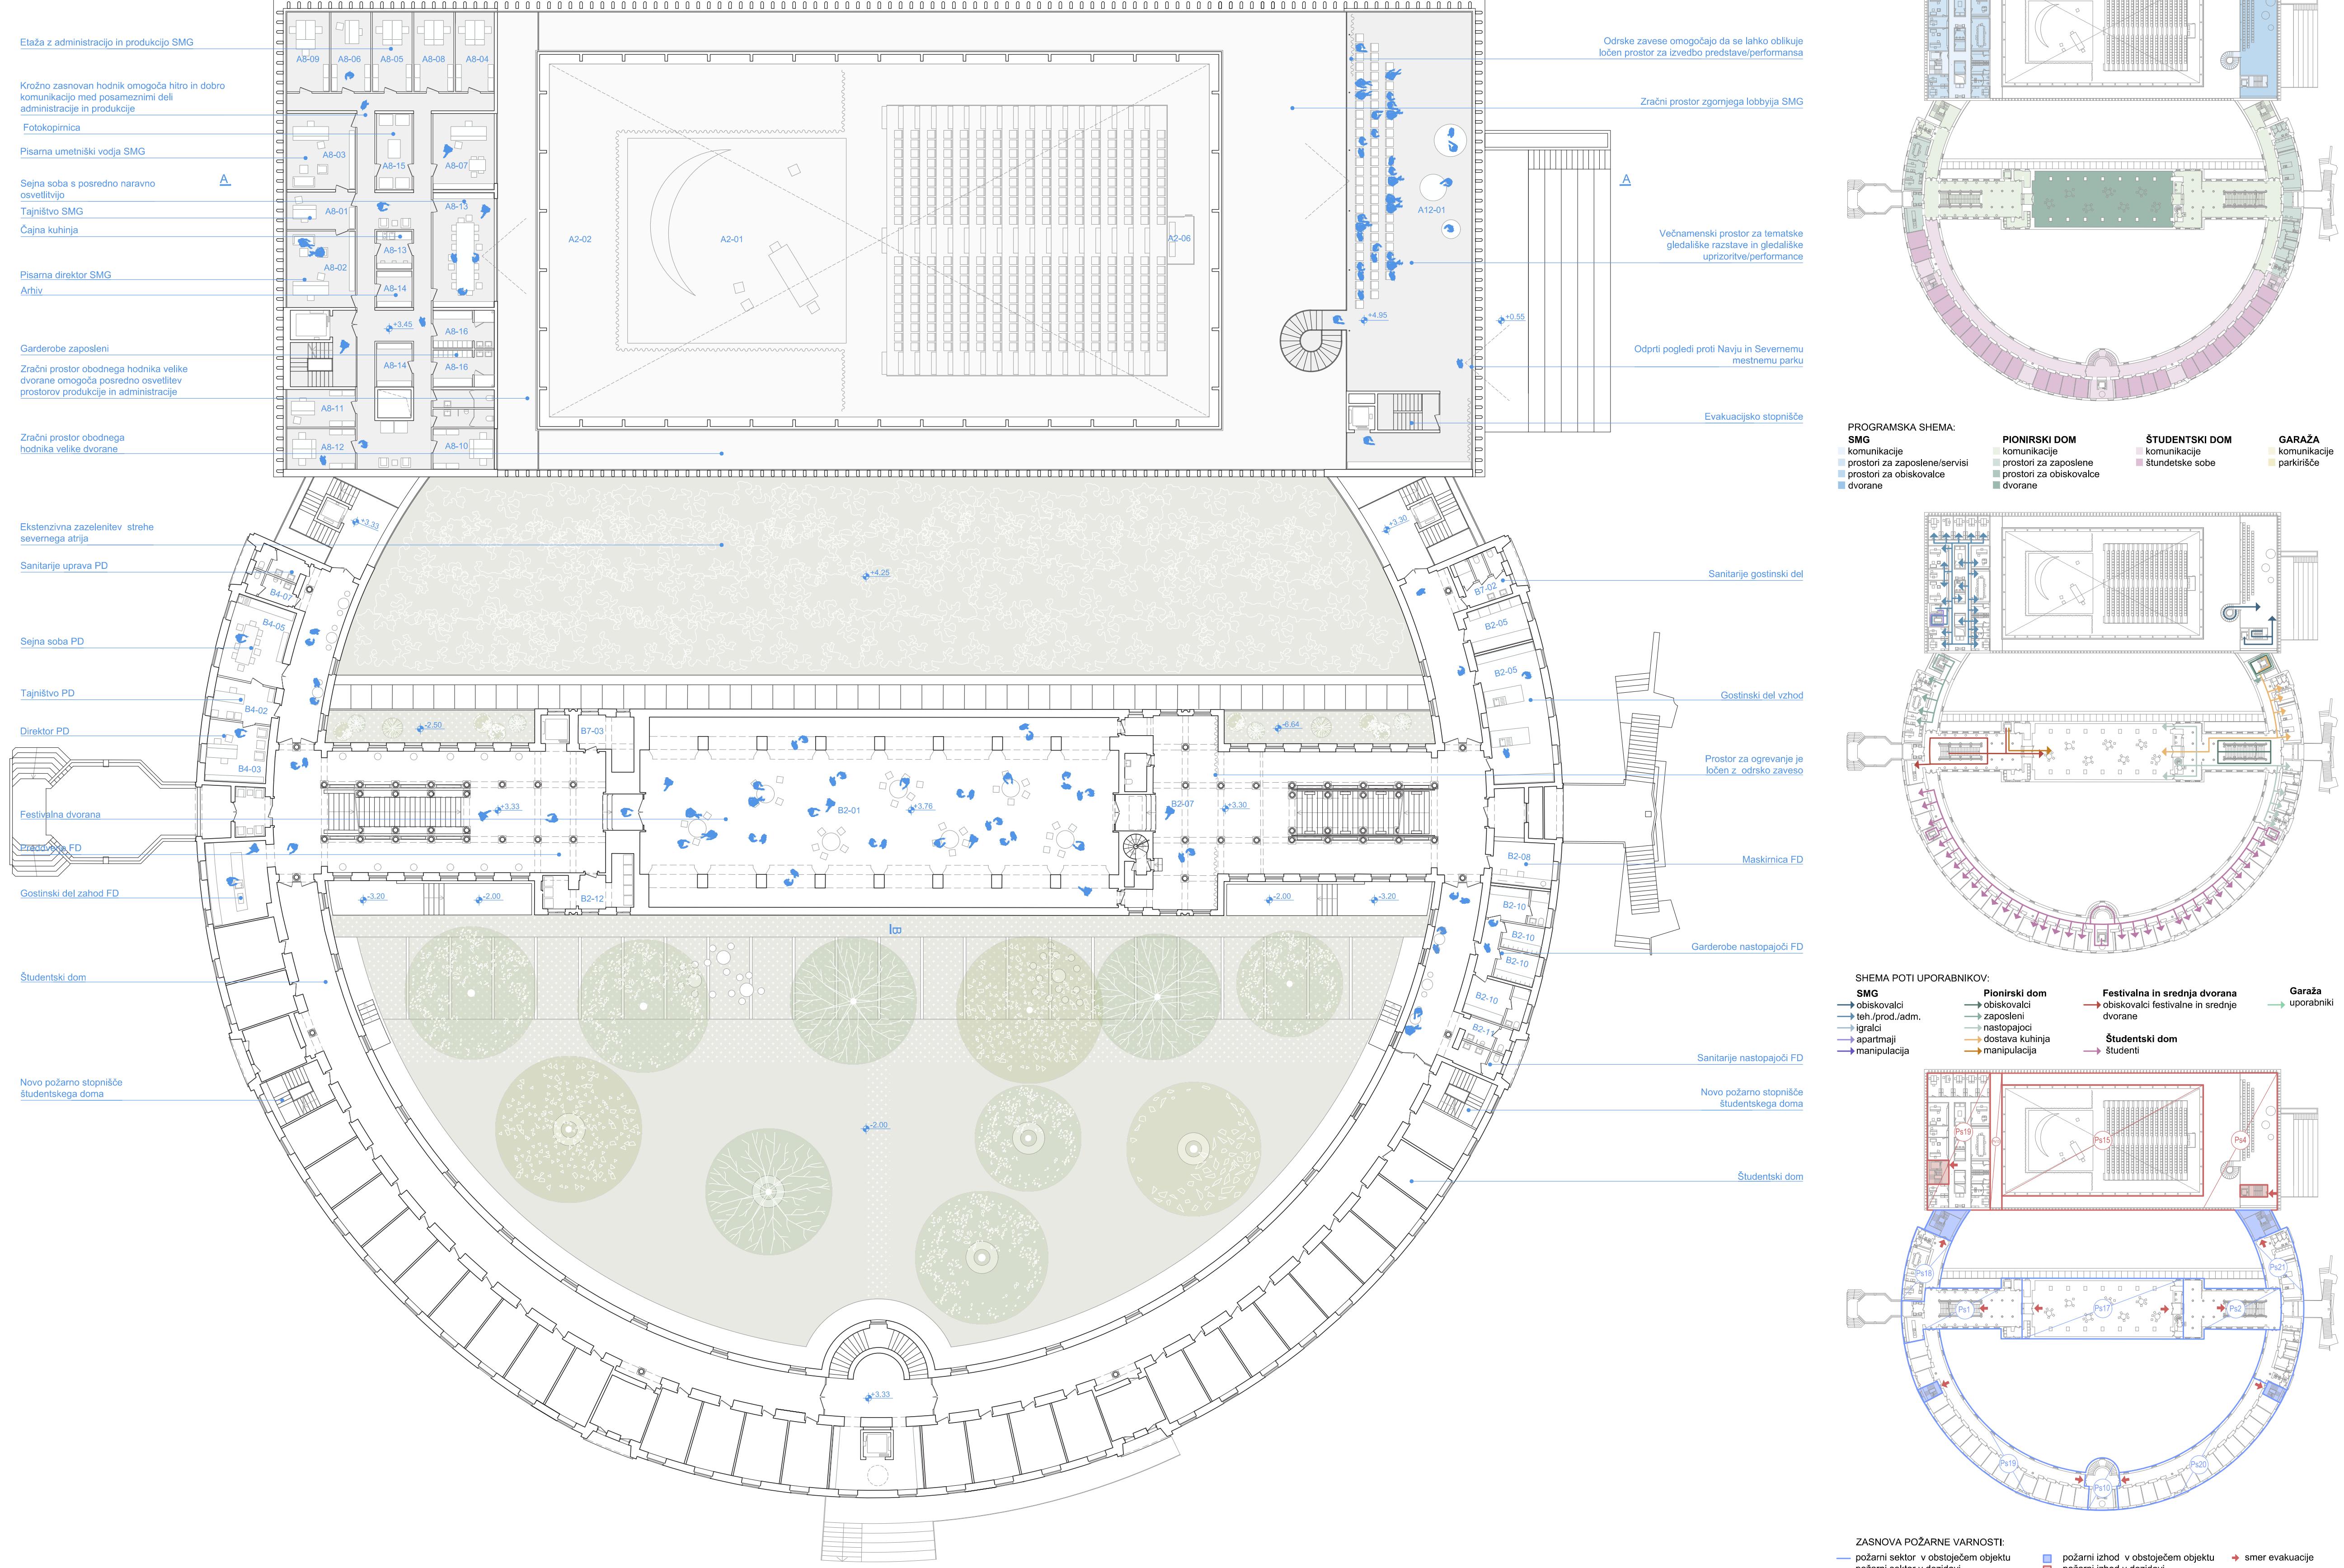

M 1:250


TLORIS PRVEGA NADSTROPJA

010FT

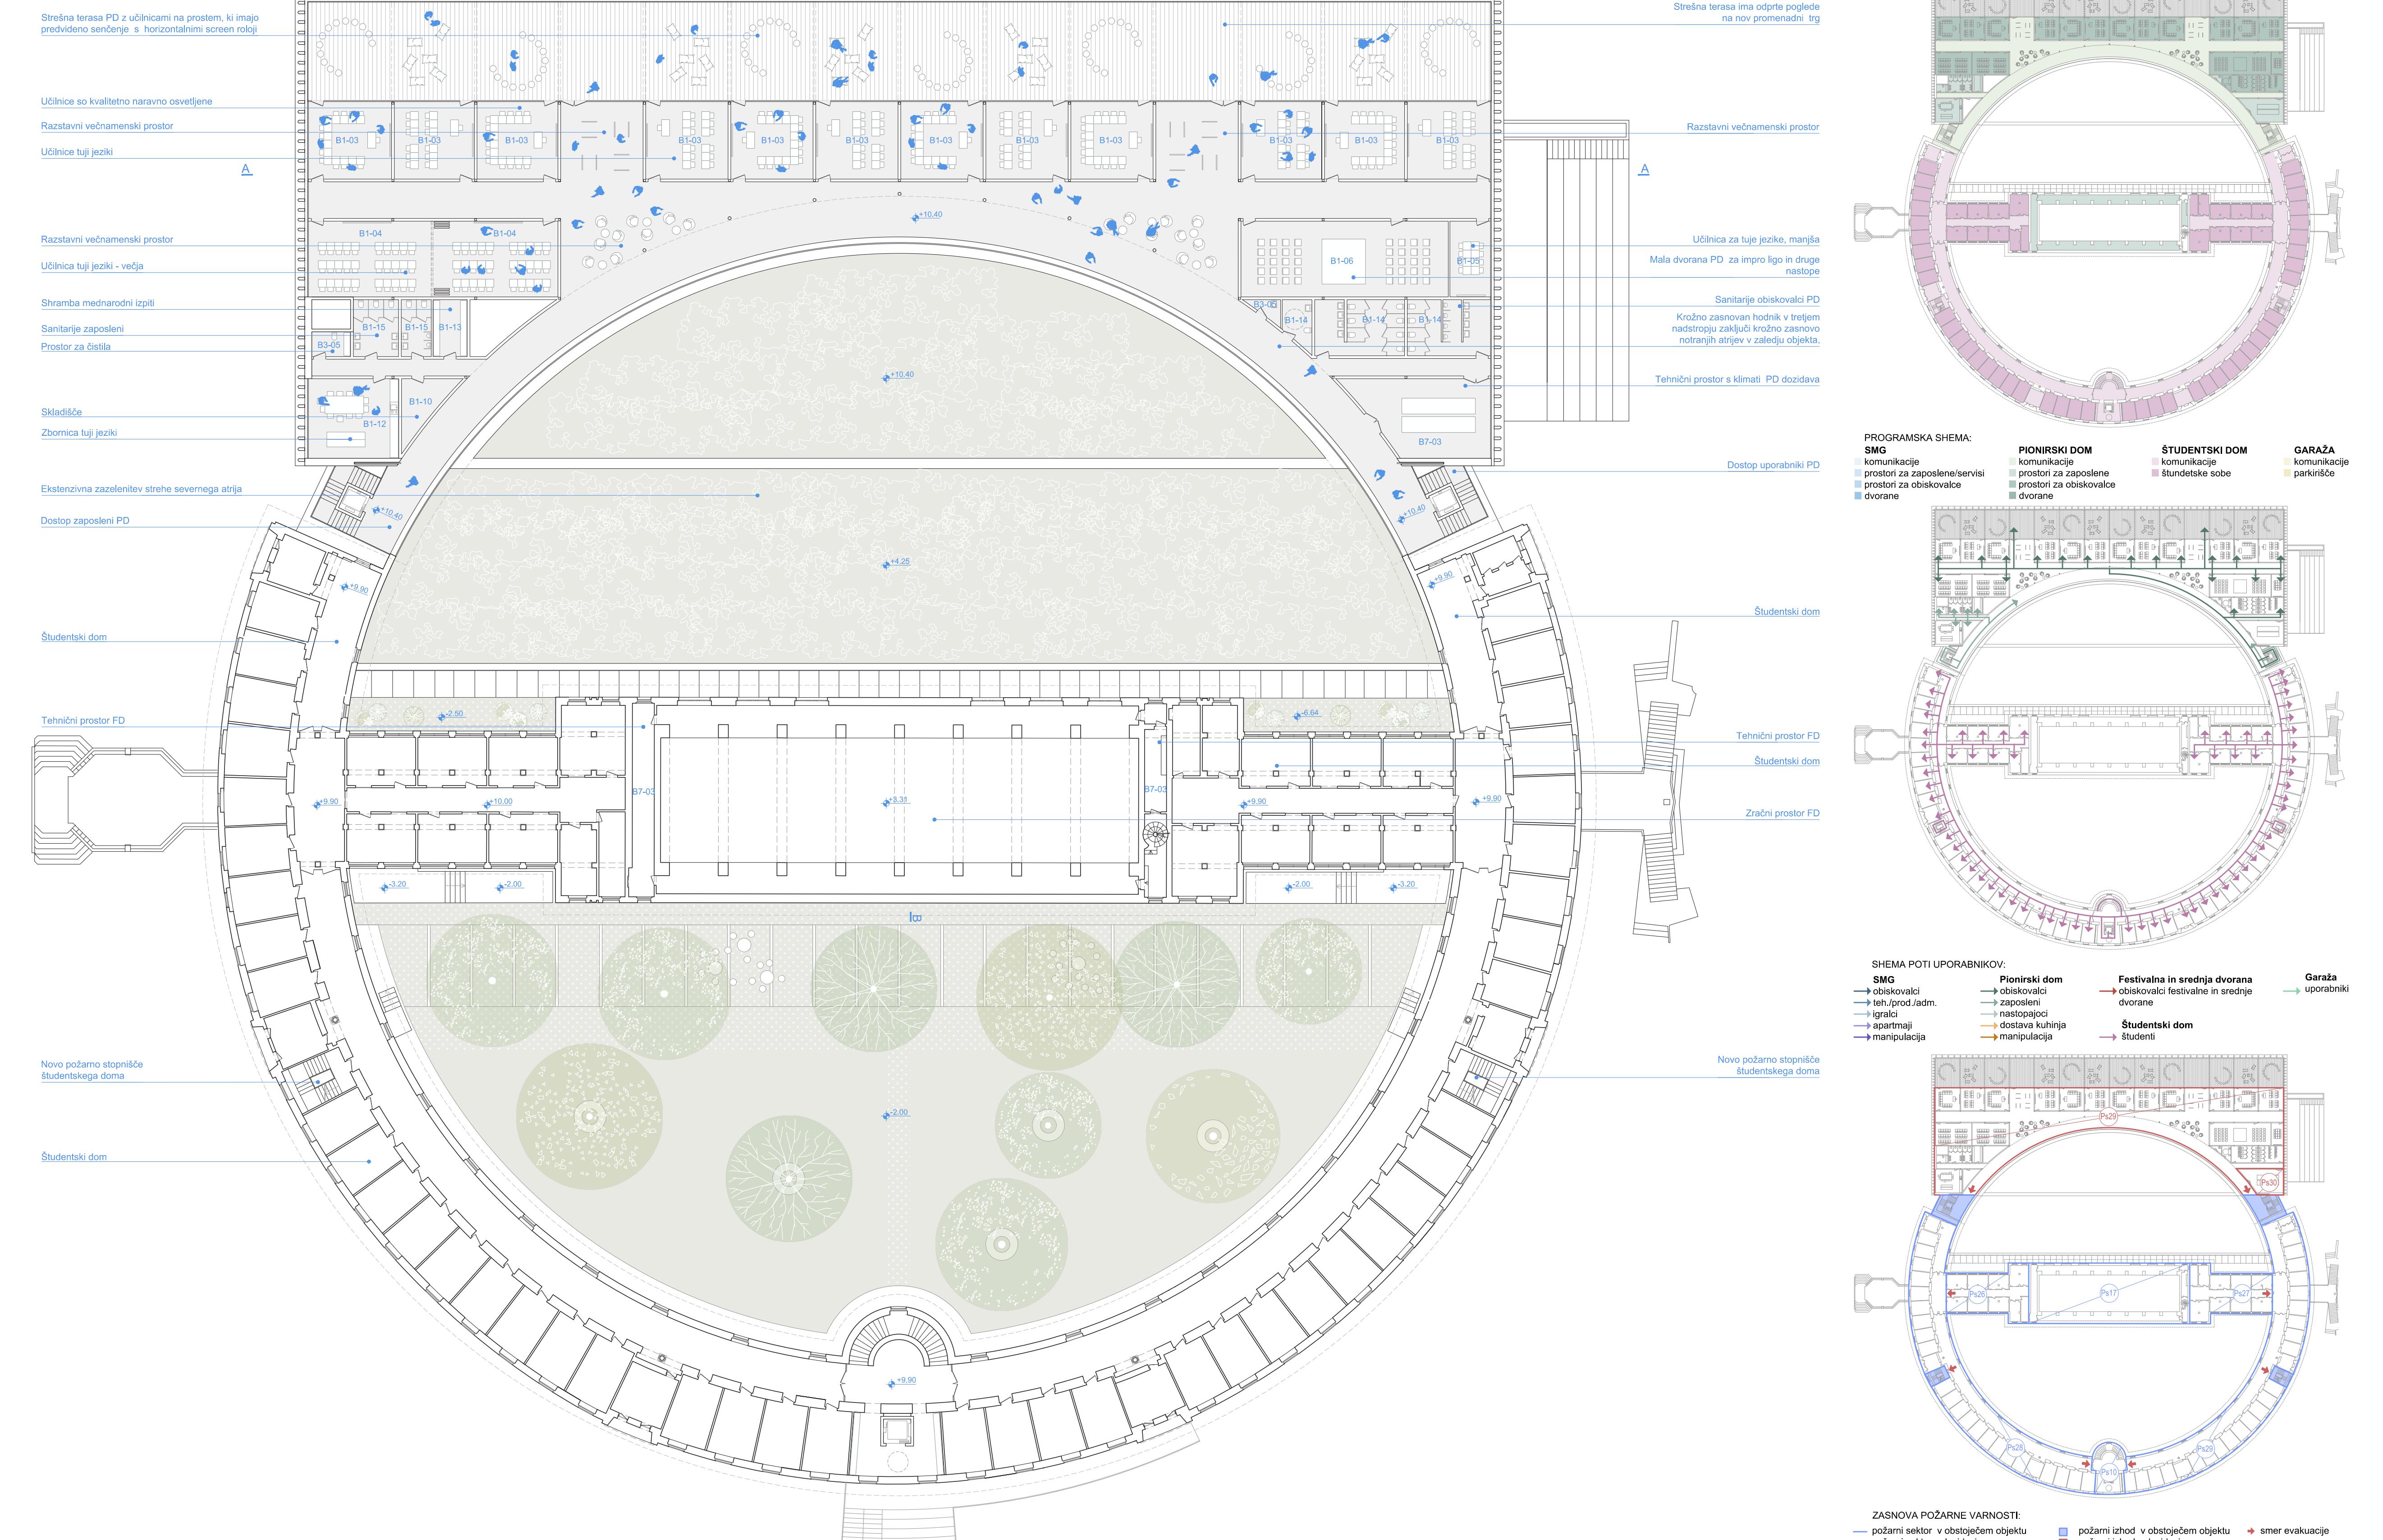

TLORIS TRETJEGA NADSTROPA Ⓛ

M 1:250

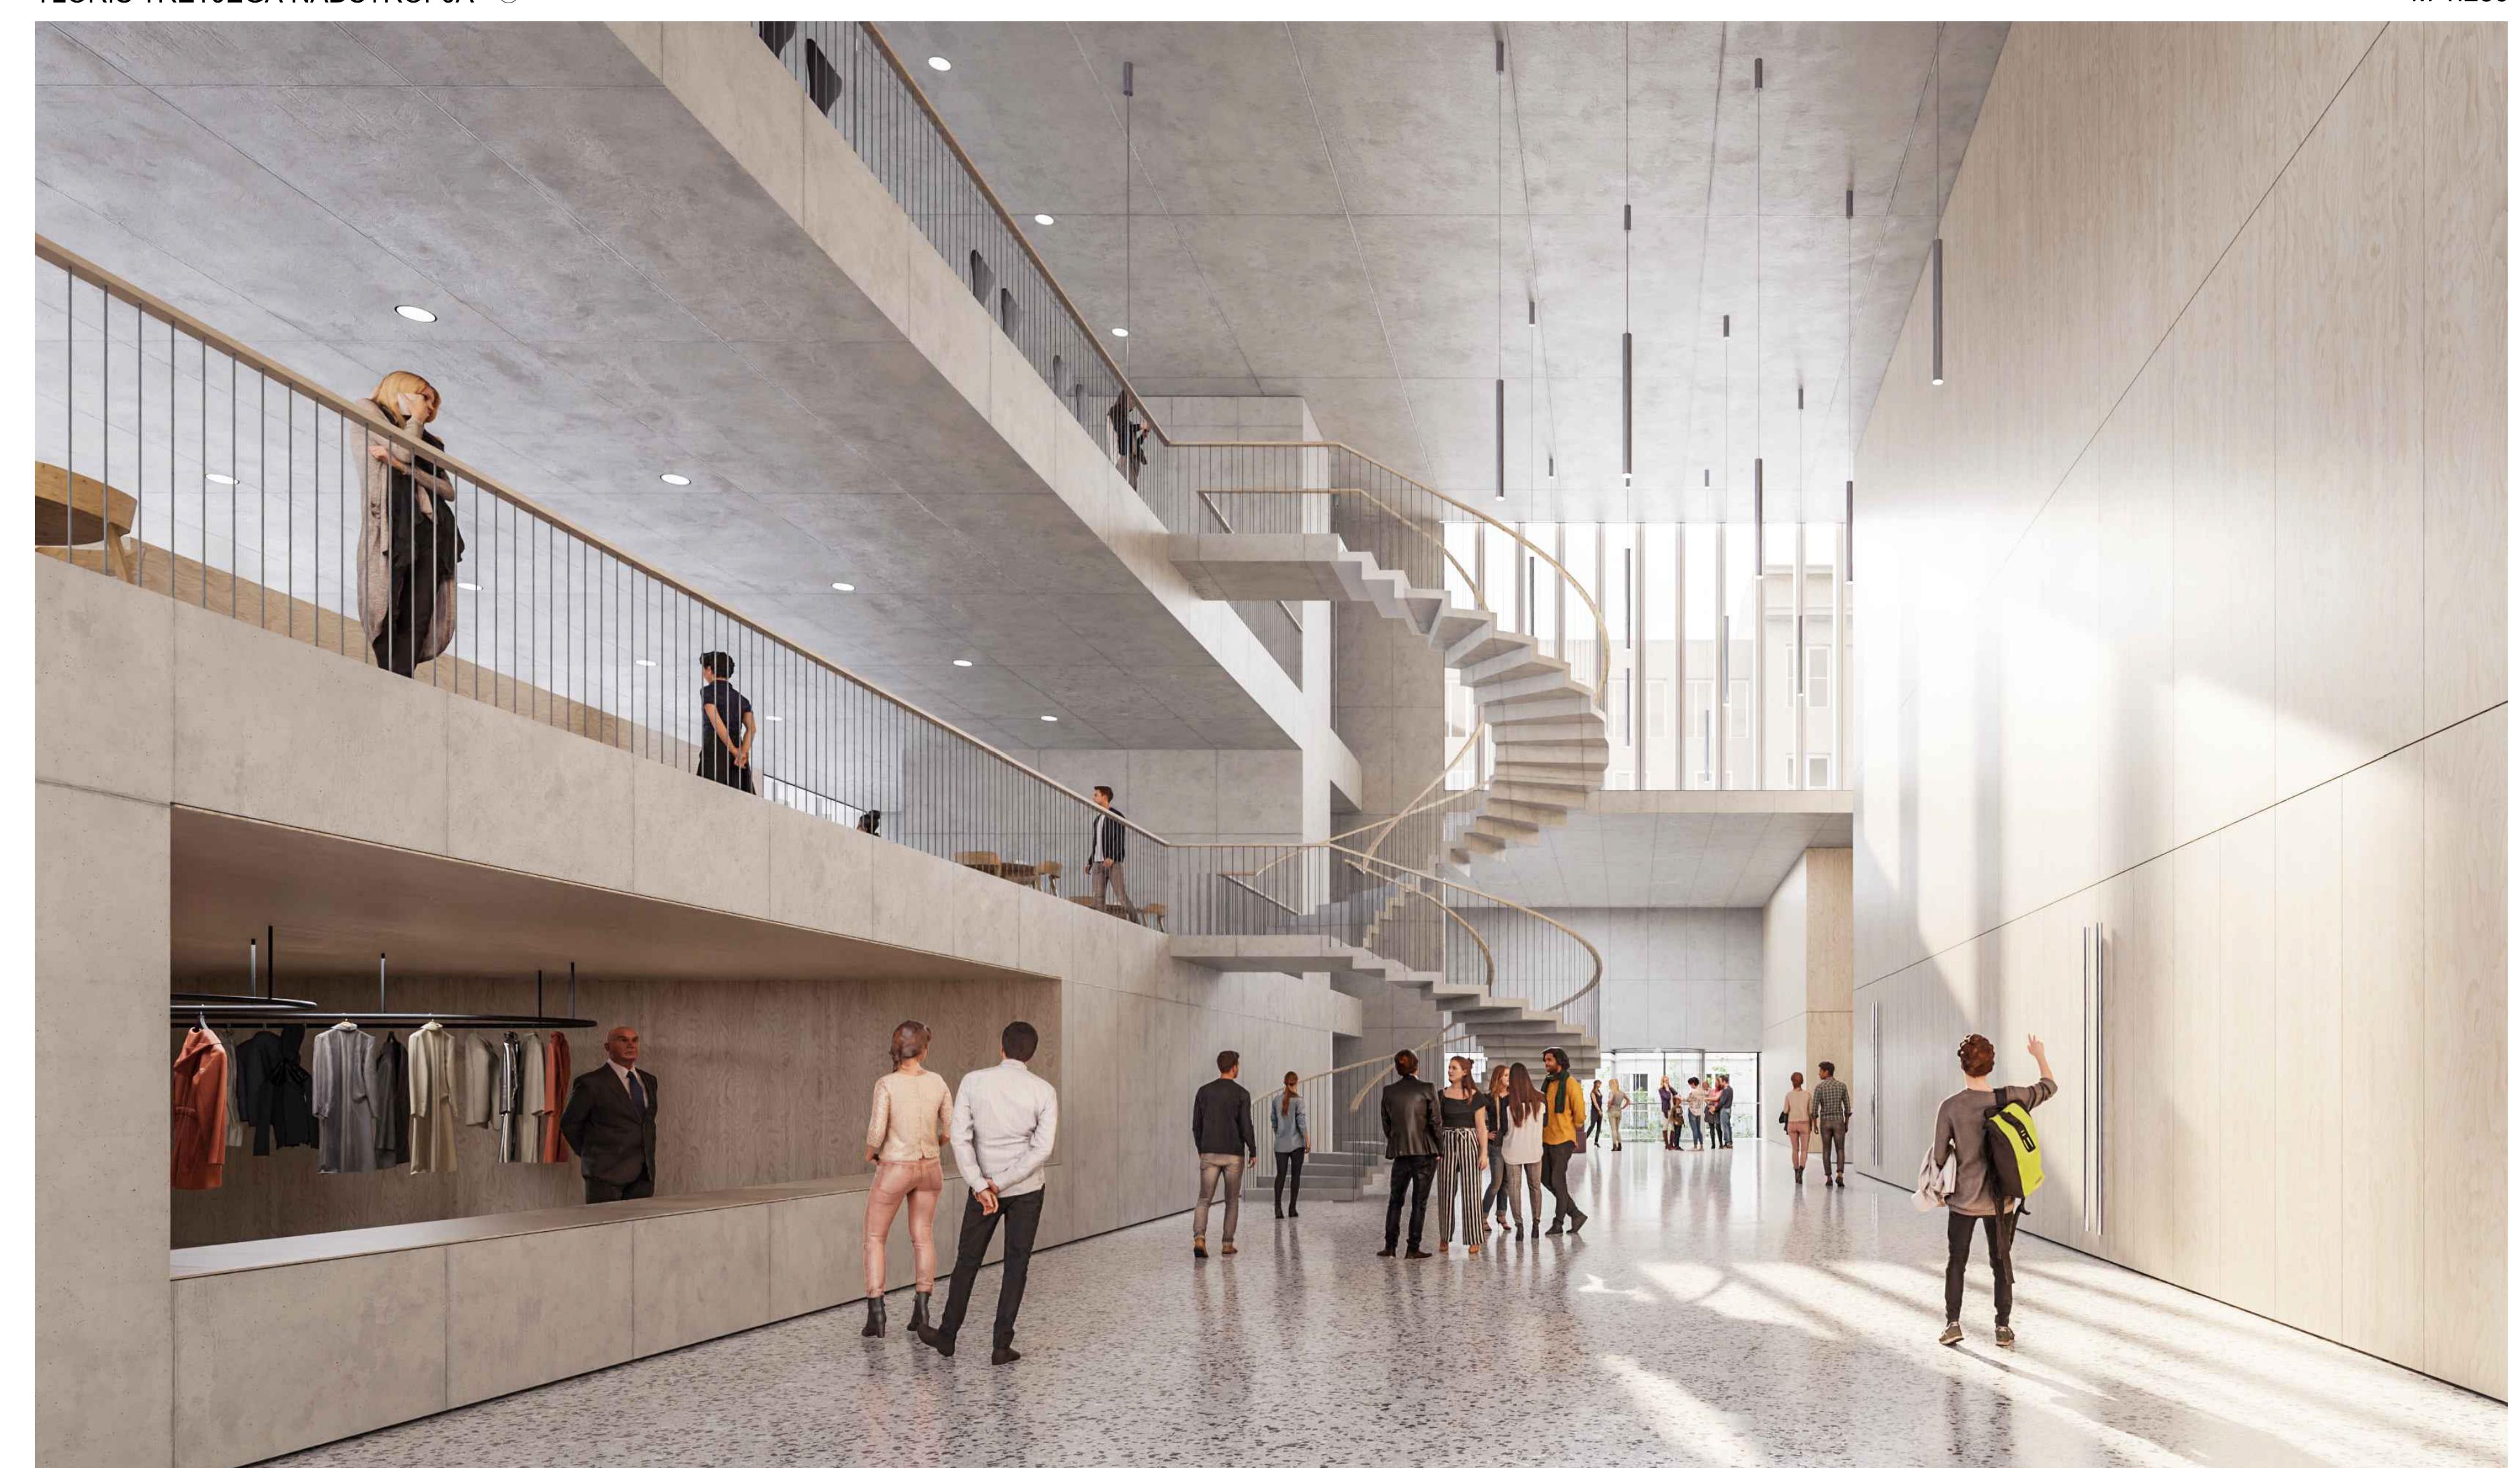

GLAVNI LOBBY SMG Z ODPRTO ZASNOVO GLEDALIŠKE KAVARNE IN VEČNAMENSKEGA PROSTORA PONUJA RAZLIČNE MOŽNOSTI ORGANIZACIJE KULTURNIH DOGOĐOV, SPREJEMOV TER PERFORMANCEV

ODPRTA ZASNOVA PROSTORA GLEDALIŠKE KAVARNE S POGLEDI NA SEVERNİ MESTNI PARK IN NAVJE TER Z NAVEZAVO NA VEČETĀŽNI GLAVNI LOBBY PONUJA FLEKSIBLNO RABO V ODVISNOSTI OD POTREB IN PROGRAMA SMG.

Zgornji lobby se razvije po celotni višini velike dvorane. Nanj se odpirata kavarna v visokem pritličju in večnamenski galerijski prostor v prvem nadstropju.

VEČNAMENSKI PROSTOR JE NAMENJEN TAKO POSTAVITVI TEMATSKIH GLEDALIŠKIH RAZSTAV KOT TUDI UPROZORITVI PERFORMANCEV IN ORGANIZACIJI DRUGIH NEFORMALNIH SREČANJ.

Zgornji lobby sega prečno v globino nove dozidave vse do fasade dvoranskega trakta Baragovega semenišča. S transparentno in pretočno zasnovno lobbyja lahko obiskovalec že ob prihodu v objekt dojame prisotnost historičnega stavbnega kiva v ozadju z odprim pogledom na severno fasado dvoranskega trakta Baragovega semenišča. V ta segment so umeščeni tudi dvigalo za obiskovalce, ki povezuje nizko pritličje s prvo kletno etažo in pa sedežne gamiture, ki omogočajo neformalno druženje tako obiskovalcem kot tudi zaposlenim v dnevnem času, ko predstave ne potekajo.

OBA LOBBYJA Z DOSTOPI DO NOVIH DVORAN STA POVEZANA PREKO ŠIROKEGA MONUMENTALNEGA STOPNIŠČA, KI POVEZUJE ZGORNJI LOBBY PRED VELIKO DVORANO S SPONDJIM LOBBYJEM, KI JE NAMENJEN TAKO OBSTOJEĆI SPONDNI DVORANI KOT OBEMA MANJŠIMA NOVIMA DVORANAMA.

Vhodi v dvorane so omogočeni z vseh štirih strani, kar omogoča popolno fleksibilnost pri zasnovi predstav in odruki postavitev. Vse tri dvorane so po obodu obdane s hodniki, tako da so popolnom fleksibilnosti v smislu dostopanja gledalcev in igralcev.

OBODNI HODNIKI VELIKE DVORANE SE RAZVIJajo PO CELOTNI VIŠINI DVORANSKEGA VOLUMINA IN OMOGOČAJ DOBRO VIZUALNO POVEZANOST OBEH LOBBYJEV; SPONDJEGA IN ZGORNJEGA.

Zahodni del dozidave je namenjen vsem zaposlenim z ločenim službenim vhodom, študijskim prostorom v nizkem pritličju, prostori administracije in produkcije v prvem nadstropju ter apartmajem za gostuječe umetnike v drugem nadstropju.

ŠTUDIJSKI PROSTOR SE NAHAJA V NEPOSREDNI BLIŽINI VELIKE DVORANE IN SE S SEVERNO STRANICO ODPIRA NA PROMENADNI TRG. Z UMESTITVJO ODRSKE ZAVEZE SE LAJKO URAVNAVA VIR DNEVNE SVETLOBE IN ODPRTOST POGLEDOV NA ŠTUDIJSKI PROSTOR S STRANI MIMOJOČIH.

Celotna severna fasada novega objekta s svojo transparentno zasnovno dopušča odprete poglede z novega trga na živahno dogajanje v SMG tako v dnevnu času kot ob večernih predstavah.




PROSTOR GLEDALIŠKE KAVARNE DOPUŠCA ODPRTE POGLEDE NA NOV PROMENADNI TRG IN NAVJE TER SE PREKO KASKADNEGA STOPNIŠČA POVEZE S PARTERJEM OBJEKTA

V PODALJŠU ZGORNJEGA LOBBYJA SE ODPRE POGLED NA VOLUME VSEH TREH DVORAN IN NA SEVERNĘ FASADO BARAGOVEGA SEMENIŠČA



SEVERNA FASADA SMG

M 1:250

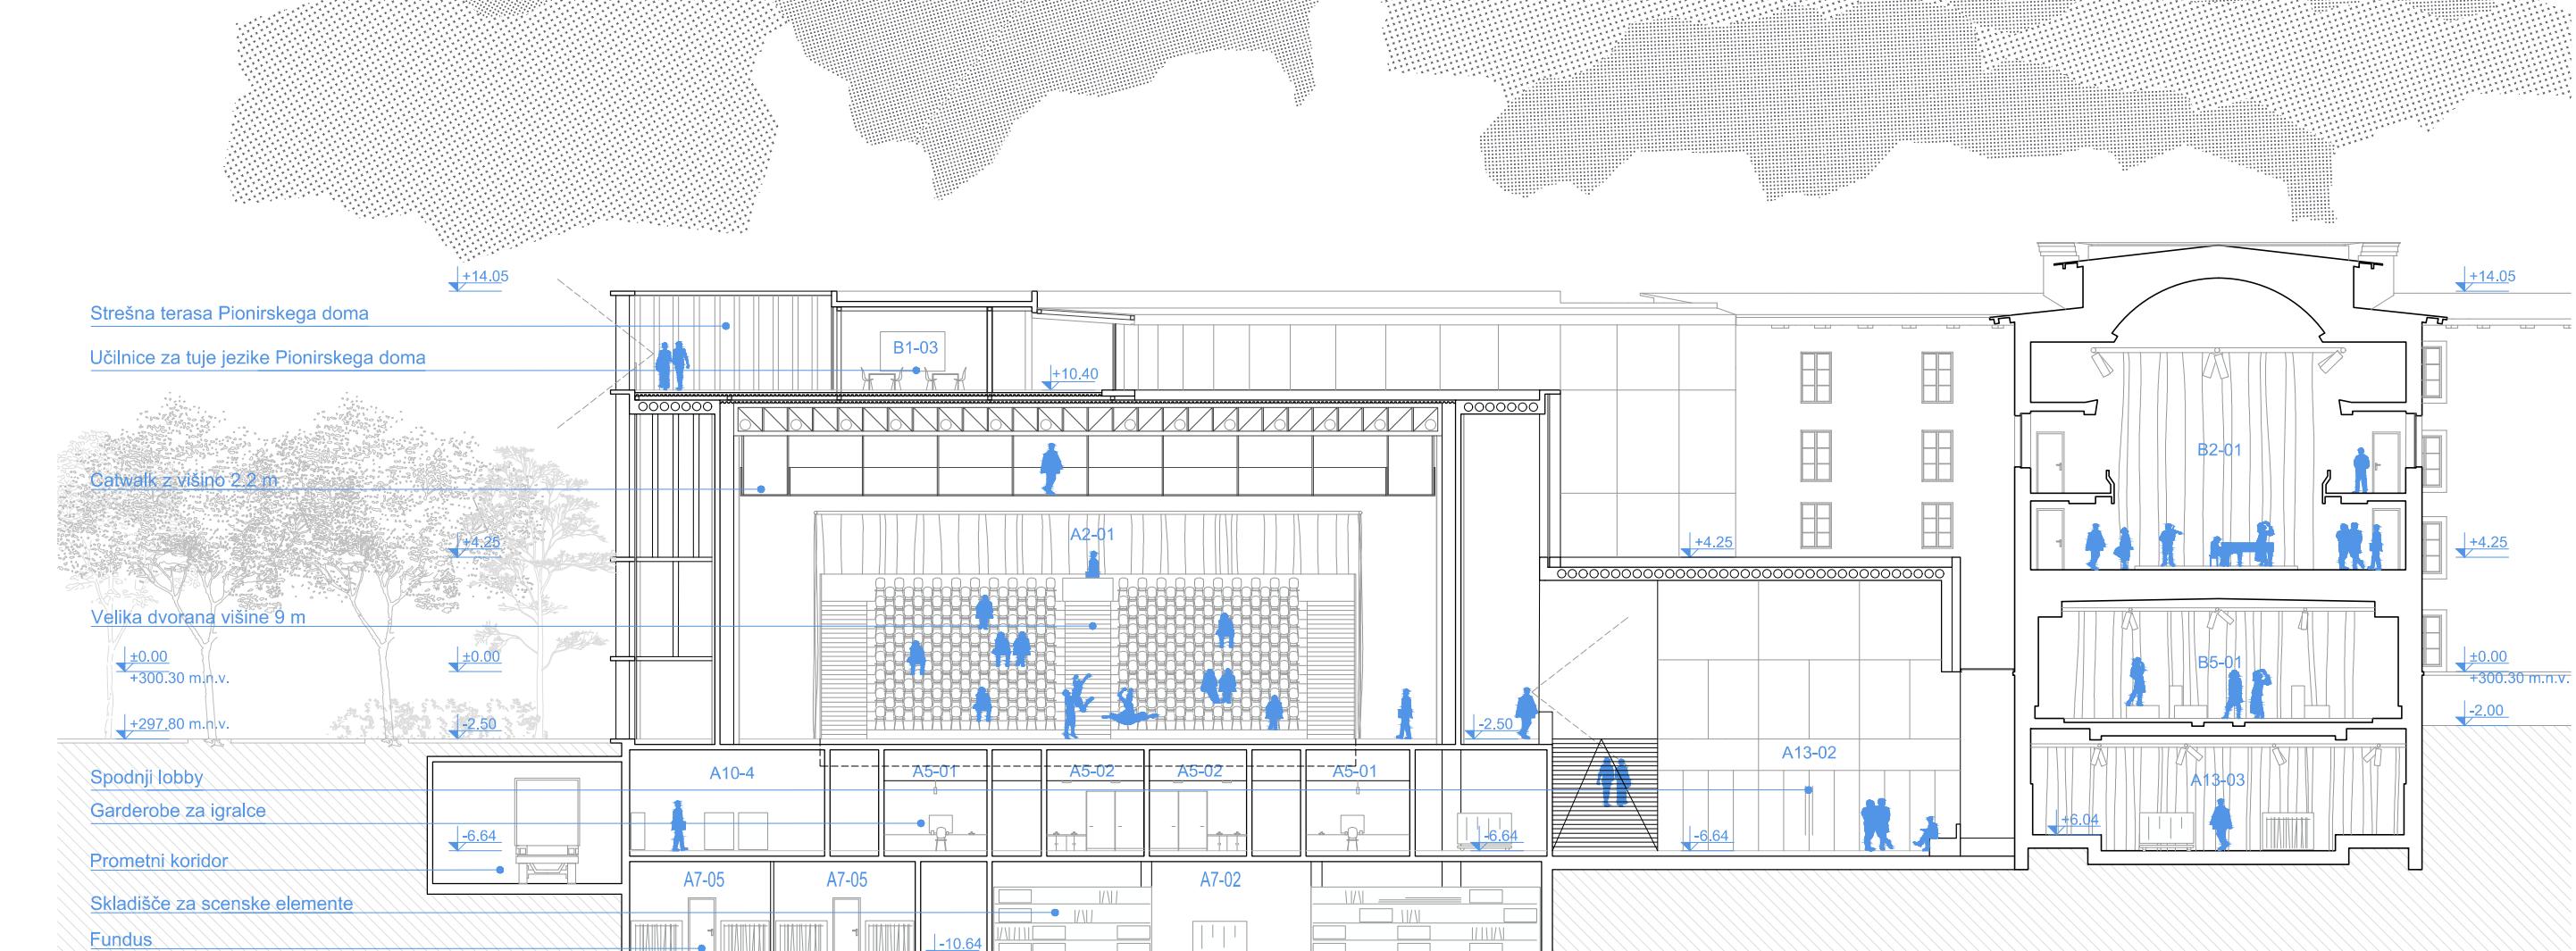


VZHODNA FASADA SMG

M 1:250

Glede na pomembno programsko vsebino Slovenskega mladinskega gledališča v dozidavi z izrazito javnim značajem in glede na to, da pri obstoječem objektu ni bilo nikoli izvedeno njegovo pročelje, temveč le zadnjineutralnejši del objekta, je pri zasnovi fasadnega ovoja povzeta izhodiščna zamisel o izdelavi reprezentančnega severnega pročelja, ki je pretvorenja v sodoben arhitekturni jezik. Fasada dozidave je zasnovana kot transparentni ovoj, ki je sestavljen iz modularnega rastra nosilnih montažnih sponzrežnih betonskih stebrov in steklenih fasadnih polnil. Stebri zaradi svoje globine delujejo tudi kot vertikalna senčila predvsem v etazah z gostejšim ritmom. Betonski stebri s svojo materialnostjo dodajo monumentalni pridih fasadni opni dozidave. Fasadna polnila predstavljajo večinsko steklena polja s čemer je vzpostavljena transparentnost fasadnega ovoja, ki omogoča vpogled v življeno dogajanje in notranjosti objekta v dialog gledališča z okolico. Transparentna fasada omogoča vizualno povezavo iz notranjosti objekta z novonastalim trgom pred severnim pročeljem ter odprte poglede na Navje in Severni mestni park na vzhodnem delu.

PREČNI PREREZ BB SMG

M 1:250

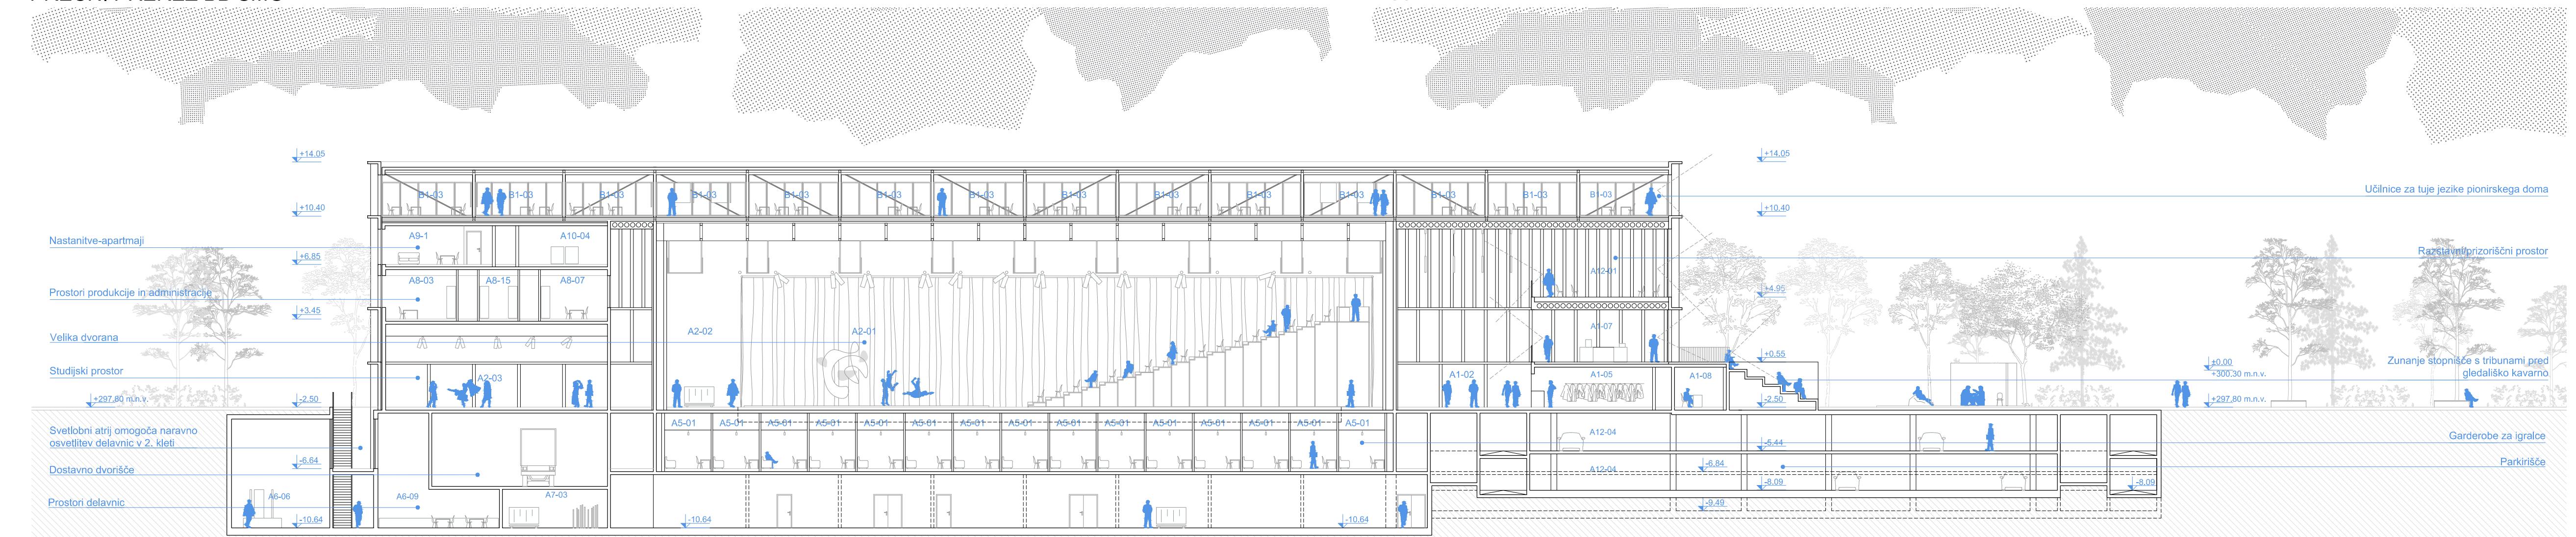

Učilice za tuje jezike pionirskega doma

Razstavno-vzorčni prostor

Zunanje stopnice s tribunami pred gledališčko kavarno

Gaderobe za igralce

Parkirisko

VZDOLŽNI PREREZ AA SMG

M 1:250



ODPRTA FASADNA OPNA VZPOSTAVLJA DIALOG MED GLEDALIŠČEM IN JAVNIM PROSTOROM NOVEGA PROMENADNEGA TRGA



VZHODNI SVETLOBNI ATRIJ Z NARAVNO OSVETLITVIVO V STIKU MED BARAGOVIM SEMENIŠČEM IN NOVO DOZIDAVO

V SEVERNEM ATRIU SE Z OHRANJANJEM PROSTEGA OBODA SREDNJE IN MAJNE DVORANE NA STIKU Z OBSTOJEĆIM OBJEKTOVIM USTVARI CEZURA, KI JASNO RAZMEJI DOZIDAVO OD OBSTOJEĆEGA OBJEKTA IN SE Z MINIMALNIM POSEGOM STREŠNEGA LINJSKEGA Svetlobnika PRIKLJUČI V SEVERNO FASADNO PREČNEGA TRAKA BARAGOVEGA SEMENIŠČA.

Vitorini zamik gabarita obstoječega prečnega traka na nivoju druge in prve kleti sta umesena manjša svetlobna zasedljena atrija, ki omogočata naravno osvetlitev prostorov, ki se nahajajo ob cezuri na stiku staro-novo.

PROMENADNI TRG JE UMEŠČEN MED OBA NOVA OBJEKTA KOT NOVA VEČJA JAVNA POVRSINA IN PROSTOR SRČEVANJA ZA VSE UPORABNIKE IN STANOVALCE OBMOČJA.

S svojo širino 24m in dolžino 110m trg odgovarja na gabarite obeh novih objektov, ki ga formirata in vzpostavljati primerno površino pred severnim pročeljem nove dozidave h Baragovemu semenišču tako v smislu urbanistične zasnove kot v programskem smislu. Na trgu se s celotno stranico odpira transparentna fasada dozidave SMG, kar omogoča vpogled v življeno dogajanje zunanjosti objekta tako v predelih za obiskovalce kot tudi v prostorih za zaposlene.

TRANSPARENTNO ZASNovanA FASADNA OPNA DOZIDAVE SMG IN PRITLIČNI VOLUMEN Z ZUNANJImi TRIBUNAMI IN STOPNIŠCĘM PRED GLEDALiŠKO KAVARNO OMOGOČATA ZARADI VIŠJEGA OCiŠCA ODPRETE POGLEDE PROTI NAVJU S SEVERNIM MESTNIm PARKOM V ZALEDU IN NA PROMENADNI SEVERNIM TRG.



TRANSPARENTNO ZASNovanA FASADNA OPNA DOZIDAVE IN PRITLIČNI VOLUMEN Z ZUNANJImi TRIBUNAMI OMOGOČATA DOBRO DOSTOPNOST IN ODPRTOVST VSEBIN V OBJEKTU ZA VSE UPORABNIKE IN OBISKOVALCE SMG TER FORMIRATA ZUNANJI PRIREDITVENI PROSTOR KOT RAZŠIRJENO OBMOČJE DEJAVNOSTI GLEDALiŠČA