







17 trajnostnih ciljev Združenih narodov in njihove povezave



3 glavni segmenti trajnosti, ki sledijo 17 trajnostnim ciljem ZN, prevedeni v 5 področij s konkretnimi ukrepi

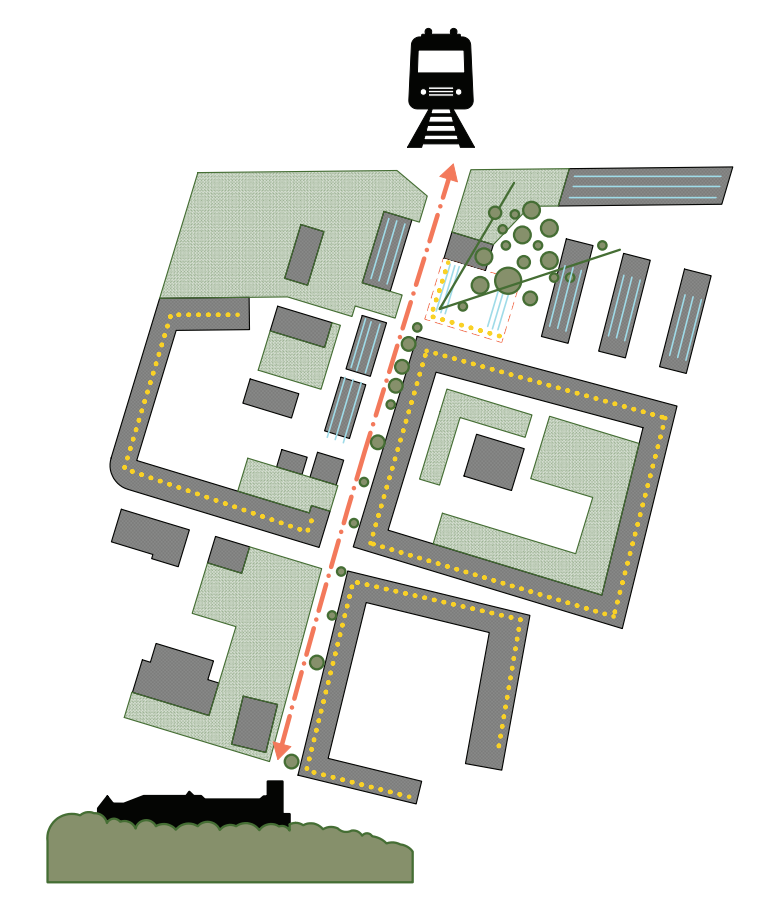

situacija širšega natečajnega območja s tlorisom pritličja in z zunanjo ureditvijo M_1:200

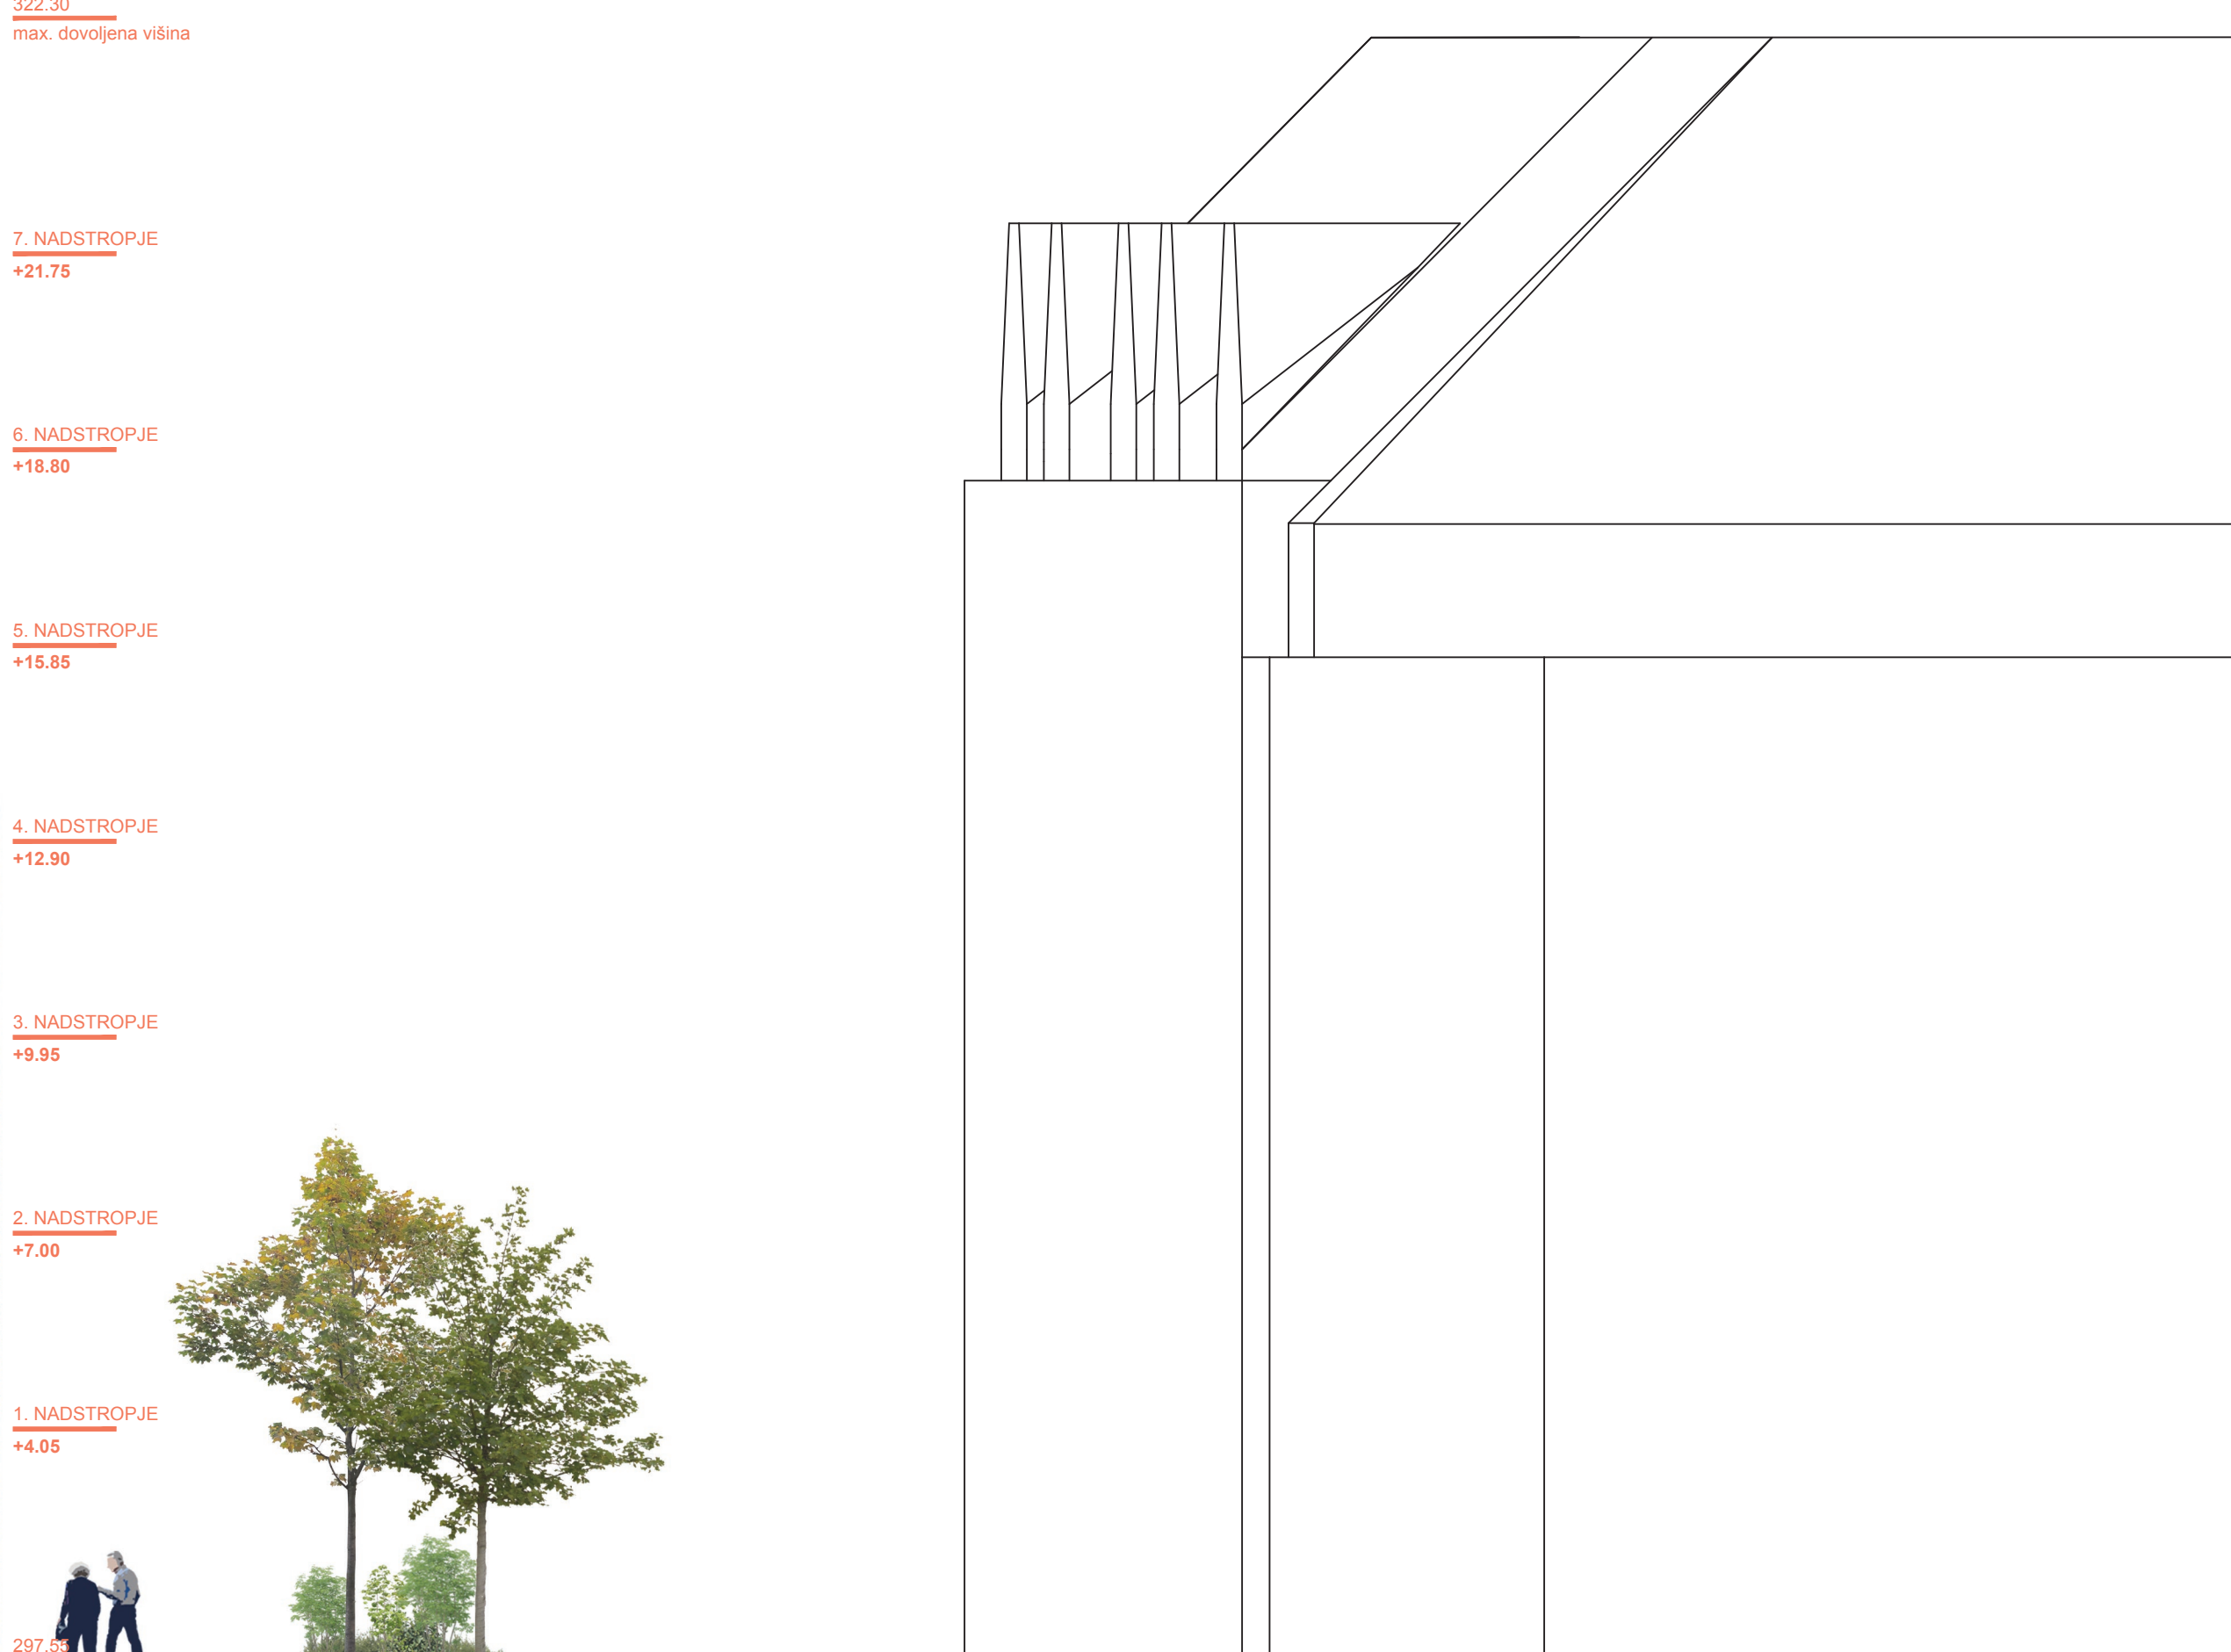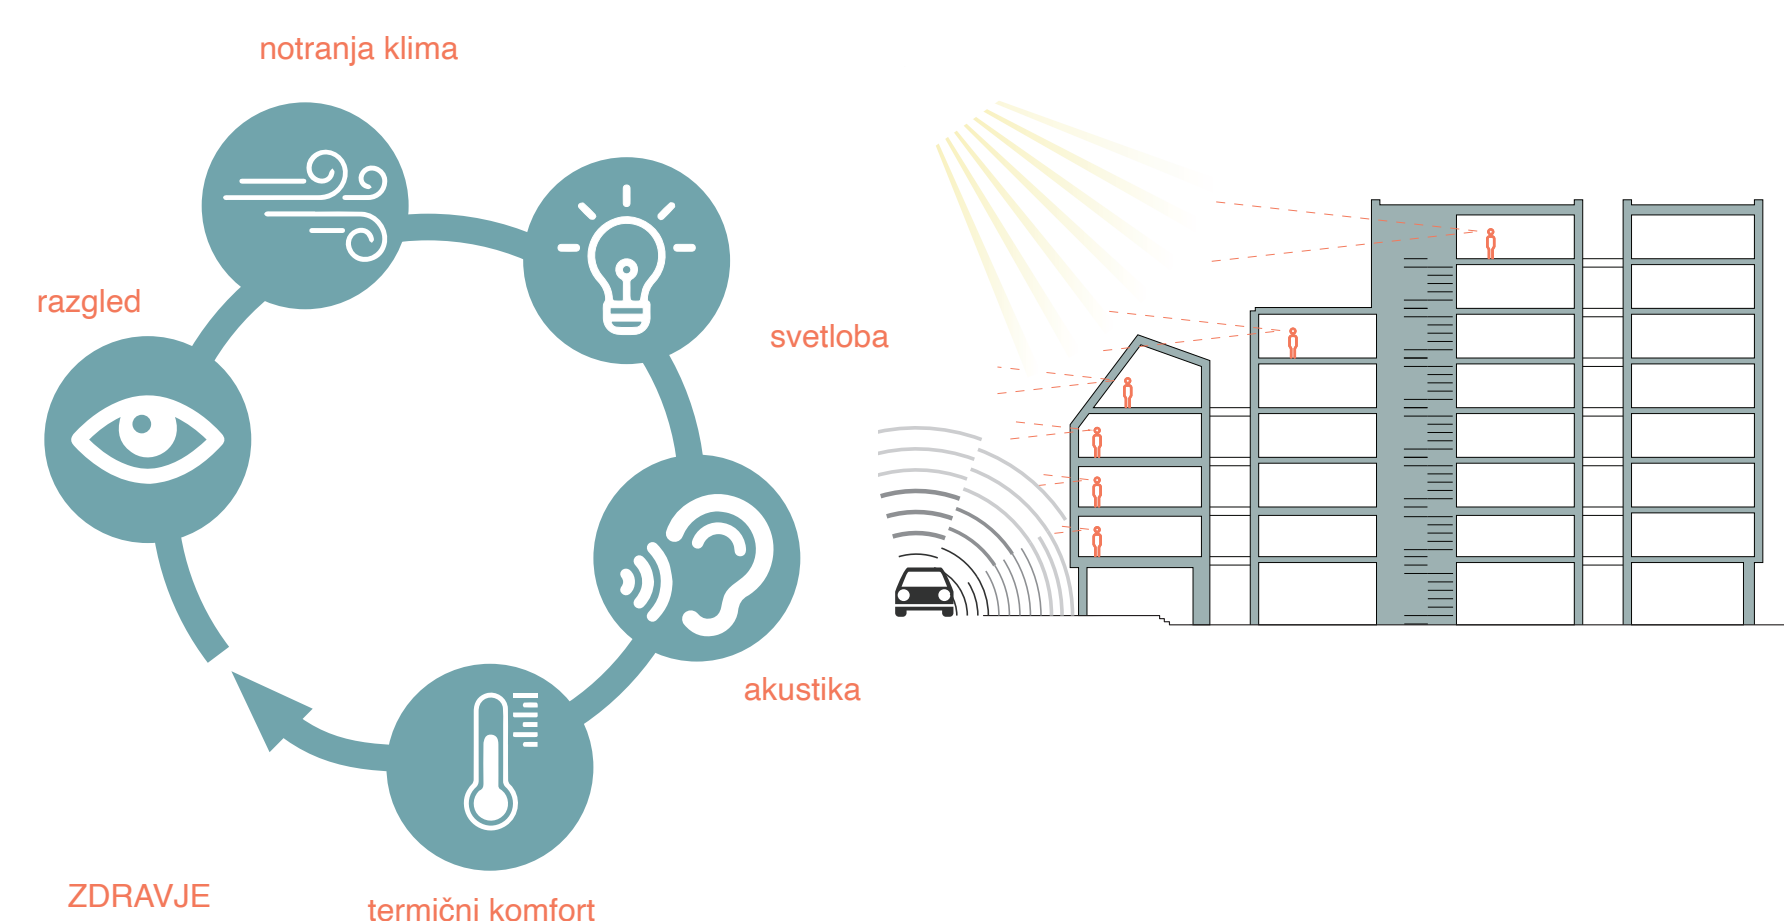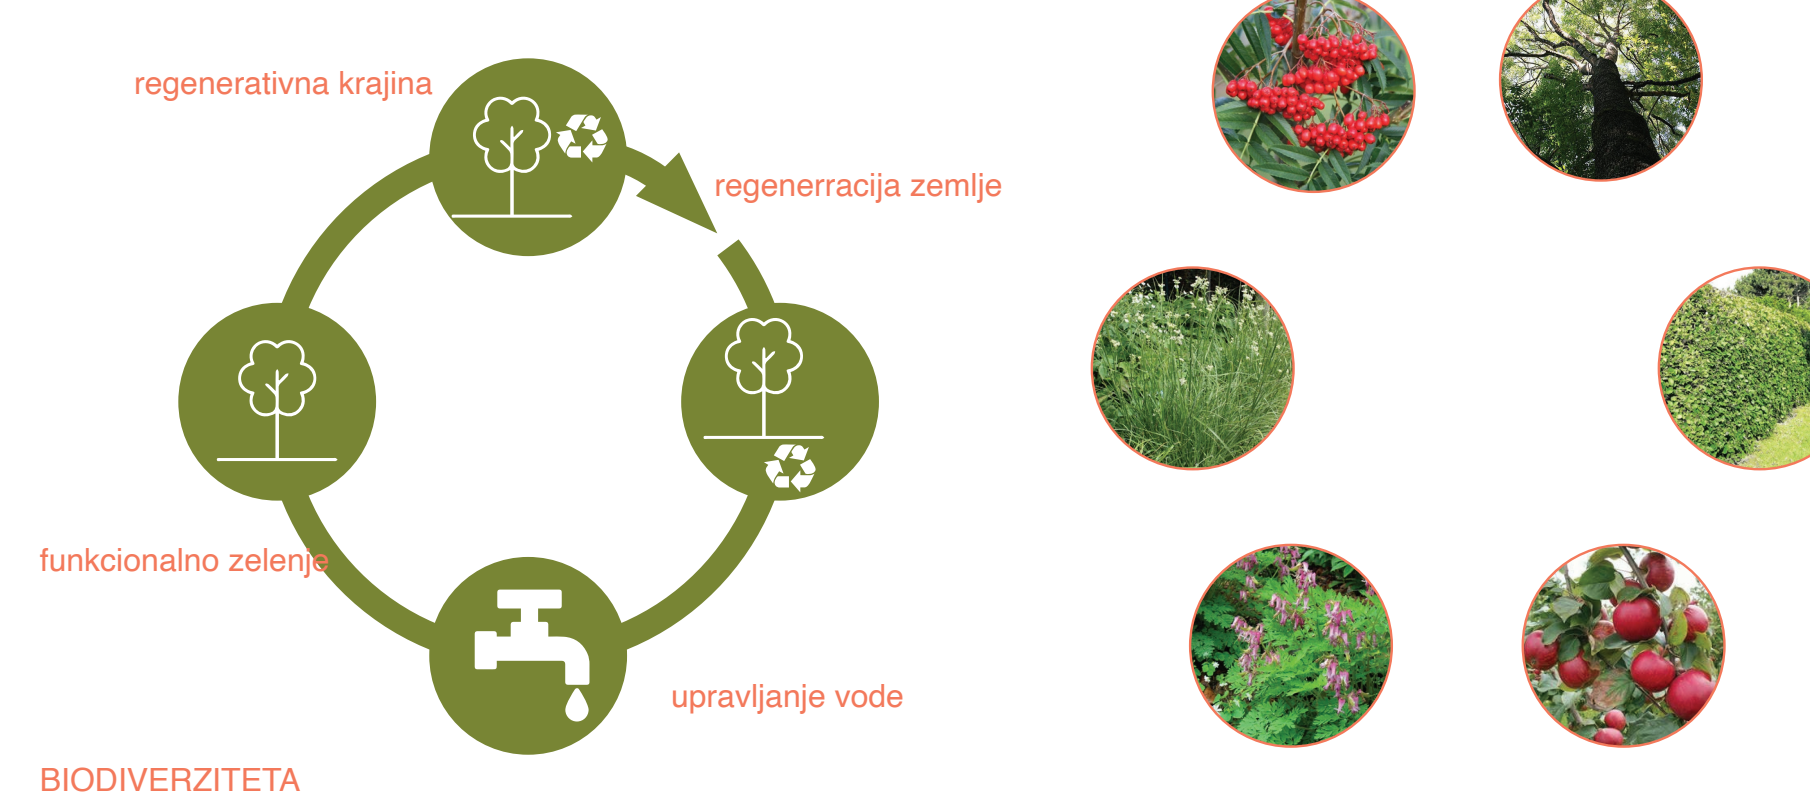



fasada z Resljeve ceste z uličnim pasom M_1:100



pogled na notranjo fasado s severa in prerez A-A M 1_100




pogled z vzhoda, proti resljevi cesti M 1_100

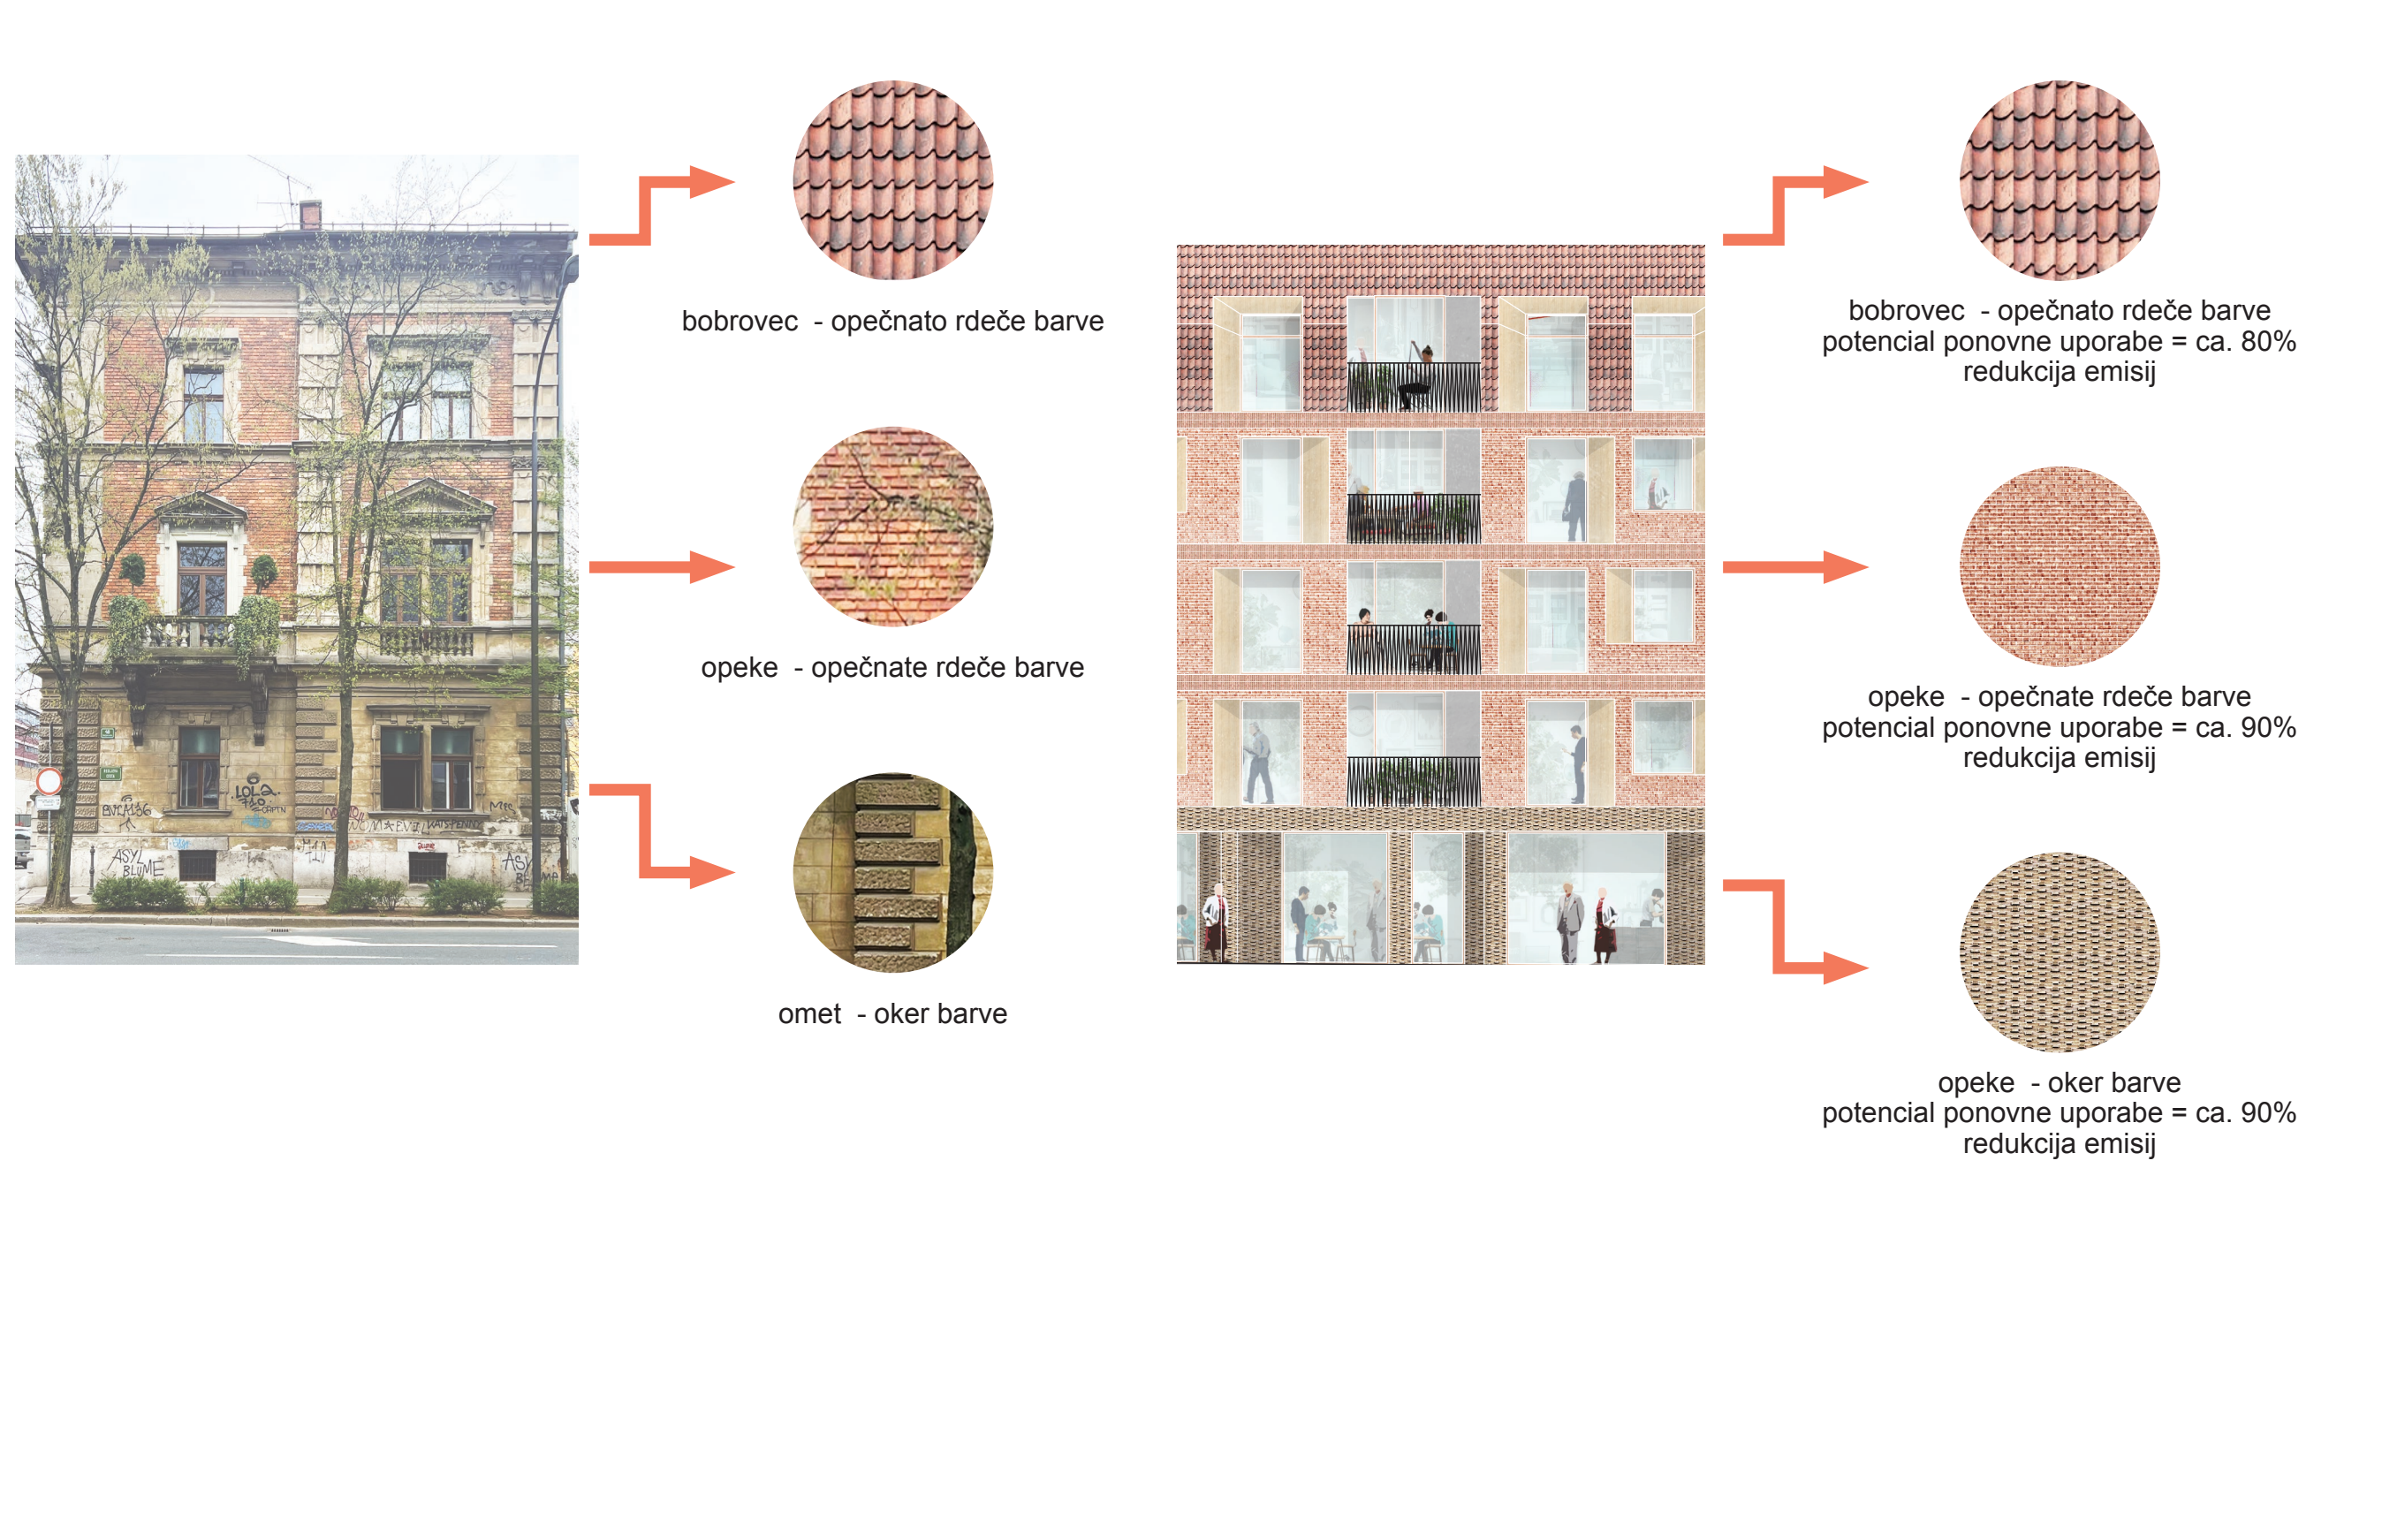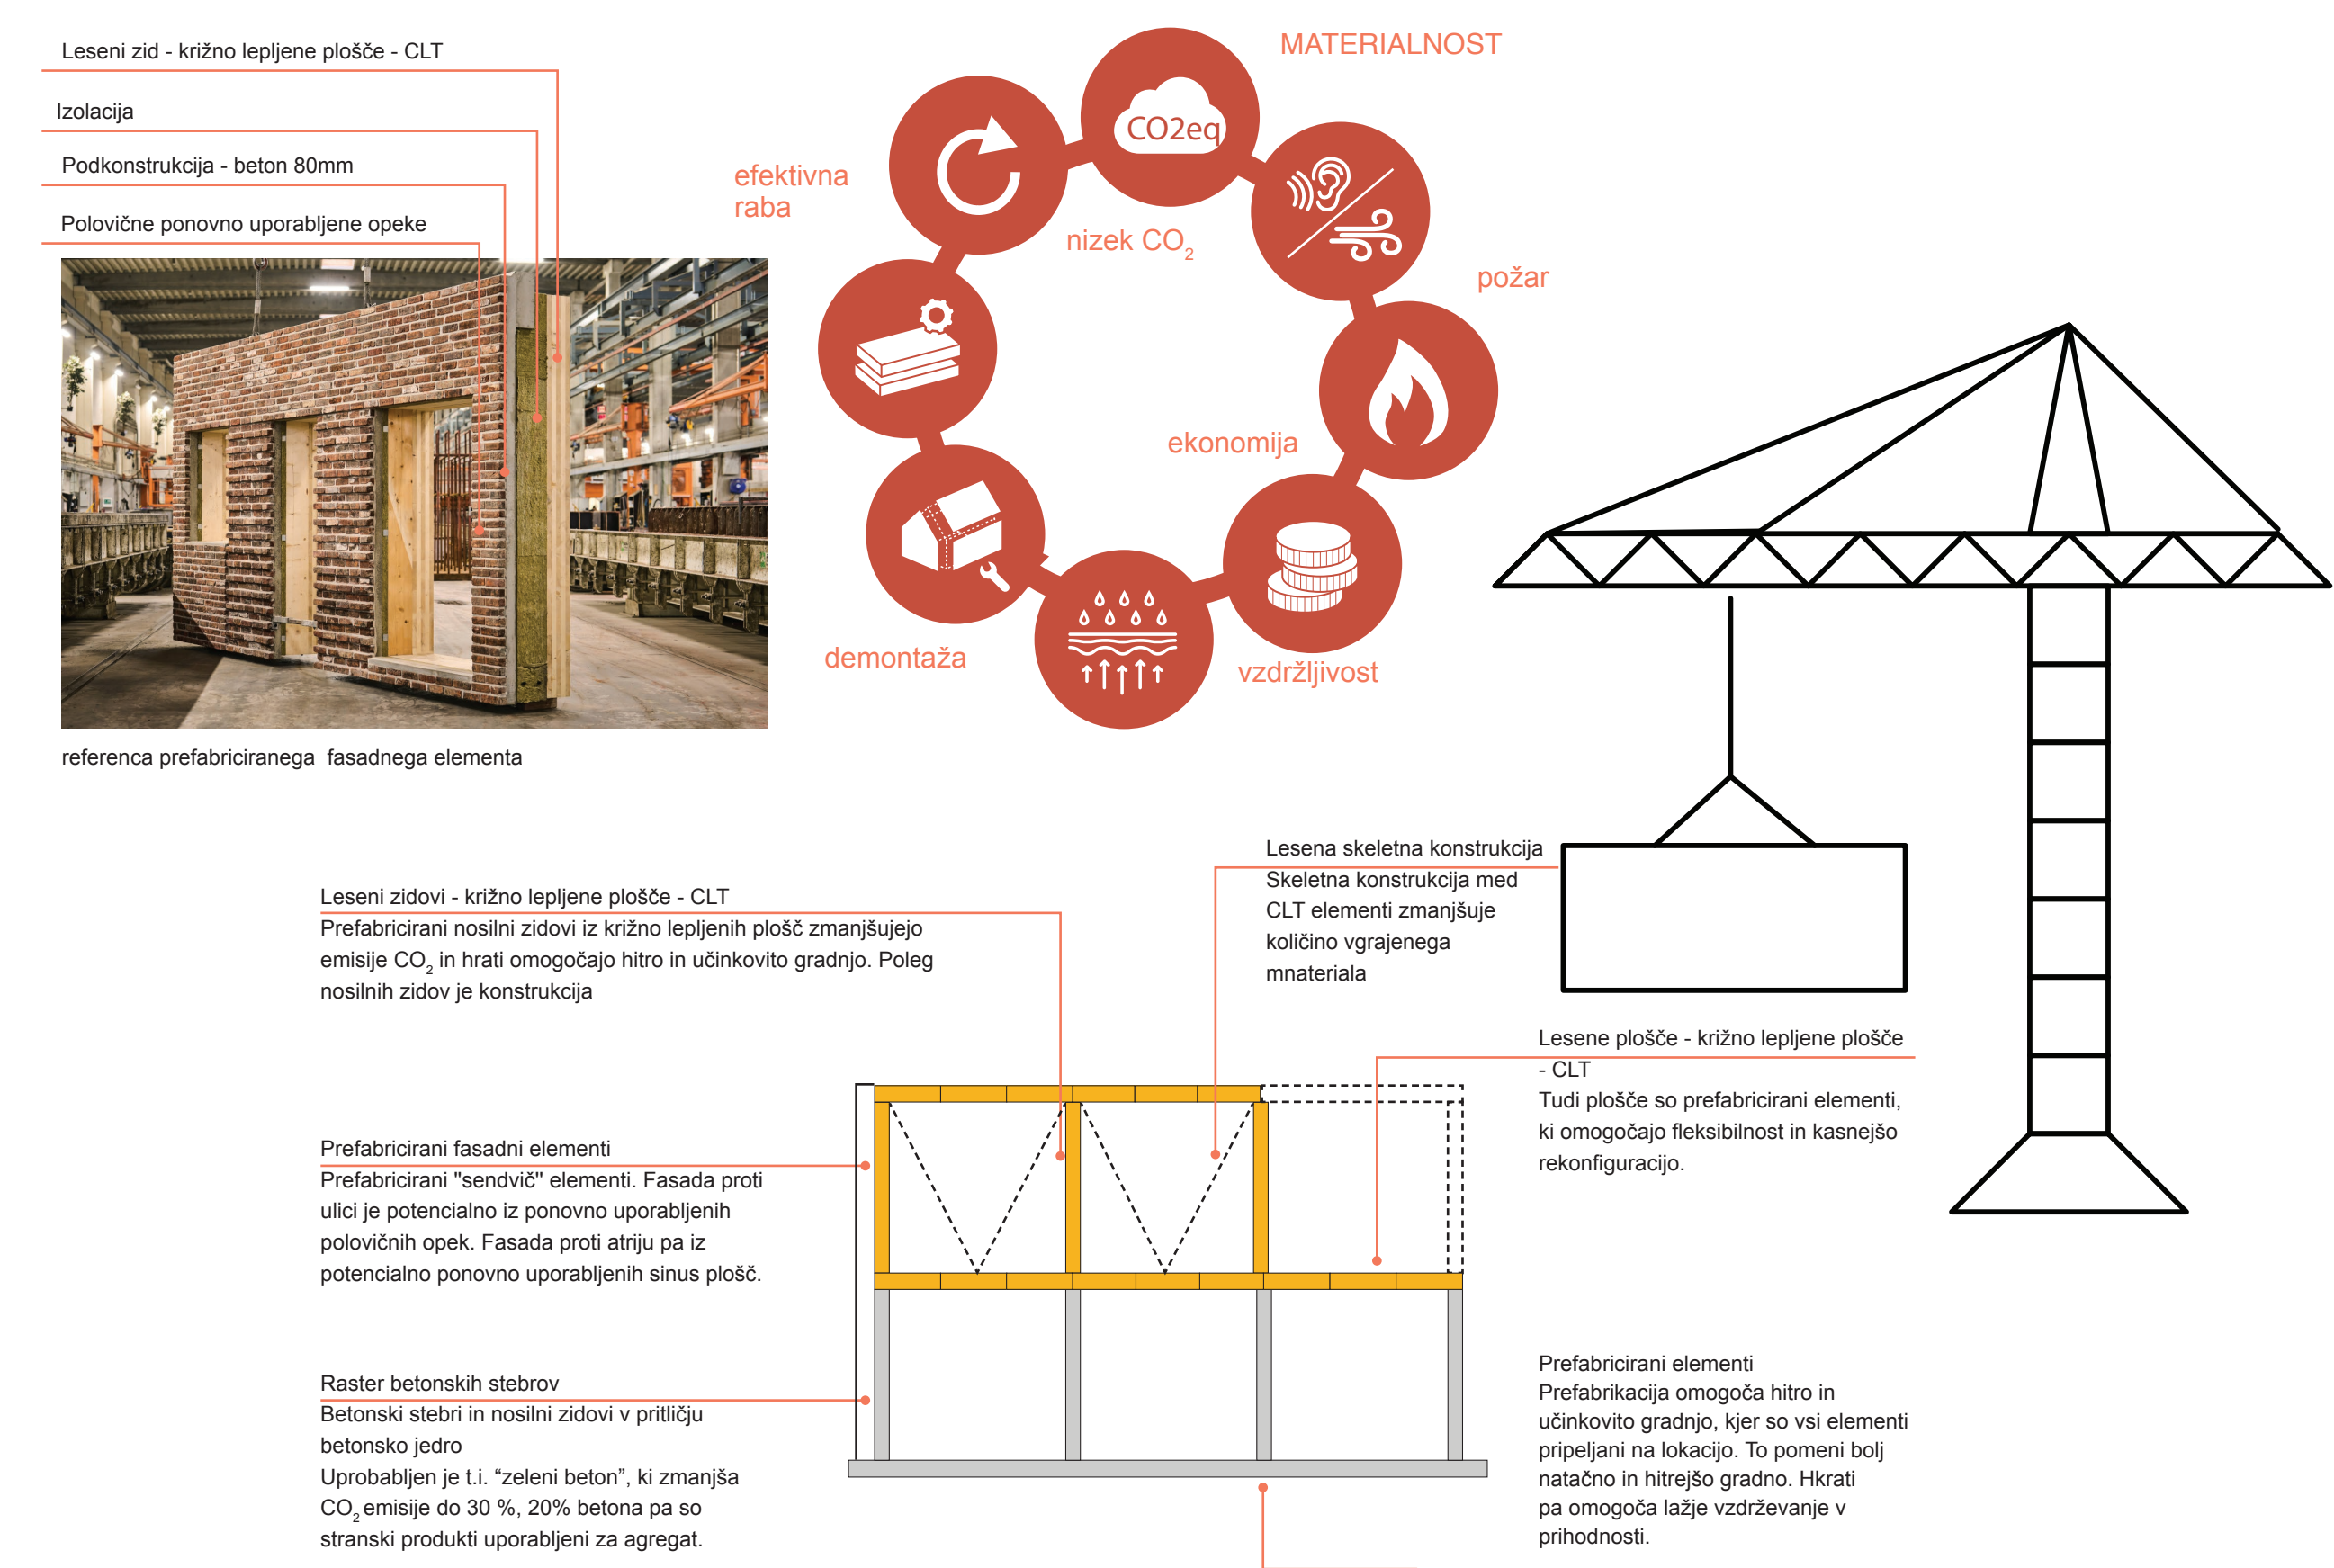


tloris pritličja z zunanjo ureditvijo M 1:100



tloris 2. in 3. nadstropja M 1:100

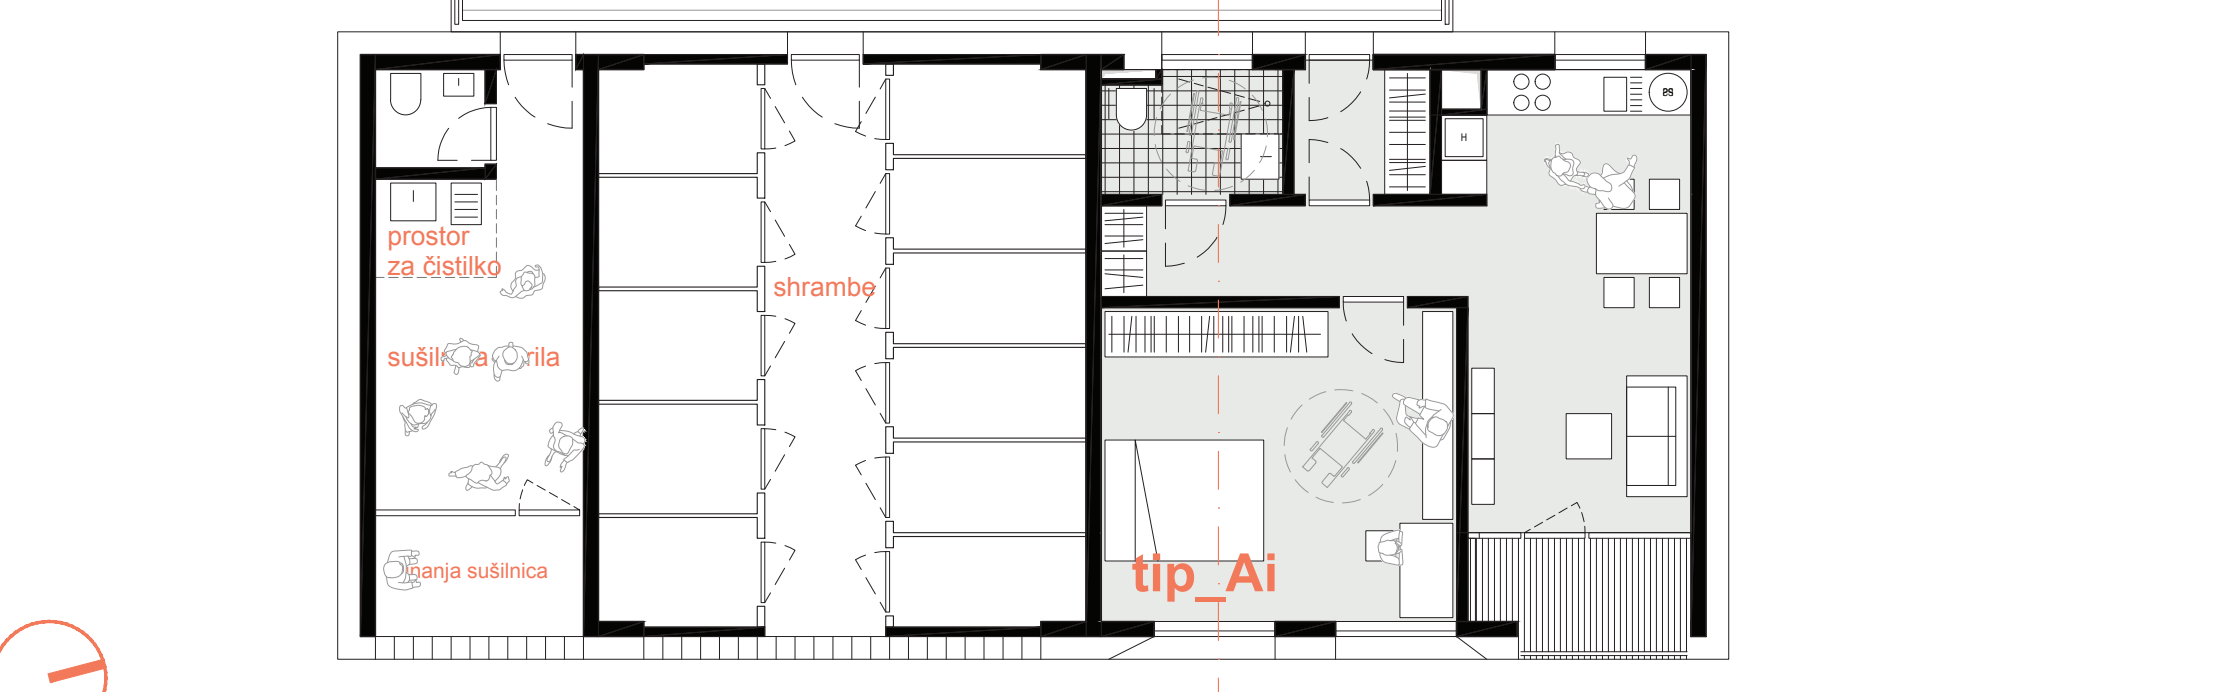


tloris 1. nadstropja M 1:100

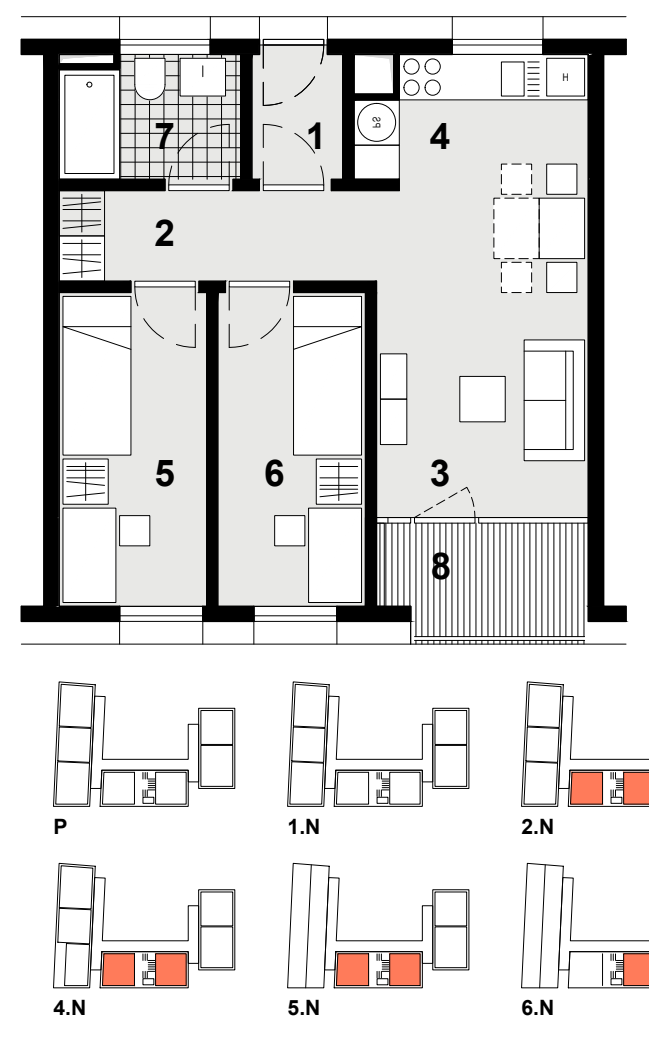

PROSTOR	POVRŠINA
1	vetrolov 1.98 m²
2	predsoba 5.04 m²
3	dnevna soba 8.75 m²
4	kuhinja 8.49 m²
5	spalnica 8.09 m²
6	otročka soba / kabinet 8.09 m²
7	kopalnica 3.80 m²
Skupna uporabna NTP-O 44.24 m²	
8	loža 4.09 m²
9	shramba 3.16 m²

tip_A1

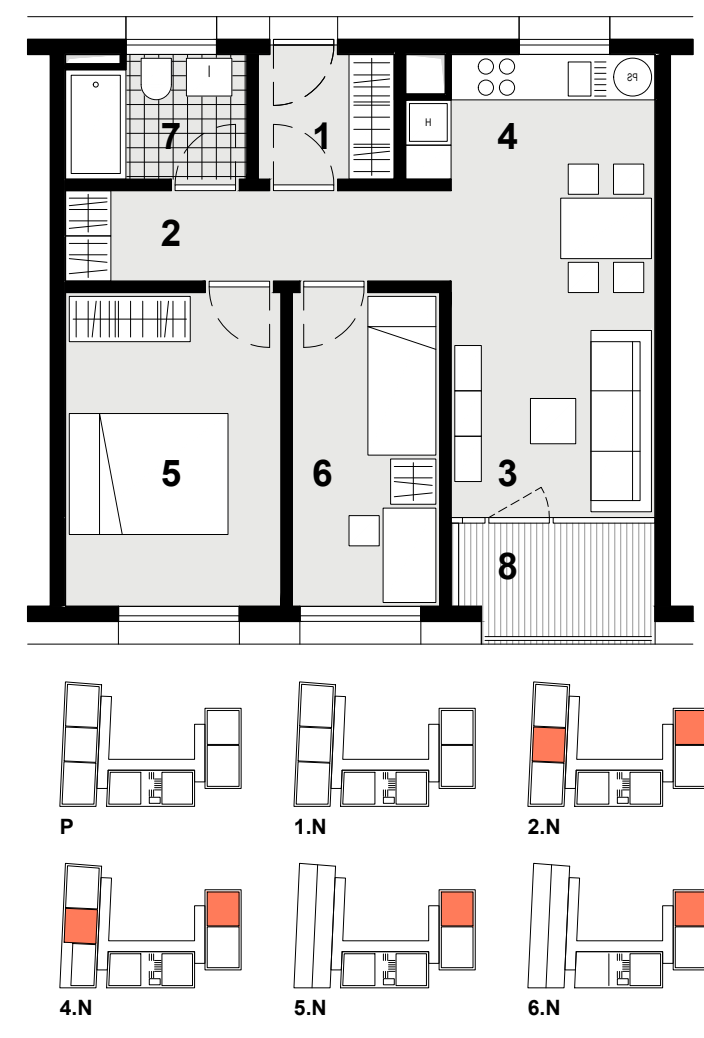

PROSTOR	POVRŠINA
1	vetrolov 2.97 m²
2	predsoba 6.12 m²
3	dnevna soba 8.44 m²
4	kuhinja 8.73 m²
5	spalnica 11.83 m²
6	otročka soba / kabinet 8.09 m²
7	kopalnica 3.80 m²
Skupna uporabna NTP-O 49.98 m²	
8	loža 4.12 m²
9	shramba 3.16 m²

tip_B



PROSTOR	POVRŠINA
1	vetrolov 2.97 m²
2	predsoba 5.82 m²
3	dnevna soba 9.22 m²
4	kuhinja 9.63 m²
5	spalnica 19.50 m²
6	kopalnica 3.80 m²
Skupna uporabna NTP-O 60.34 m²	
7	loža 4.39 m²
8	shramba 3.16 m²

tip_Ai

katalog stanovanj M_1:100



tloris 3. nadstropja M_1:100




tloris 4. nadstropja M_1:100



notranja fasada in prerez B-B M 1_100





južna fasada M 1_100

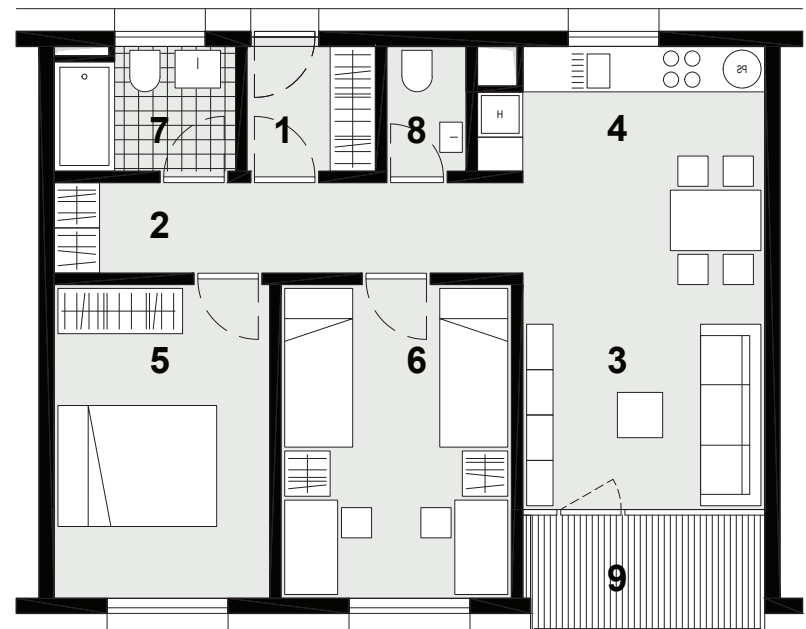



PROSTOR	POVRŠINA	
1	vetrolov	2.80 m ²
2	predsoba	7.44 m ²
3	dnevna soba	10.00 m ²
4	kuhinja	10.23 m ²
5	spalnica	11.82 m ²
6	otročka soba / kabinet	12.66 m ²
7	kopalnica	3.80 m ²
8	wc	1.73 m ²
9	loža	5.07 m ²
10	shramba	3.16 m ²
Skupna uporabna NTP-O		60.49 m²

tip_C

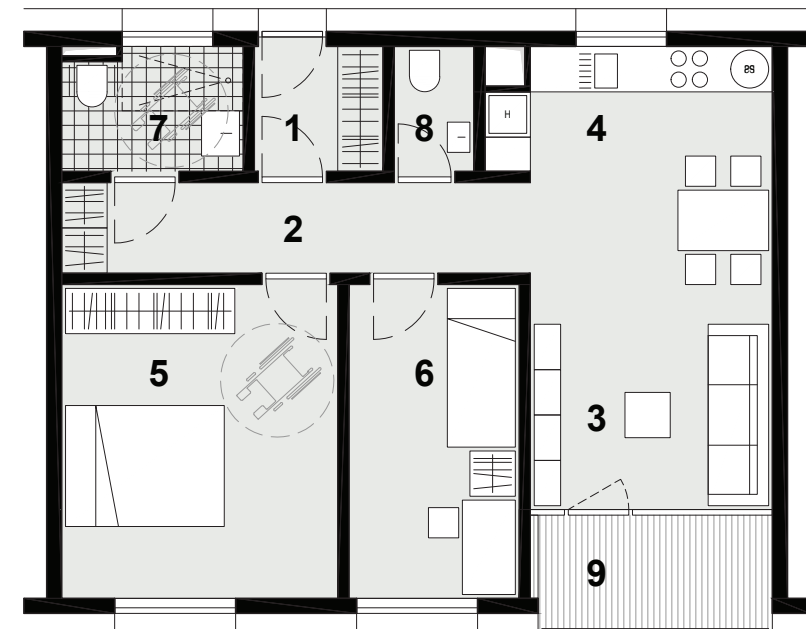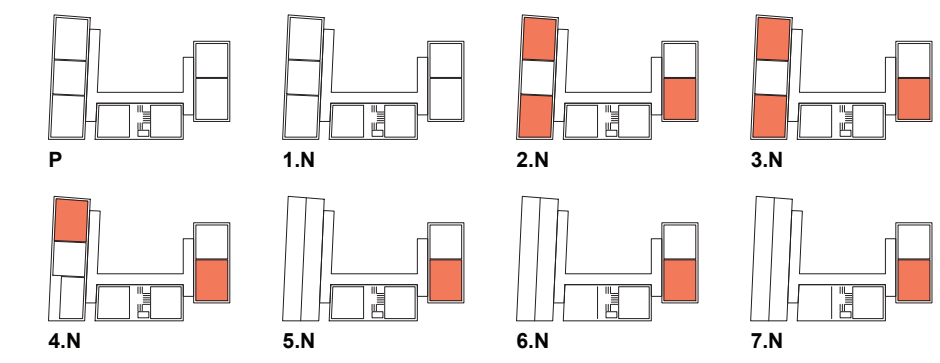


PROSTOR	POVRŠINA	
1	vetrolov	2.80 m ²
2	predsoba	7.44 m ²
3	dnevna soba	10.00 m ²
4	kuhinja	10.23 m ²
5	spalnica	15.15 m ²
6	otročka soba / kabinet	9.34 m ²
7	kopalnica	3.80 m ²
8	wc	1.73 m ²
9	loža	5.07 m ²
10	shramba	3.16 m ²
Skupna uporabna NTP-O		60.49 m²

tip_Bi

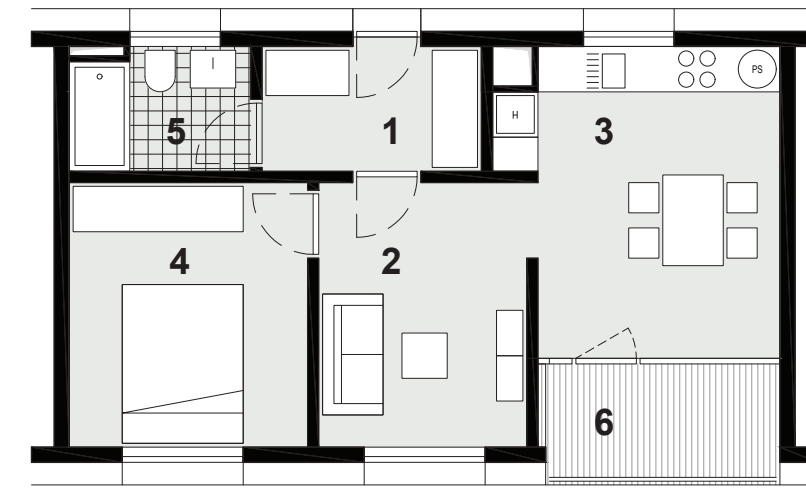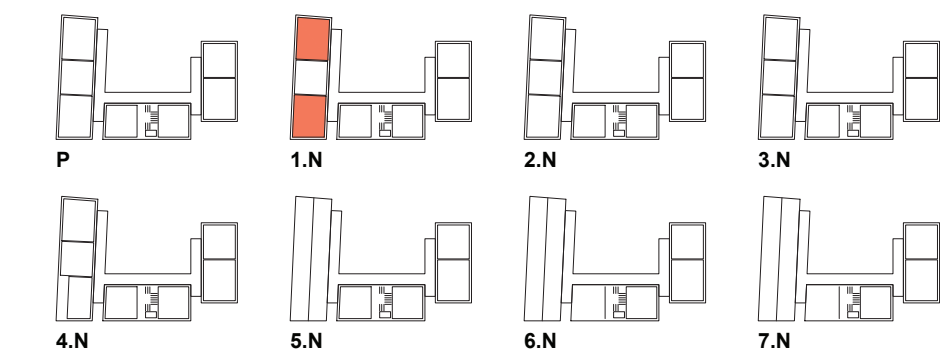


PROSTOR	POVRŠINA	
1	vetrolov	4.78 m ²
2	dnevna soba	9.62 m ²
3	kuhinja	13.83 m ²
4	spalnica	11.02 m ²
5	kopalnica	3.80 m ²
Skupna uporabna NTP-O		43.95 m²
6	loža	5.07 m ²
7	shramba	3.16 m ²


tip_A2

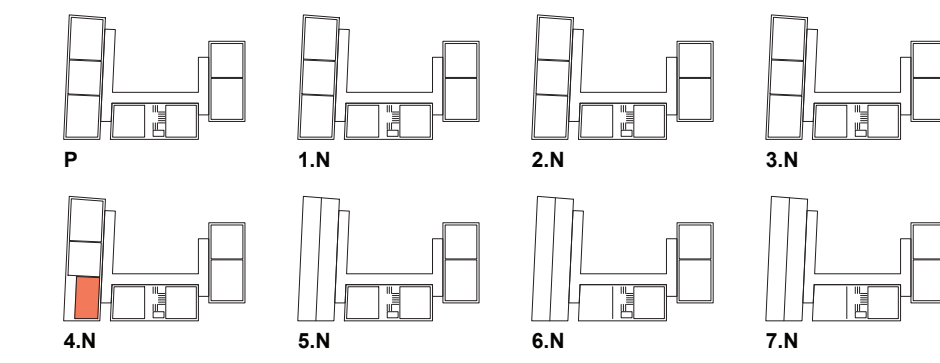

katalog stanovanj M 1:100

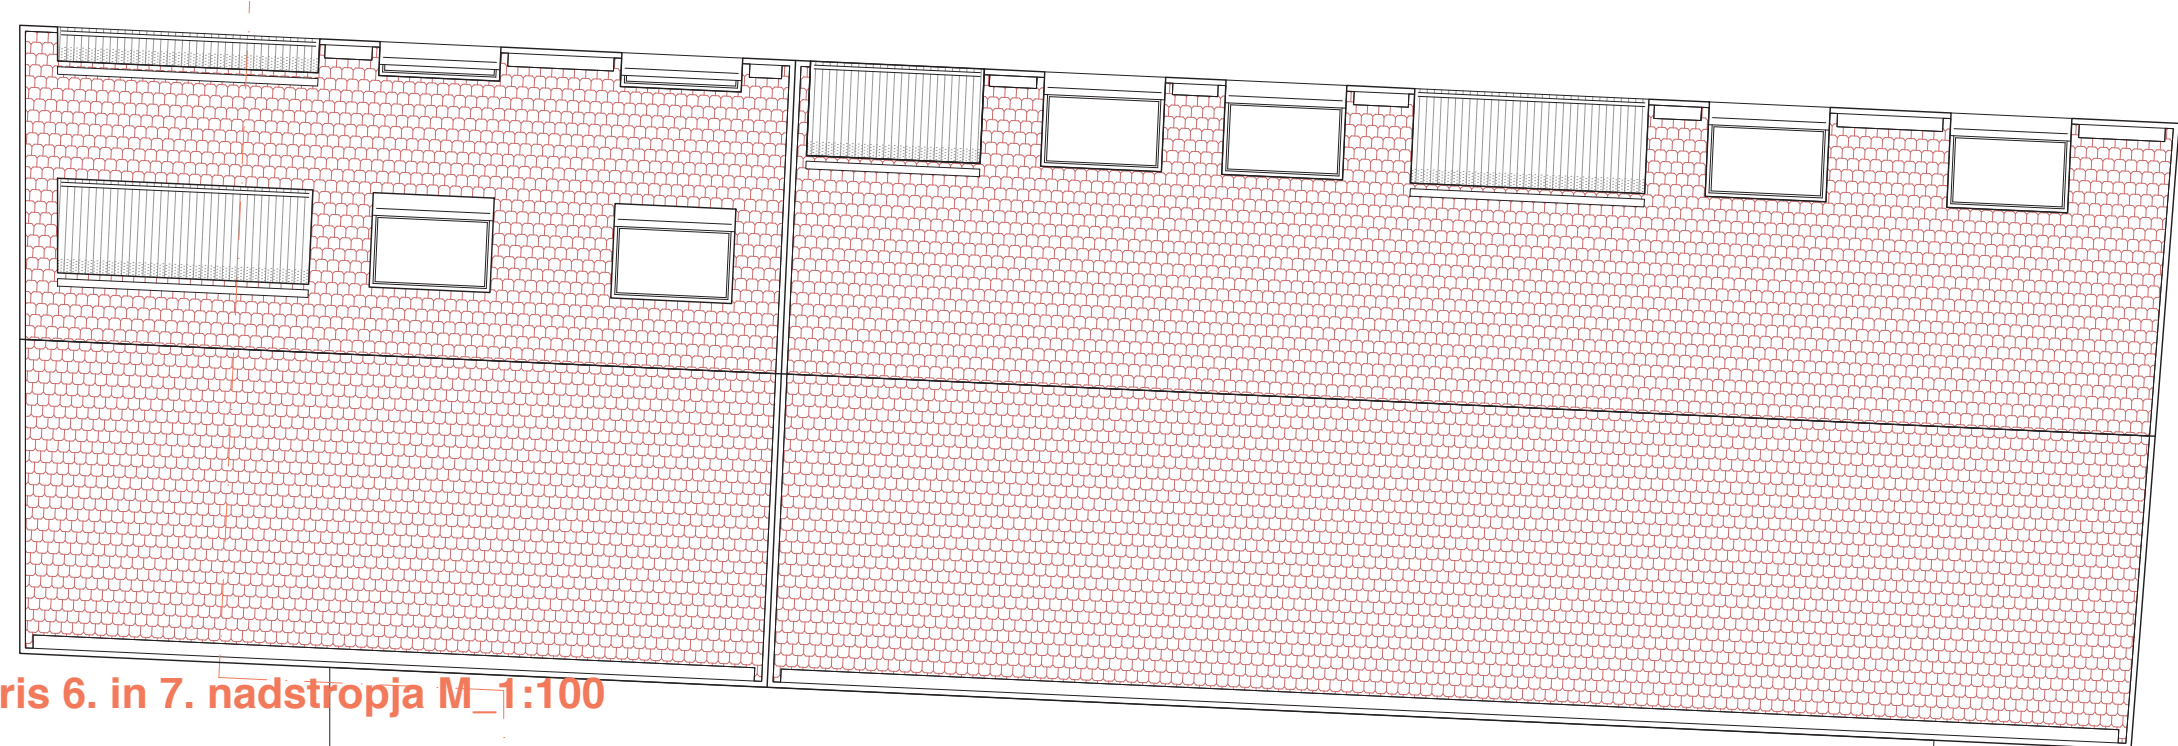

tloris 6. in 7. nadstropja M 1:100

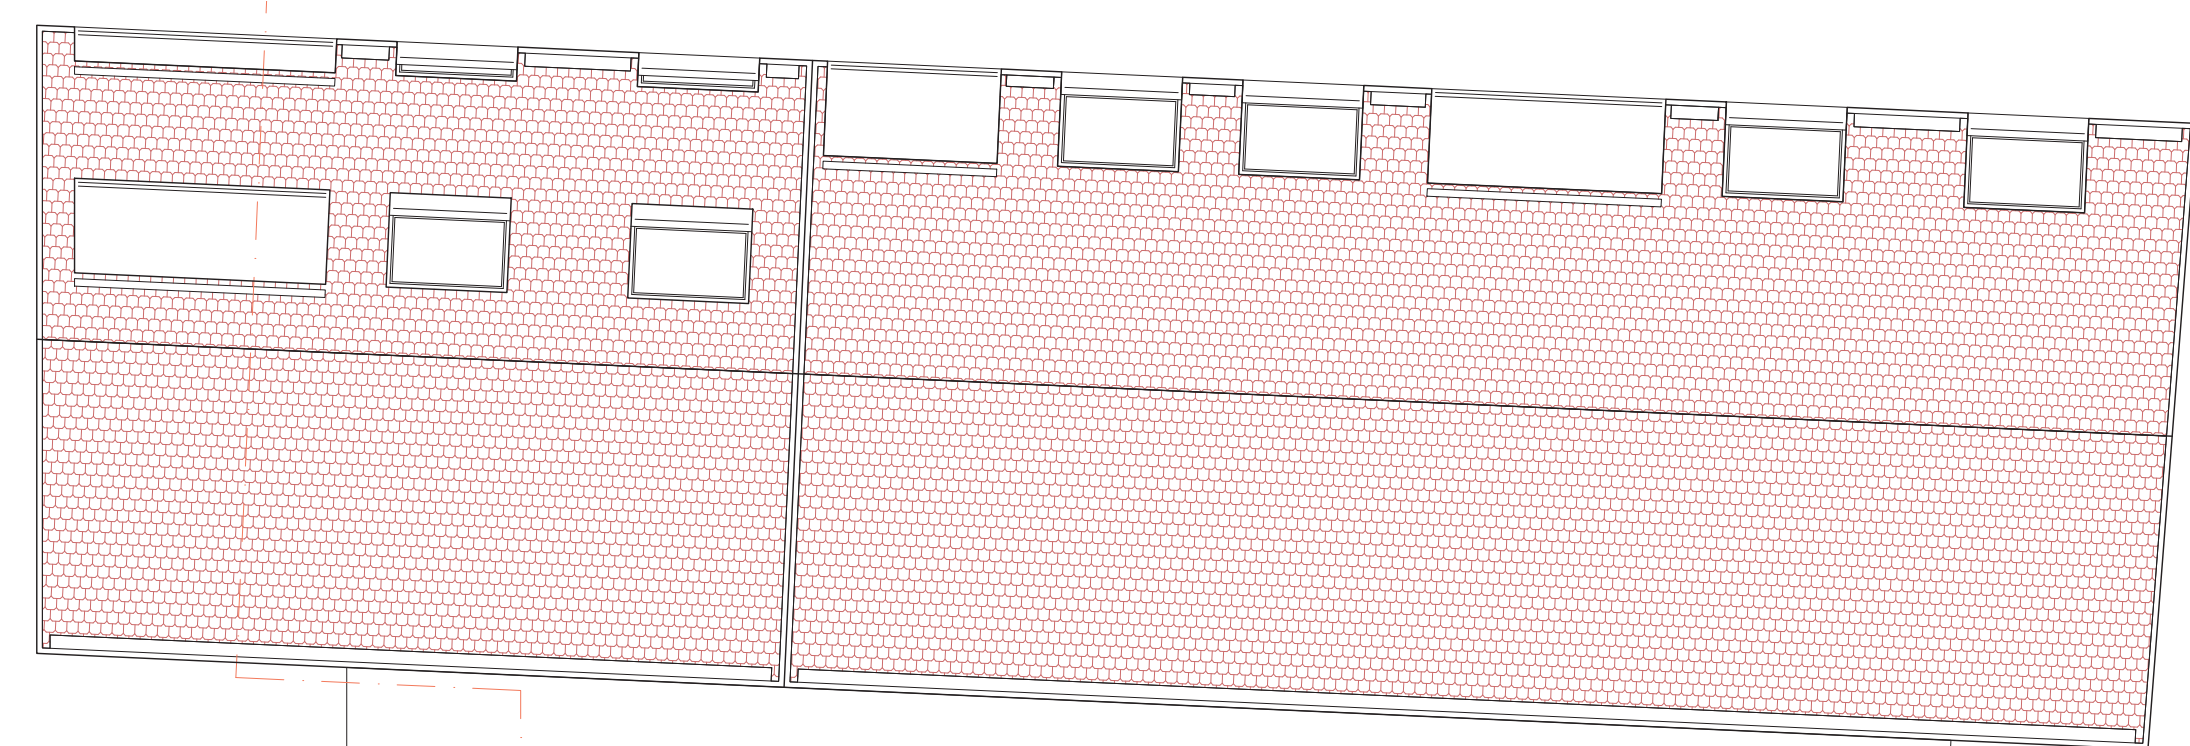

tloris 5. nadstropja M 1:100



tloris 6. in 7. nadstropja M 1:100