

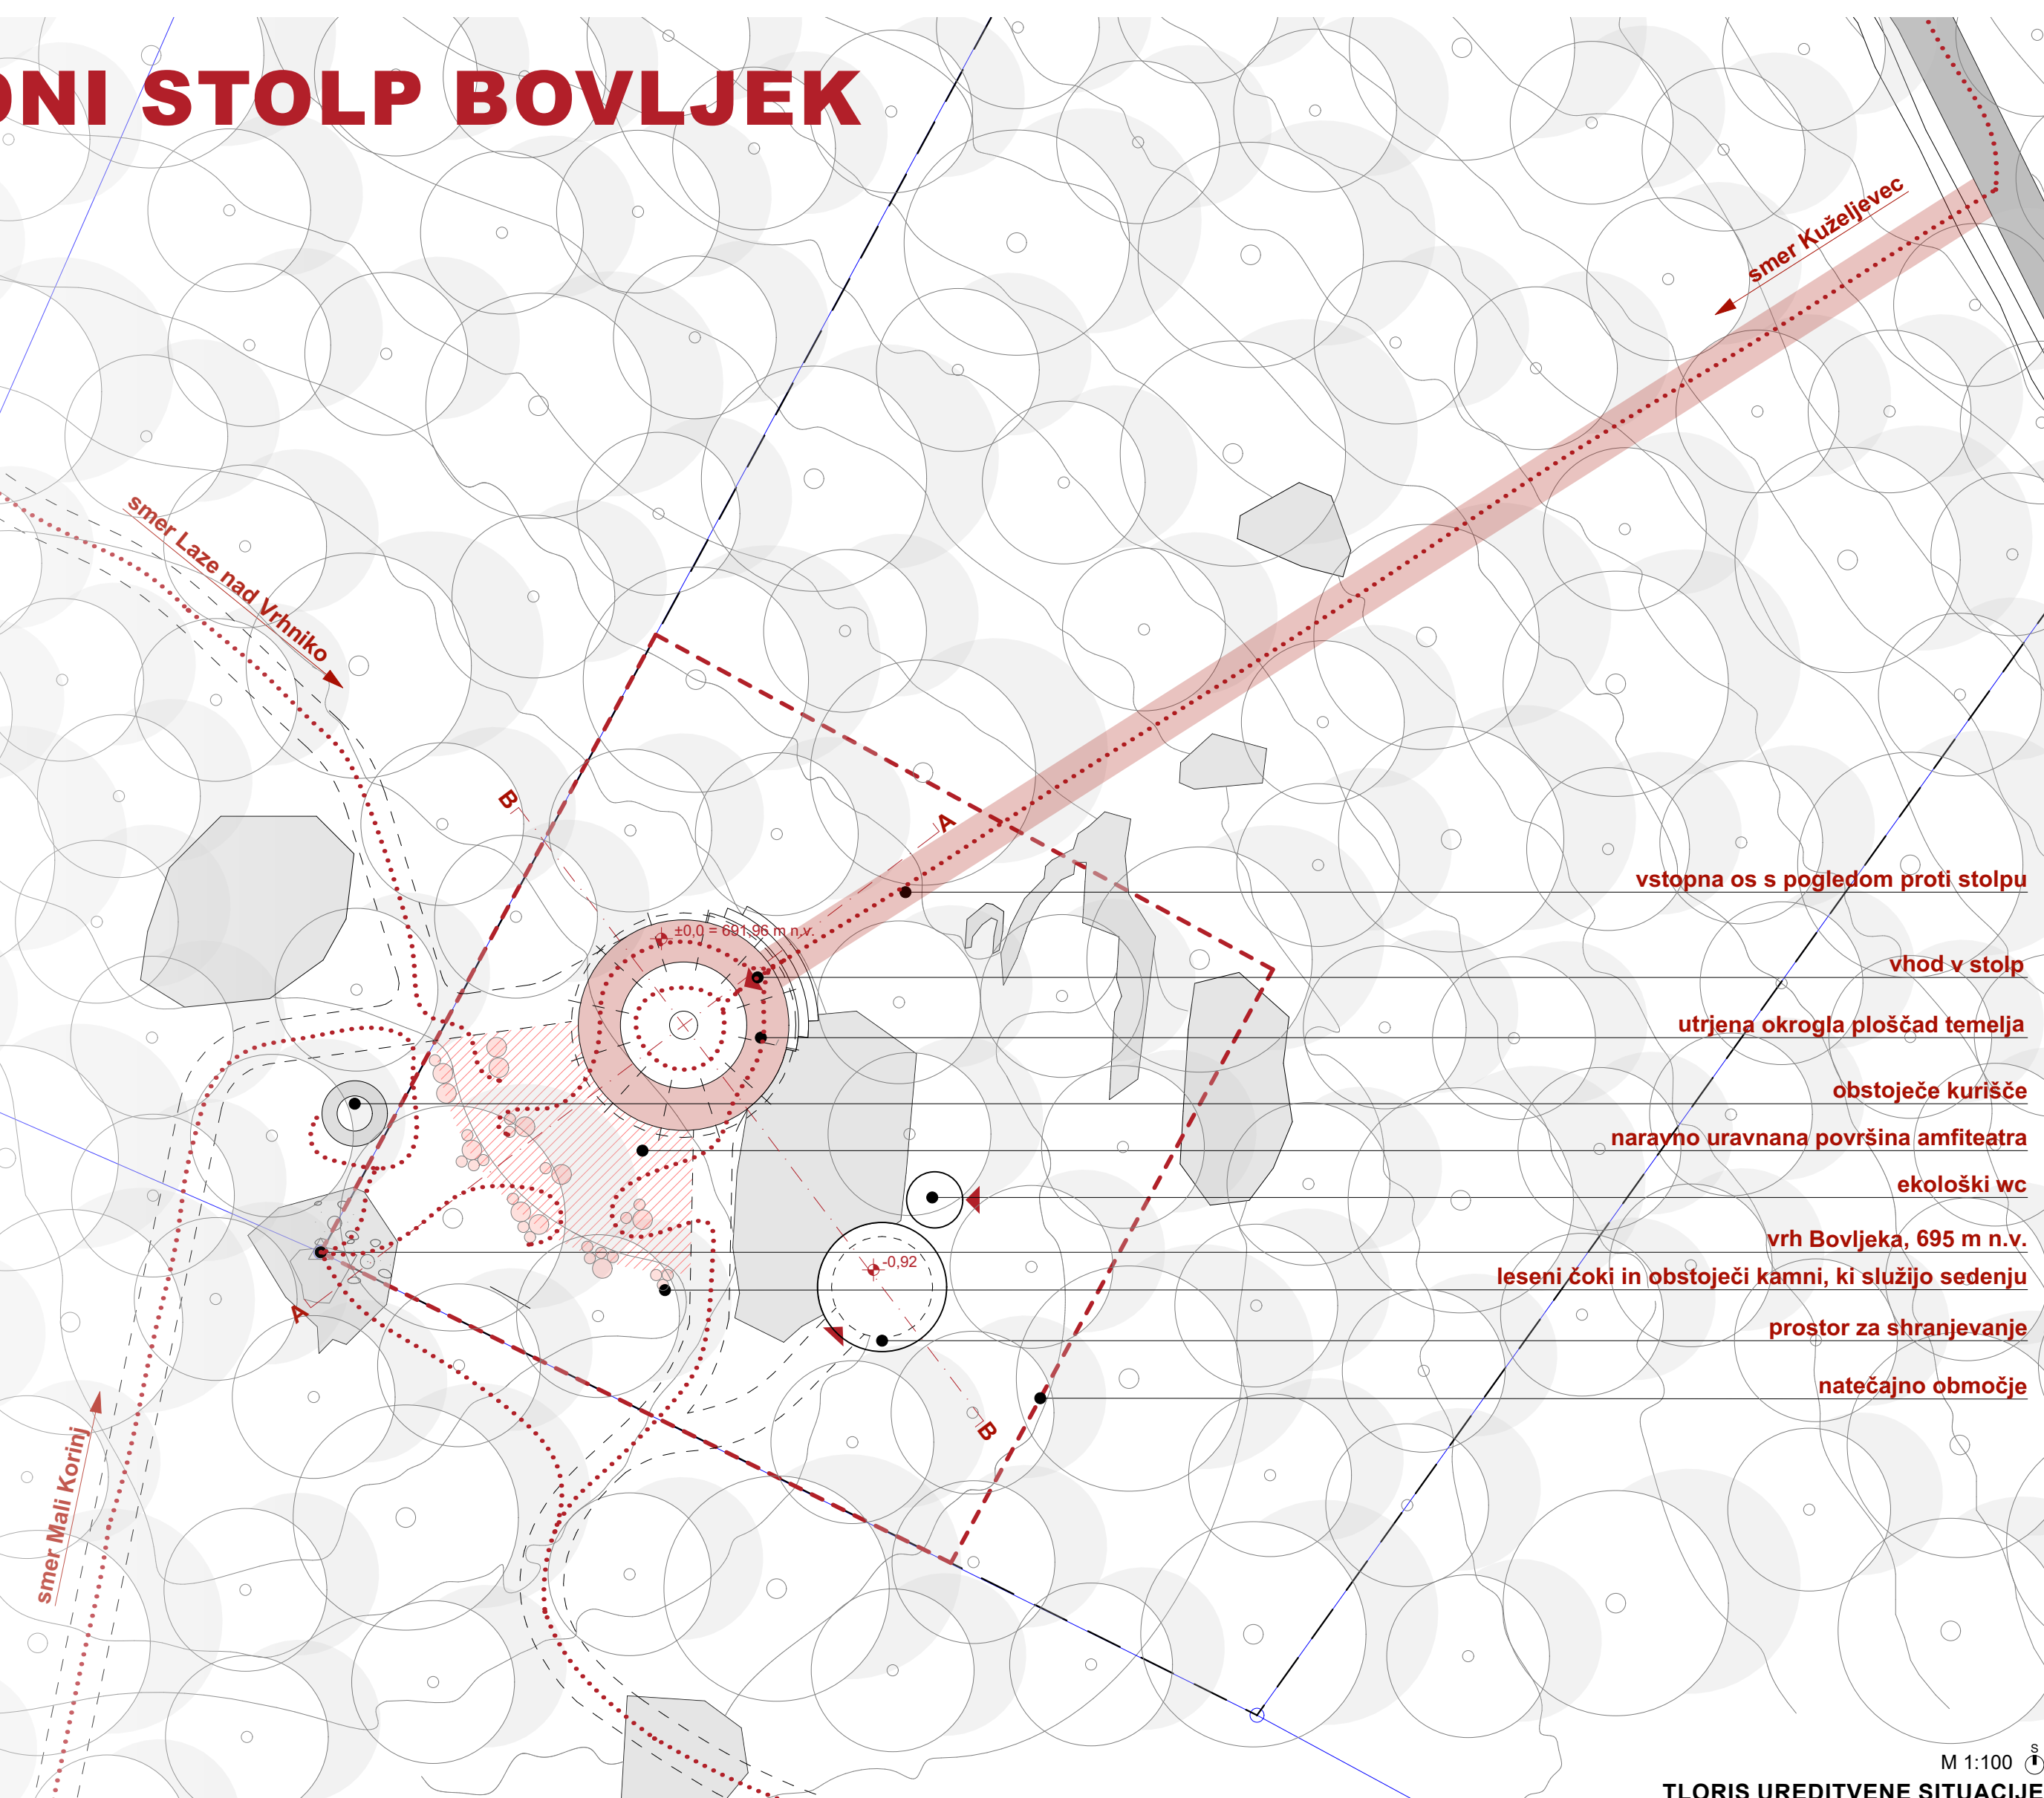
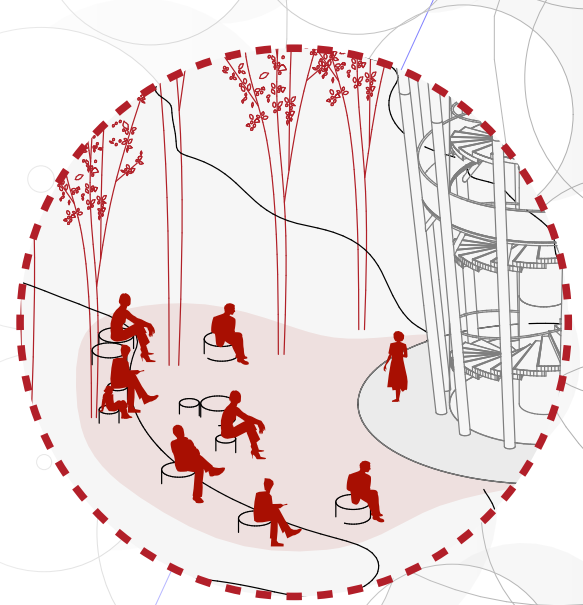


RAZGLEDNI STOLP BOVLJEK

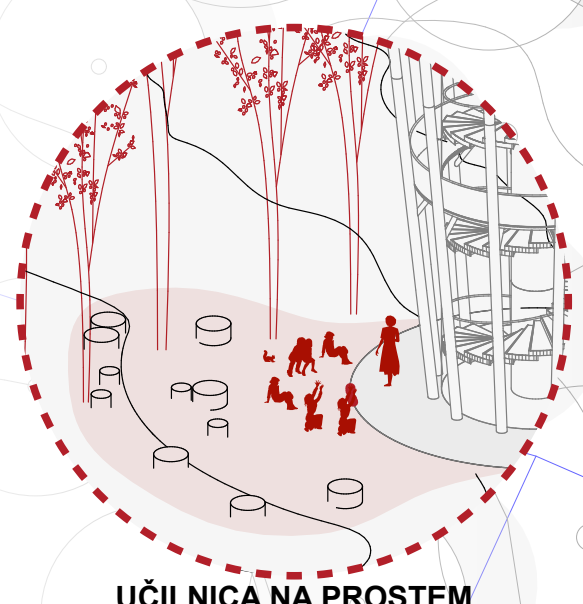

TLORIS UREDITVENE SITUACIJE

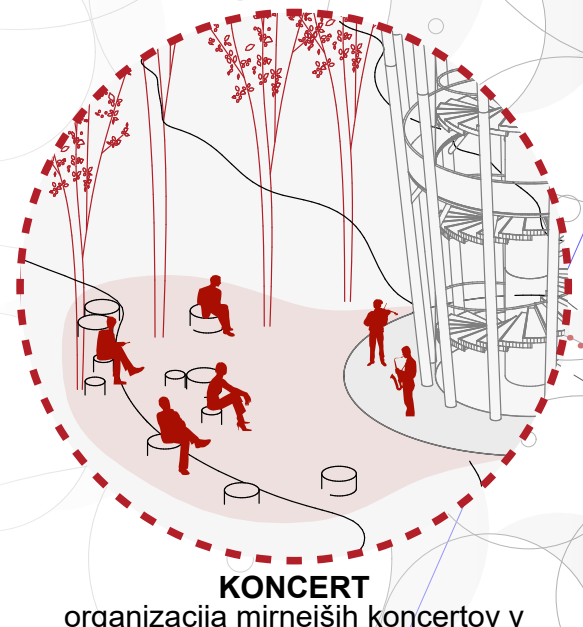