
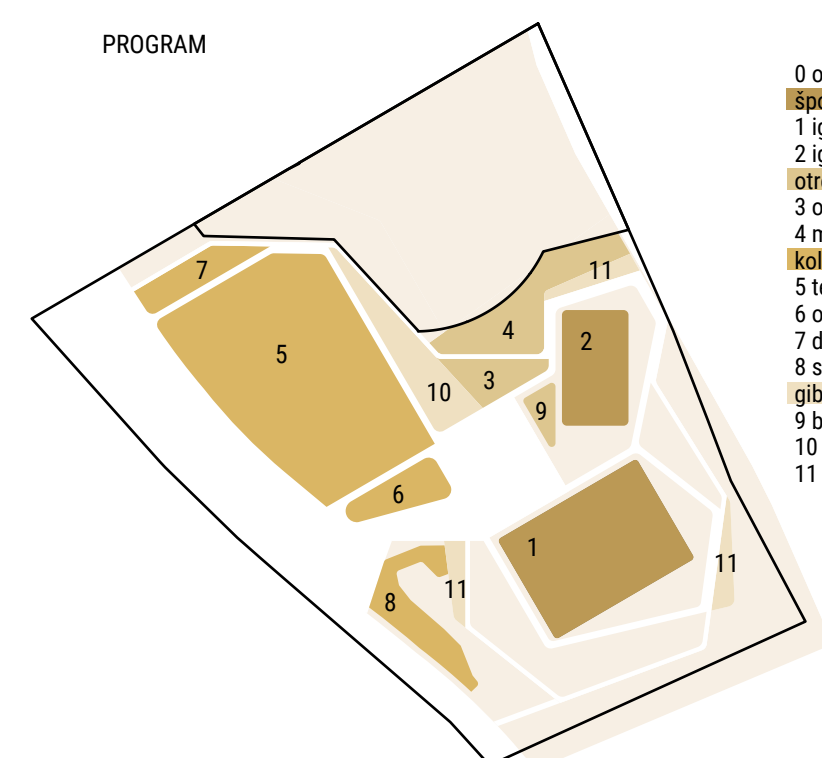
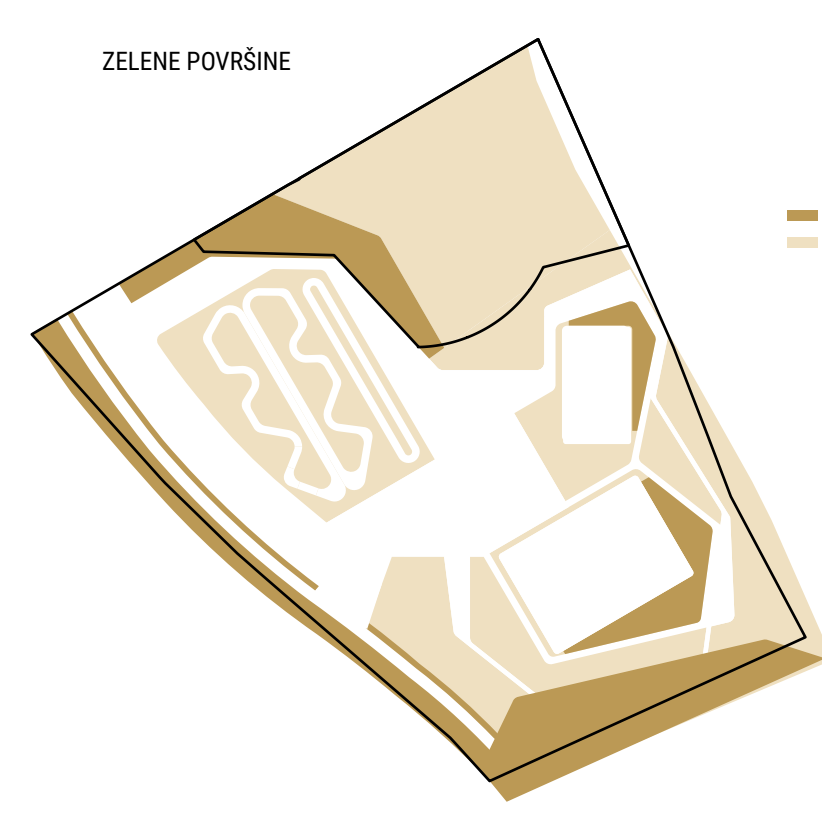



zarobljanje
Zvočna in vizualna bariera proti pokopališču.

osredilišnje
Vsi programi parka artikulirani okoli osrednje ploščadi.

povezovanje in odpiranje
medsebojno povezovanje programov in odpiranje zasave proti Savi, Leskovskemu potoku in bazenskomu kompleksu.

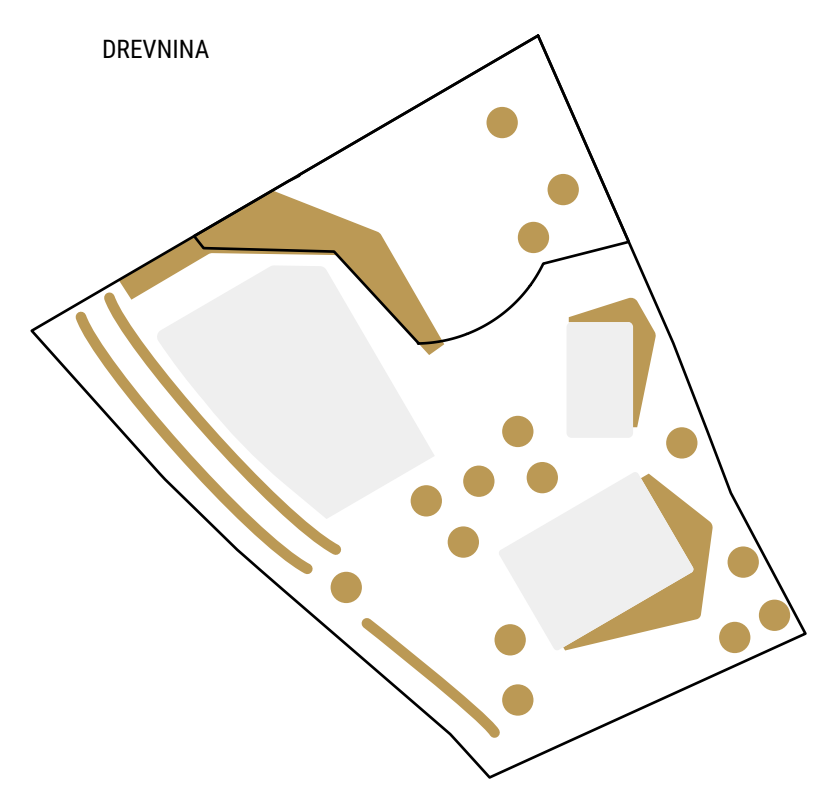

0 osrednji trg
1 športna igranja
2 igranje na mivki
3 otroško igranje
4 motorčni park (3-14 let)
5 koleškarski park
6 tekmovalni pumptrack poligon
7 dirtjump linija
8 skill park
9 igljalni park
10 balvanska plezalna stena
11 fitnes na prostem



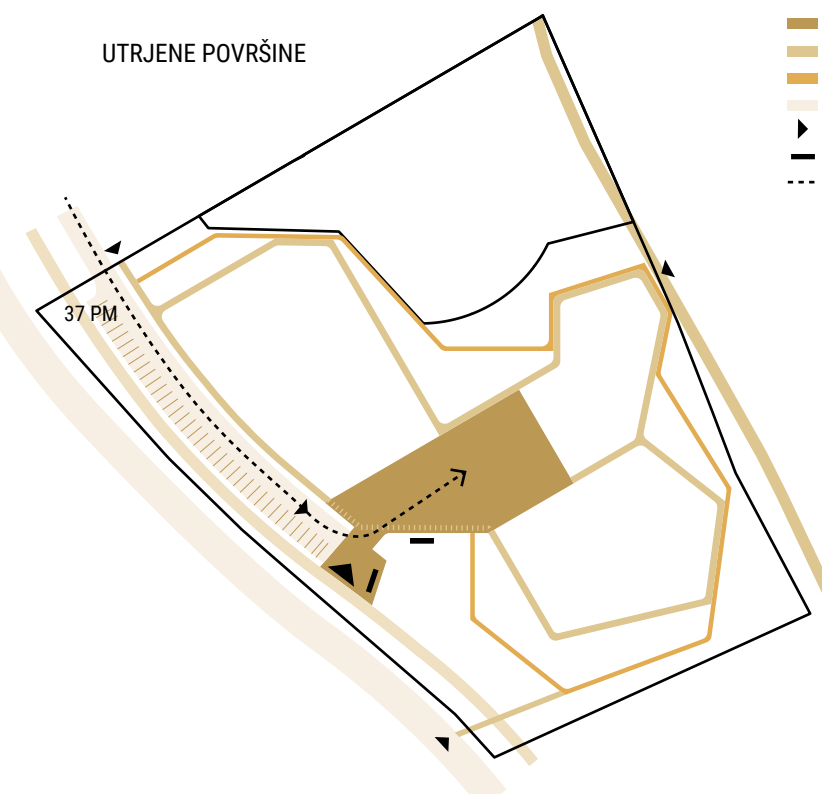



osrednji trg s vhodom
utrajena sprehajalna in koleškarska pot
peščena tekaška steza
cesta krških žrtev
vhod
PM za kolesa
intervencija



PARK URBANIH ŠPORTOV KRŠKO - VRAŽJA LUKNJA

Urbani program umeščen v zeleno okolje. Prostor športnega udejstvovanja in medgeneracijskega srečevanja. Prostor aktivnega preživljanja časa, druženja in sproščanja. Prostor združevanja.

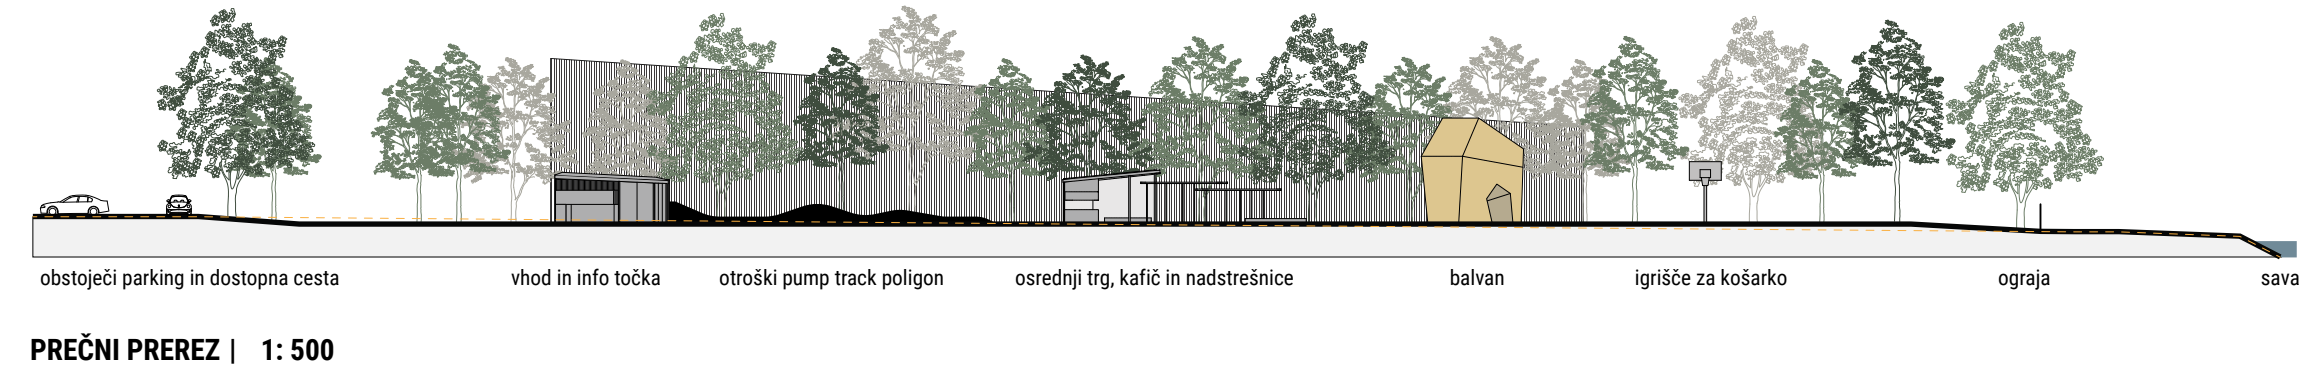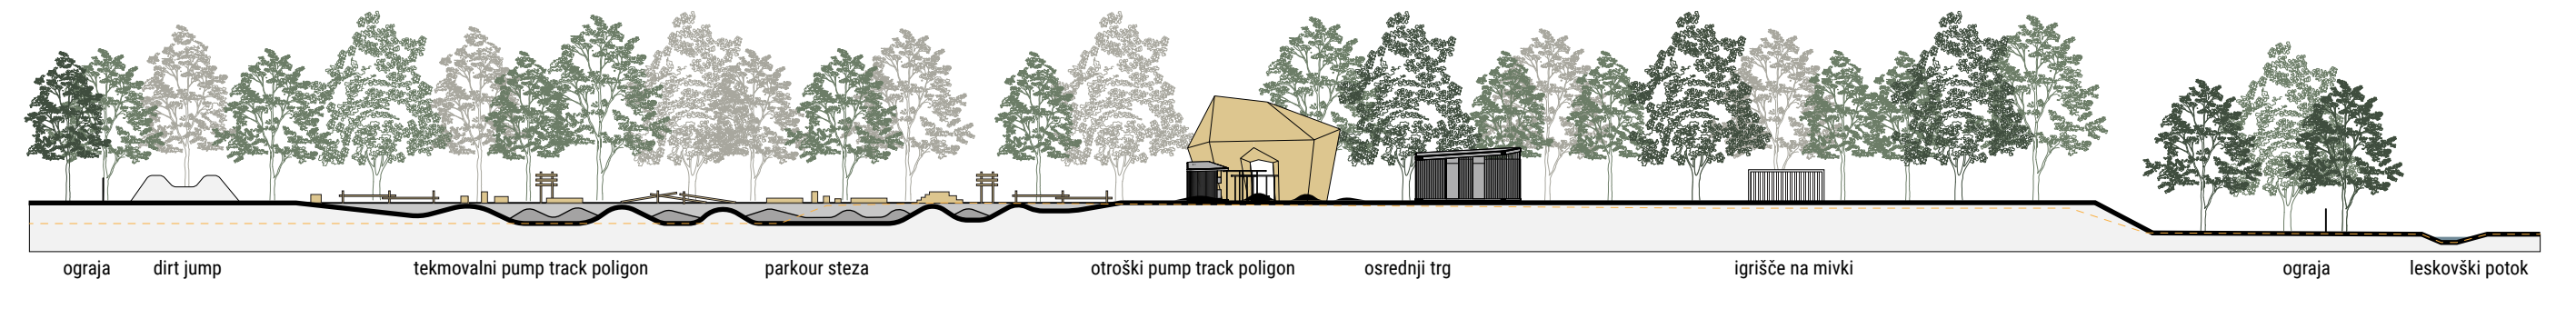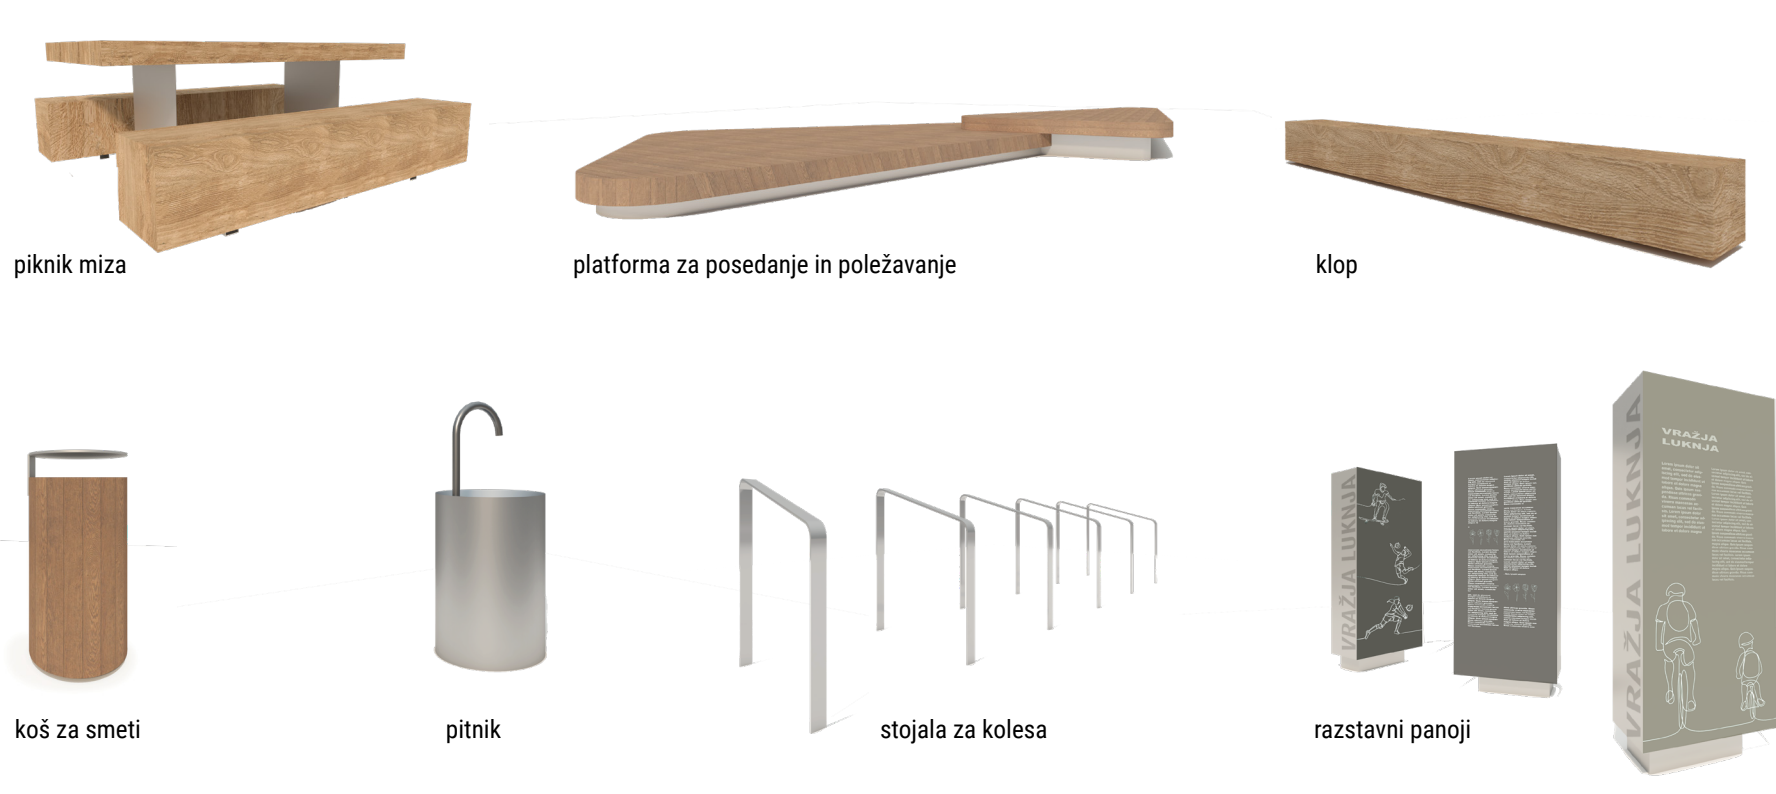


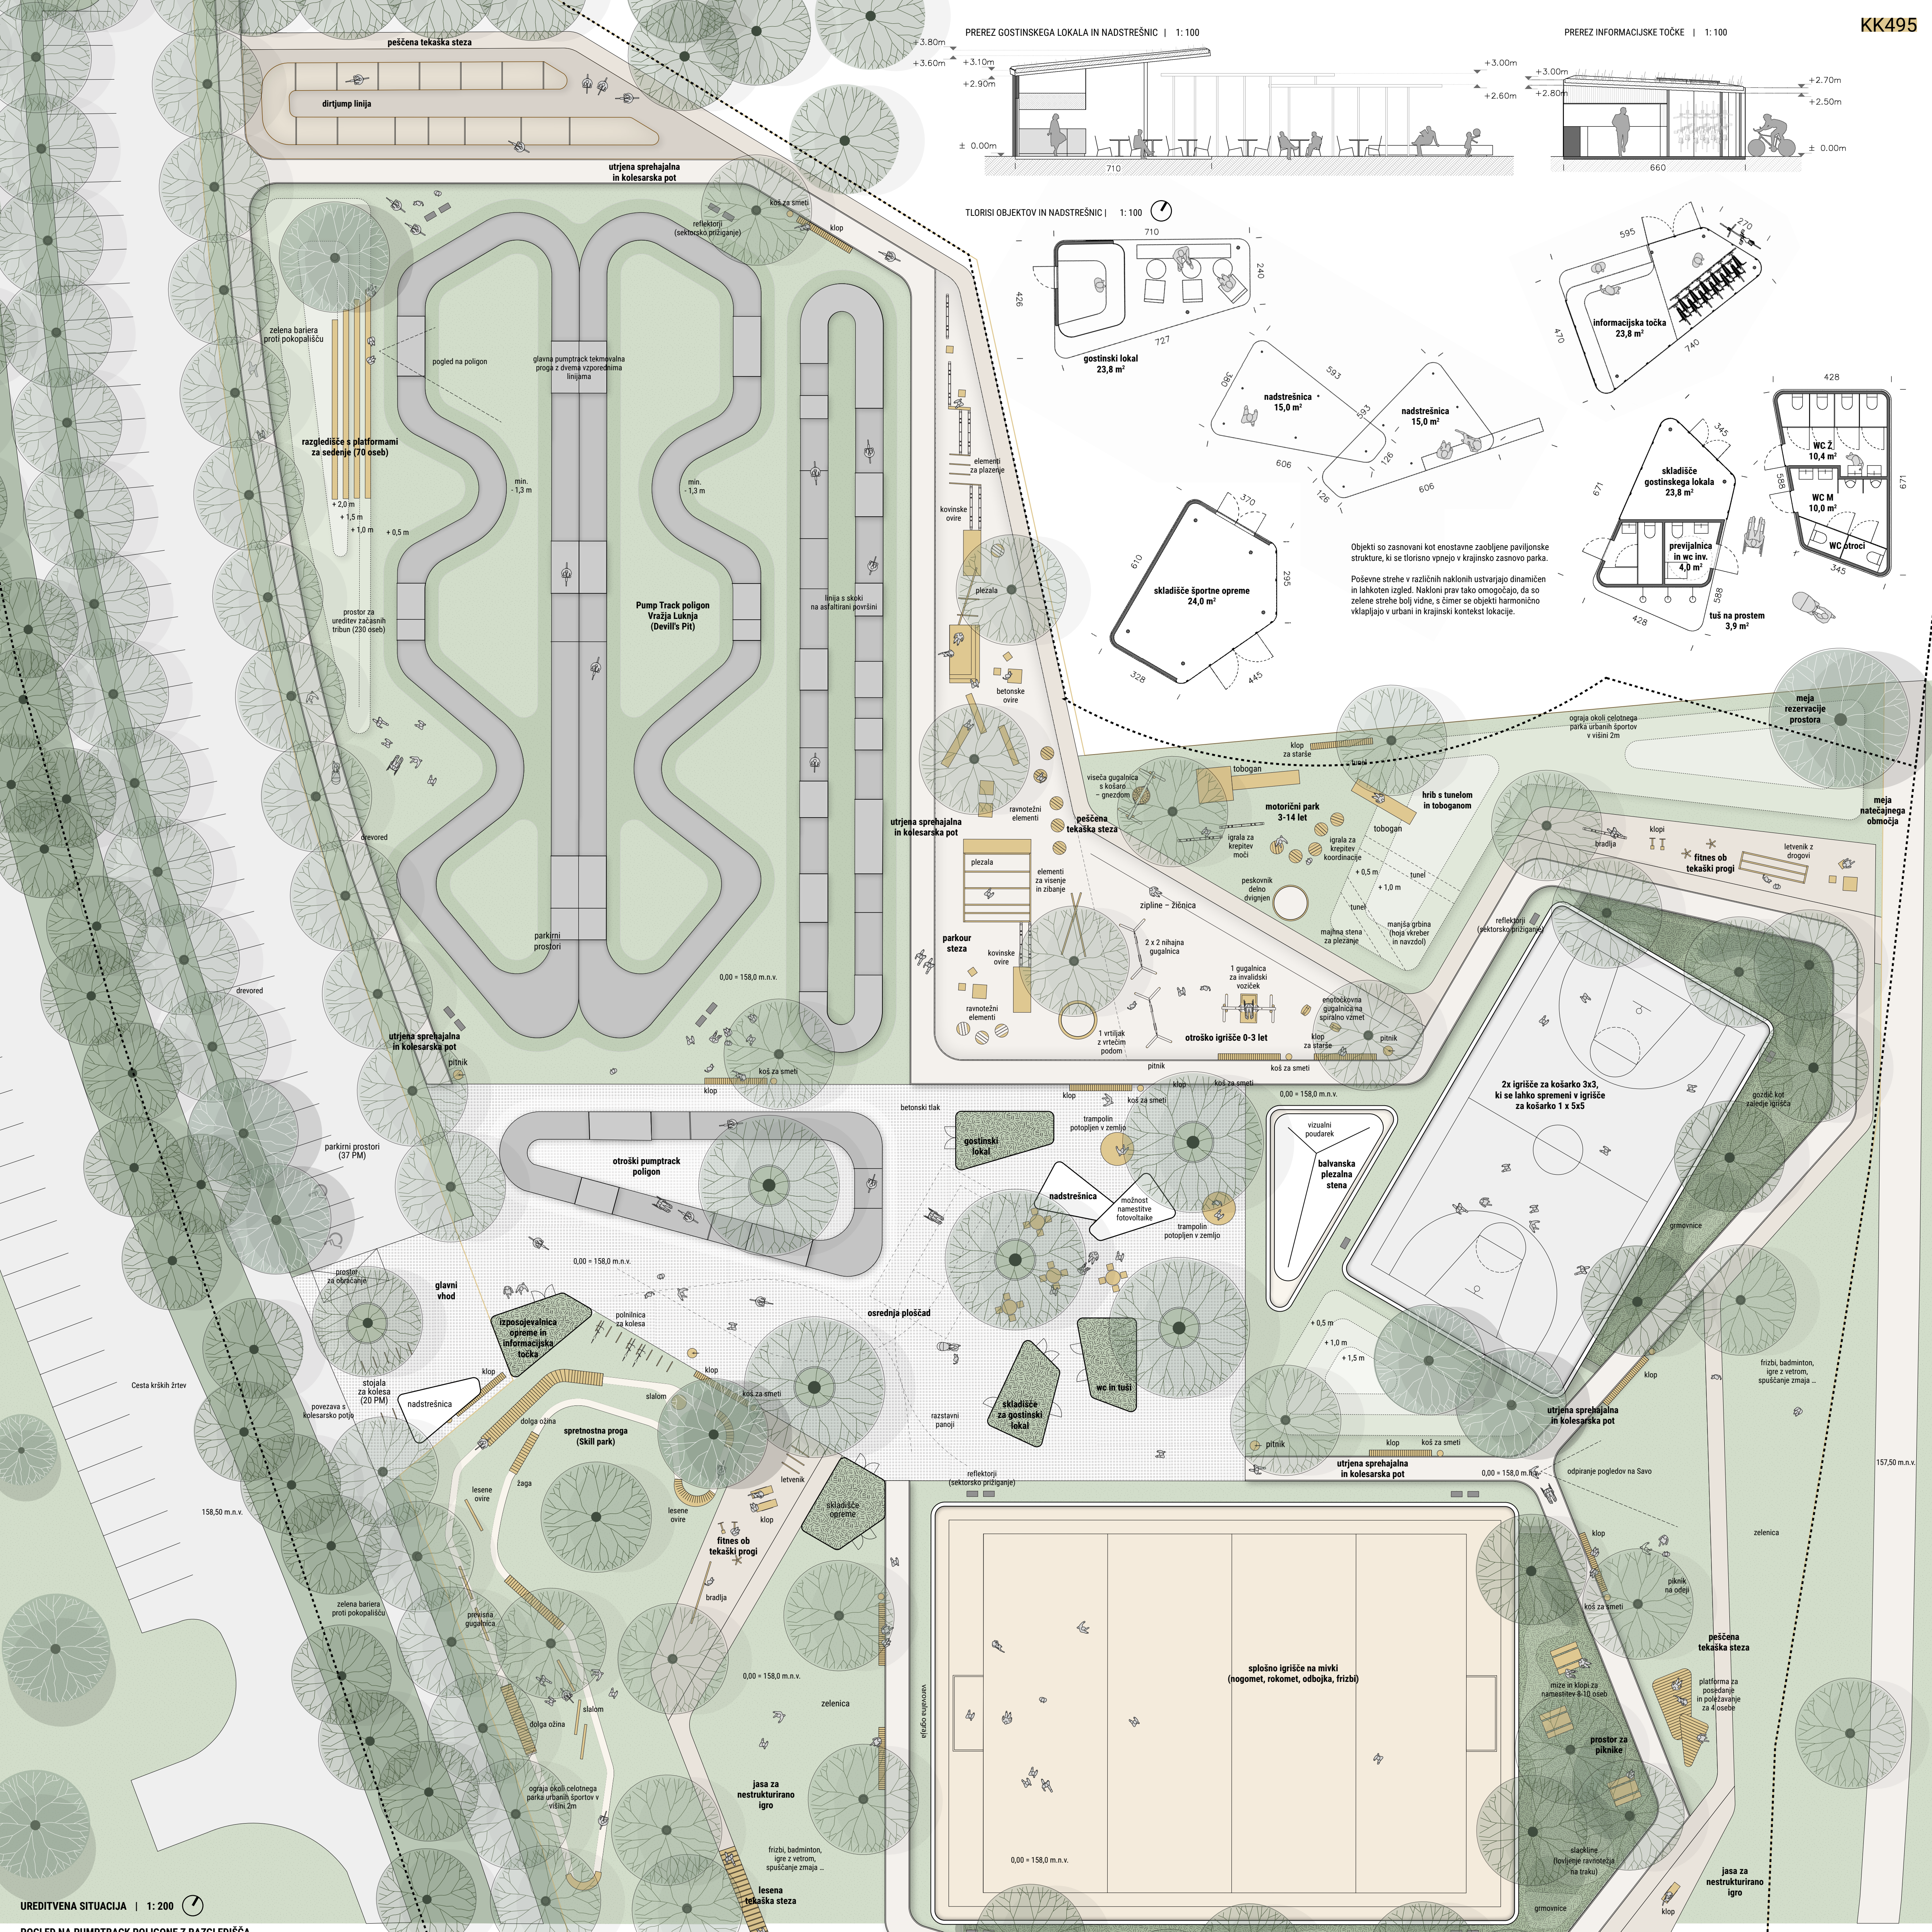

PREZER GOSTINSKEGA LOKALA IN NADSTREŠNIC | 1:100

PREZER INFORMACIJSKE TOČKE | 1:100

TILORISI OBJEKTOV IN NADSTREŠNIC | 1:100

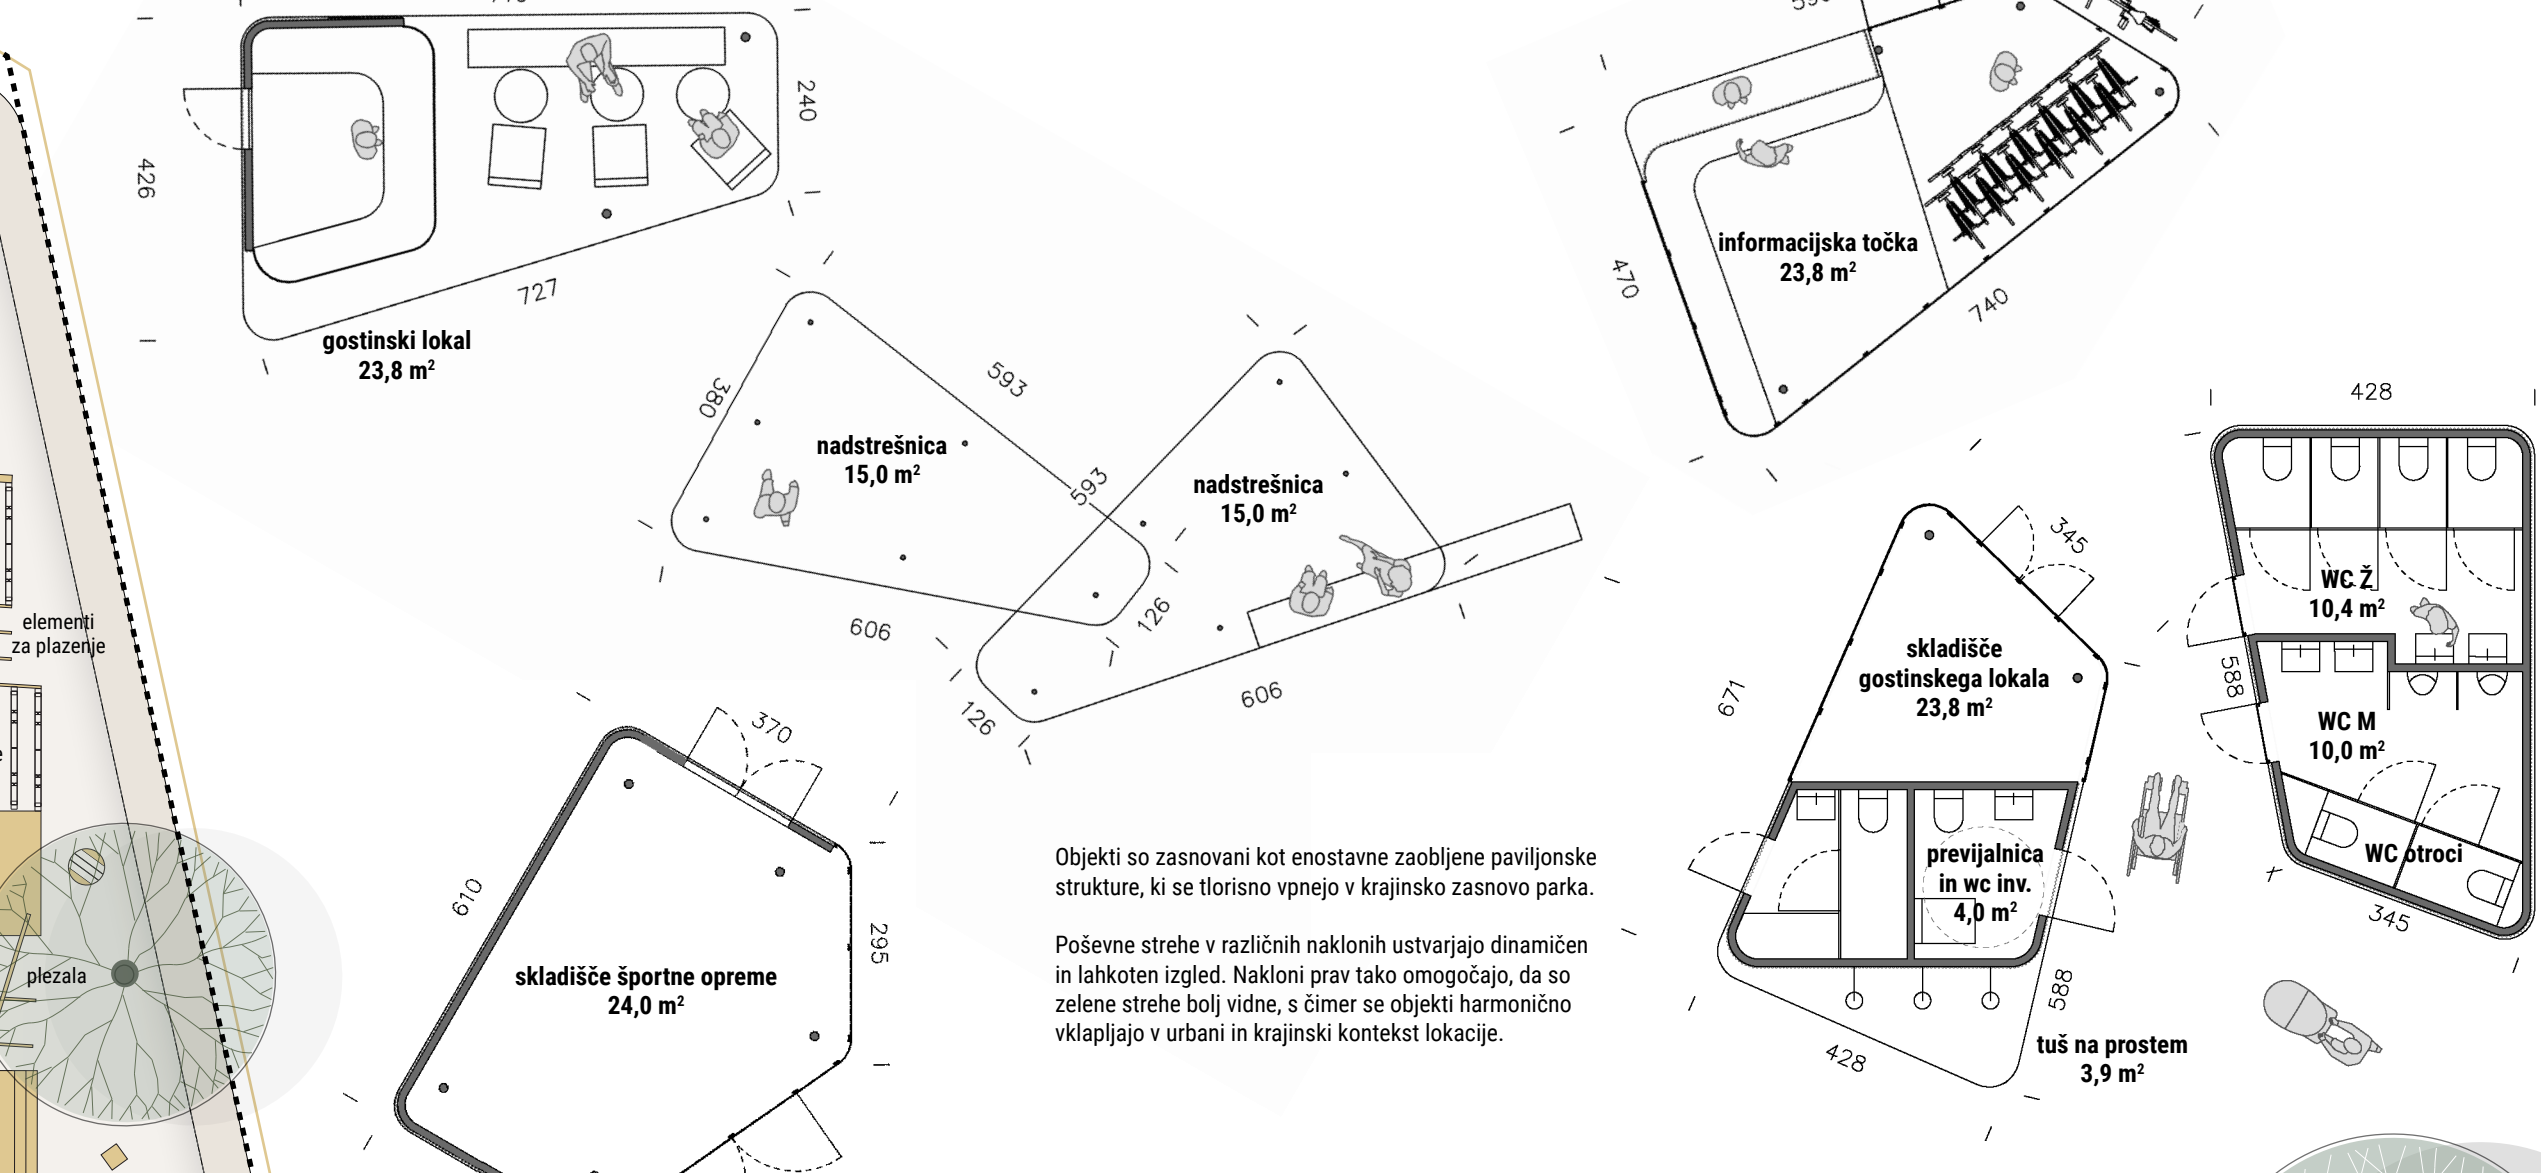

Objekti so zasnovani kot enostavne zabojne paviljonske strukture, ki se tloritno vpnejo v krajinsko zasovno parka. Pačerne strehe v različnih naklonih ustvarjajo dinamizem in lahkoten izgled. Nakloni prav tako omogočajo, da so zelene strehe bolj vidne, s čimer se objekti harmonično vključijo v urbani in krajinski kontekst lokacije.

UREDITVENA SITUACIJA | 1:200

POGLED NA PUMPTRACK POLIGONE Z RAZGLEDIŠČA

