

# PARK URBANIH ŠPORTOV KRŠKO

## - VRAŽJA LUKNJA

### KONCEPT

Štirje sklopi, pet množic. Štirje tematski sklopi, oblikovani v amorfnih likih/množicah, ki vsak posamezno združujejo sonarne programske vsebine ter peti amorni lik, ki kot presečna množica na sredini povezuje ostale štiri in twri središče, osrednji trg celotnega parka.

### ZASNOVA UREDITVE PARKA



Kompleksen nabor predvidenih dejavnosti v bodočem športnem parku, na sorazmernem majhni površini je potrebno nekako organizirati v smislu mikro urbanizma, da lahko vse umestimo v prostor na način, da bo prostor funkcionalen in s miselno zasnovan. Vse skupaj s lahko predstavljamo tudi kot stoj/motor, pri katerem so vsi sestavni deli smiseln zloženi in povezani med sabo na način, da stoj/motor deluje.

**Štirje sklopi in presečna množica.**  
Konec ptuljno si vsebine razmeščene v 4 tematske sklope, otroška igra, športna igrišča, kolesarski športi ter motorični športi. Vseakega od sklopov so razmeščene ustrezne dejavnosti ter igrišča. Vsak sklop je jasno označen z amornim likom ki v naravi predstavlja pas drugačnega lika (reciklirana guma - EPDM) ali pa nasip. Presečna množica – peti lik v sredini sega čez vse štiri like (programske sklope) ter ustvarja neke vrste presečne množice. Ta označuje središče športnega parka, kjer se srečajo vse komunikacije, kjer je os redni, večnamenski trg in kjer so umeščene dodatne vsebine (lokal, sanitarije, igrišča za najmlajše...).

**Štirje sklopi – štiri sobe**  
Vsí štirje sklopi, nakanani v prostoru s štirimi amornimi liki so obrnjeni navznoter, proti sredini, proti centru parka, ki ga nakazuje peti amorni lik presečna množica. Vsí štirje sklopi so na zunanj strani obrobjeni z višjimi nasipi. Ti nasipi nekako obrobijo sklope, omogočajo večjo zvočno in vizualno bariero, hkrati pa so nosilci dodatnih vsebin. Nasipi so bodisi robni biotop, lahko imajo rekreacijsko funkcijo, po njih deloma poteka rekreacijska steza, so lahko tribuna, ali plezališče na otroškem igrišču.




PREREZ S POGLEDOM

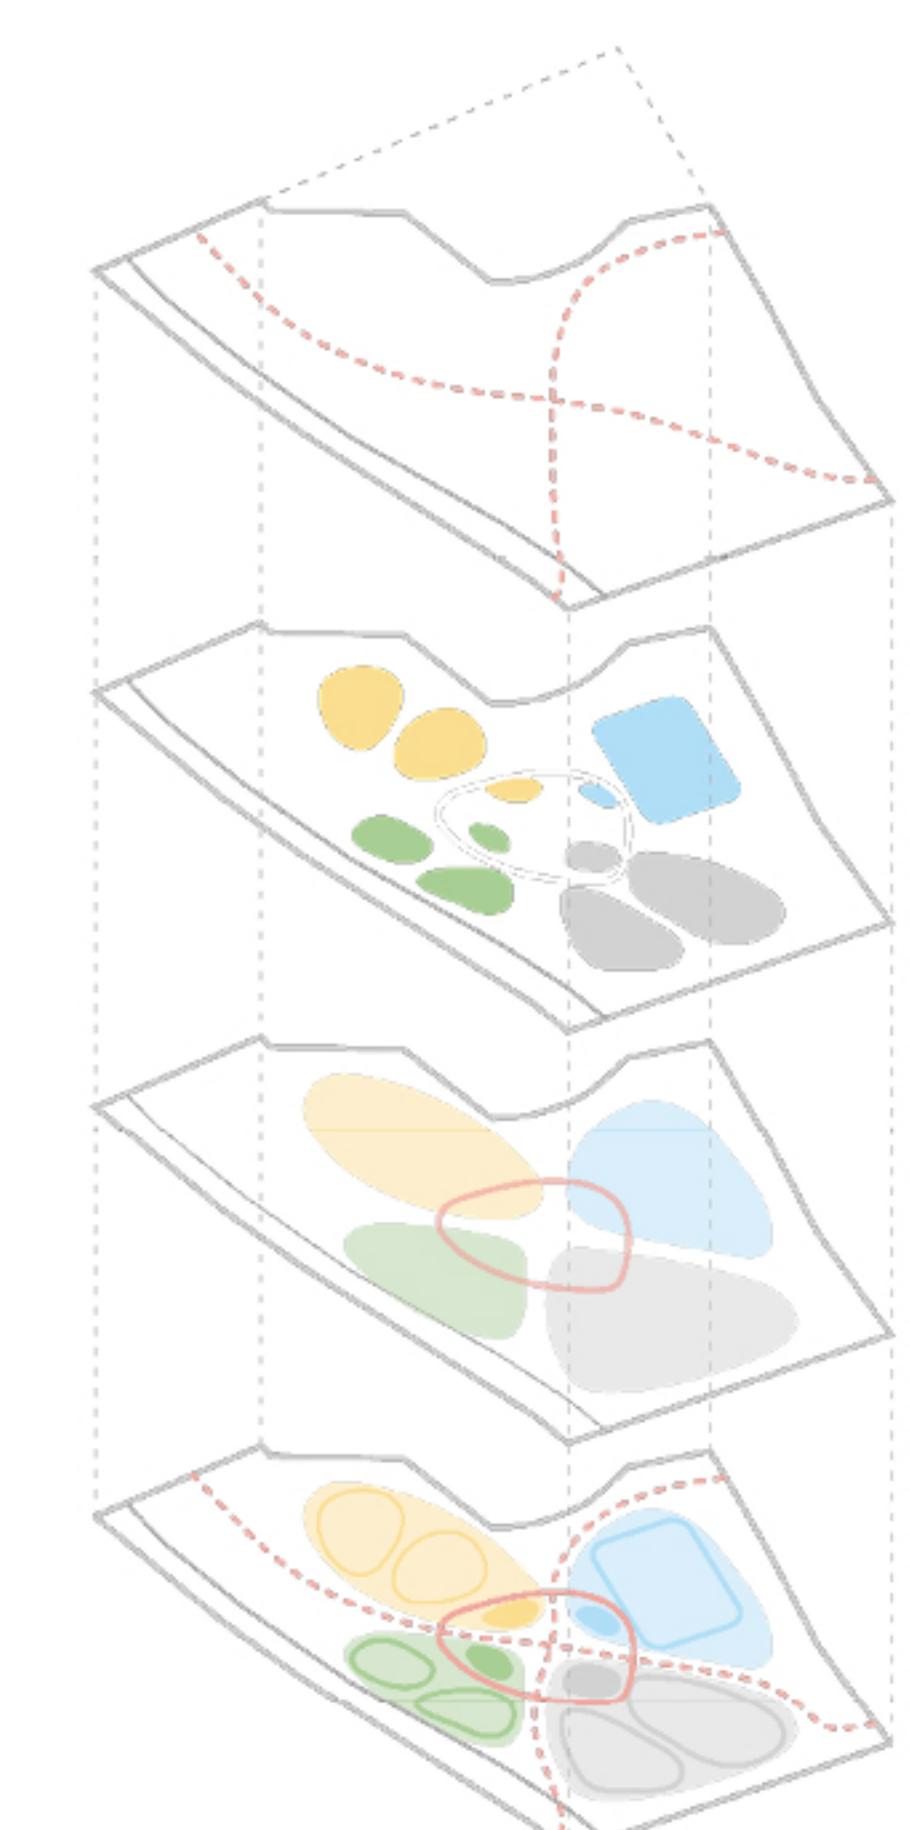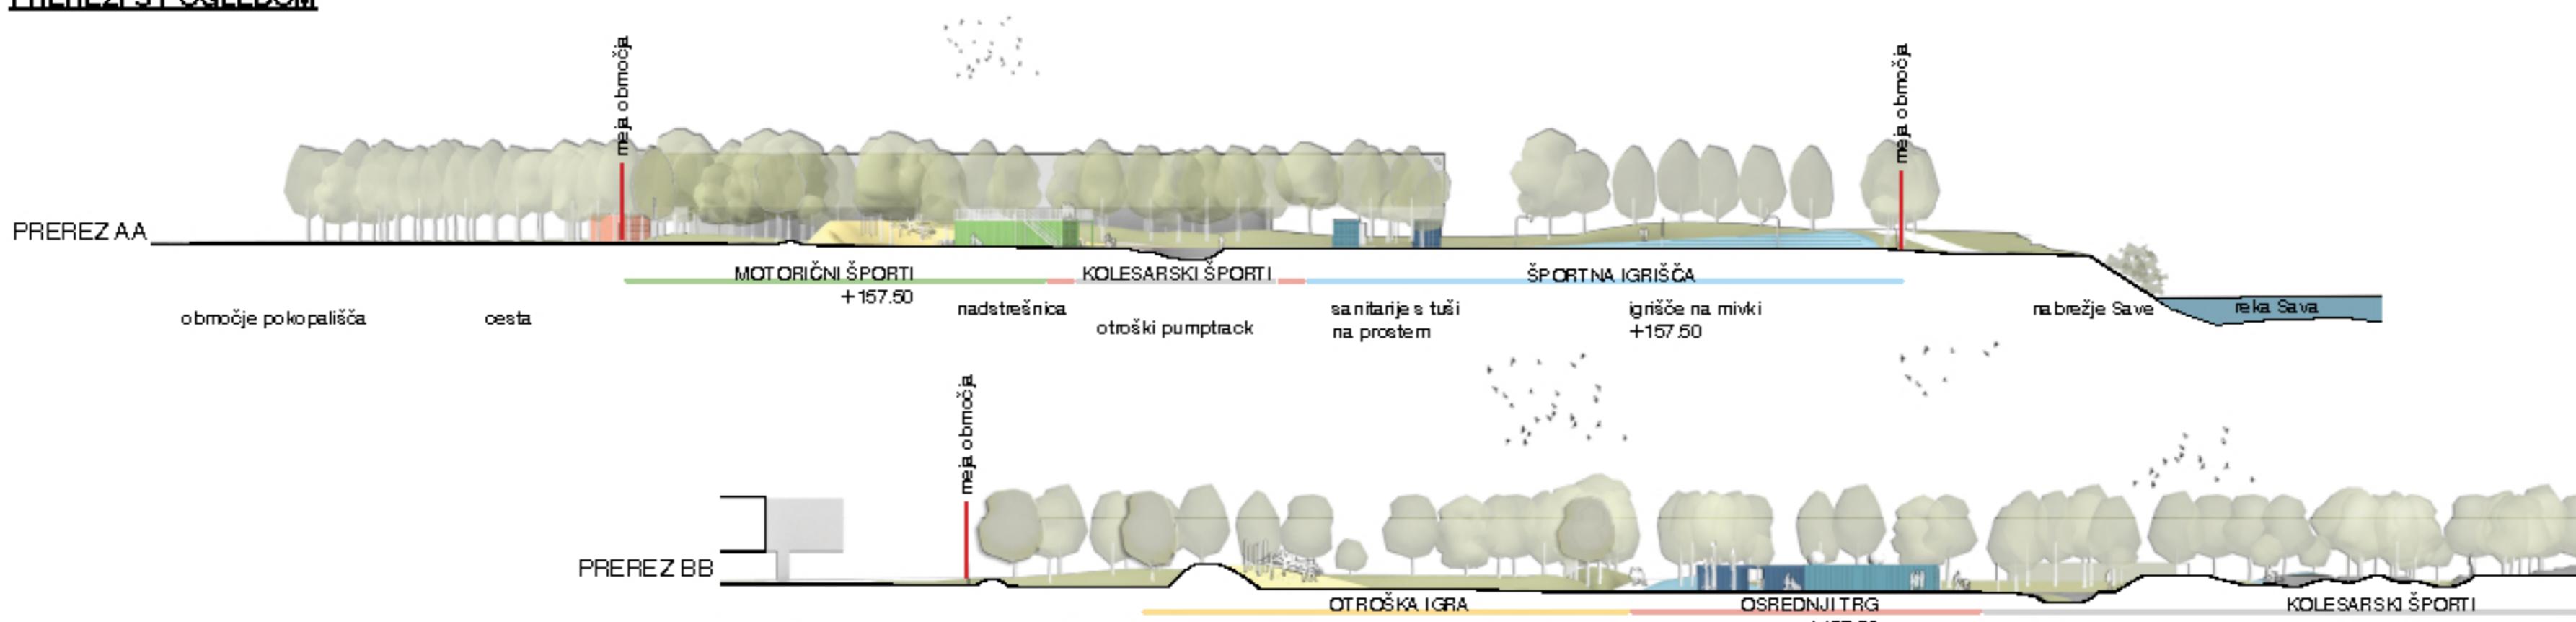

KONCEPTUALNA SHEMA

RAZLAGALNE SHEME

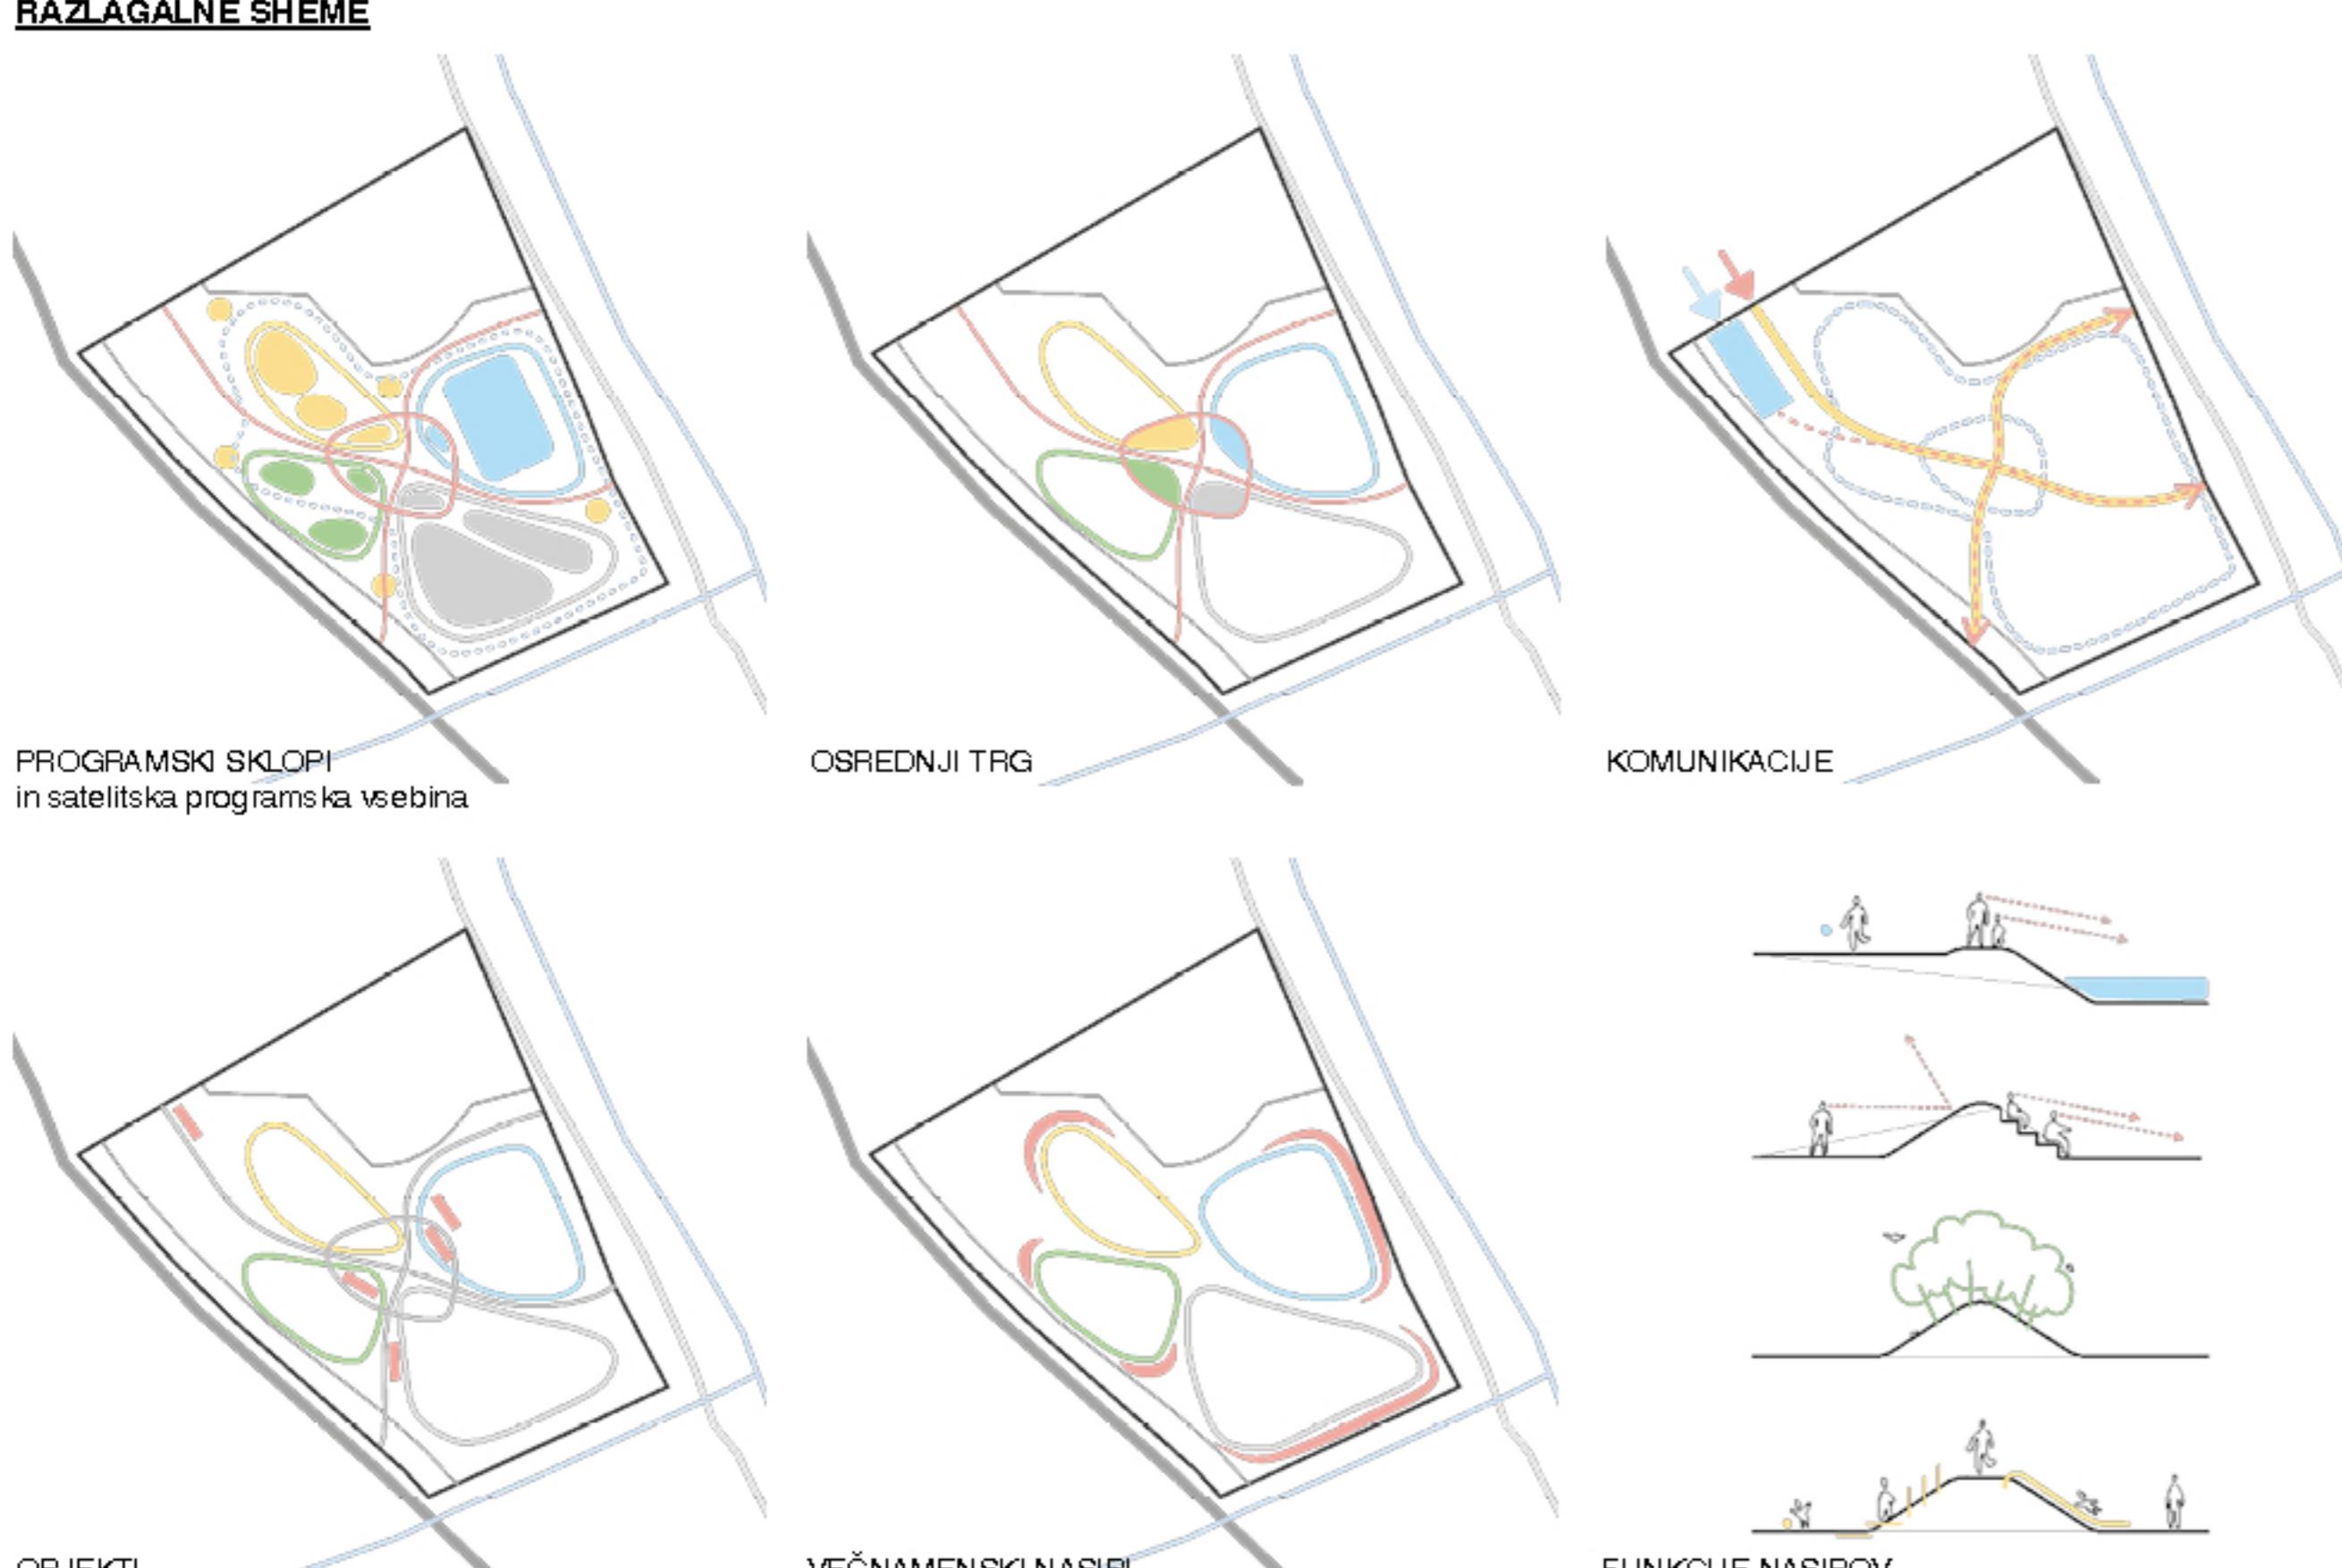

POGLED IZ ZRAKA





VEGETACIJA



MATERIALI




ZELENI SISTEM

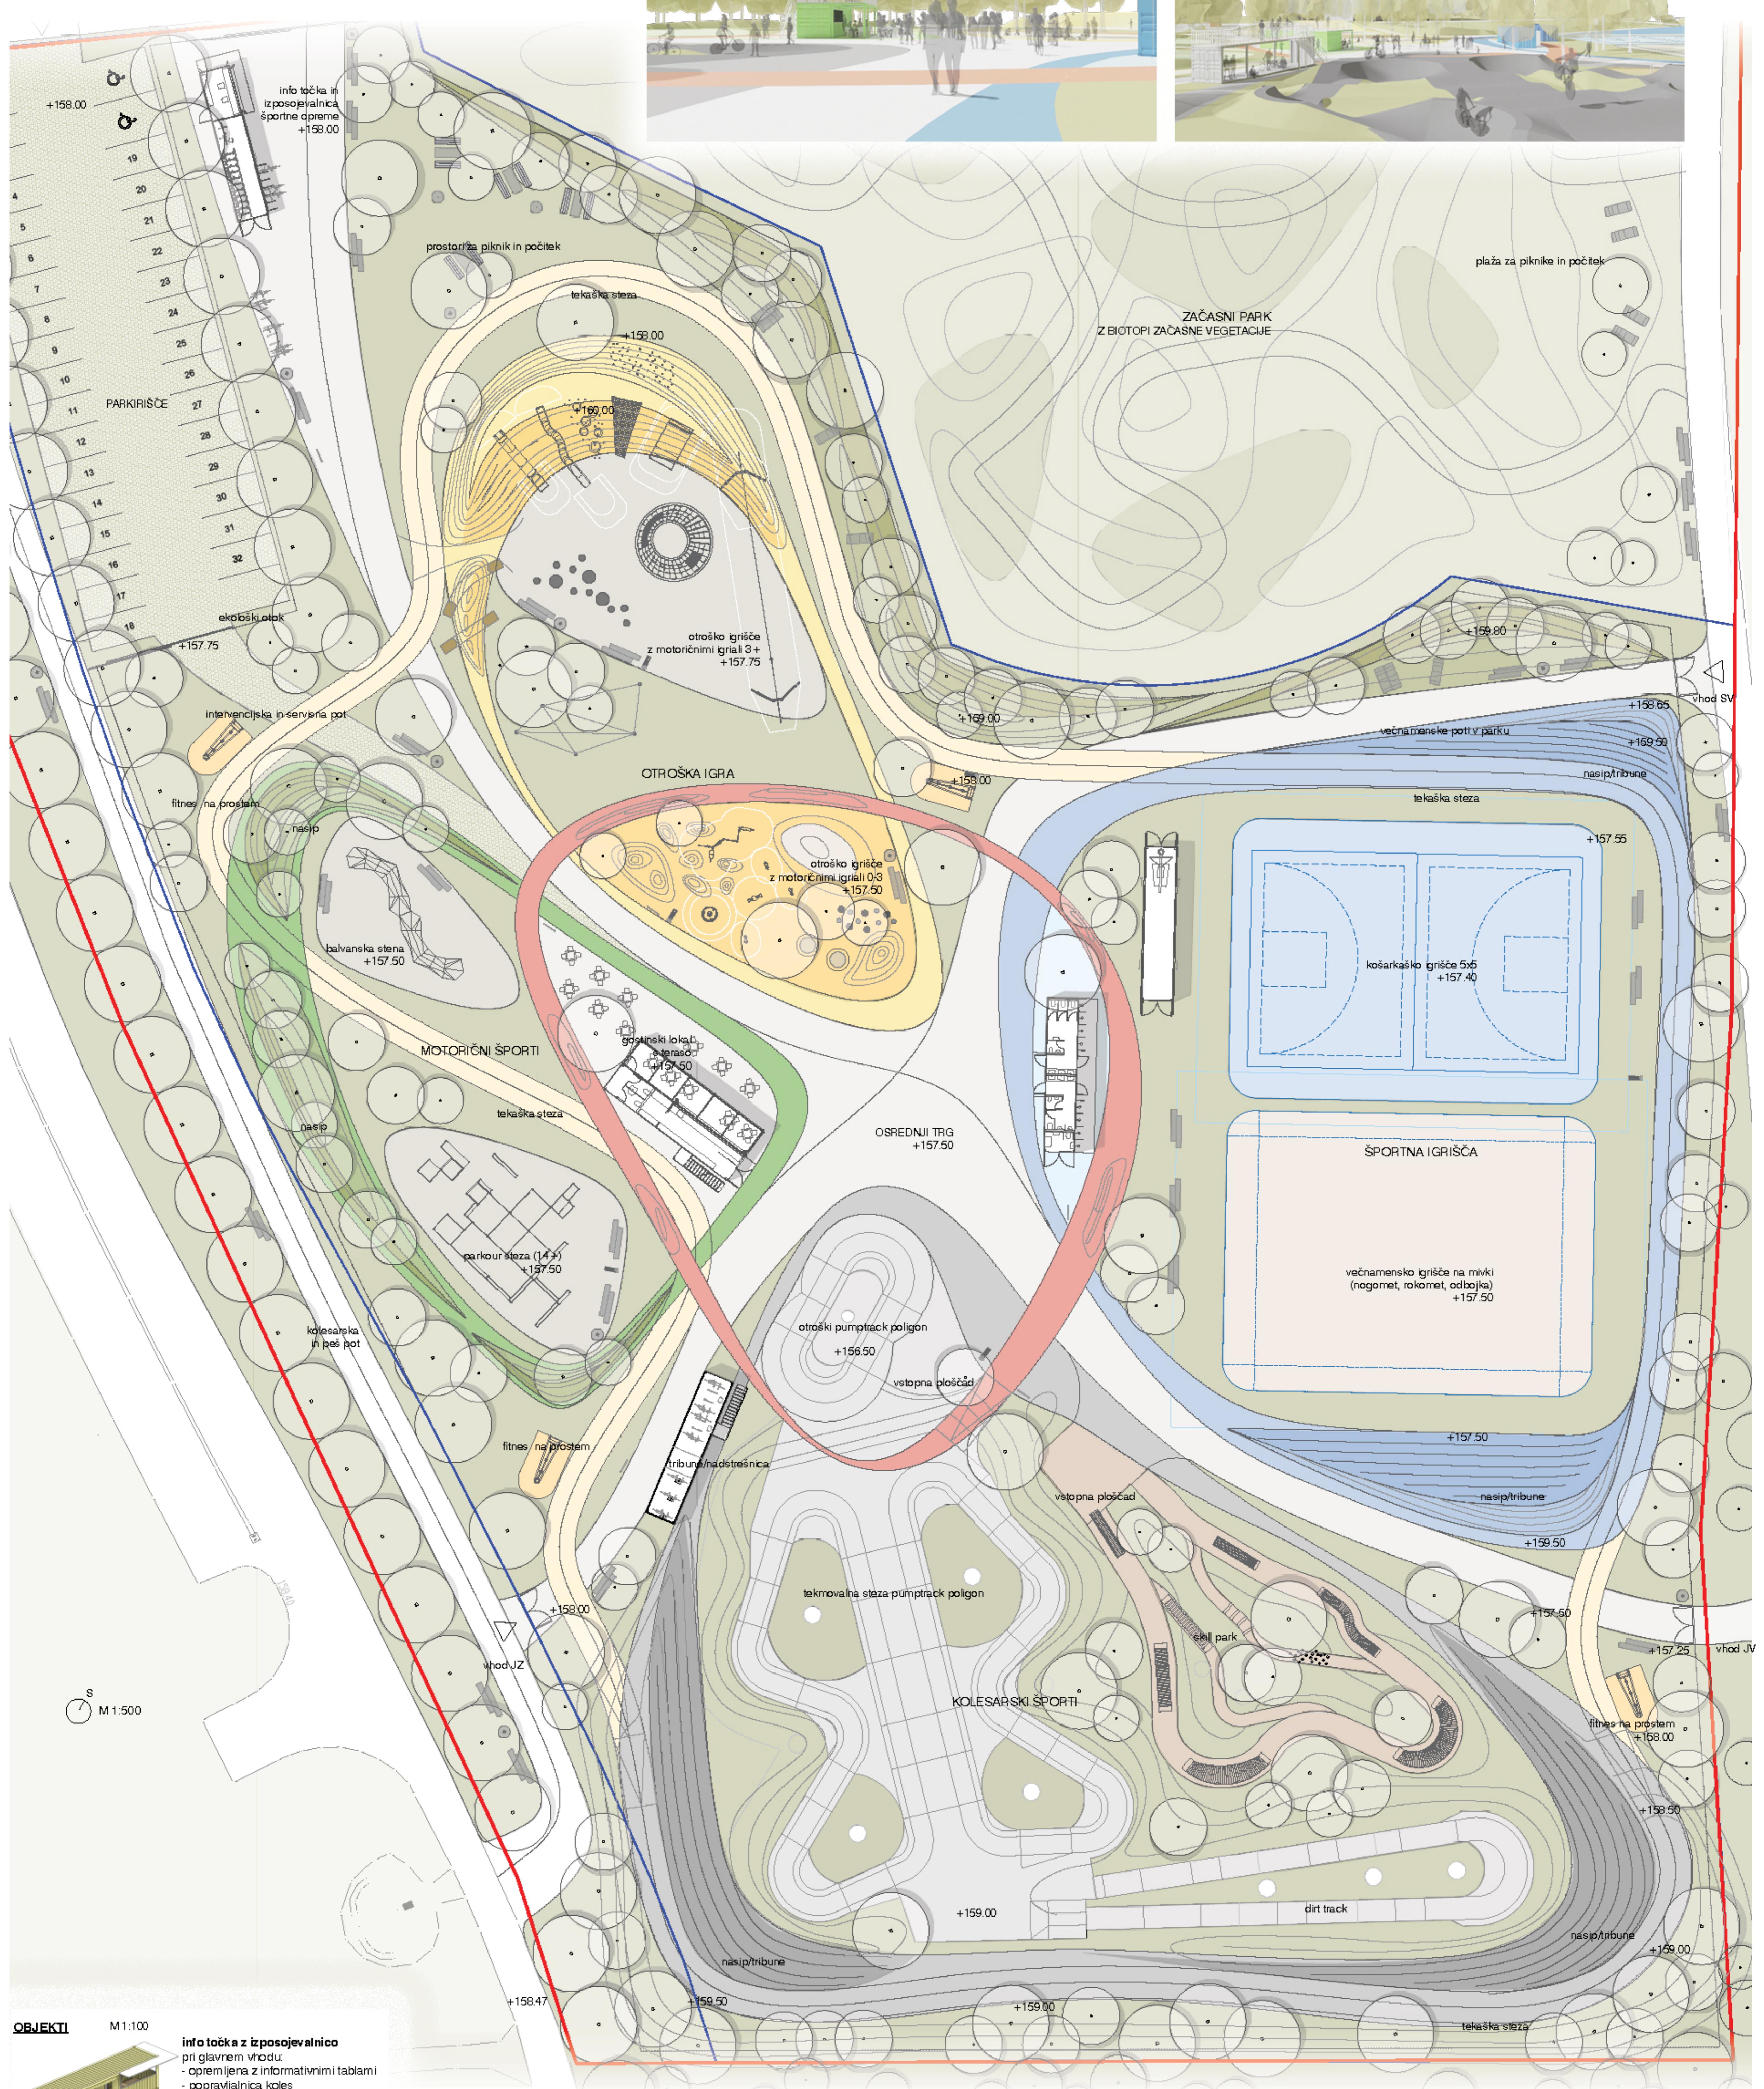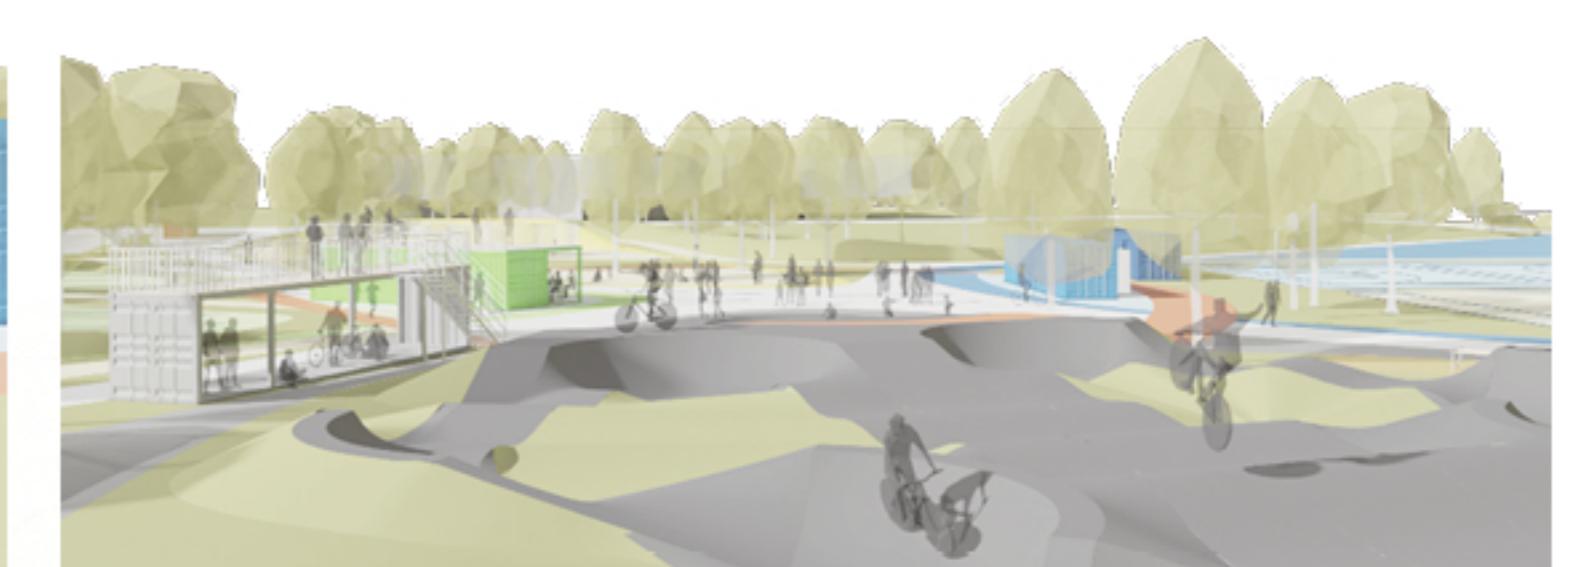

**info točka z izposojevalnico**

- > pri glavnem vhodu:
    - opremljena z informativnimi tablami
    - popravljalnica koles
    - zelena streha

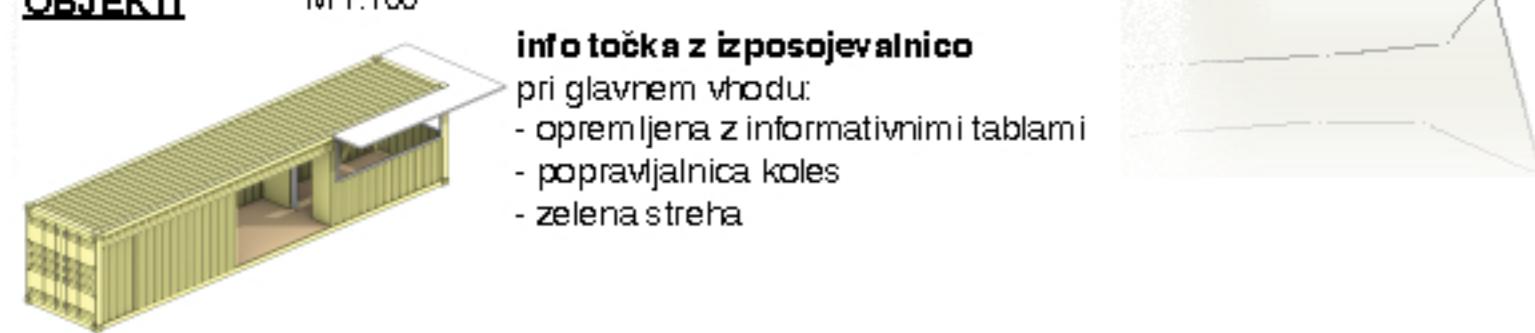

**kavarna**  
ob glavenem trgu:  
- sanitarije za goste  
- pergola in pohodna terasa na strehi



**sanitarije**  
ob glavnem trgu:  
- sanitarije za moške, ženske, otroki  
in invalide  
- s tuši na prostem  
- fotovoltaika na strehi



**skladiščni objekt**  
ob športnih igriščih:  
- shranjevanje športne opreme in  
rekvizitov,  
- fotovoltaika na strehi



**nadstrešnica s teraso**  
ob tekmovalni proggi  
pumptrack-a  
- tribune na strehi, in razgledišče  
na pumptrack poligon

