


PROGRAMSKA SCHEMA



PROSTORSKI PRIKAZ OBMOČJE JADRANKE

PROMETNA ZASNOVA Z NAVEZAVAMI NA SOSEDNJA OBMOČJA

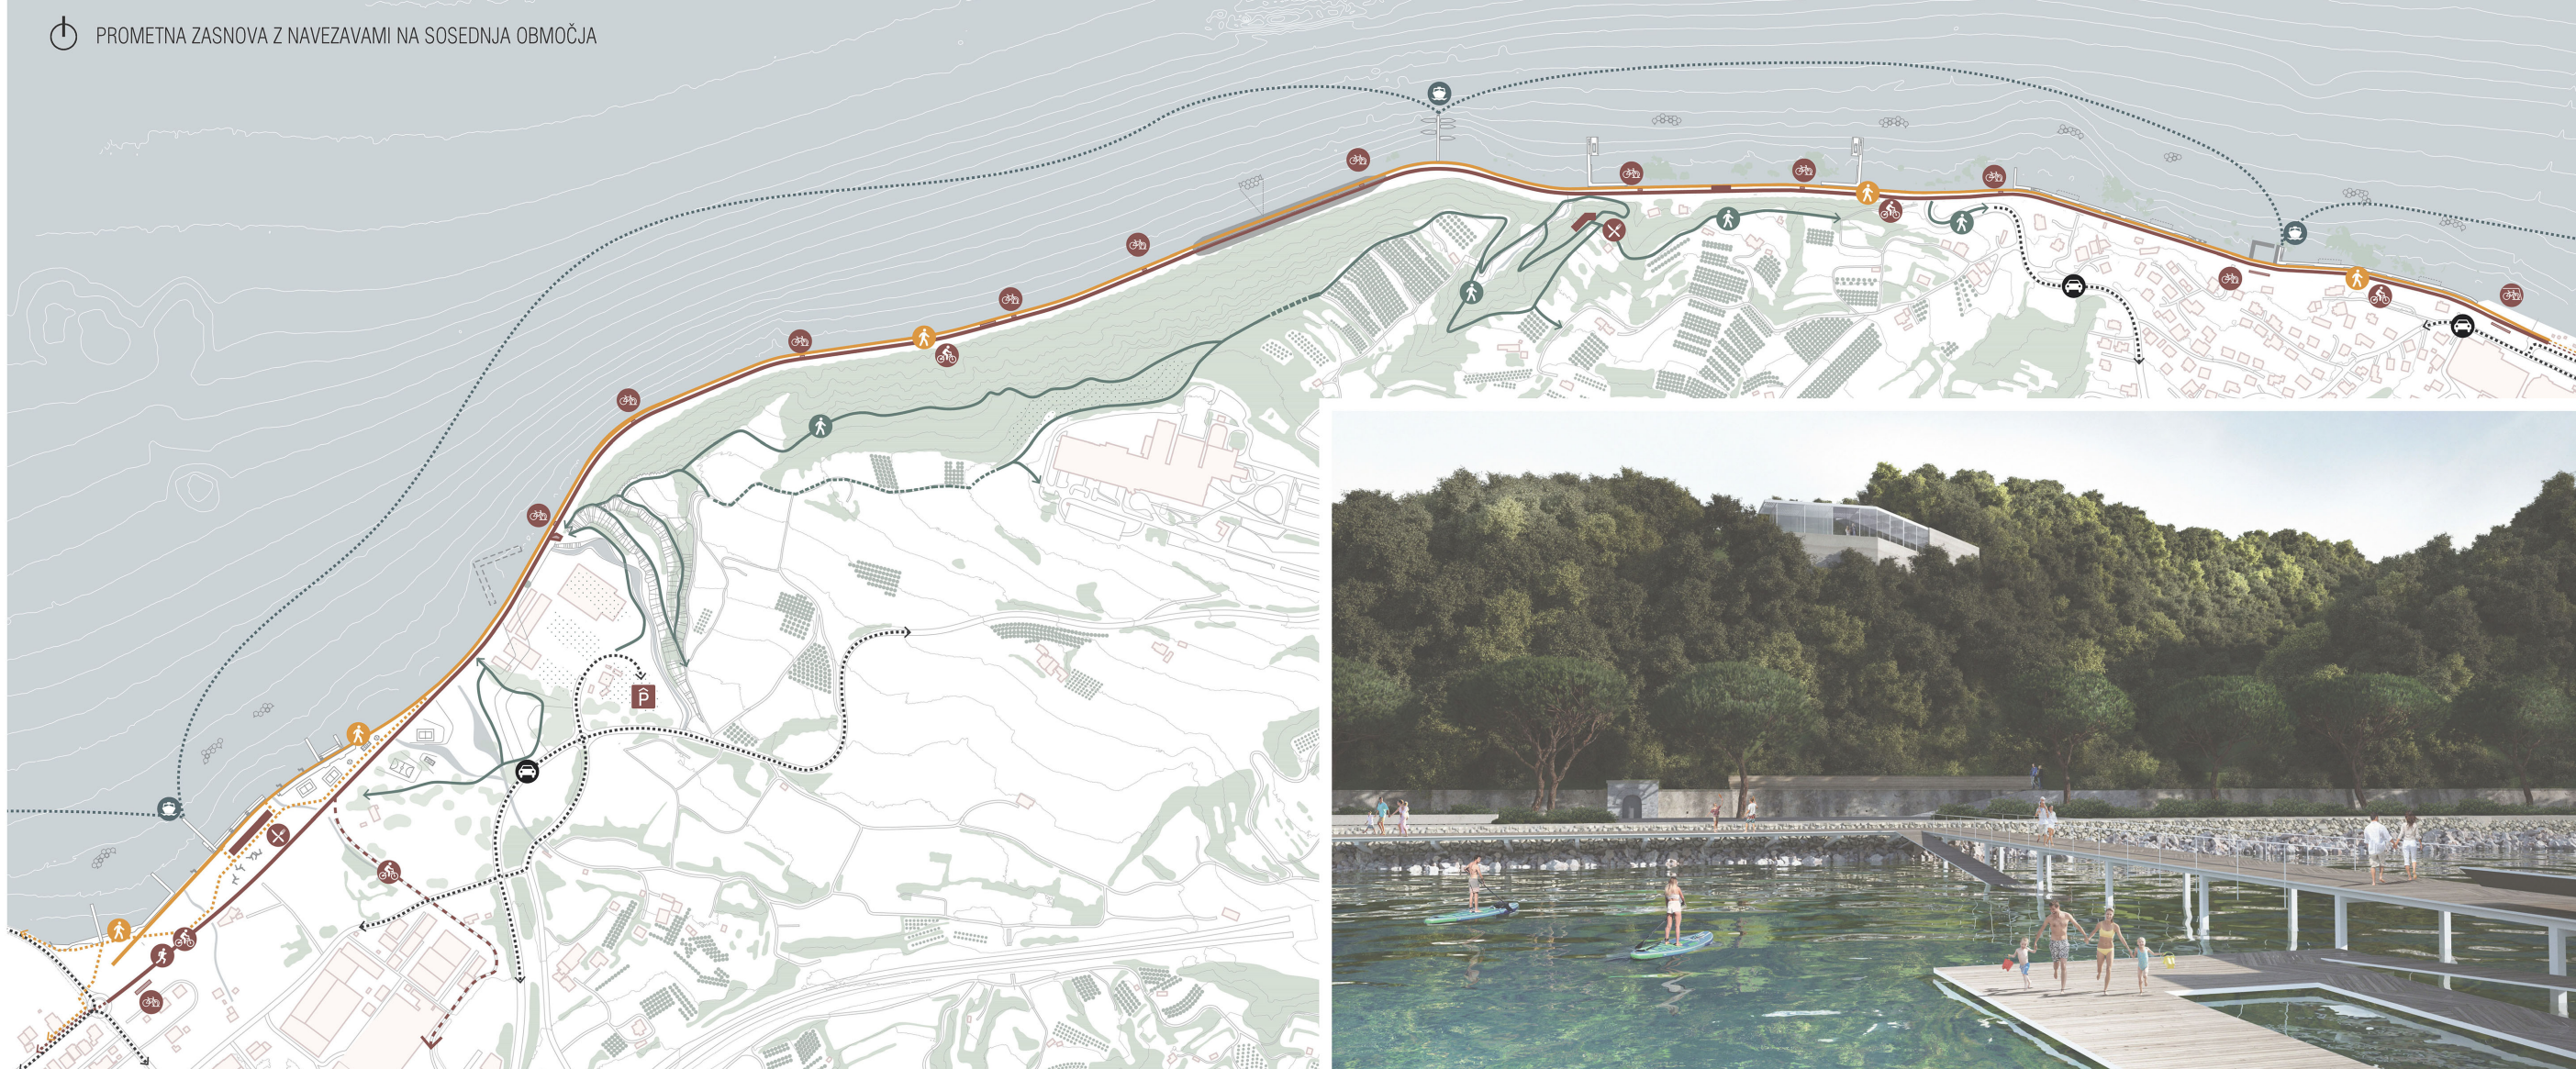

PROSTORSKI PRIKAZ OBMOČJE GRAPE




ZELENE POVRŠINE, OHRANJANJE NARAVE IN VARSTVO KULTURNE DEDIŠČINE



PROSTORSKI PRIKAZ OBMOČJA OD RUDE DO OBČINSKE MEJE

LEGENDA:








- |  |   |  |  |   |   |  |  |   |
|--|---|--|--|---|---|--|--|---|
| <ul style="list-style-type: none"> <li>----- območje urejanja</li> <li>morje</li> <li>pomoli</li> <li>obstoječi objekti</li> <li>novi objekti / program</li> </ul> | <ul style="list-style-type: none"> <li>obstoječe zelene površine</li> <li>nove zelene površine</li> <li>predvidena območja za nove vsebine</li> <li>kopalne ploščadi</li> </ul> | <ul style="list-style-type: none"> <li>sprehajalna pot - Parenzana</li> <li>kolesarska pot</li> <li>sprehajalne poti</li> <li>cesta</li> <li>obstoječi dreved pinij</li> <li>nova zasaditev pinij</li> </ul> | <ul style="list-style-type: none"> <li>obstoječa drevesa</li> <li>nova drevesa</li> <li>podmorski travniki pozejdonke</li> </ul> | <ul style="list-style-type: none"> <li>kolesarska pot</li> <li>tekaška pot</li> <li>plavanje</li> <li>dostop za vodne športe</li> <li>začasno shranjevanje v sezoni</li> <li>ribolov</li> </ul> | <ul style="list-style-type: none"> <li>WC</li> <li>tuši</li> <li>razgledišče</li> <li>interpretacijski element</li> <li>interpretacijski element Rex</li> <li>trasa Paranzane - maketa</li> </ul> | <ul style="list-style-type: none"> <li>sprehajalne poti v zaledju</li> <li>športna igrišča</li> <li>plaža</li> <li>park</li> </ul> | <ul style="list-style-type: none"> <li>kolesarnica</li> <li>stojala za kolesa</li> <li>potniški promet</li> <li>parkirna hiša</li> <li>motorni promet</li> </ul> | <ul style="list-style-type: none"> <li>kulturna dediščina</li> <li>naravne vrednote</li> <li>renaturacija vodotoka</li> <li>pot nad klifom</li> <li>dreved</li> </ul> |
|--|---|--|--|---|---|--|--|---|

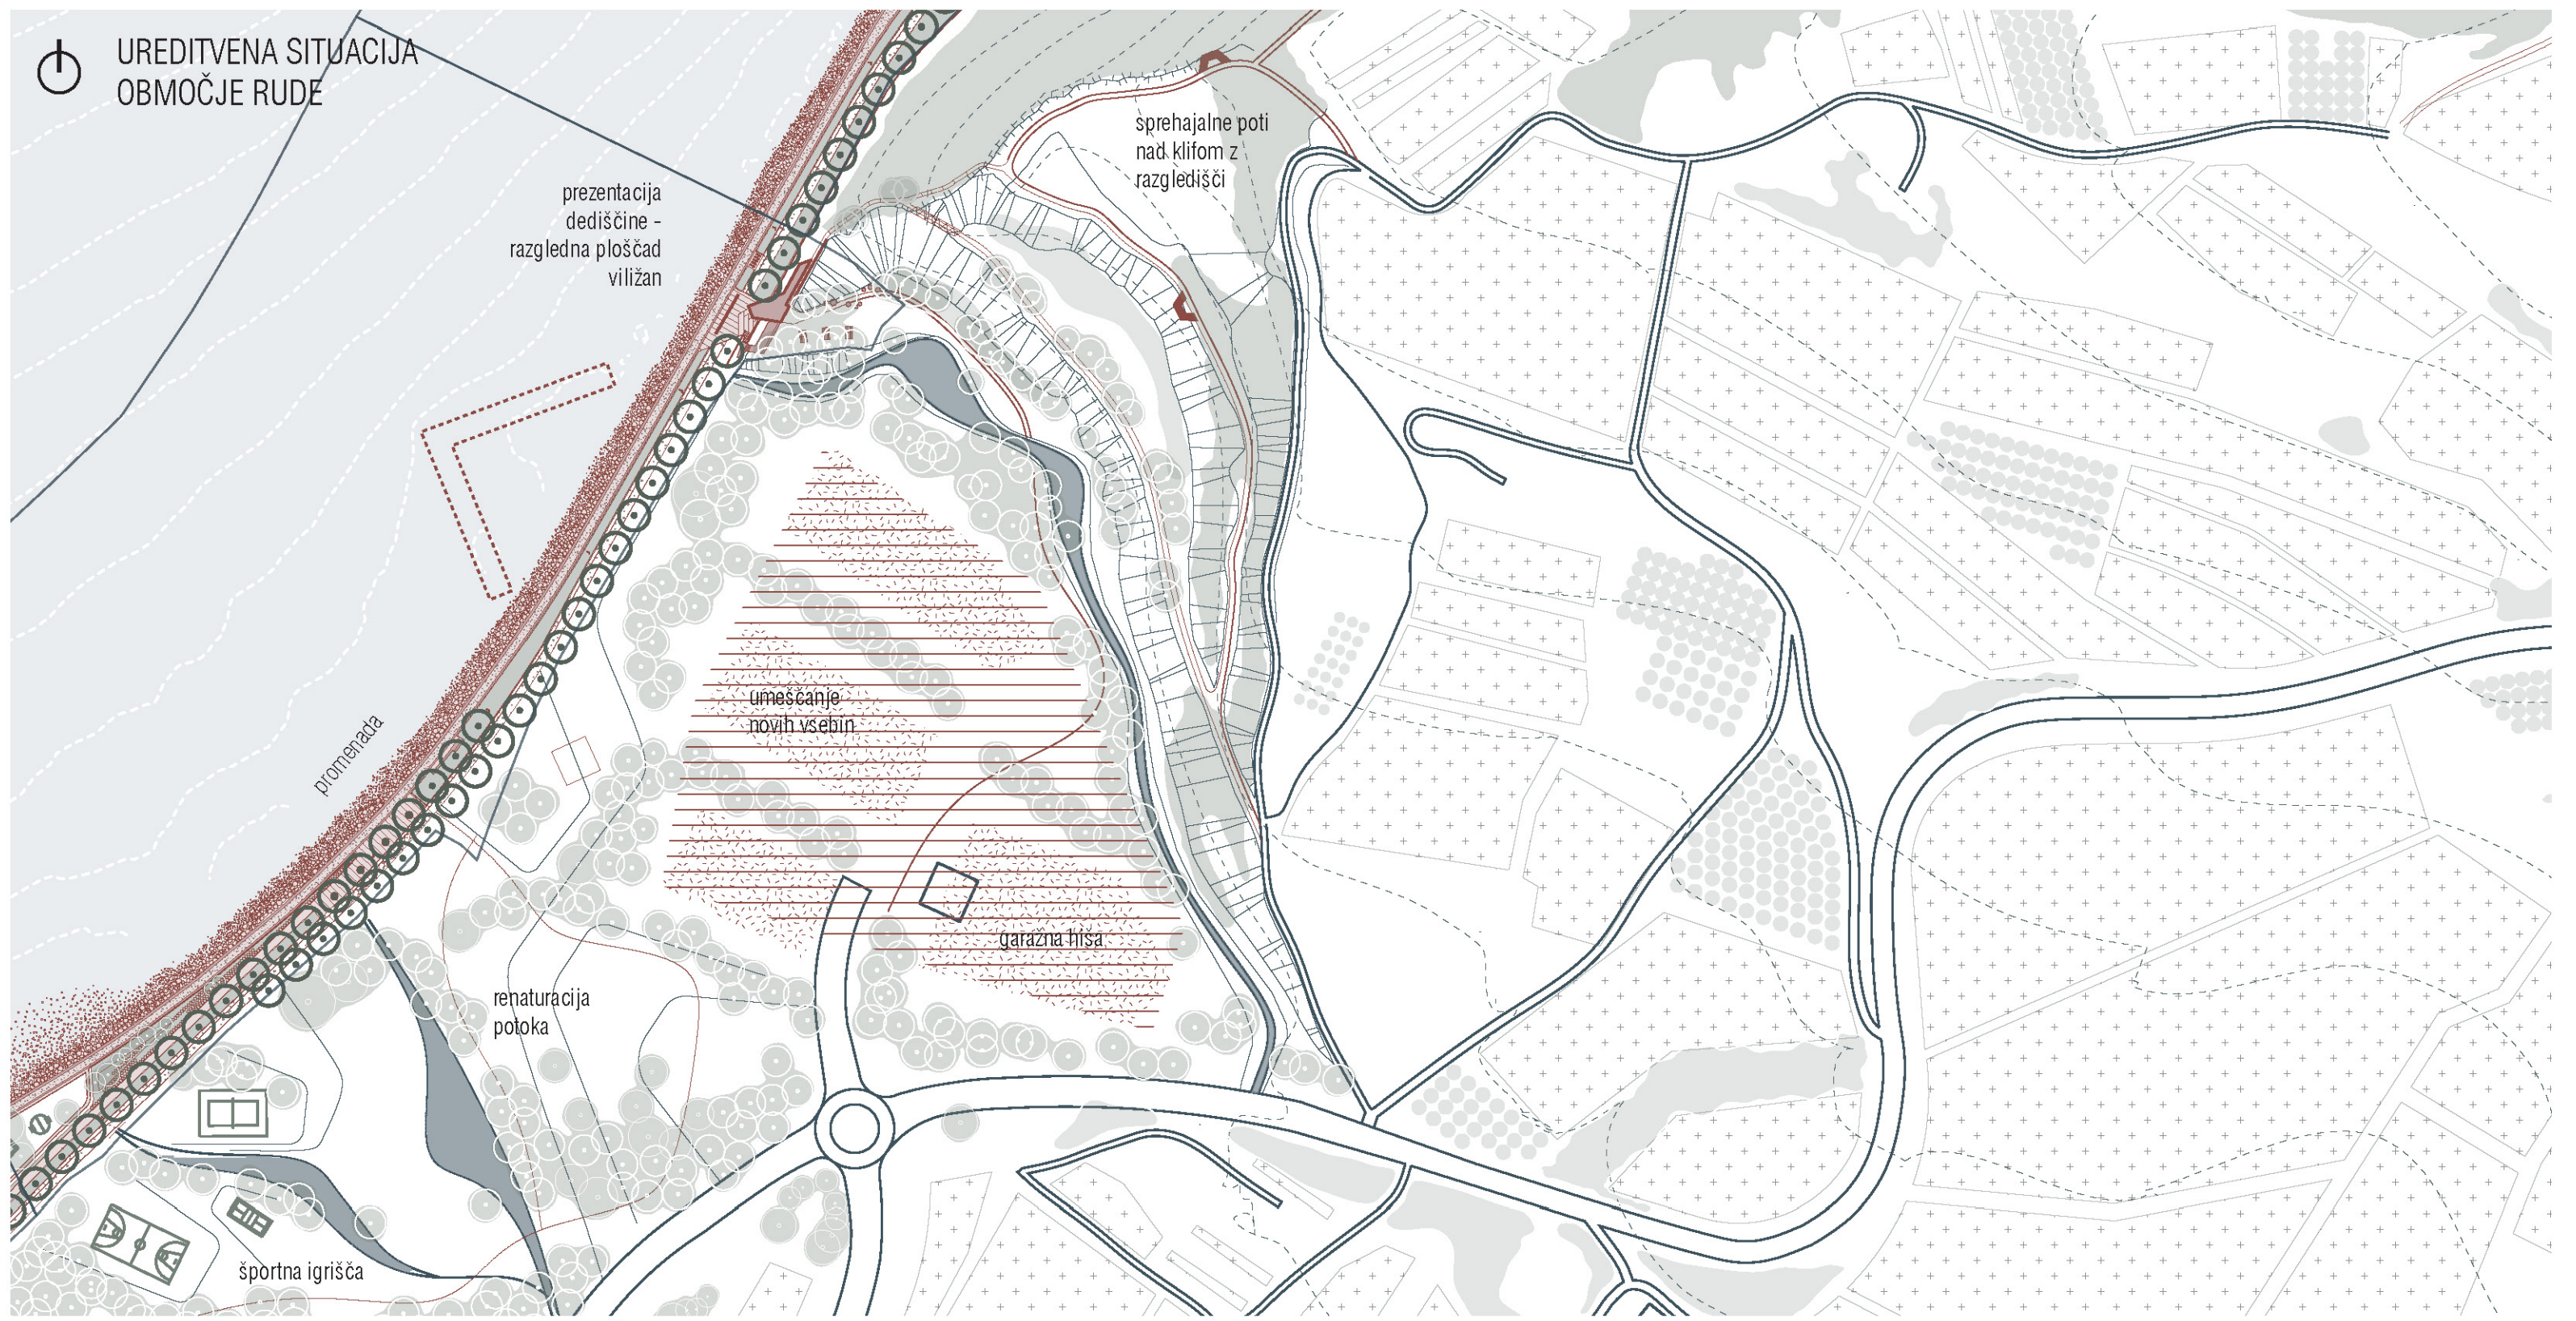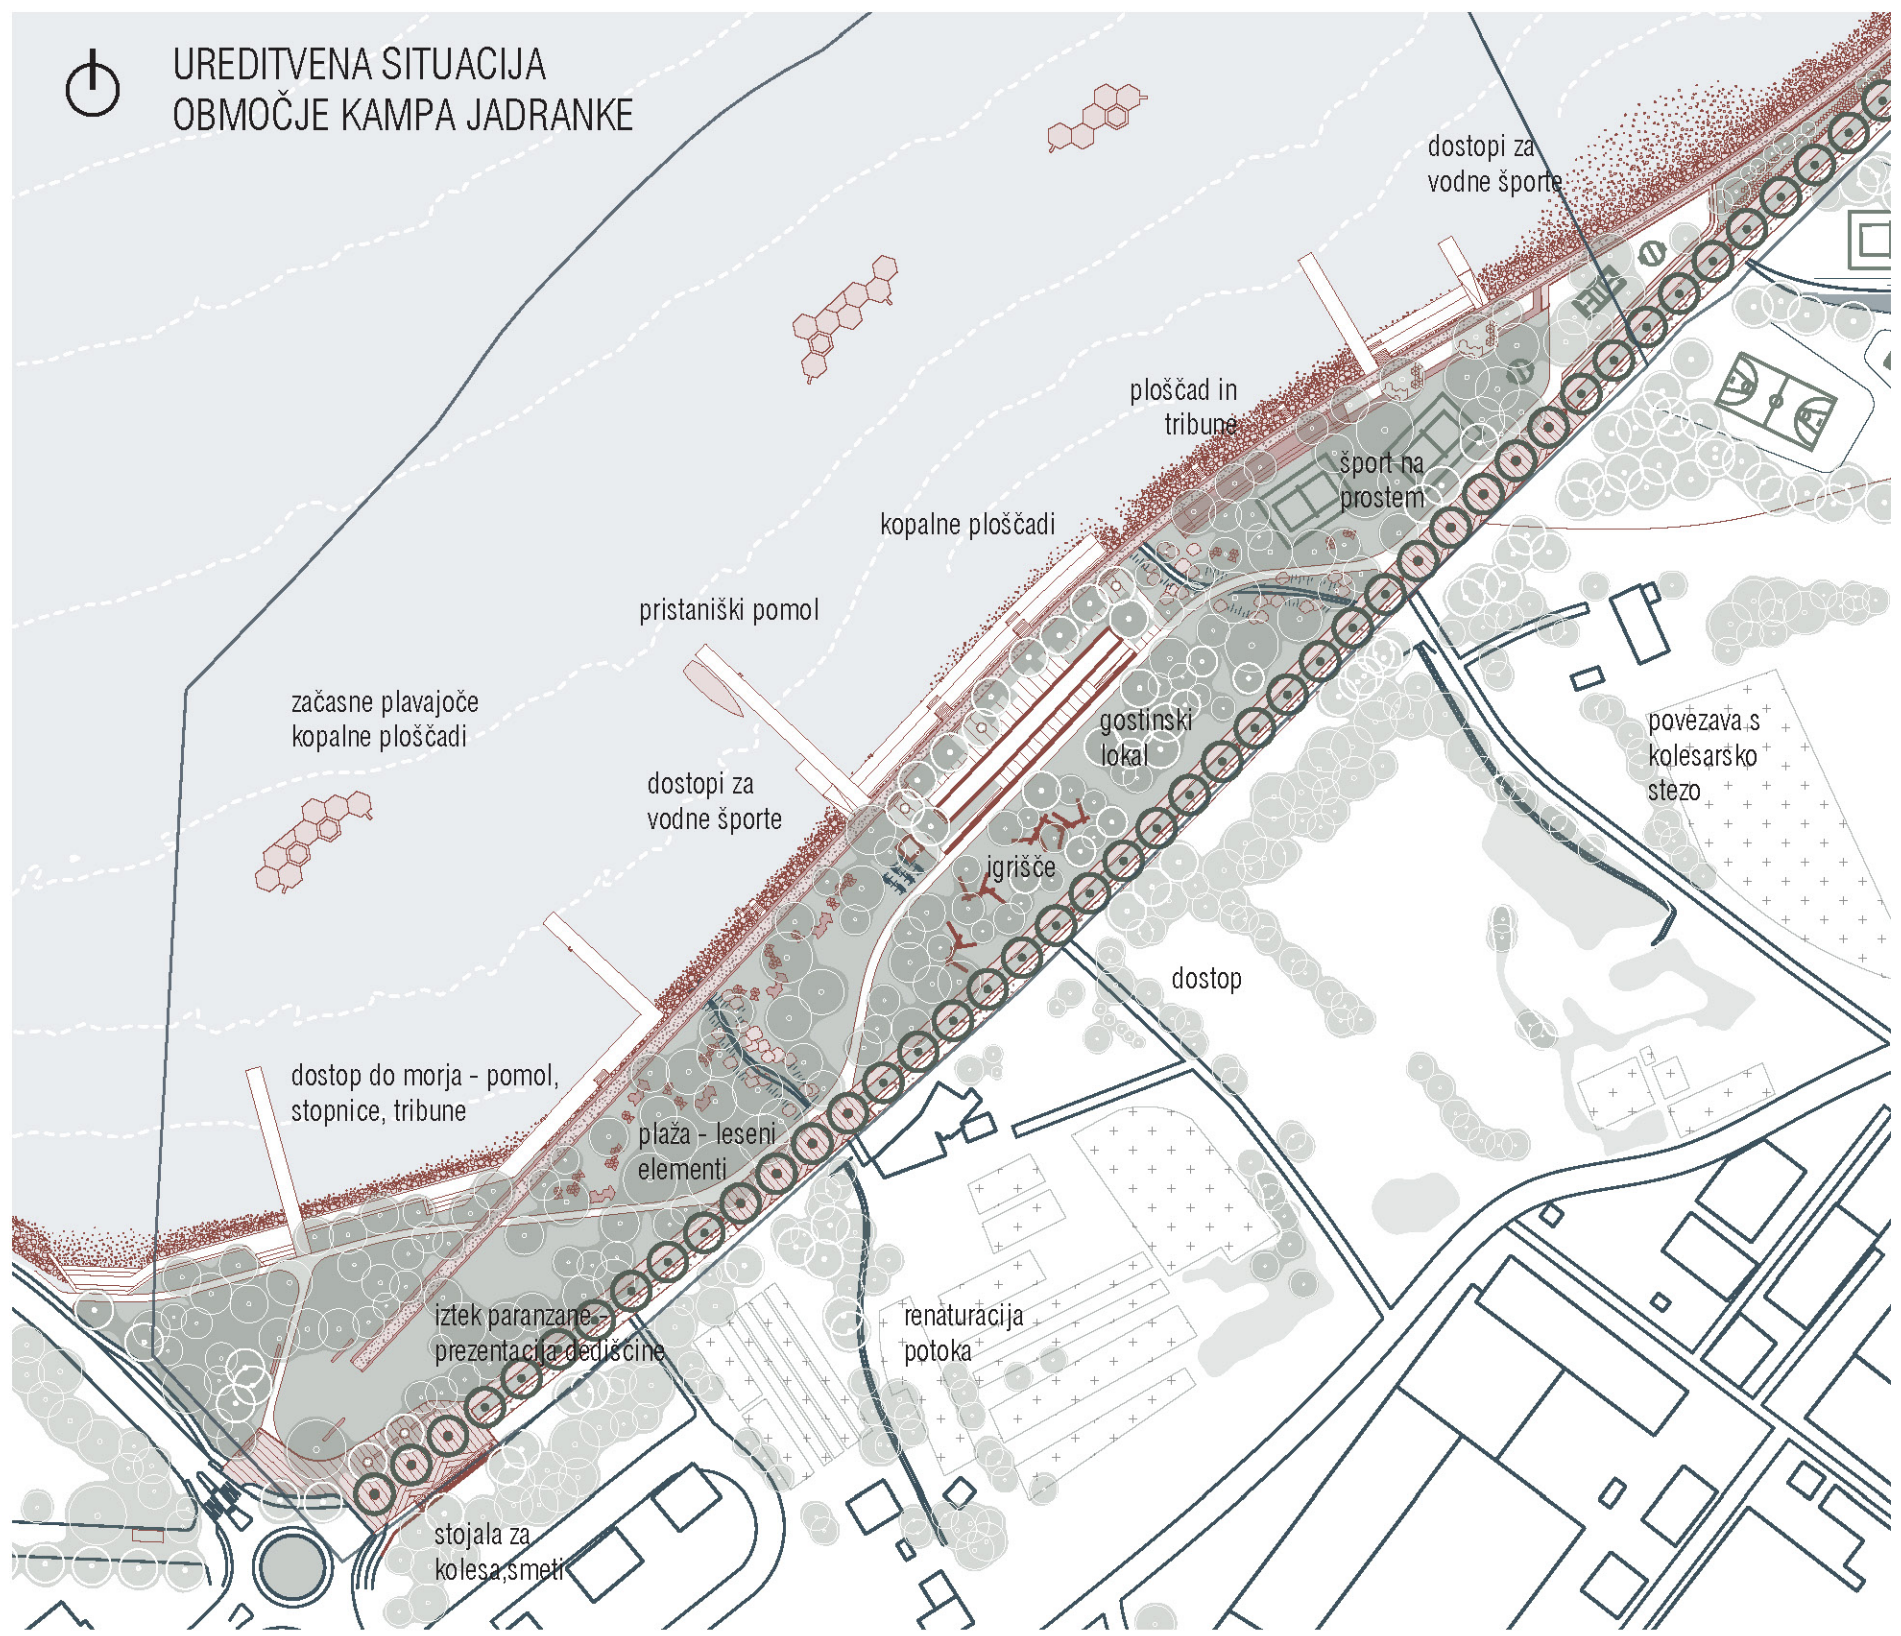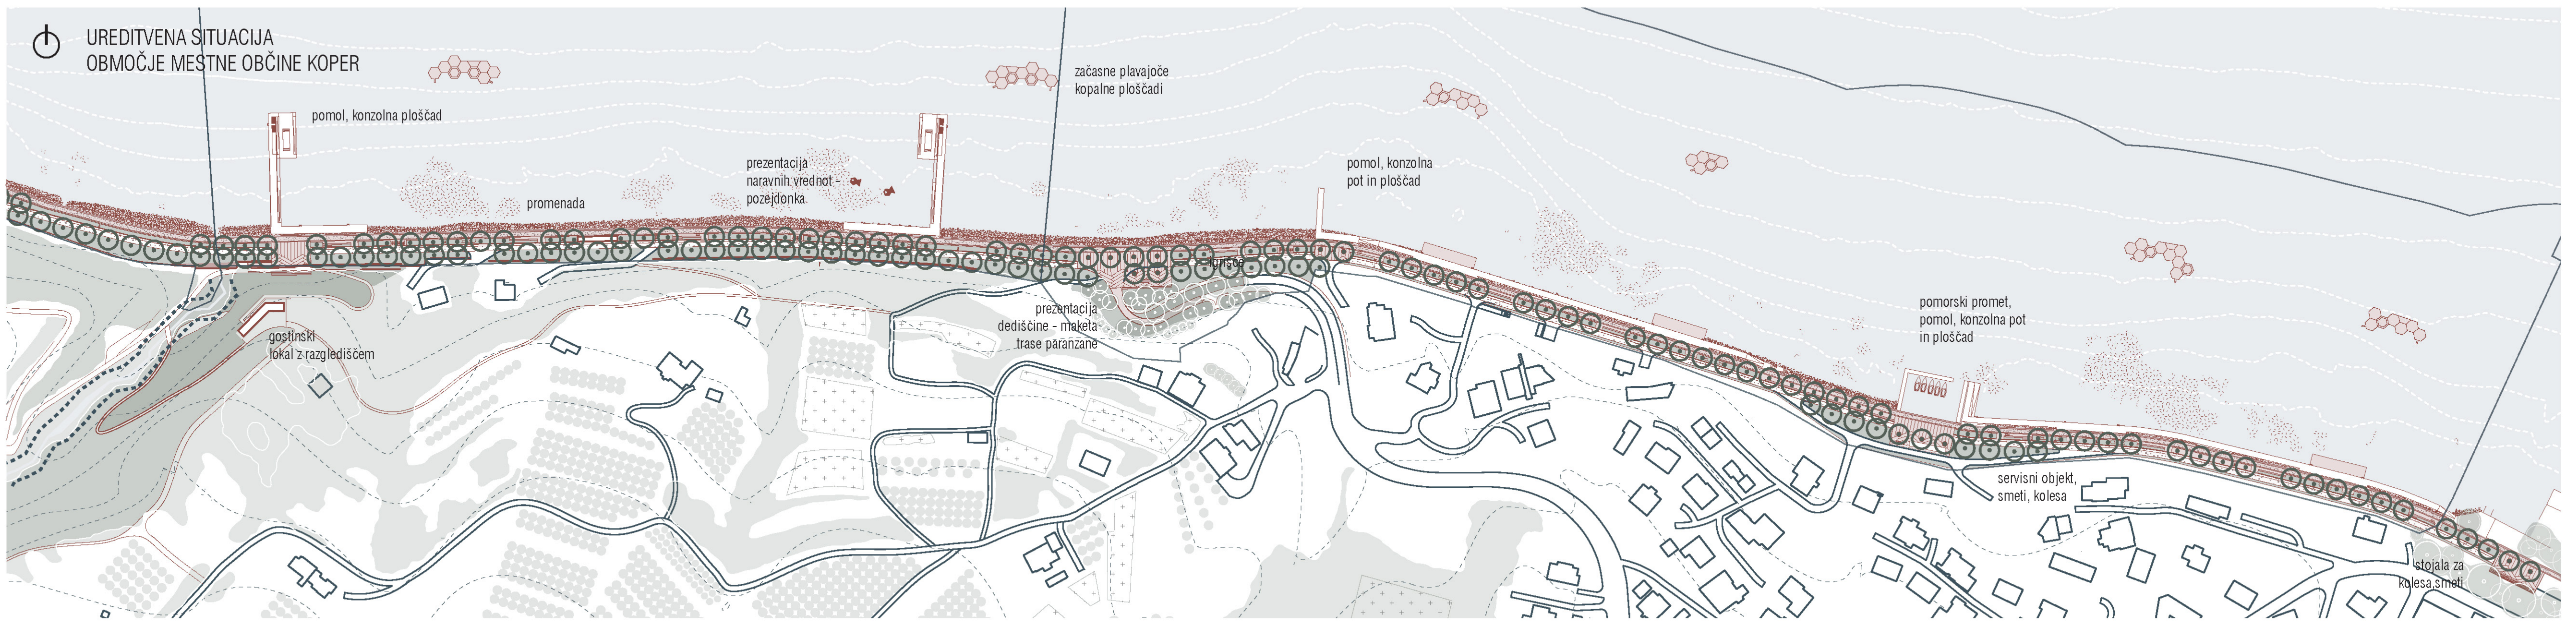


GOSTINSKI LOKAL JADRANKA



GOSTINSKI LOKAL GRAPA

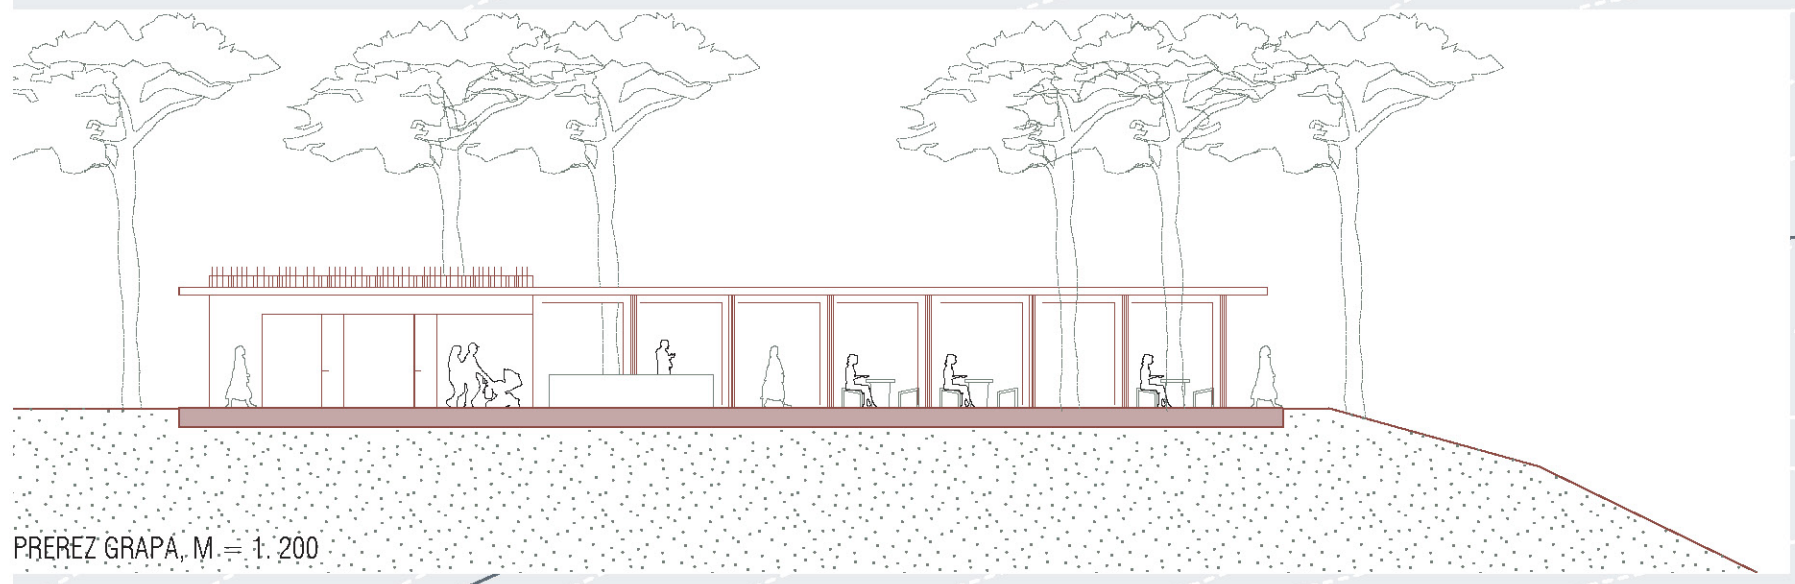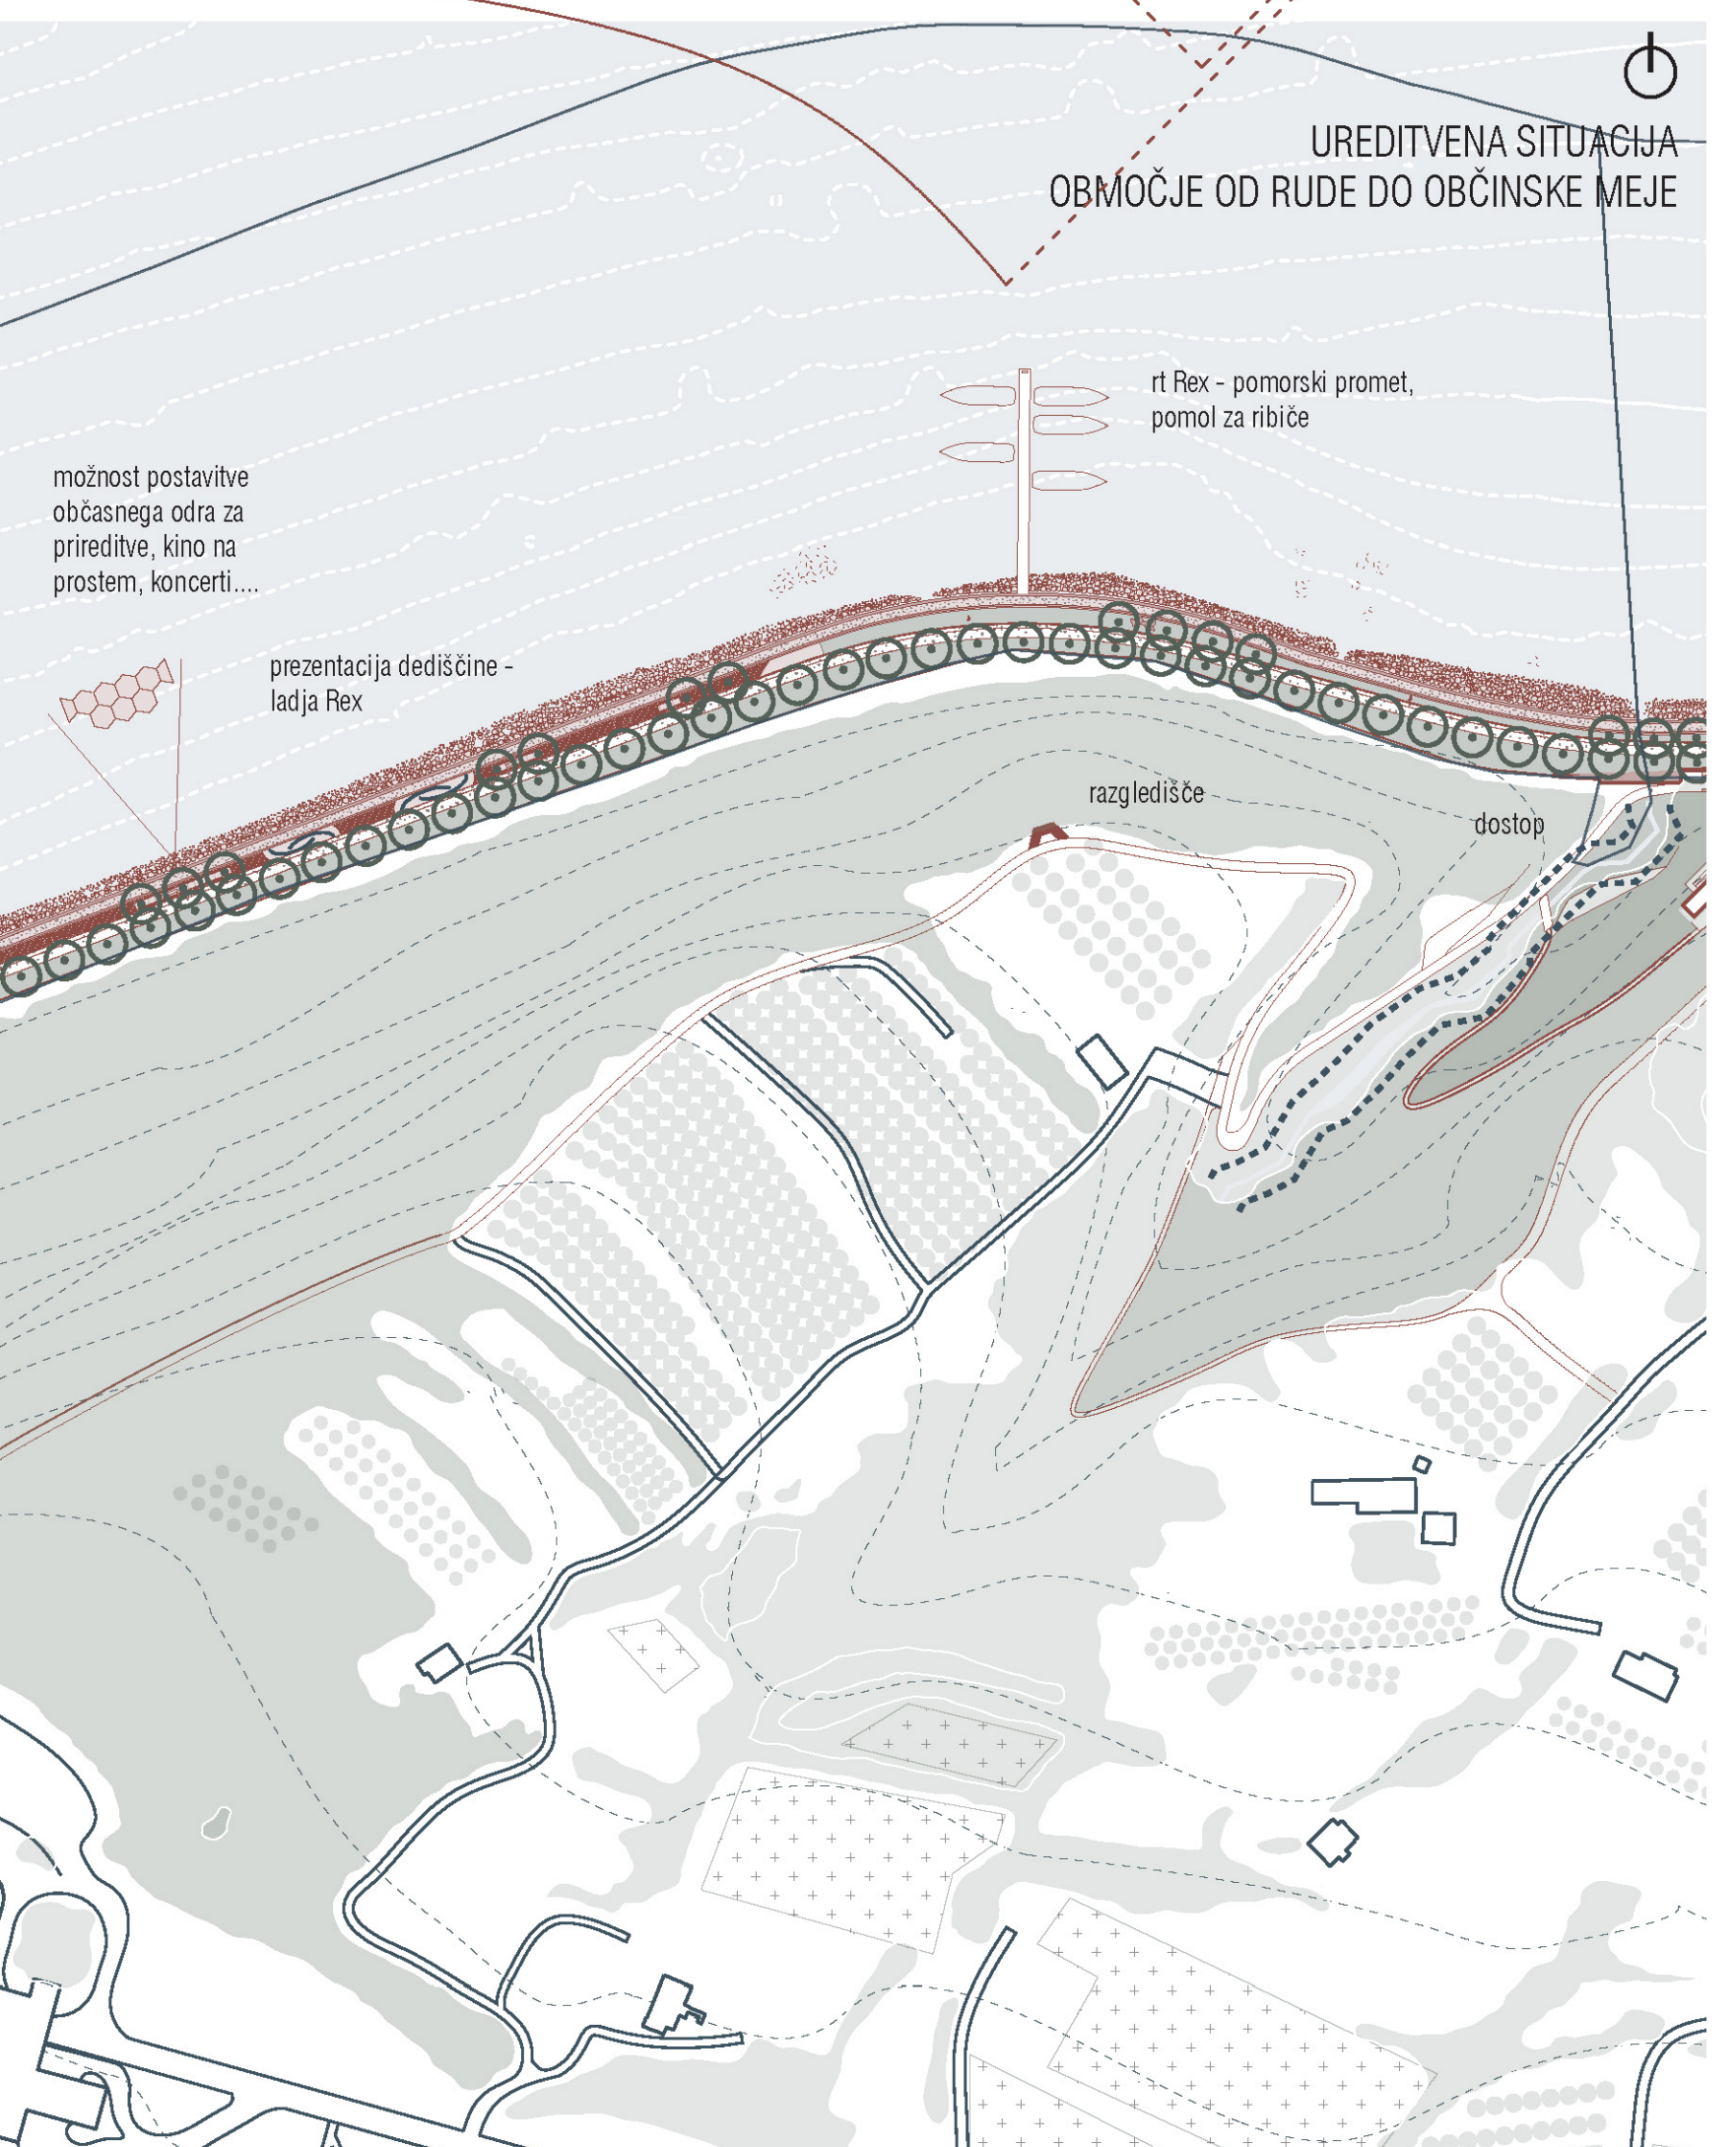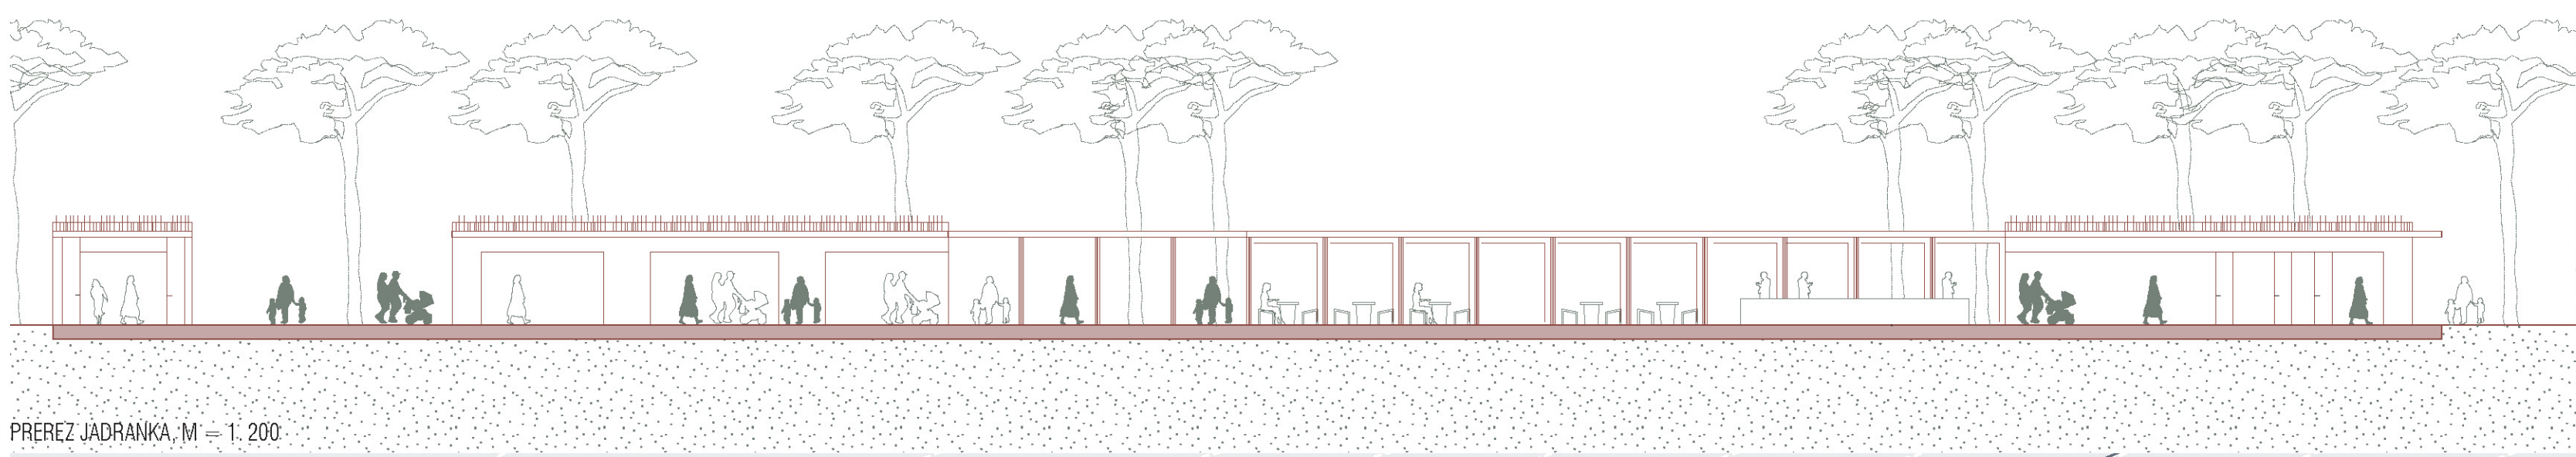
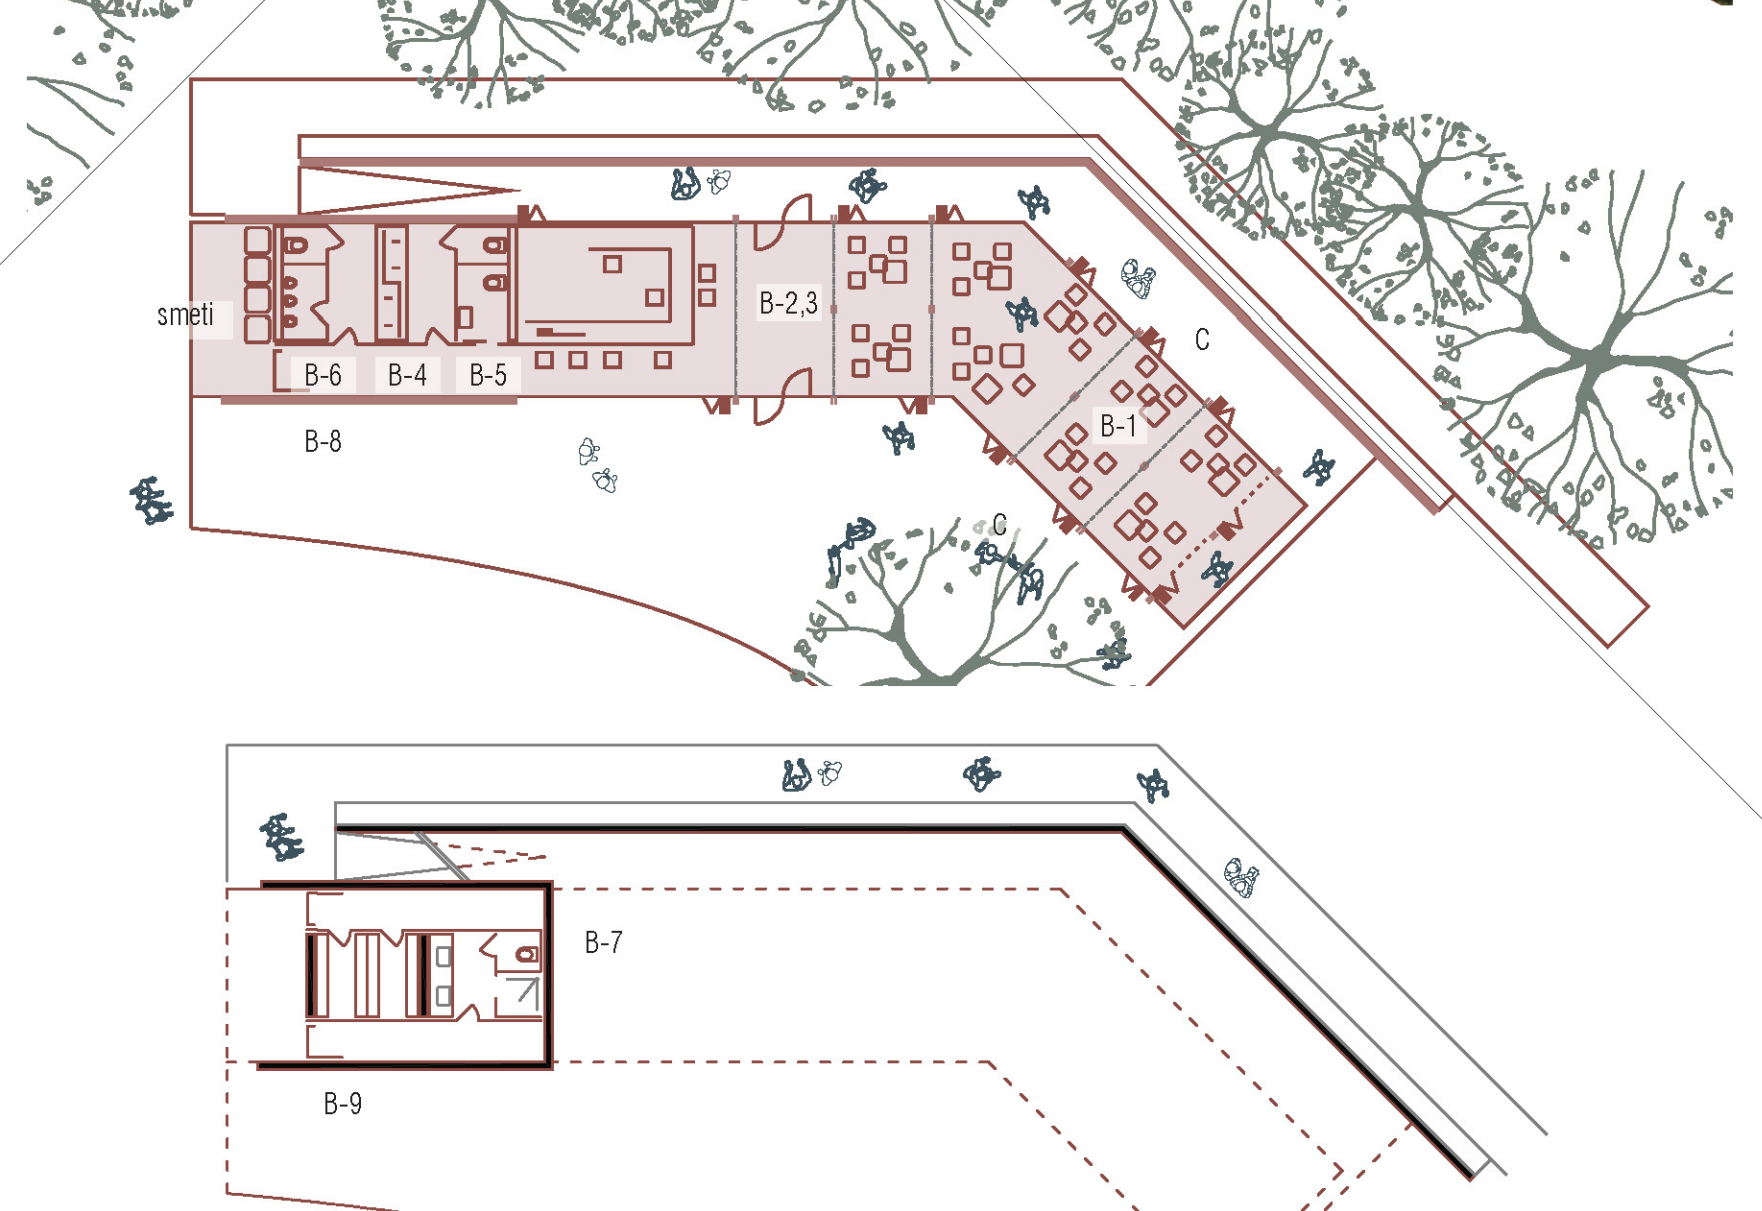
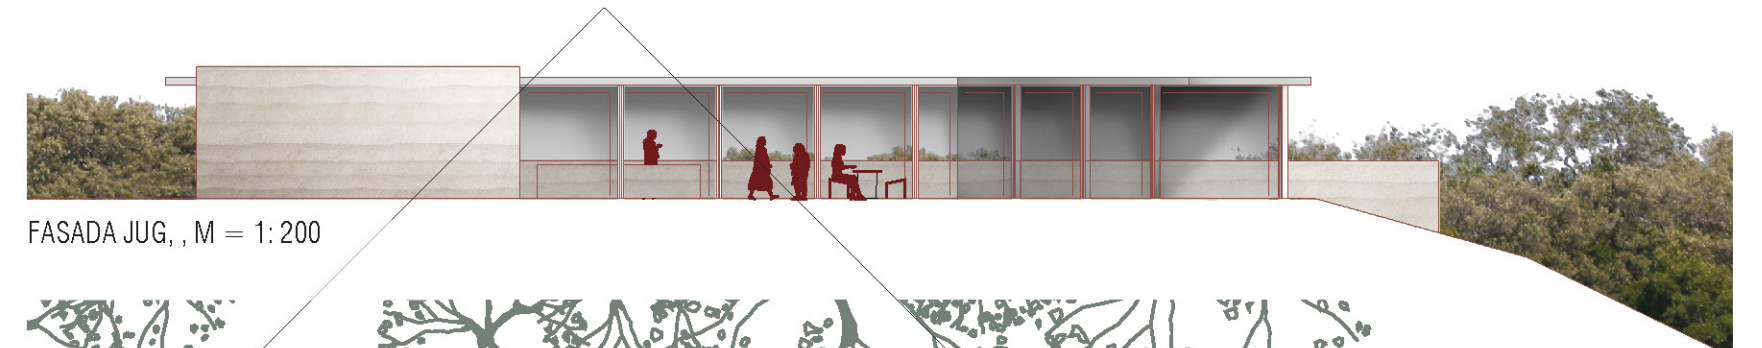
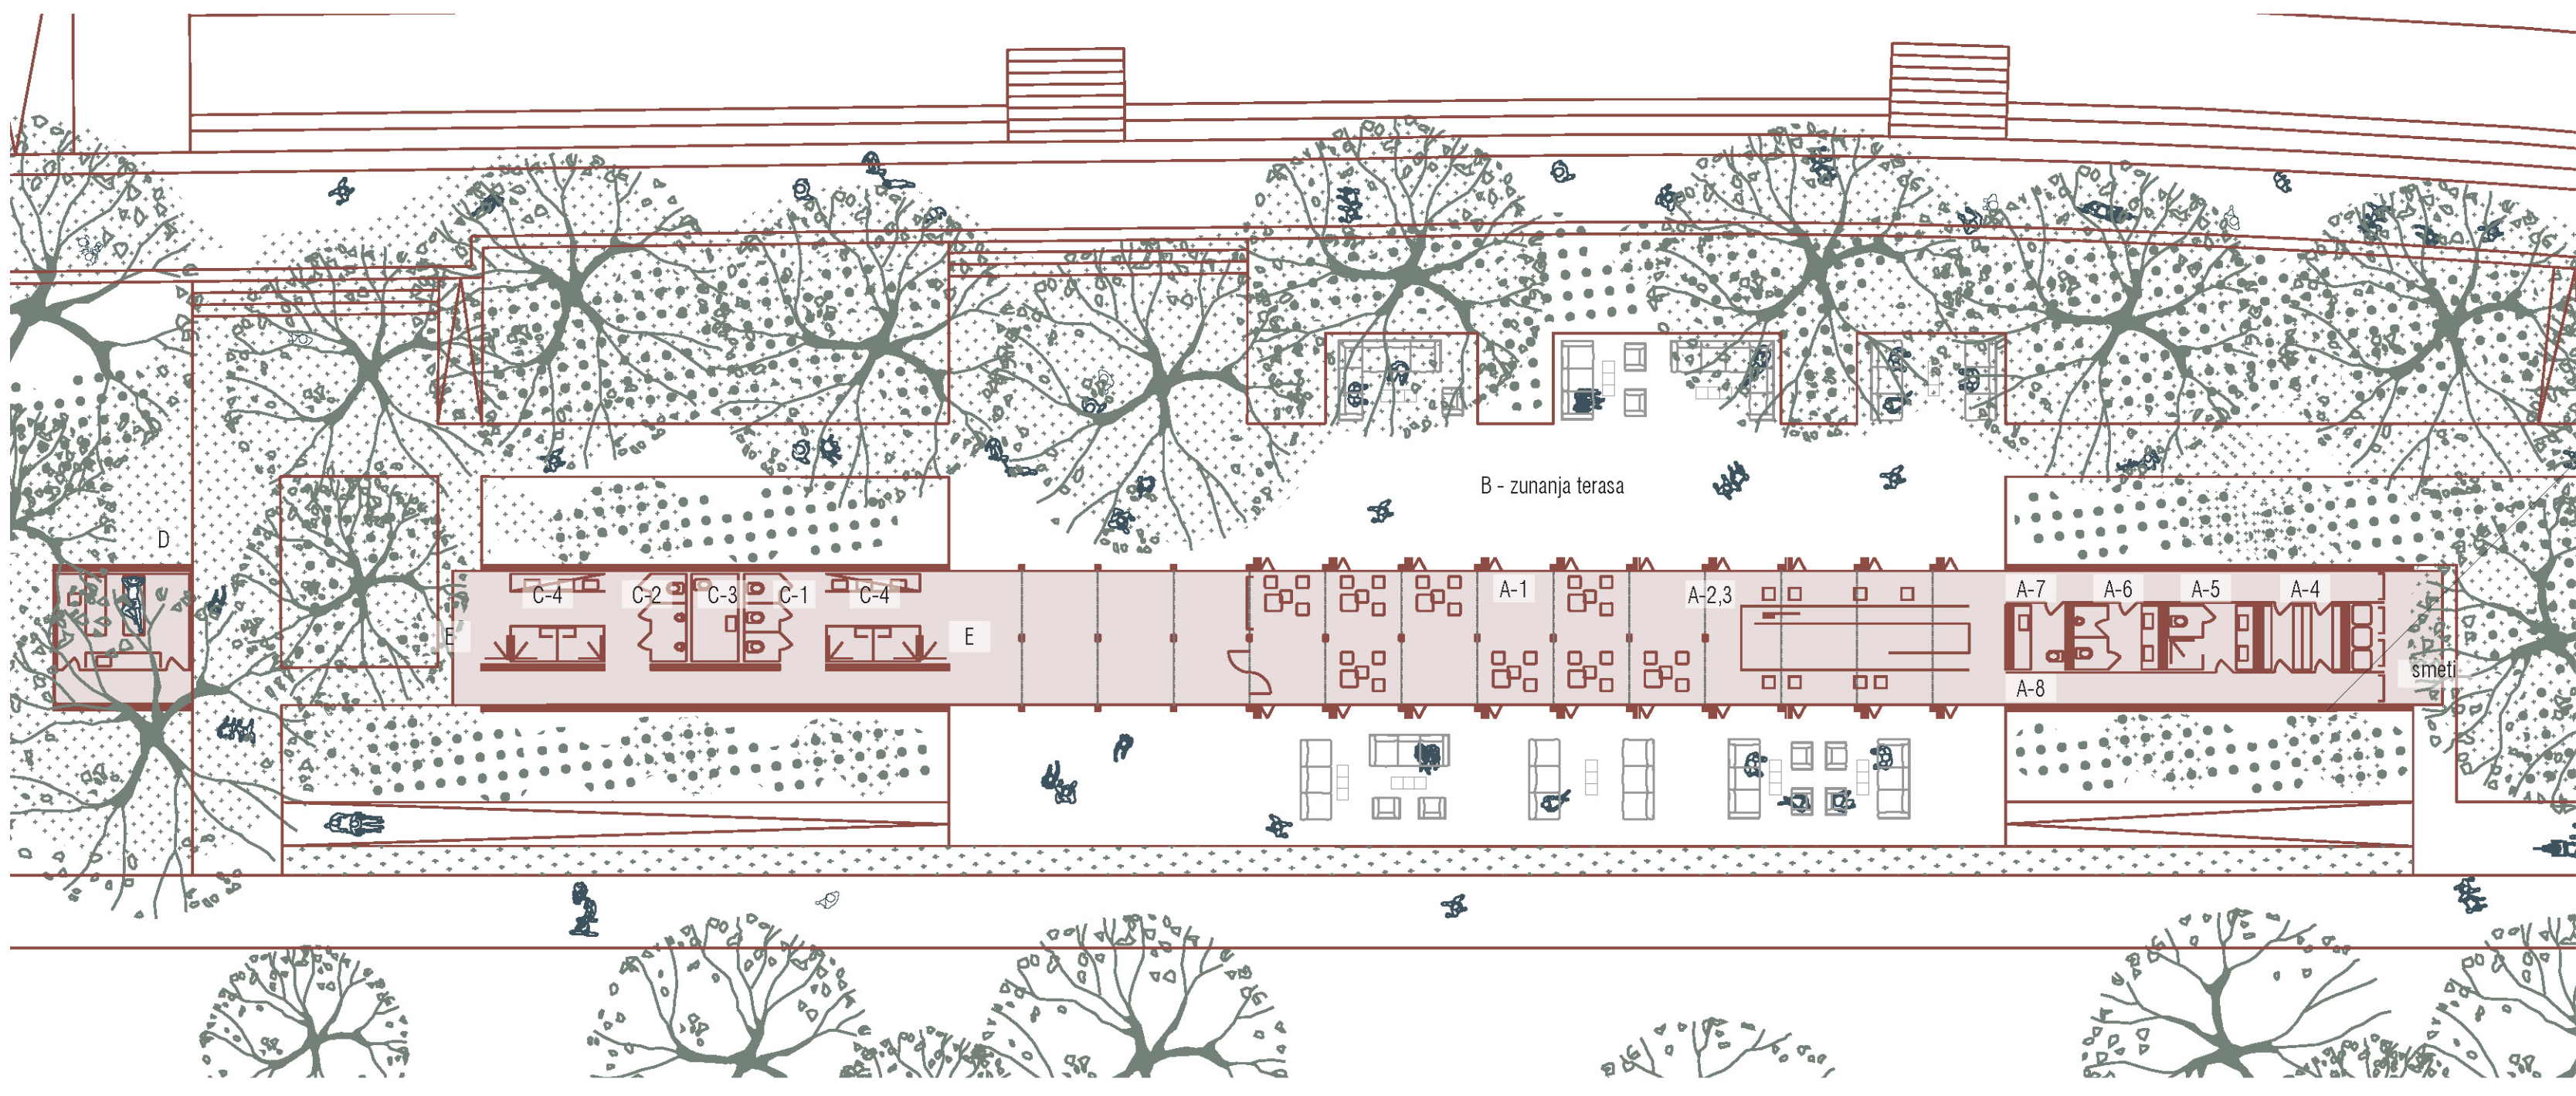
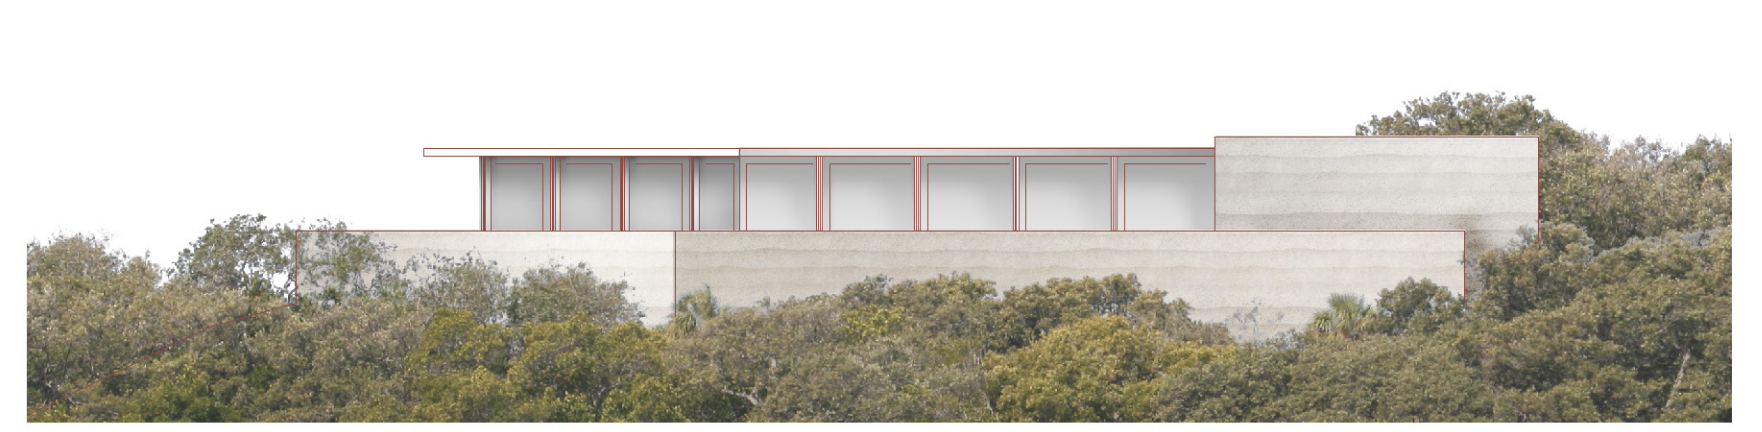


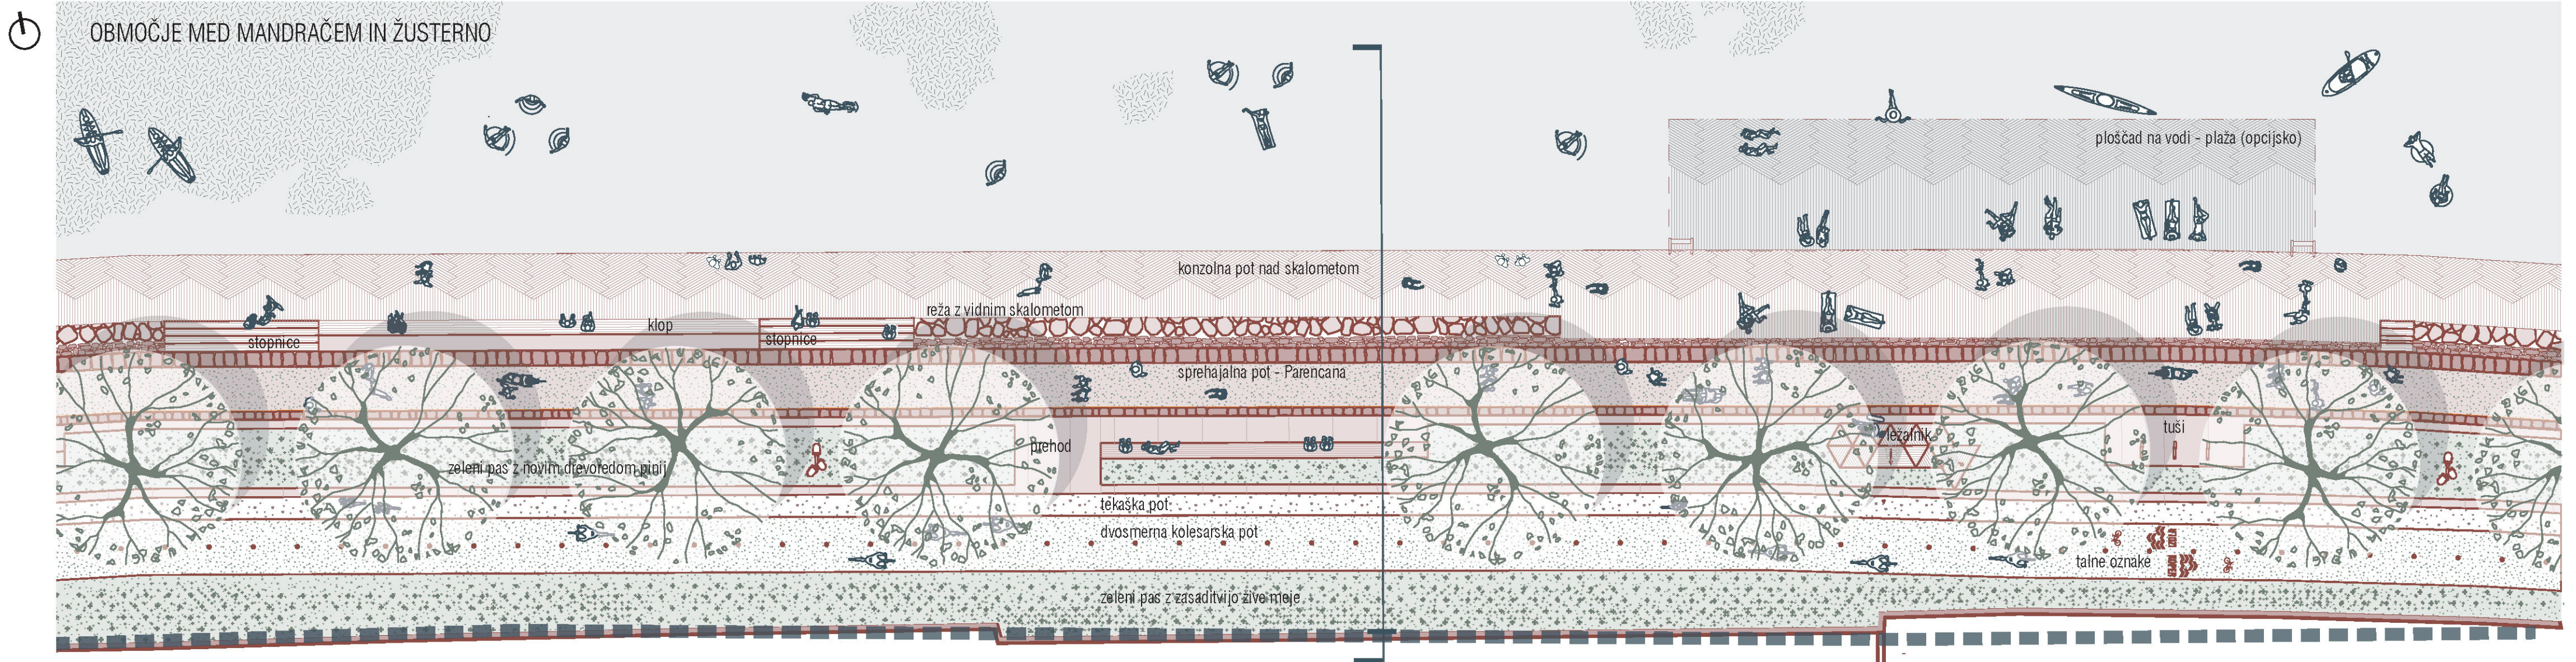


PREREZ MED MANDRAČEM IN ŽUSTERNO - FAZA 1

PREREZ MED MANDRAČEM IN ŽUSTERNO - FAZA 2


PREREZ PRI MANDRAČU

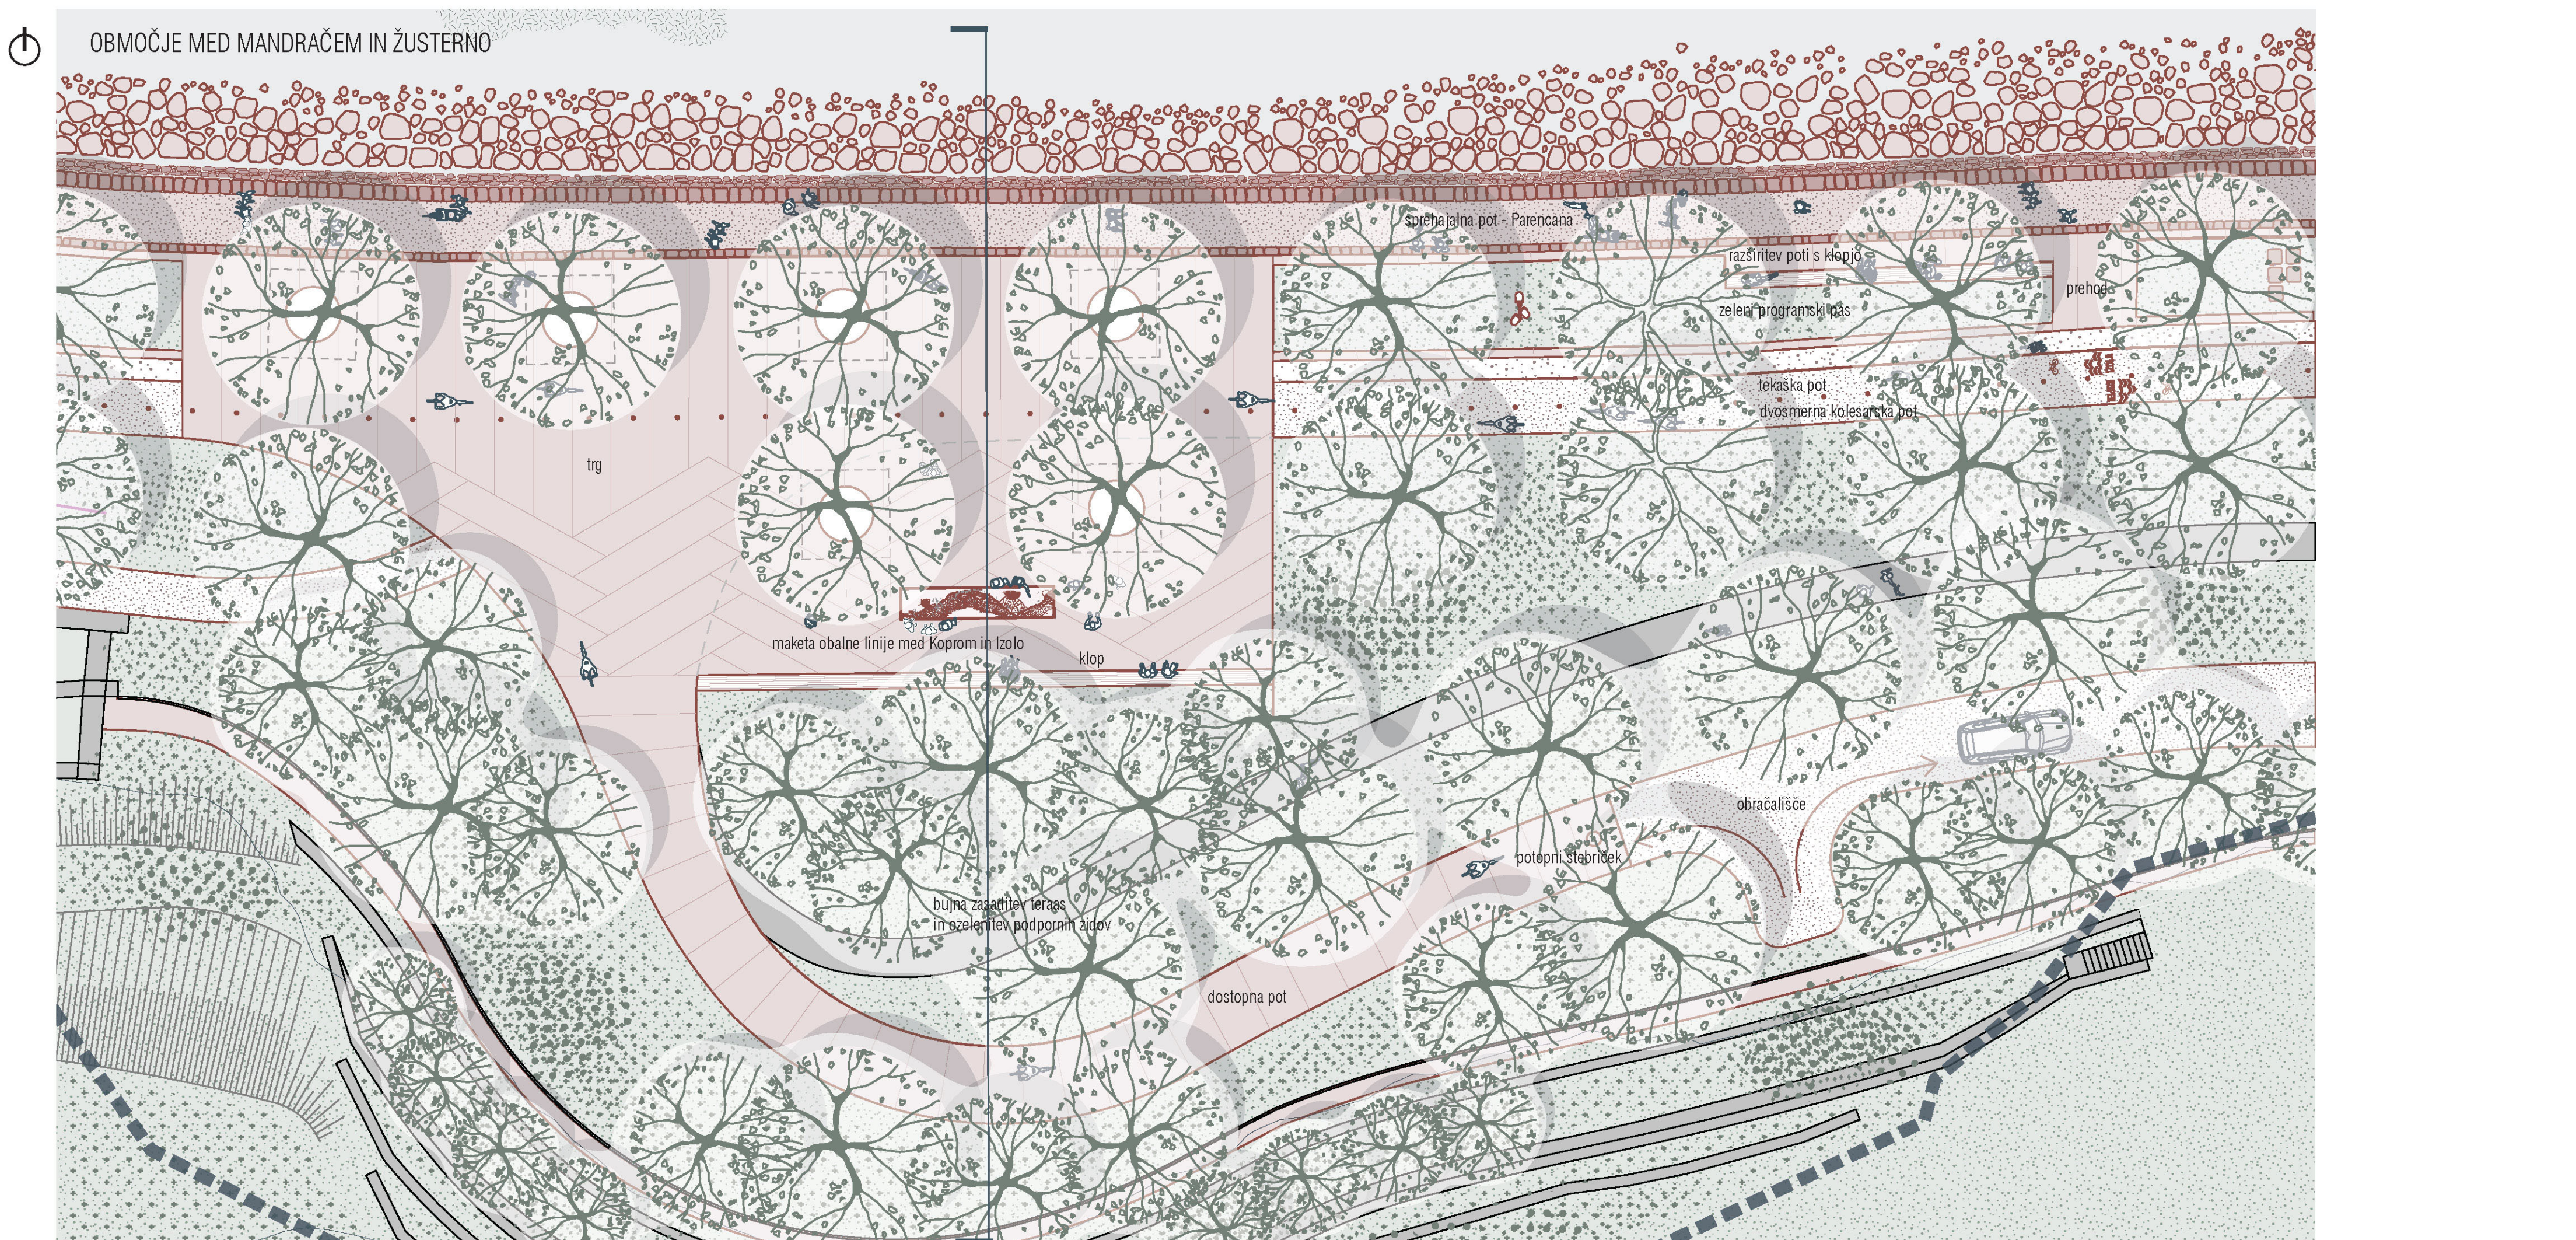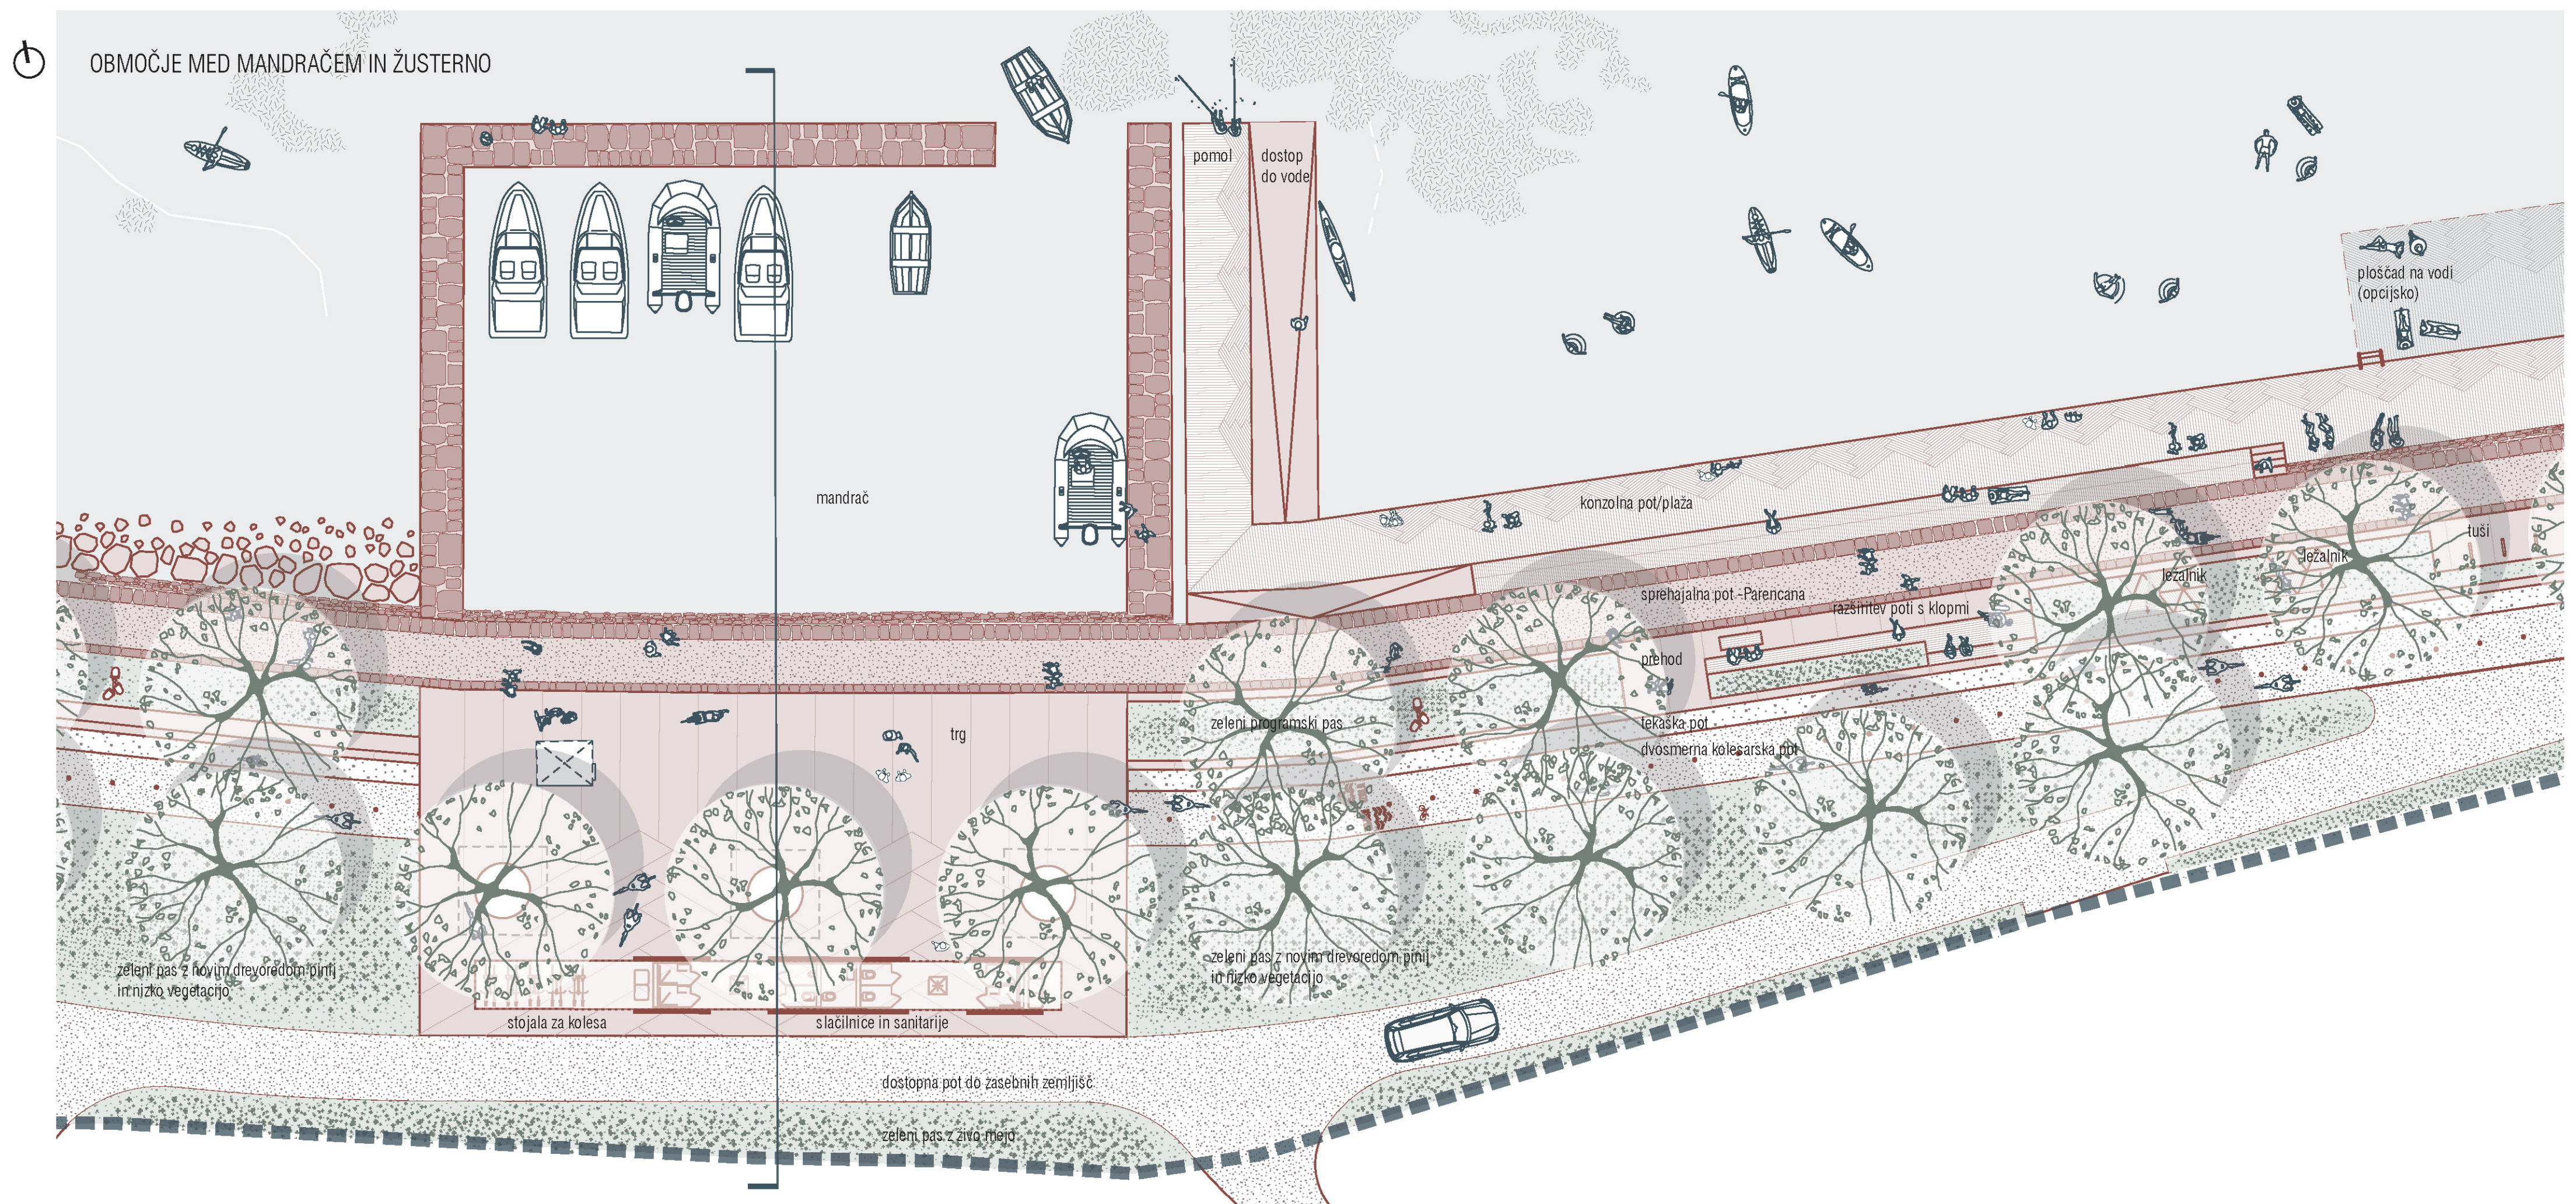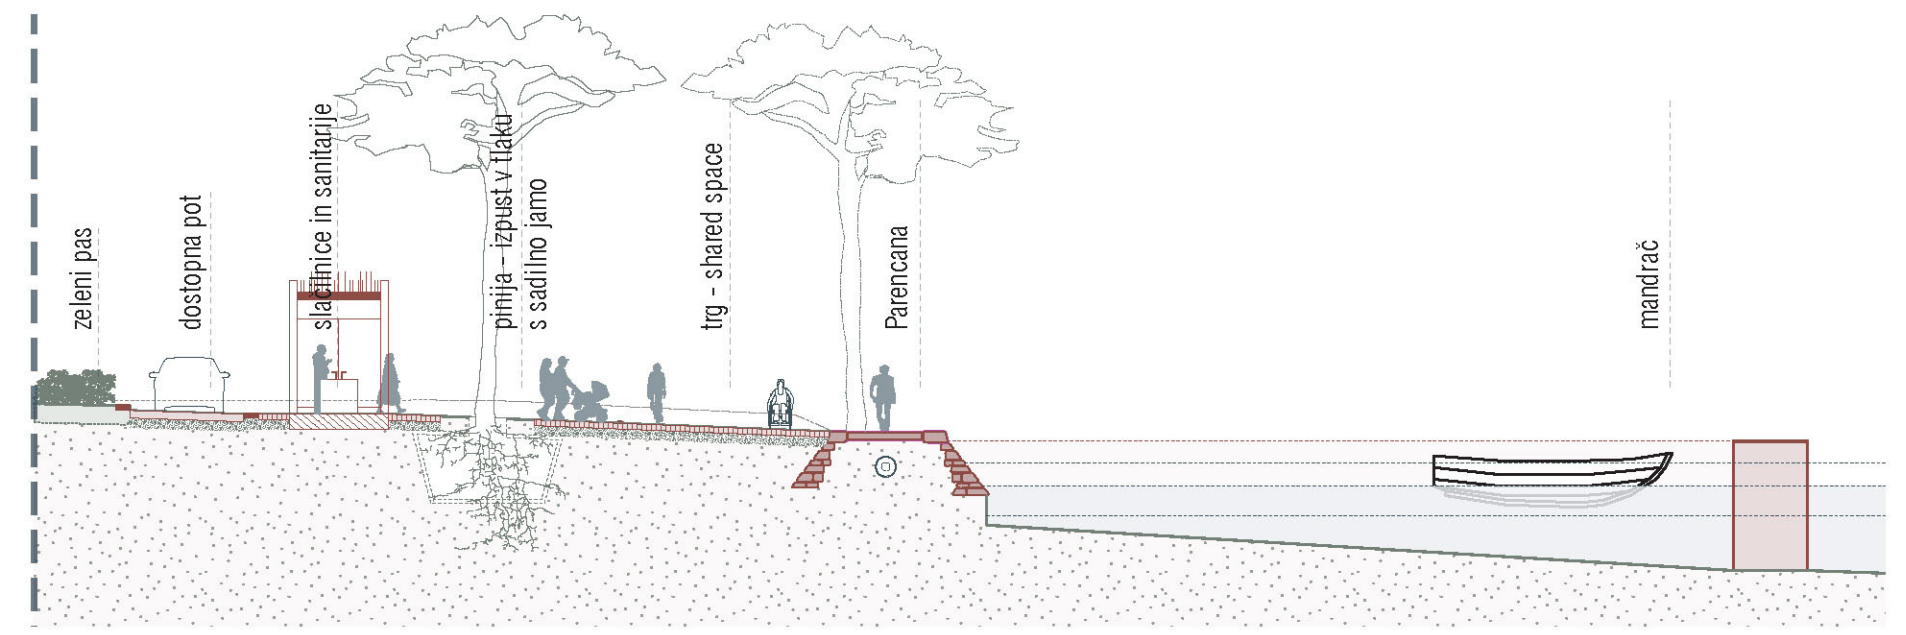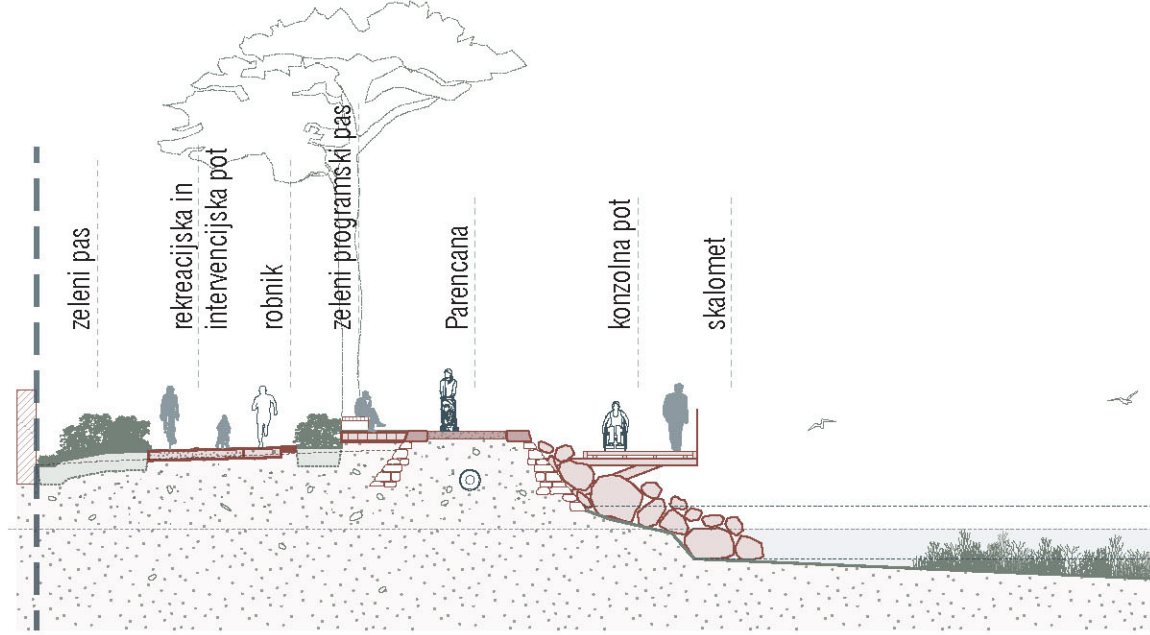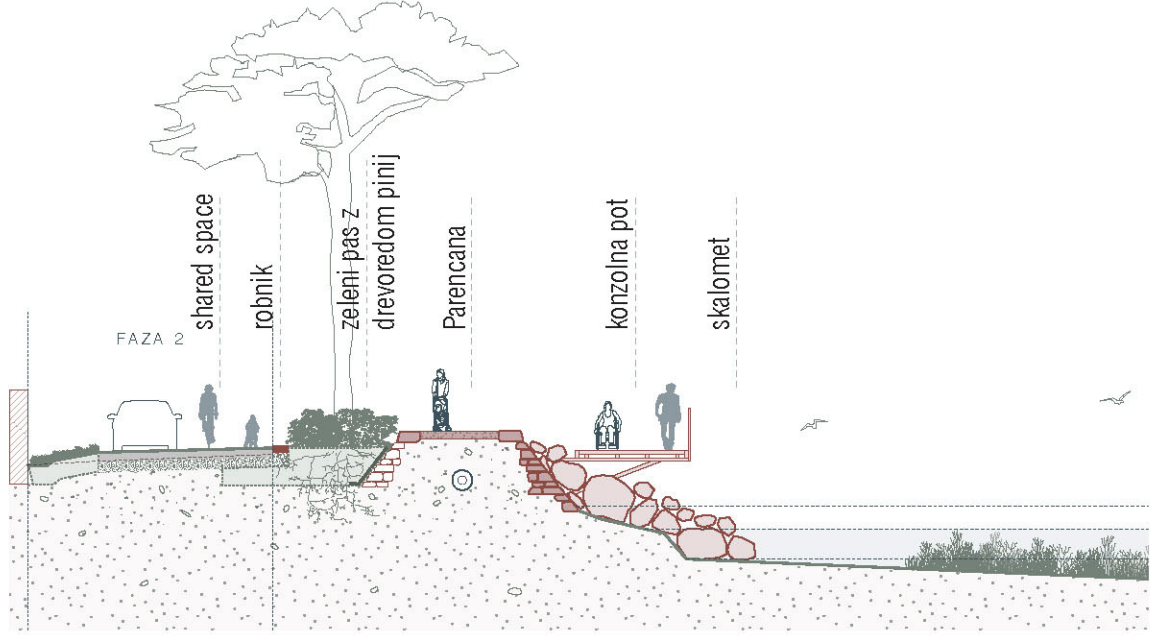


PREREZ PRI KROŽNI CESTI

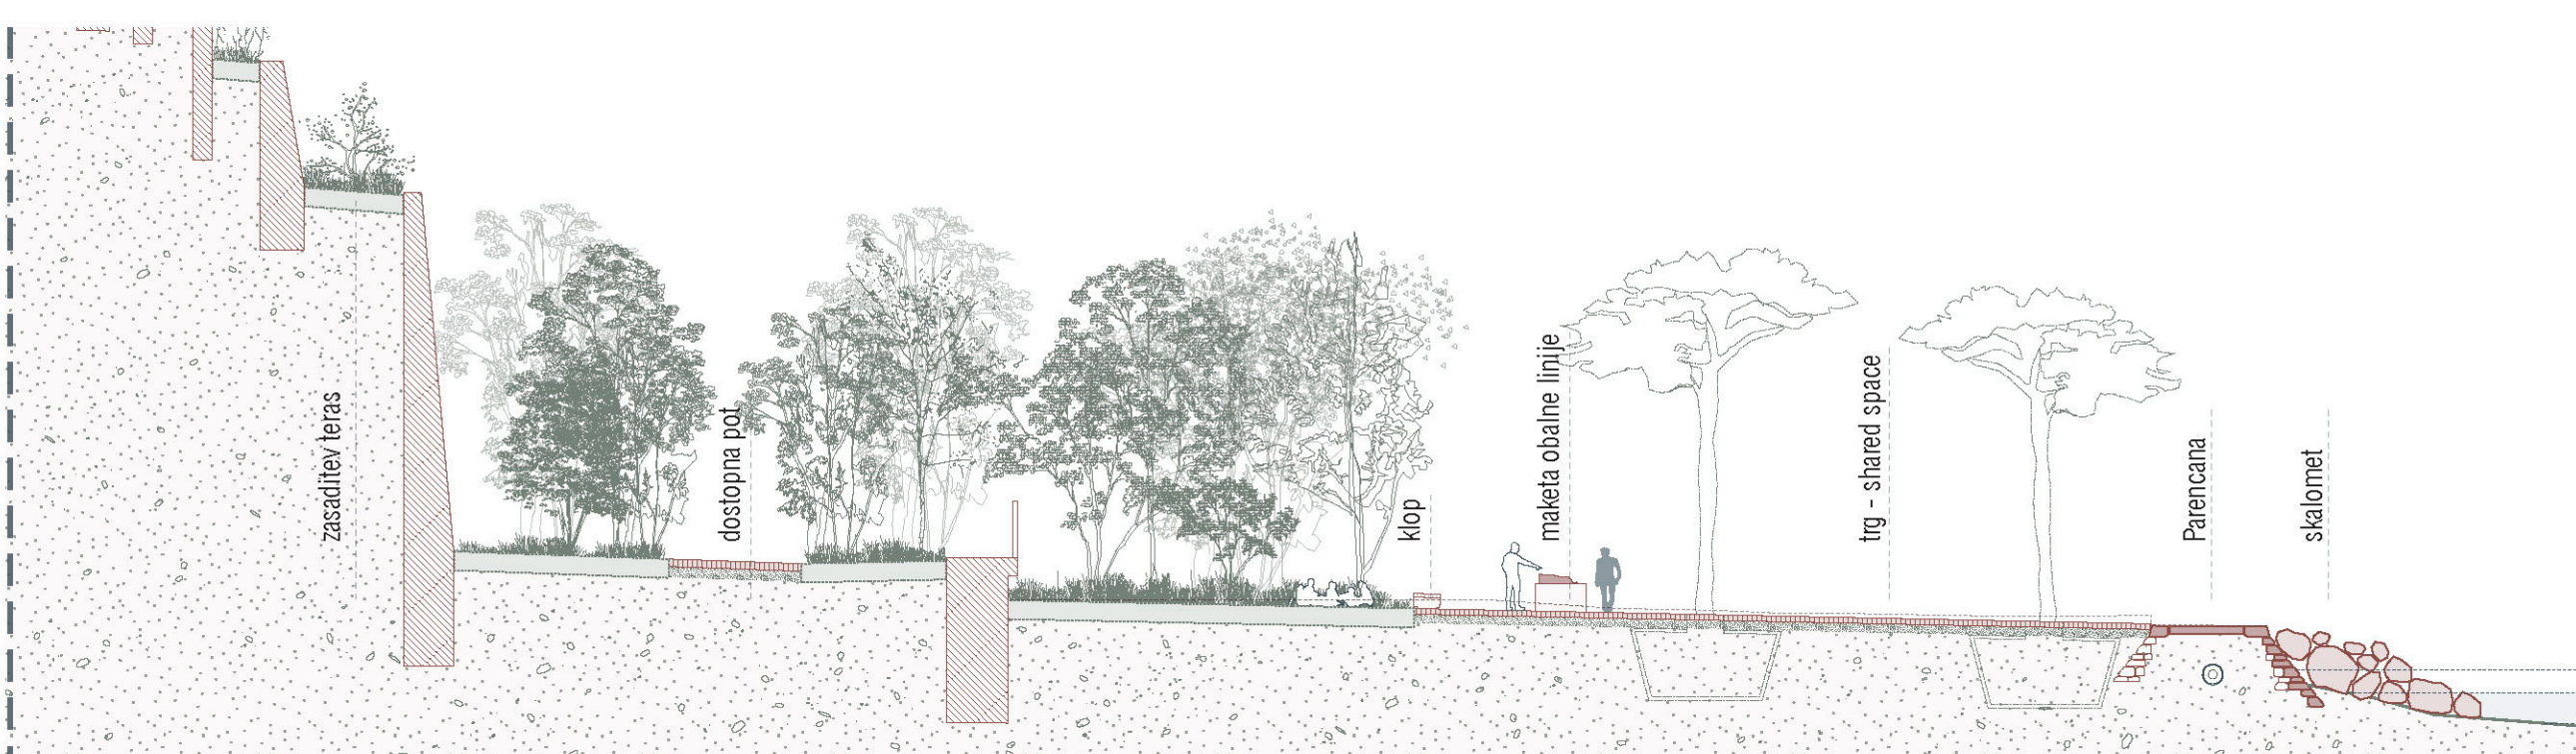


OBMOČJE POD KLIFOM

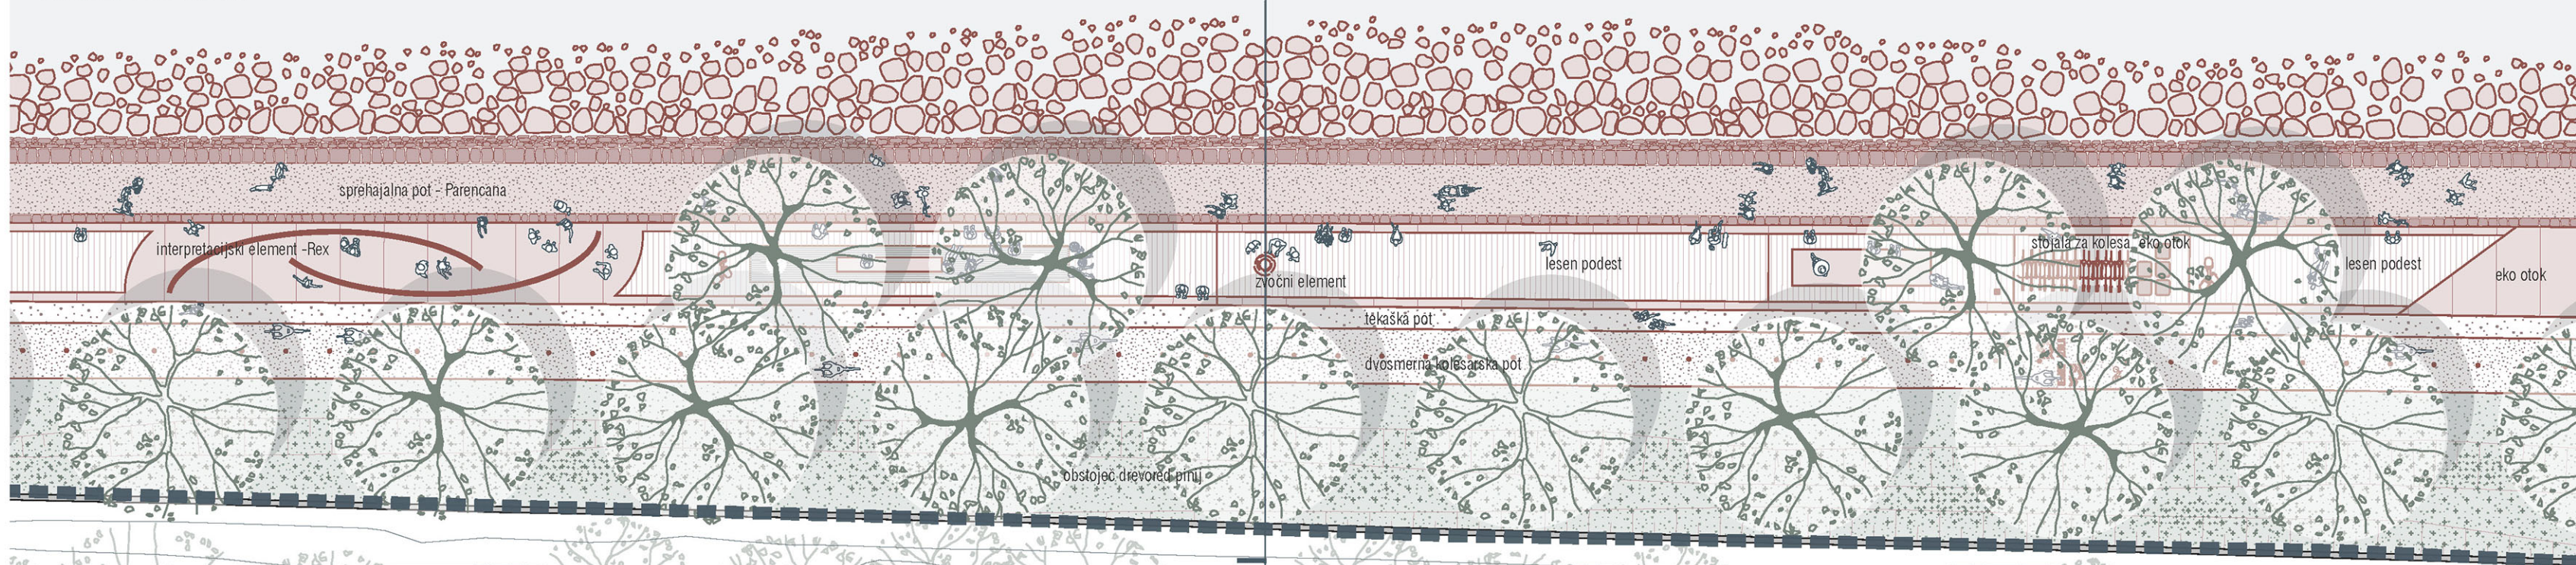


PREREZ NA OBMOČJU MED GRAPO IN KROŽNO CESTO 2

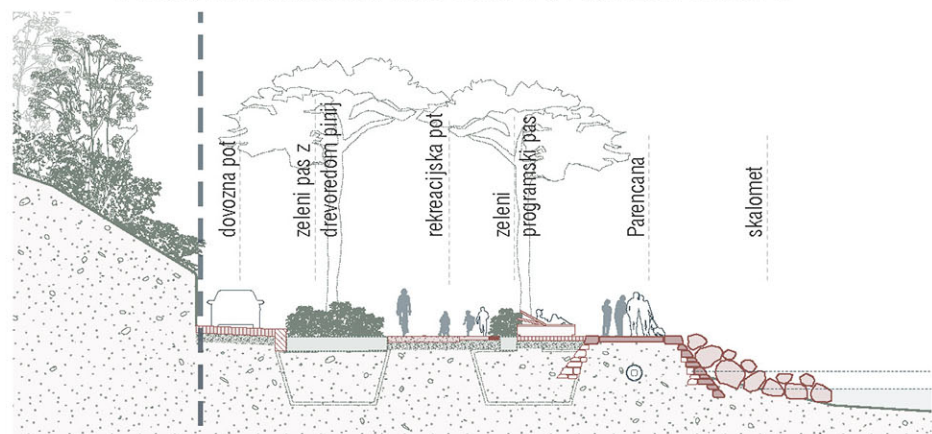

PREREZ NA OBMOČJU POD KLIFOM

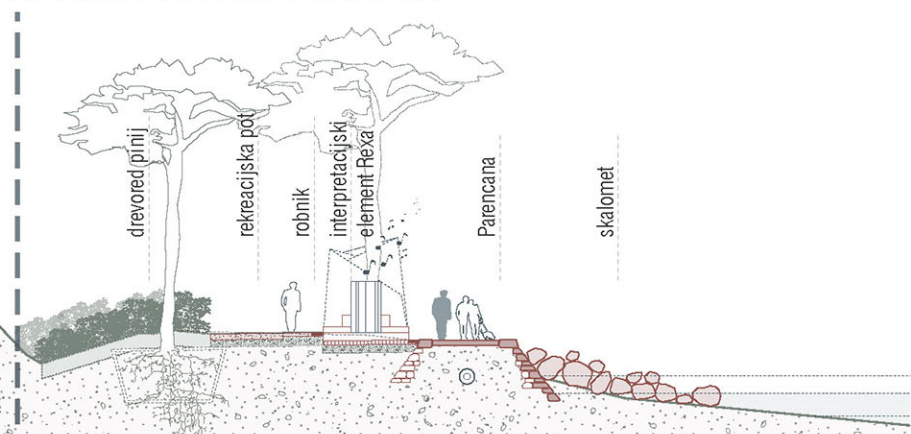


PREREZ NA OBMOČJU RUDE POD KLIFOM

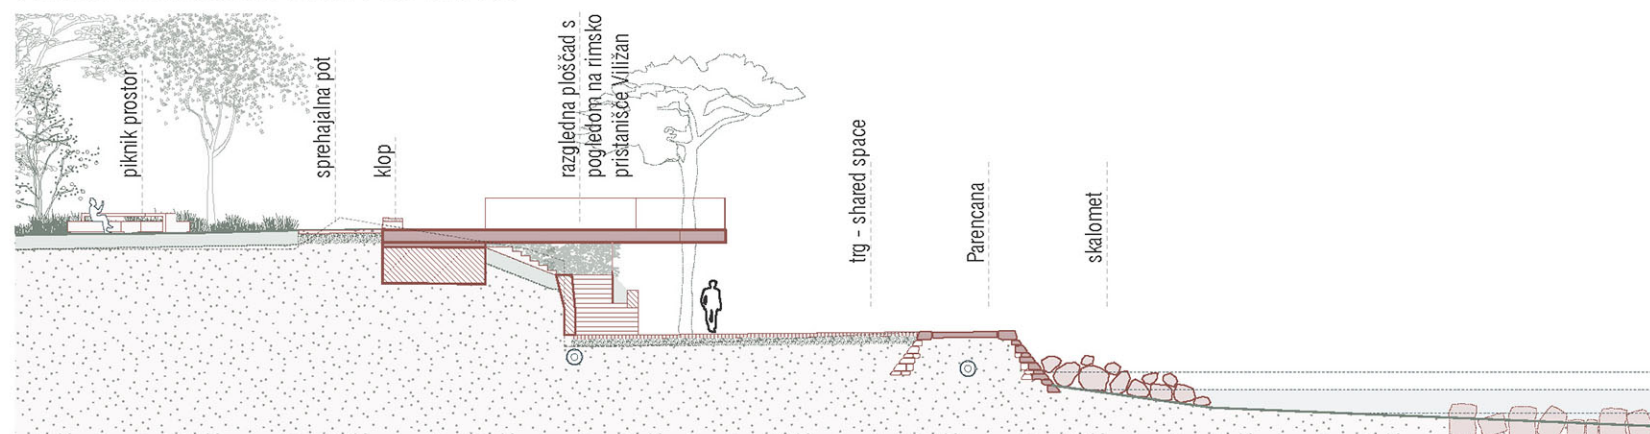



OBMOČJE MED GRAPO IN KROŽNO CESTO




OBMOČJE RUDE POD KLIFOM

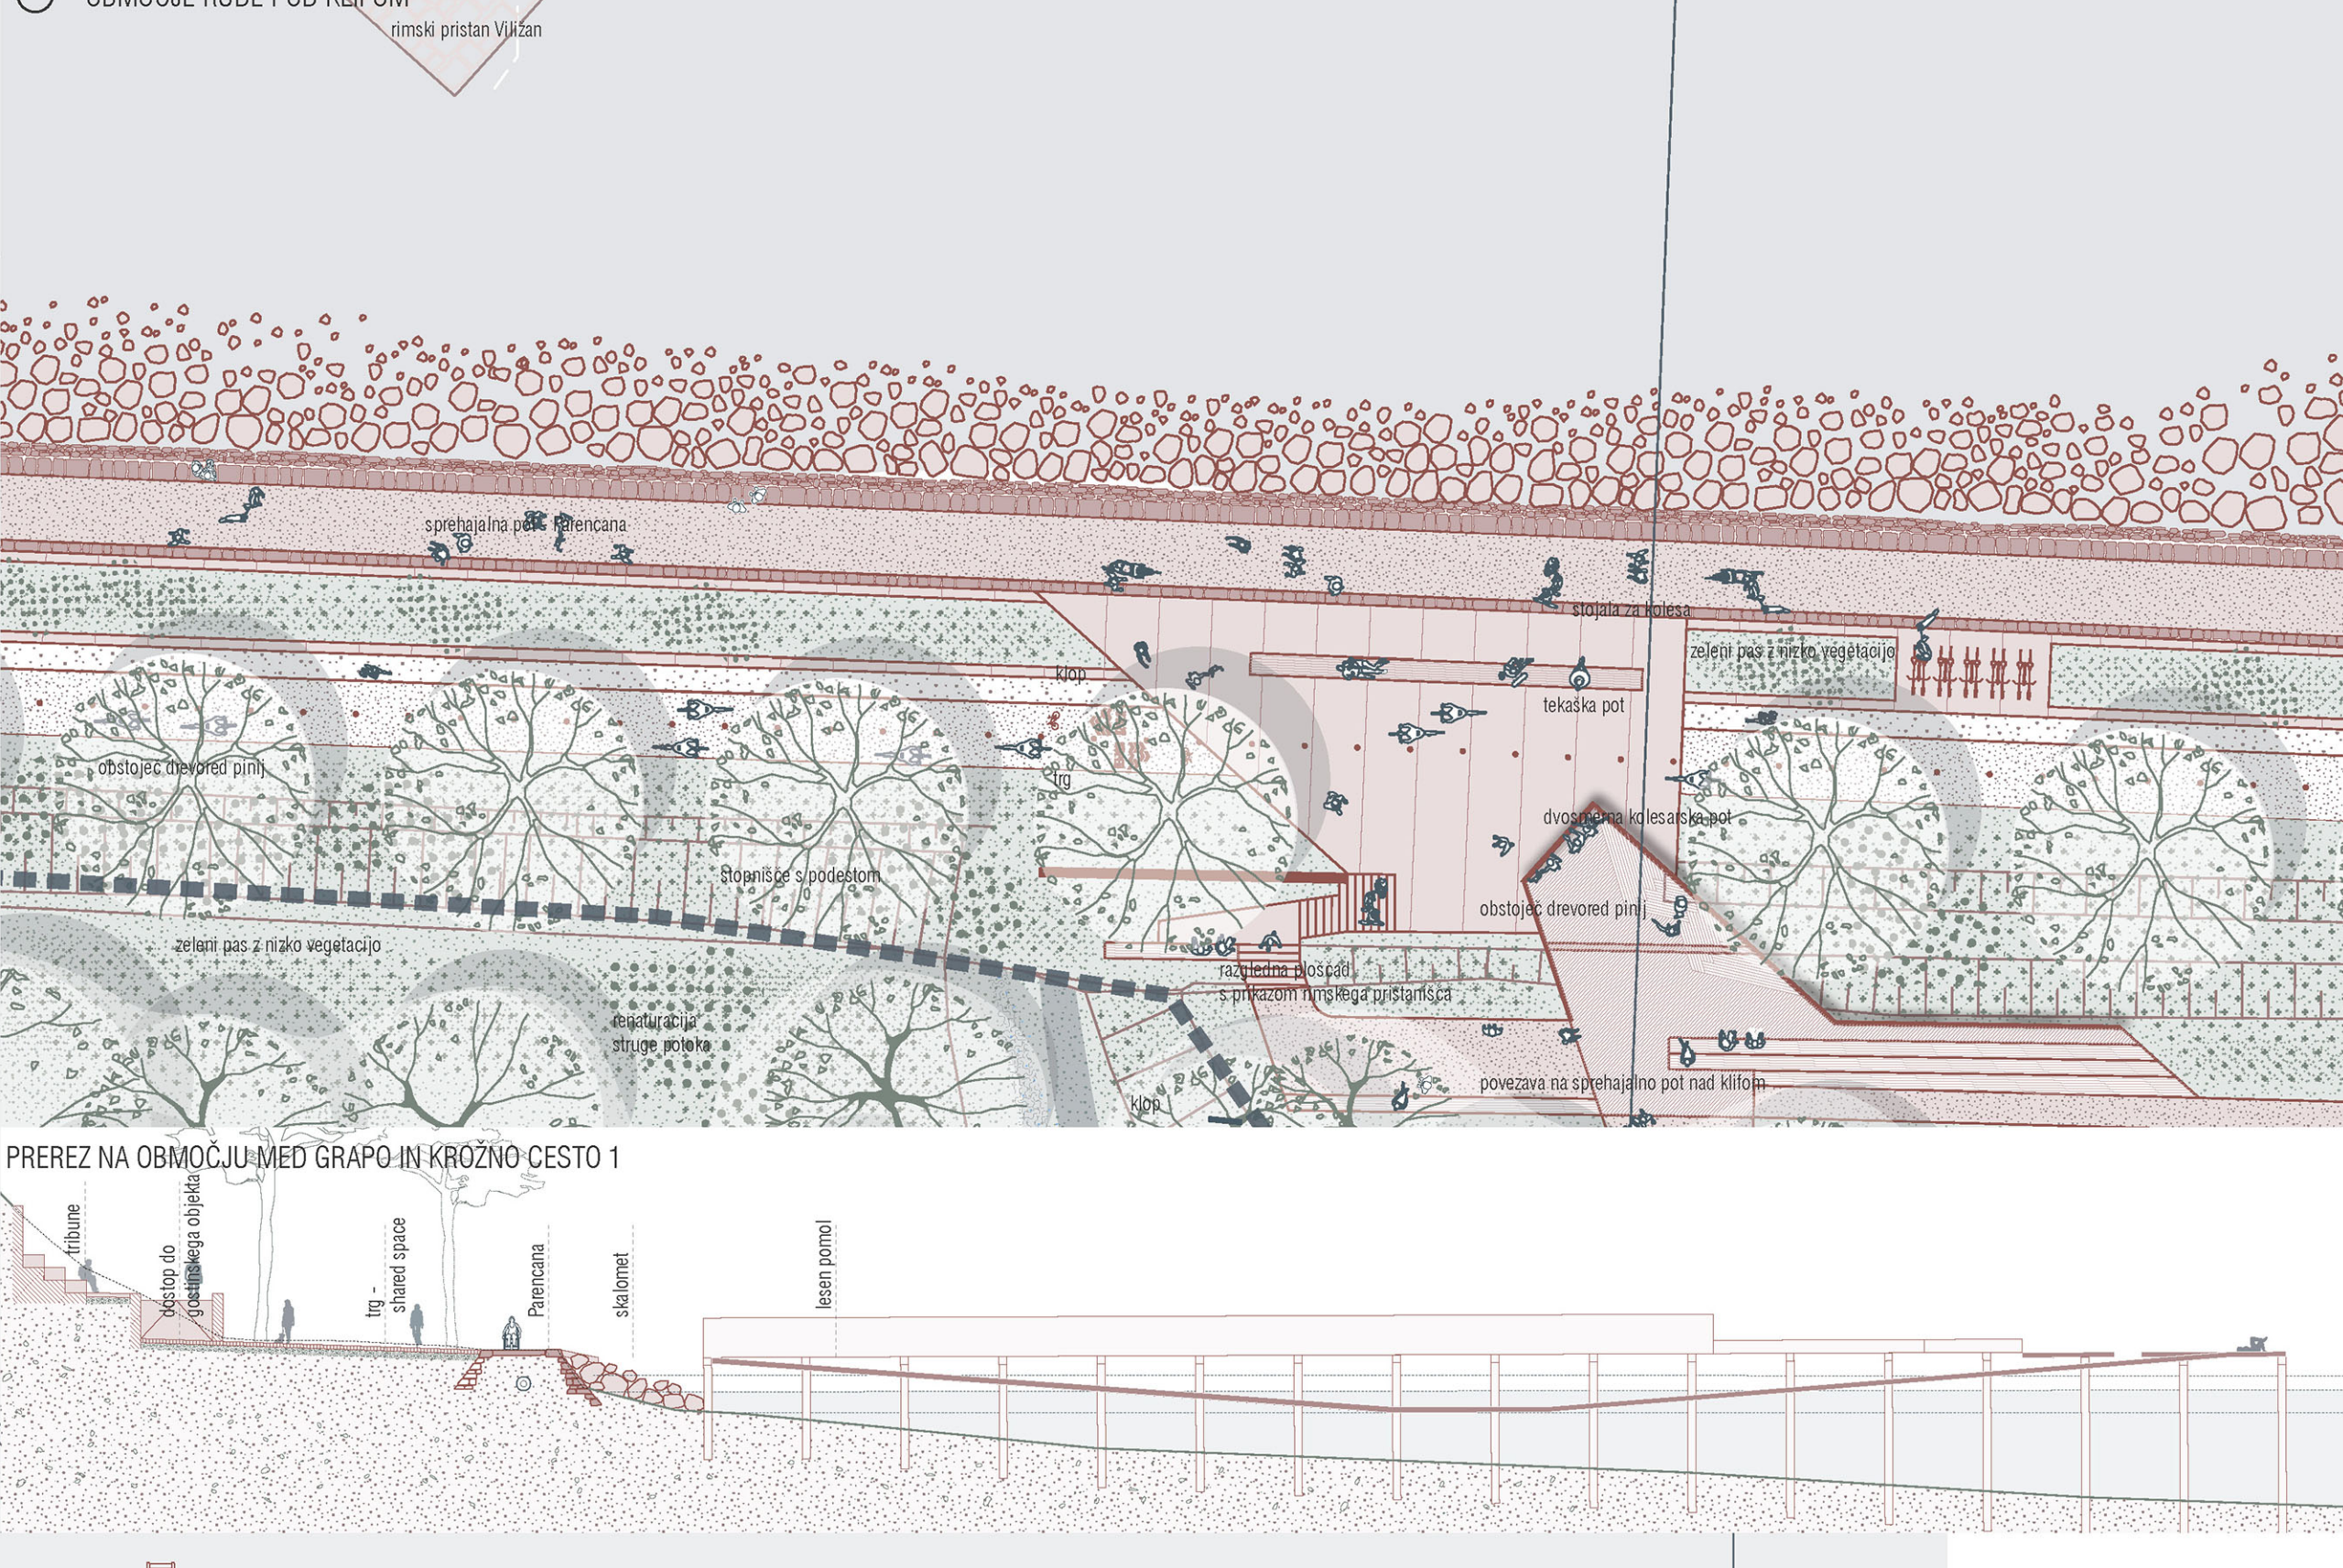

PREREZ NA OBMOČJU MED GRAPO IN KROŽNO CESTO 1

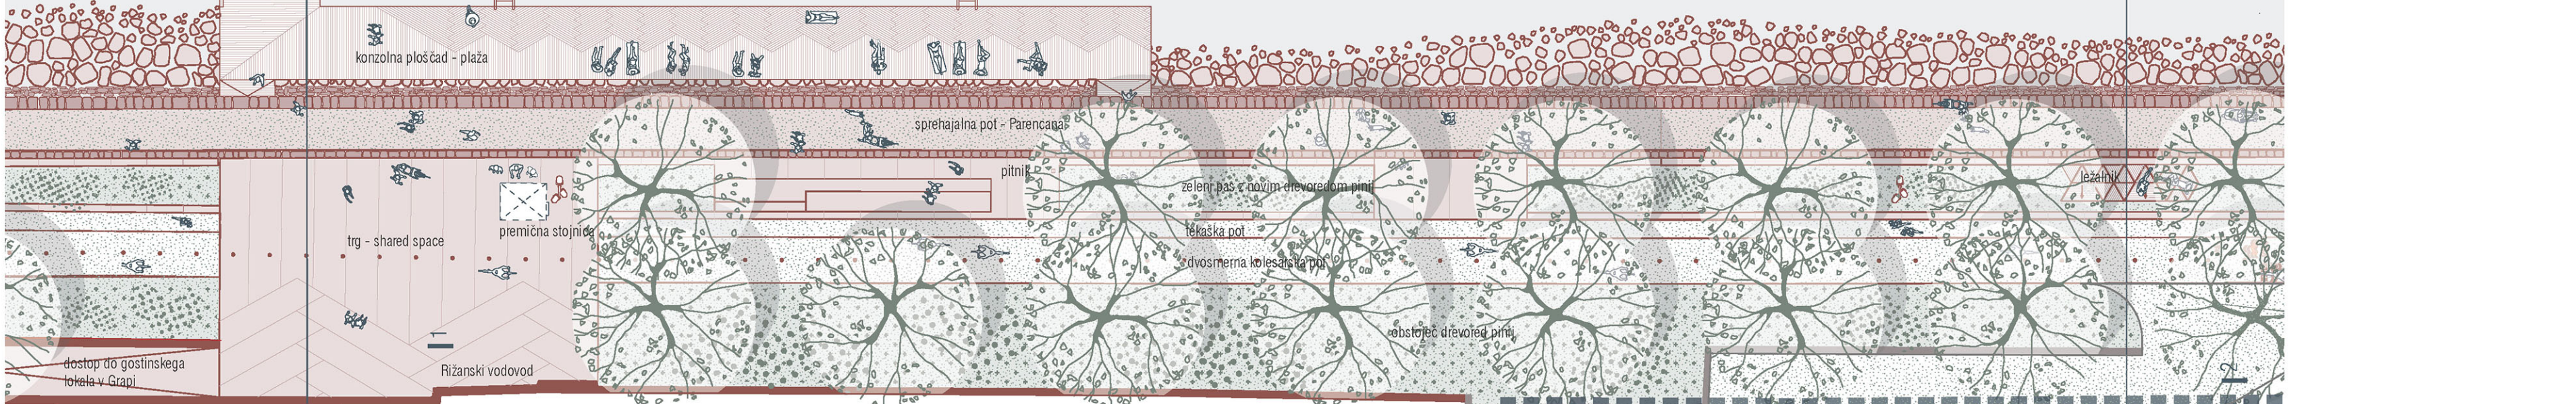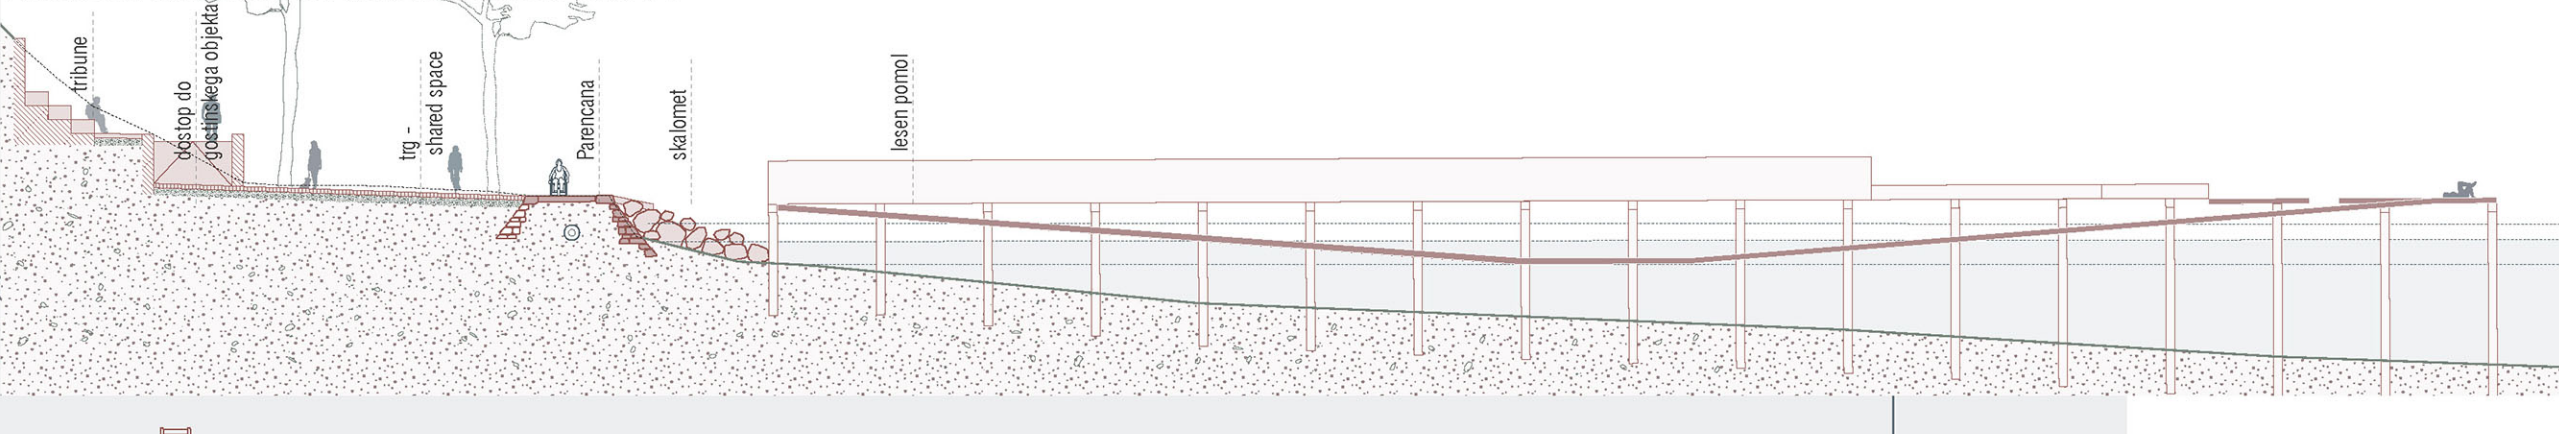

OBMOČJE KAMPA JADRANKA

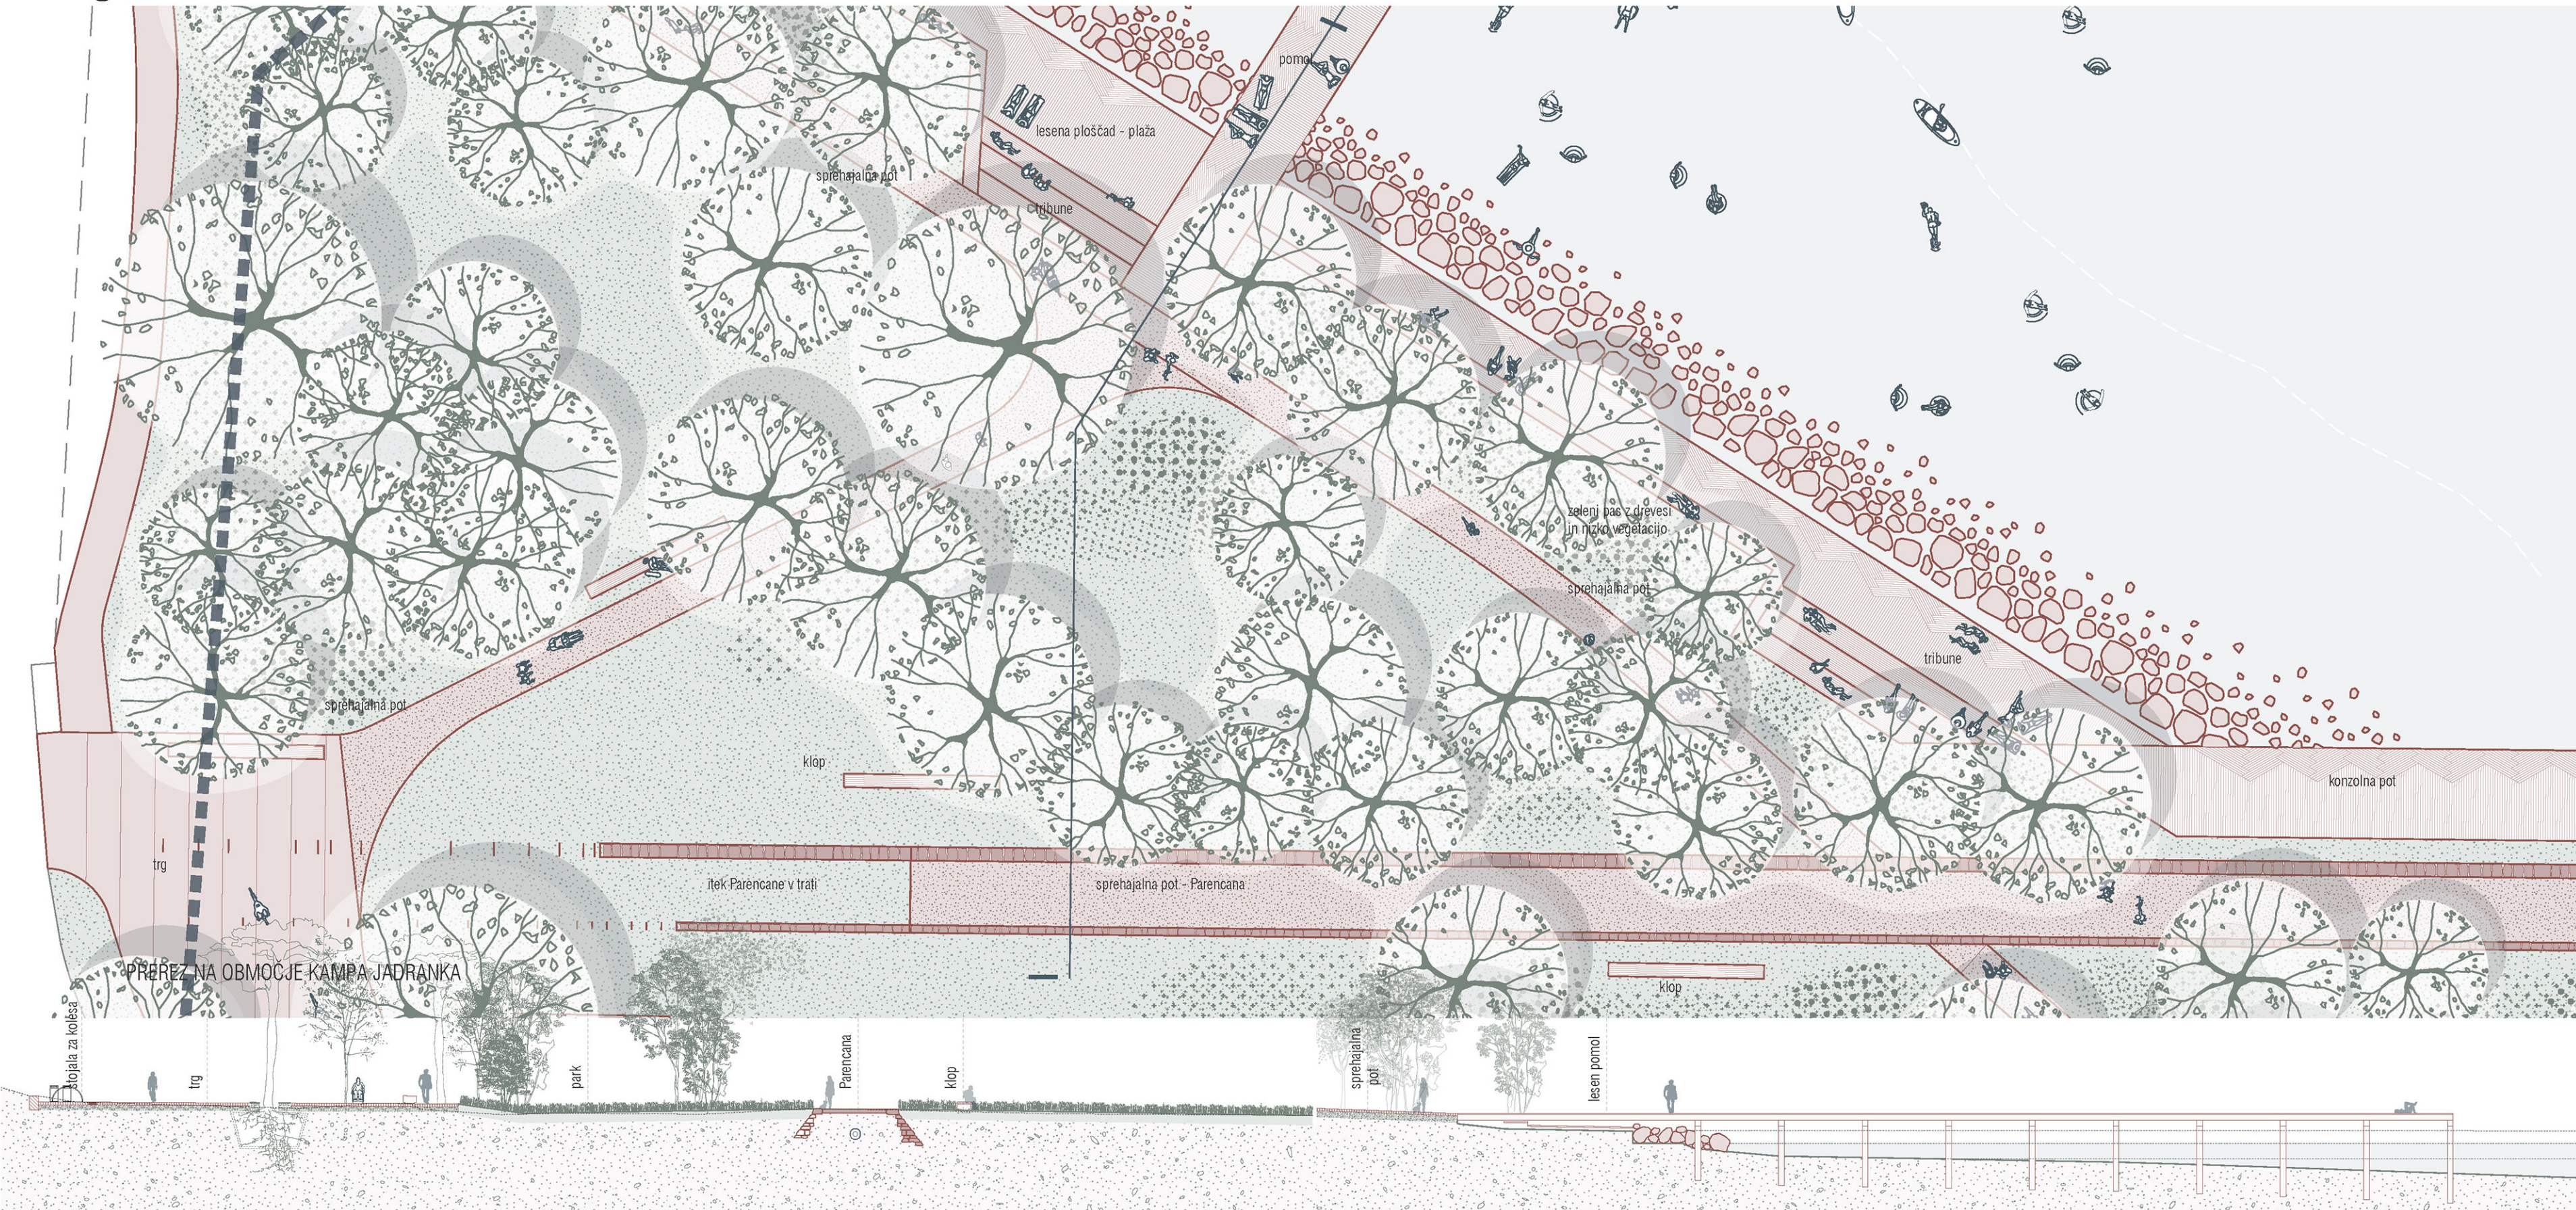

PREREZ NA OBMOČJU KAMPA JADRANKA

