
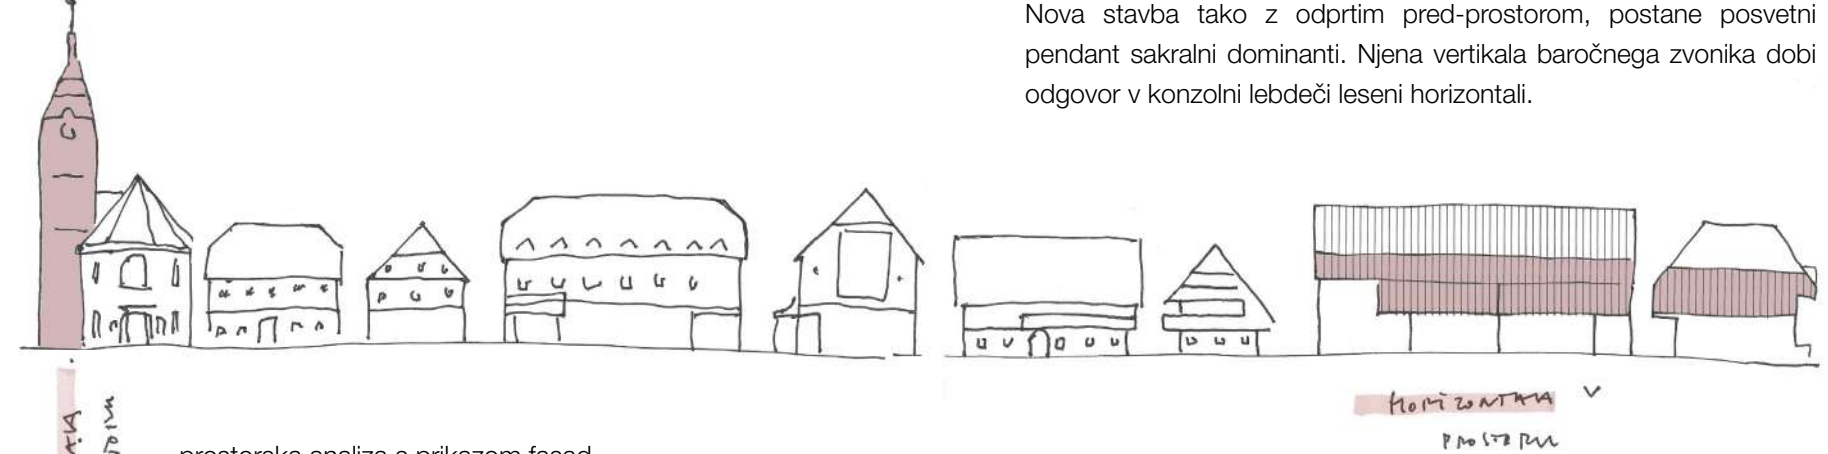


UREDITVENA SITUACIJA - TLOPIS STREHE 1:250

Streha naj nagovarja krajane kot simboli zavetja, največja streha v vasi, ki varuje skupne javne programe in prostore.

Nova stavba tako z odprtim pred-prostorom, postane posvetni pendant sakralni dominantni. Njena vertikala baročnega zvonika dobi odgovor v konzolni lebdeči leseni horizontali.

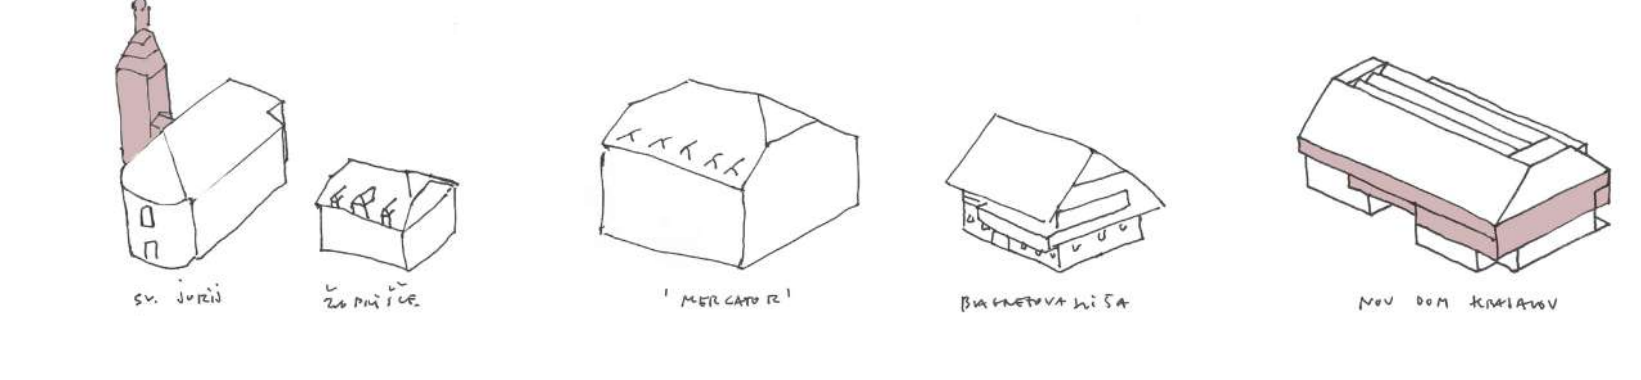


»Namen kot smisel našega početja na področju arhitekture vključuje racionalne in iracionalne vrednote. Prve so merljive, splošno dostopne in jih je lahko opisati. One druge pa ostajajo večinoma skrite.« (Edvard Ravnikar v referatu Arhitektura in svoboda)

PROSTORSKA ANALIZA VOLUMNOV




PERSPEKTIVNI PREREZ OBJEKTA

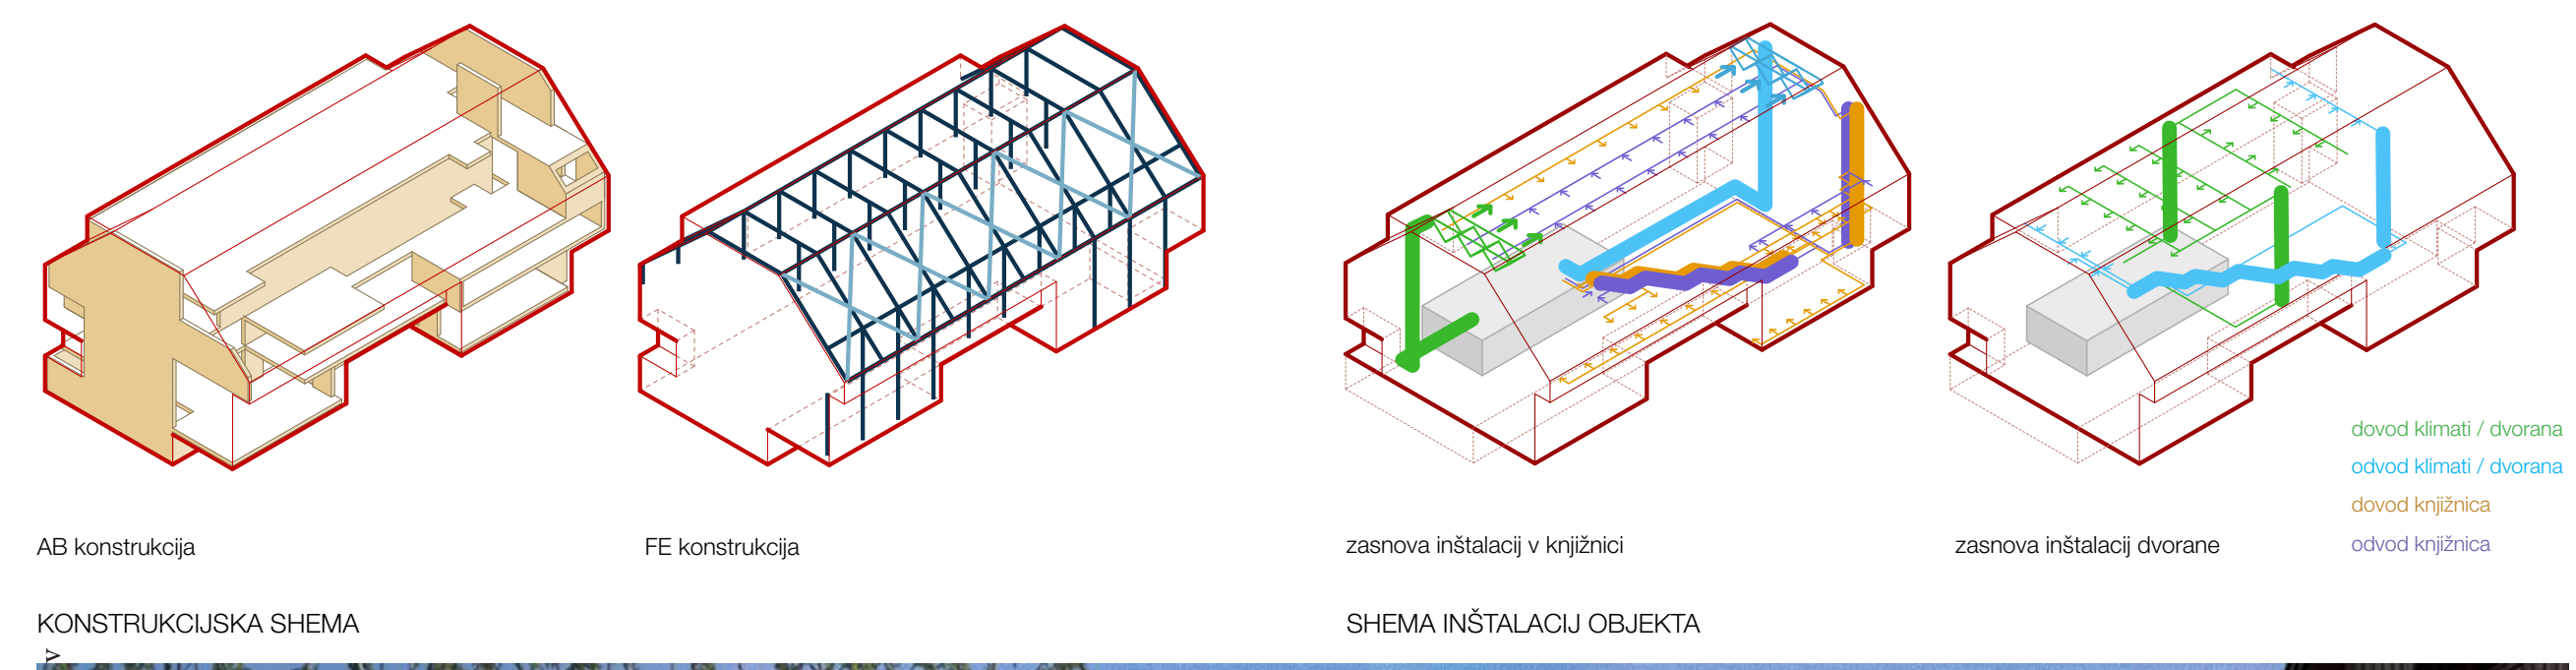

KONSTRUKCIJSKA SCHEMA

SCHEMA INŠTALACIJ OBJEKTA

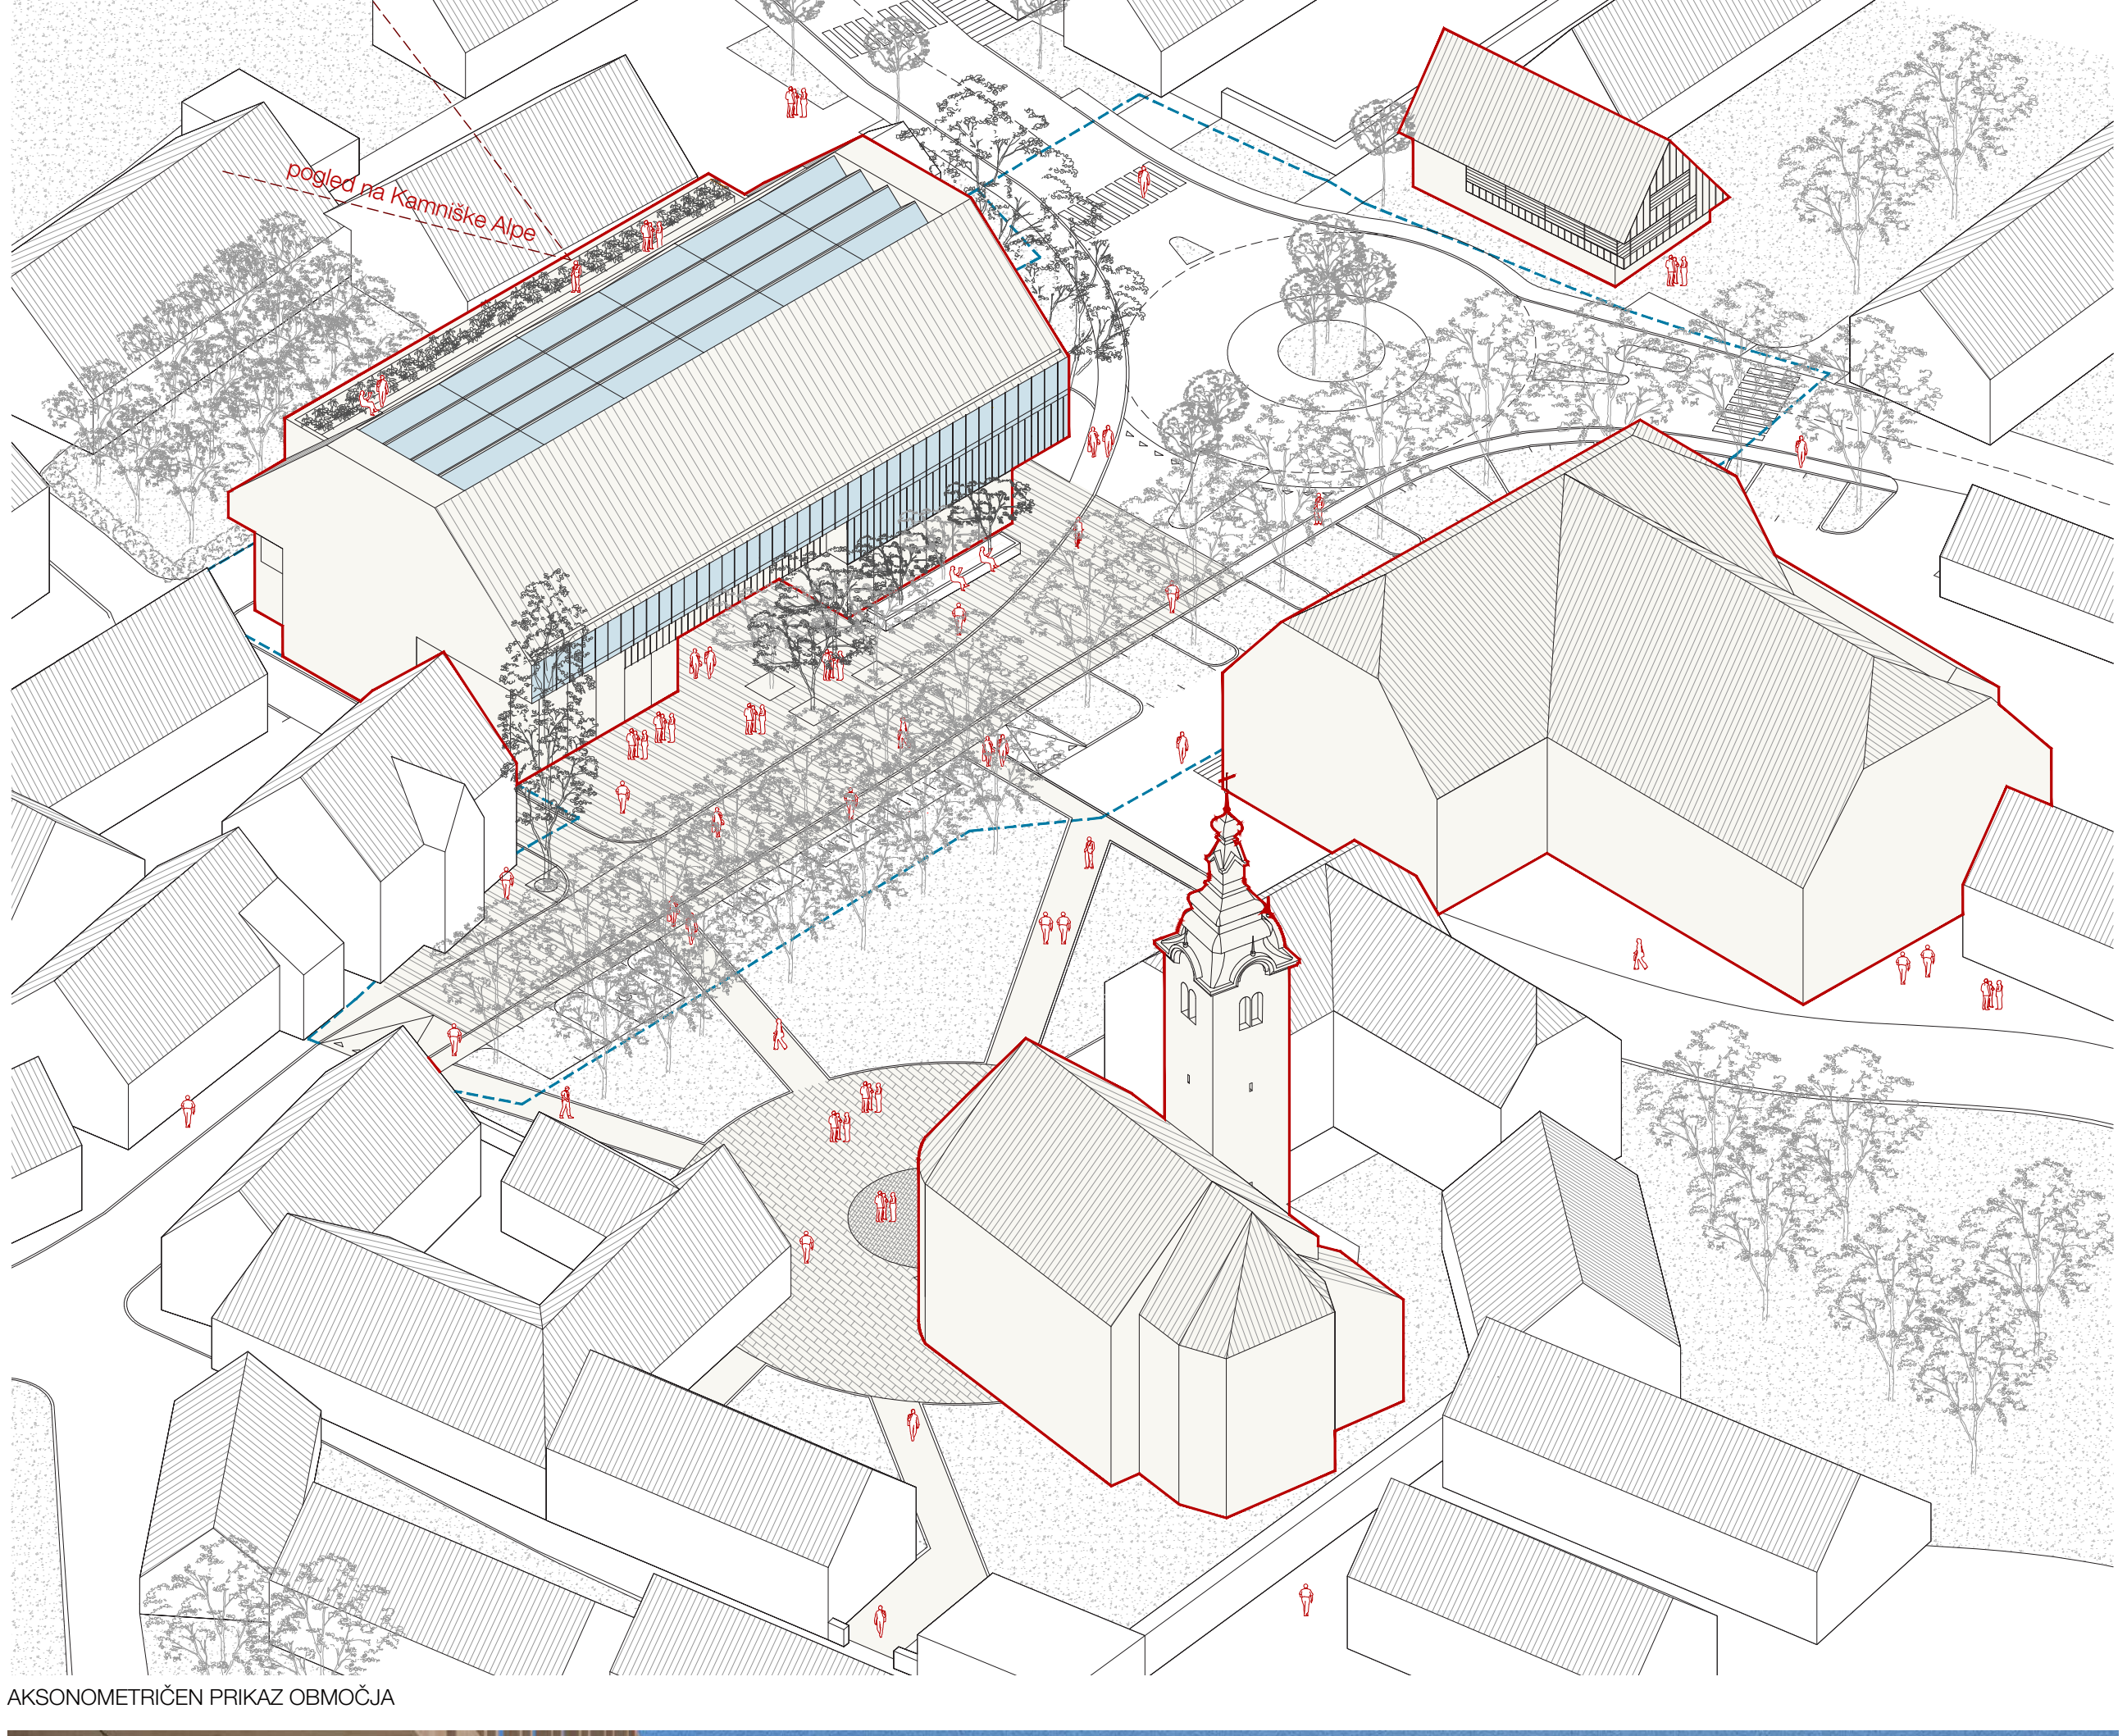

AKSONOMETRIČEN PRIKAZ OBMOČJA



VEČERNI PROSTORSKI PRIKAZ



DNEVNI PROSTORSKI PRIKAZ

TLORIS PRITLIČJA M 1:200

TLORIS 1. NADSTROPJA M 1:200

PRIKAZ MOŽNOSTI UPORABE PRITLIČJA

Menimo, da tako zasnovana dvorana, z možnostjo naravne osvetlitve in razprtih vzhodom, kadar je to za dogodek primerno, omogoča kvalitetne predstave in prireditve tako profesionalnim kot amaterskim skupinam. Prepričani smo, da držna in morda nepriljučna rešitev, ponuja ustrezno ravnovesje različnim programom.





TLORIS KLETI M 1:200


PREČNI PREZEC PREKO DVORANE M 1:200



JUŽNA FASADA - FASADA NA TRG M 1:200

POGLED NA JAVNI PROSTOR, KI SE USTVARI MED ŽUPNIJSKO CERKVAJO IN NOVIH OBJEKTOH

MOŽNOST POVEZAVE DVORANE Z AVLO IN TRGOM OB VEČIH PRIREDITVAH

VHODNO RAZSTAVNA AVLA KOMETA VIS-A-VIS GLAVNEJU ZGODOVINSKEMU MOTIVU KRAJA - STAVBAMA ŽUPNIŠKA IN ŽUPNIJSKE CERKVE

SEVERNA FASADA - FASADA PROTI SADOVNJAKU M 1:200

ZAHODNA FASADA M 1:200

VZHODNA FASADA - FASADA PROTI BLAGNETOVI HIŠI M 1:200