




4-4 - prečni prerez čez atrij in območje tržnice M 1:200

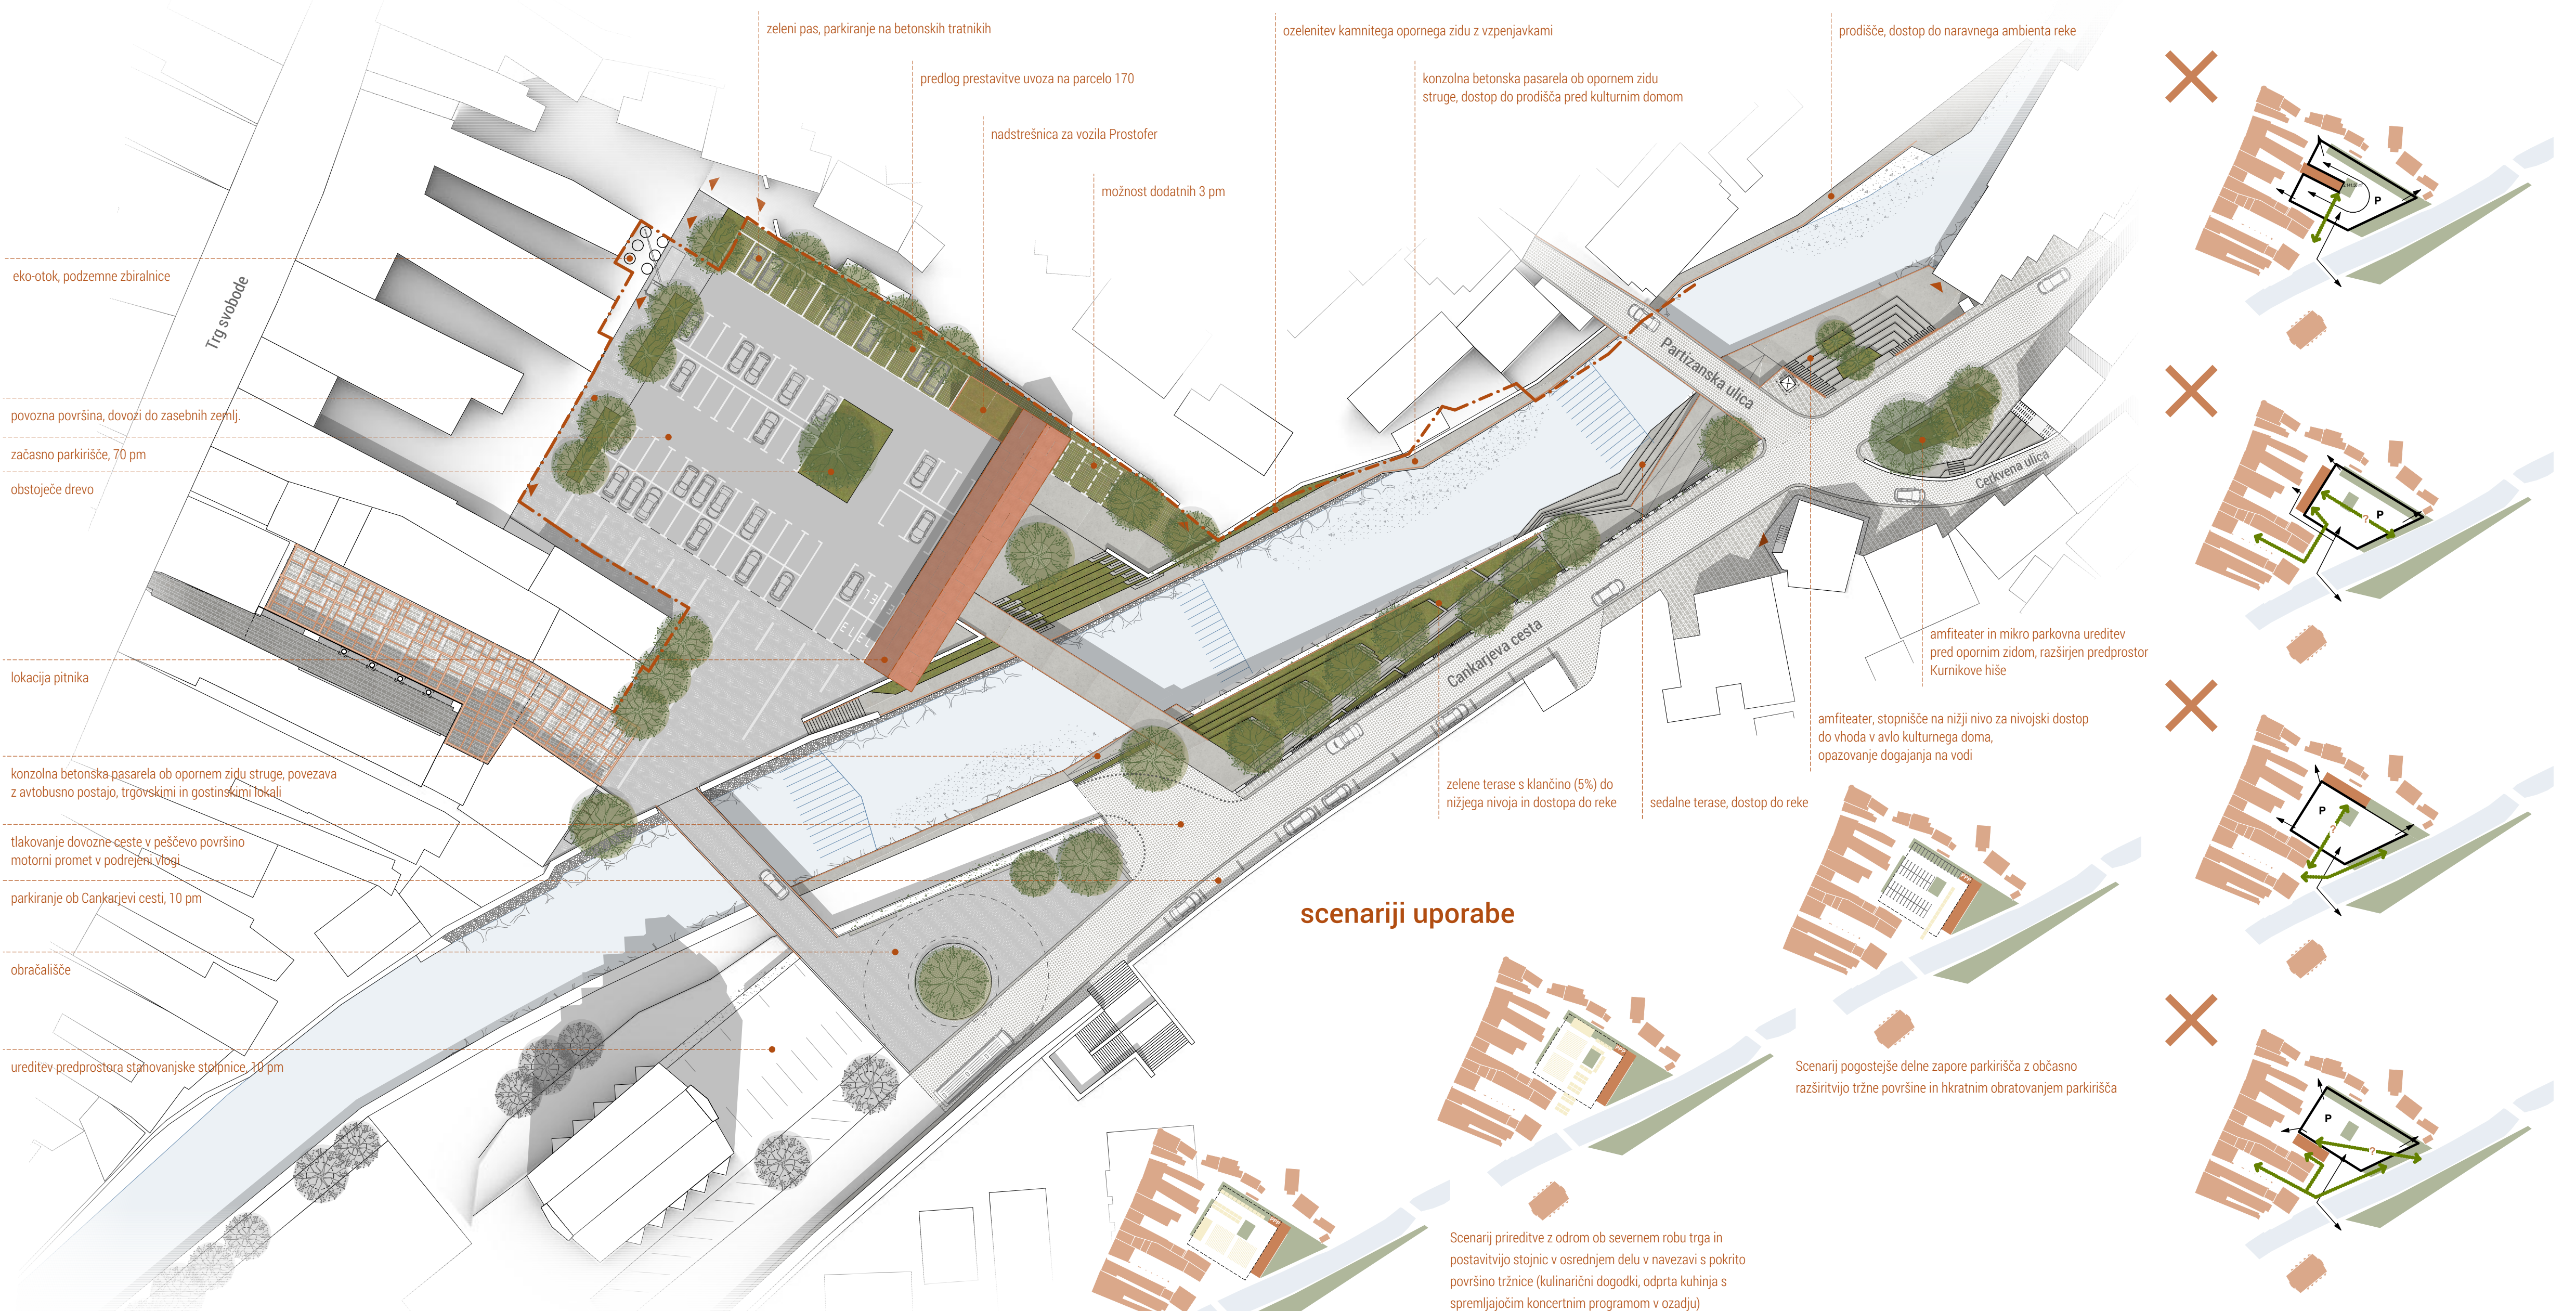


ureditvena situacija območja tržnice M 1:500

NOVA DNEVNA SOBA TRŽIČA

2026

VIZIJA 2036

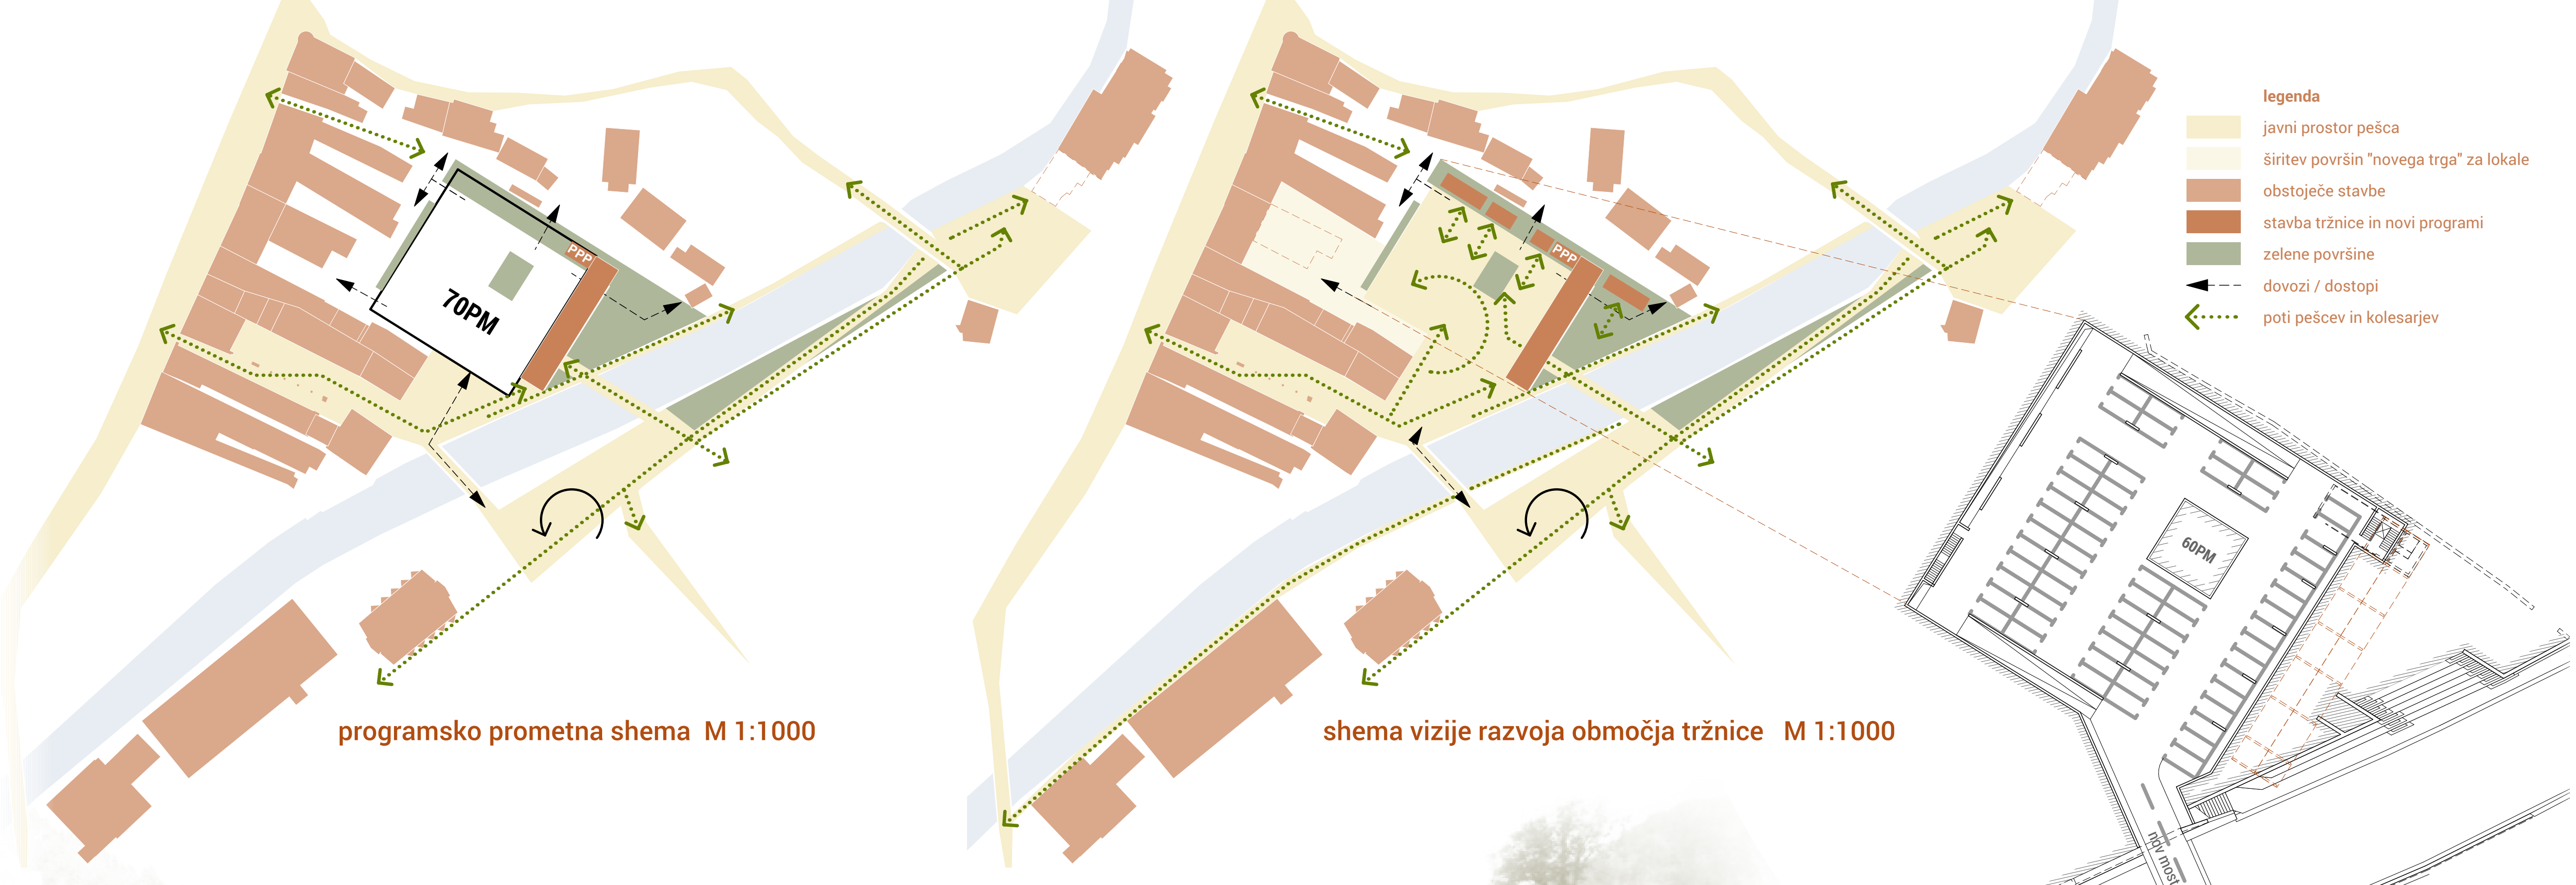

1-1 - pogled na tržnico in desni breg Tržiške Bistrice M 1:200




shema predloga podzemne garažne hiše M 1:500



vizualizacija tržnice z levega brega Bistrice




2-2 - prečni prež tržnice M 1:200

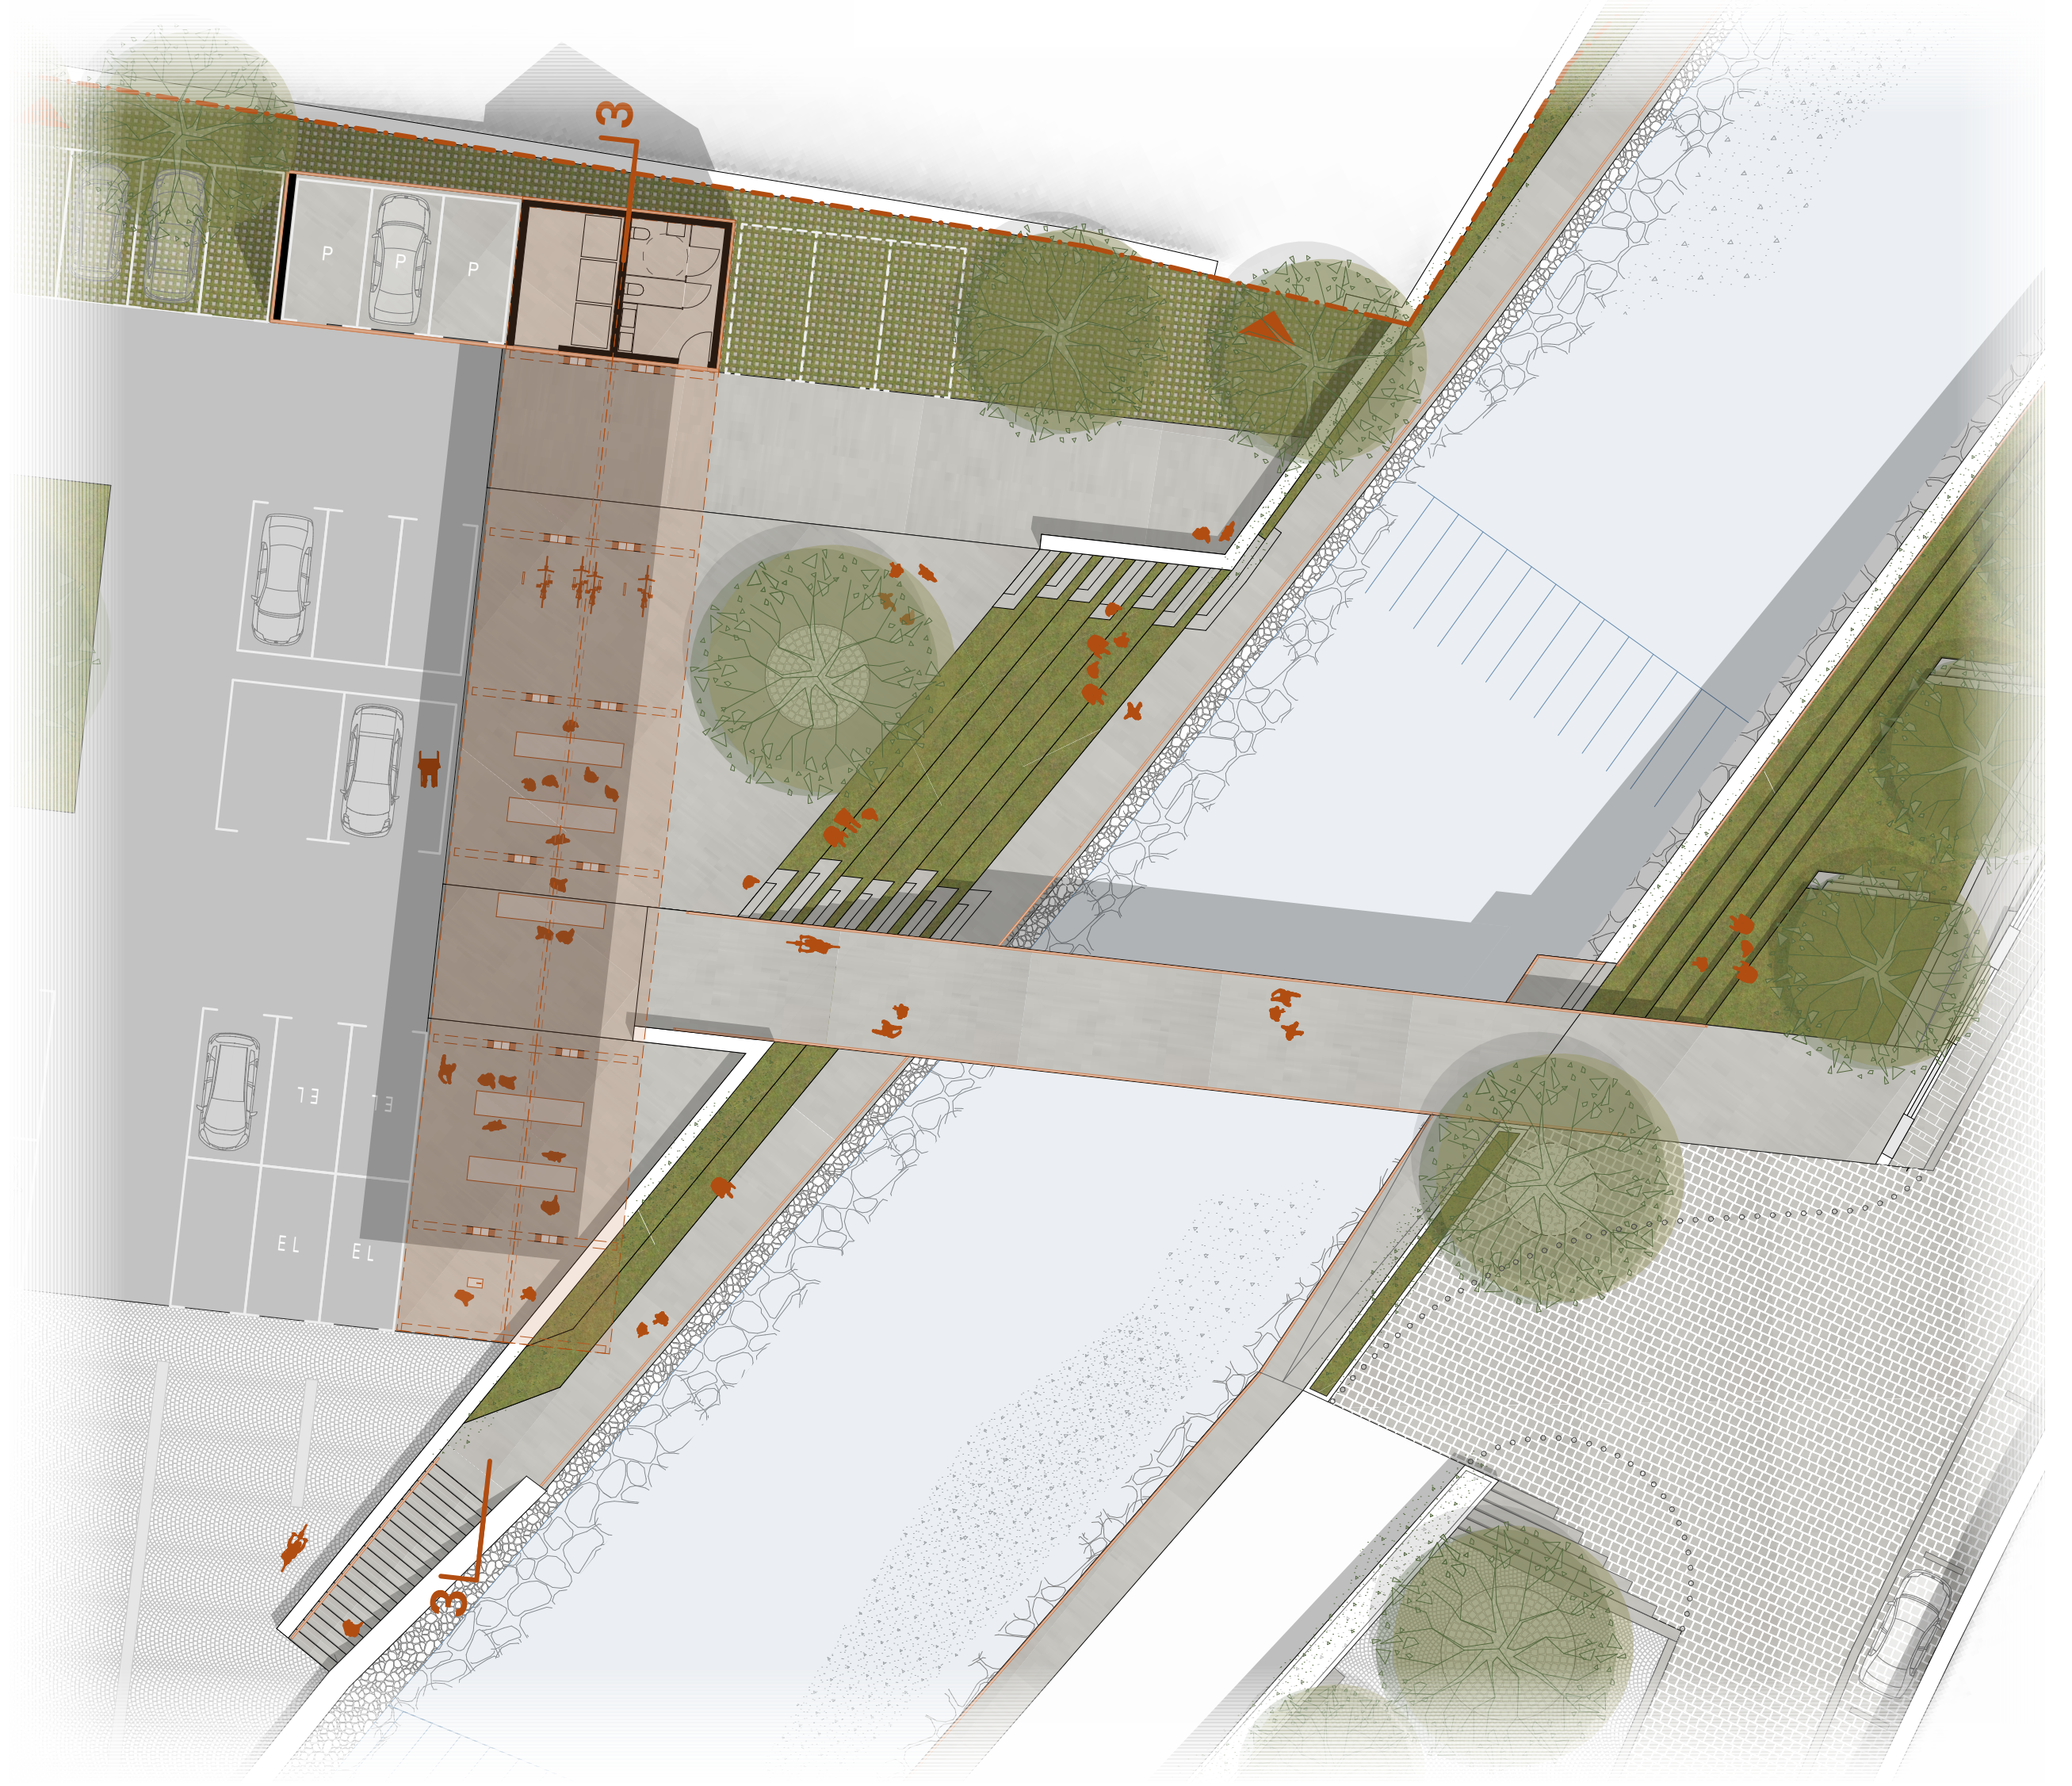


tloris tržnice M 1:200




3-3 - vzdolžni prež tržnice M 1:200

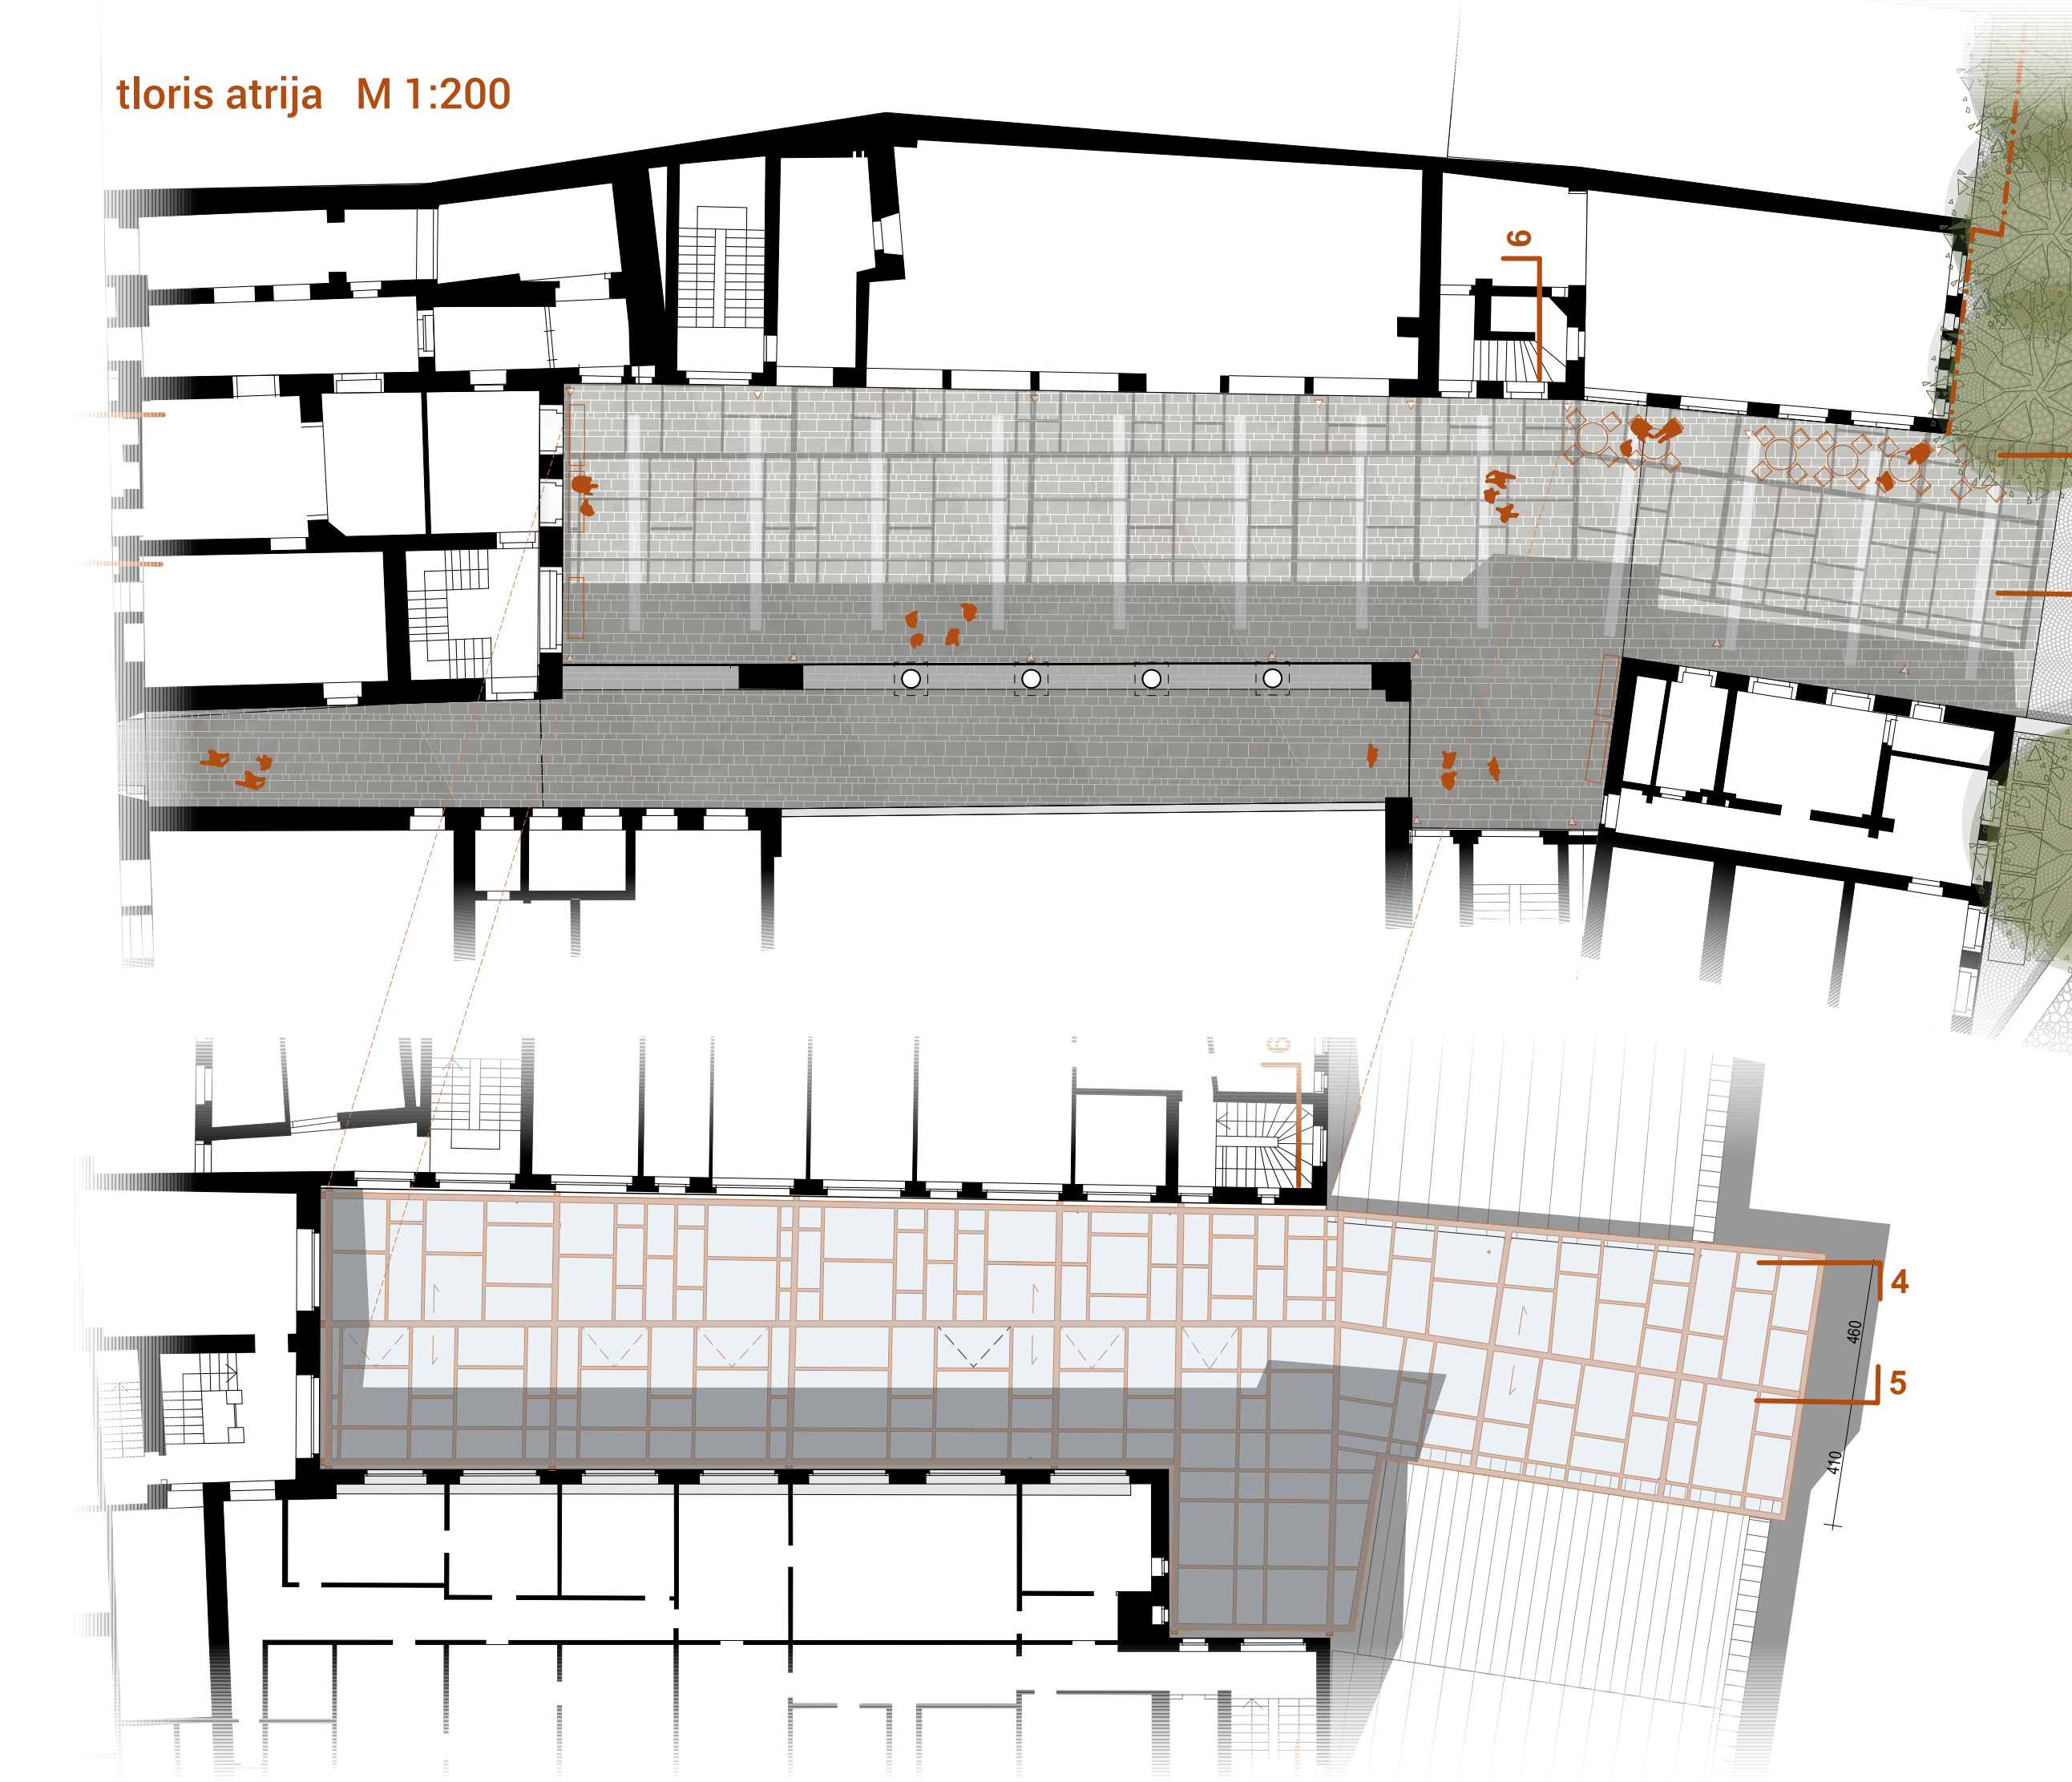

tloris atrija M 1:200

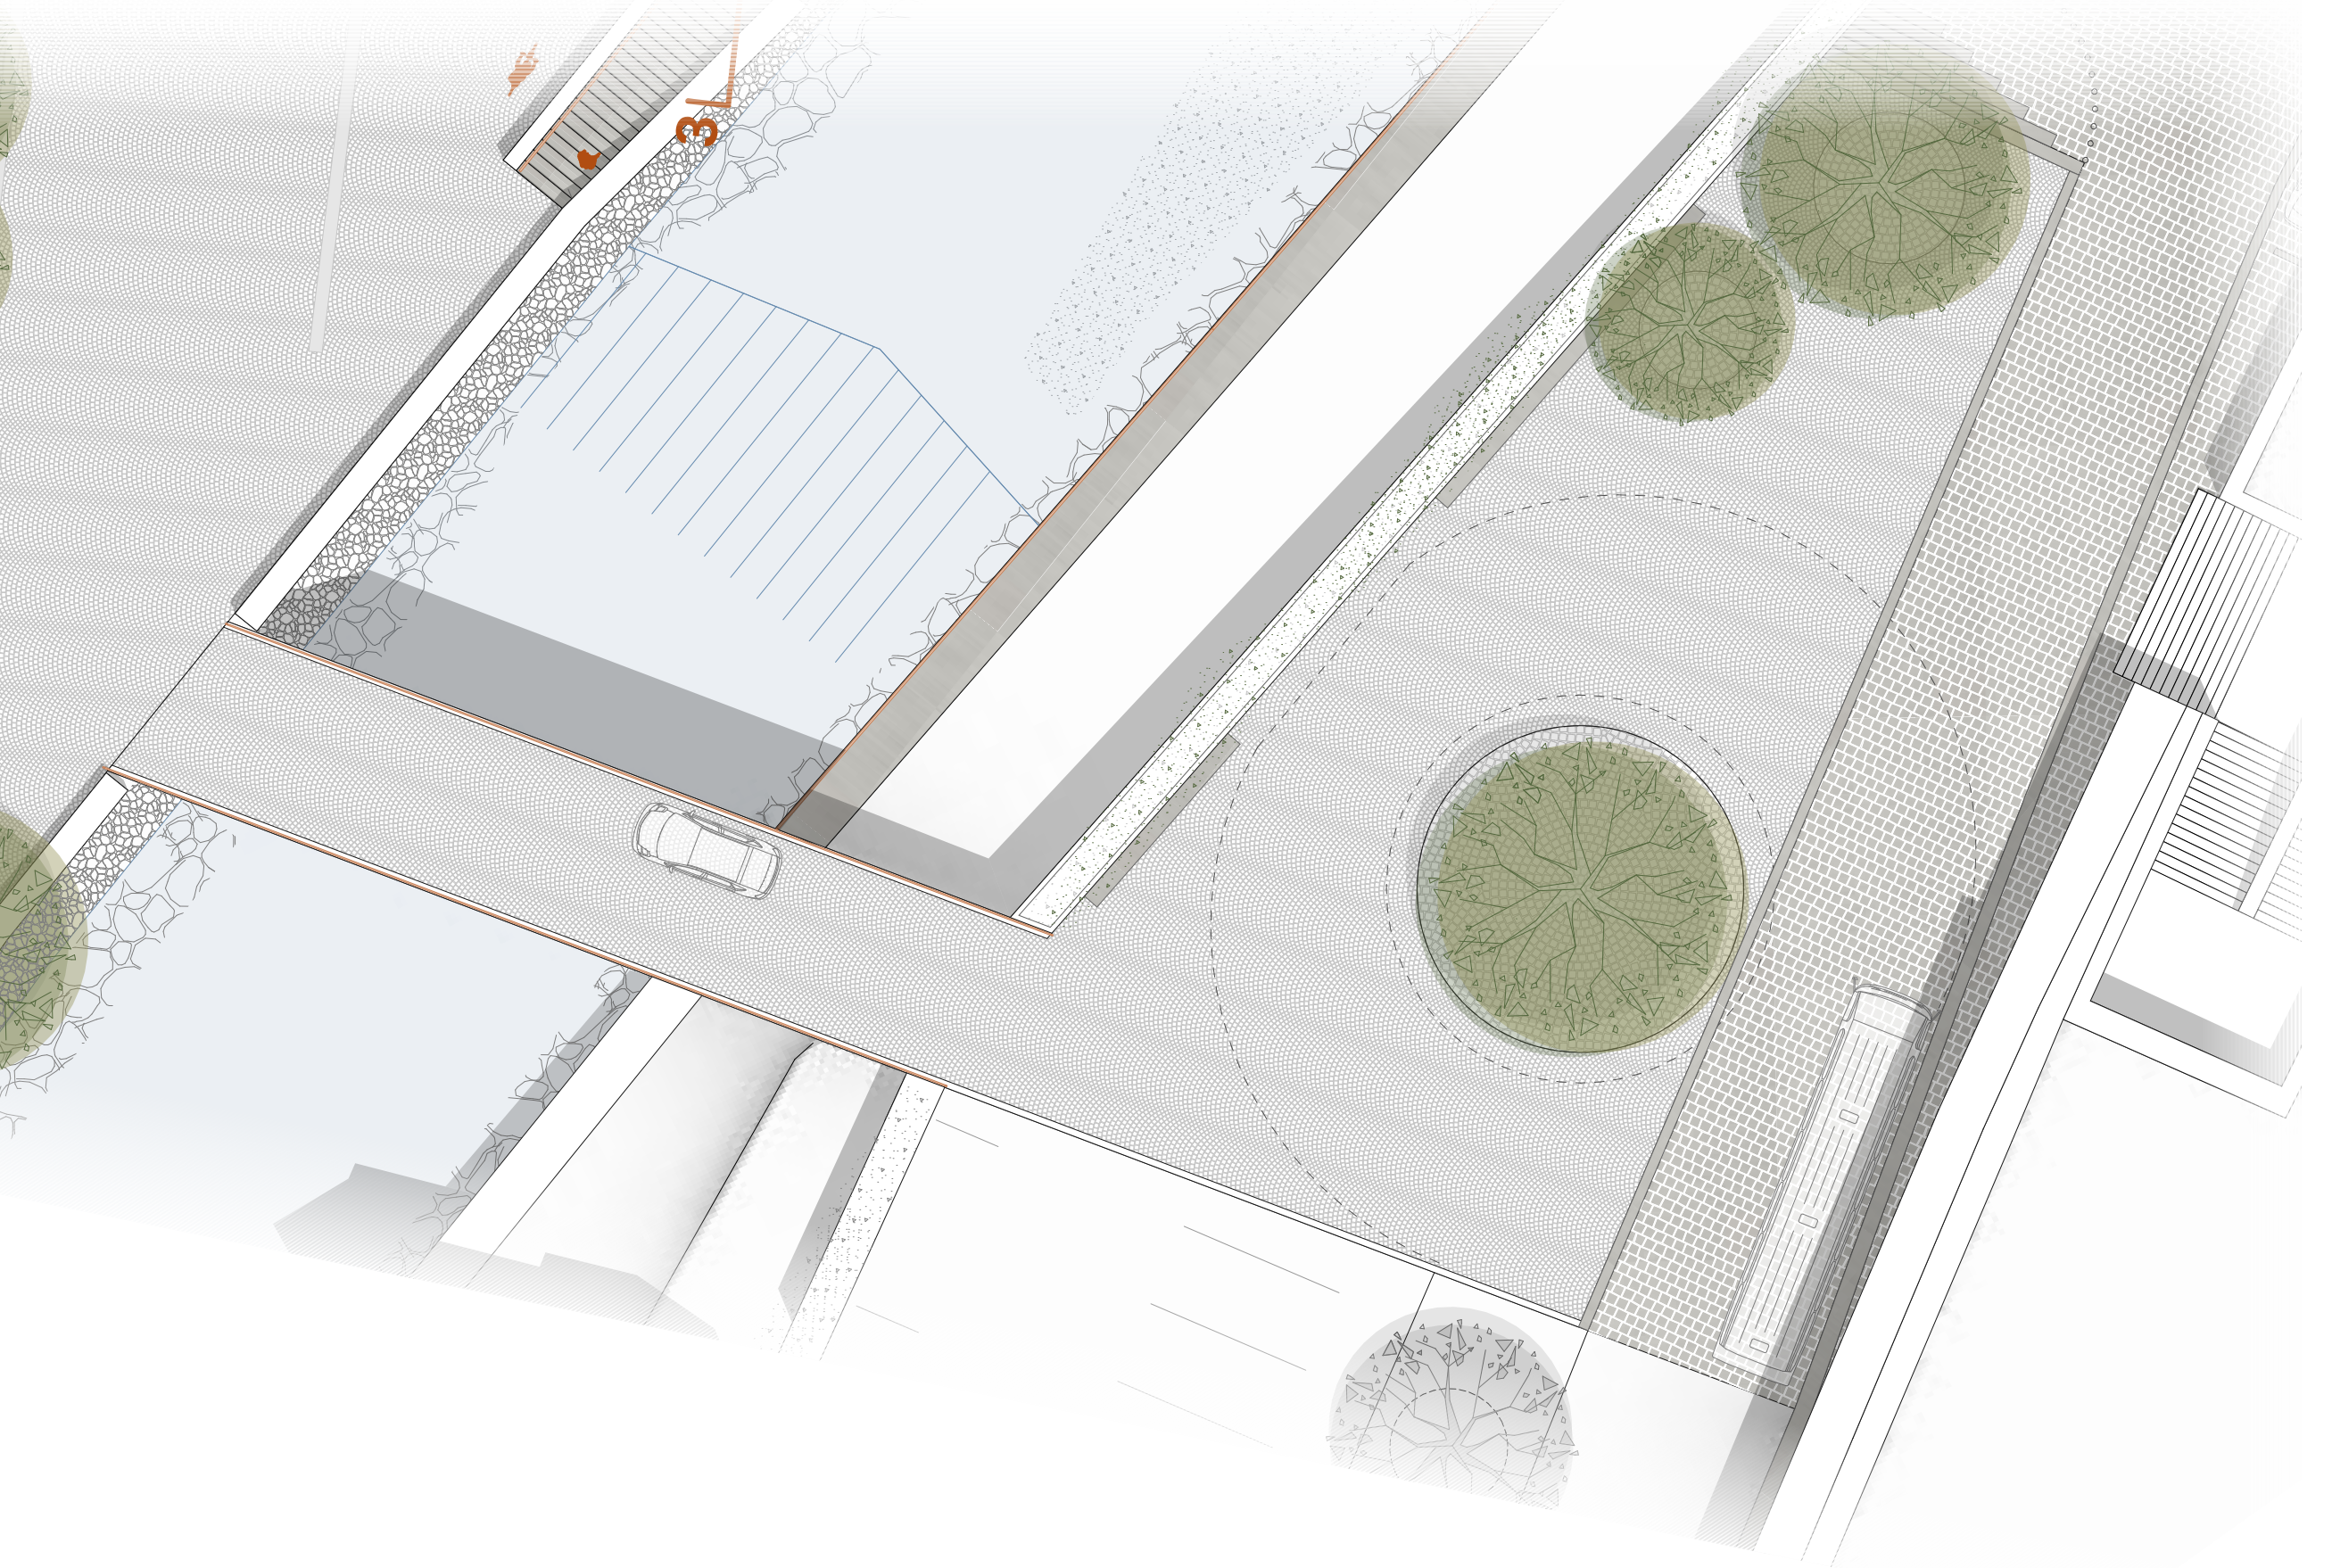

vizualizacija nadkritega atrija

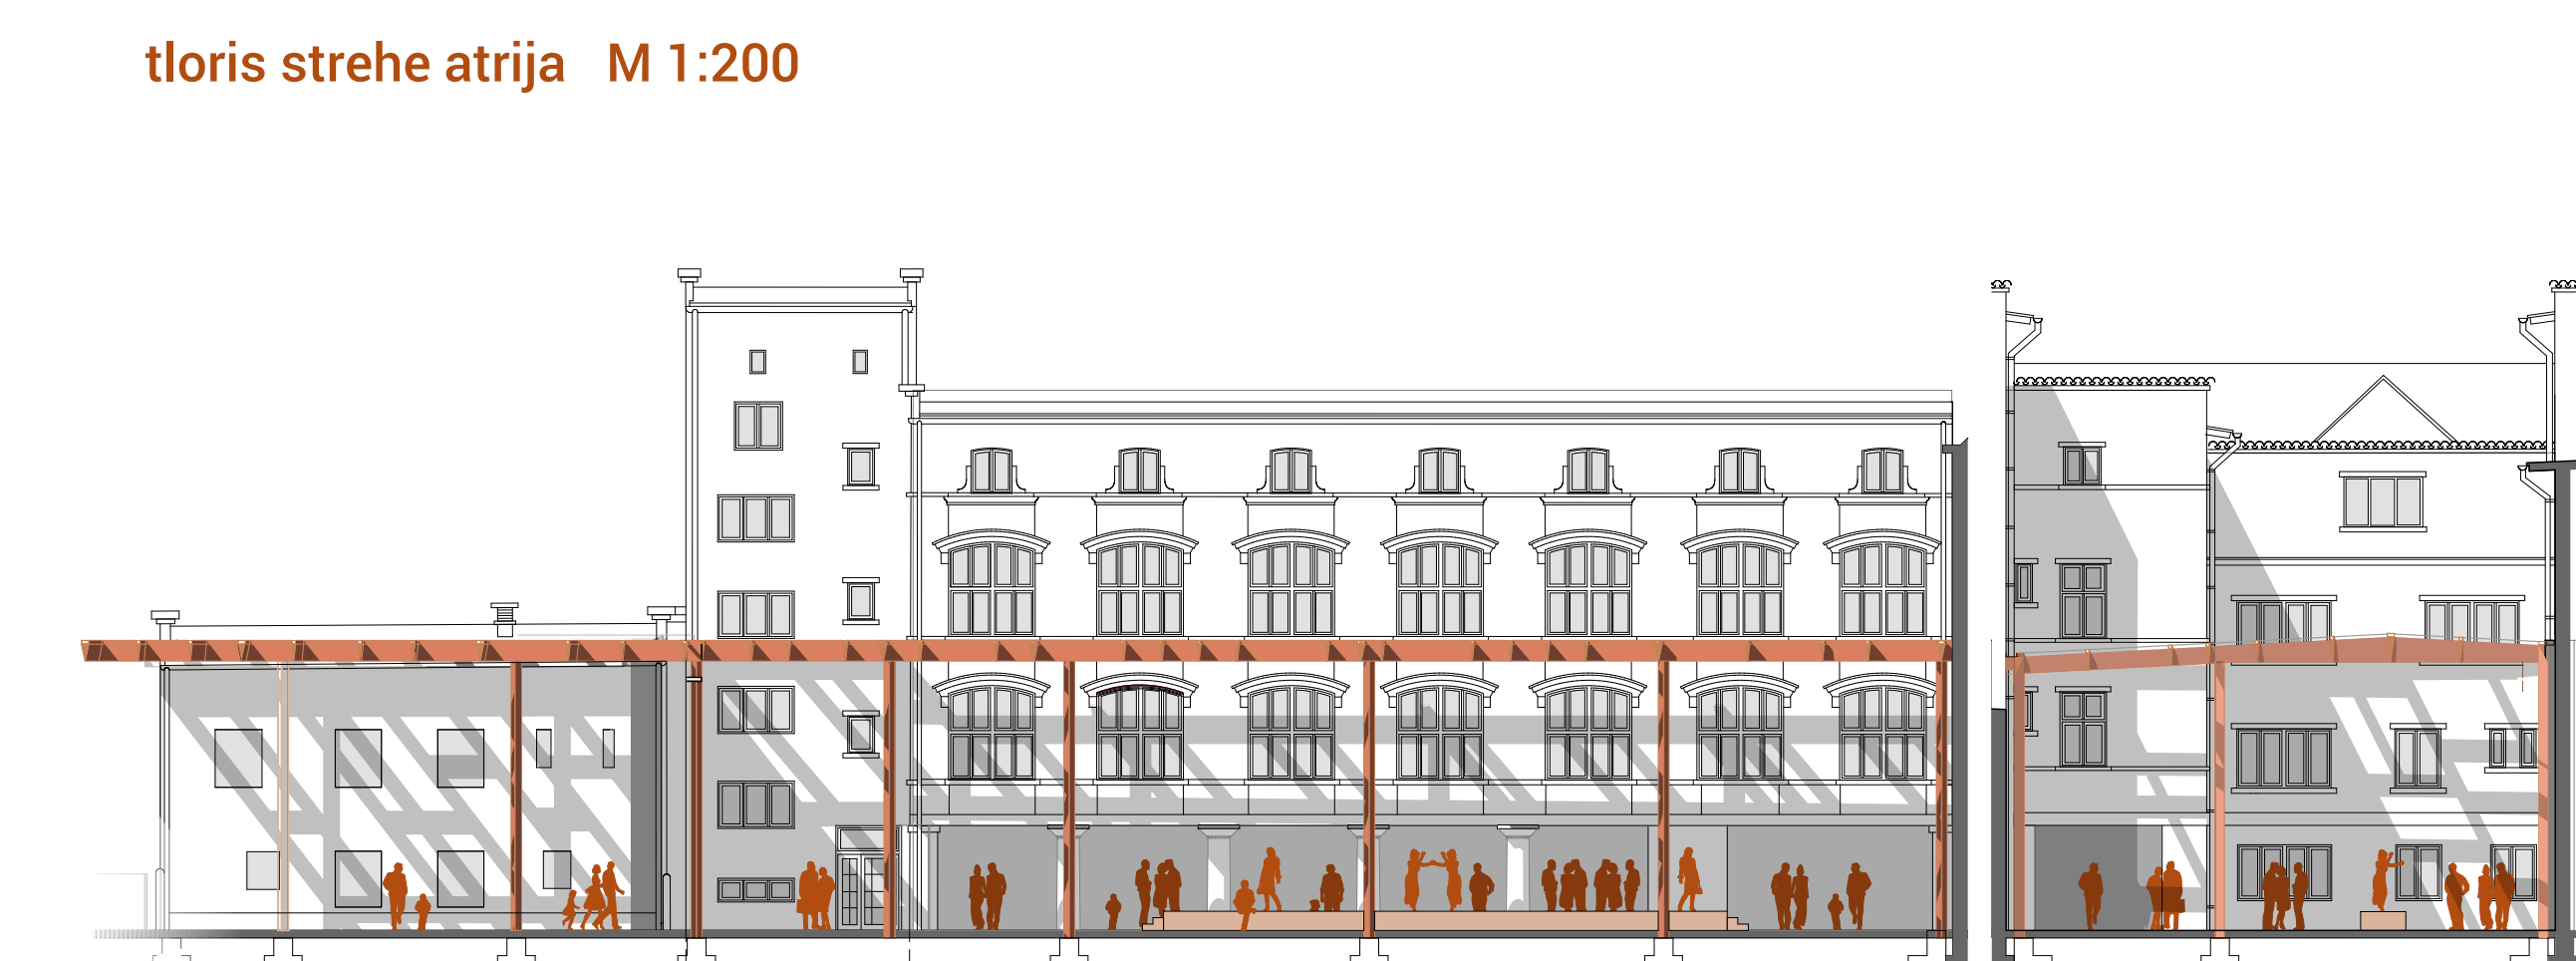

tloris strehe atrija M 1:200



5-5 - vzdolžni prež čez atrij M 1:200



6-6 - prečni čez atrij M 1:200

