



PROSTOSTOJEČA ENOSTANOVANJSKA STAVBA,
TRI ČLANSKO GOSPODINJSTVO, SAVINJSKA REGIJA




MODUL O (P+M), KOMPAKTNA HIŠA



PROSTOSTOJEČA ENOSTANOVANJSKA STAVBA,
TRI ČLANSKO GOSPODINJSTVO, SAVINJSKA REGIJA



MODUL Š (P), PRITLIČNA UNIVERZALNA HIŠA

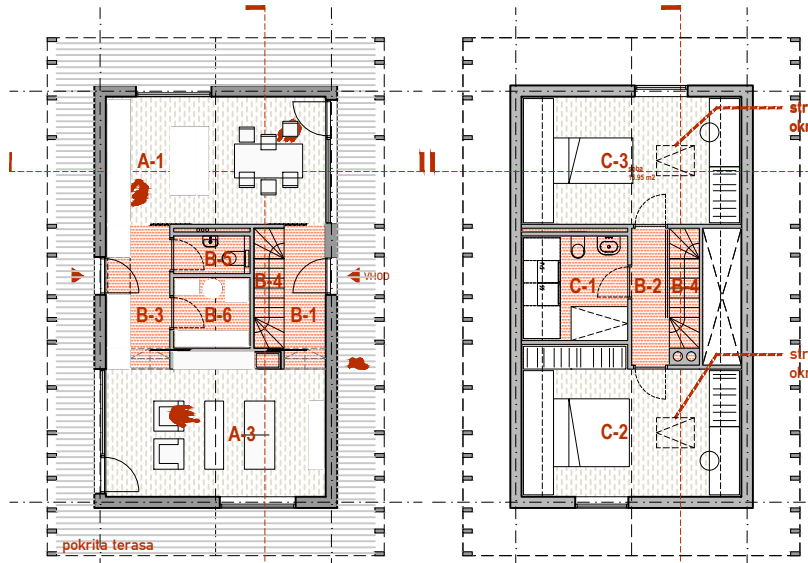


pritičje M1:200

A-1 kuhinja	9.2 m ²
A-2 jedilnica	10.5 m ²
A-3 dnevna soba	20.9 m ²
B-1 vetrolov	4.2 m ²
B-3 shramba	6.5 m ²
B-4 stopnišče	0.9 m ²
B-5 dnevni wc	2.0 m ²
B-6 tehnični prostor	3.8 m ²


mansarda M1:200

B-2 hodnik	3.6 m ²
B-4 stopnišče	2.5 m ²
C-1 kopalnica	6.3 m ²
C-2 spalnica	17.4 m ²
C-3 otroška soba	16.0 m ²
SKUPAJ	103.8 m²

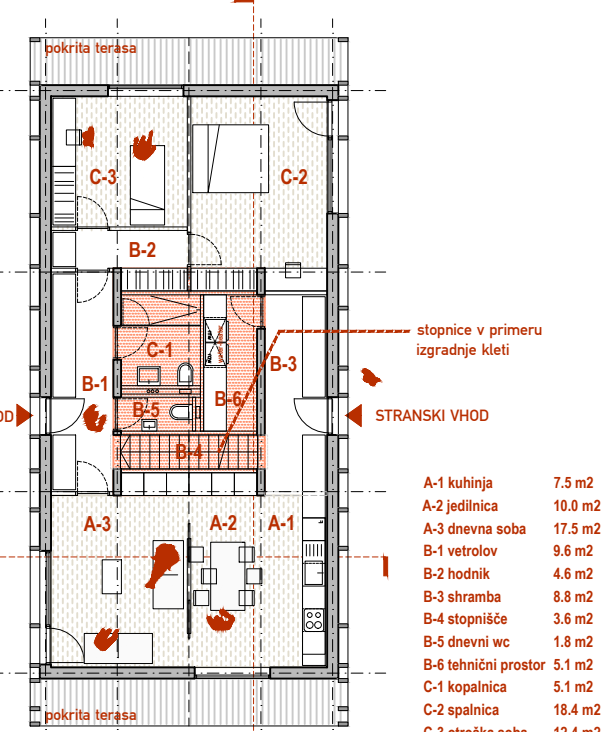


pritičje M1:200

A-1 kuhinja	7.5 m ²
A-2 jedilnica	10.0 m ²
A-3 dnevna soba	17.5 m ²
B-1 vetrolov	9.6 m ²
B-2 hodnik	4.6 m ²
B-3 shramba	8.8 m ²
B-4 stopnišče	3.6 m ²
B-5 dnevni wc	1.8 m ²
B-6 tehnični prostor	5.1 m ²
C-1 kopalnica	5.1 m ²
C-2 spalnica	18.4 m ²
C-3 otroška soba	12.4 m ²
SKUPAJ	104.4 m²

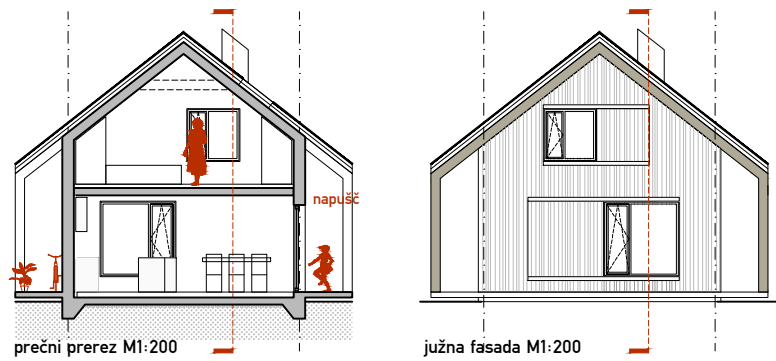


prečni prerez M1:200


južna fasada M1:200

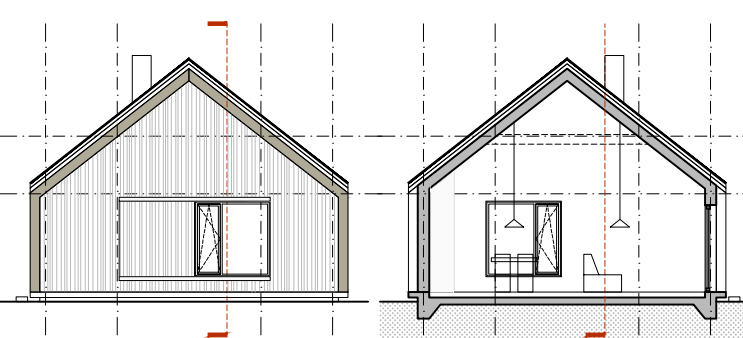


vzdolžni prerez M1:200

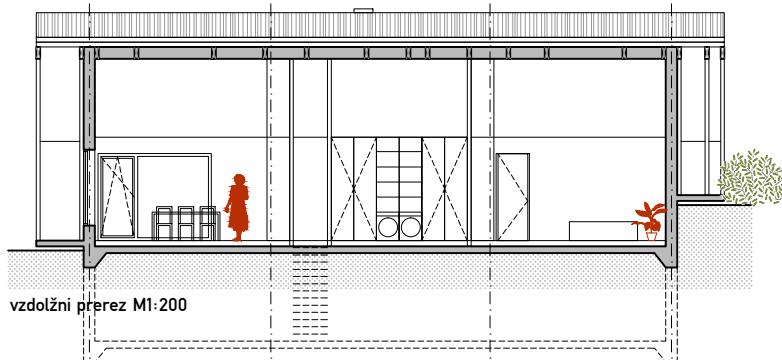

zahodna fasada M1:200

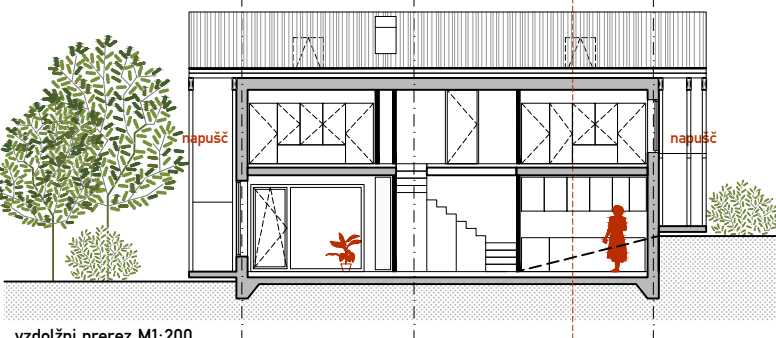


vzdolžni prerez M1:200

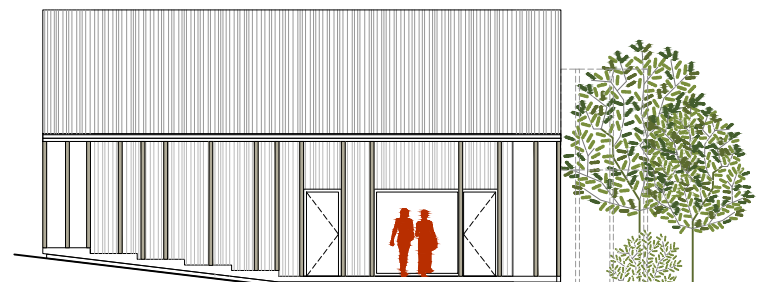


zahodna fasada M1:200


PASOVNA UREDITEV GRADBENE PARCELE

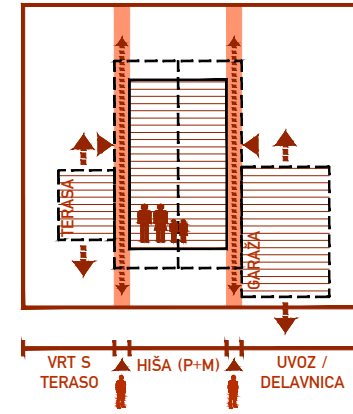

PRIKAZ UMESTITVE NA GRADBENO PARCELO

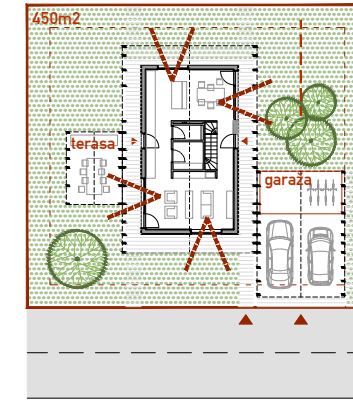


DOZIDAVA HIŠE IN GOSPODARSKEGA OBJEKTA

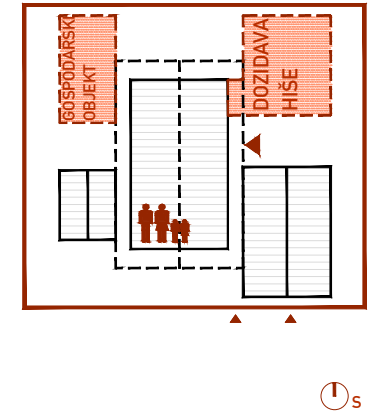


PRIKAZ ORGANIZACIJE GRADBENE PARCELE S POMOŽNIMI OBJEKTI - KOMPAKTNA HIŠA (P+M)

MODUL O


konstrukcijska zasnova in vhoda

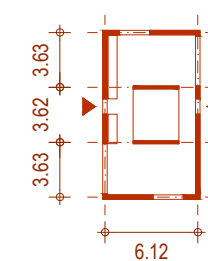

centralna pozicija jedra

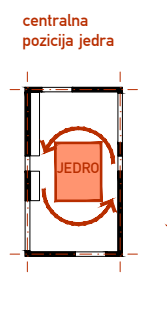


orientacija in pogledi

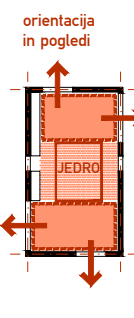


MODUL Š


konstrukcijska zasnova in vhoda

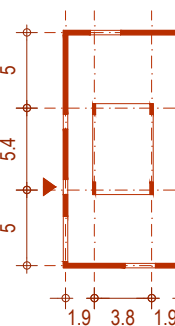


centralna pozicija jedra

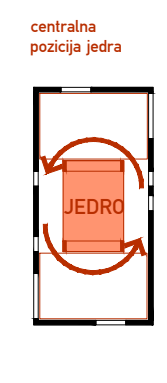

orientacija in pogledi

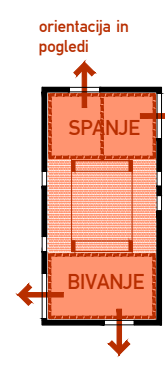

MODUL O (P+M): ZASNOVA OBJEKTA

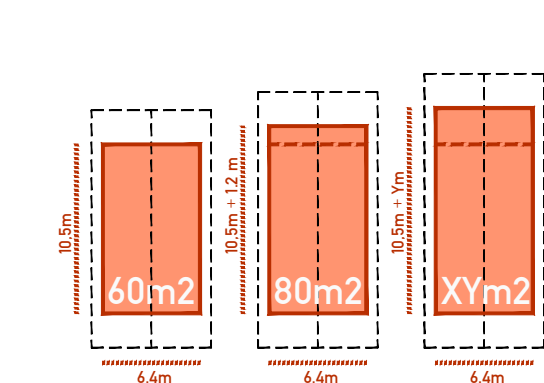


MODUL O (P+M): RAZLIČNE VELIKOSTI OBJEKTA

NAKLON STREHE




MODUL Š (P): ZNAČILNOSTI PO REGIJAH

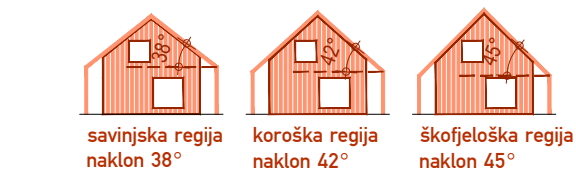


MODUL O (P+M): ZNAČILNOSTI PO REGIJAH

MODUL Š (P): ZASNOVA OBJEKTA

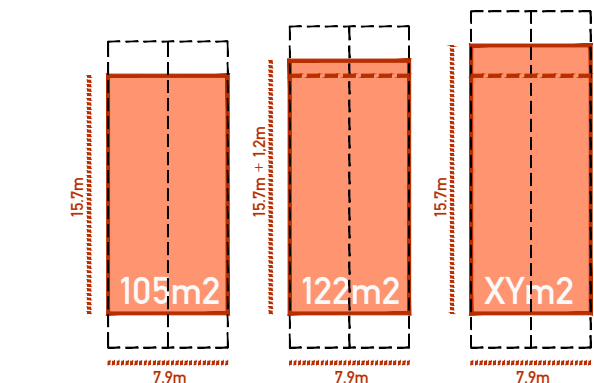

MODUL Š (P): RAZLIČNE VELIKOSTI OBJEKTA

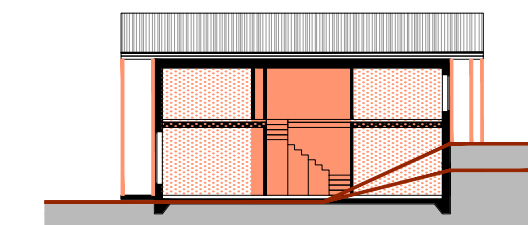

PRILAGODITEV HIŠE GLEDE NA TEREN

PROSTOSTOJEČA ENOSTANOVANJSKA STAVBA, TRI ČLANSKO GOSPODINJSTVO, KOROŠKA REGIJA

MODUL O (P+M), KOMPAKTNA HIŠA

PROSTOSTOJEČA ENOSTANOVANJSKA STAVBA, TRI ČLANSKO GOSPODINJSTVO, KOROŠKA REGIJA





MODUL Š (P), PRITLIČNA UNIVERZALNA HIŠA

PROSTOSTOJEČA ENOSTANOVANJSKA STAVBA, TRI ČLANSKO GOSPODINJSTVO, ŠKOFJELOŠKA REGIJA

MODUL O (P+M), KOMPAKTNA HIŠA

PROSTOSTOJEČA ENOSTANOVANJSKA STAVBA, TRI ČLANSKO GOSPODINJSTVO, ŠKOFJELOŠKA REGIJA

MODUL Š (P), PRITLIČNA UNIVERZALNA HIŠA









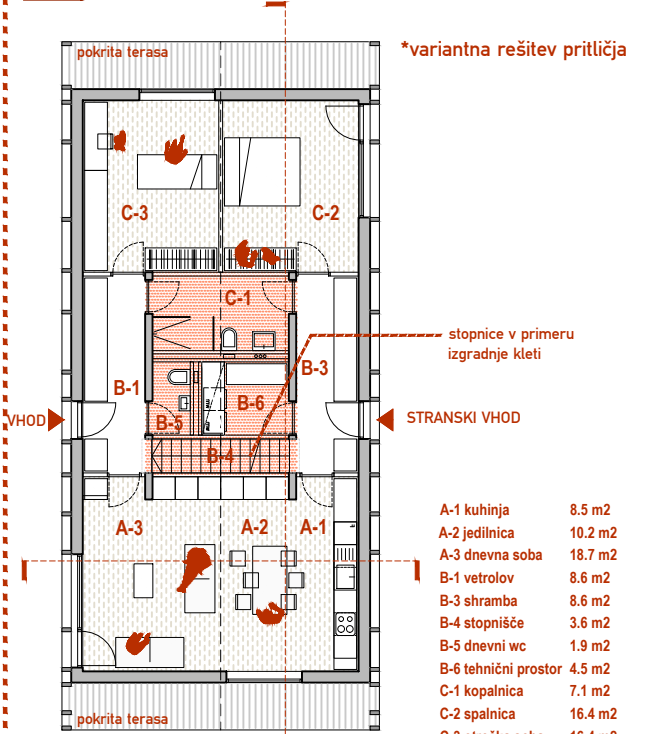
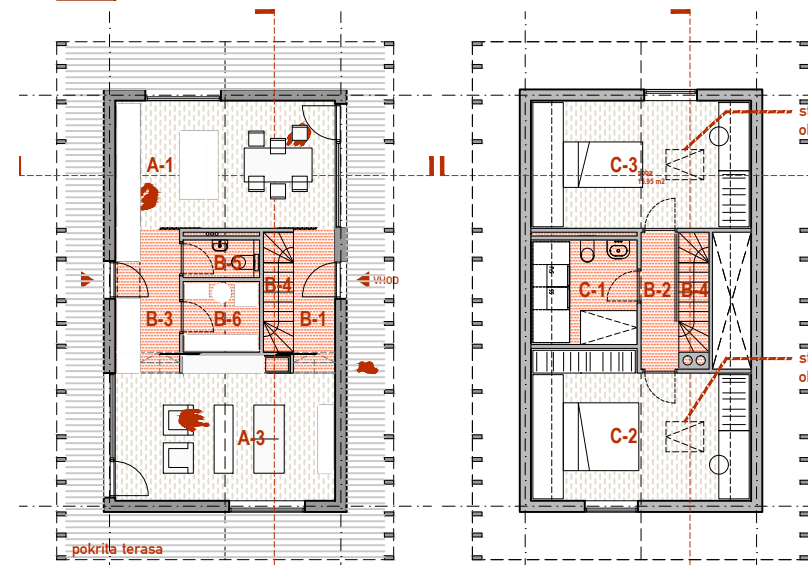
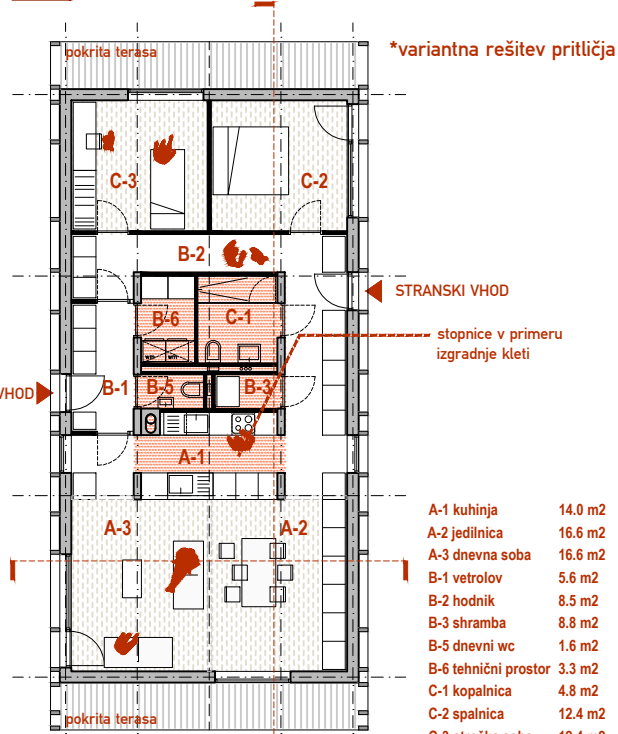
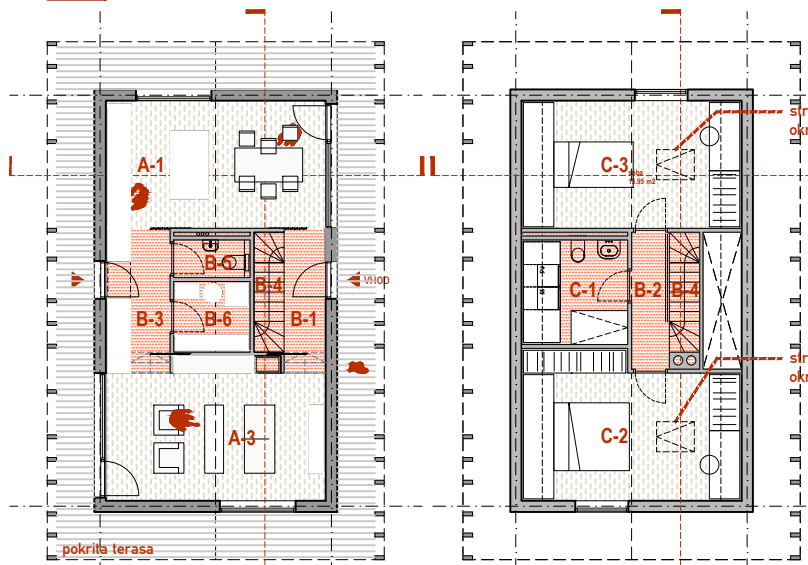


pritličje M1:200	A-1 kuhinja	9.2 m ²	mansarda M1:200	B-2 hodnik	3.6 m ²
A-2 jedilnica	10.5 m ²	B-4 stopnišče	2.5 m ²		
A-3 dnevna soba	20.9 m ²	C-1 kopalnica	6.3 m ²		
B-1 vetrolov	4.2 m ²	C-2 spalnica	17.4 m ²		
B-3 shramba	6.5 m ²	C-3 otroška soba	16.0 m ²		
B-4 stopnišče	0.9 m ²				
B-5 dnevni wc	2.0 m ²	SKUPAJ	103.8 m²		
B-6 tehnični prostor	3.8 m ²				

A-1 kuhinja	14.0 m ²
A-2 jedilnica	16.6 m ²
A-3 dnevna soba	16.6 m ²
B-1 vetrolov	5.6 m ²
B-2 hodnik	8.5 m ²
B-3 shramba	8.8 m ²
B-5 dnevni wc	1.6 m ²
B-6 tehnični prostor	3.3 m ²
C-1 kopalnica	4.8 m ²
C-2 spalnica	12.4 m ²
C-3 otroška soba	12.4 m ²
SKUPAJ	104.6 m²

pritličje M1:200	A-1 kuhinja	9.2 m ²	mansarda M1:200	B-2 hodnik	3.6 m ²
A-2 jedilnica	10.5 m ²	B-4 stopnišče	2.5 m ²		
A-3 dnevna soba	20.9 m ²	C-1 kopalnica	6.3 m ²		
B-1 vetrolov	4.2 m ²	C-2 spalnica	17.4 m ²		
B-3 shramba	6.5 m ²	C-3 otroška soba	16.0 m ²		
B-4 stopnišče	0.9 m ²				
B-5 dnevni wc	2.0 m ²	SKUPAJ	103.8 m²		
B-6 tehnični prostor	3.8 m ²				

A-1 kuhinja	8.5 m ²
A-2 jedilnica	10.2 m ²
A-3 dnevna soba	18.7 m ²
B-1 vetrolov	8.6 m ²
B-3 shramba	8.6 m ²
B-4 stopnišče	3.6 m ²
B-5 dnevni wc	1.9 m ²
B-6 tehnični prostor	4.5 m ²
C-1 kopalnica	7.1 m ²
C-2 spalnica	16.4 m ²
C-3 otroška soba	16.4 m ²
SKUPAJ	104.5 m²

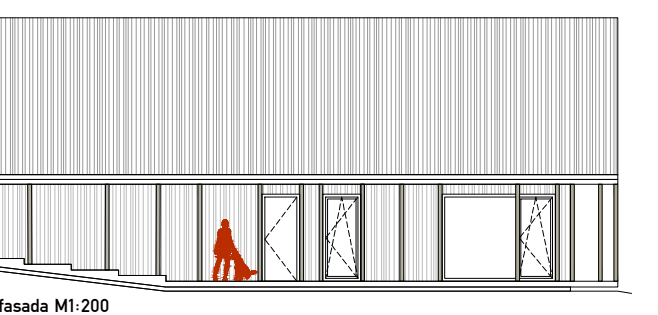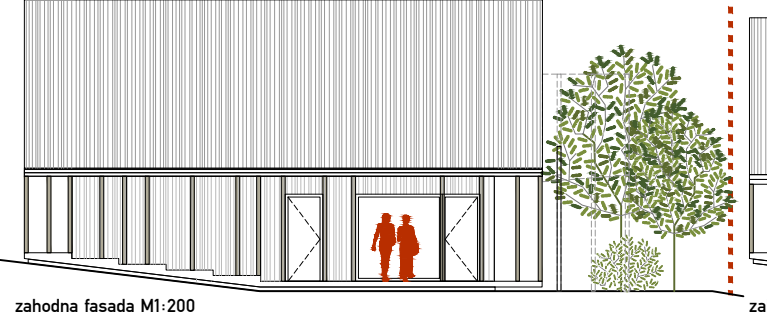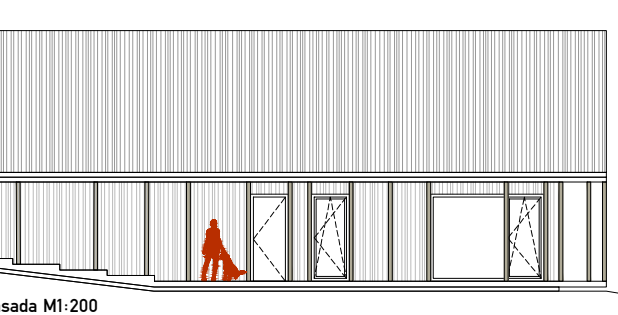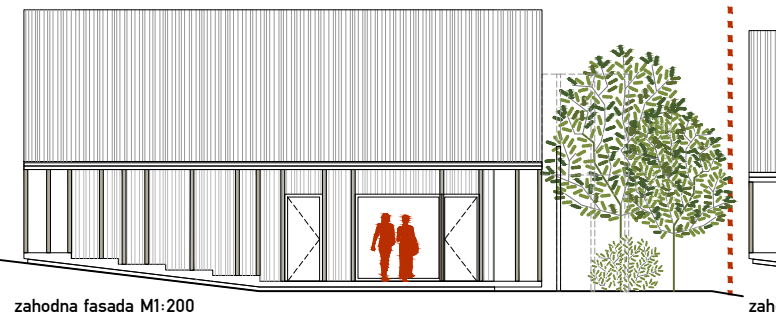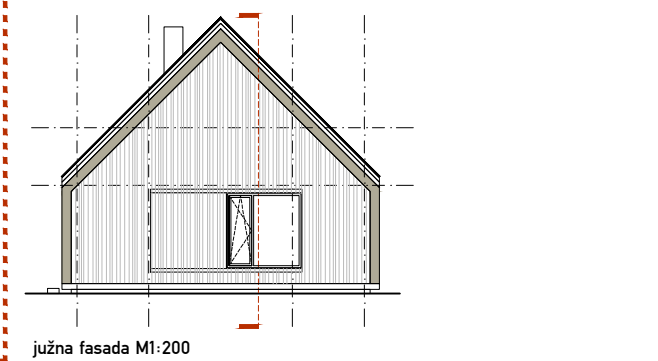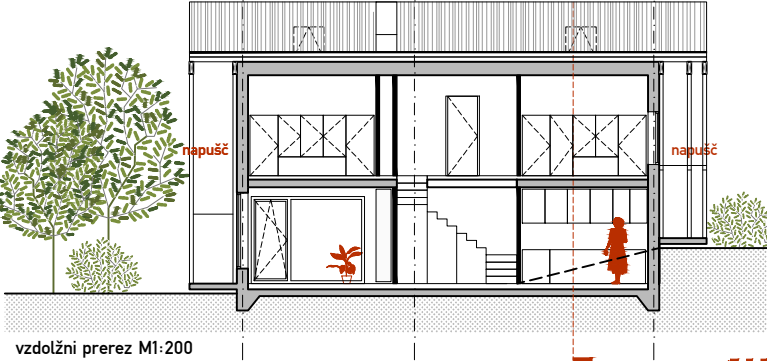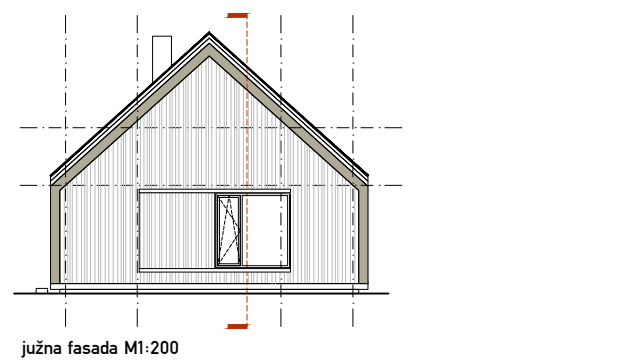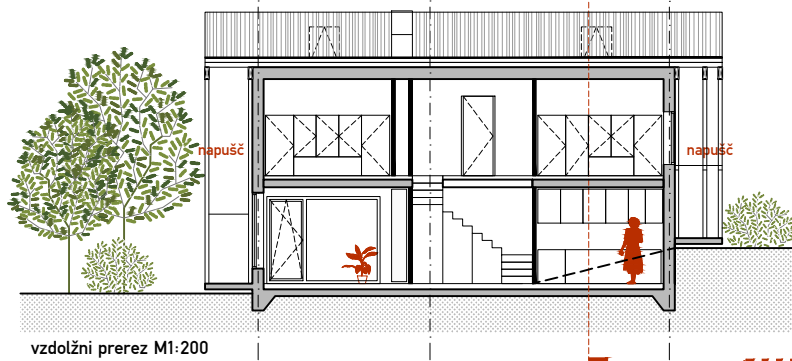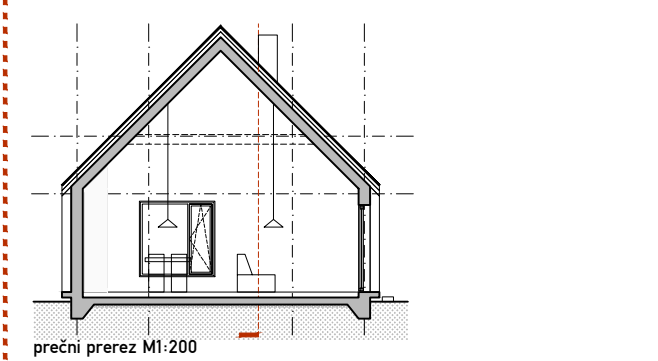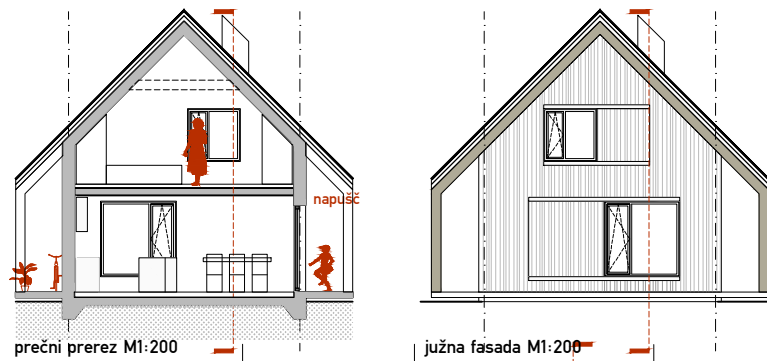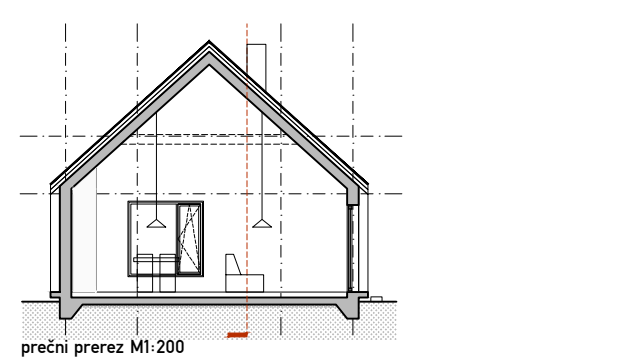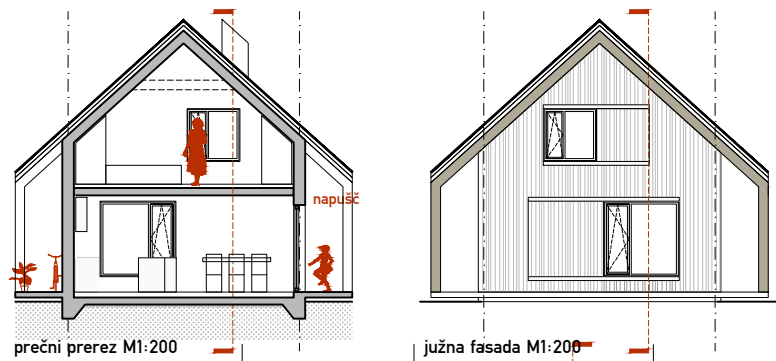




PROSTOSTOJEČA ENOSTANOVANJSKA STAVBA,
ŠTIRI ČLANSKO GOSPODINJSTVO, SAVINJSKA REGIJA




MODUL O (P+M), KOMPAKTNA HIŠA

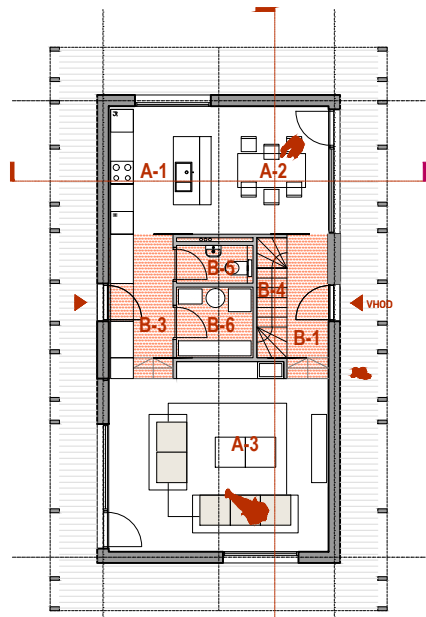


A-1 kuhinja	9.2 m ²
A-2 jedilnica	10.5 m ²
A-3 dnevna soba	28.0 m ²
B-1 vetrolov	4.2 m ²
B-3 shramba	6.5 m ²
B-4 stopnišče	0.9 m ²
B-5 dnevni wc	2.0 m ²
B-6 tehnični prostor	3.8 m ²

pritičje M1:200

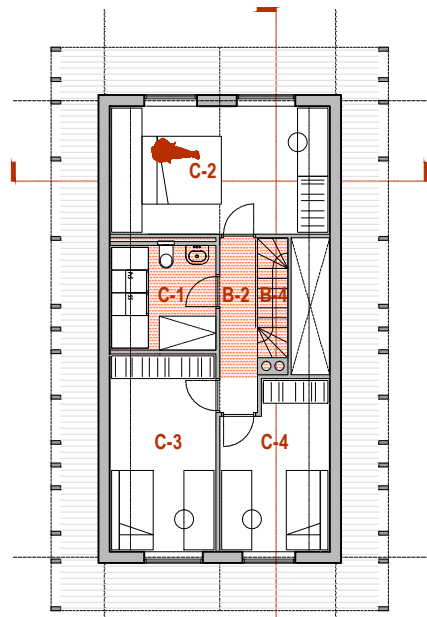


B-2 hodnik	4.6 m ²
B-4 stopnišče	2.5 m ²
C-1 kopalnica	6.3 m ²
C-2 spalnica	16.0 m ²
C-3 otroška soba	11.8 m ²
C-4 kabinet	9.7 m ²
SKUPAJ	116 m²



mansarda M1:200

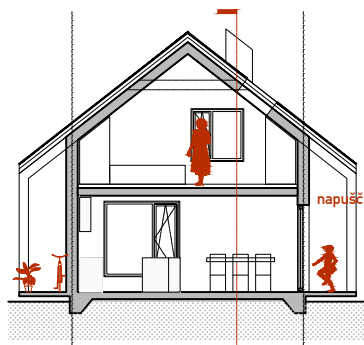

prečni prerez M1:200

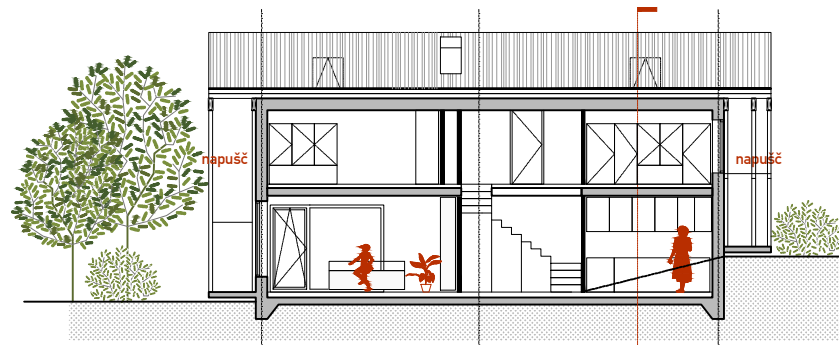


vzdolžni prerez M1:200

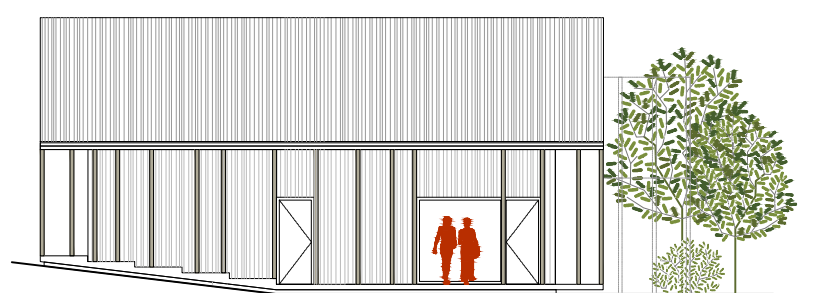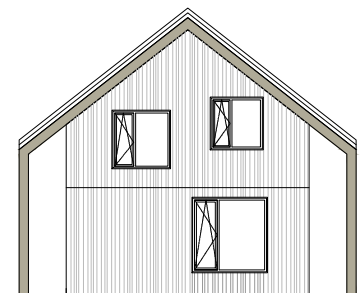

PROSTOSTOJEČA DVOSTANOVANJSKA STAVBA,
STAREJŠI PAR + TRI ČLANSKO GOSPODINJSTVO, SAVINJSKA REGIJA



MODUL Š (P+N)

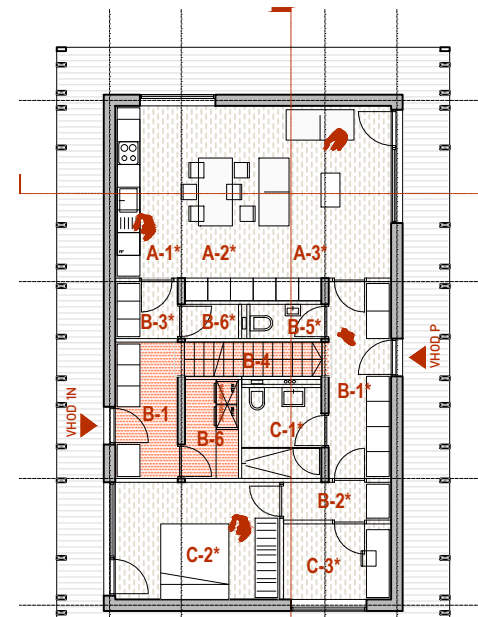

A-1* kuhinja	7.51 m ²
A-2* jedilnica	10.18 m ²
A-3* dnevna soba	17.69 m ²
B-1* vetrolov	8.59 m ²
B-2* hodnik	2.85 m ²
B-3* shramba	2.47 m ²
B-5* dnevni wc	1.79 m ²
B-6* tehnični prostor	1.36 m ²
C-1* kopalnica	5.05 m ²
C-2* spalnica	13.50 m ²
C-3* kabinet	5.69 m ²
SKUPAJ	76.7 m²

pritičje M1:200



PRITLIČJE
STAREJŠI PAR

A-1 kuhinja	7.51 m ²
A-2 jedilnica	10.18 m ²
A-3 dnevna soba	17.69 m ²
B-1 vetrolov	5.95 m ²
B-2 hodnik	4.29 m ²
B-3 shramba	5.74 m ²
B-4 stopnišče	3.60 m ²
B-5 dnevni wc	1.79 m ²
B-6 tehnični prostor	3.71 m ²
B-7 garderoba	12.60 m ²
C-1 kopalnica	4.70 m ²
C-2 spalnica	12.27 m ²
C-3 otroška soba	10.10 m ²
SKUPAJ	100.2 m²





pritičje M1:200




PRITLIČJE
TRI ČLANSKO GOSP.

A-1 kuhinja	7.51 m ²
A-2 jedilnica	10.18 m ²
A-3 dnevna soba	17.69 m ²
B-1 vetrolov	5.95 m ²
B-2 hodnik	4.29 m ²
B-3 shramba	5.74 m ²
B-4 stopnišče	3.60 m ²
B-5 dnevni wc	1.79 m ²
B-6 tehnični prostor	3.71 m ²
B-7 garderoba	12.60 m ²
C-1 kopalnica	4.70 m ²
C-2 spalnica	12.27 m ²
C-3 otroška soba	10.10 m ²
SKUPAJ	100.2 m²


pritičje M1:200

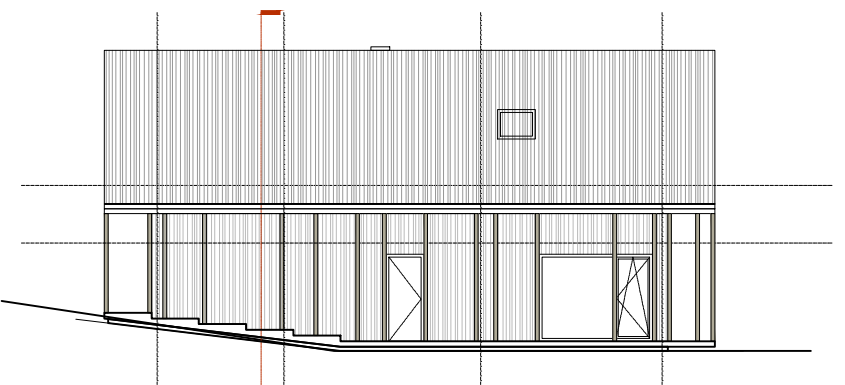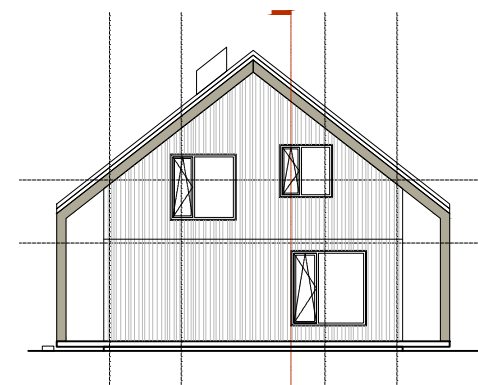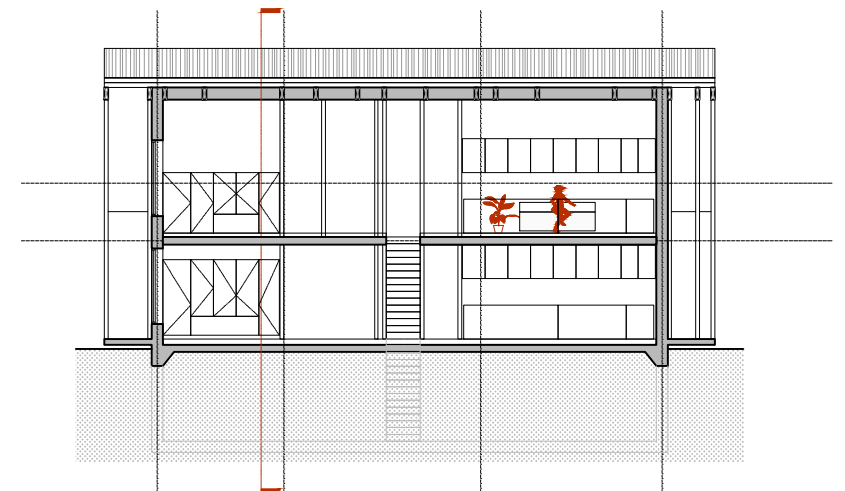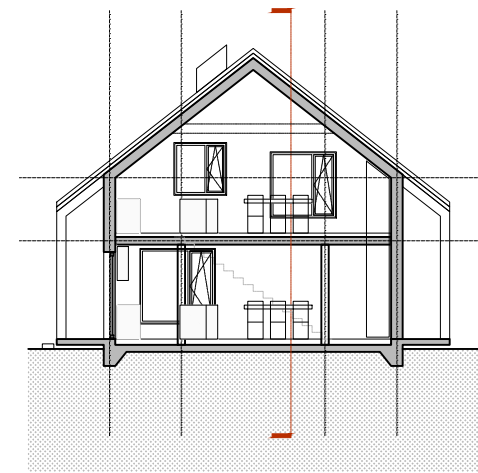

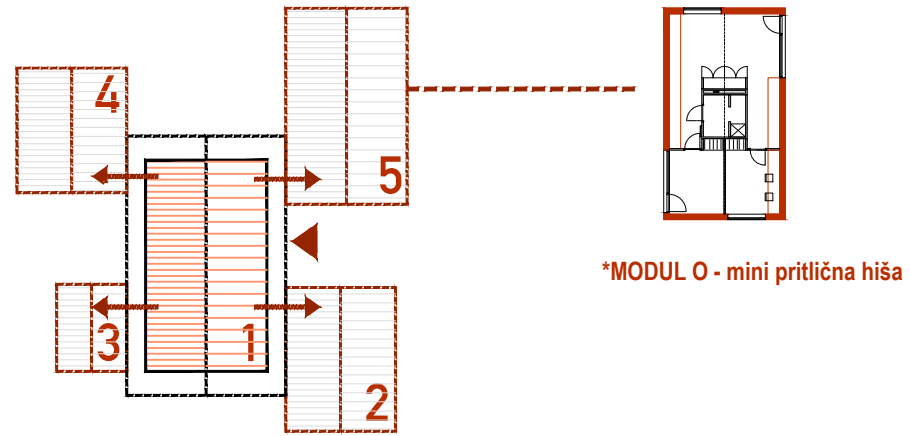

*MODUL O - mini pritlična hiša


PRINCIP RASTOČE HIŠE

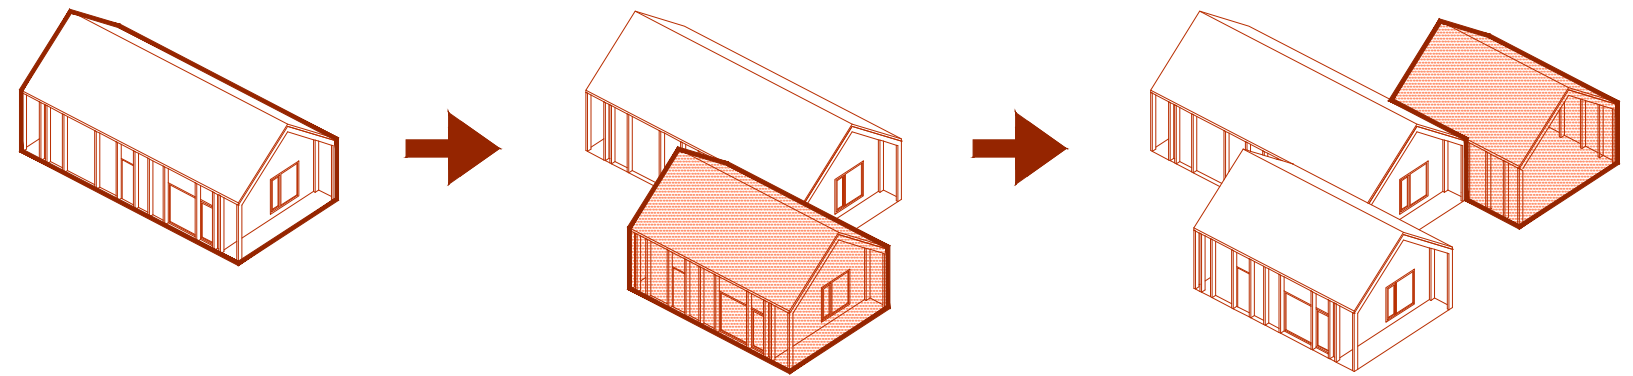


OSNOVNA HIŠA - MODUL

RASTOČA HIŠA:
MOŽNOST DOZIDAVE MANJŠE ENOTE


RASTOČA HIŠA:
GARAŽA/GOSP. OBJEKT/TERASA

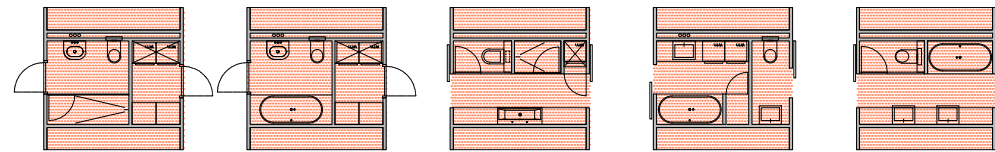

KATALOG MOŽNIH JEDER: MODUL O

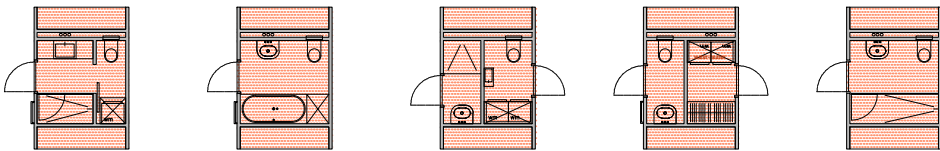

KATALOG MOŽNIH JEDER: MODUL O

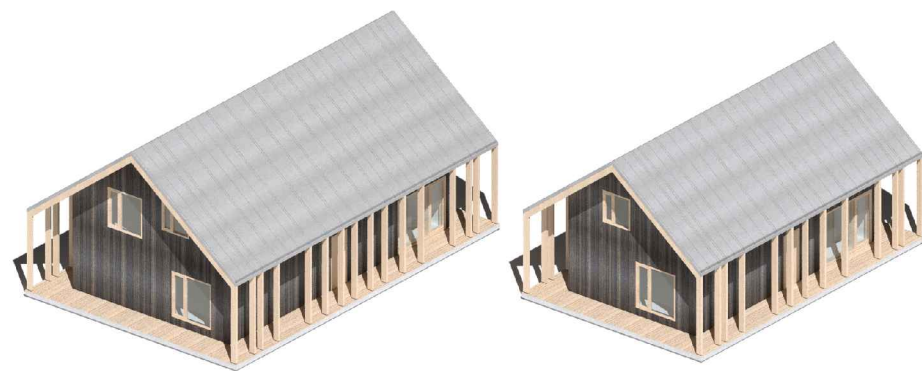

KATALOG HIŠ - MODUL O (P+M)



KATALOG HIŠ - MODUL Š (P)





STANOVANJSKI DVOJČEK,
2 × TRI ČLANSKO GOSPODINJSTVO, SAVINJSKA REGIJA



MODUL Š (P), PRITLIČNA UNIVERZALNA HIŠA



1. DVOJČEK
TRI ČLANSKO GOSP.



A-1 kuhinja	14.0 m ²
A-2 jedilnica	16.6 m ²
A-3 dnevna soba	16.6 m ²
B-1 vetrolov	5.6 m ²
B-2 hodnik	8.5 m ²
B-3 shramba	8.8 m ²
B-5 dnevni wc	1.6 m ²
B-6 tehnični prostor	3.3 m ²
C-1 kopalnica	4.8 m ²
C-2 spalnica	12.4 m ²
C-3 otroška soba	12.4 m ²
SKUPAJ	104.8 m²





1. DVOJČEK
TRI ČLANSKO GOSP.

A-1 kuhinja	14.0 m ²
A-2 jedilnica	16.6 m ²
A-3 dnevna soba	16.6 m ²
B-1 vetrolov	5.6 m ²
B-2 hodnik	8.5 m ²
B-3 shramba	8.8 m ²
B-5 dnevni wc	1.6 m ²
B-6 tehnični prostor	3.3 m ²
C-1 kopalnica	4.8 m ²
C-2 spalnica	12.4 m ²
C-3 otroška soba	12.4 m ²
SKUPAJ	104.8 m²


pritičje M1:200

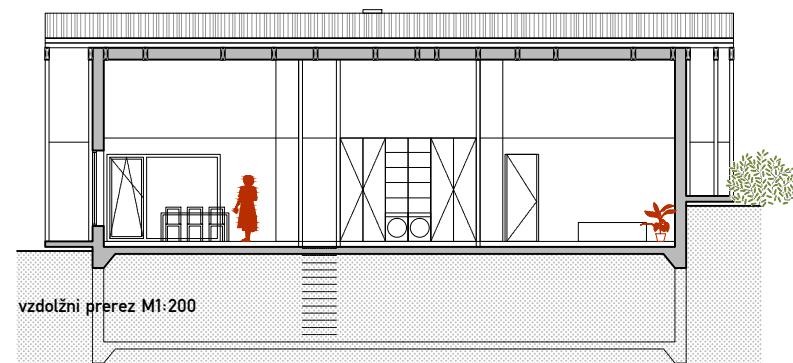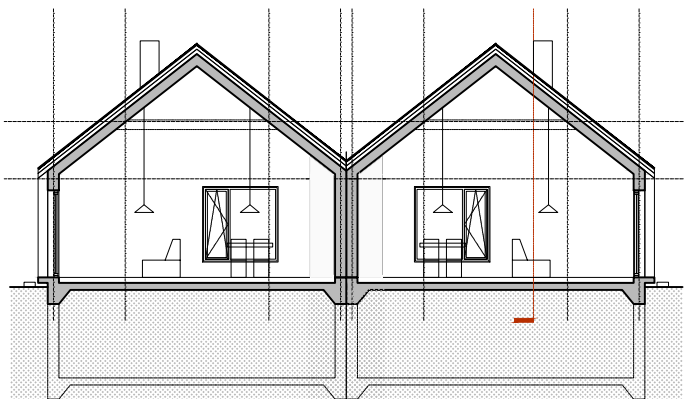


vzdolžni prerez M1:200

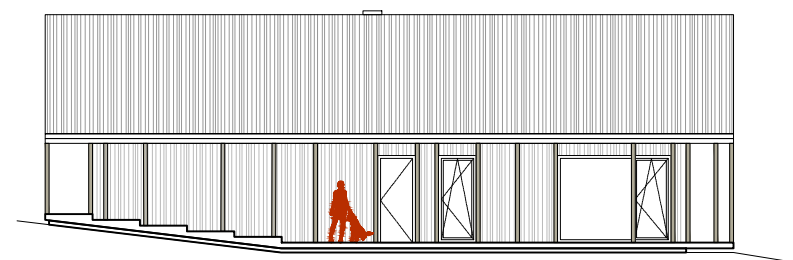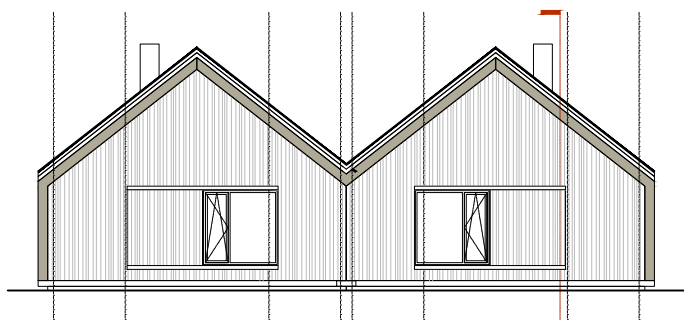

PASOVNA UREDITEV
GRADBENE PARCELE

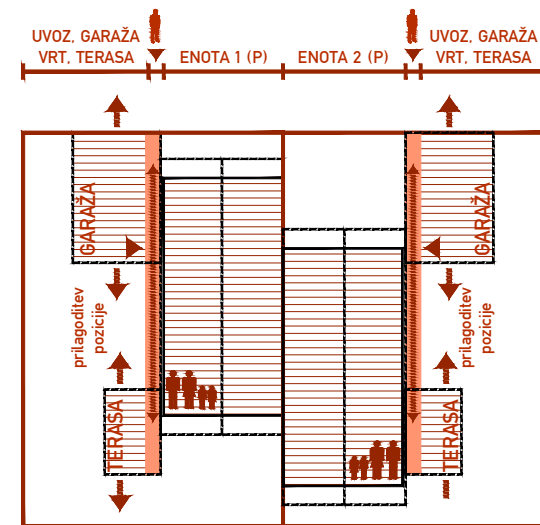


PRIKAZ UMESTITVE NA
GRADBENO PARCELO

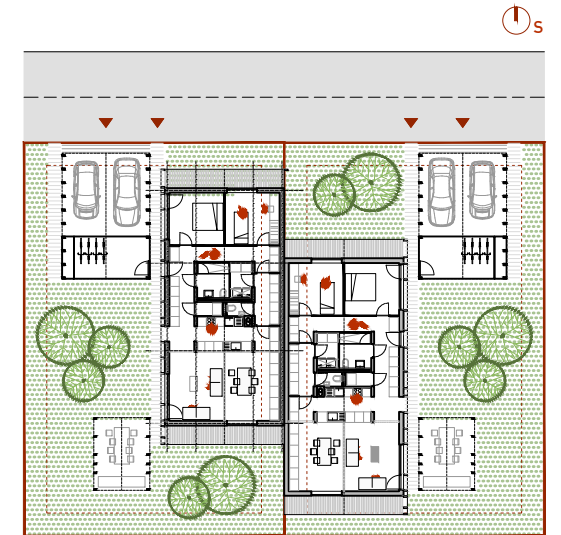


PRIKAZ ORGANIZACIJE GRADBENE PARCELE S POMOŽNIMI OBJEKTI - DVOJČEK (P)

MODUL Š


konstrukcijska
zasnova in vhoda

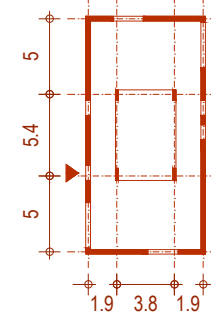


centralna
pozicija jedra

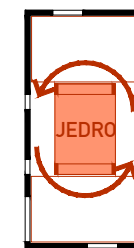

orientacija in
pogledi

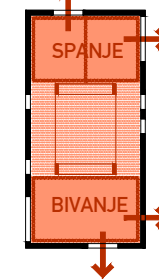


DVOJČEK: ZAMIK ENOT

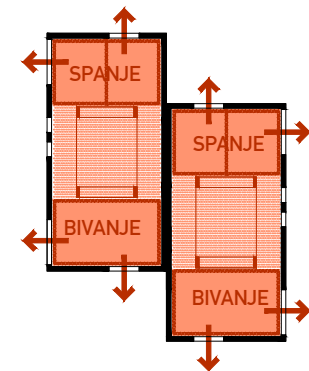

MODUL Š (P): ZASNOVA OBJEKTA


NAKLON STREHE

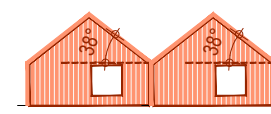

savinjska regija
naklon 38°



koroška regija
naklon 42°

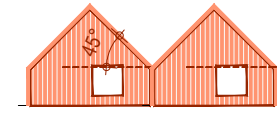

škofjeloška regija
naklon 45°

ZNAČILNOSTI PO REGIJAH