




Natečajno območje leži na območju, ki ga ureja Ureditveni načrt Zdravstveni kompleks Novo mesto. Umeščeno je v bližini regionalnega središča, na desnem bregu reke Krke, na območju Kandije, južno od starega jedra Novega mesta, v okviru zdravstvenega kompleksa Novo mesto. Nahaja se v bližini Splošne bolnišnice Novo mesto, med Kandijsko in Šmihelsko cesto.

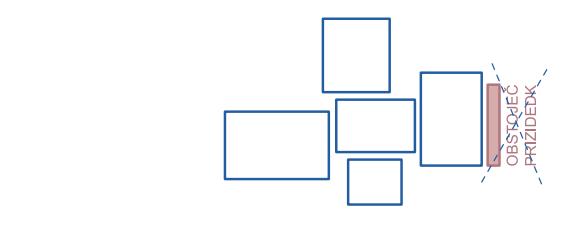


Predlagana rešitev predvideva rušitev zadnjega rastra obstoječega vzhodnega trakta. Gre za obstoječ dvoetažni prizidek, katerega izgradnja ni bila predvidena v originalnih načrtih, prav tako ne premore kvalitet osnovnih stavbnih volumnov in je v kontekstu celotne stavbe mase zanemarljiva.

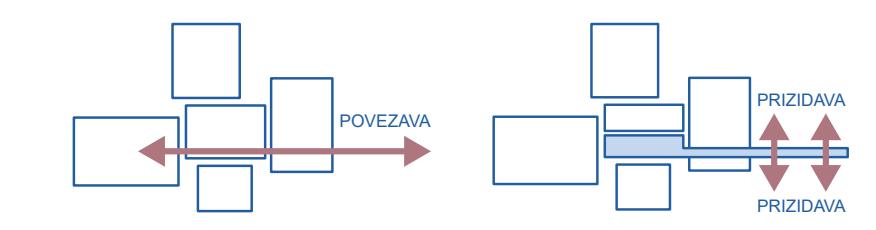


Členjenost predvidenega volumna reinterpretira členjenost obstoječe stavbne mase. Orientacija novih volumnov omogoča najboljši izkoristek prostora in vzpostavlja najbolj optimalne pogoje vsem programskim sklopom. Volumni so umeščeni pravokotno na os, ki jo vzpostavljajo peš povezava čez natečajno območje, Kandiljska cesta in interna komunikacijska os objekta.

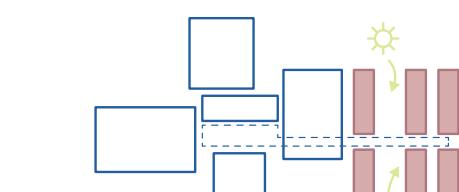


Vzhodni lameli sta od prve ločeni z atrijema, ki postaneta prepoznaven del celostne ureditve območja zdravstvenega kompleksa. Princip tovrstnih zelenih zalivov je moč prepoznati v zasnovi Splošne bolnišnice NM v neposredni bližini natečajnega območja.

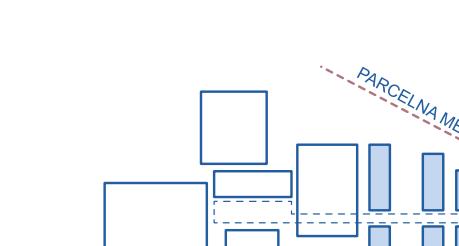


GRADBENA LINIJA

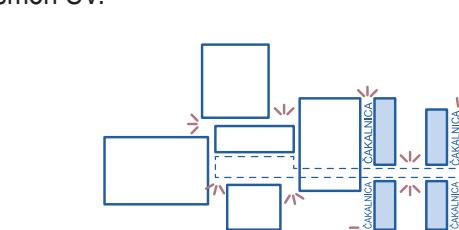

V komunikacijski lameli, vstavljeni med programske volumne se vzpostavljajo različni ambienti. Zalivi, atrija in čakalnice. Zalivi predstavljajo reinterpretacijo načina stikanja traktov obstoječega objekta zdravstvenega doma, razsvetljujejo komunikacije in čakalnice, ter okvirjajo poglede na okoliške vedute.

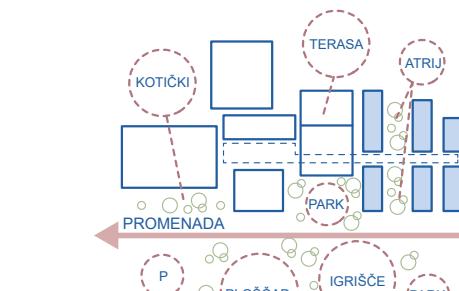

Ustvarjanje kvalitetnega javnega prostora predstavlja pomemben del predlagane natečajne rešitve. Zunanja ureditev je razdeljena na

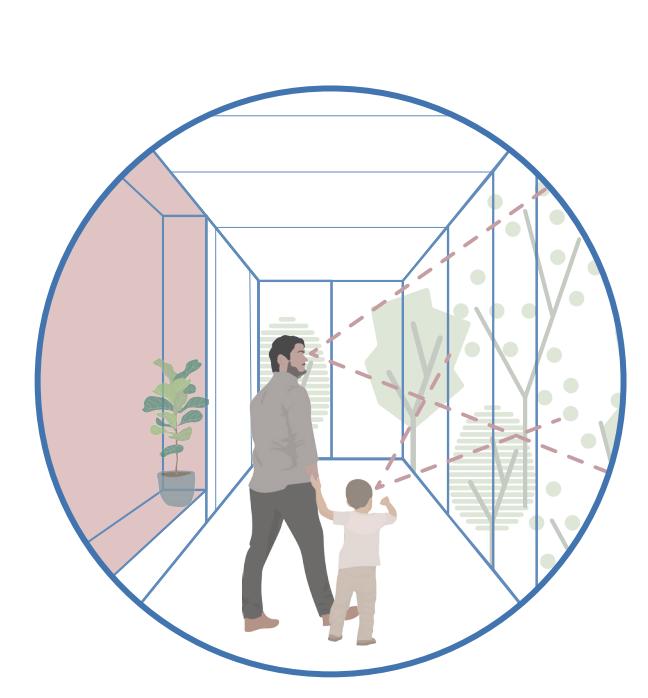

čakalnica




terasa na strehi obstoječega objekta




atri




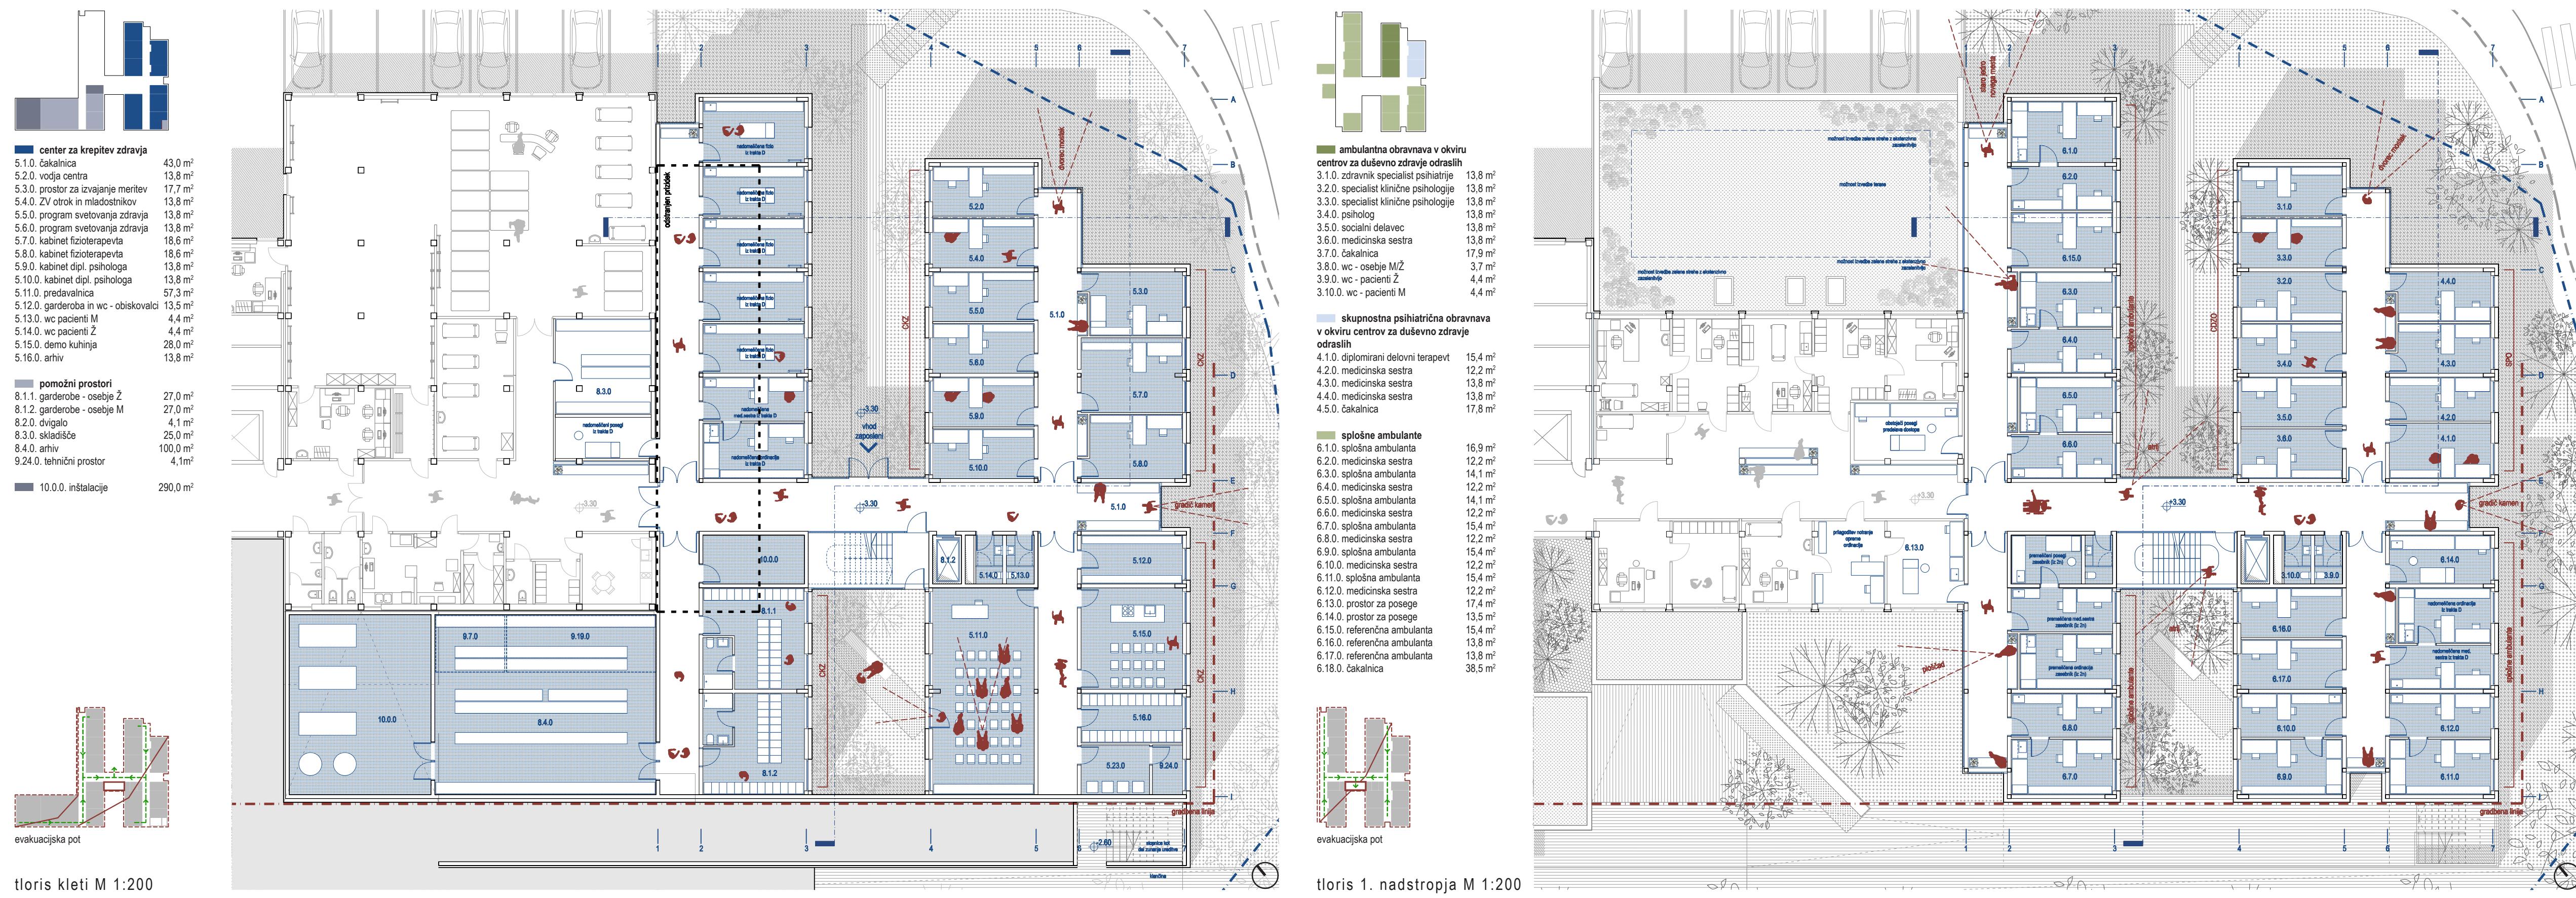


Tloris kleti M 1:200

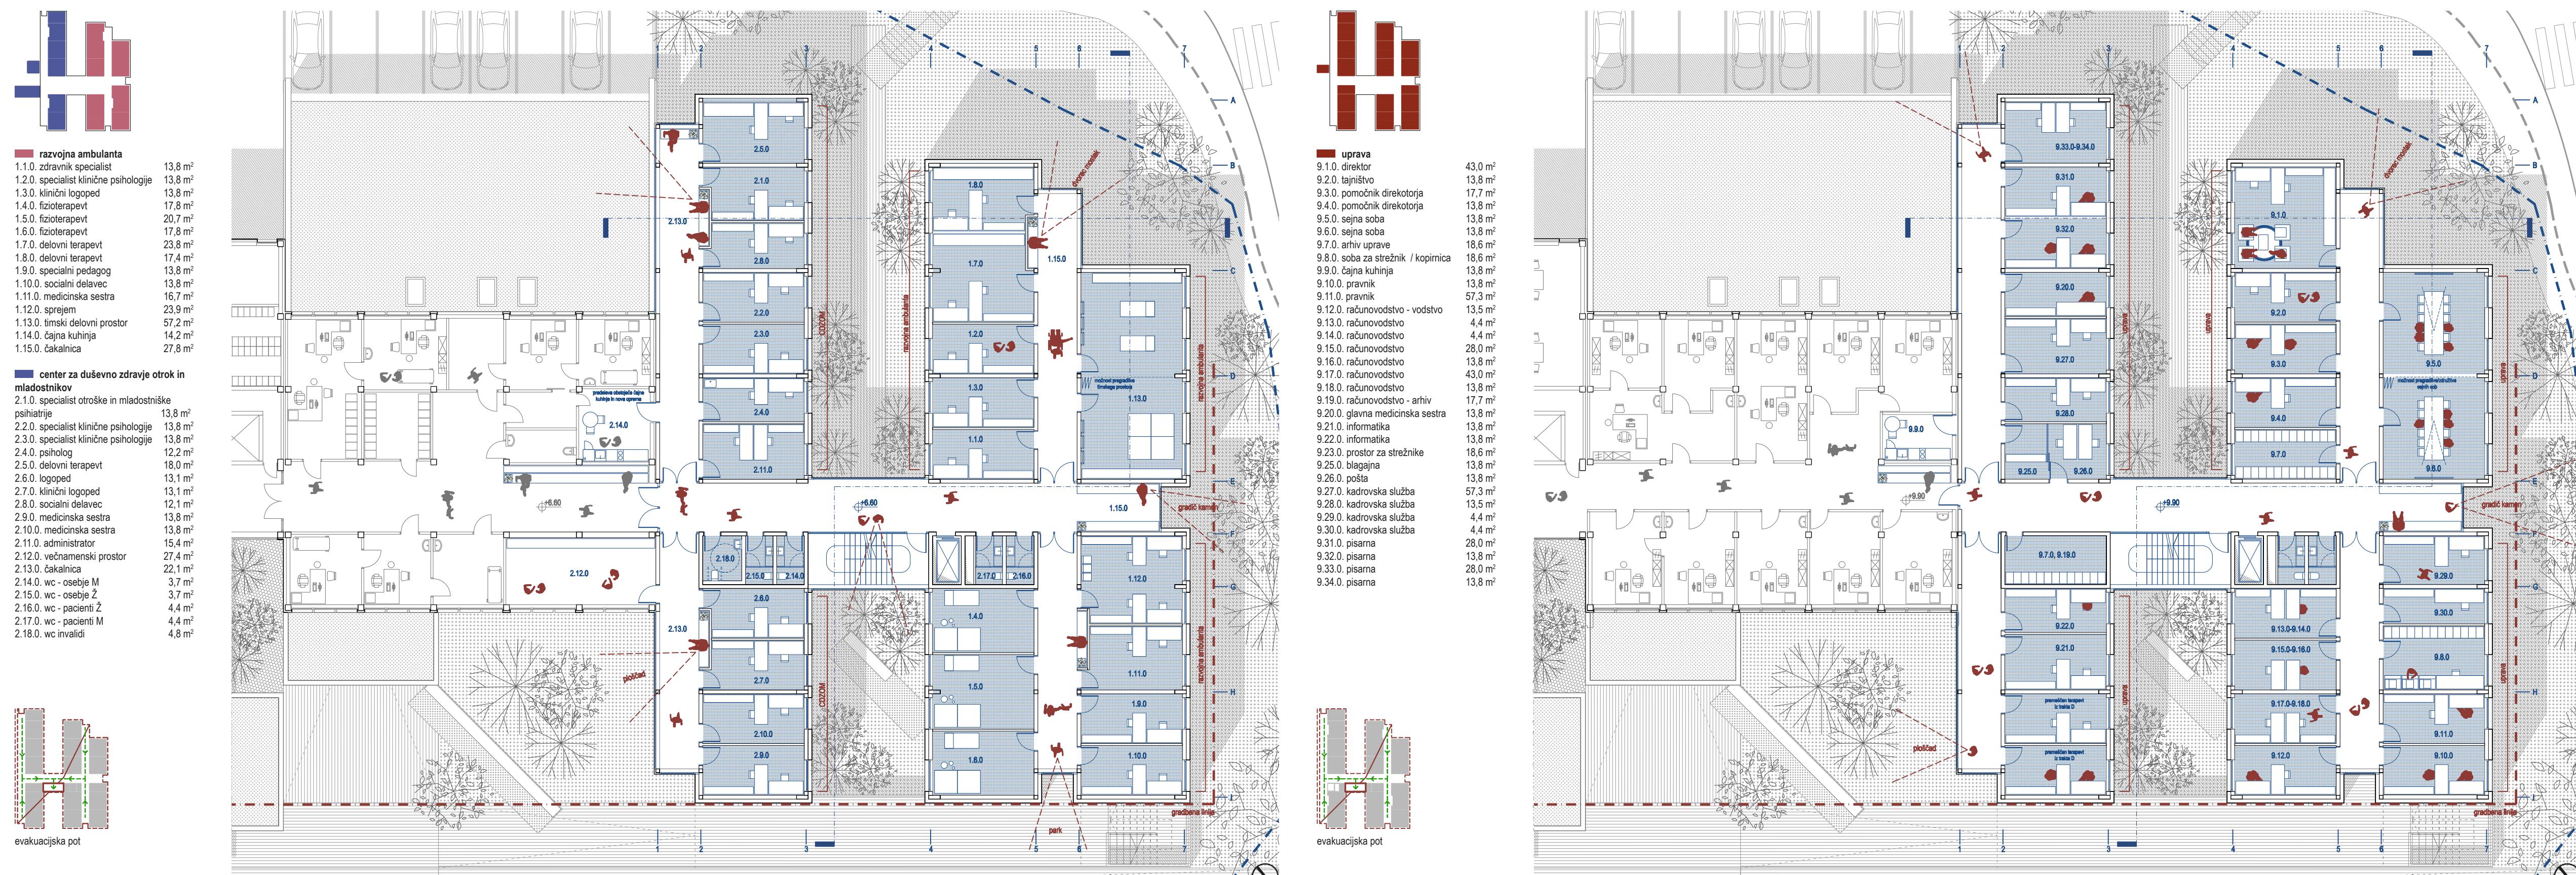

Tloris 2. nadstropja M 1:200

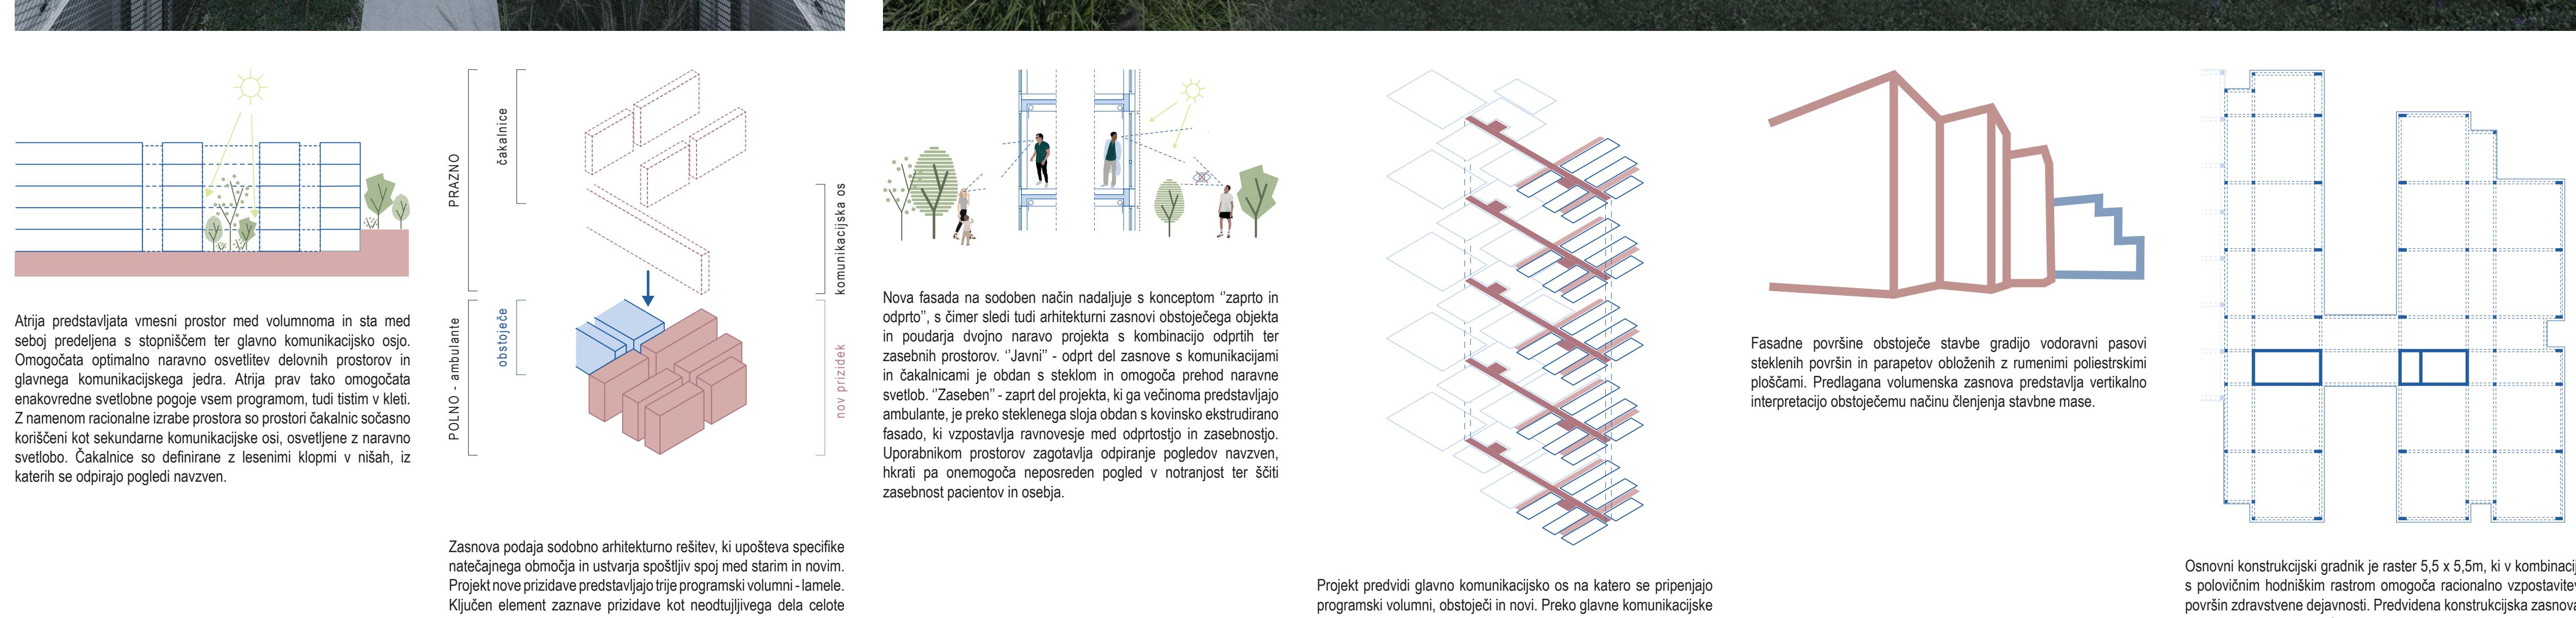

Aljra predstavlja vmesni prostor med volumoma in sta med seboj predeljena s stopniščem ter glavno komunikacijsko osjo. Omogočata optimalno naravno osvetlitev delovnih prostorov in glavnega komunikacijskega jedra. Aljra prav tako omogočata enakovredne svetlobne pogobe vsem programom, tudi tistim v kleti. Zamenoma racionalne izrabite prostora so prostori čakalnic sočasno koristeni kot sekundarne komunikacijske osi, ustavljeni z naravnim svetlobom. Čakalnice so definirane z leseni klopni v nišah, iz katerih se odpirajo pogledi navzven.

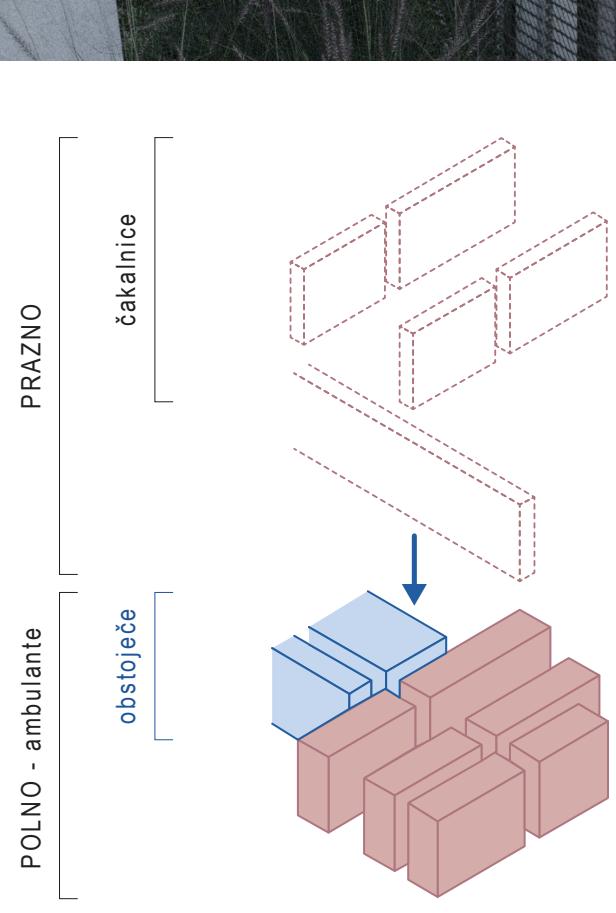

Zasnova podaja sodobno arhitekturno rešitev, ki upošteva specifike natečajnega območja in ustvarja spoštivji spoj med stari in novimi. Projekt novo prizidava predstavlja trije programski volumeni-lamele. Ključni element zaznave prizidave kot neodstojivega dela celote predstavlja stik, pri katerem prva lameла postane del obstoječega vzhodnega trakta.

Nova fasada na sodoben način nadaljuje s konceptom "zaprt in odprt", s čimer sledi arhitekturni zasnovi obstoječega objekta in poudarja dvojno naravno projekta s kombinacijo odprtih ter zasebnih prostorov. Javni - odprt del zasnove s komunikacijami in čakalnicami je obdan s steklom in omogoča prehod naravnemu svetlu. "Zaseben" - zaprt del projekta, ki ga večinoma predstavljajo ambulante, je preko steklenega stola obdan s kovinsko ekstrudirano fasado, ki vzpostavlja ravnosvoje med odprtostjo in zasebnostjo. Uporabnik prostorov zagotavlja odpiranje pogledov navzven, hkrati pa omogoča neposreden pogled v notranjost ter ščiti zasebnost pacientov in osebja.

Projekt predvodi glavno komunikacijsko os na katero se pripenjajo programski volumeni, obstoječi in novi. Preko glavne komunikacijske osi se povezujejo stara in nova vertikalna komunikacija, ki vzpostavlja krožno pot po zdravstvenem domu.

