

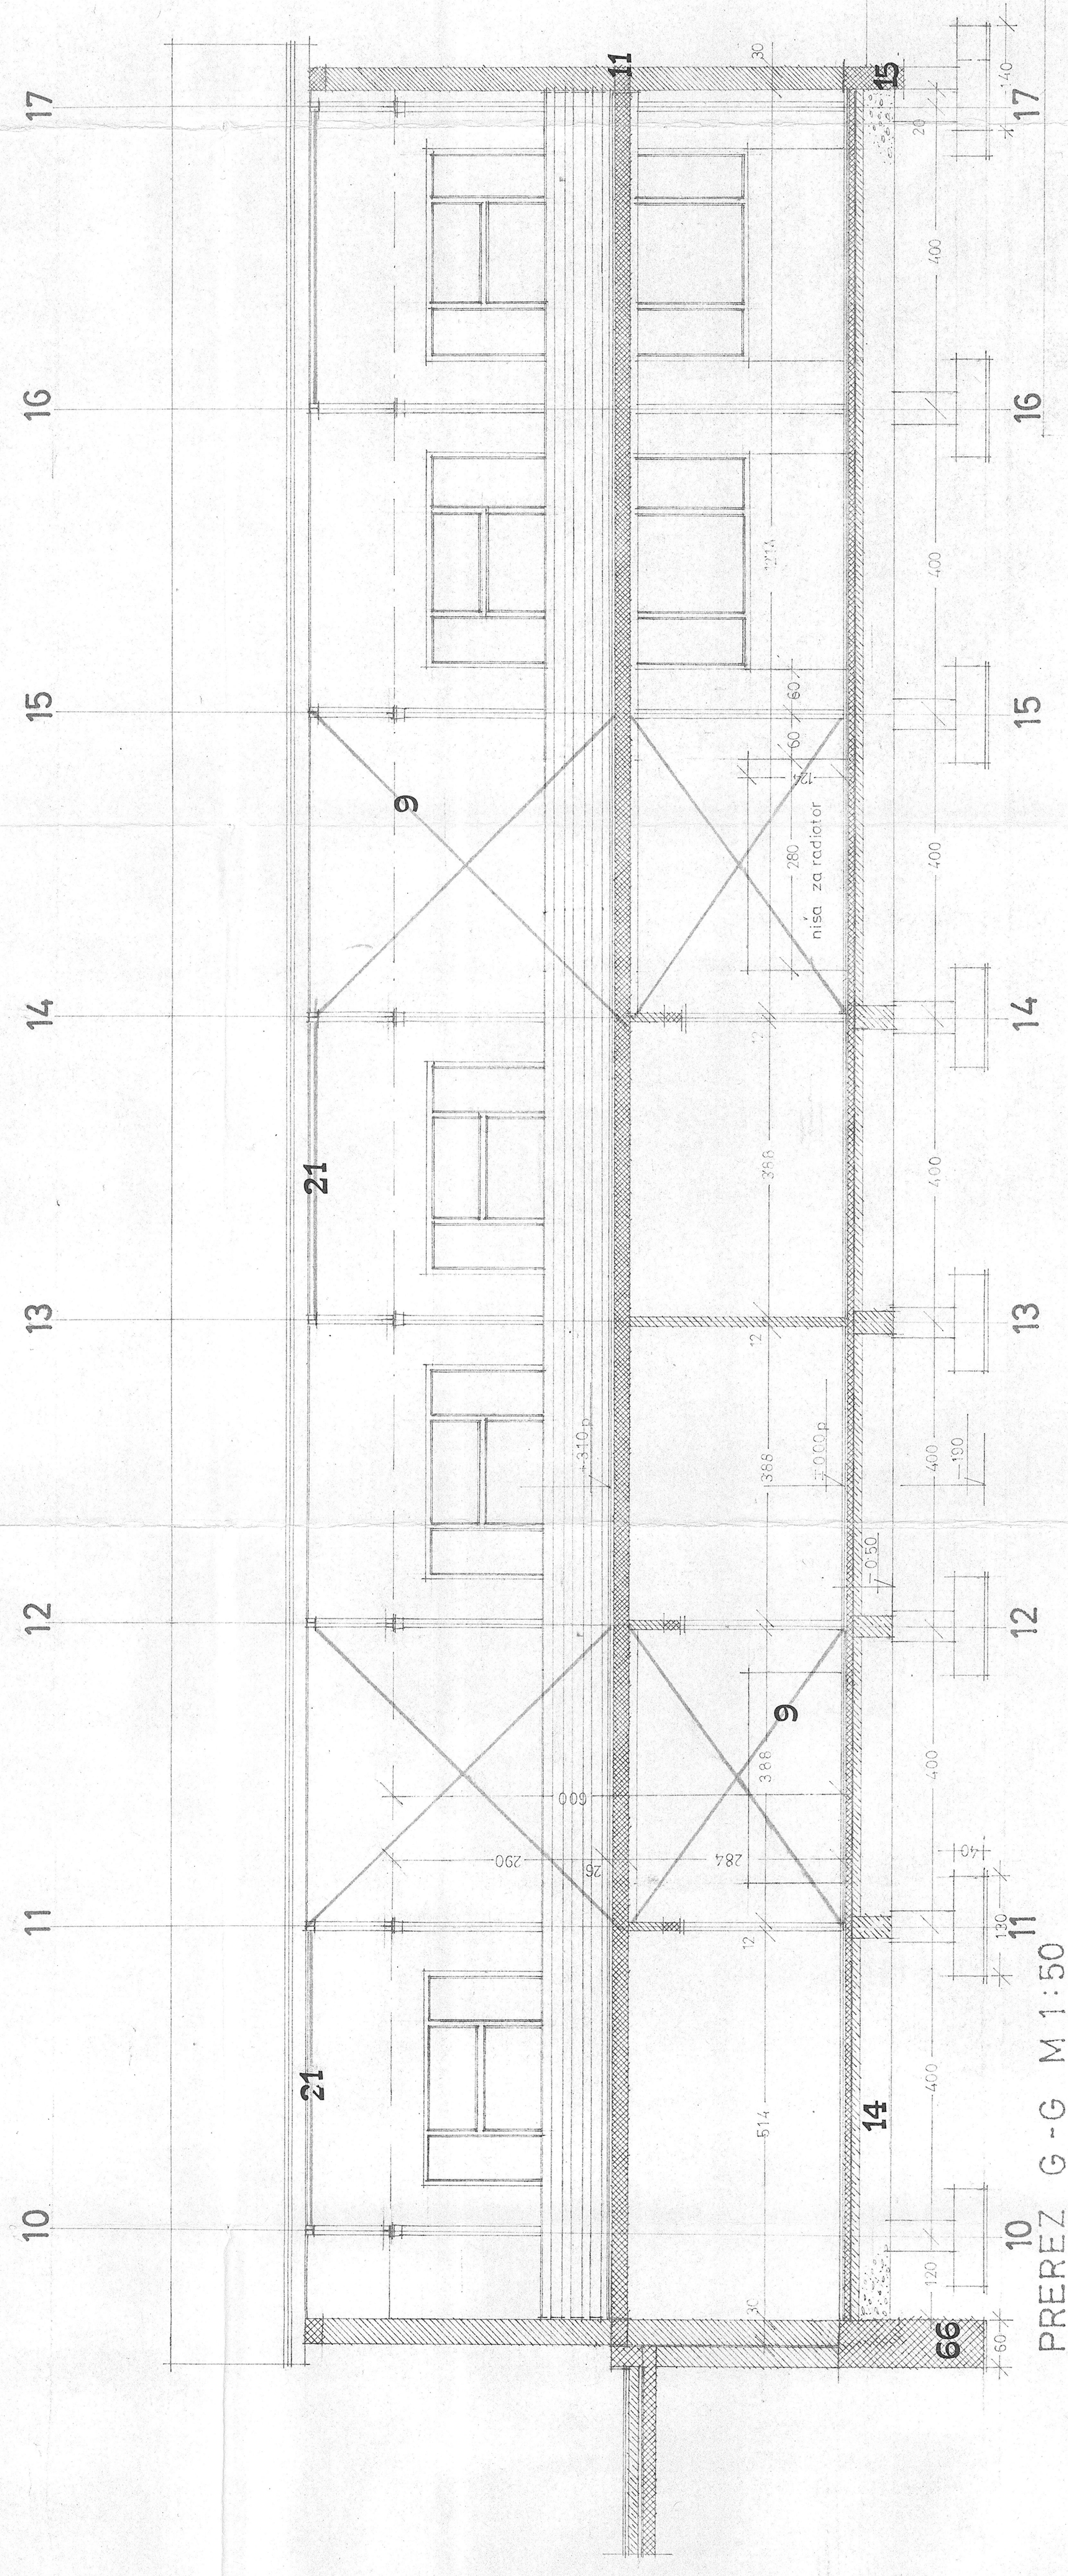



DETAJL ZAŠČITNIH MREŽ NA OKNIH M 1:20

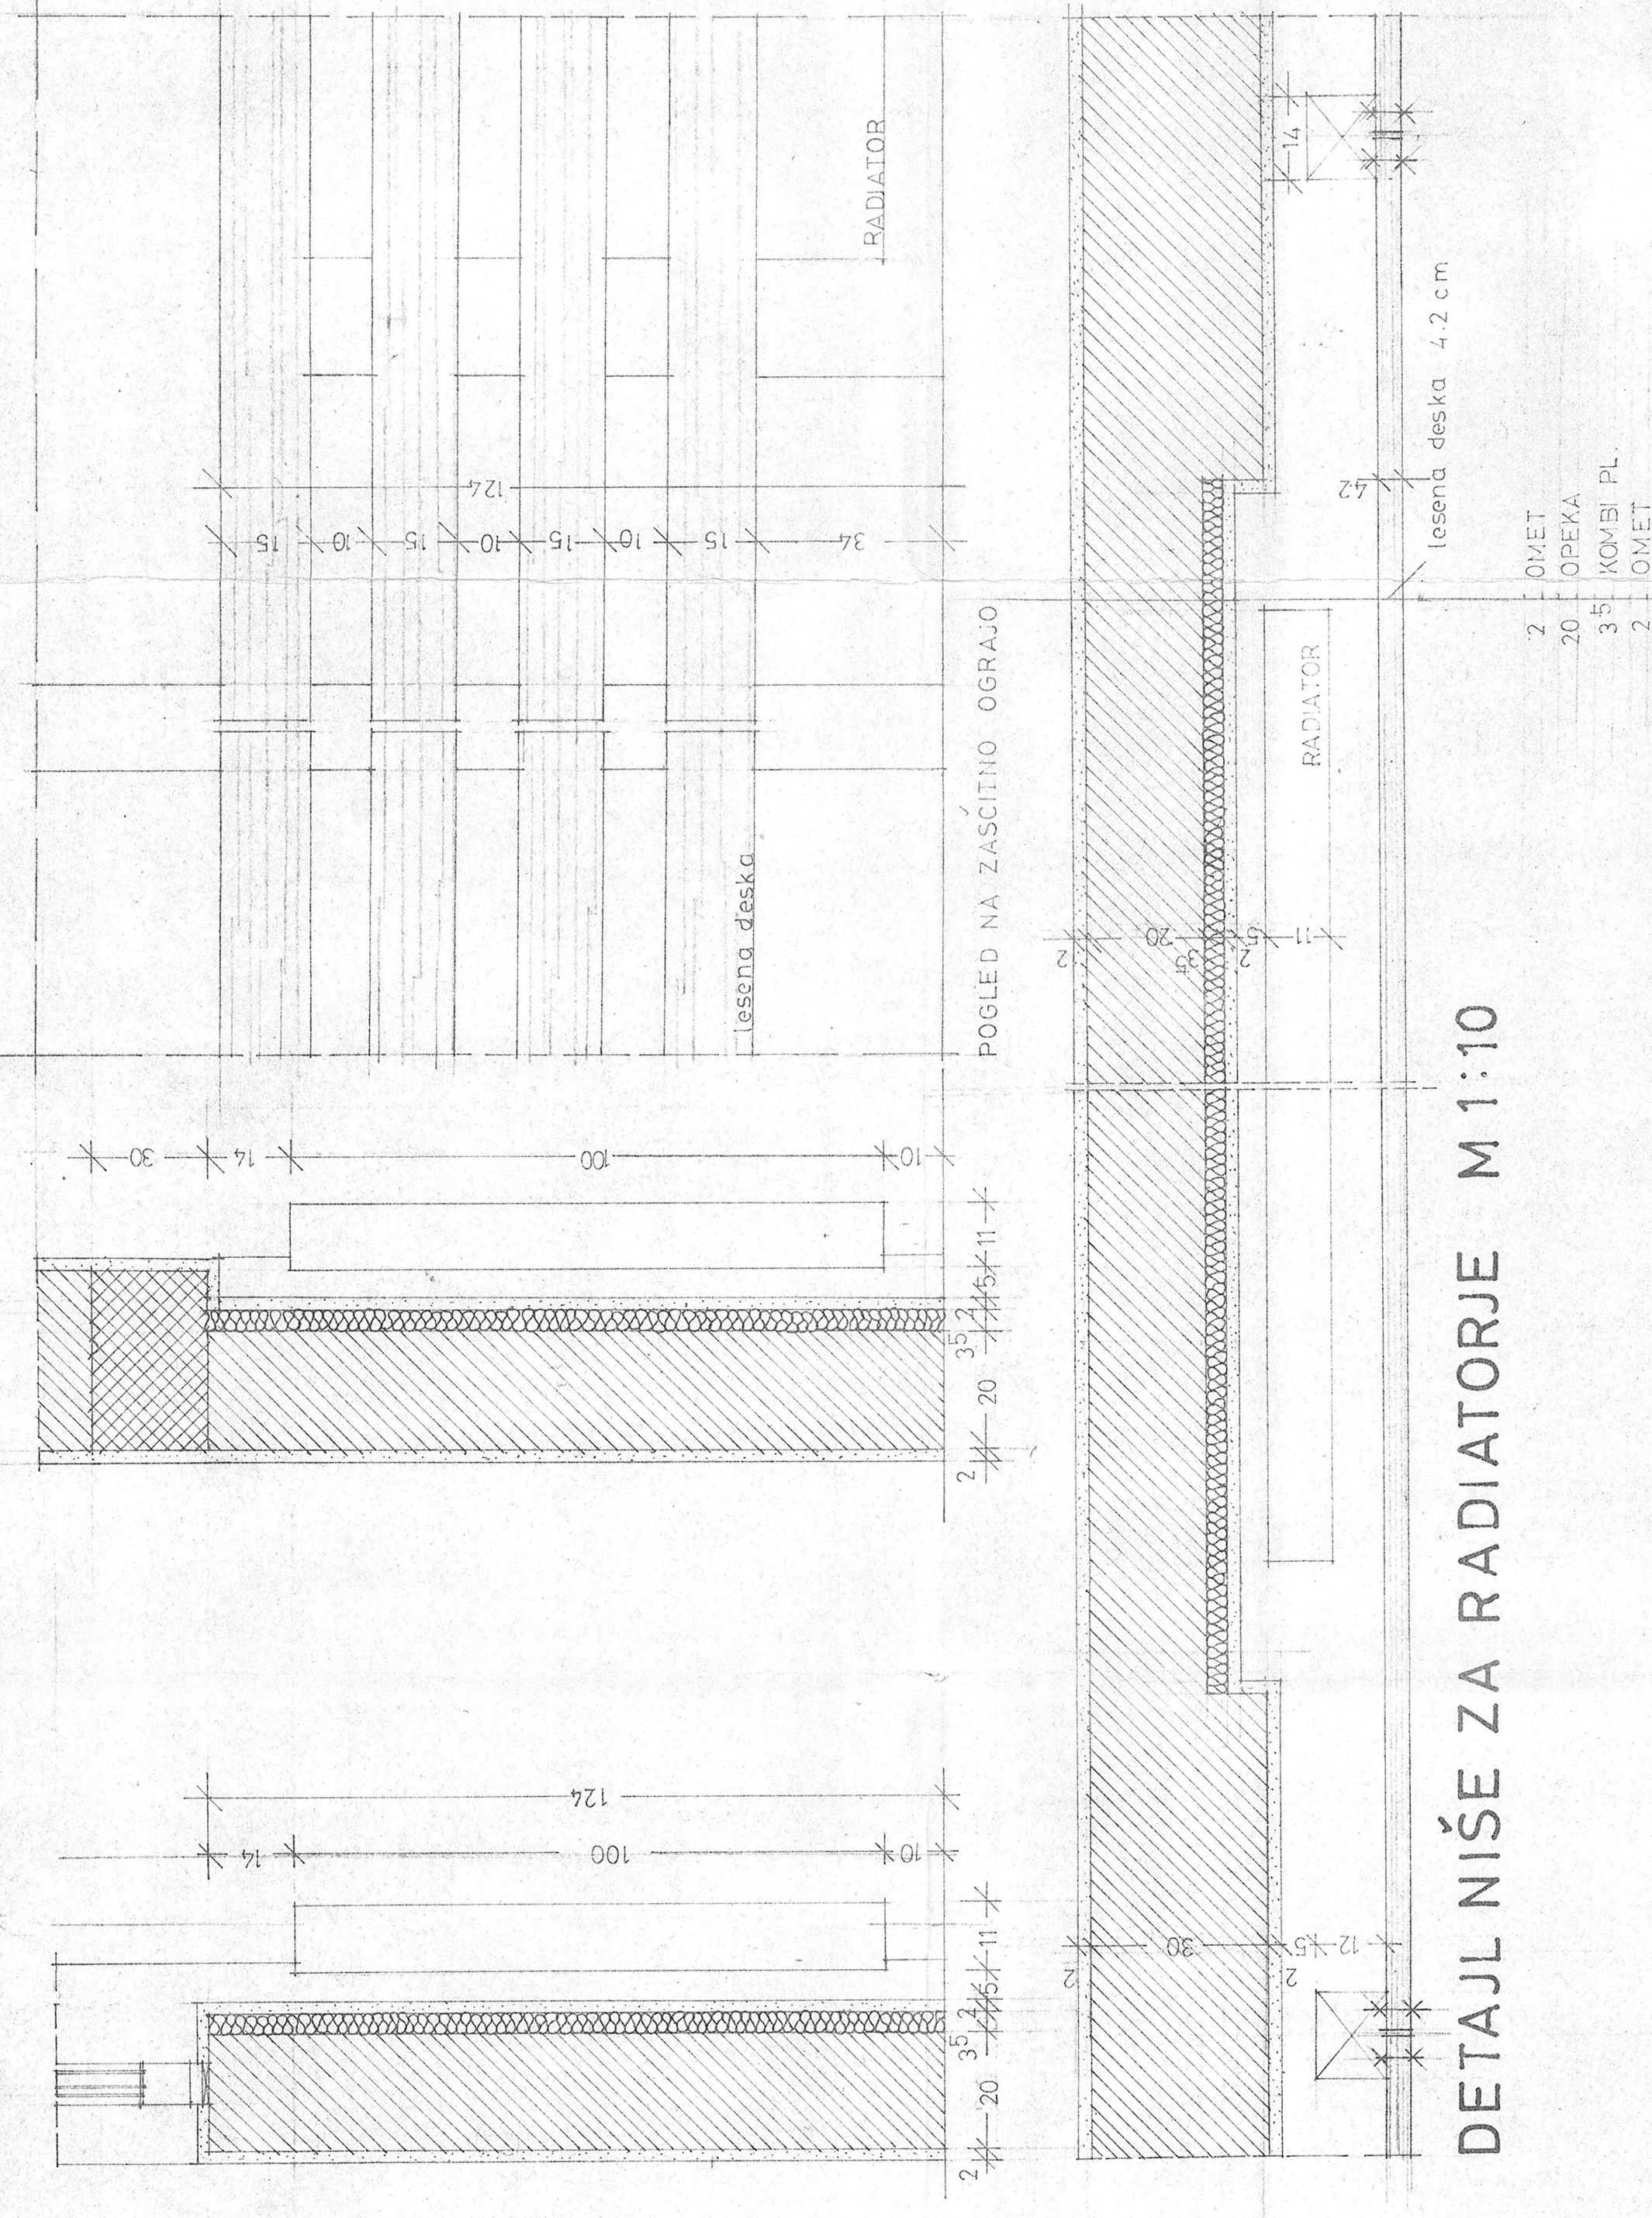

10
PREZ G-G M 1:50

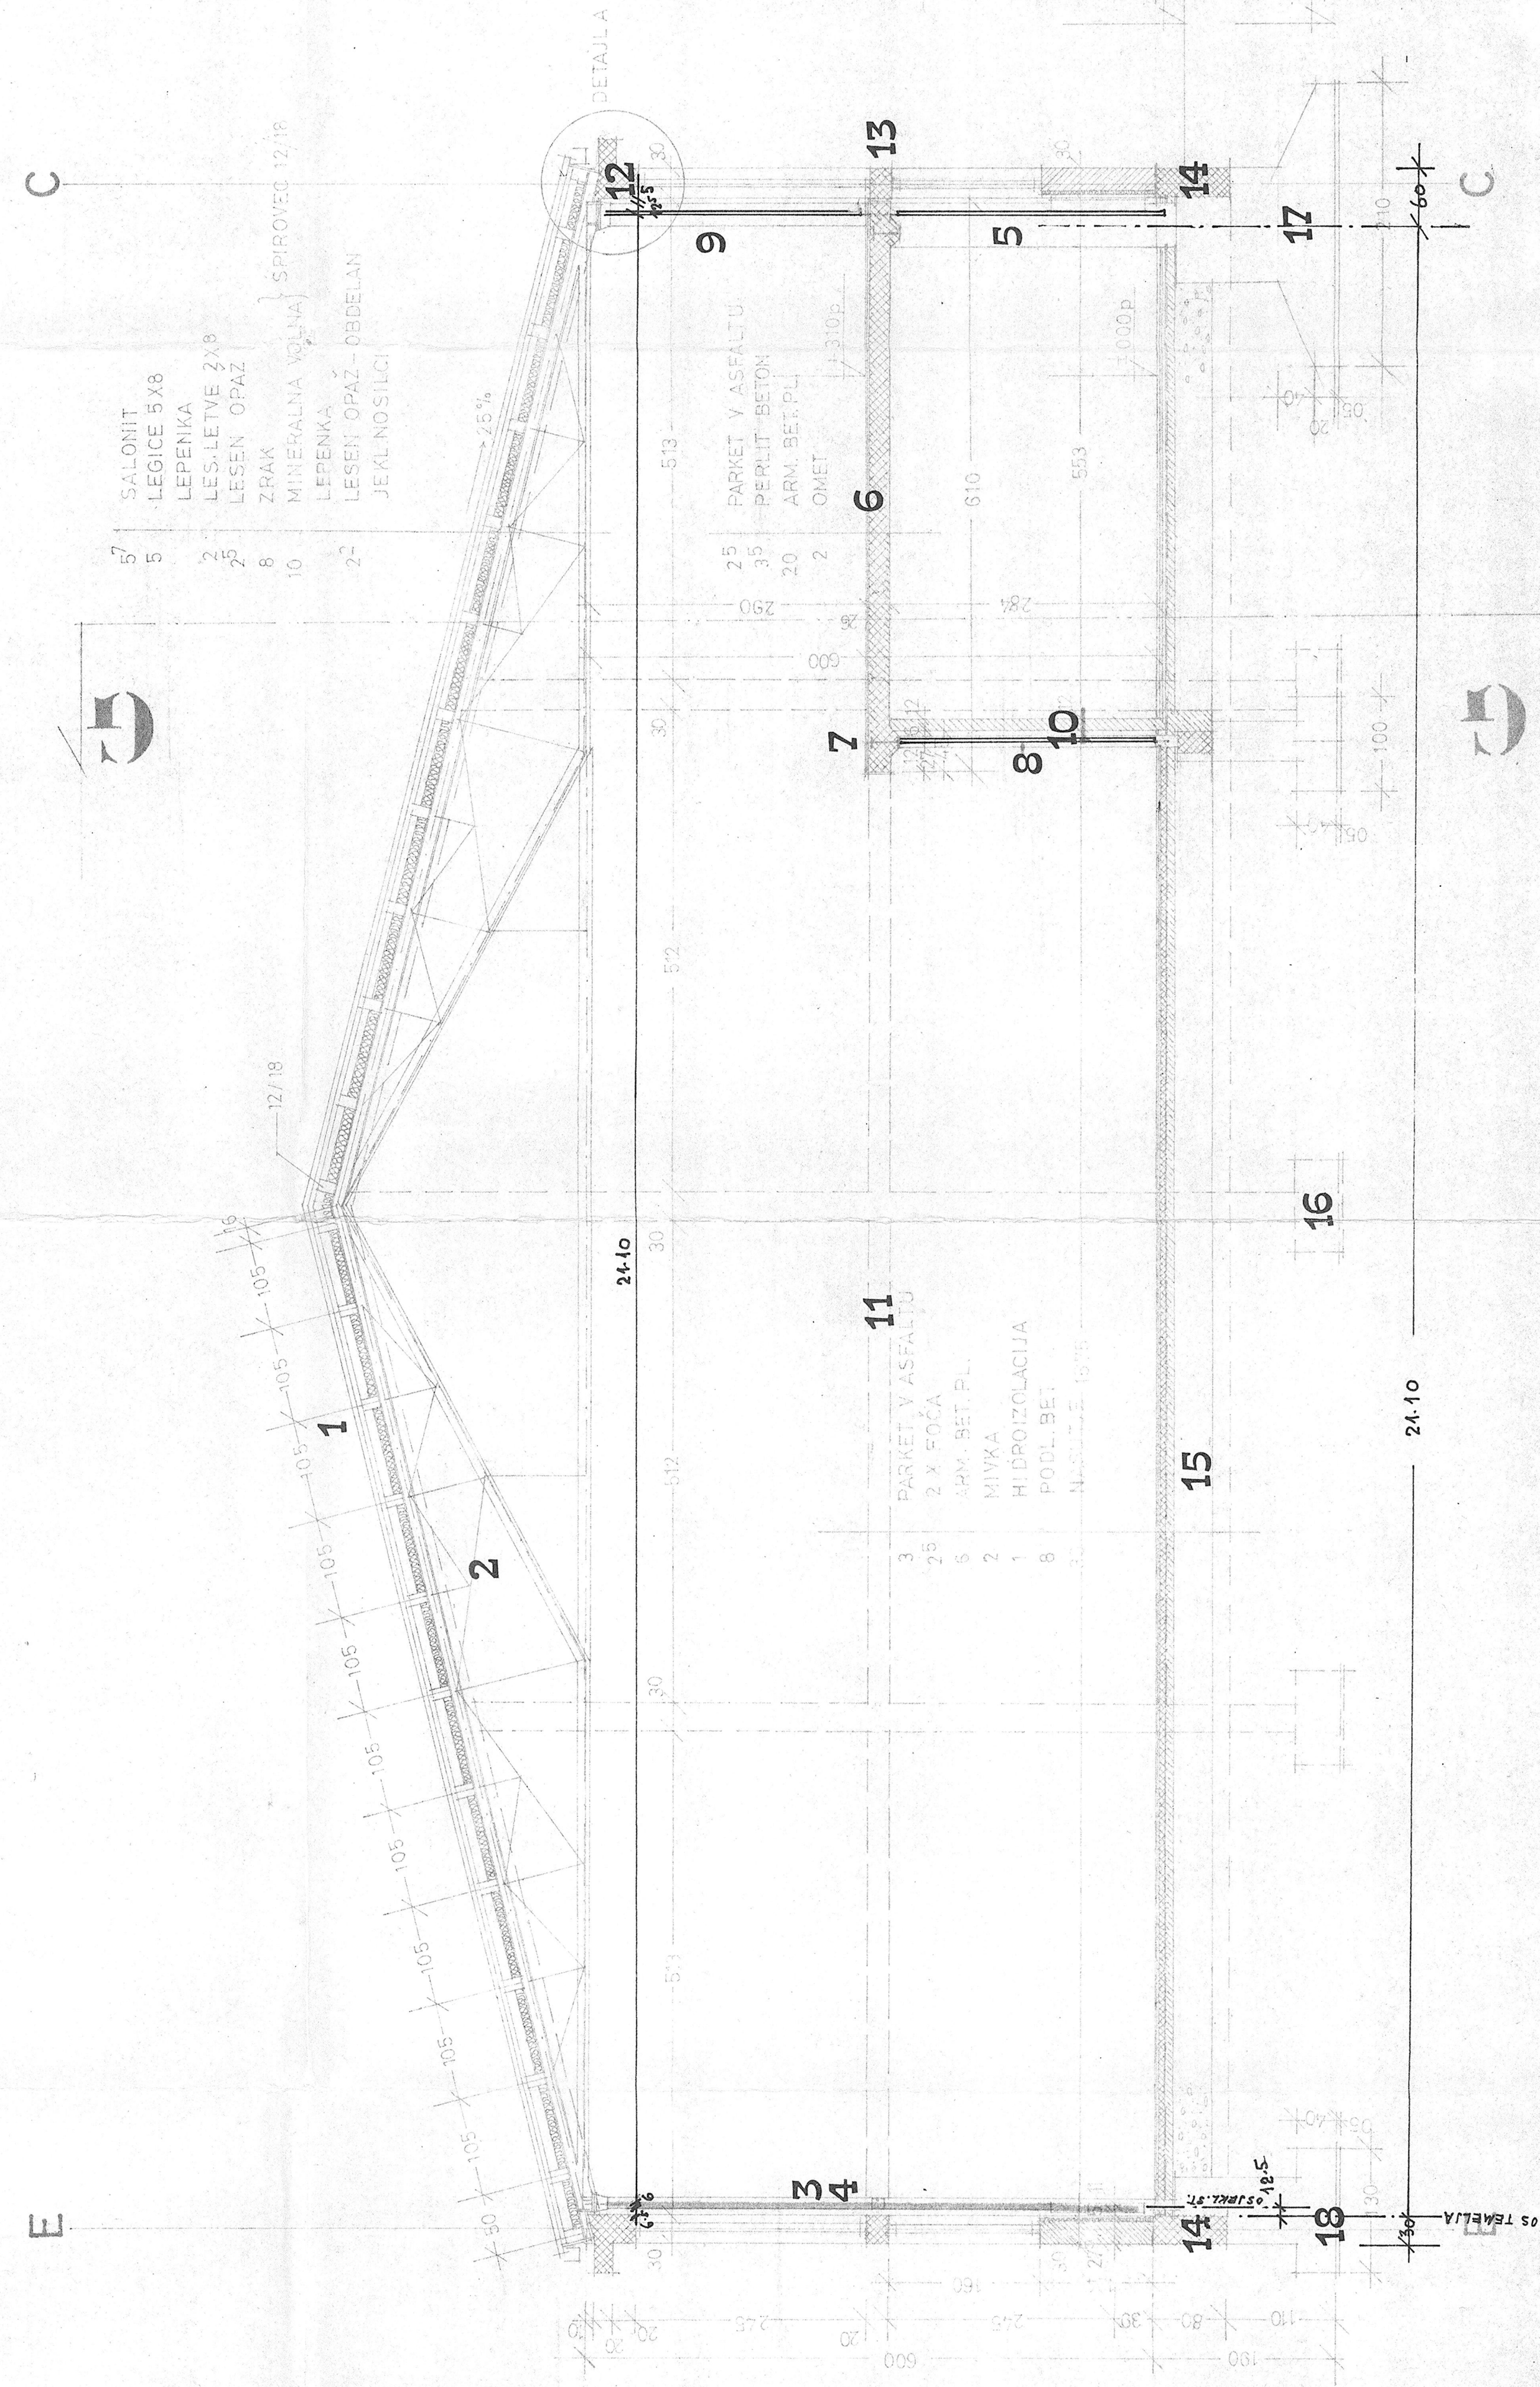

DETAJL NIŠE ZA RADIATORJE M 1:10

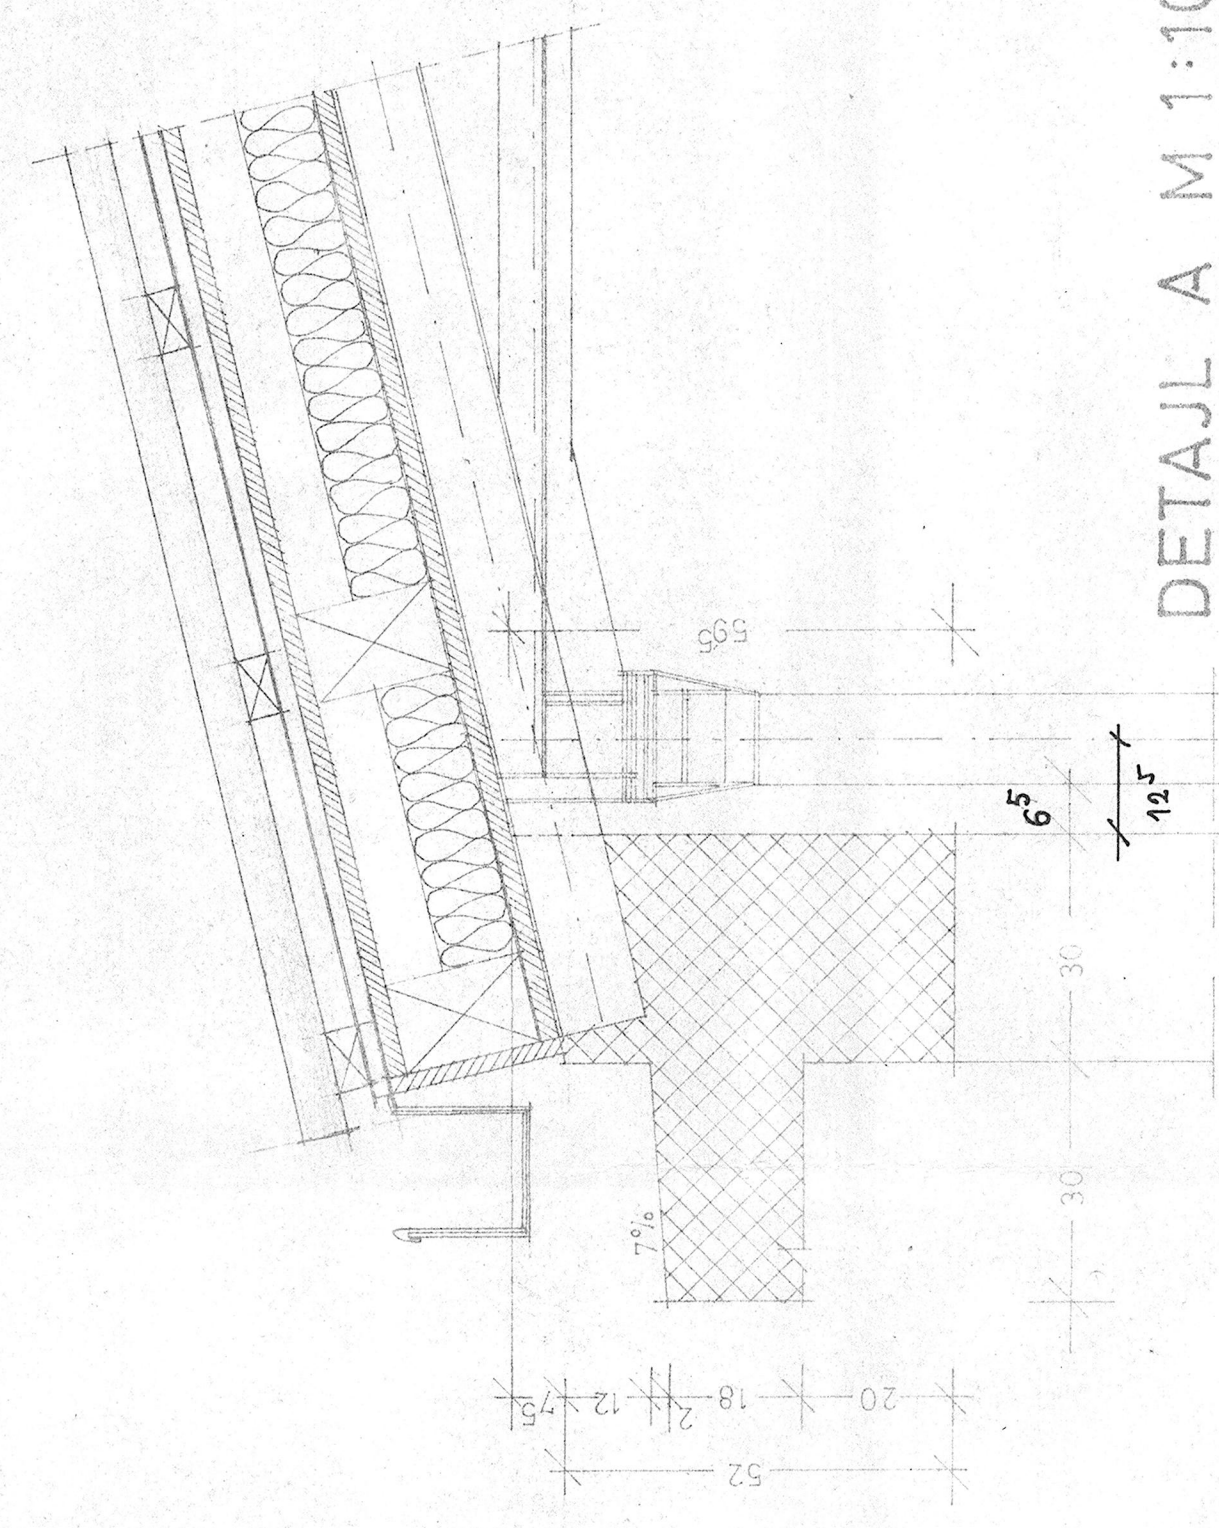

DETALJ A M 1:10

FLORIS STOPNIC

PREREZ SKOZI STOP: