


VZHODNA FASADA M 1:100

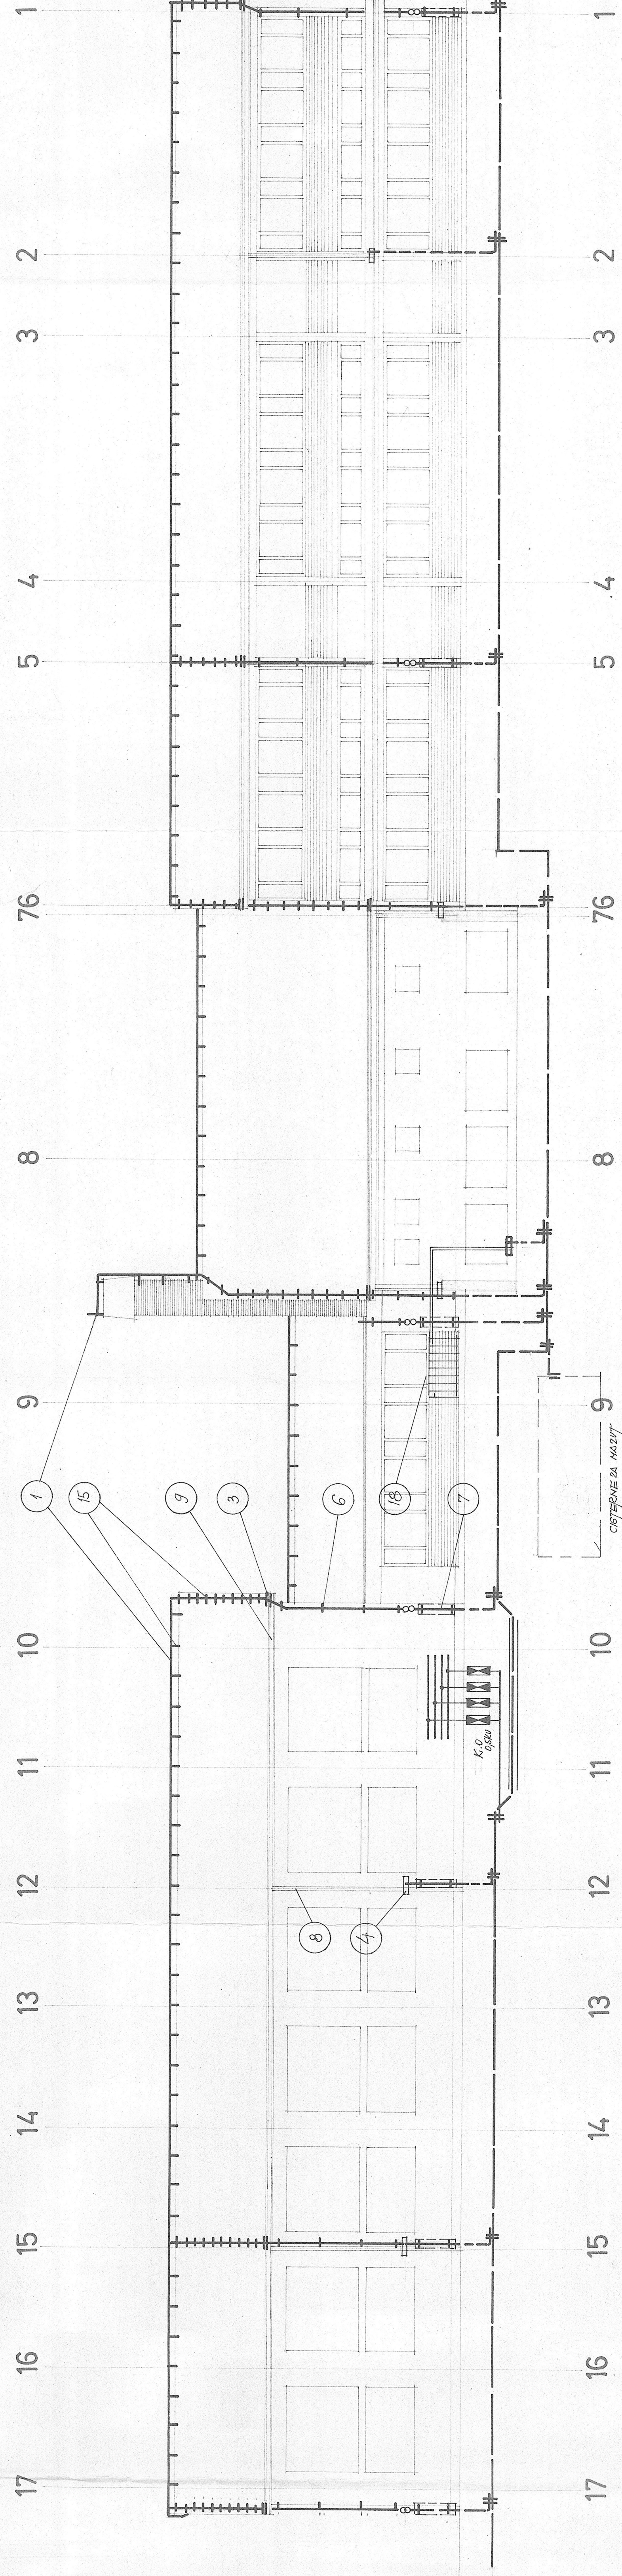

SEVERNA FASADA M 1:100

LEGENDA

1. OPEVKA ZA OŠTO, B. 1/4 N.B. 2/25

18. INSTALACIJA CENTRALNE KUHINJE

OPREMA:

OSTALE OZNAČBE POLOŽAJE IZ TLOCRTNE NAČRTE

STRELOVODNE VPELJAVE M 1:100