


ZAHODNA FASADA M 1:100

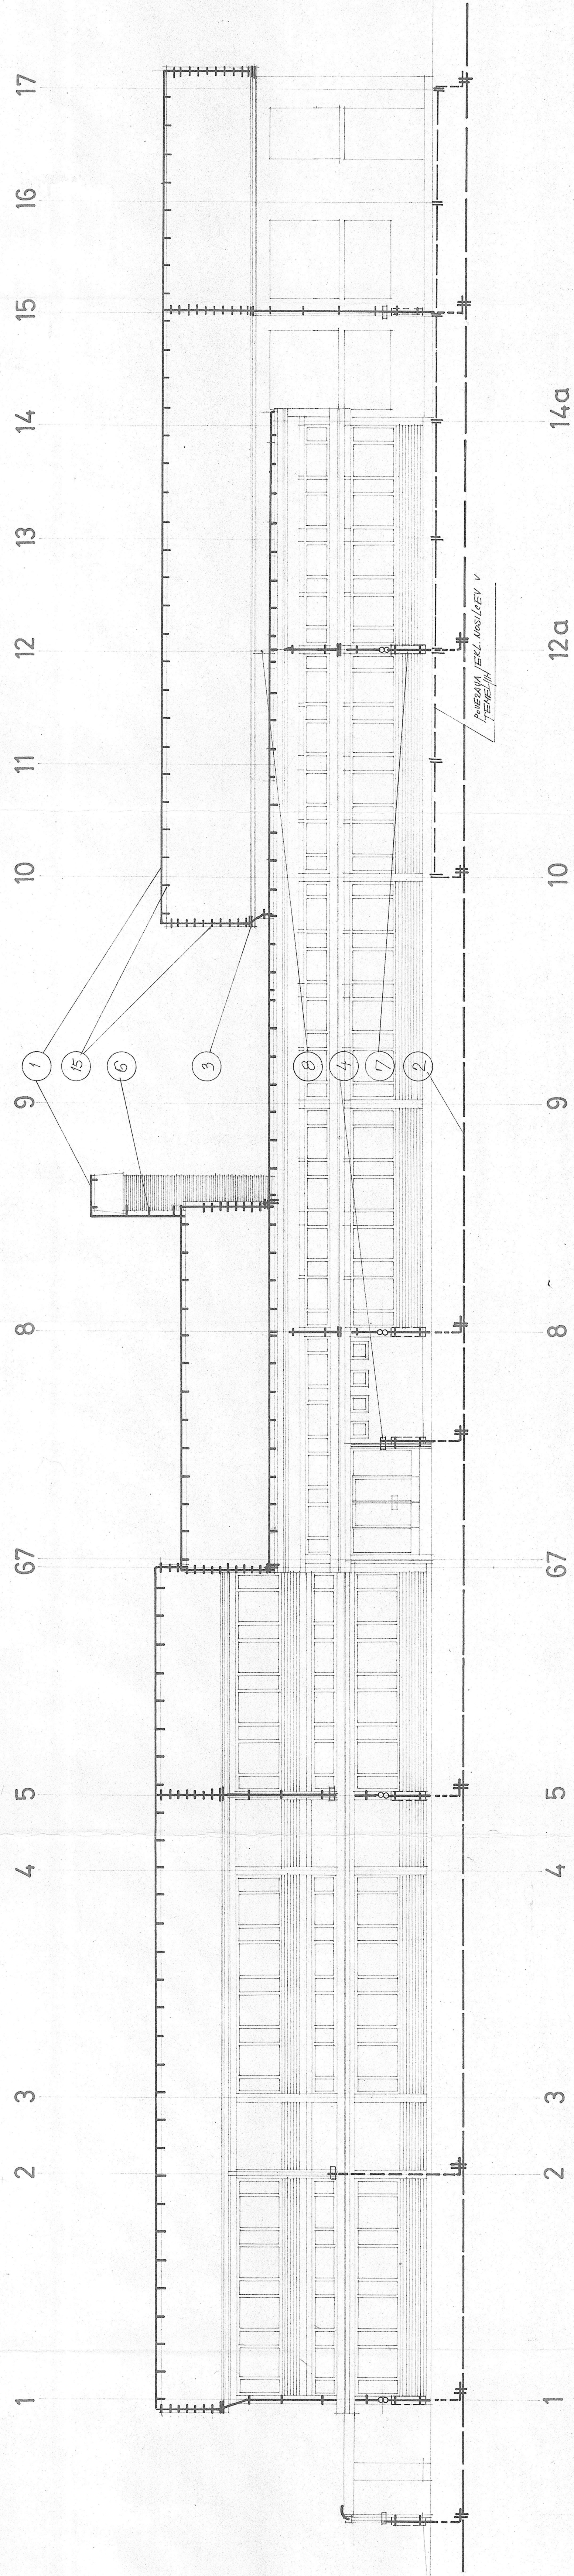

JUŽNA FASADA M 1:100