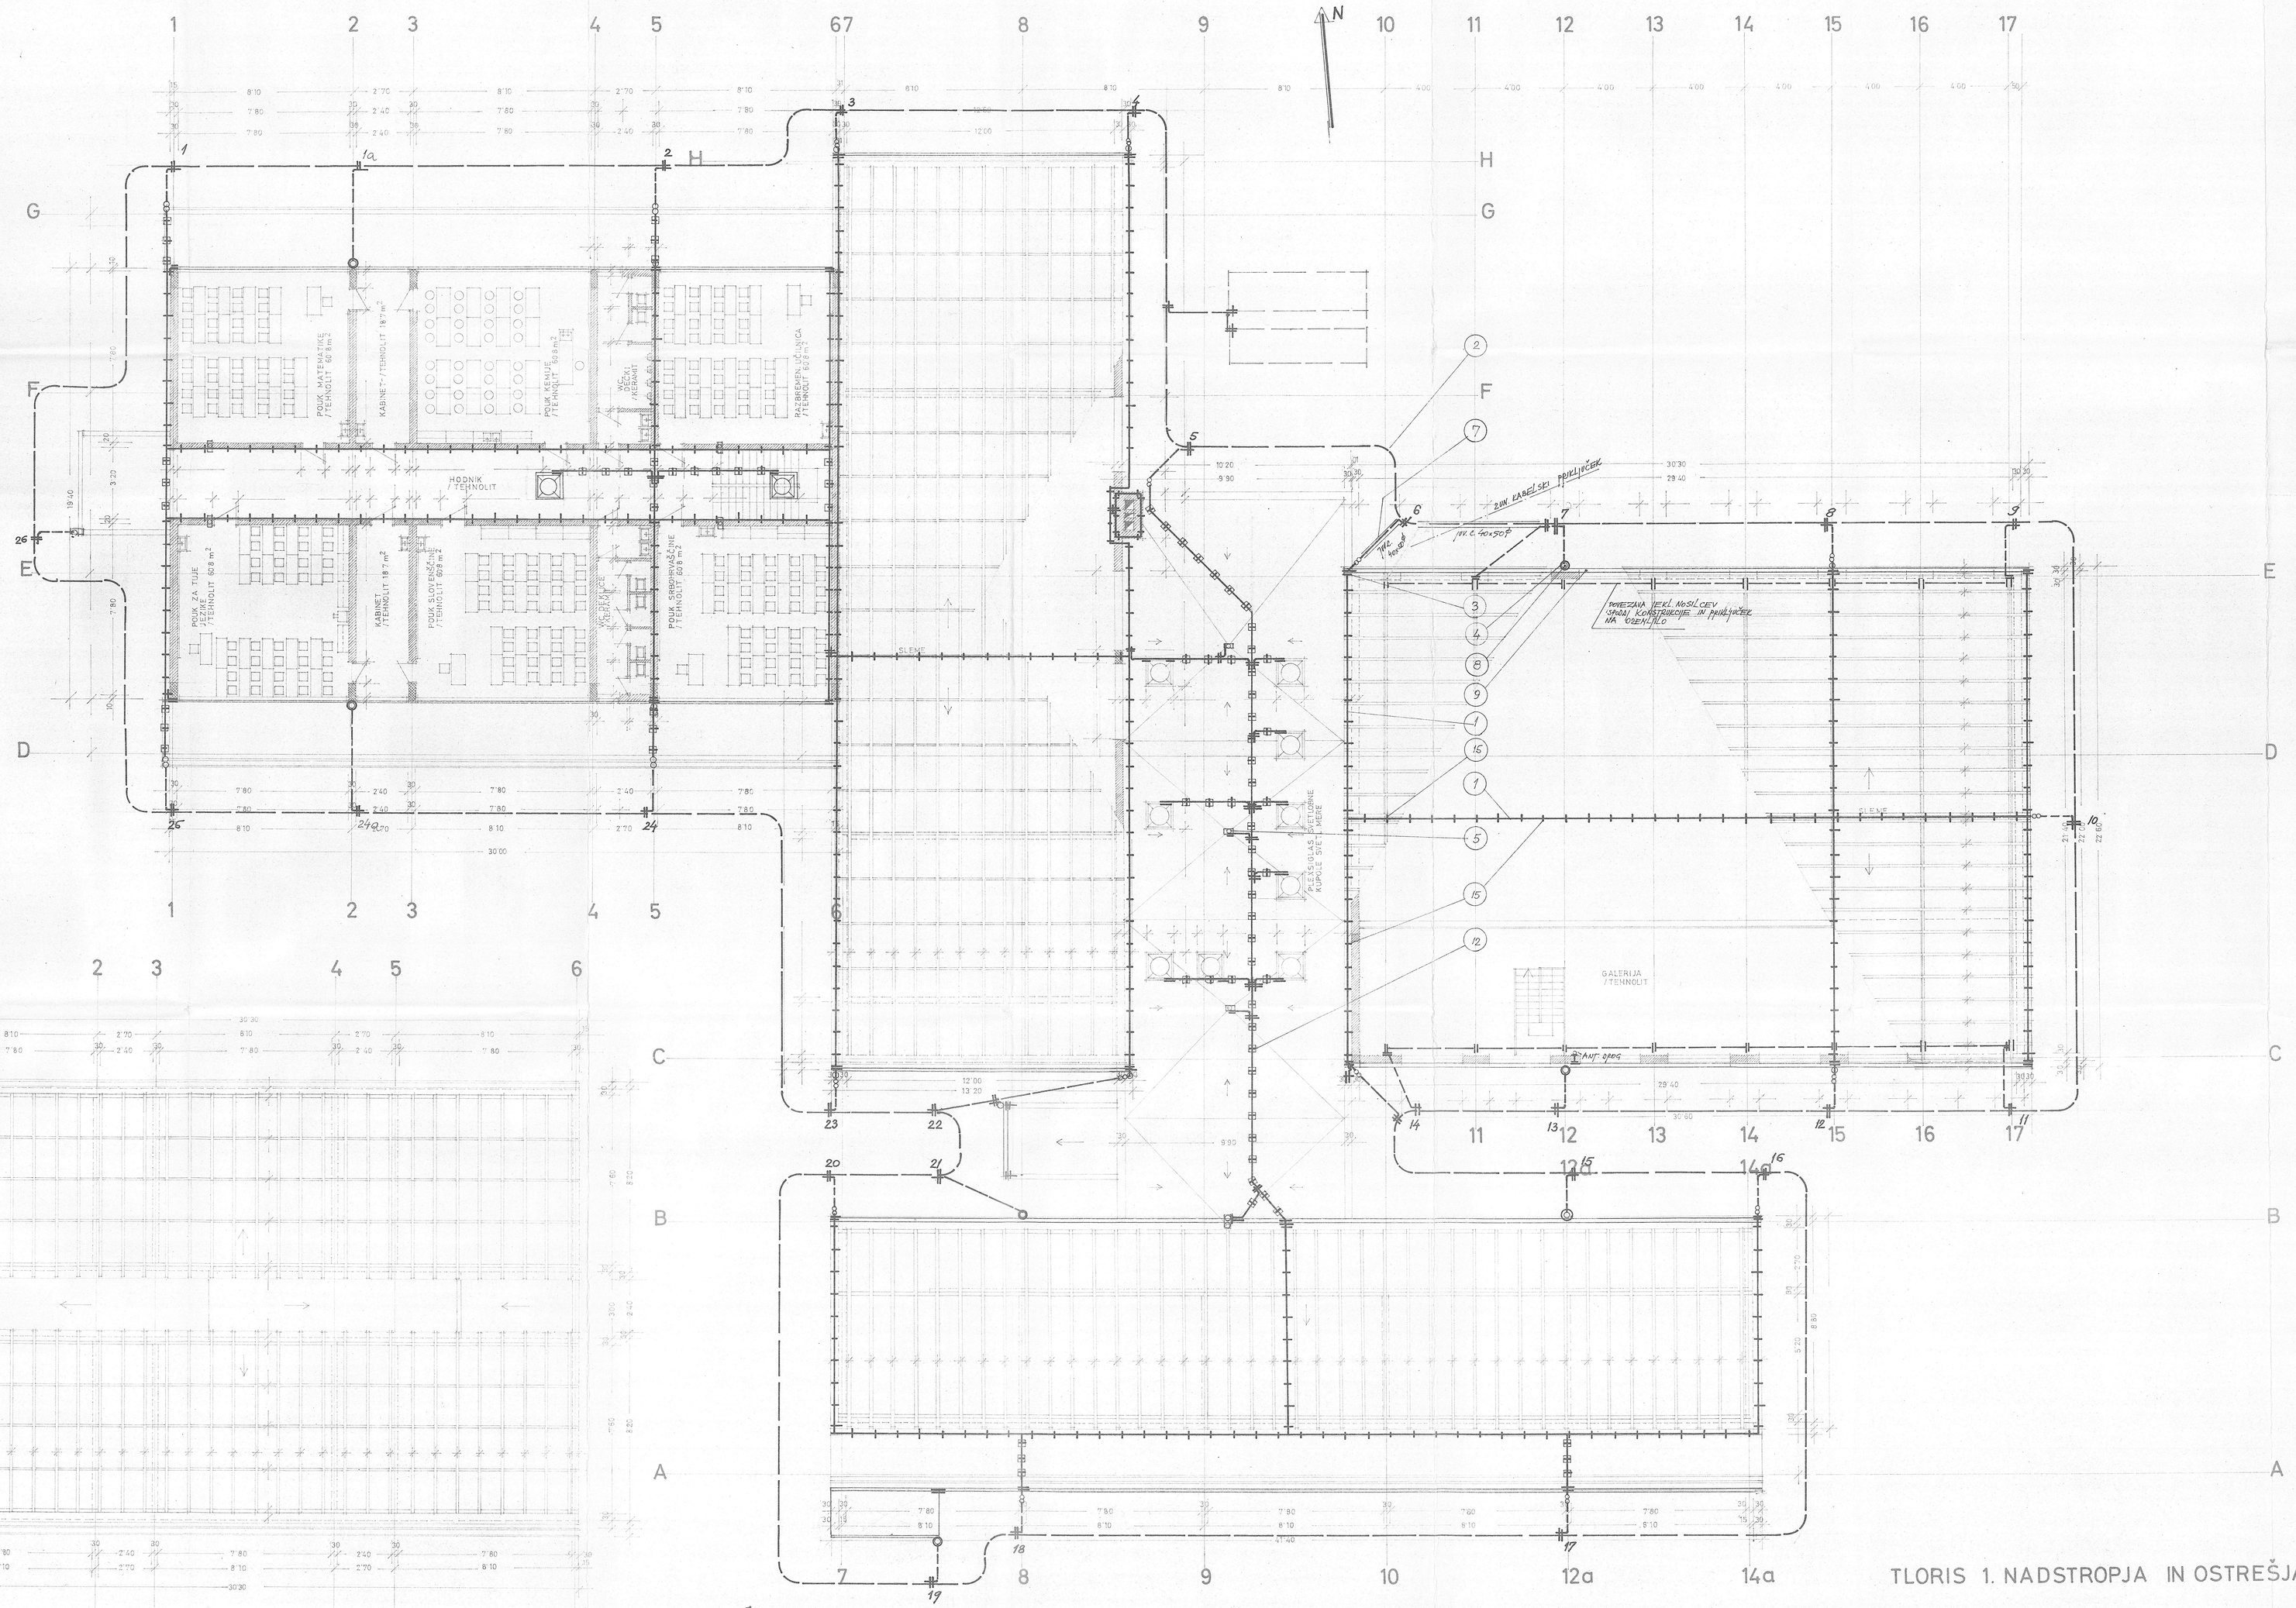

TLORIS STREHE NAD 1. NADSTROPJEM M 1:100

TLORIS 1. NADSTROPJA IN OSTREŠJA M 1:100

LEGENDA

1. CEVNO NI ZAVIČNA NAPELJAVA, VKO PRO JUS N.B4.901C
2. ZEMNIK, VKO P35, JUS N.B4.901C
3. OBJEMKA ZA ŽLEBA, P JUS N.B4.916
4. OBJEMKA ZA ODTOČNO CEV, JUS N.B4.914
5. OBJEMKA ZA CEV, JUS N.B4.915
7. ZEMELJSKI VRONIK, KOMBINIRAN Z ZAŠČITNIM KOTNIKOM, JUS N.B4.940
8. ODTOČNA CEV
9. ODTOČNI ŽLEB
12. OBJEMKA ZA ZAVIČNO NAPELJAVO -B-, JUS N.B4.922 VGRAJENA V BETONSKO ZIDAKO VKO 4 CO 4 SCO
15. SLEMENSKE IN STREŠNA OPOPANCE, A, JUS N.B4.922

STRELOVODNE NAPELJAVE
STEFE na DRAGO

NOVEMB 69