


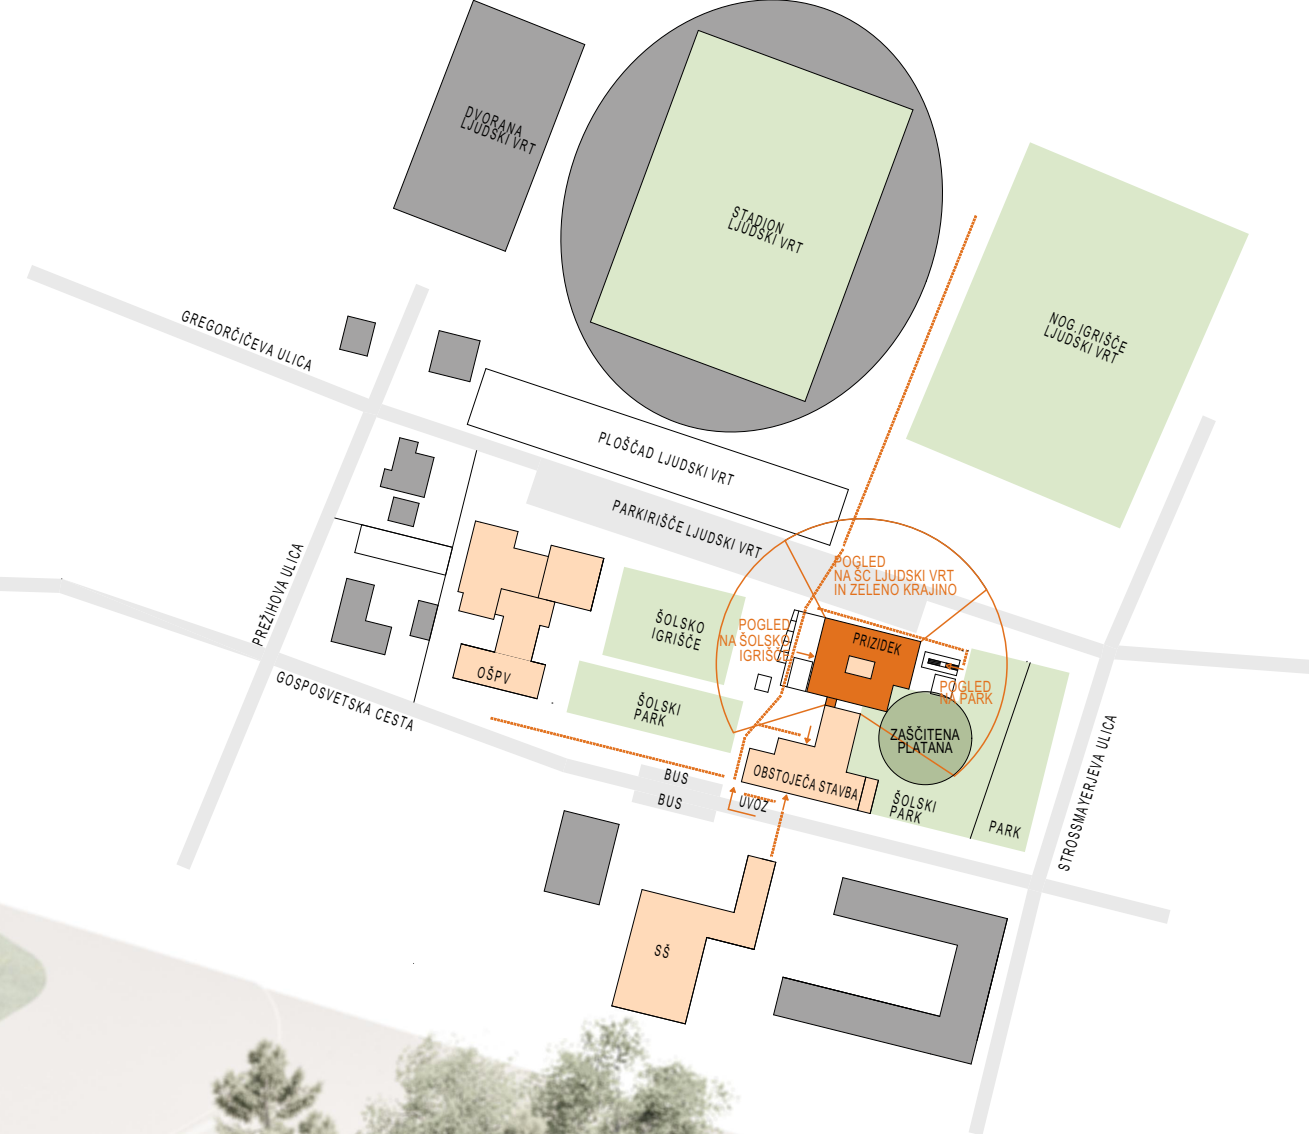


URBANISTIČNA UMESTITEV



PROMET





UREĐITVENA SITUACIJA M 1:500

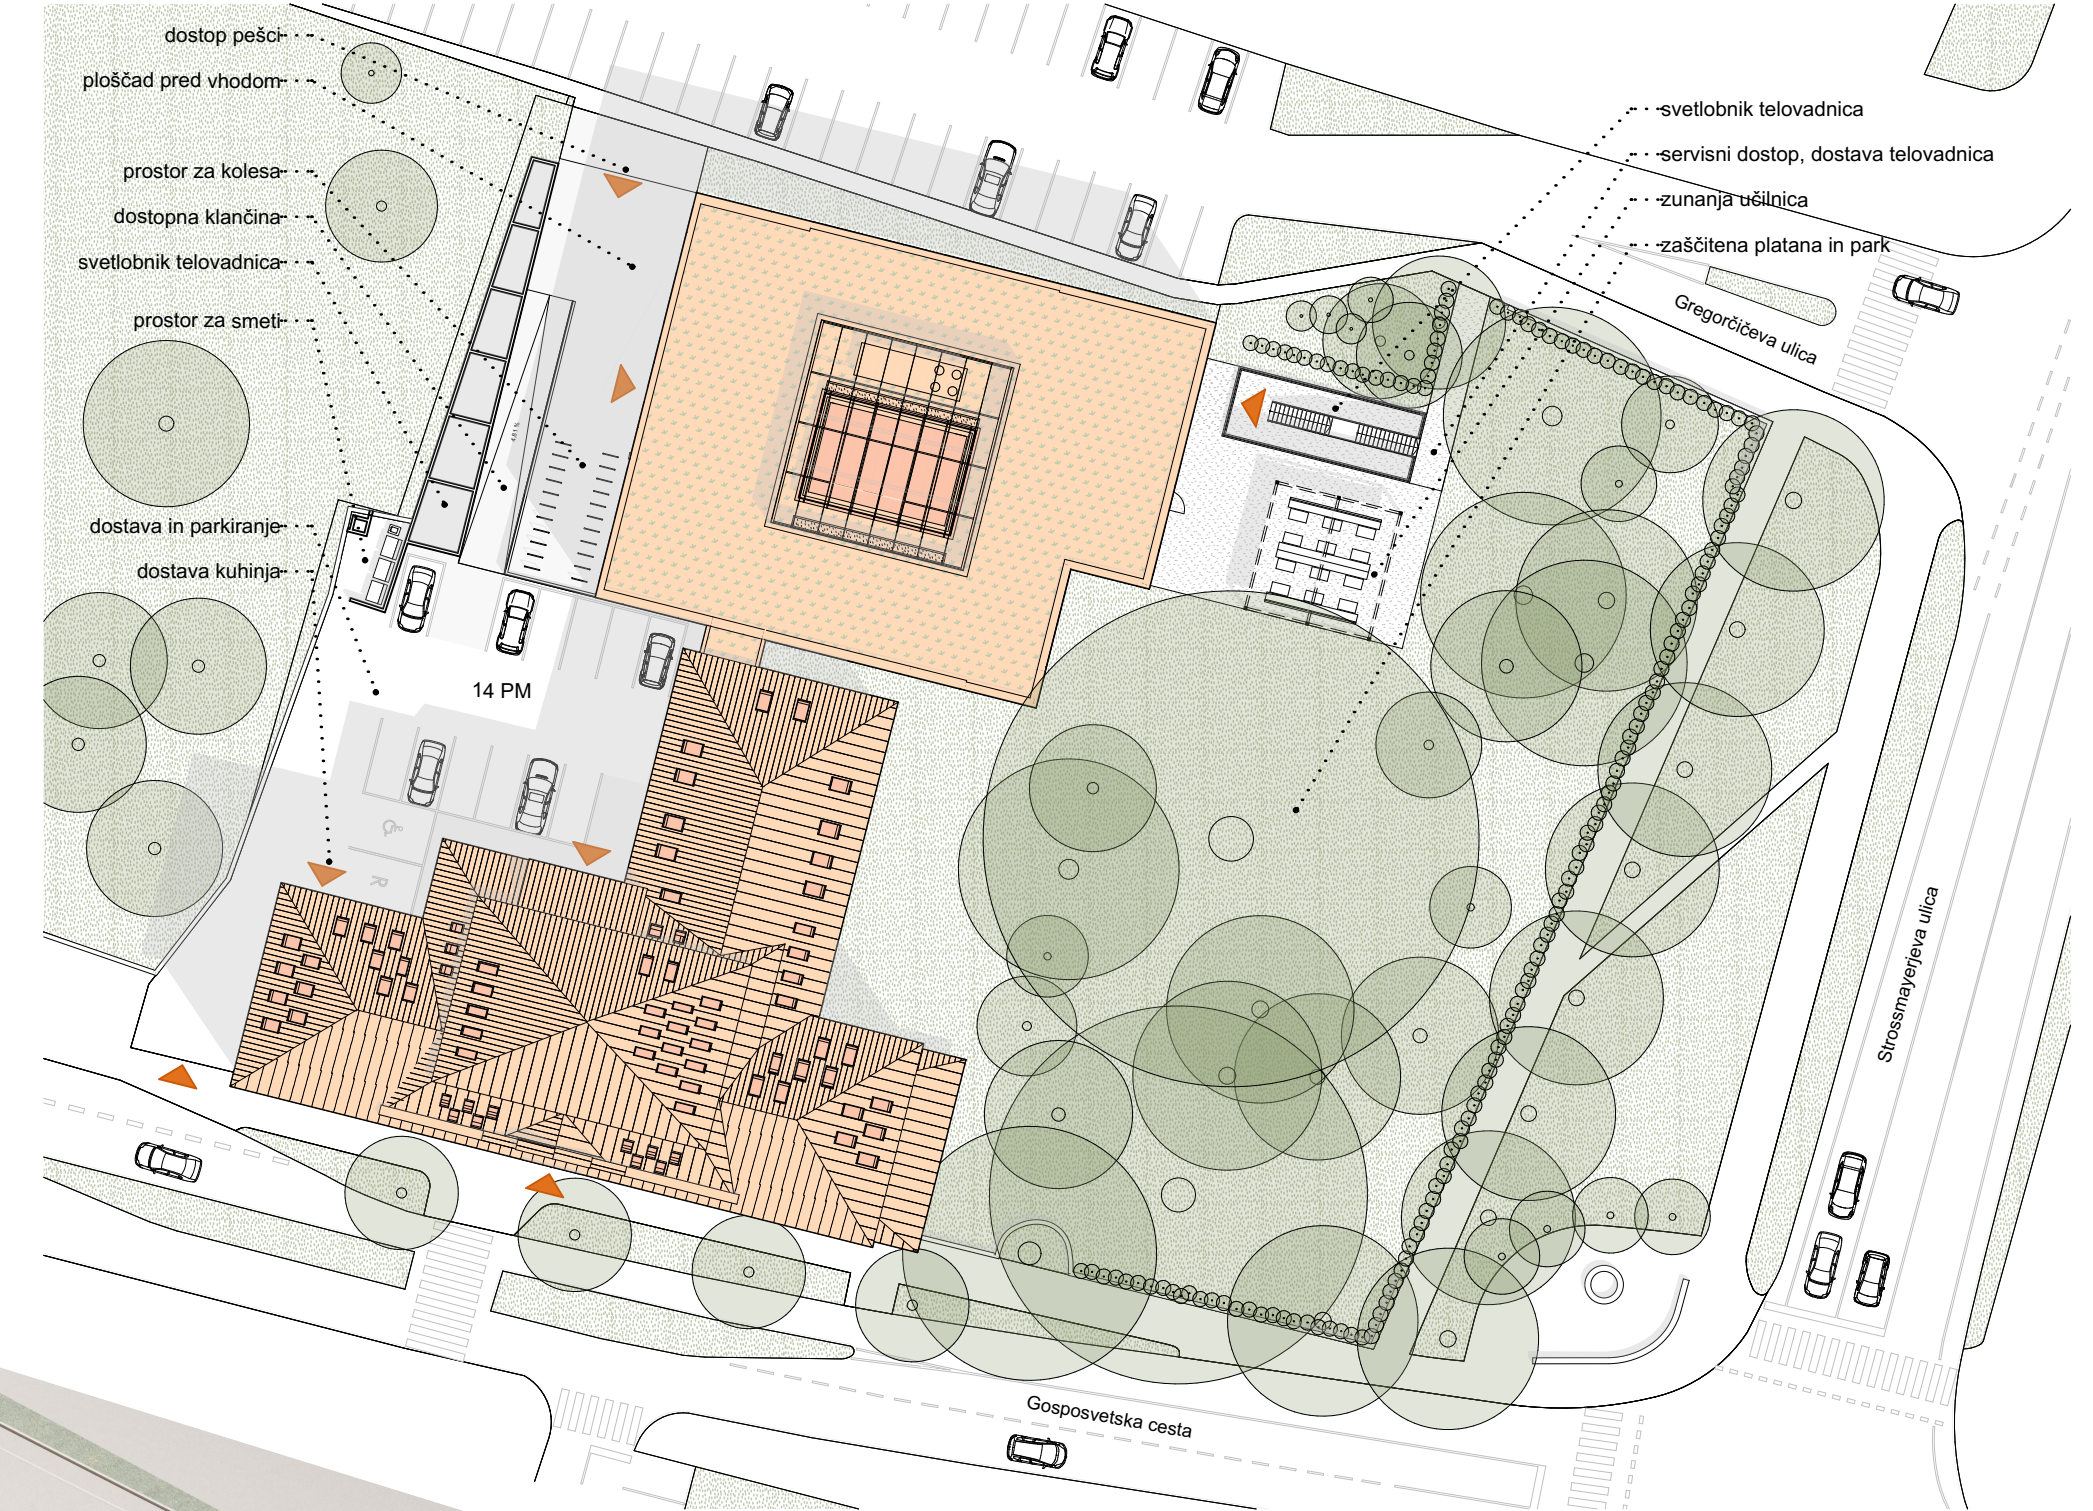

AKSONOMETRIJA

ZASNOVA KONSTRUKCIJE

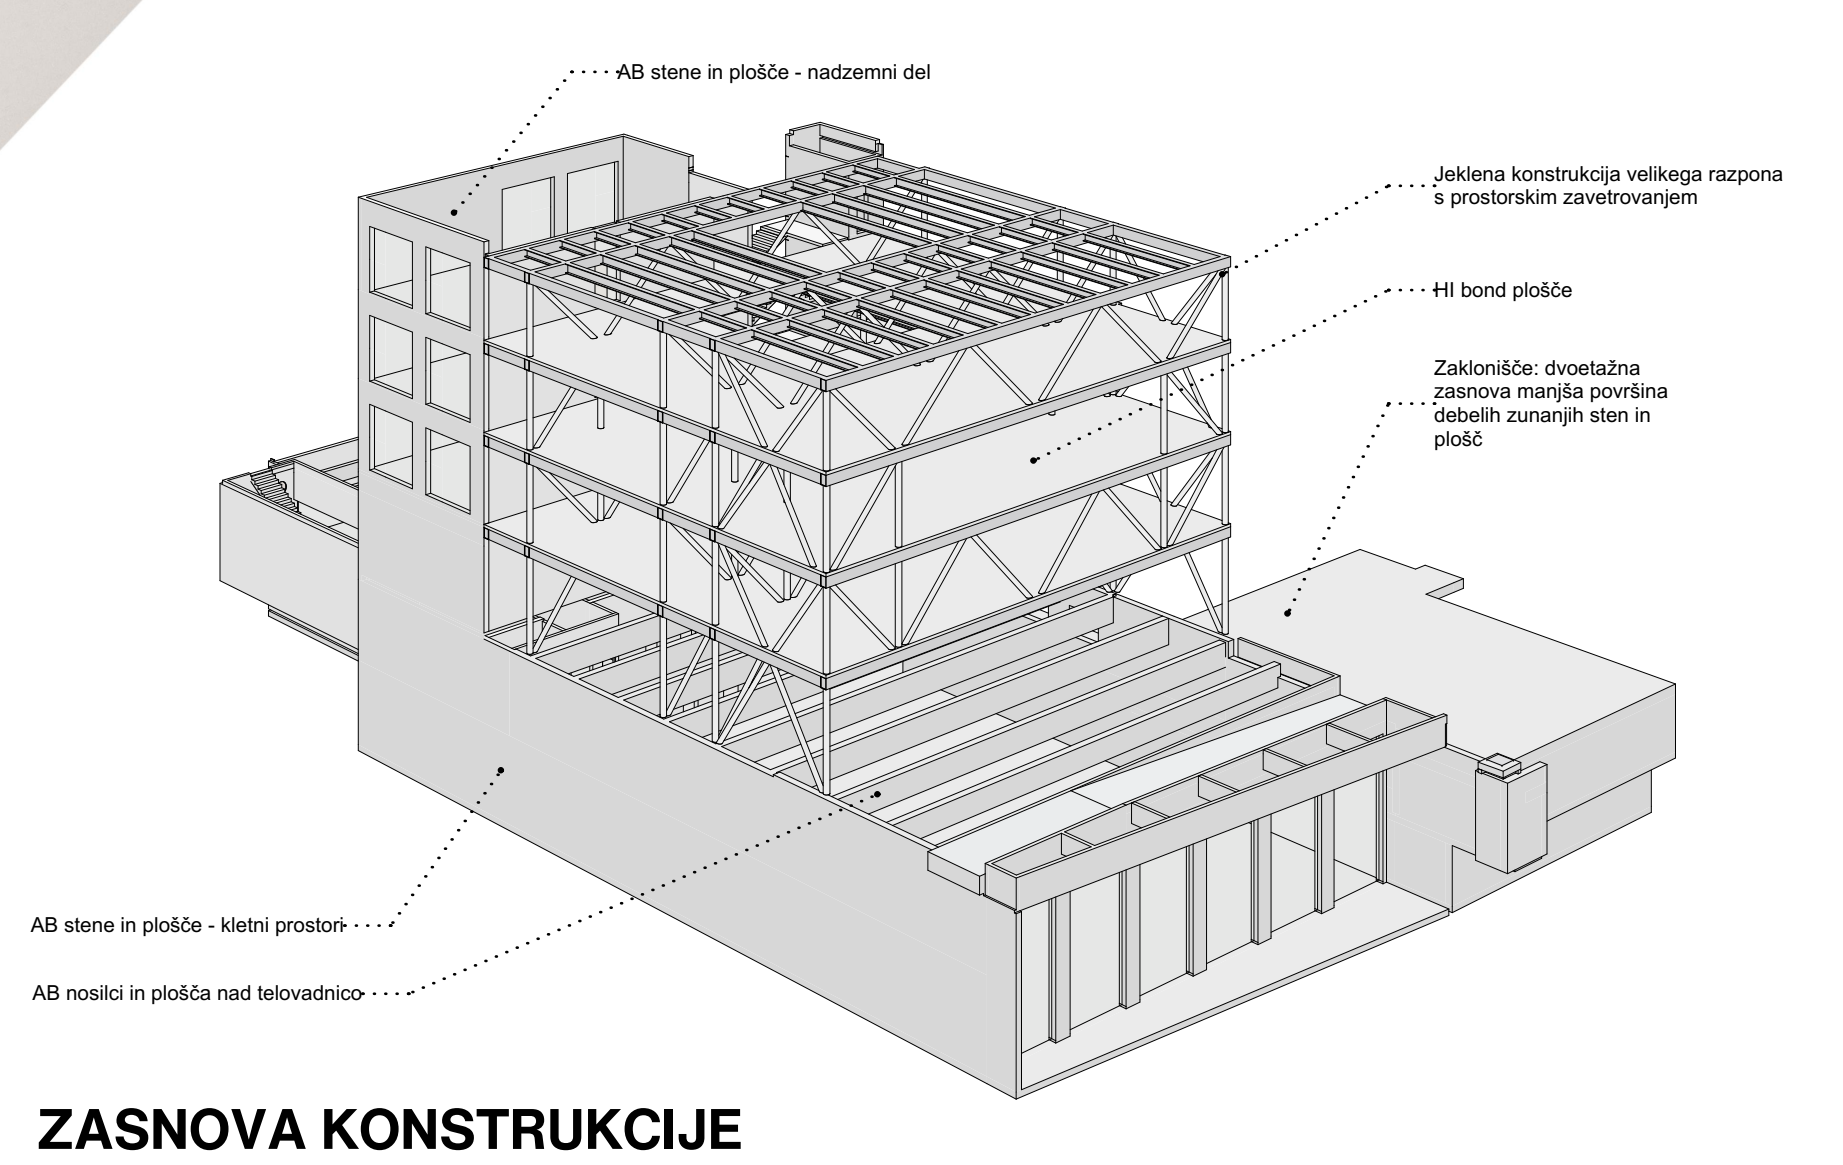


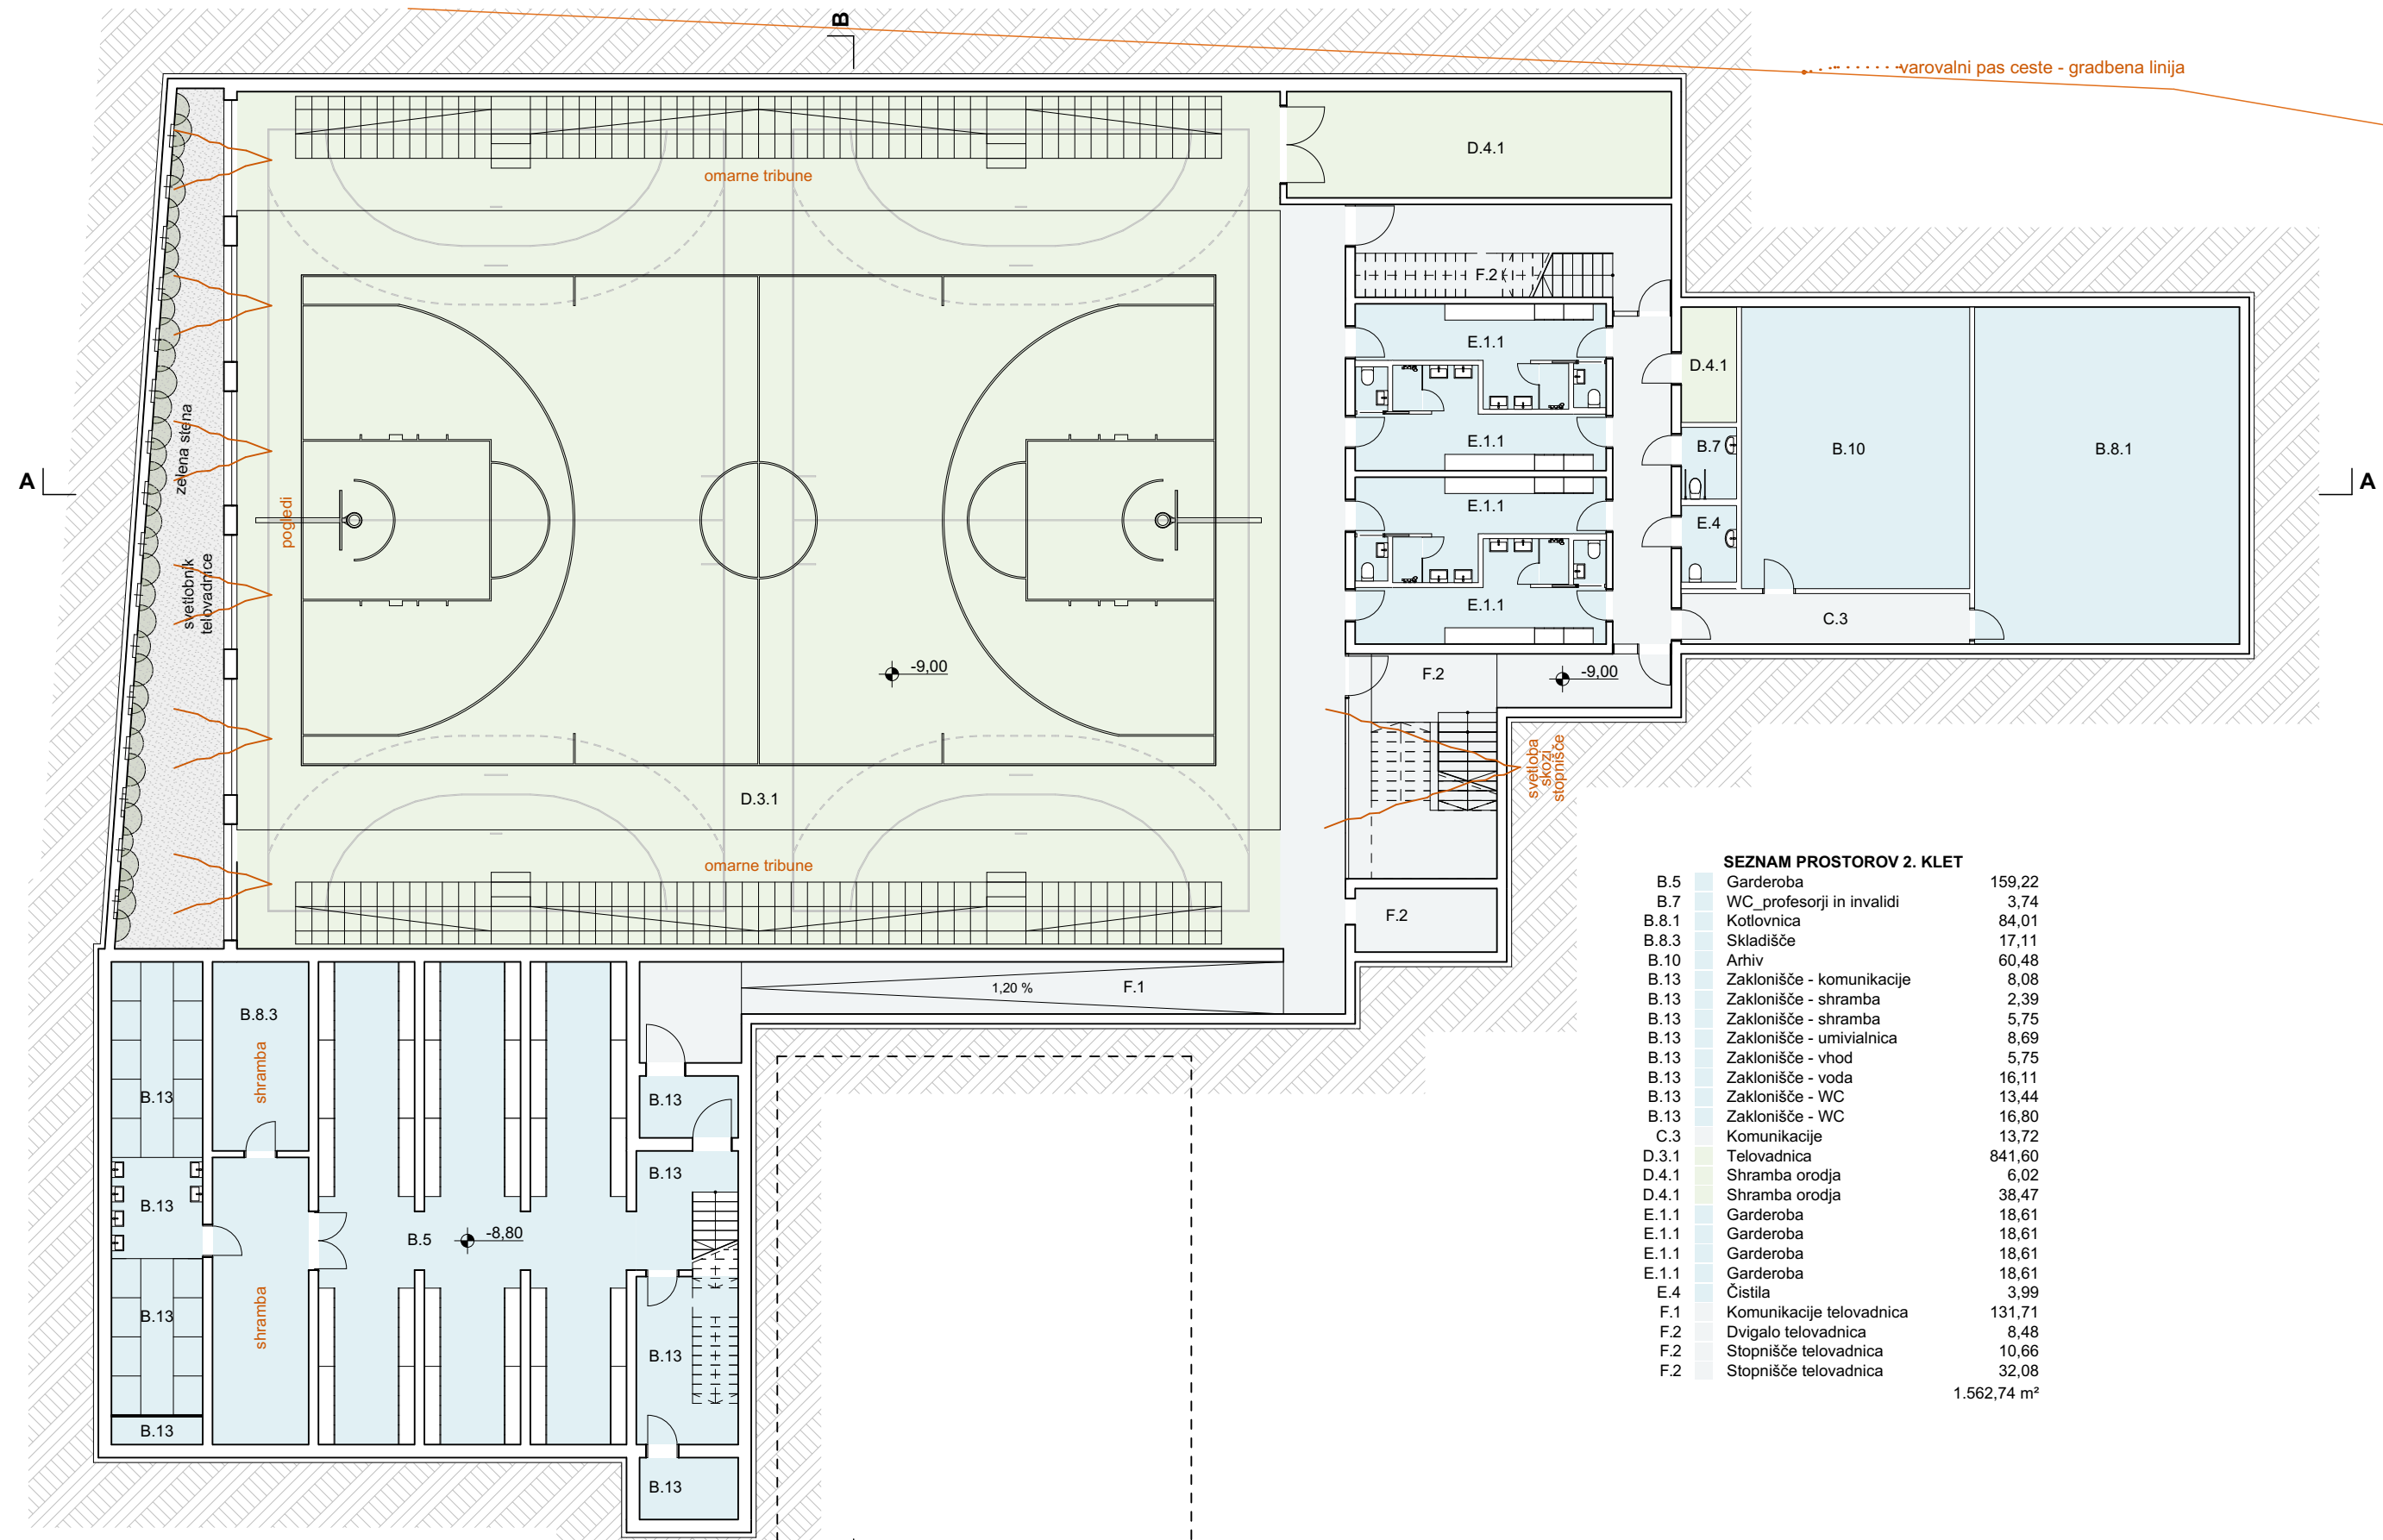

SEZNAM PROSTOROV 2. KLET

B.5	Garderoba	159,22
B.7	WC_profesorji in invalidi	3,74
Skupaj		1.562,74 m²


TLORIS 2. KLET M 1:200

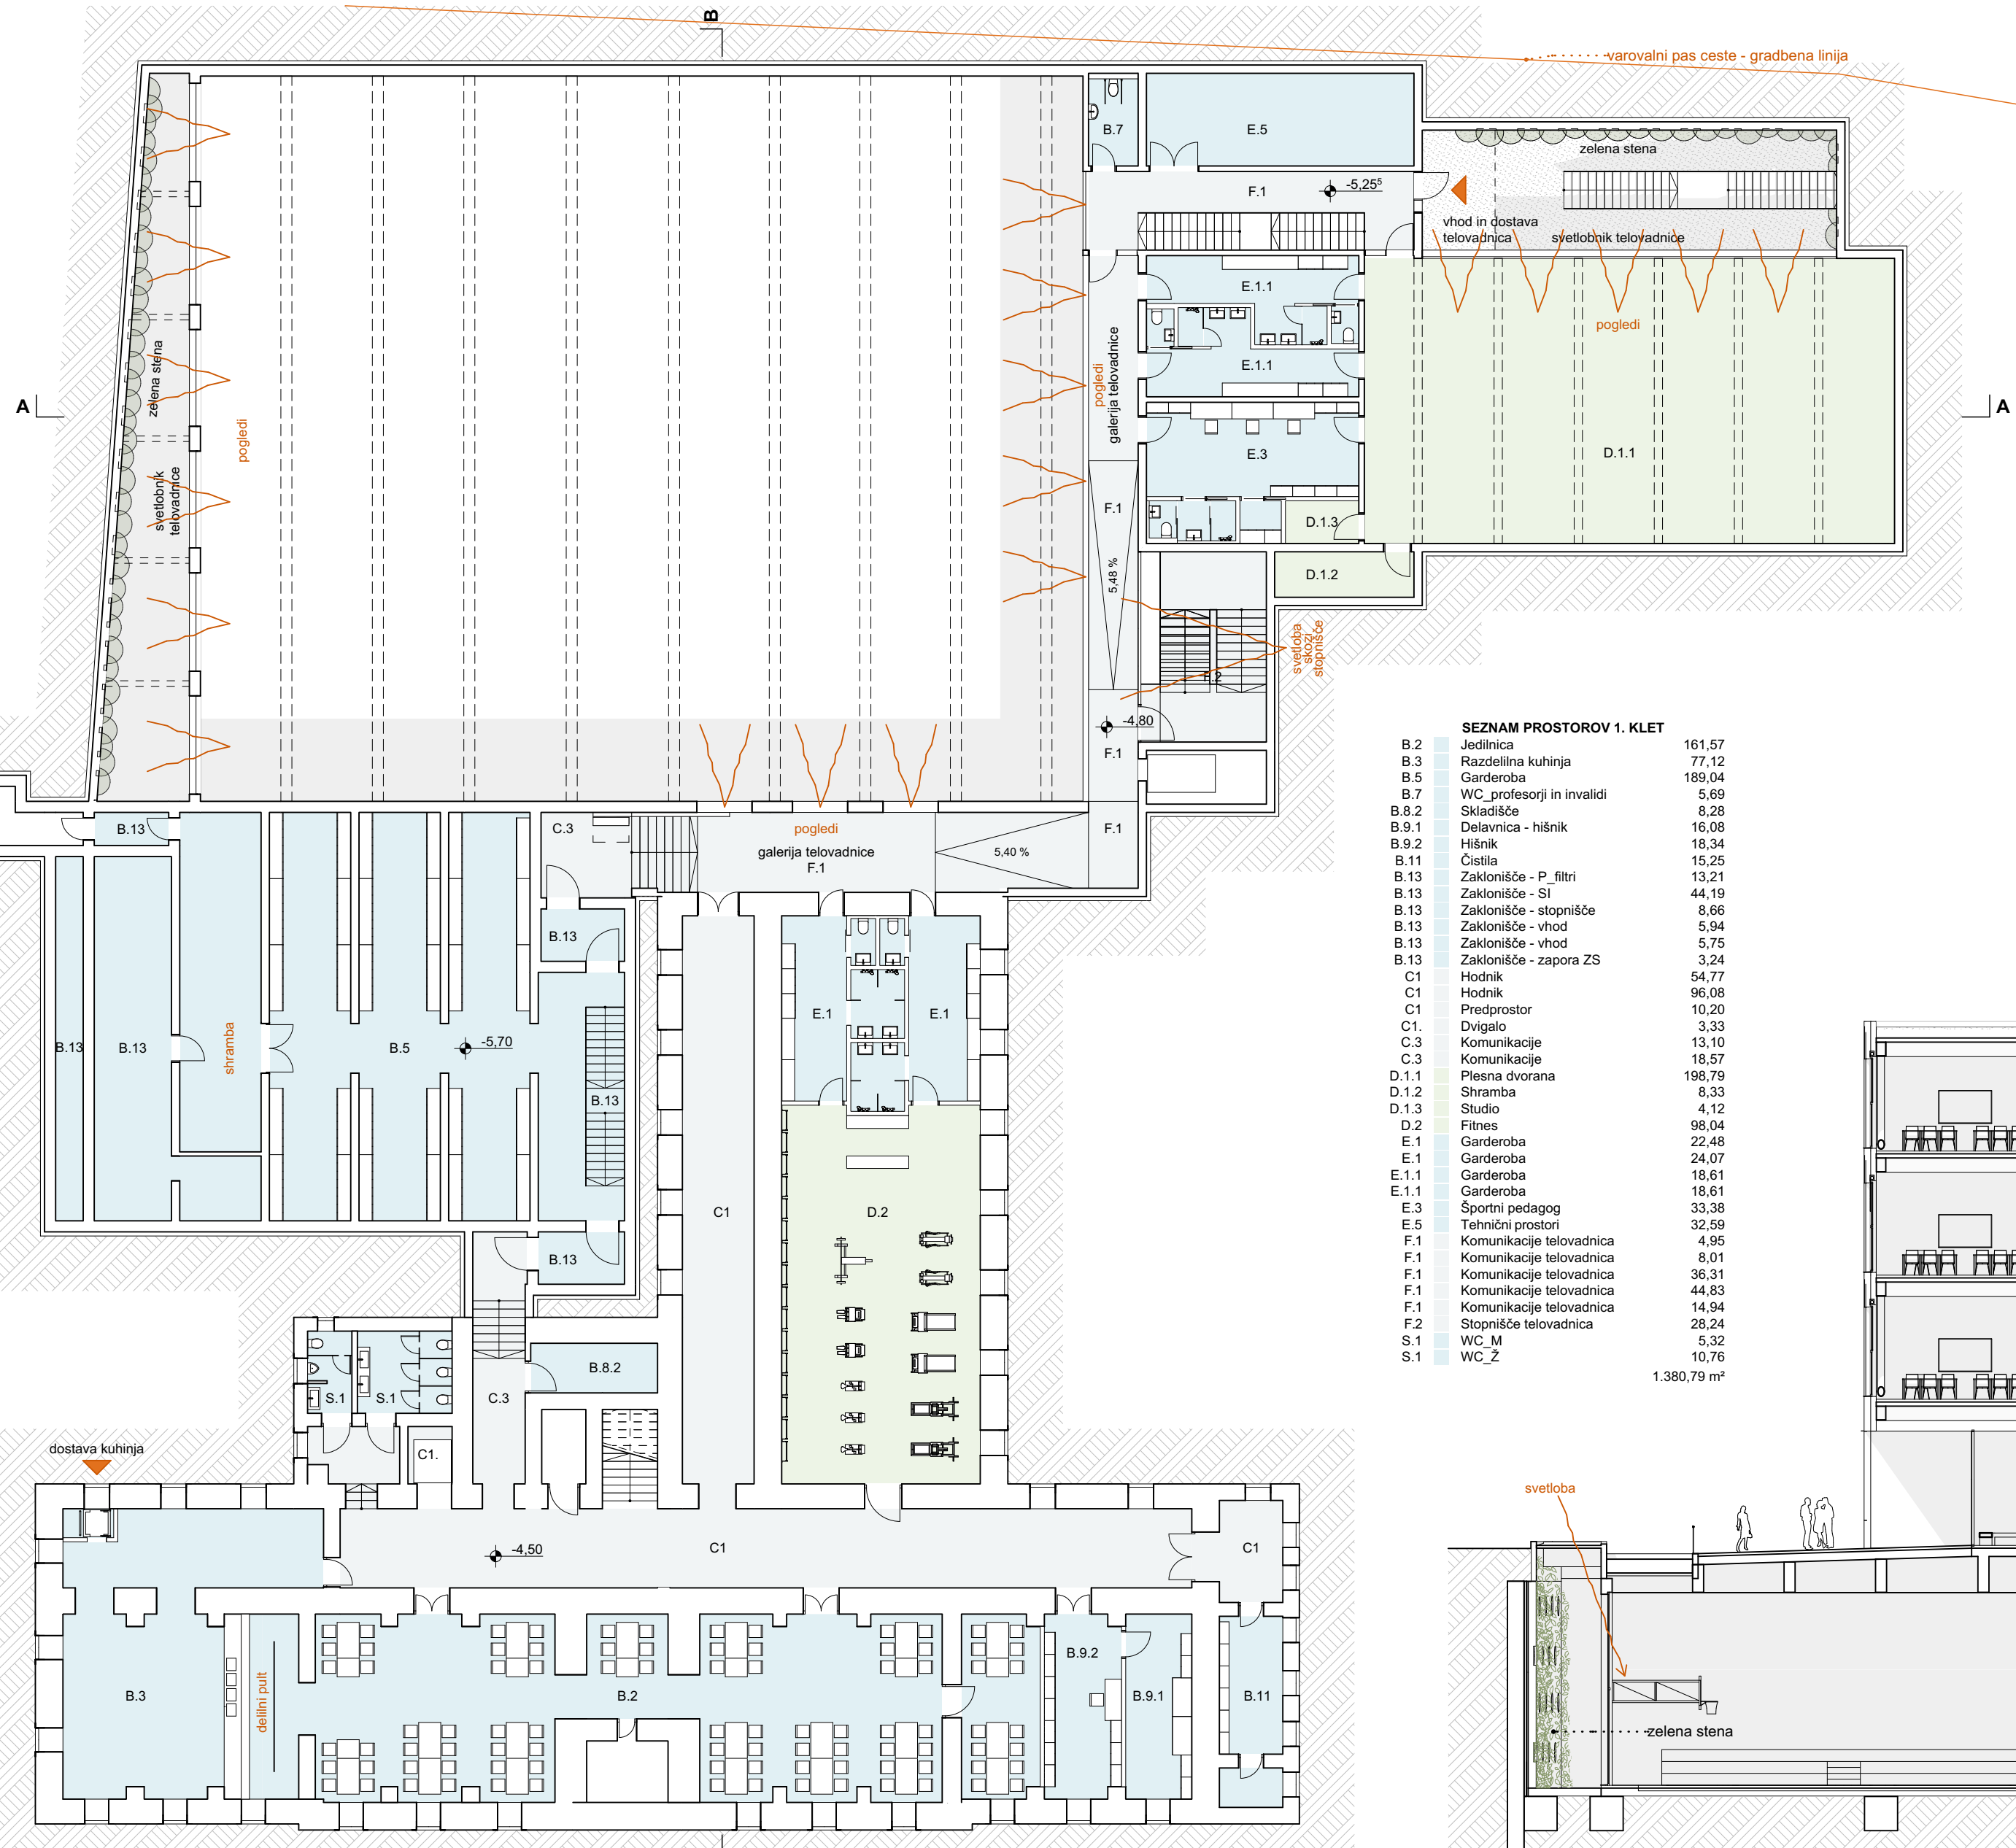

SEZNAM PROSTOROV 1. KLET

B.2	Jedilnica	161,57
B.5	Garderoba	189,04
B.7	WC_profesorji in invalidi	5,69
C.1	Dvigalo	3,33
C.3	Komunikacije	13,10
C.3	Komunikacije	18,07
D.1.1	Plesna dvorana	198,79
D.1.2	Shramba	8,33
D.1.3	Studio	4,12
E.1	Garderoba	22,48
E.1	Garderoba	24,07
E.1.1	Garderoba	18,61
E.1.1	Garderoba	18,61
E.5	Tehniški prostori	32,59
S.1	WC_M	5,32
S.1	WC_Z	10,76
Skupaj		1.380,79 m²


TLORIS 1. KLET M 1:200

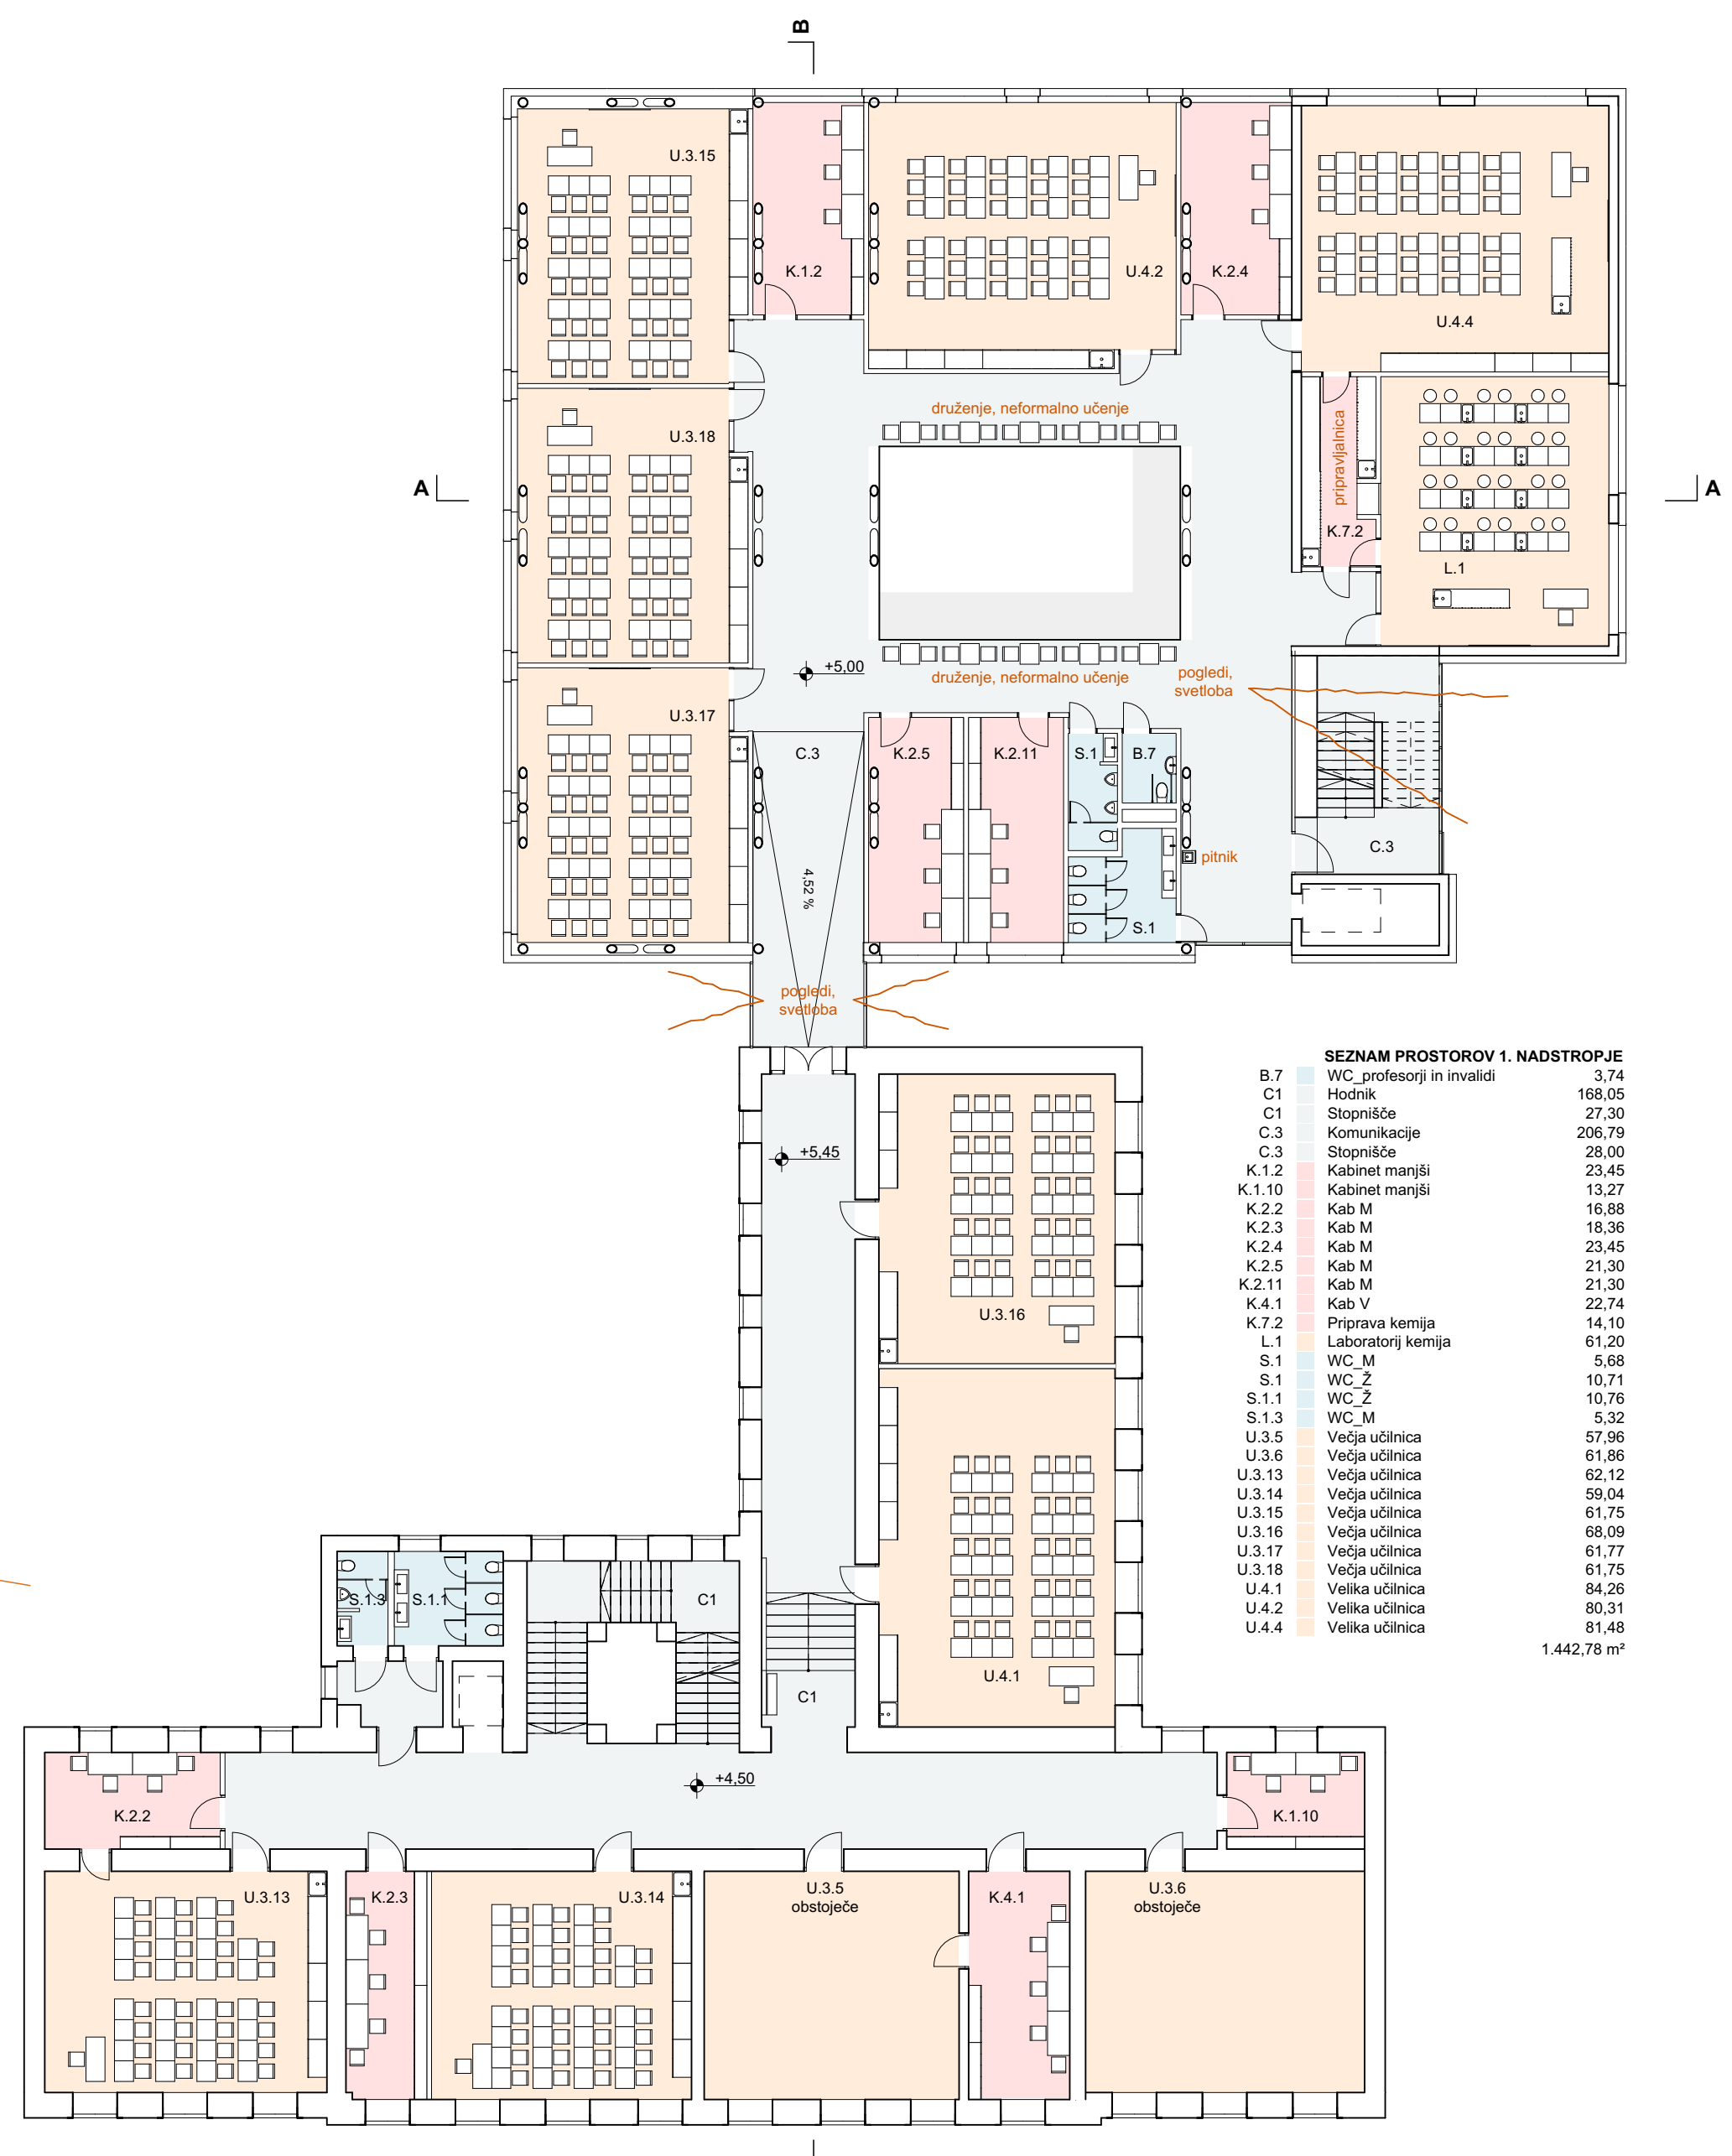


SEZNAM PROSTOROV 1. NADSTROPJE

B.7	WC_profesorji in invalidi	3,74
K.1.10	Kabinet manjši	13,27
K.2.2	Kab M	16,88
K.2.3	Kab M	18,36
K.2.4	Kab M	23,45
K.2.5	Kab M	21,30
K.2.11	Kab M	21,30
K.4.1	Kab V	22,74
K.7.2	Priprava kemija	14,10
L.1	Laboratorijska kemija	61,20
S.1	WC_M	5,69
S.1	WC_Z	10,71
S.1.1	WC_Z	10,76
S.1.3	WC_M	5,32
Skupaj		1.442,78 m²

TLORIS 1. NADSTROPJE M 1:200

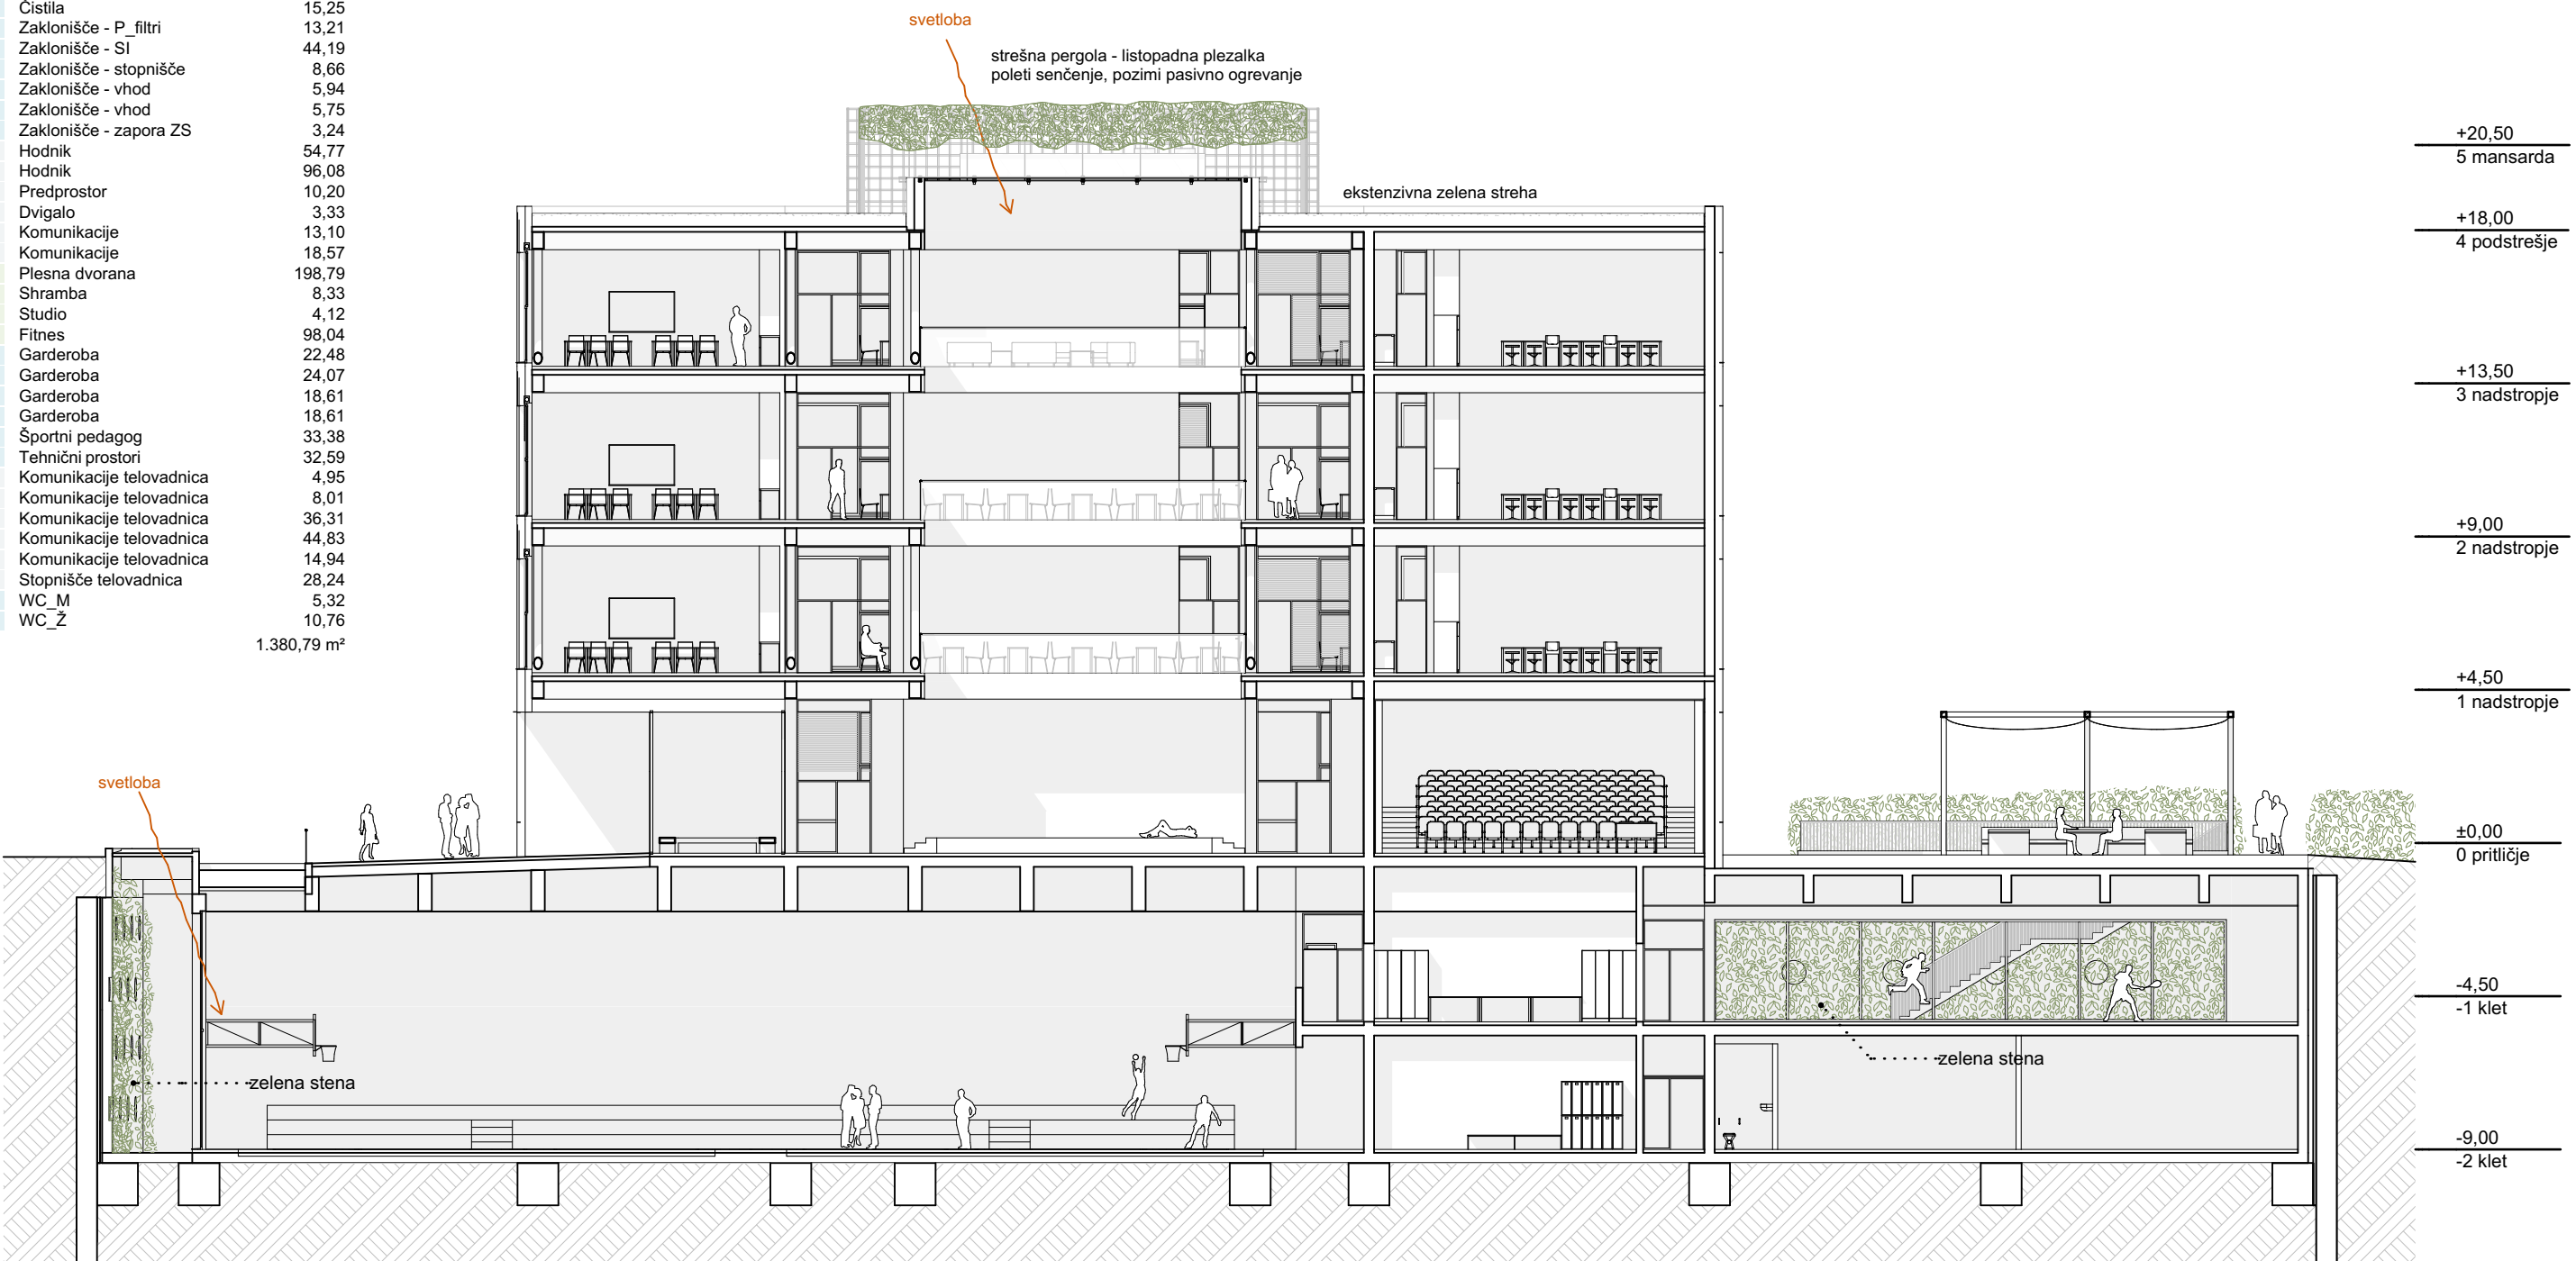

PREREZ A-A M 1:200

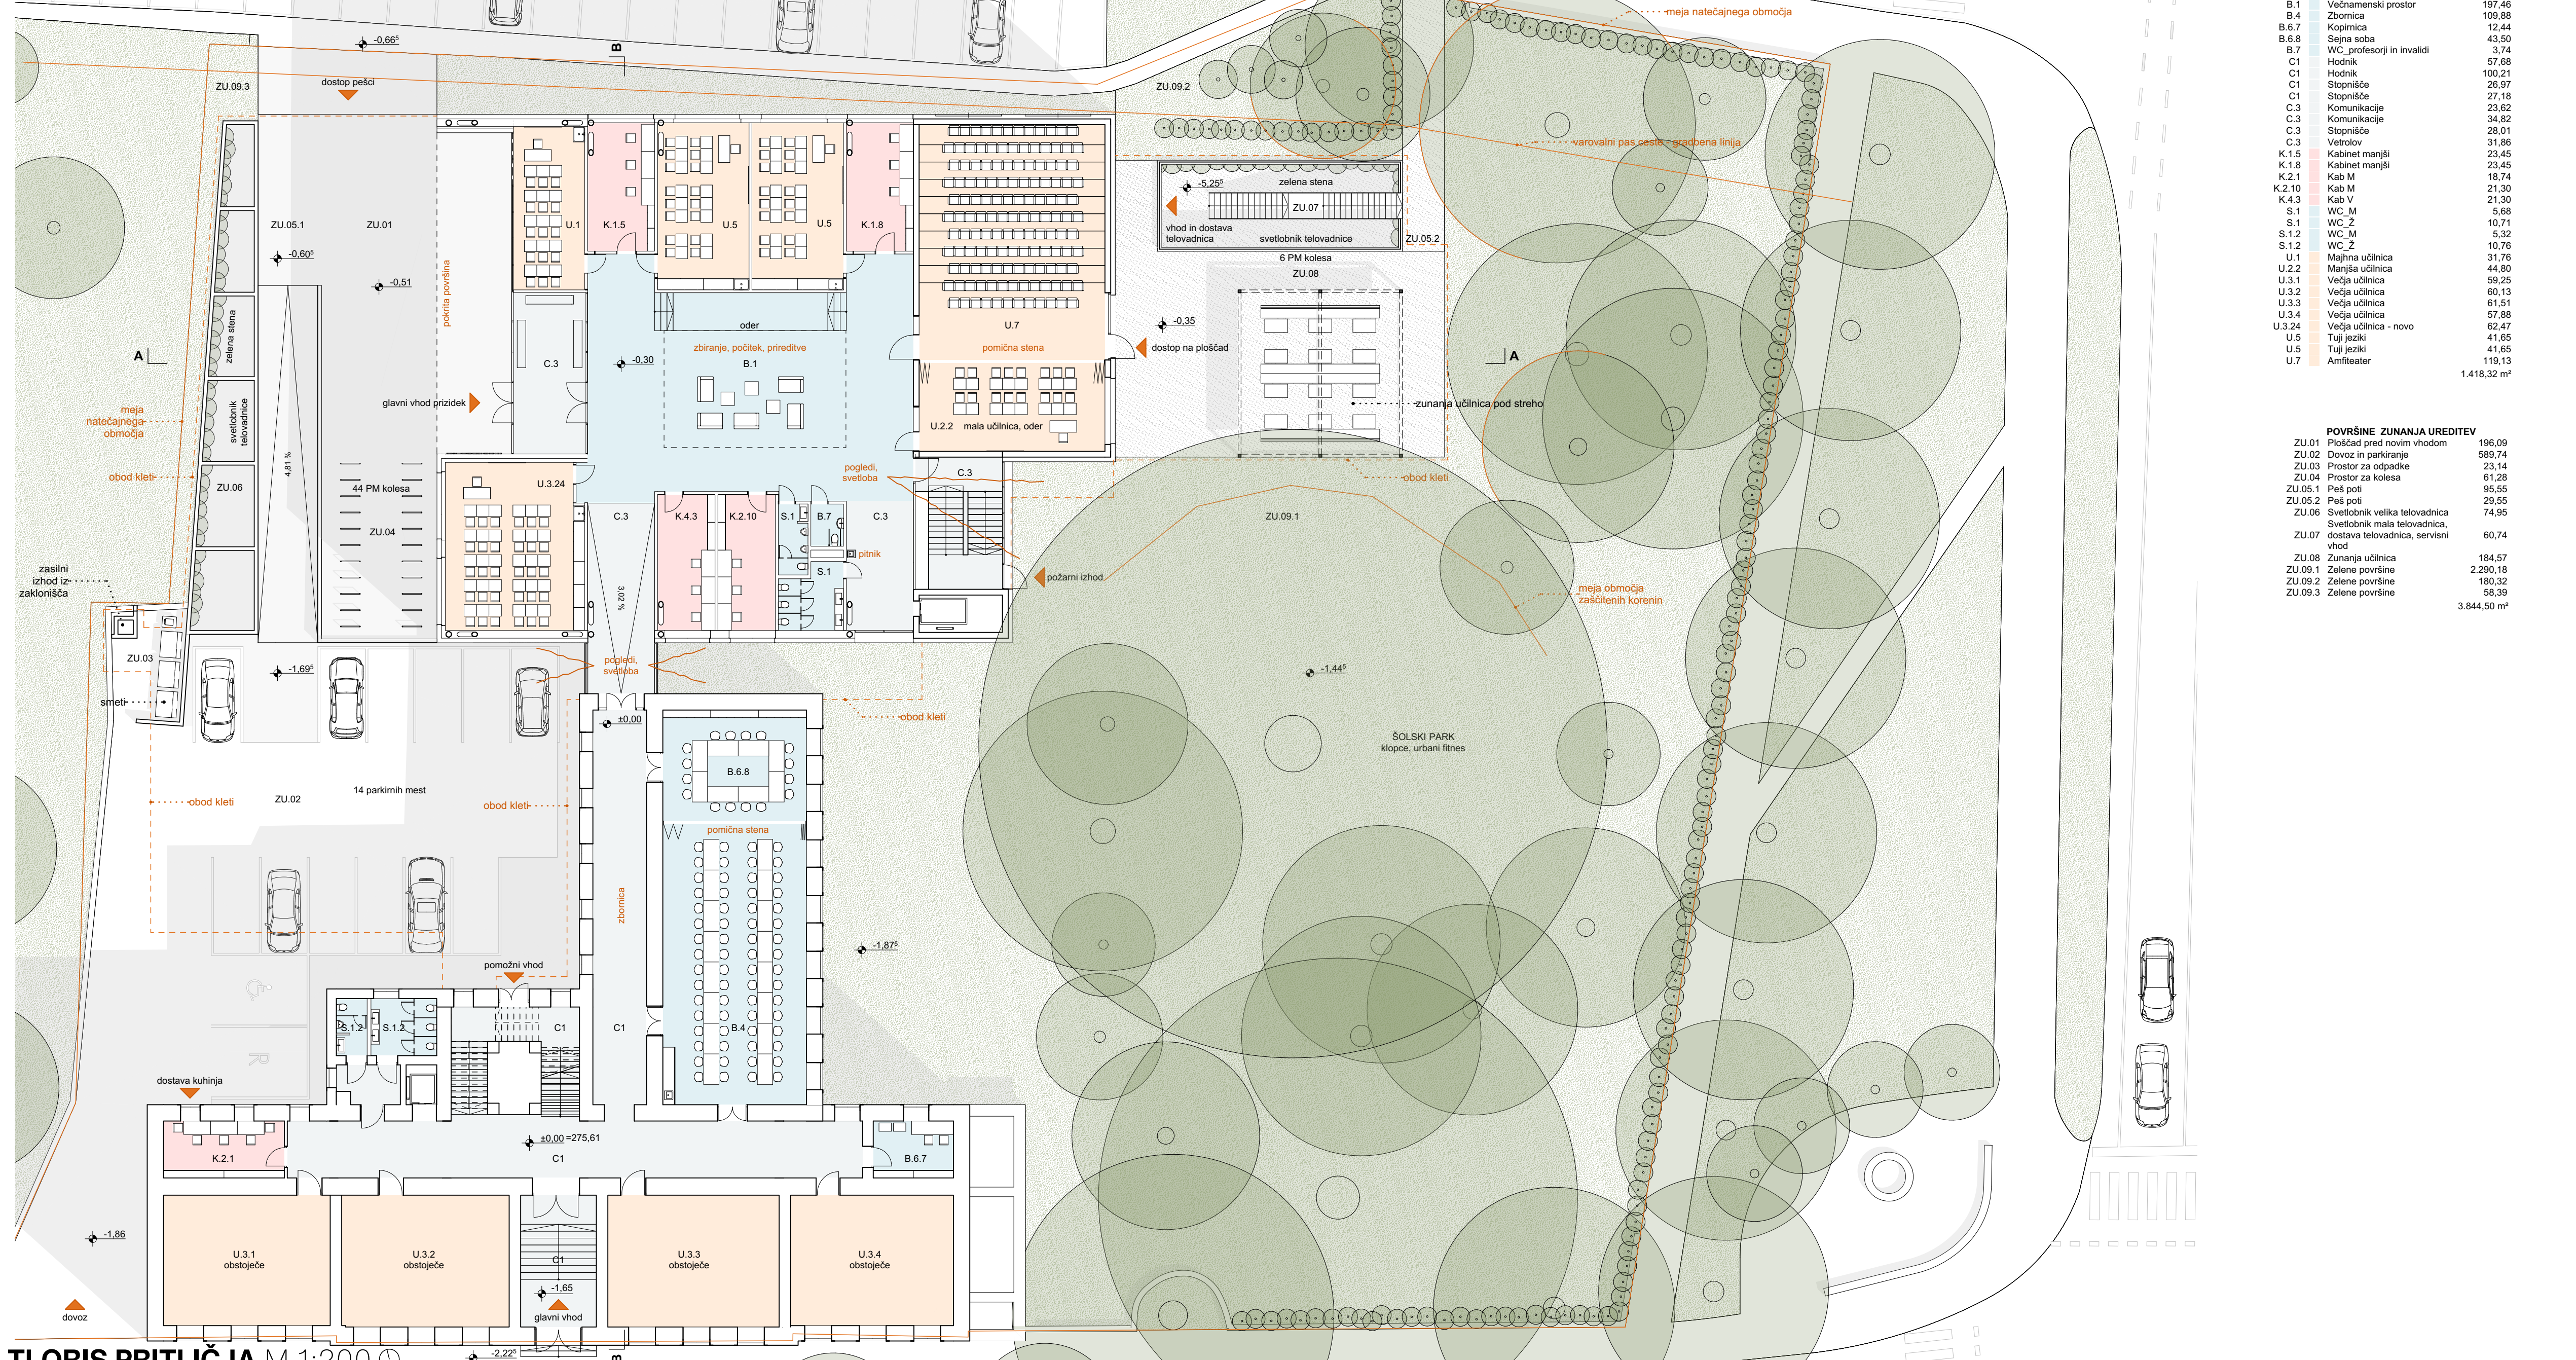


SEZNAM PROSTOROV PRITLICIJE

B.1	Večnamenski prostor	197,46
Skupaj		1.418,32 m²


POVRŠINE ZUNANJA UREDITVE

Skupaj		3.844,50 m²


TLORIS PRITLICIJA M 1:200

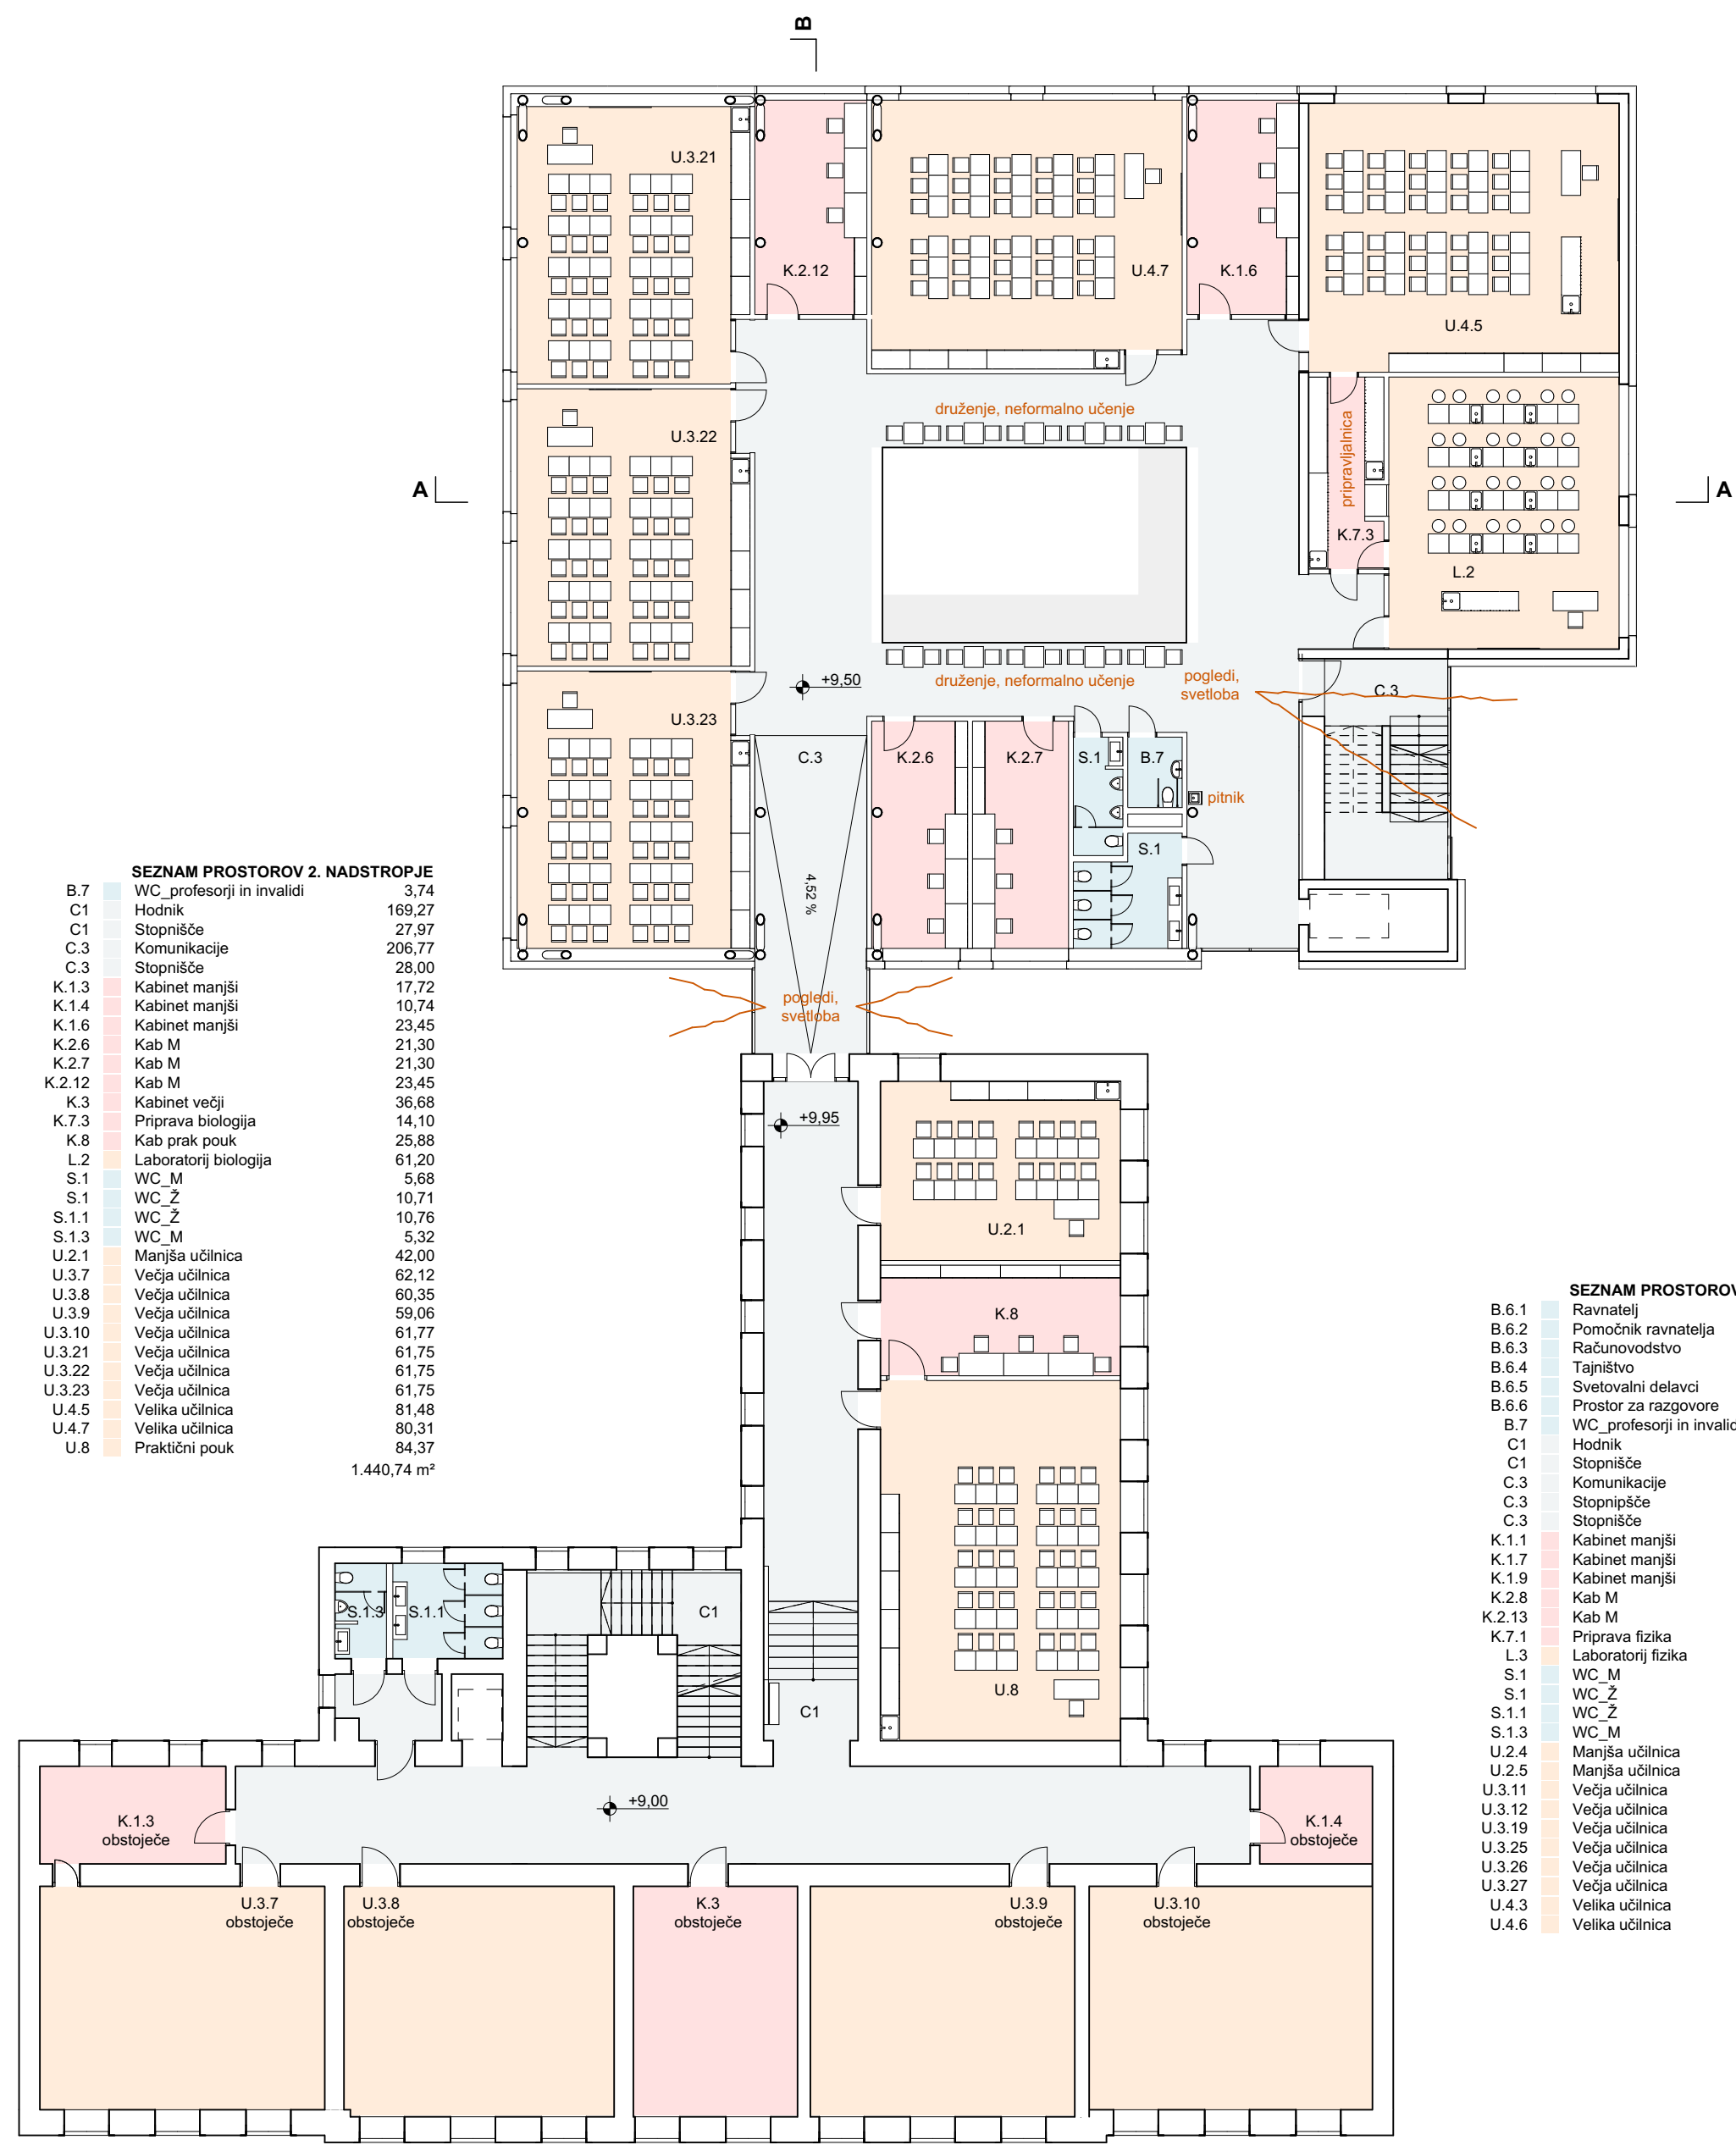


TLORIS 2. NADSTROPJE M 1:200

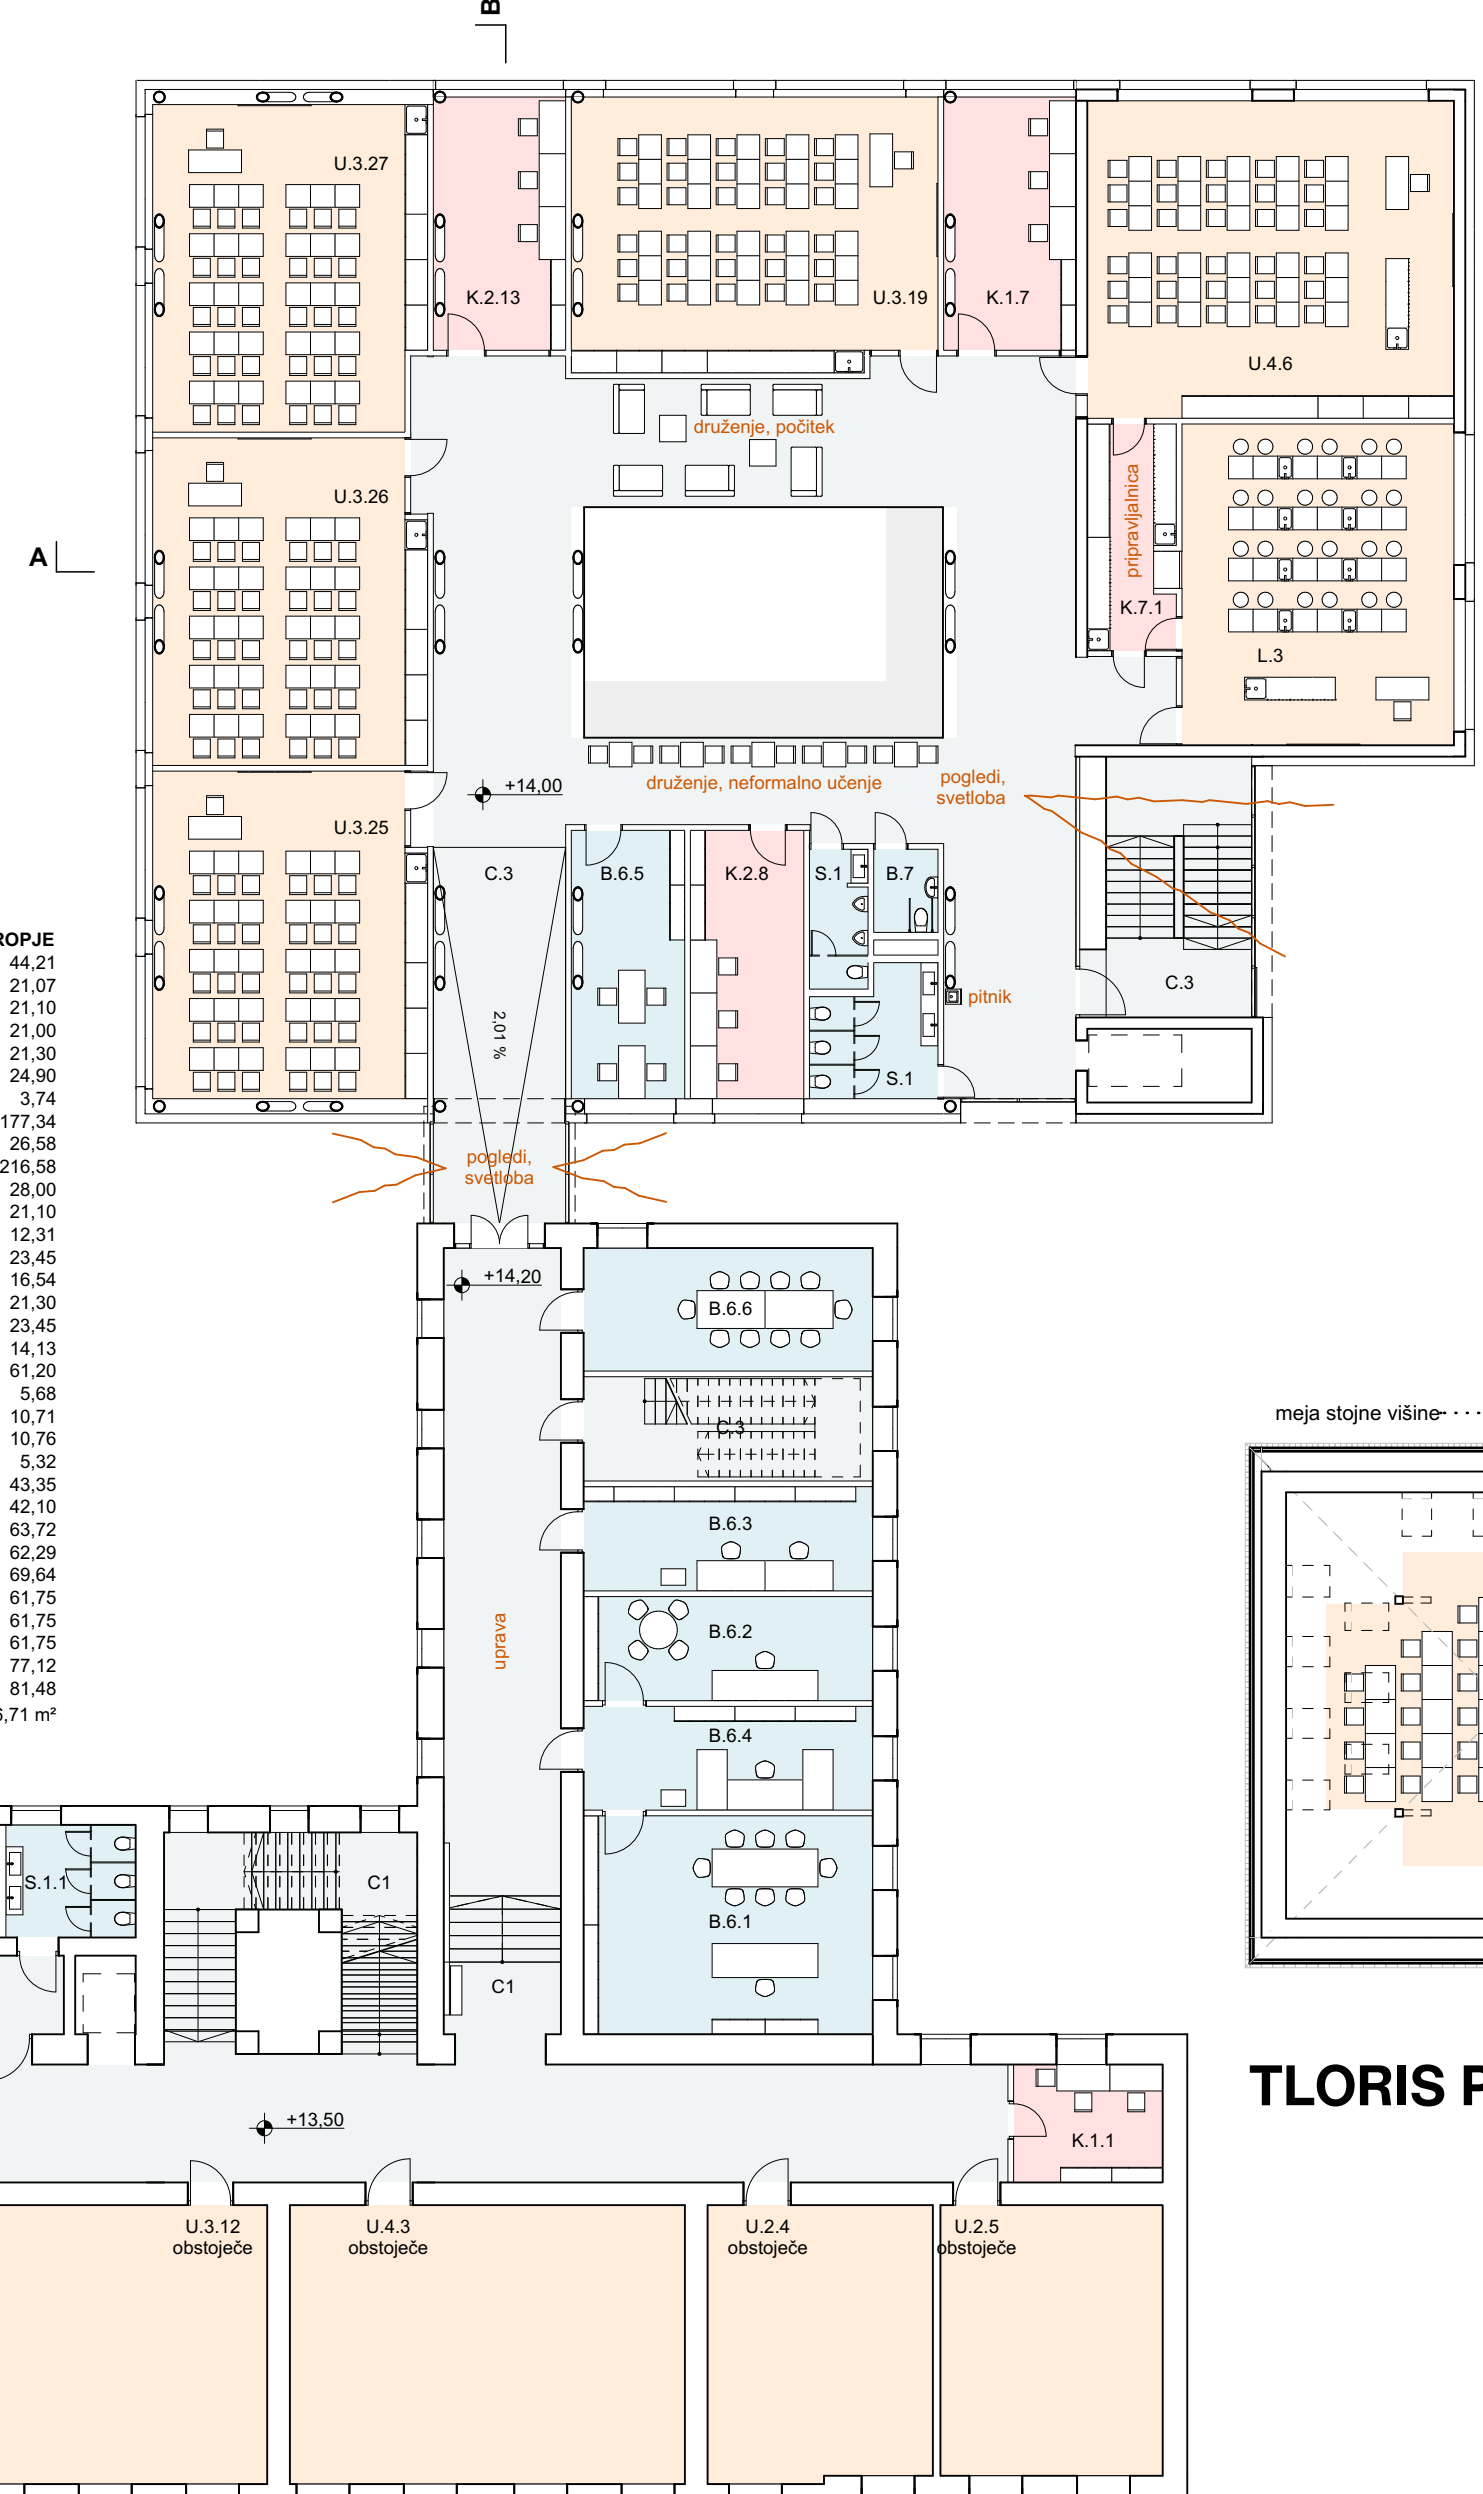


TLORIS 3. NADSTROPJE M 1:200

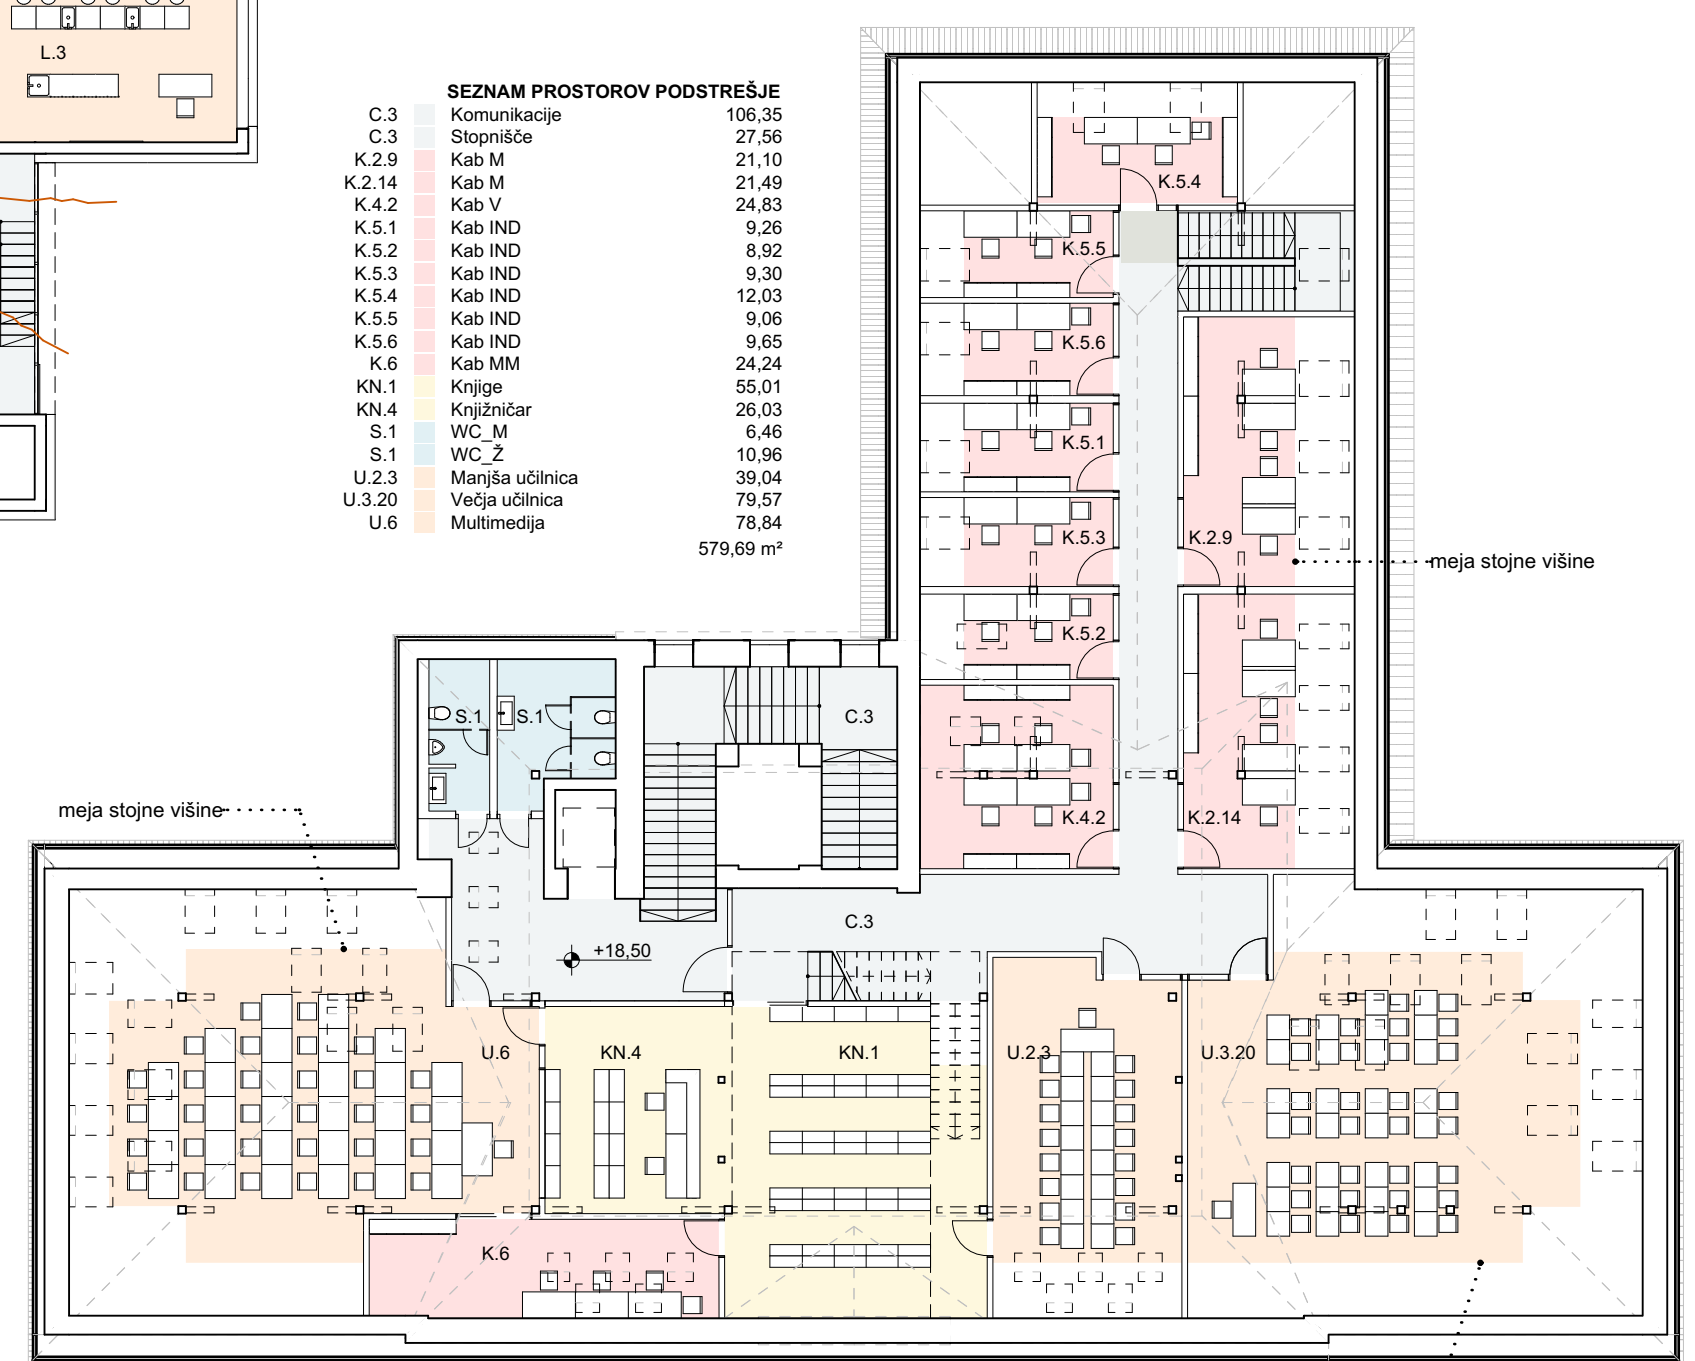

TLORIS PODSTREŠJE M 1:200

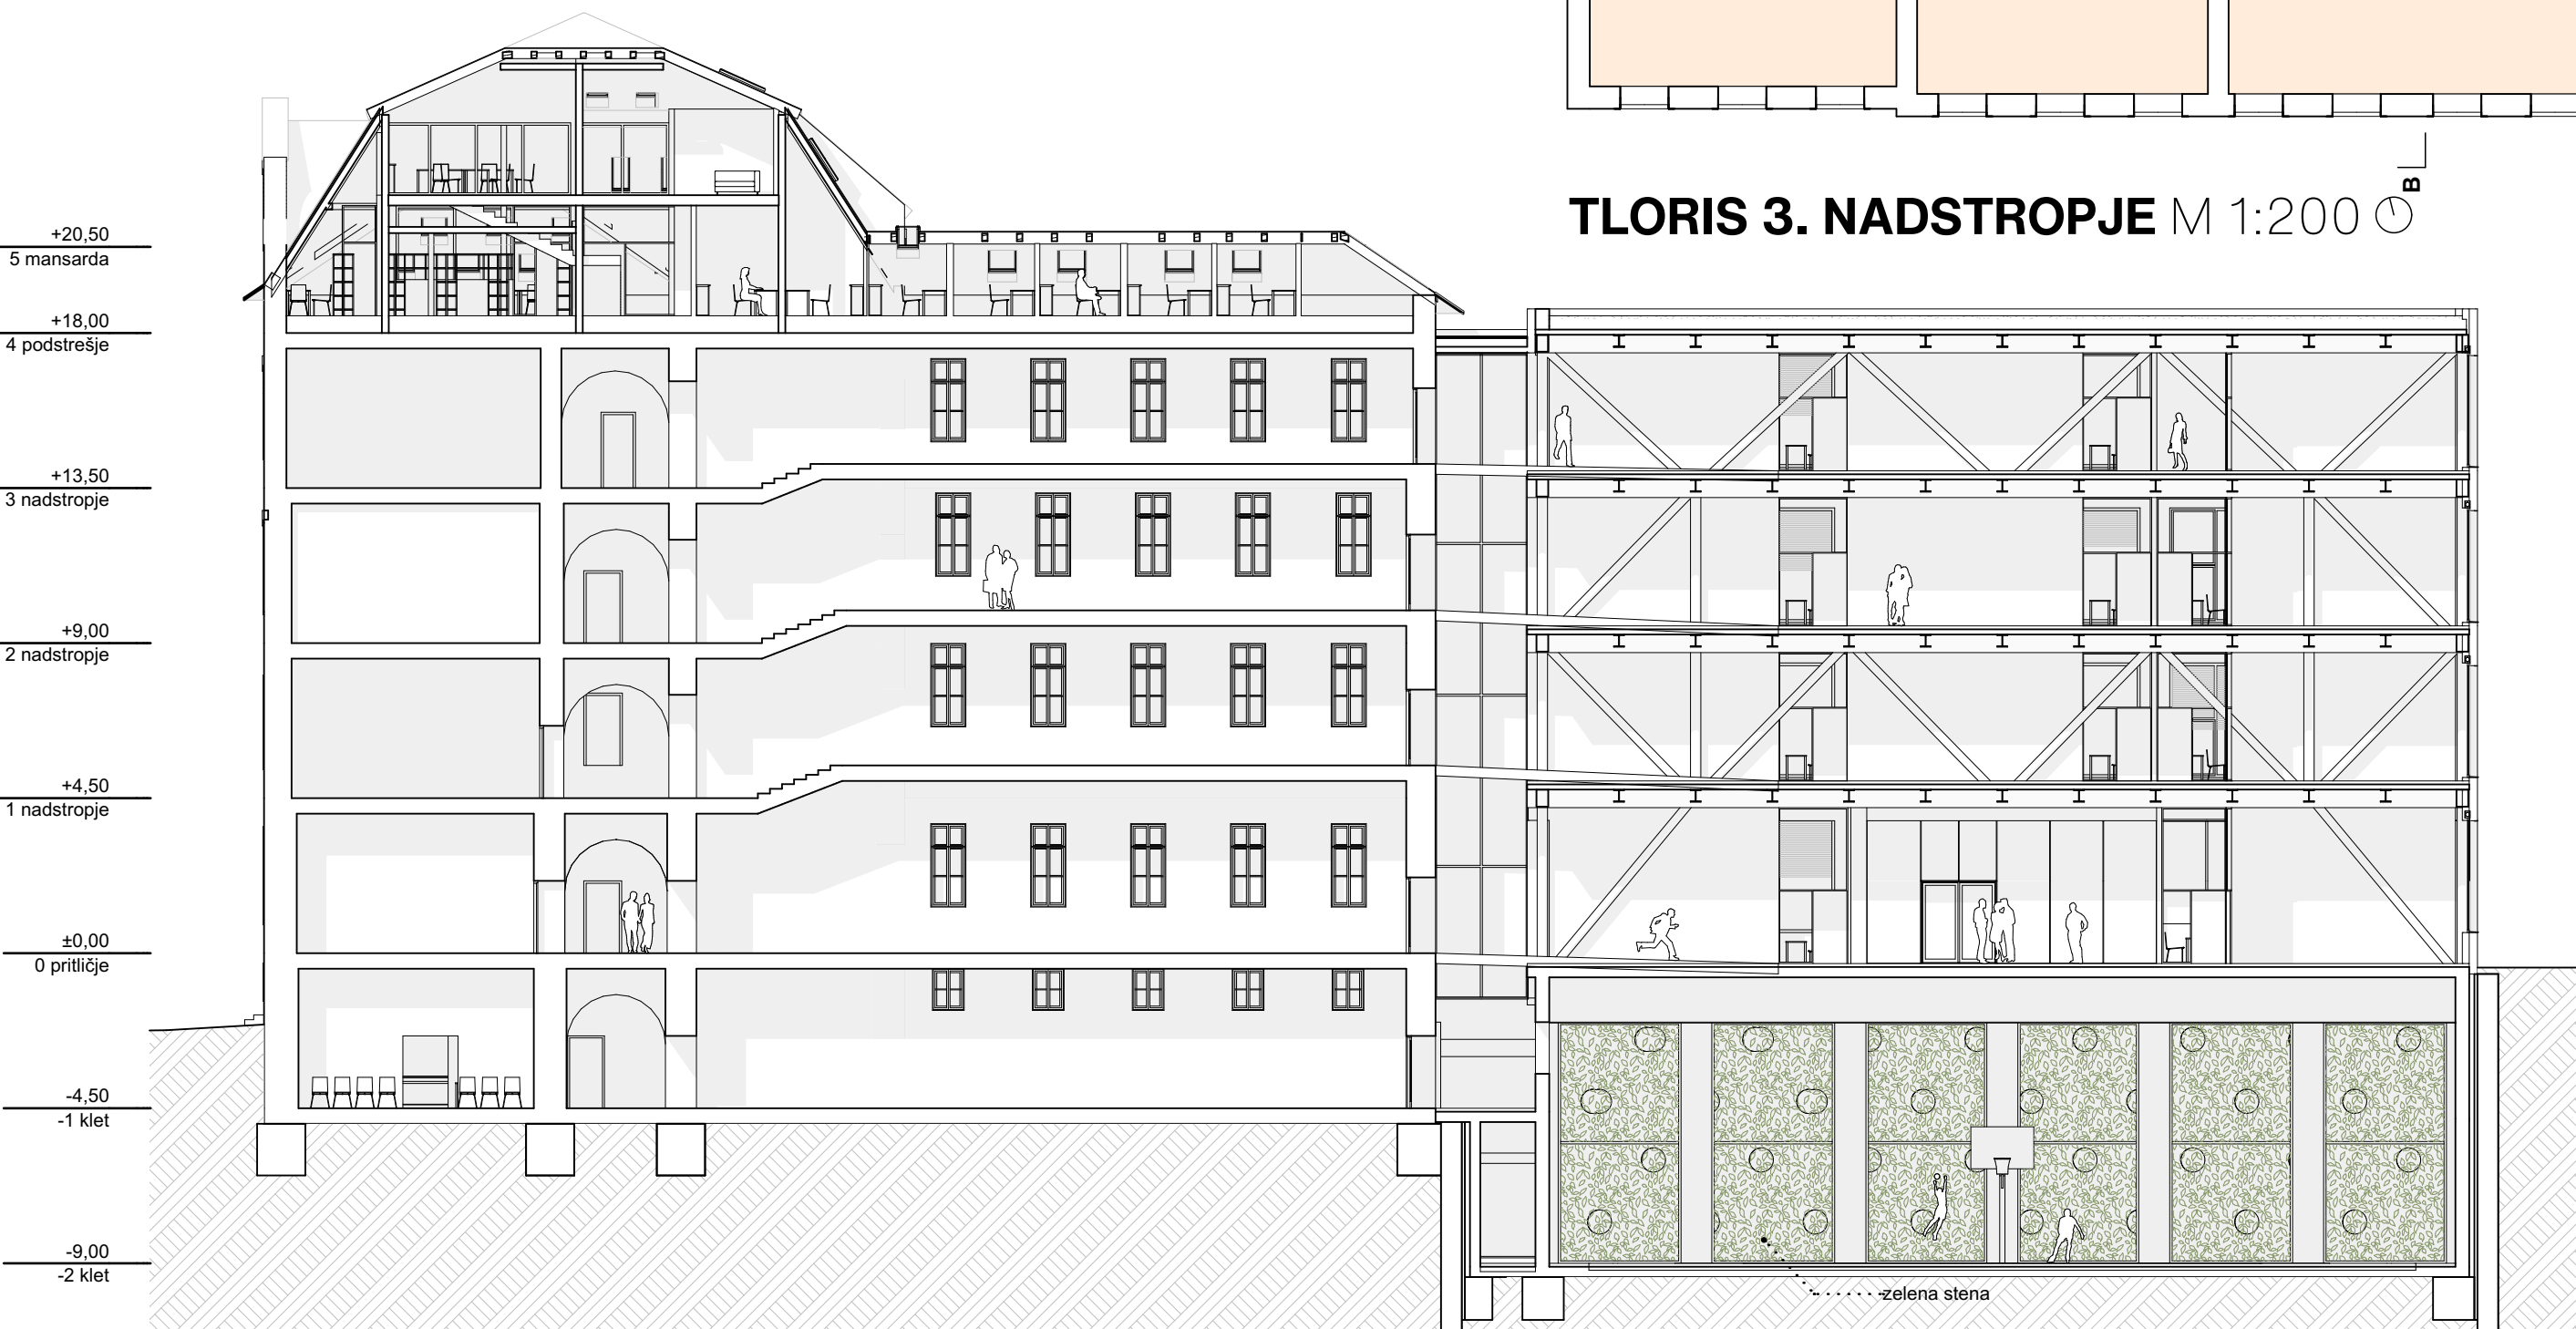

PREREZ B-B M 1:200

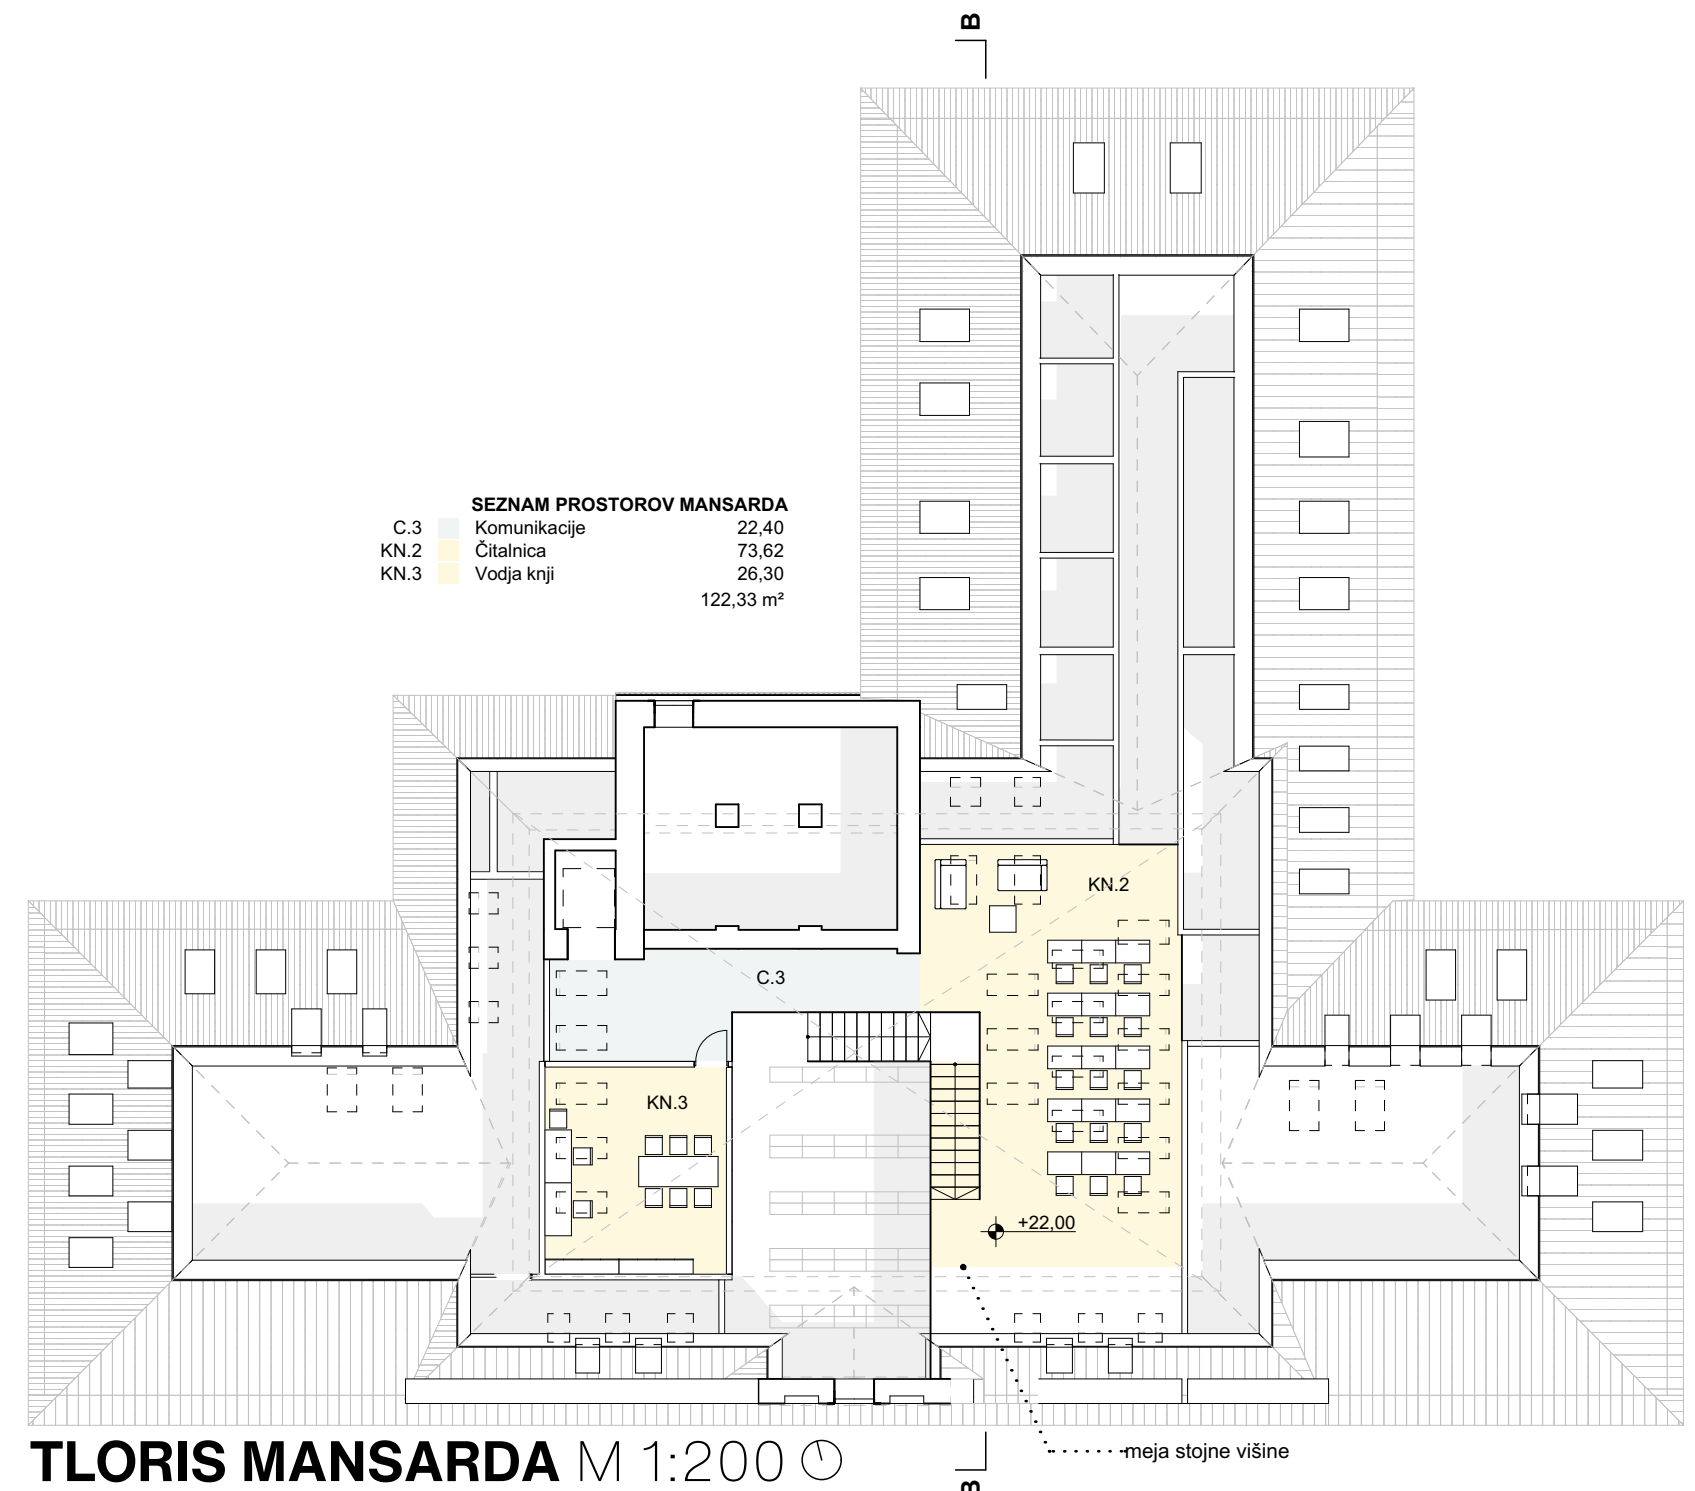

TLORIS MANSARDA M 1:200

