

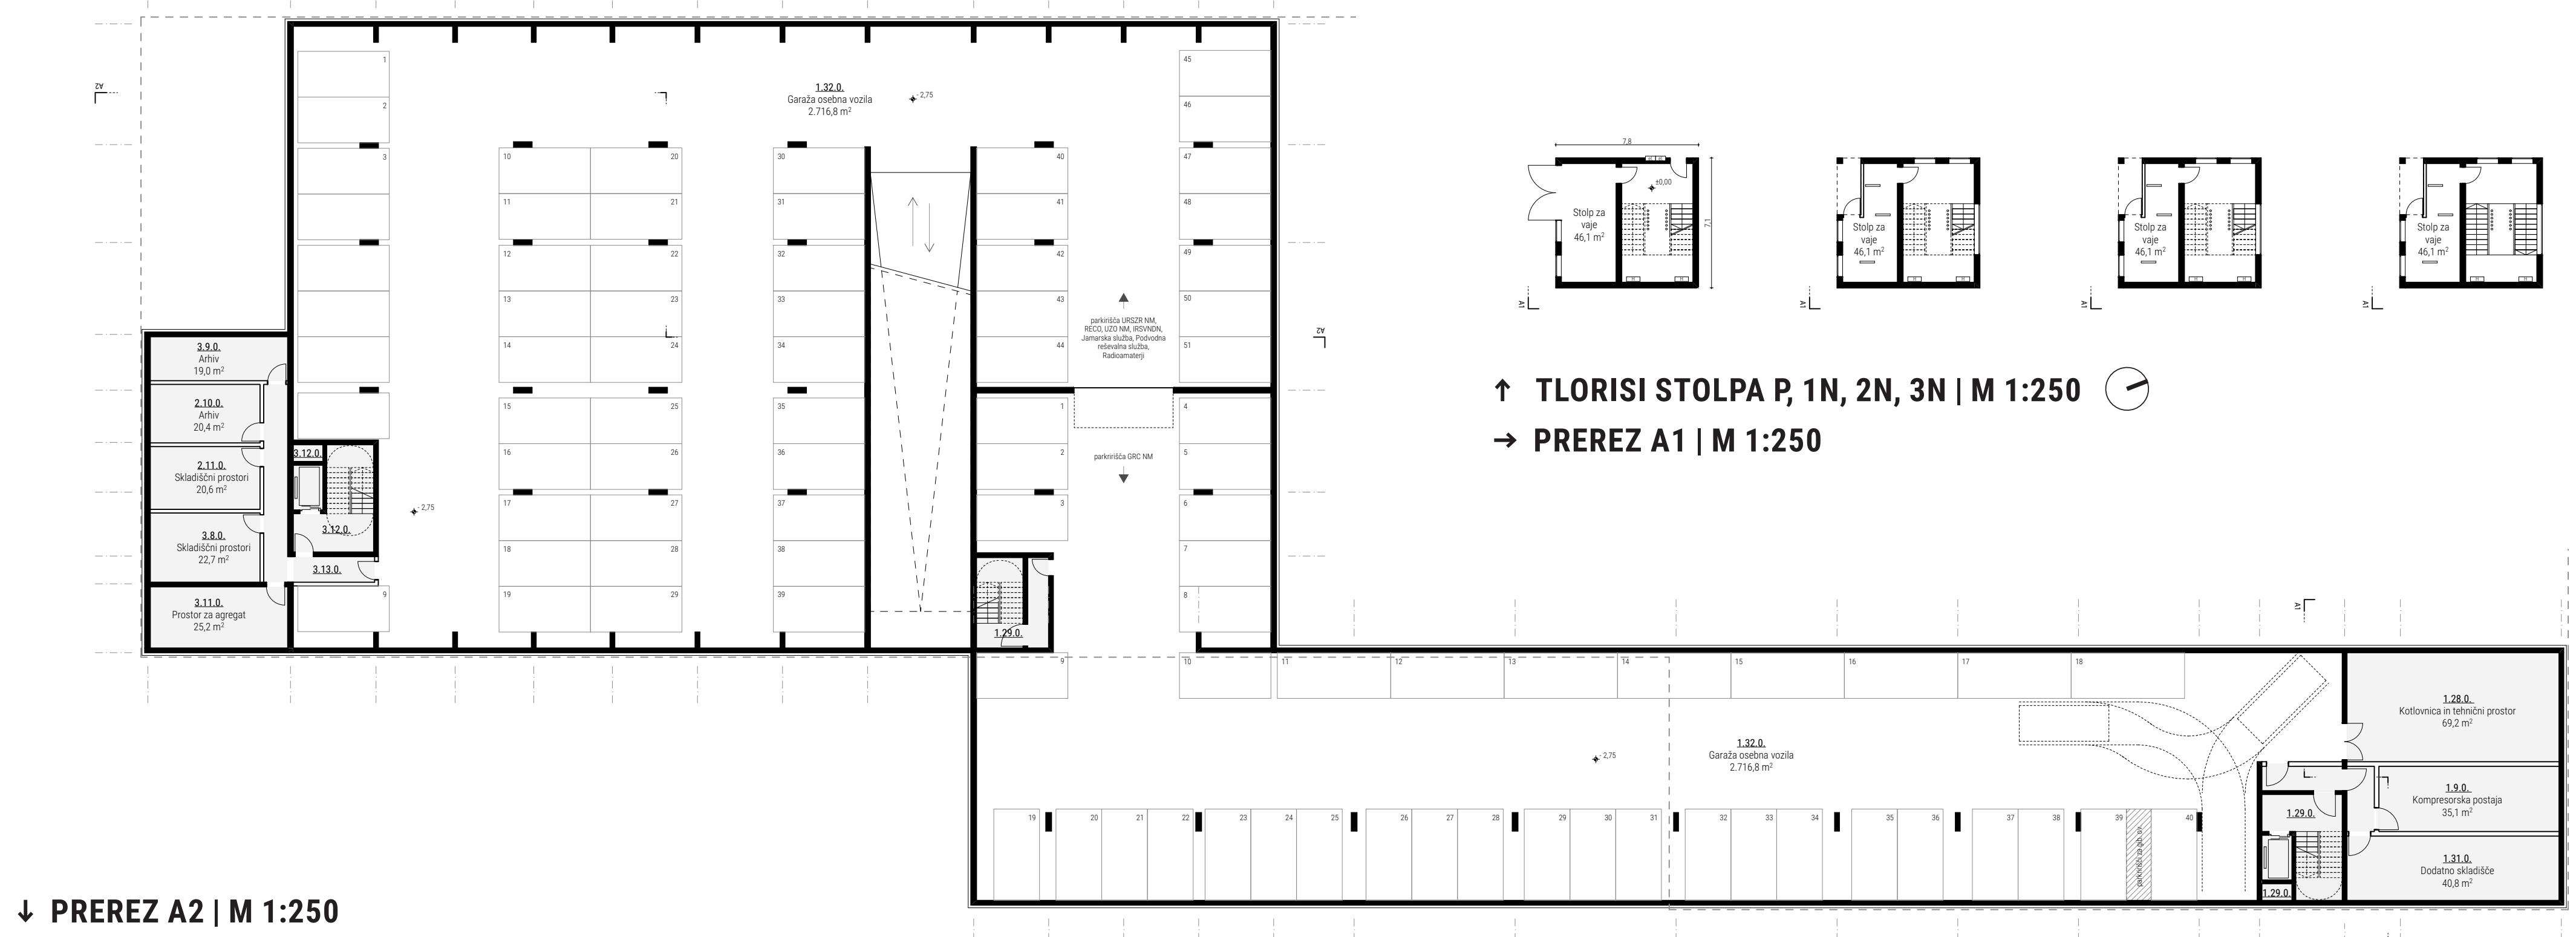
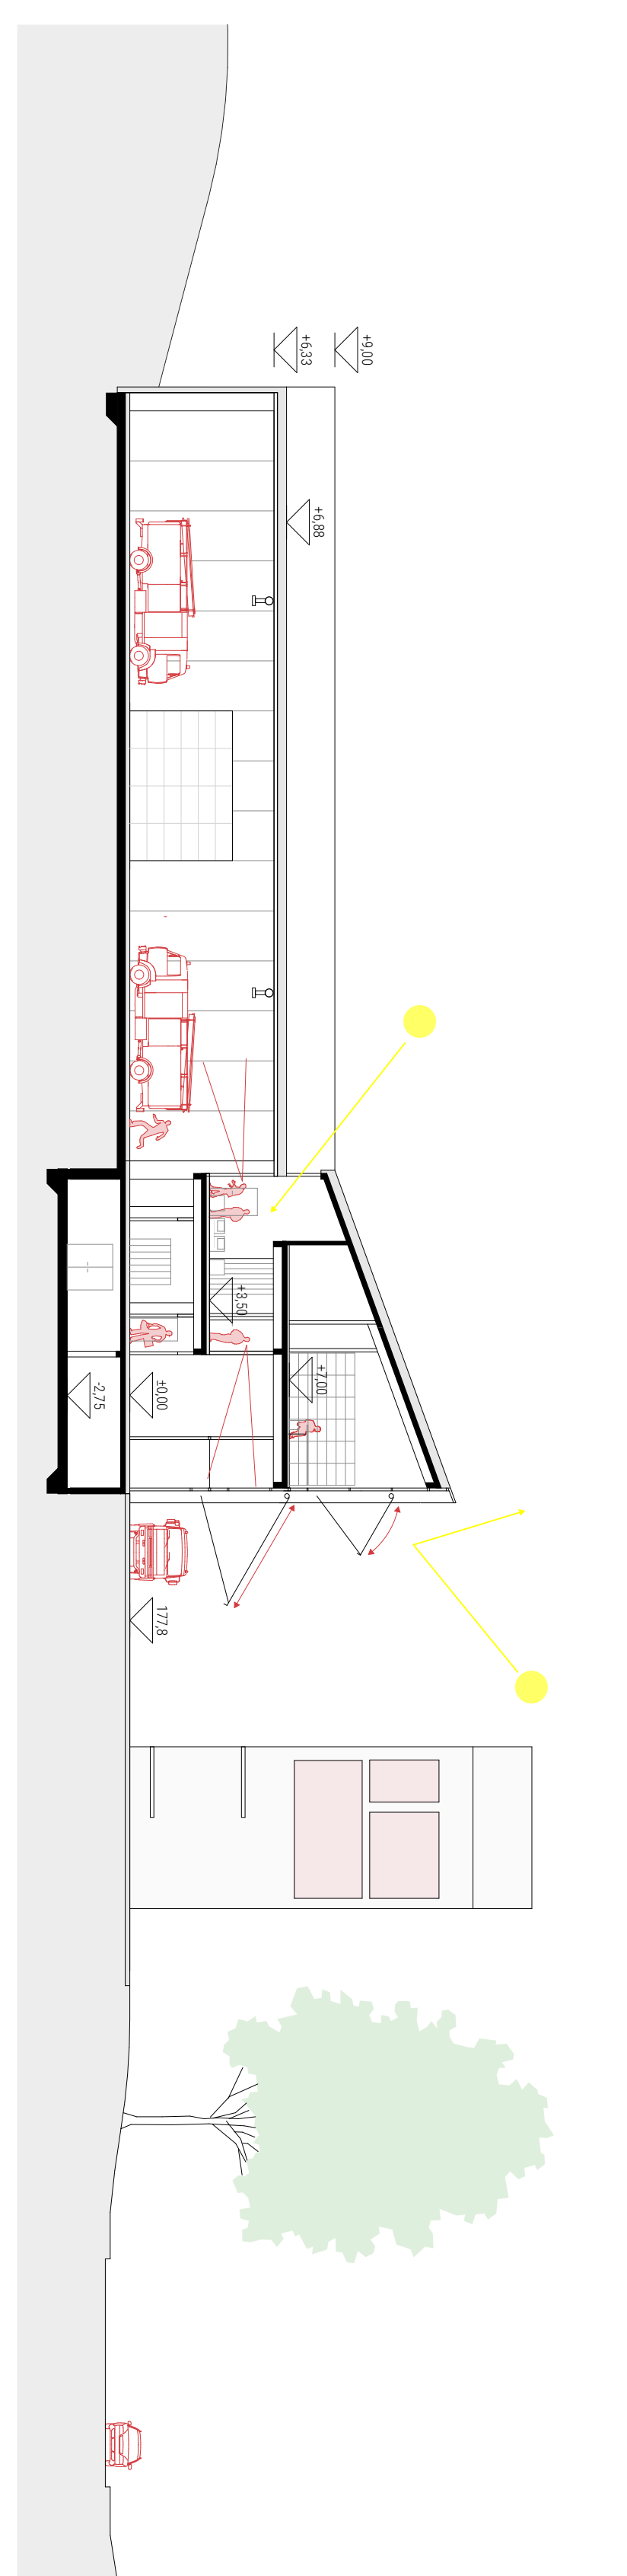
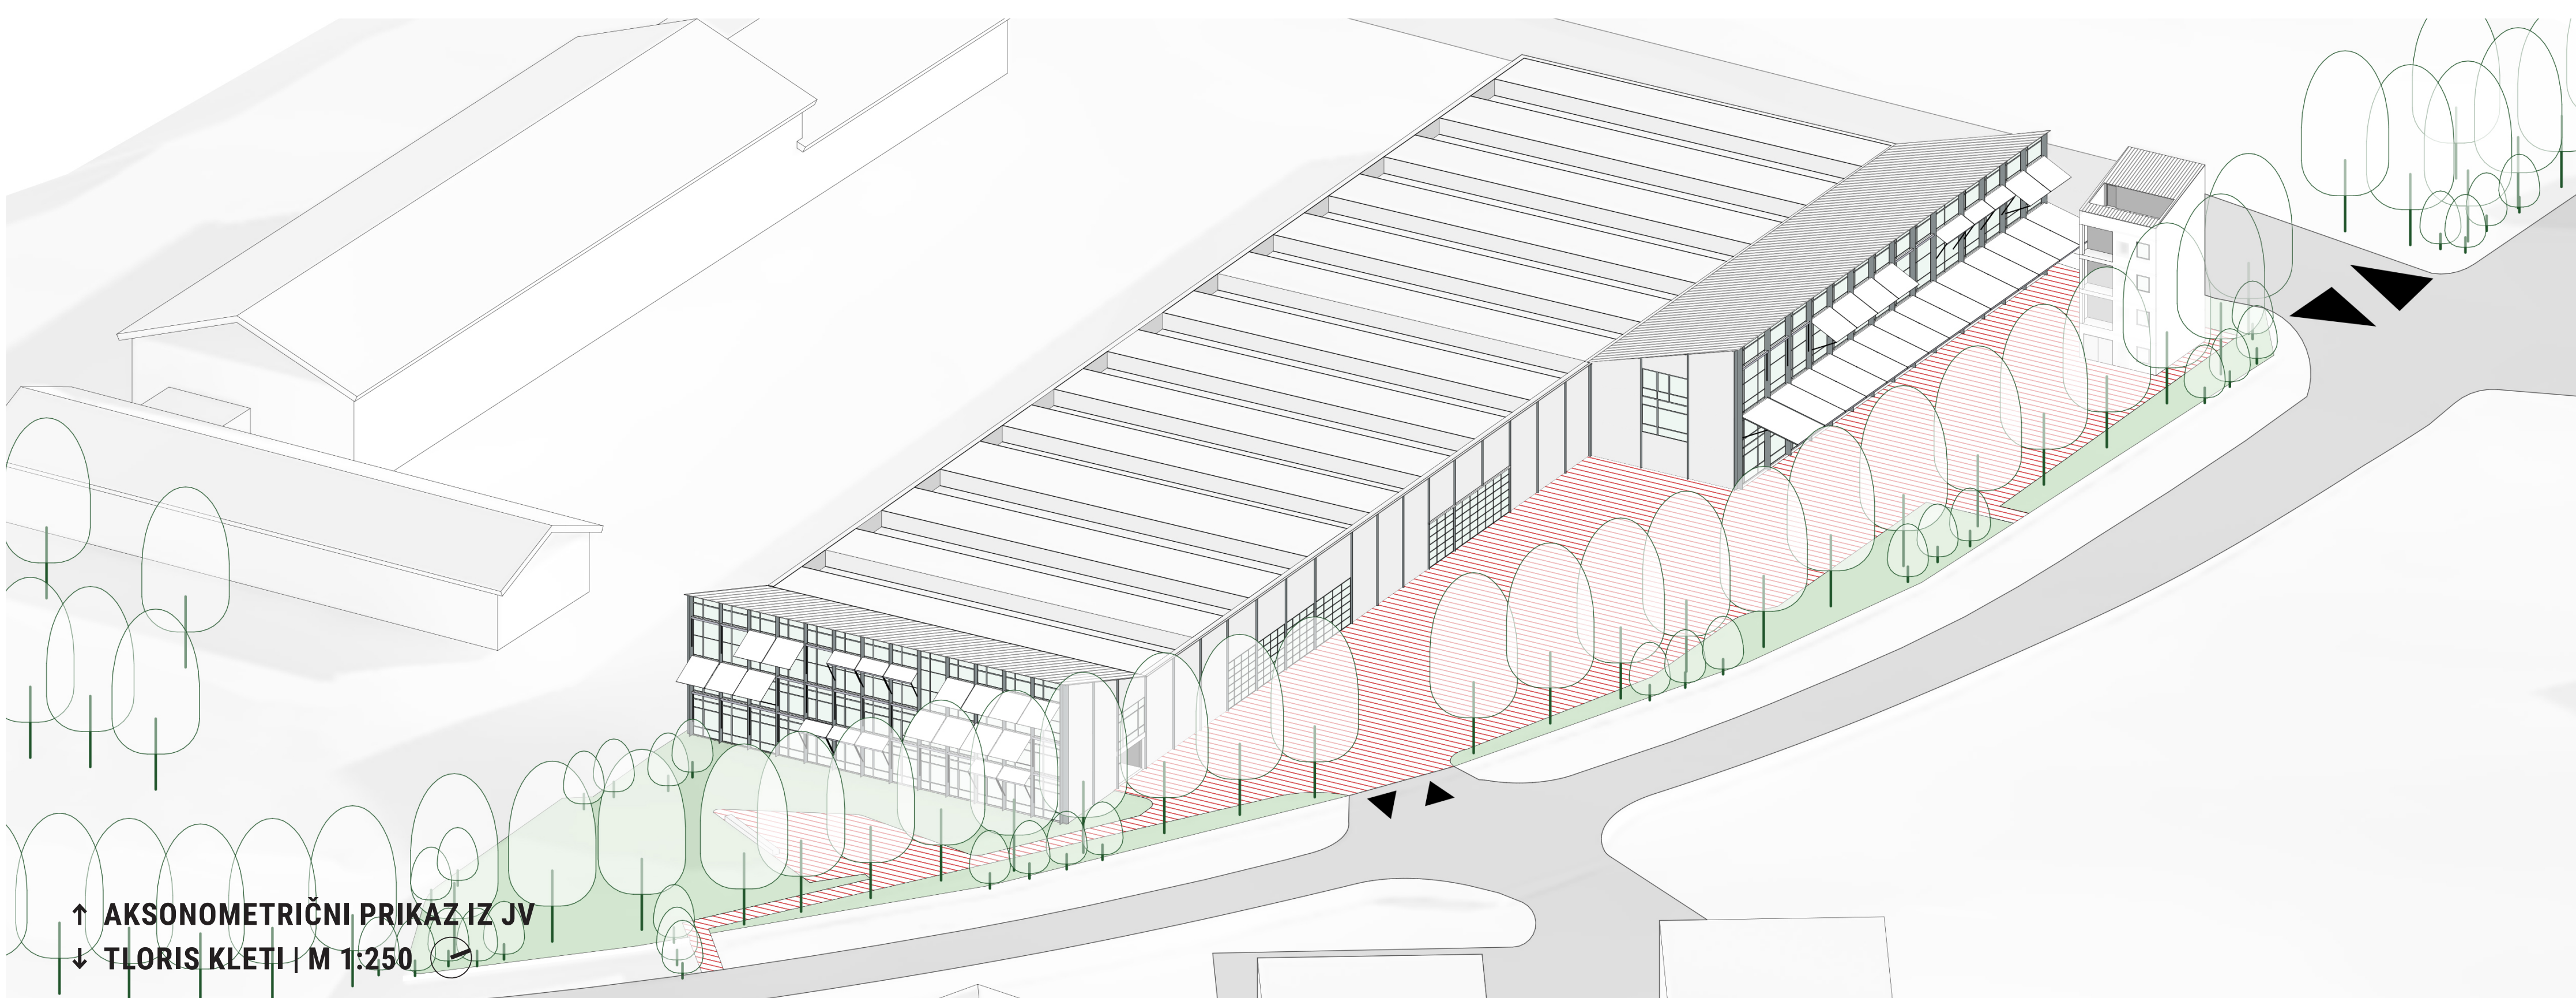
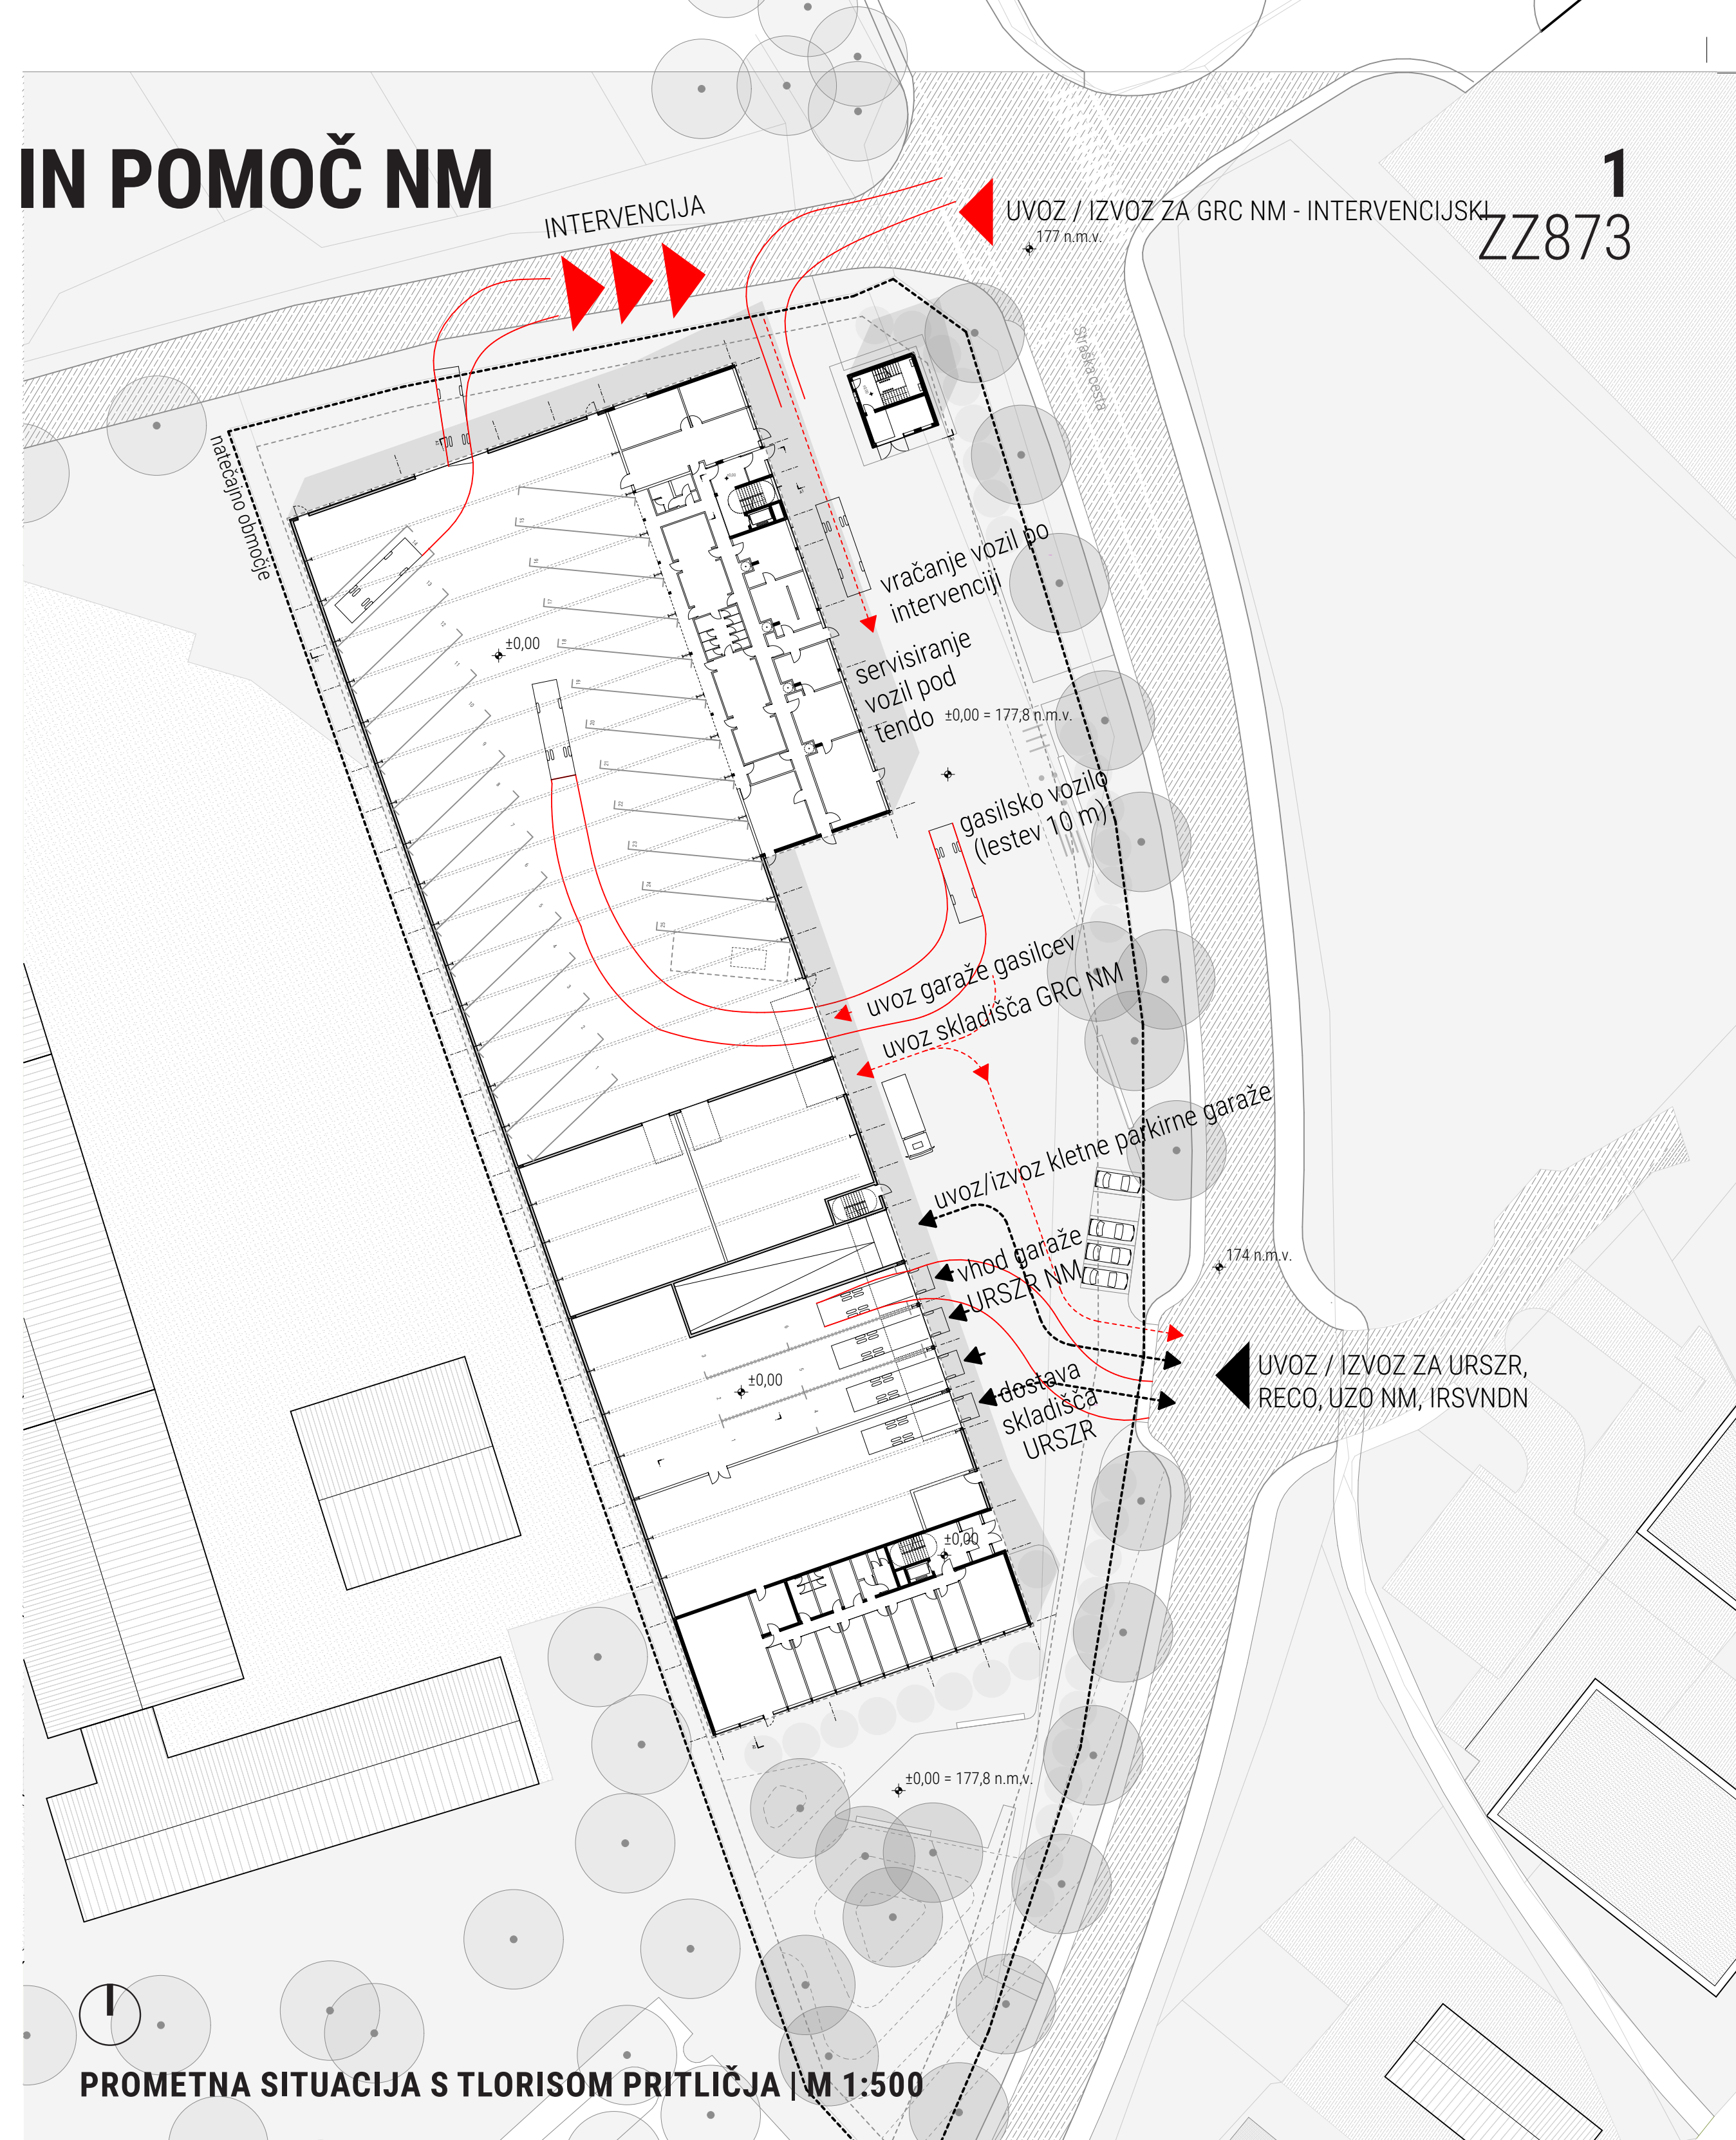


REGIONALNO SREDIŠČE ZA ZAŠČITO, REŠEVANJE IN POMOČ NM

1
ZZ873

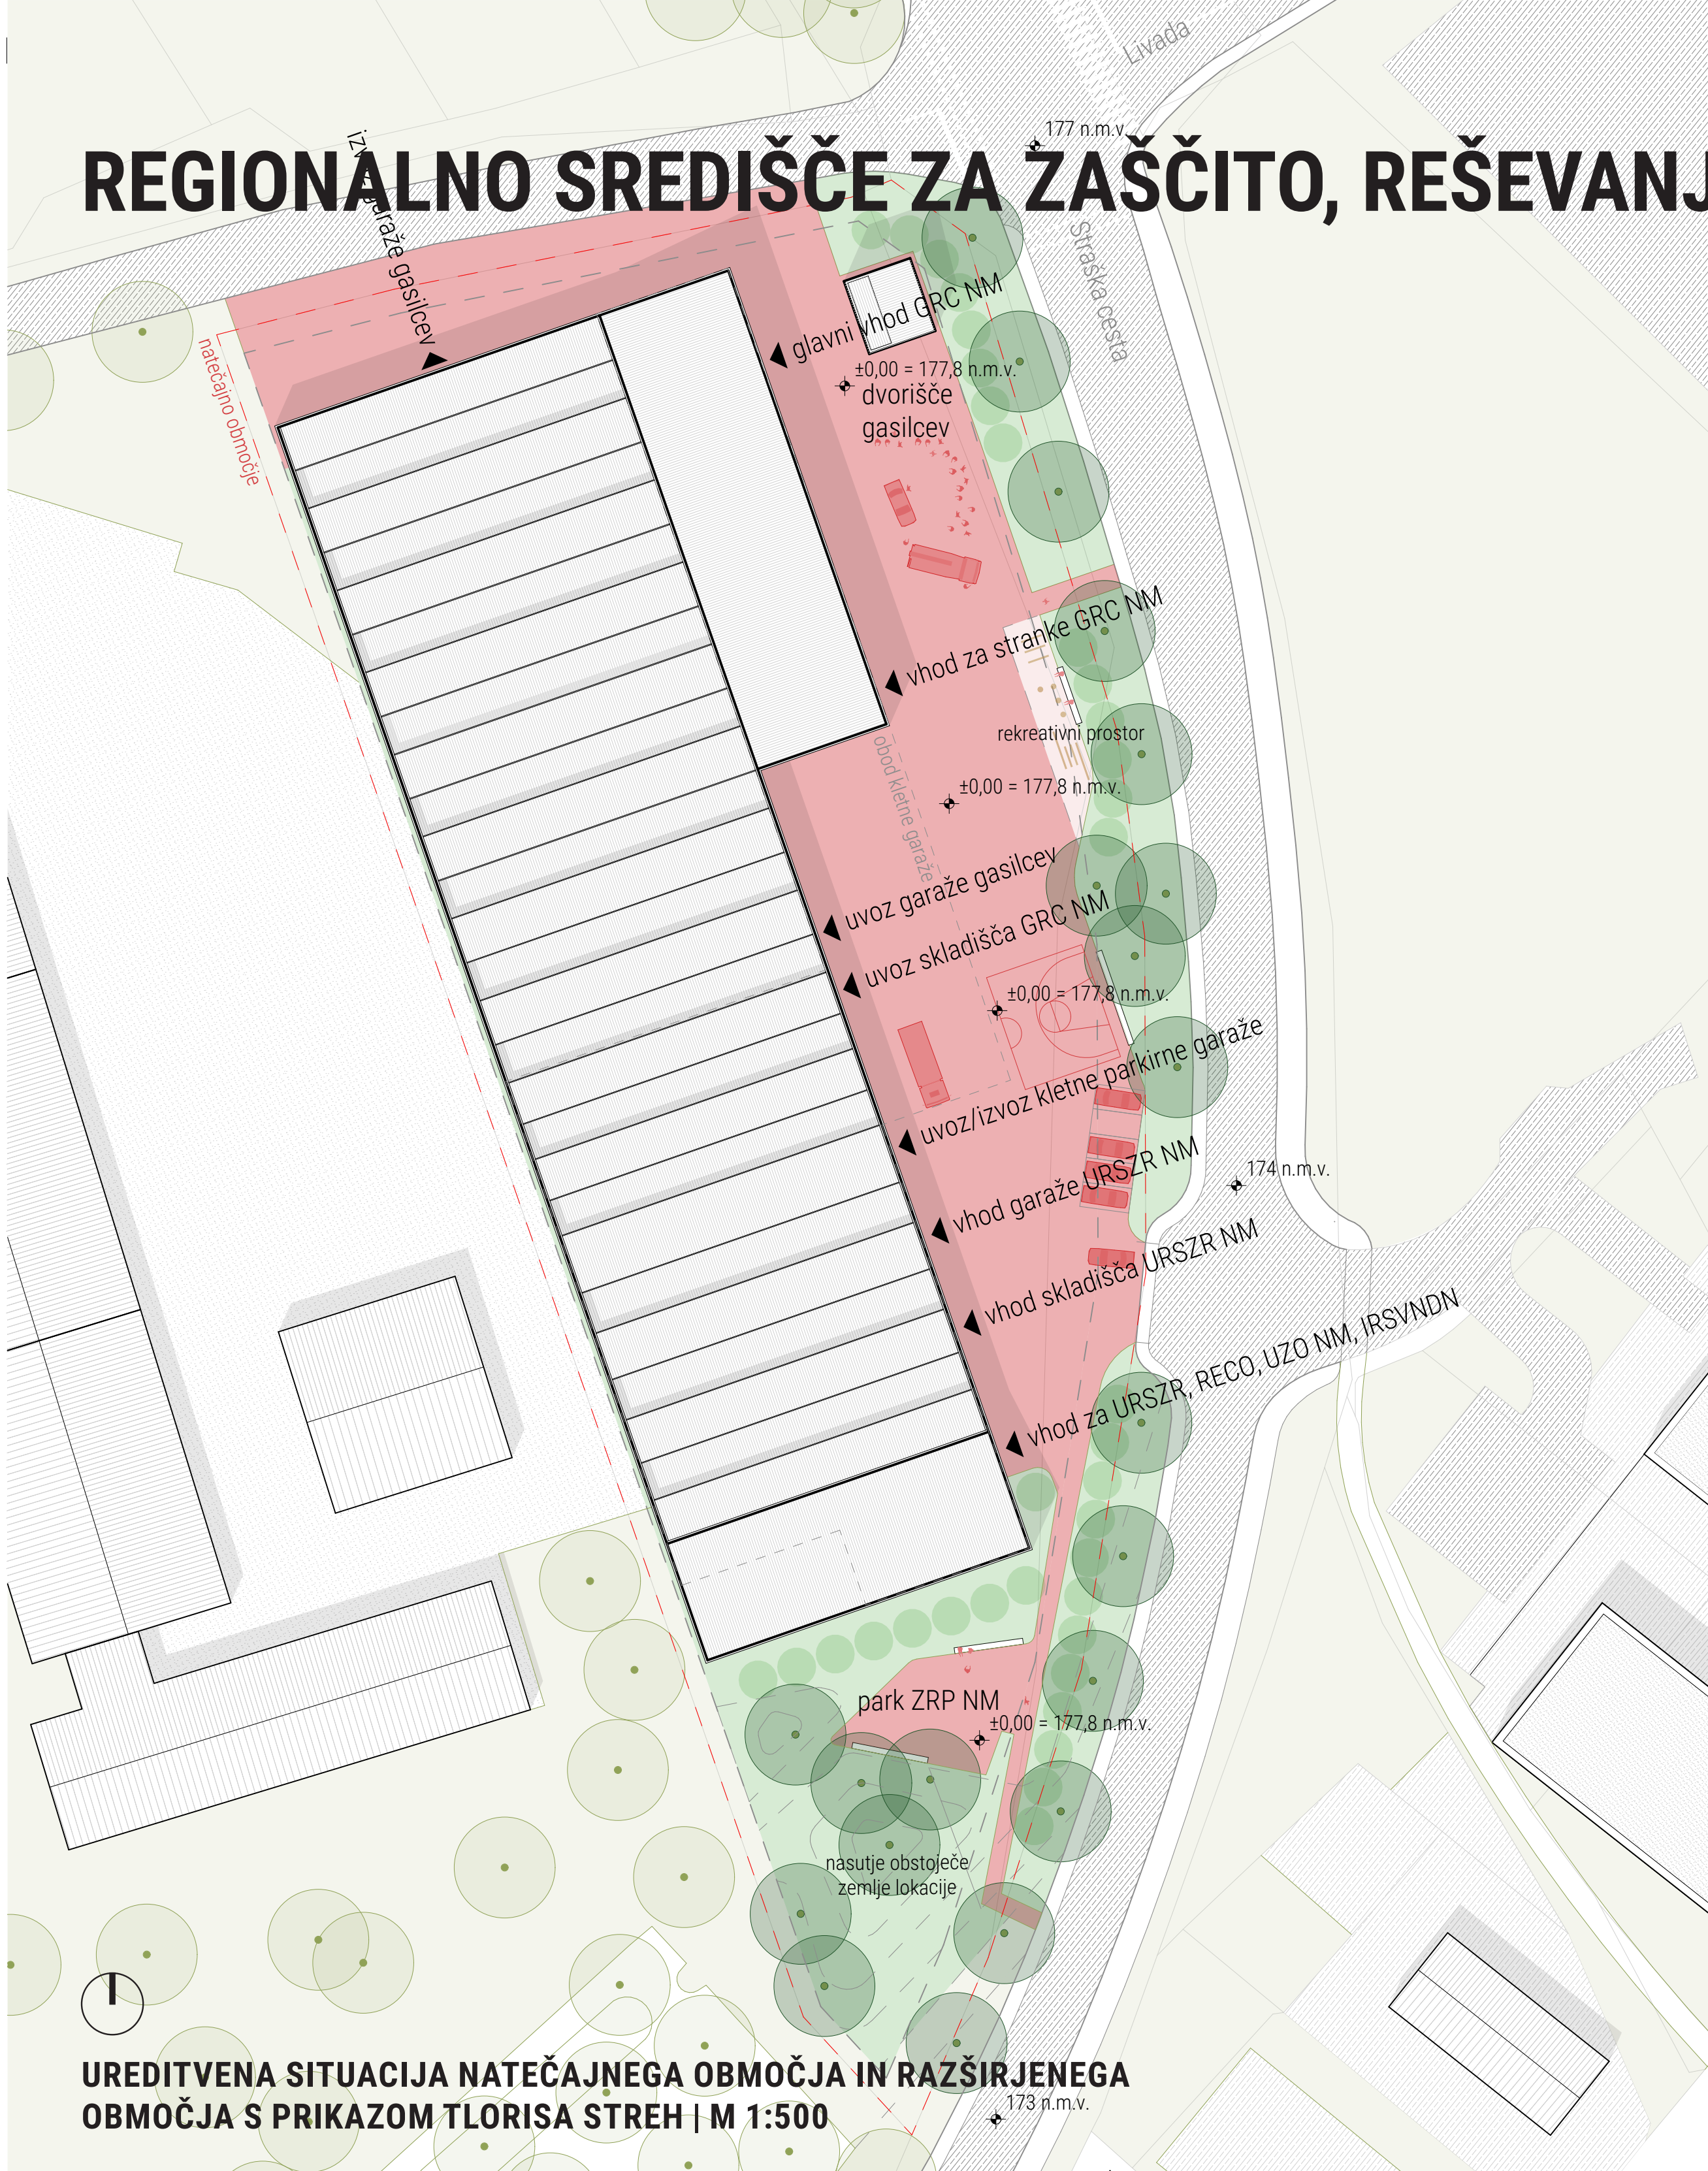


↓ PREZ A2 | M 1:250

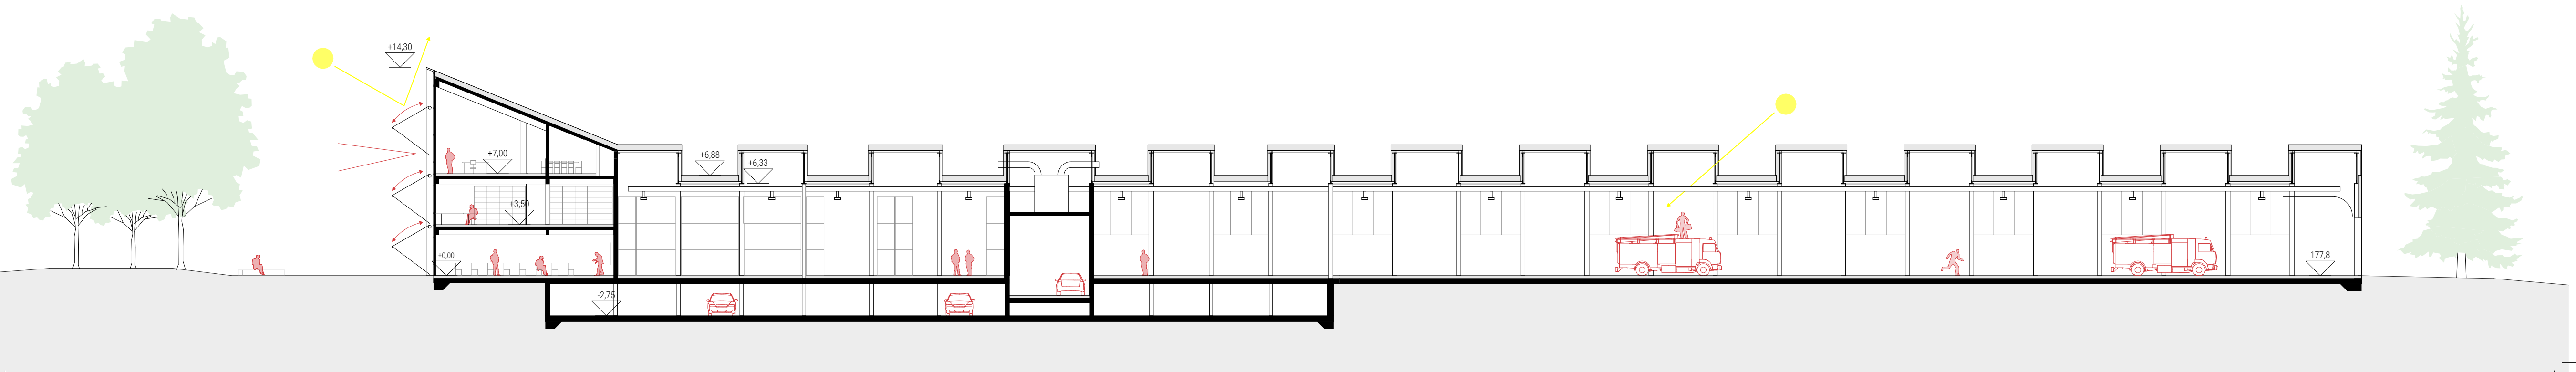


REGIONALNO SREDIŠČE ZA ZAŠČITO, REŠEVANJE IN POMOČ NM


2
ZZ873

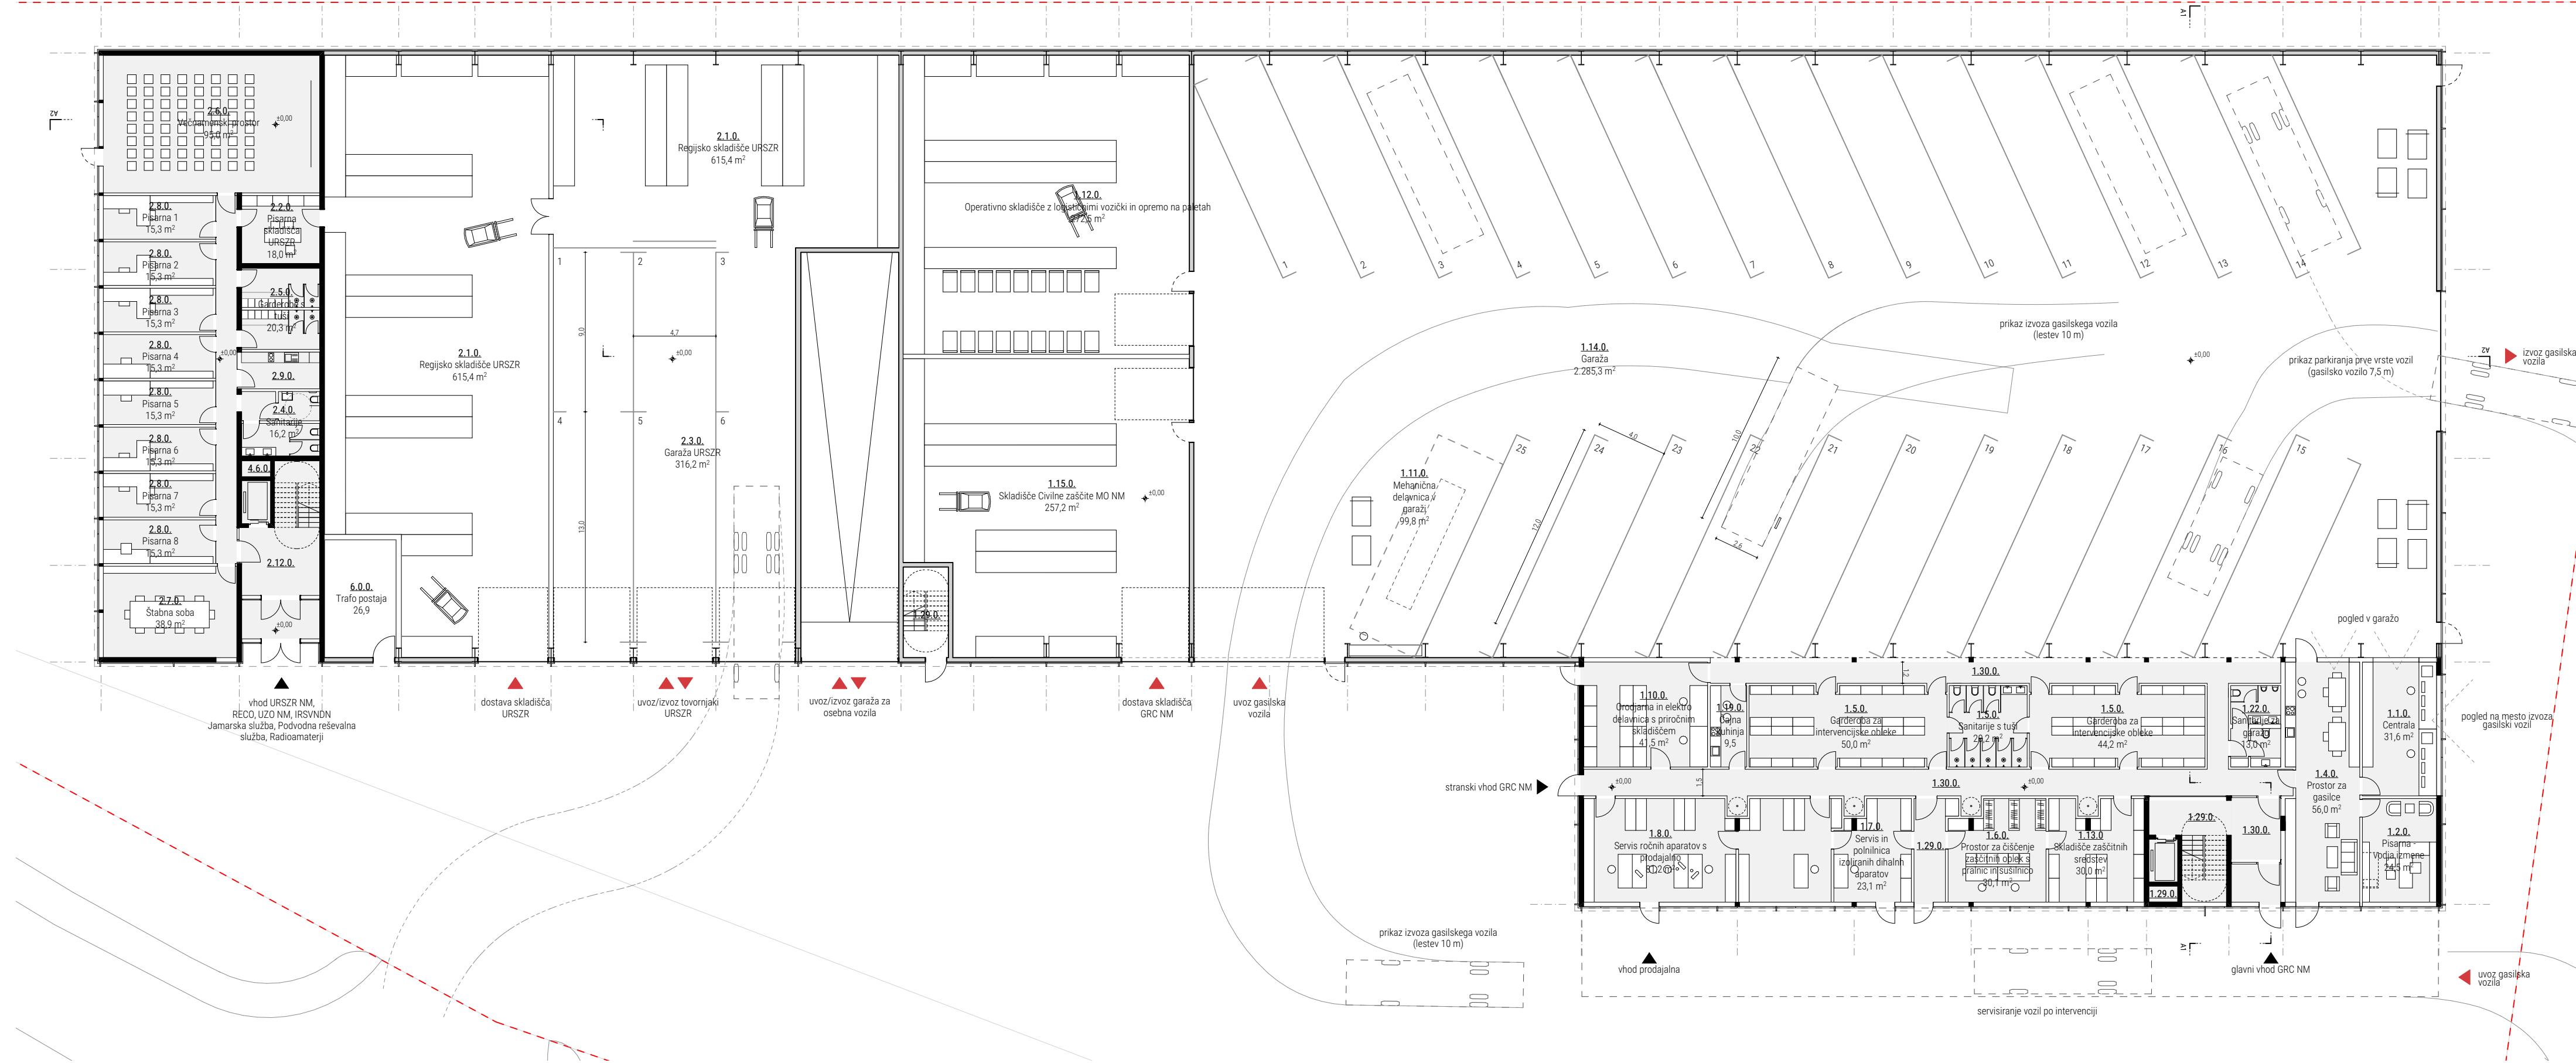

↑ TLORIS PRITLIČJA | M 1:250
→ ZAHODNA FASADA | M 1:250

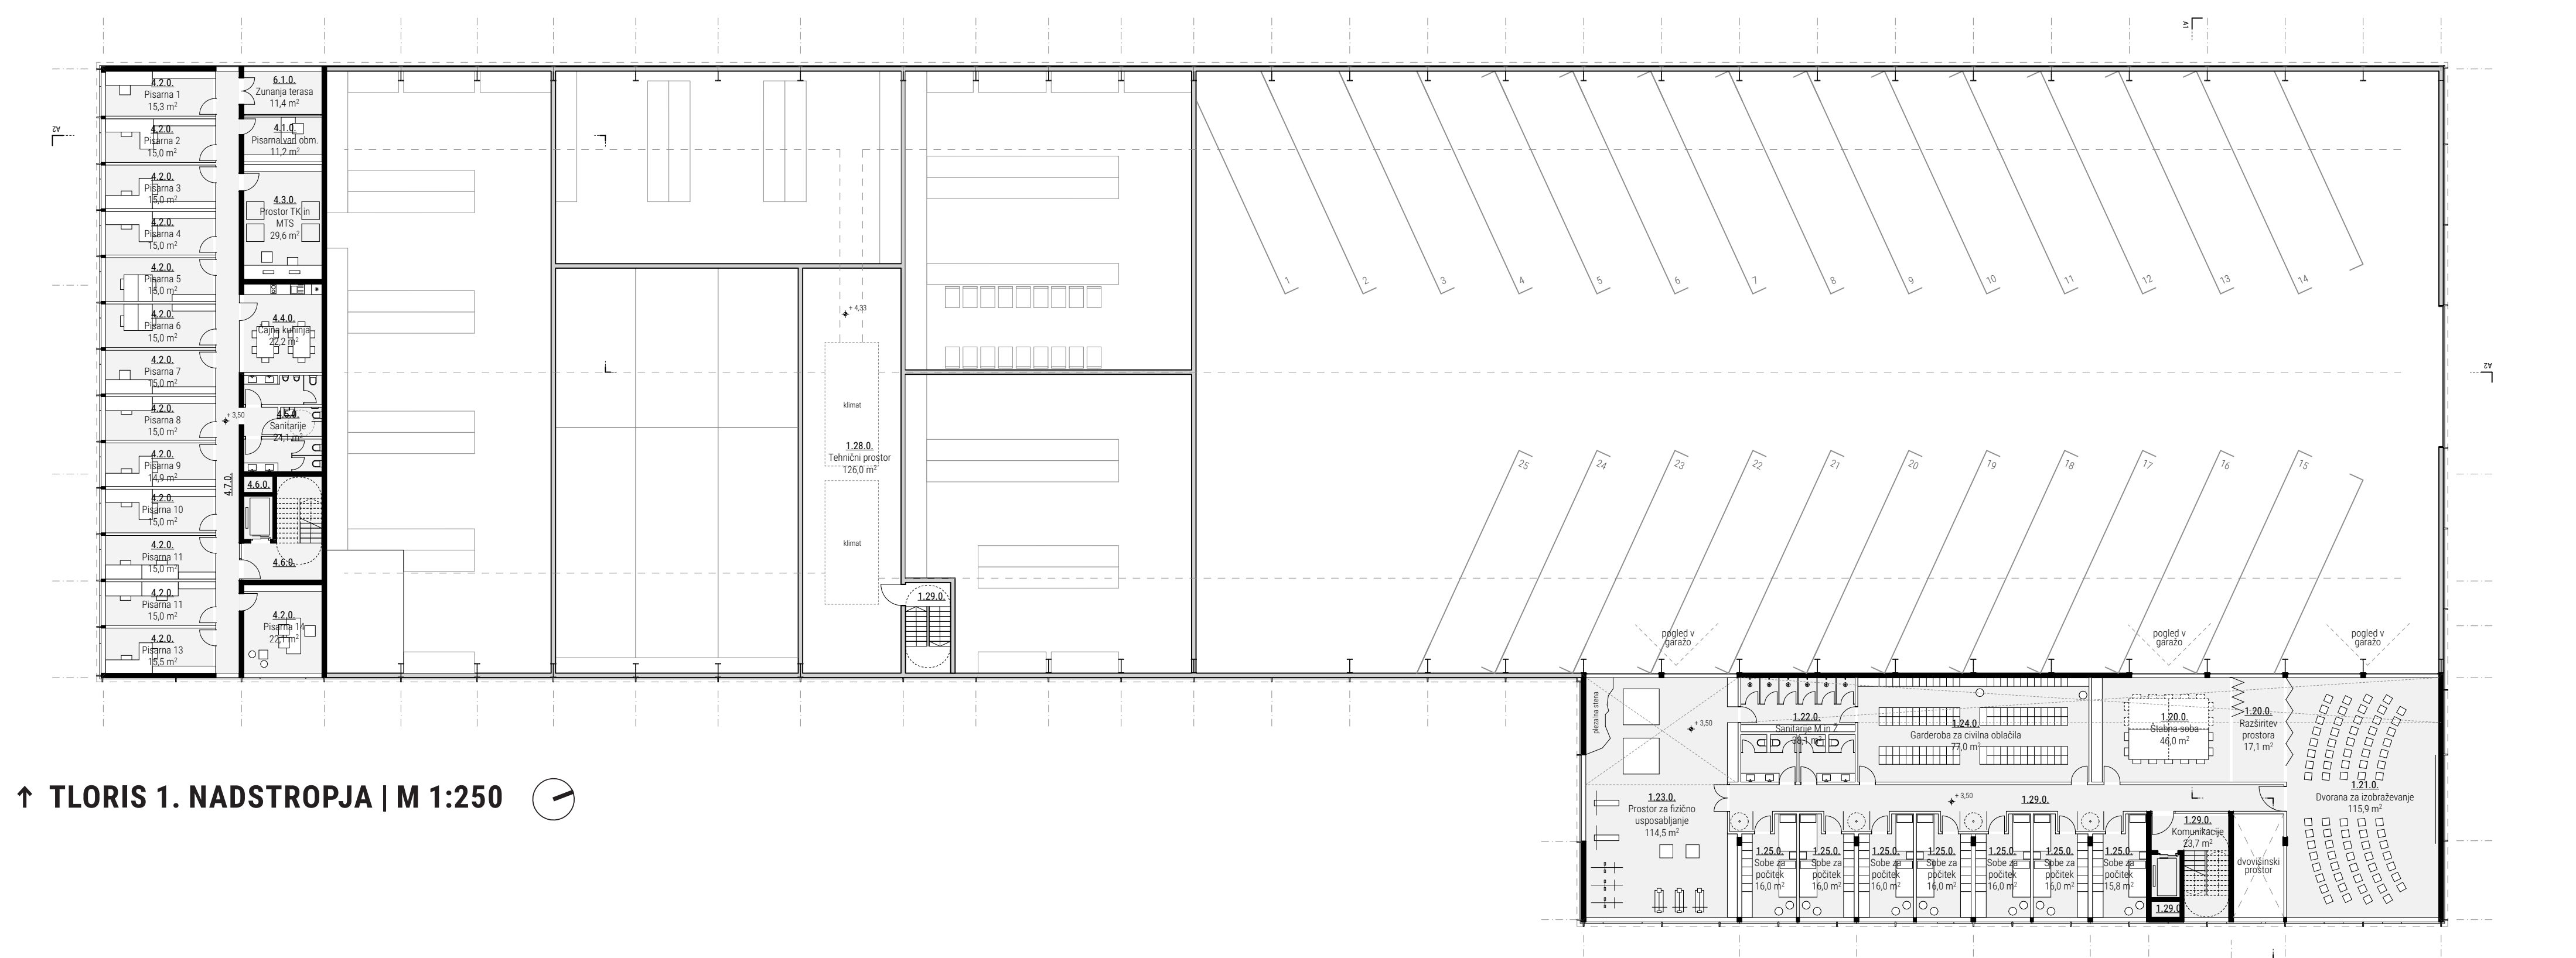

↑ TLORIS 1. NADSTROPJA | M 1:250

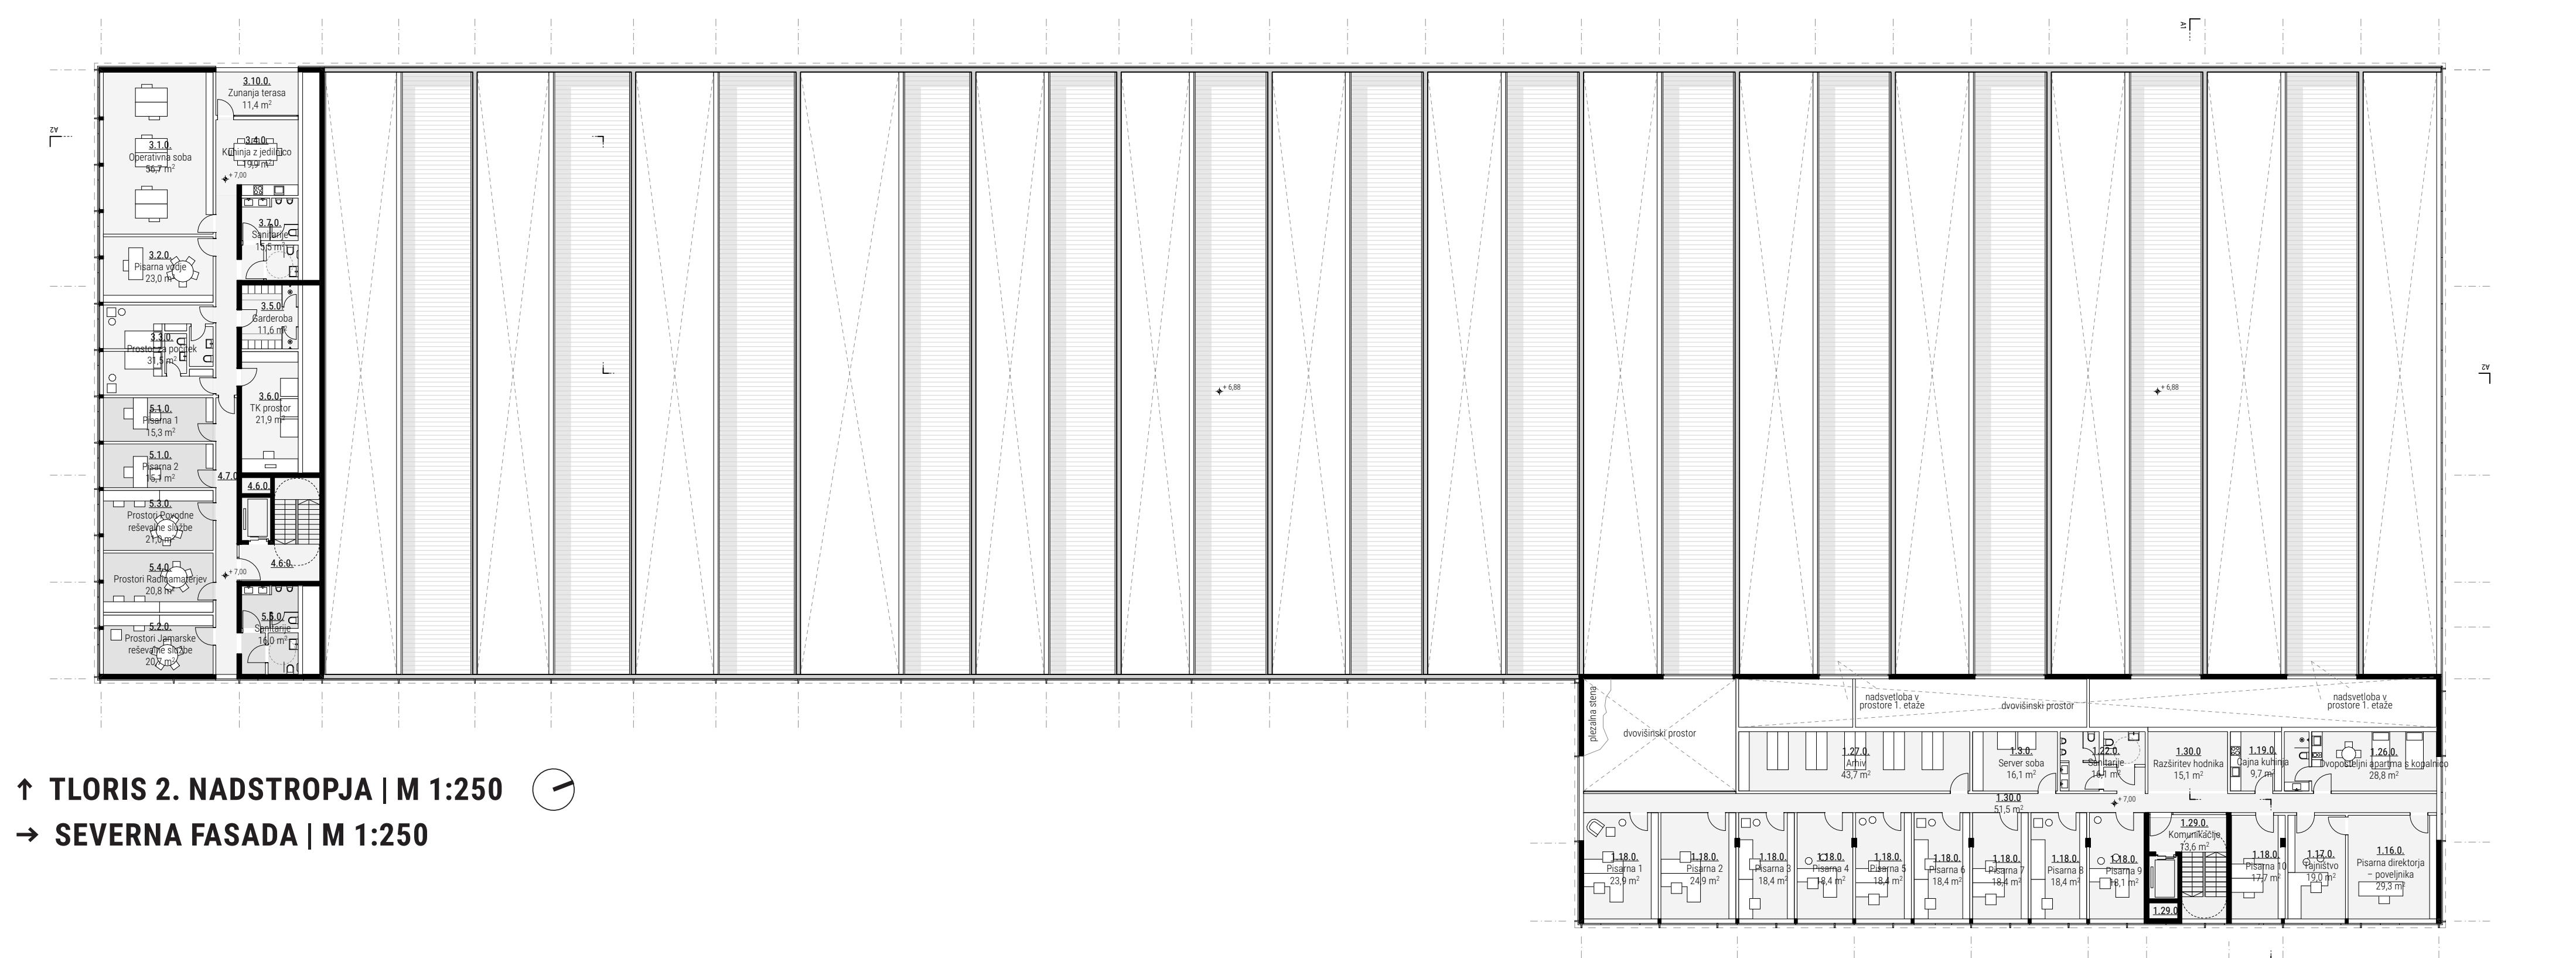

↑ TLORIS 2. NADSTROPJA | M 1:250
→ SEVERNA FASADA | M 1:250

