




PARK  
 razstavni prostor  
 štiri v vrsto  
 20m proga za disk golf s košem  
 otroško igrišče s plezalnimi poligoni, peskovnikom in vrtiljaki  
 plezalna stena  
 pitnik in vodnjak  
 knjižnica pod krošnjami  
 razgledni stolp nad krošnjami


- SITUACIJA**
- 01 \_ predprostor trga
  - 02 \_ kolesarnica s klopcjo
  - 03 \_ vhodni paviljon (pokrita arkadna tržnica, 14+4 fiksna prodajna mesta), 838 m<sup>2</sup>
  - 04 \_ mestni trg s tržnim prostorom (28 prēmičnih prodajnih mest)
  - 05 \_ sekundarni paviljon (kavarna + DBajk), 468 m<sup>2</sup>
  - 06 \_ vodni motiv s klopcjo kot zaključek paravanā v prostor
  - 07 \_ kavarna
  - 08 \_ DBajk
  - 09 \_ gospodarski prostor (vgradna stenska omara za servis in hrambo v času prireditve + mobilne sanitarije)
  - 10 \_ vhodna rampa v kletno garažo (dvosmerni promet)
  - 11 \_ klančina in razstavni prostor
  - 12 \_ uvoz - izvoz
  - 13 \_ dostop do obstoječih objektov
  - 14 \_ stopnišča v kletno garažo
  - 15 \_ sekvenčni prehod iz mesta proti parku (pešcene in prodnate površine)
  - 16 \_ mestni park oz. zelena oaza mesta (min. 5.000 m<sup>2</sup> sklenjenih zelenih površin na raščenem terenu)
  - 17 \_ Ljubljanska cesta
  - 18 \_ Karantanska cesta
  - 19 \_ Tuš Supermarket
  - 20 \_ DU Domžale
  - 21 \_ obstoječi objekti

**TLORIS PODZEMNIH DELOV GARAŽE, M 1:250**

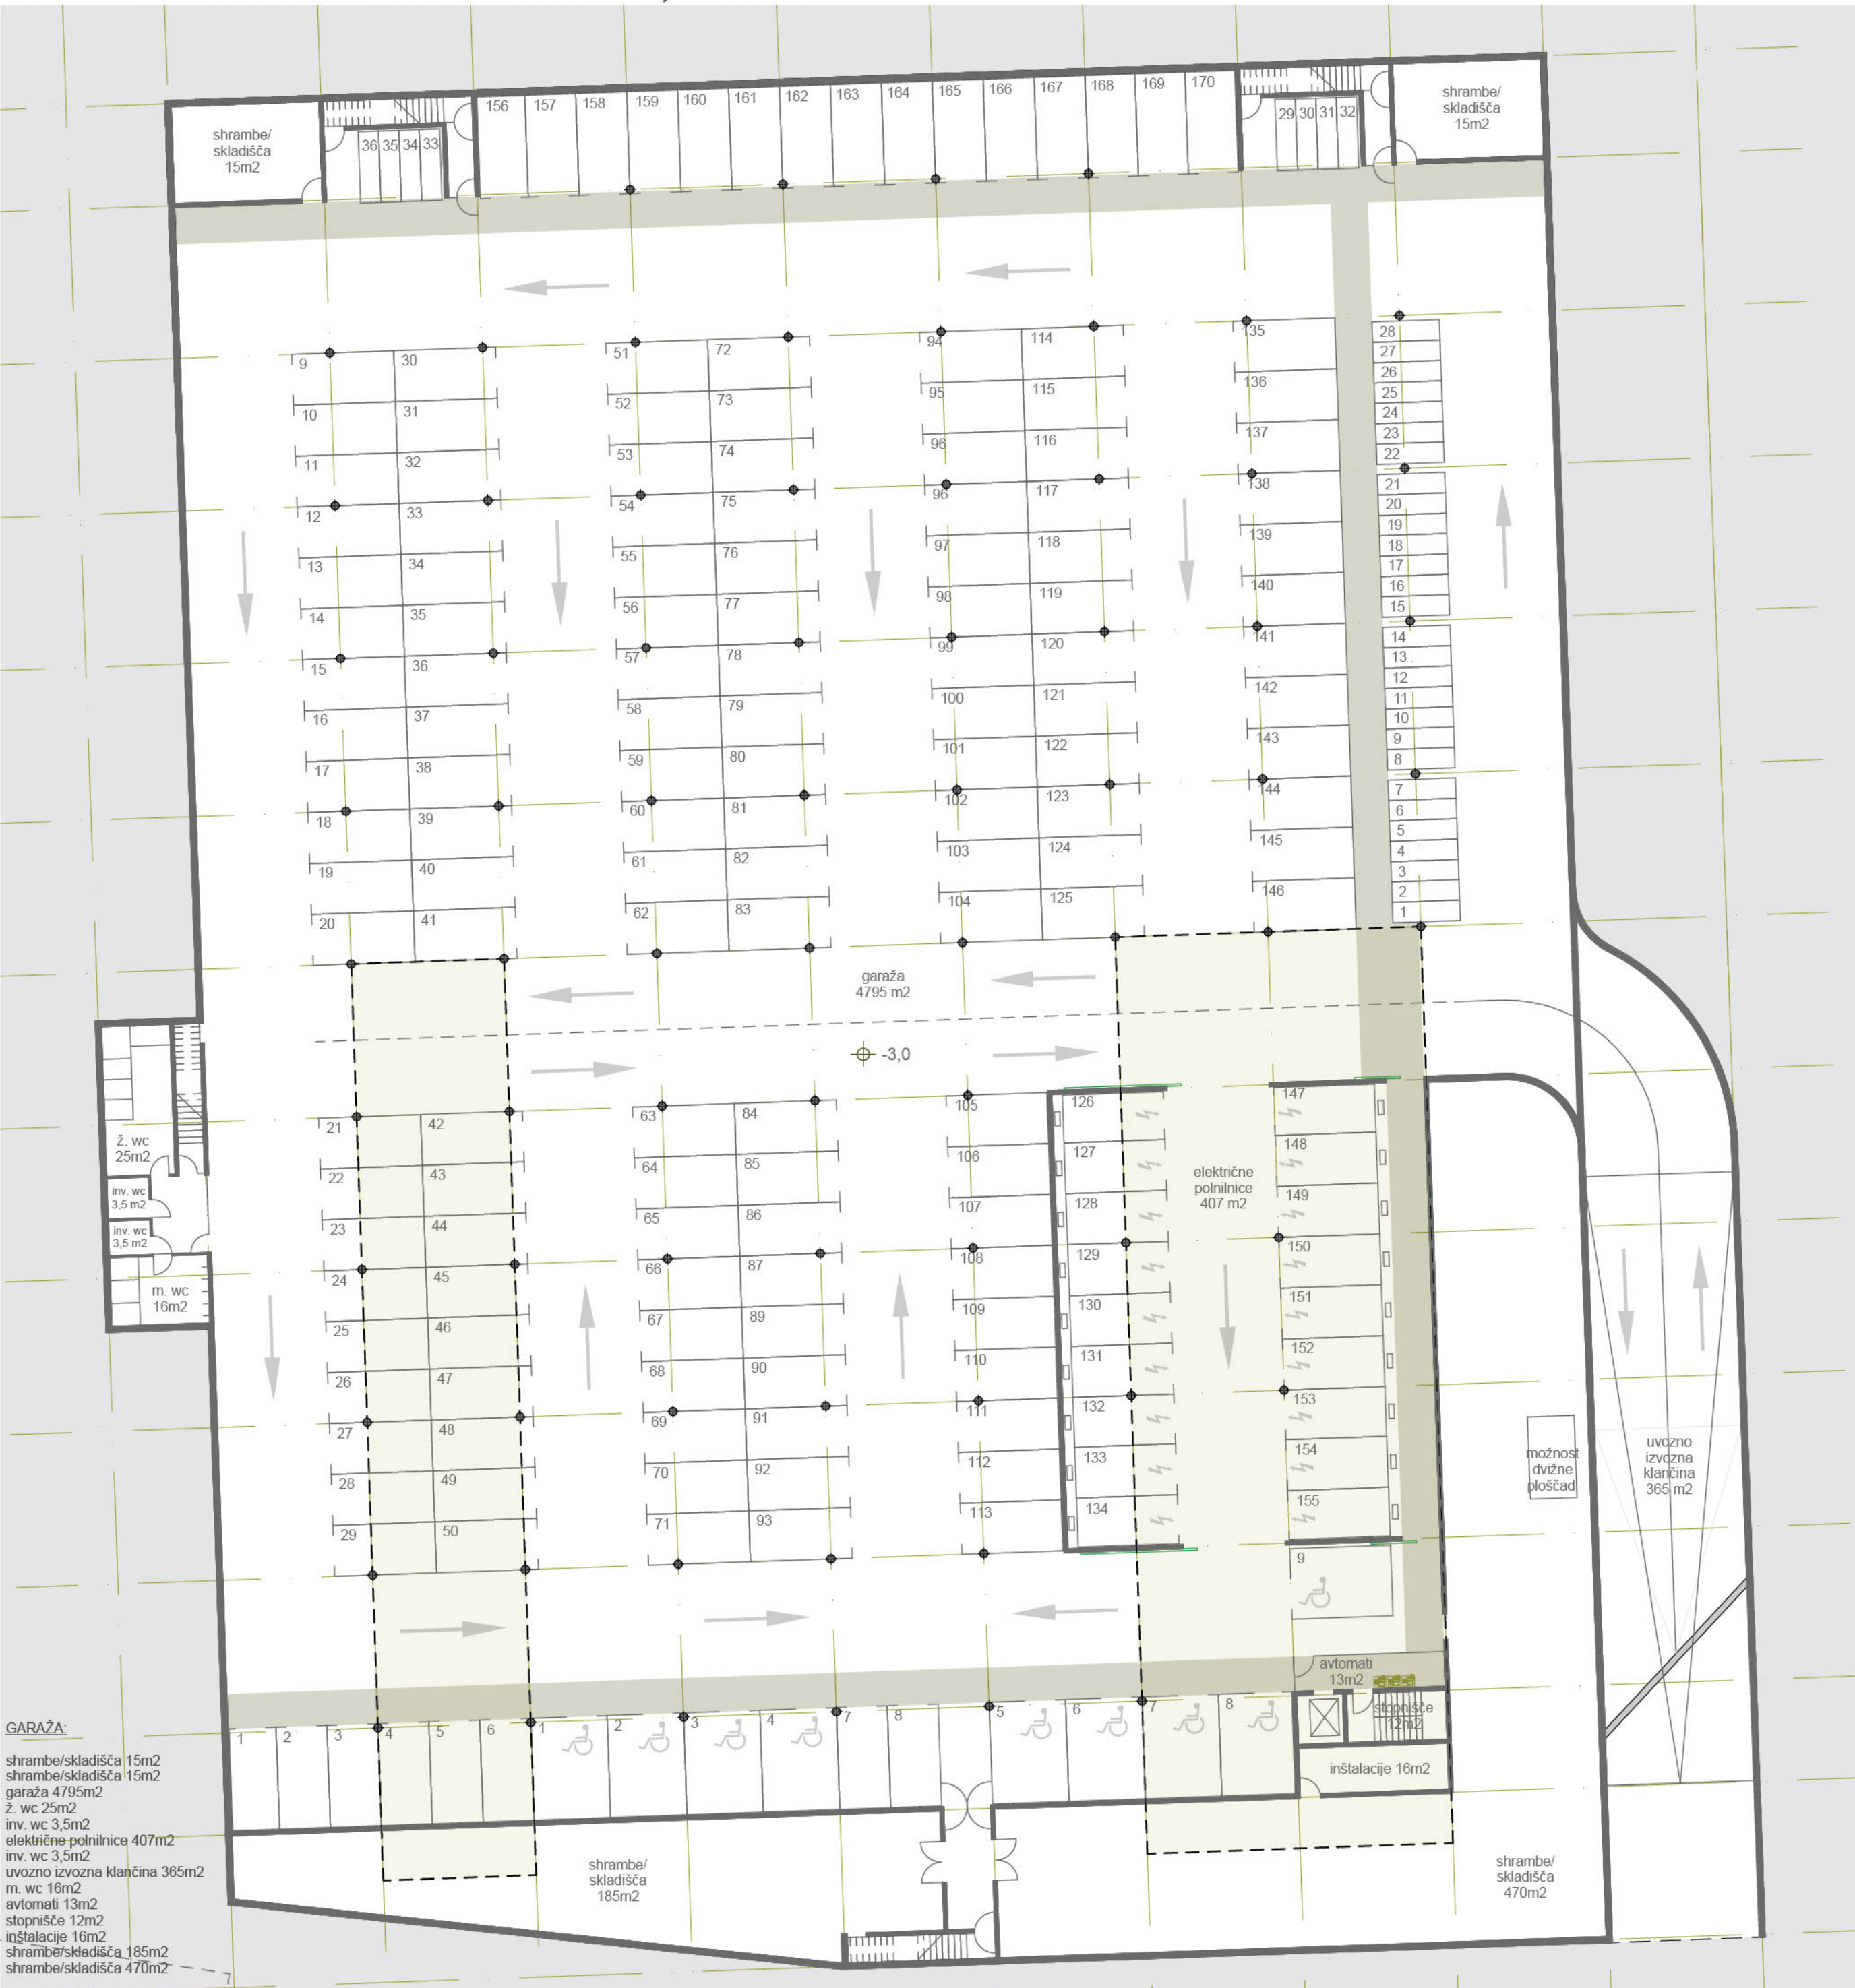

- GARAŽA:**
- shrambe/skladišča 15m<sup>2</sup>
  - shrambe/skladišča 15m<sup>2</sup>
  - garaža 4795m<sup>2</sup>
  - z. wc 25m<sup>2</sup>
  - rv. wc 3,5m<sup>2</sup>
  - električne priključnice 407m<sup>2</sup>
  - rv. wc 3,5m<sup>2</sup>
  - telesno topla klančina 395m<sup>2</sup>
  - m. wc 16m<sup>2</sup>
  - avtomati 13m<sup>2</sup>
  - stopnišča 12m<sup>2</sup>
  - igralnice 16m<sup>2</sup>
  - shrambe/skladišča 185m<sup>2</sup>
  - shrambe/skladišča 470m<sup>2</sup>
  - SKUPAJ 6.341 m<sup>2</sup>




**DIAGRAMI, SHEM (prikazi faznosti izvajanja, sheme prireditve)**

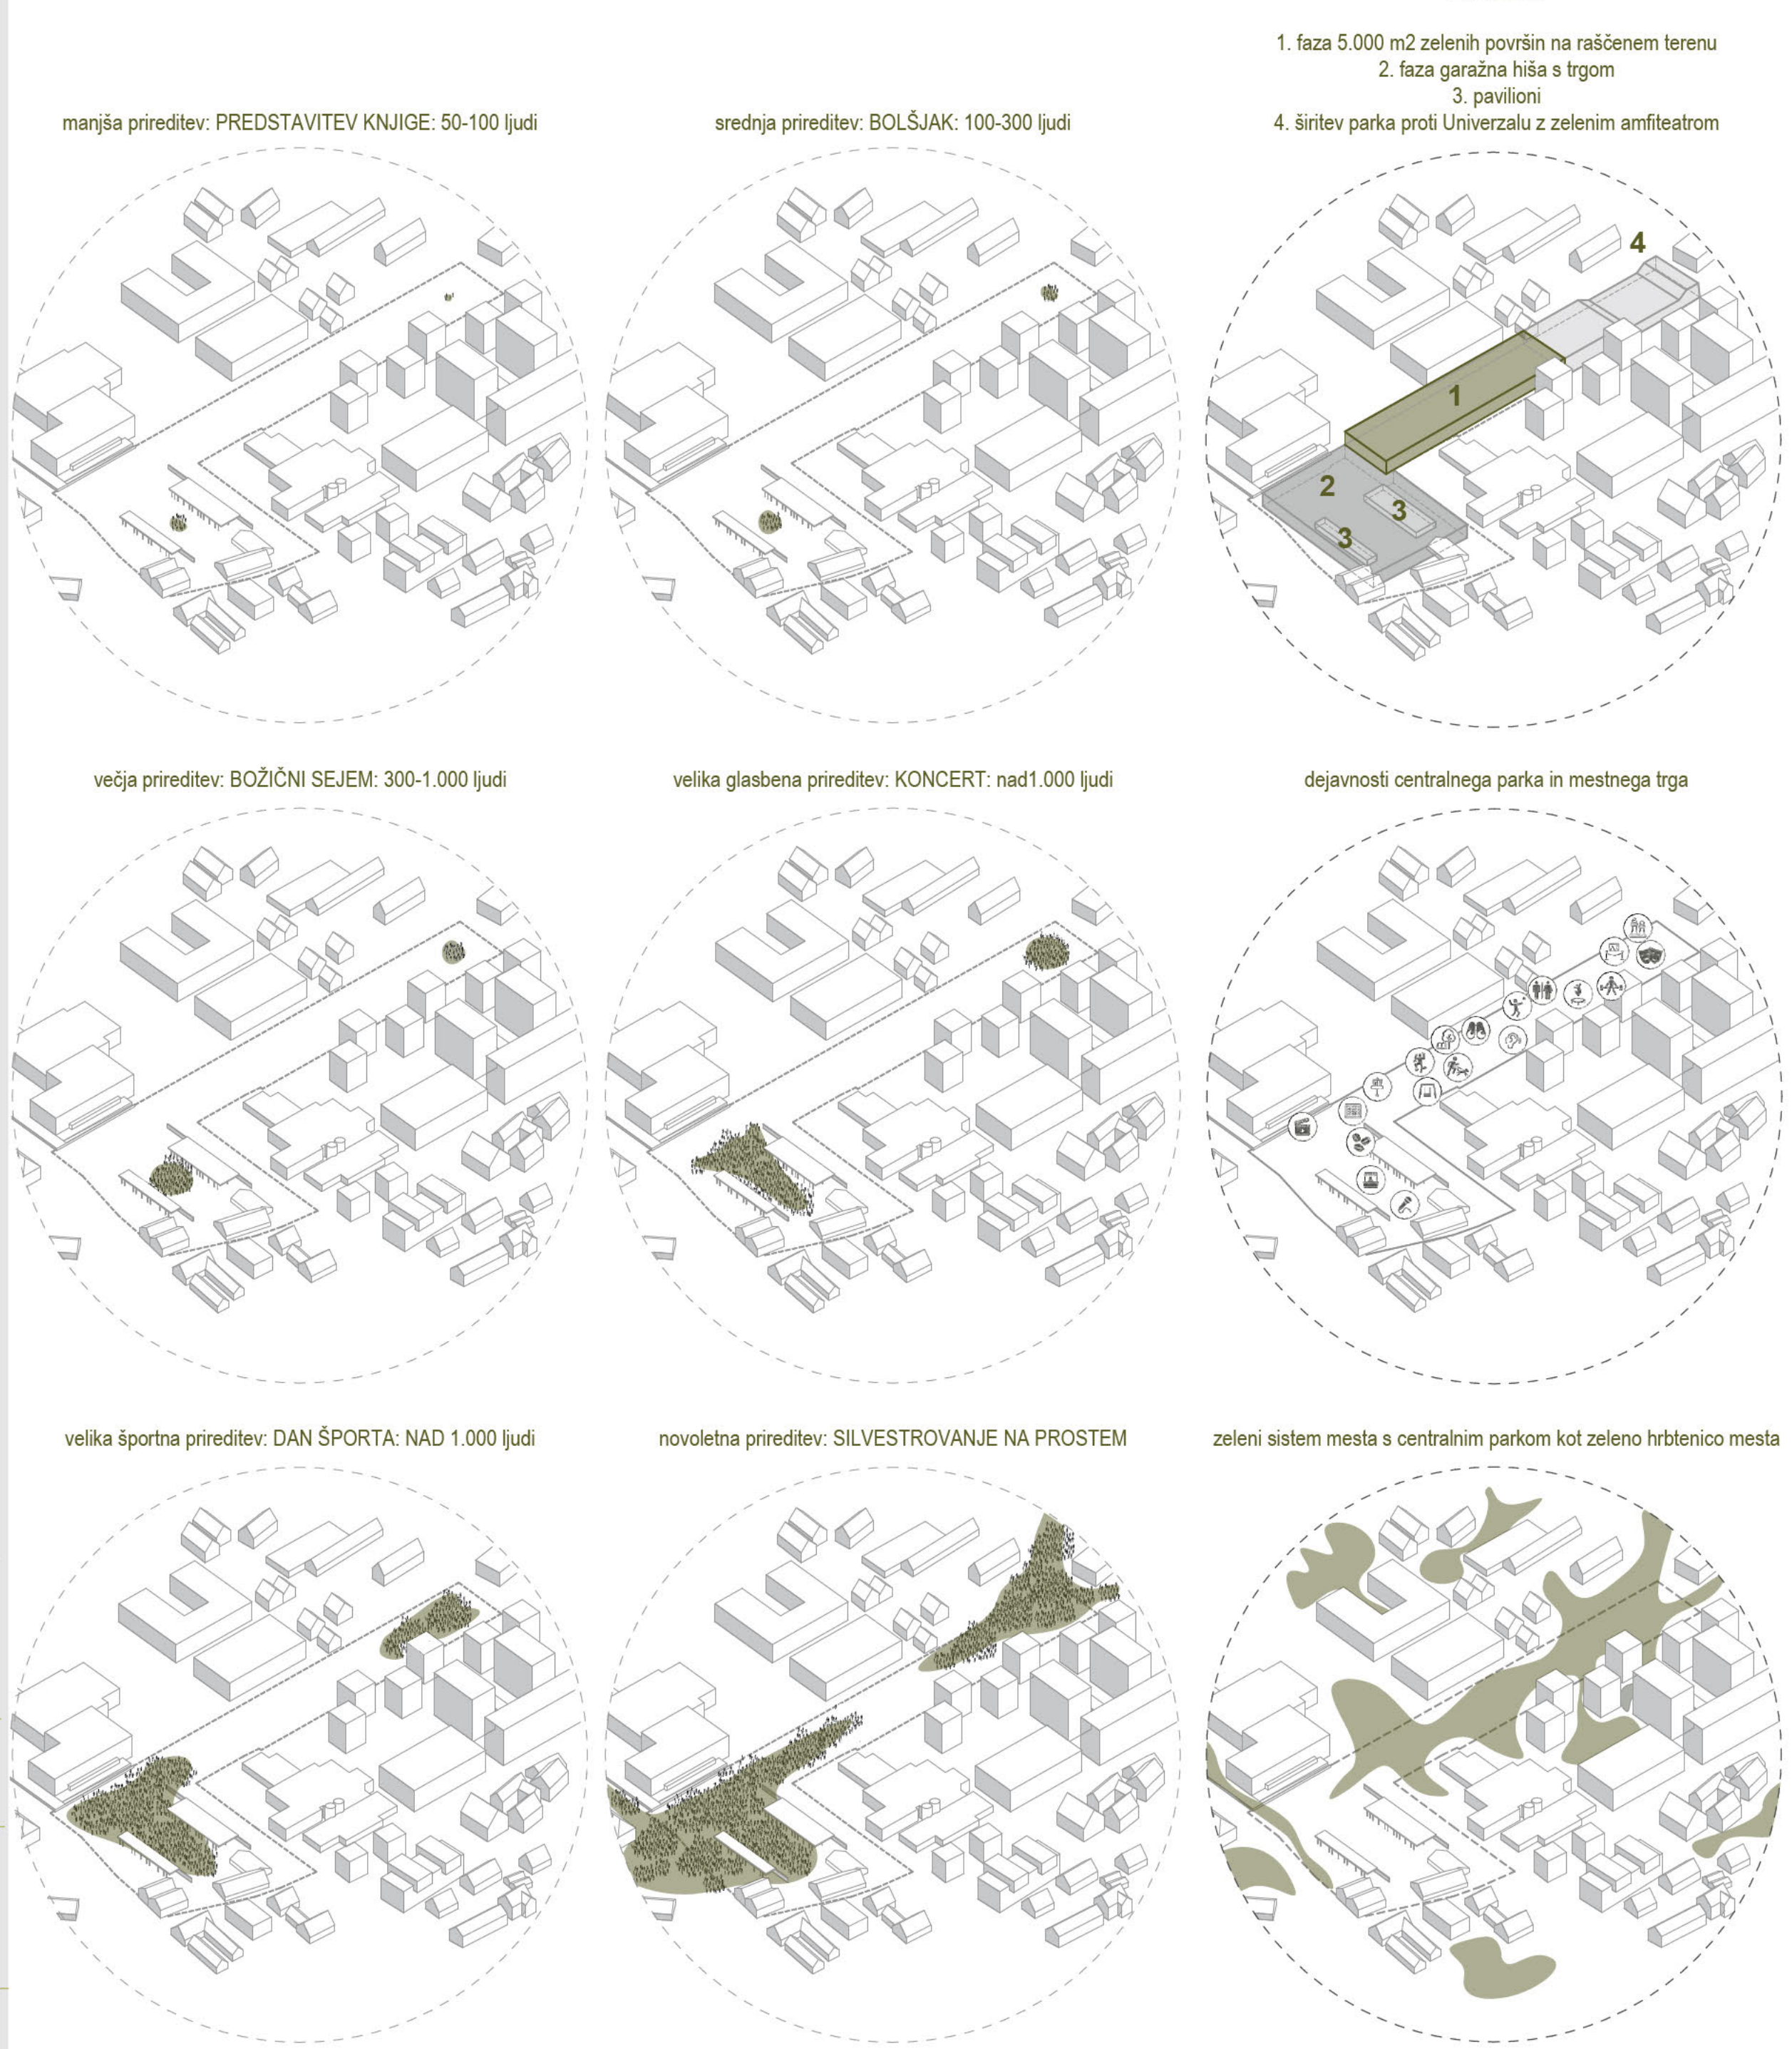

- FAZNOST:**
1. faza 5.000 m<sup>2</sup> zelenih površin na raščenem terenu
  2. faza garažna hiša s trogom
  3. paviljoni
  4. širitev parka proti Univerzalu z zelenim amfiteatrom

manjša prireditve: PREDSTAVITEV KNJIGE: 50-100 ljudi



srednja prireditve: BOLSJAK: 100-300 ljudi

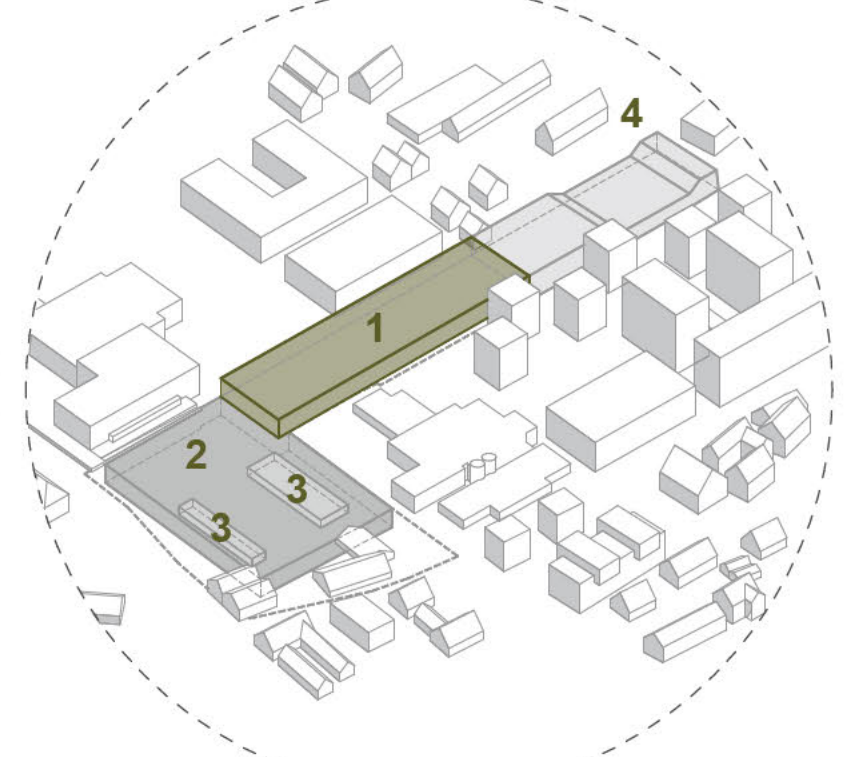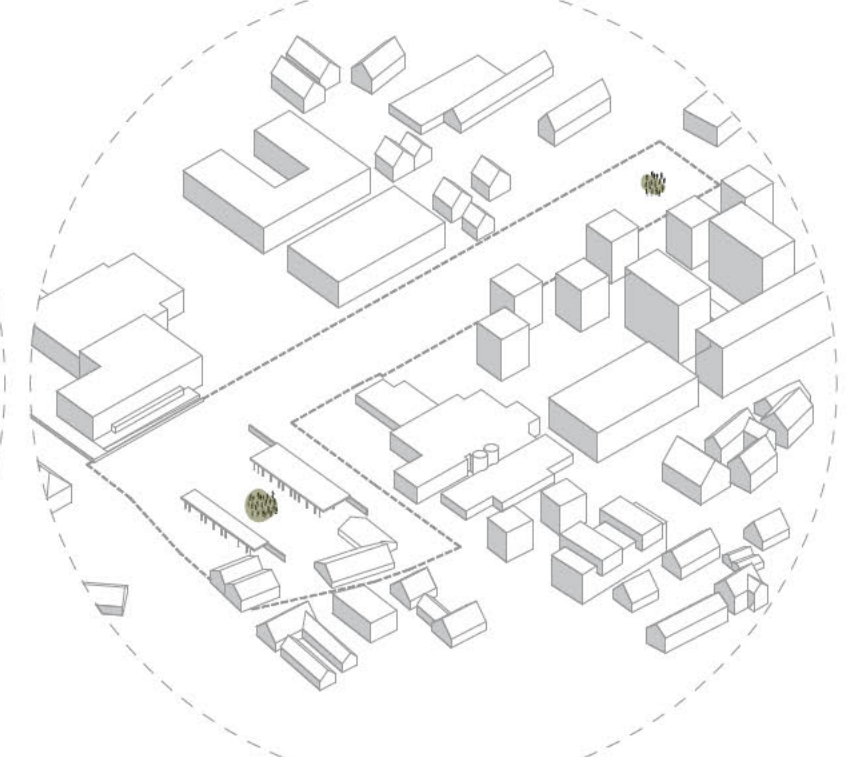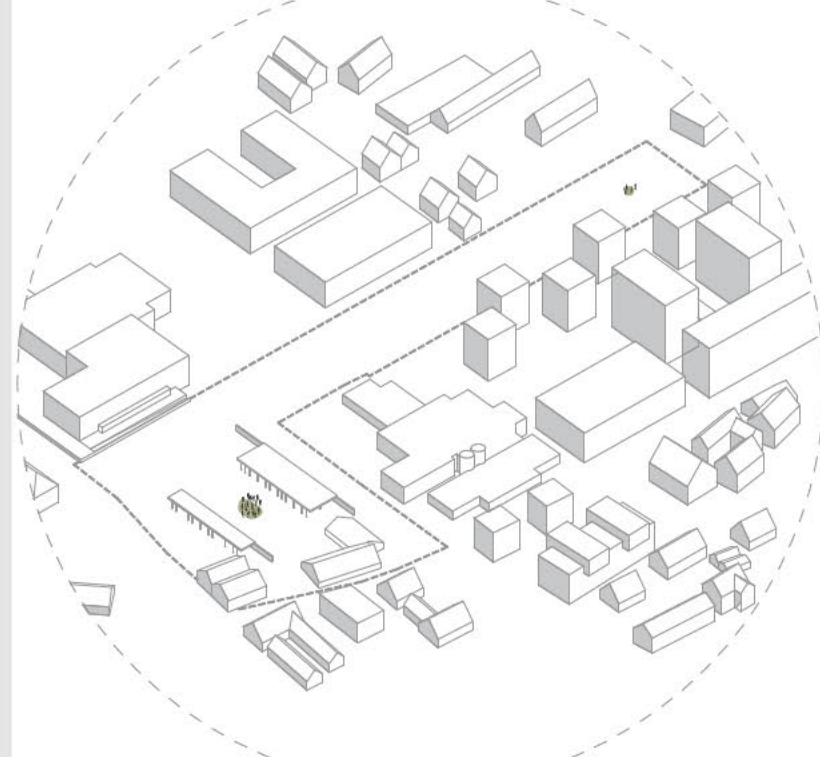

večja prireditve: BOŽIČNI SEJEM: 300-1.000 ljudi

velika glasbena prireditve: KONCERT: nad 1.000 ljudi




dejavnosti centralnega parka in mestnega trga

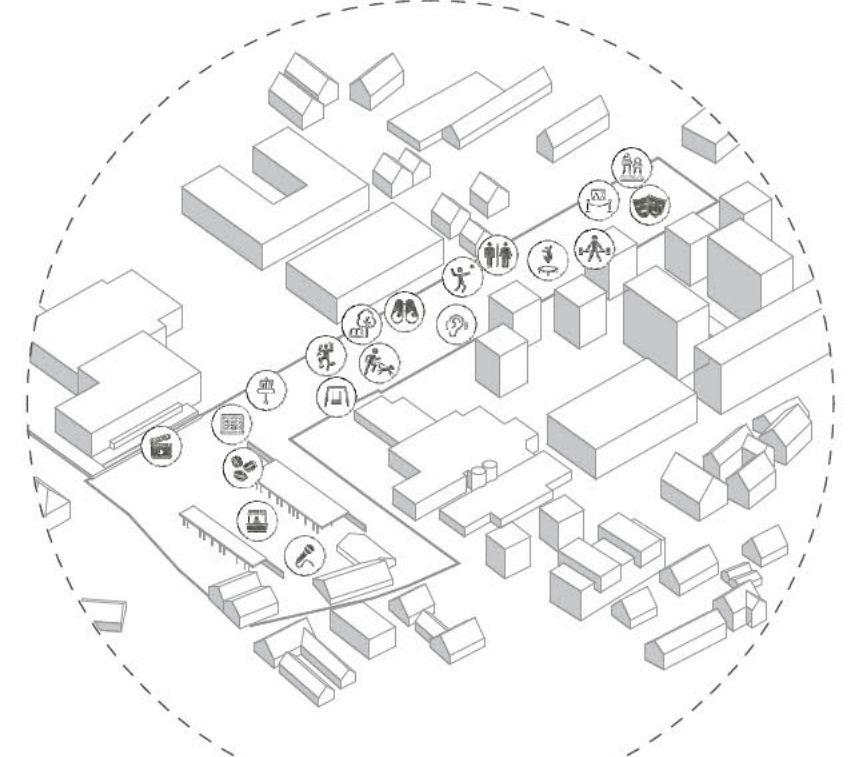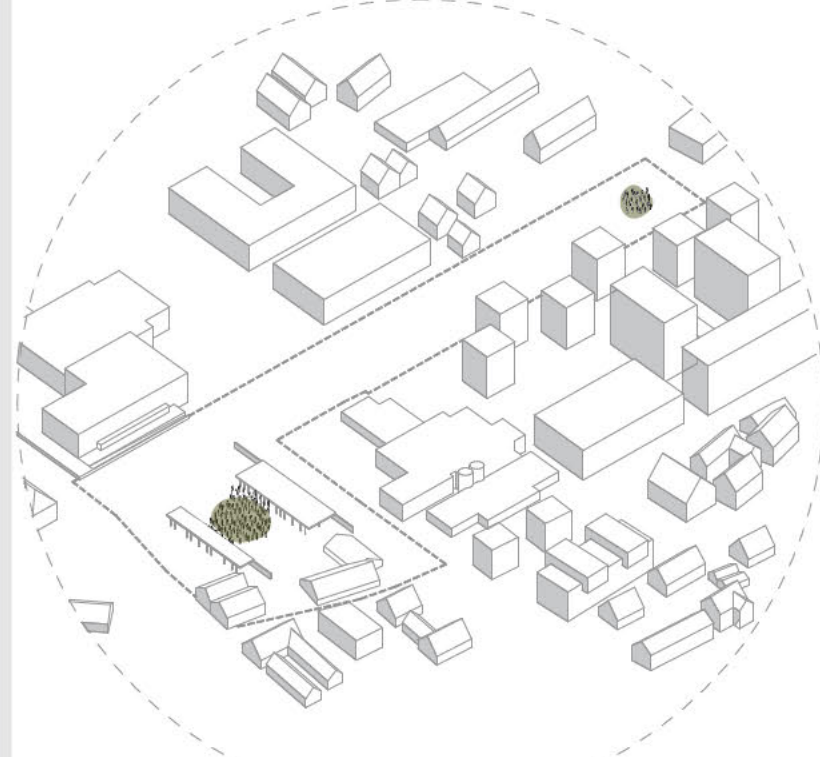


velika športna prireditve: DAN ŠPORTA: NAD 1.000 ljudi



novoletna prireditve: SILVESTROVANJE NA PROSTEM


zeleni sistem mesta s centralnim parkom kot zeleno hrbljenico mesta

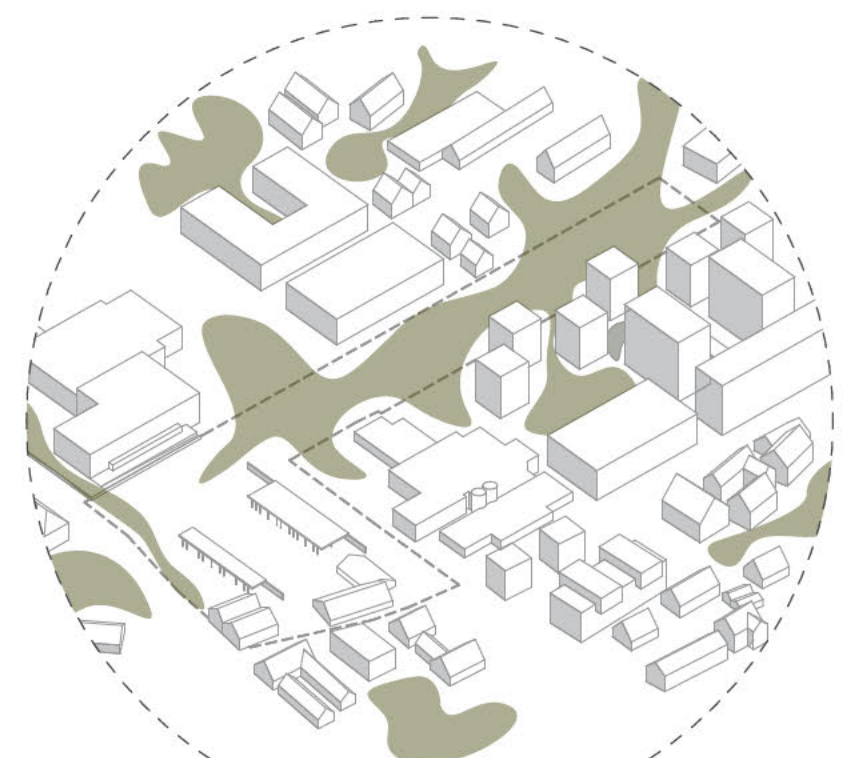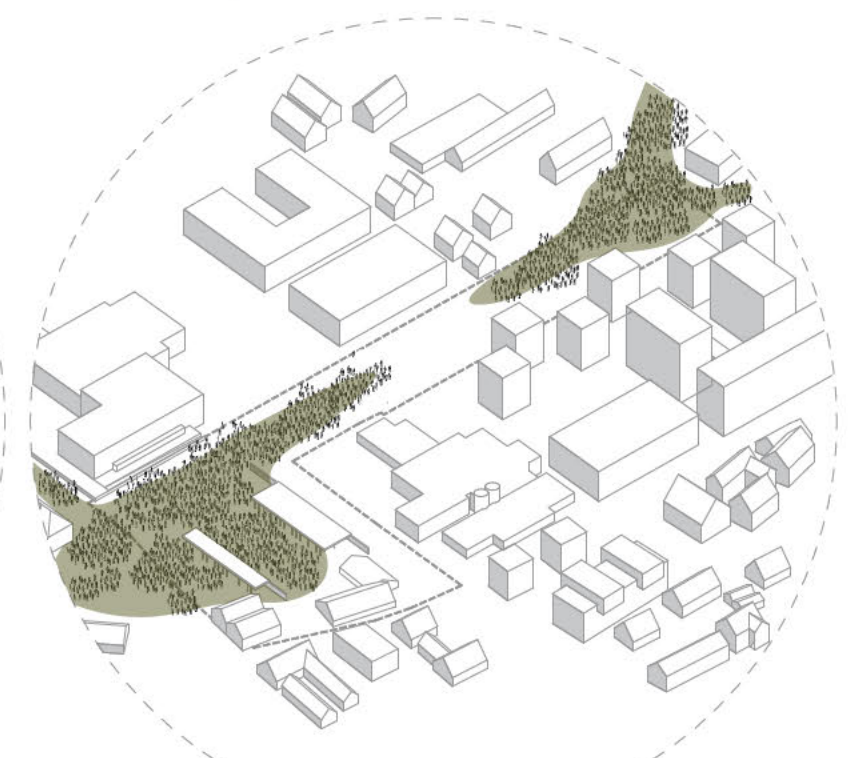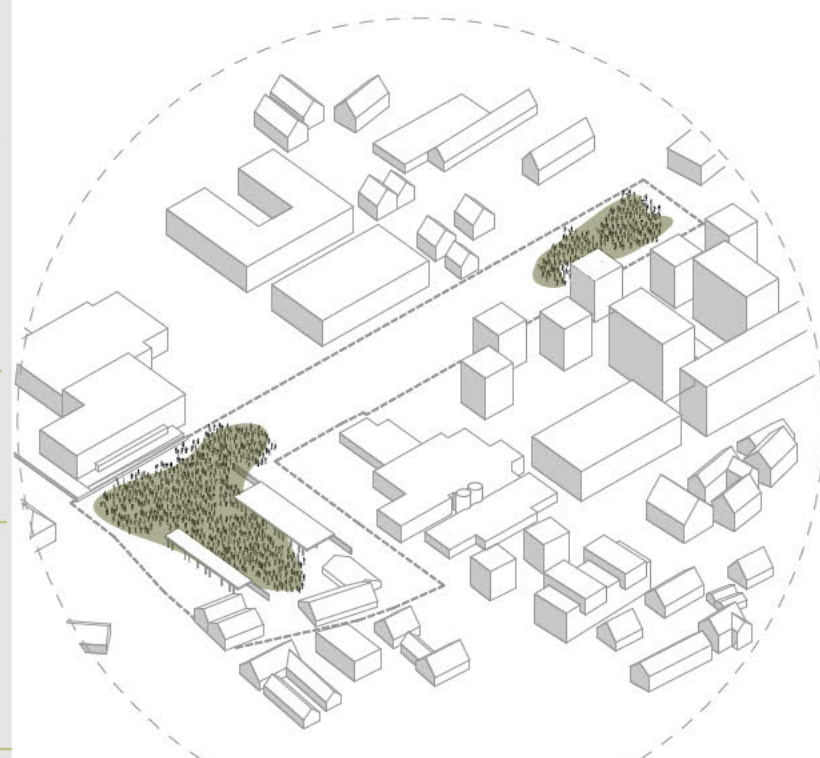

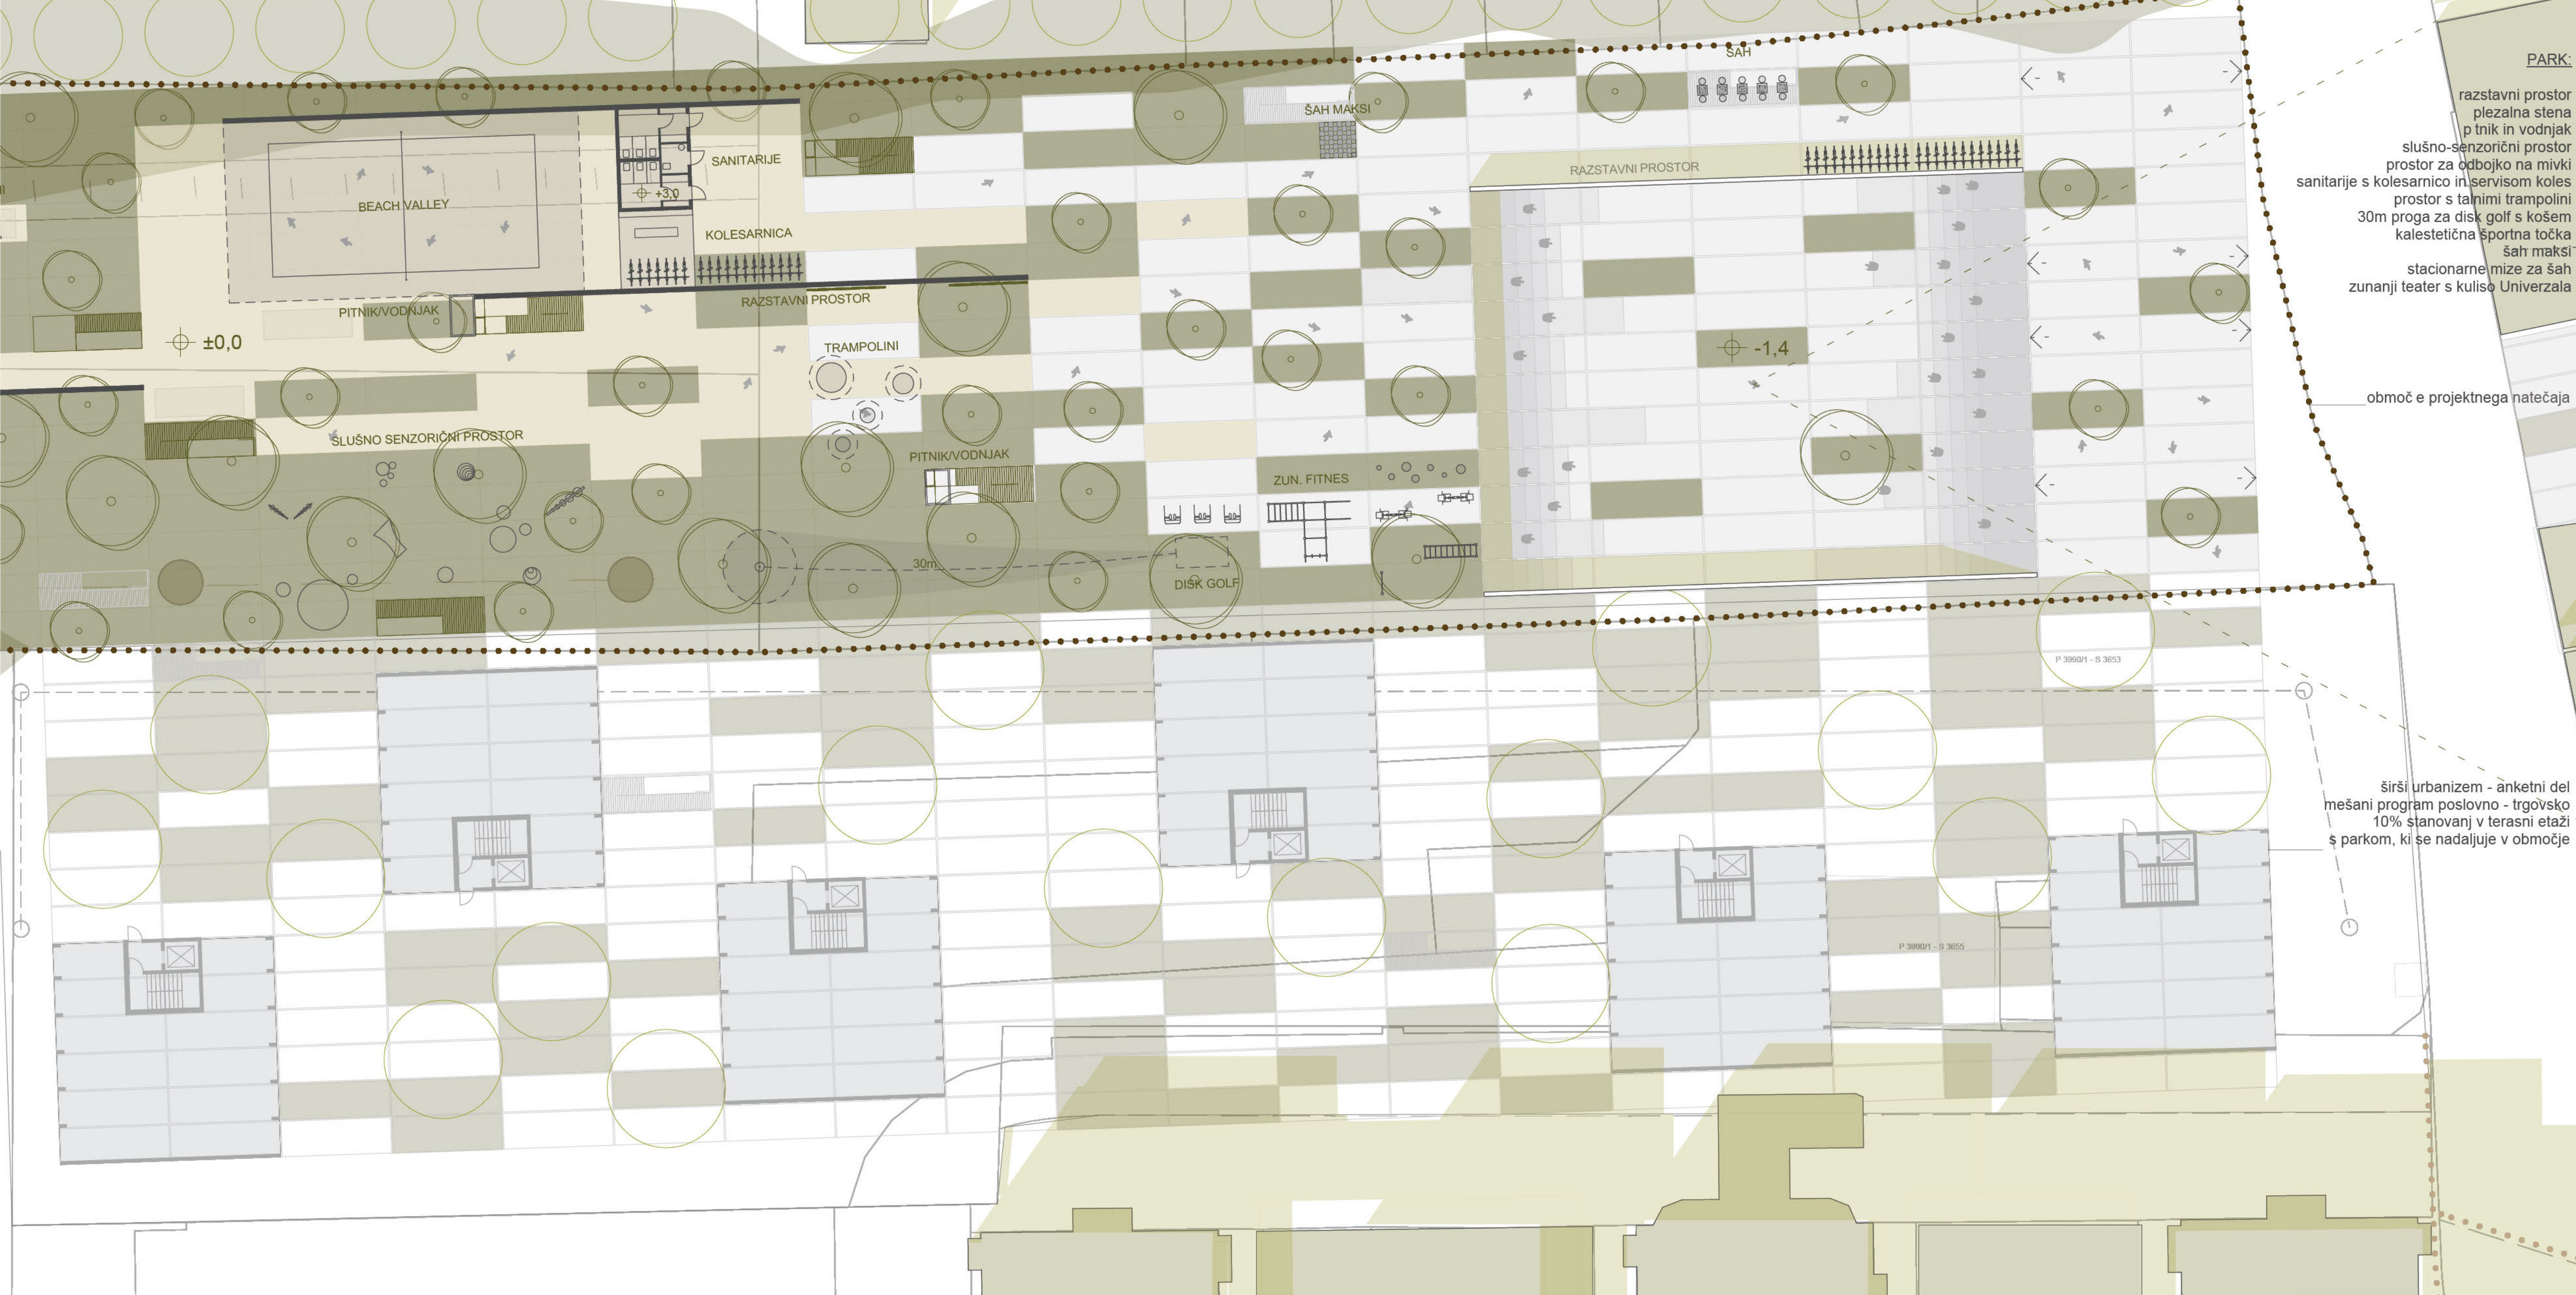




PRIKAZ MODULARNE URBANE OPREME, KI ZRASTE IZ OSNOVNEGA MODULA TLAKOVANJA NA RACIONALNI MREŽNI ZASNOVI RASTRA KLETNE GARAŽE

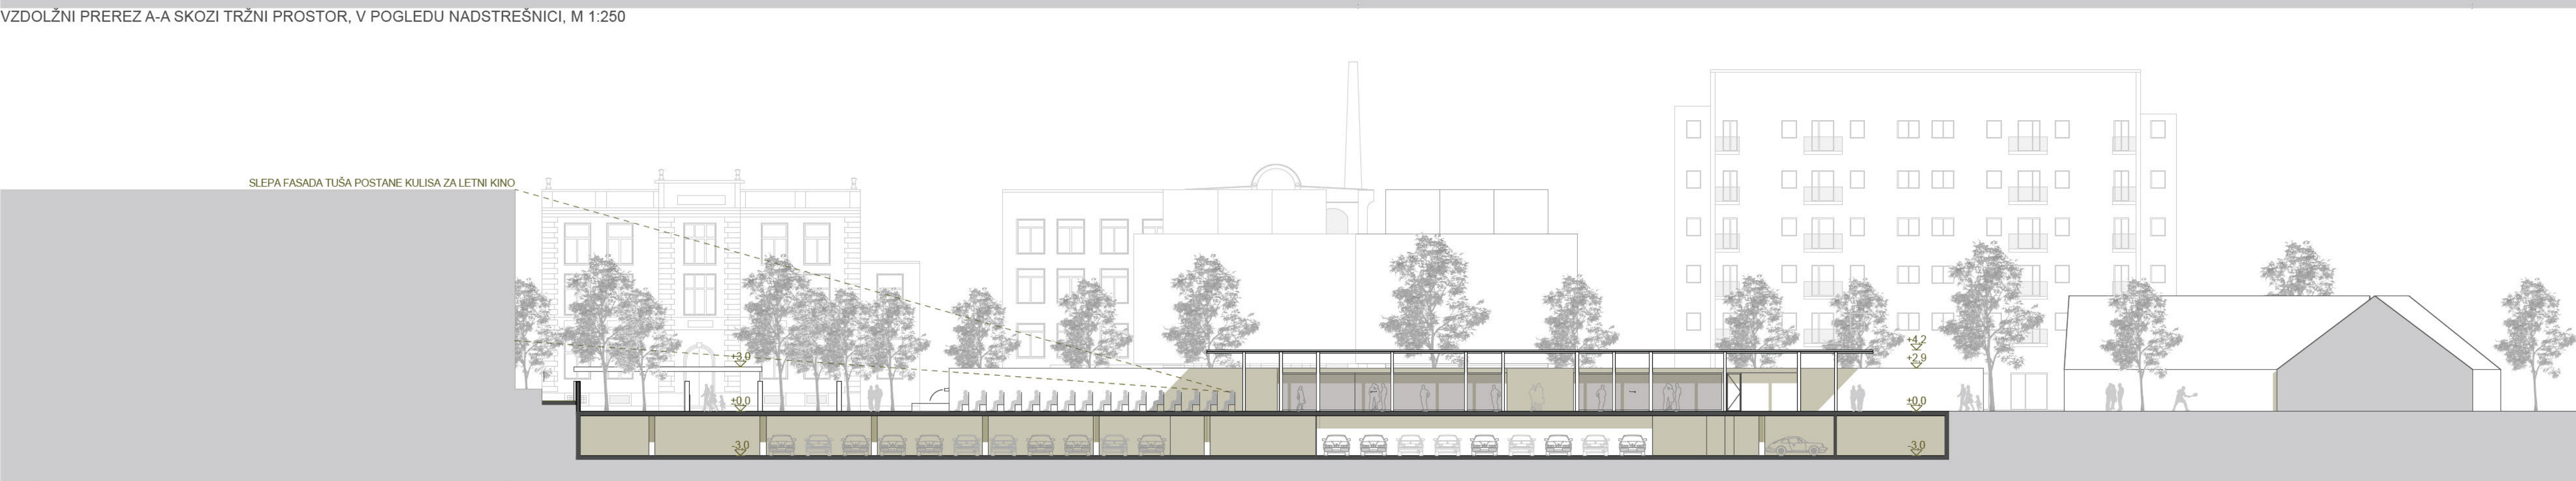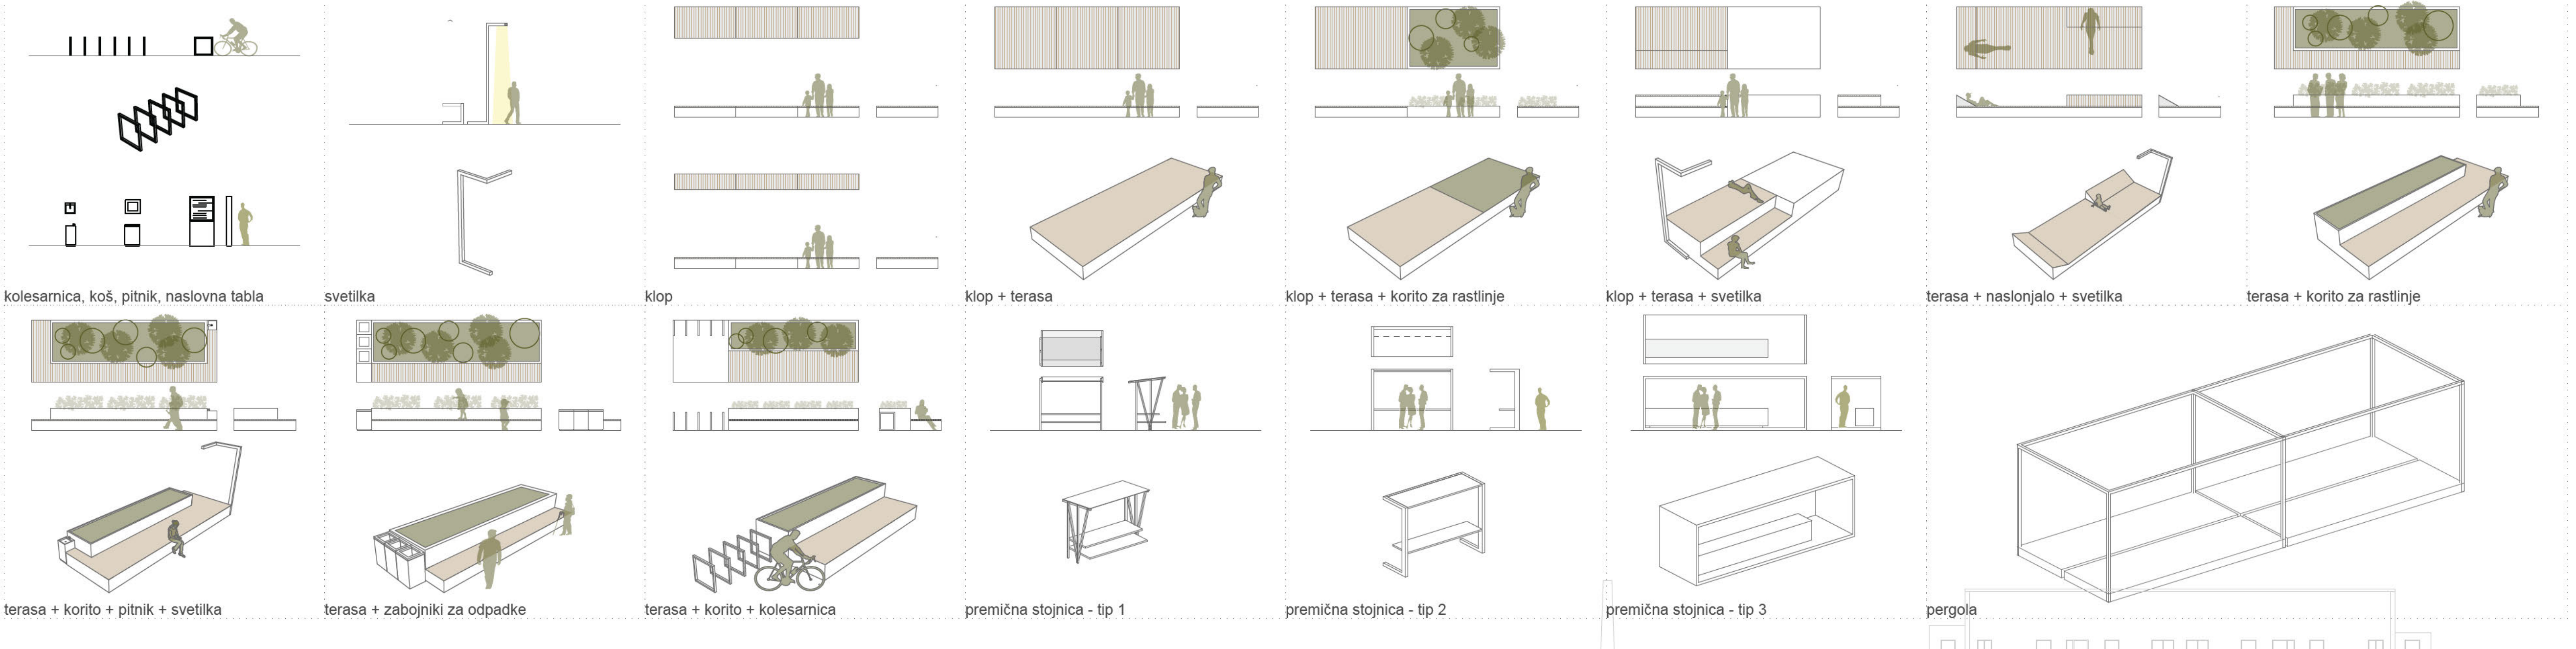

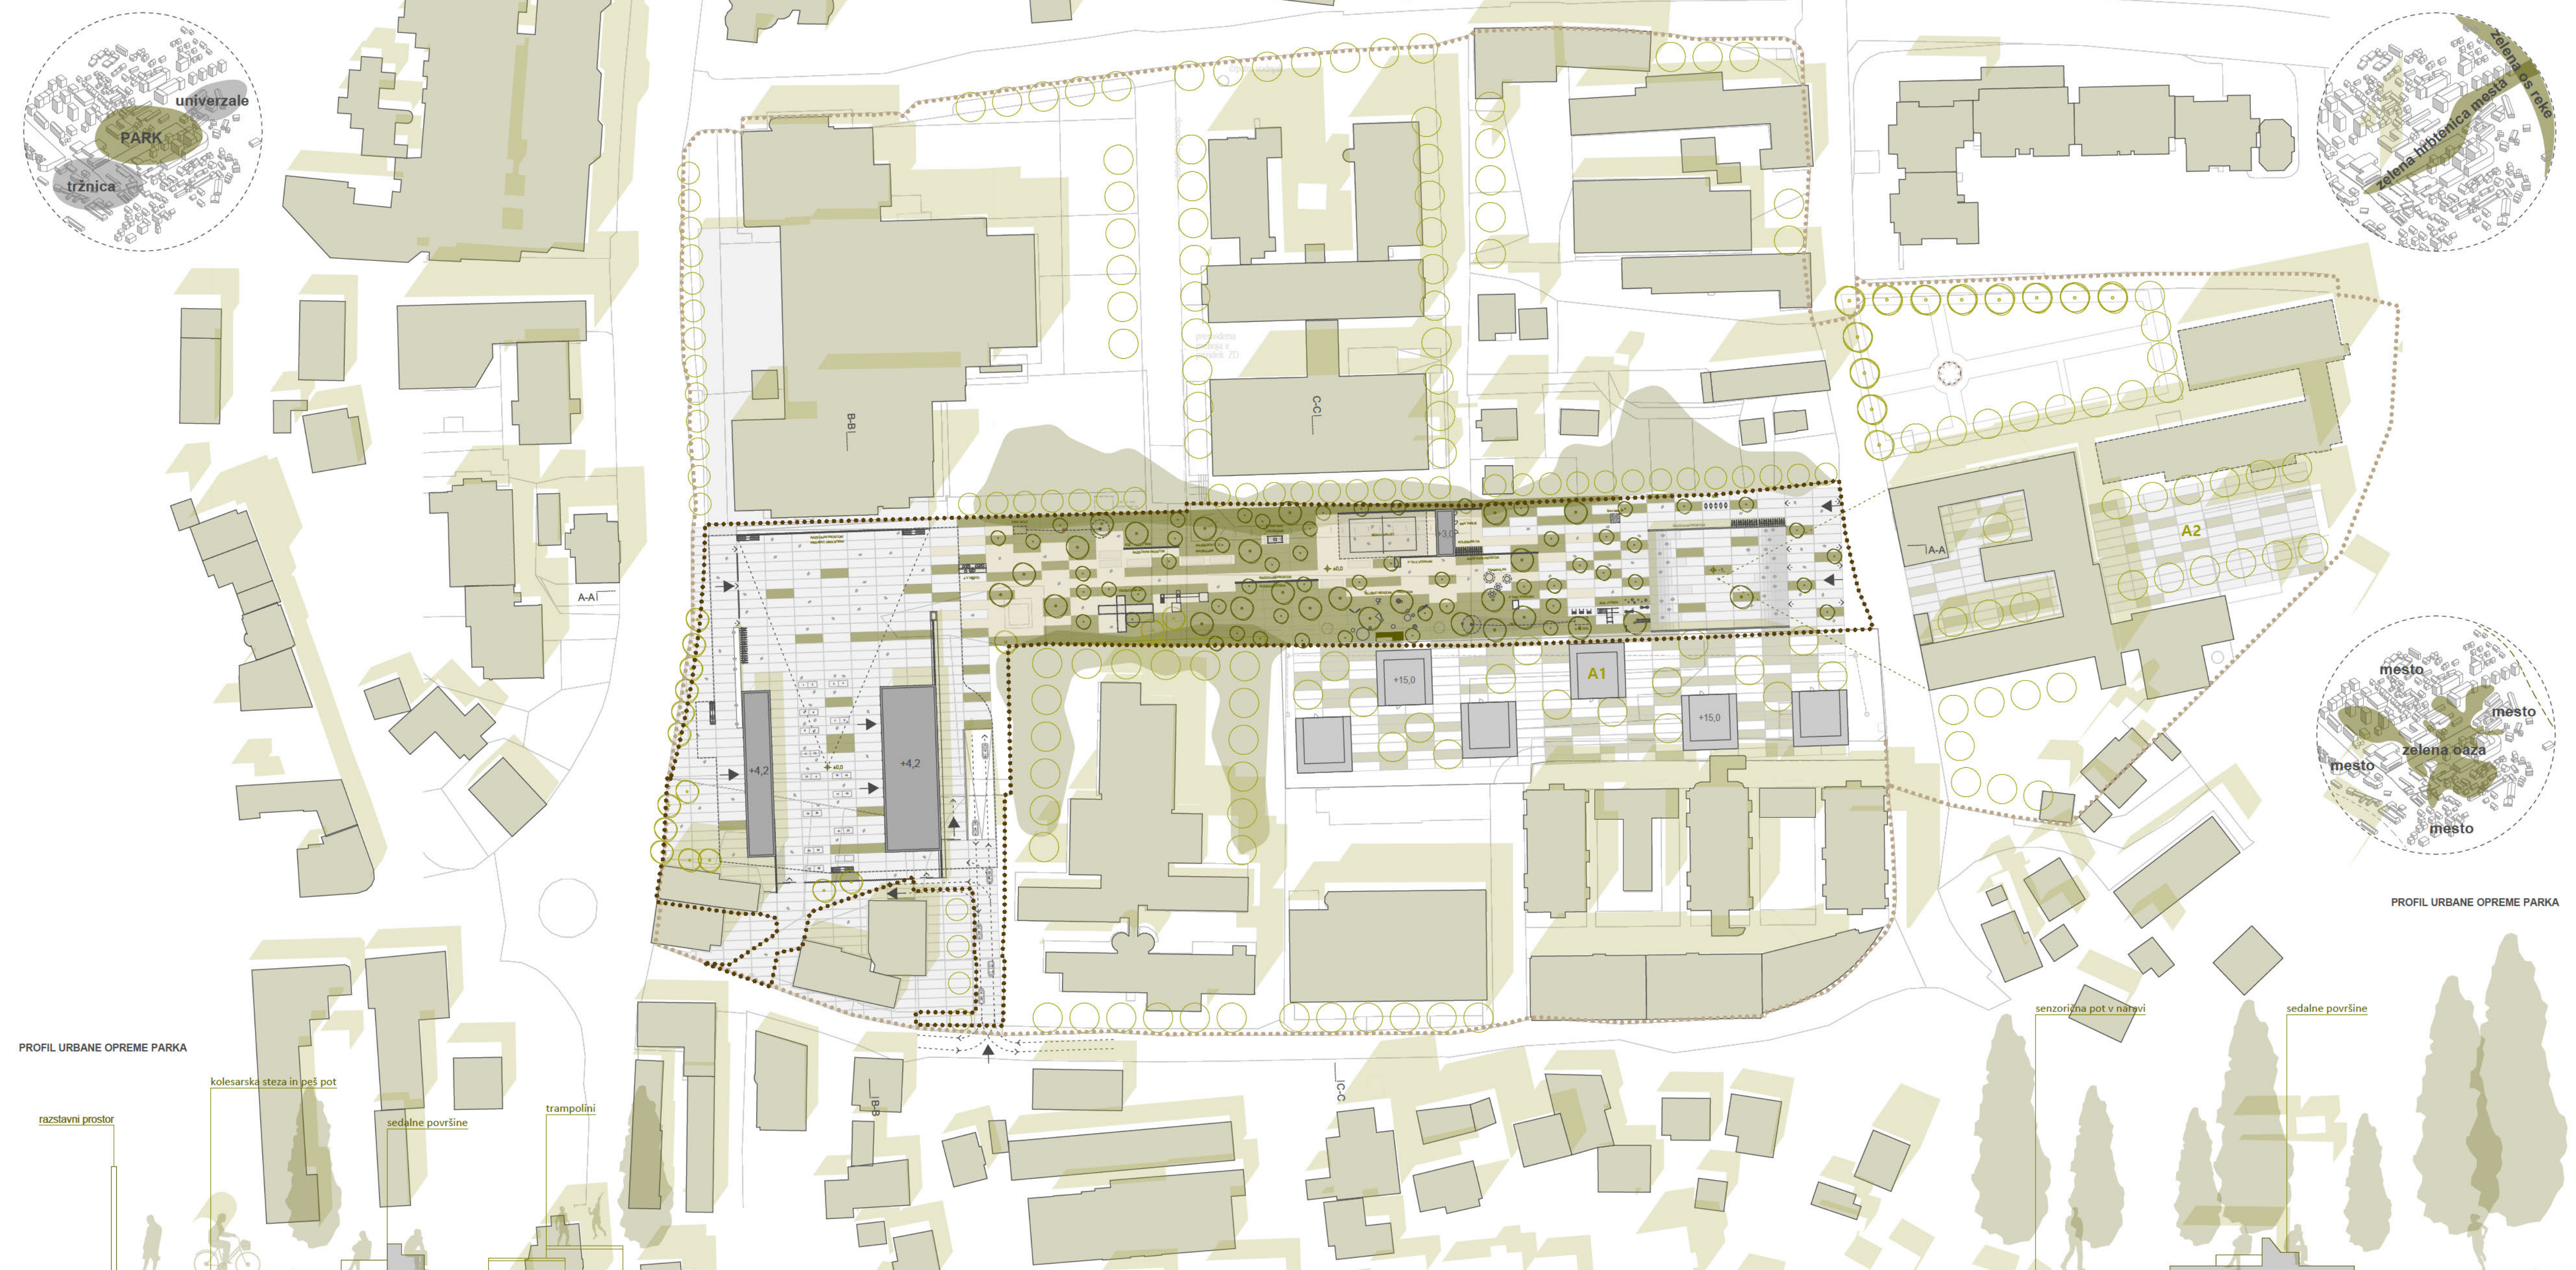

PROSTORSKI PRIKAZ IZ SMERI LJUBLJANSKA

PROSTORSKI PRIKAZ IZ SMERI UNIVERZALA

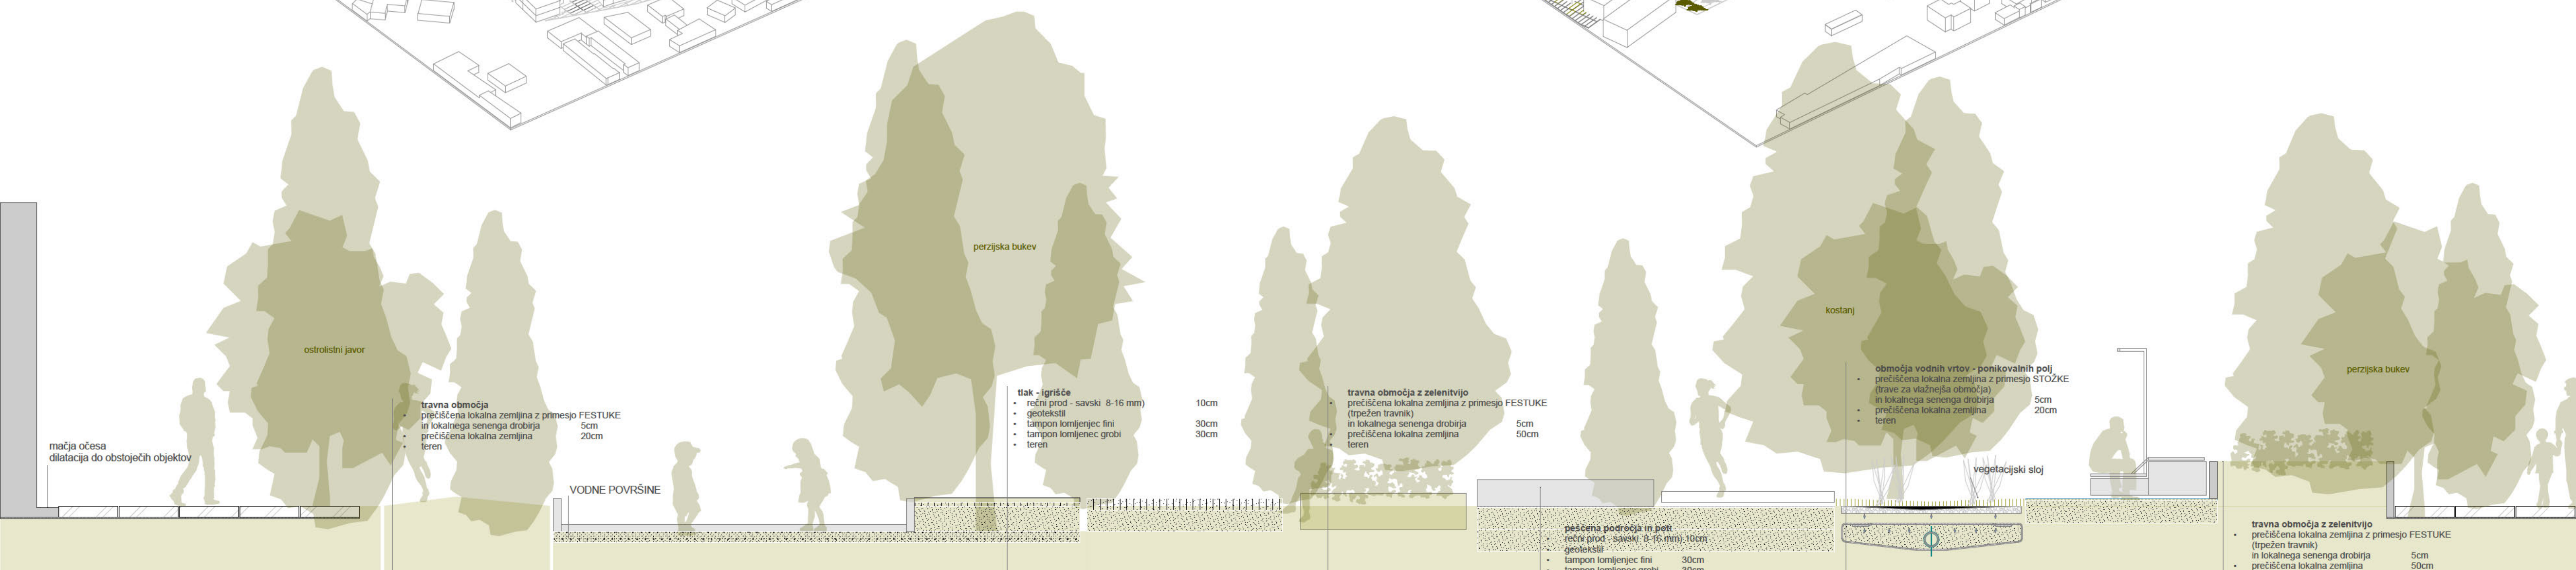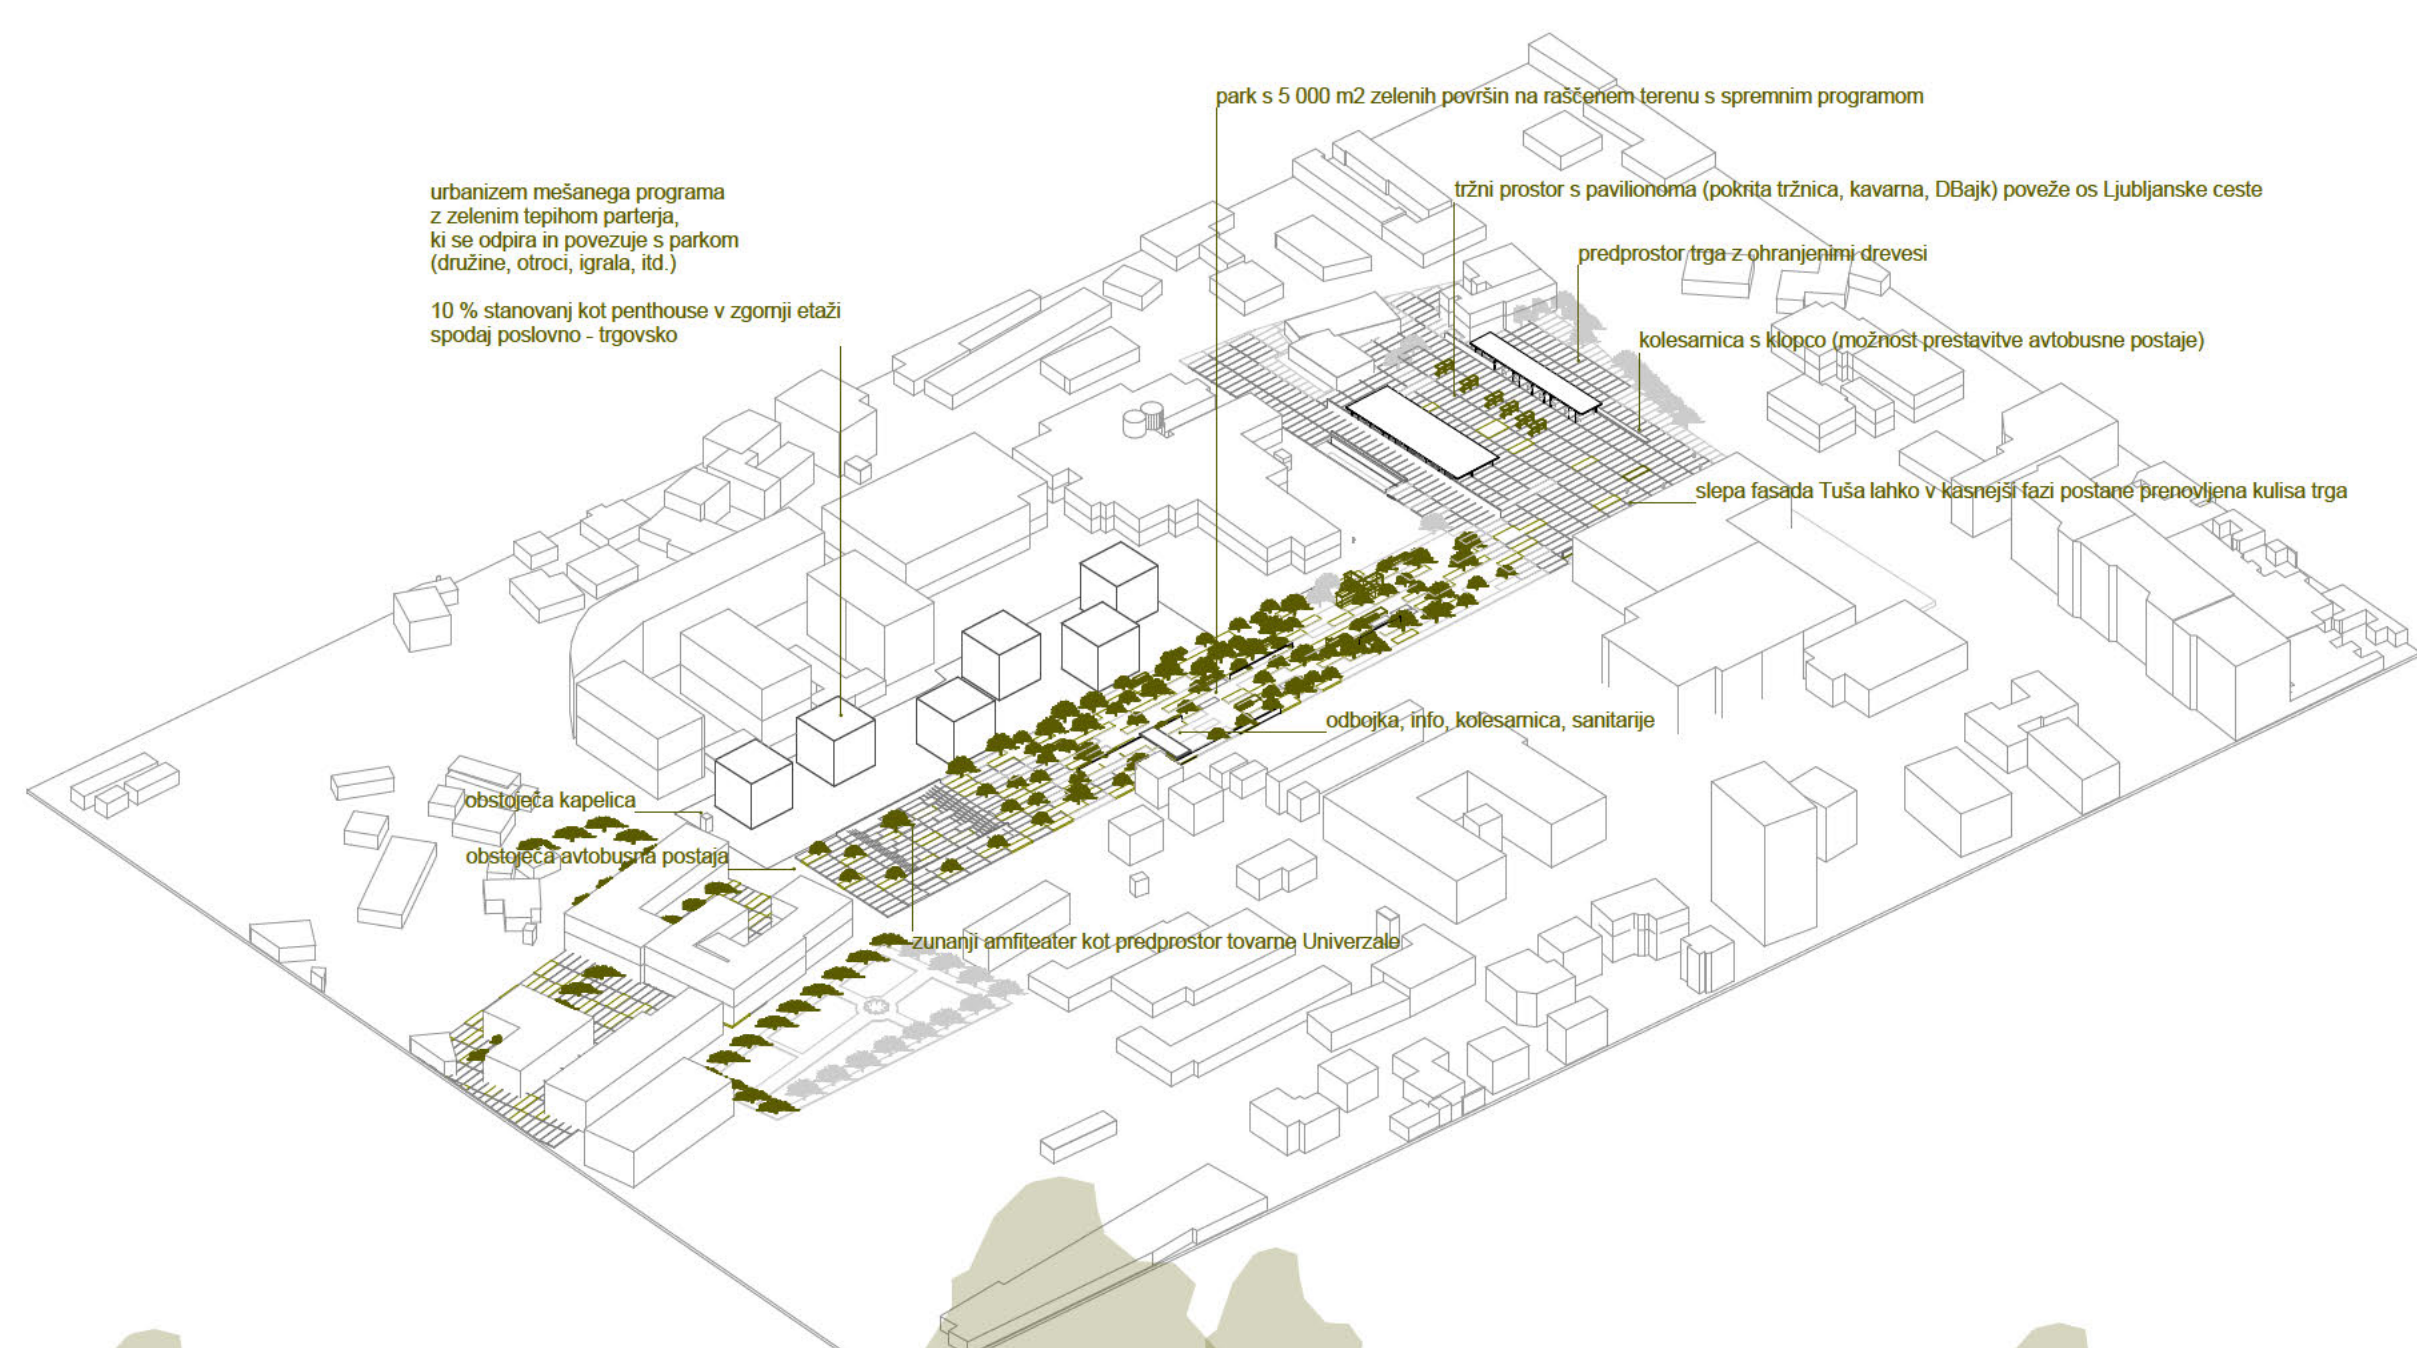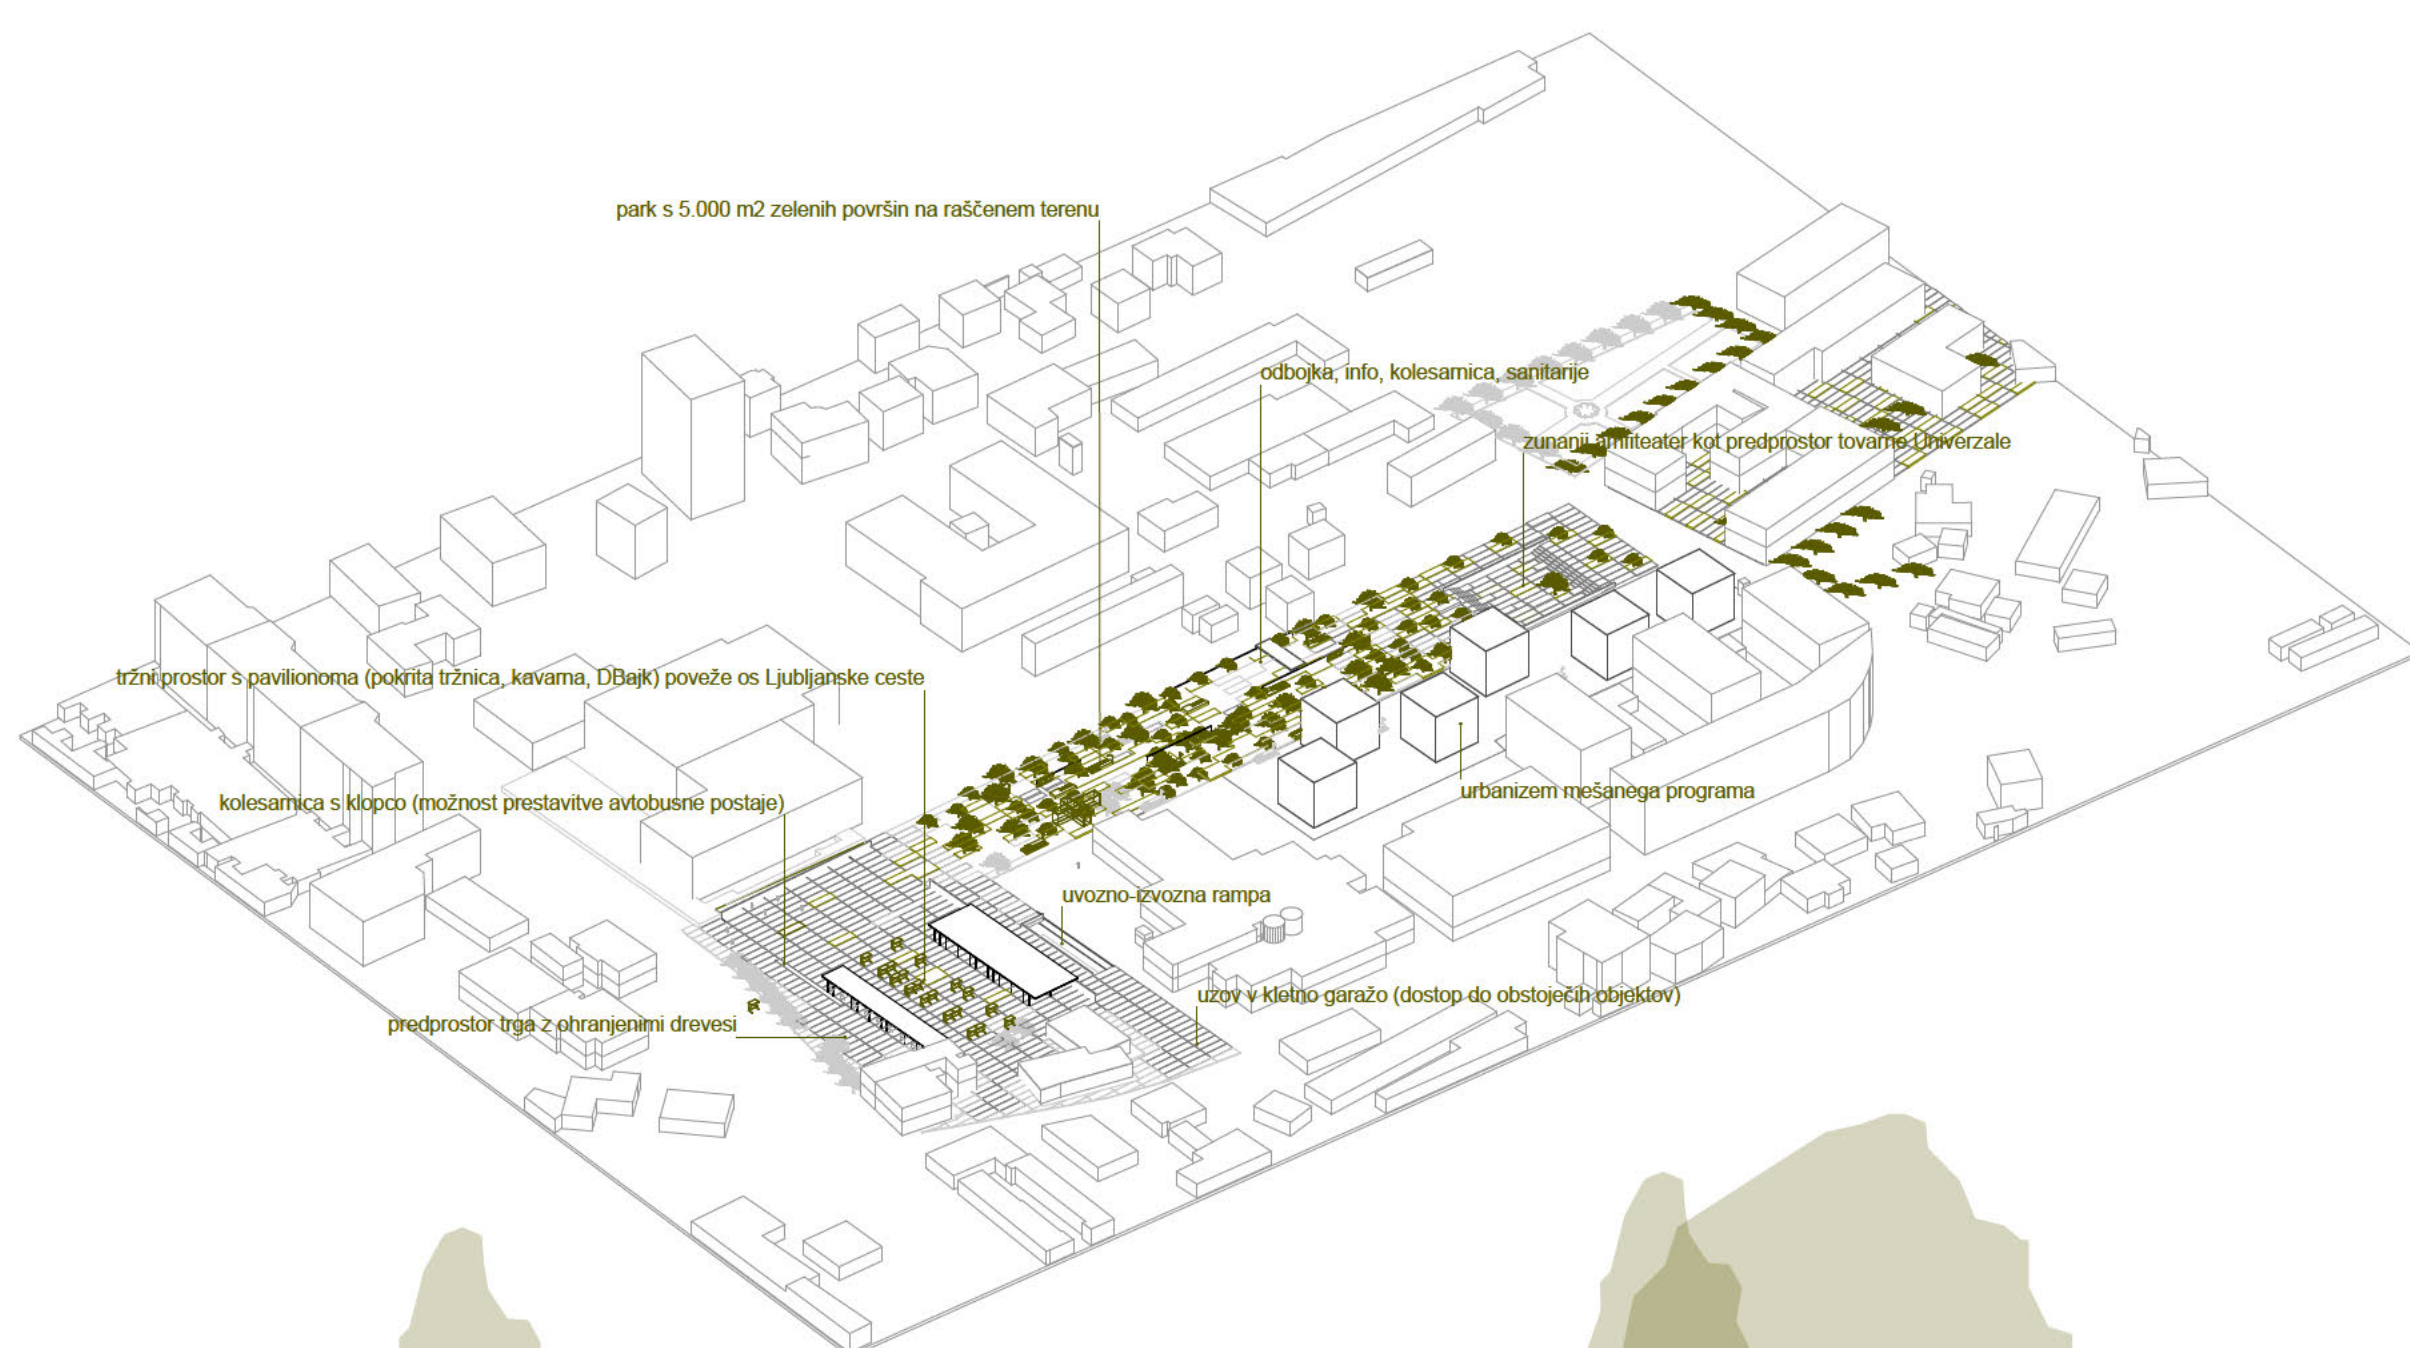


POGLED IZ KAVARNE NA TRŽNI PROSTOR V OZADJU TUŠ, KI LAJKO POSTANE KULISA ZA LETNI KINO POD ZVEZDAJI



POGLED PROTI PAVILONOMA Z VMEŠNIM TRGOM, KI POVEŽETA POTEZO LJUBLJANSKE CESTE



POGLED IZ NADSTROPJA UNIVERZALA NA ZUNANJI AMFITEATER, KI POSTANE PREDPROSTOR TOVARNE

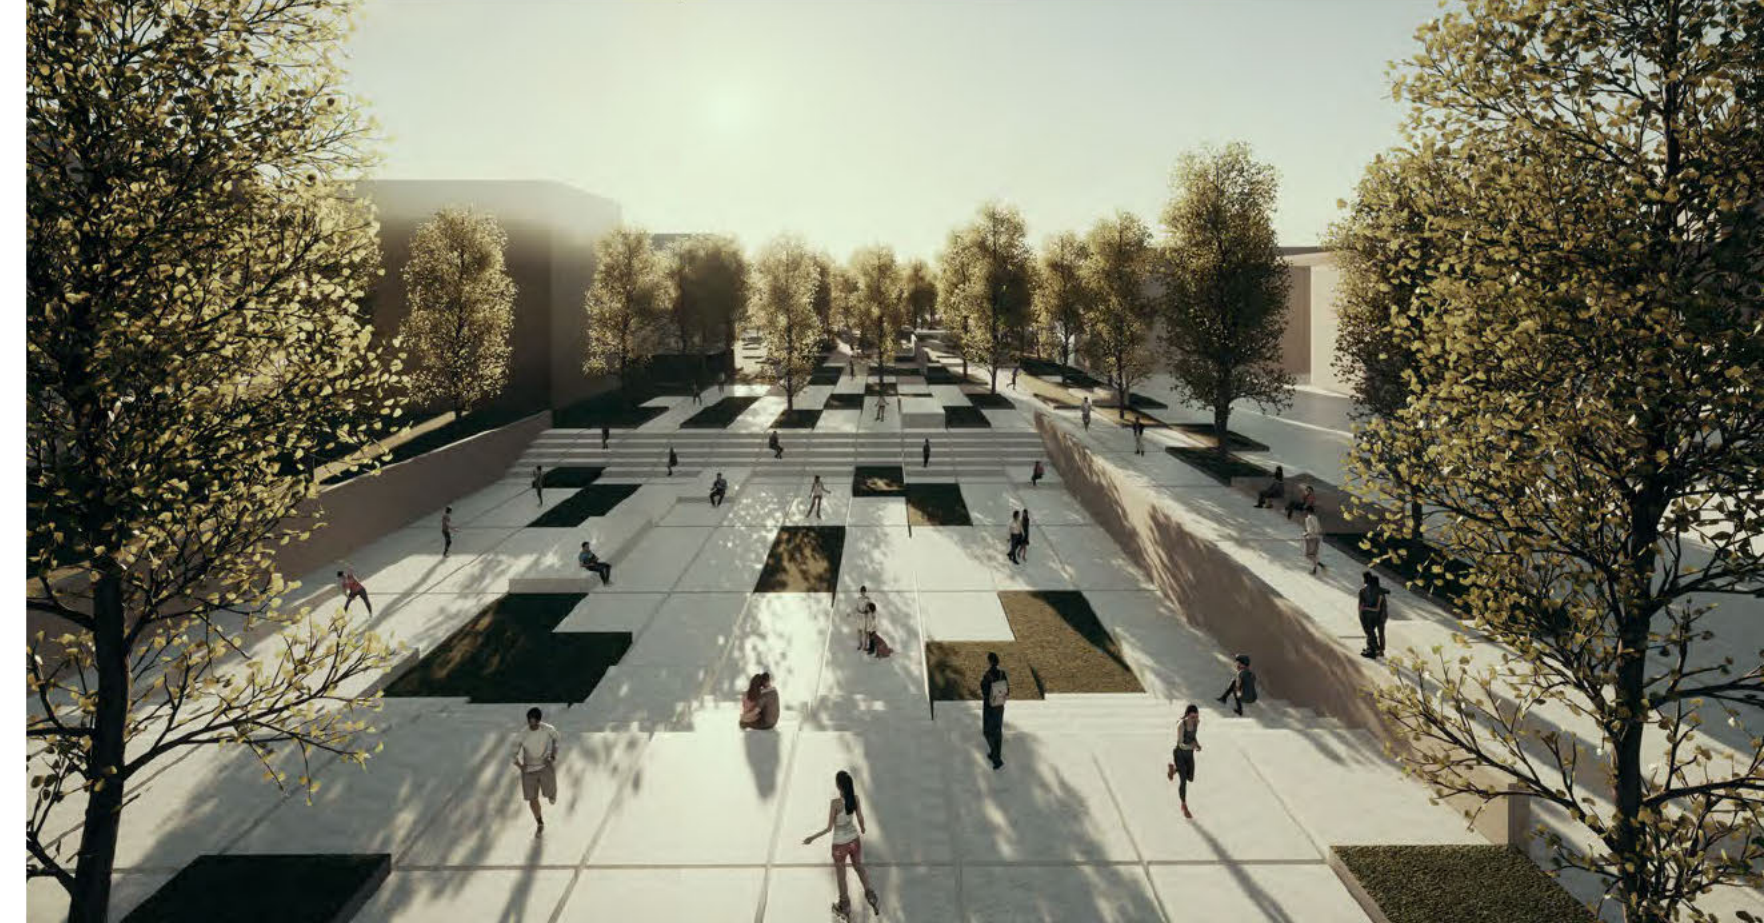






POGLED IZ PAVILONA POKRITJE TRŽNICE NA TRG S KAVARNO V OZADJU VHOD V PARK OZ. ZELENO HRIBTENICO MESTA




MESTNI PARK OZ. ZELENA OAZA MESTA POVEŽE VZHOJNI IN ZAVOJNI DEL KARJIA IN PREDSTAVI JA NADALJ EVANUJ-OSI KAMNITSE BISTRICE



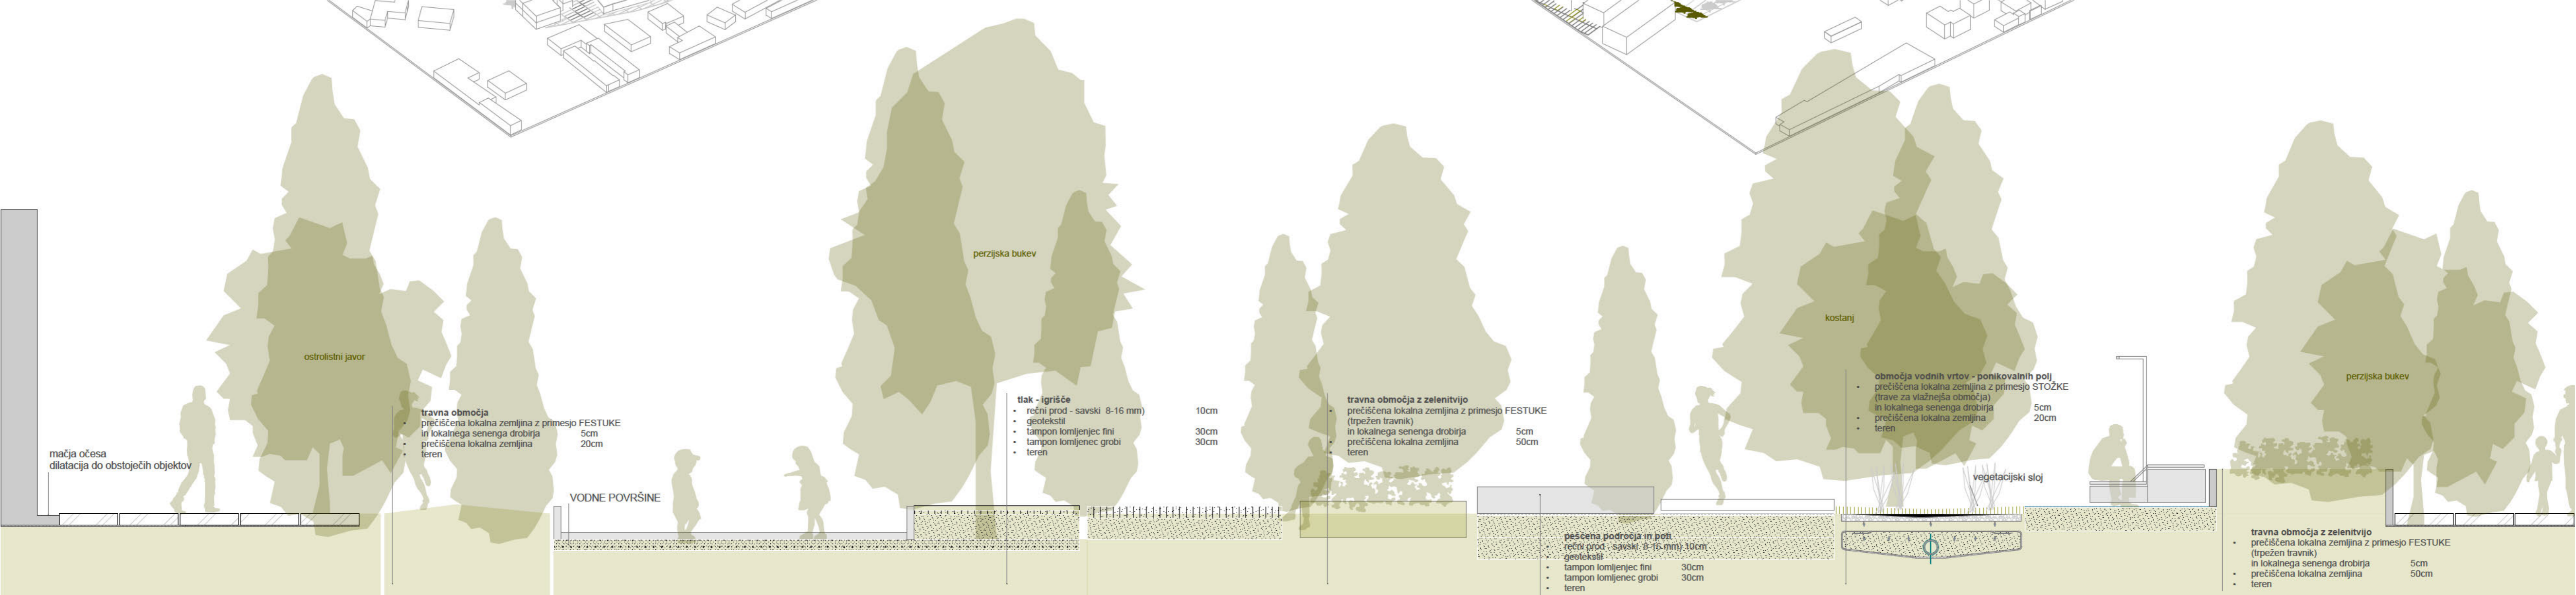

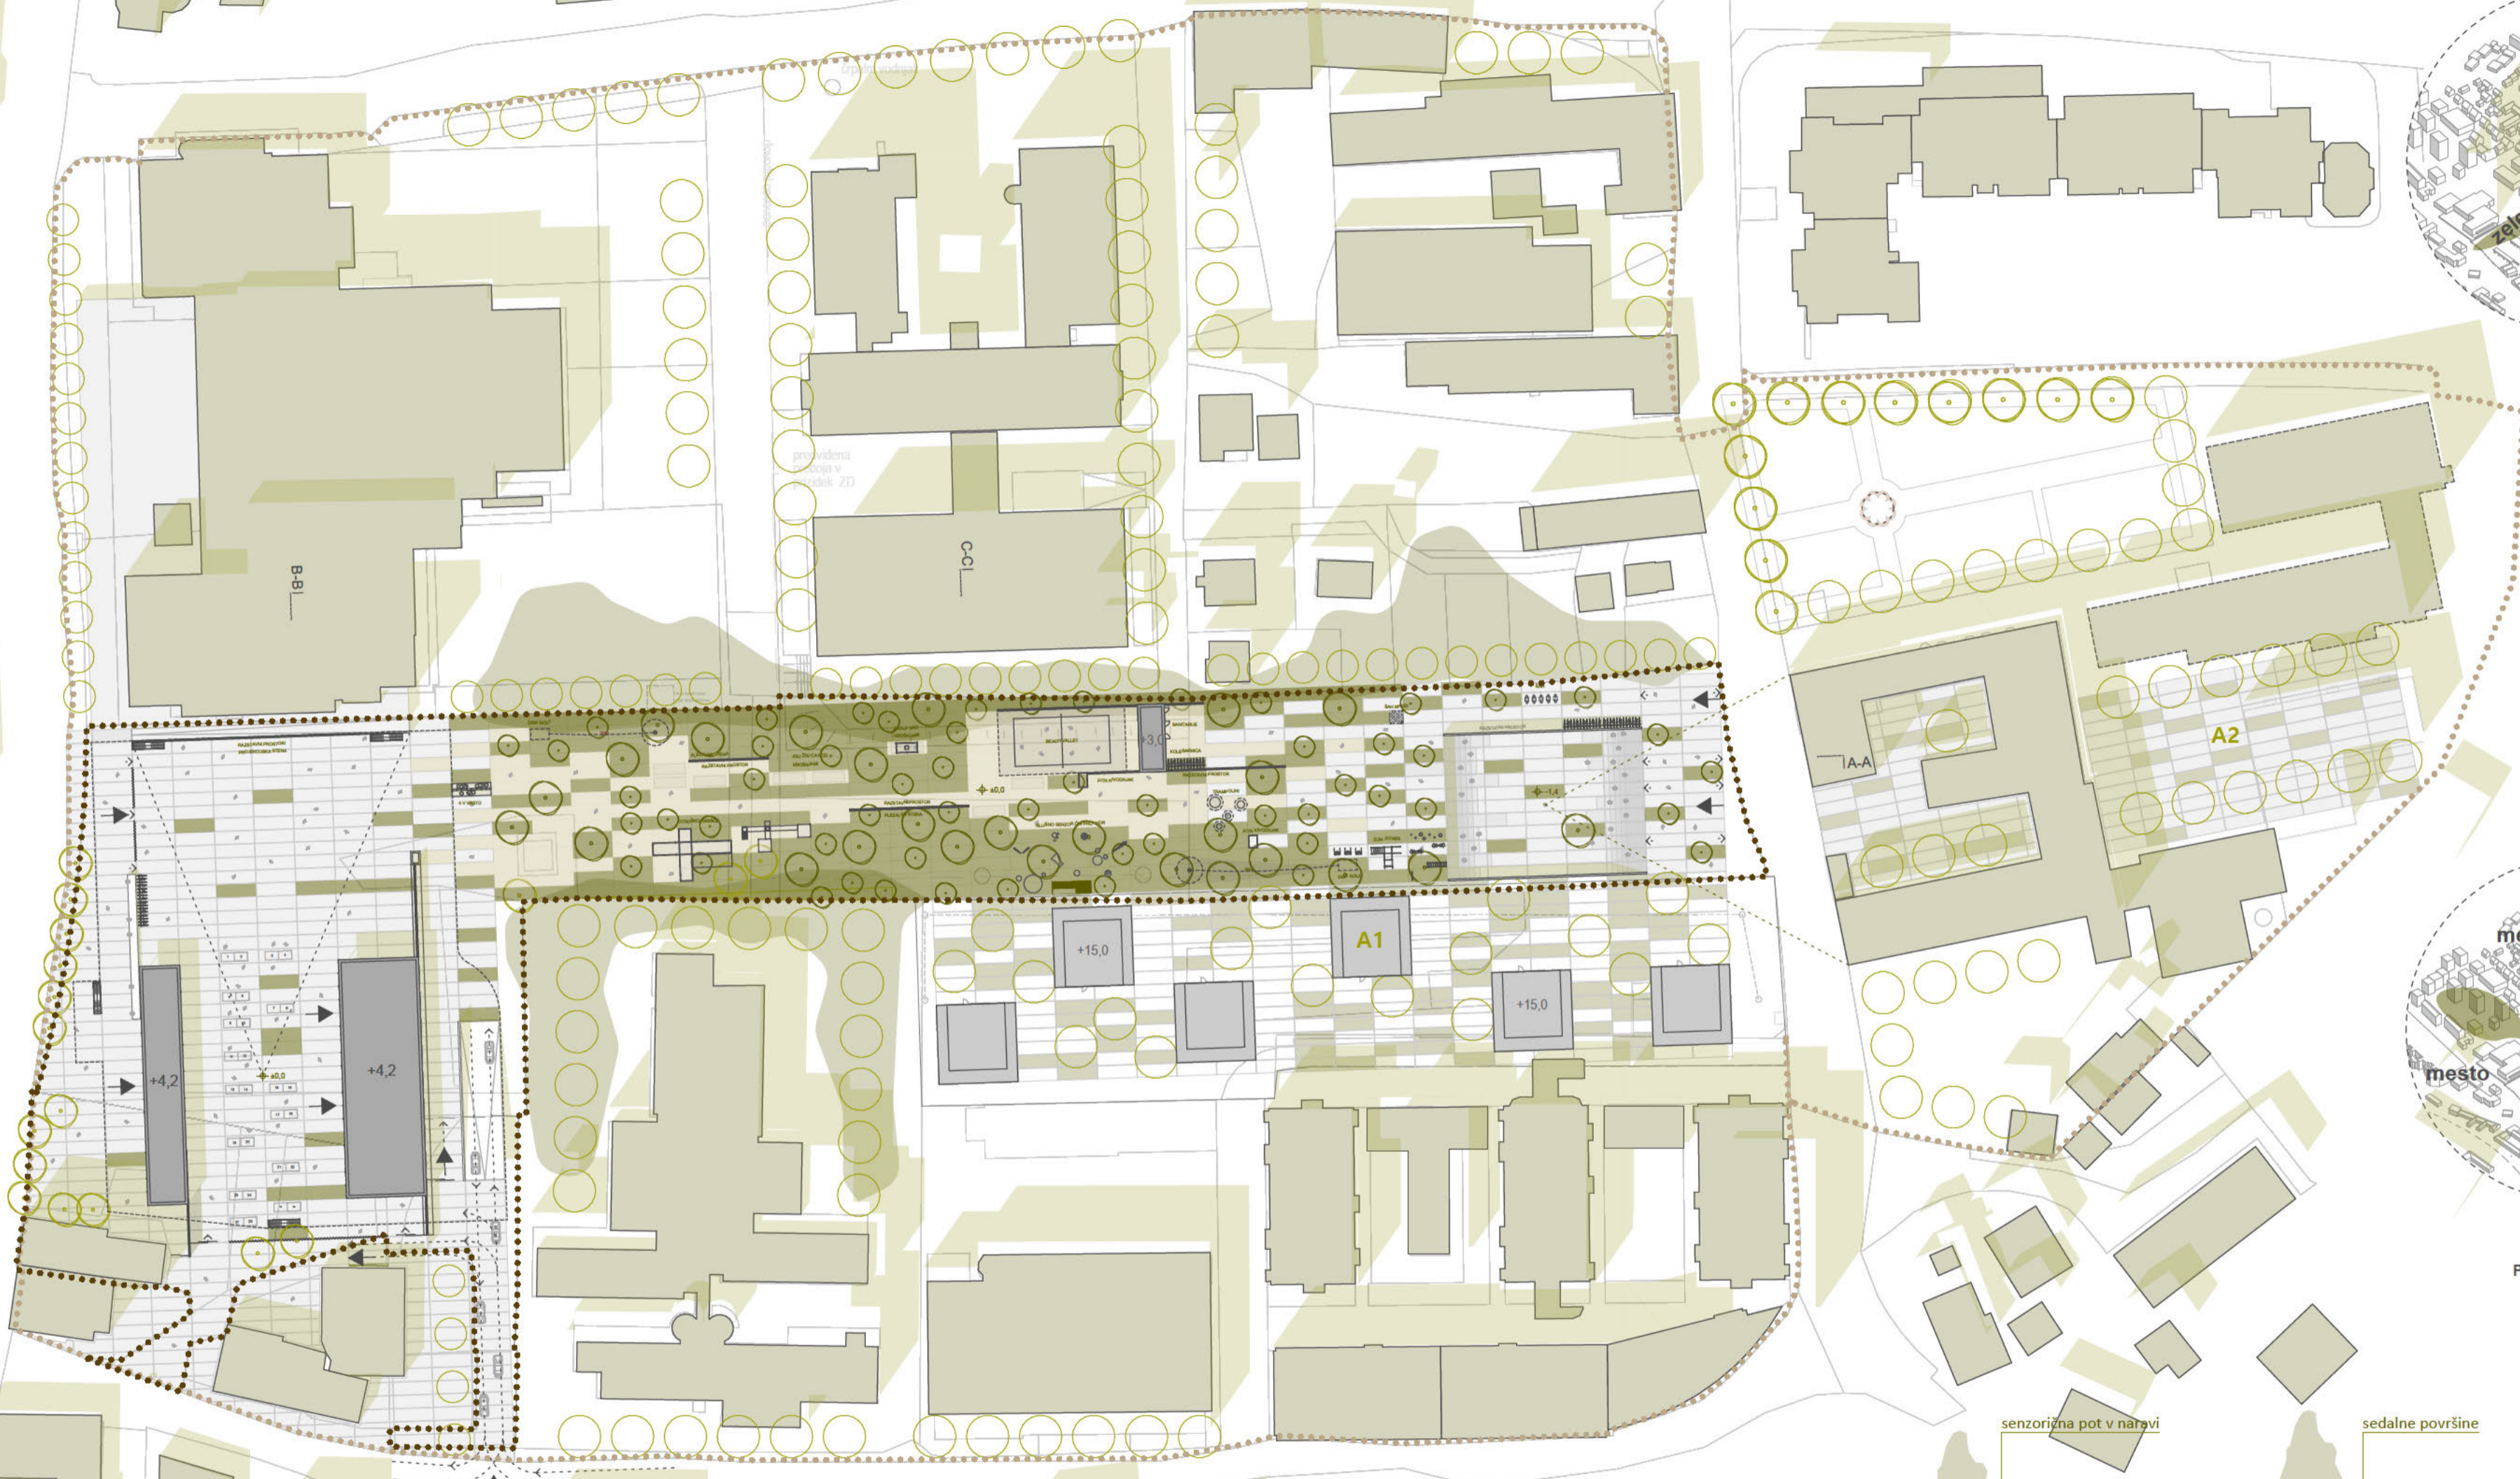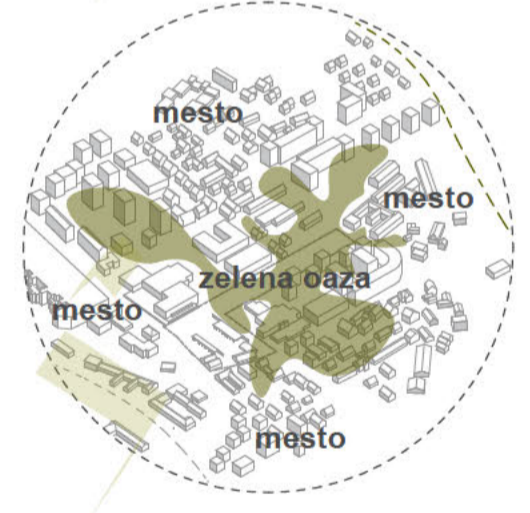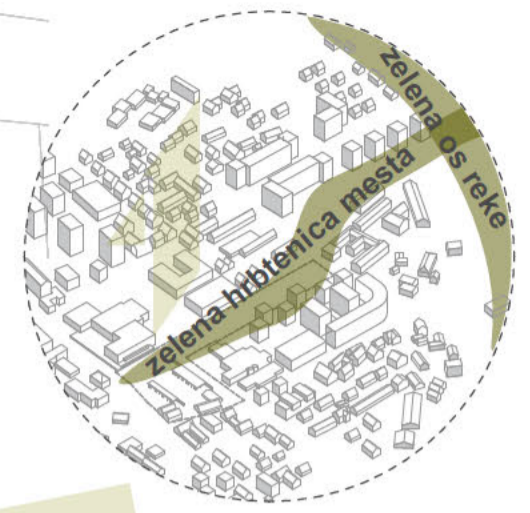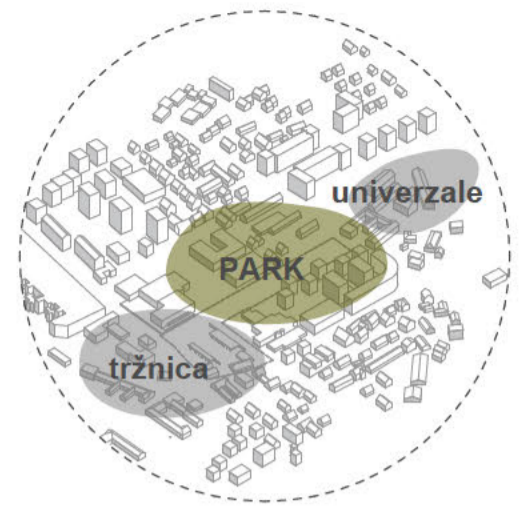

PROFIL URBANE OPREME PARKA

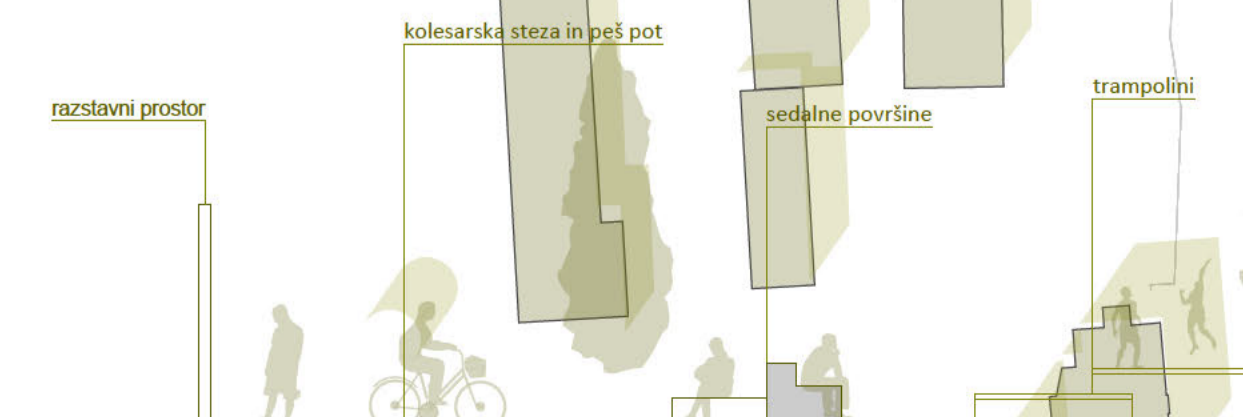

PROFIL URBANE OPREME PARKA



POGLED IZ KAVARNE NA TRŽNI PROSTOR. V OZADJU TUŠ, KI LAHKO POSTANE KULISA ZA LETNI KINO POD ZVEZDAMI



POGLED PROTI PAVILIONOMA, Z VMESNIM TRGOM, KI POVEŽETA POTEZA LJUBLJANSKE CESTE



POGLED IZ NADSTROPJA UNIVERZALA NA ZUNANJI AMFITEATER, KI POSTANE PREDPROSTOR TOVARNE



POGLED IZ PAVILIONA POKRITE TRŽNICE NA TRG S KAVARNO. V OZADJU VHOD V PARK OZ. ZELENO HRBTENICO MESTA.



MESTNI PARK OZ. ZELENA OAZA MESTA POVEŽE VZHODNI IN ZAHODNI DEL KAREJA IN PREDSTAVLJA NADALJEVANJE OSI KAMNIŠKE BISTRICE.

