

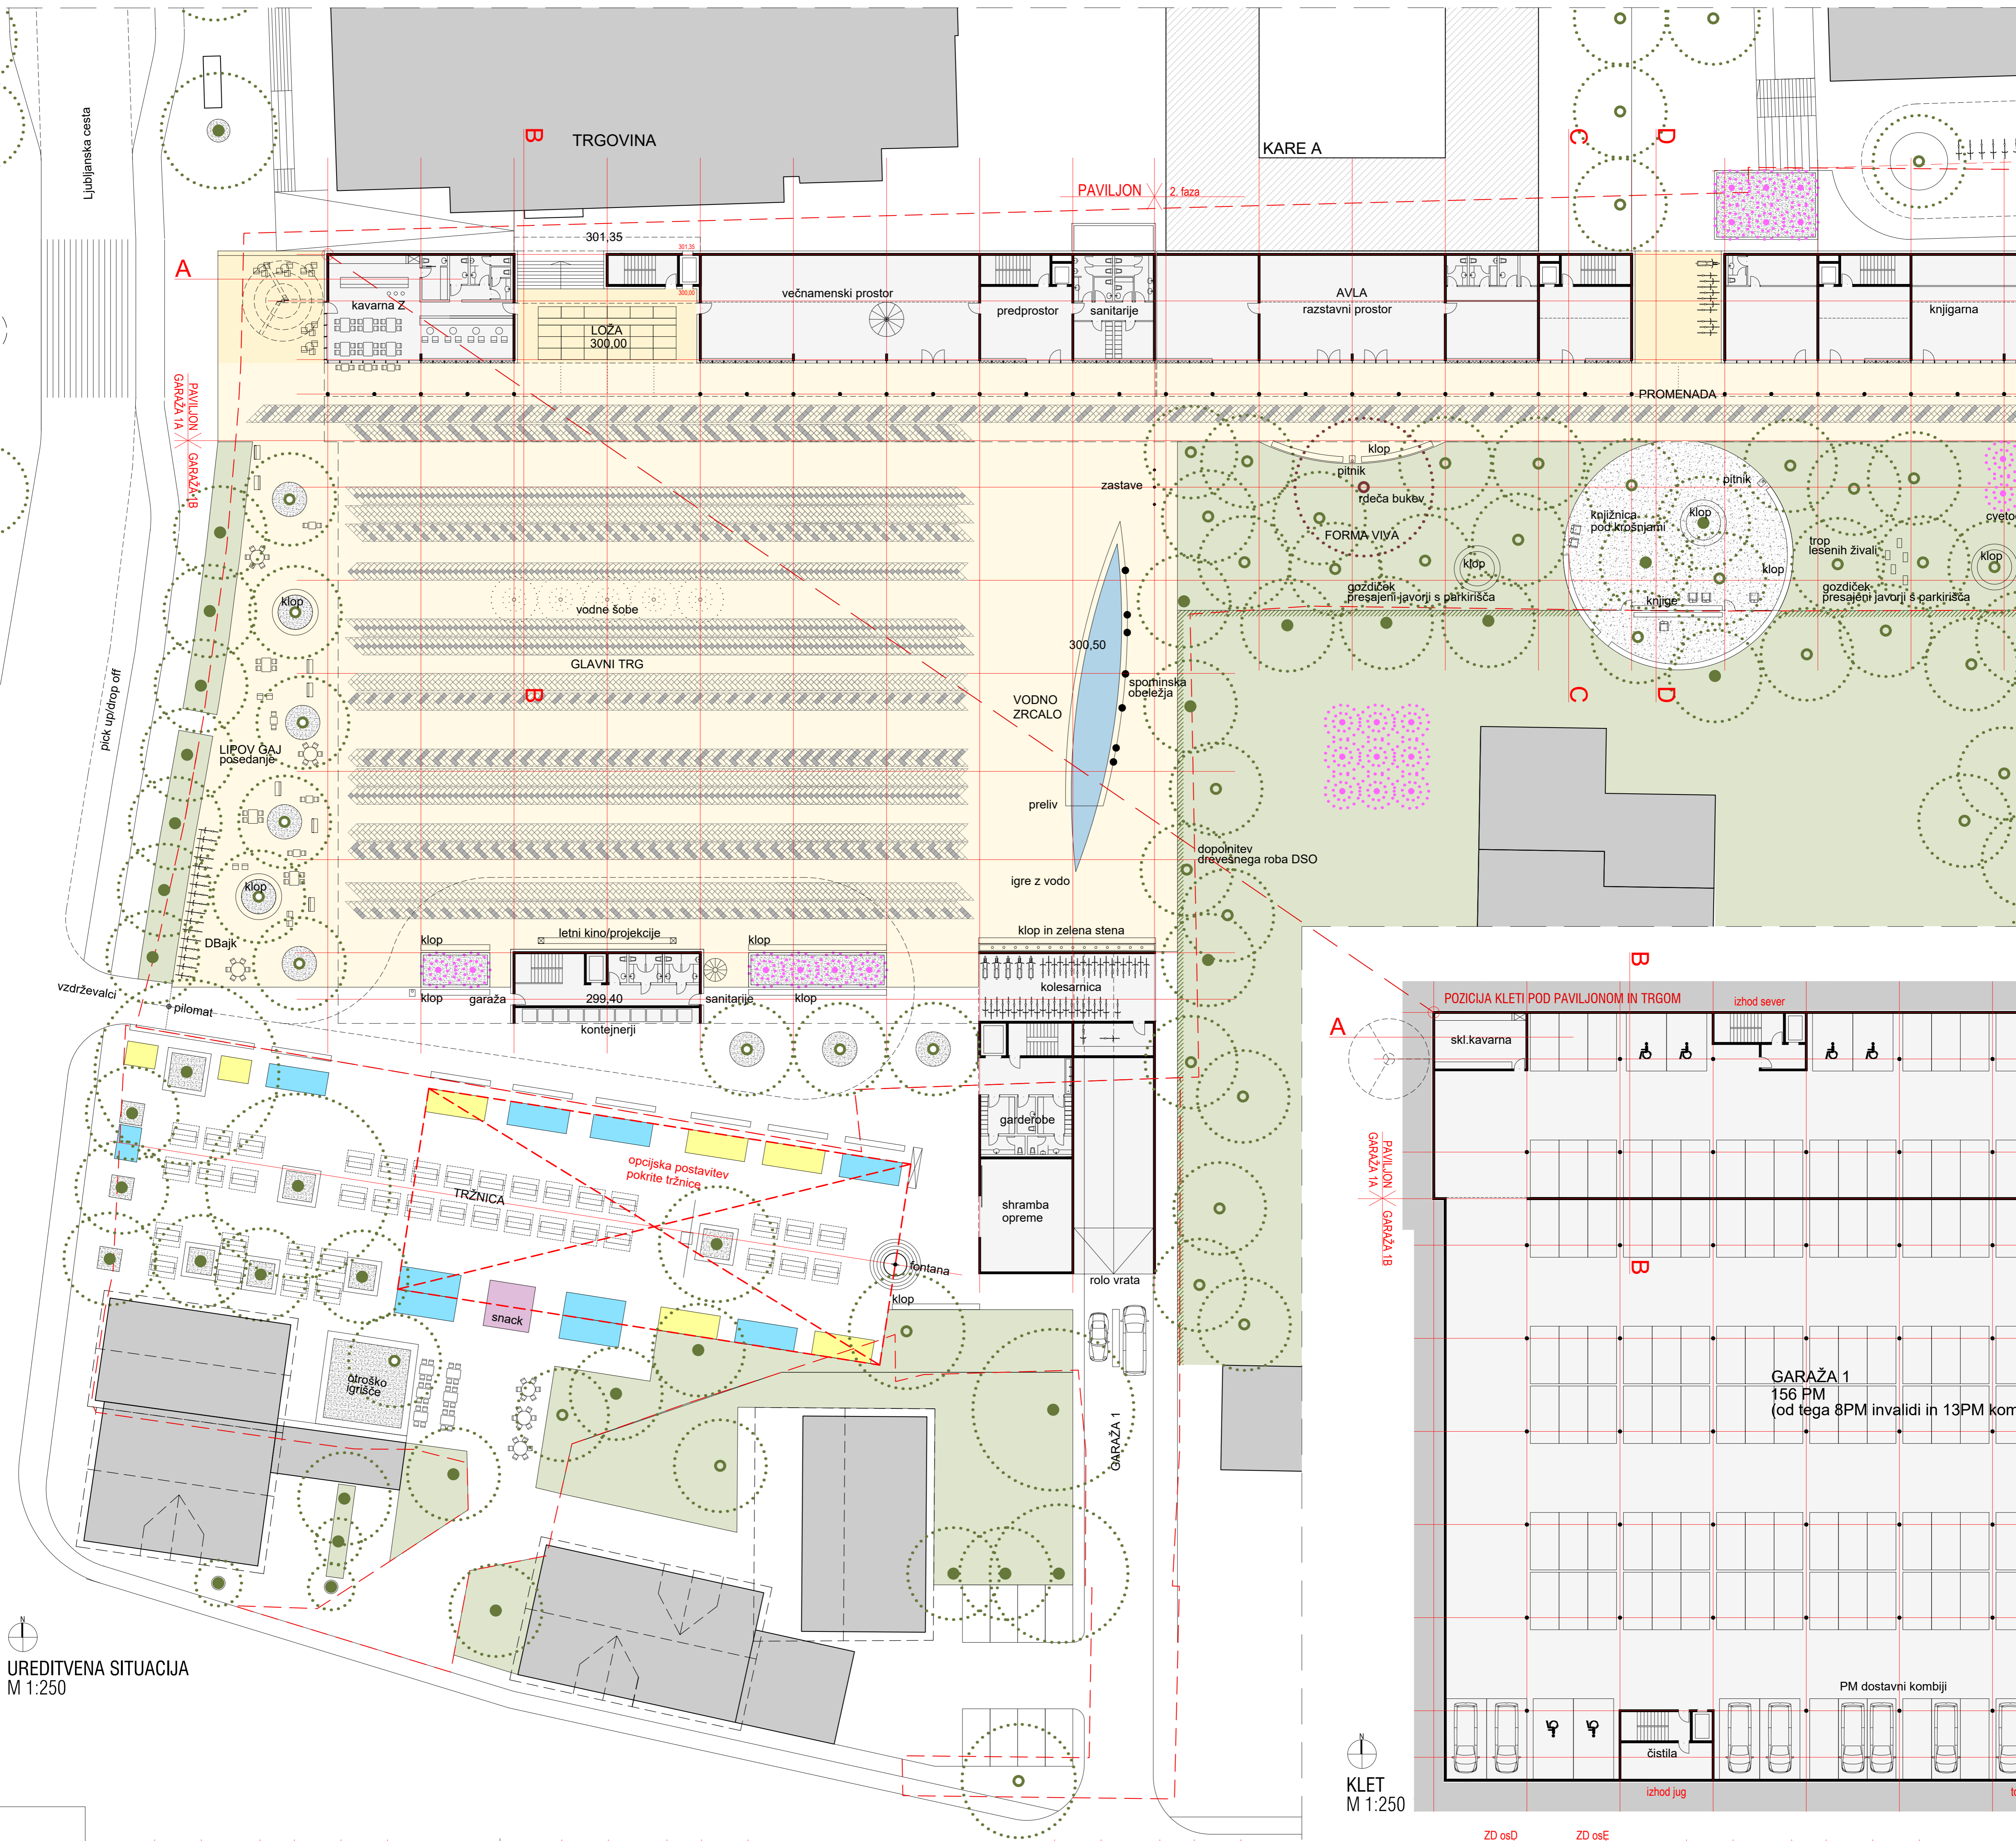



MEDETAŽA  
M 1:250

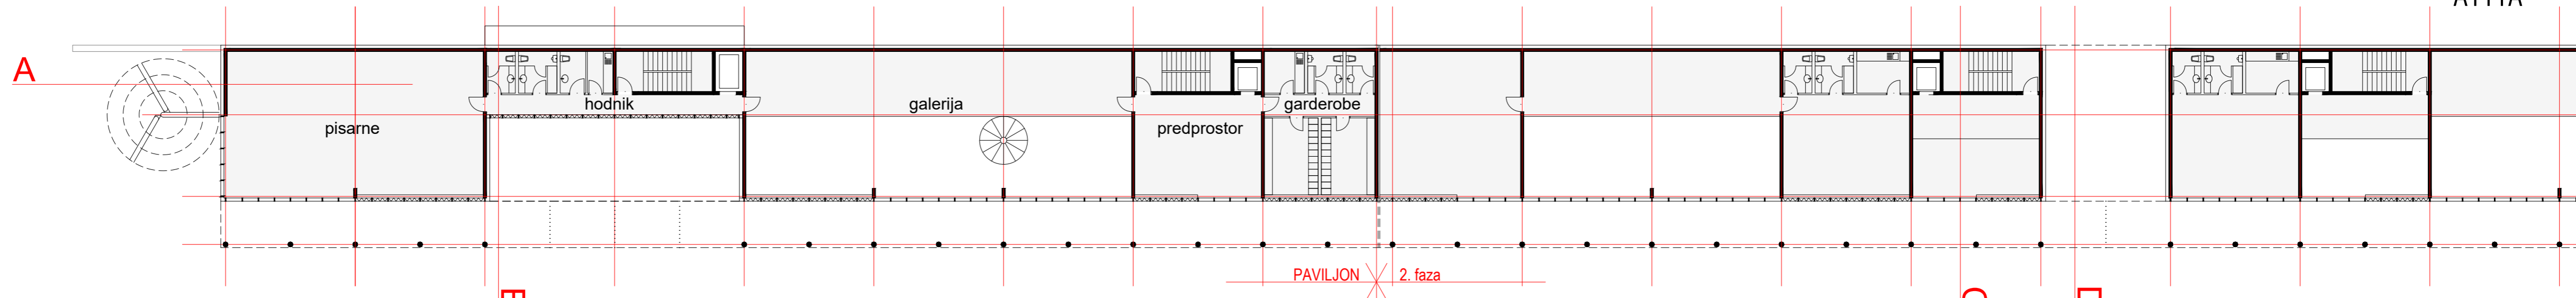





UREDITVENA SITUACIJA  
M 1:250

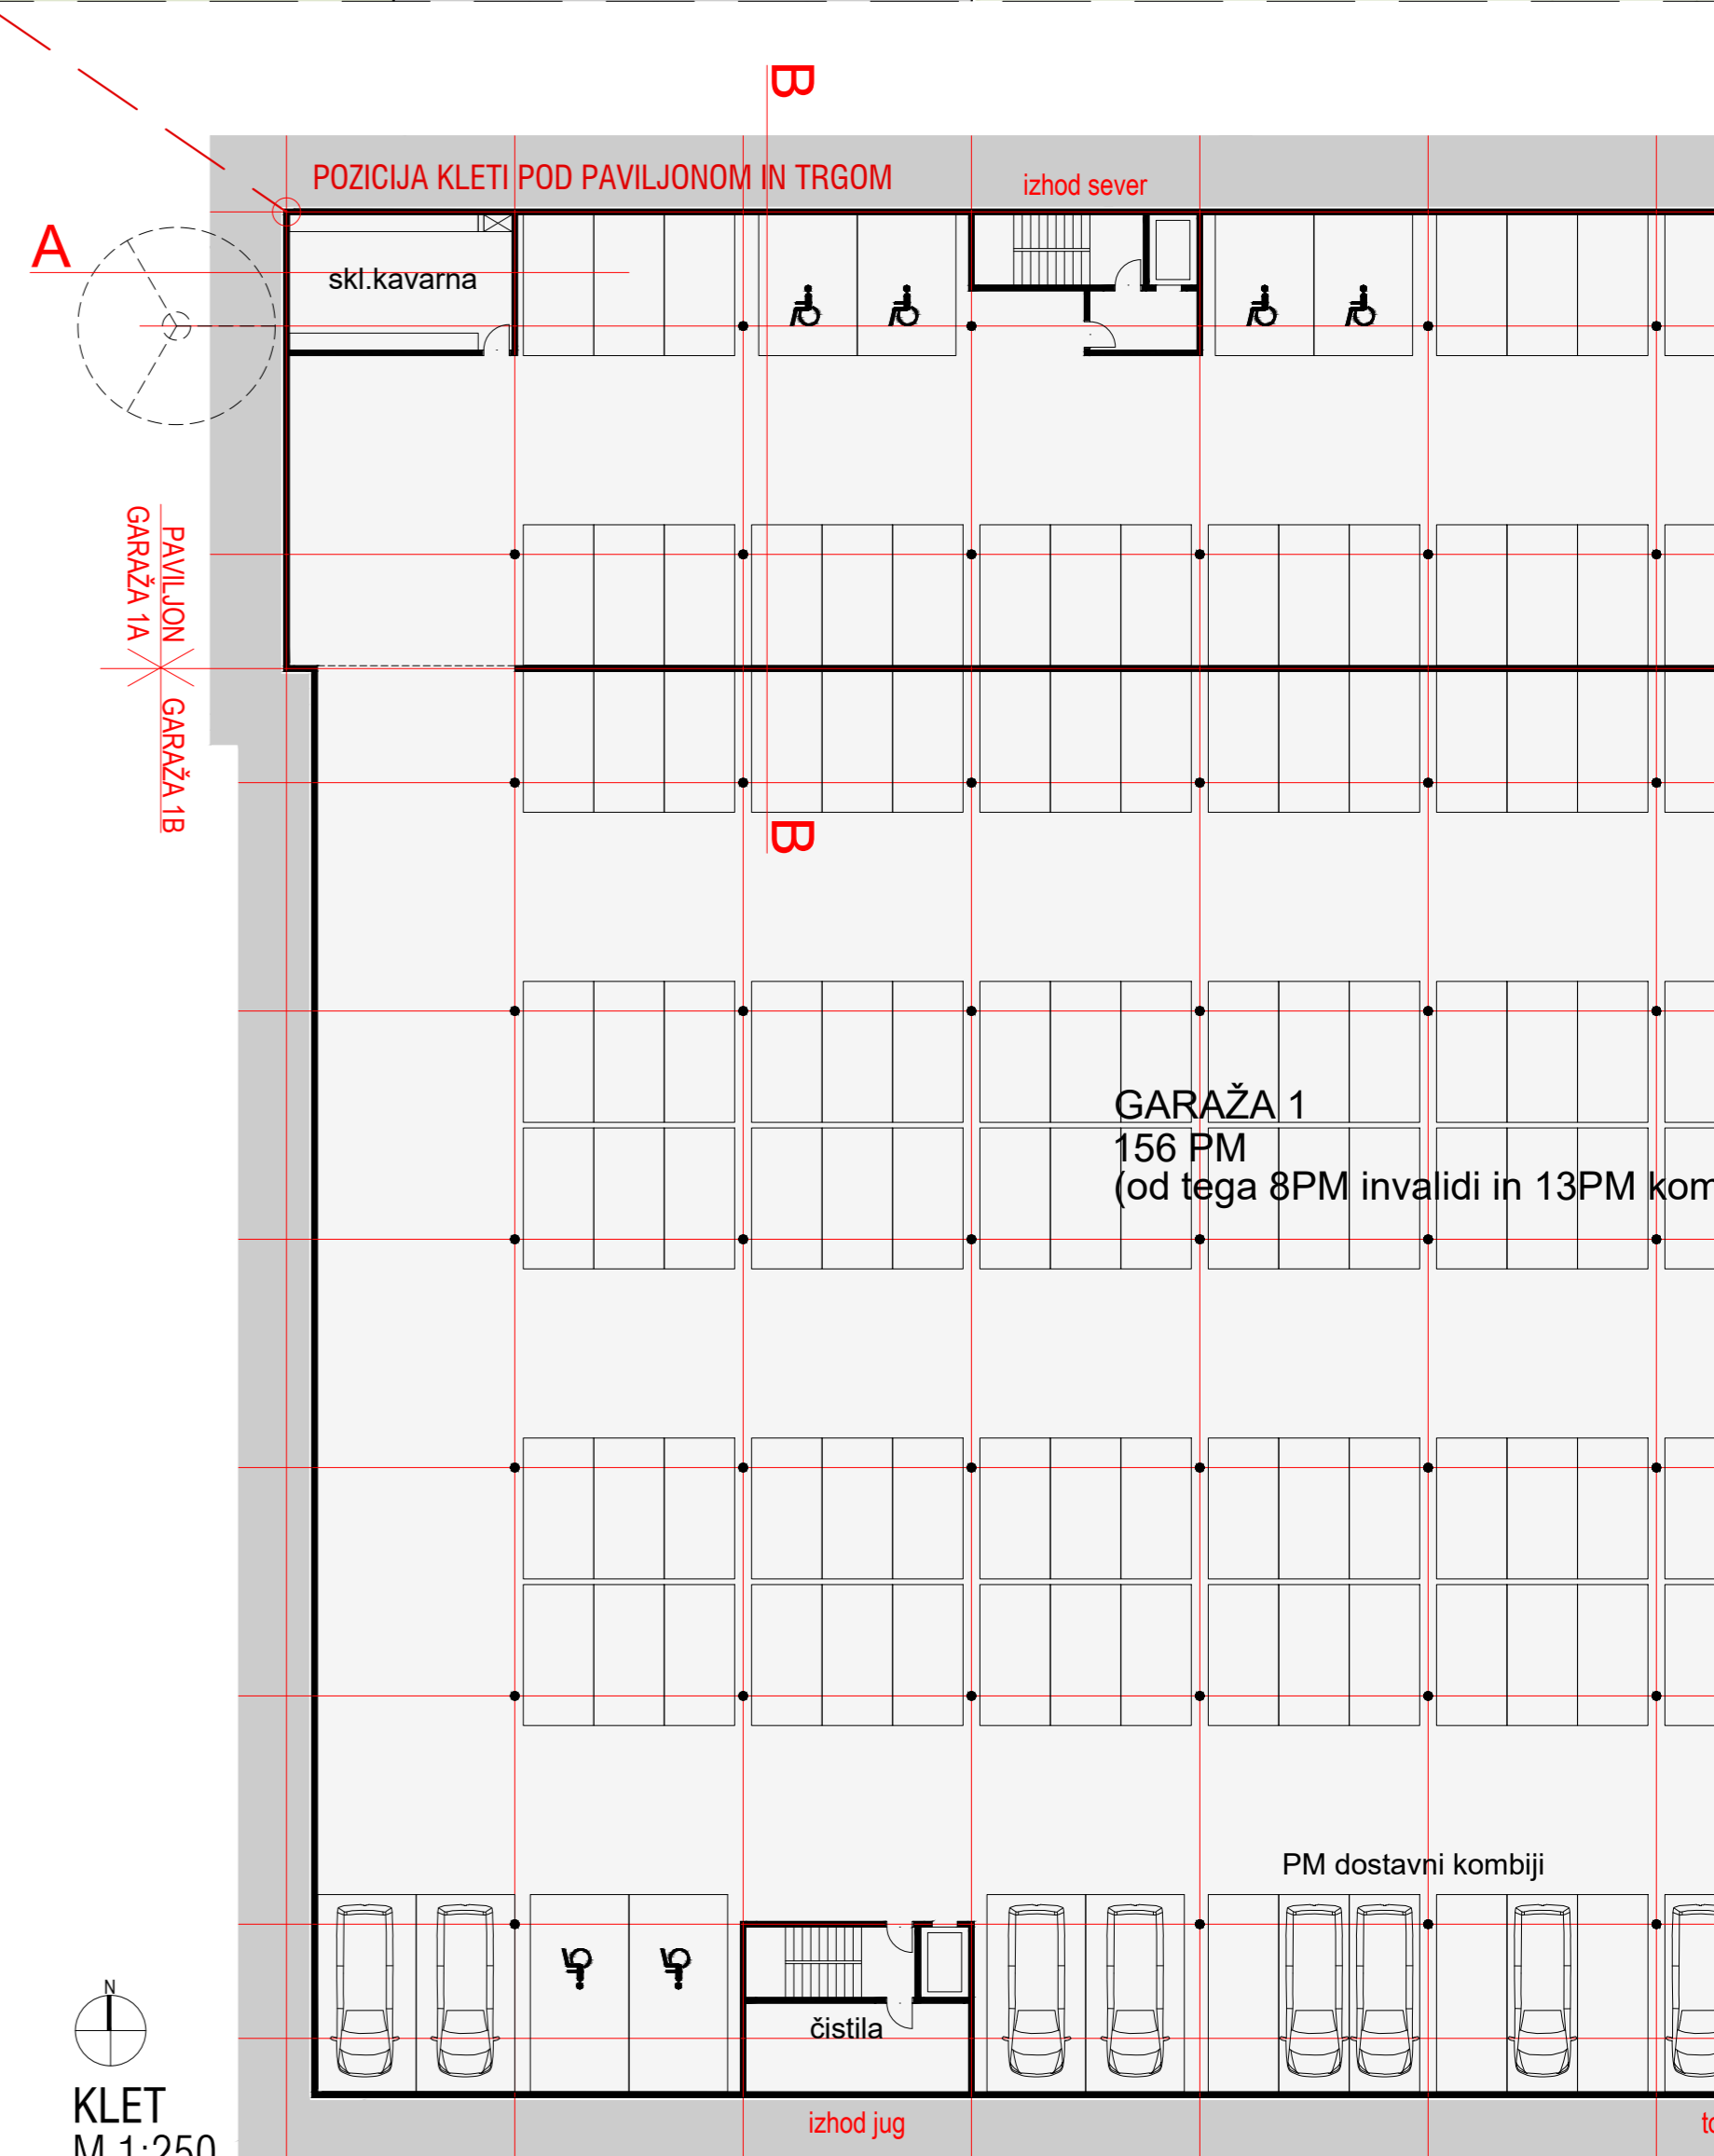

KLET  
M 1:250

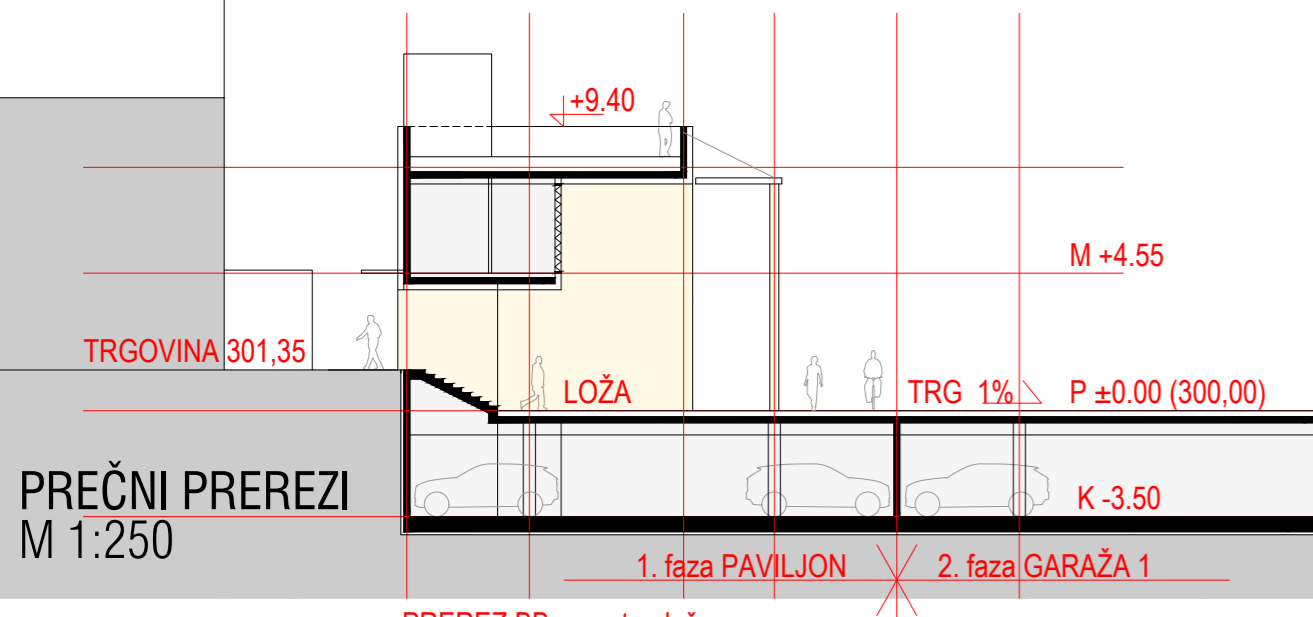






PREČNI PREREZI  
M 1:250

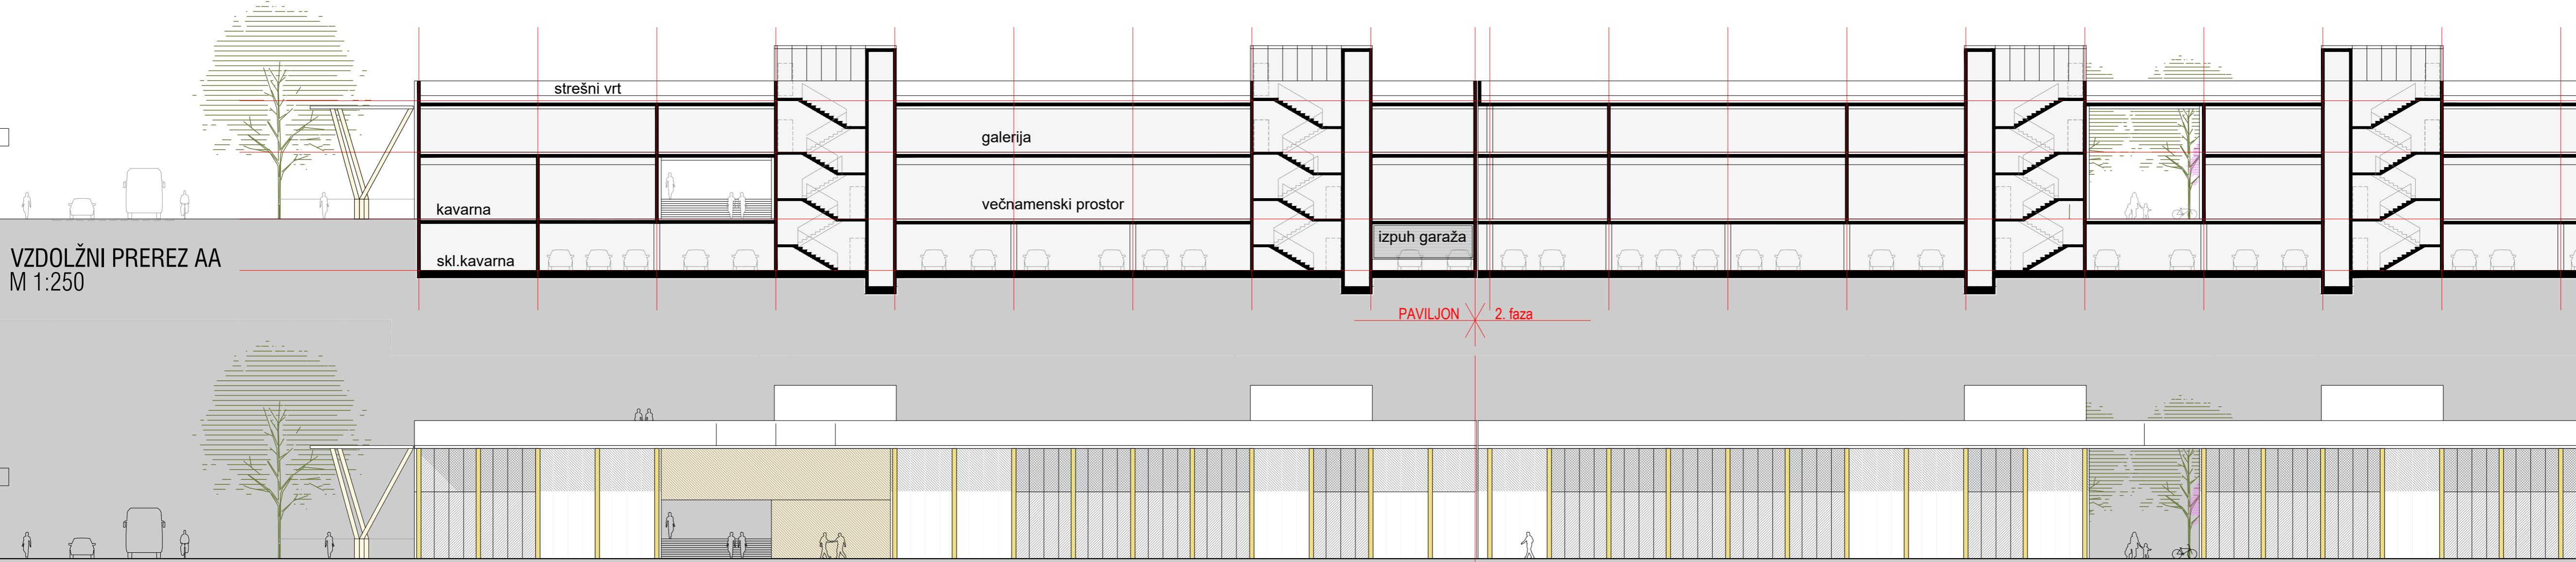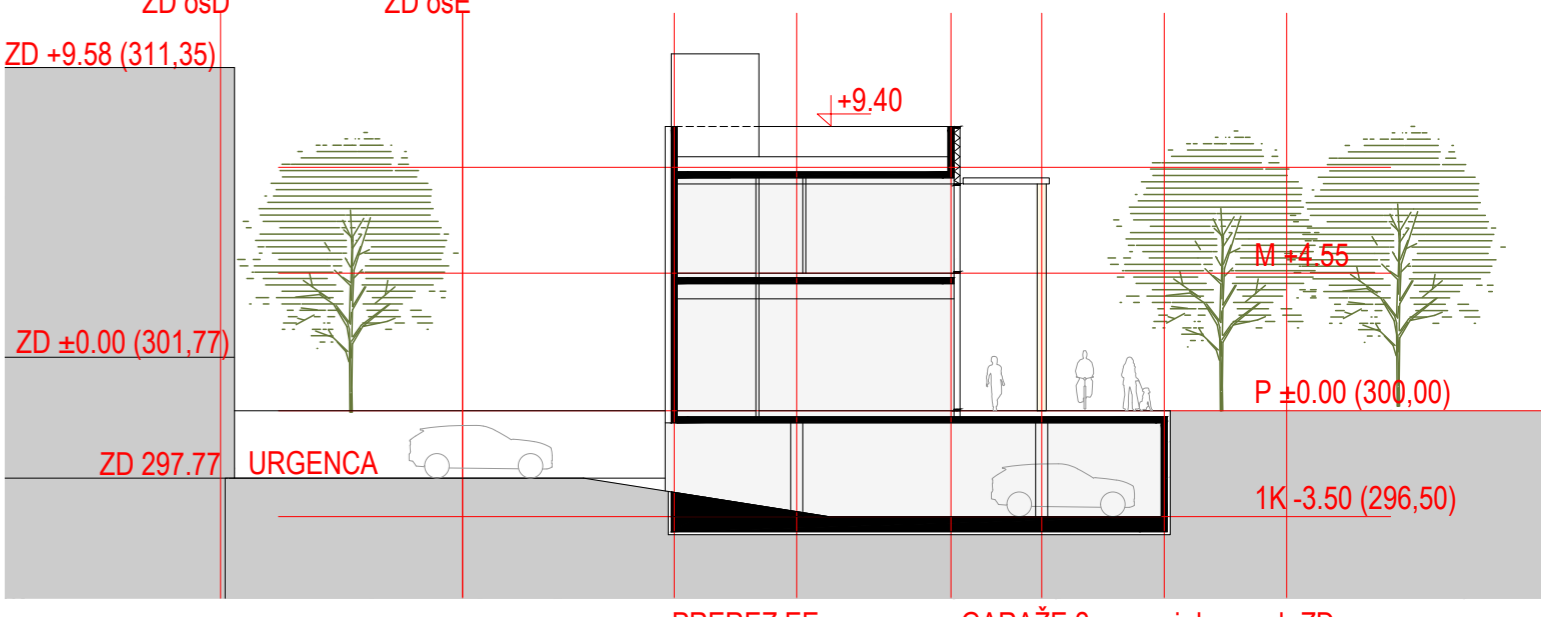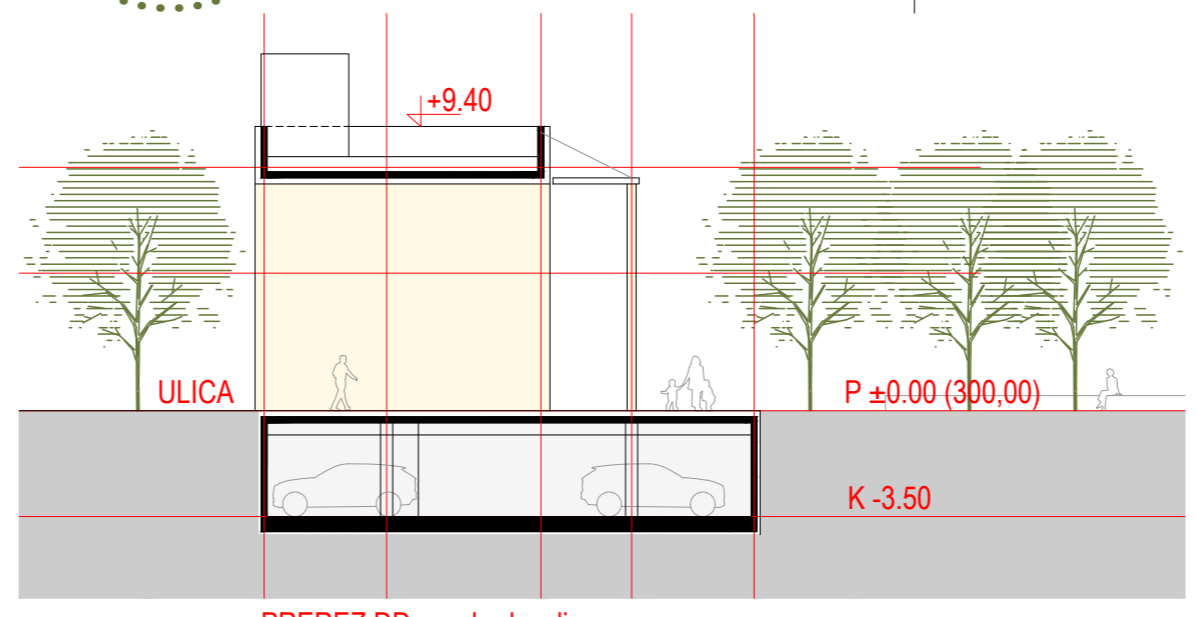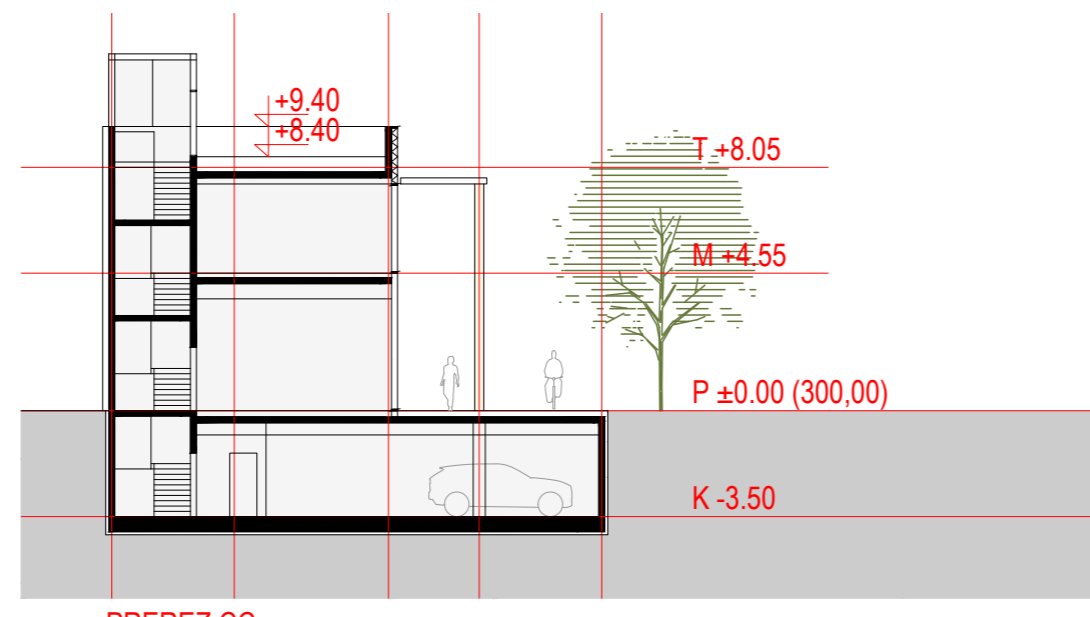


VZDOLŽNI PREREZ AA  
M 1:250



JUŽNA FASADA  
M 1:250

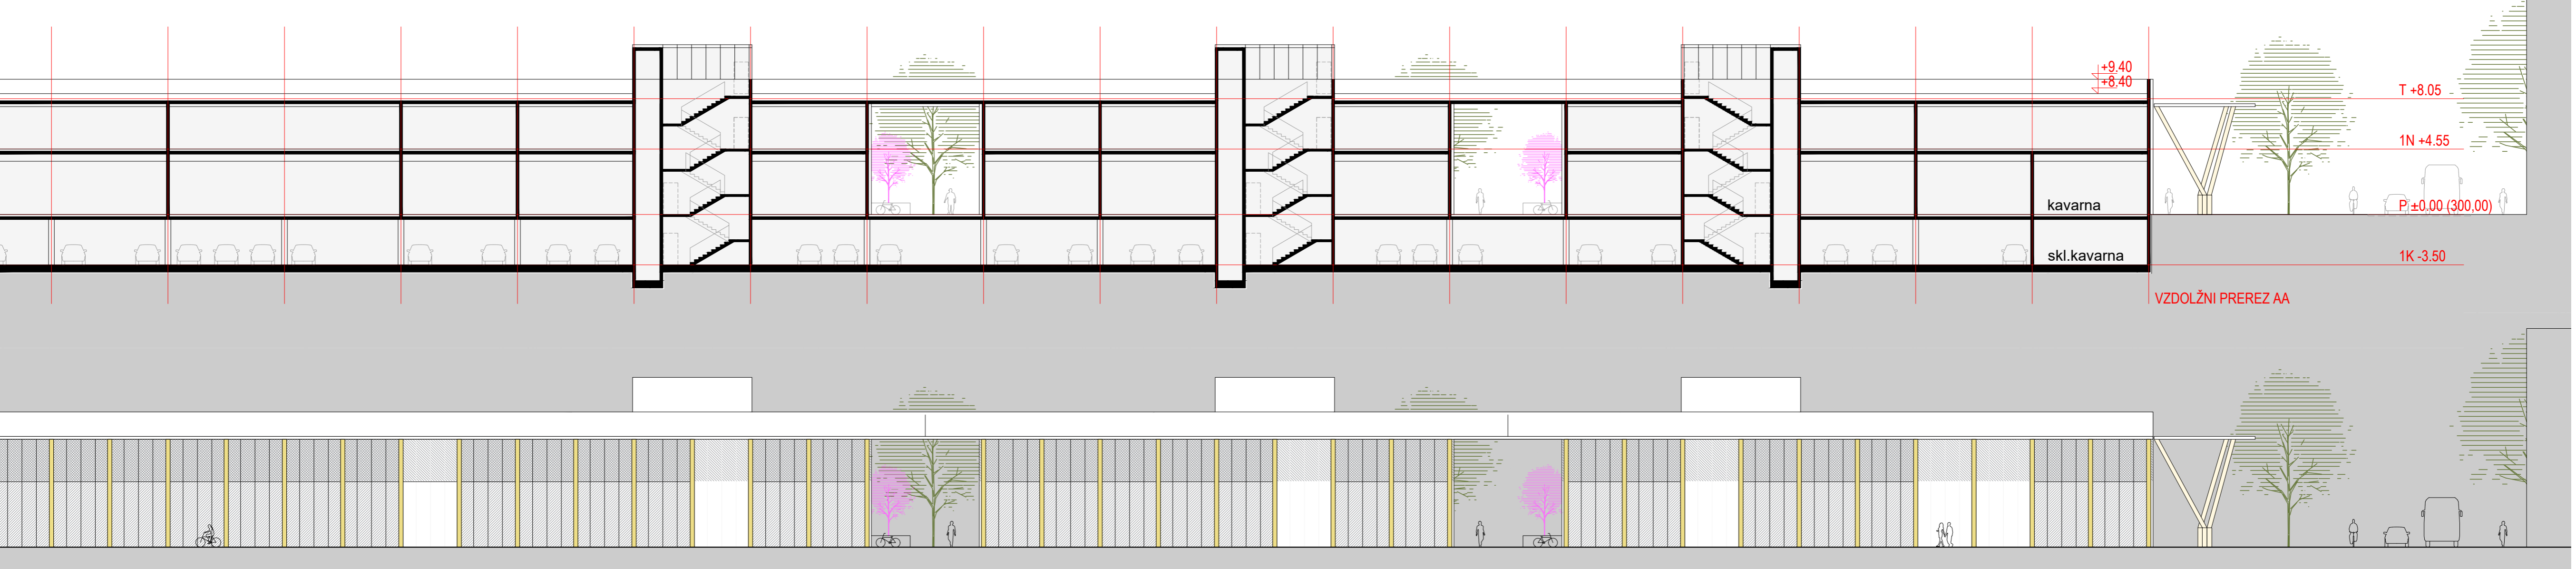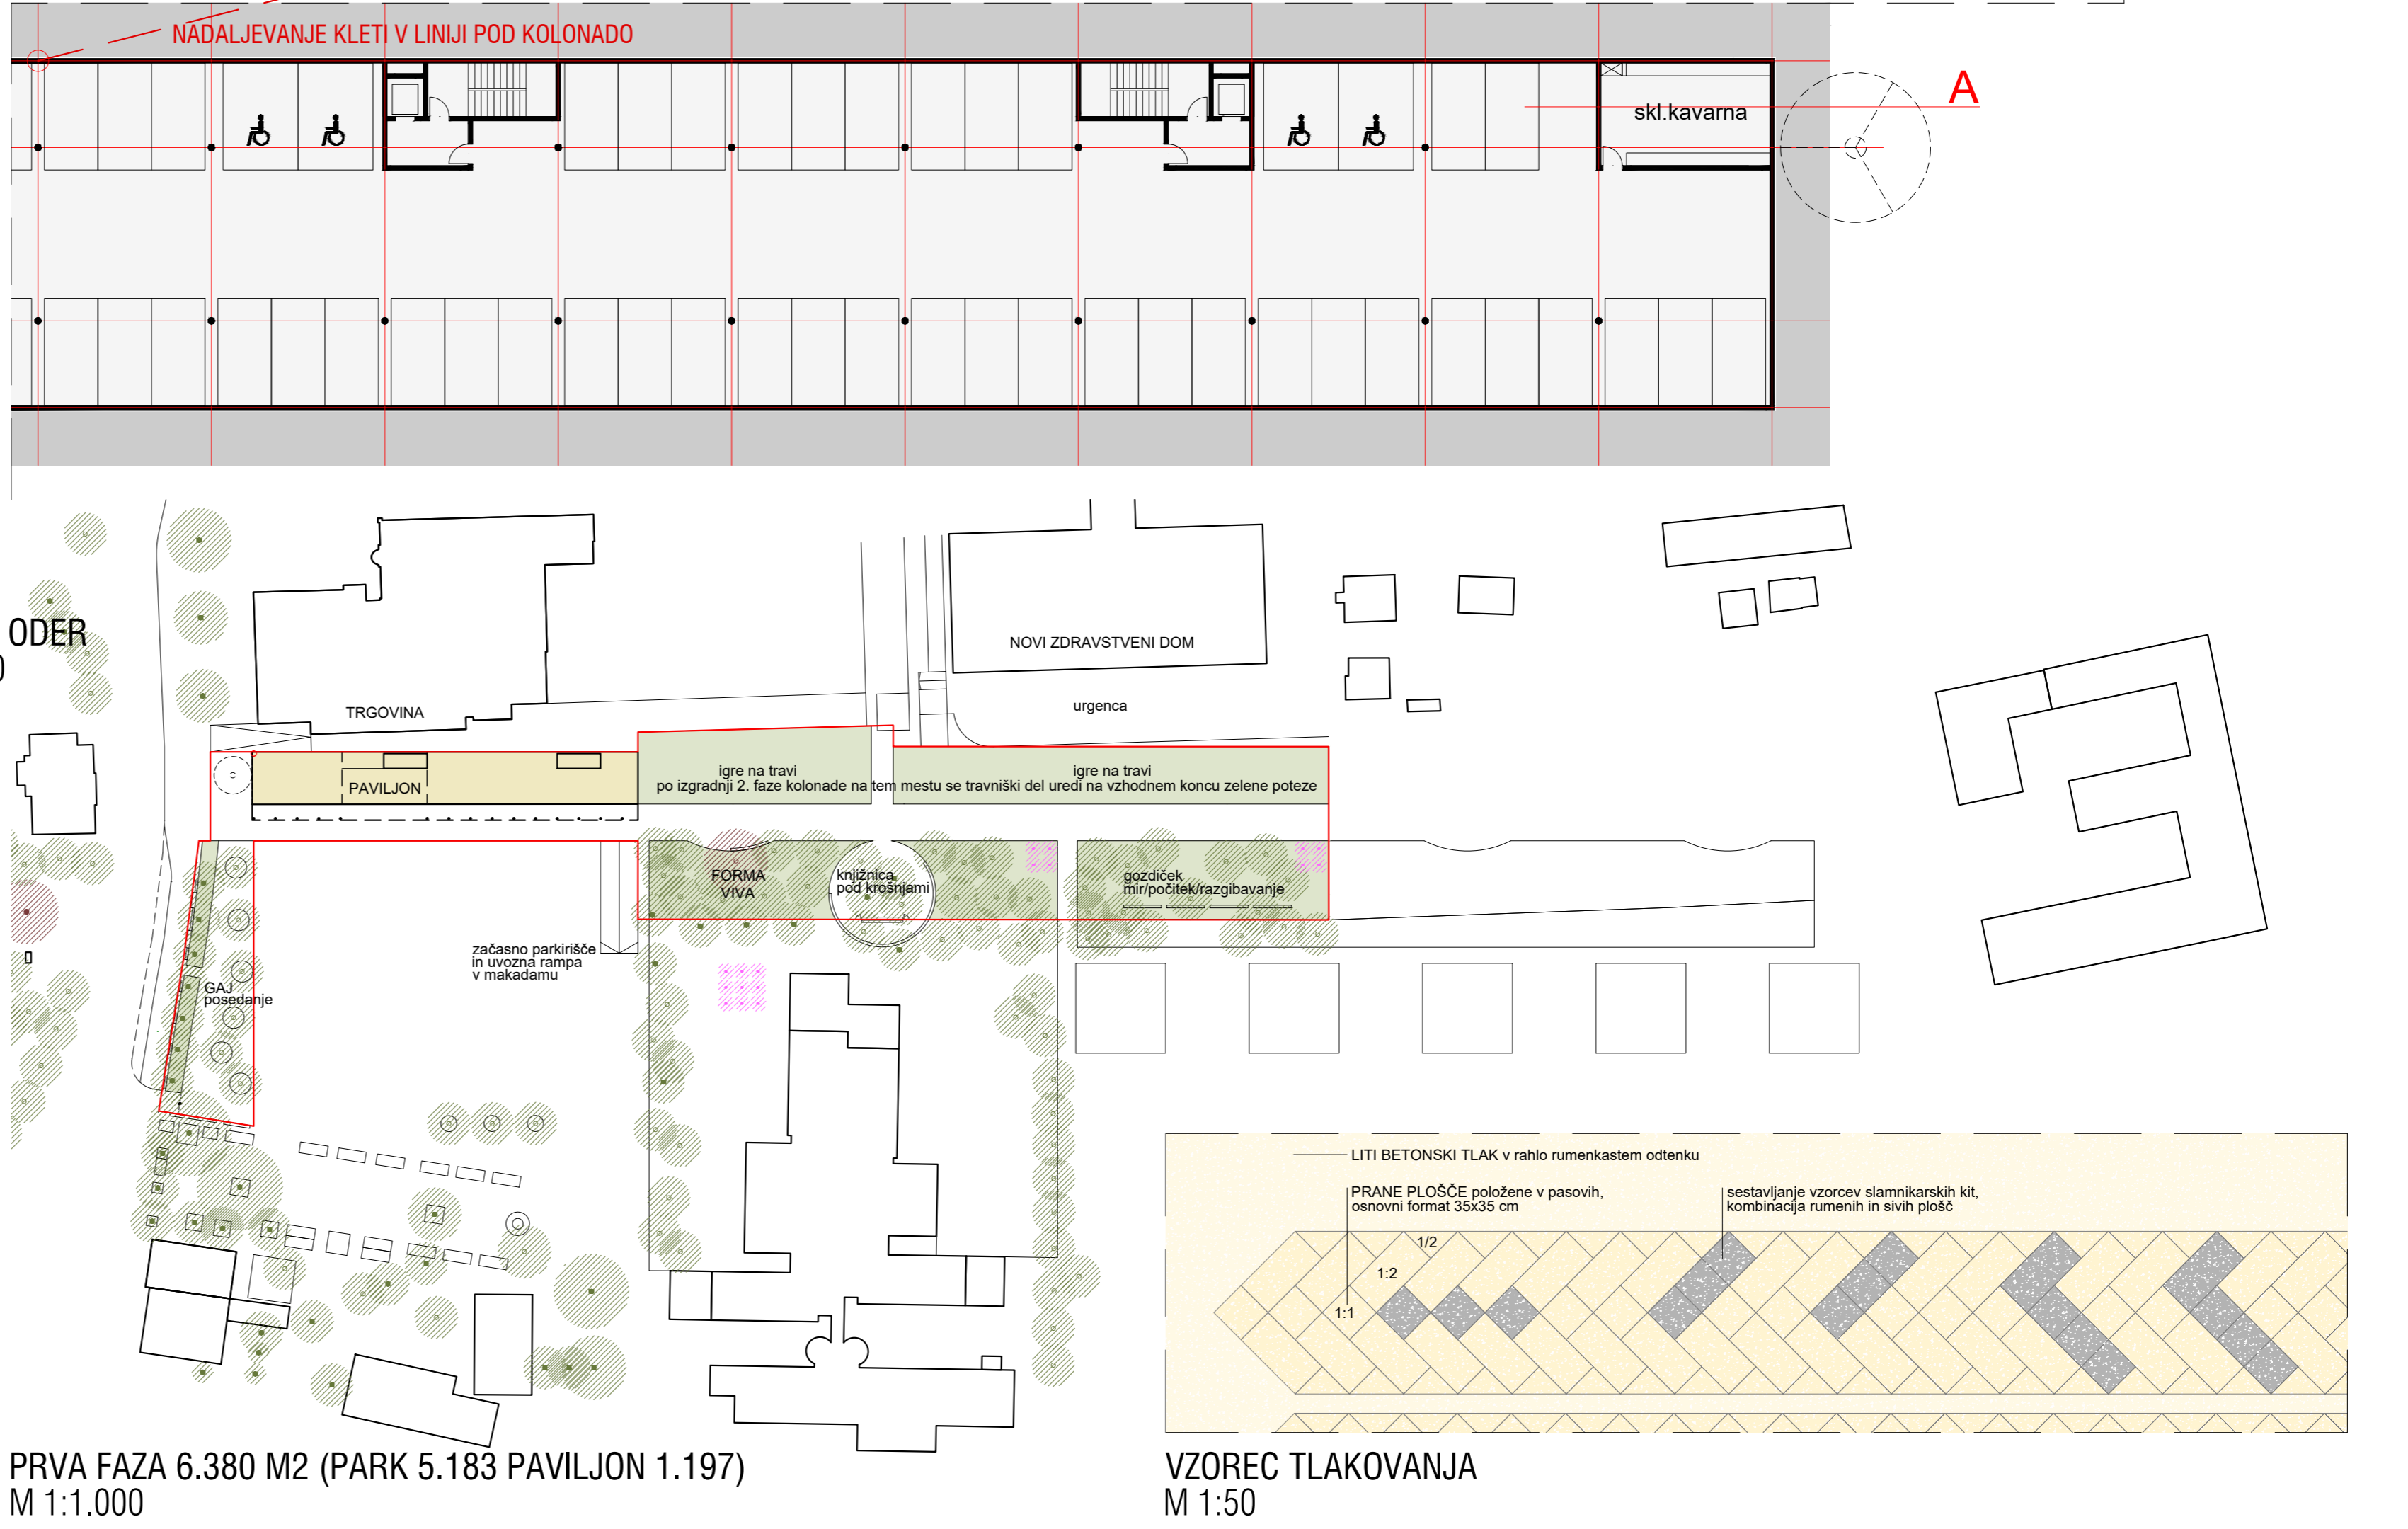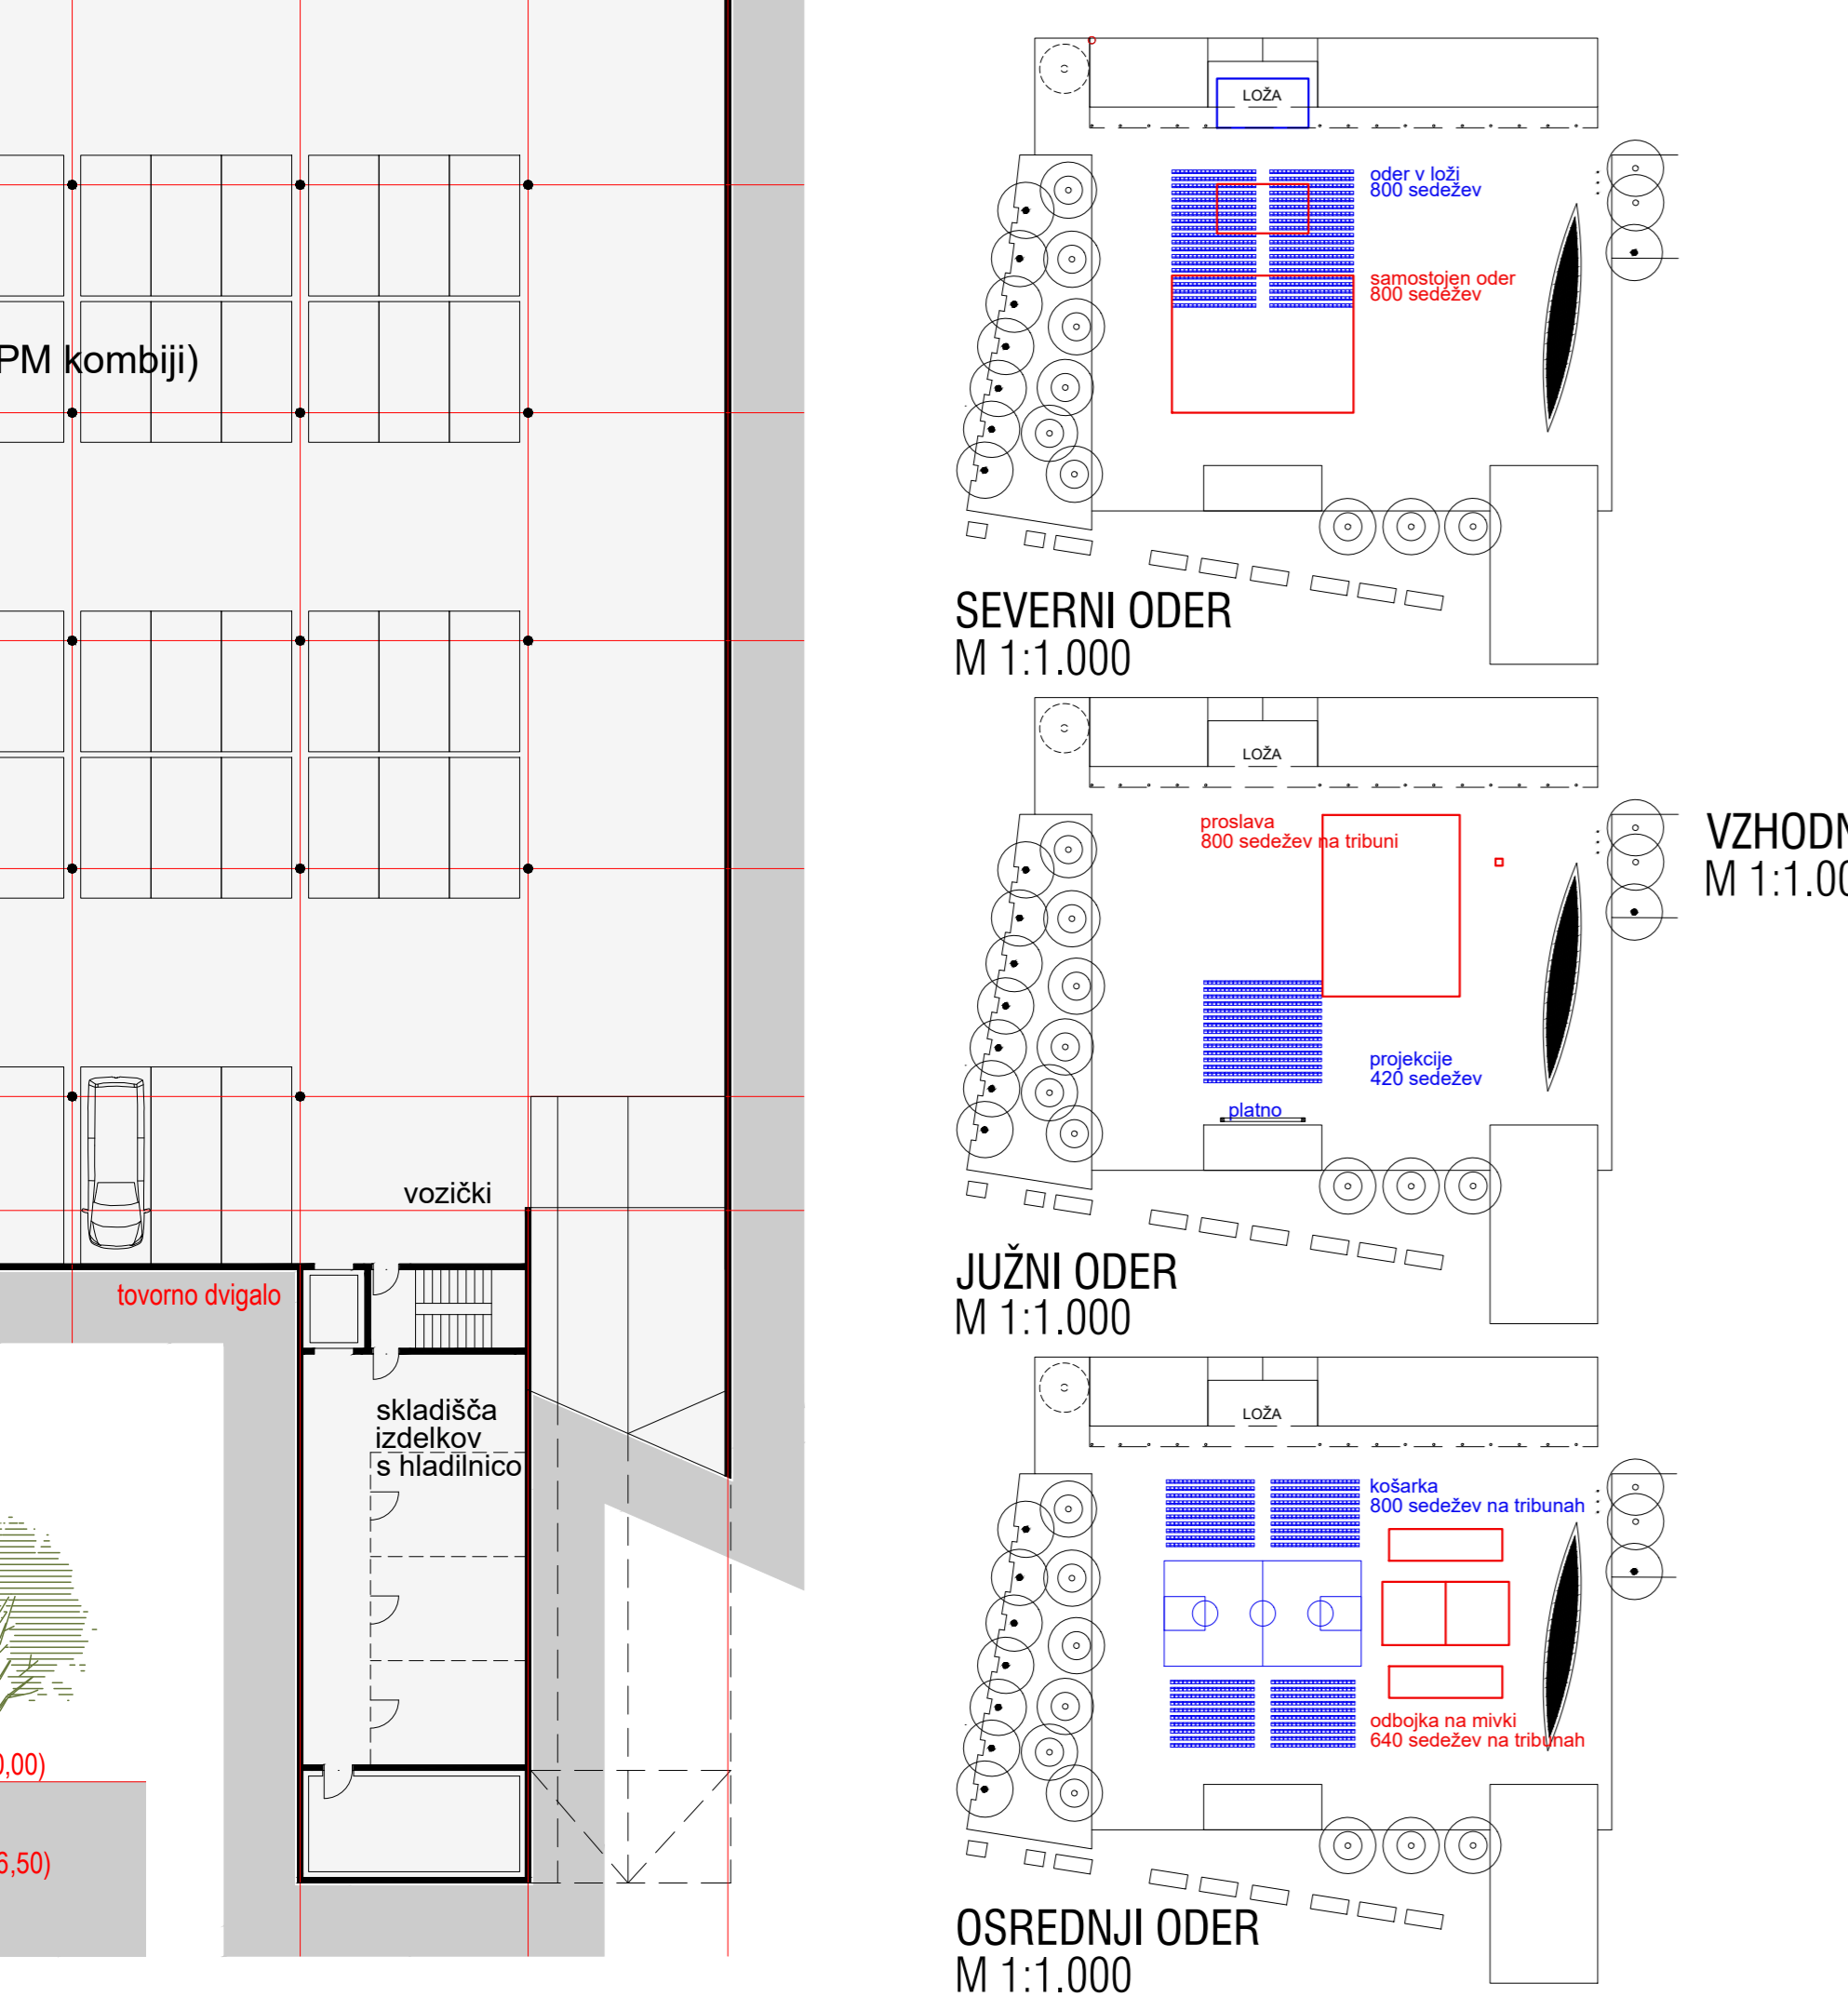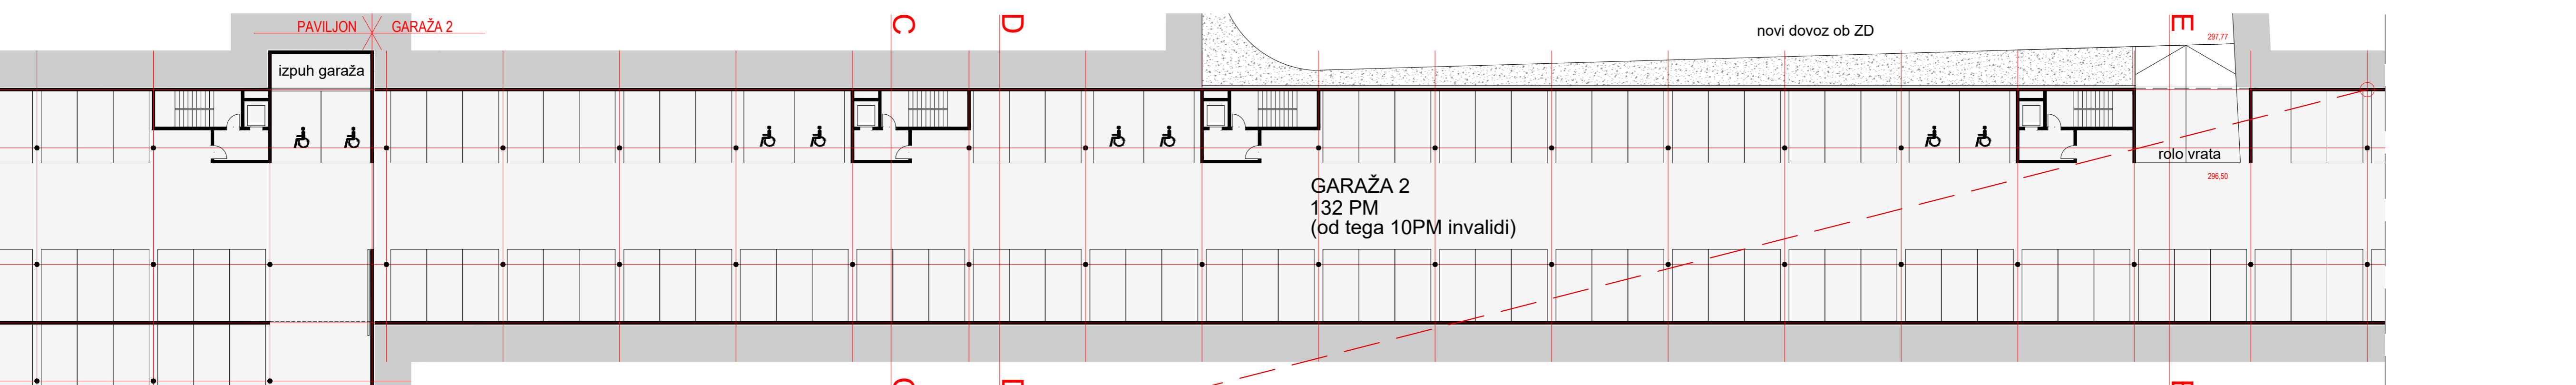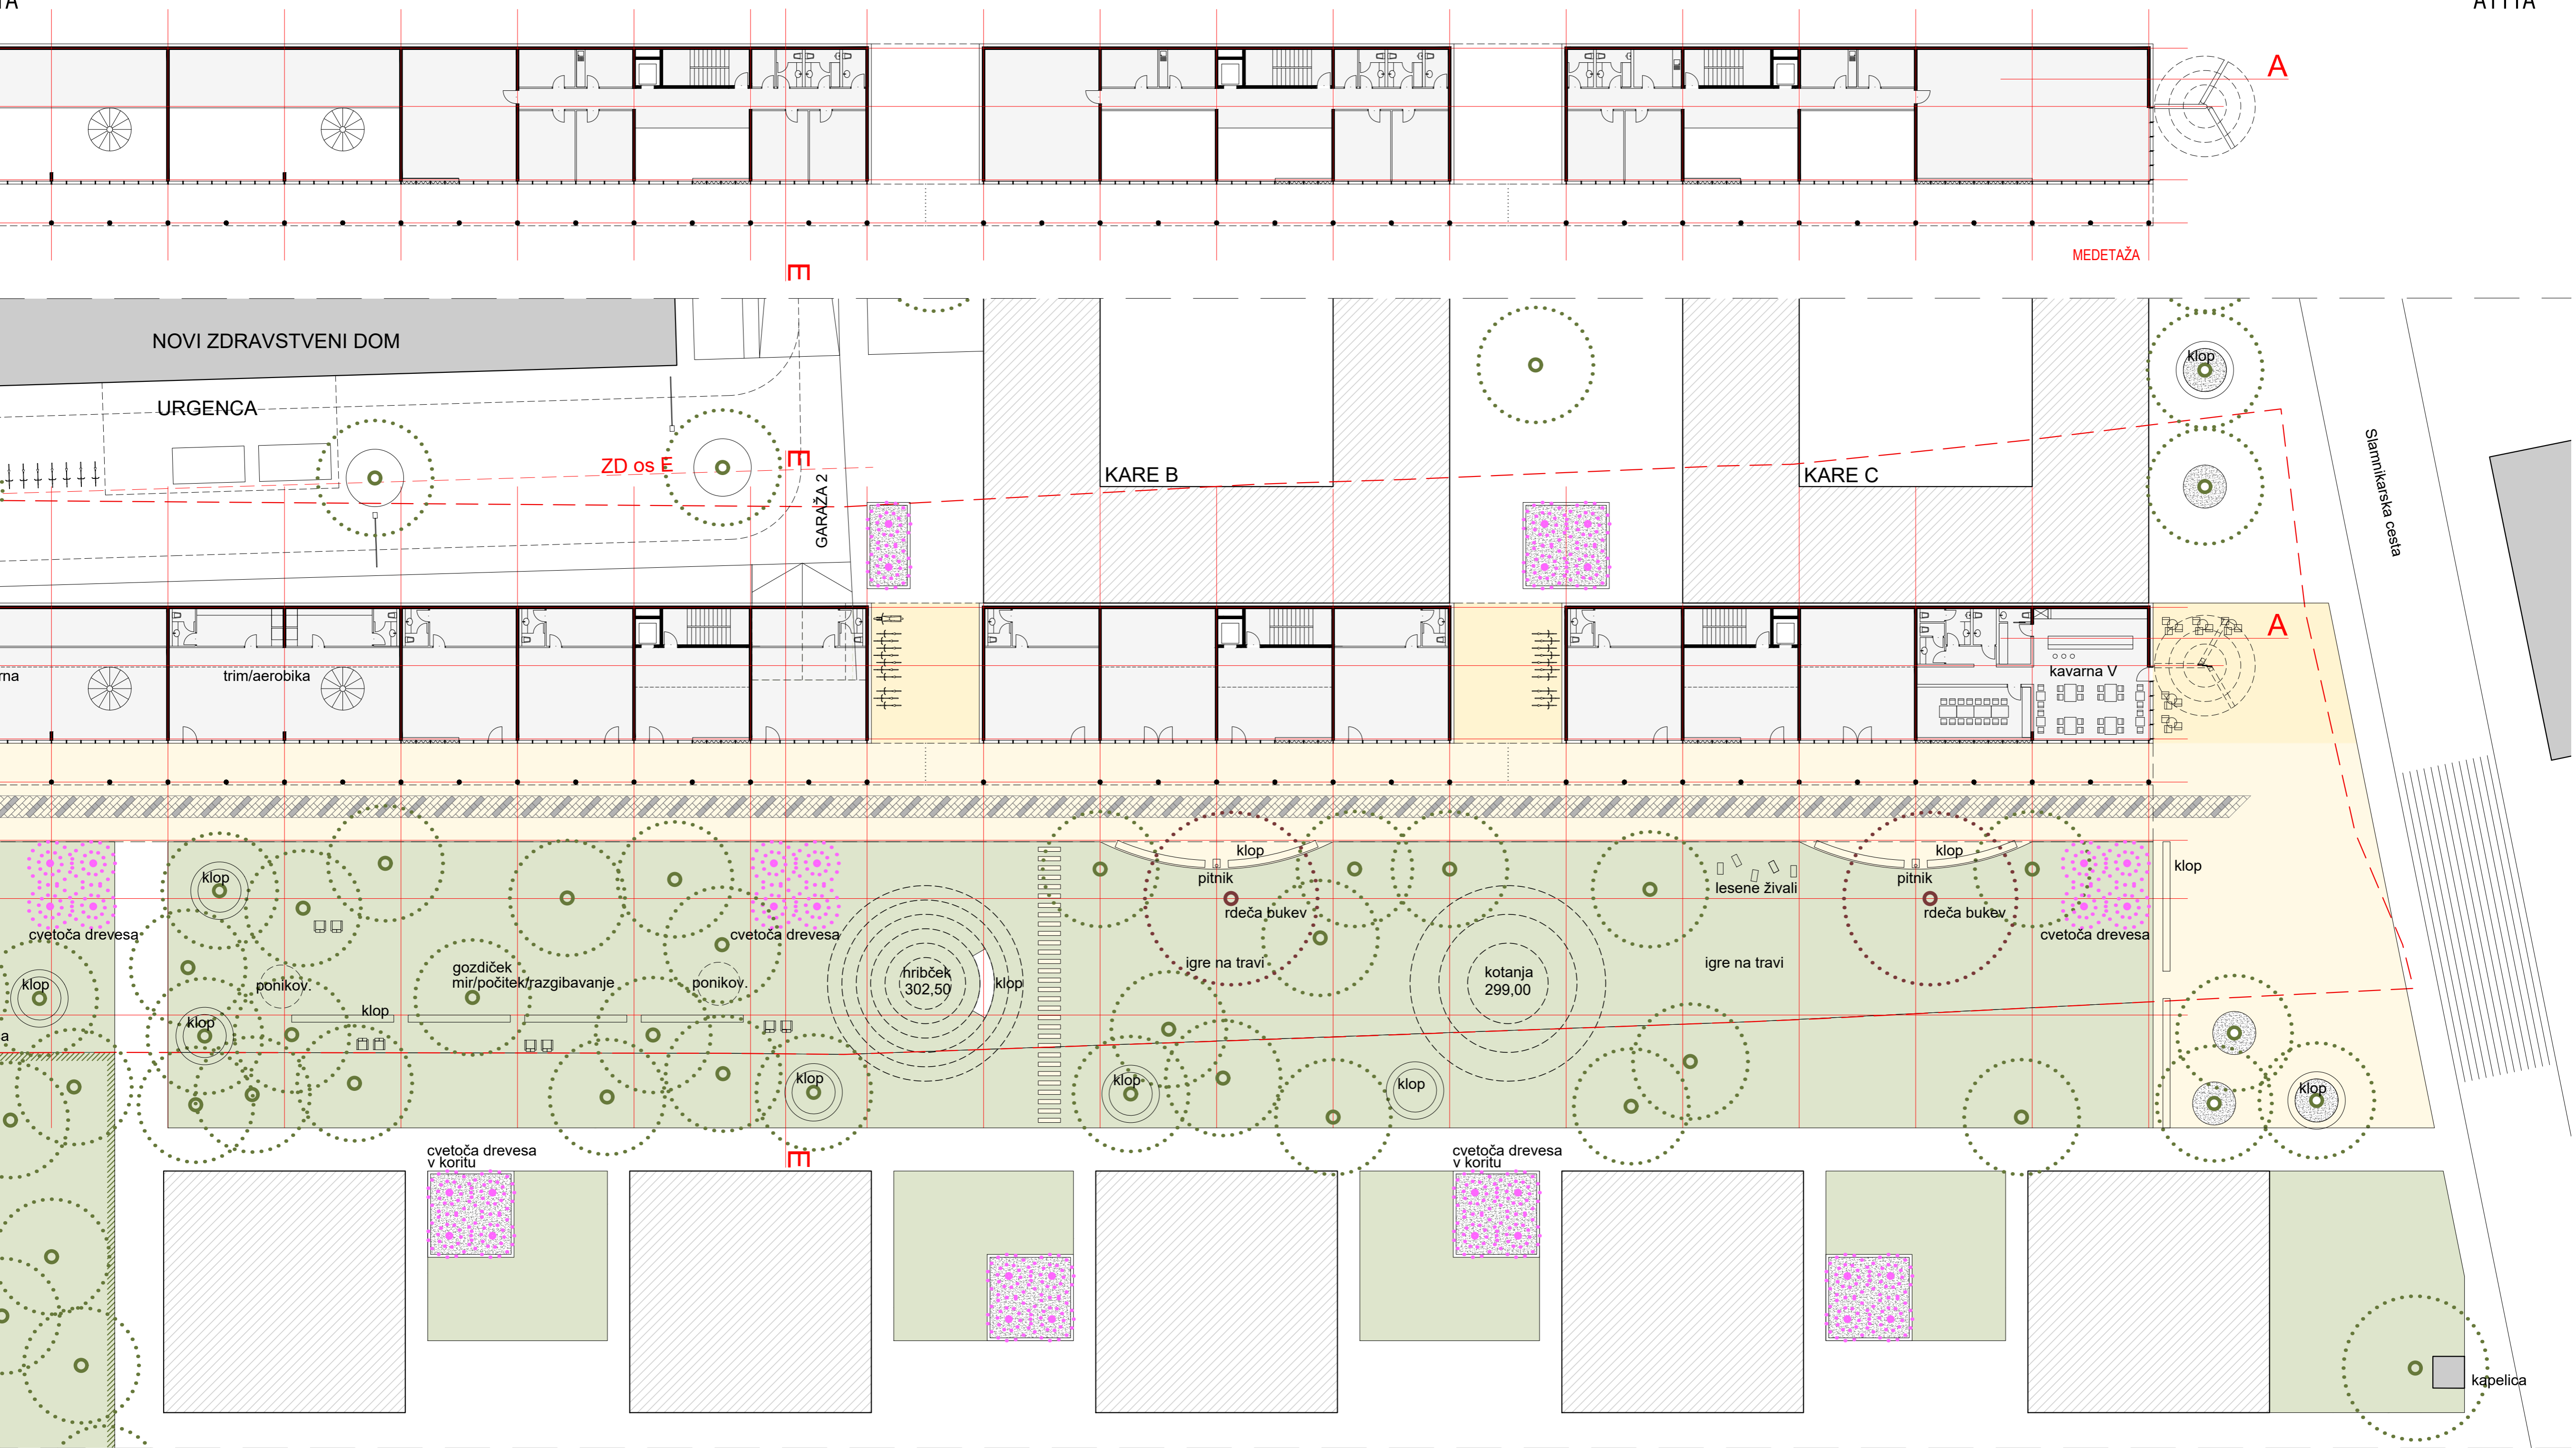

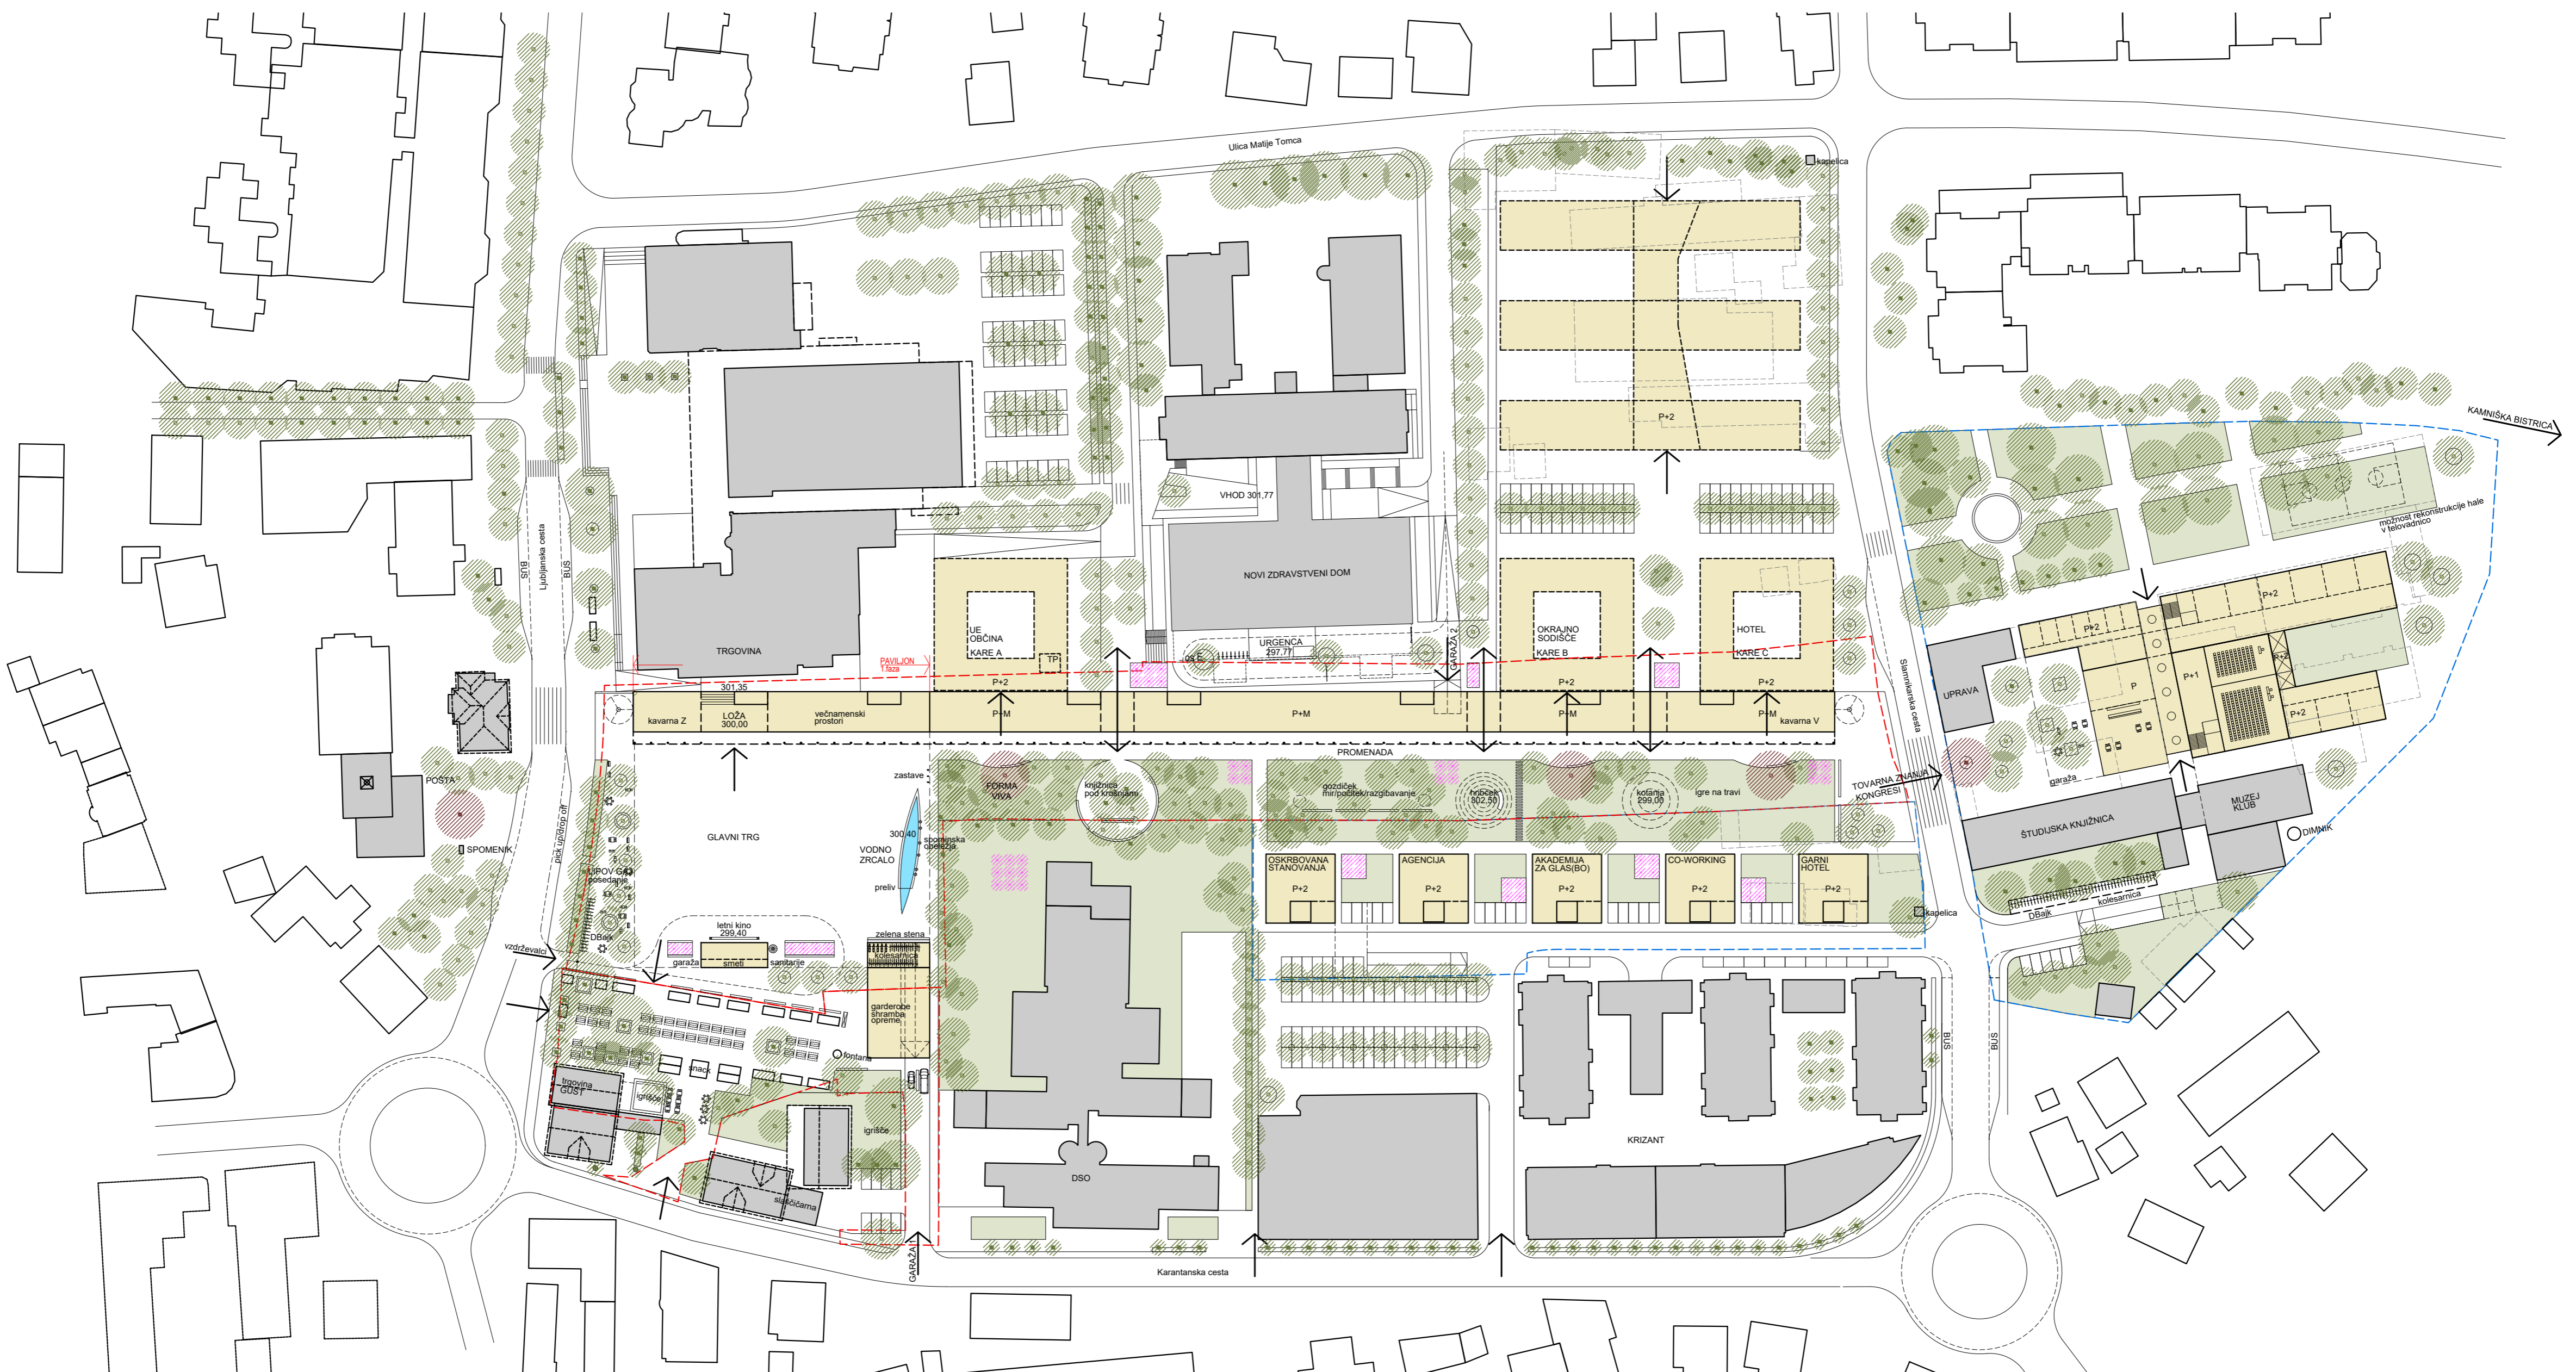

SITUACIJA  
M 1:1000

PRIMERJAVA KOLONAD

