




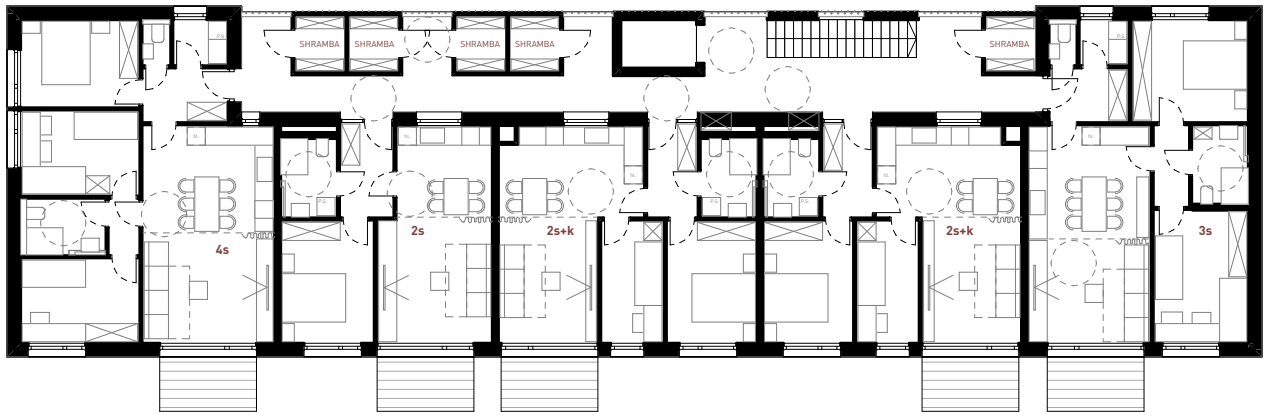

TLORIS KARAKTERISTIČNE ETAŽE - VOLUMEN A, M 1:250




TLORIS KARAKTERISTIČNE ETAŽE - VOLUMEN B, M 1:250





SHEMATSKI PRIKAZ RAZPOREDA STANOVANJ - VOLUMEN A, M 1:500


SHEMATSKI PRIKAZ RAZPOREDA STANOVANJ - VOLUMEN B, M 1:500

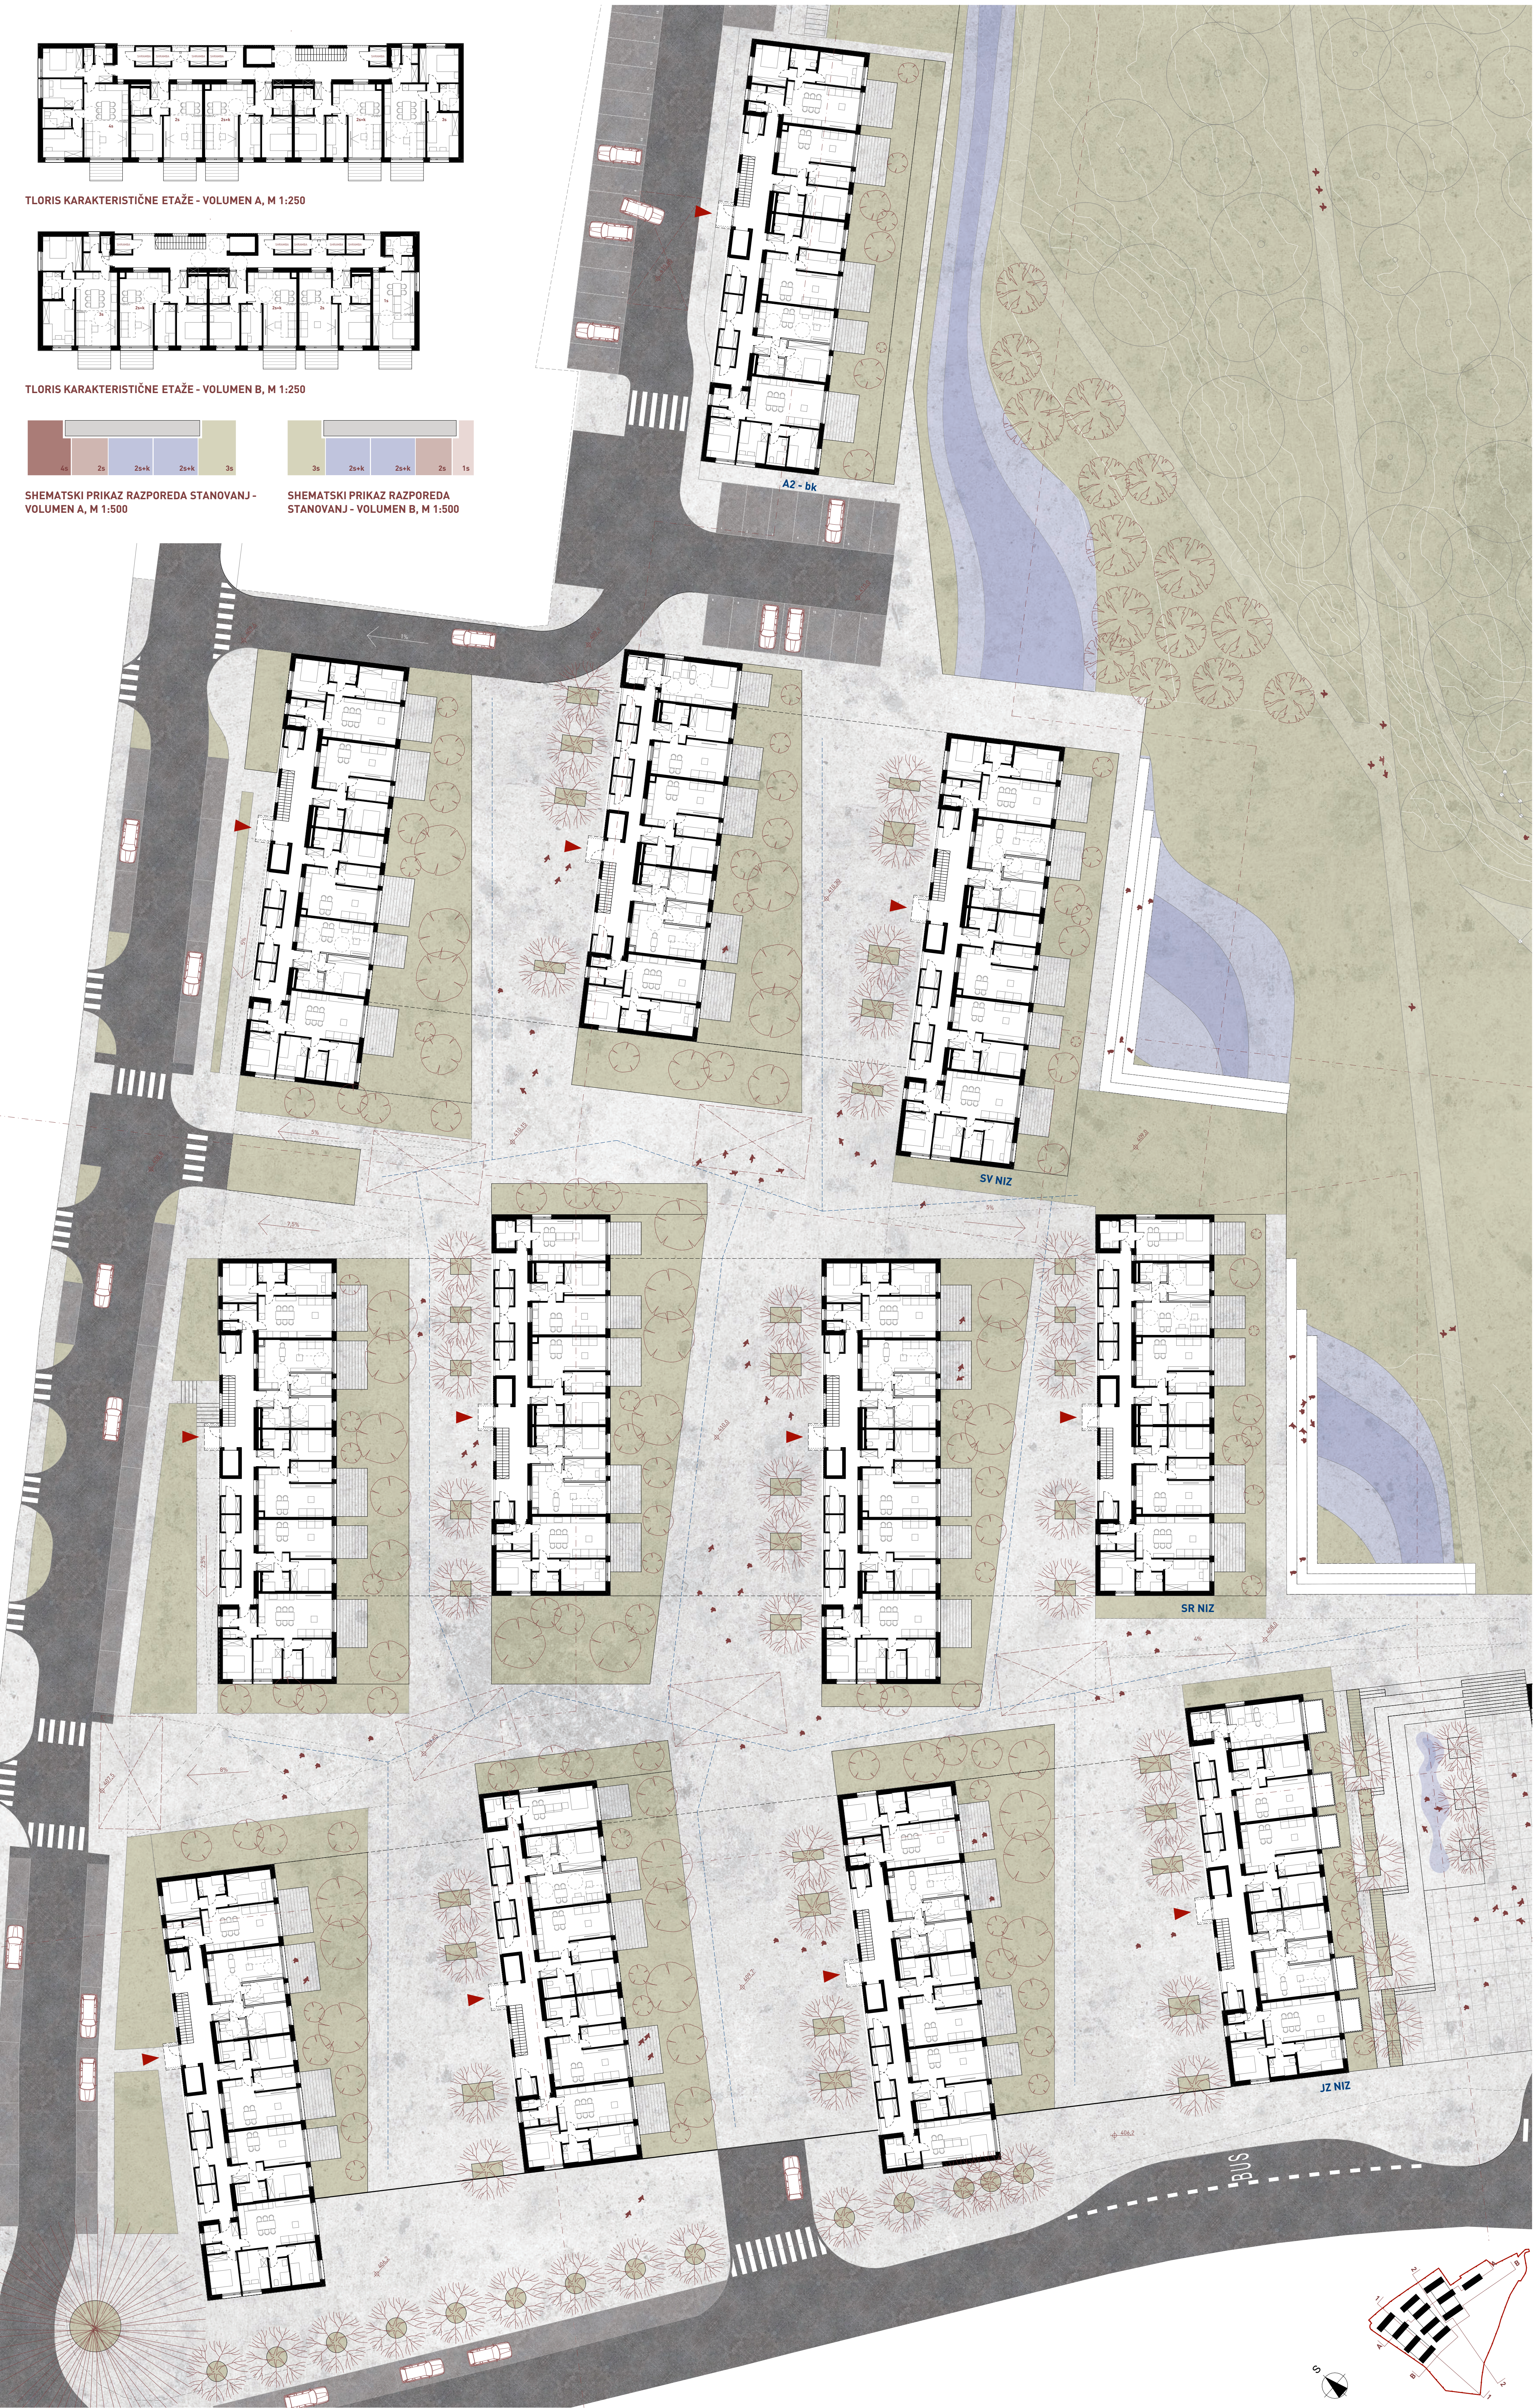

SITUACIJA S TLORISI PRITLIČIJ, M 1:250

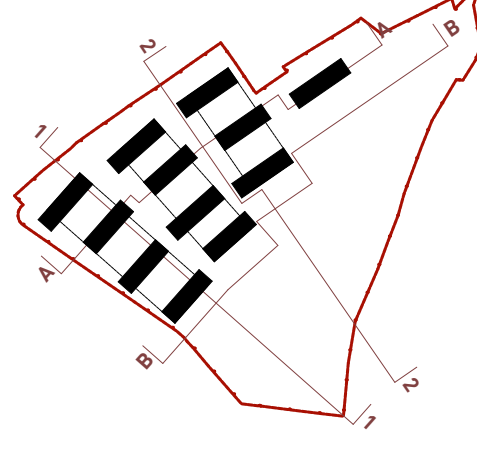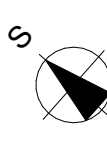



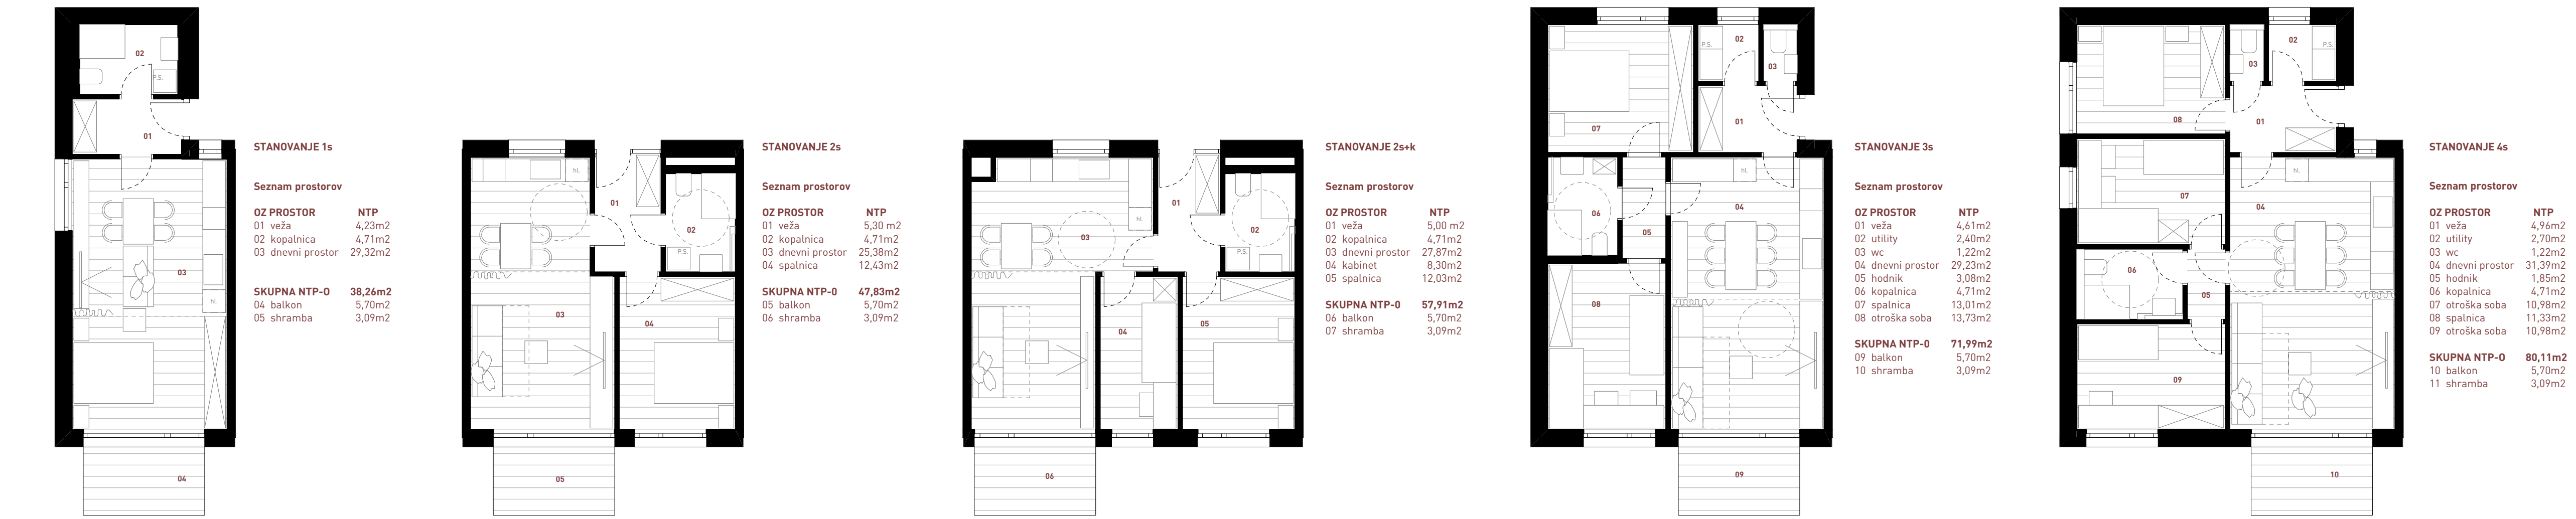






SITUACIJA S TLORISOM PRITLIČJA 1:200




VIZUALIZACIJA - POGLED NA OBE STAVBI MLEKARNE IN NA NOVO VZPOSTAVLJEN TRG

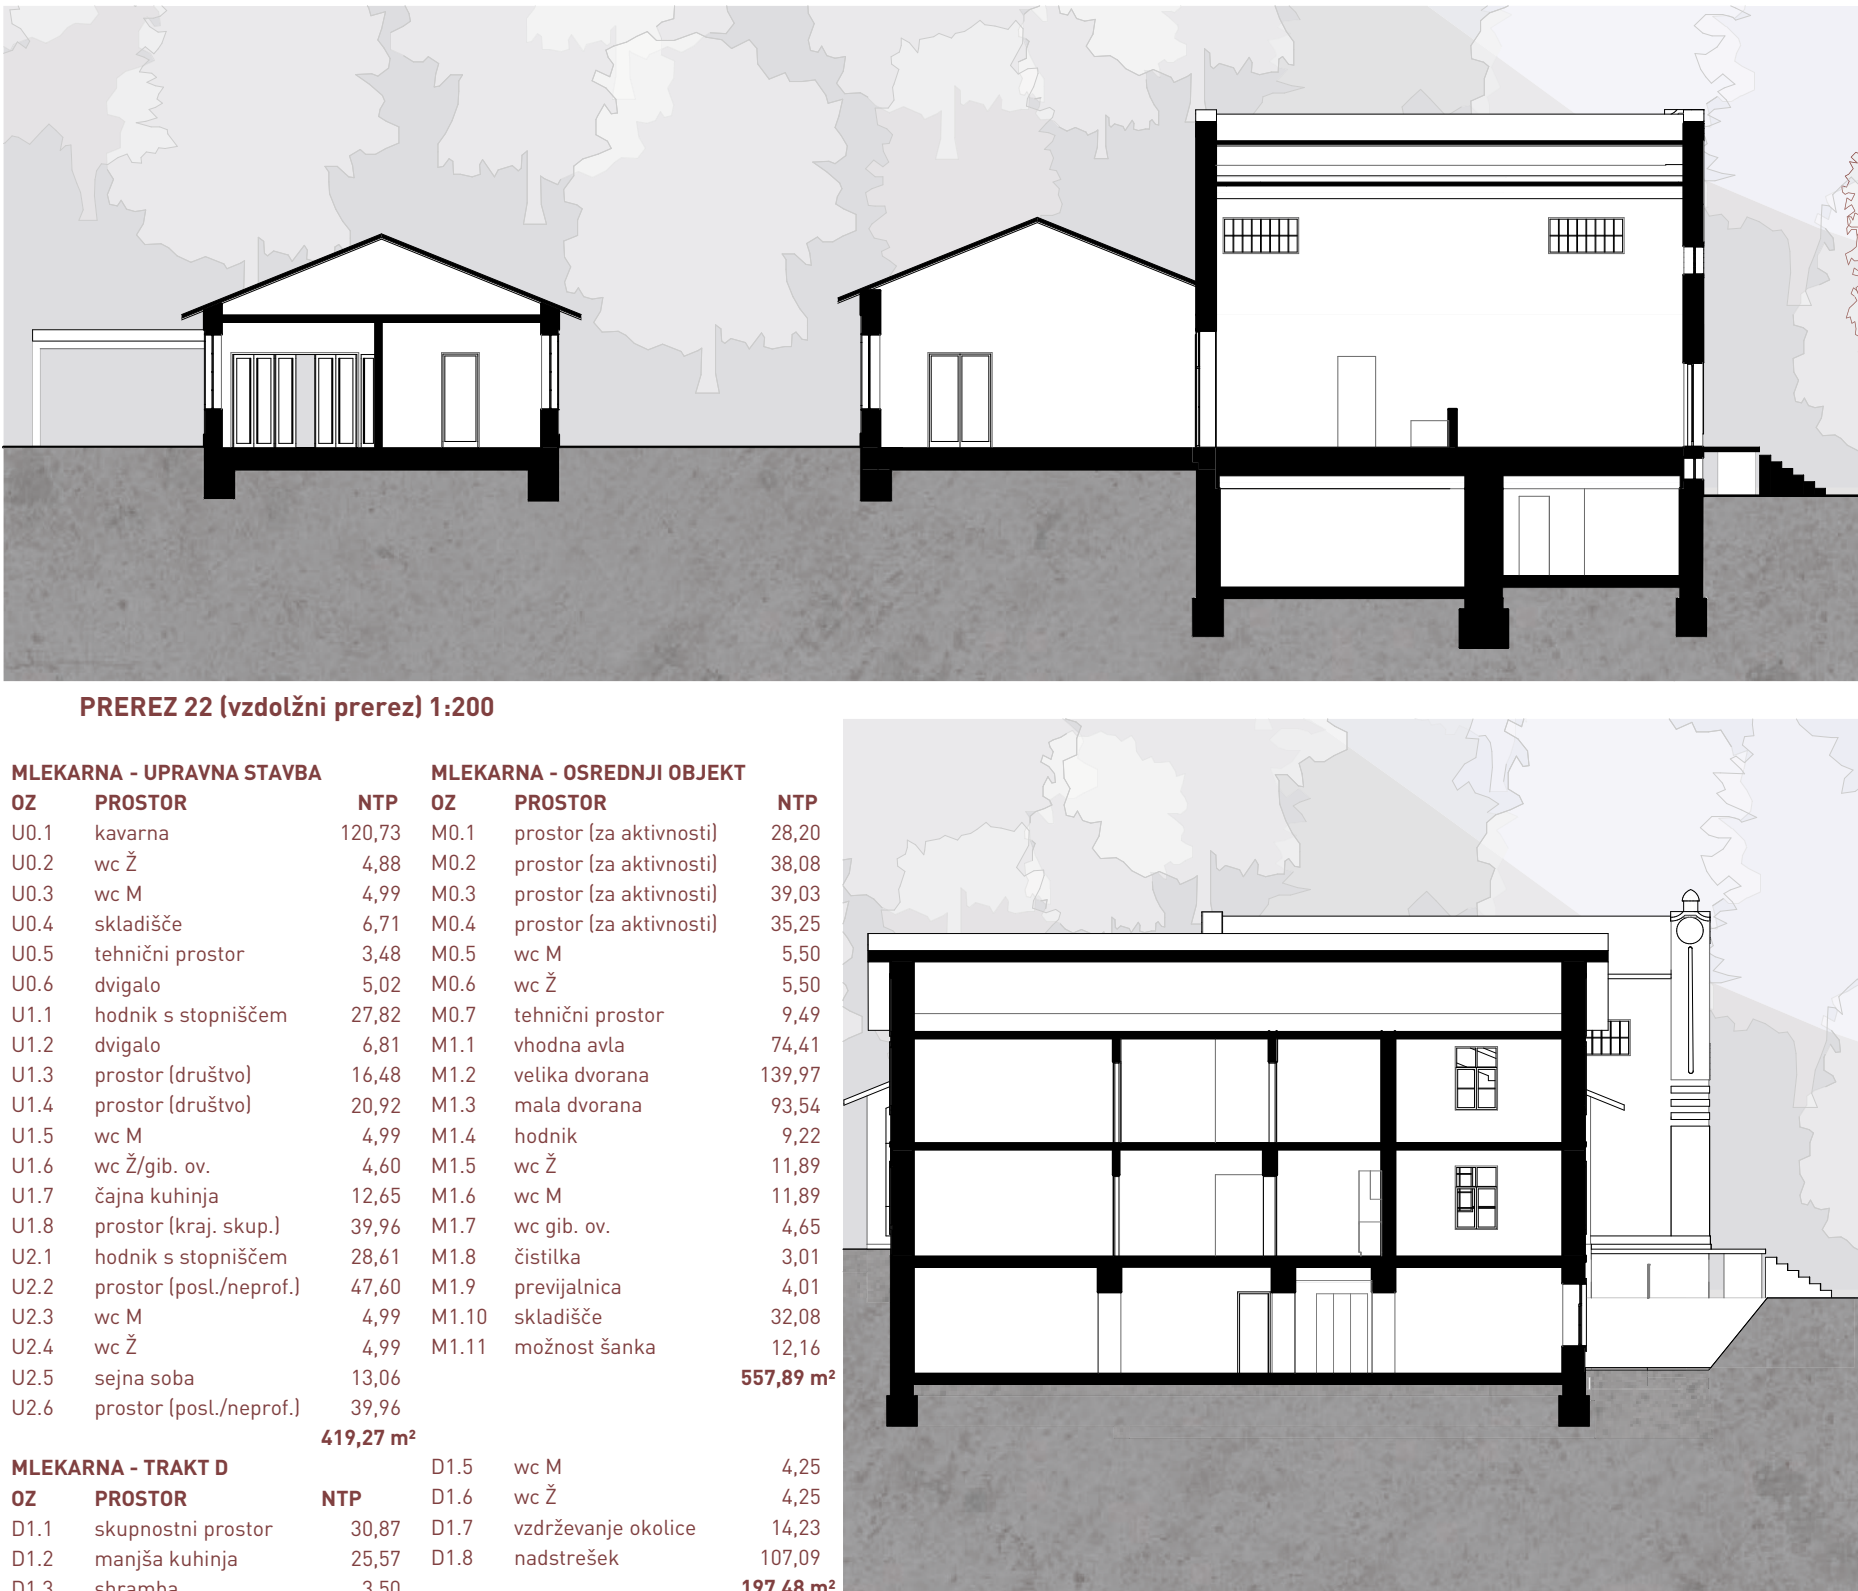


ZAHDNA FASADA 1:200



JUŽNA FASADA 1:200

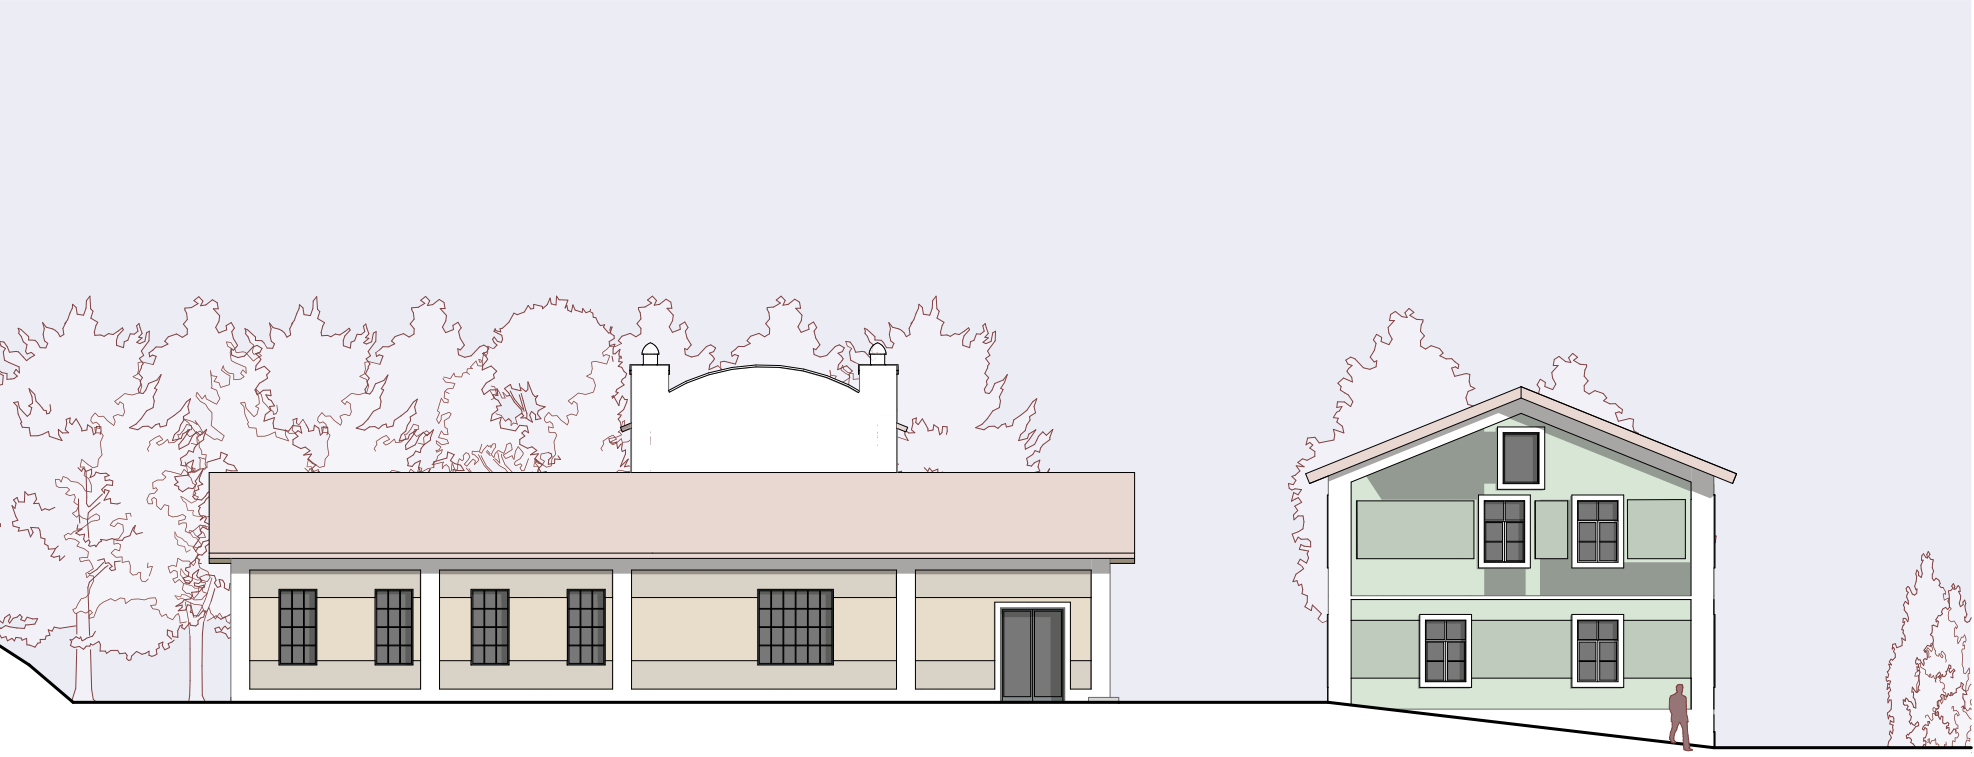

SEVERNA FASADA 1:200

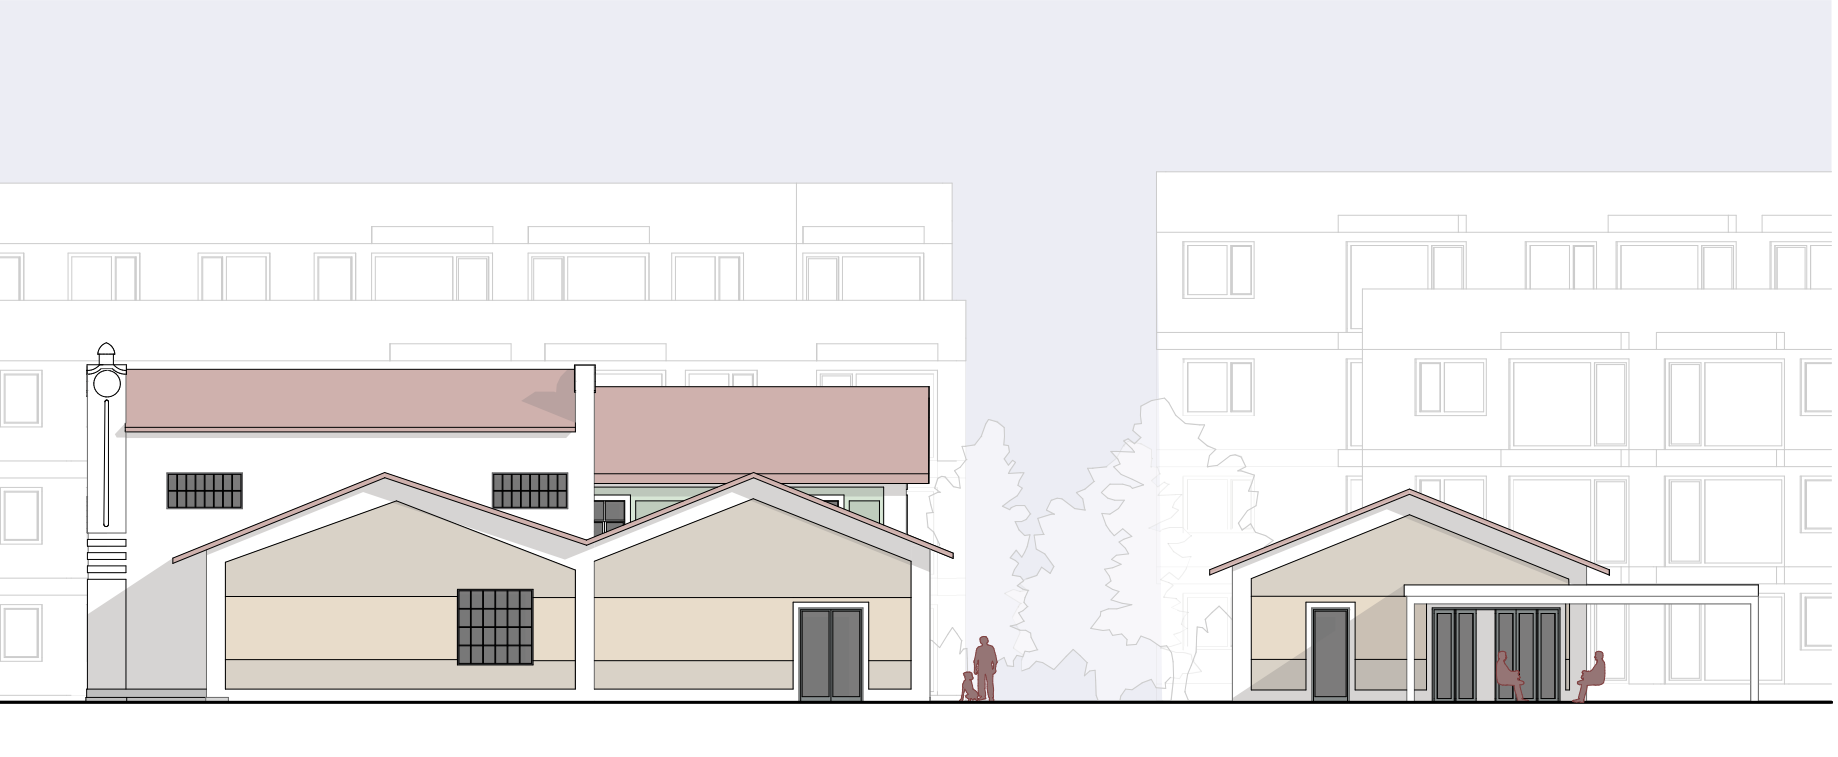


VZHODNA FASADA 1:200




ZAHDNA FASADA 1:200



VZHODNA FASADA 1:200

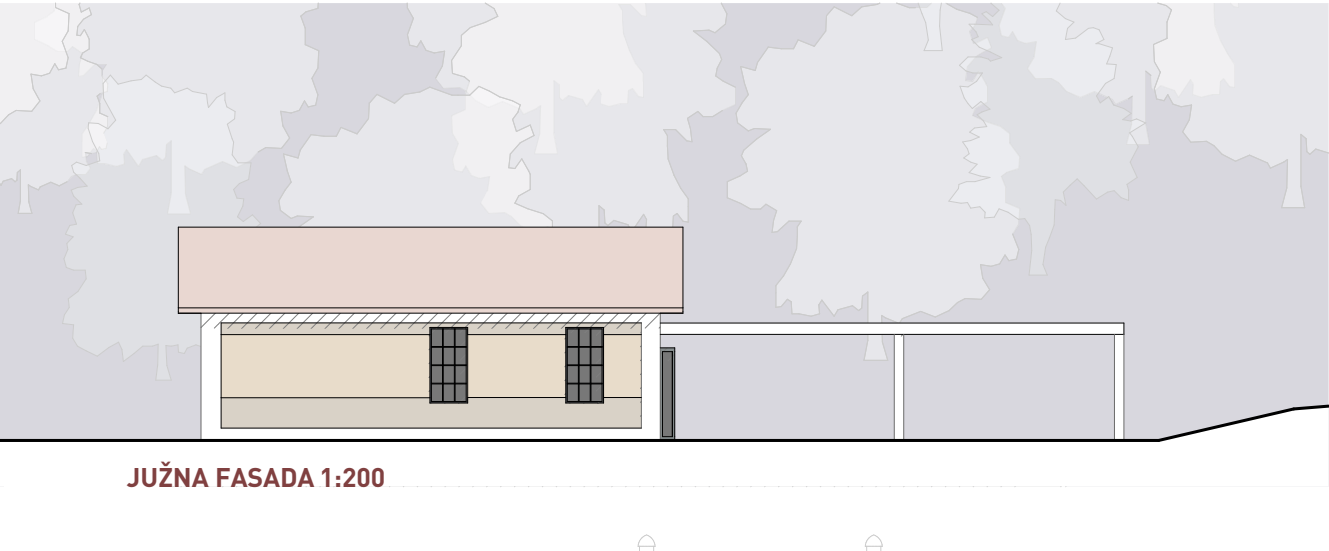

JUŽNA FASADA 1:200

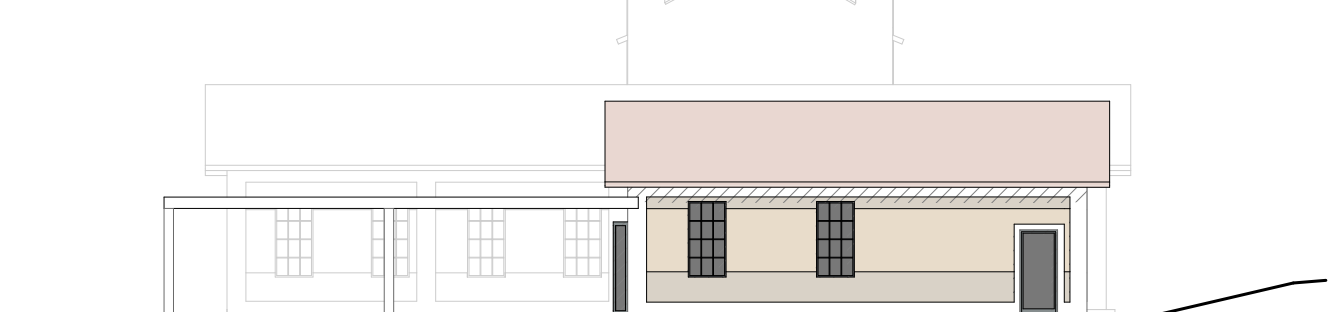

SEVERNA FASADA 1:200



VIZUALIZACIJA - POGLED NA BAJER, VODNI ELEMENT V SOSESKI