


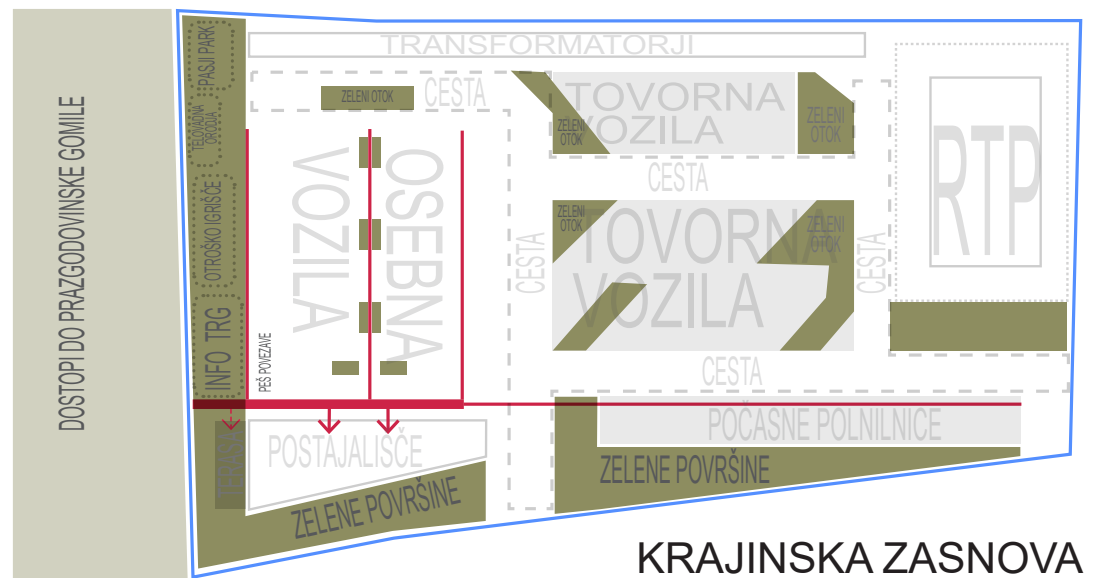

Transformatorske postaje in močnostne omare so umeščene v "tehnični pas" vzdolž severnega roba območja.



TLORIS PAVILJONA P+1
M 1:250

The diagram is a detailed architectural floor plan of a building section. The plan is oriented horizontally, with a dashed line on the left indicating a section cut. The building's footprint is irregular, tapering to the right. Key features include:

- Rooms and Spaces:**
 - E1-11:** A small room on the far left, containing a toilet and a sink.
 - E1-15:** A room adjacent to E1-11, containing a staircase and a sink.
 - E1-17:** A room containing a sink and a toilet.
 - E1-12:** Two rooms, one above and one below E1-17, each containing a sink.
 - E2-3:** A room below E1-17, containing a sink.
 - E2-4:** A room below E1-12, containing a sink.
 - E1-18:** A large, open area on the right side of the plan, containing a sink.
- Staircase:** Located in room E1-15, indicated by a set of stairs and a blue arrow pointing upwards.
- Corridor:** A central corridor runs through the middle of the plan, connecting the various rooms.
- Section Cut:** A red dashed line runs horizontally through the plan, indicating a section cut. It passes through rooms E1-15, E1-17, E1-12, and E1-18.
- Dimensions:** A dimension line indicates a distance of 4.00 units between the walls of rooms E1-17 and E2-4.
- Other Features:** Various symbols for sinks, toilets, and doors are used throughout the plan.


E1-5	Garderobe zaposleni
E1-11	Prostor za čistila
E1-12	Tehnični prostori
E1-15	Komunikacije
E1-16	Dvigalo
E1-17	Instalacijski jašek
E2-3	Prostor za čistila
E2-4	Tehnični prostori

TLORIS PAVILJONA KLET
M 1:250



IZGLED POLNILNEGA PARKA V FORMALNEM, ORGANIZACIJSKEM IN MATERIALNEM SMISLU ODRAŽA VREDNOTE OBLIKOVNEGA PRISTOPA - TRAJNOST, FUNKCIONALNOST IN PREPOZNAVNOST

FAZA 1

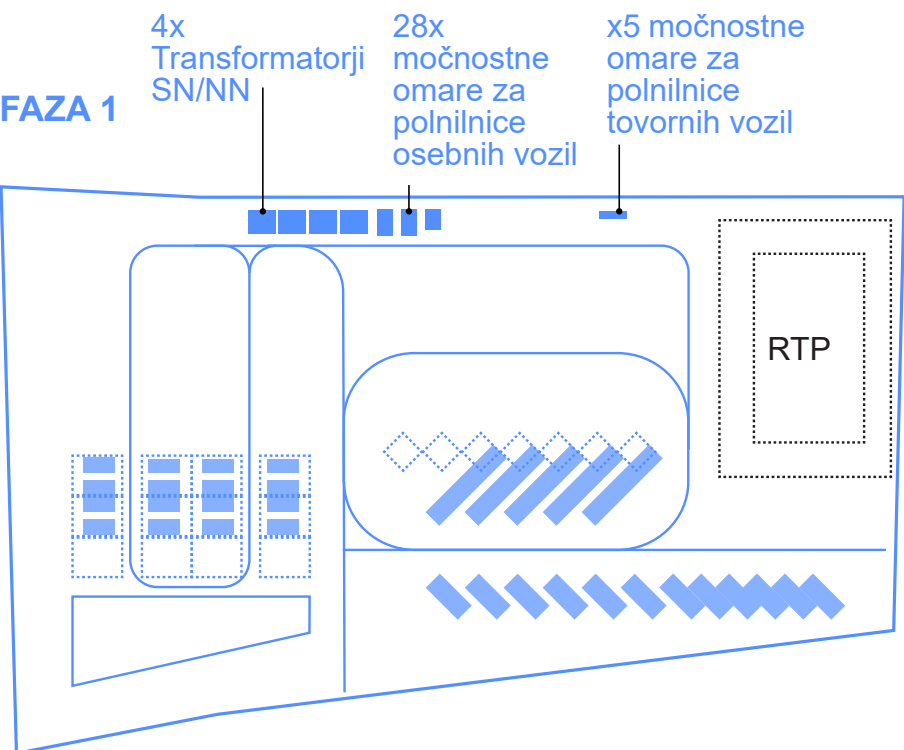


Cestna infrastruktura
Cestna infrastruktura se izgradi v celoti, da je možen dostop in servis RTP, izvedba polnilne infrastrukture, platoja za potrebe GRC ter neovirane rabe polnilnega parka v času izvedbe nadaljnjih faz.

Polnilna infrastruktura in mirujoči promet
Zagotovi se 16 hitrih polnilnic za osebni ter 5 polnilnic za tovorni promet ter 7 počasnih polnilnic za večja osebna vozila ter 11 parkirnih mest. V pasu vzdolž severnega roba območja se zasnuje "tehnični pas" v katerega se fazno umešča polnilna tehnologija.

Programski paviljon
V paviljonu se skladno s projektno nalogo v prvi fazi zagotovijo kavarna, trgovina in sanitarni prostori. Ločeno se zagotovi sanitarne prostore za voznike tovornjakov, prostore za počitek in garažo GRC.

Zunanje površine
V celoti se izvede predvidene programirane zunanje prostore, navezavo na prazgodovinsko gomilo ter pas med parkom in regionalno cestro. Preostanek območja se v smislu urejanja zunanjih površin predvidi skladno s časovnico opremljanja območja.

FAZA 2

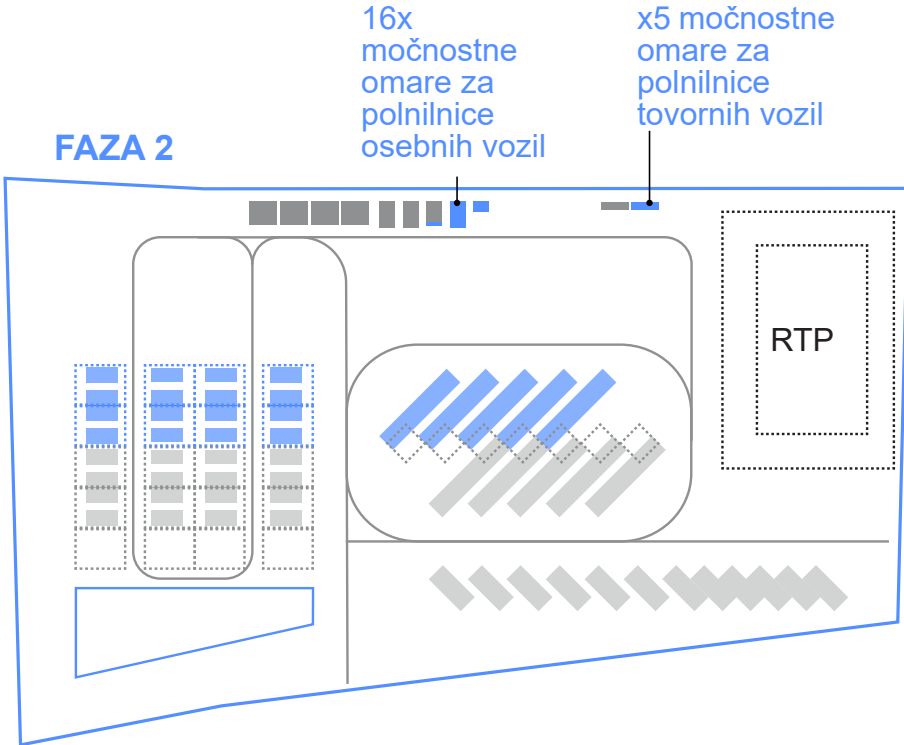


Cestna infrastruktura
Izvedeno v fazi 1

Polnilna infrastruktura in mirujoči promet
Zagotovi se dodatnih 16 hitrih polnilnic za osebni ter 5 polnilnic za tovorni promet s pripadajočo tehnično opremo.

Programski paviljon
Razširijo se tehnični in sanitarni prostori.

Zunanje površine
Ureditev zunanjih površin na mestih razširitve.

FAZA 3A

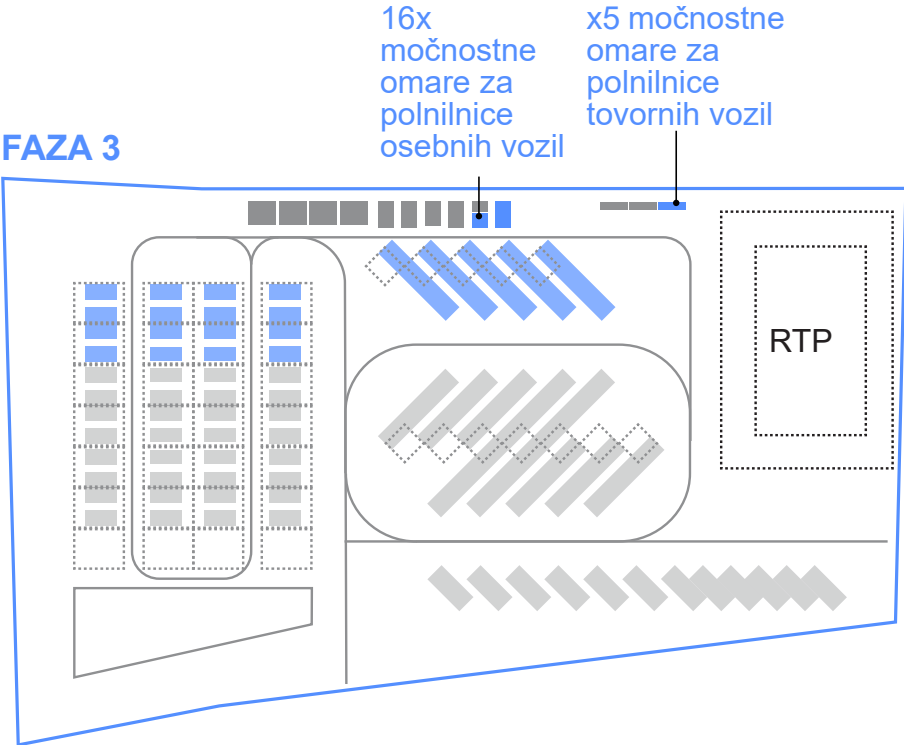


Cestna infrastruktura
Izvedeno v fazi 1

Polnilna infrastruktura in mirujoči promet
Zagotovi se dodatnih 16 hitrih polnilnic za osebni ter 5 polnilnic za tovorni promet s pripadajočo tehnično opremo.

Programski paviljon
V prvem nadstropju se umešča restavracija. Gradnja v lesu omogoča hitro izvedbo in nemoteno obratovanje objekta tekom izvajanja del.

Zunanje površine
Ureditev zunanjih površin na mestih razširitve.


FAZA 3B

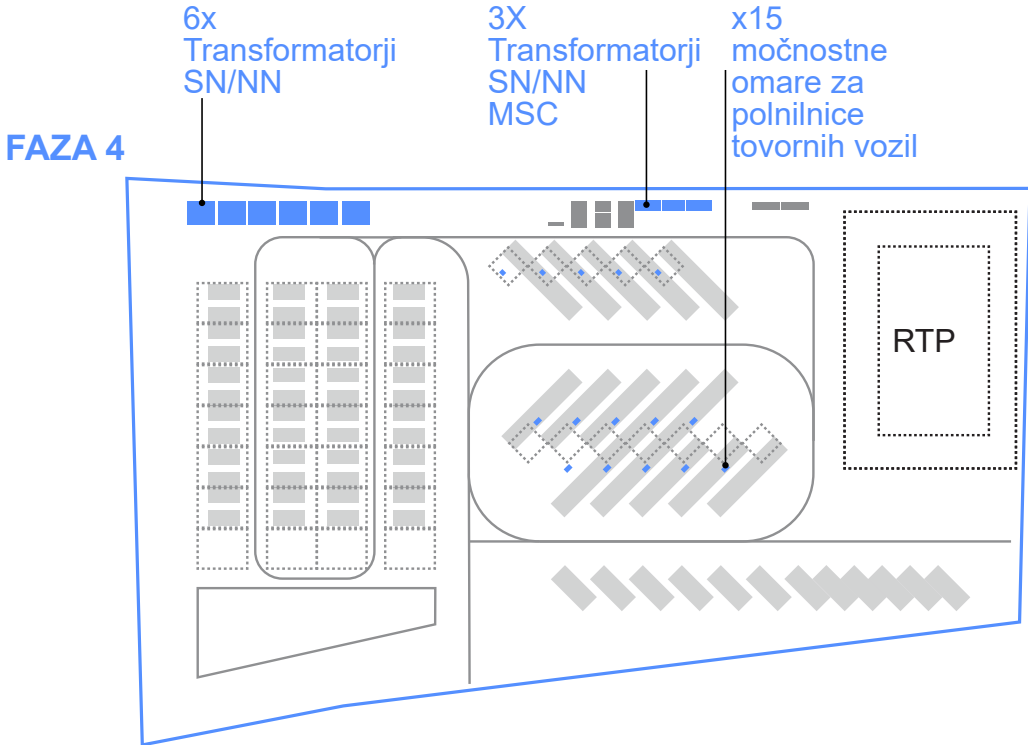


Polnilna infrastruktura in mirujoči promet
Polnilnice za tovorna vozila se nadgradijo v MCS.

FAZNOST


OSEBNI AVTOMOBILI

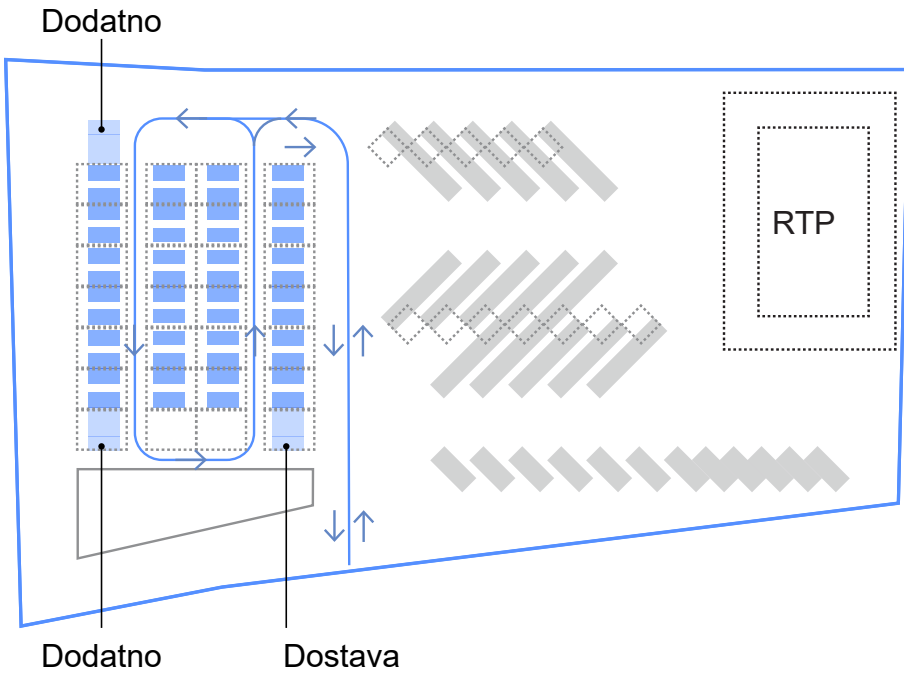


OSEBNI AVTO S PRIKOLICO / AVTODOMI

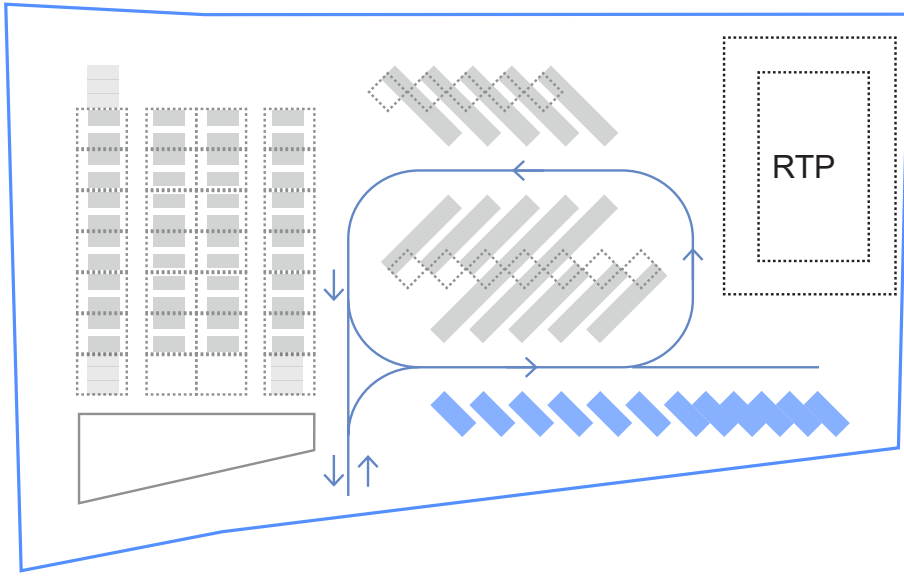


TOVORNA VOZILA

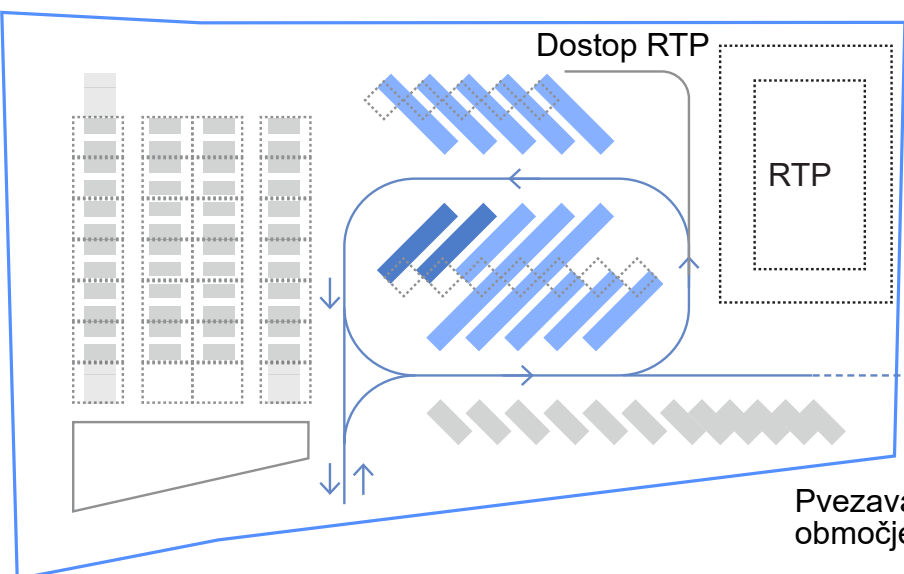

AVTOBUS

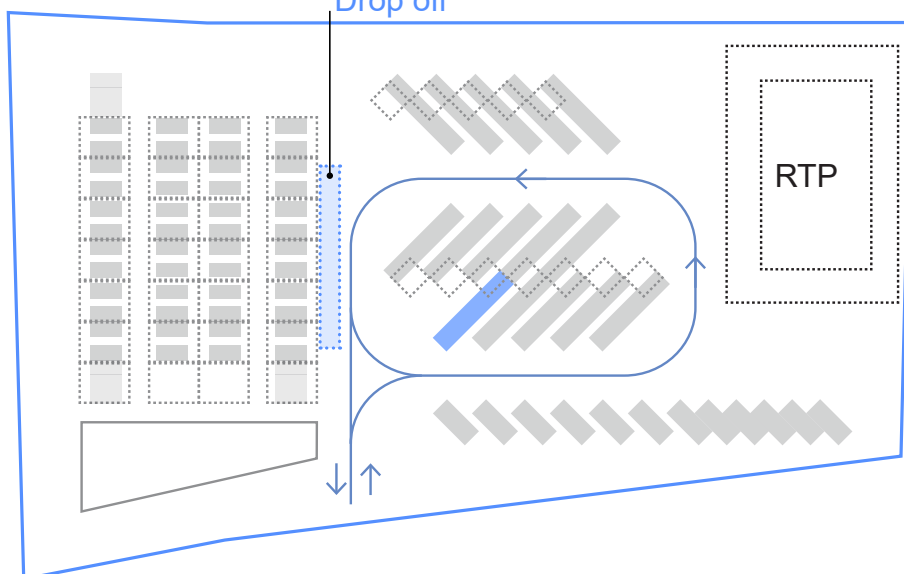

PROMET

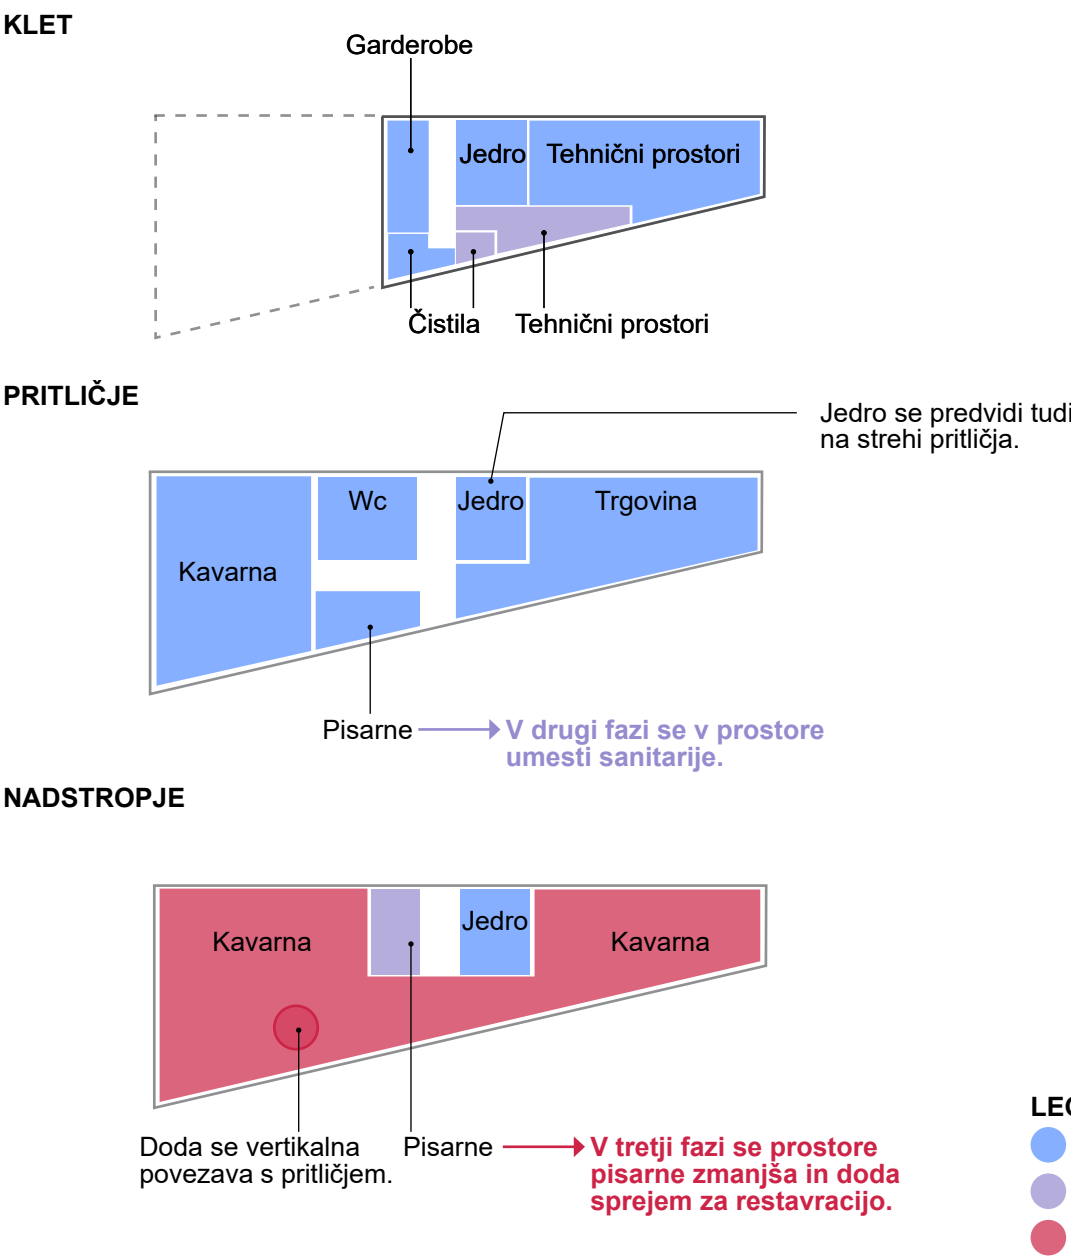



FASADA VZHOD
M 1:250




PREČNI PREREZ
M 1:250



ODPRTE POVRŠINE, NAMENJENE DRUŽENJU IN SPROSTITVI SE NAVEZUJEJO NA OBMOČJE PRAZGODOVINSKE GOMILE, ZELENİ OTOKI PA USTVARIJO PRIJETNO OKOLJE NA CELOTNEM OBMOČJU POLNILNEGA PARKA

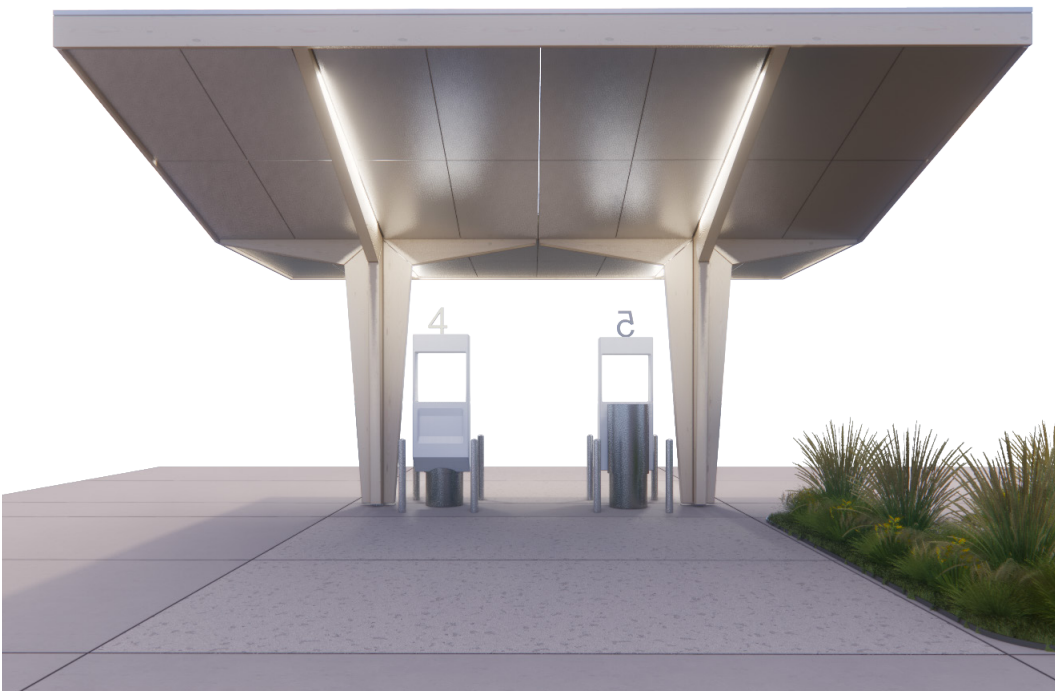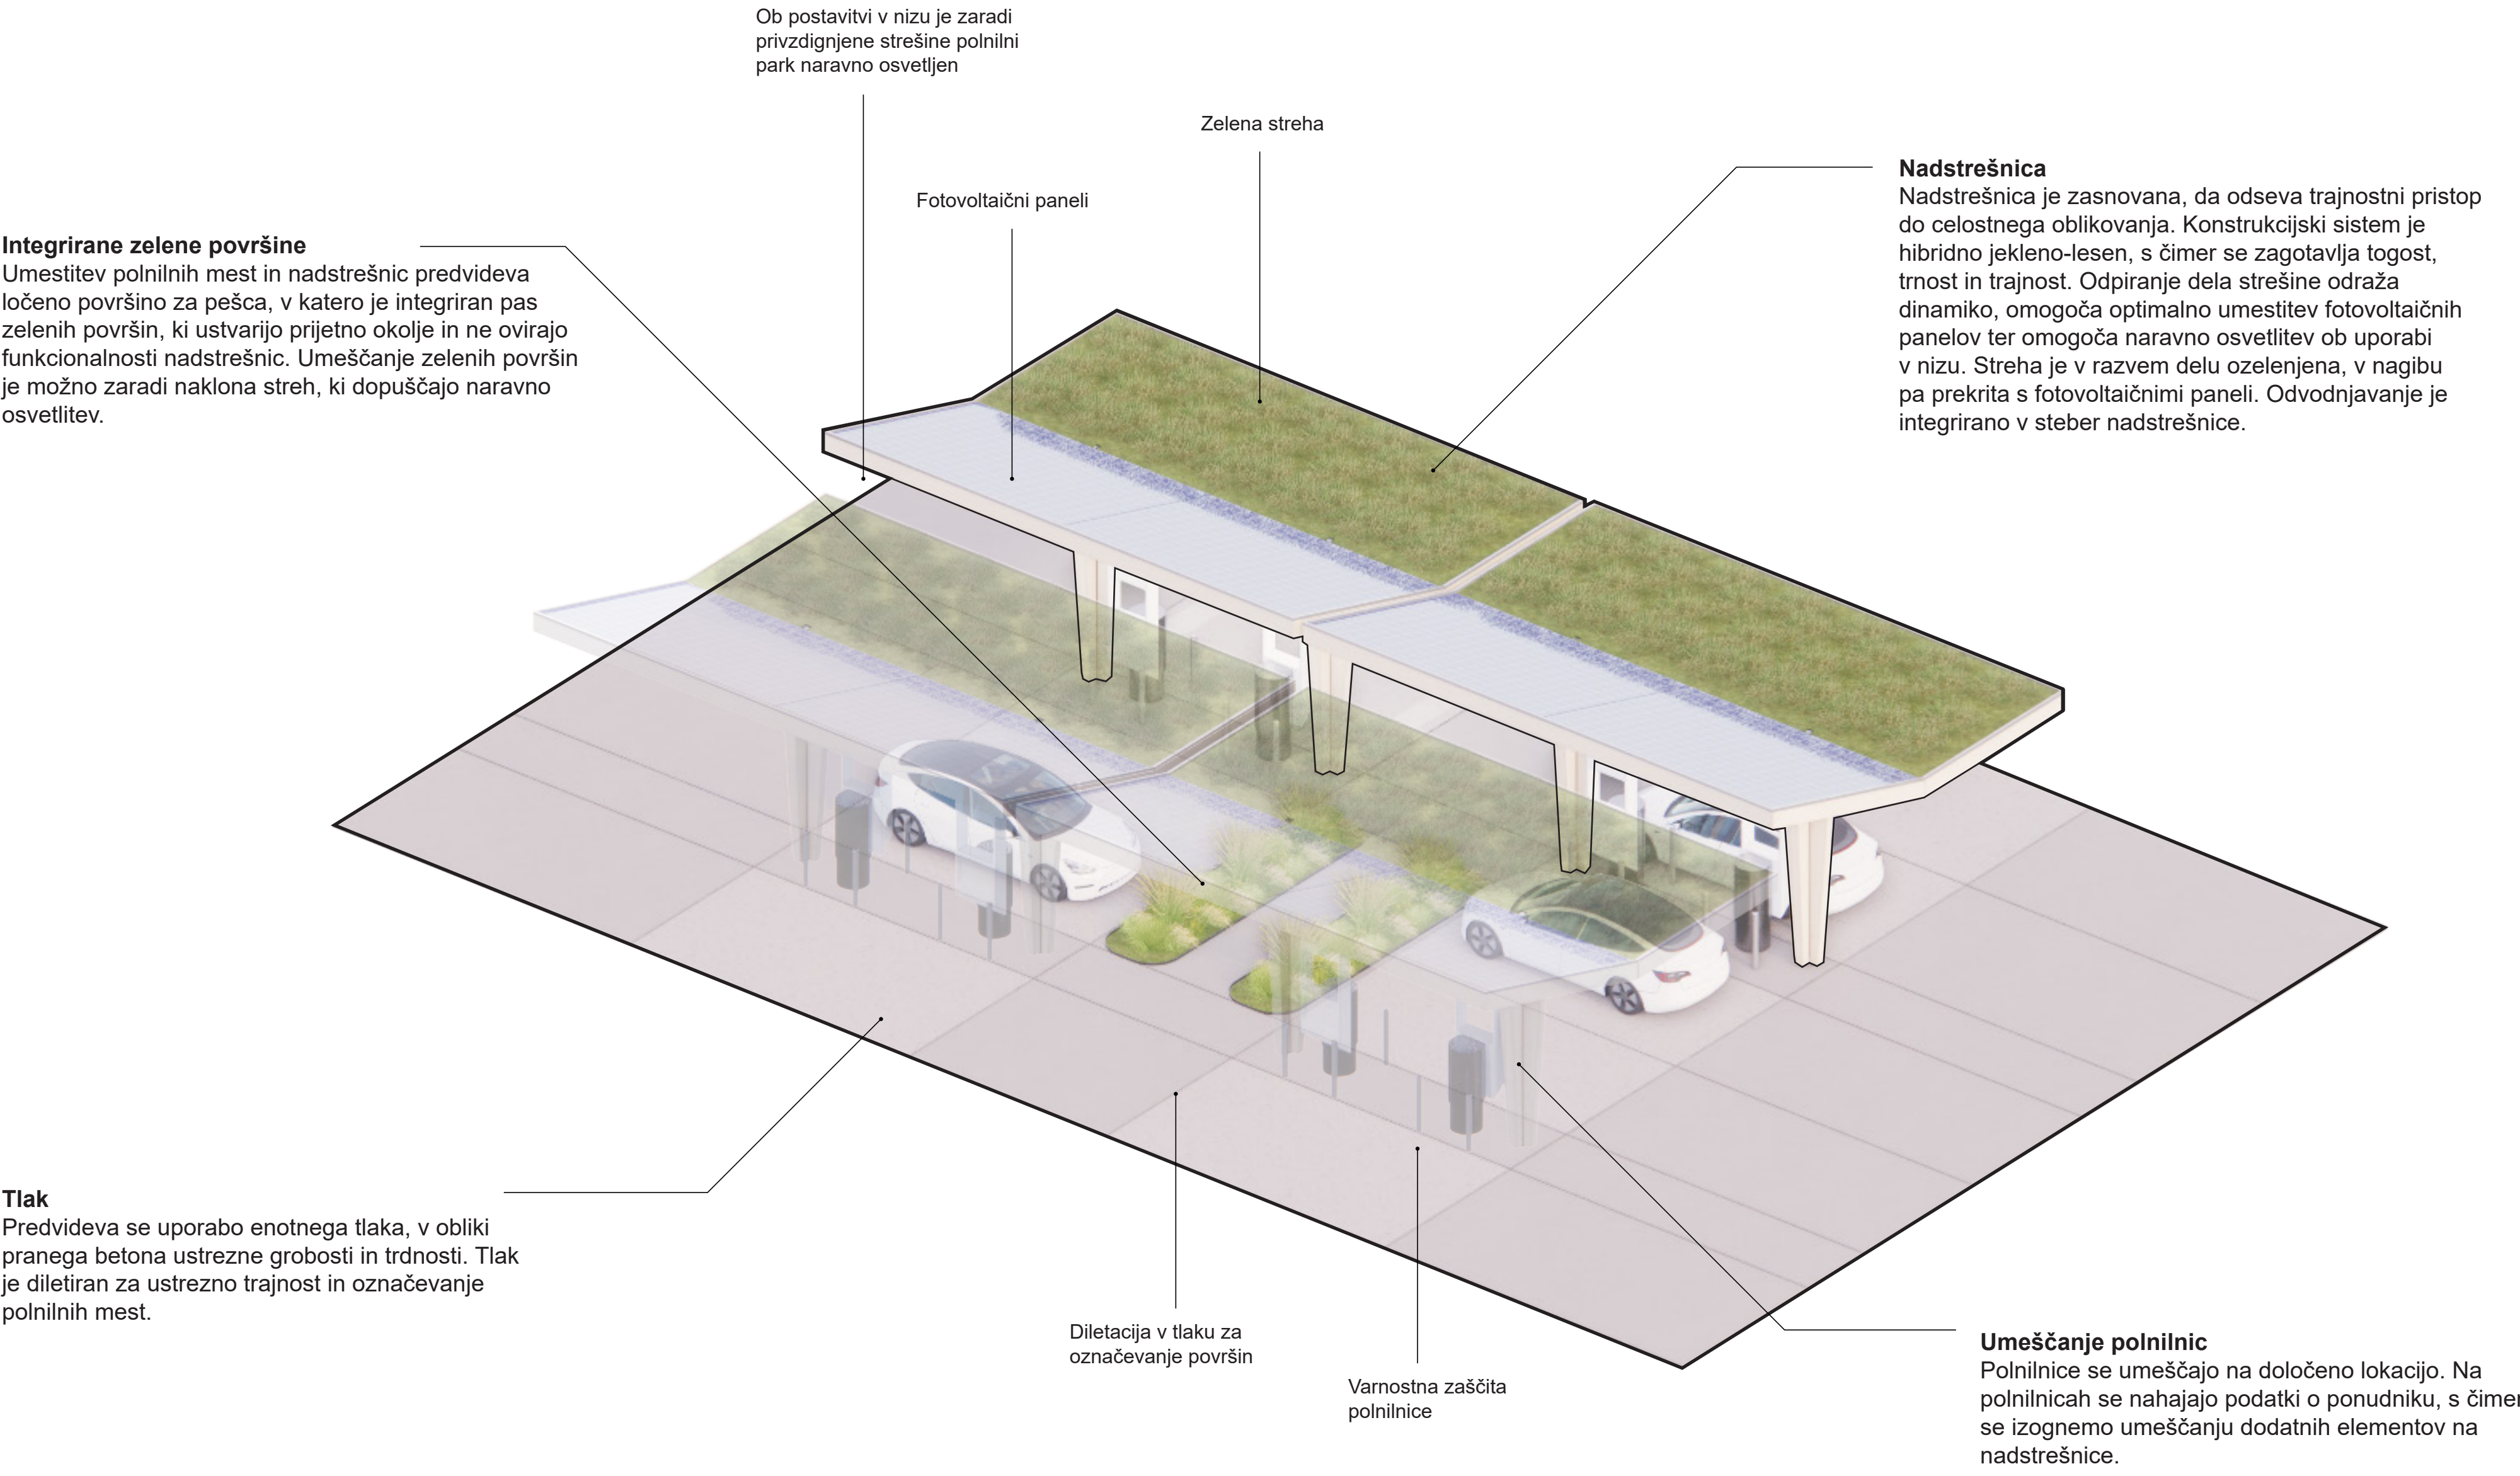


Strop nadstrešnice je izveden iz alu plošč, z integriranim pasom za osvetlitev in umestitev kamer, senzorjev in ostale tehnične opreme.

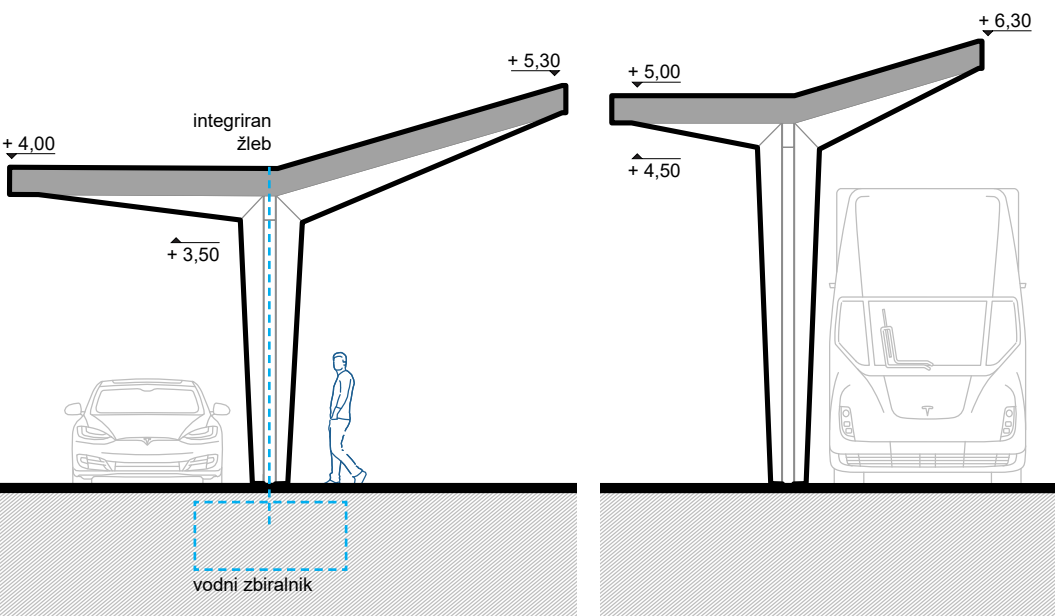


Umestitev nadstrešnic omogoča usmerjene poglede v ozelenjeno okolico in sekvenčno doživljanje prostora.

PRIKAZ ELEMENTOV MODULARNE ZASNOVE

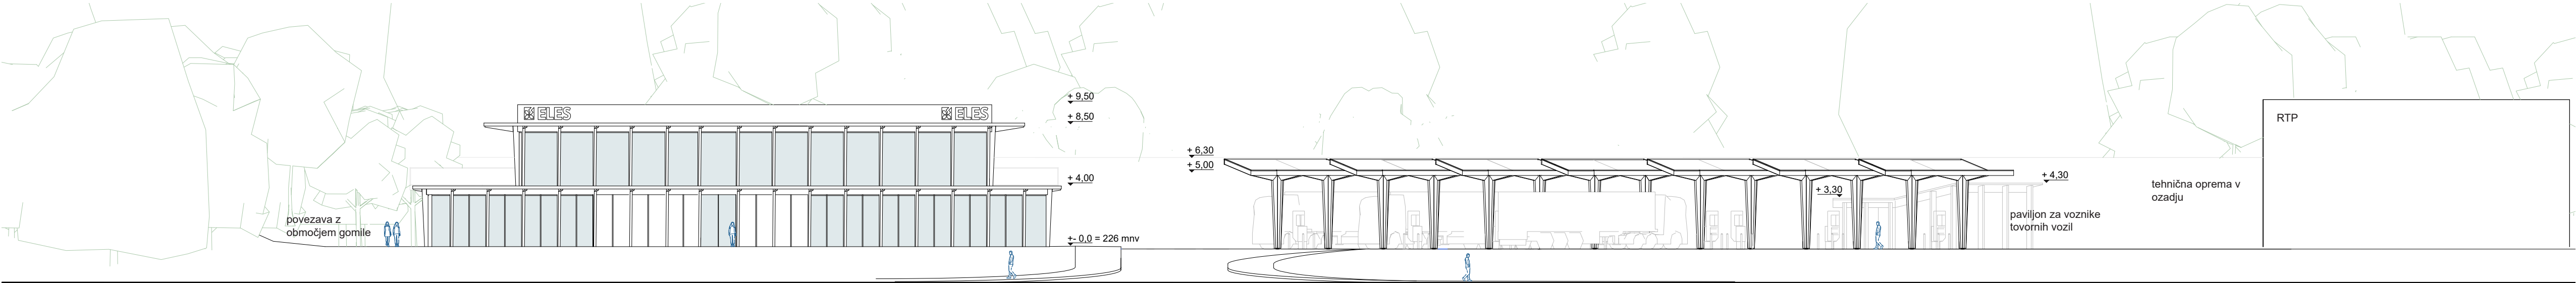

FASADA JUG
M 1:250

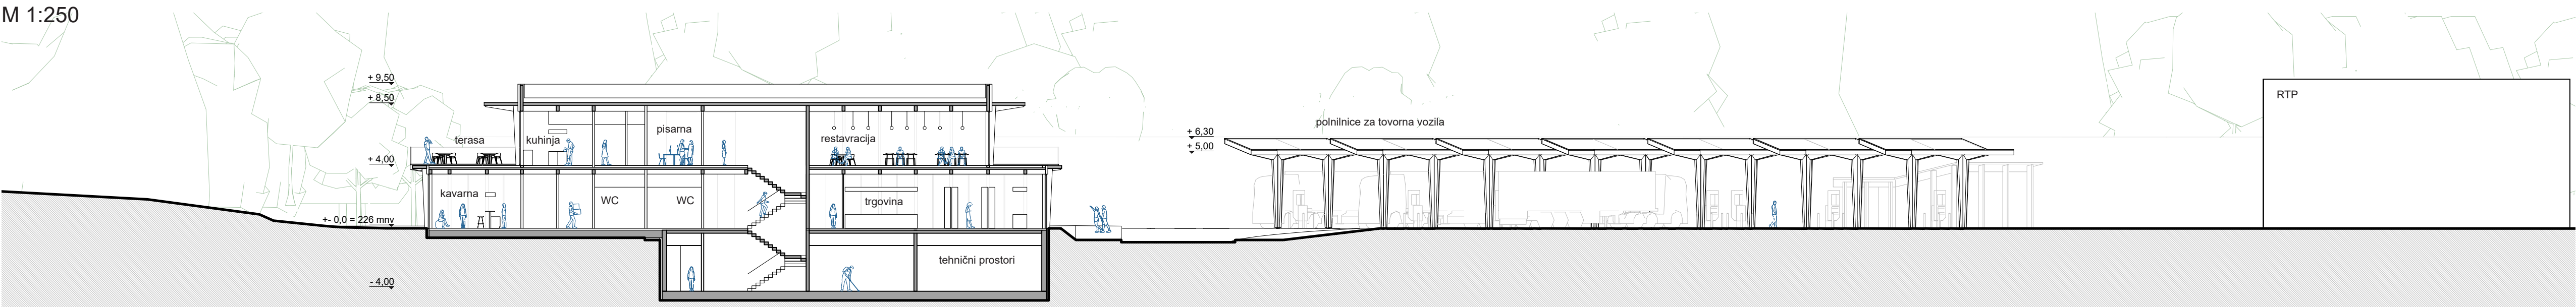

VZDOLŽNI PREREZ
M 1:250