





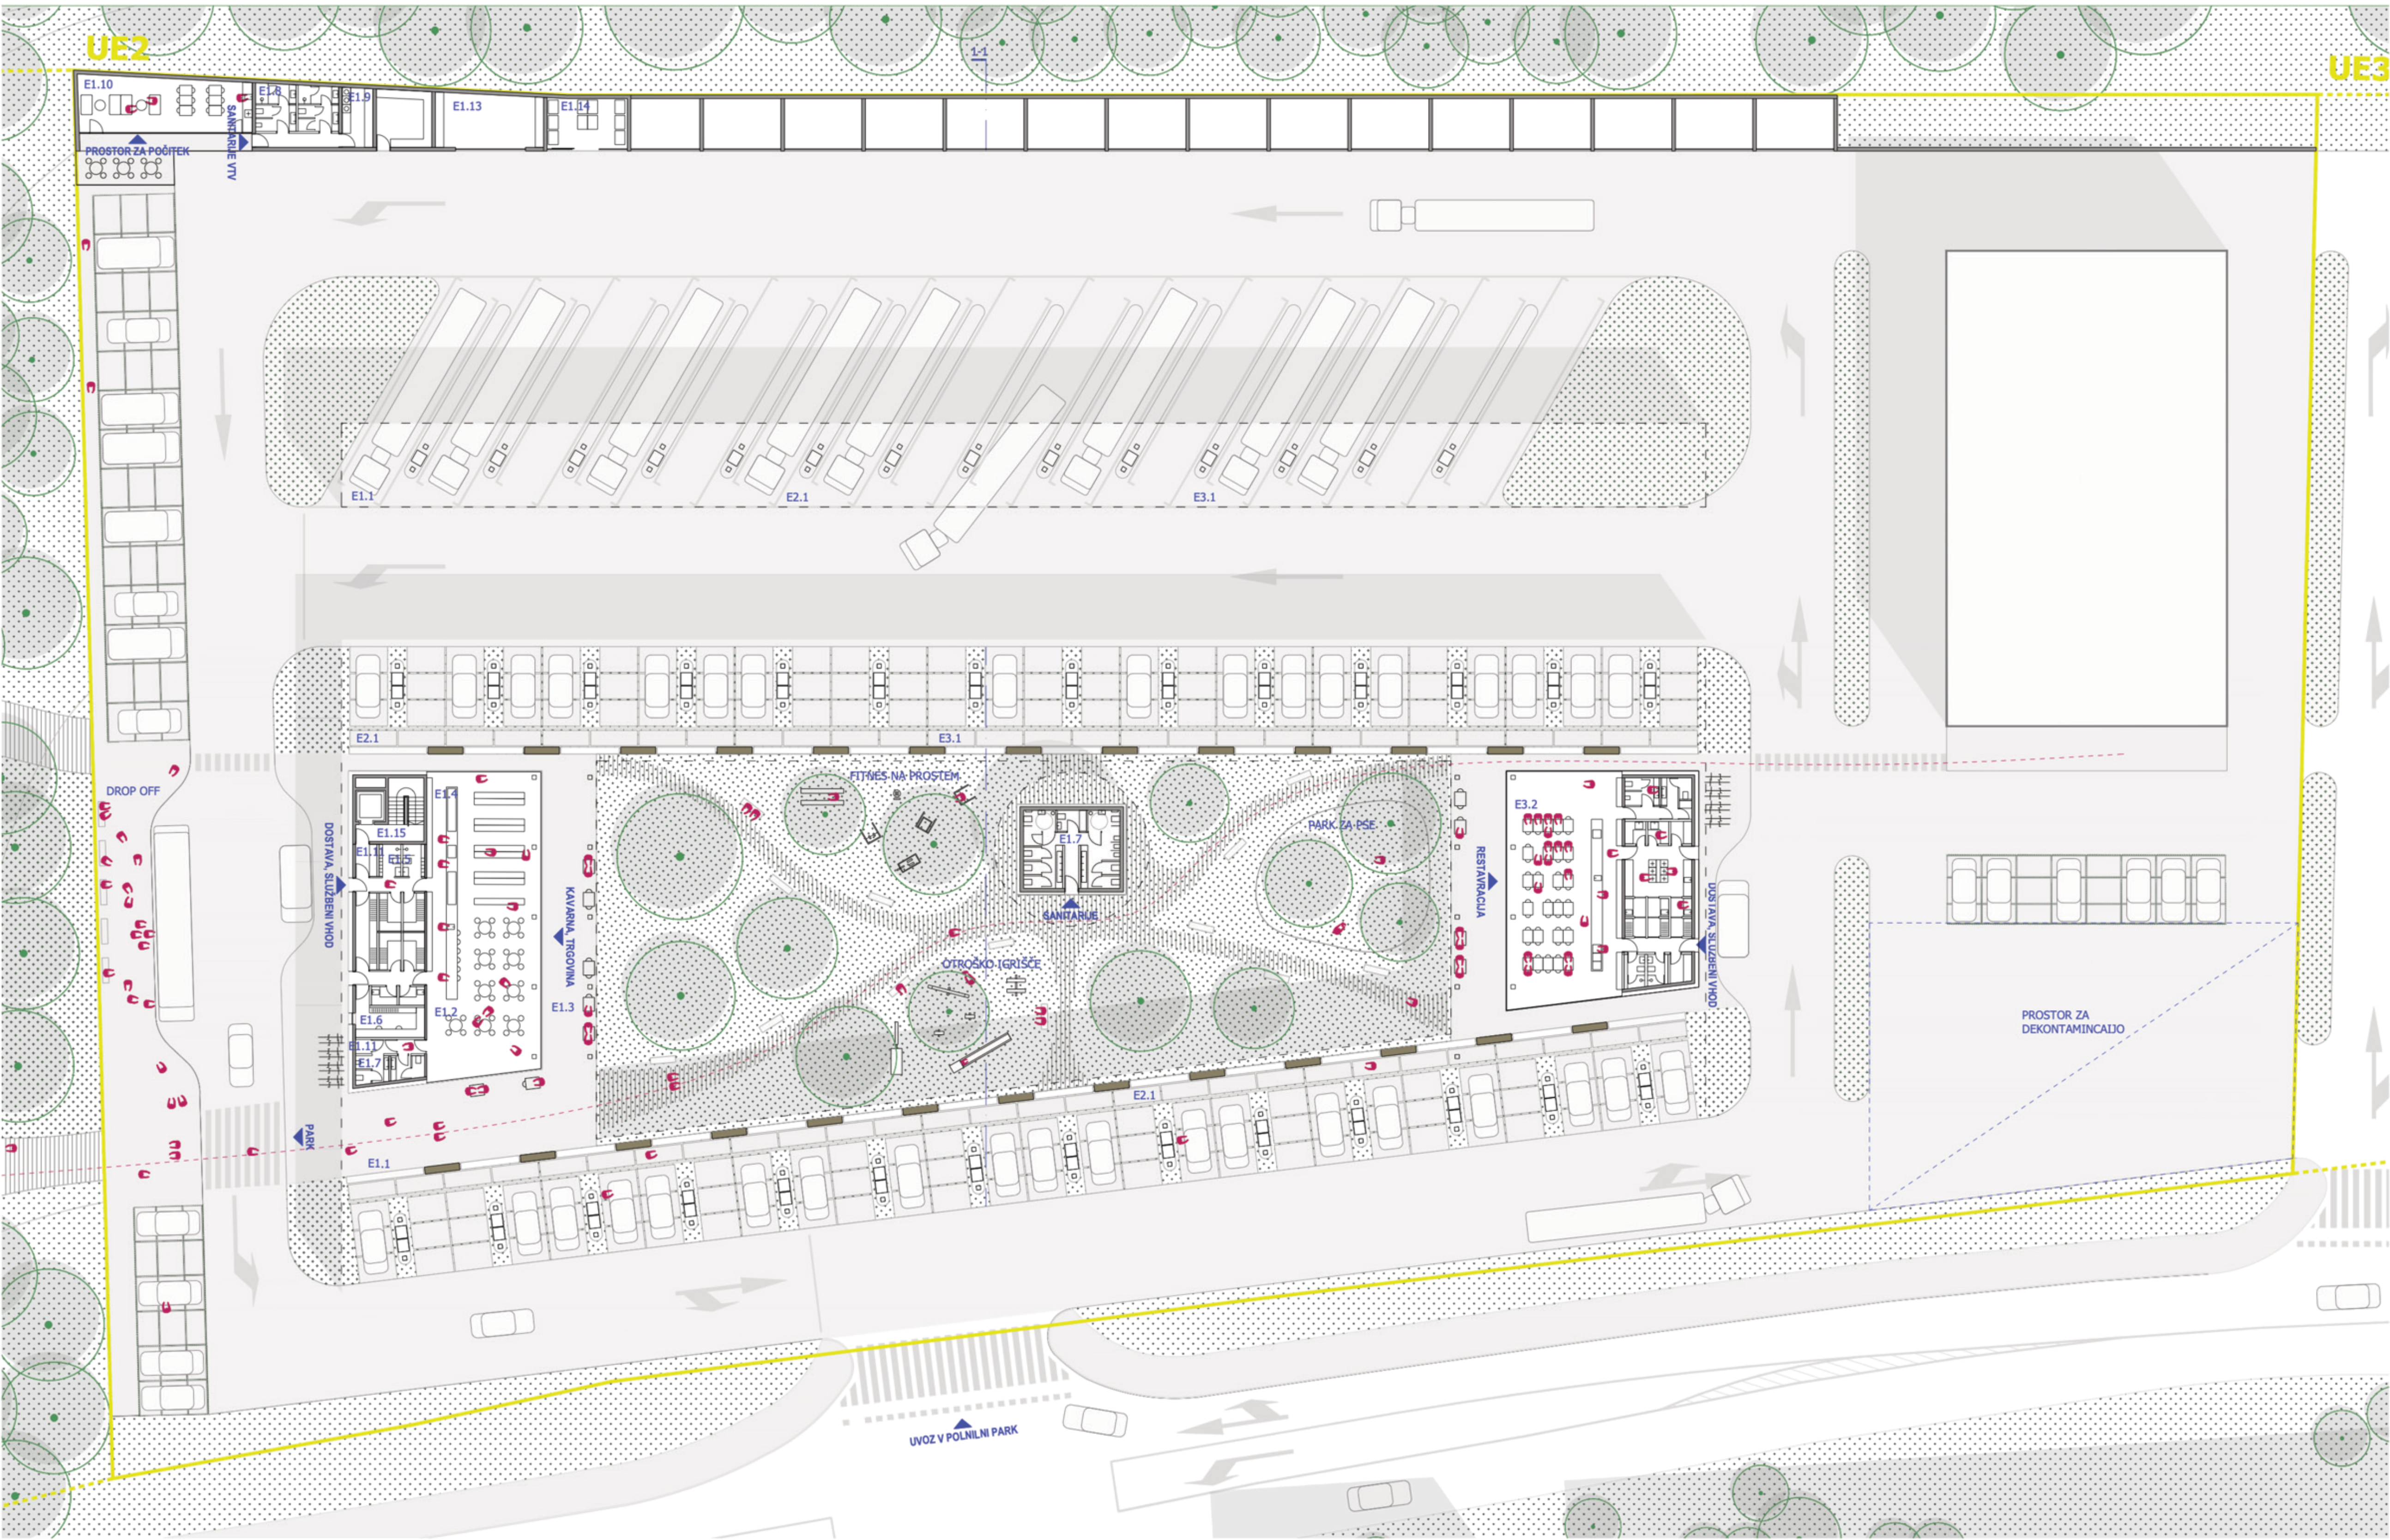

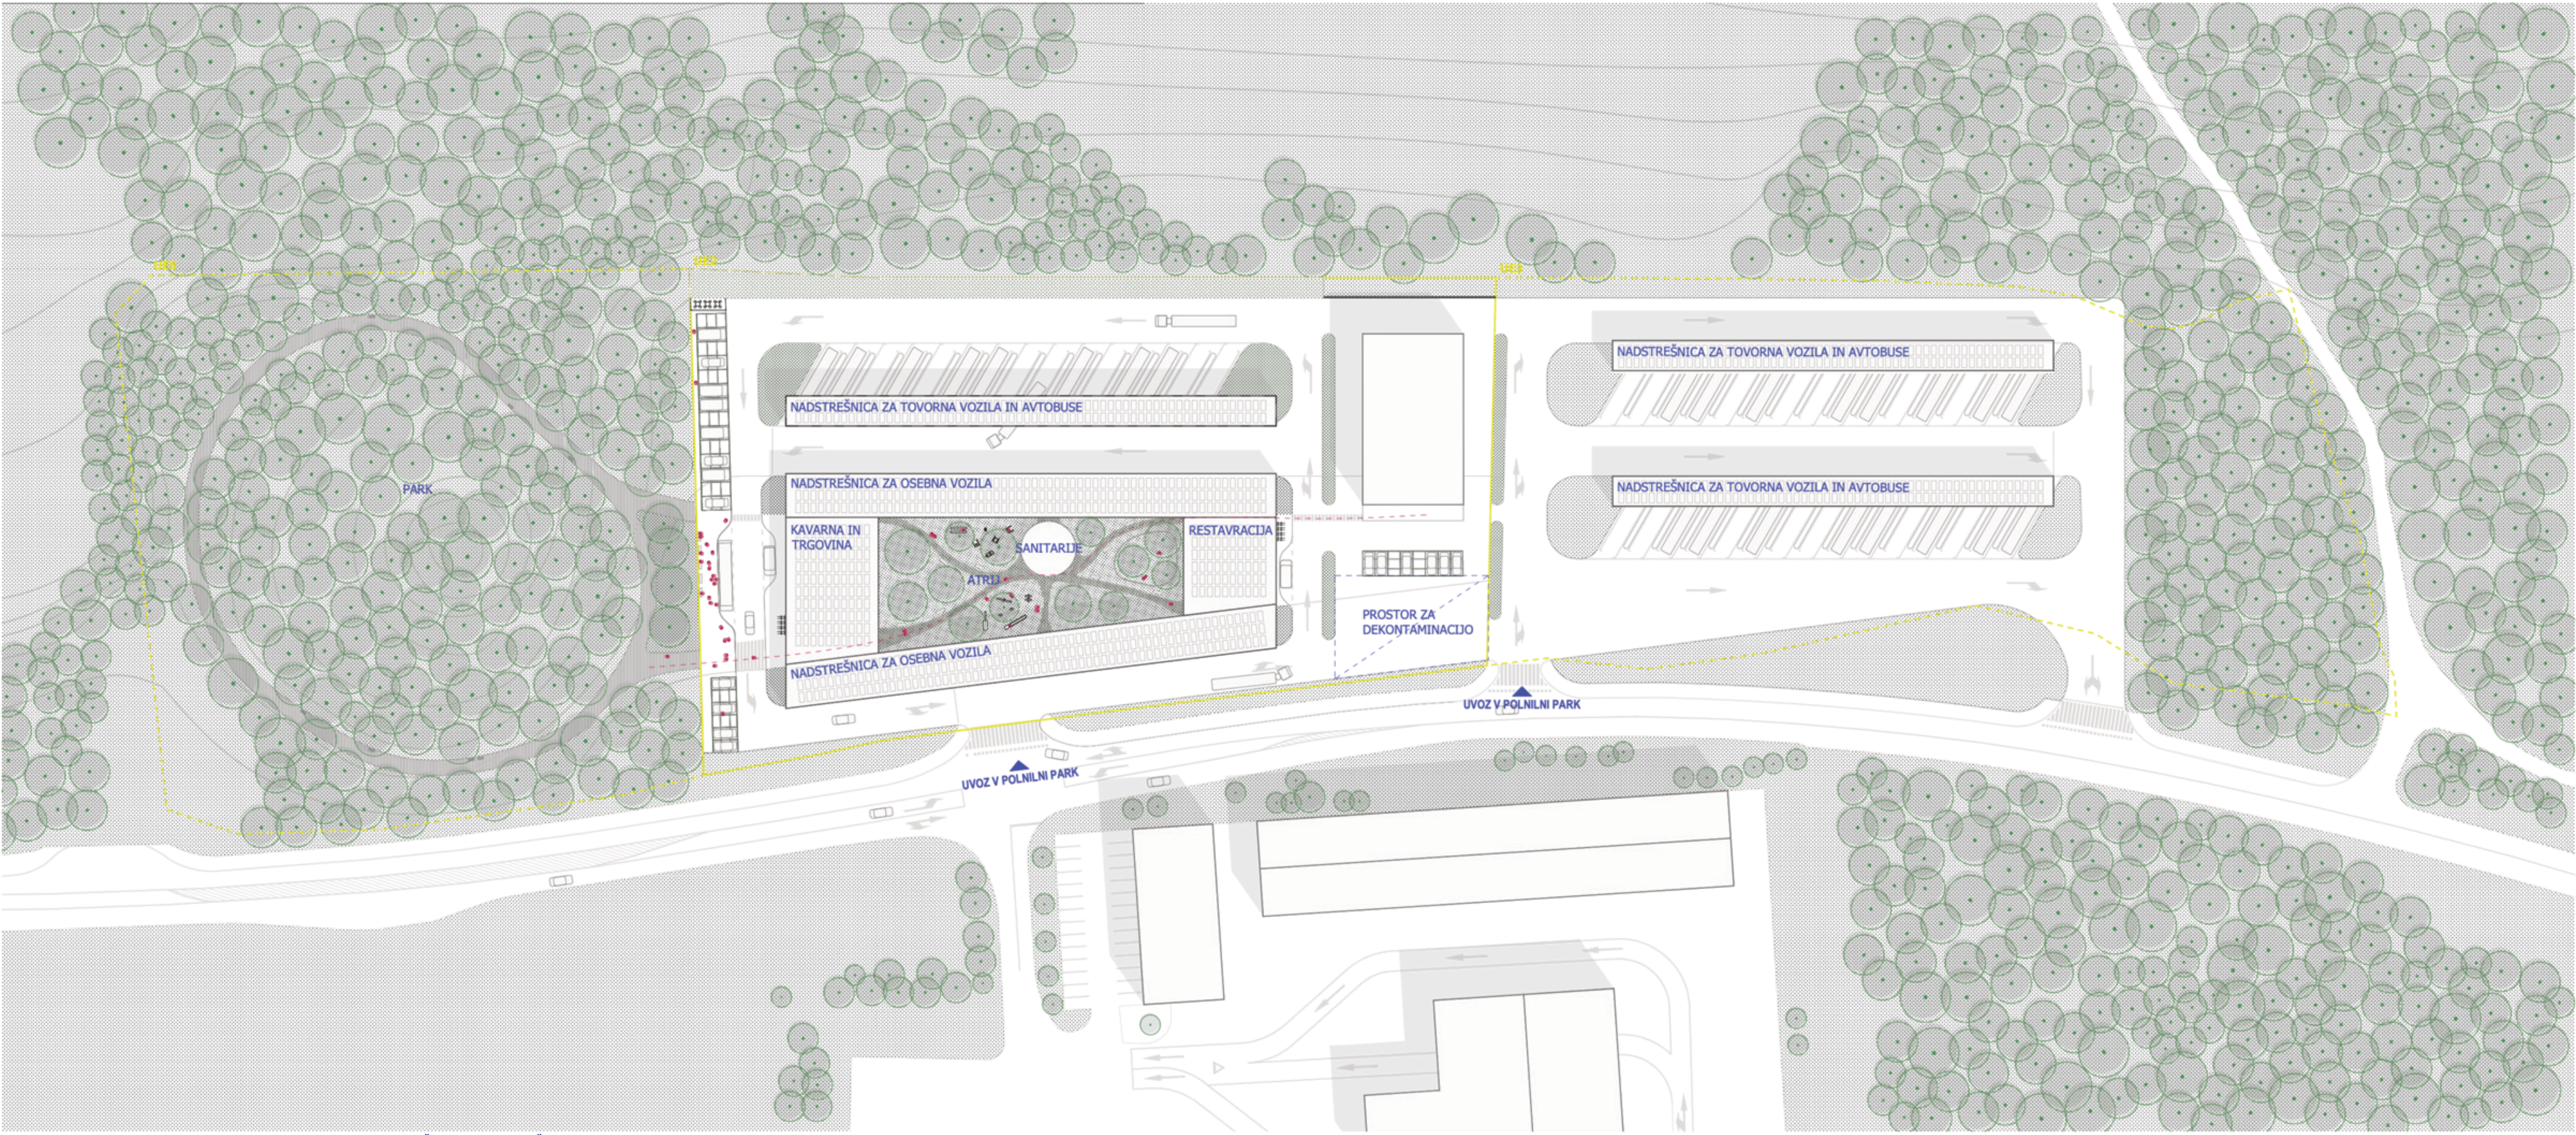

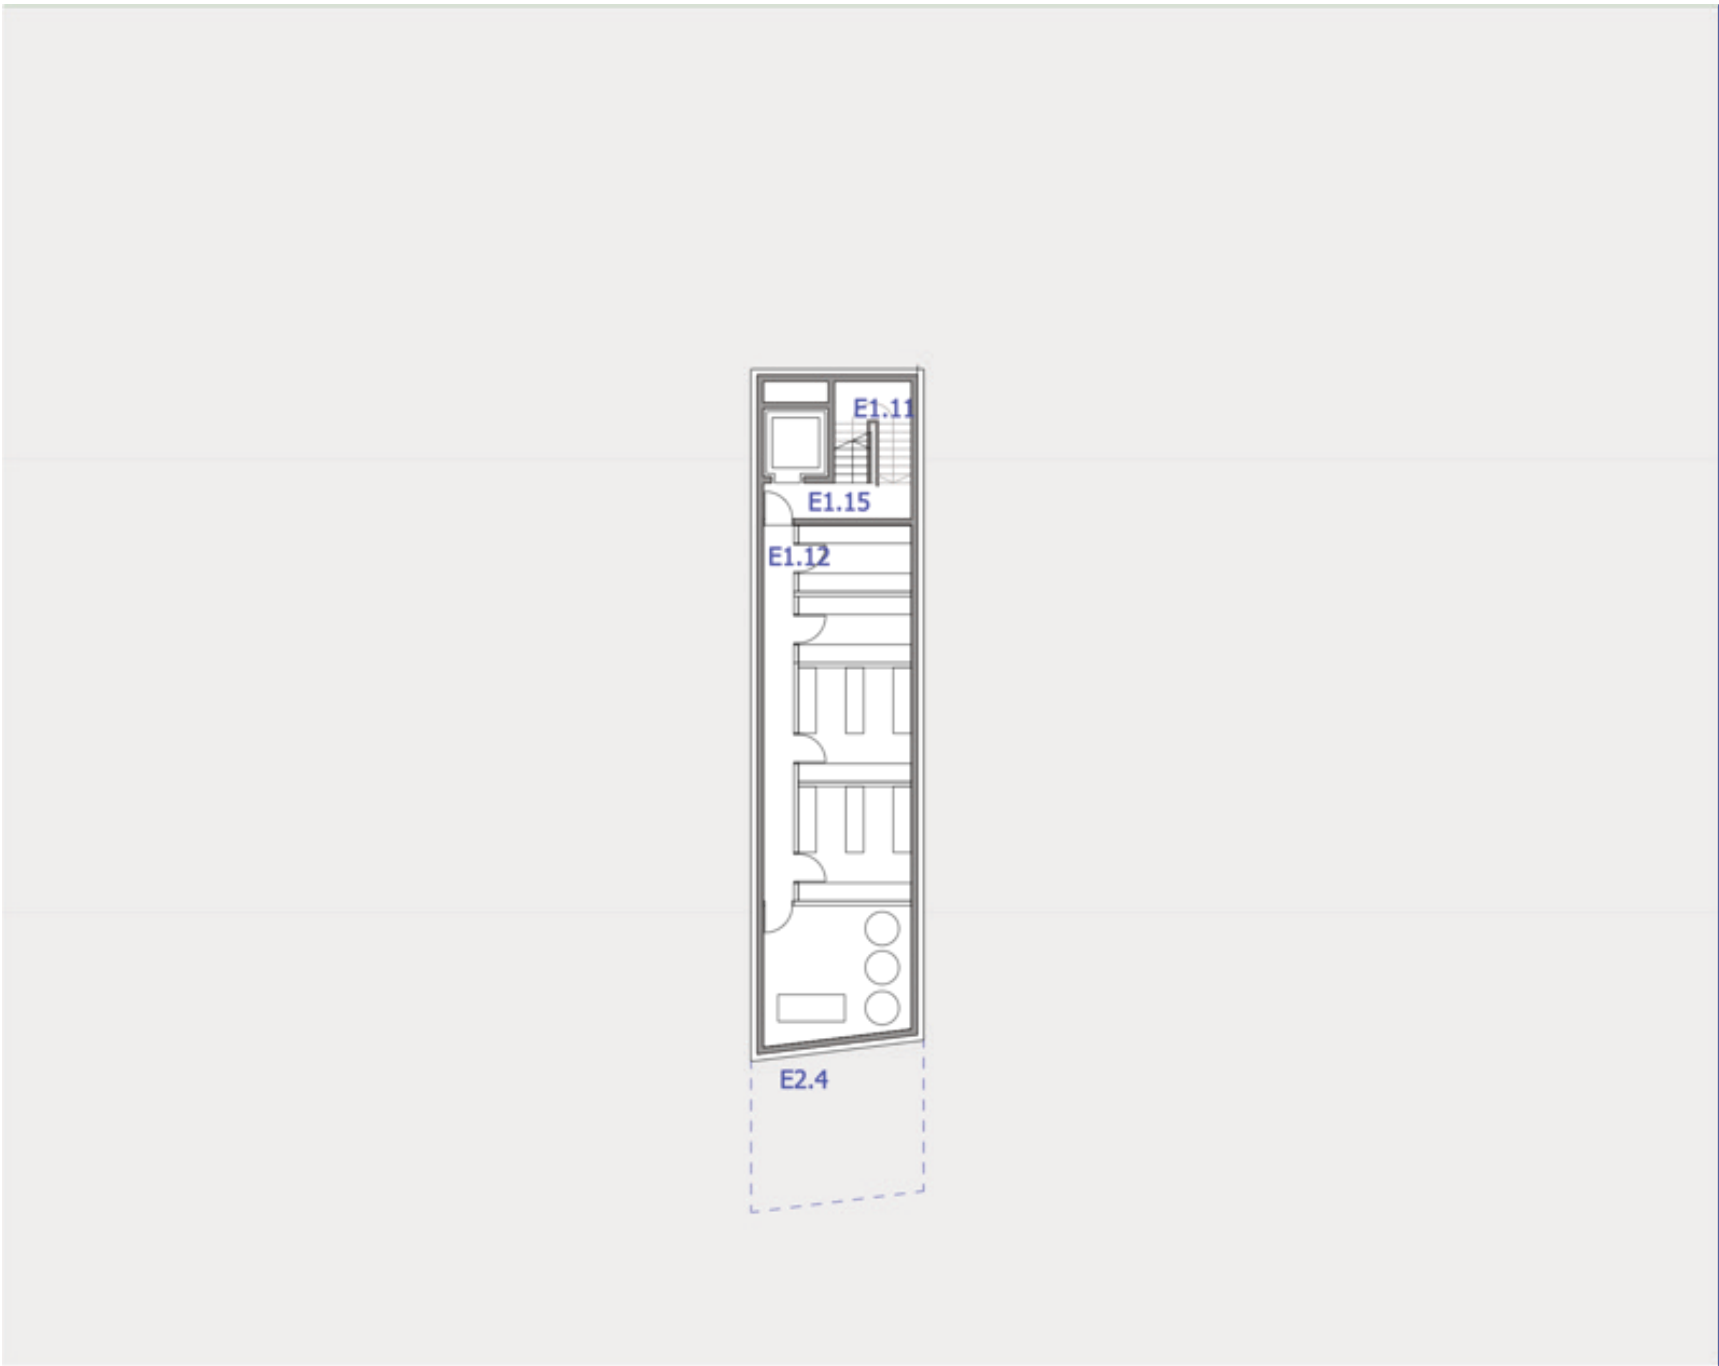


TLORIS KLETI, M 1:250

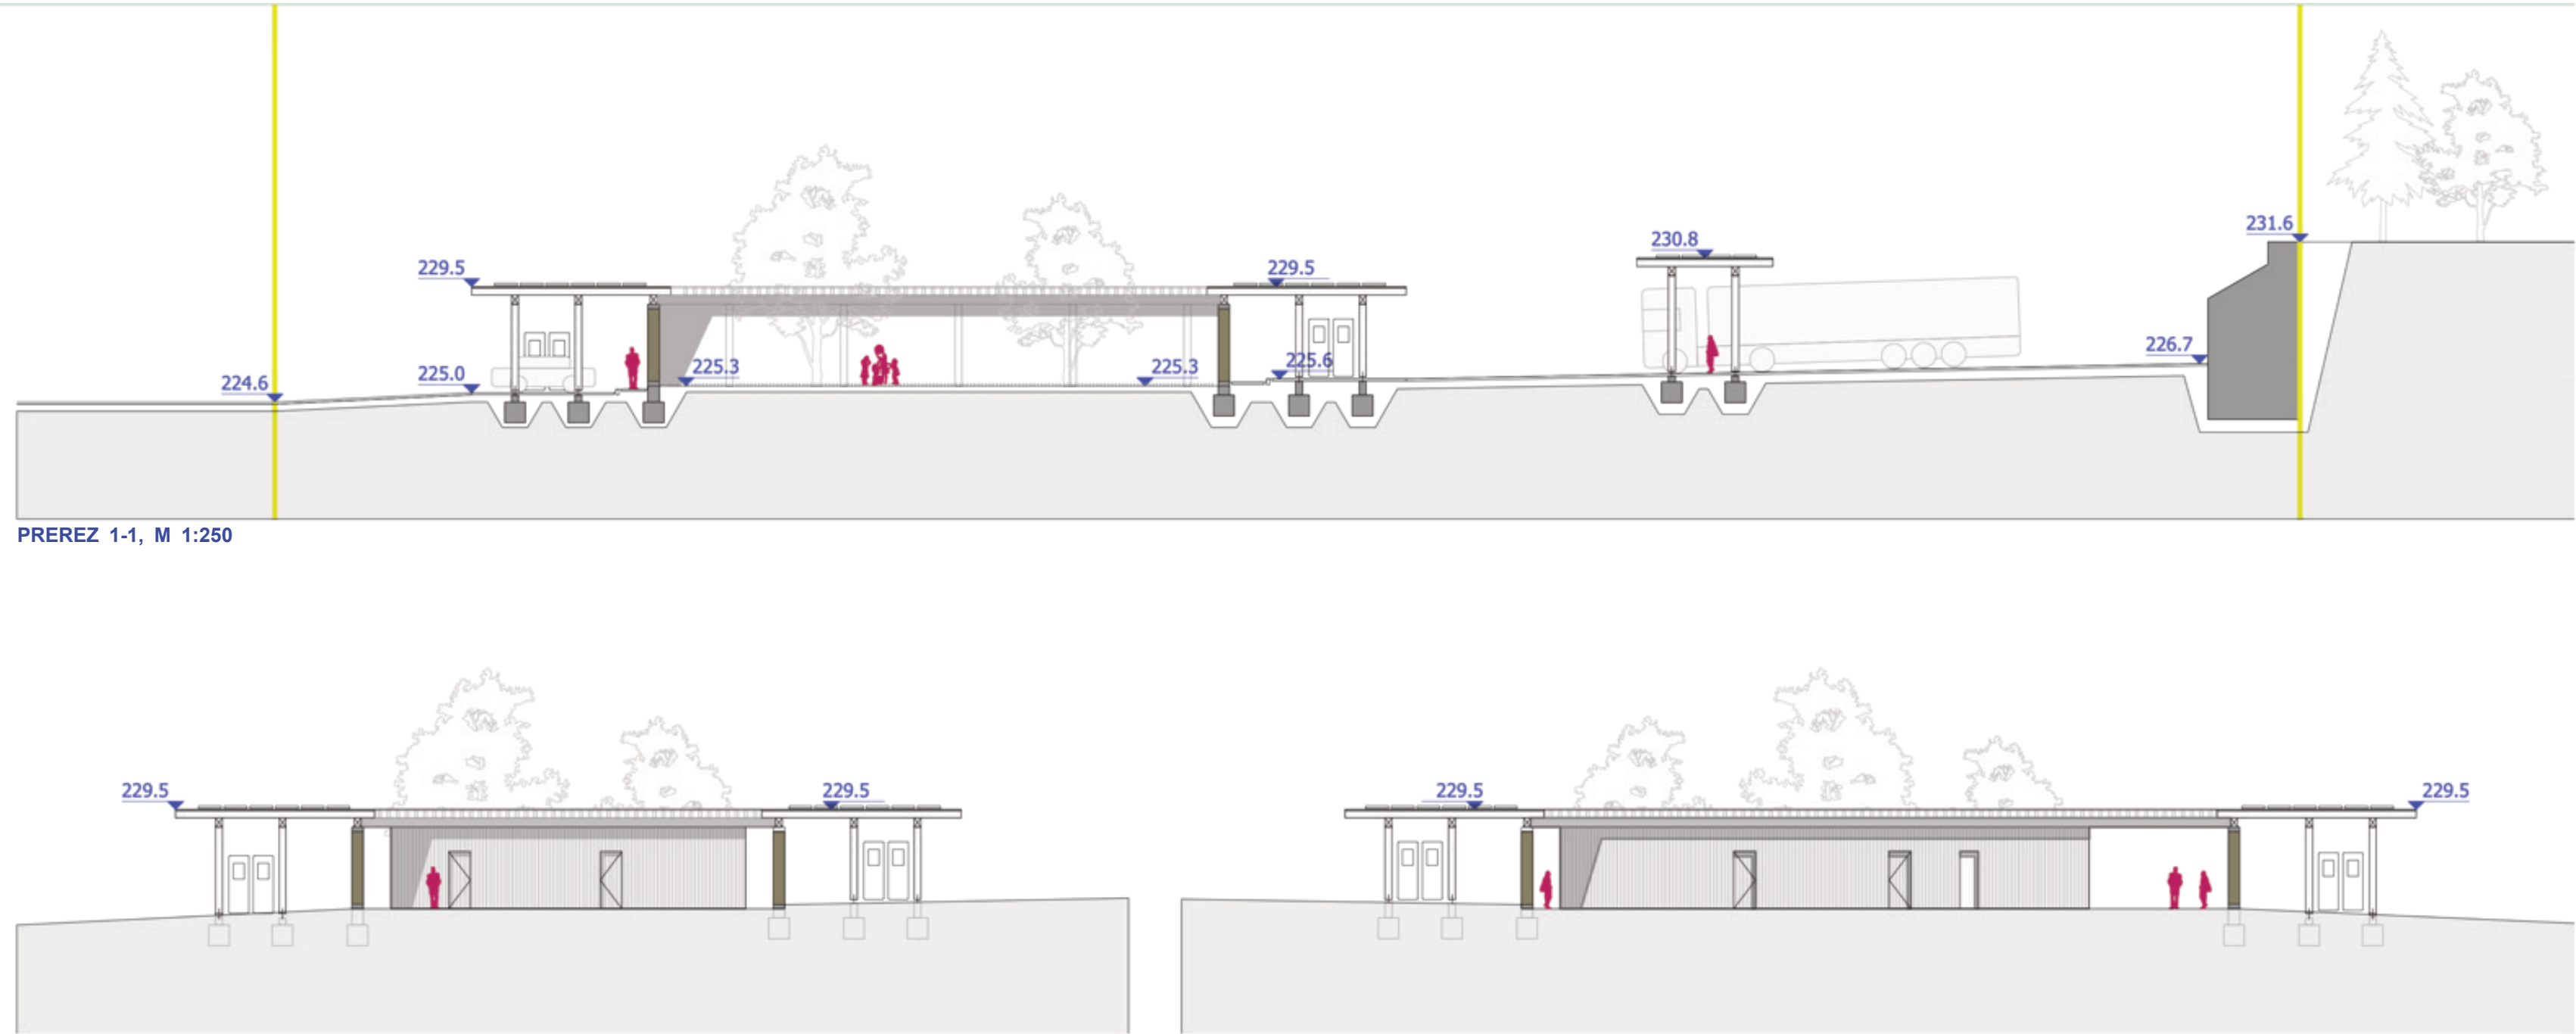


PREREZ 1-1, M 1:250

FASADA V, M 1:250

FASADA Z, M 1:250

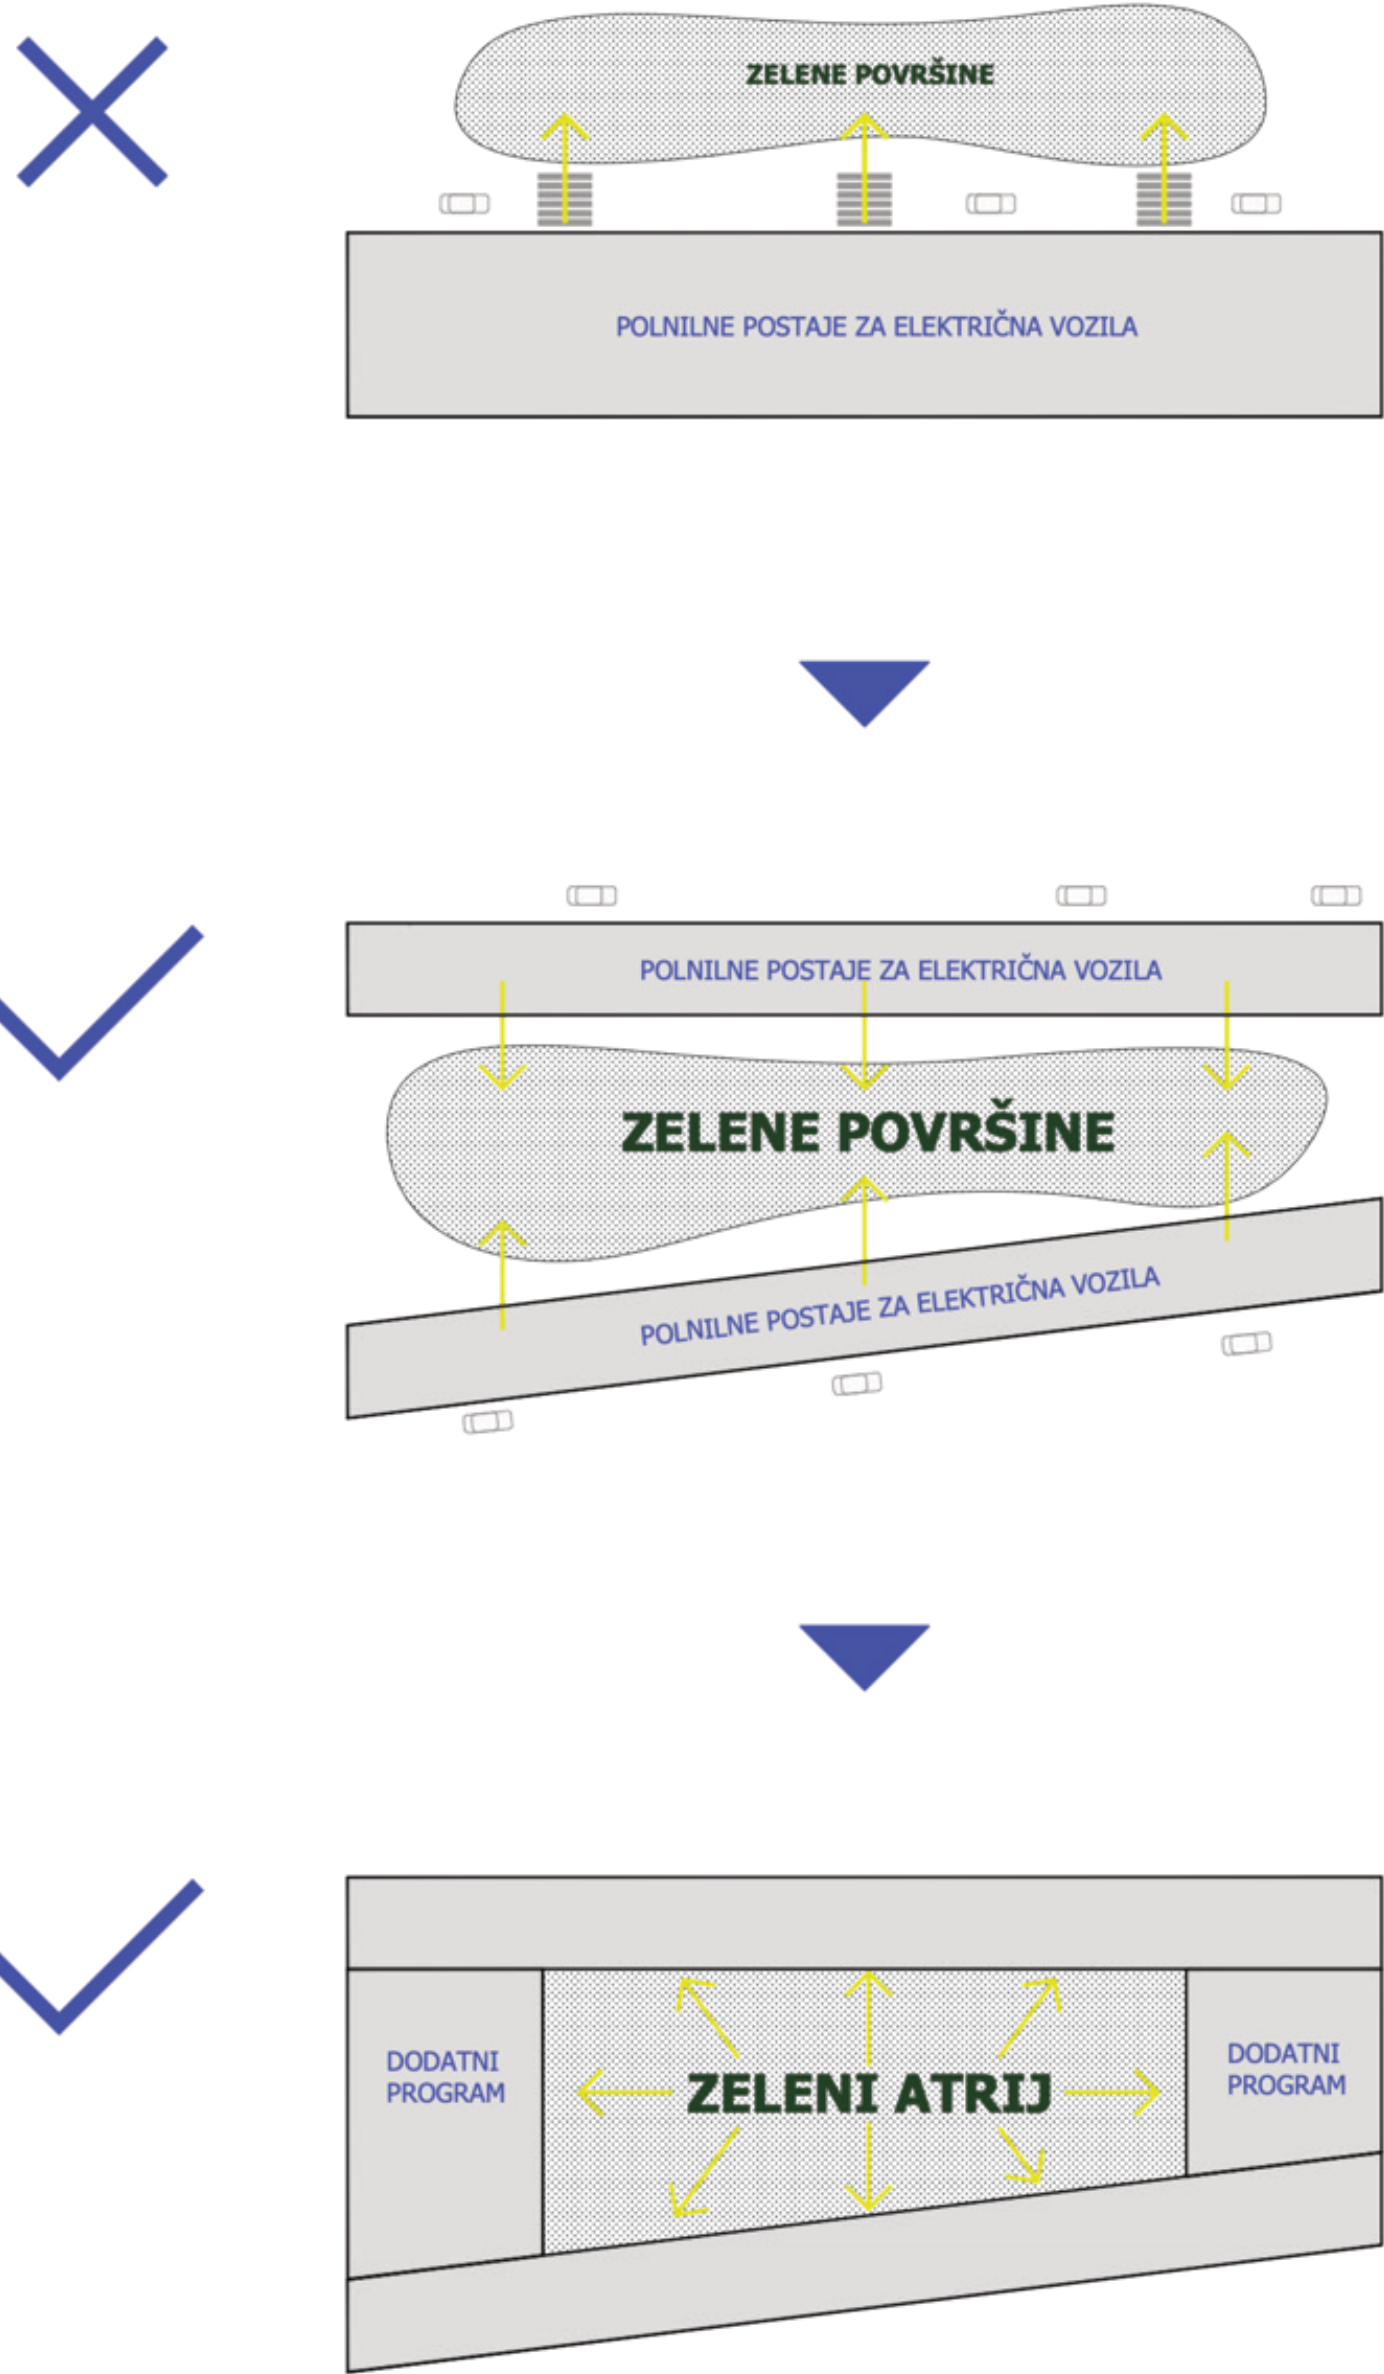

HEMA: KONCEPT ZASNOVE

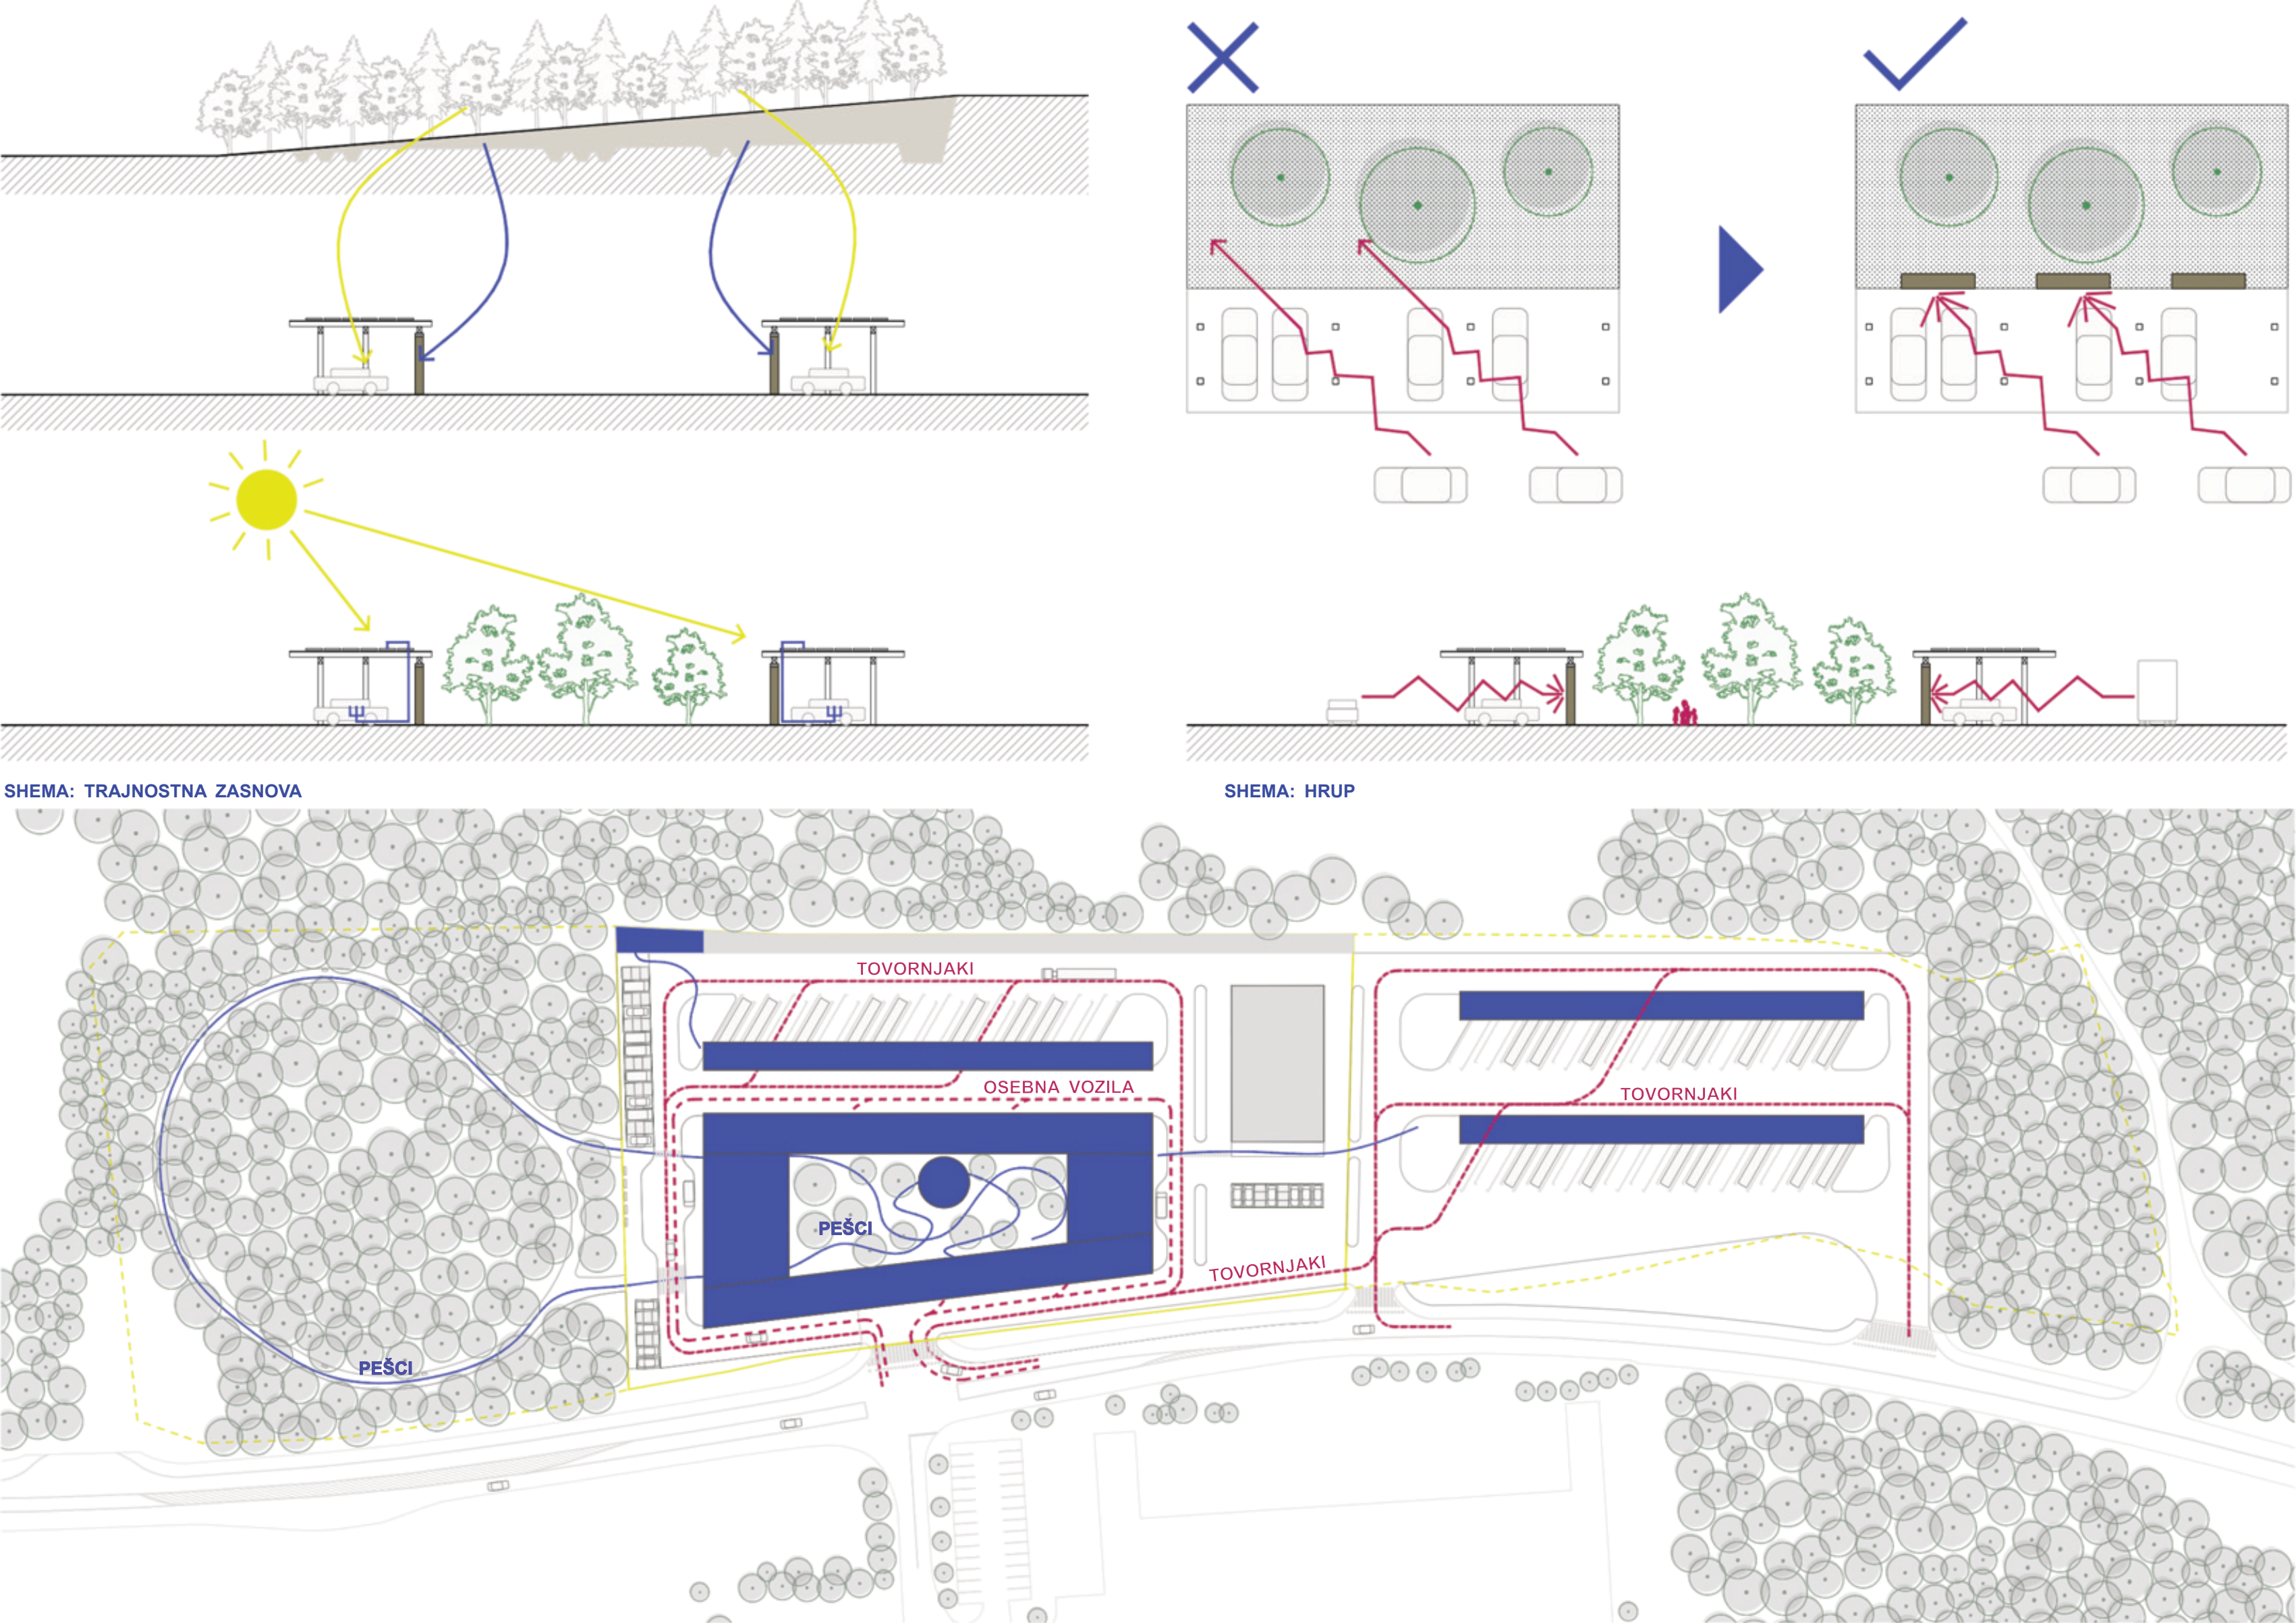

HEMA: TRAJNOSTNA ZASNOVA

HEMA: HRUP




VIZUALIZACIJA: POGLED NA ATRIJ







VIZUALIZACIJA: POGLED NA POLNILNE POSTAJE ZA ELEKTRIČNA VOZILA

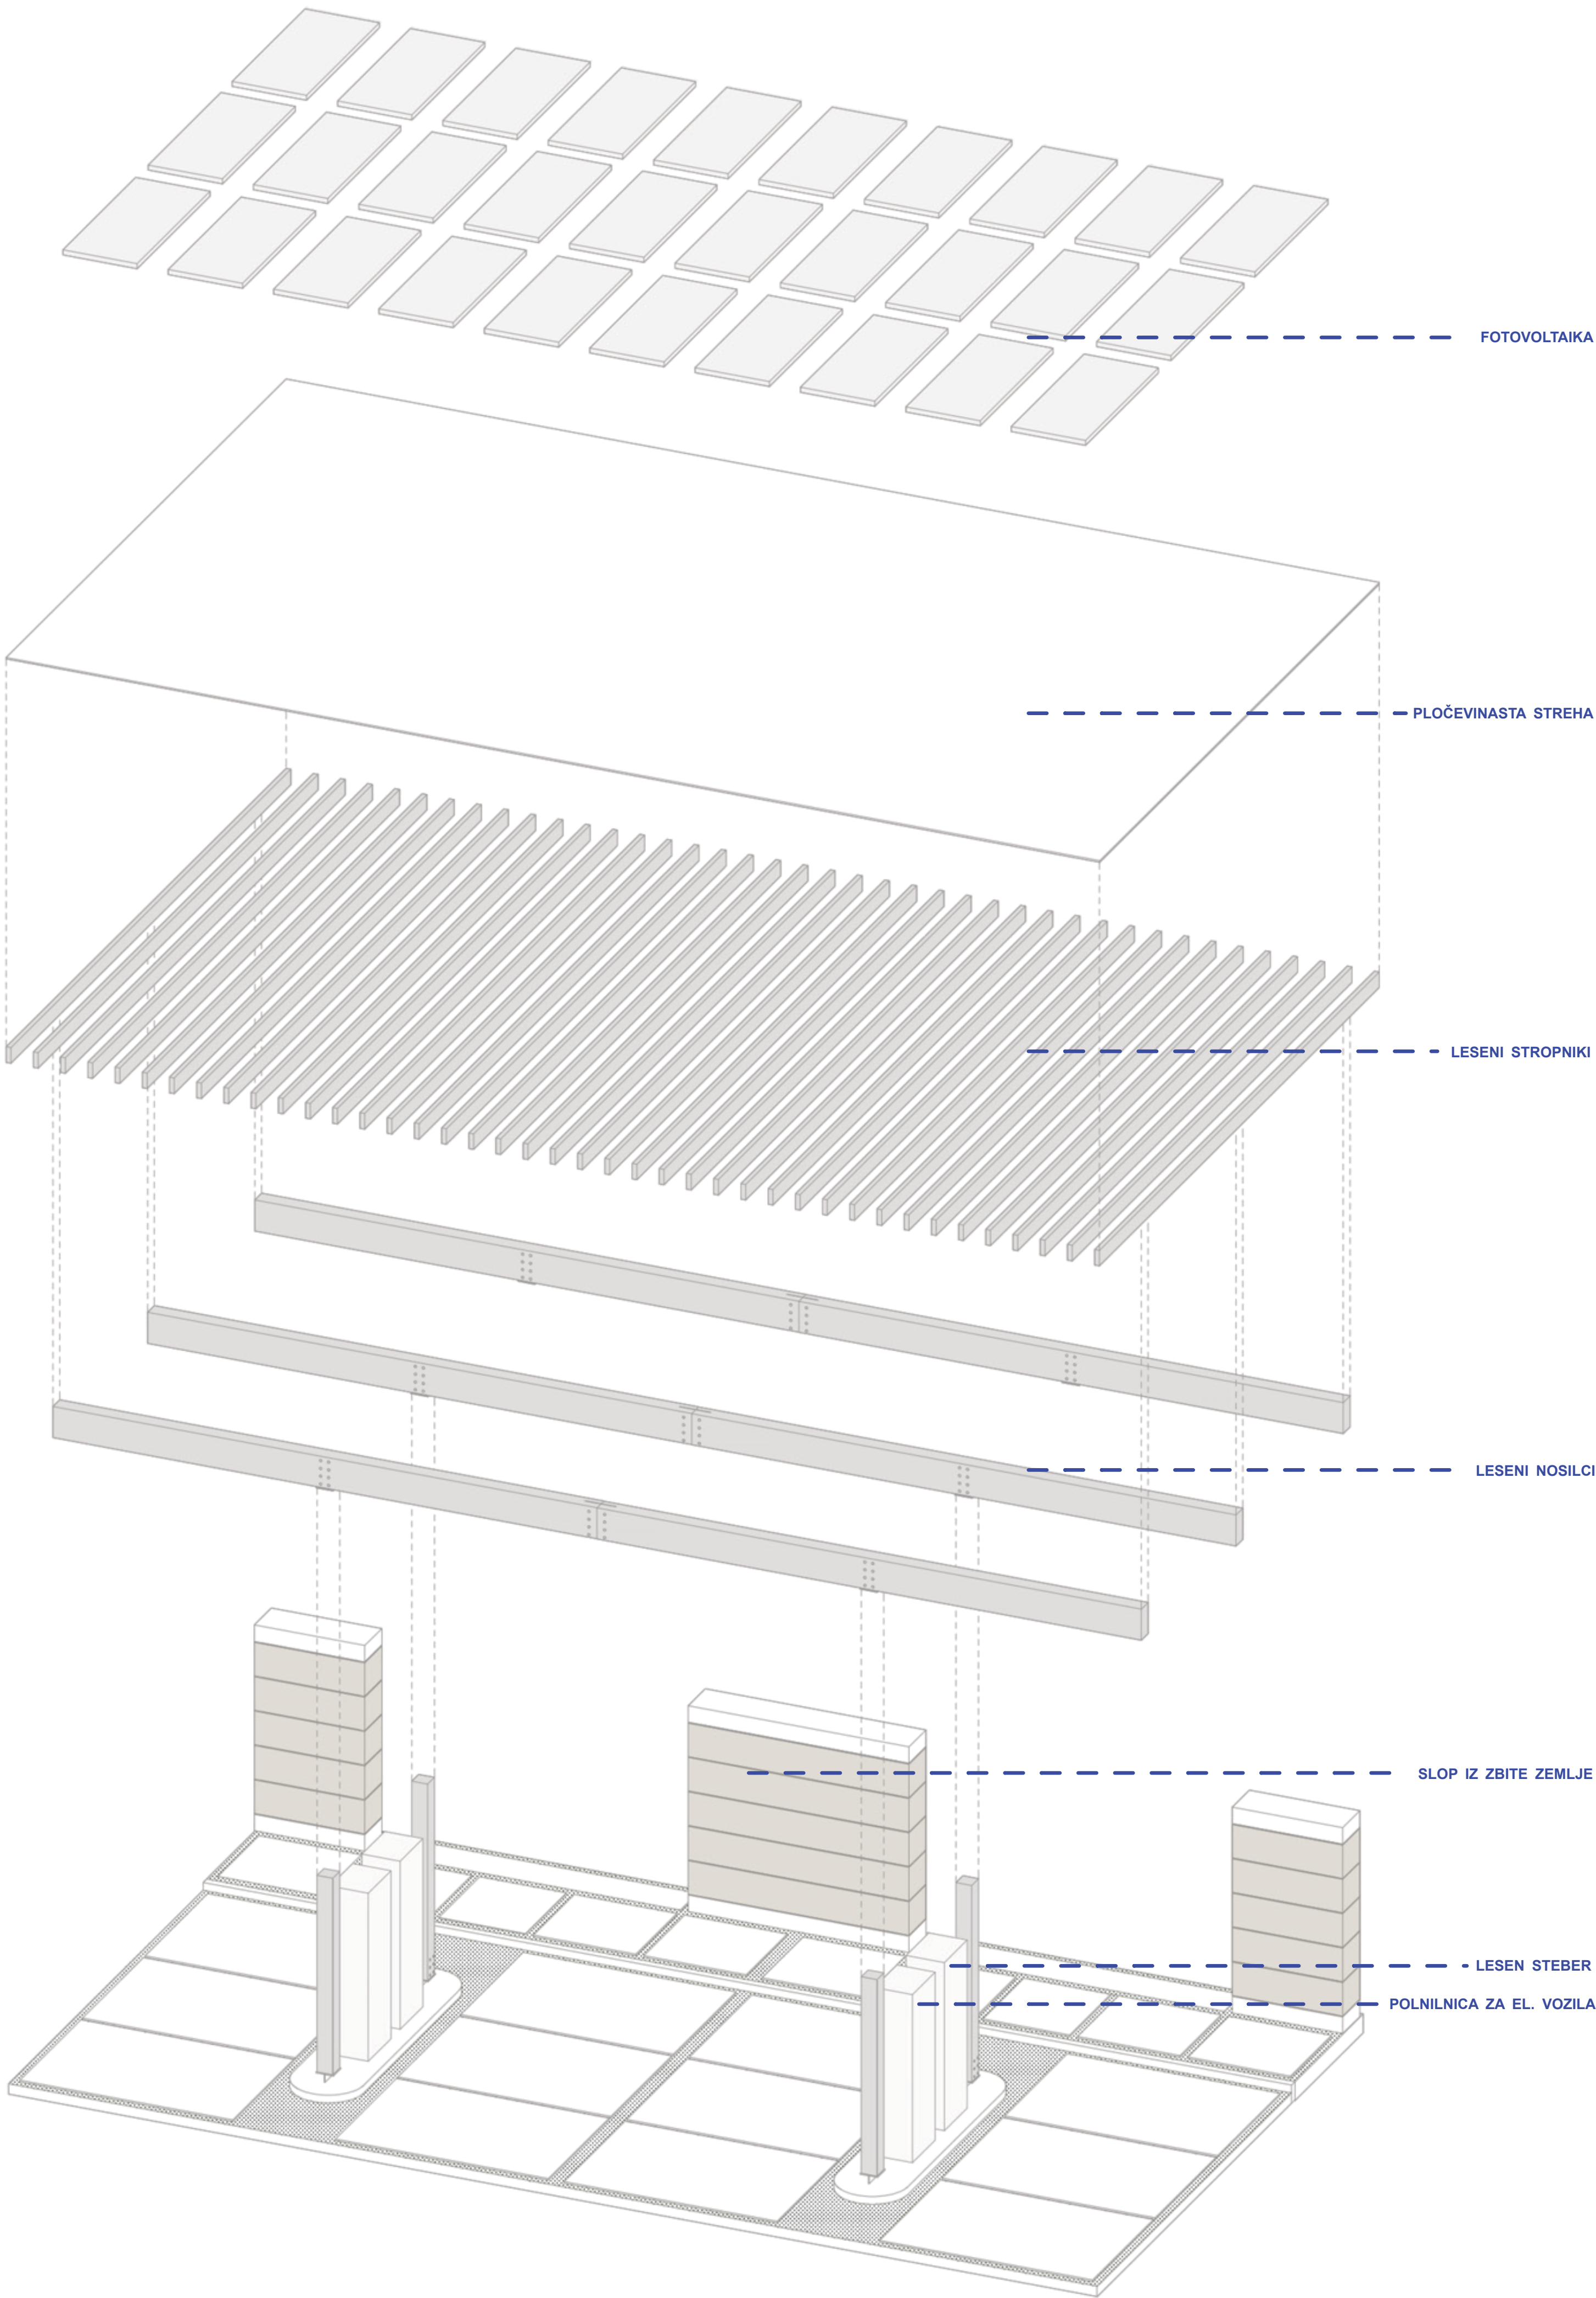

AKSONOMETRIJA: PRIKAZ MODULA NOVE TIPOLOGIJE POLNILNE POSTAJE ZA OSEBNA ELEKTRIČNA VOZILA

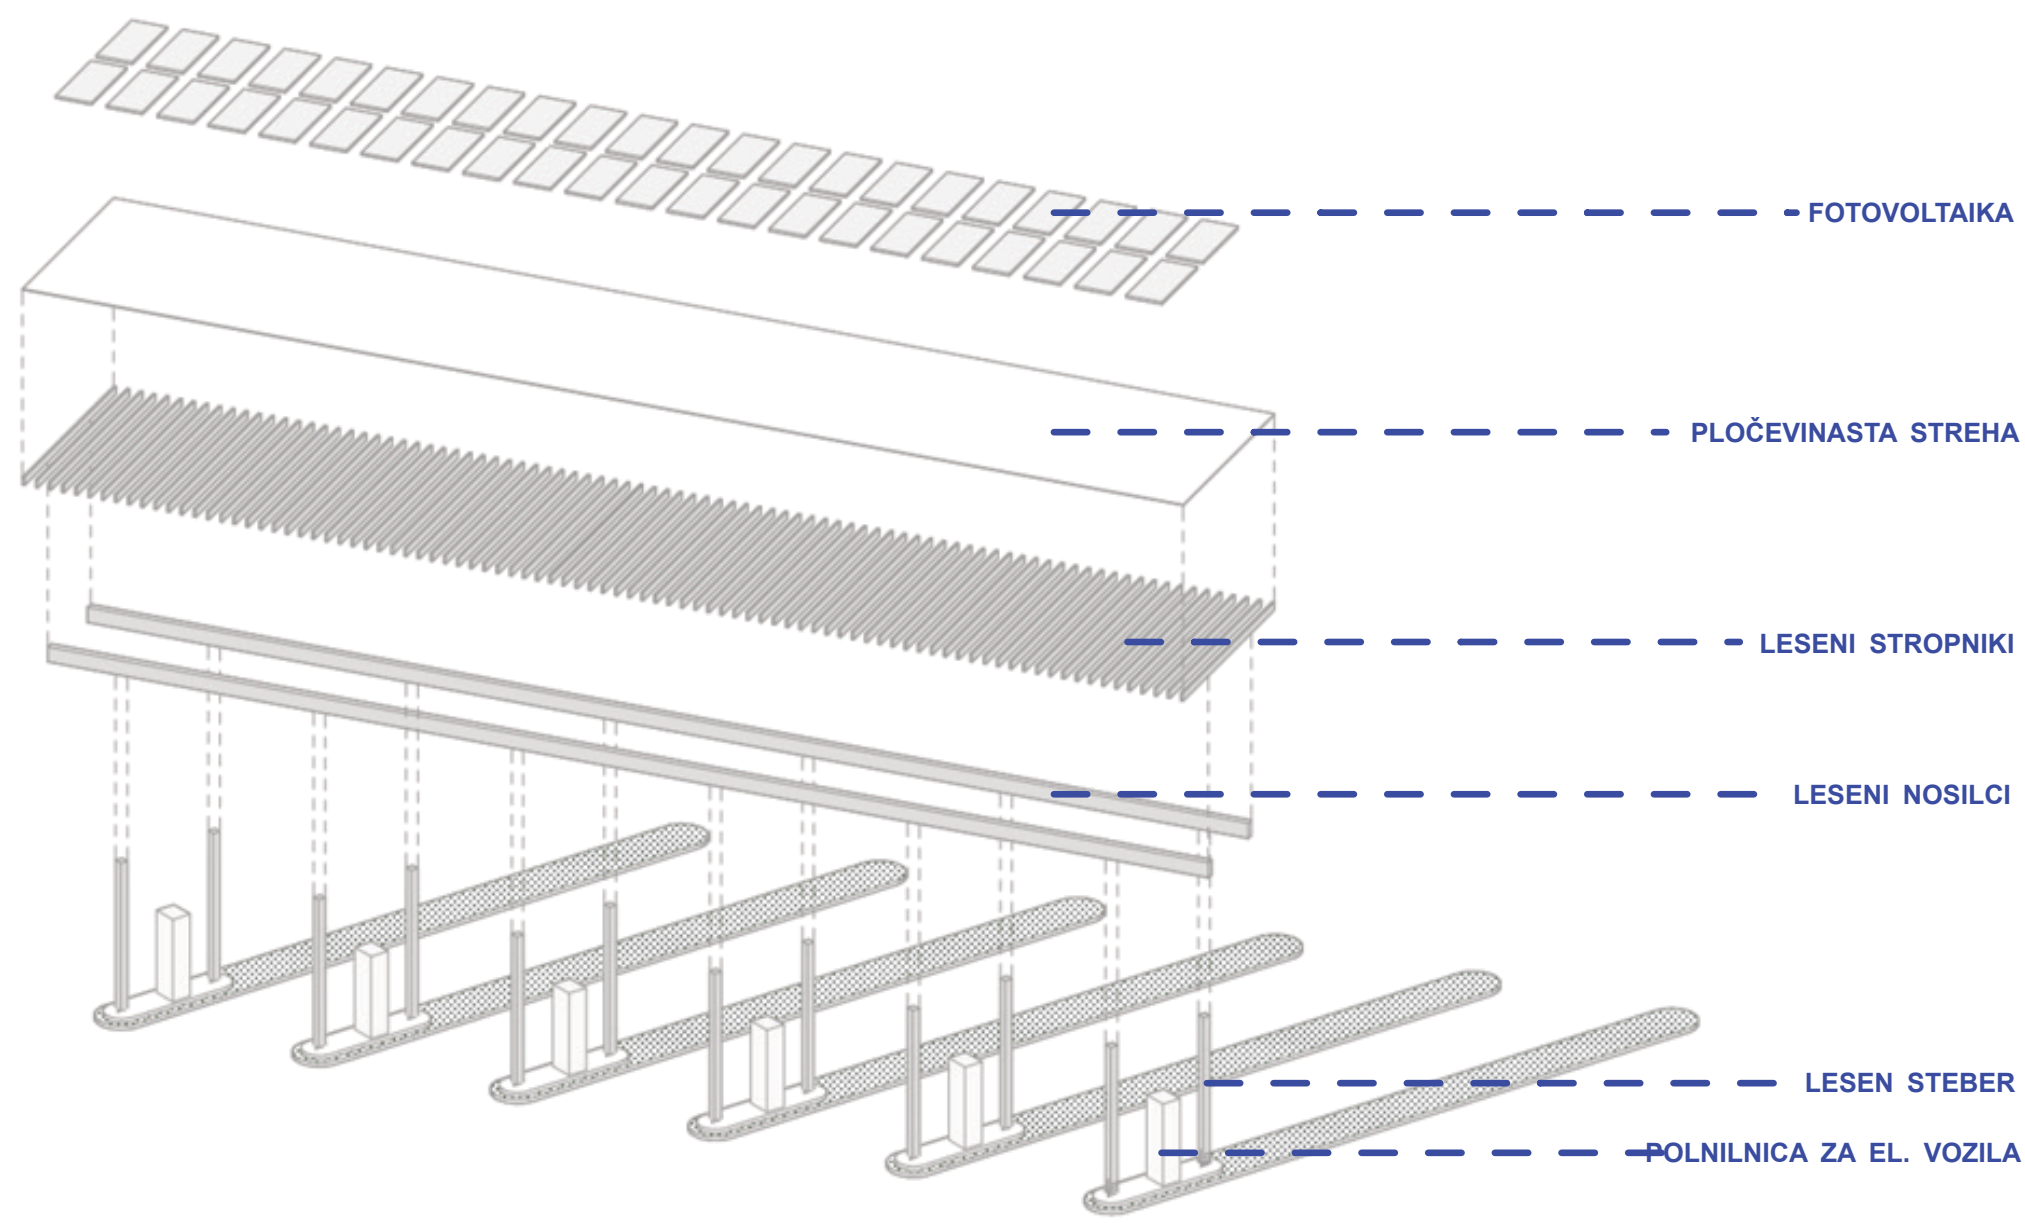

AKSONOMETRIJA: PRIKAZ MODULA NOVE TIPOLOGIJE POLNILNE POSTAJE ZA TOVORNA ELEKTRIČNA VOZILA

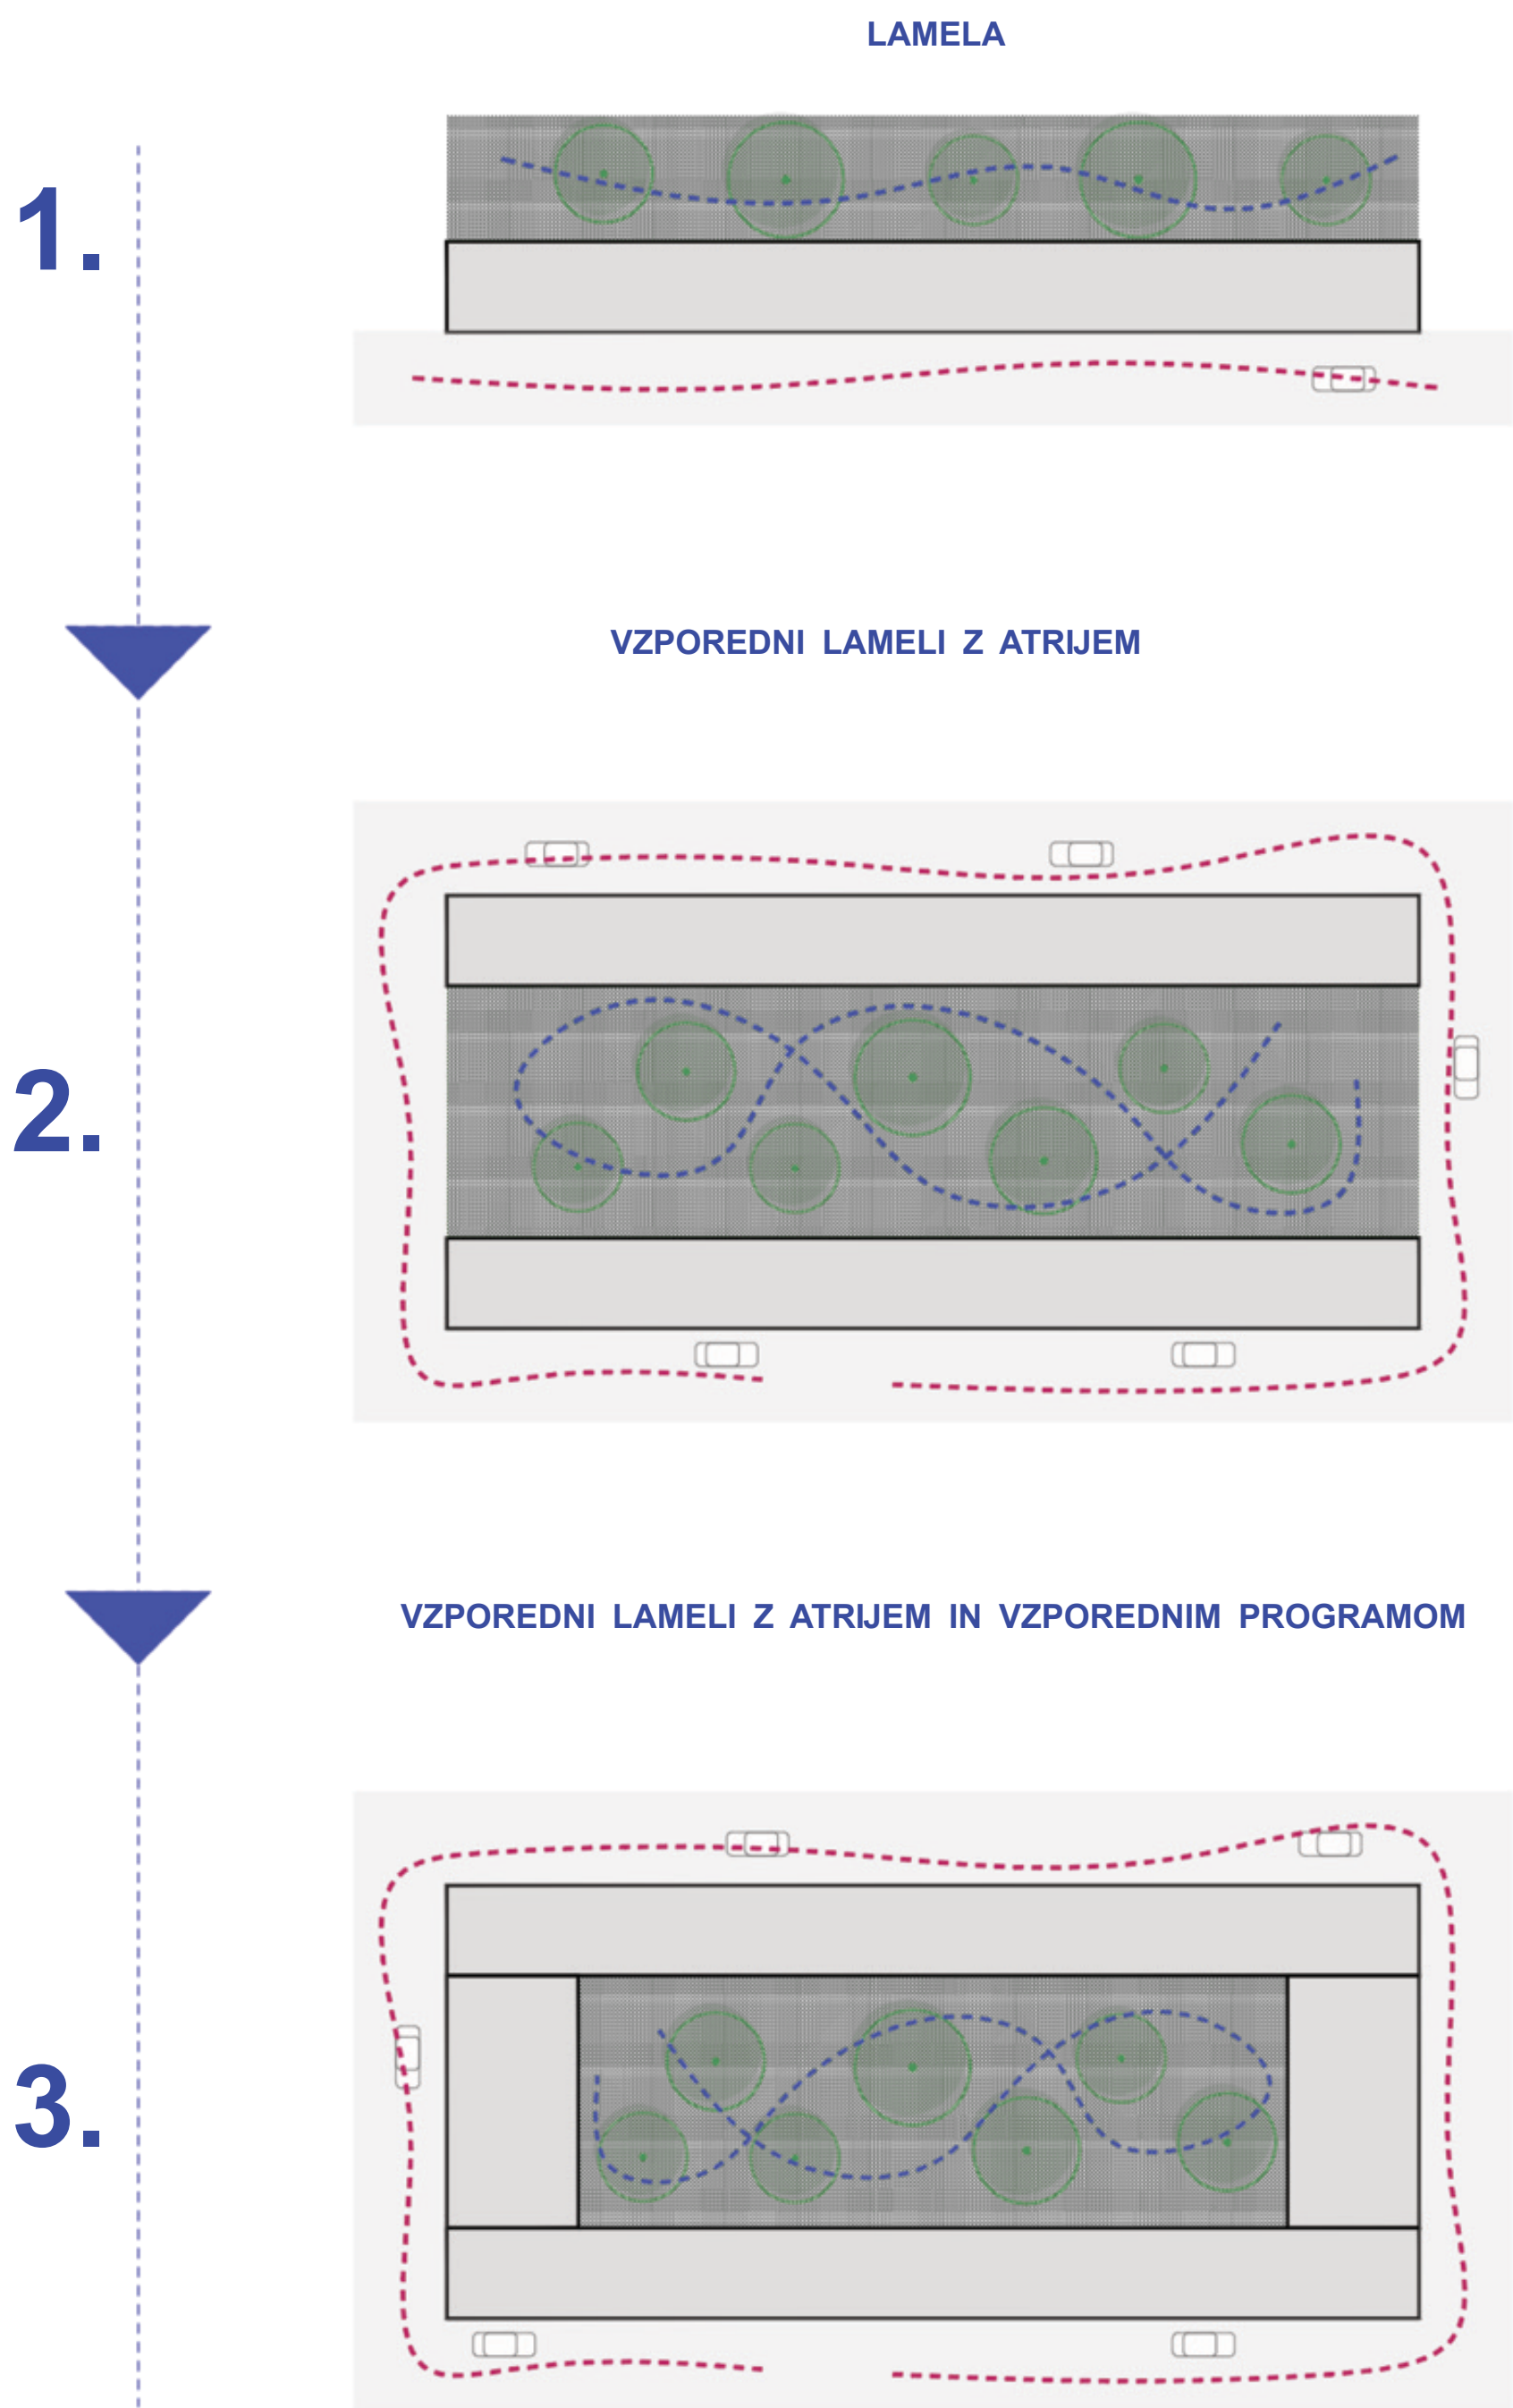

HEMA: PRIKAZ RAZLIČNIH TIPOLOGIJ POLNILNIH PARKOV