



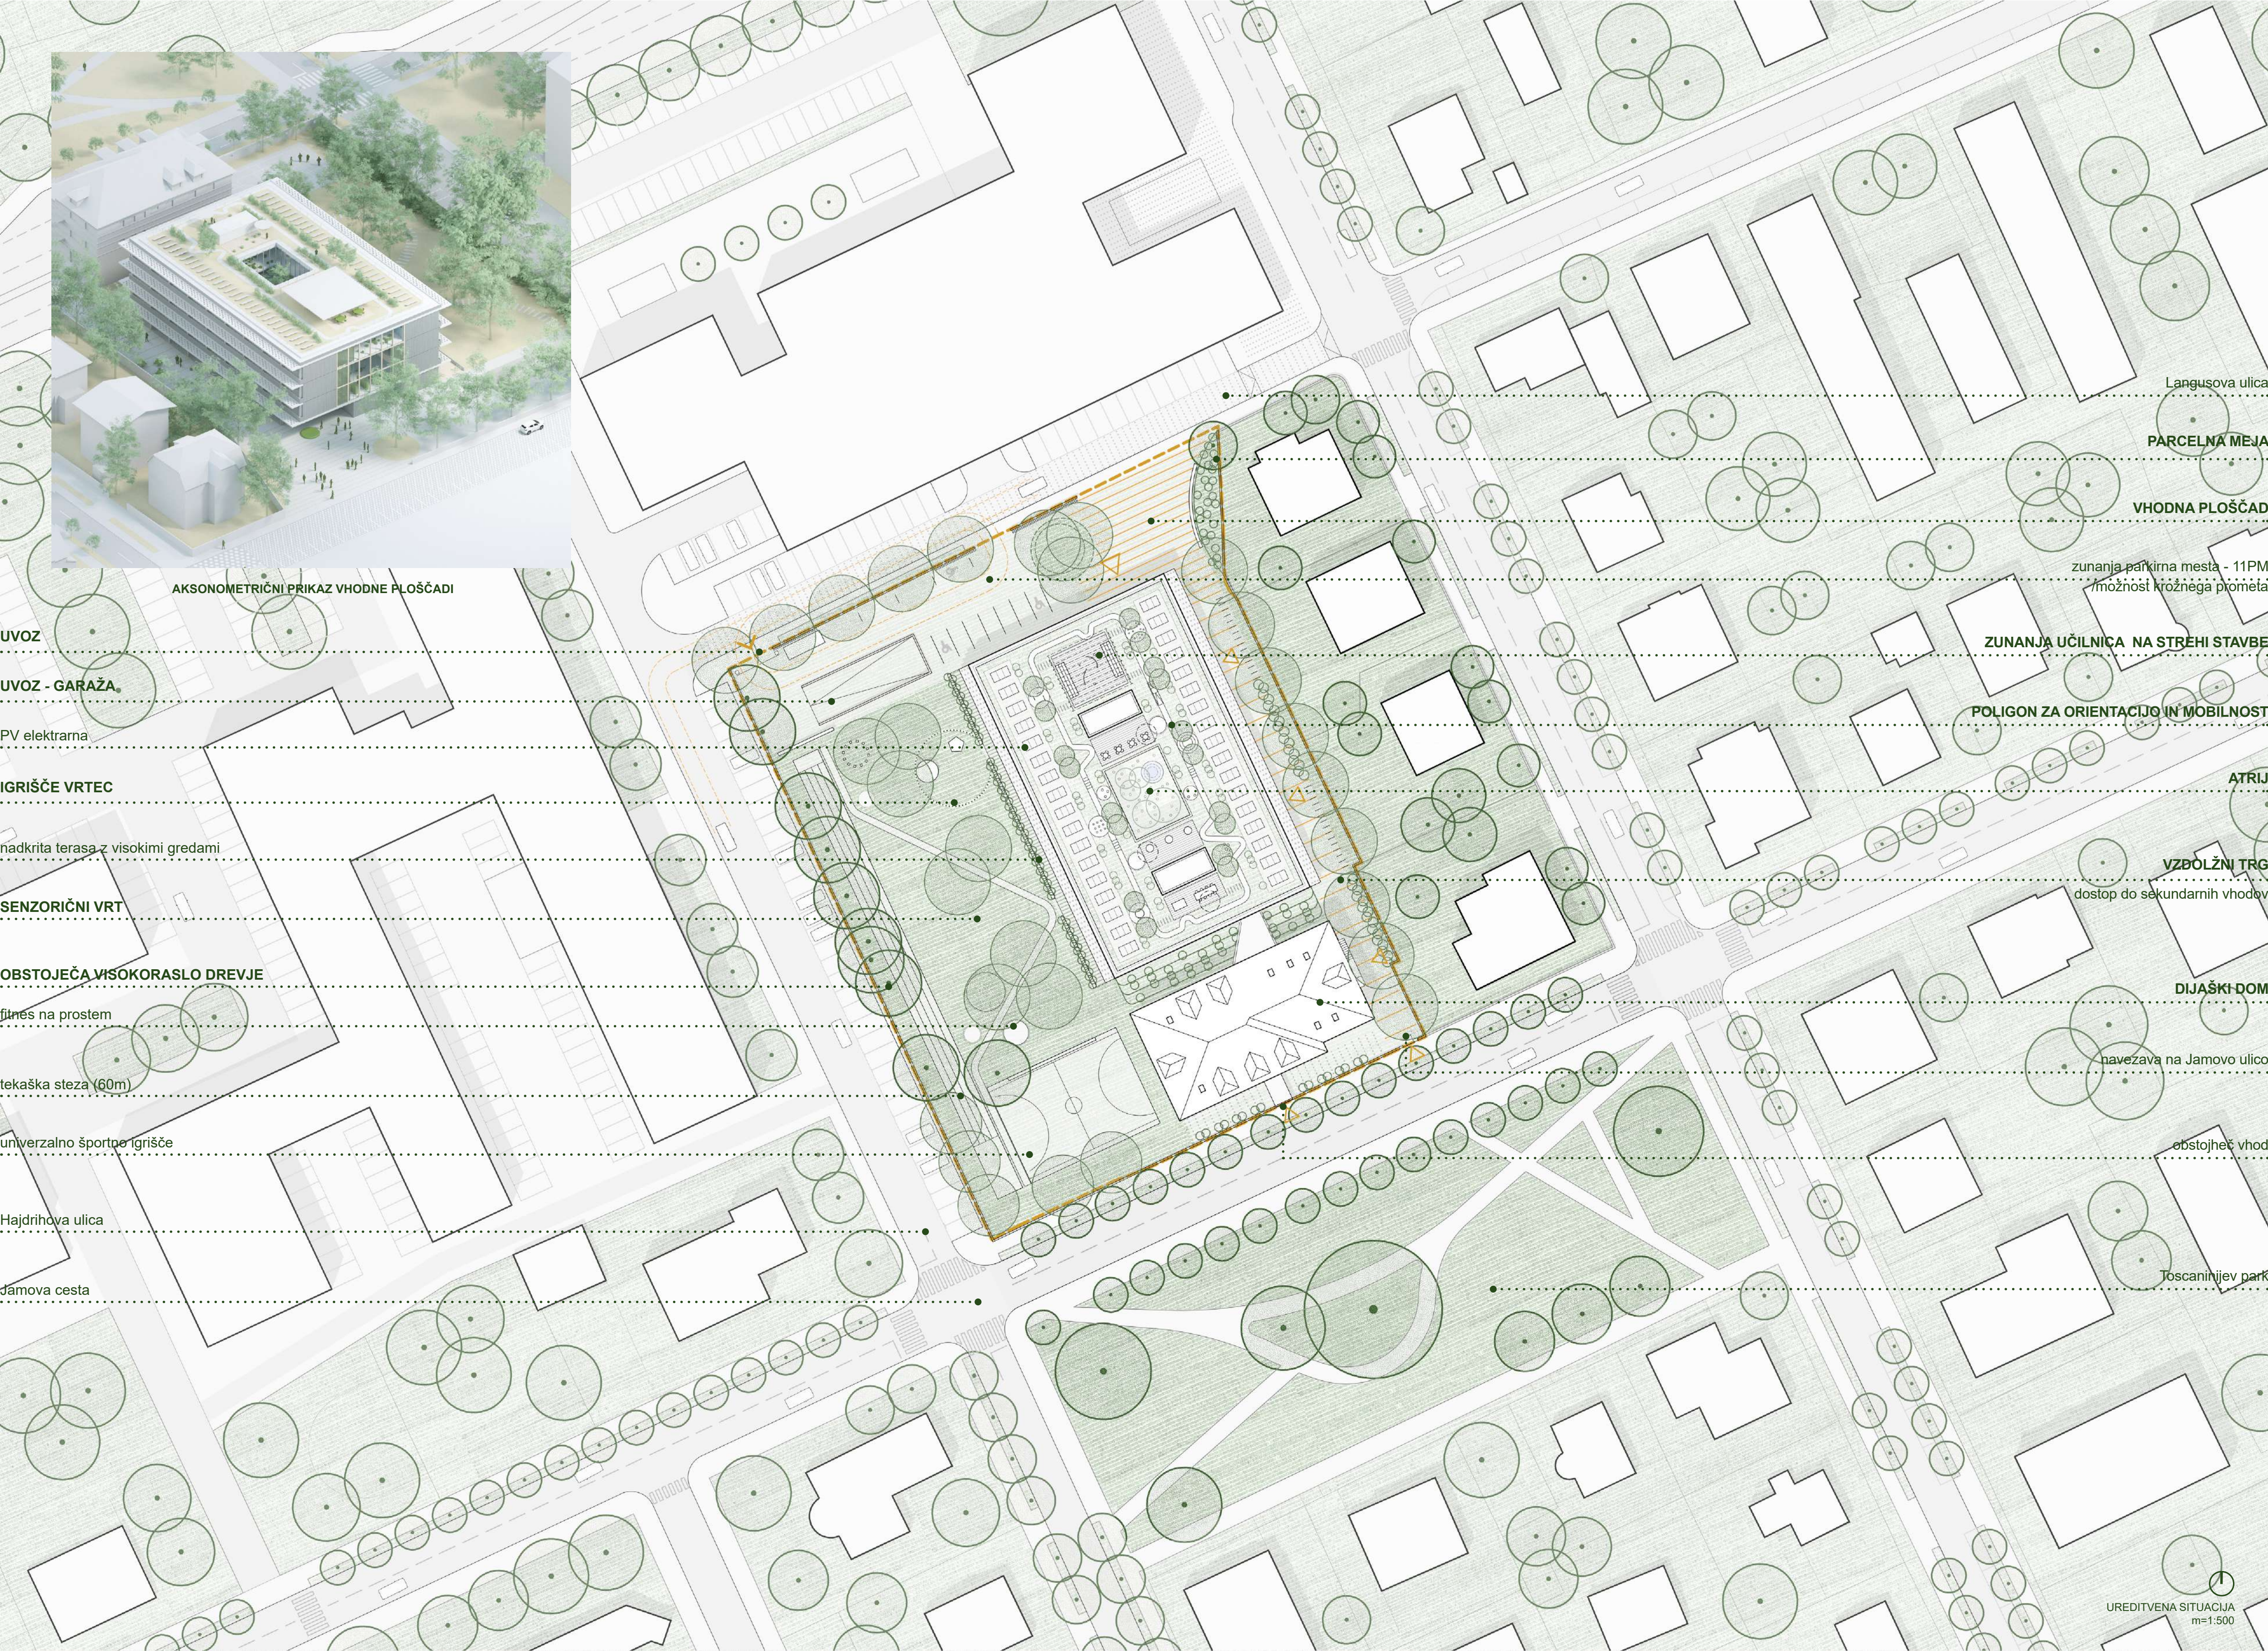


CENTER IRIS


Javni, projektni, enostopenjski natečaj za izbiro strokovno najprimernejše rešitve za Center IRIS (Rekonstrukcija in novogradnja centra za izobraževanje, rehabilitacijo, inkluzijo in svetovanje za slepe in slabovidne v Ljubljani)

Oblikovanje novega stavbnega volumna centra IRIS je osnovano na sintezi prostorskih zahtev programske naloge in robnih pogojev lokacije. Stavbni volumen je na lokacijo umeščen z natančnim upoštevanjem gabarita obstoječe stavbe, se nanj poravnava in od njega odmakne med zelenje vrta v zaledje parcele.


Na ta način stavbi prevzemata jasni vloge – obstoječa stavba v podobi kompleksa ohrani reprezentativen značaj, novogradnja pa se s zadržano zasnovo in privnimi paviljona vključuje v prostor vrta ter izkoristi možnost povezovanja z zunanjim prostorom.

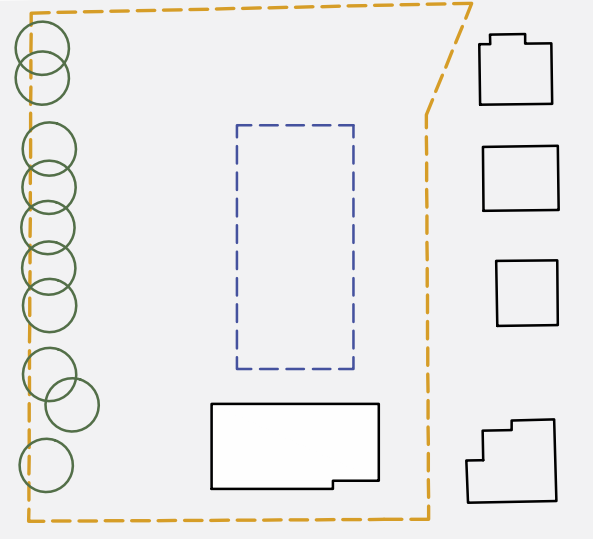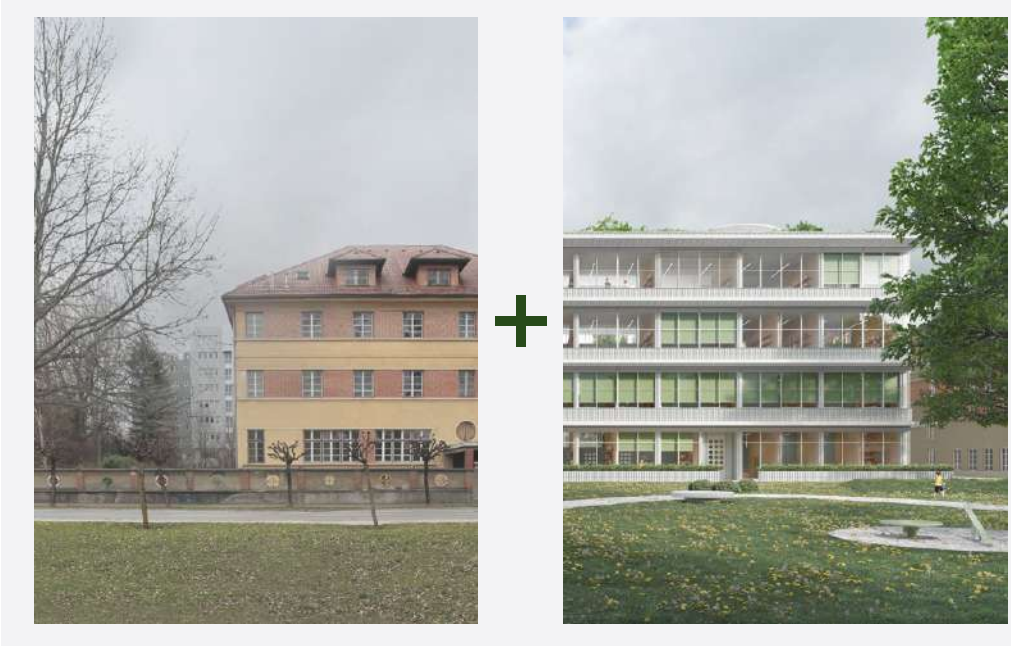


OBSTOJEČE STANJE

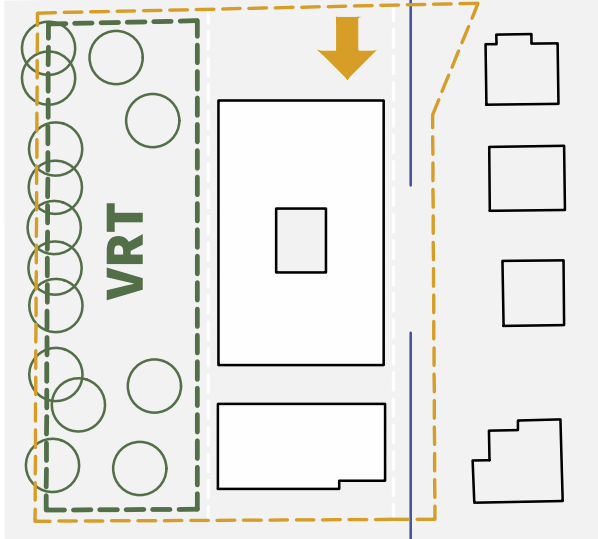


UMESTITEV NOVEGA VOLUMNA OHRANI AMBIENT VRTA


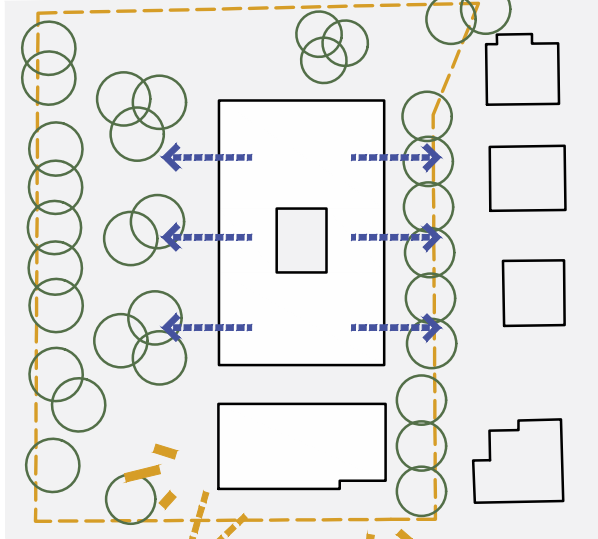











ULIČNA FASADA / PAVILJON V VRTU

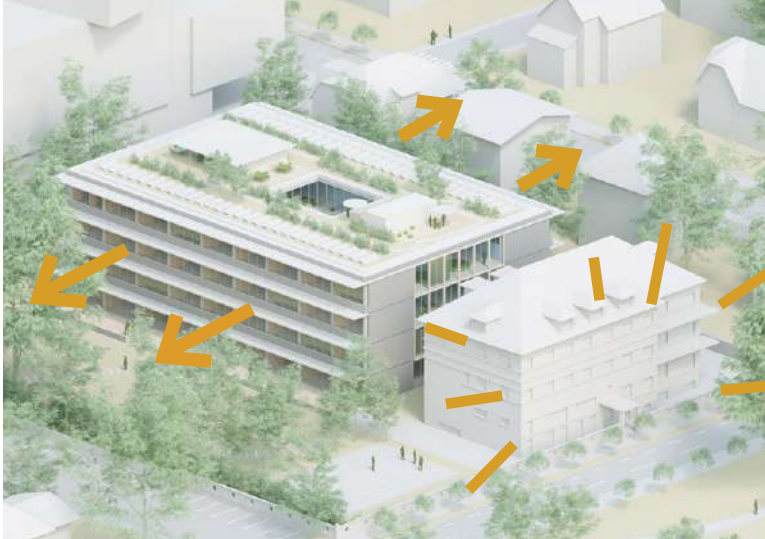

OBSTOJEČA STAVBA OHRANJA REPREZENTATIVNO VLOGO V KOMPLEKSU CENTRA IRIS

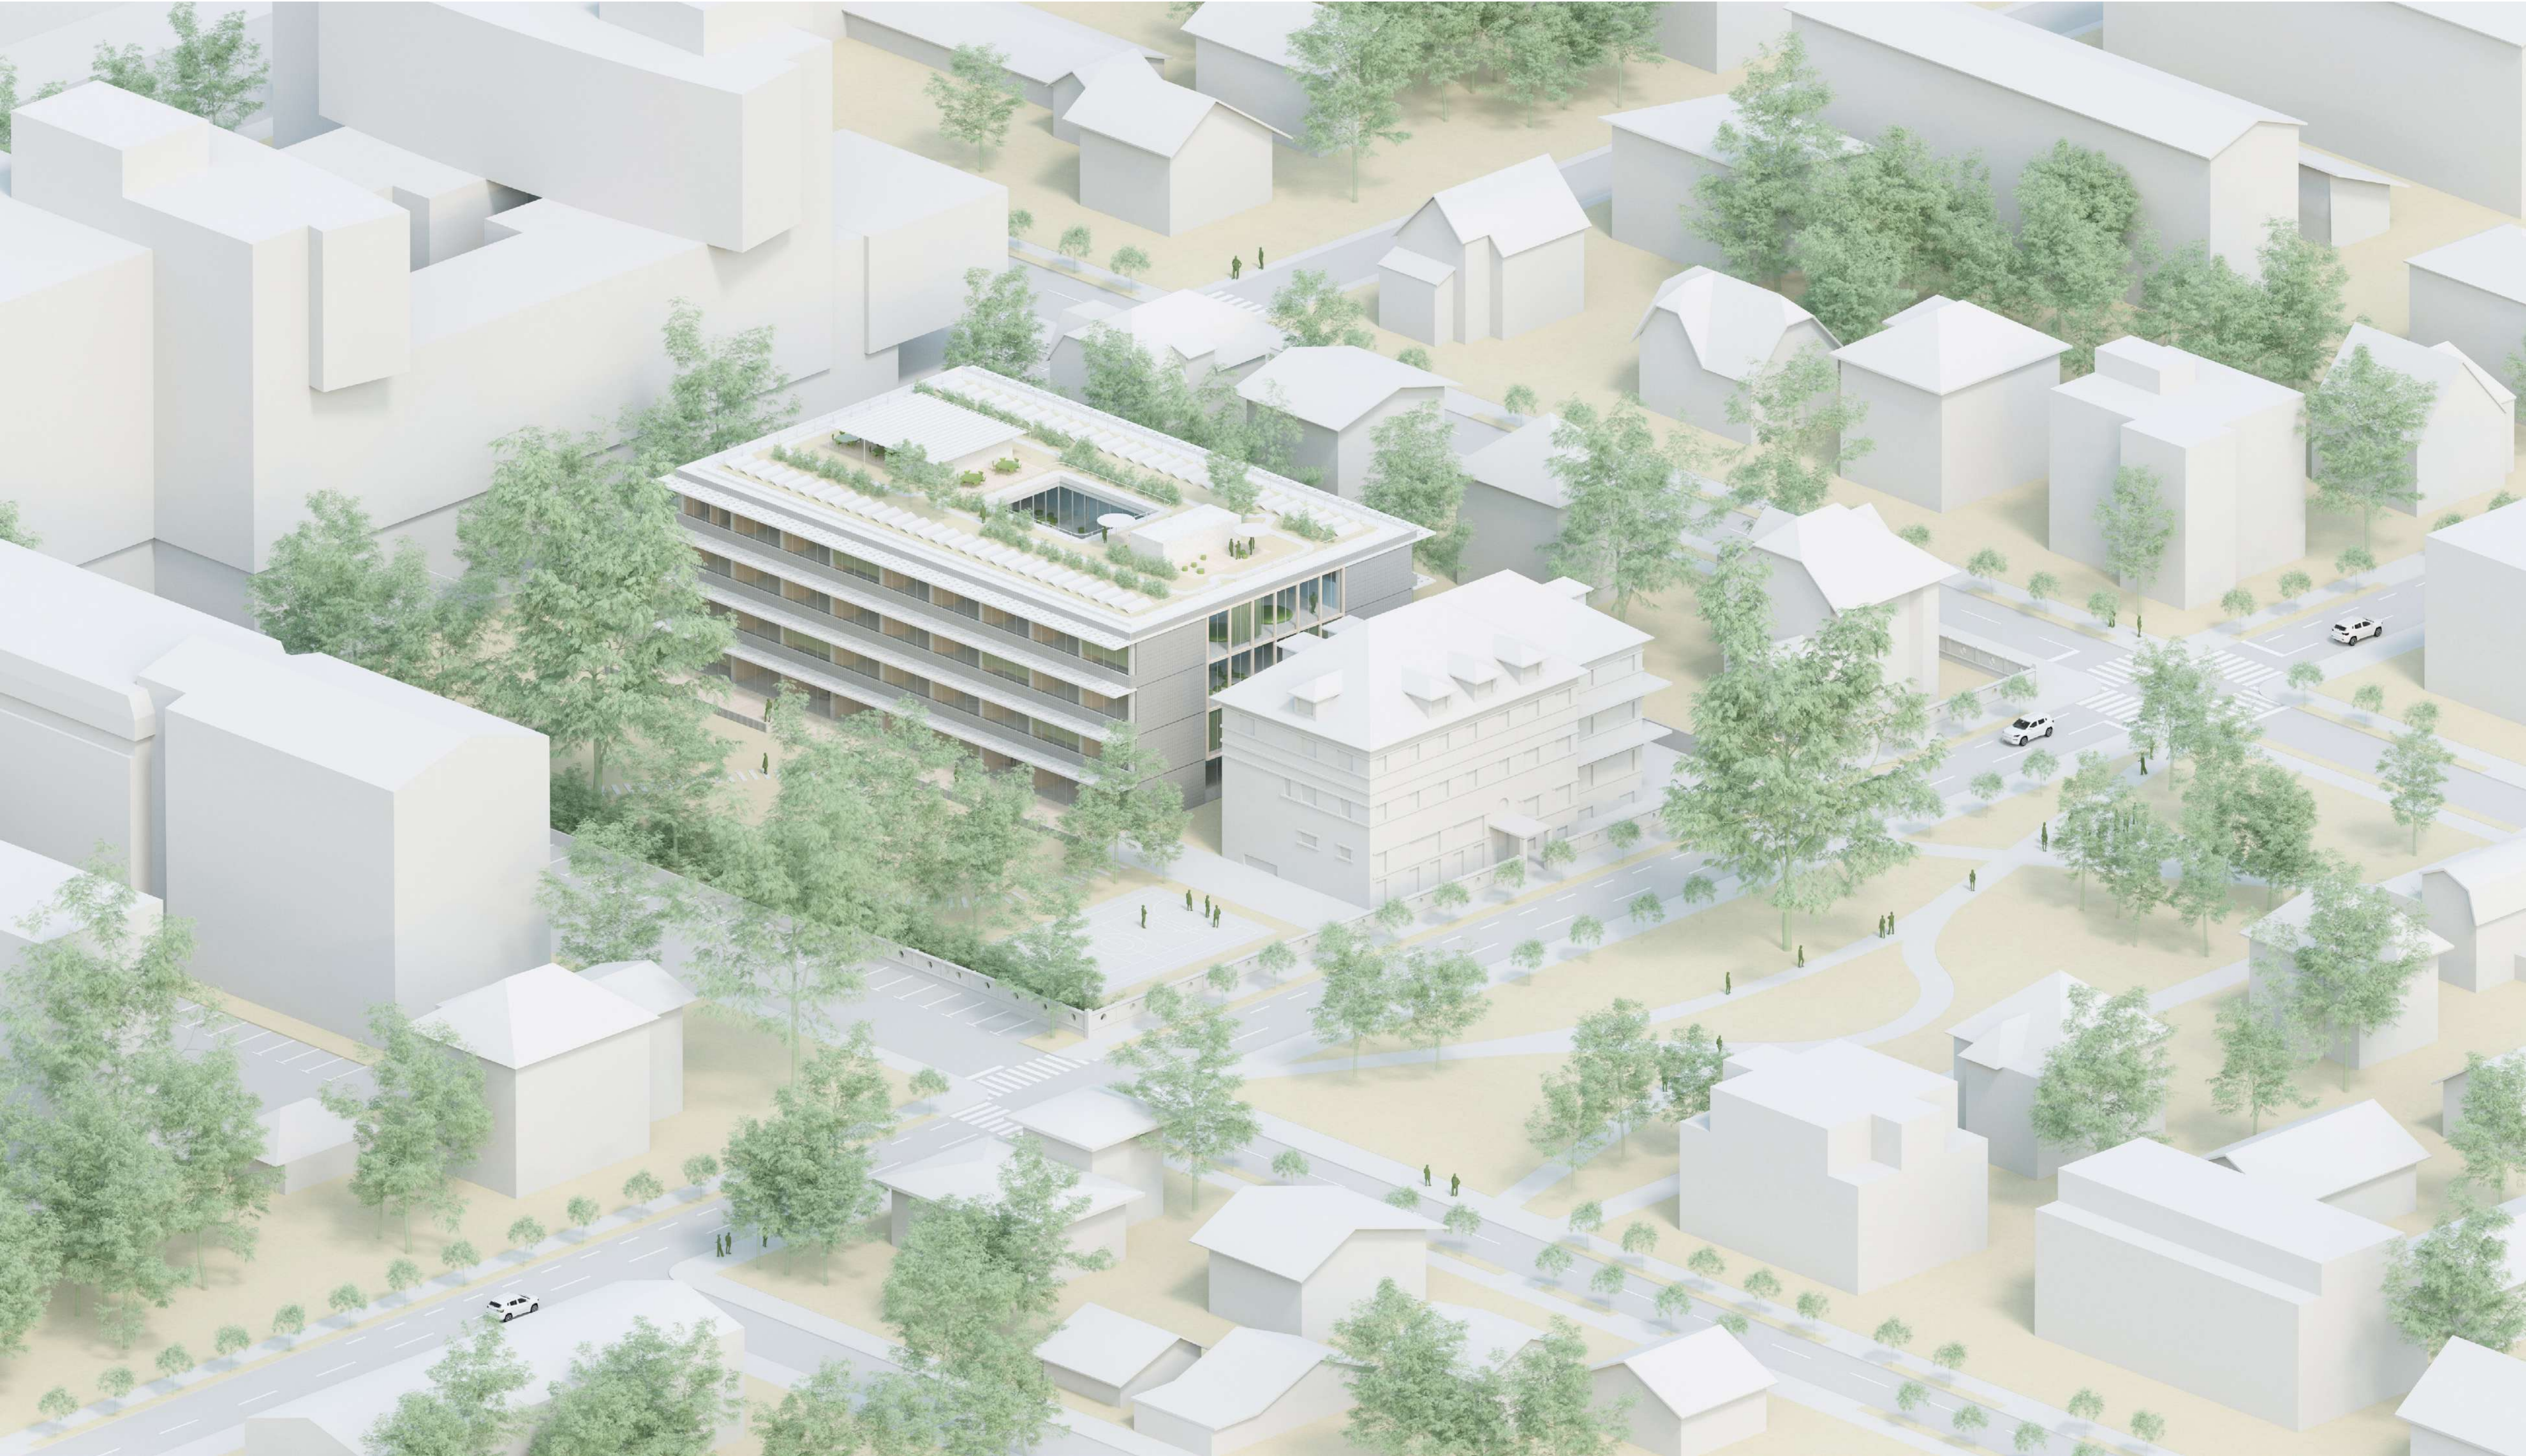

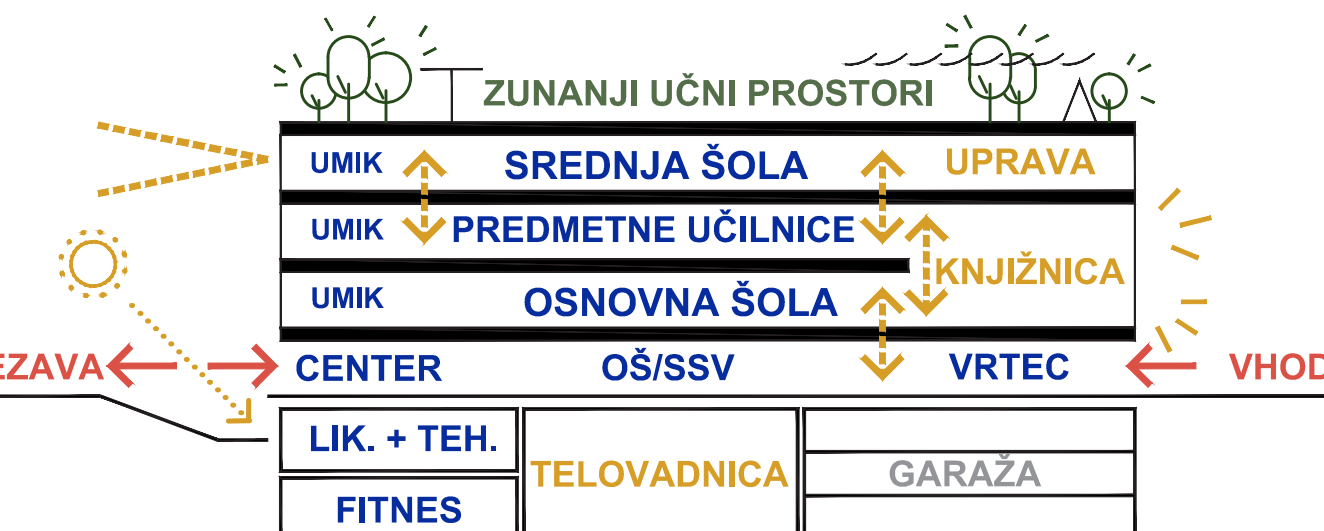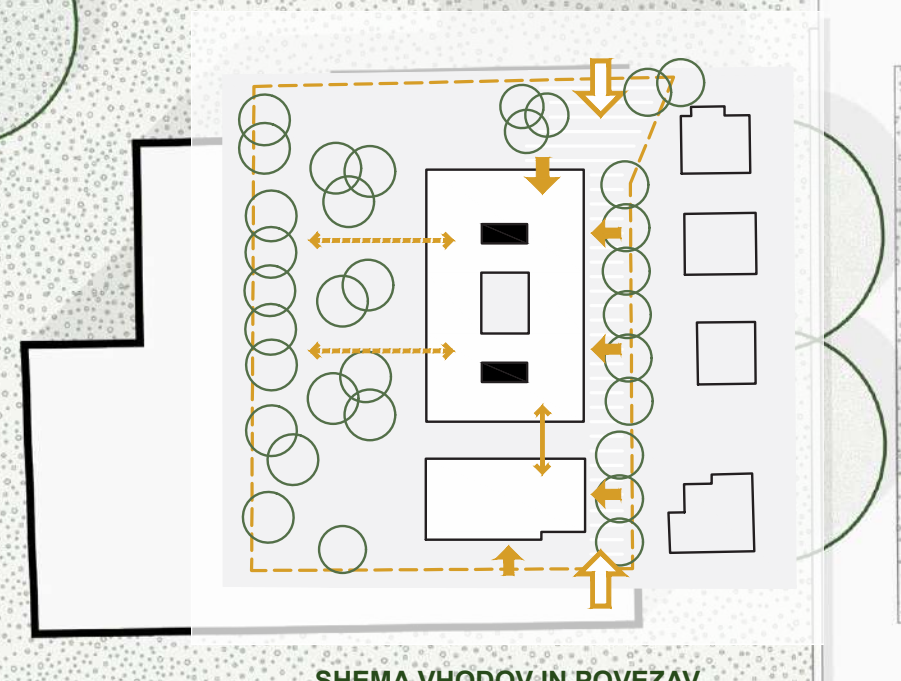

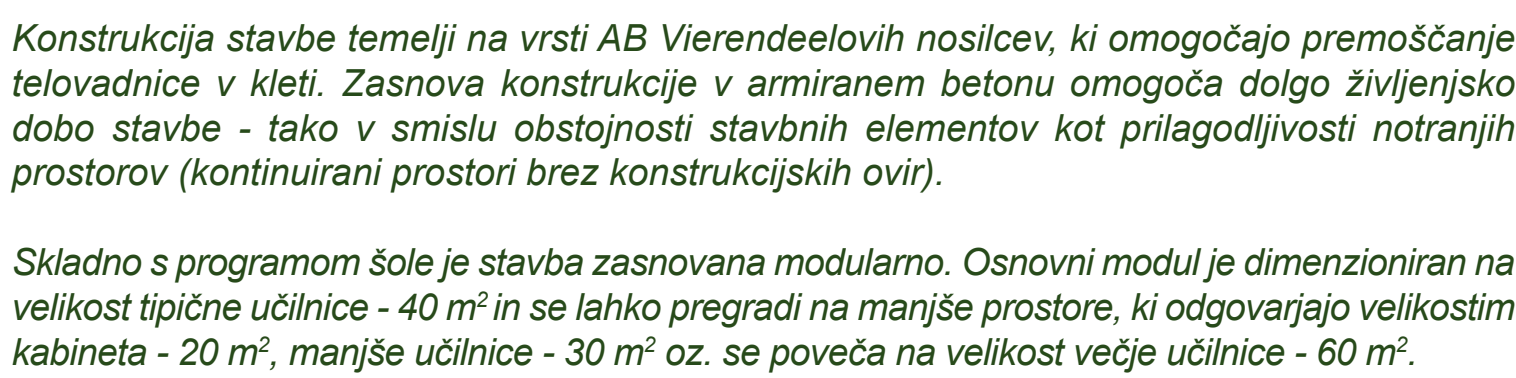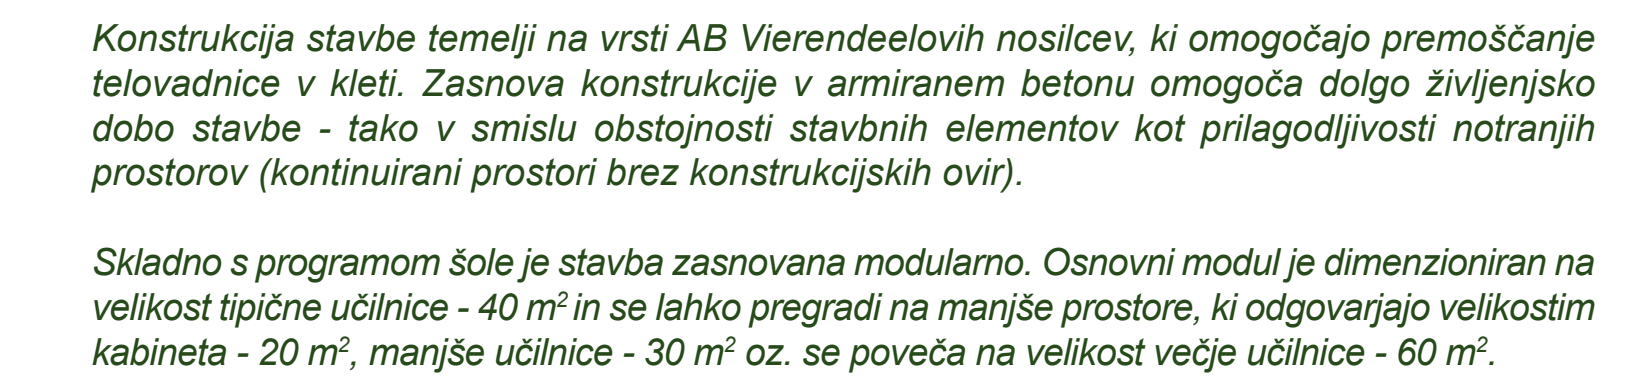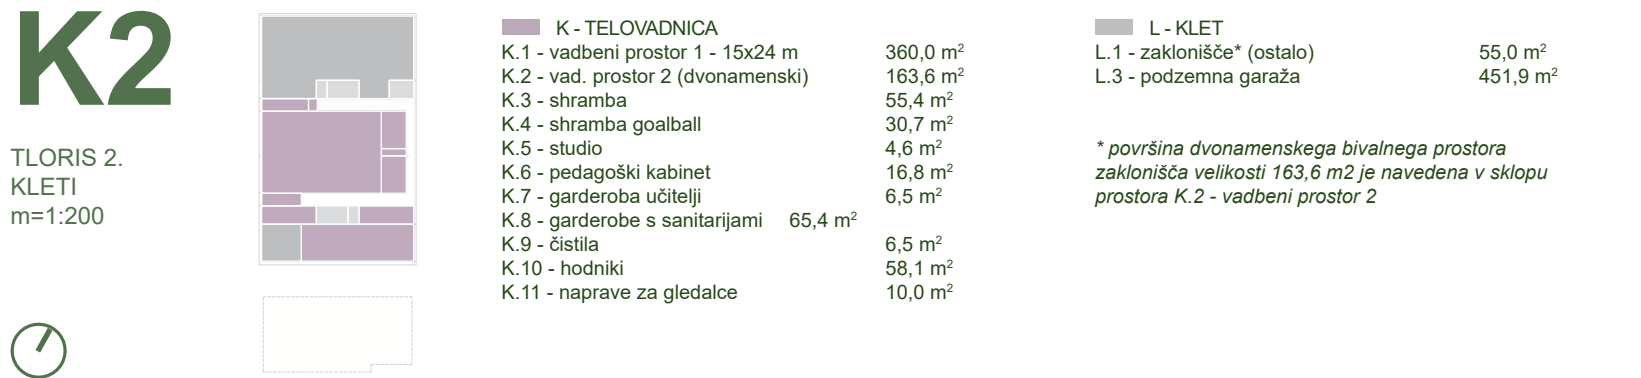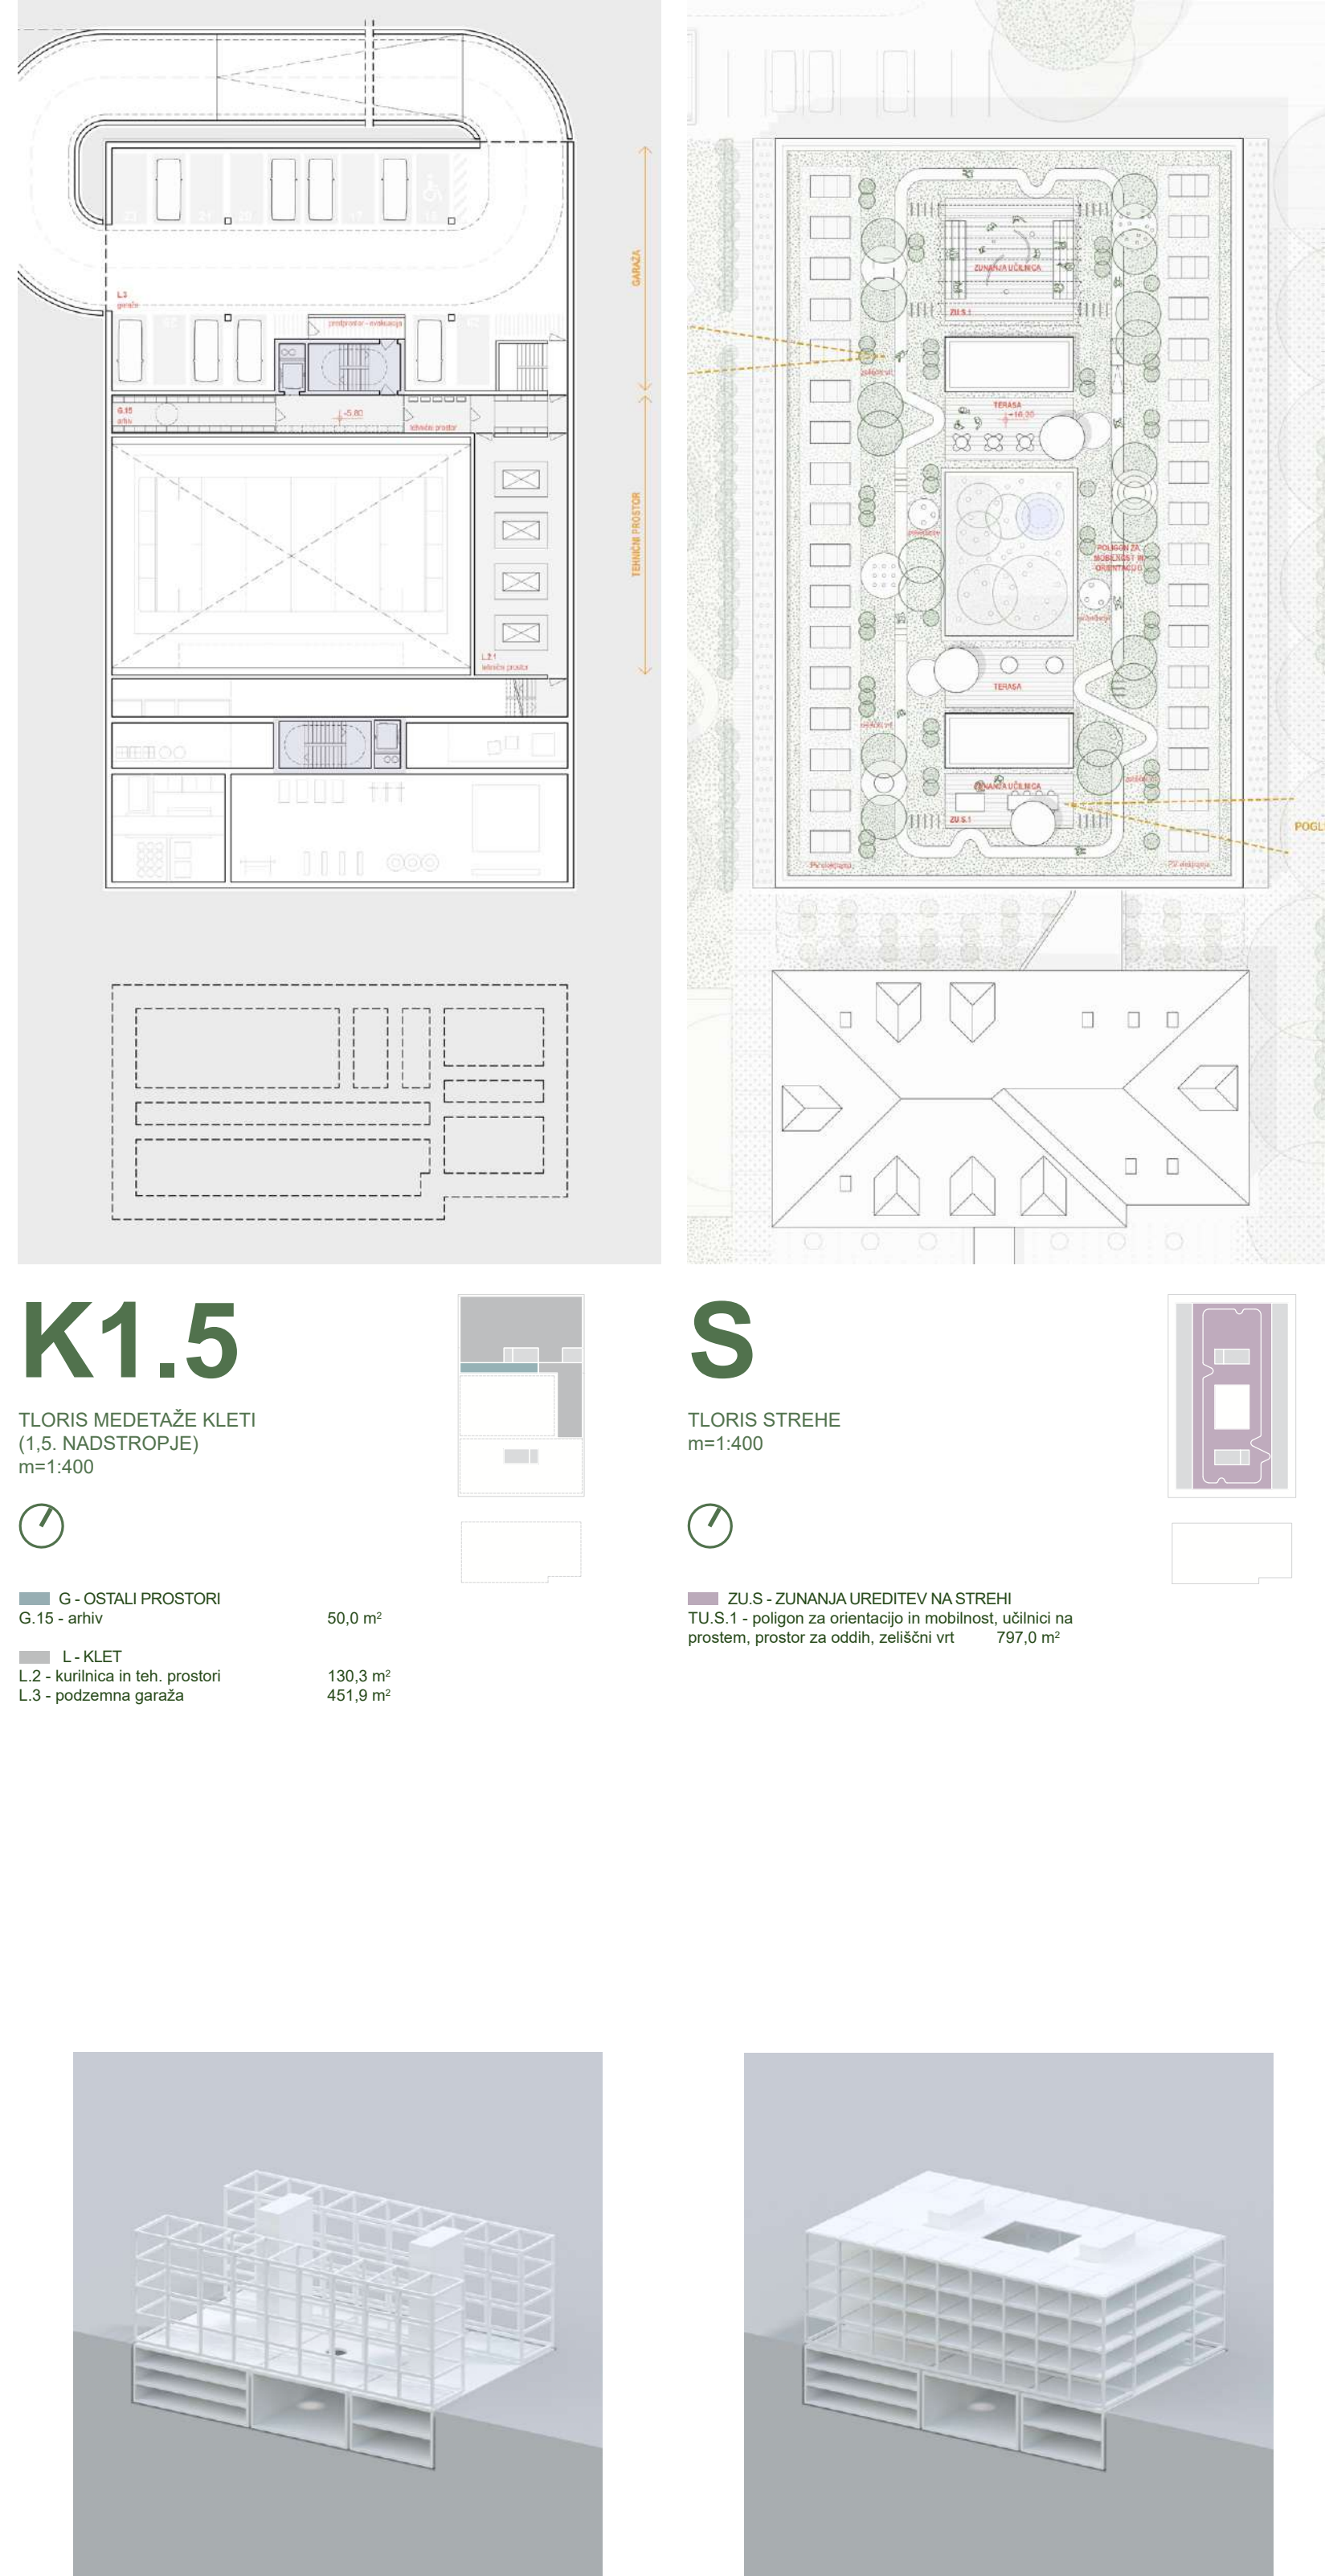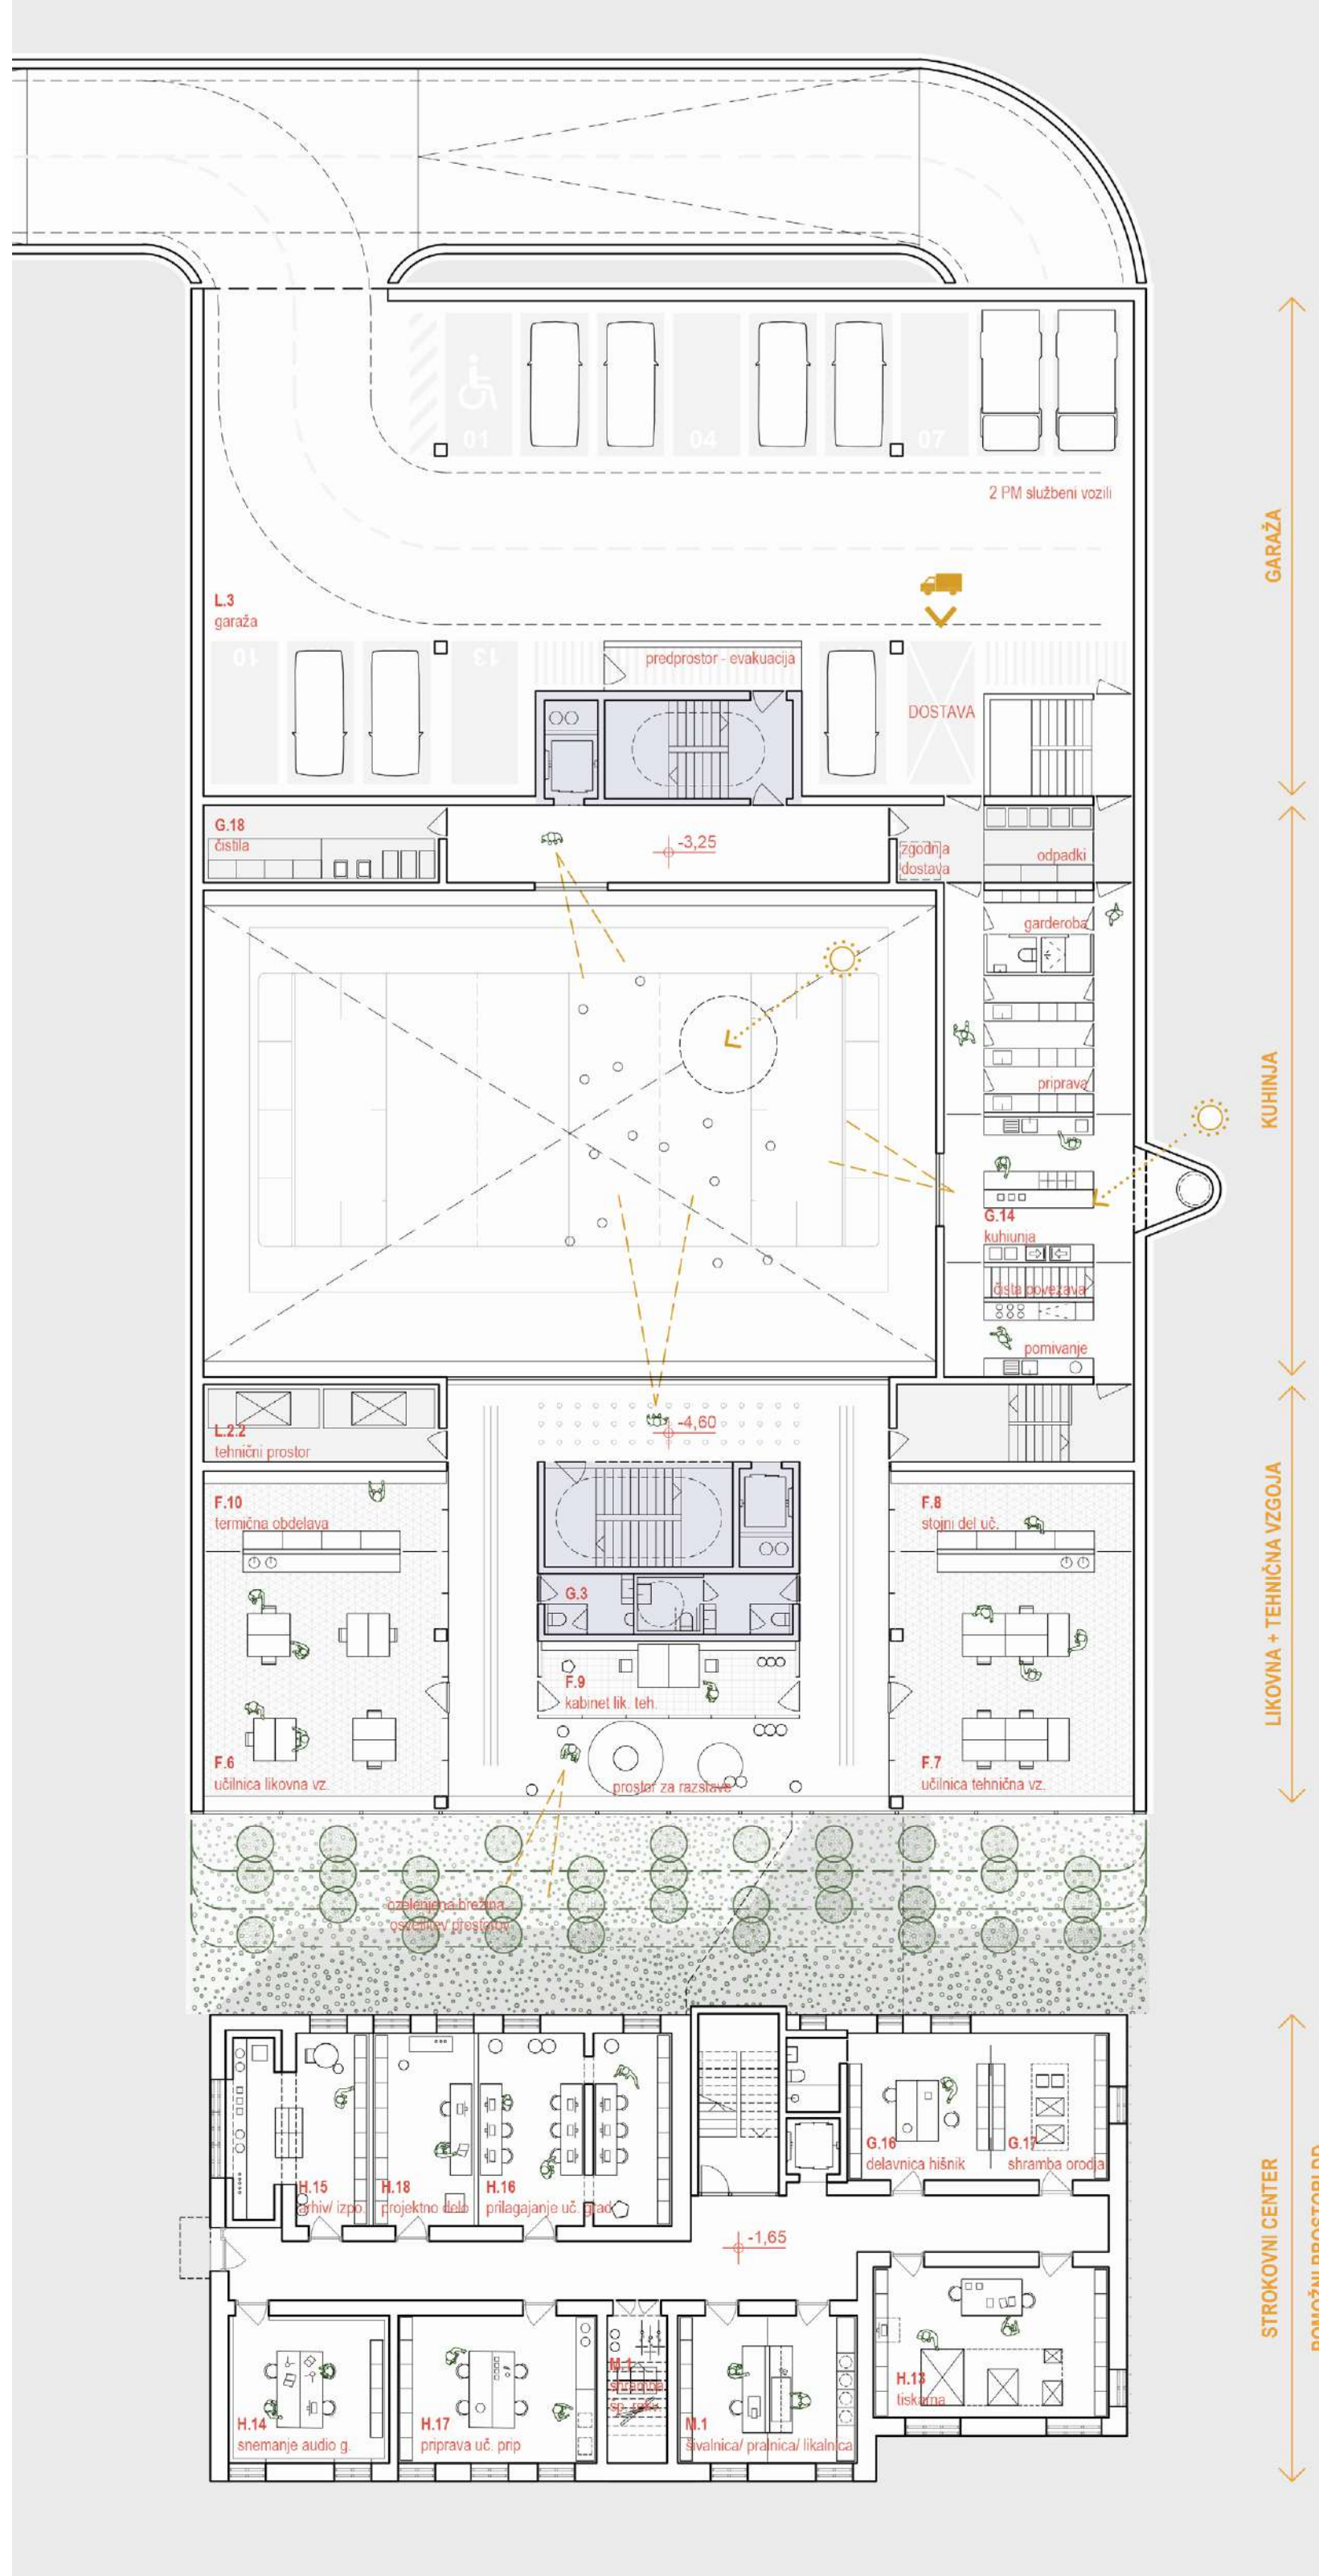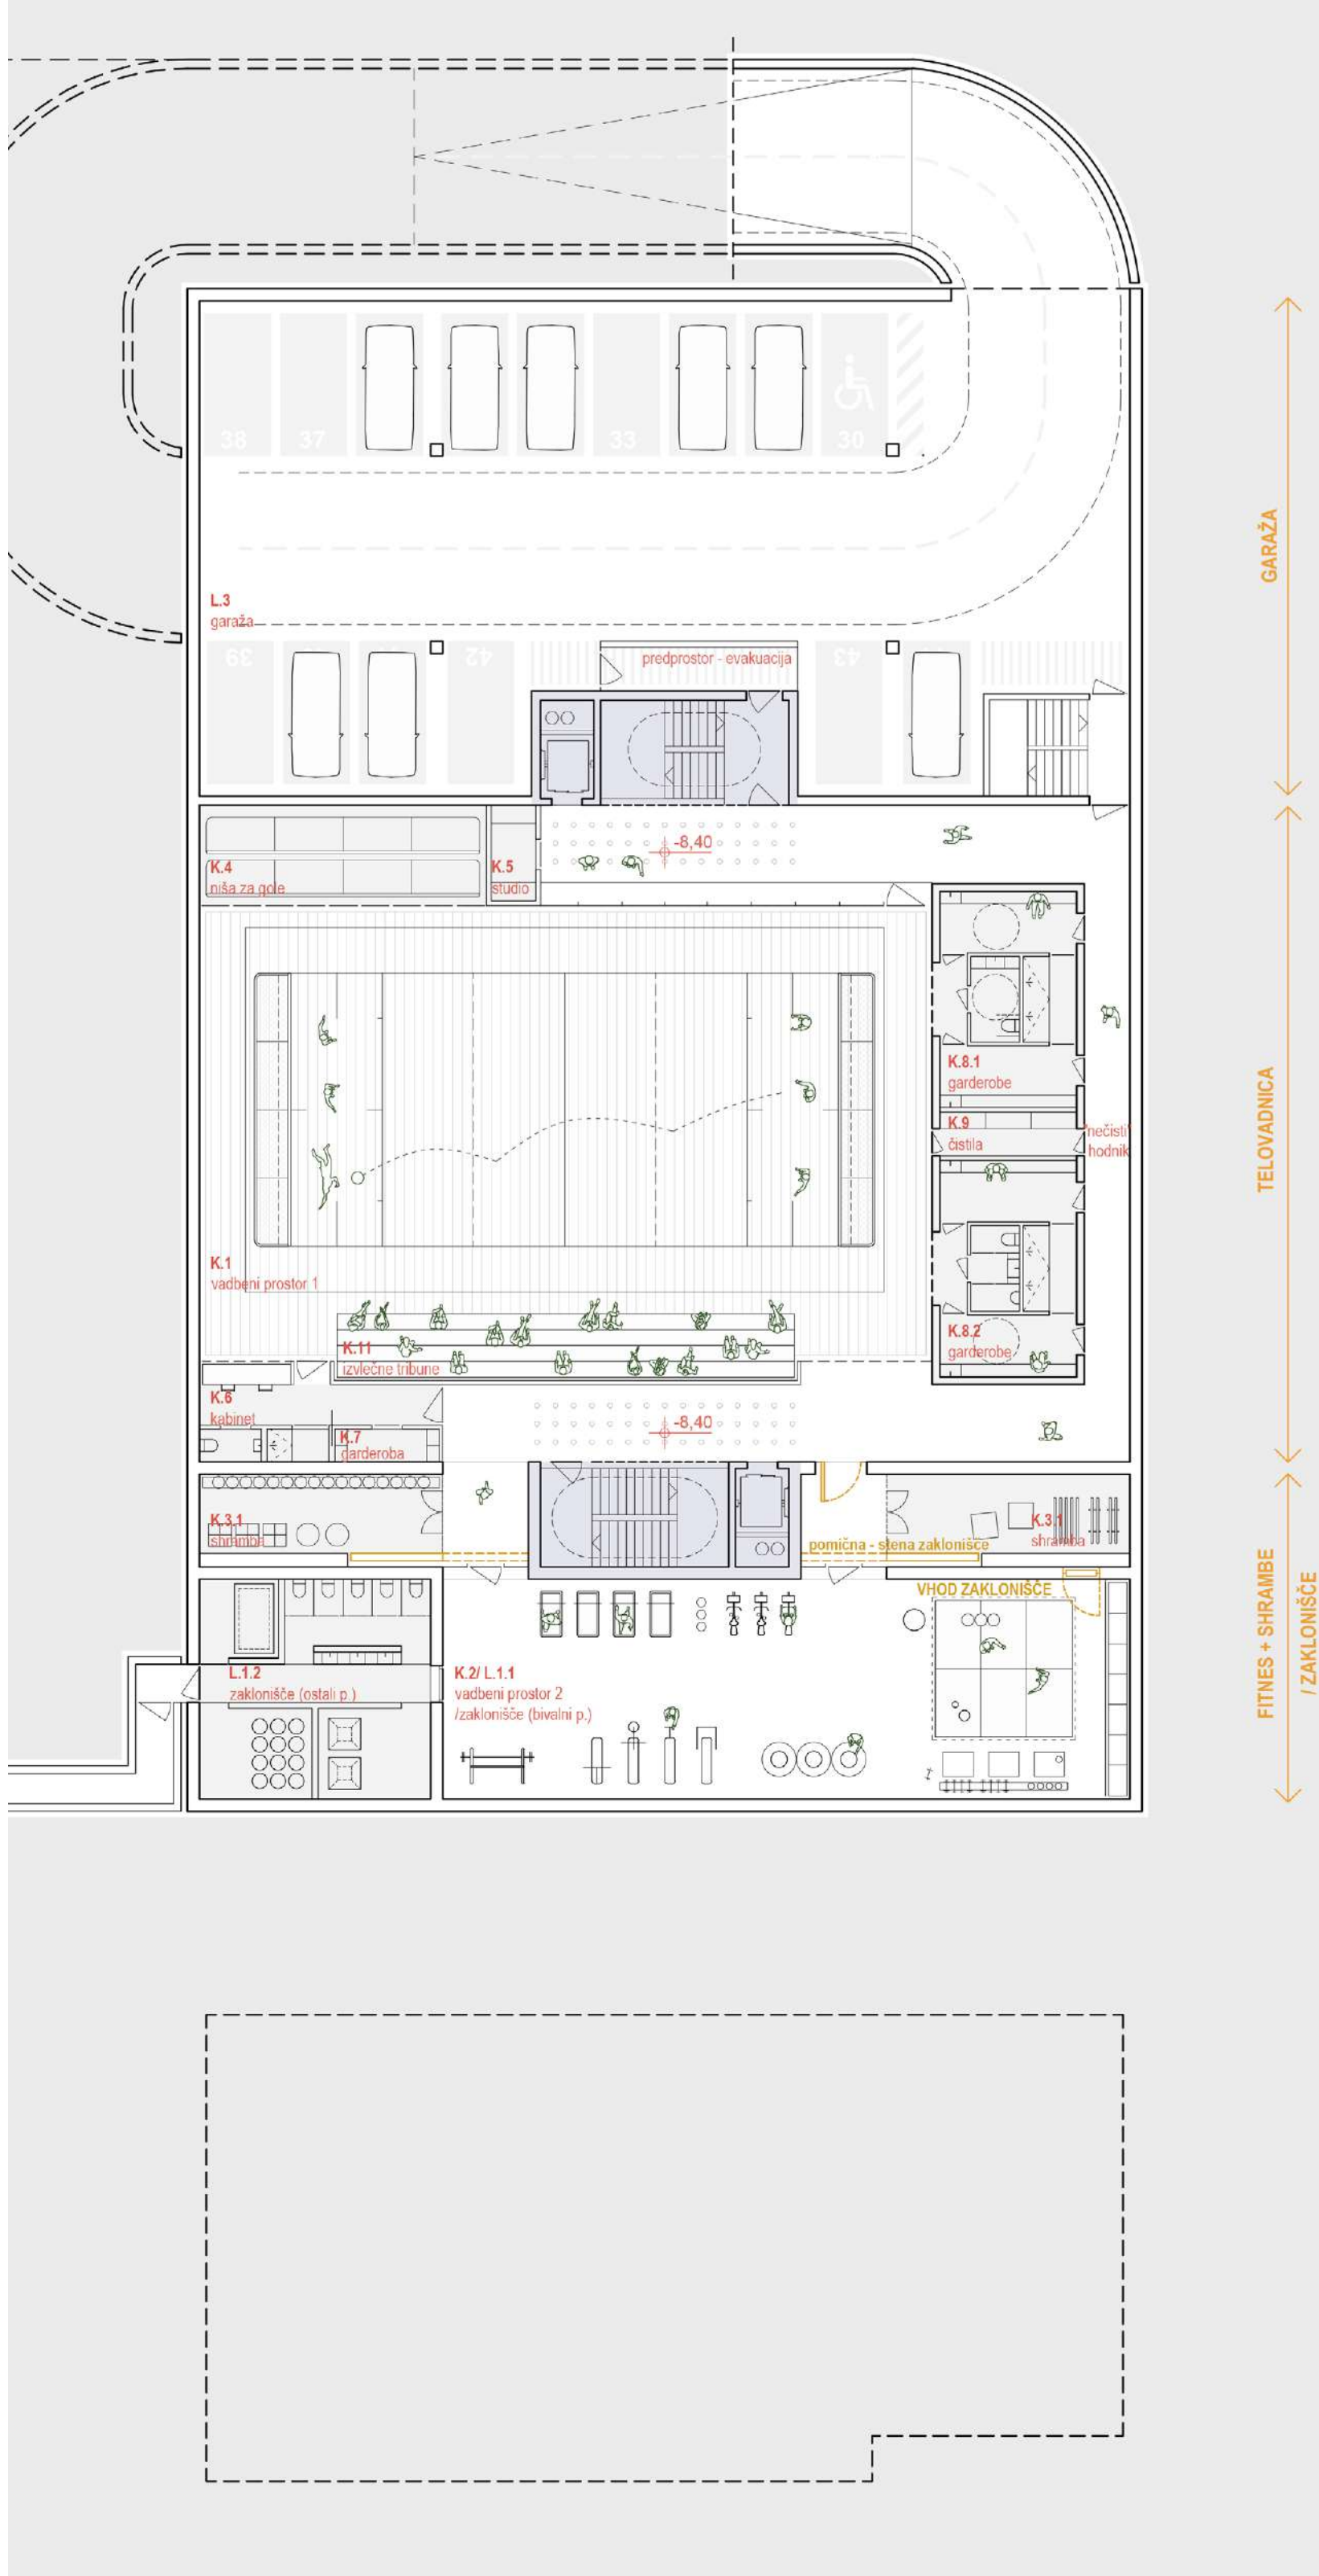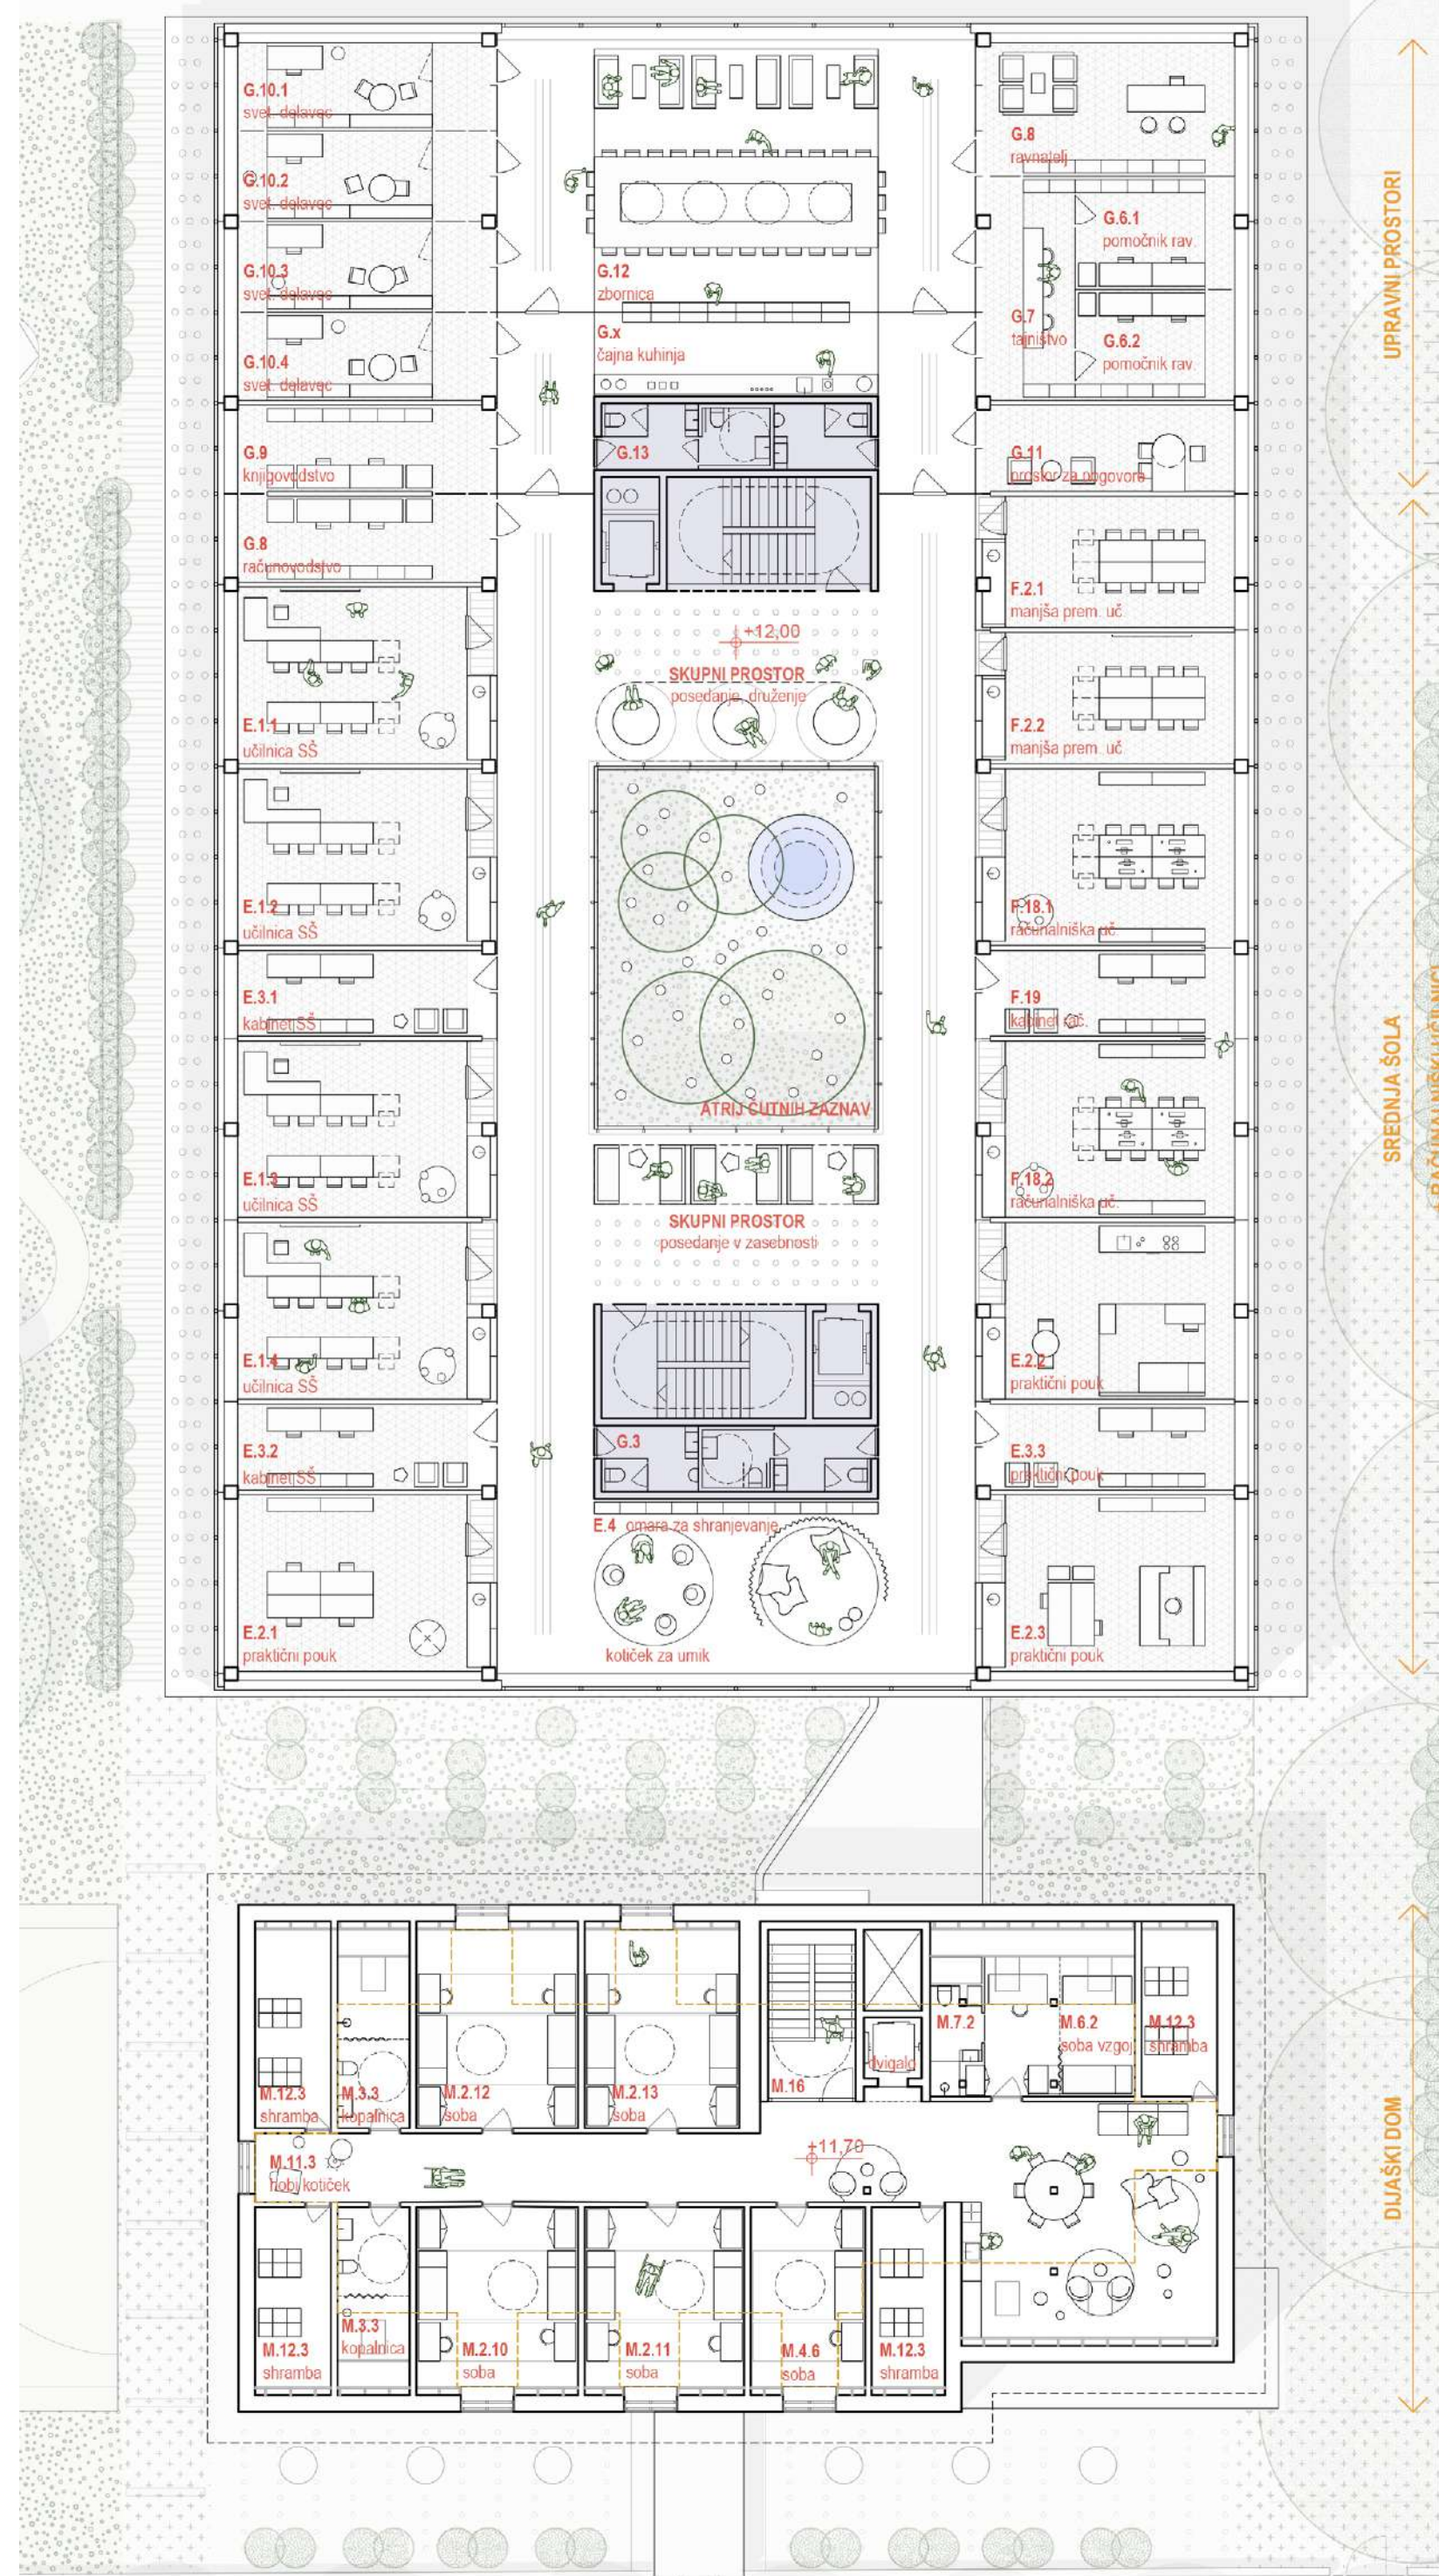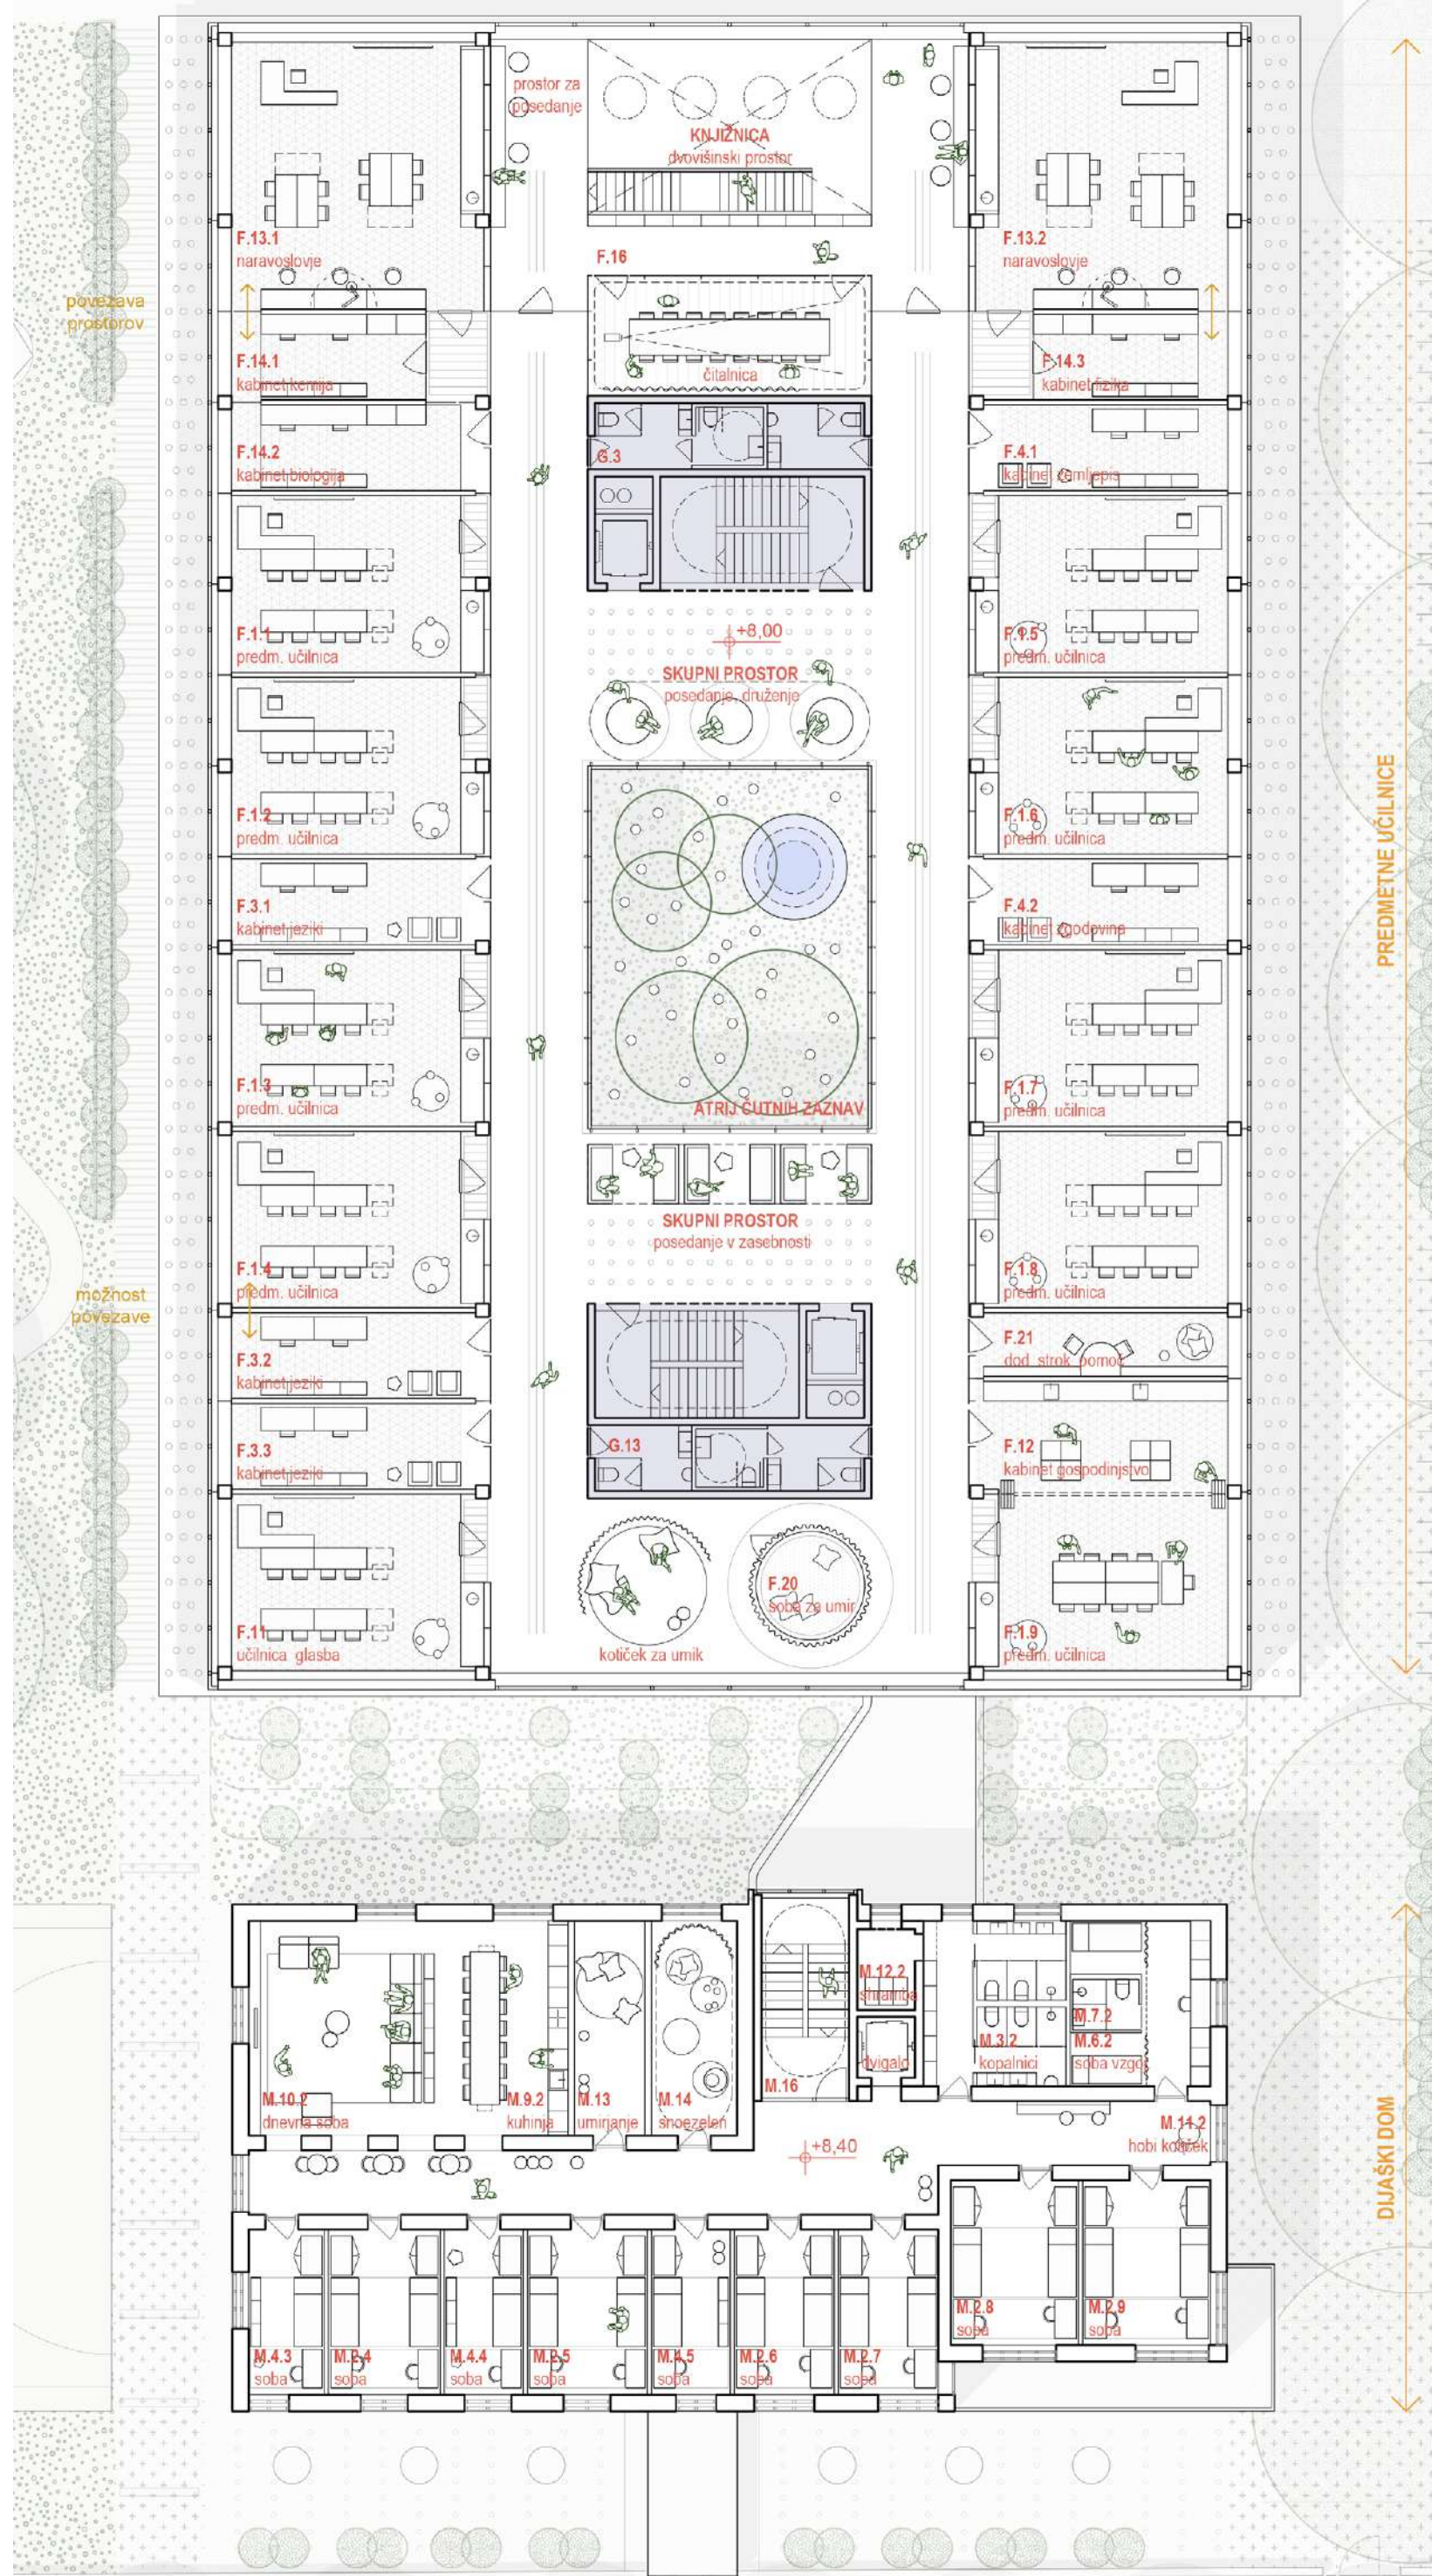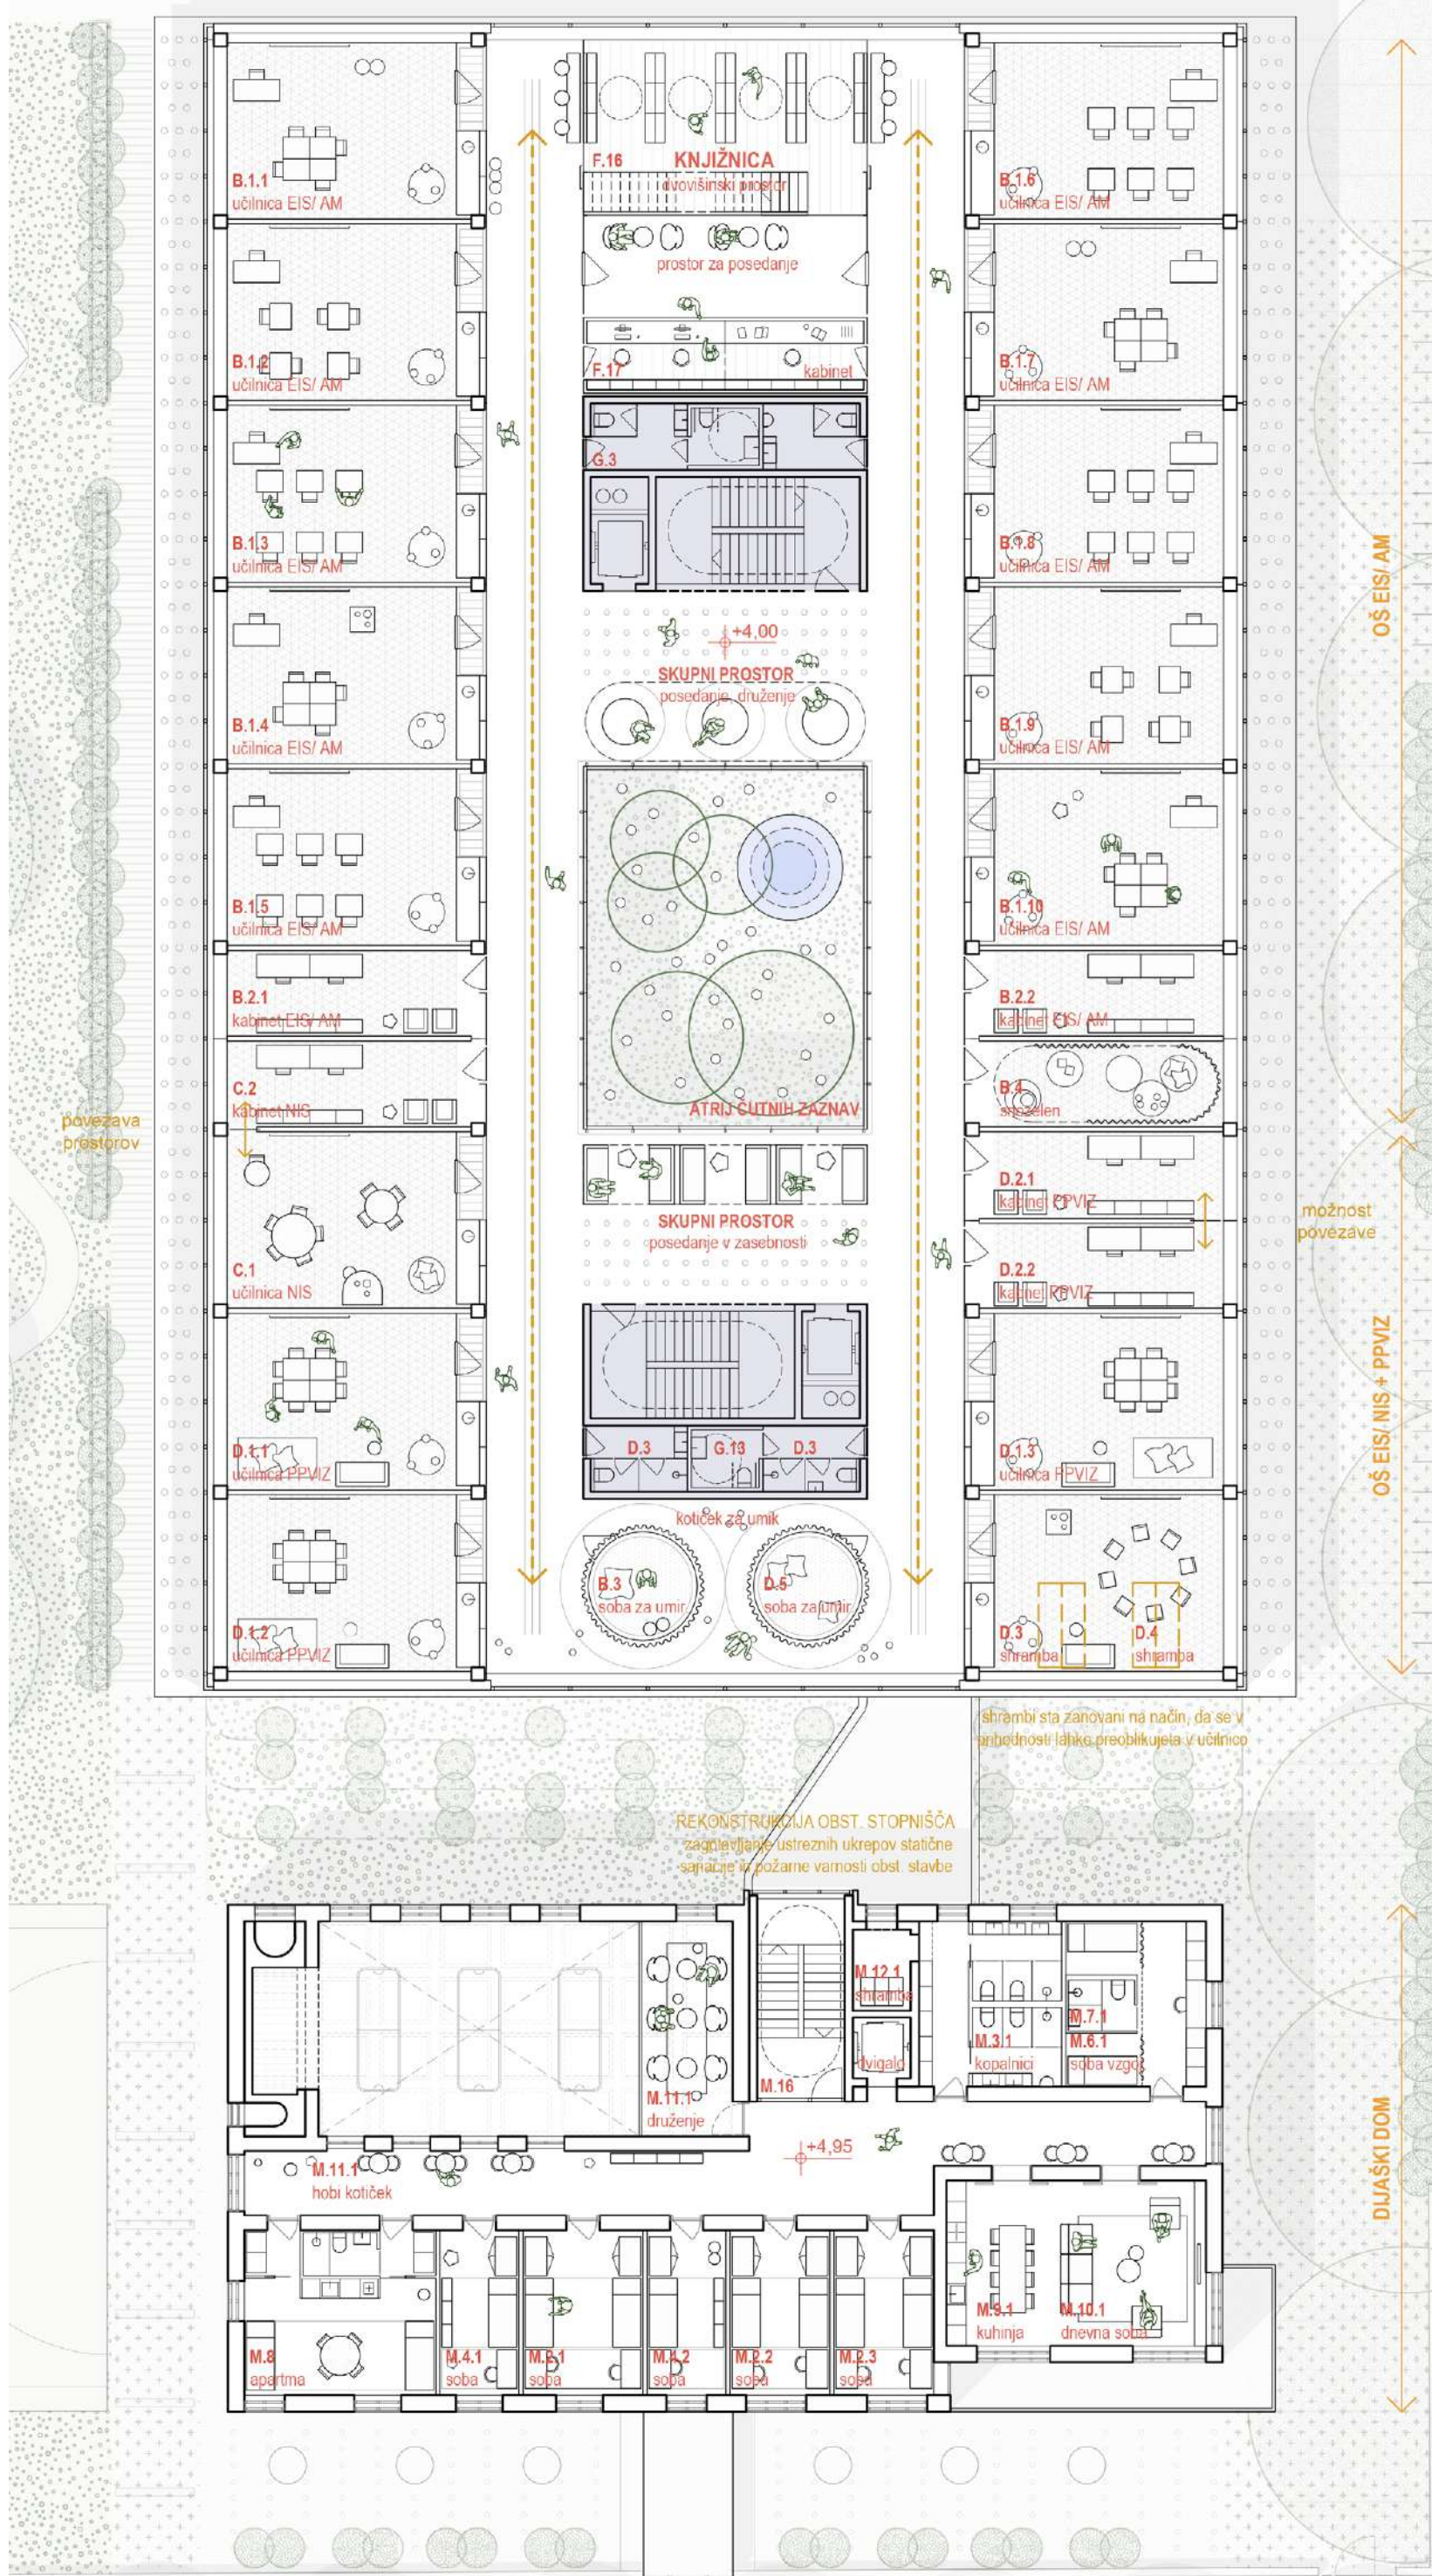

Konstrukcija stavbe temelji na vrsti AB Vierendeelovih nosilcev, ki omogočajo premoščanje telovadnice v kleti. Zasnova konstrukcije v armiranem betonu omogoča dolgo življenjsko dobo stavbe - tako v smislu obstojnosti stavbnih elementov kot prilagodljivosti notranjih prostorov (kontinuirani prostori brez konstrukcijskih ovm).

Skladno s programom šole je stavba zasnovana modularno. Osnovni modul je dimenzioniran na velikost tipične učilnice - 40 m² in se lahko pregradi na manjše prostore, ki odgovarjajo velikostim kabineta - 20 m², manjše učilnice - 30 m² oz. se poveča na velikost večje učilnice - 60 m².

