



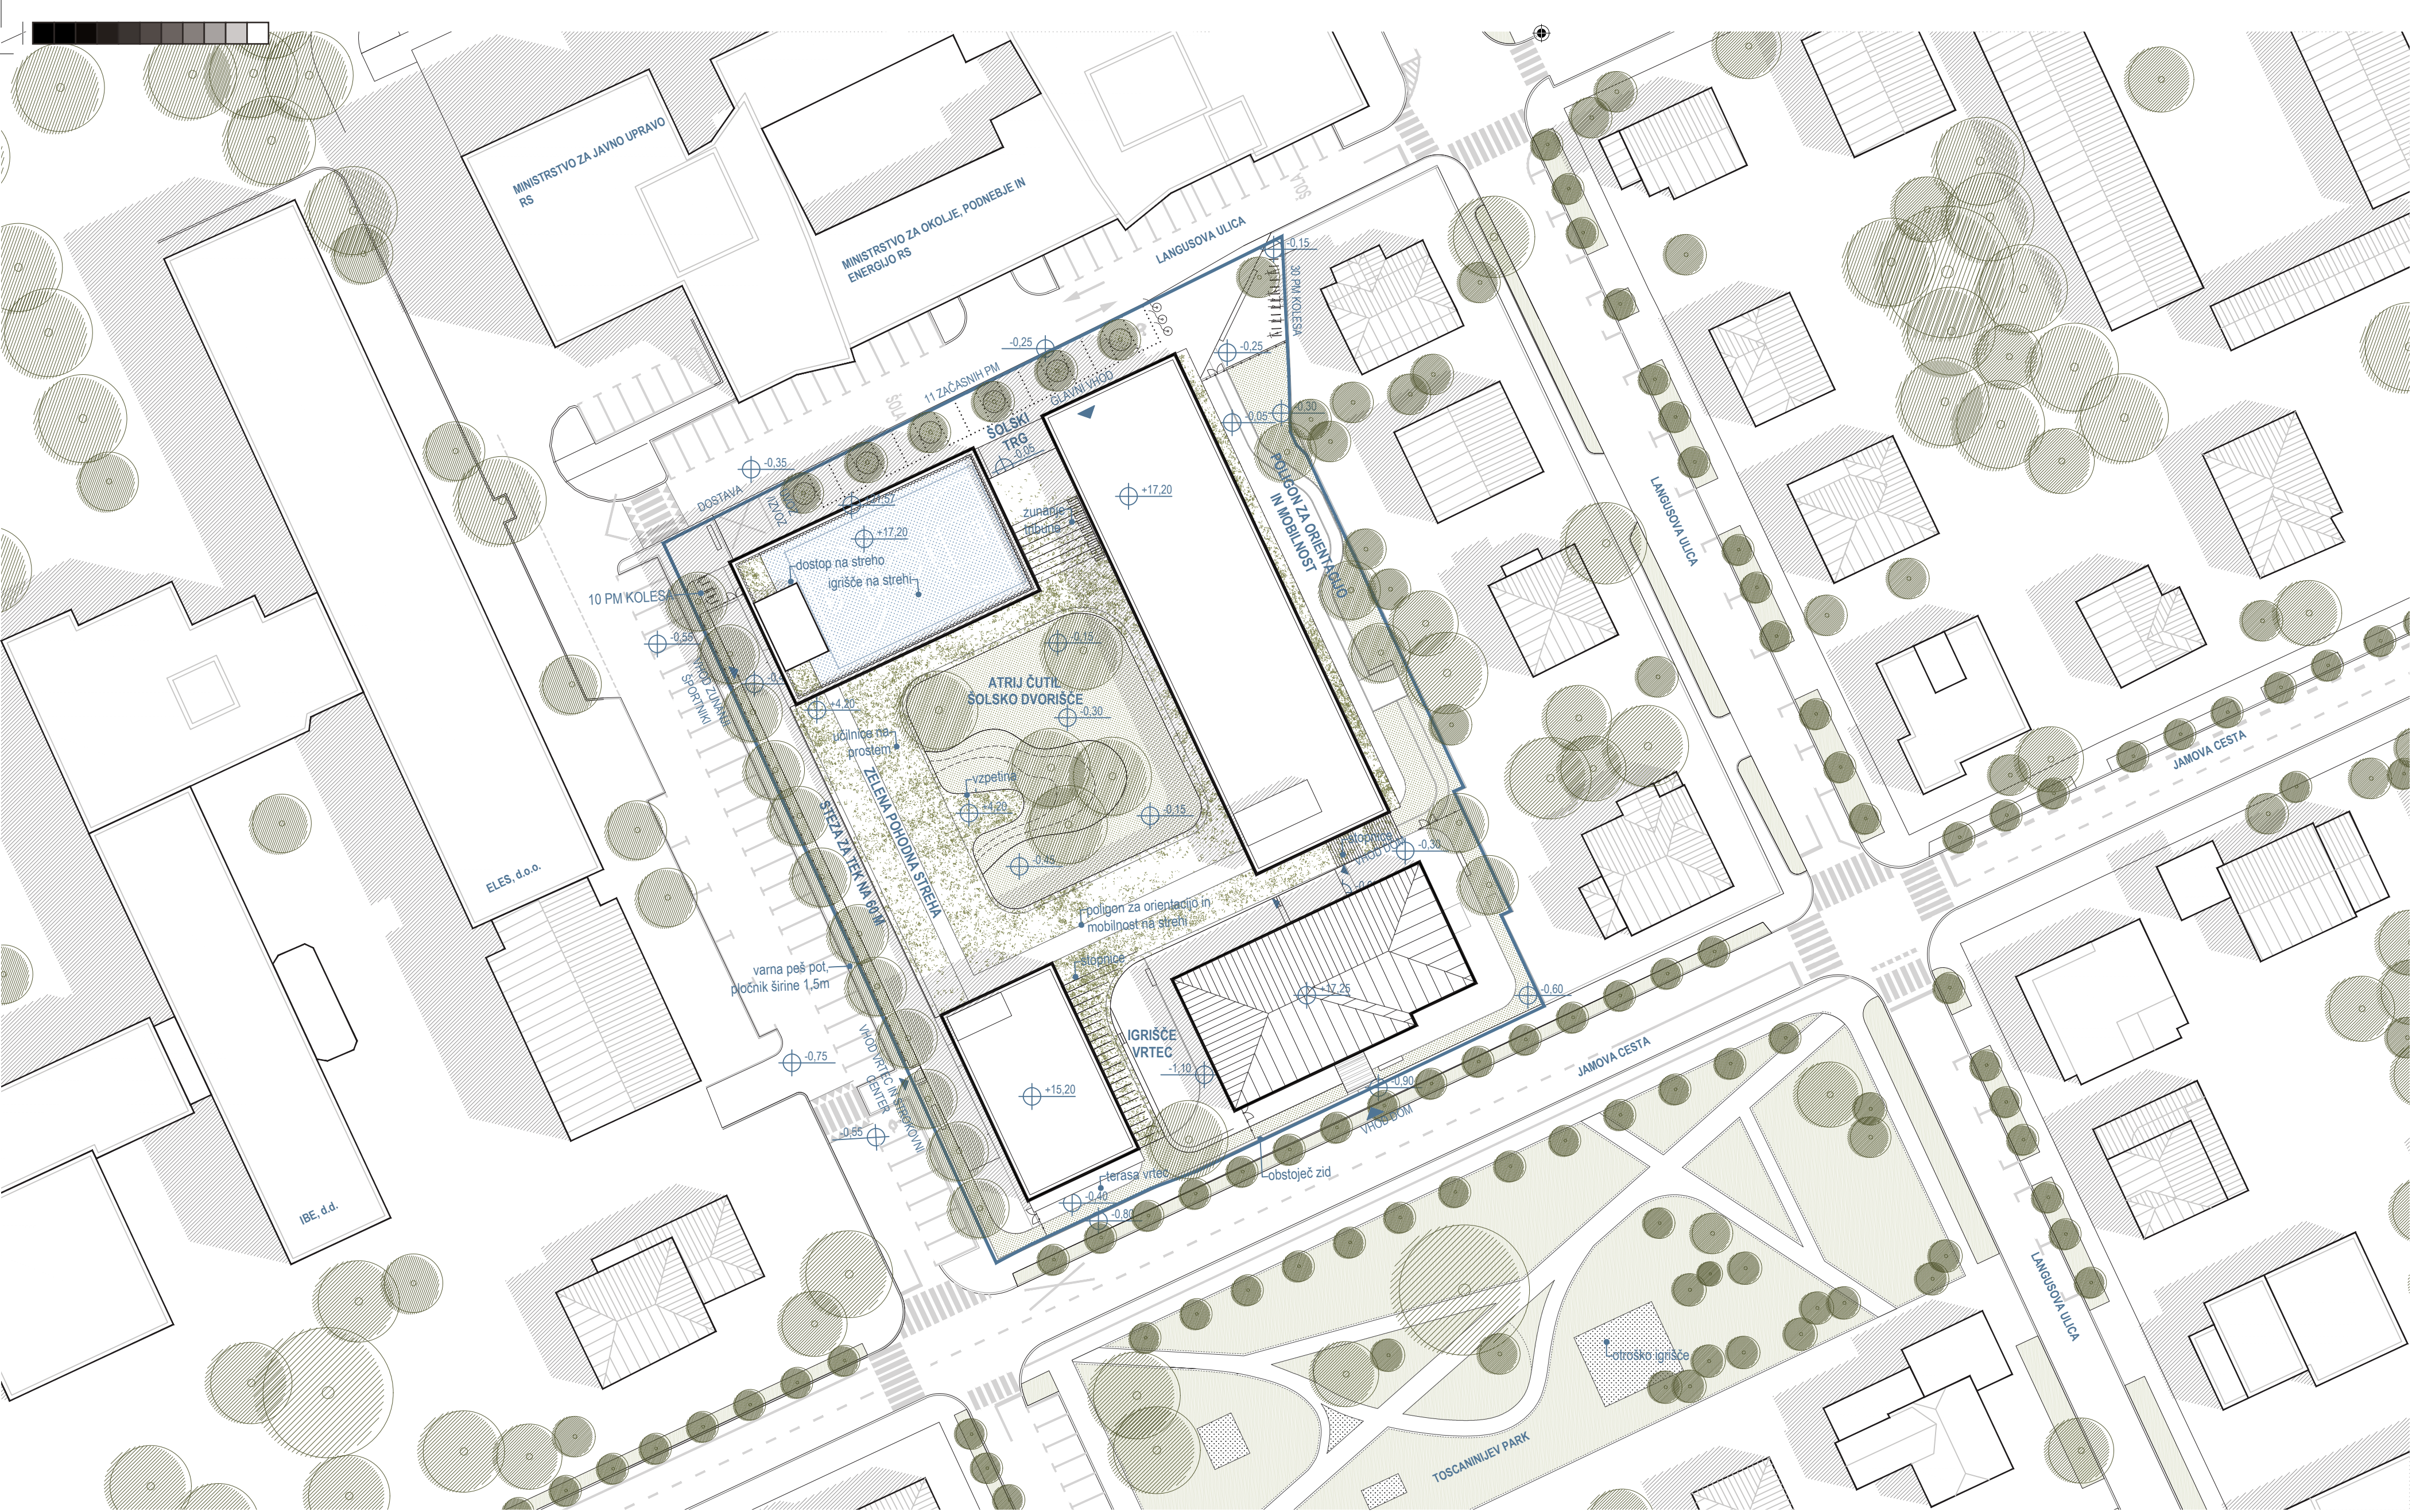

UREĐITVENA SITUACIJA NATEČAJNEGA OBMOČJA S PRIKAZOM TLOORISA STREH M 1:500

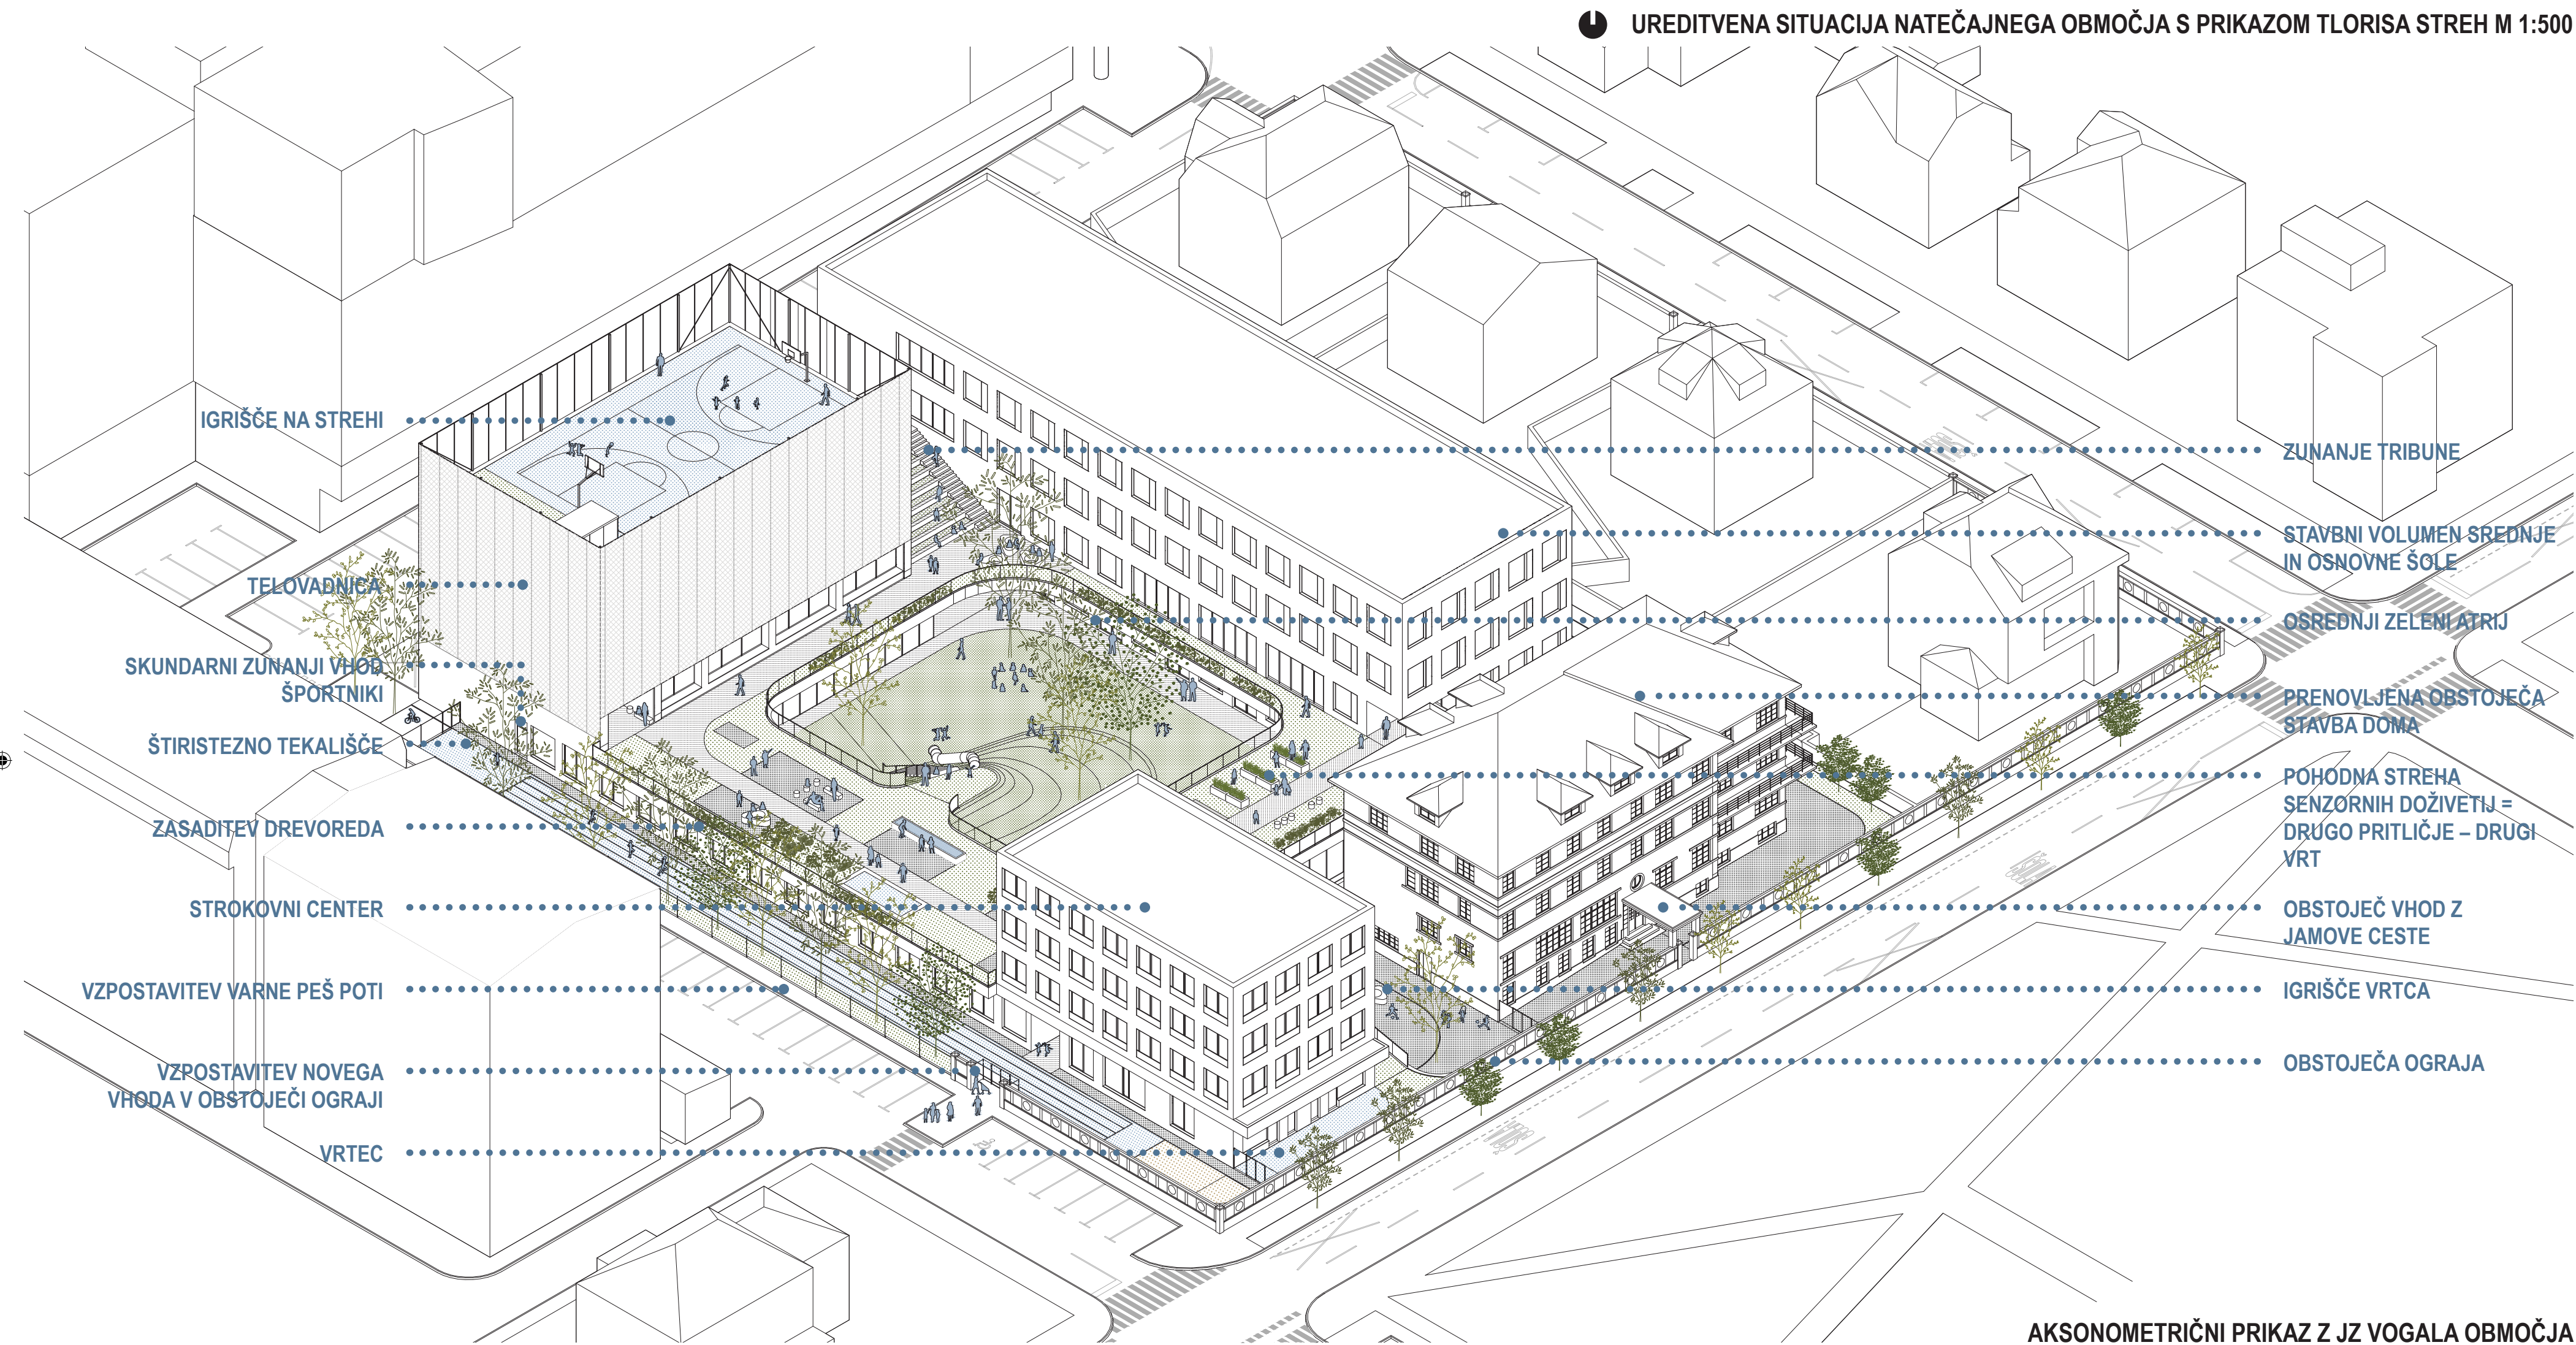


AKSONOMETRIČNI PRIKAZ Z JZ VOGALA OBMOČJA


CENTER IRIS V LJUBLJANI




URBANISTIČNI VZOREC

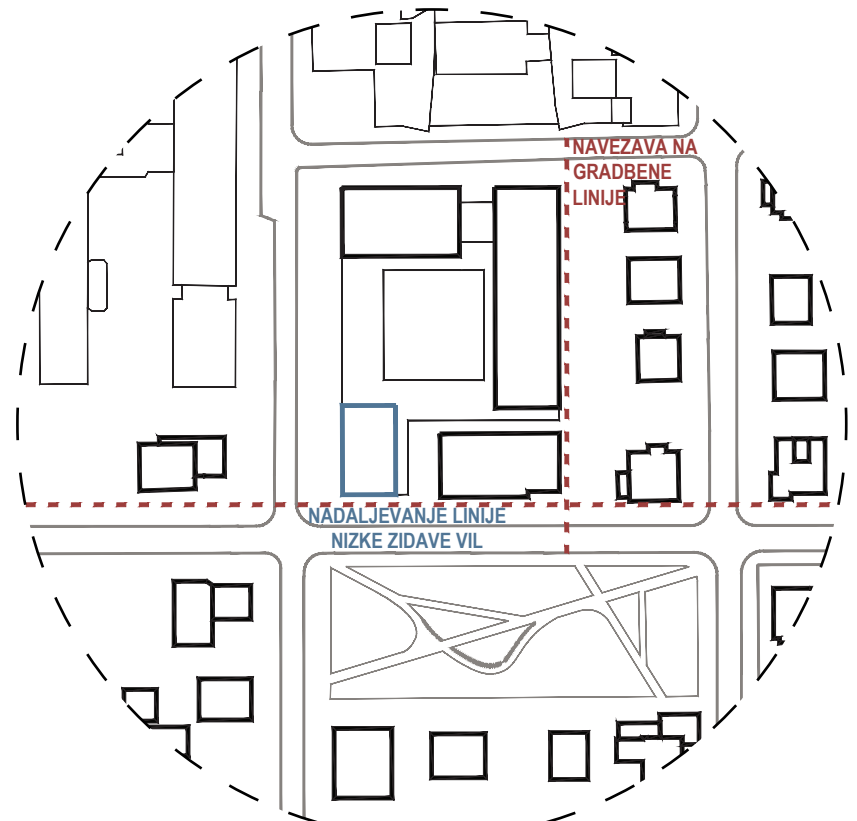


SIMETRIJA ZAZIDAVE

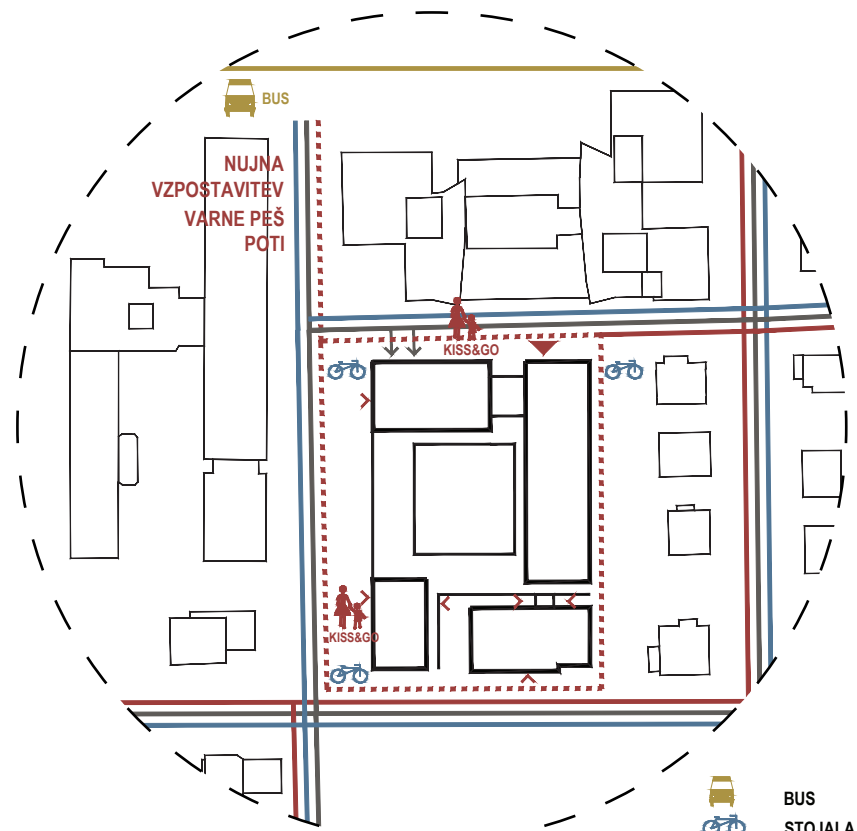

PROMETNA UREDITEV

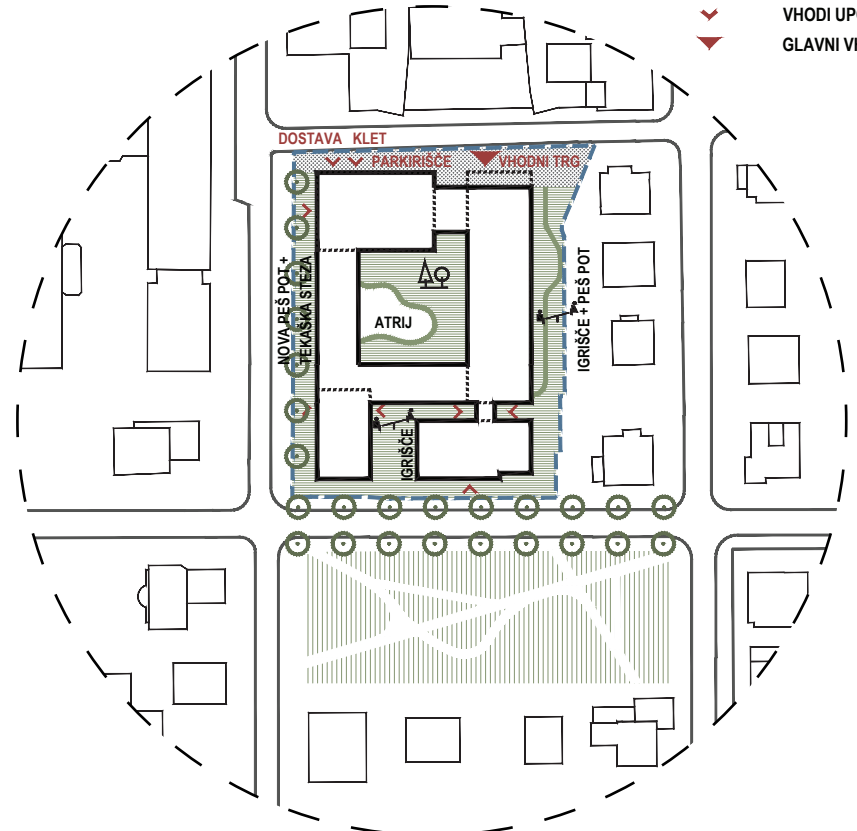


ZELENE POVRŠINE V NIVOJIH - PRITLIČJE

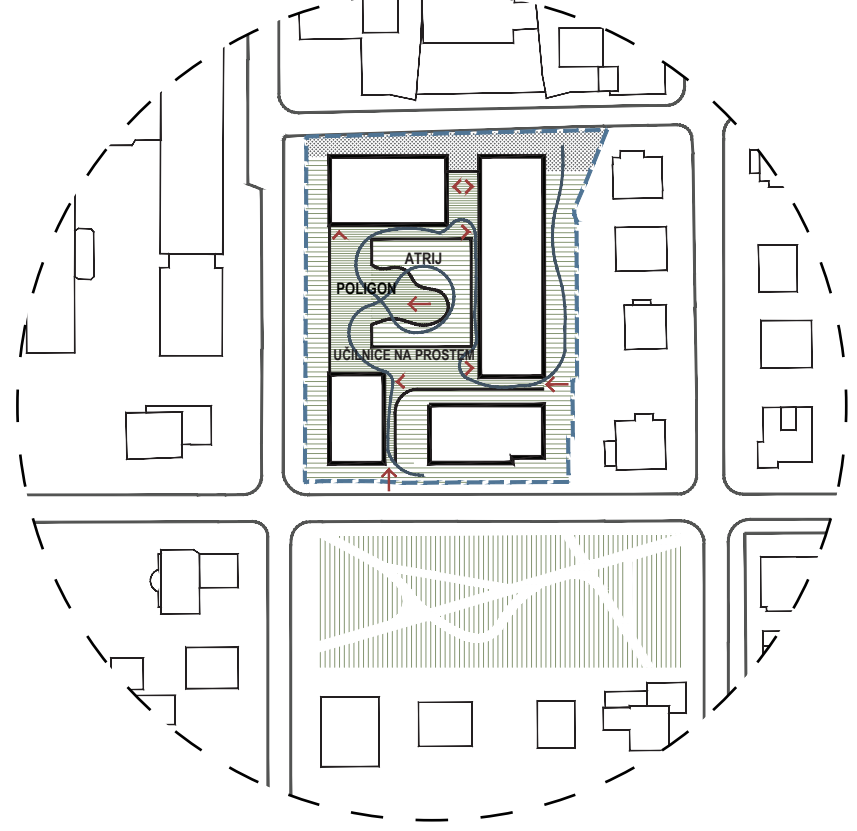


ZELENE POVRŠINE - DRUGO PRITLIČJE = DRUGI VRT




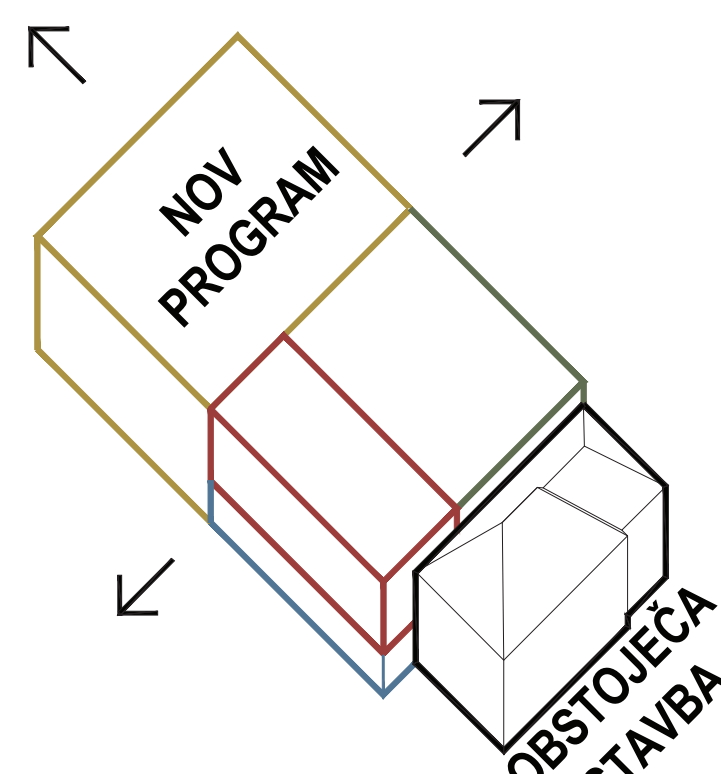

**ŽELENI PROGRAM V NOVEM
CENTRU IRIS**

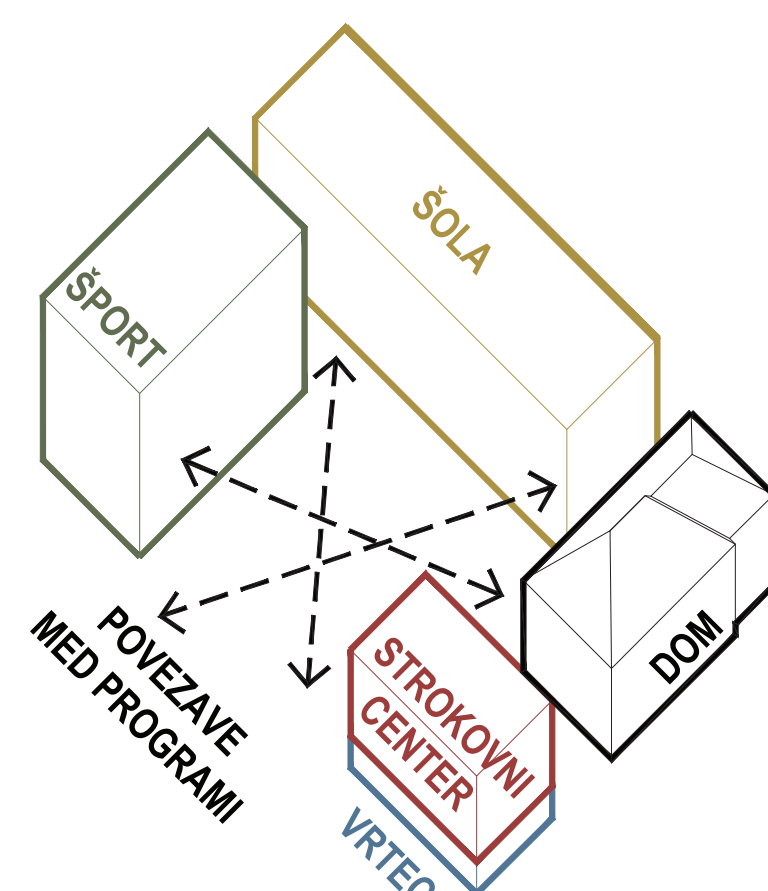


RAZČLENITEV PROGRAMSKIH SKLOPOV V SMISELNO CELOTO

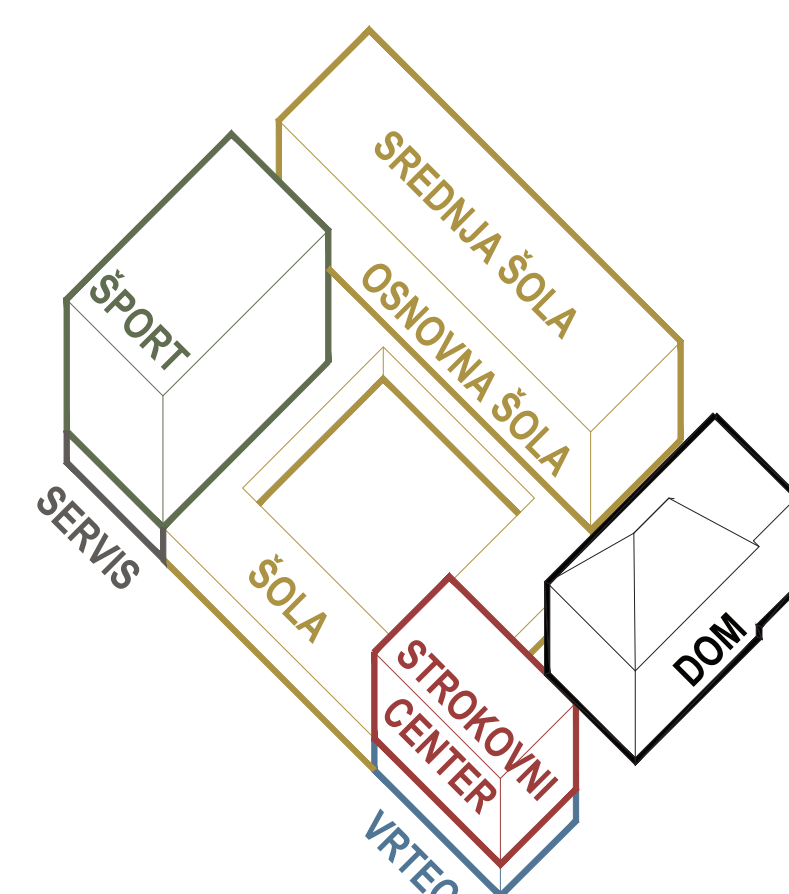

VZPOSTAVITEV POVEZAVE MED PROGRAMSKIMI SKLOPI

PODSTAVEK STABE Z »AKTIVNO« STREHO TAKO POSTANE SREDIŠČE KOMPLEKSA, KJER SO V PRITLIČJE UMEŠČENI JAVNI PROGRAMI TER VZGOJNO VARSTVENI TER ŠOLSKI PROGRAMI, KATERE JE SMISELNO NEPOSREDNO POVEZOVATI Z ZUNANJIM PROSTOROM, V PRVI ETAŽI IN NA STREHI PRITLIČJA SO UMEŠČENI POLJAVNI PROGRAMI IN DEL ZUNANJIH POVRŠIN NAMENJENIH UČNIM POLIGONOM.

● TLOŠIS PRITLIČJA Z ZUNANJO UREDITVIJO M 1:200

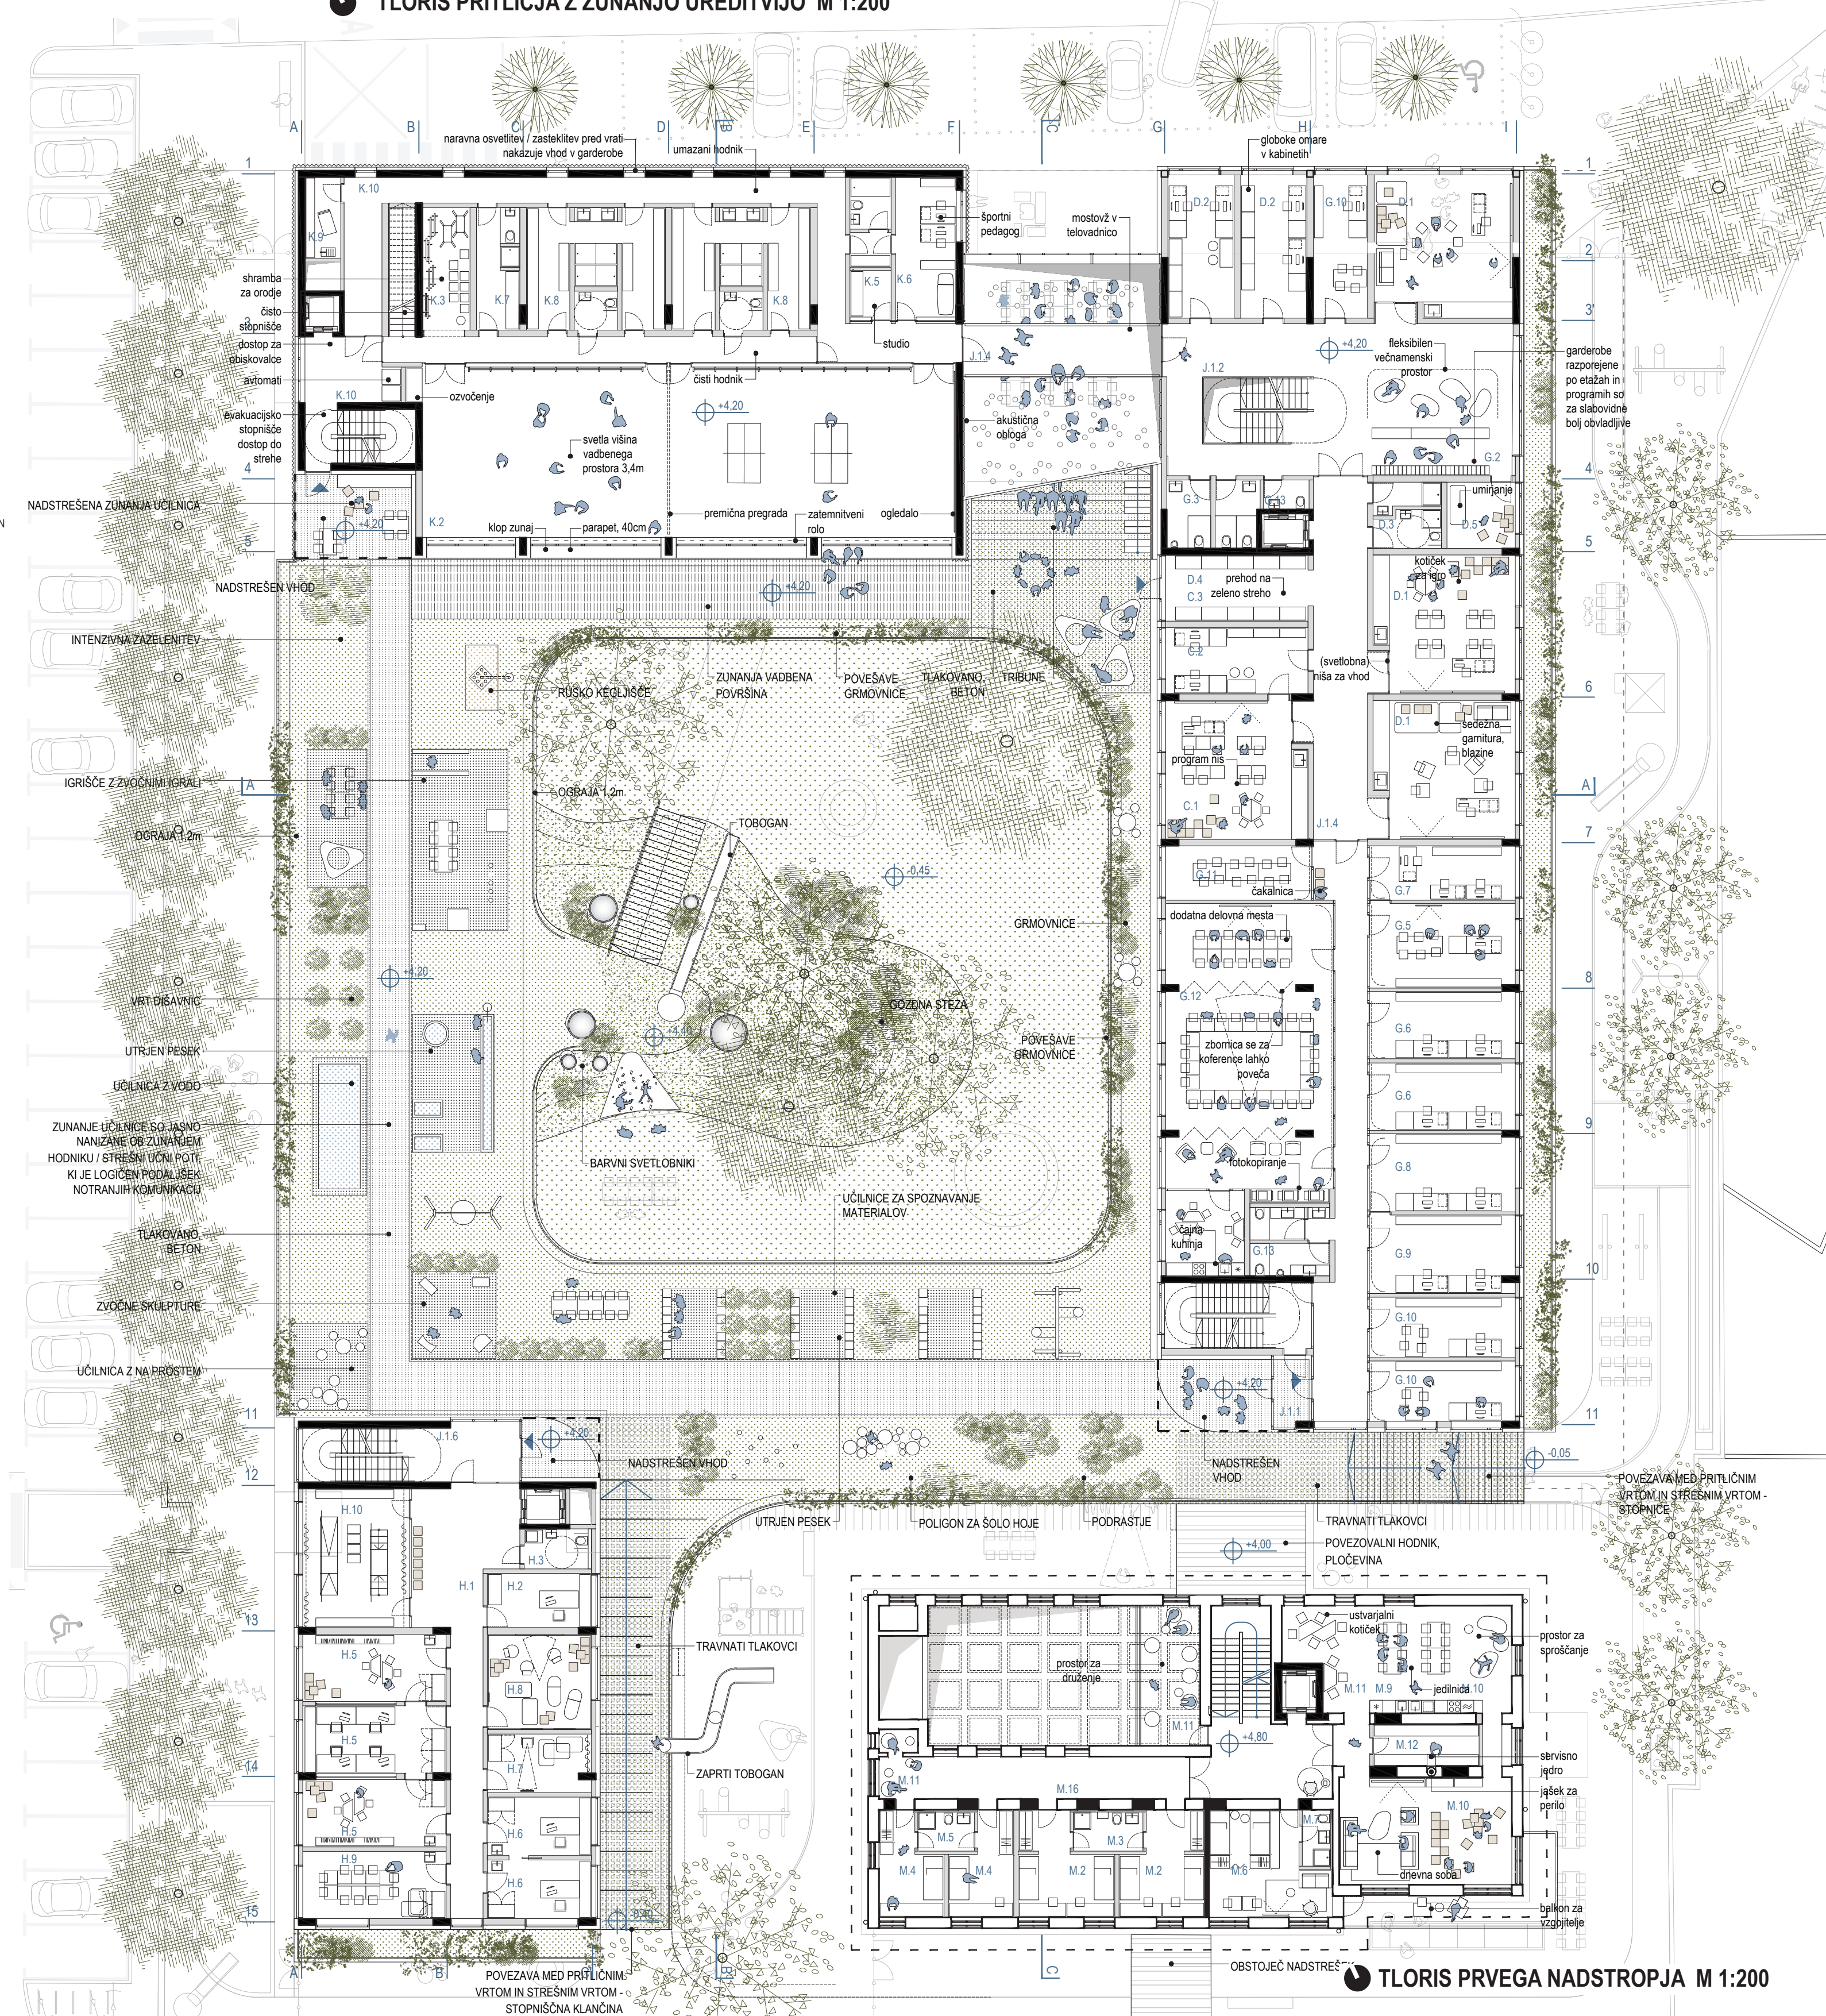

TLORIS PRVEGA NADSTROPJA M 1:200

**VADBENI PROSTOR**



ŠOLSKI ATRIJ IZ UČILNICE

