


REKONSTRUKCIJA IN NOVOGRADNJA CENTRA ZA IZOBRAŽEVANJE, REHABILITACIJO, INKLUZIJO IN SVETOVANJE ZA SLEPE IN SLABOVIDNE V LJUBLJANI




CENTER IRIS SOUSTVARJA IN DOPOLNjuje URBANISTIČNO MORFOLOGIJO LOKACIJE. DELUJE KOT NOVA 'HIBRIDNA STAVBA/VILA' V ZELEDEM MESTNEM OKOLJU.

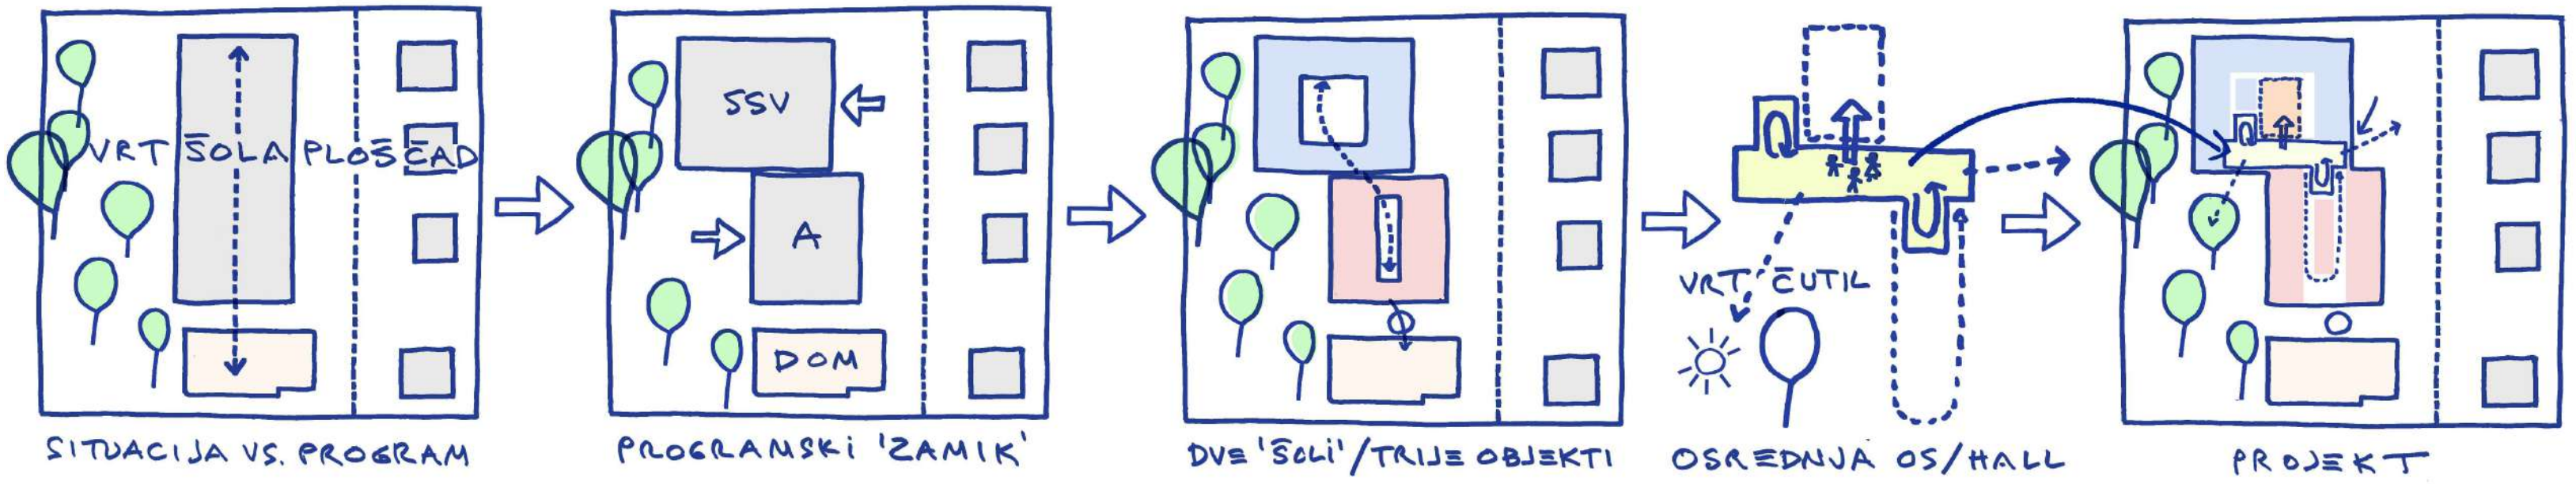

KONCEPT URBANIZMA - VOLUMENSKO-PROGRAMSKA DISTRIBUCIJA

NOVI 'ŠOLSKI HIBRID' V ENEM OBJEKTU ZDRUŽUJE VRTEC, OSNOVNO IN SREDNJO ŠOLO, DIJAŠKI DOM TER STROKOVNI CENTER, Z VSEMI SPECIFIČNIMI ZAHTEVAMI.

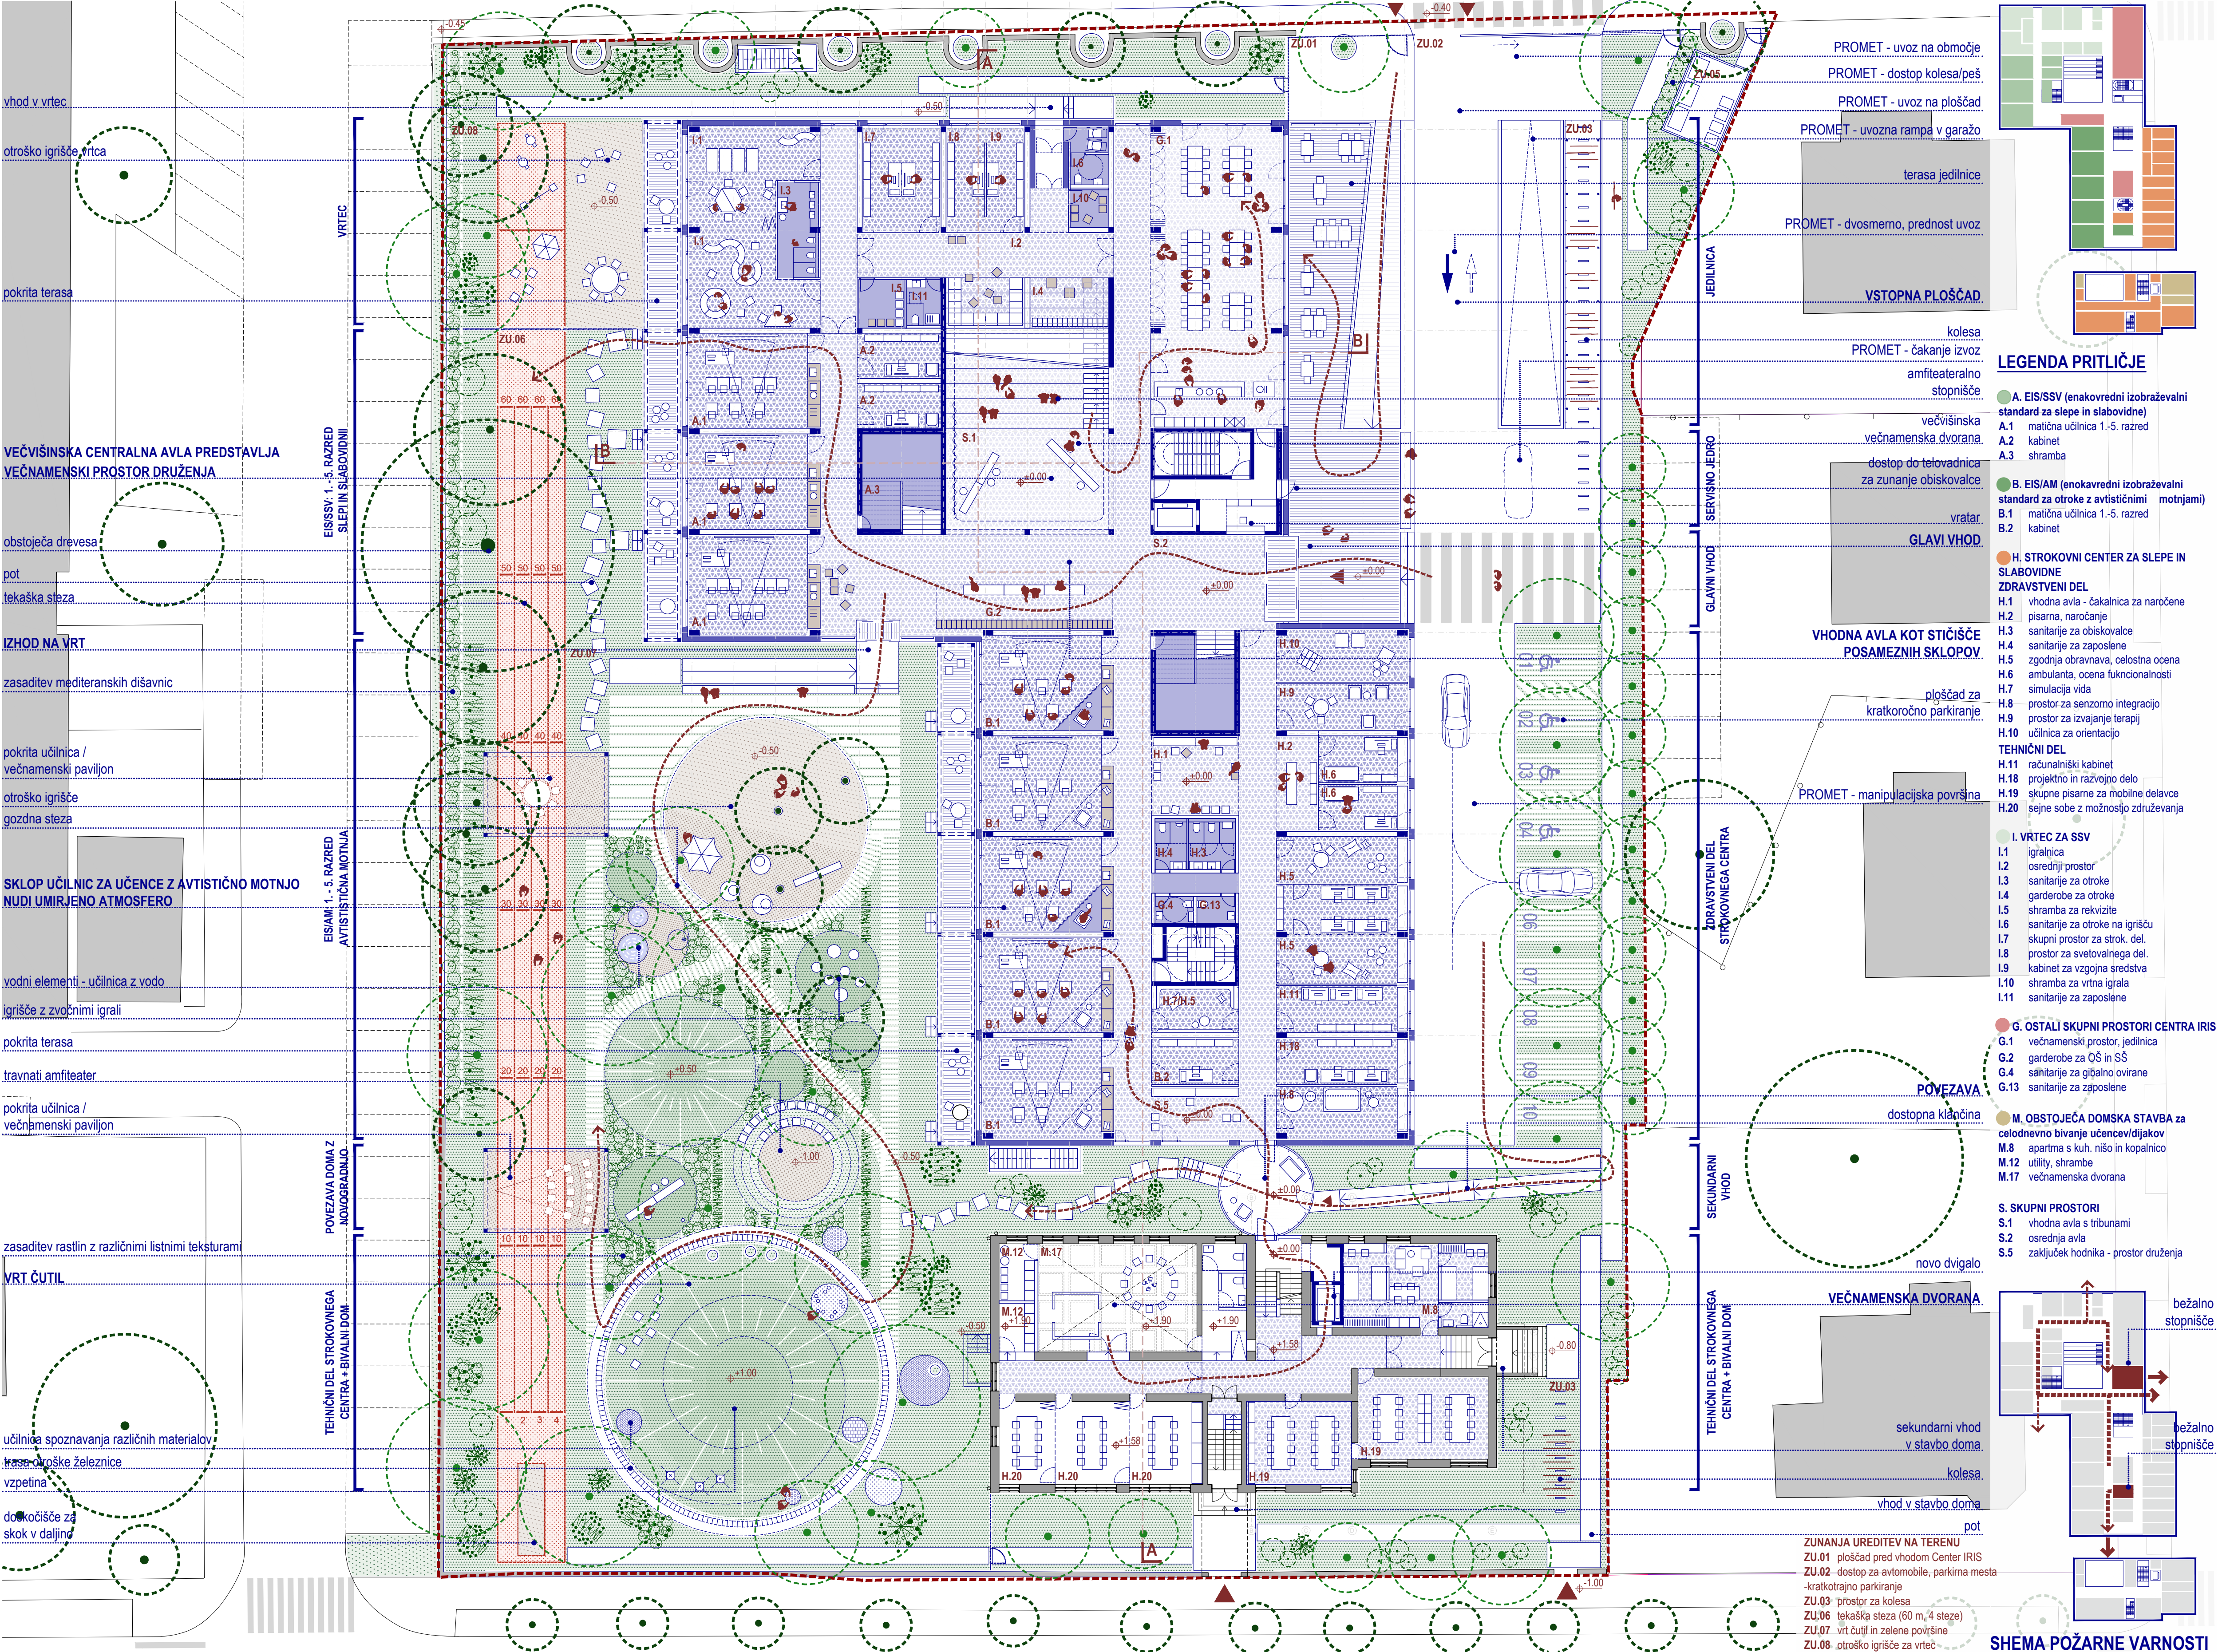

TLORIS PRITILČJA Z ZUNANJO UREDITVIJO IN PROMETNO UREDITVIJO M 1:200

ZUNANJI PROSTOR CENTRA IRIS JE SOČASNO EDUKACIJSKI POLIGON IN ŠOLSKO DVORIŠČE, ZELENI VRT IN SENZORIČNA PLATFORMA, UČILNICA NA PROSTEM IN IGRIŠČE.






GLAVNI VHOD – POSTAVLJEN NA STIČIŠČE VOLUMNOV VODI V OSREDNJI PROSTOR ŠOLE – ŠOLSKO AVLO.




AVLA JE STIČIŠČE VSEH ŠOLSKIH POTI – POVEZUJE VHOD IN ŠOLSKO DVORIŠČE, PRITLIČJE ZA UPRAVNIMI PROSTORI IN ŠOLSKO KNJIŽNICO, KI 'LEBDI' NAD AVLO V DRUGEM NADSTROPJU.

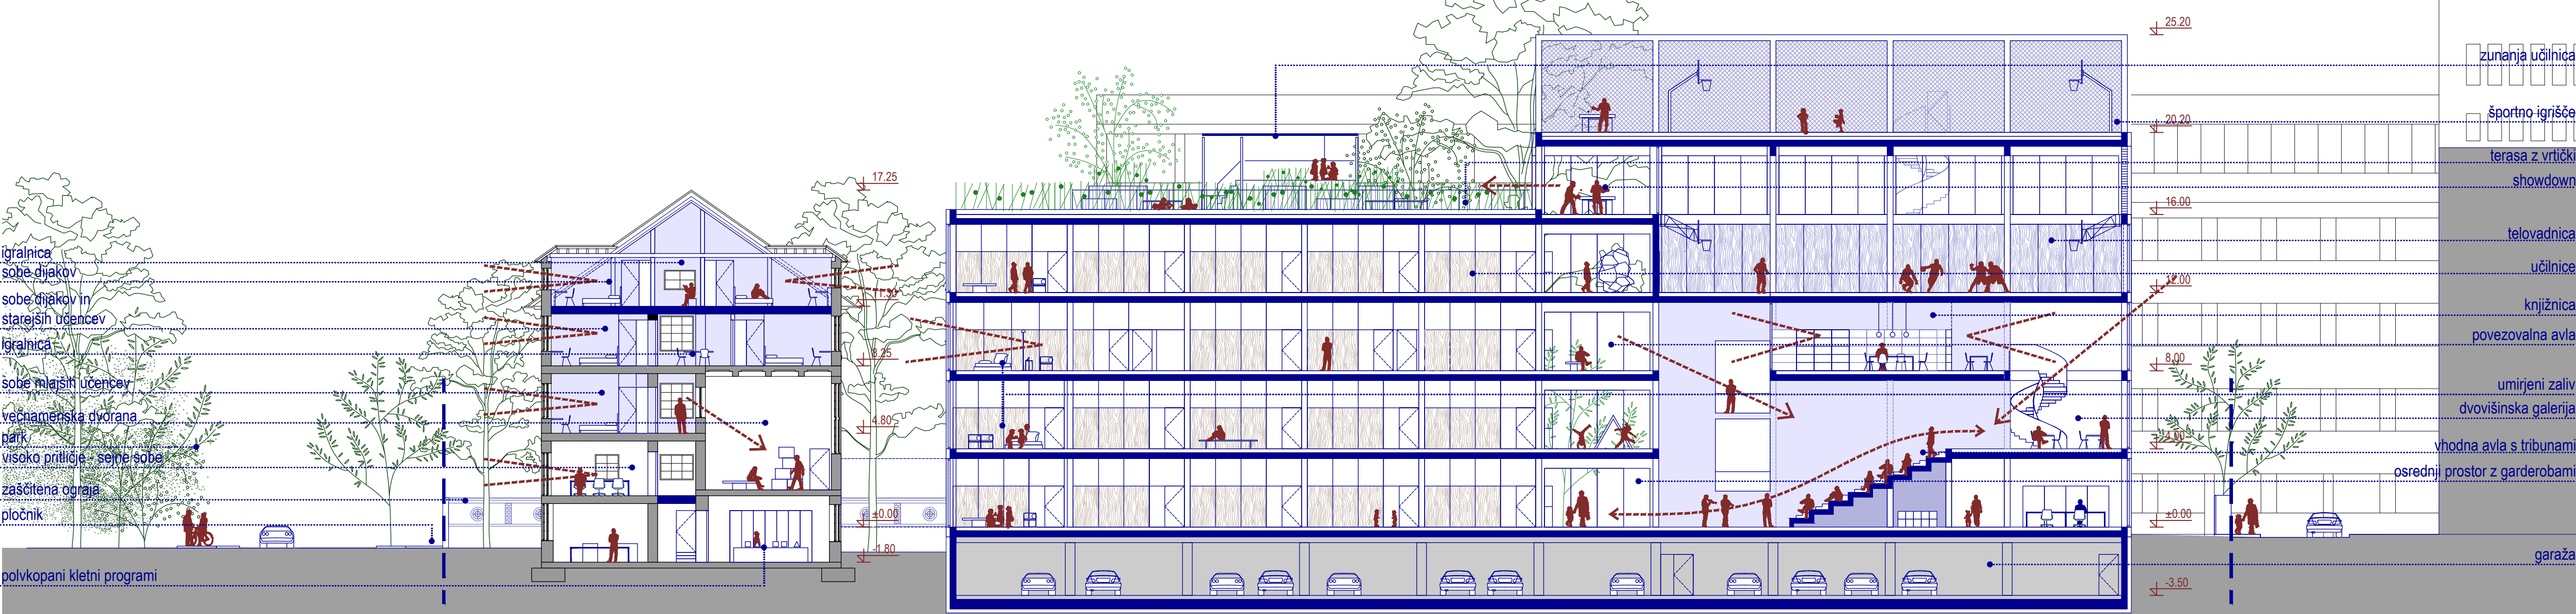


VZDOLŽNI PREREZ M 1:200

PROGRAMI NOVE ŠOLE SO ORGANIZIRANI PO VERTIKALI – VRTEC IN OŠ NA SPODNJIH DVEH NADSTROPJIH, PREDMETNE UČILNICE VMES IN SREDNJA ŠOLA NA VRHU.

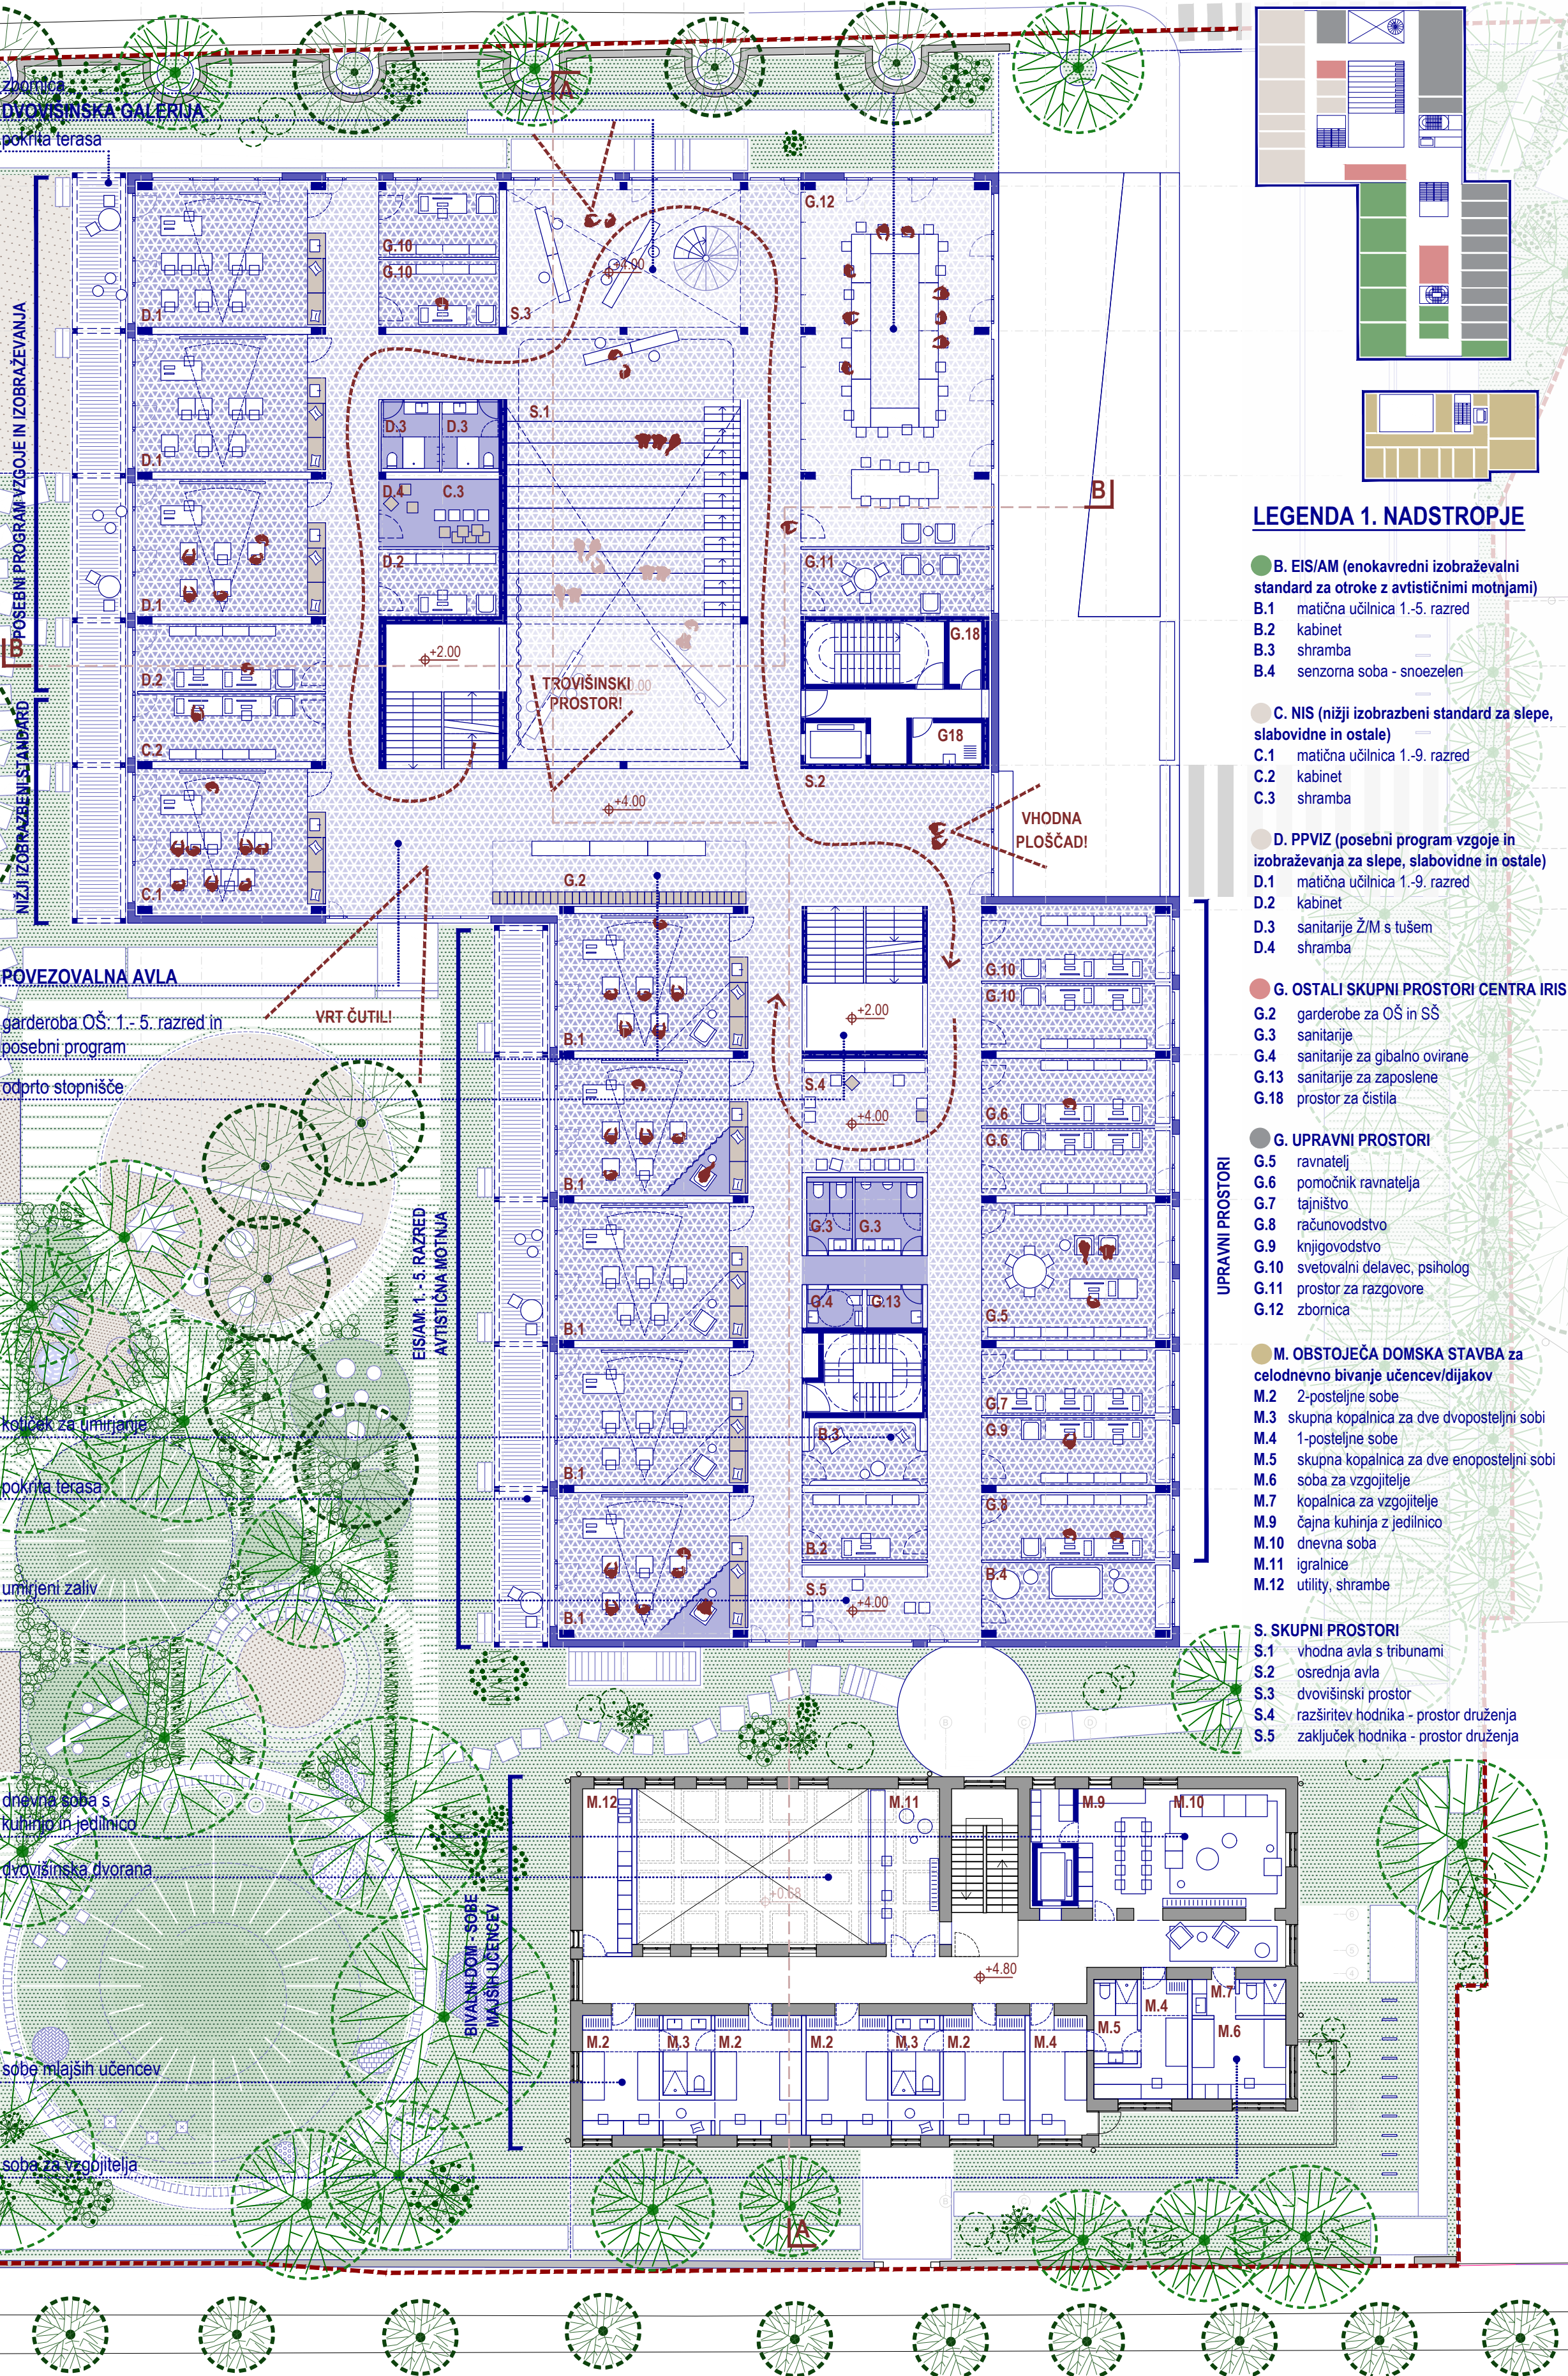

TLORIS 1. NADSTROPJA Z ZUNANJO UREDITVIJO M 1:200

ETAŽE SO ORGANIZIRANE OKROG JEDRA ŠOLE – AVLE, KNJIŽNICE IN CENTRALNEGA HODNIKA. SOSLEDJE UČILNIC UPOŠTEVA JZ ORIENTACIJO MATIČNIH UČILNIC IN TERAS.

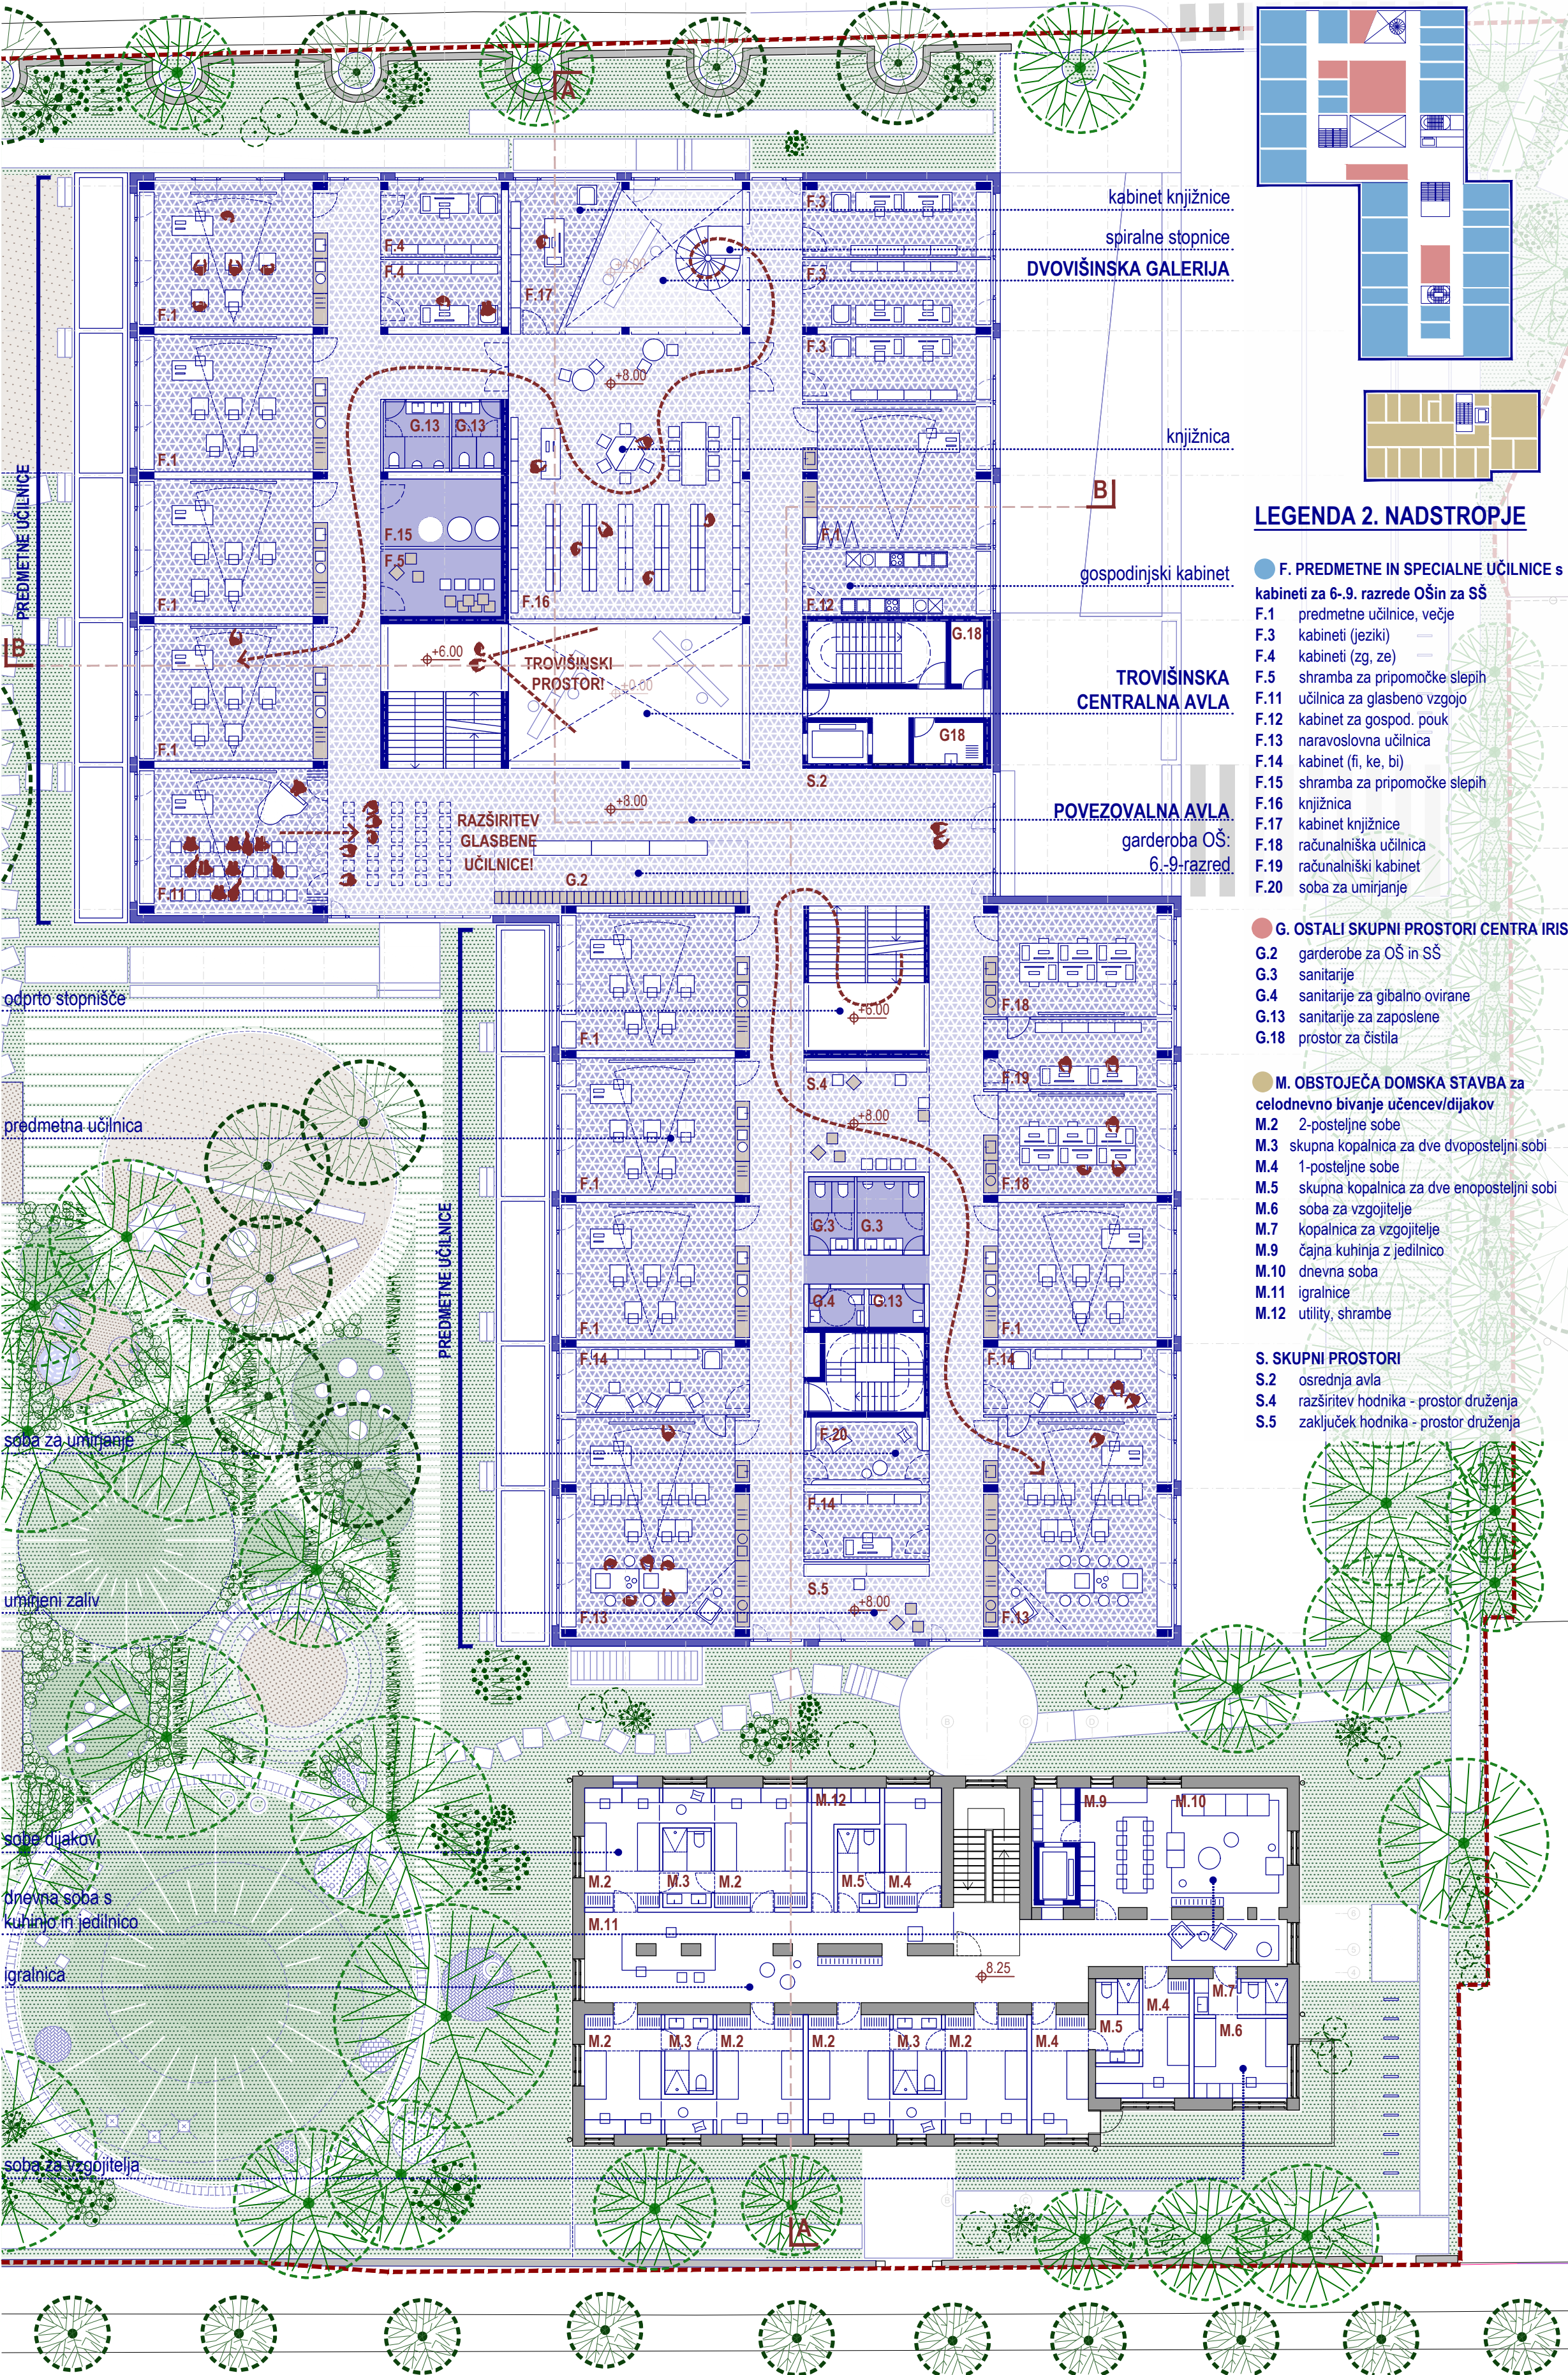


TLORIS 2. NADSTROPJA M 1:200



REKONSTRUKCIJA IN NOVOGRADNJA CENTRA ZA IZOBRAŽEVANJE, REHABILITACIJO, INKLUZIJO IN SVETOVANJE ZA SLEPE IN SLABOVIDNE V LJUBLJANI




PODOBA CELOTE JE ARTIKULACIJA RAZLIČNIH PROGRAMSKIH ELEMENTOV, OBLEČENIH V ENOTEN 'TEKSTILNI' PLAŠČ SIJAJNE TERAKOTE

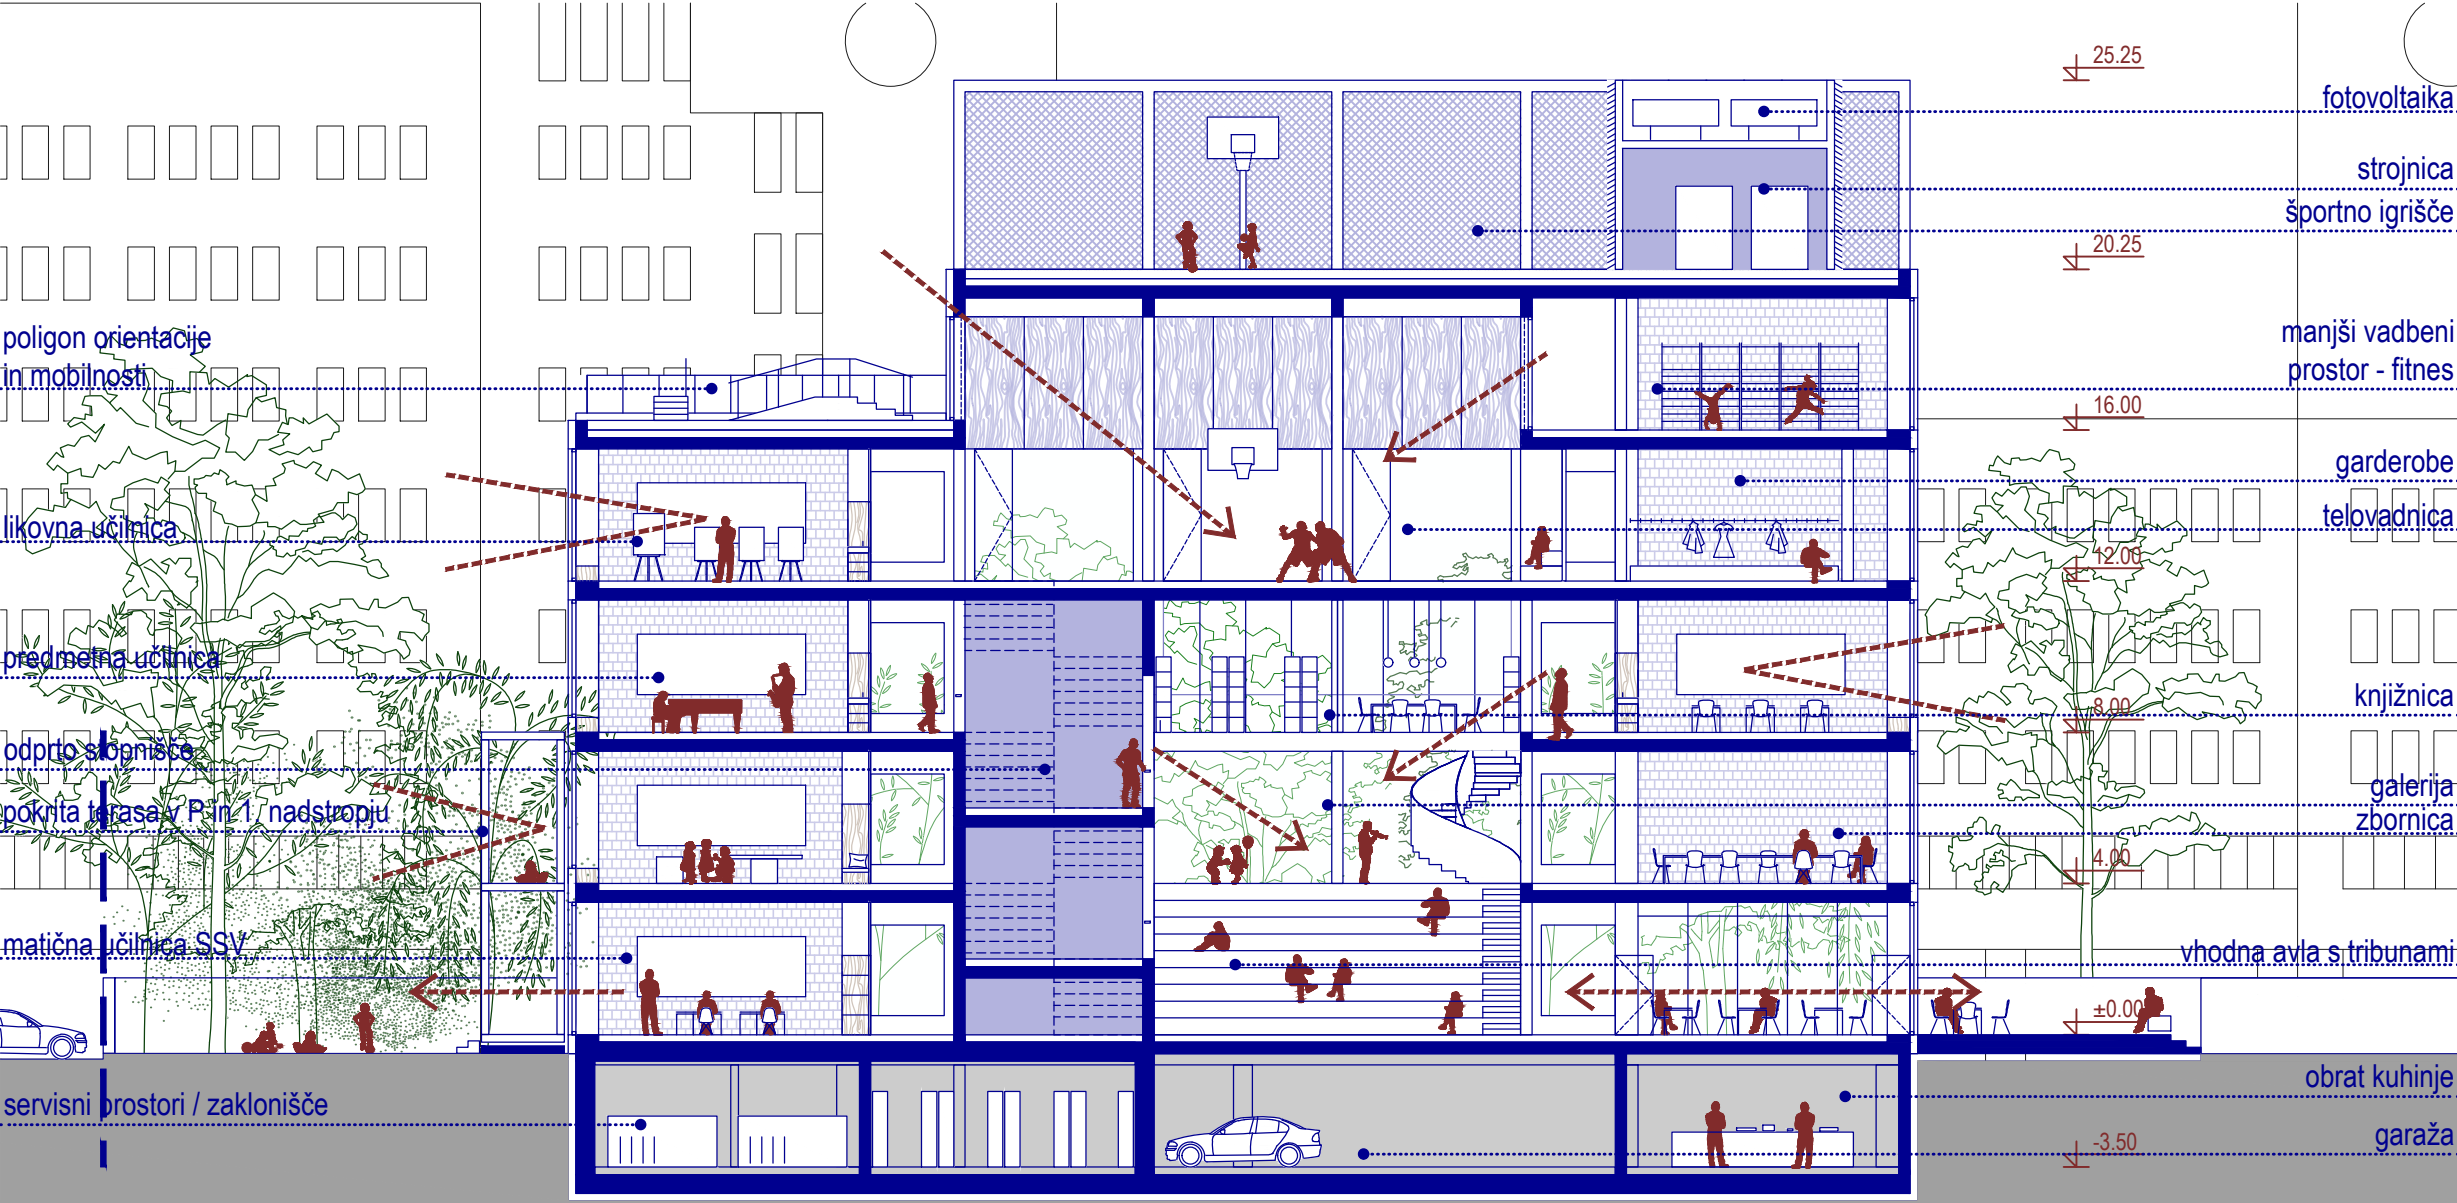

PREČNI PREZEC .....AVLA, KNJIŽNICA IN TELOVADNICA SO 'SRCE' ŠOLE, GLAVNA ORIENTACIJSKA TOČKA KOMPLEKSA.

KONSTRUKCIJA IN PODOBA ŠOLE STA INTEGRIRANA - PROGRAMSKA STRUKTURA OBJEKTA POSTANE 'BERLJIVA' NA ZUNANJI PODOBI OBJEKTA.

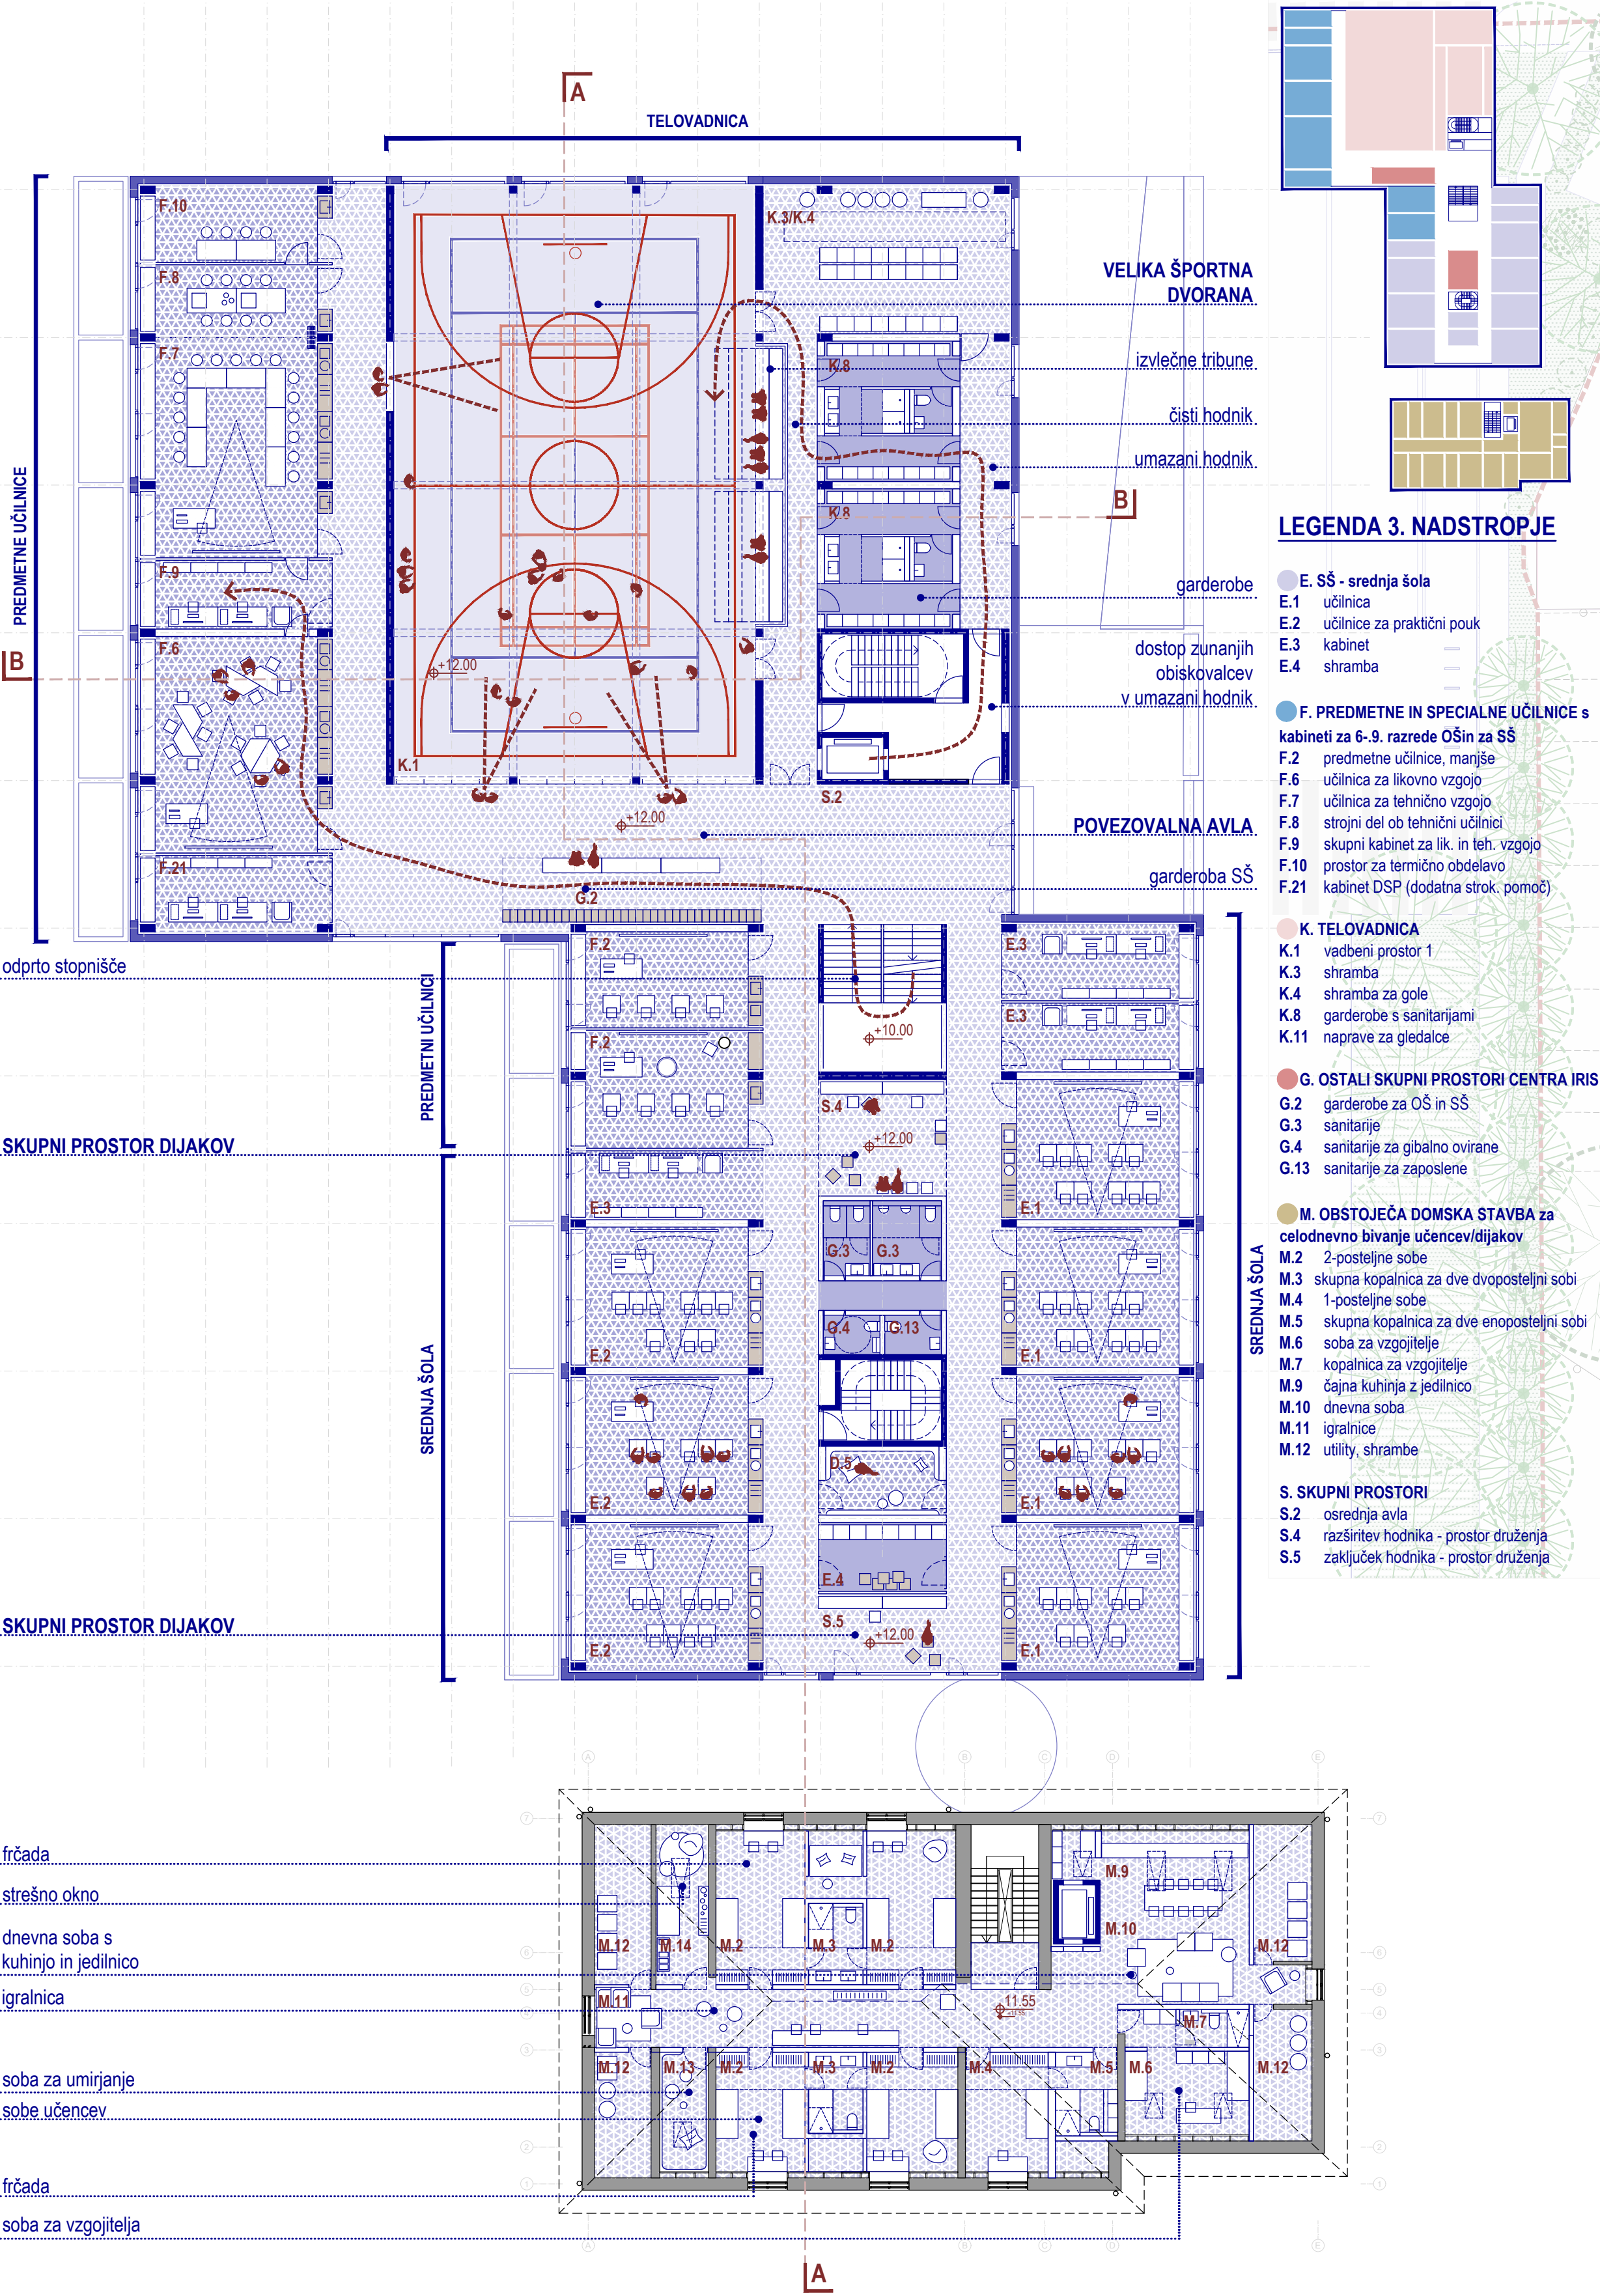


TLORIS 3. NADSTROPJA M 1:200


SREDNJA ŠOLA NA VRHU OBJEKTA 'OBJAME' PROGRAM TELOVADNICE V SREDIŠČU, NAD KATERO SO PROGRAMI POLIGONA ORIENTACIJE IN MOBILNOSTI IN STREŠNI VRT DIŠAVNIC.



OBJEKT CENTRA IRIS JE 'UČINKOVIT' STROJ DELOVANJA IN OBENEM JASNO ARTIKULIRANA PROGRAMSKA IN ARHITEKTURNA CELOTA.

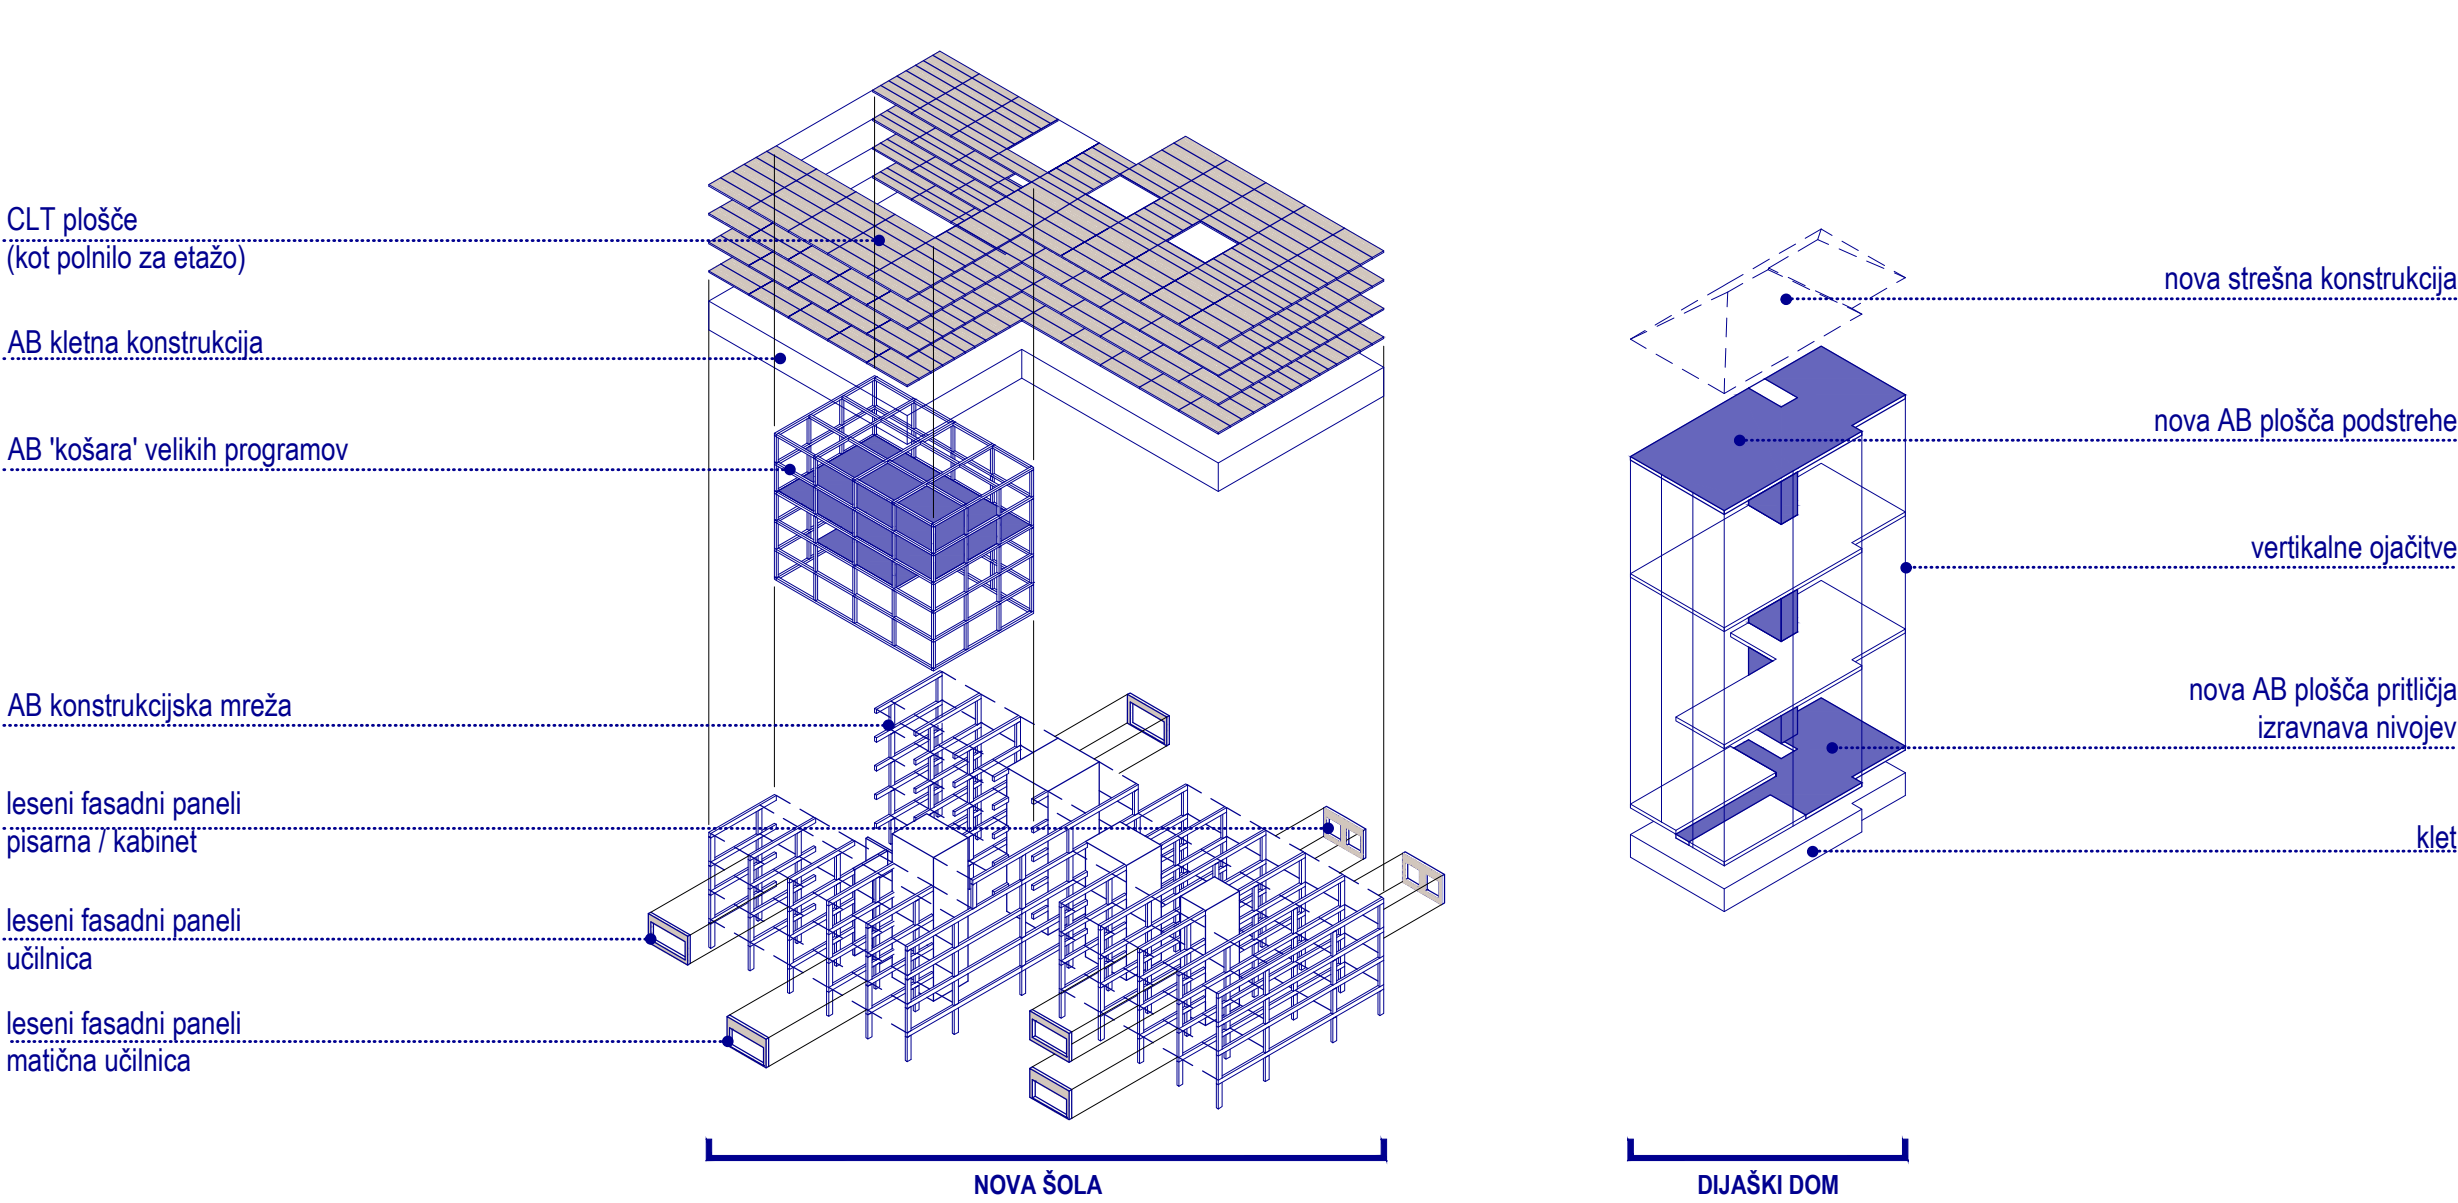

ŠOLA JE KONSTRUKCIJSKI HIBRID AB KONSTRUKCIJE, CLT LESENIH ETAŽNIH PLOŠČ, S BETONSKO 'KOŠARO' VELIKIH PROGRAMOV V 'SRCU'.

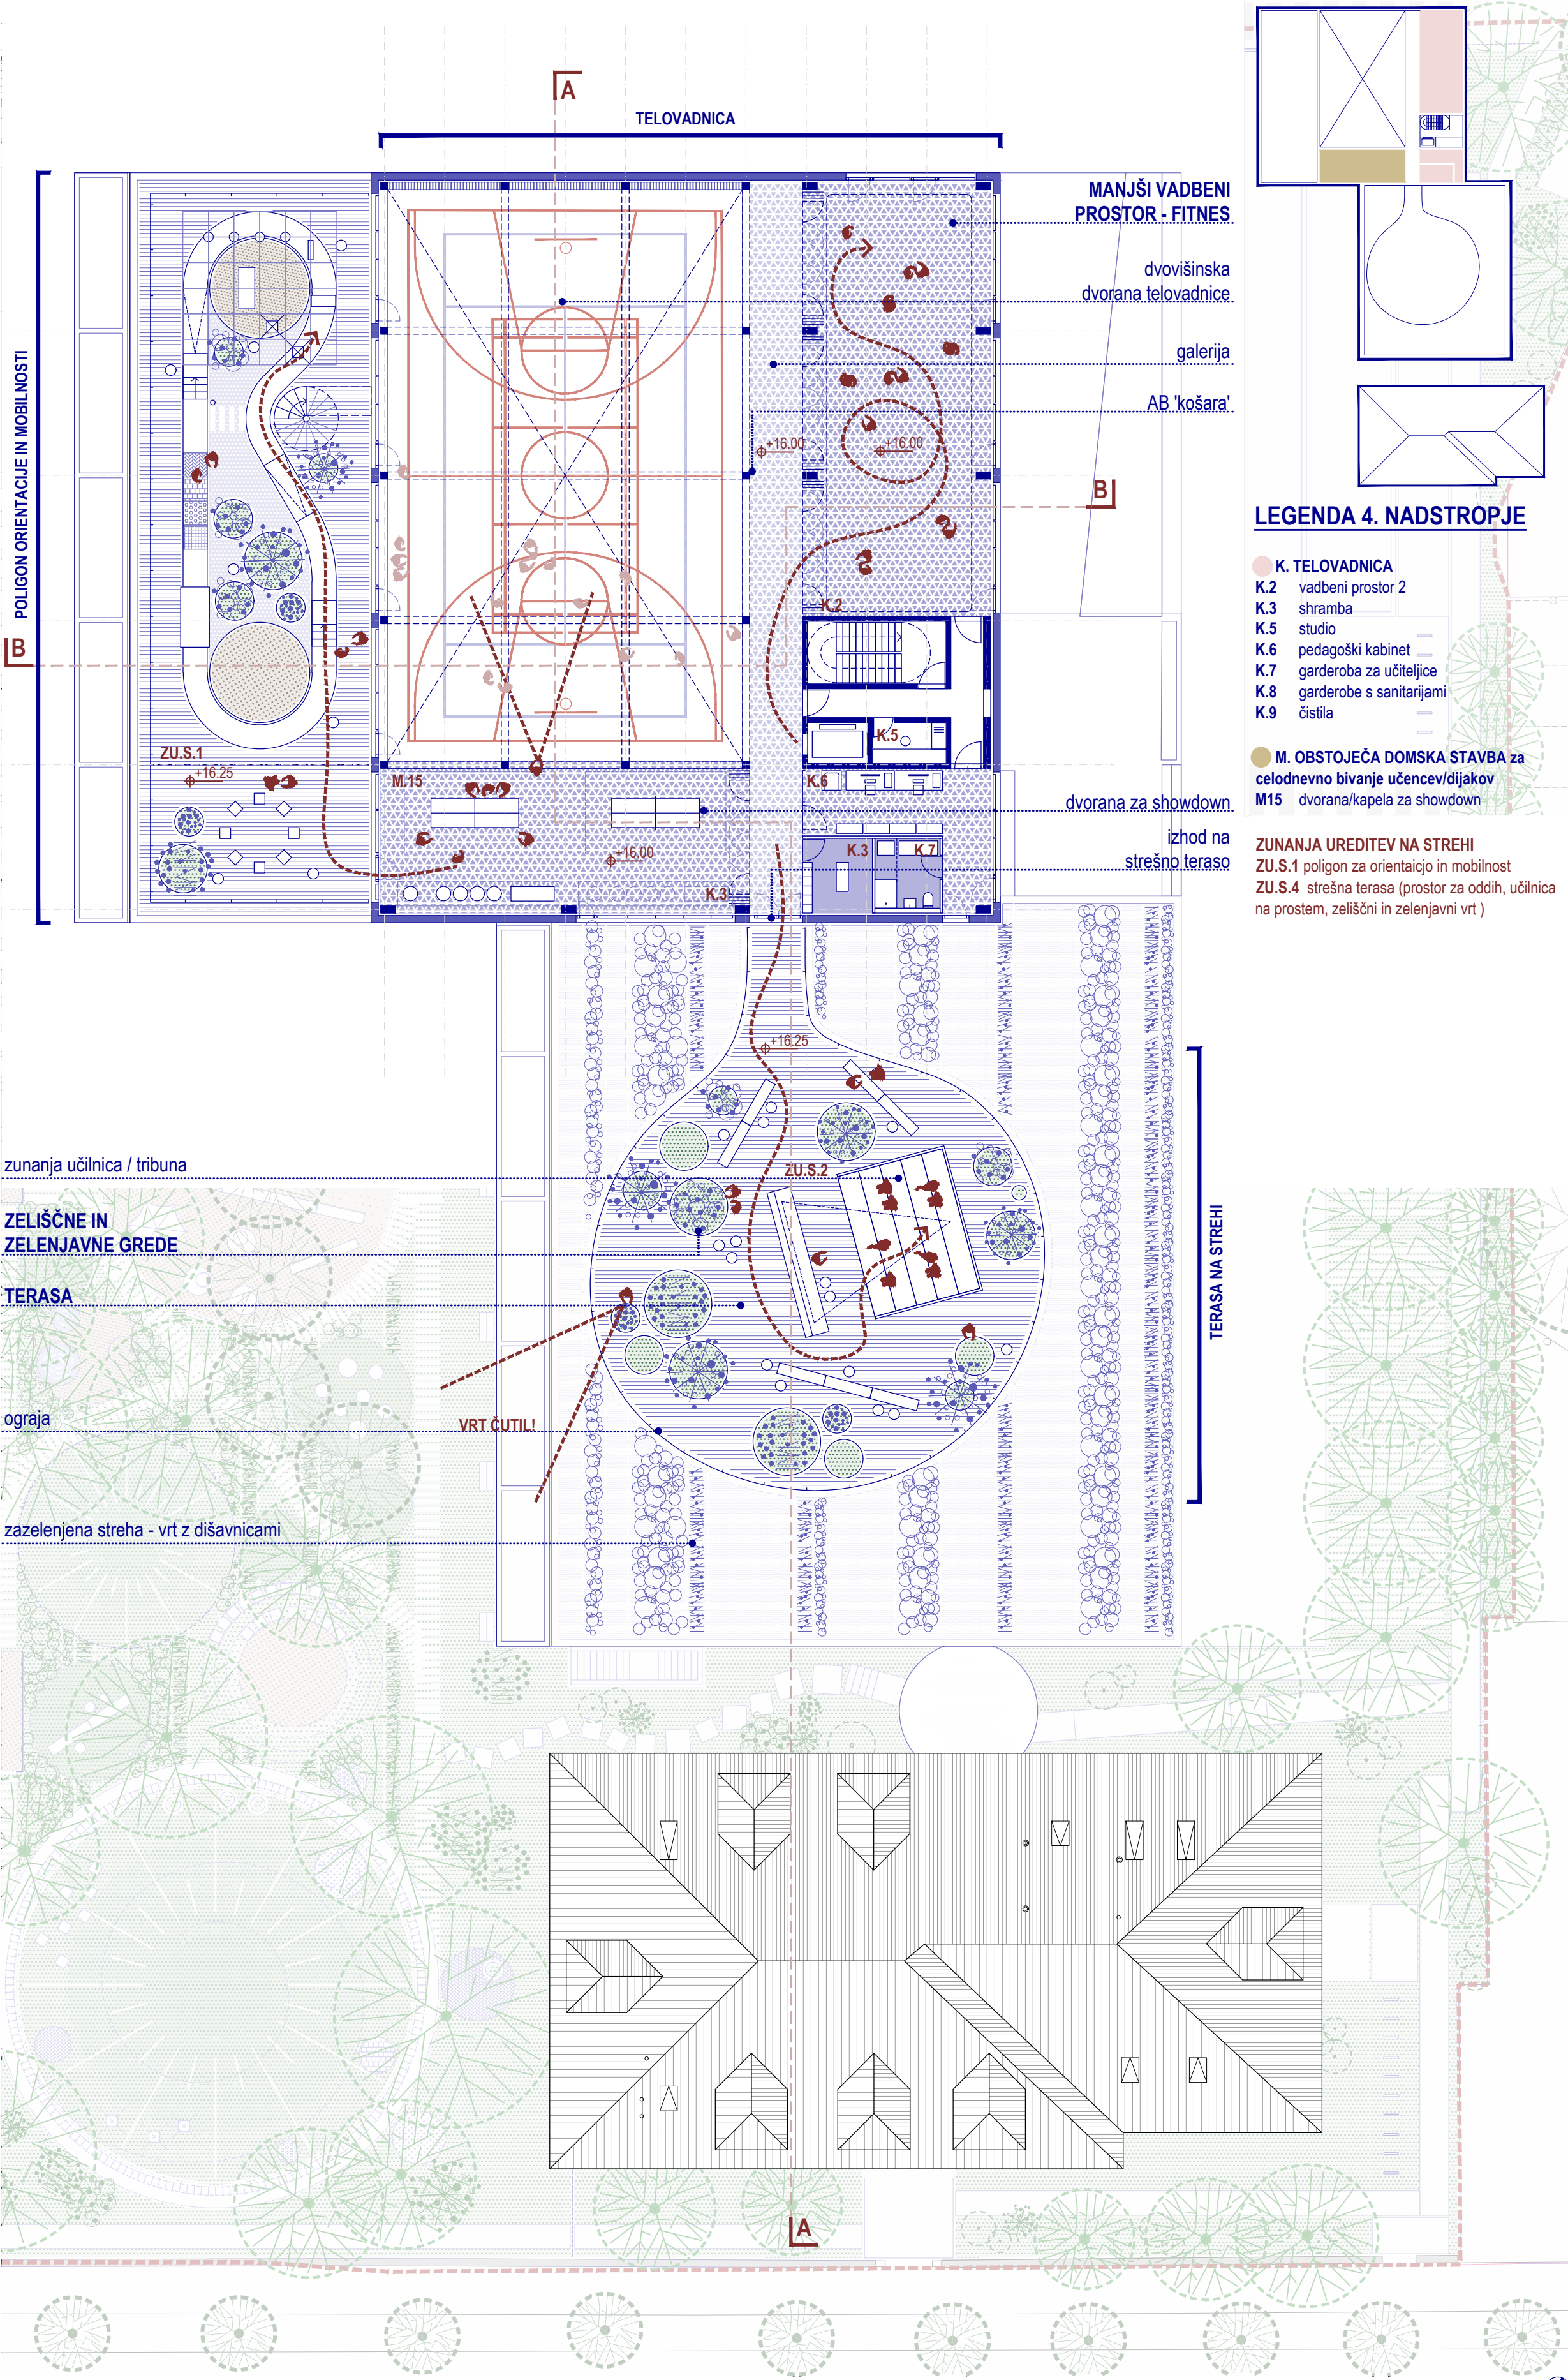

TLORIS 4. NADSTROPJA Z ZELENOSTREHO M 1:200



REKONSTRUKCIJA IN NOVOGRADNJA CENTRA ZA IZOBRAŽEVANJE, REHABILITACIJO, INKLUZIJO IN SVETOVANJE ZA SLEPE IN SLABOVIDNE V LJUBLJANI




PROTI ZELENU ŠOLSKEMU VRTU ČUTIL SE ODPIRAJO TERASE MATIČNIH UČILNIC, ENAKO TAKO ZELENI 'PODALJŠKI' ŠOLSKEGA PROGRAMA.




MATERIALNOST IN ARTIKULACIJA VRTA STA KLJUČNEGA POMENA – SAJ JE VRT SOČASNO ŠOLSKA UČILNICA IN BUJNI PARK.

CENTER IRIS - HIBRID VRTCA, OSNOVNE ŠOLE, SREDNJE ŠOLE, INTERNATA, UČNEGA VRTA, DVORIŠČA IN ŠPORTNEGA CENTRA – POSTANE DEL OKOLJA, MORFOLOŠKO INTEGRIRAN,

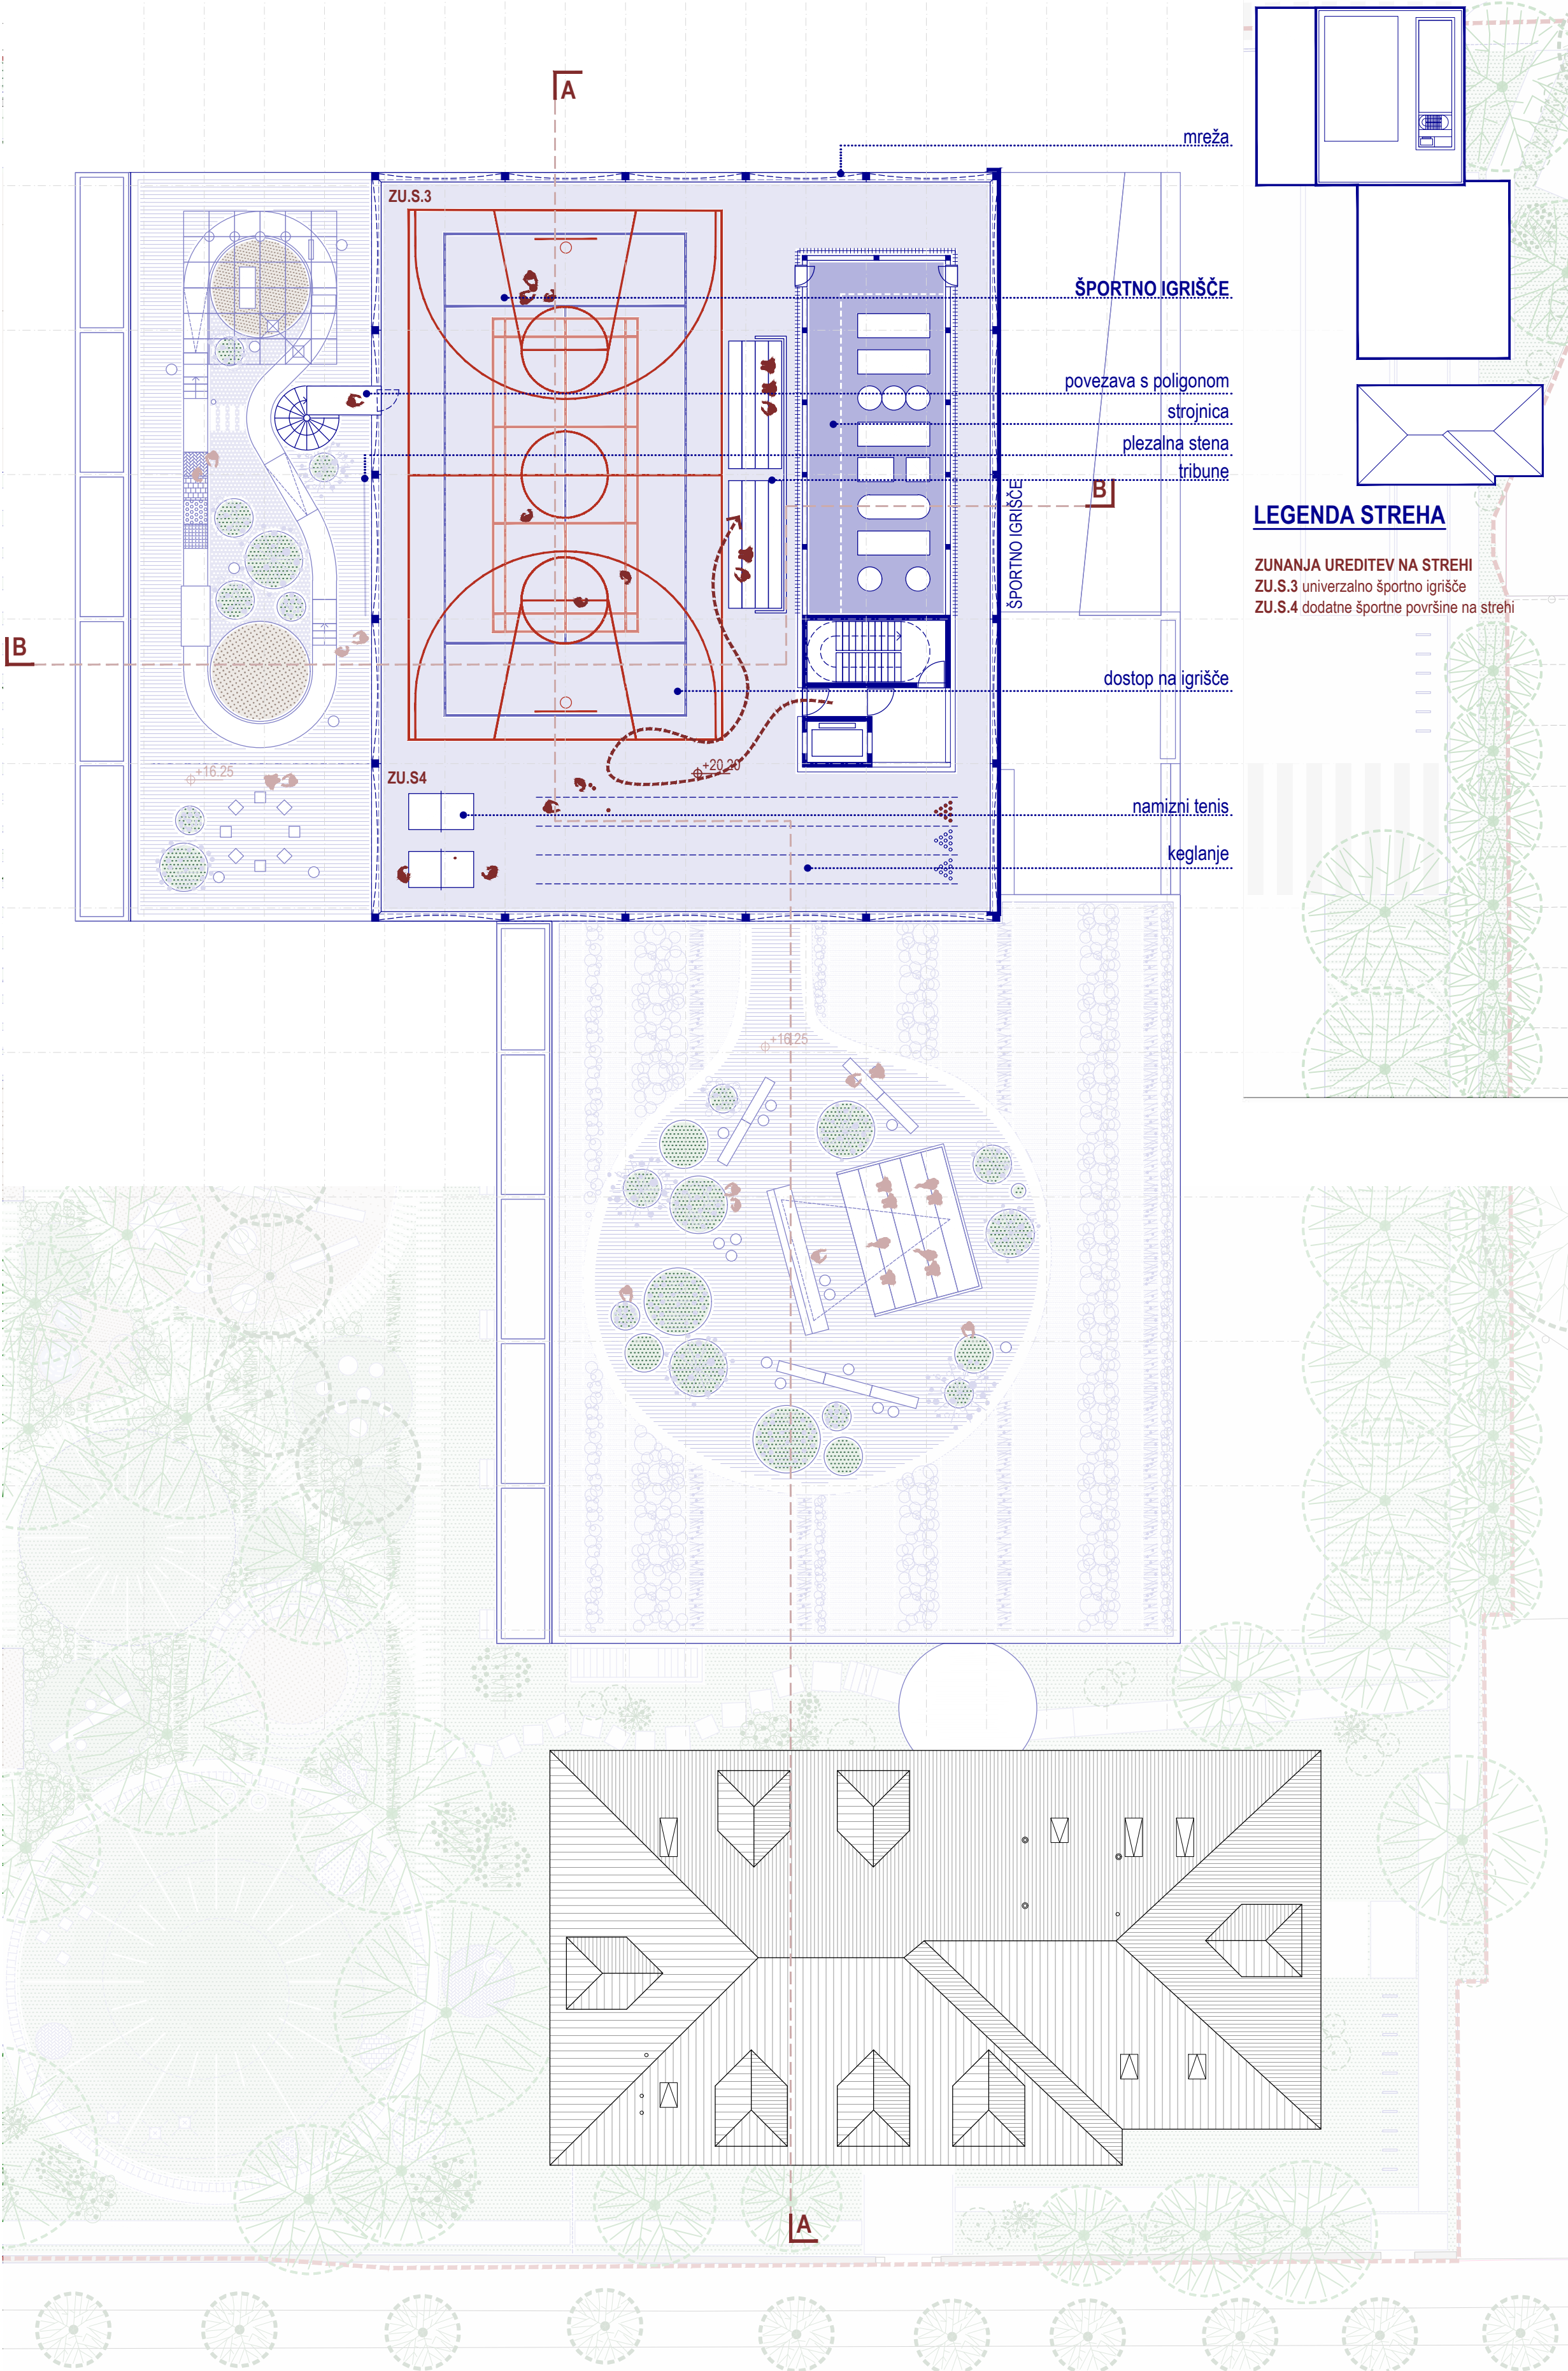

TLORIS STREHE M 1:200

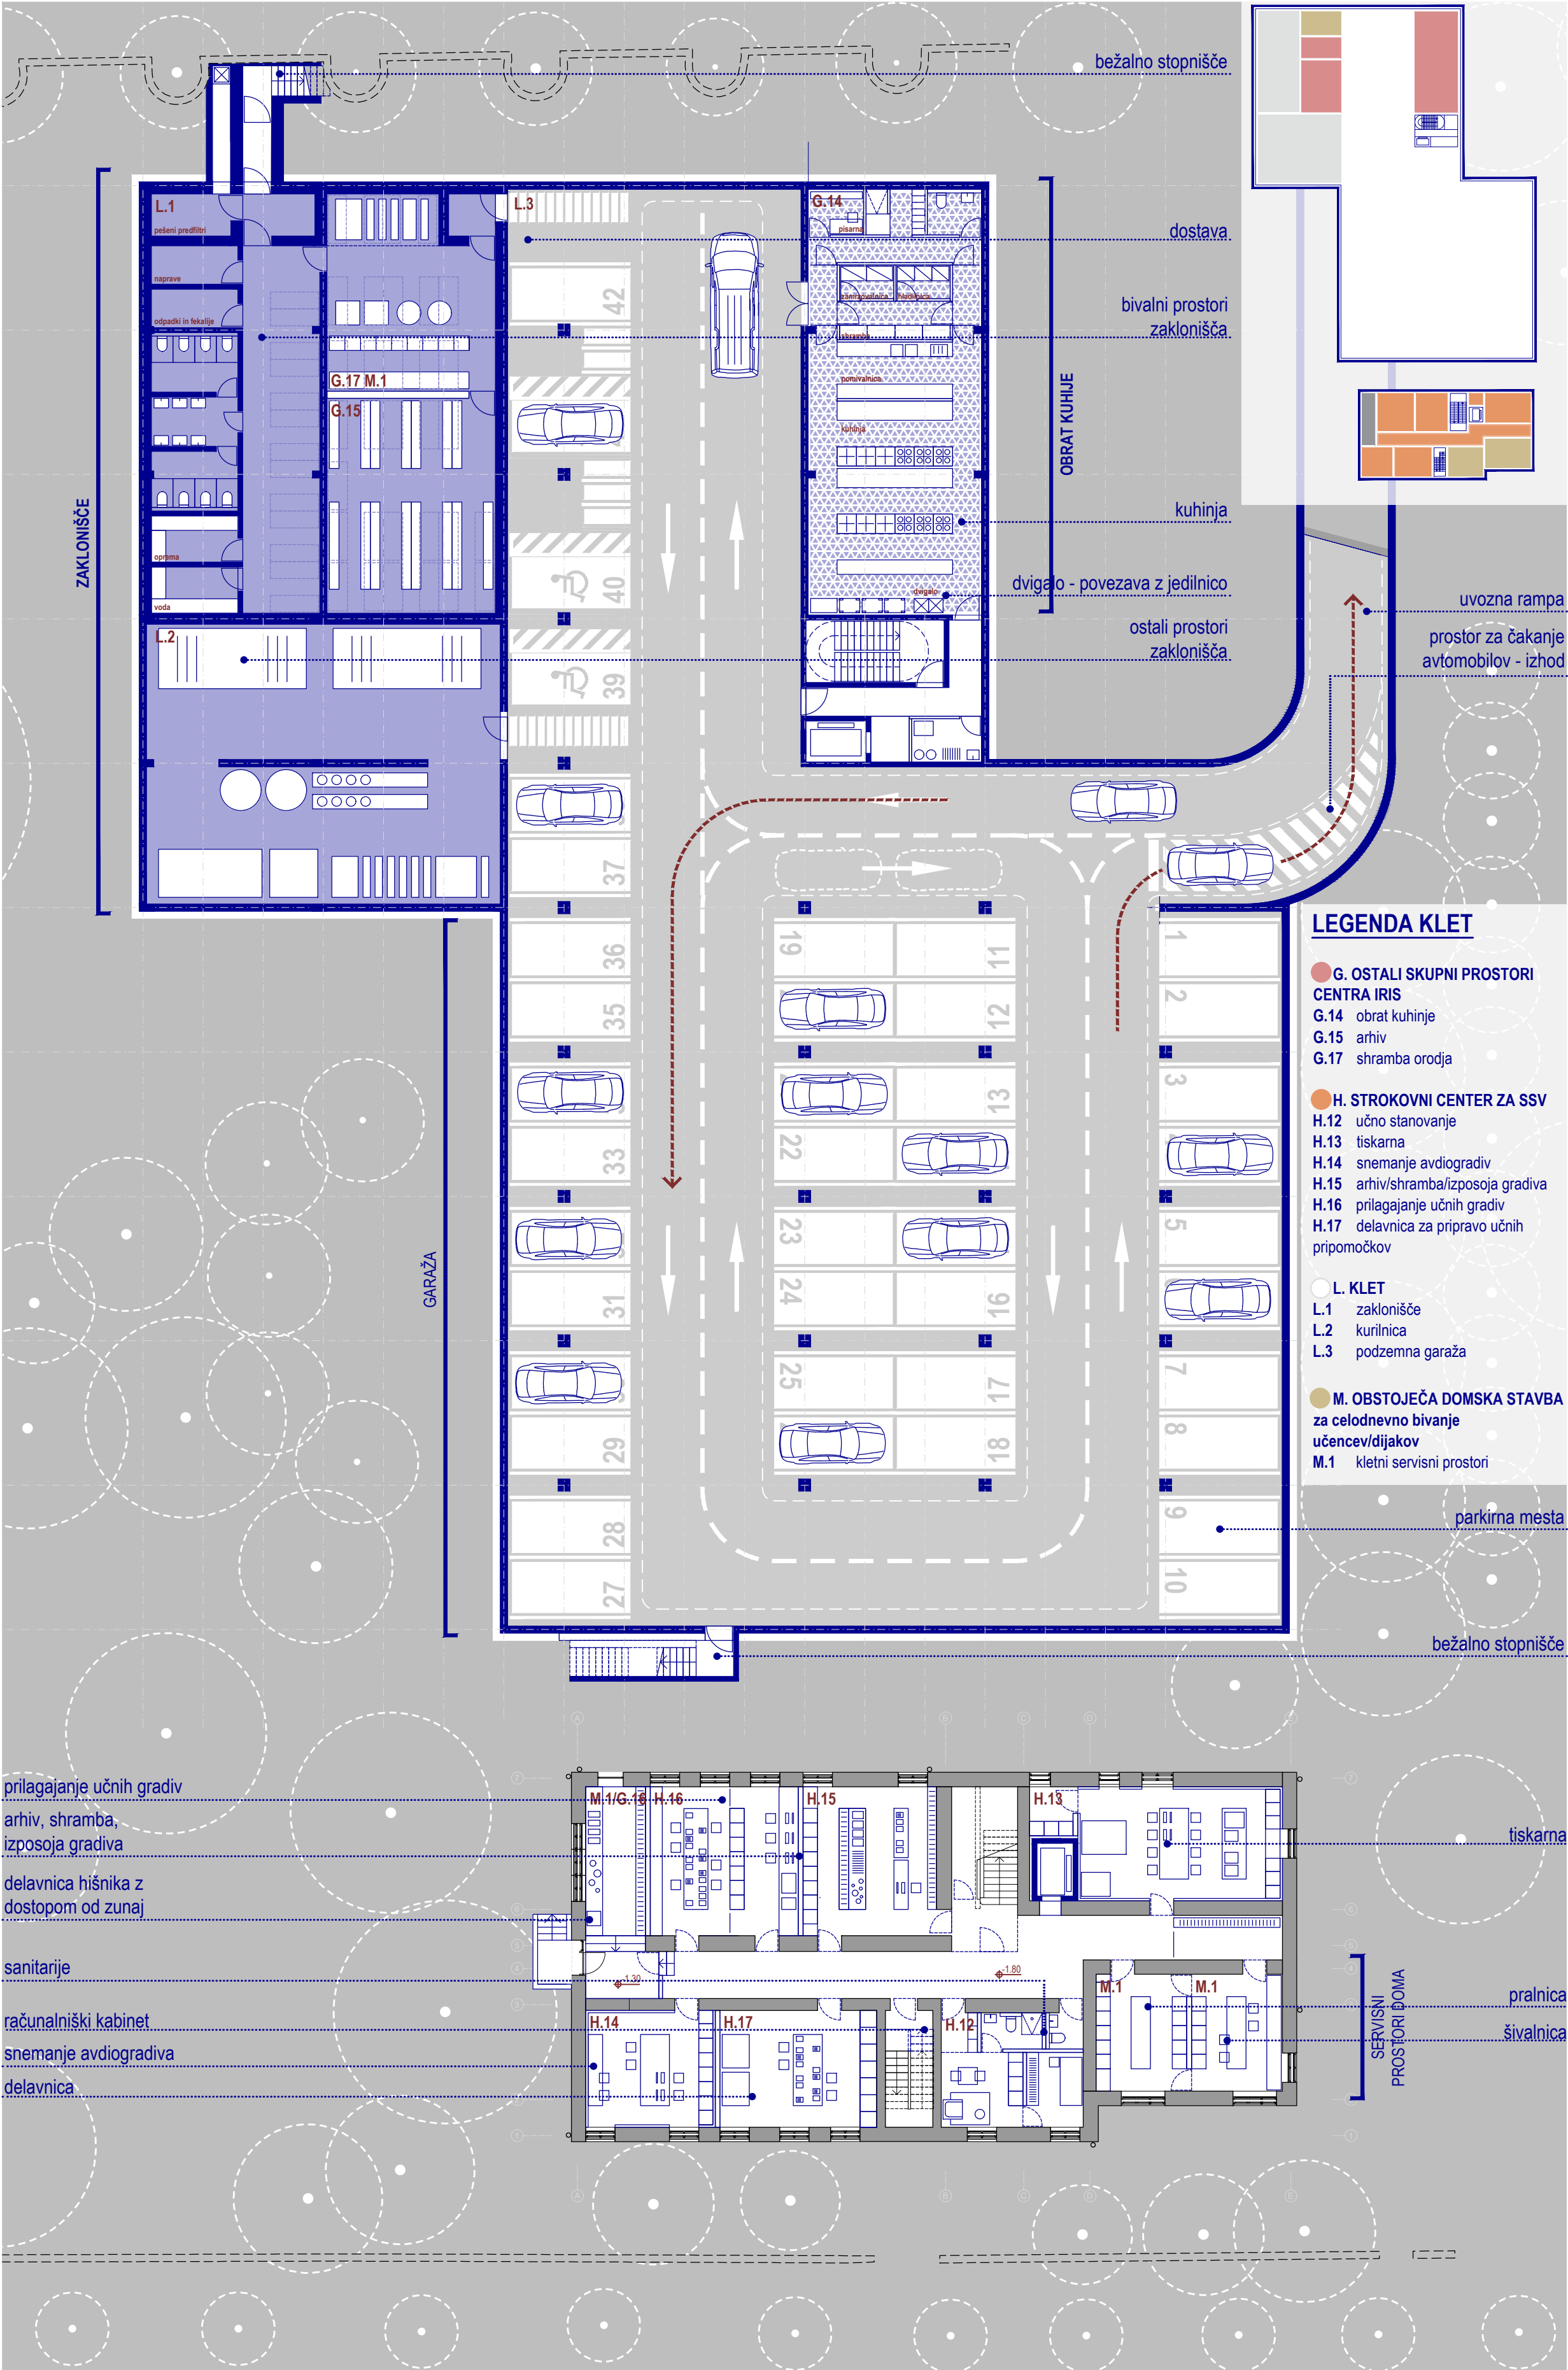

TLORIS KLETI M 1:200

NA SAMEM VRHU OBJEKTA JE ŠPORTNO 'IGRIŠČE S POGLEDOM' – REKREACIJSKI PROGRAM DOSTOPEN TUDI ZA ZUNANJE UPORABNIKE, SONČNA PLATFORMA ŠOLE.