

DOPOLNITVE
NA PODANE ZAHTEVE NATEČAJNE ŽIRIJE:


1. RACIONALIZACIJA KVADRATUR
- optimizacija rastrov - ožanje za 60cm
 - zunanja dvovišinka teras v 1. nadstropju
 - strešna nadkrita terasa v 4. nadstropju
 - manjši dvovišinski prostori v južnem volumnu novogradnje
2. ODPRAVA VIŠINSKE RAZLIKE MED OBJEKTOM IN VRTOM
- neposreden izhod na vrt brez ovir
 - ohranjanje izhodiščne višinske kote (nivo povezave z medetazo obstoječega objekta)
 - korekcija terena (nasušje) ob objektu na vrtni strani
3. PREOBLIKOVANJE OSREDNJEGA PROSTORA
- zamenjava tribun z ograjenimi večnamenskimi ploščadi (skupno delo učencev, razstava, izvalčne tribune - "kino"...)
 - uporaba akustično ugodnih materialov
4. OSVETLJENOST DELOVNIH PROSTOROV
- zagotovitev naravne osvetlitve kabinetov v največji meri
 - zagotovitev naravne osvetlitve kuhinje preko velikega svetlobnika
5. ORGANIZACIJA GARDEROB
- ohranitev predlagane centralne razporeditve garderob po etažah
 - prikaz možnosti izvedbe vseh garderob v pritličju



DOPOLNITVE
NA PODANA PRIPOROČILA NATEČAJNE ŽIRIJE:

1. OHRANJANJE ZUNANJNH TERAS V 1. NADSTOPRJU
- enakopravnost matičnih učilnic nižjih razredov (v P in +1)
2. ZAGOTAVLJANJE VARNEGA DOSTOPA
- uvedba vzdolžnega parkiranja ob prečni Langusovi
 - jasna ločitev poti pešcev od motornega prometa
 - zazenitev in razširitev dostopne ploščadi za pešce in kolesarje
3. POVEZAVE KUHINJE IN JEDILNICE
- skladno z zahtevami HACCP
4. VEČJI ODMIK OD OBSTOJEČIH DREVES
-
5. OHRANJANJE PROSTORNEGA VRTA ČUTIL
- program športnega igrišča in poligona orientacije in mobilnosti na strehi objekta
 - ločevanje glasnih športnih programov od ambientalnno uminjenega vrta čutil
 - v coni postavitve tekaške steze se izvede postopek zaščite koreninske sistema z vgradnjo konstrukcijskih celic, namenjenih zaščiti korenin
6. PREMESTITEV ZAKLONIŠČA V SKLOP GARAŽ
- dvonamenski prostori zaklonišča se prestavijo v sklop garaž
7. IZVEDBA TELOVADNICE
- obrazložitev izvedbe telovadnice kot AB "košara" velikih programov
 - dograjeni akustični elementi za preprečitev prenosa udarnega zvoka


AKSONOMETRIČNI PRIKAZ - OPTIMIZACIJA IN RACIONALIZACIJA NATEČAJNEGA ELABORATA OB HKRATNEM OHRANJANJU ASPEKTOV PROJEKTA, KLJUČNIH ZA KVALITETNO IZOBRAŽEVALNO OKOLJE.

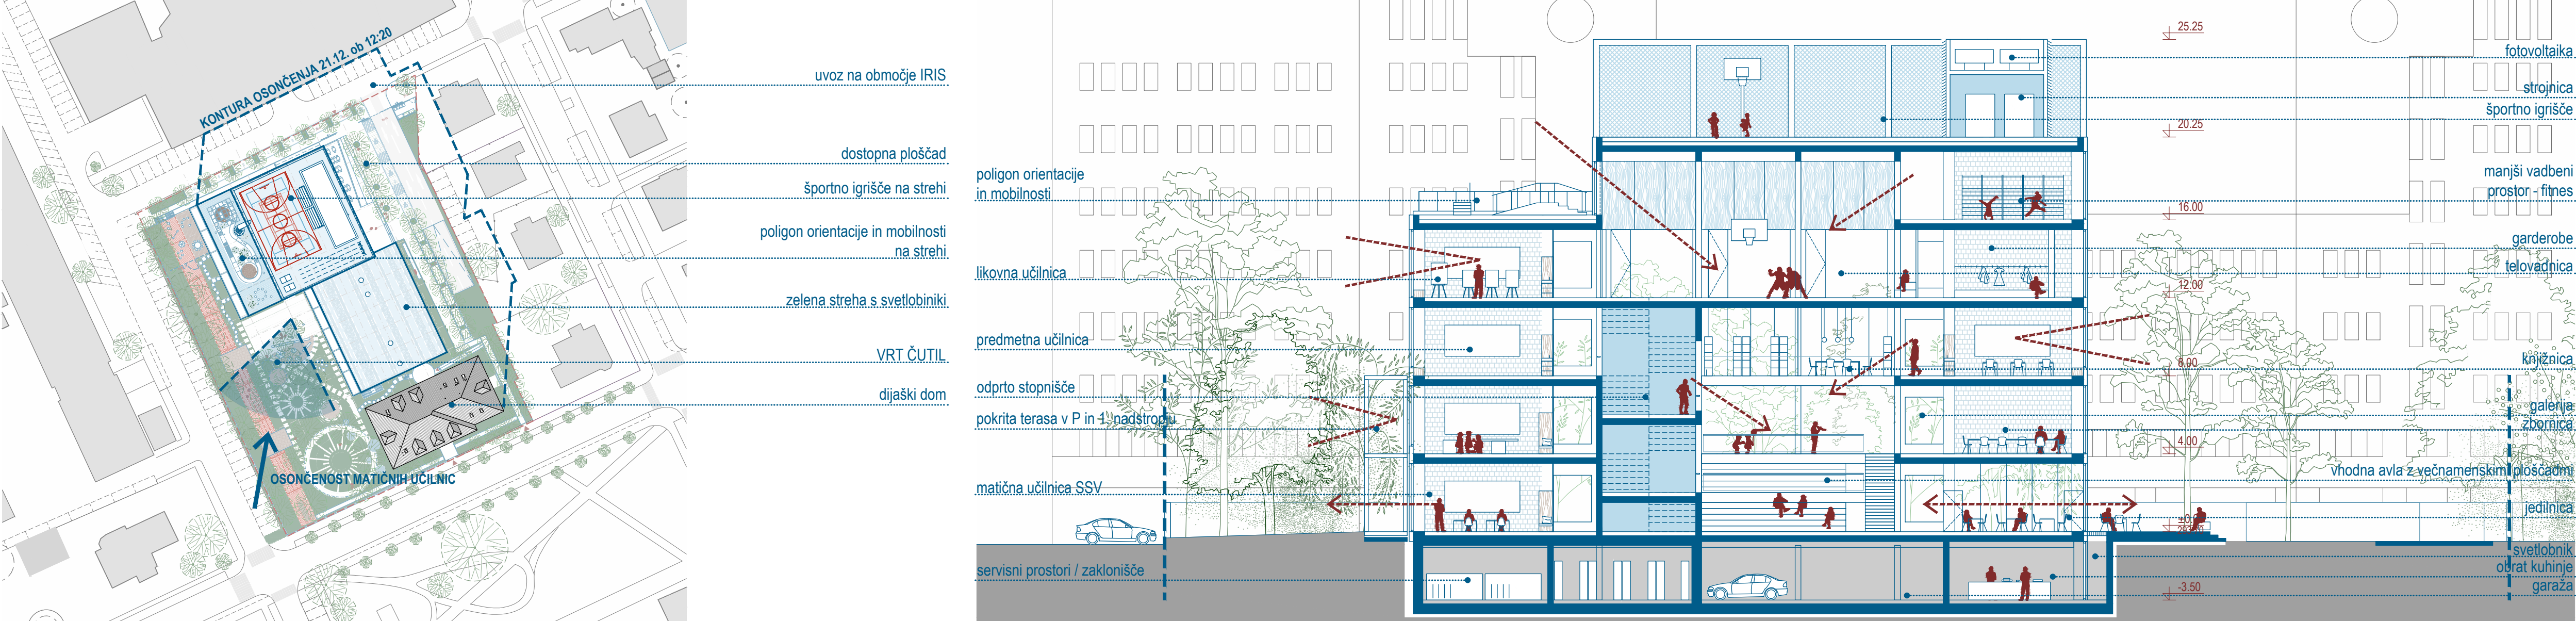

SITUACIJA, SHEMA ZELENIH POVRŠIN, OSONČENJE M 1:1000

PREČNI PREREZ M 1:200


NOVI 'ŠOLSKI HIBRID' V ENEM OBJEKTU ZDRUŽUJE VRTEC, OSNOVNO IN SREDNJO ŠOLO, DIJAŠKI DOM TER STROKOVNI CENTER, Z VSEMI SPECIFIČNIMI ZAHTEVAMI.

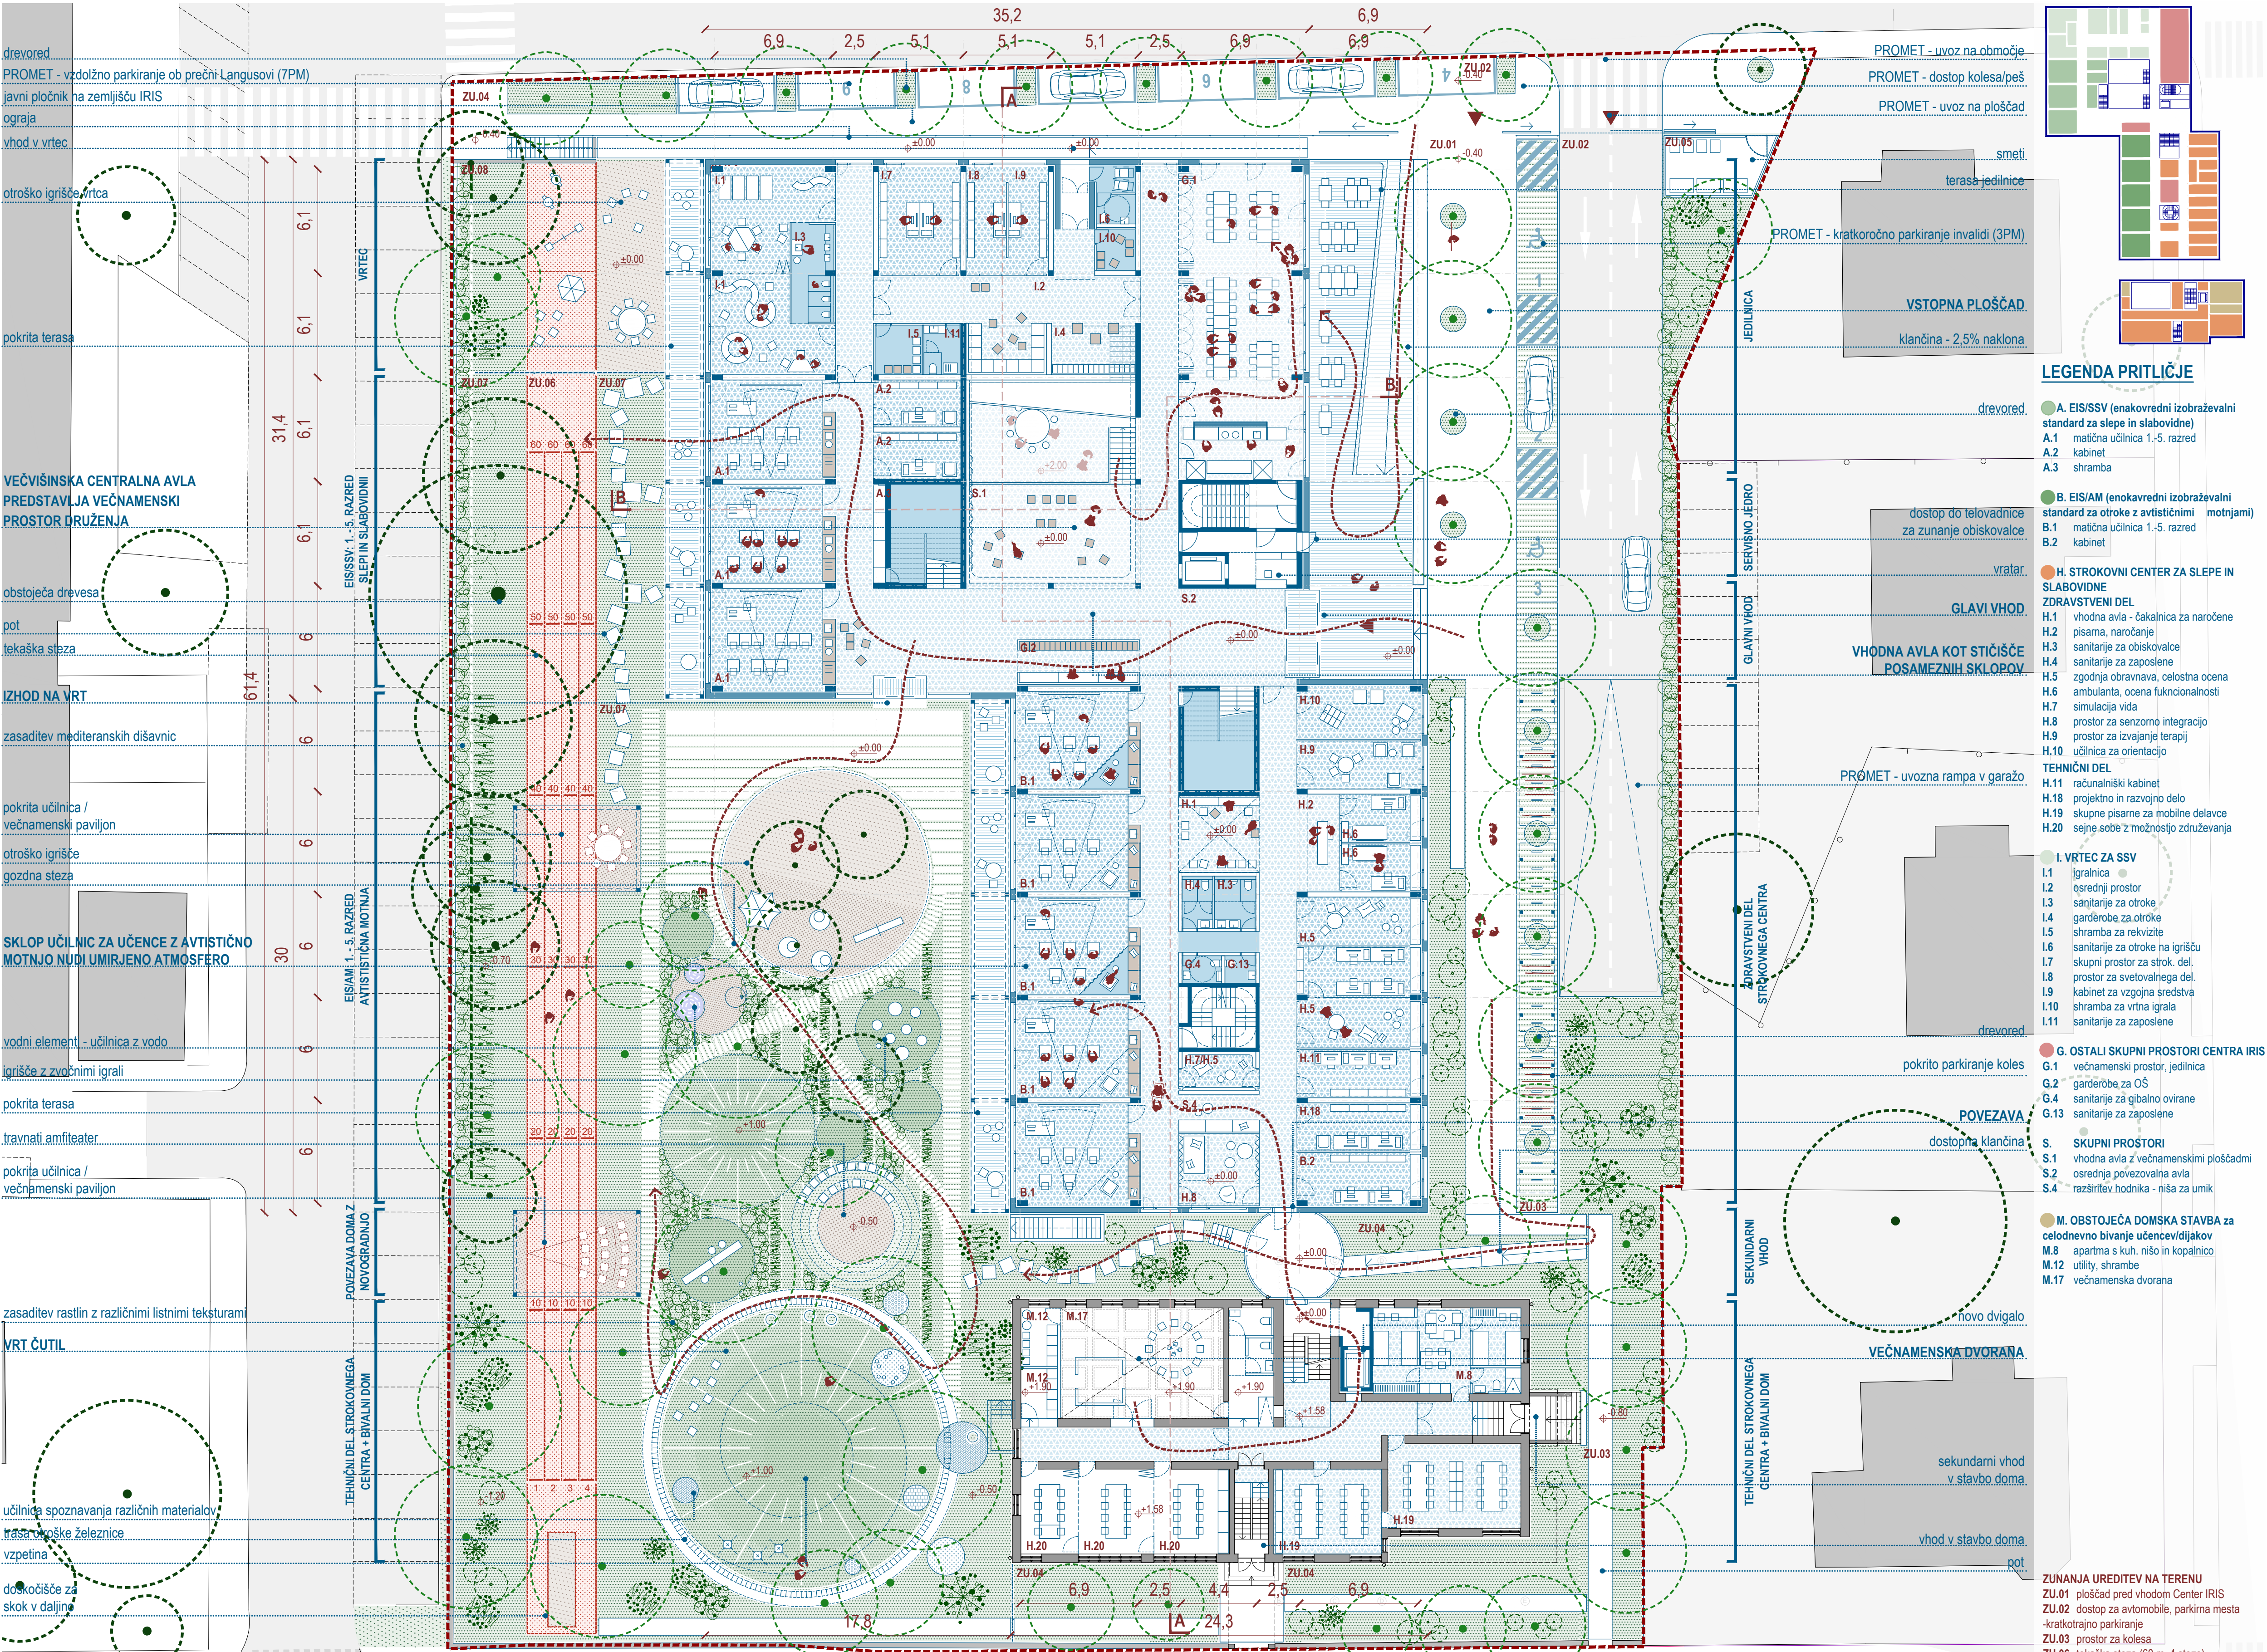


TLORIS PRITLIČJA Z ZUNANJO UREDITVIJO IN PROMETNO UREDITVIJO M 1:200

ZUNANJI PROSTOR CENTRA IRIS JE SOČASNO EDUKACIJSKI POLIGON IN ŠOLSKO DVORIŠČE, ZELEN VRT IN SENZORIČNA PLATFORMA, UČILNICA NA PROSTEM IN IGRIŠČE.

REKONSTRUKCIJA IN NOVOGRADNJA CENTRA ZA IZOBRAŽEVANJE, REHABILITACIJO, INKLUZIJO IN SVETOVANJE ZA SLEPE IN SLABOVIDNE V LJUBLJANI

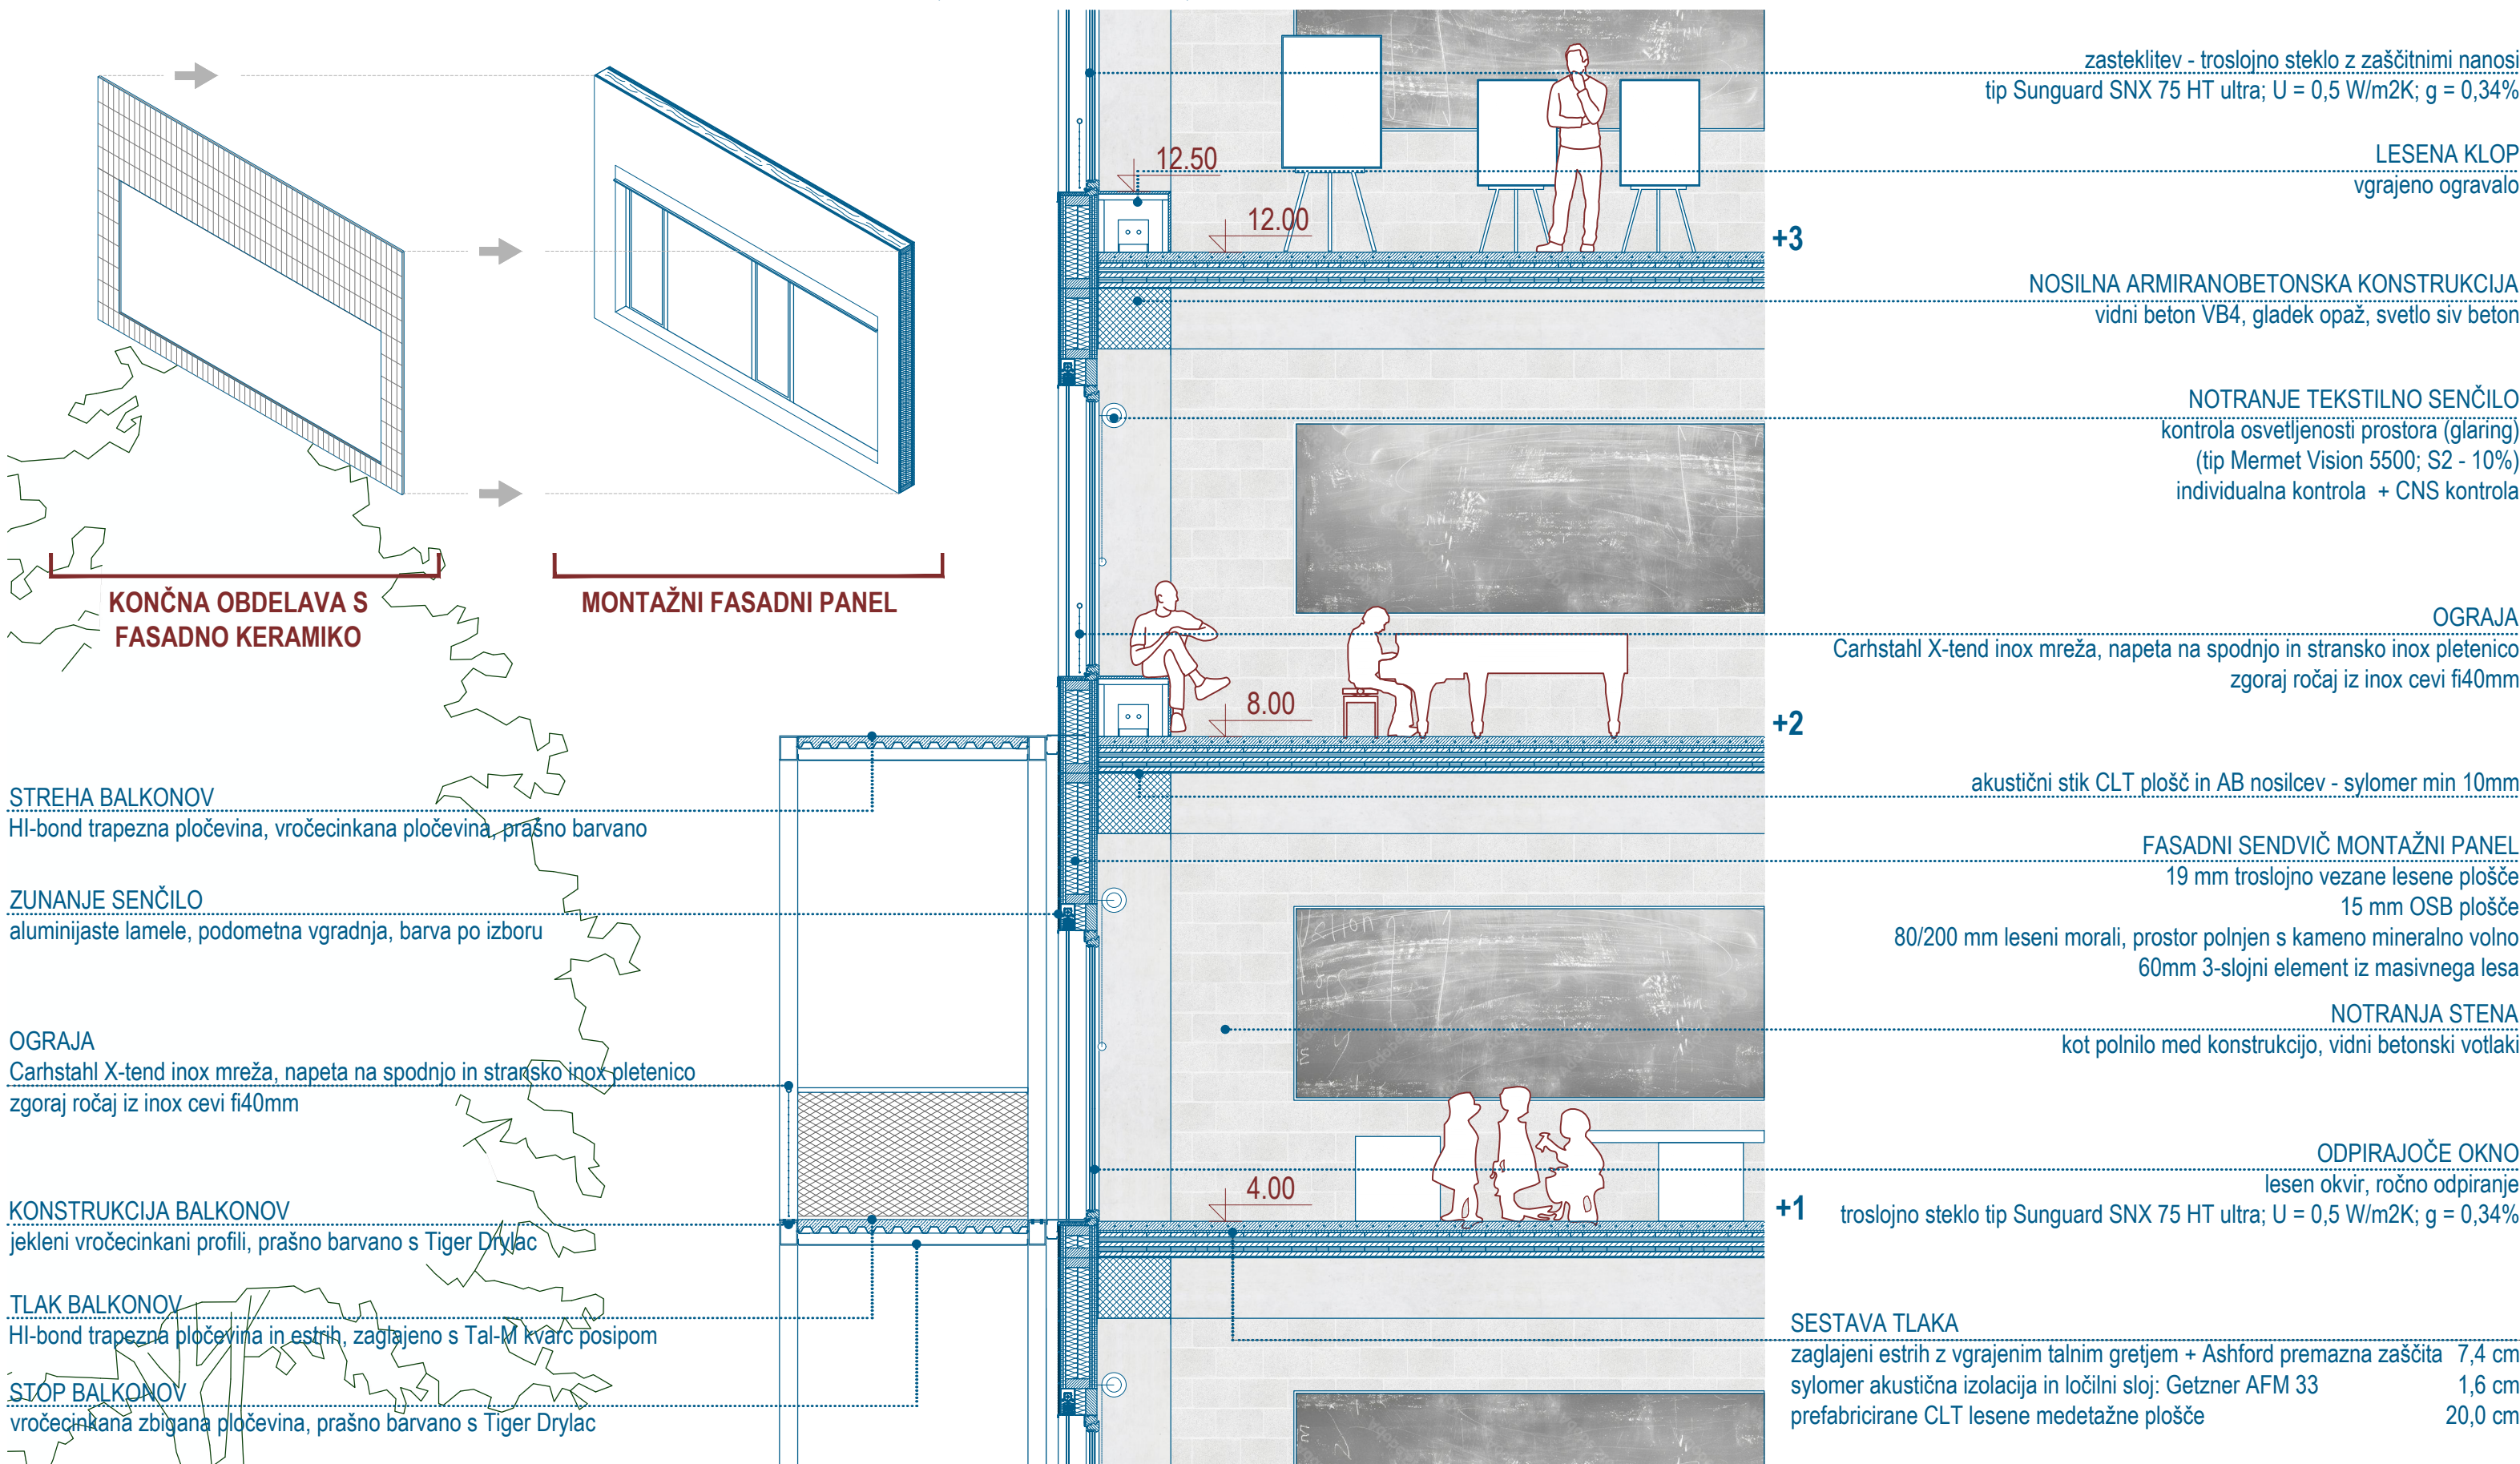


FASADNI PAS M 1:50 - KONSTRUKCIJA IN PODOBA ŠOLE STA INTEGRIRANA - PROGRAMSKA STRUKTURA OBJEKTA POSTANE 'BERLJIVA' NA ZUNANJI PODOBI OBJEKTA.

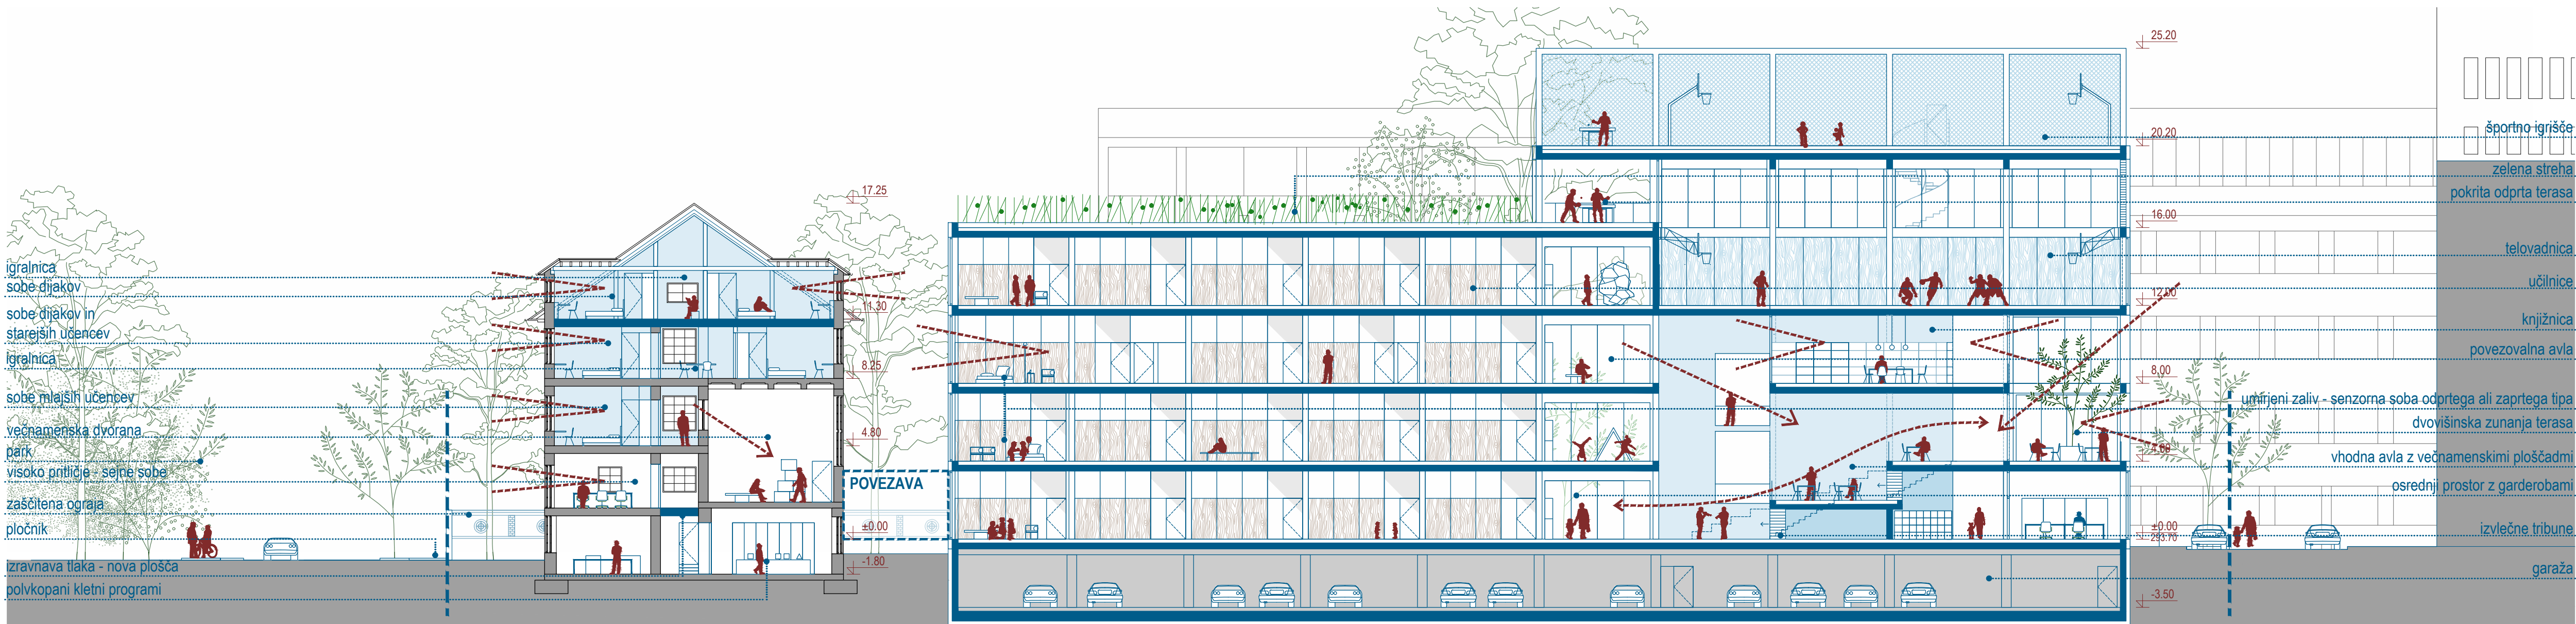


VZDOLŽNI PREREZ M 1:200

PROGRAMI NOVE ŠOLE SO ORGANIZIRANI PO VERTIKALI – VRTEC IN OŠ NA SPODNJIH DVEH NADSTROPJIH, PREDMETNE UČILNICE VMES IN SREDNJA ŠOLA NA VRHU.

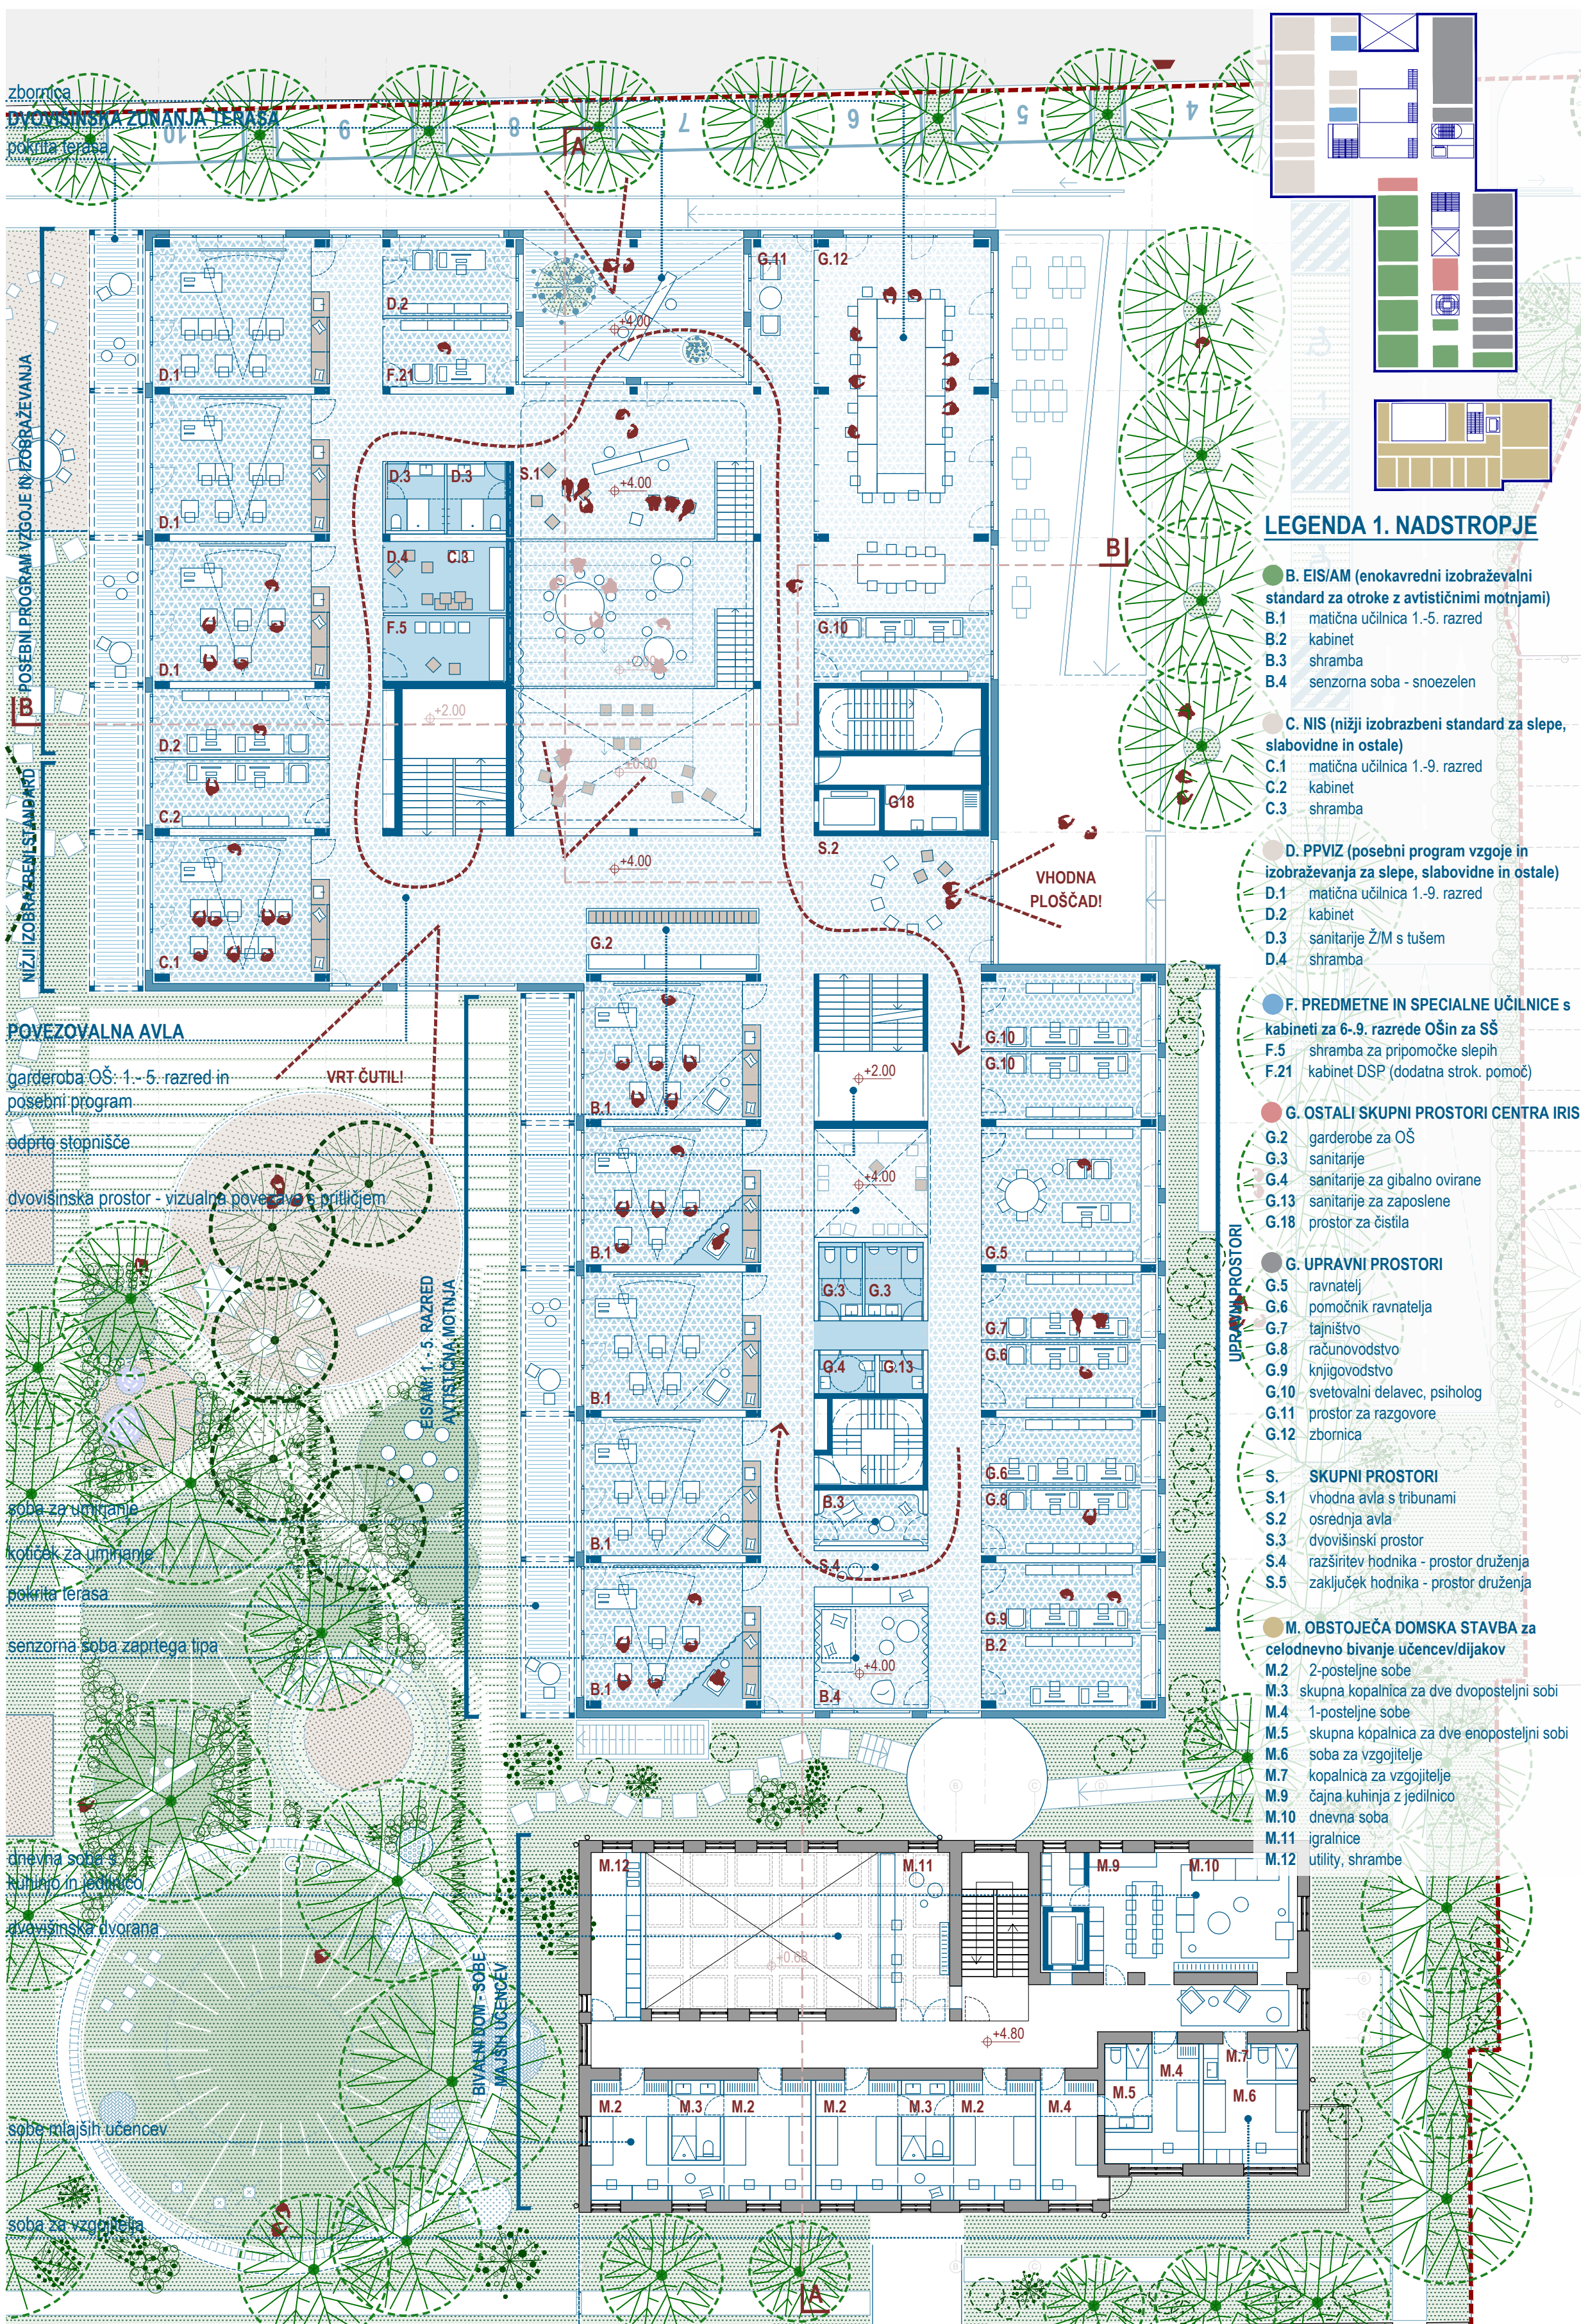



TLORIS 1. NADSTROPJA Z ZUNANJO UREDITVIJO M 1:200

ETAŽE SO ORGANIZIRANE OKROG JEDRA ŠOLE – AVLE, KNJIŽNICE IN CENTRALNEGA HODNIKA. SOSLEDJE UČILNIC UPOŠTEVA JZ ORIENTACIJO MATIČNIH UČILNIC IN TERAS.


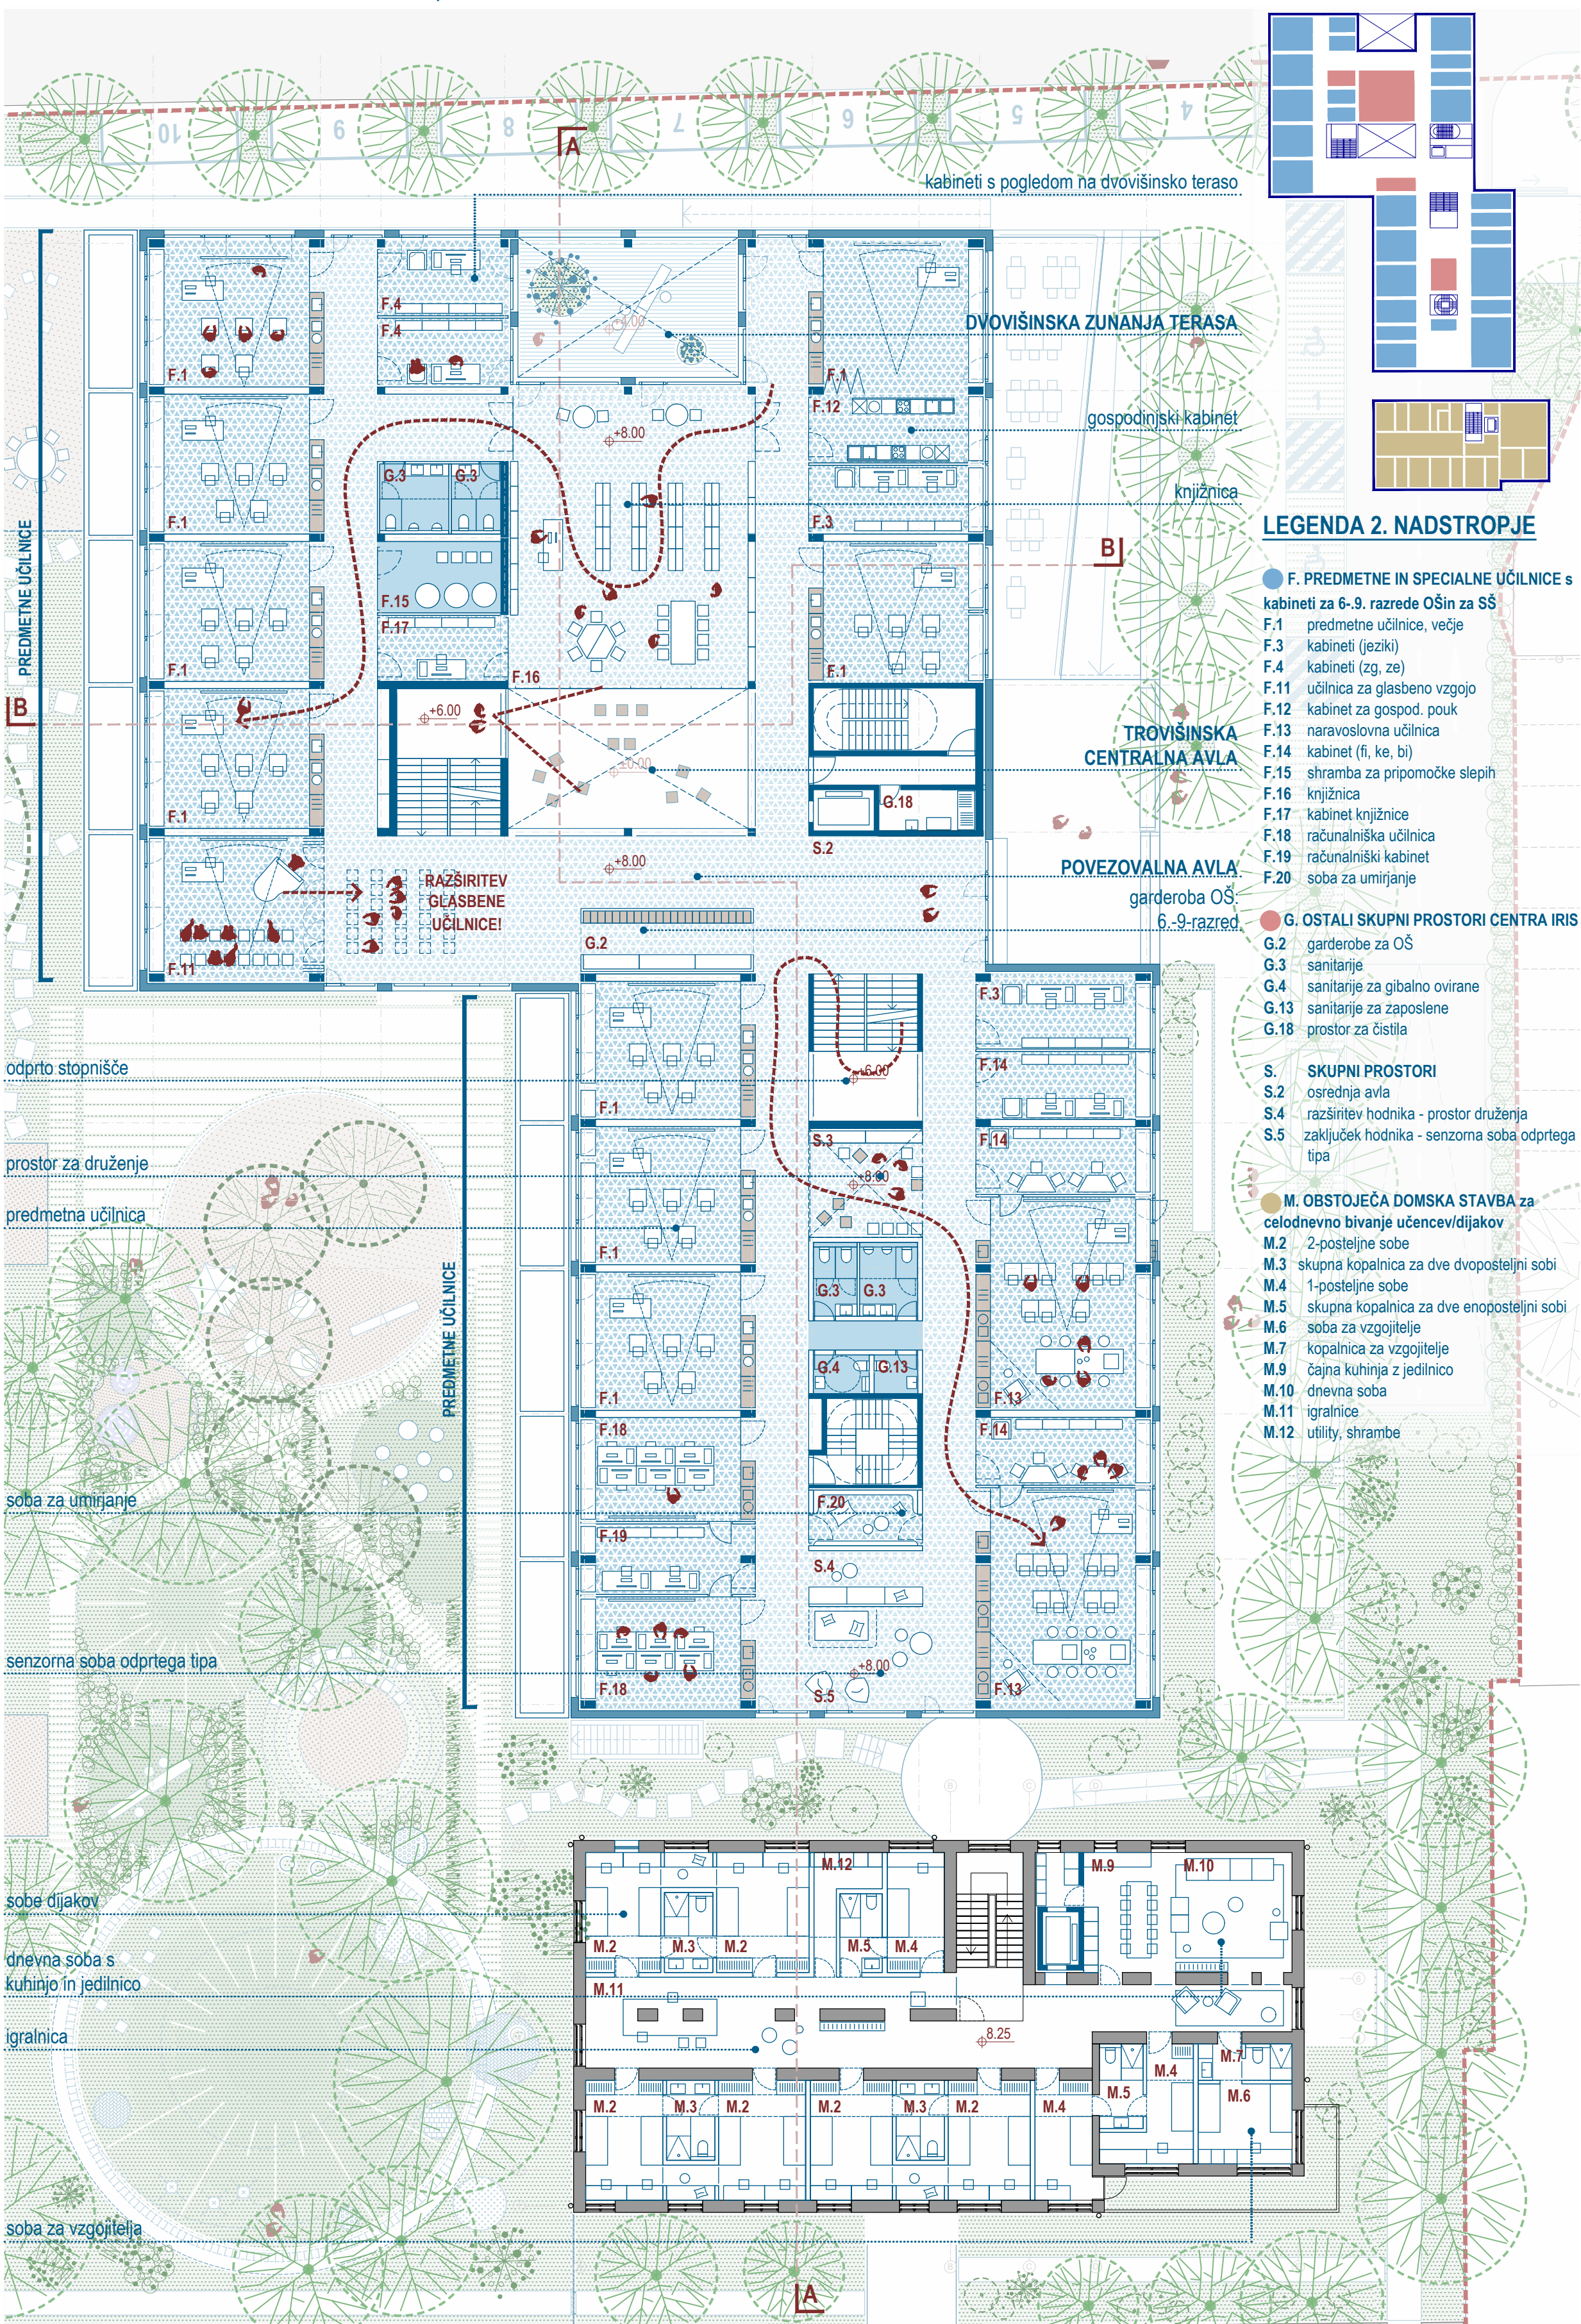


TLORIS 2. NADSTROPJA M 1:200

REKONSTRUKCIJA IN NOVOGRADNJA CENTRA ZA IZOBRAŽEVANJE, REHABILITACIJO, INKLUZIJO IN SVETOVANJE ZA SLEPE IN SLABOVIDNE V LJUBLJANI

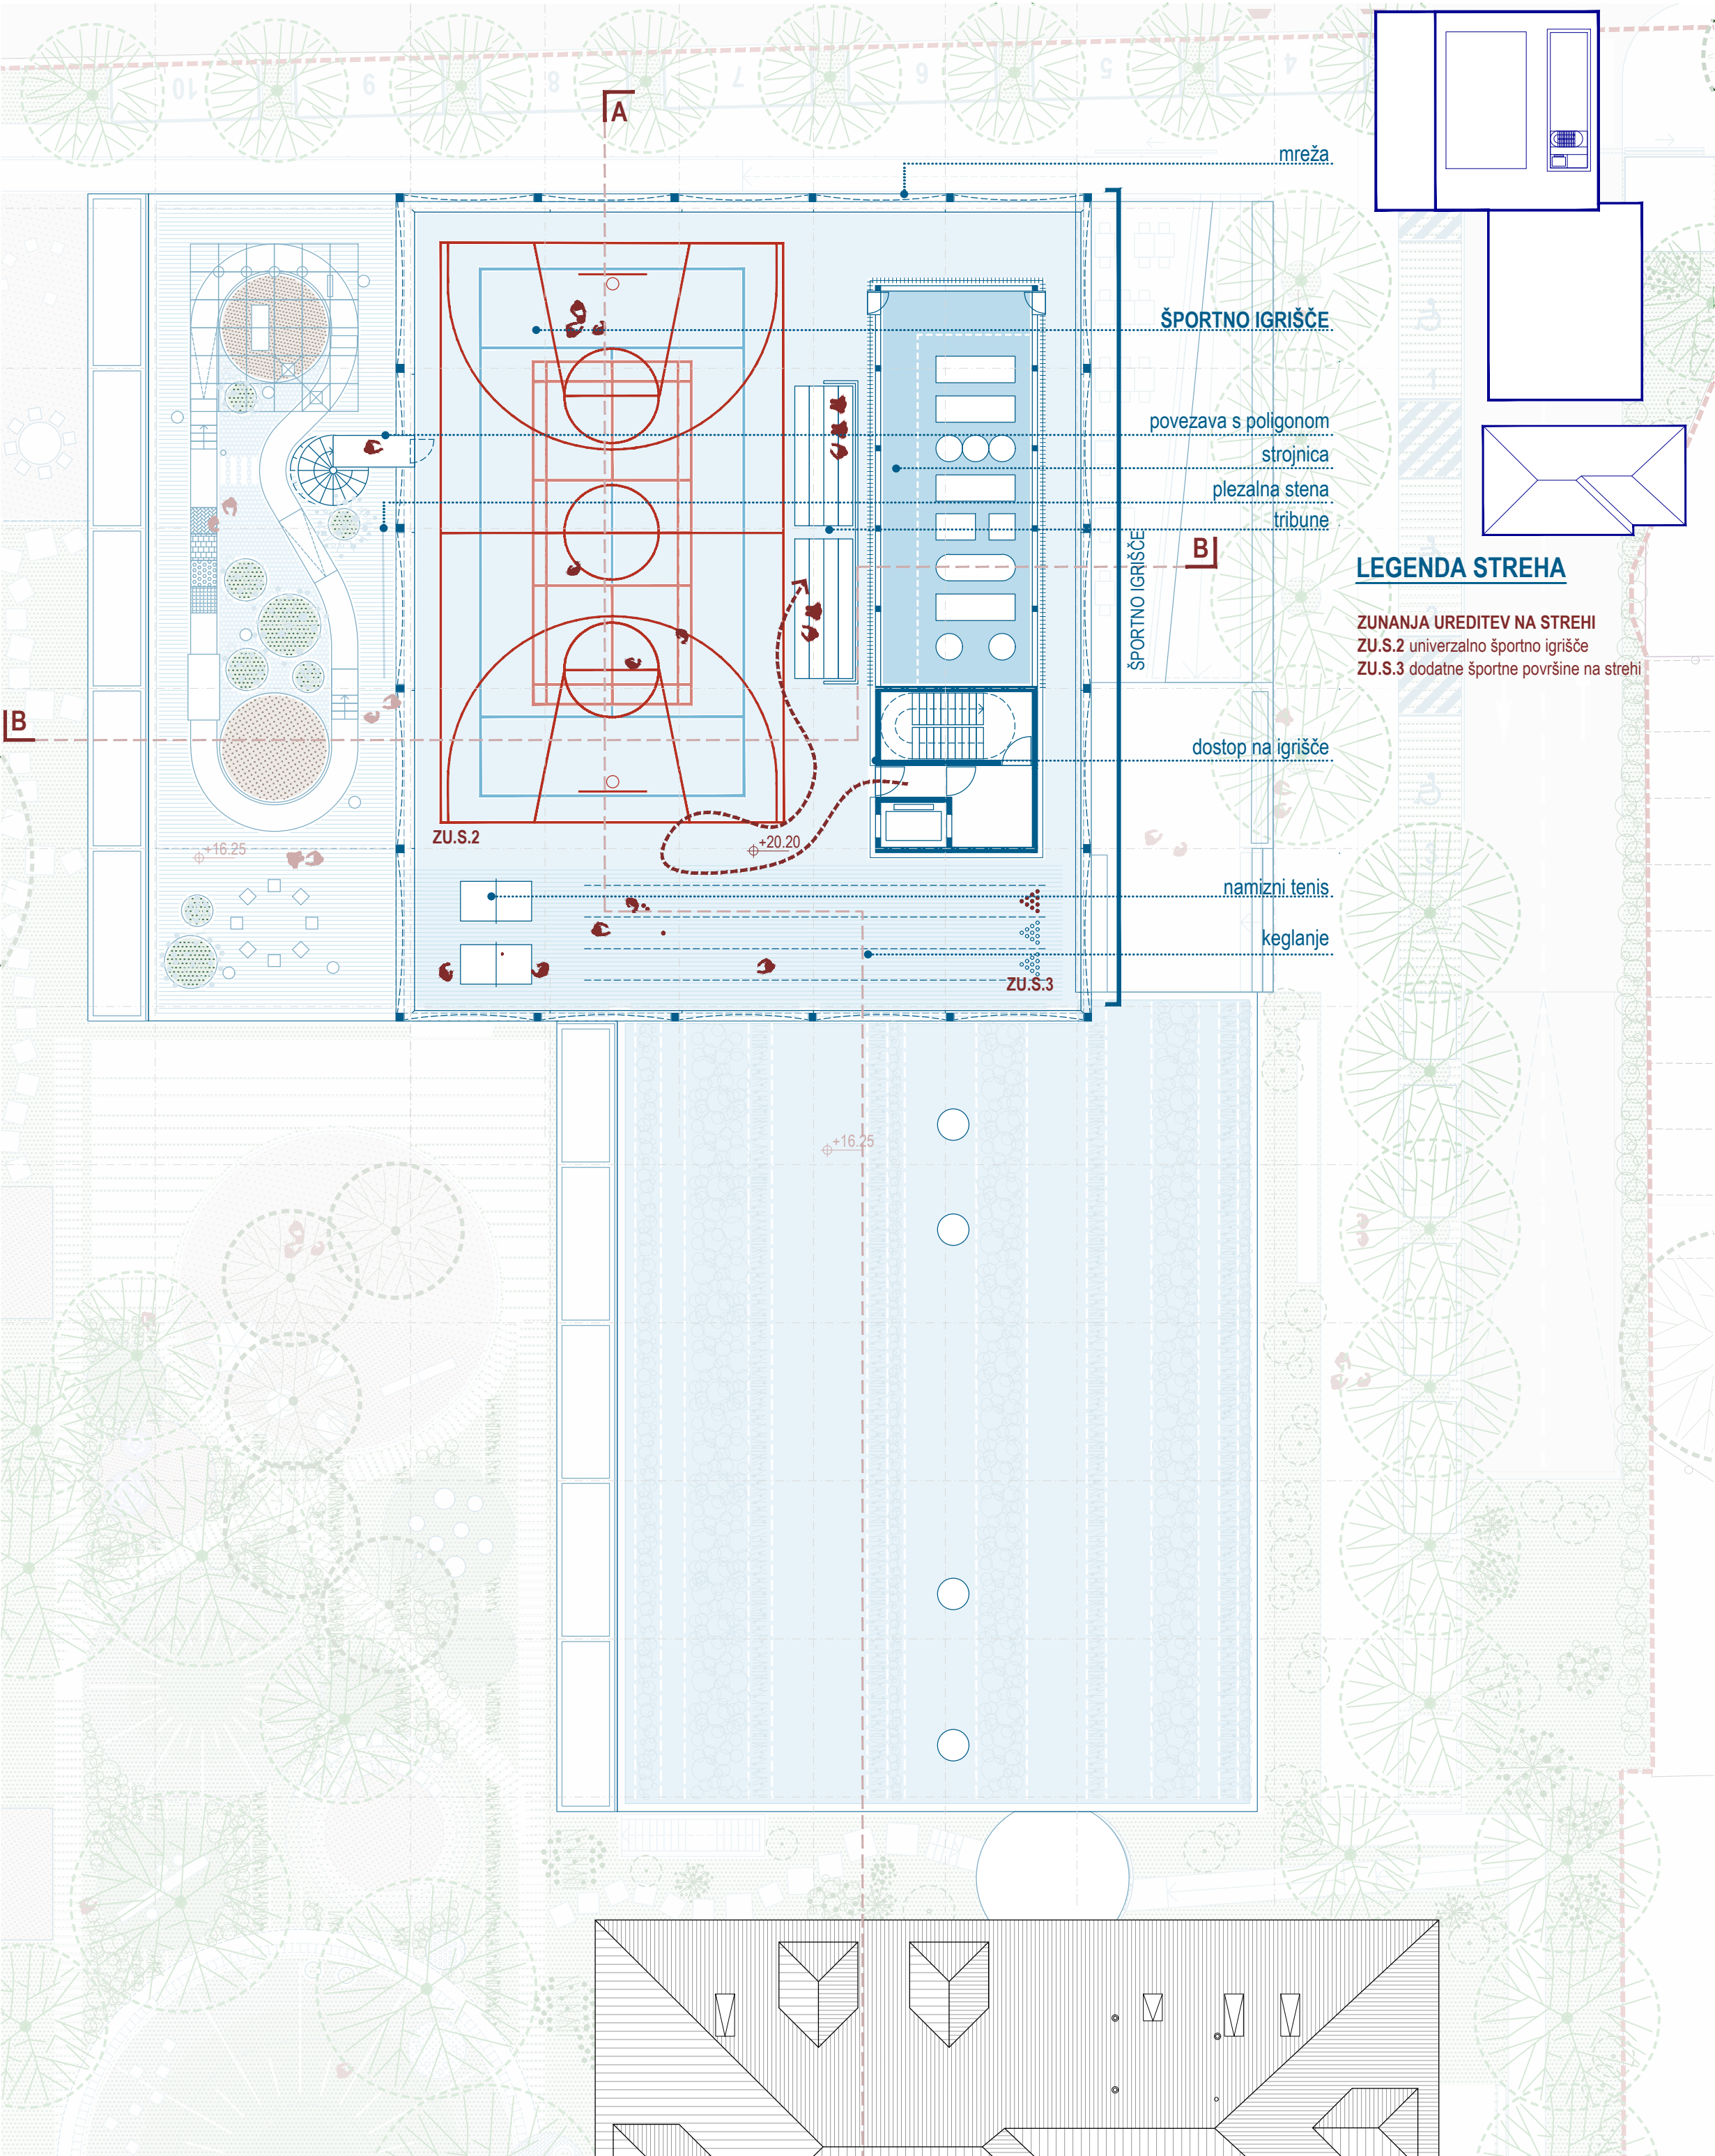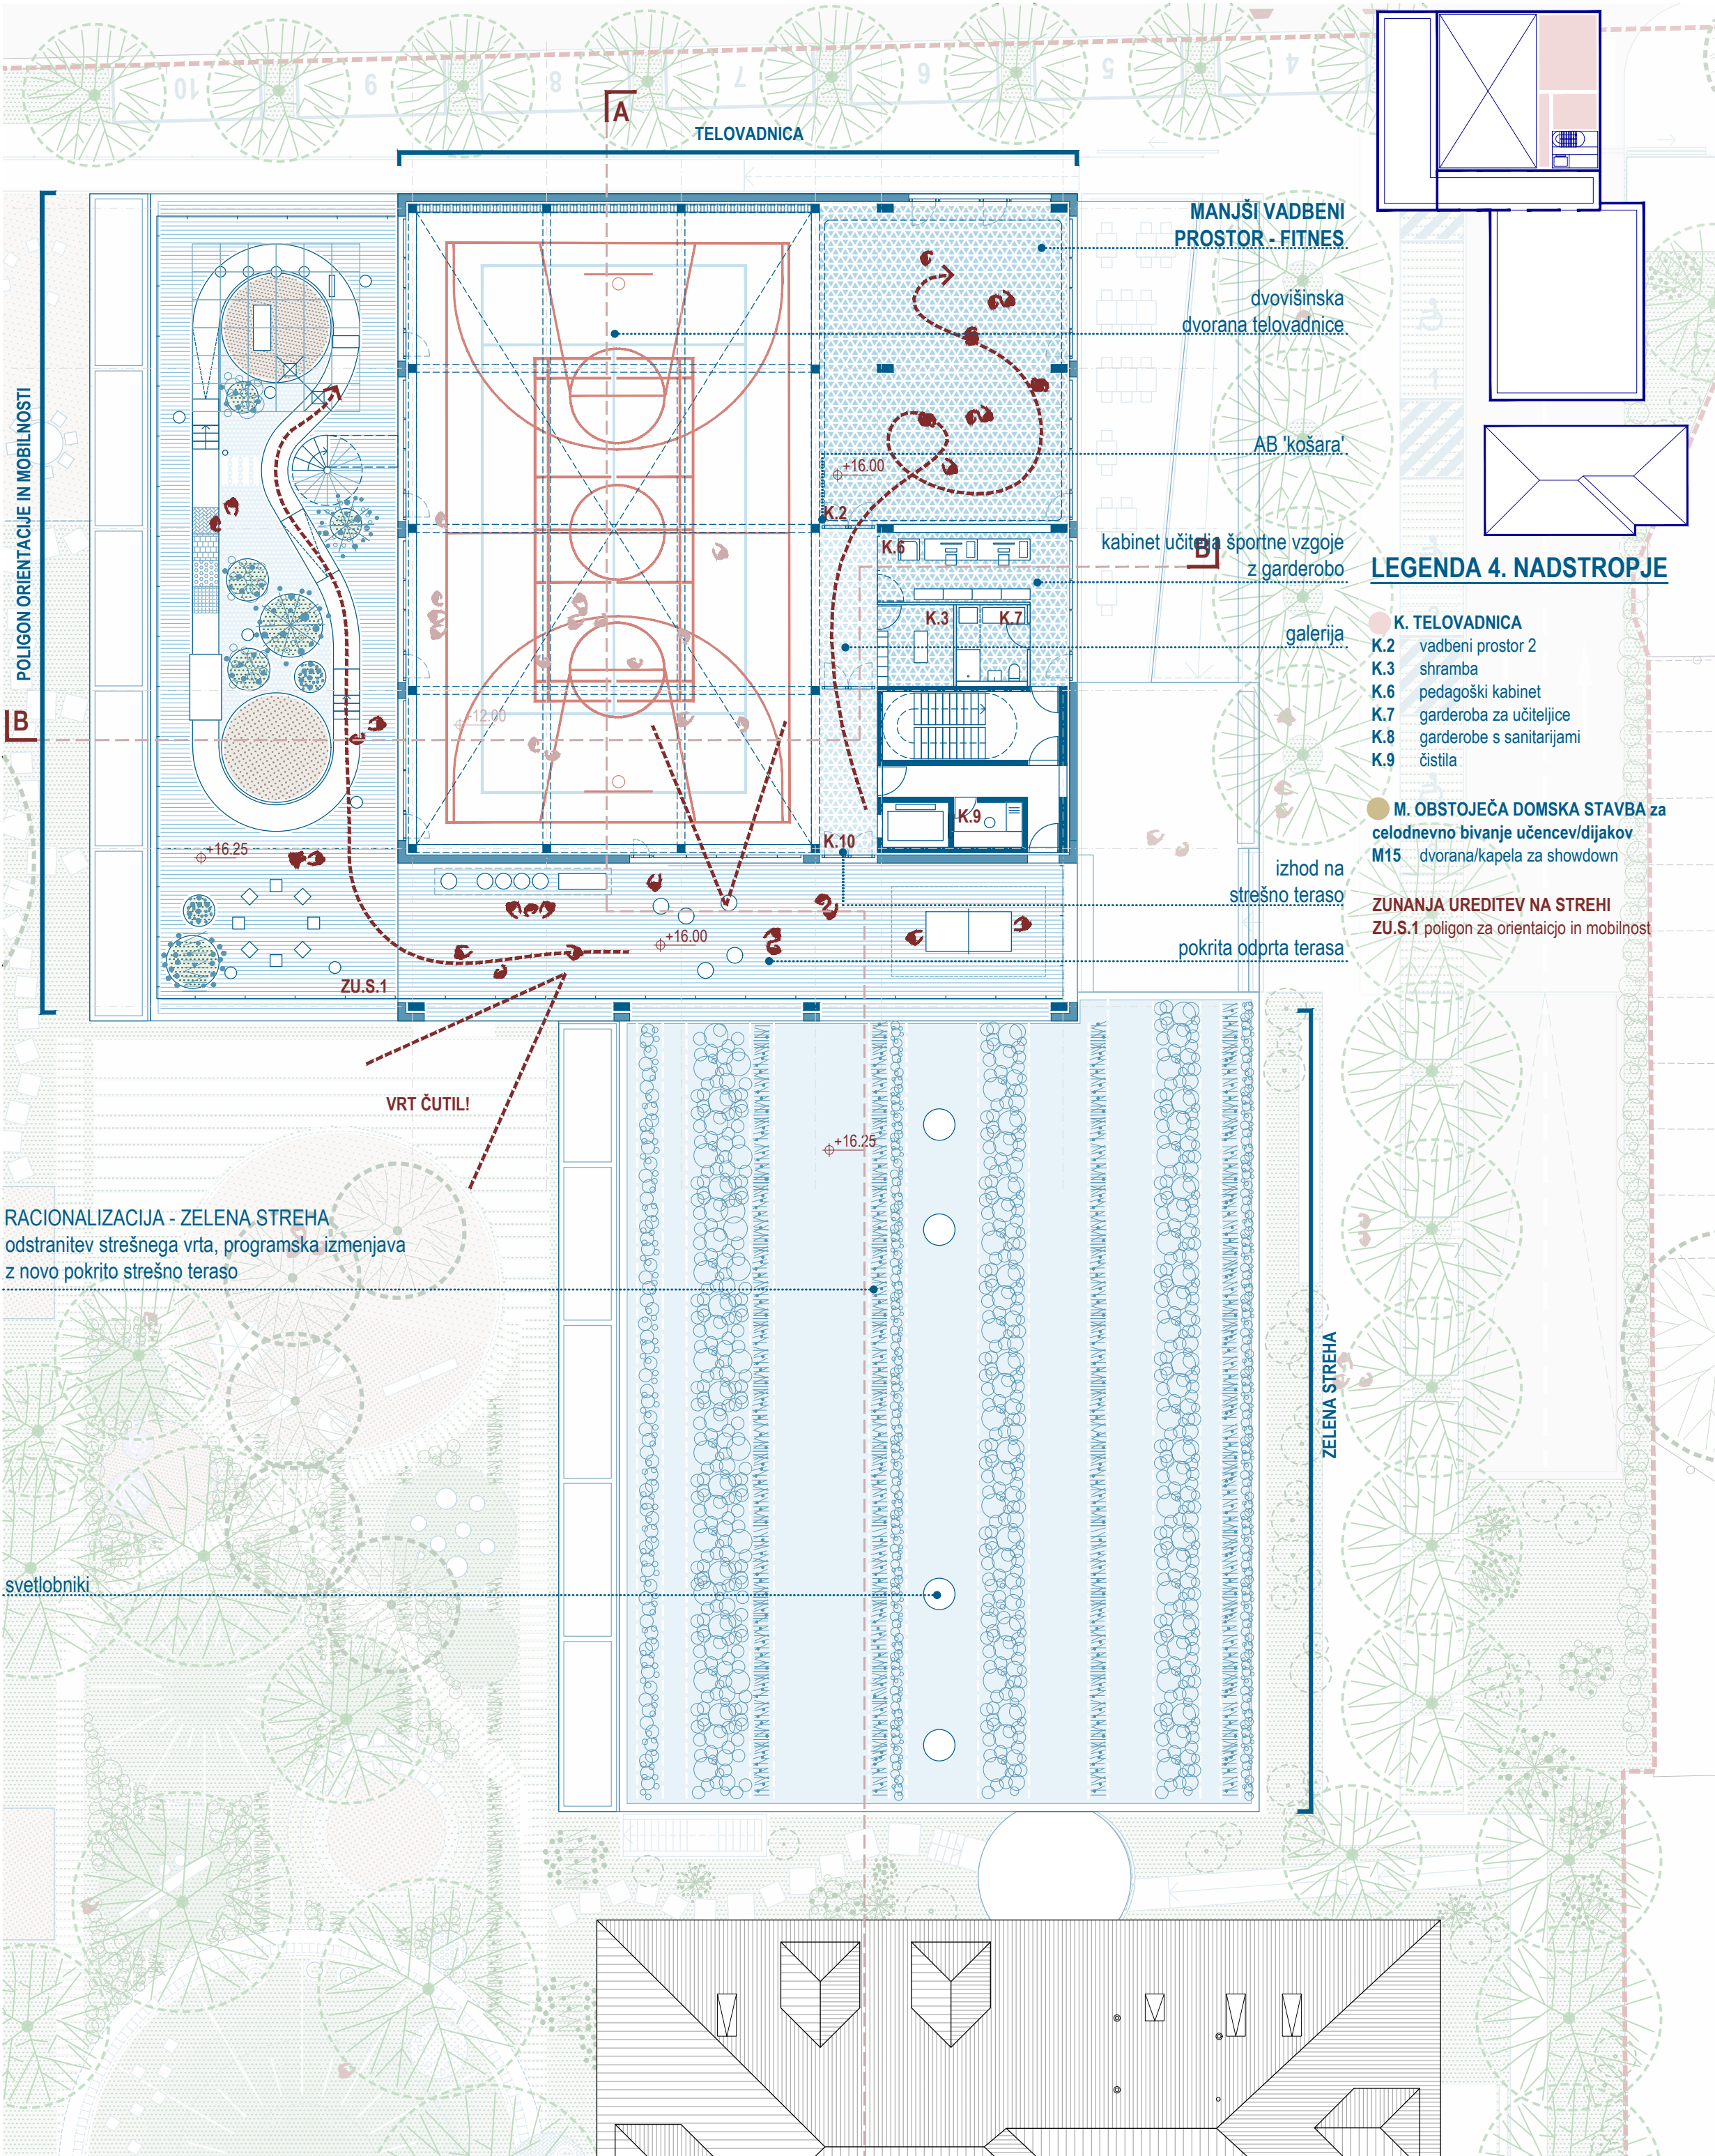

UMESTITEV ŠPORTNEGA IGRIŠČA IN POLIGONA ZA ORIENTACIJO NA STREHO OBJEKTA OMOGOČA OHRANITEV VELIKIH SKLENJENIH ZELENIH POVRŠIN NA TERENU.

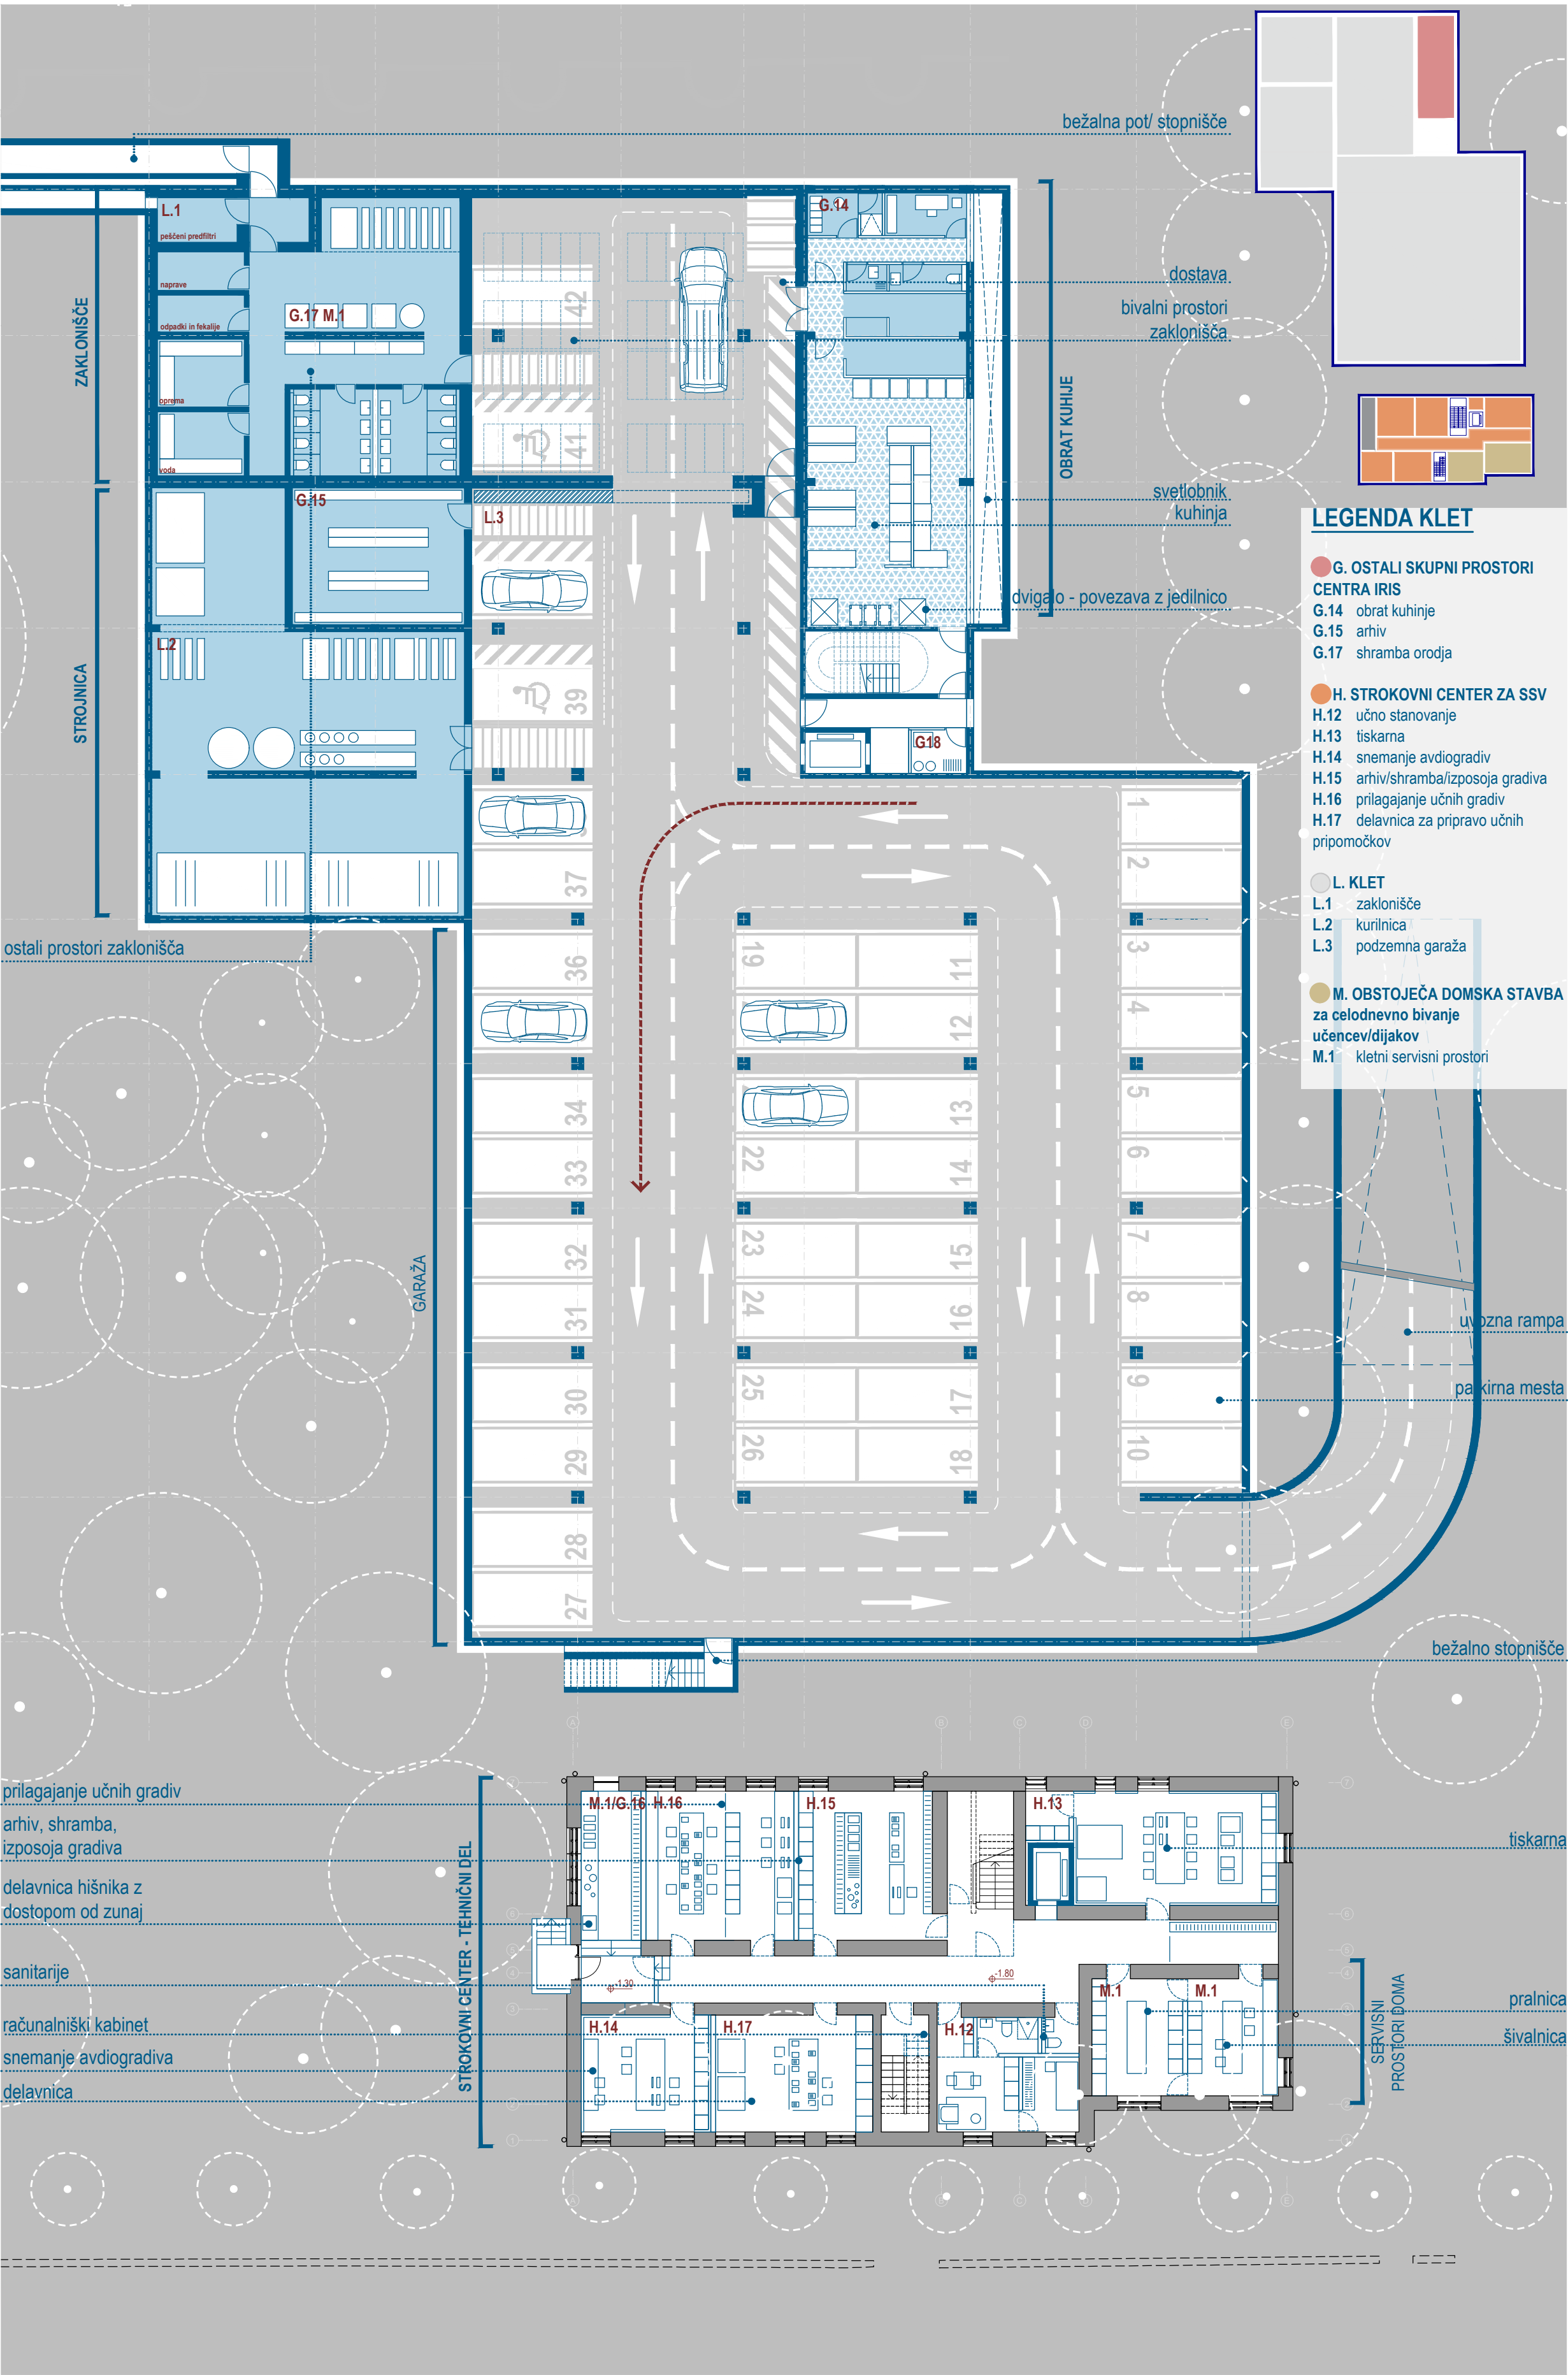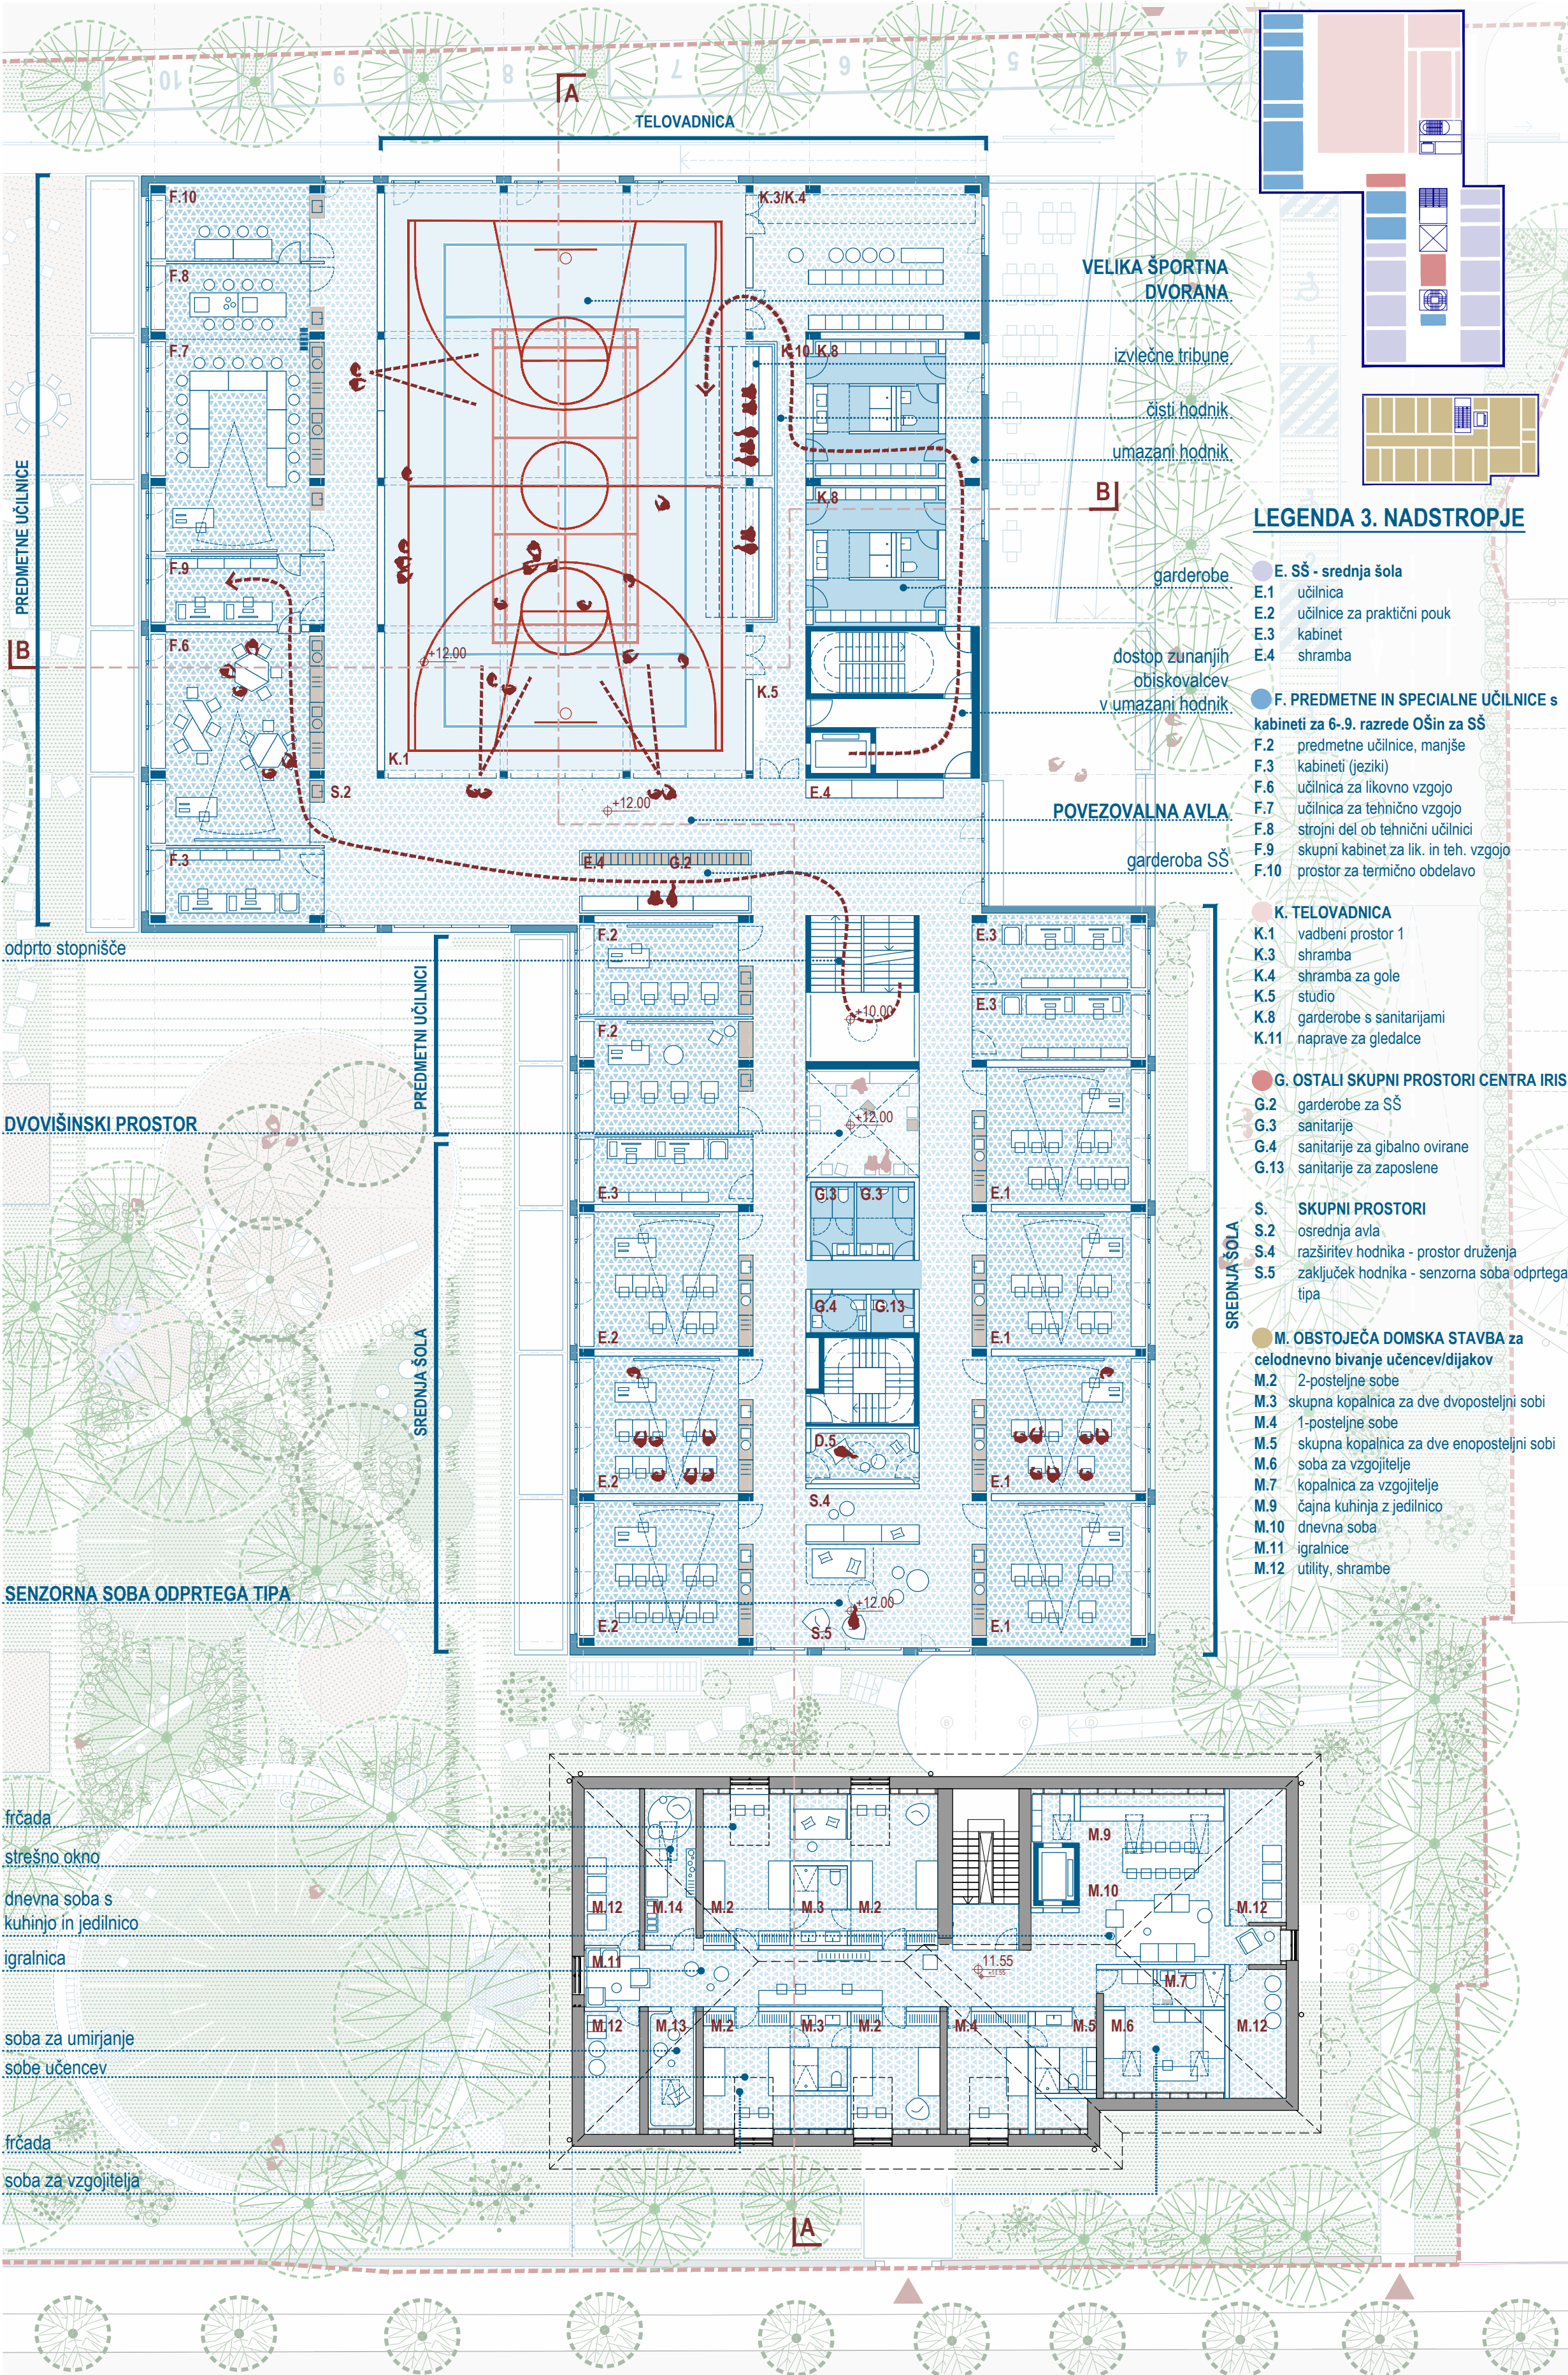

TELOVADNICA S ŠPORTNIM IGRIŠČEM NA STREHI ZAKLJUČUJE SKLOP VELIKIH SKUPNIH PROGRAMOV V OSRČJU OBJEKTA - VEČVIŠINSKE AVLE S PLATFORMAMI IN KNJIŽNICE.