
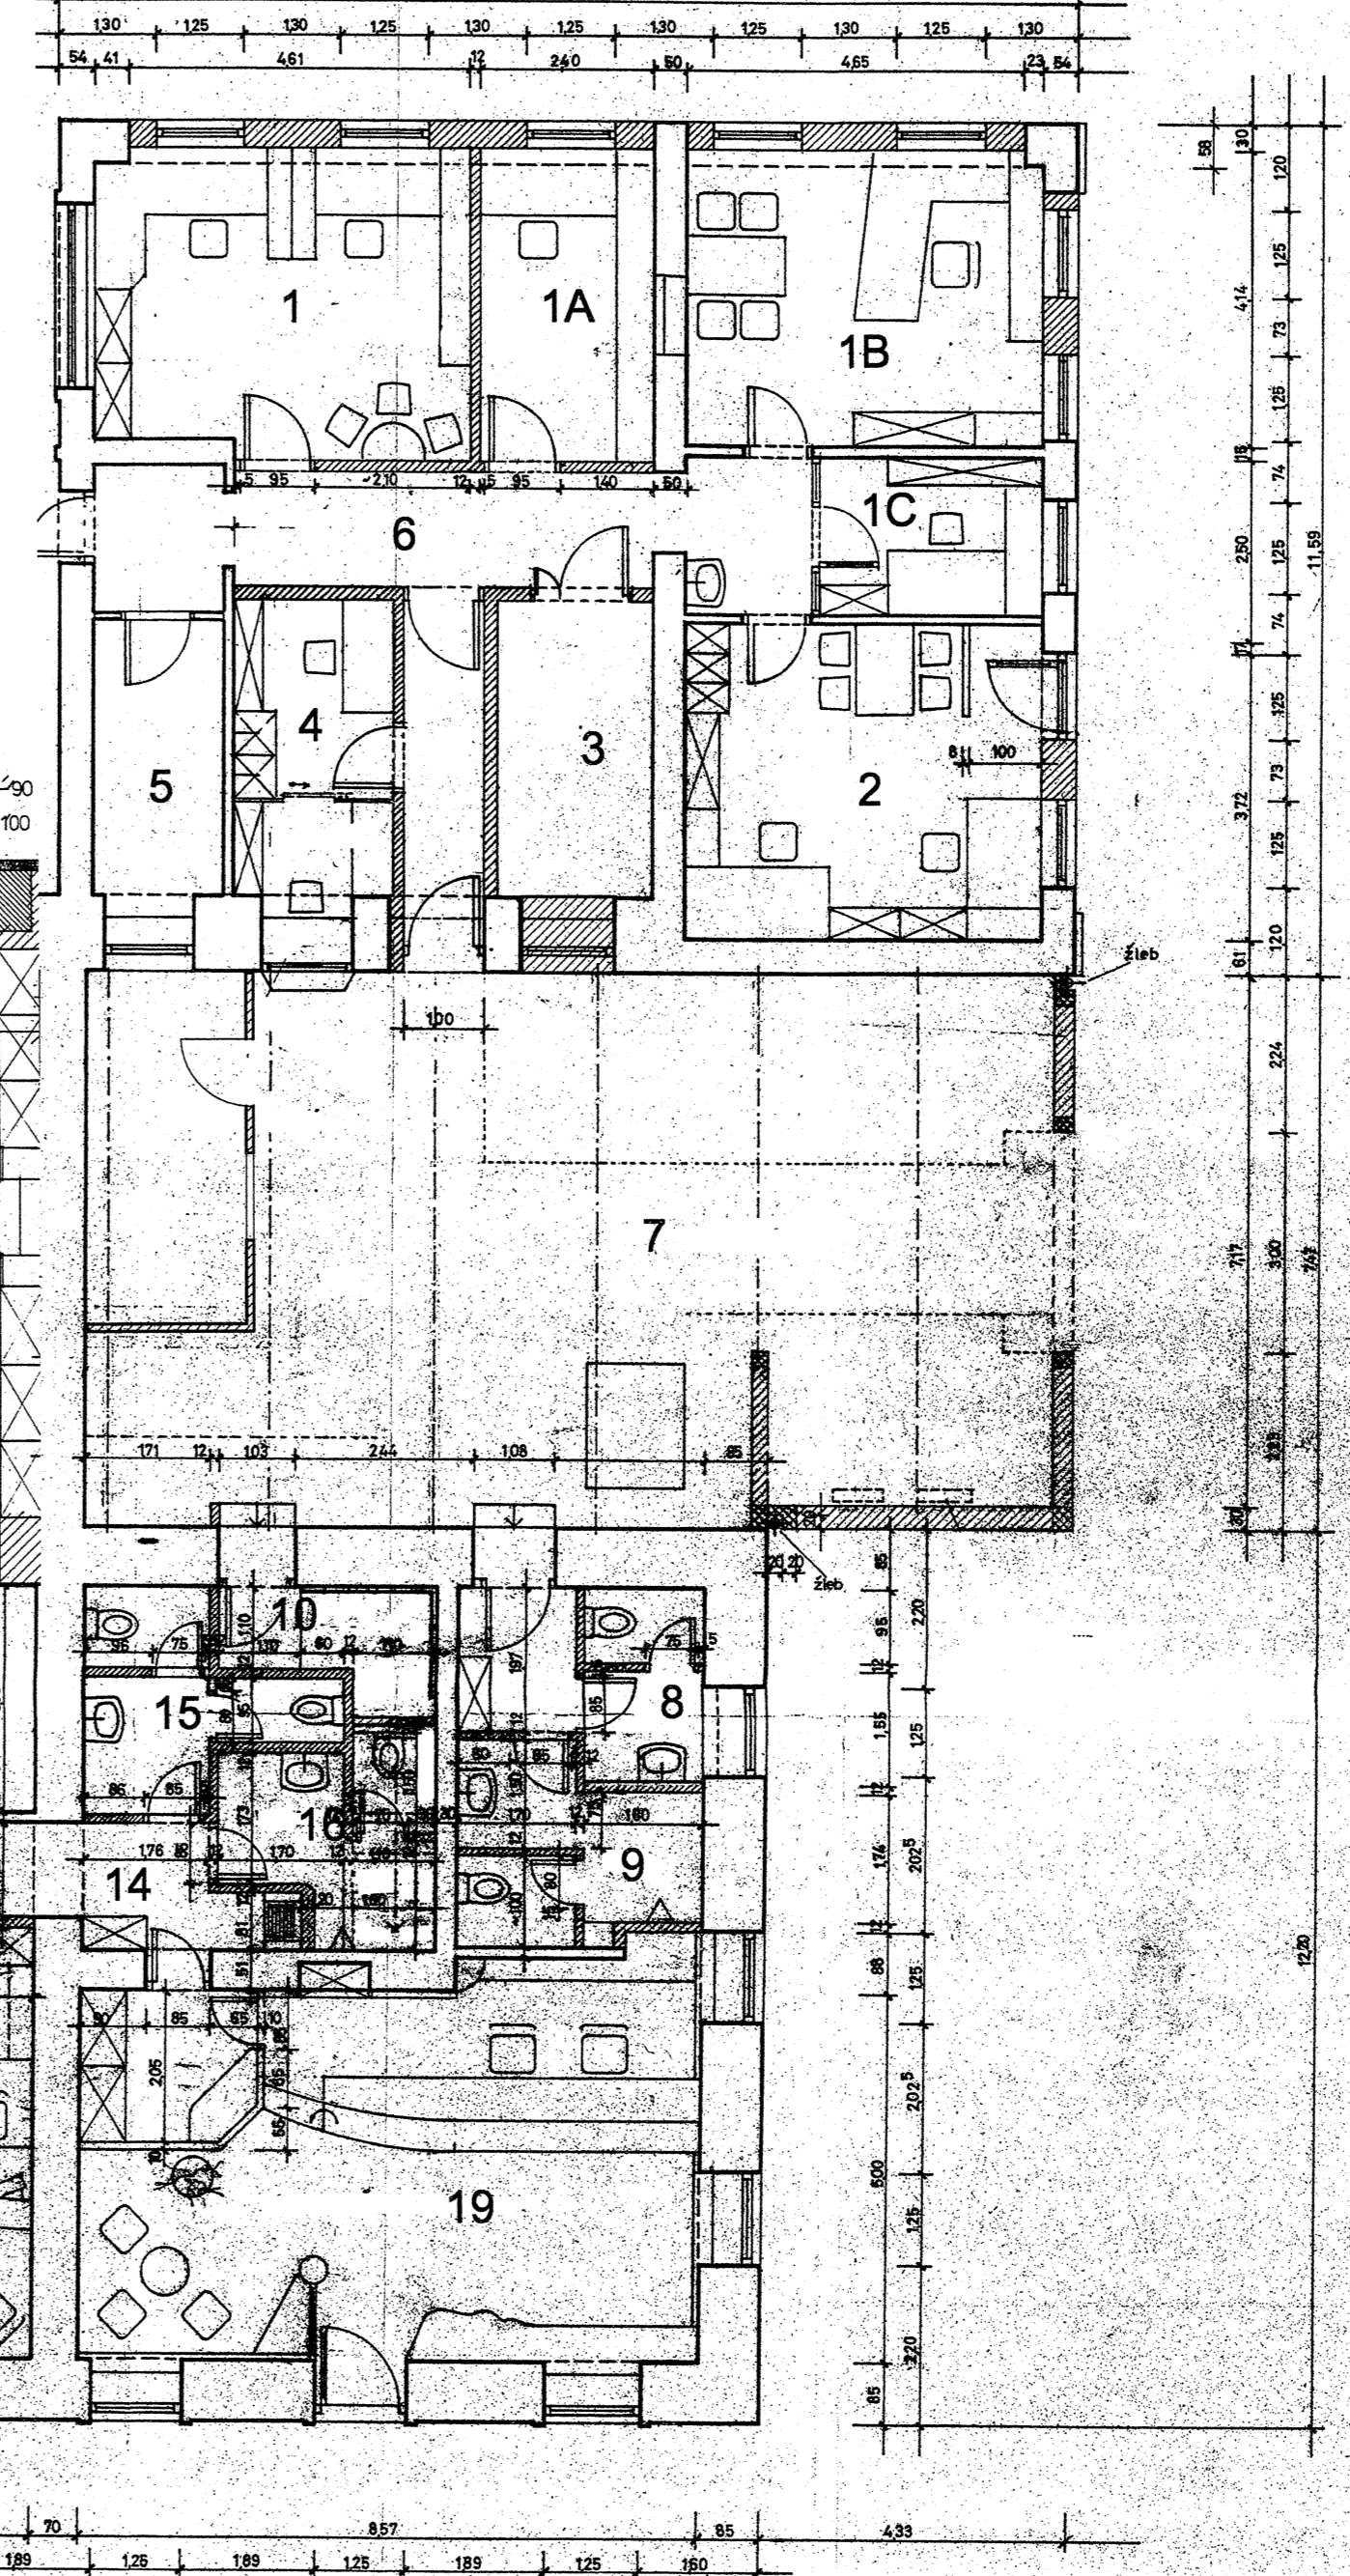


Šifra	Prostor	Uporabnik	Tip	m ²
30	šramba	SZ skupni prostori	keramične plošč.	16.10
31	javna stranišča (v upravljanju ŽUP-a)	javni potniški del	keramične plošč.	49.80
32	hodnik	vinar	keramične plošč.	42.40
33	pisarna	TVD	vinar	16.50
34	pisarna	TVD	vinar	10.50
35	čajna kuhinja	TVD	keramične plošč.	10.50
36	WC	TVD	keramične plošč.	4.50
37	pisarna	TVD	keramične plošč.	7.00
38	sejna soba	laminat	keramične plošč.	18.60
39	pisarna	laminat	keramične plošč.	5.90
40	pisarna	laminat	keramične plošč.	16.10

Šifra	Prostor	Uporabnik	Tip	m ²

Šifra	Prostor	Uporabnik	Tip	m ²

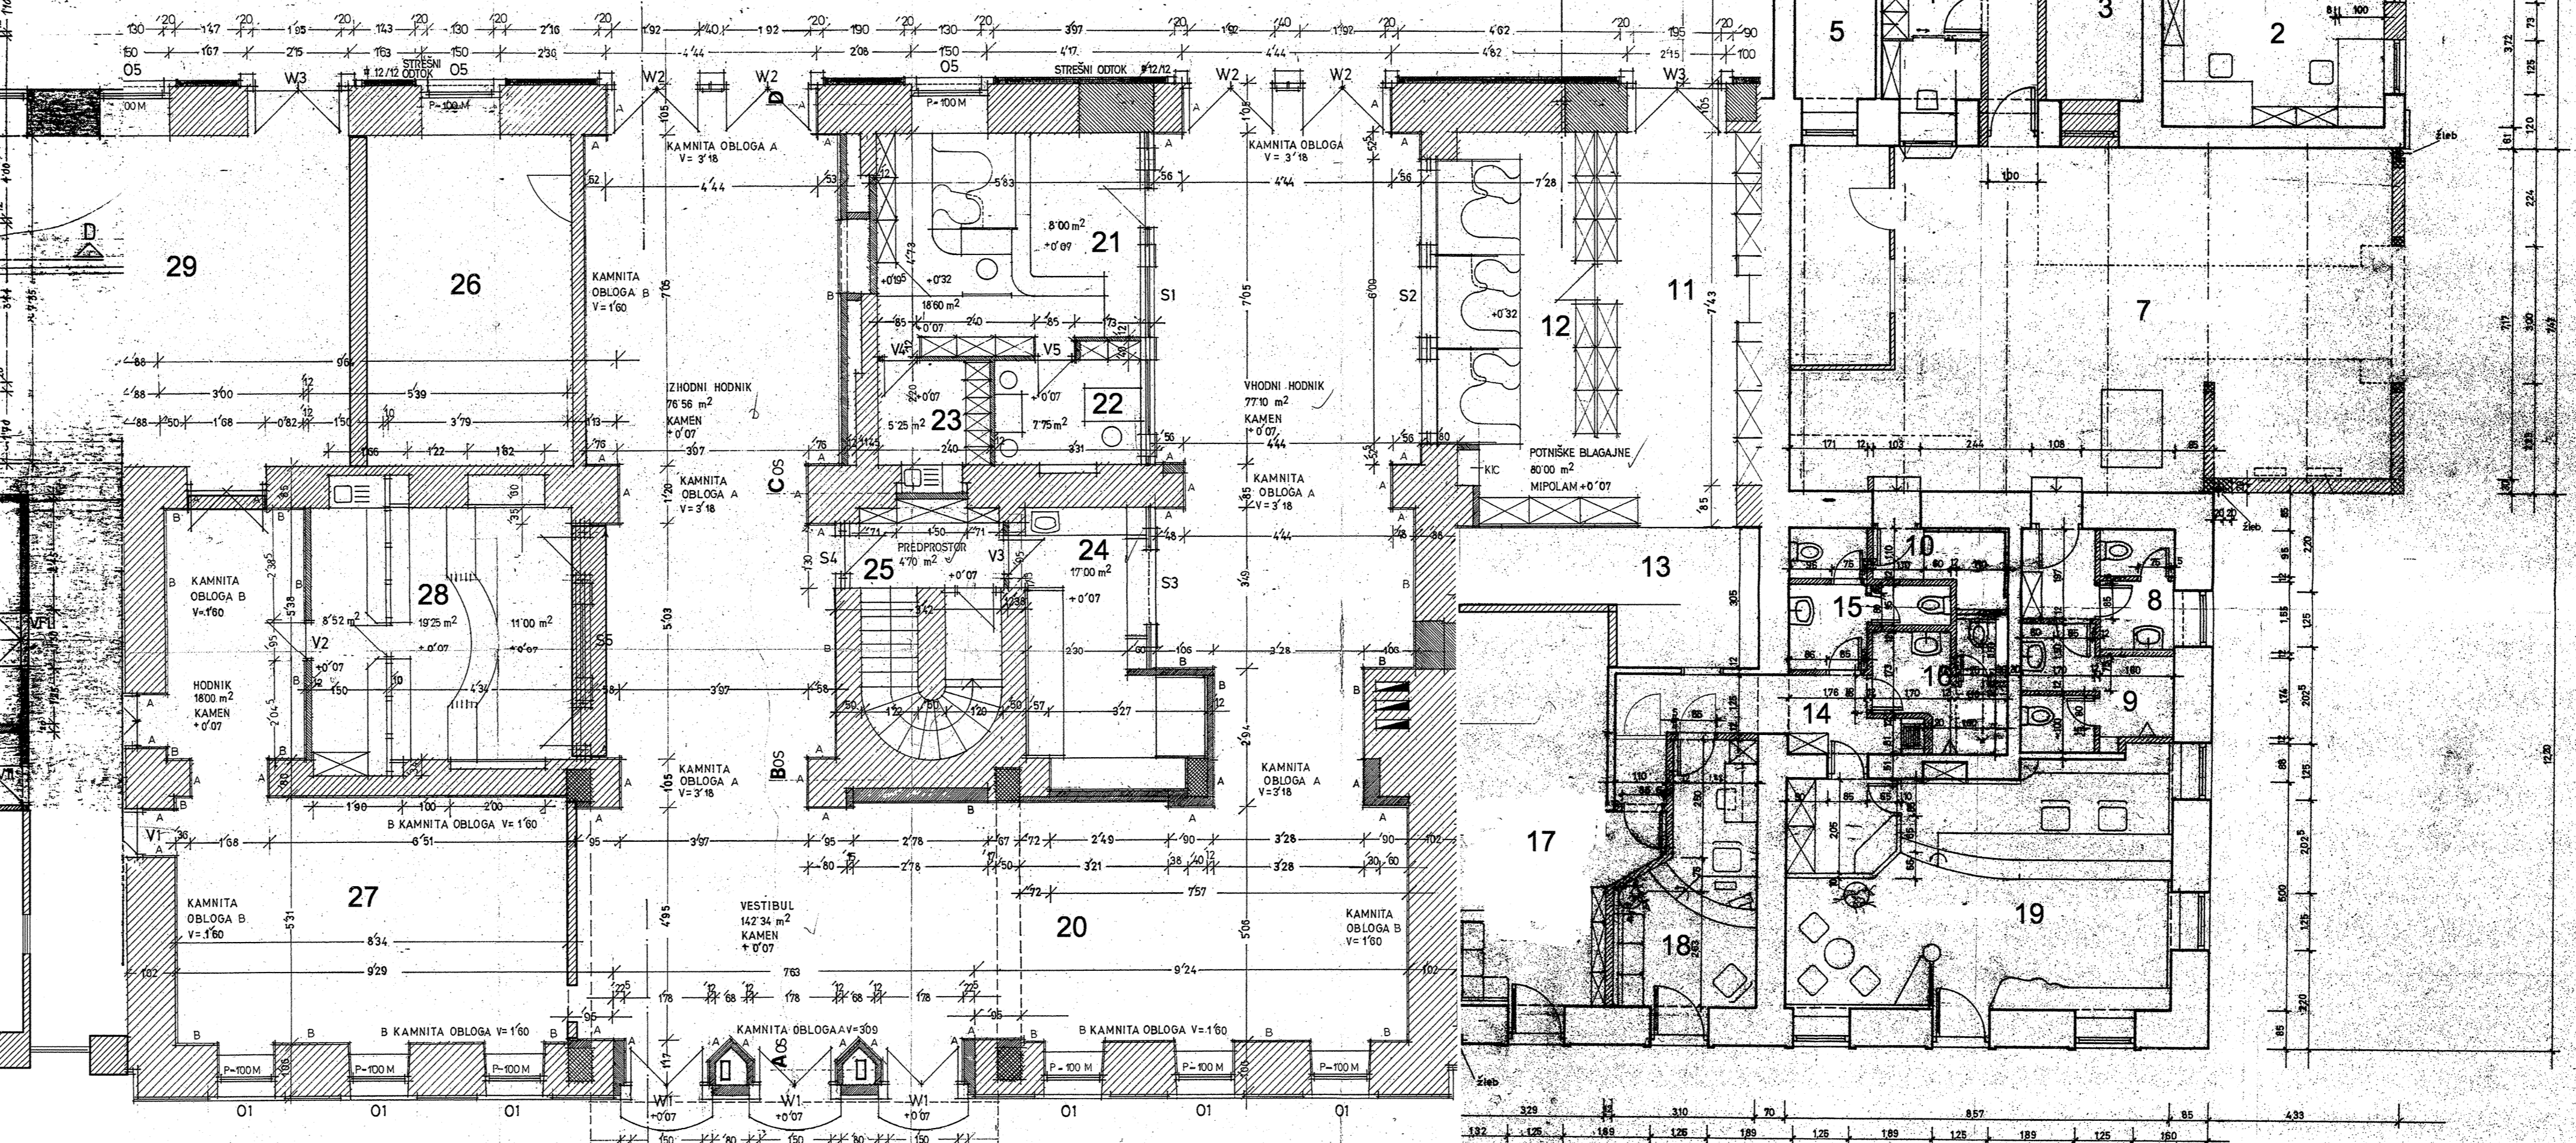

TLORIS PRITLIČJA
OBSTOJEĆE STANJE
M 1 : 100
43100_TP.pdf

5-2
43100
CELJE