


PROSTORSKA PREVERITEV

POTNIŠKI CENTER CELJE

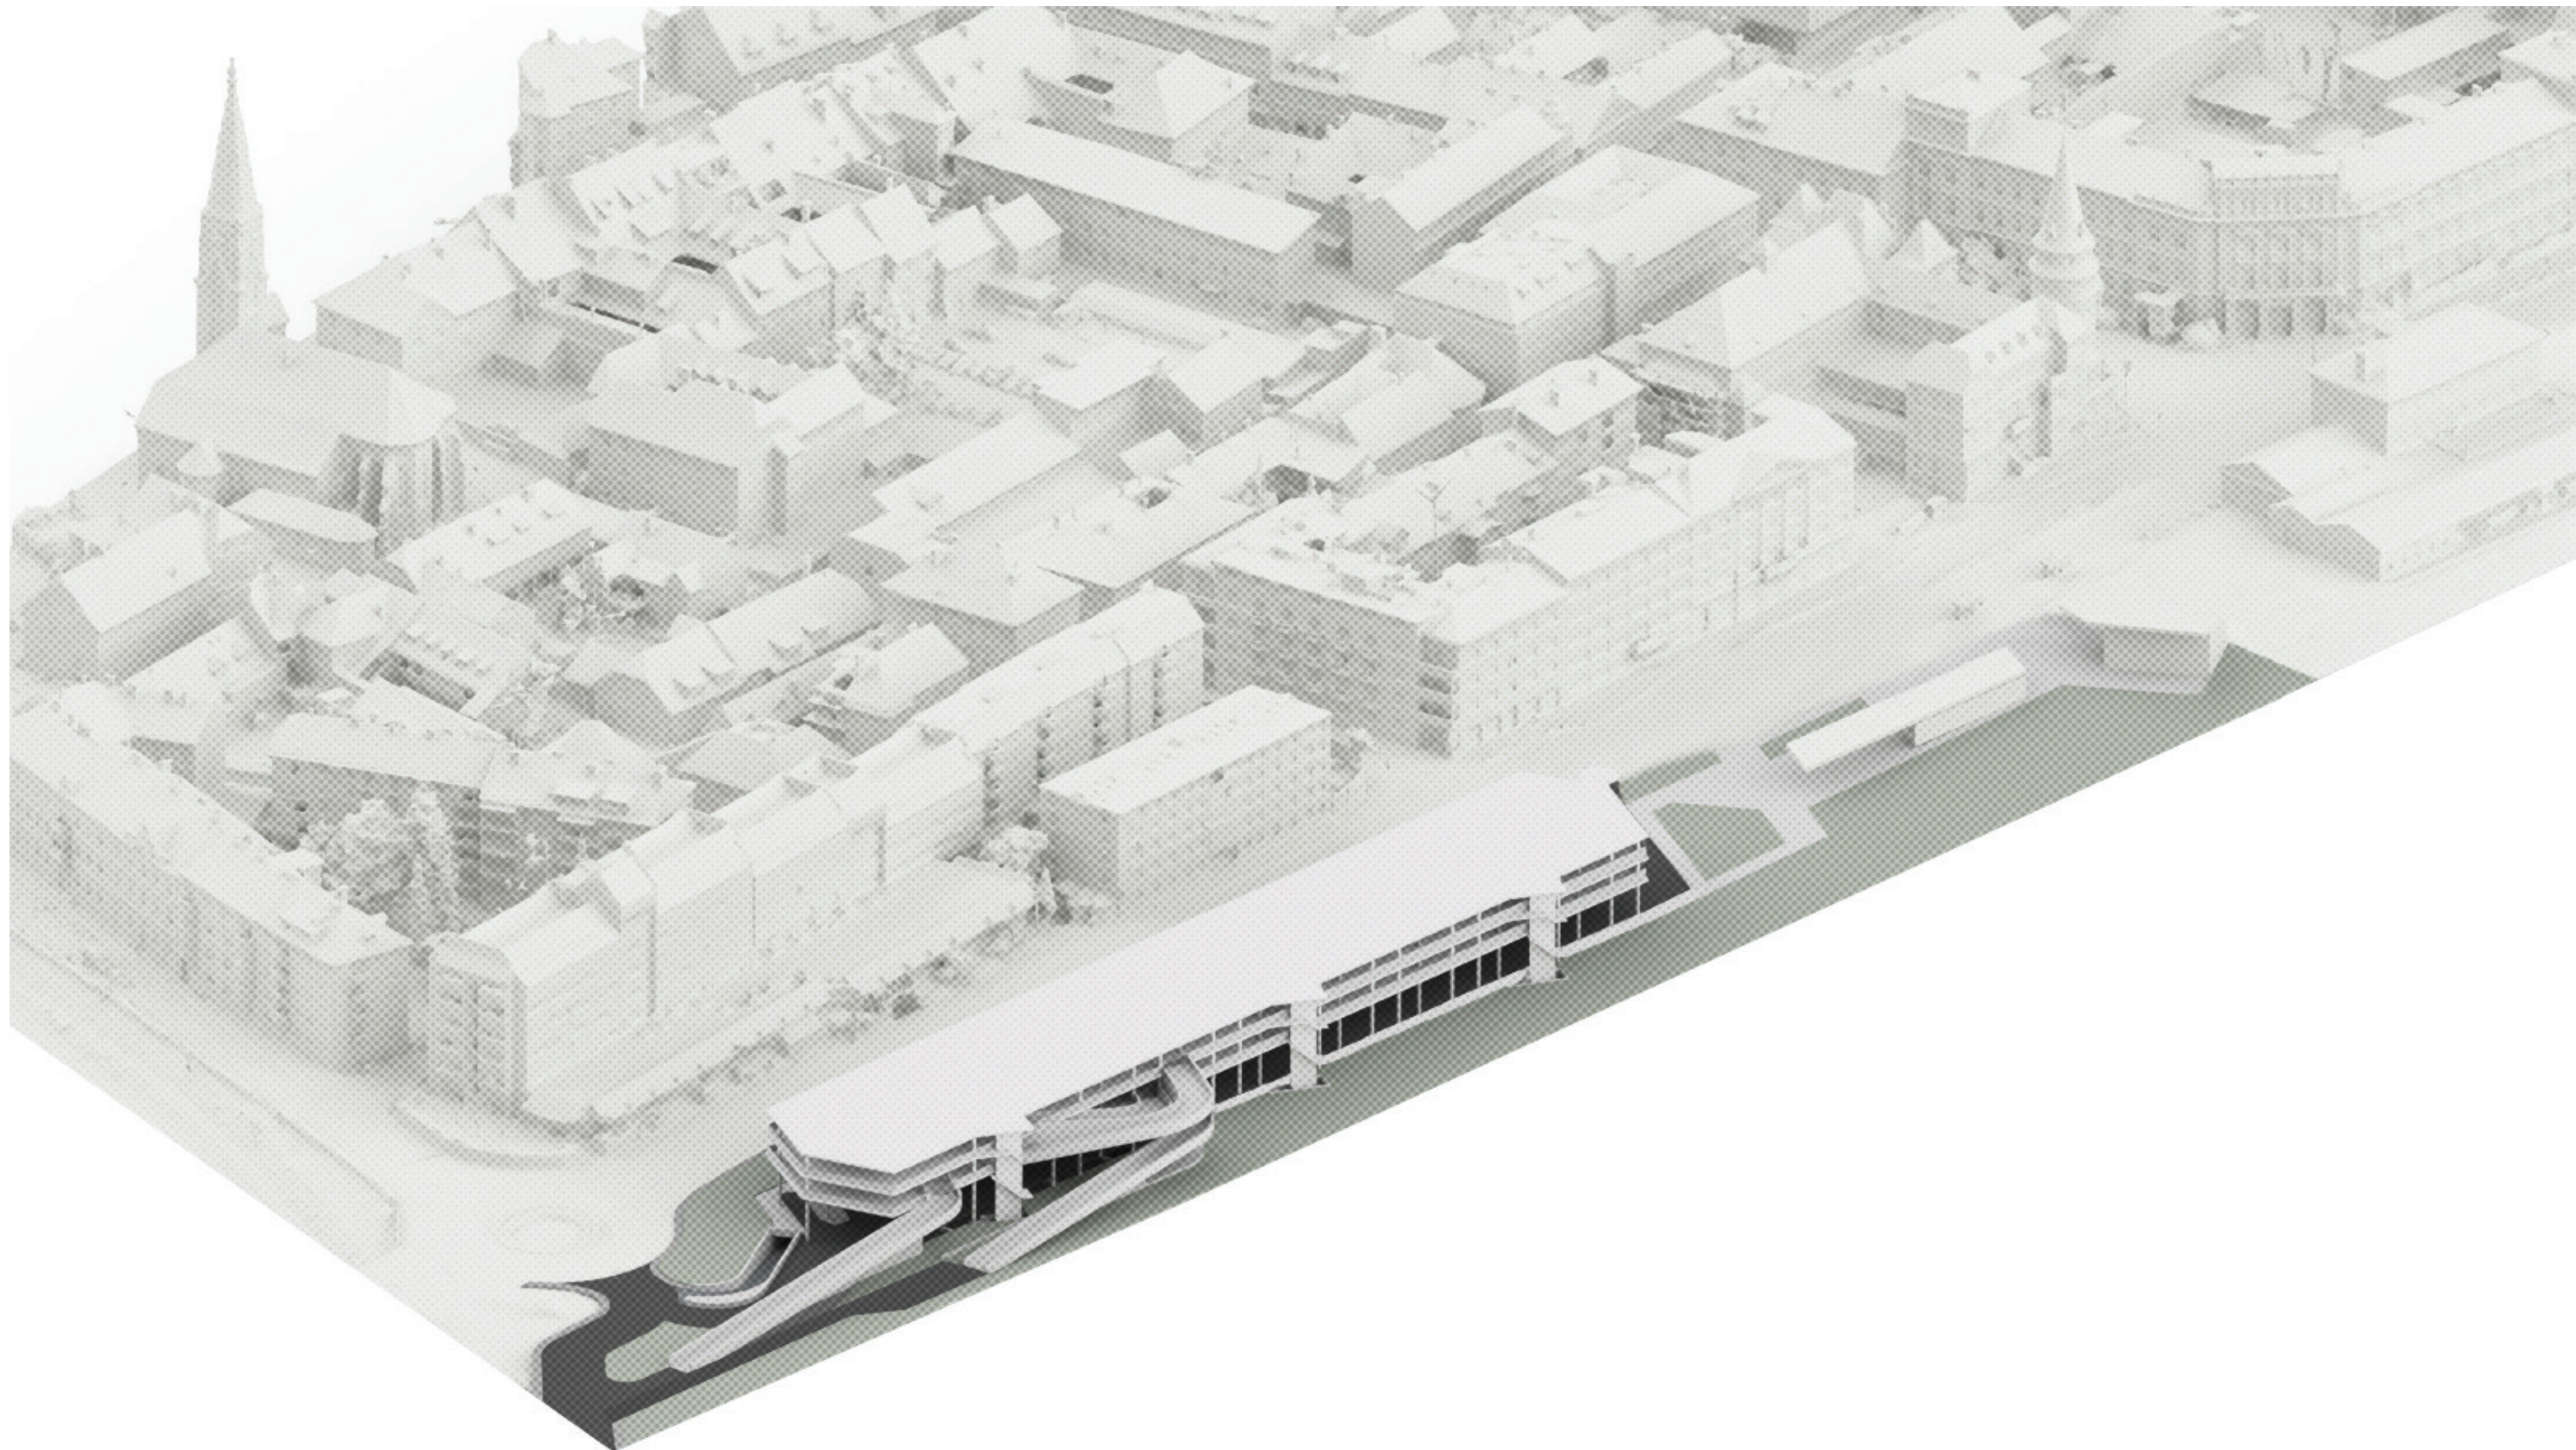

opis **skladno z ZN, nadzemno in podzemno parkiranje za osebna vozila**

etažnost **K+P+2N**

št. PM za osebna vozila **300**

št. peronov / avtobusna postaja **20**


BEP pod zemljo **3660 m²**

BEP nad zemljo **11.130 m²**


BEP skupaj **15.090 m²**

ocena investicije **17.001.000 €**


ocena investicije / PM **56.670 €**

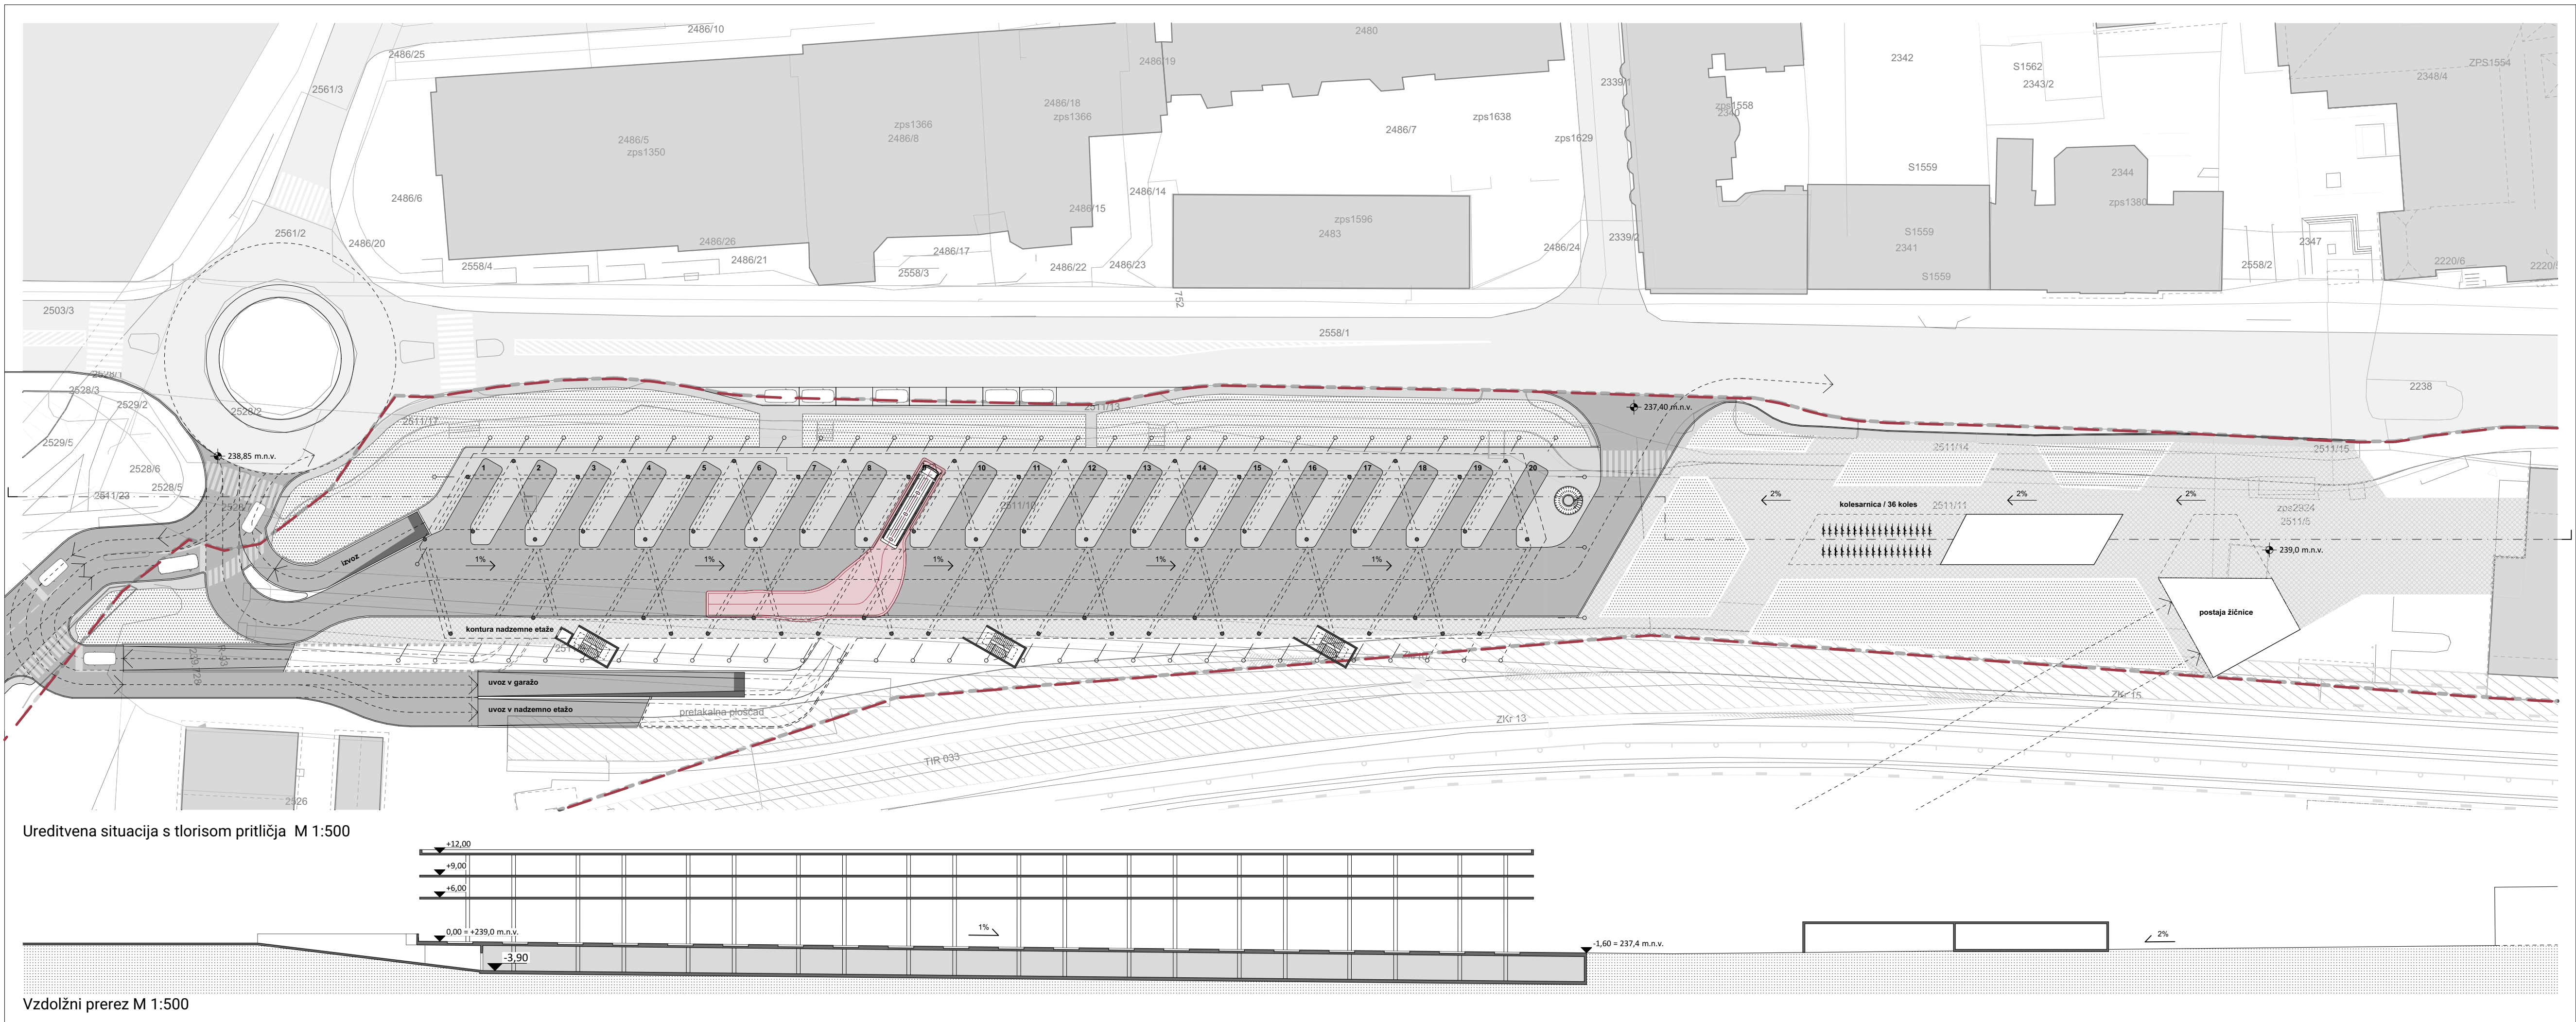

abiro	
studio abiro, arhitekturno načrtovanje d.o.o. Igriška ulica 3, 1000 Ljubljana tel.: 01 4250443, fax: 01 4223255	
odgovorni vodja projekta:	dr. M. Blenkuš u.d.i.a. ZAPS 1093 A
odgovorni projektant:	dr. M. Blenkuš u.d.i.a. ZAPS 1093 A
avtorska skupina:	M. Blenkuš u.d.i.a. K. Cimperman u.d.i.a. Aleksander Cifer m.i.a.
faza:	Prostorska preveritev
objekt:	Potniški center Celje
naročnik:	Mestna občina Celje, Trg celjskih knezov 9, 3000 Celje
datum:	maj 2025
risba:	Ureditvena situacija s pritličjem - VAR 1
merilo:	1:500
št. lista:	01.1

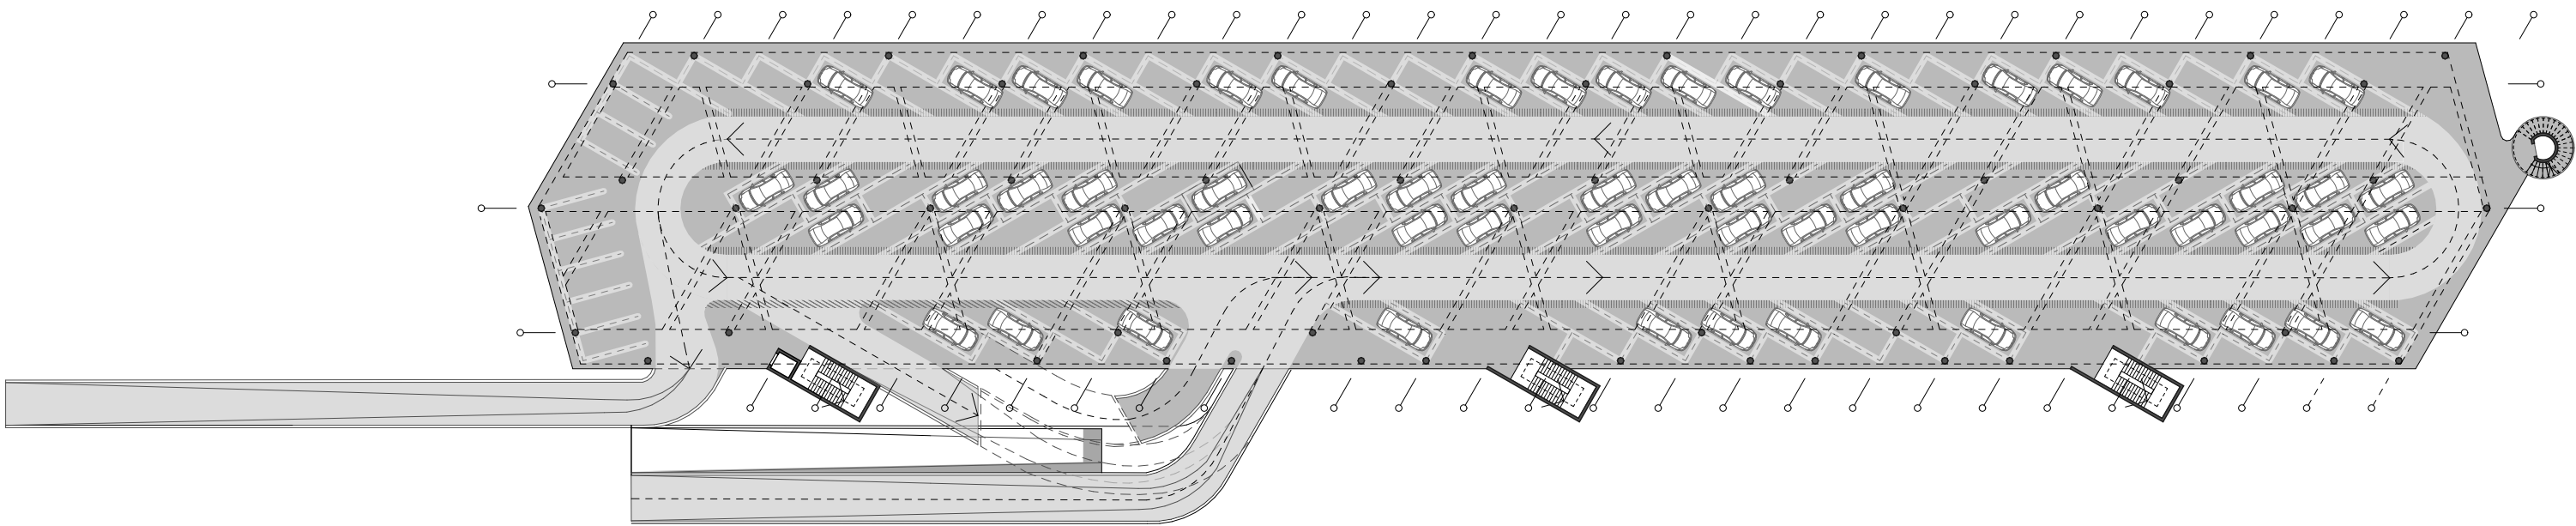


Tloris nadstropja M 1:500

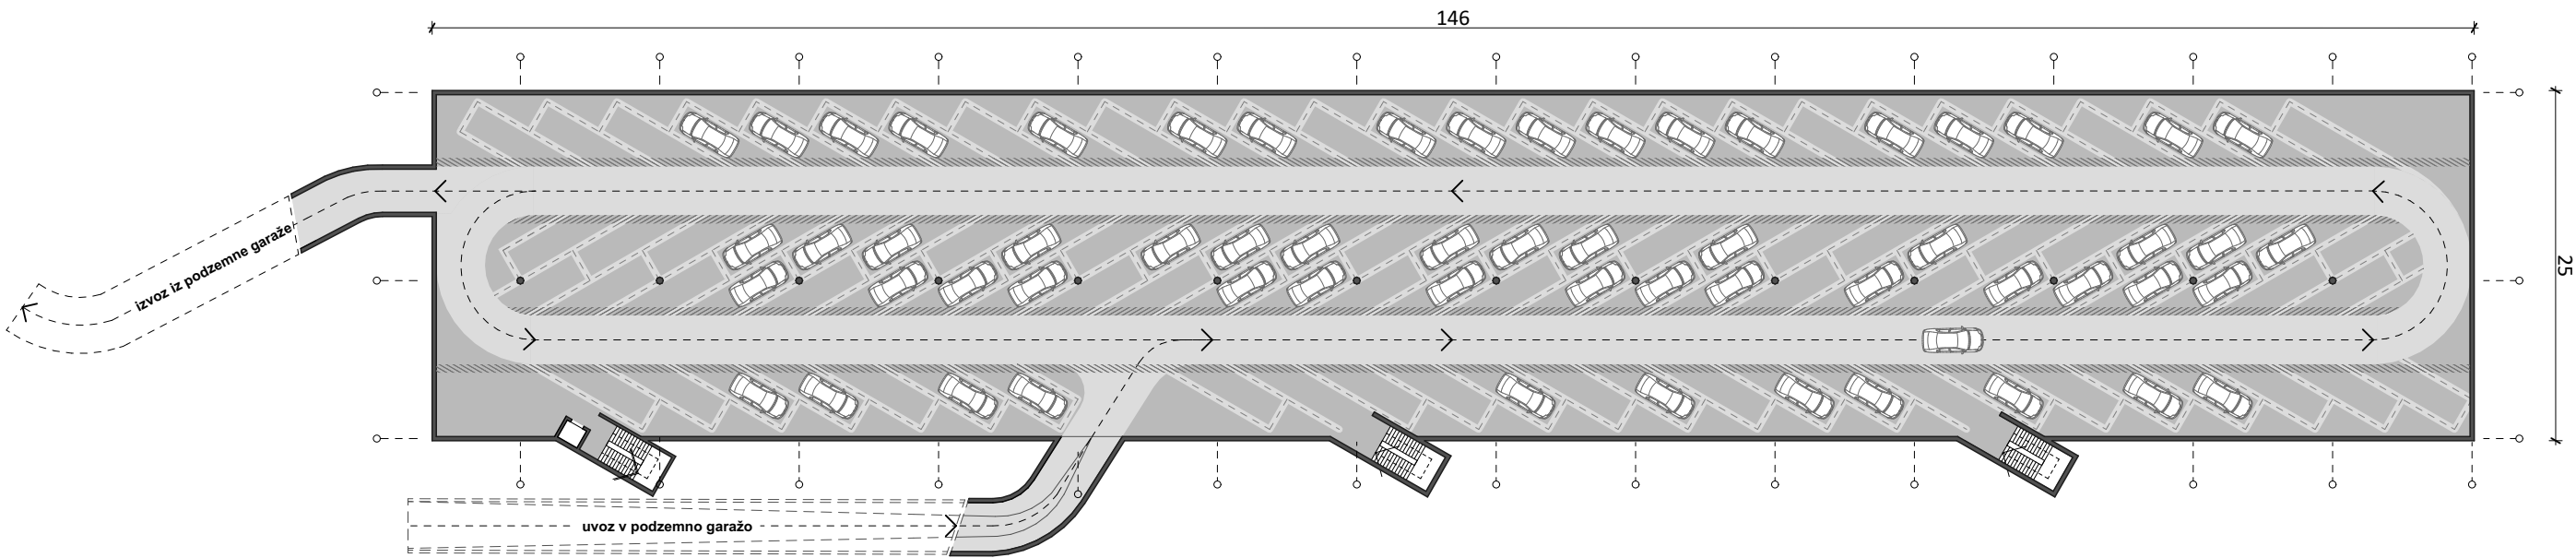

Tloris kleti M 1:500

abiro	
studio abiro, arhitekturno načrtovanje d.o.o. Igriška ulica 3, 1000 Ljubljana tel.: 01 4250443, fax: 01 4223255	
odgovorni vodja projekta:	dr. M. Blenkuš u.d.i.a. ZAPS 1093 A
odgovorni projektant:	dr. M. Blenkuš u.d.i.a. ZAPS 1093 A
avtorska skupina:	M. Blenkuš u.d.i.a. K. Cimperman u.d.i.a. Aleksander Cifer m.i.a.
faza:	Prostorska preveritev
objekt:	Potniški center Celje
naročnik:	Mestna občina Celje, Trg celjskih knezov 9, 3000 Celje
datum:	maj 2025
risba:	Tloris kleti in nadstropja - VARIANTA 1
merilo:	1:500
št. lista:	01.3

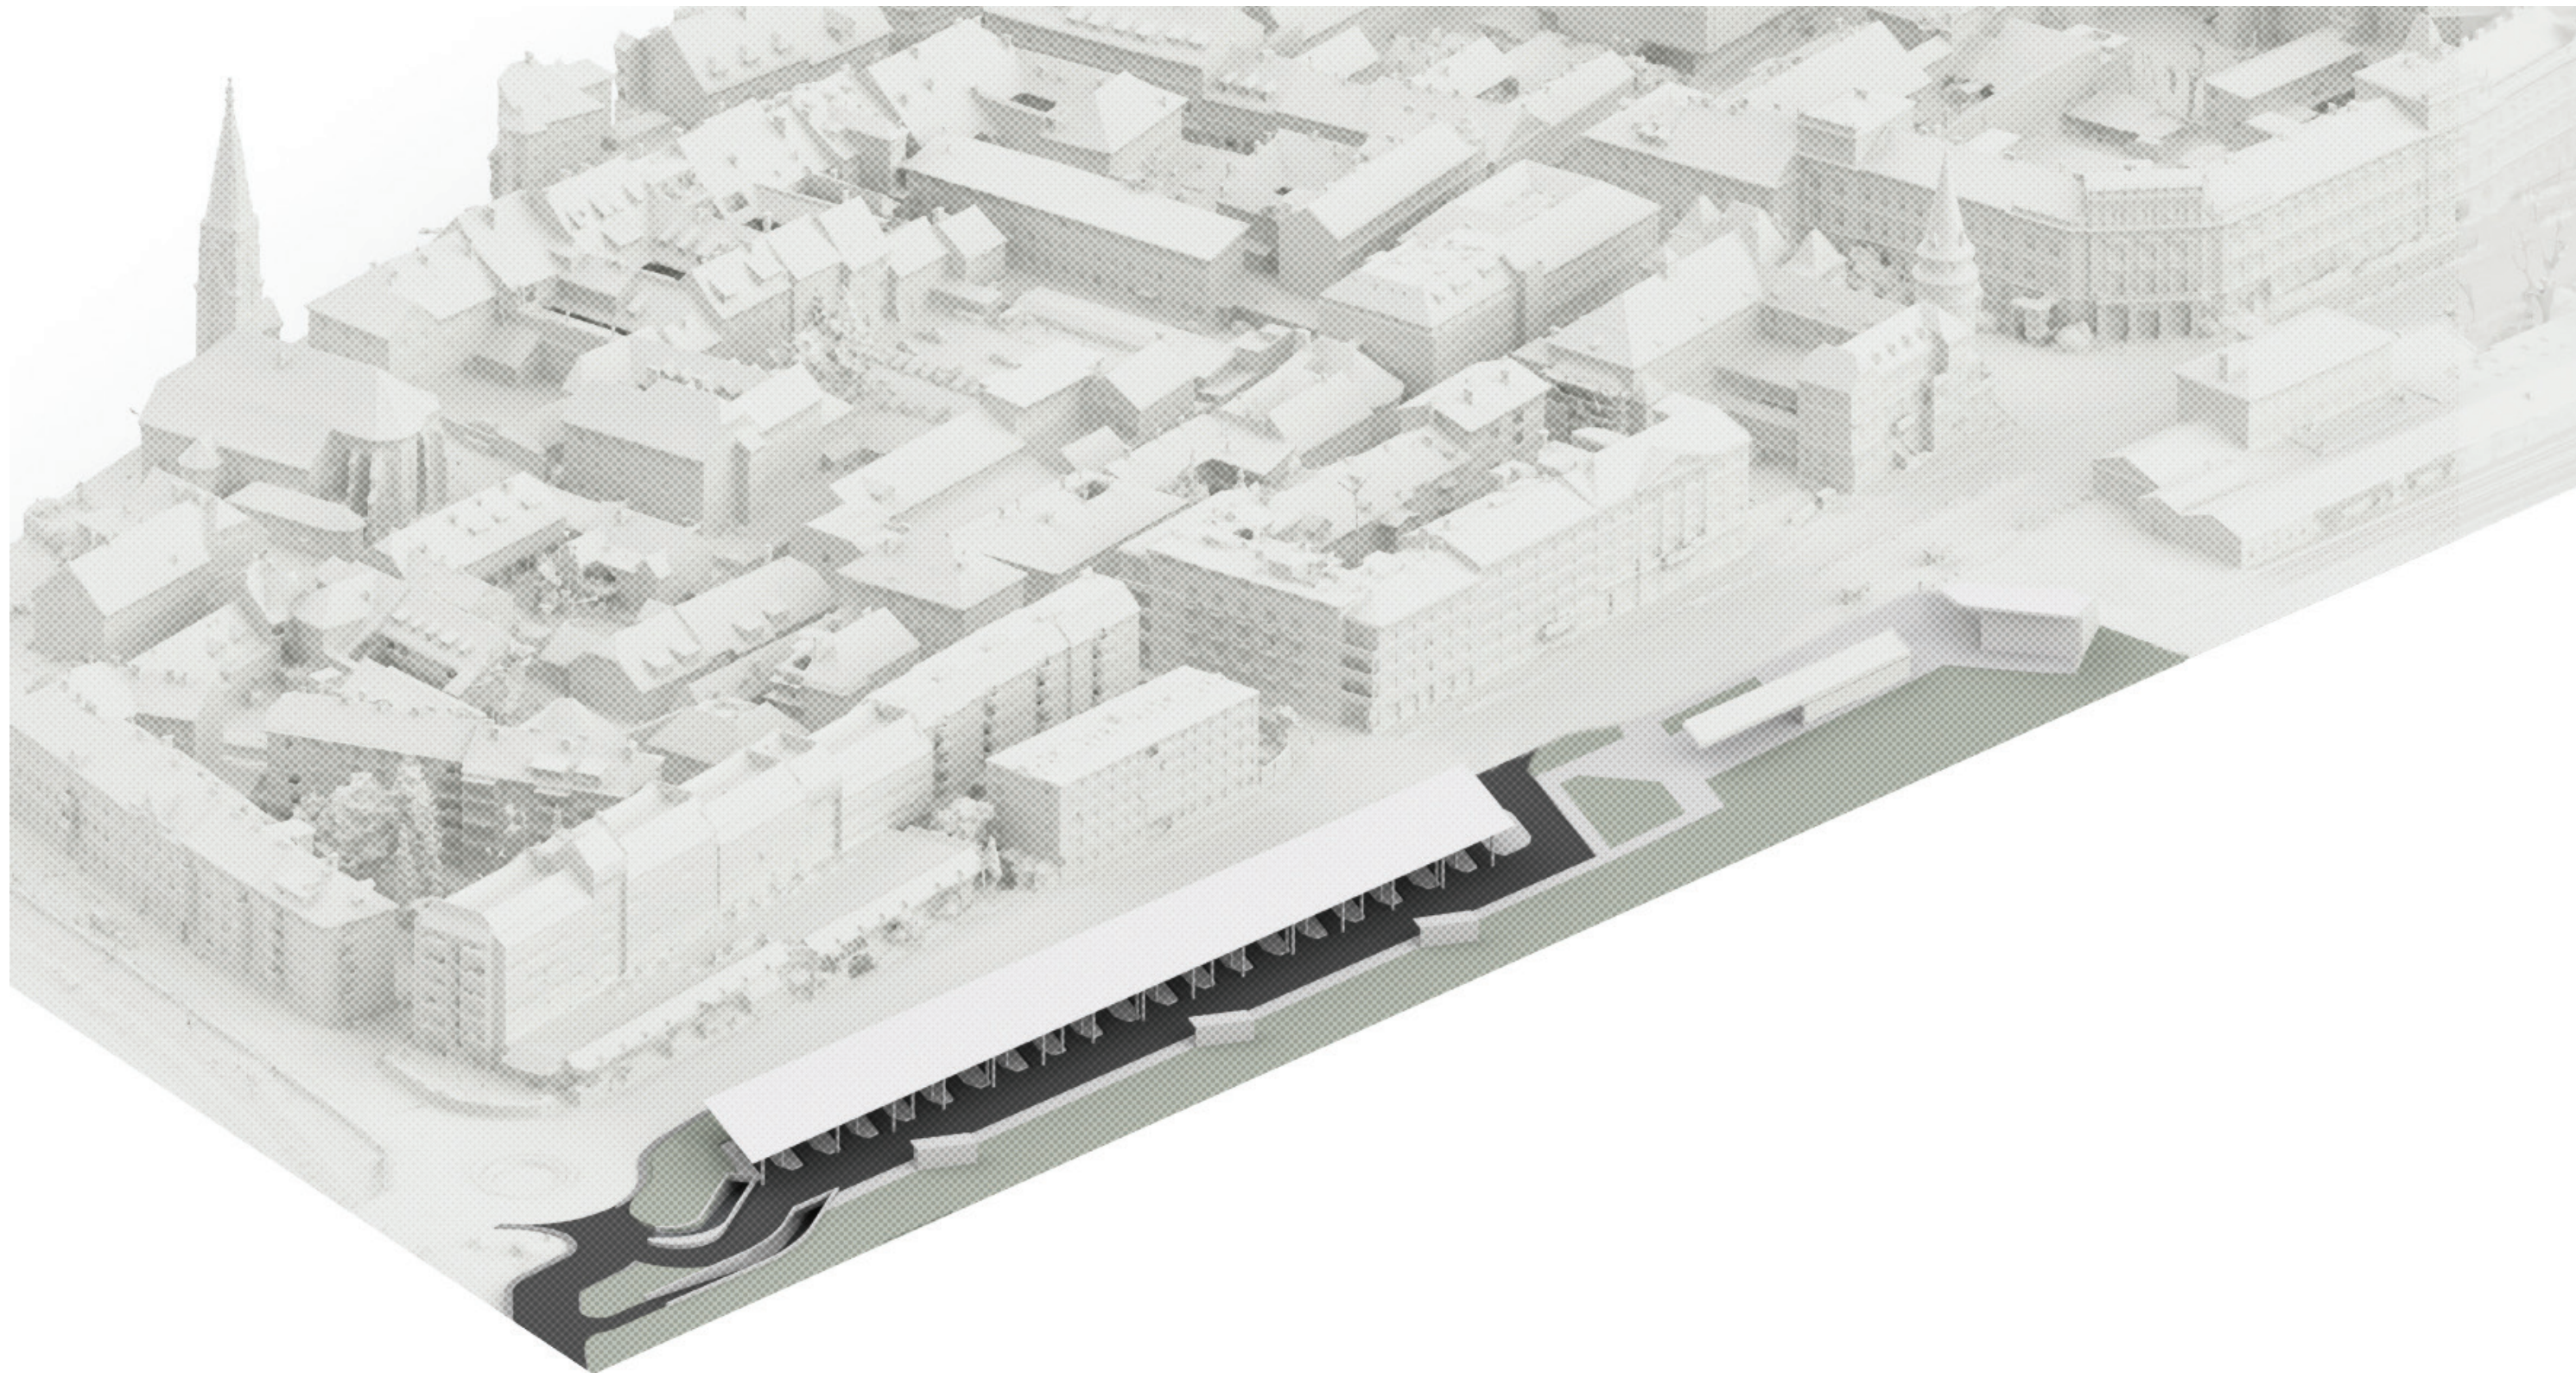

opis **samo podzemno parkiranje za osebna vozila**

etažnost **K+P**

št. PM za osebna vozila **150**

št. peronov / avtobusna postaja **20**

BEP pod zemljo **5.710 m²**

BEP nad zemljo **3.710 m²**

BEP skupaj **9.570 m²**

ocena investicije **11.504.000 €**

ocena investicije / PM **76.693 €**

dr. M. Blenkuš u.d.i.a.
ZAPS 1093 A

dr. M. Blenkuš u.d.i.a.
ZAPS 1093 A

M. Blenkuš u.d.i.a.
K. Cimperman u.d.i.a.
Aleksander Cifer m.i.a.

Prostorska
preveritevPotniški center
Celje


Mestna občina
Celje, Trg celjskih
knezov 9, 3000
Celje


maj 2025

Ureditvena
situacija s
pritilčjem - VAR 2

1:500

01.2

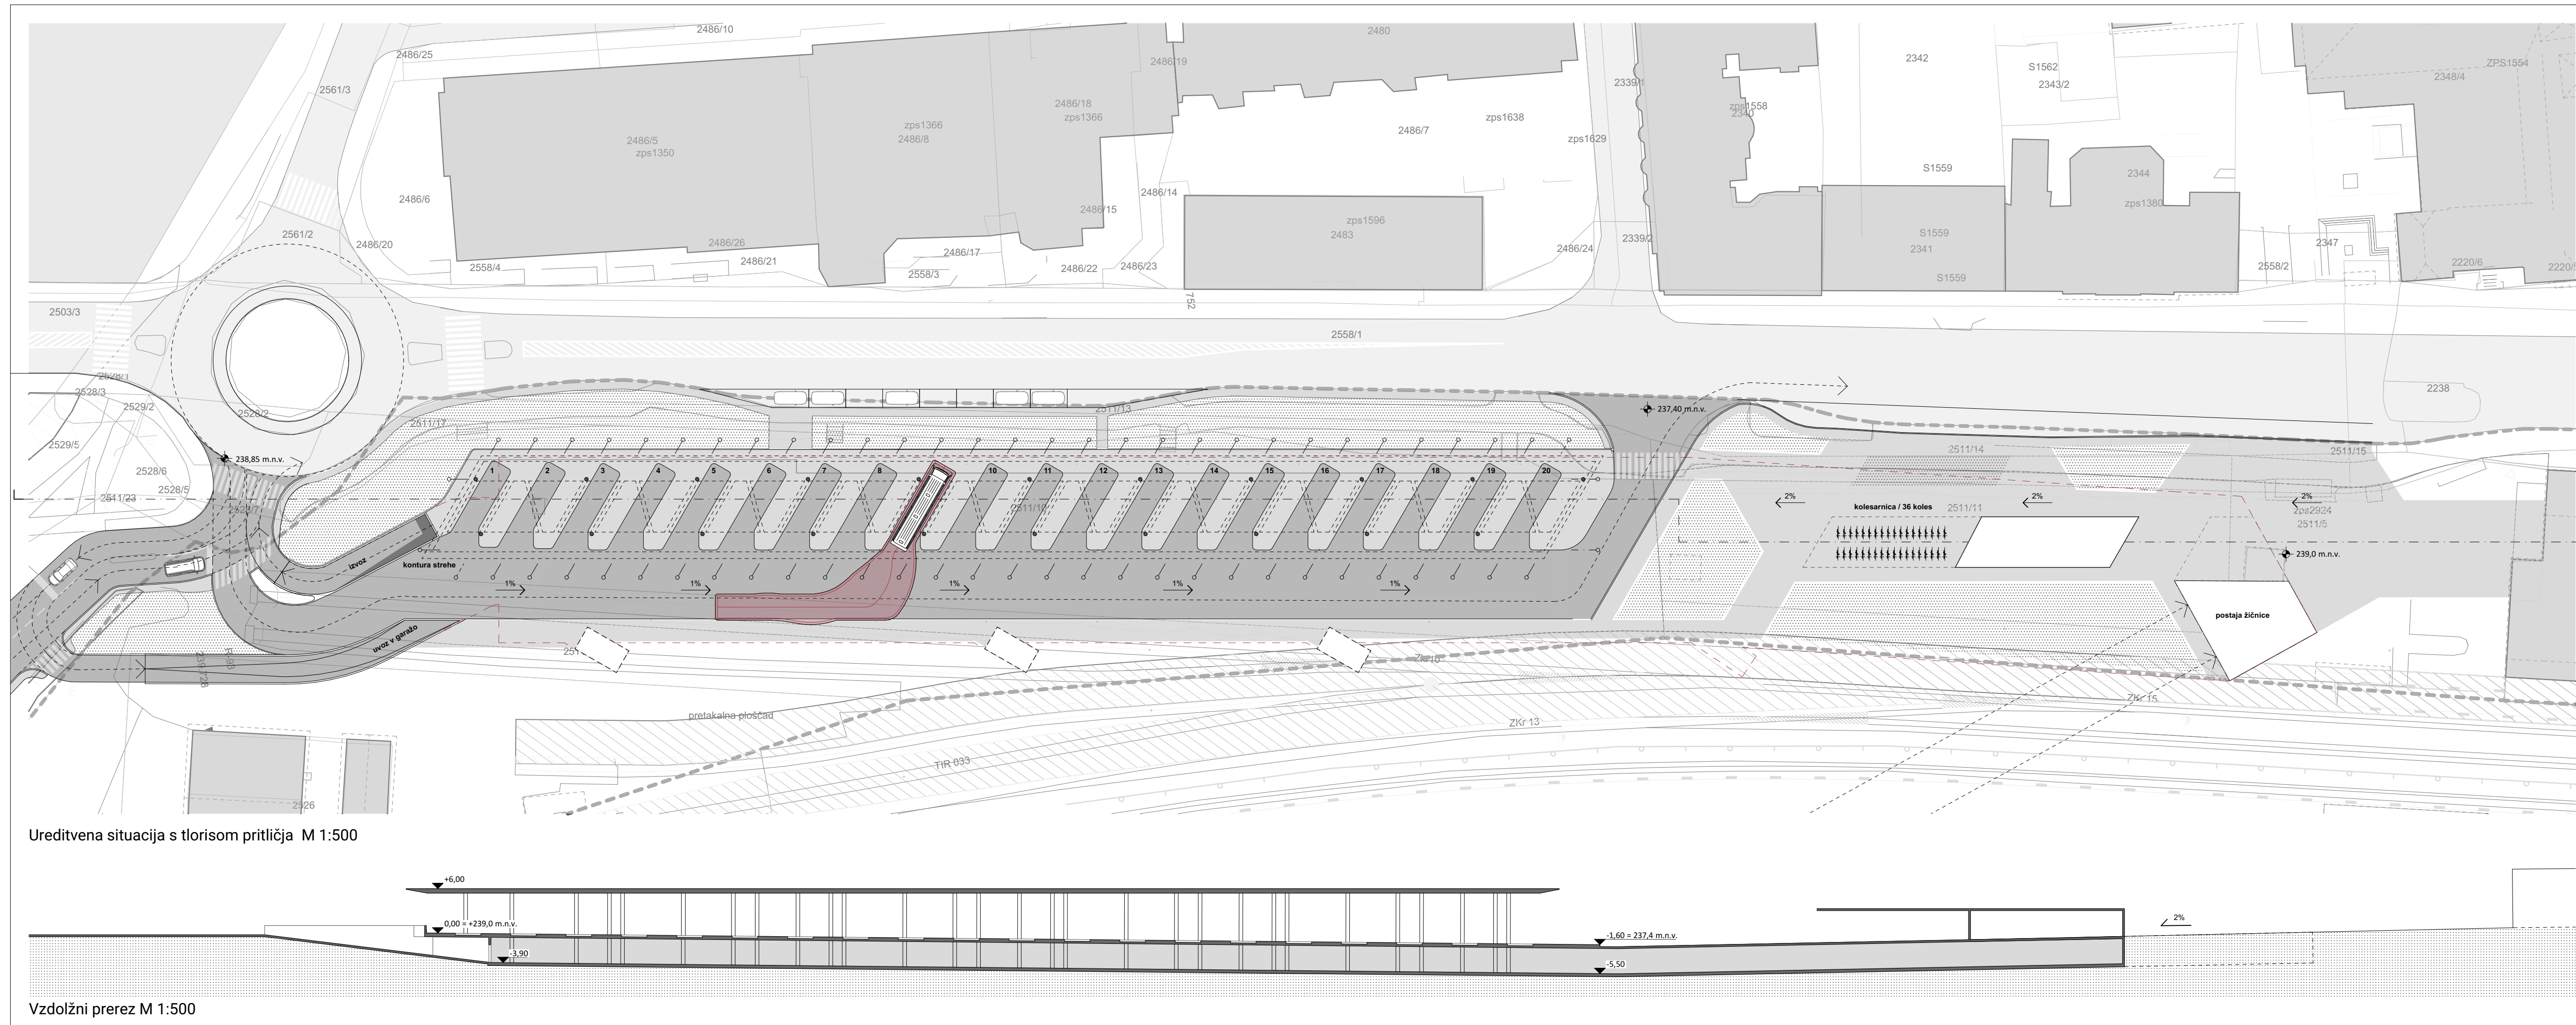

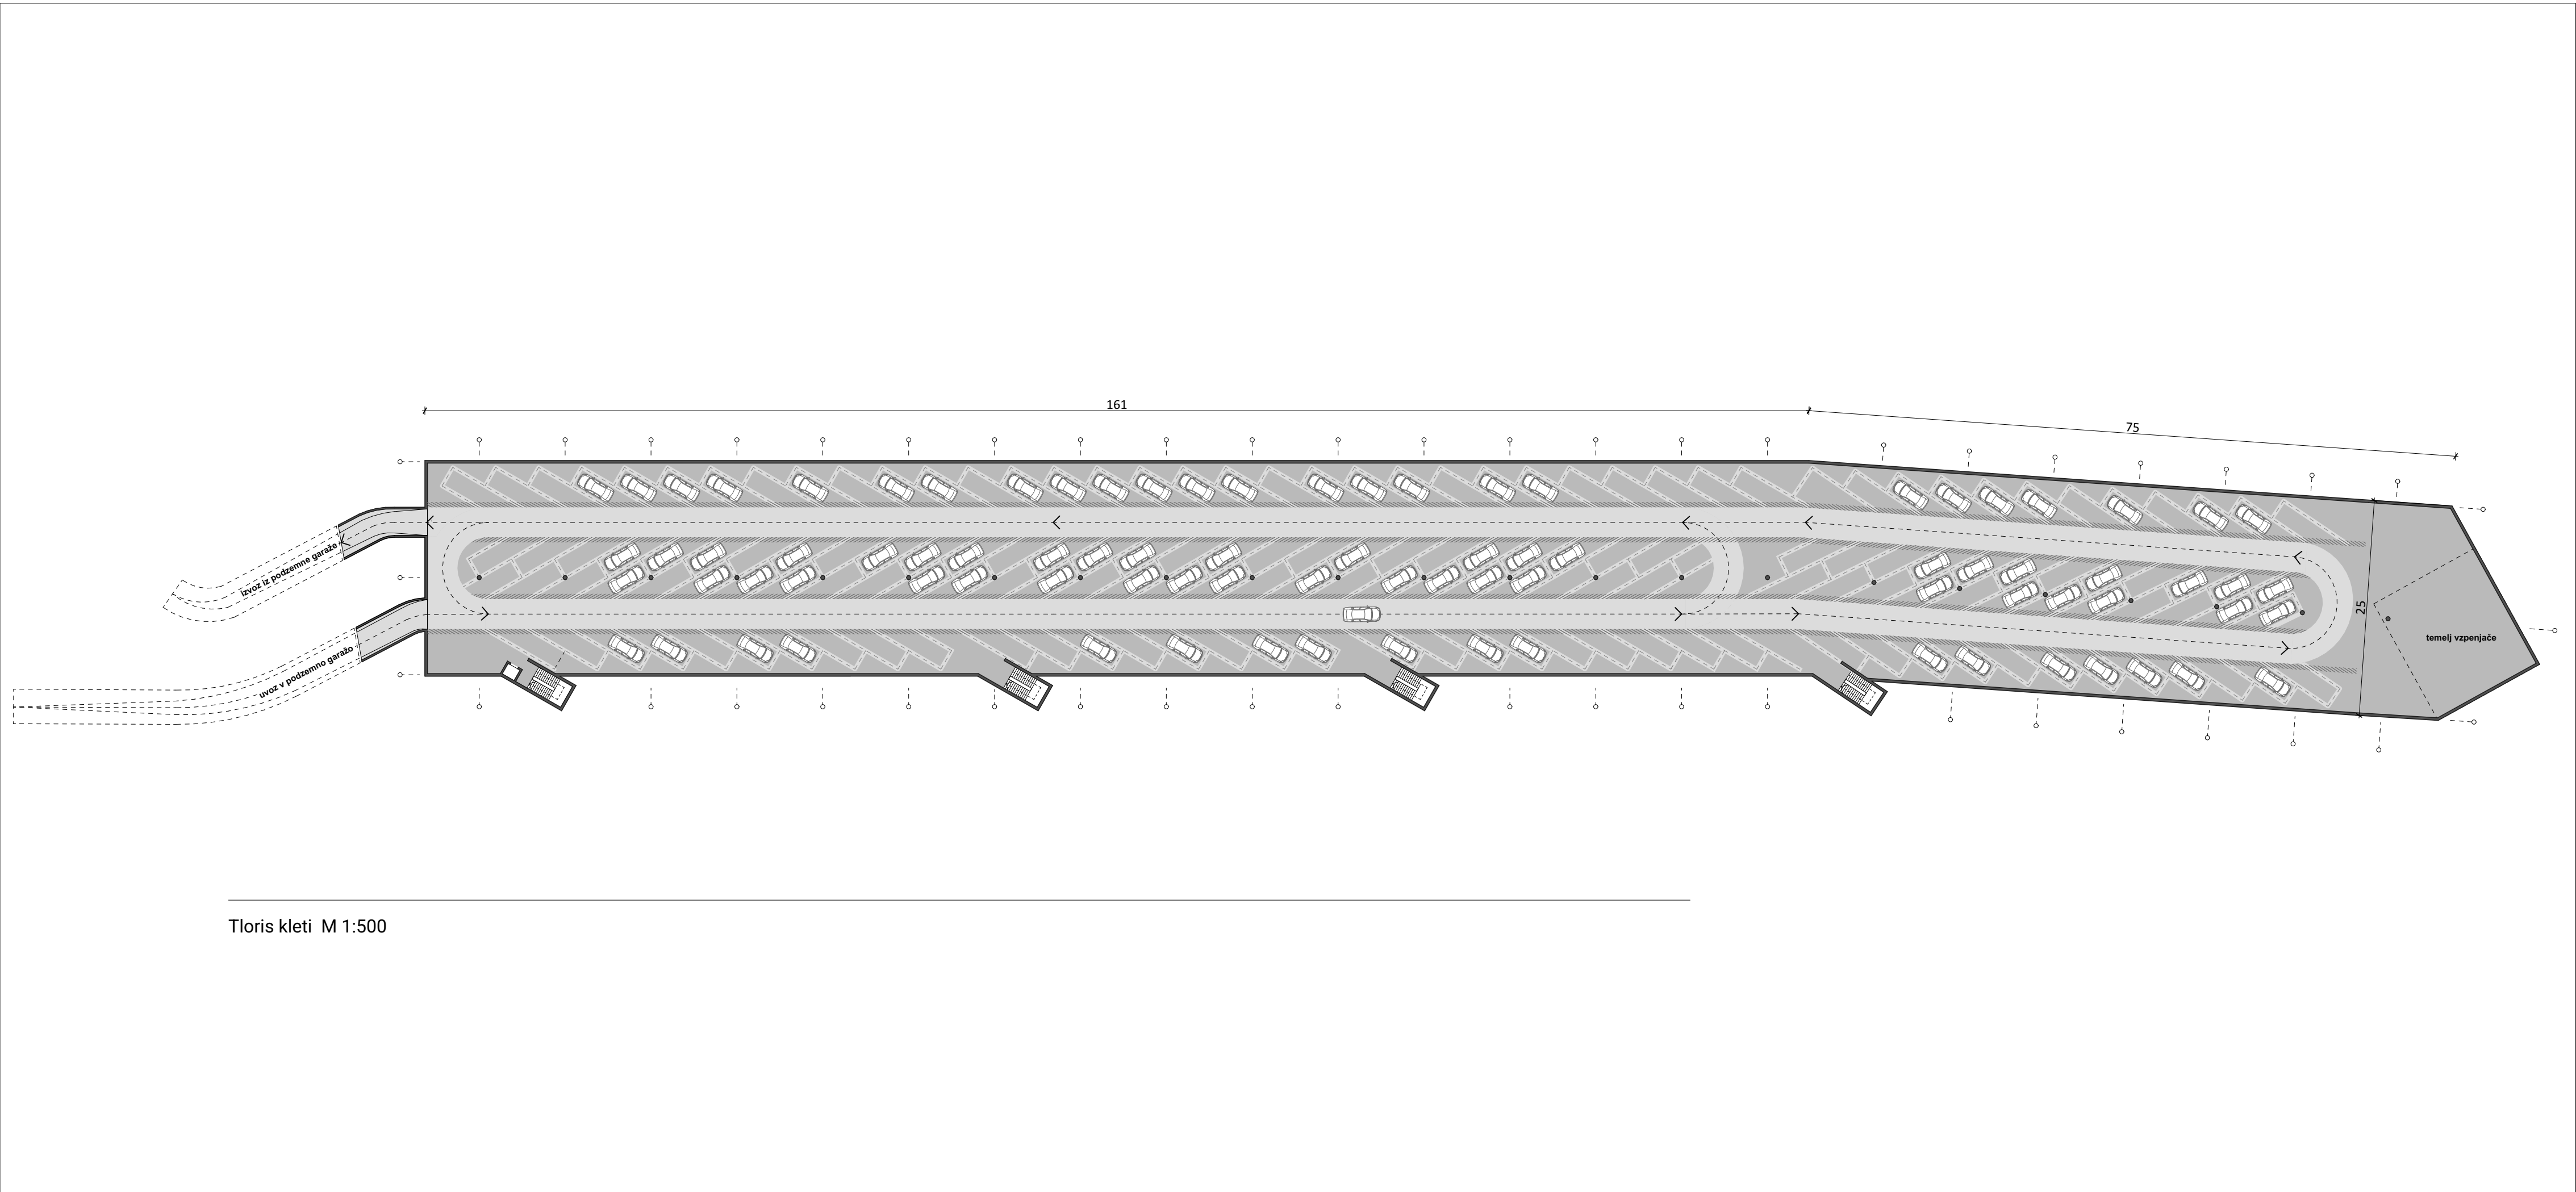

abiro studio abiro, arhitekturno načrtovanje d.o.o. Igriška ulica 3, 1000 Ljubljana tel.: 01 4250443, fax: 01 4223255	
odgovorni vodja projekta:	dr. M. Blenkuš u.d.i.a. ZAPS 1093 A
odgovorni projektant:	dr. M. Blenkuš u.d.i.a. ZAPS 1093 A
avtorska skupina:	M. Blenkuš u.d.i.a. K. Cimperman u.d.i.a. Aleksander Cifer m.i.a.
faza:	Prostorska preveritev
objekt:	Potniški center Celje
naročnik:	Mestna občina Celje, Trg celjskih knezov 9, 3000 Celje
datum:	maj 2025
risba:	Tloris kleti - VARIANTA 2
merilo:	1:500
št. lista:	01.4