


“Babi, a greva danes v atrij, ker zunaj kar močno piha?”



PREREZ A-A IN TRAJNOSTNA ZASNOVA M 1:200

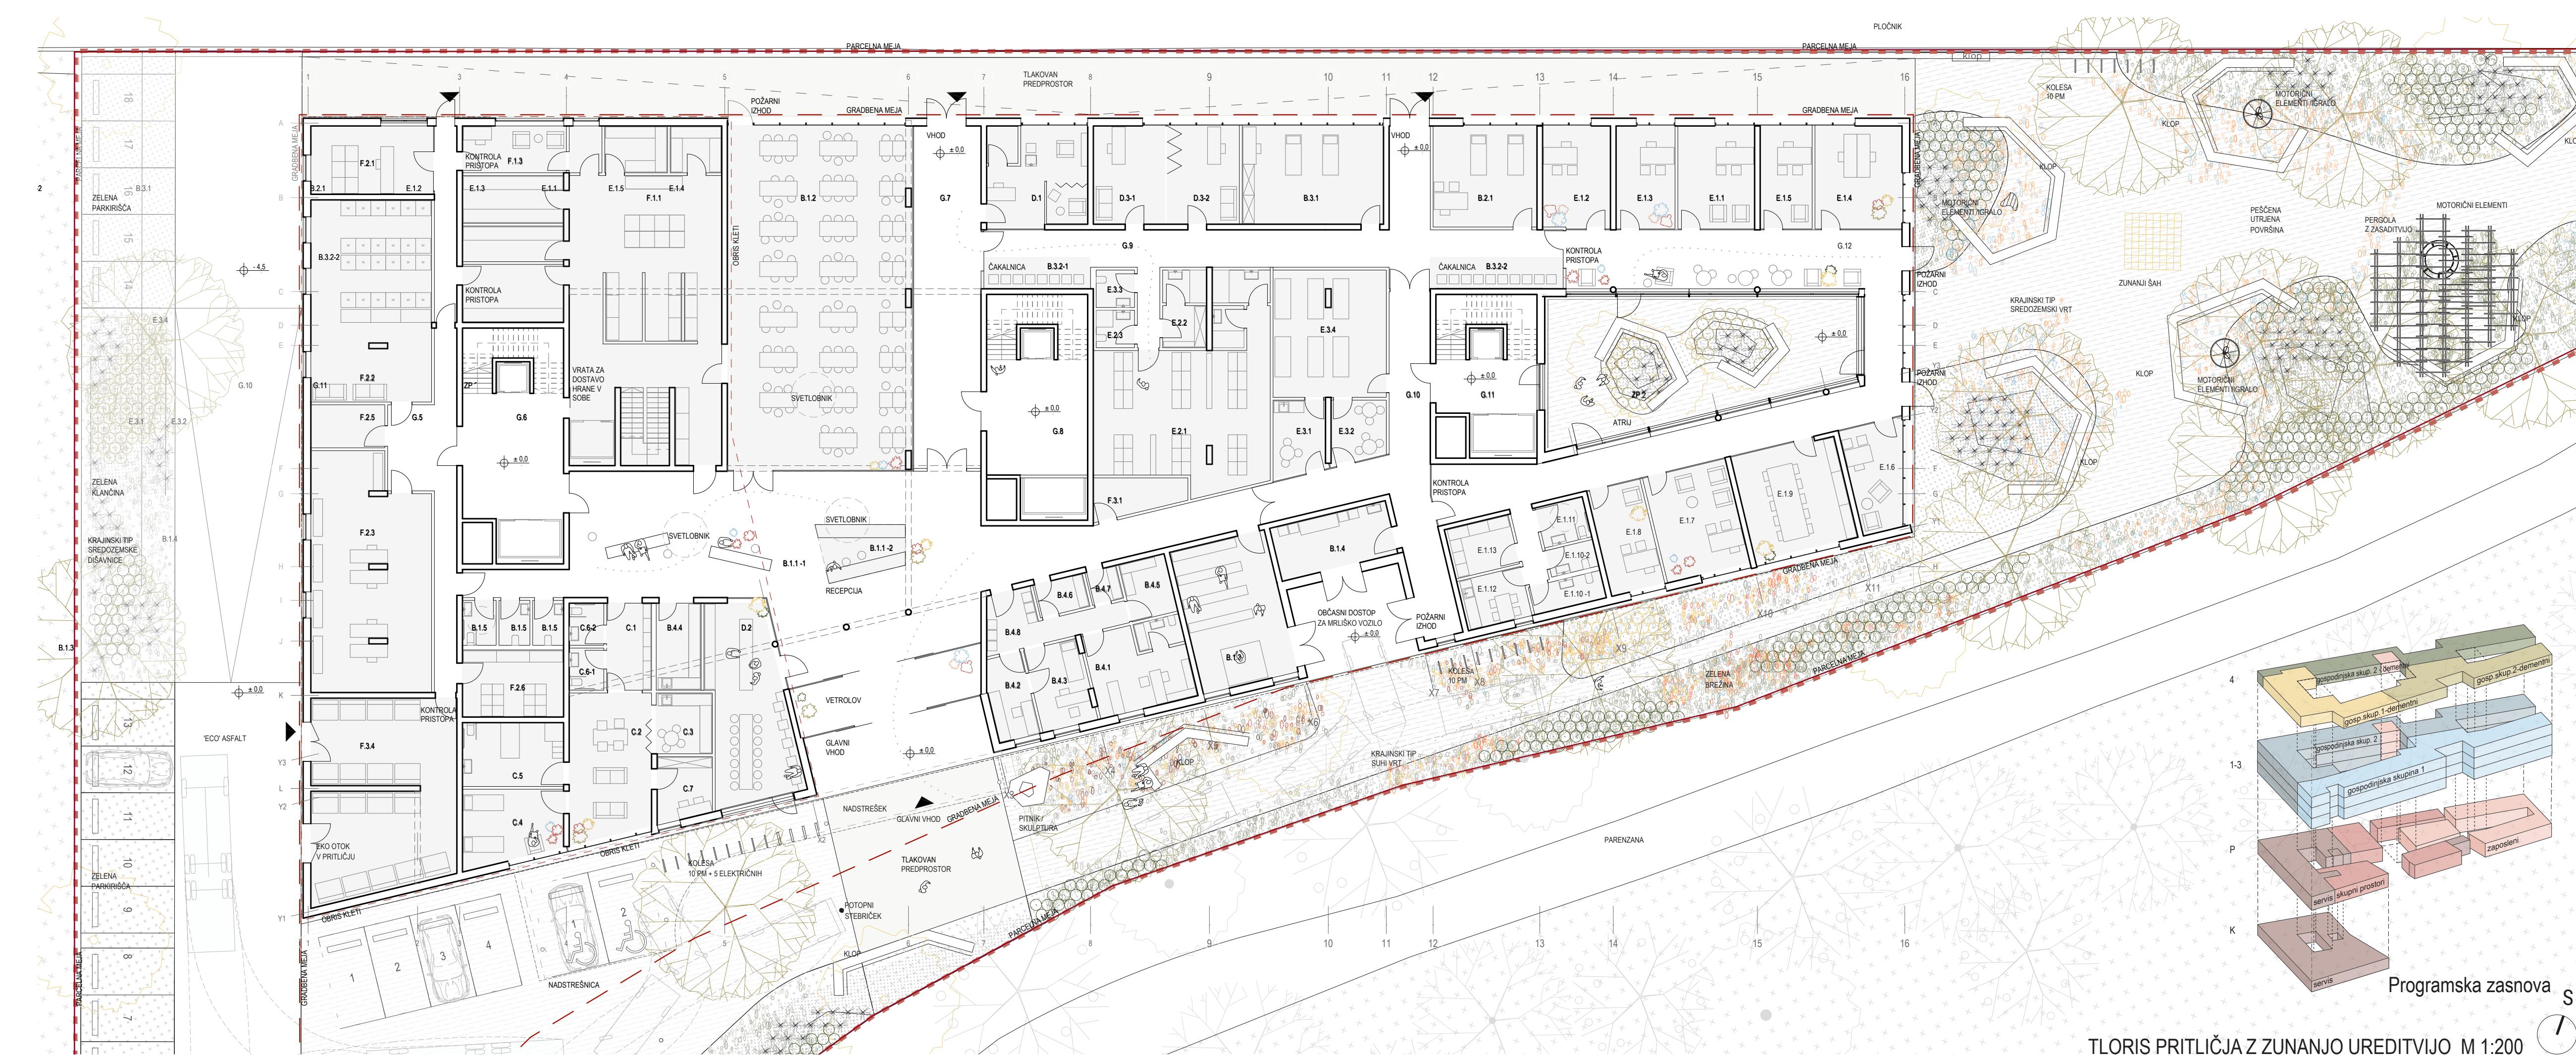

+ TLORIS PRITLIČJA Z ZUNANJO UREDITVIJO M 1:200 +



