


NATEČAJ DOM STAREJŠIH LIVADE IZOLA - PANO 1


KRAJINSKA ZASNOVA

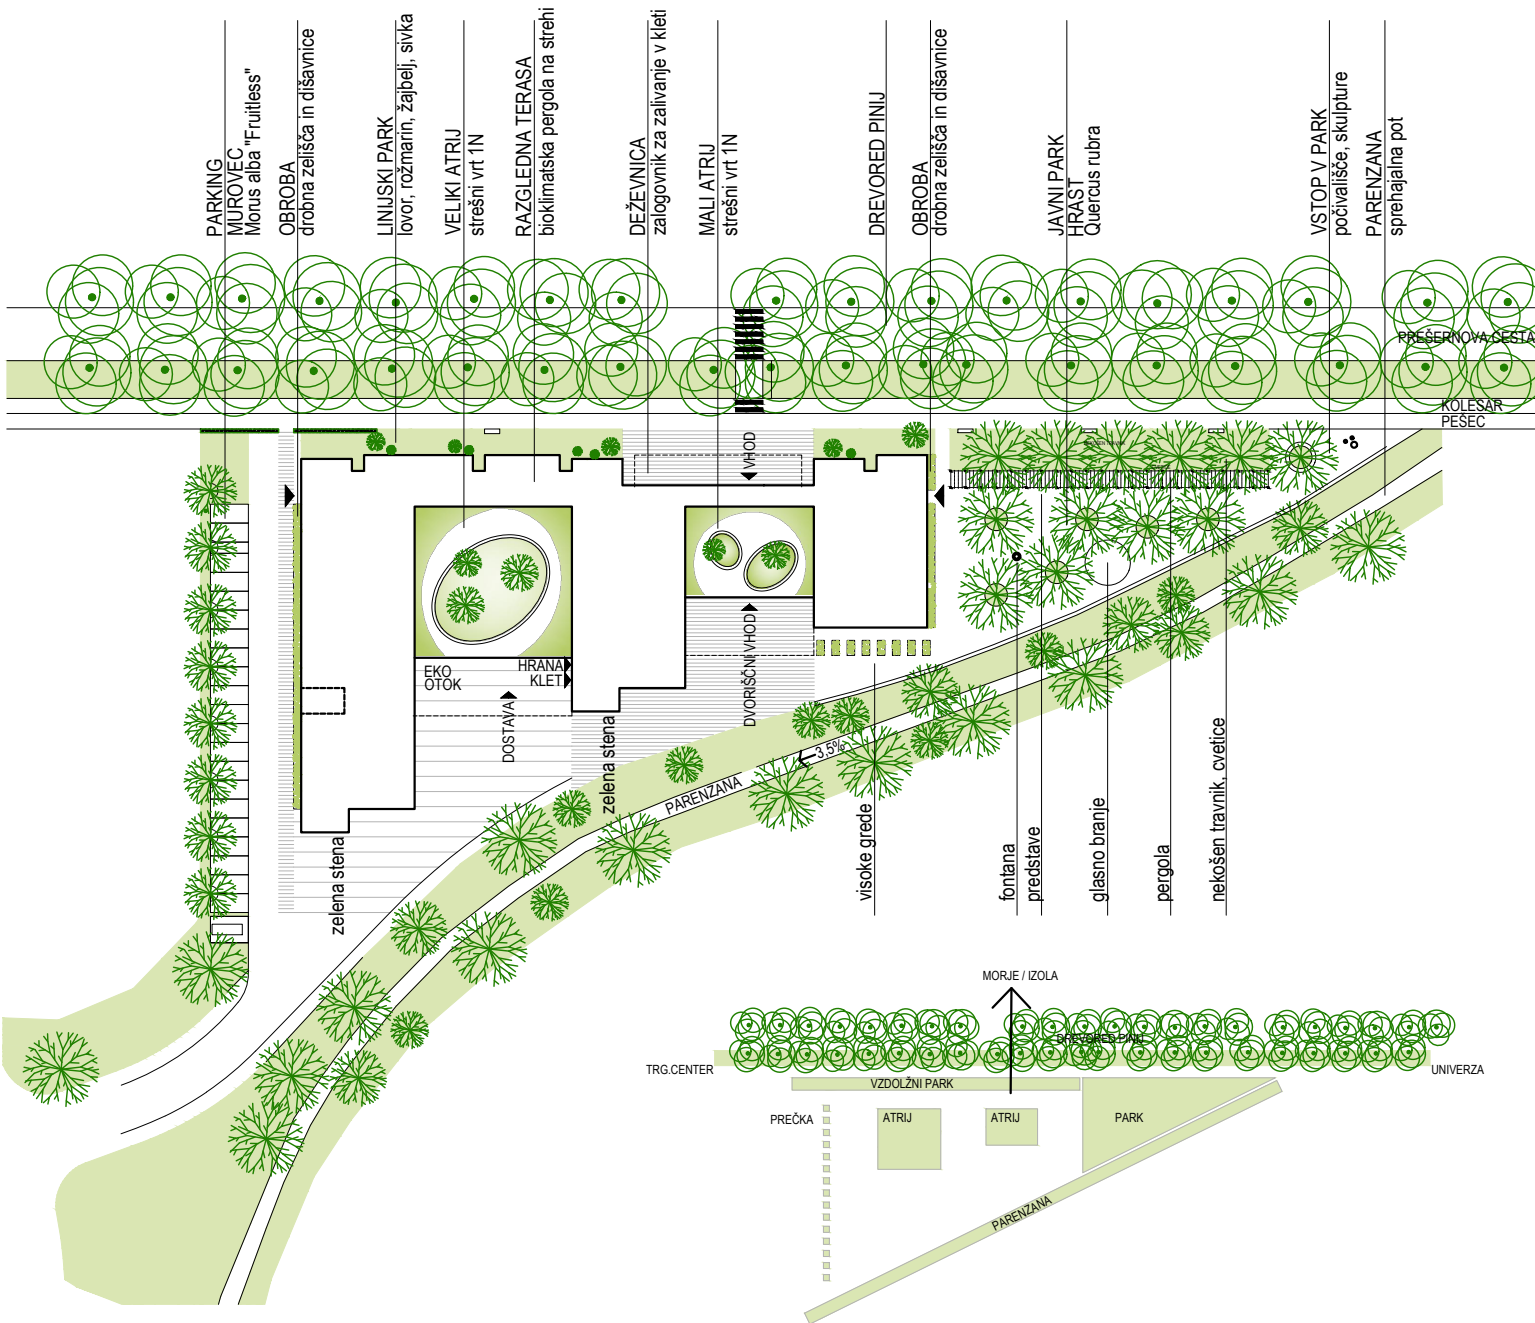


ZASNOVA FASADE



ARHITEKTURNA ZASNOVA

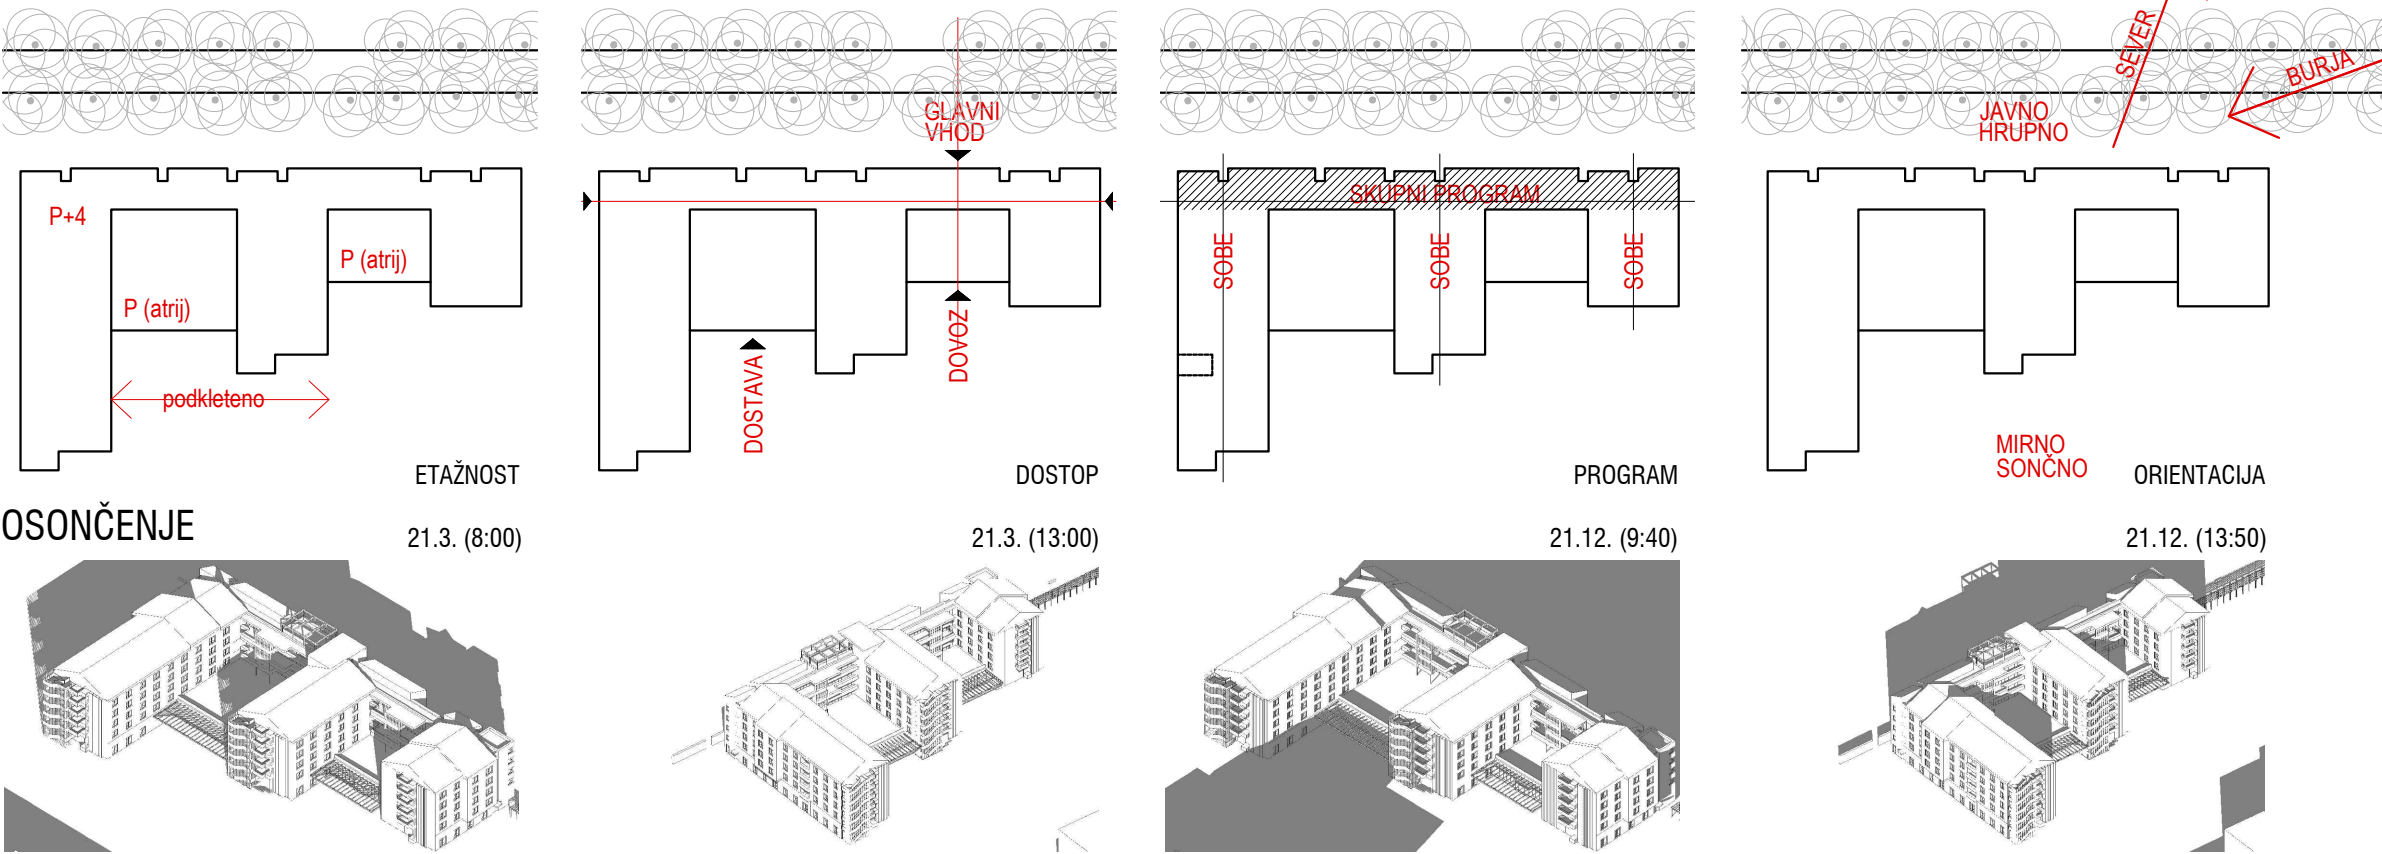

SITUACIJA
M 1:500

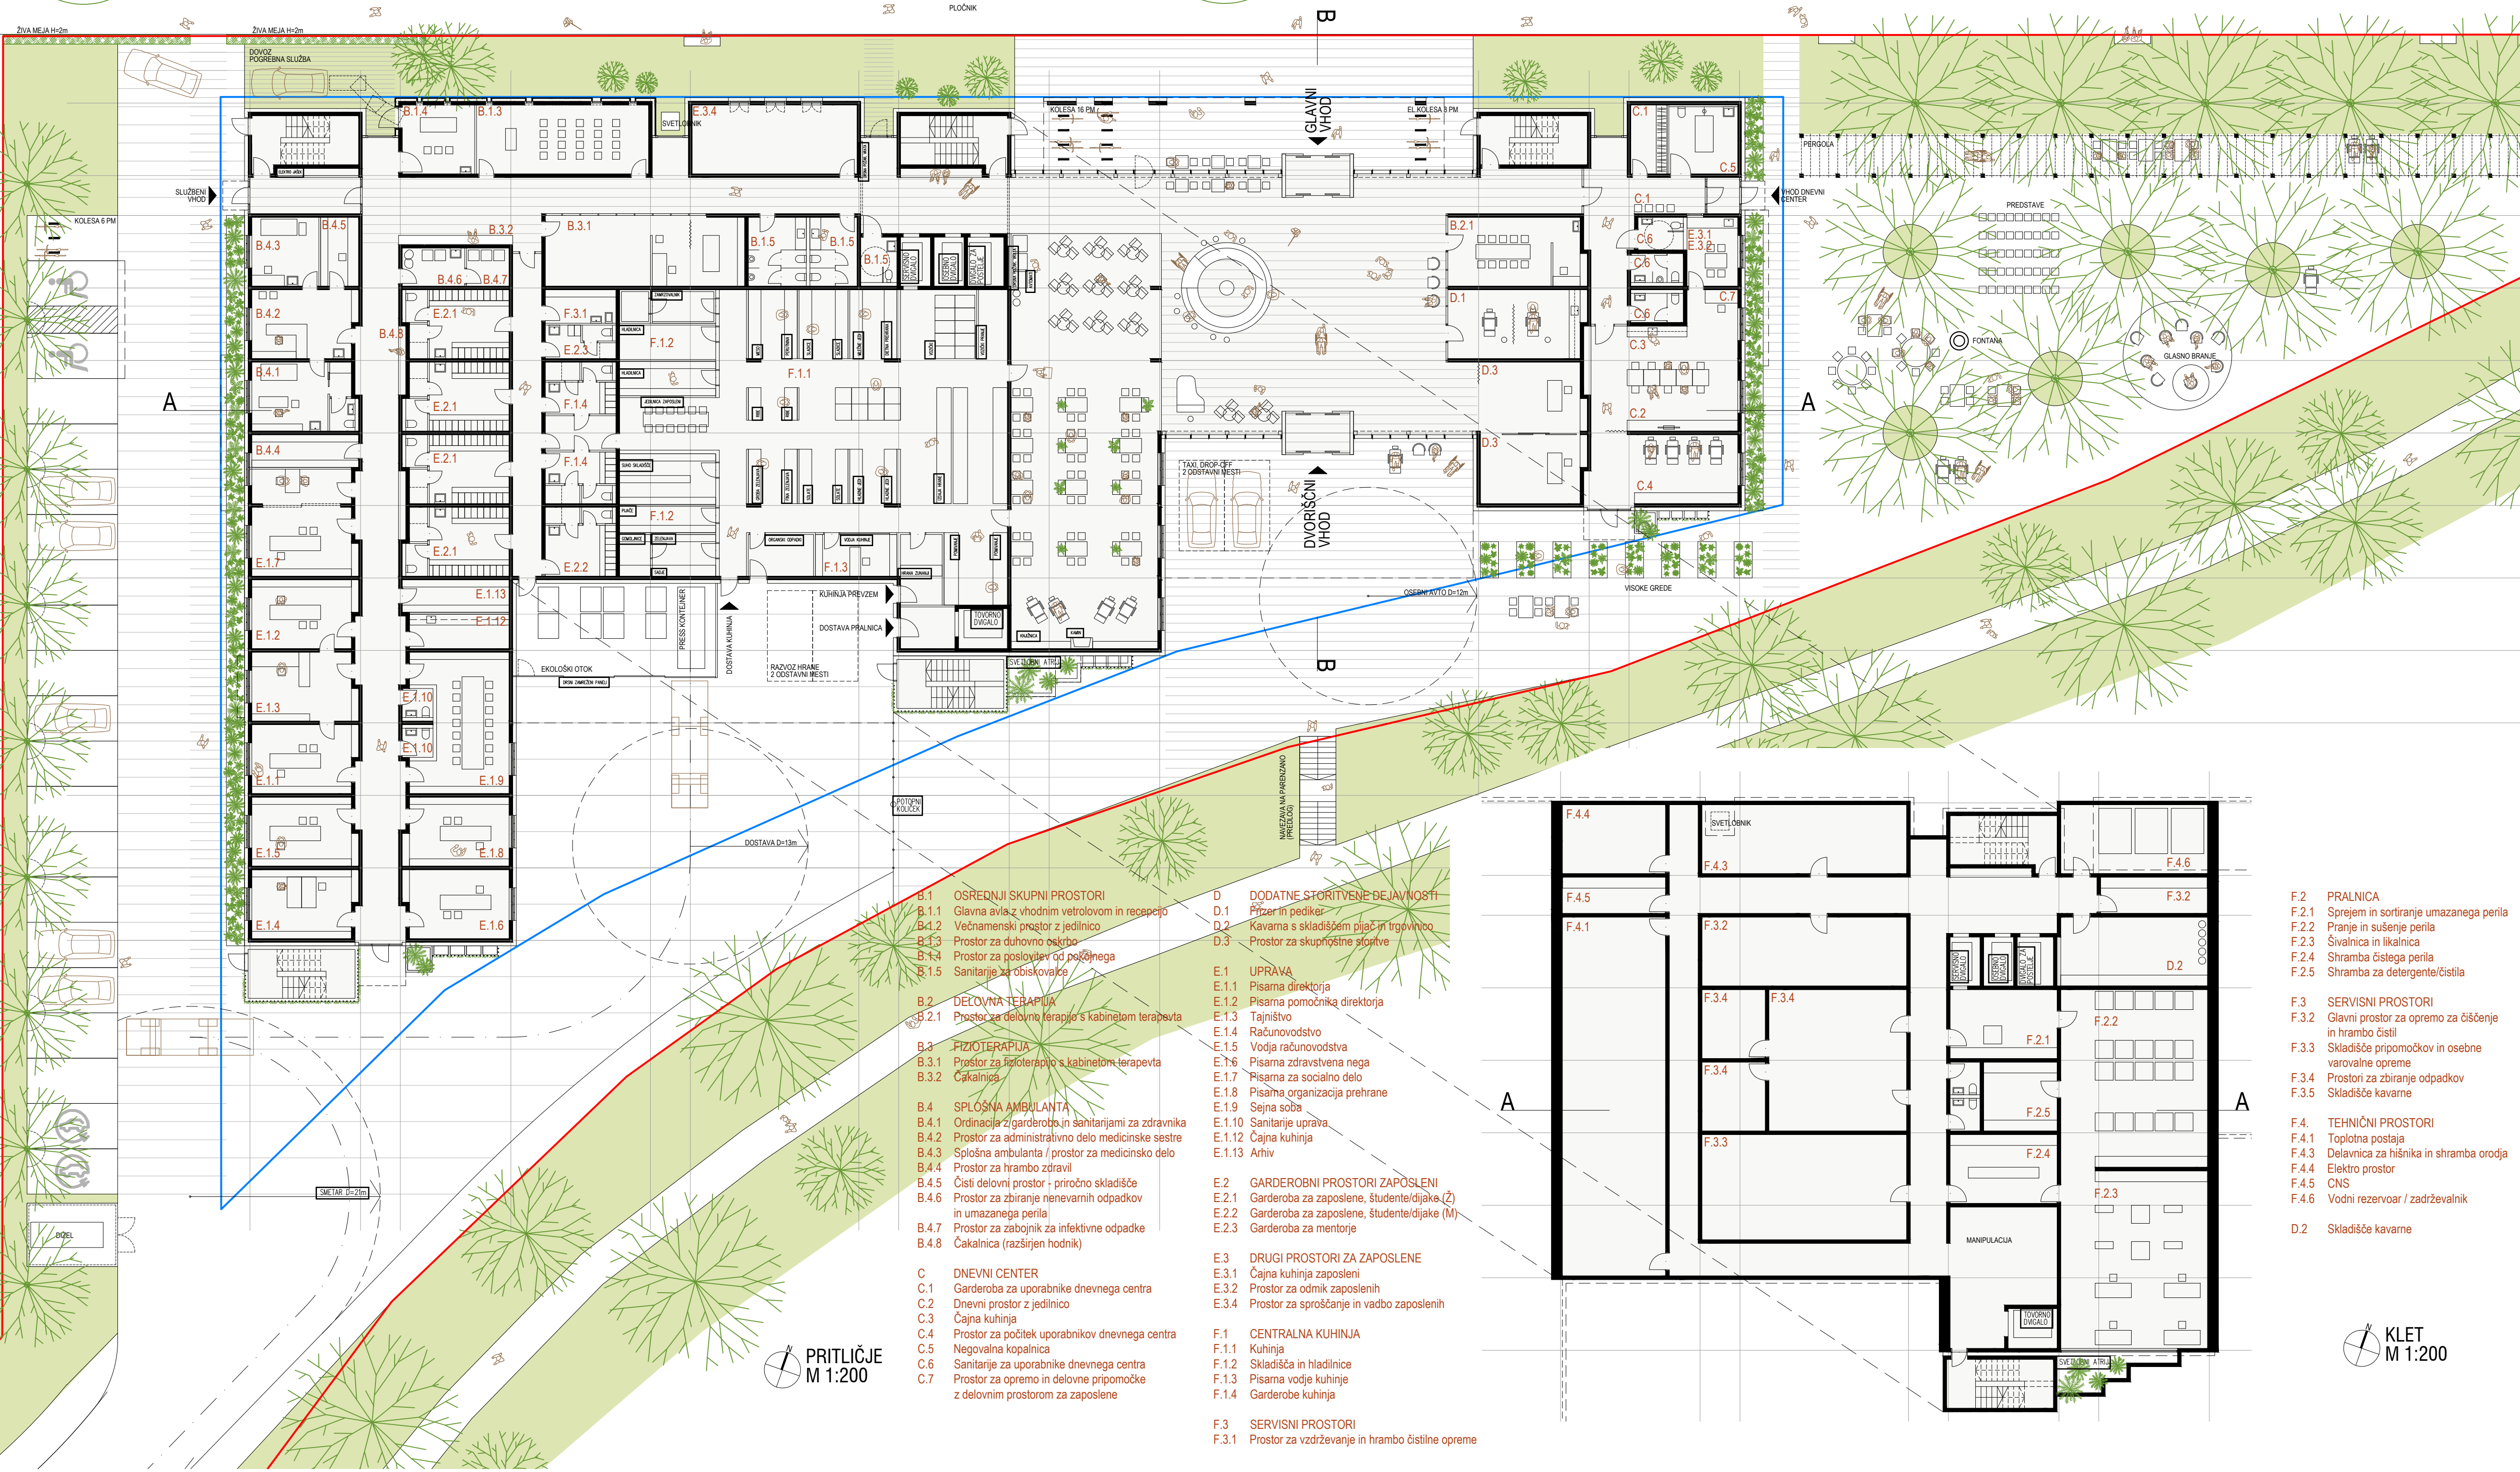

KLET
M 1:200



