



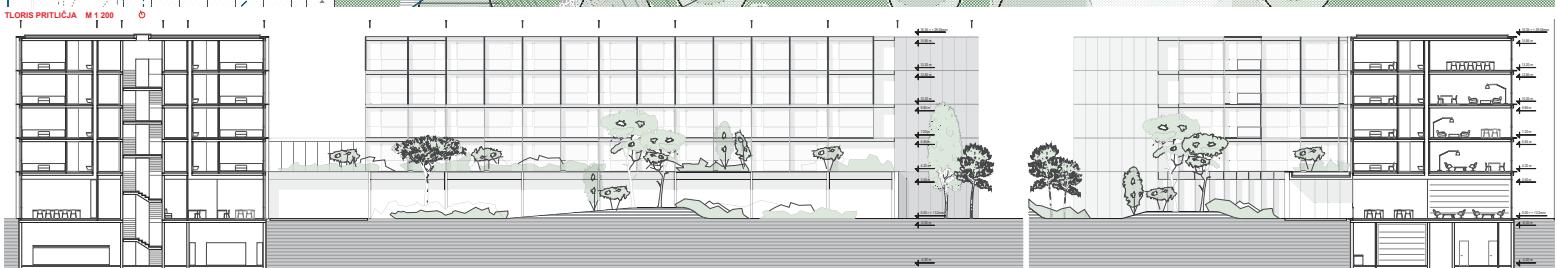

VIZUALIZACIJA VHODNEGA TRGA

DVA STOLPIČA TVORITA VHODNI TRG & ZALEDNI PARK - PROSJOJNA AVLA DOM POVEŽE Z MESTOM - SKUPNI PROSTORI ETAŽ SE ODPREJO NA ULICO

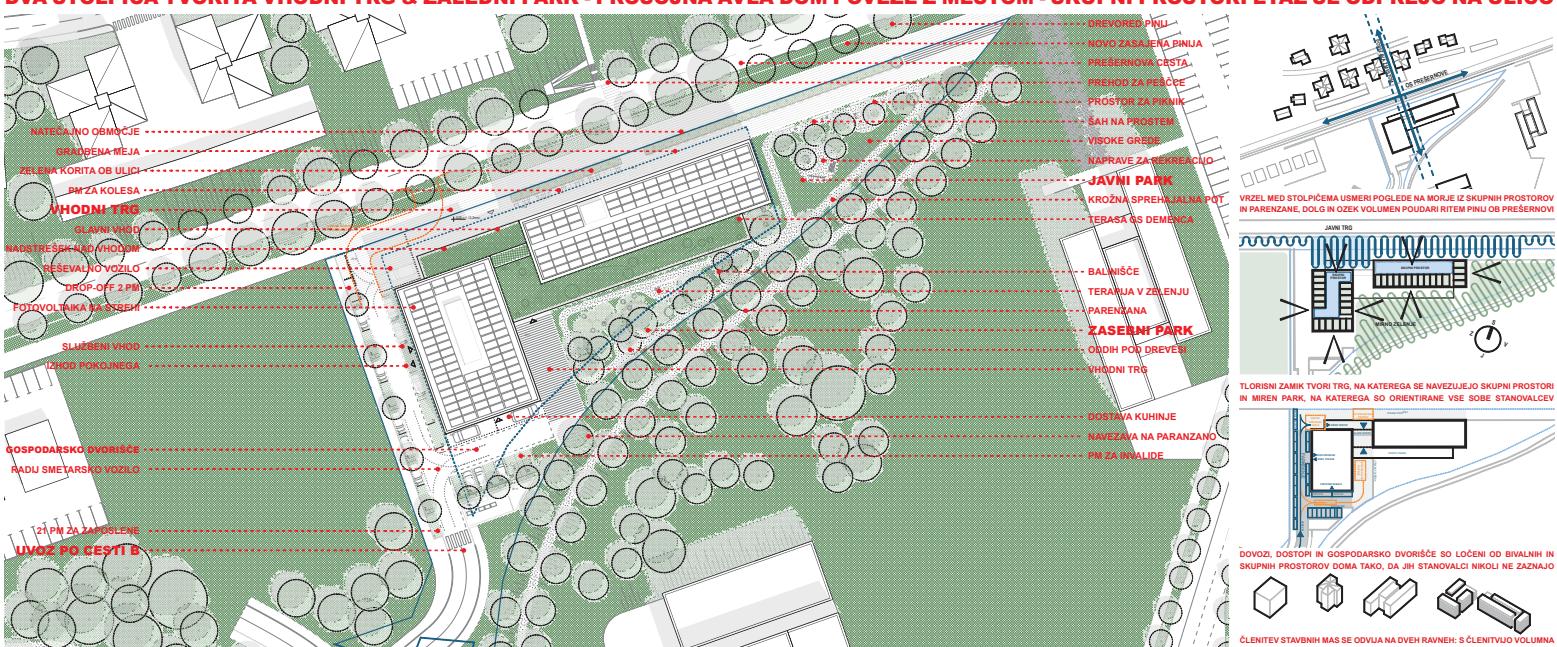

VZDOLŽNITVREZ M 1 200




VIZUALIZACIJA POGLEDA PROTI PARAUJU IR-MODUJU



VIZUALIZACIJA SKUPNIH PROSTOROV

**GLOBINA FASADE SE PRILAGAJA SMERI NEBA IN VPADNEMU KOTU SONCA - VSE BIVALNE ENOTE SE ODPIRAJO NA OKOLIŠKO ZELENJE IN PARK**

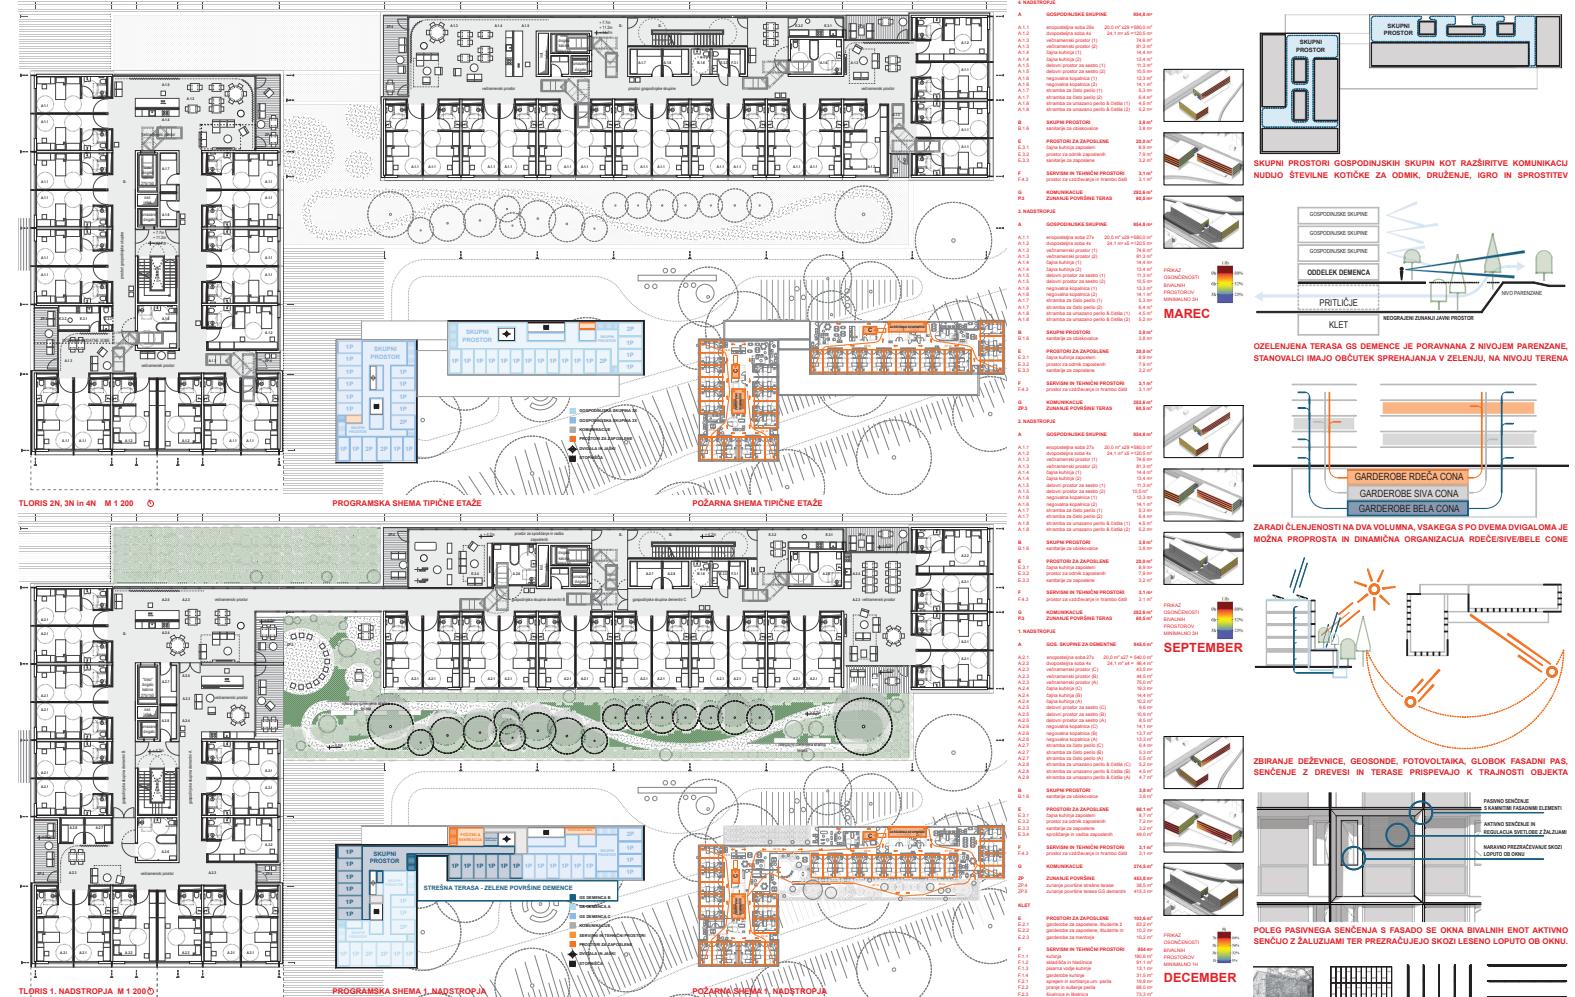

**REŠITEV UPOŠTEVA ODSTOPANJE ŠTEVILA SOB ZA 152 STANOVALCEV, S ČIMER DOSEŽE VEČJO POVRŠINO SKUPNIH PROSTOROV OD ZAHTEVANE 7 MINIMALNO PPLAGODITVO TI OPISA JE MOŽNO ZAGOTOVITI DODATNO SOBO NA ETÀŽI**

