



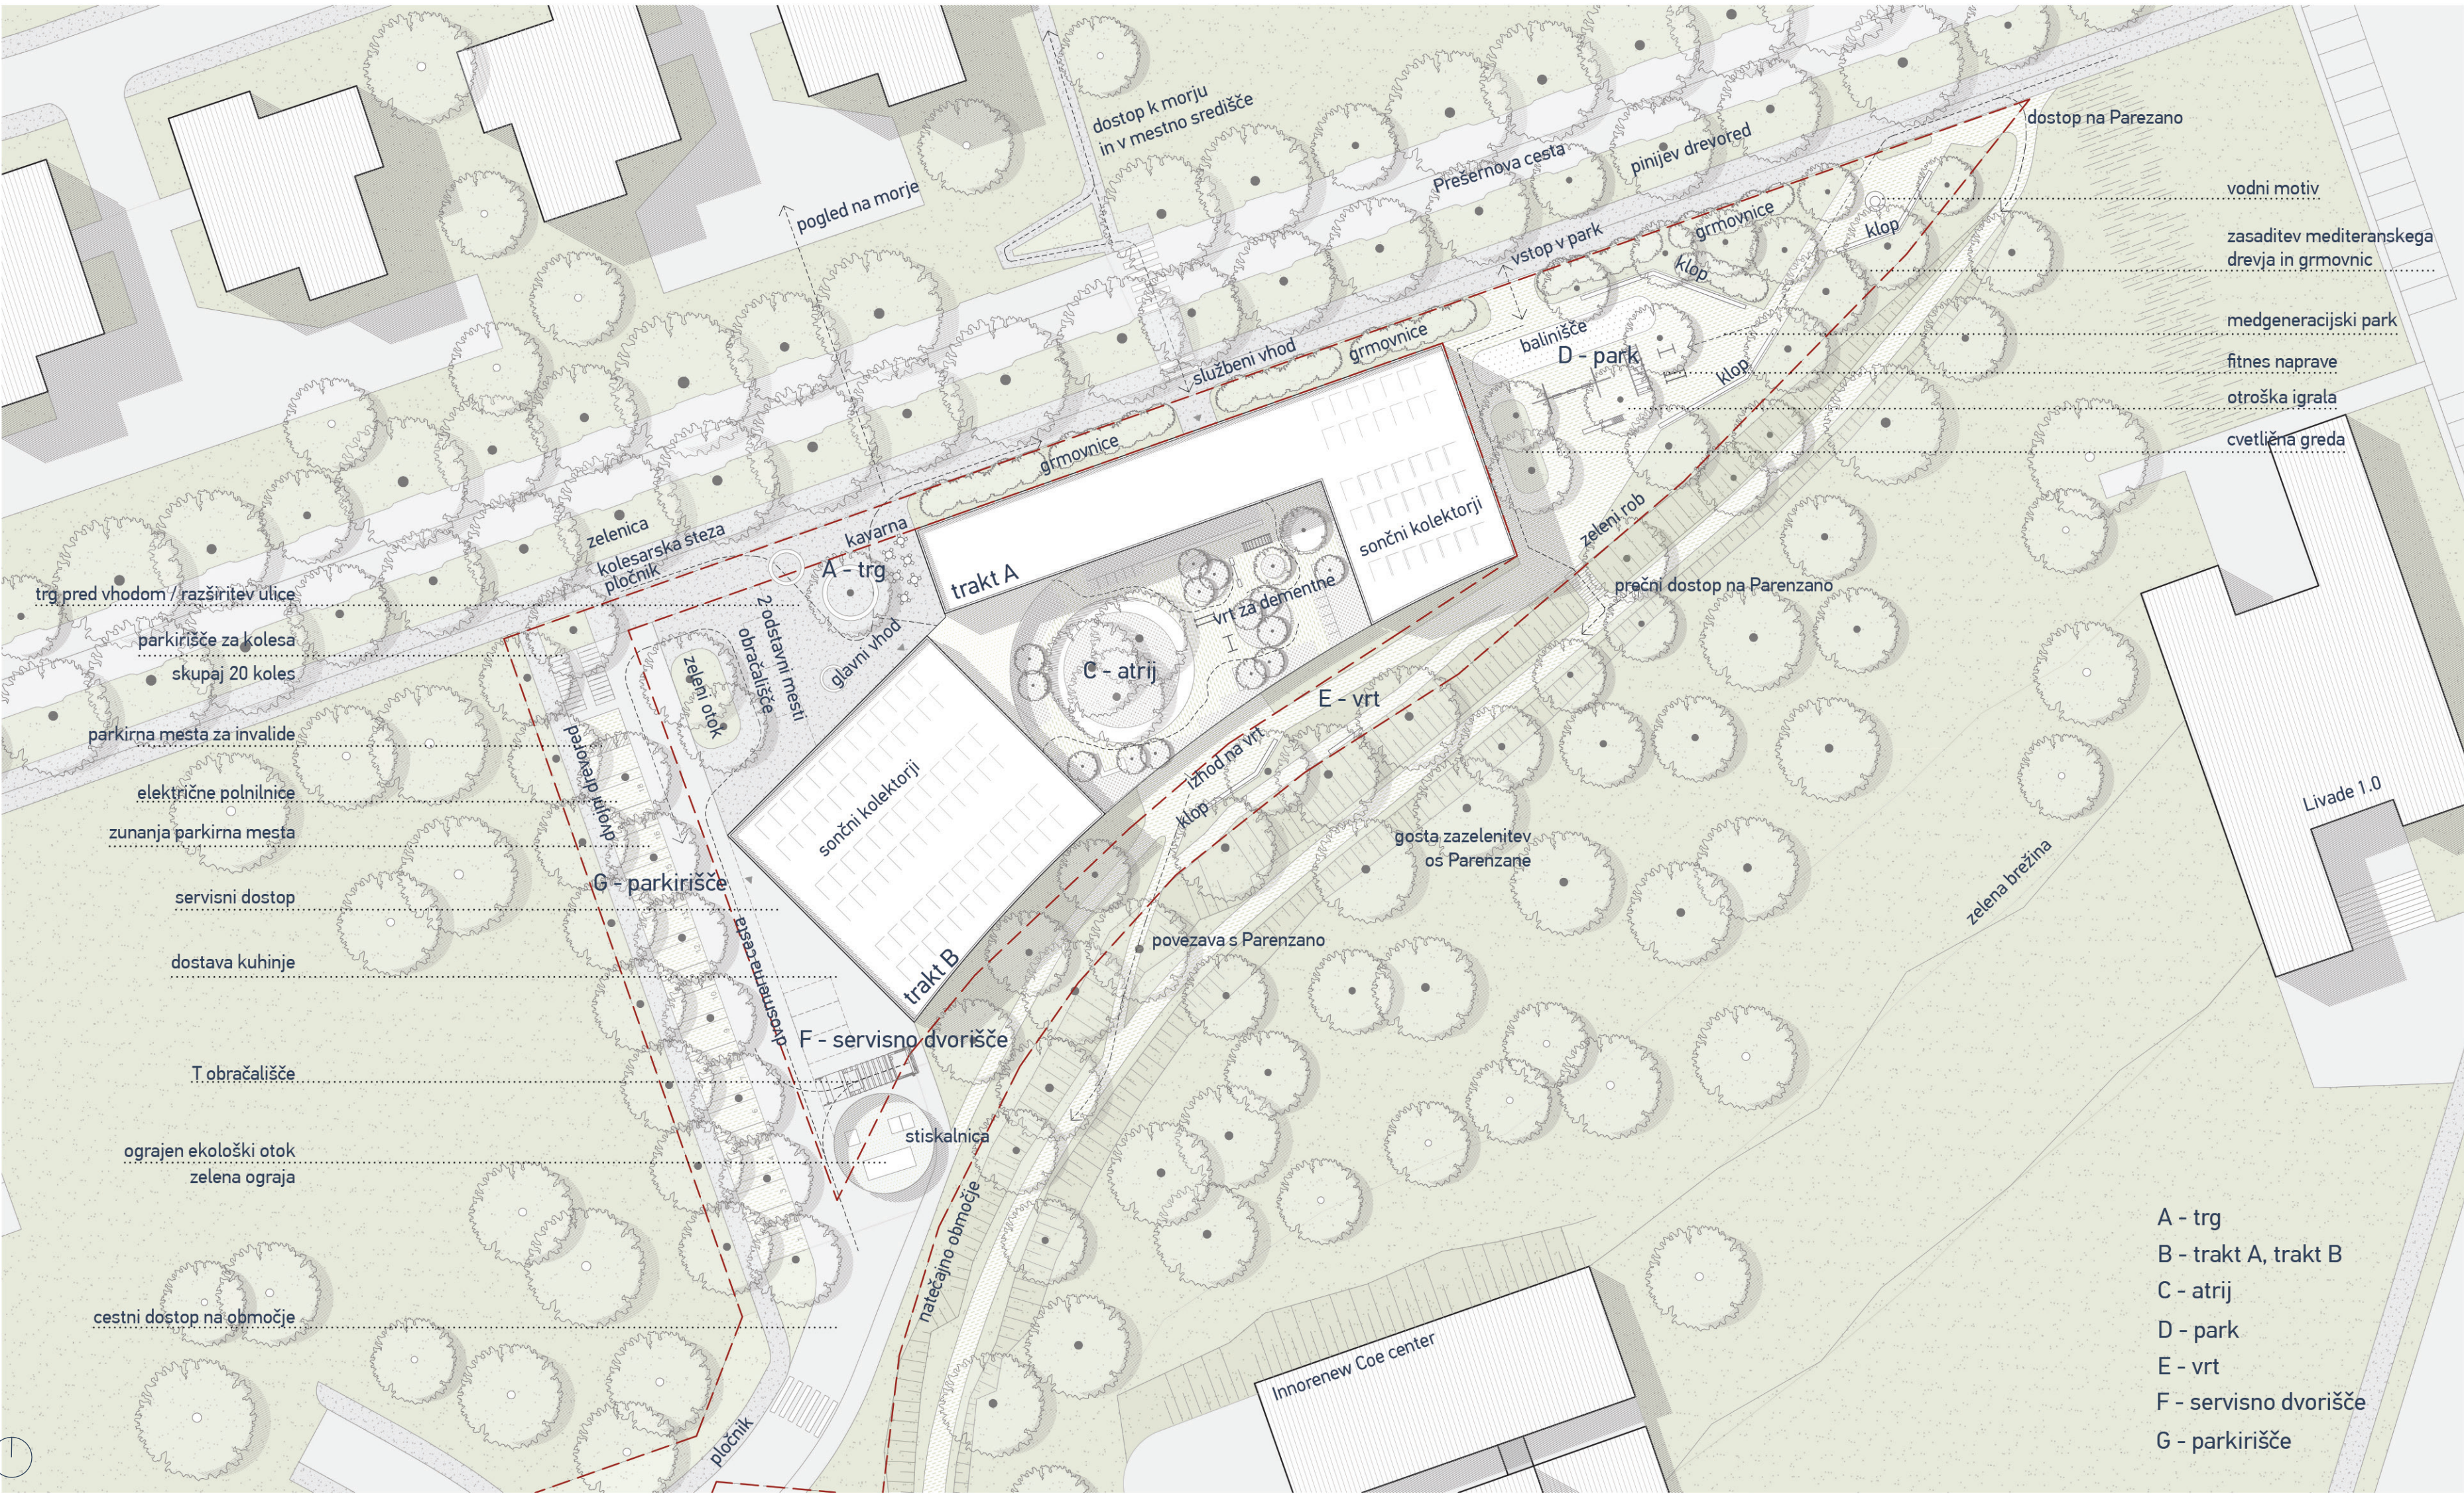

situacija merilo 1:500

DOM JE NA PRESEČIŠČU MESTA IN KRAJINE, NOVA STAVBA POSTANE VMESNIK. V PARTERJU SO NANIZANI PROGRAMI, NAMENJENI VSEM. PROGRAME VEŽE RAZVEJAN, ODPRT SKUPNI PROSTOR, KI SE ODPIRA NA VSTOPNI TRG OB CESTI IN NA MIREN VRT NA JUGU. PARTER POSTANE PROSTOR SREČEVANJ IN PREHAJANJ IZ NOTRANJOSTI V ZUNANJOST

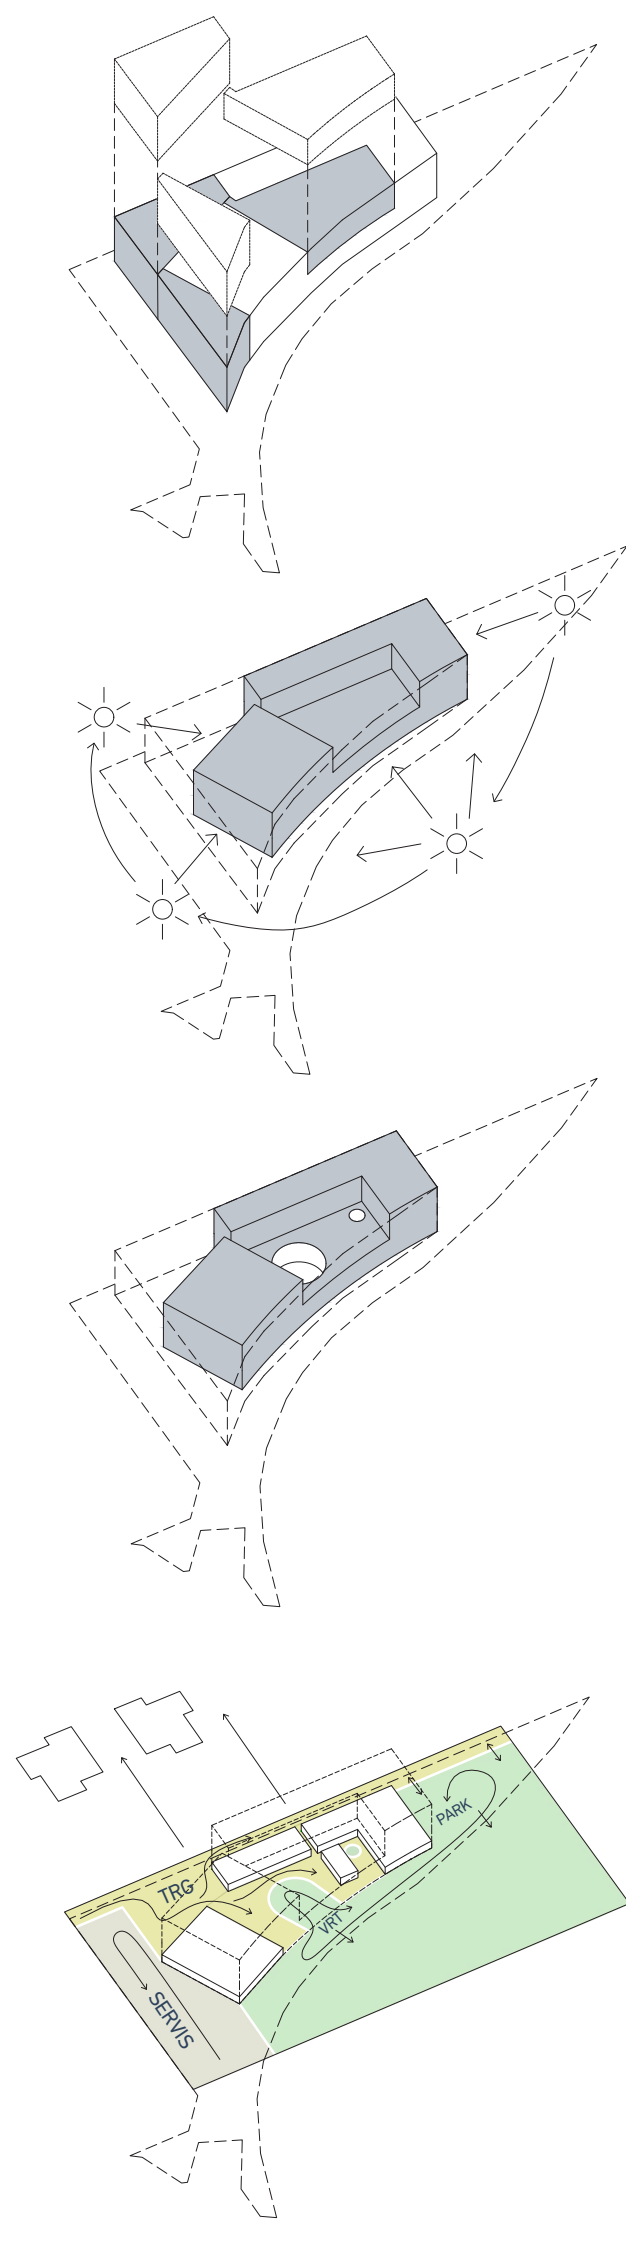

1. ODZIV NA KONTEKST

Trikotna parcela je umeščena med cesto in zeleno zaljeje. Osnoven volumen se s postopnim odzemanjem odziva na okolico. Pred objektom nastane vstopni trg, na južno stran odprta terasa, na zahodni strani umaknjeno servisno dvorišče.

2. NARAVNA SVETLOBA

Zahteva po osvetlitvi vseh bivalnih prostorov oblikuje objekt. Skupnosti so organizirane v dveh stolpih, njuna geometrija se podreja poti sonca.


3. OSREDNJI ATRIJ


Osrednji atrij je vrtiličke parterja. V atrij se odpirajo pogledi iz vseh avle in jedilnice. Iz atrija je omogočen stik tako z vrtom na jugu kot z vrtom na terasi, ki je namenjen osebam z demenco.

4. DOM KOT STIČIŠČE

Nov dom postane hiša na stičišču - med mestom in krajino. Ulica se pred vstopom razširi v trg, ki postane prostor sprejema in slovesa. Trg se razširi v notranji parter. Z južne strani se zeleno zaljeje zaključi v robu novega vrta, ki je namenjen druženju oskrbovancev. Vrt je povezan s Parezano in novim medgeneracijskim parkom na robu območja.

razvoj koncepta

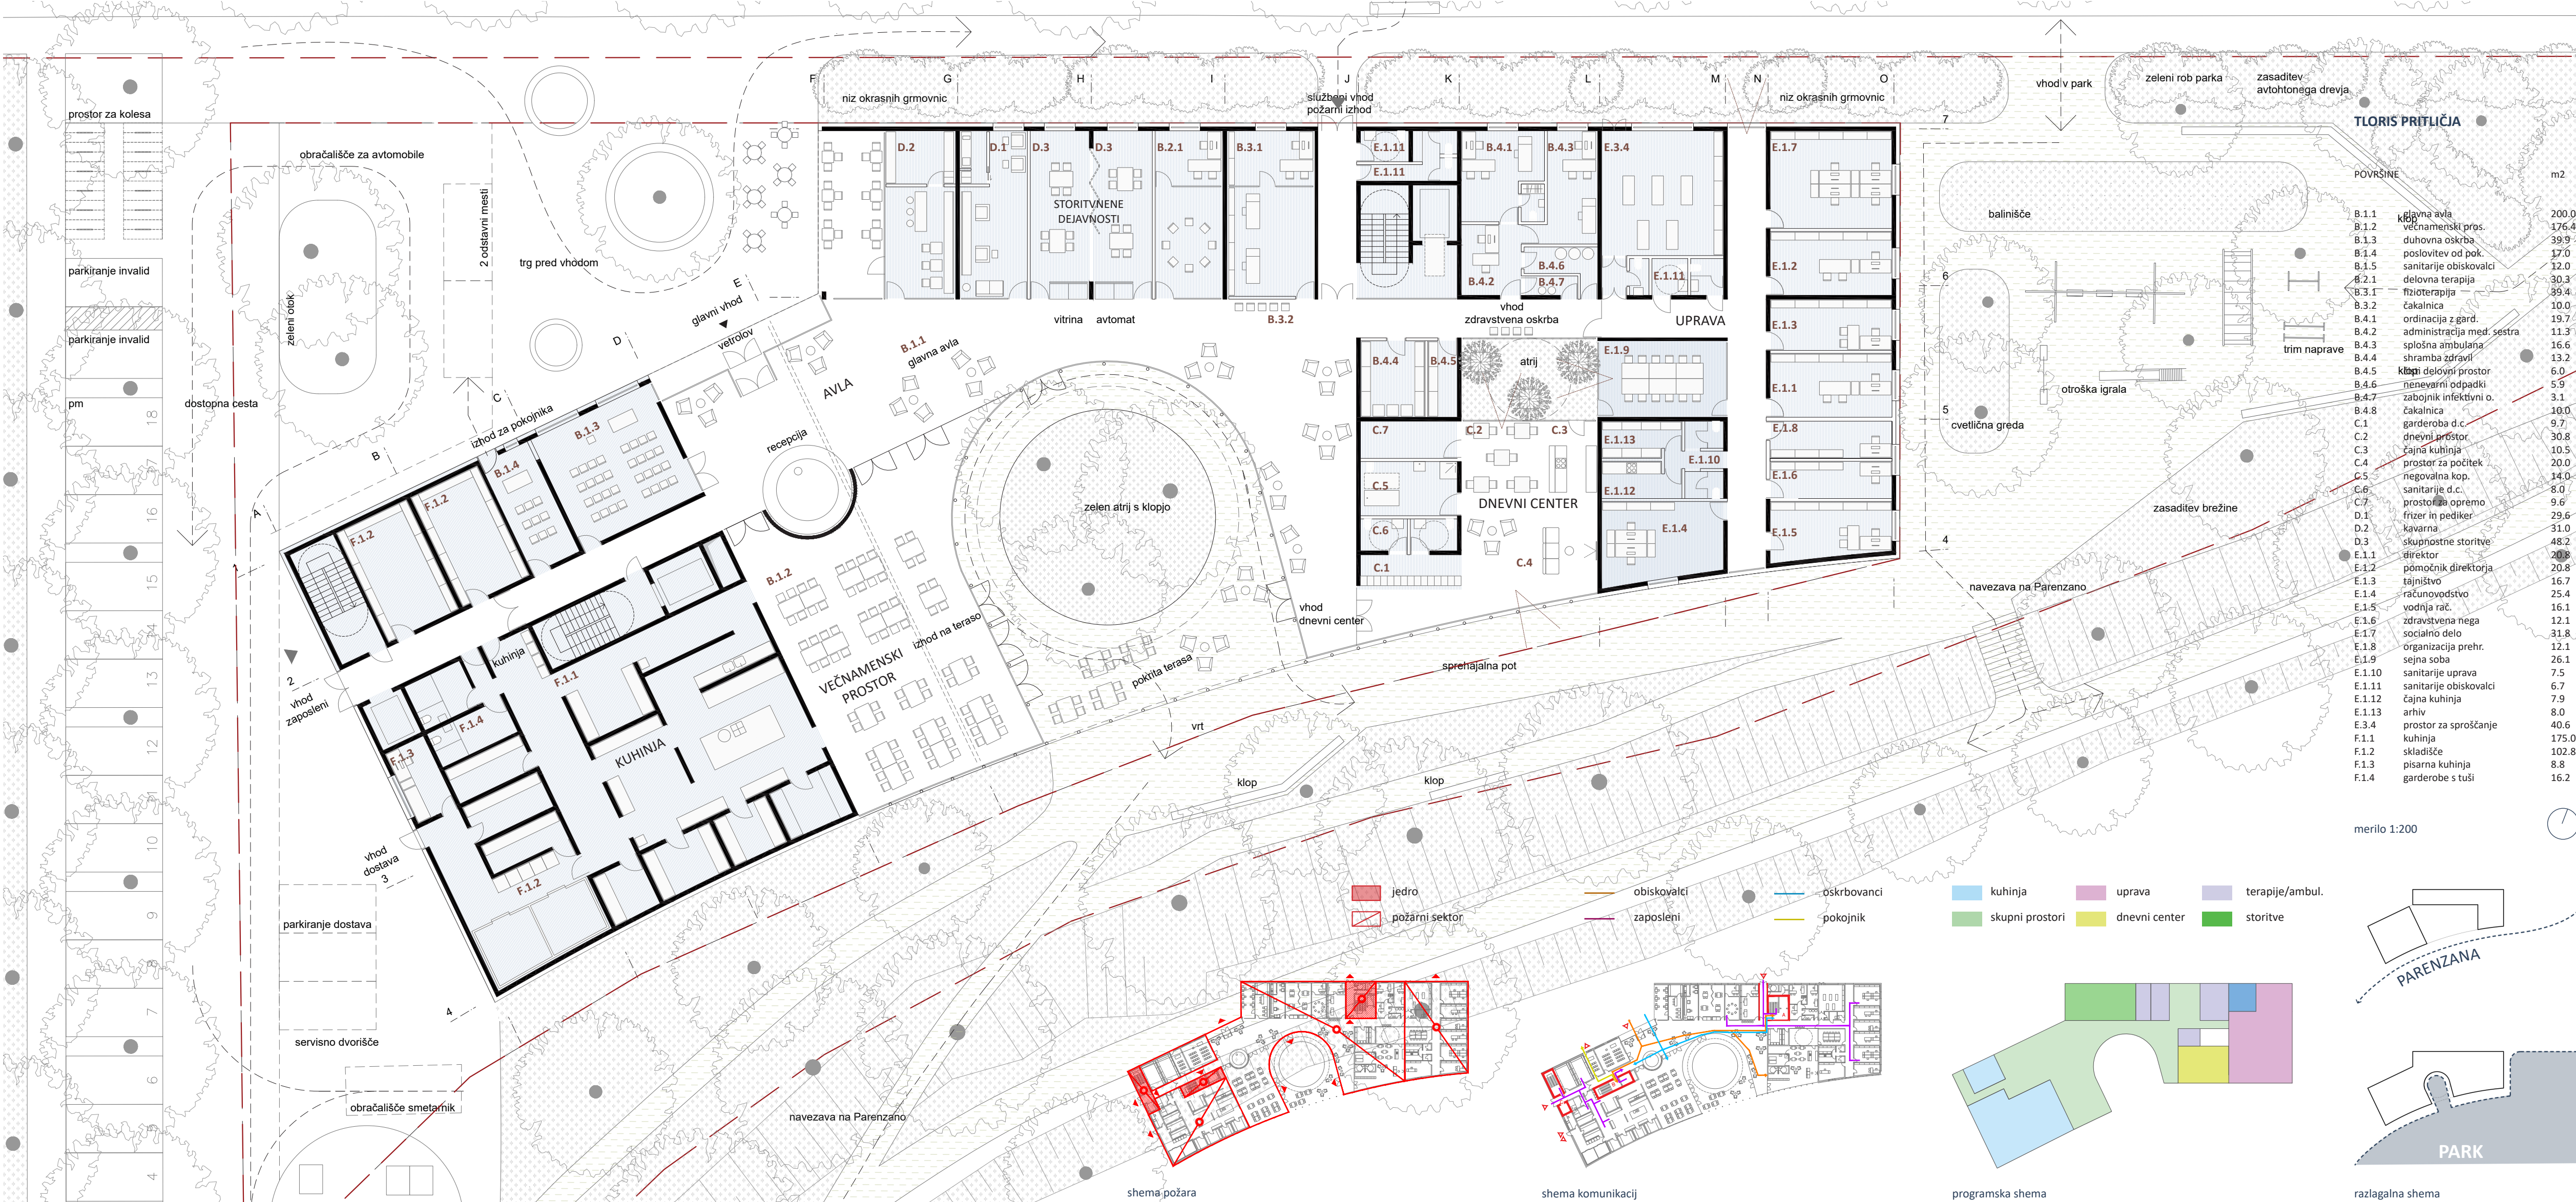


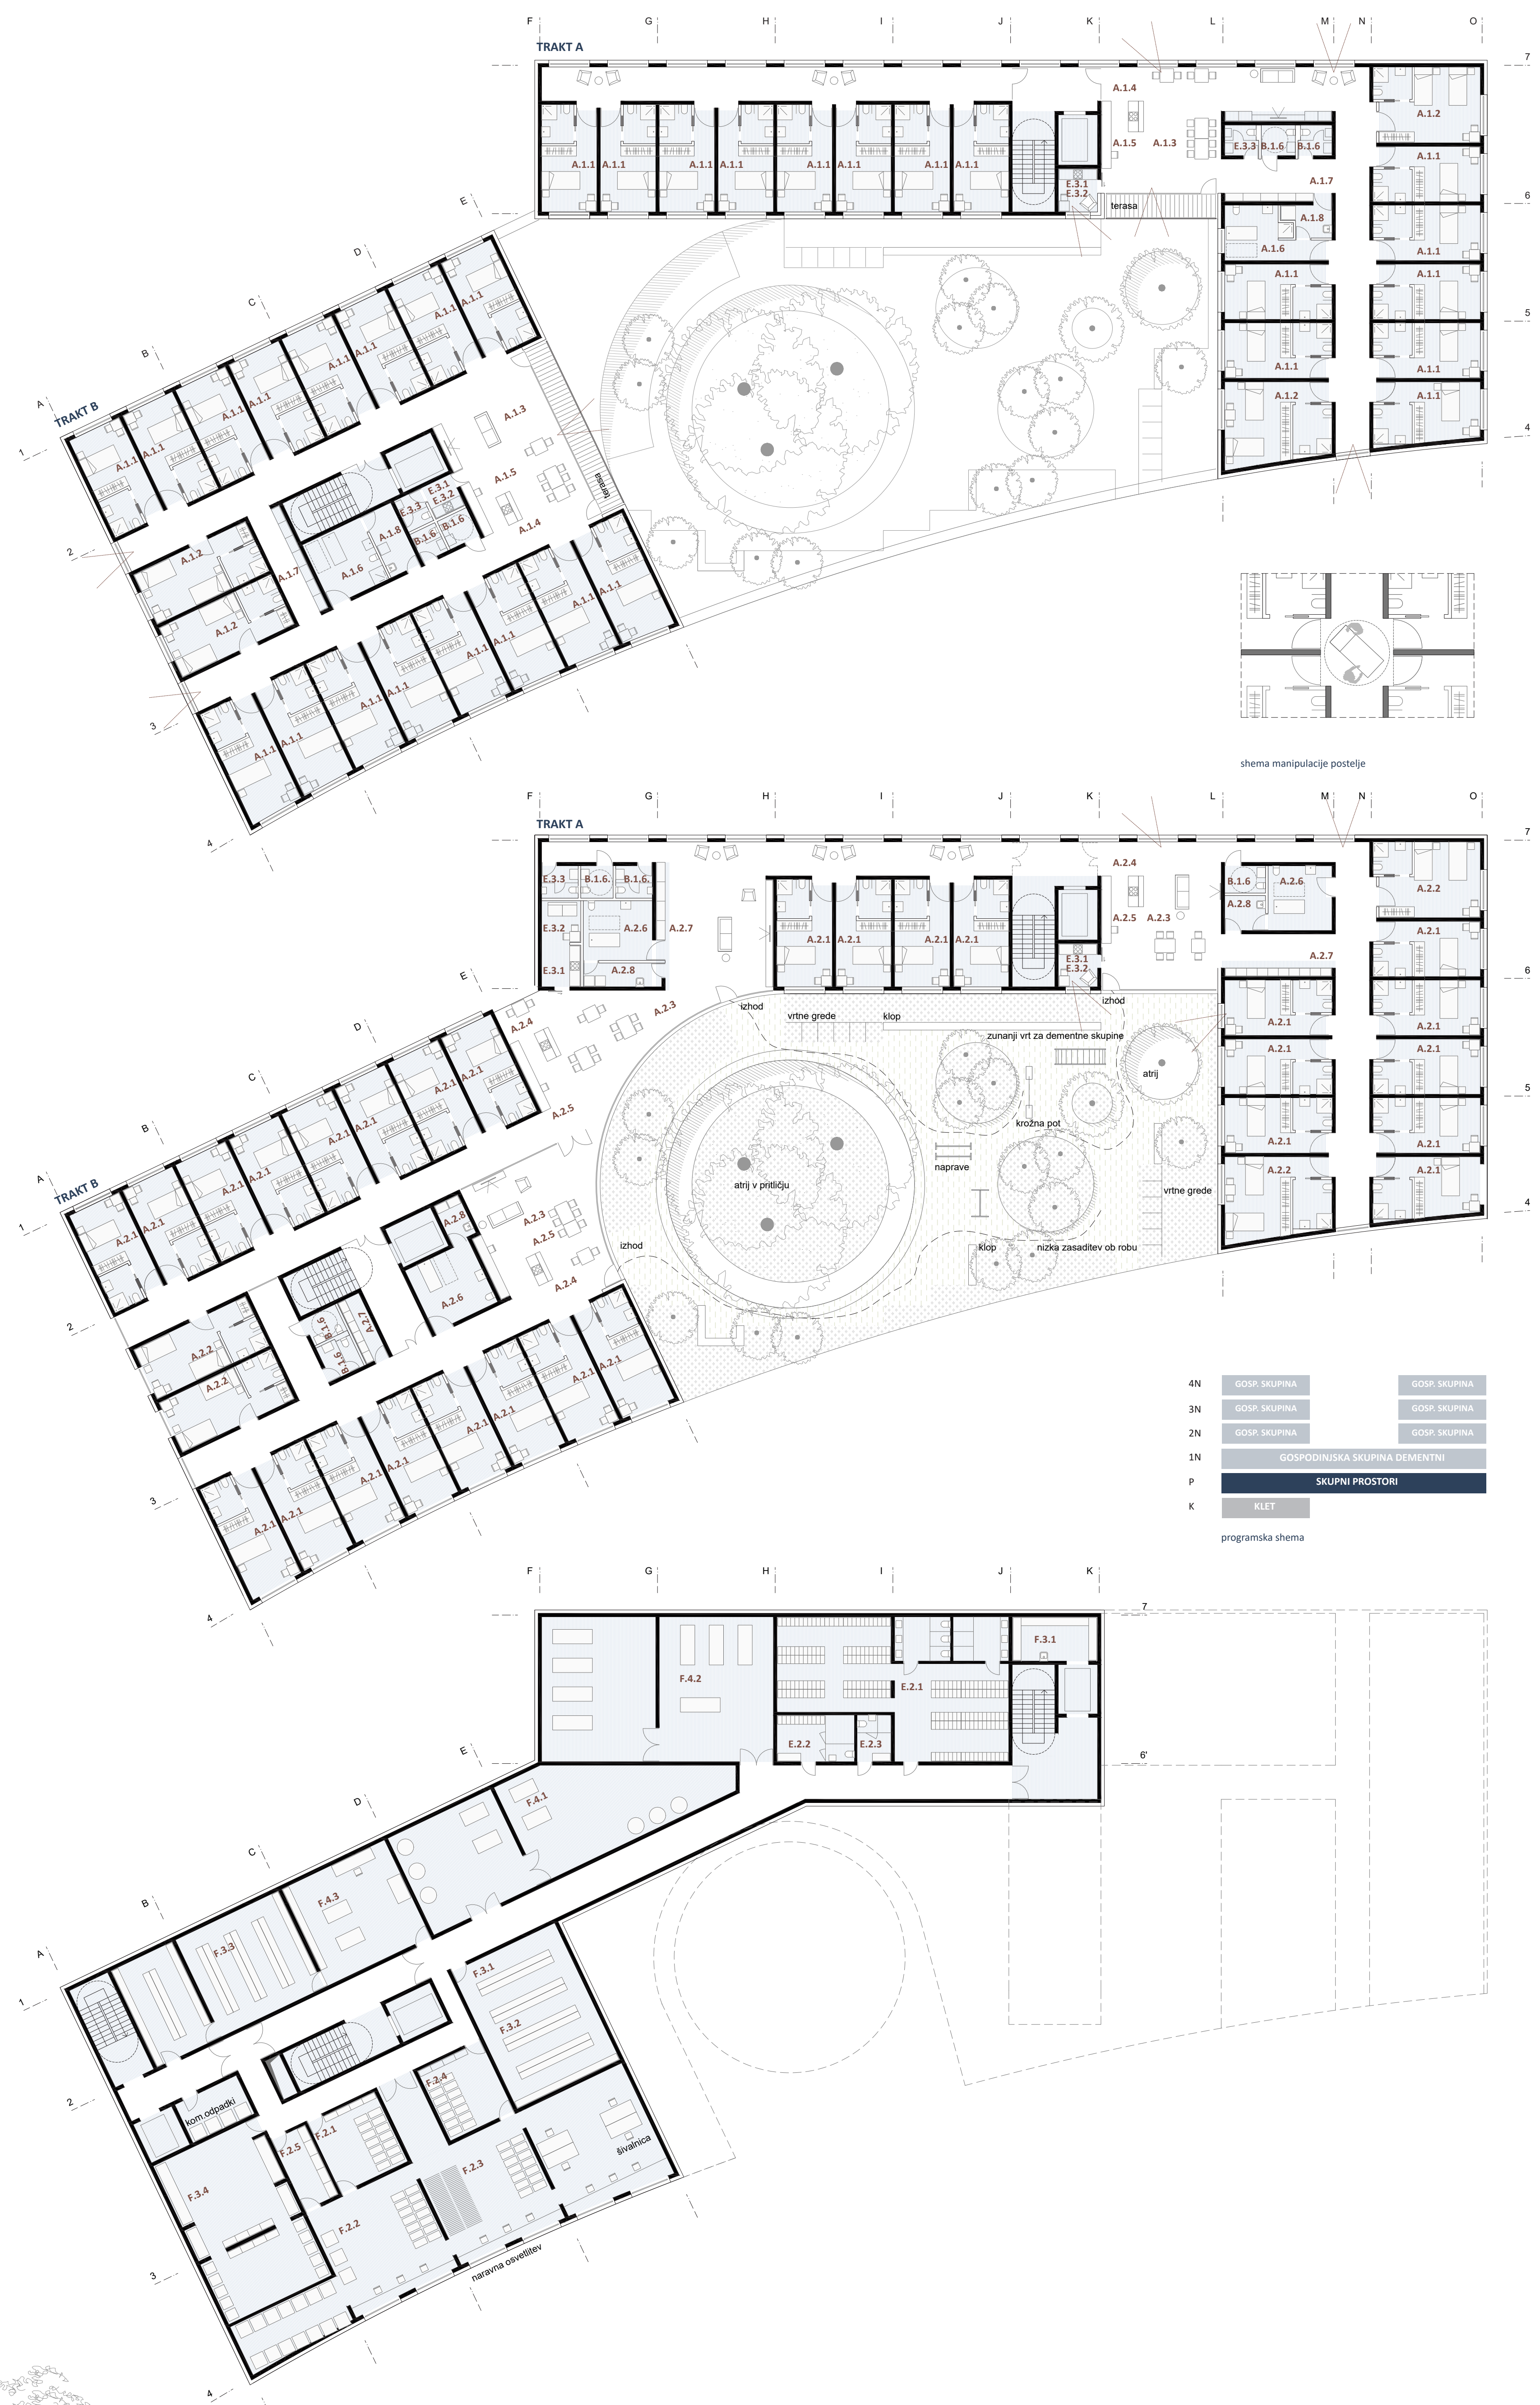

TLORIS 2., 3., 4. ETAŽE

POVRŠINE	m2
A.1.1 enoposteljna soba	1861
A.1.2 dvoposteljna soba	304,2
A.1.3 osrednji prostor	519,2
A.1.4 čajna kuhinja	63,0
A.1.5 delovni prostor za sestro	63,0
A.1.6 negovalna kopalnica	88,3
A.1.7 shramba čisto perilo	36,0
A.1.8 prostor umazano perilo	37,8
B.1.6 sanitarije obiskovalci	24,0
E.3.1 čajna kuhinja zaposleni	29,1
E.3.2 prostor za odnisk zaposleni	27,3
E.3.3 sanitarije za zaposleni	24,5

merilo 1:200

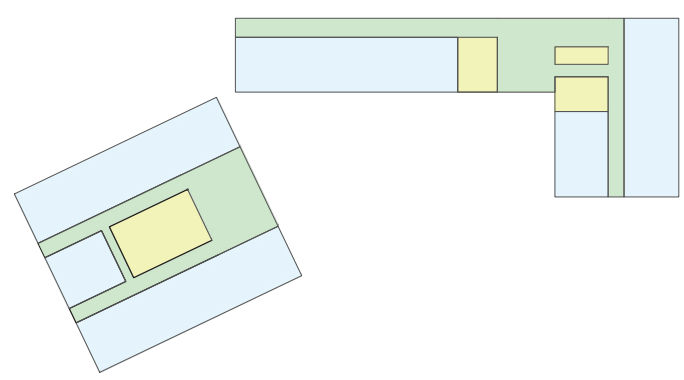


programska shema

TLORIS 1. NADSTROPIA (DEMENTNI)

POVRŠINE	m2
A.2.1 enoposteljna soba	262,1
A.2.2 dvoposteljna soba	101,6
A.2.3 osrednji prostor	160,0
A.2.4 čajna kuhinja	30,1
A.2.5 delovni prostor za sestro	30,1
A.2.6 negovalna kopalnica	44,8
A.2.7 shramba čisto perilo	17,6
A.2.8 prostor umazano perilo	16,3
B.1.6 sanitarije obiskovalci	48,2
E.3.1 čajna kuhinja zaposleni	29,1
E.3.2 prostor za odnisk zaposlenih	27,3
E.3.3 sanitarije za zaposlene	24,5

merilo 1:200

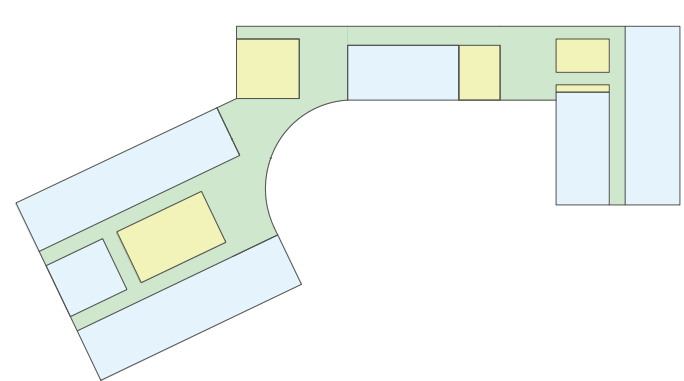


programska shema

TLORIS KLETI


POVRŠINE	m2
F.2.1 sprejem in sortiranje	19,8
F.2.2 pranje in sušenje	73,1
F.2.3 sušilnica in italnica	94,0
F.2.4 shramba čist. perila	18,8
F.2.5 shramba detergenti	10,0
F.3.1 vodilnevarje čist. op.	8,0
F.3.2 glavni prostor za opr.	50,2
F.3.3 skladišče	67,6
F.3.4 zbiranje odpadkov	79,8
FA.1 toplotna postaja	100
FA.2 strojna	124,3
FA.3 delavnicna hišnik	42,2

merilo 1:200

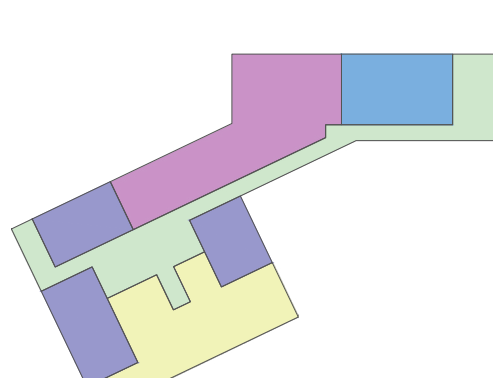

programska shema

VSTOPNI TRG JE PREDPROSTOR HIŠE, JE VEZ Z ULICO, MESTOM IN MORJEM V DALJAVI. TRG JE PROSTOR SPREJEMA IN MESTO SLOVESA. TRG KOT RAZŠIRJEN DEL ULICE JE ZNAČILEN MEDITERANSKI MOTIV, NA KATEREM SE ODVIJA VELIK DEL ŽIVLJENJA. NOV DOM TRG RAZŠIRI TUDI V NOTRANJOST IN GA OBLIKUJE OB OSREDNJEM ATRIJU.

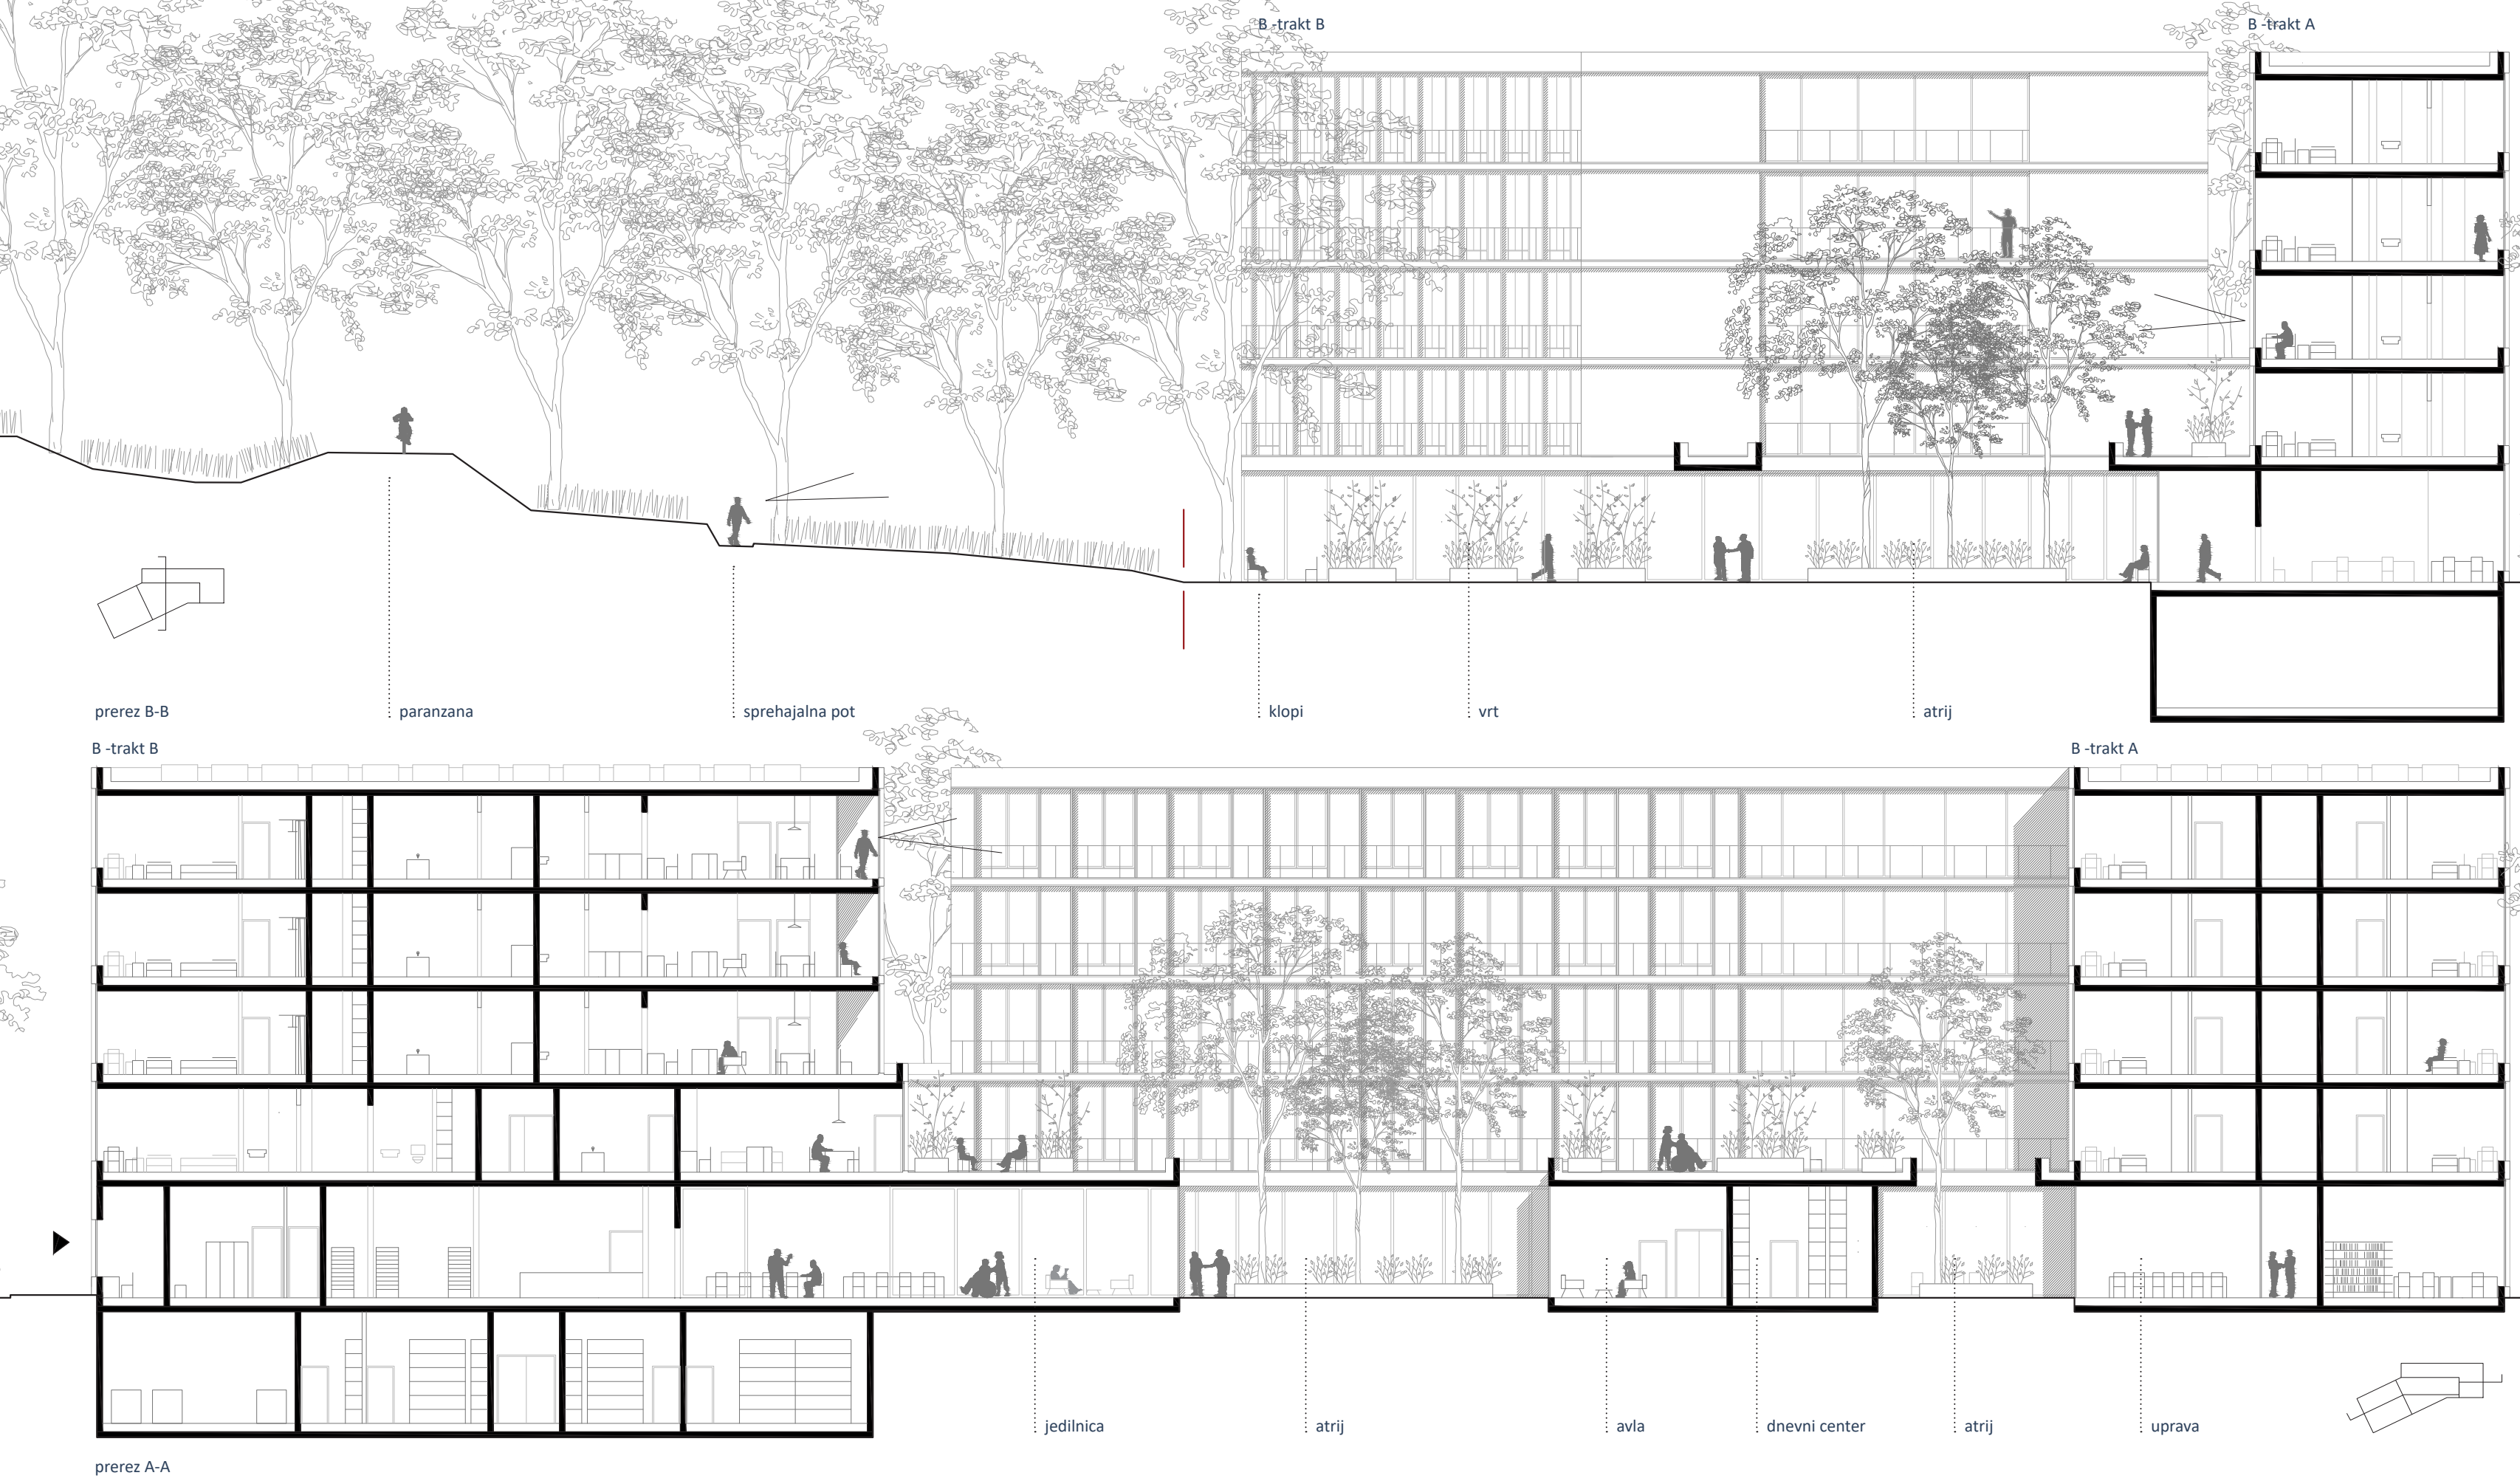

pogled na osrednjo avlo z atrijem