


Znižana višina
stavbnega
volumna
s **12,5m** iz
prostorske
preveritve
na **10,3m**




neracionalna prometna ureditev
ogromen stavbni volumen
prostor za potnike je podrejen
prometu

optimizirana prometna ureditev
zmanjšan stavbni volumen
prostor za potnike prevzame
osrednjo vlogo v stavbnem
volumnu


sončna elektrarna
površine **1.300 m²**
in moči **260 kWp**,
ki letno proizvede
približno
250.000 kWh –
dovolj za okoli **70**
gospodinjstev

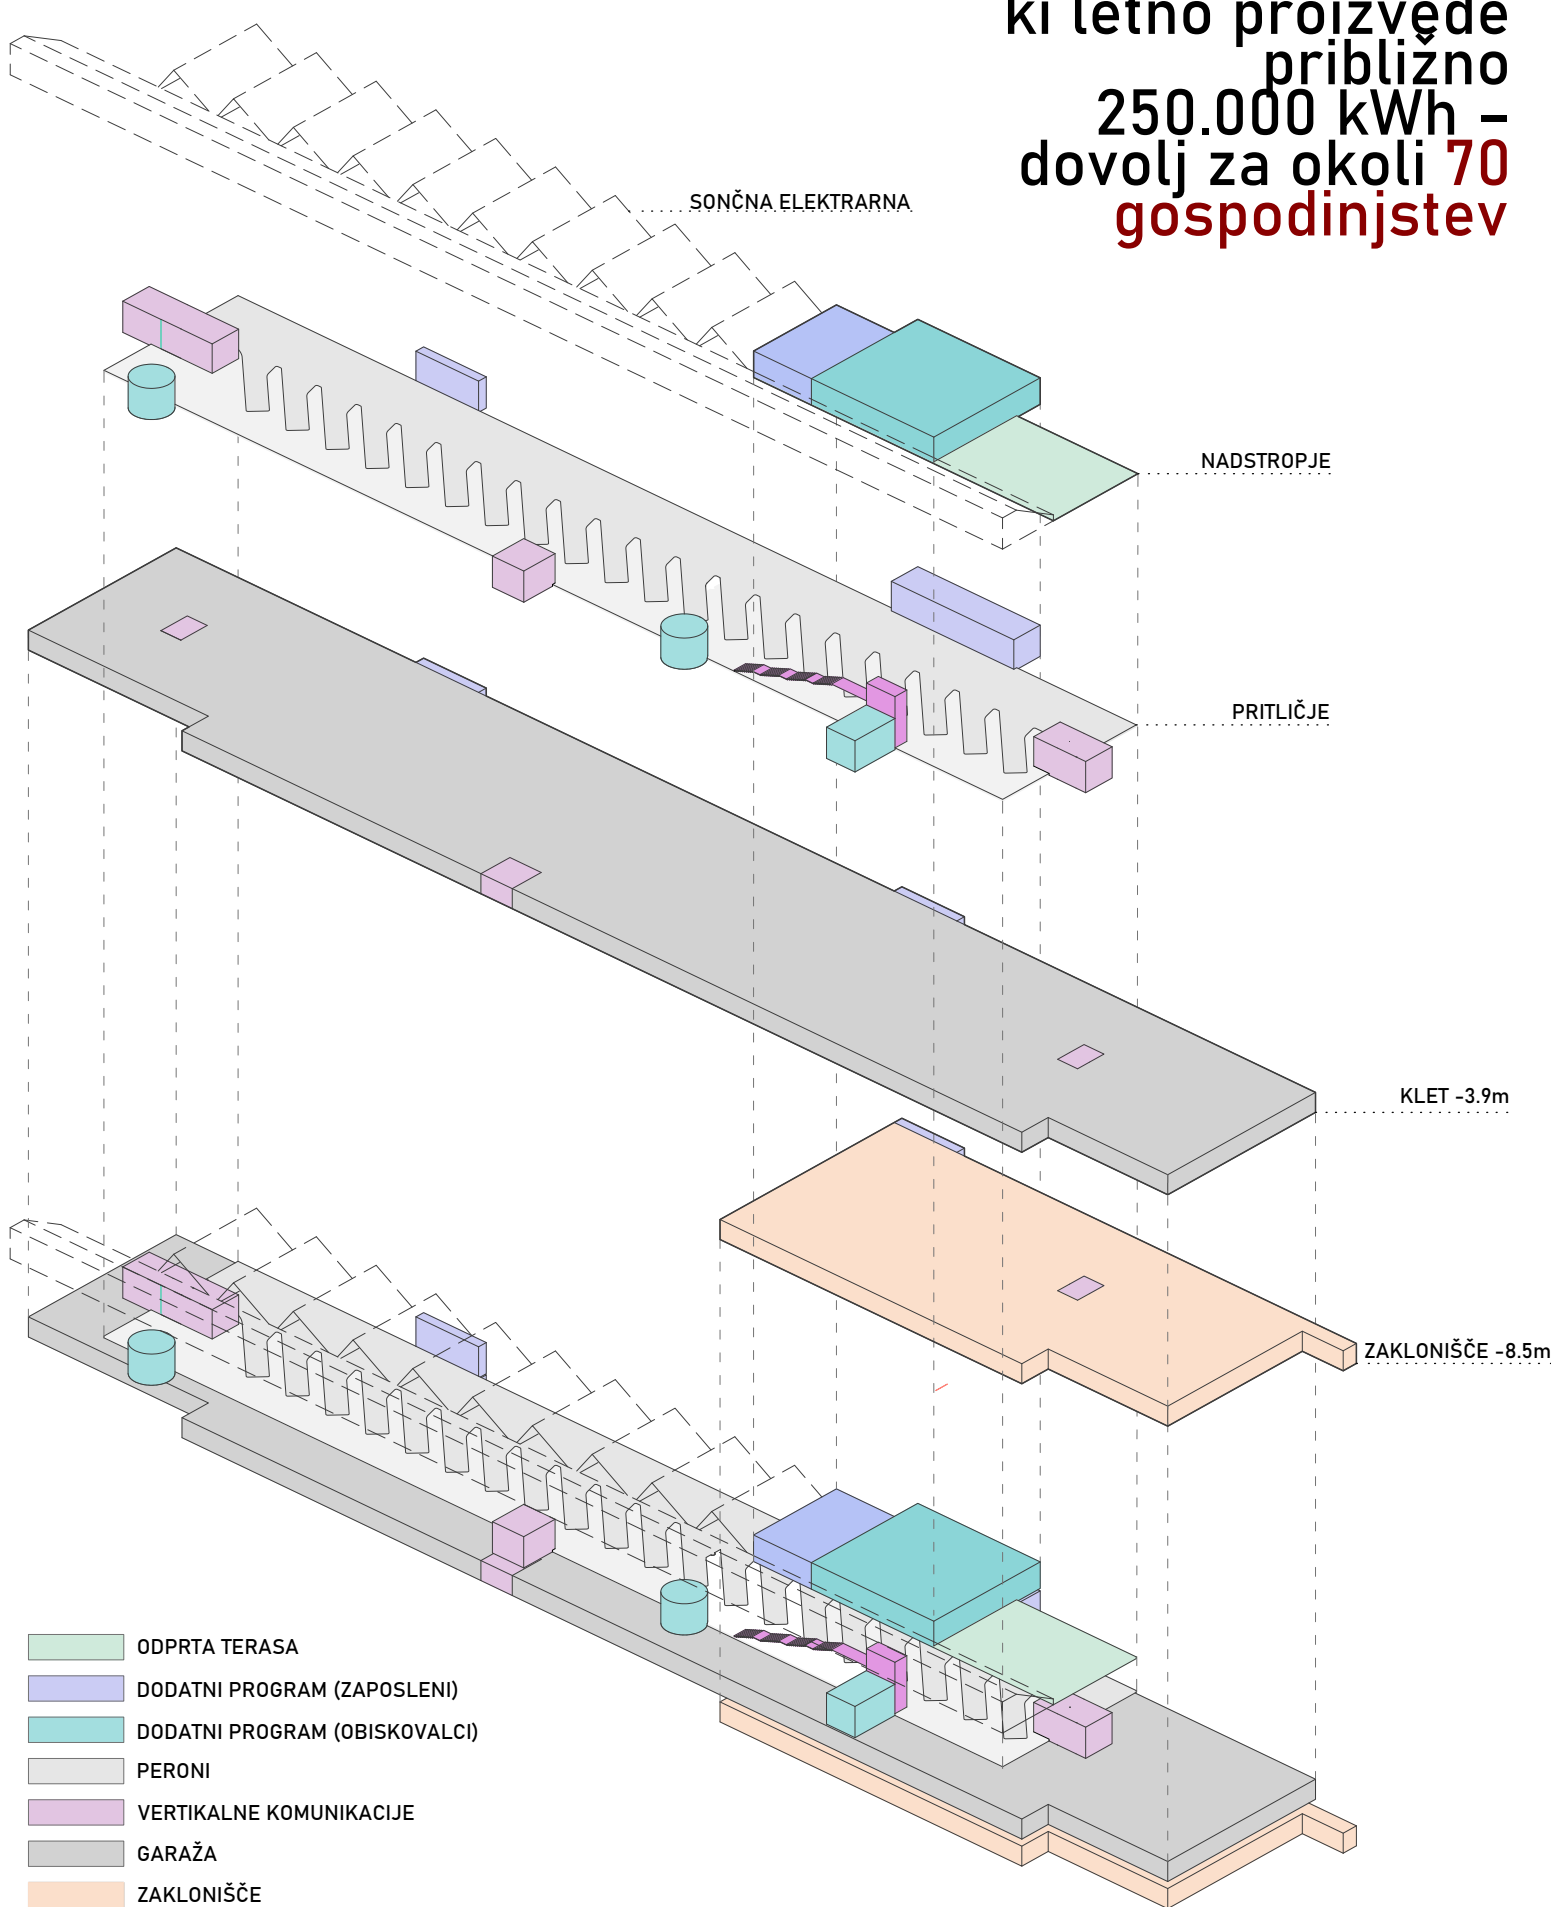


PROGRAMSKA SHEMA

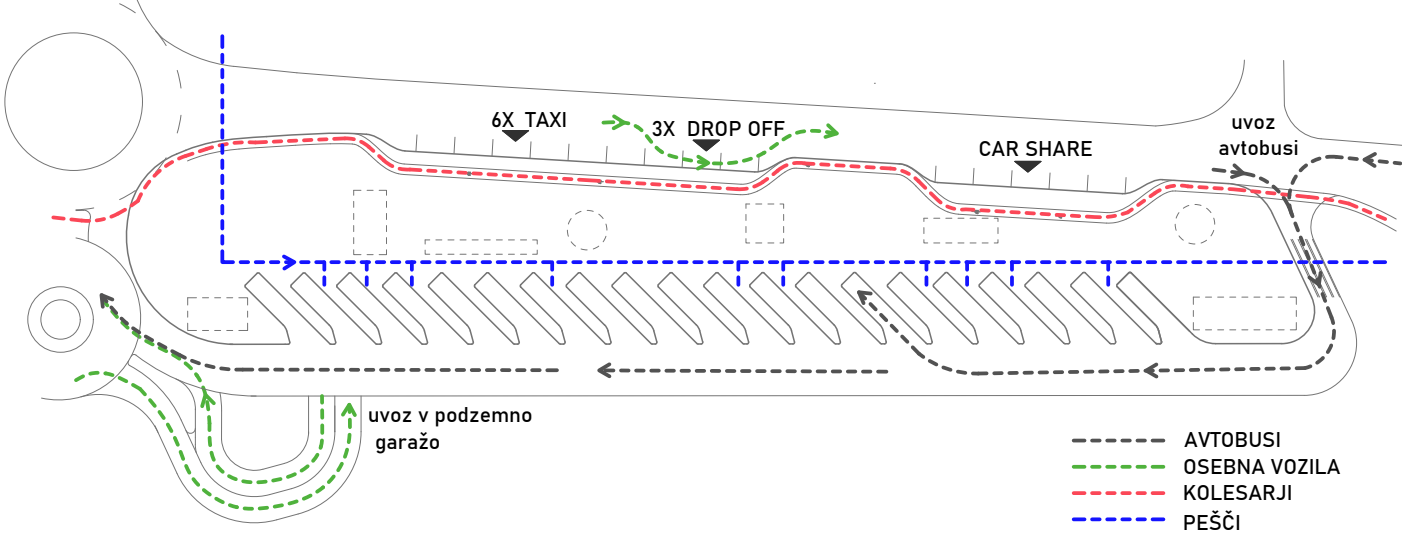


PROMETNA SHEMA

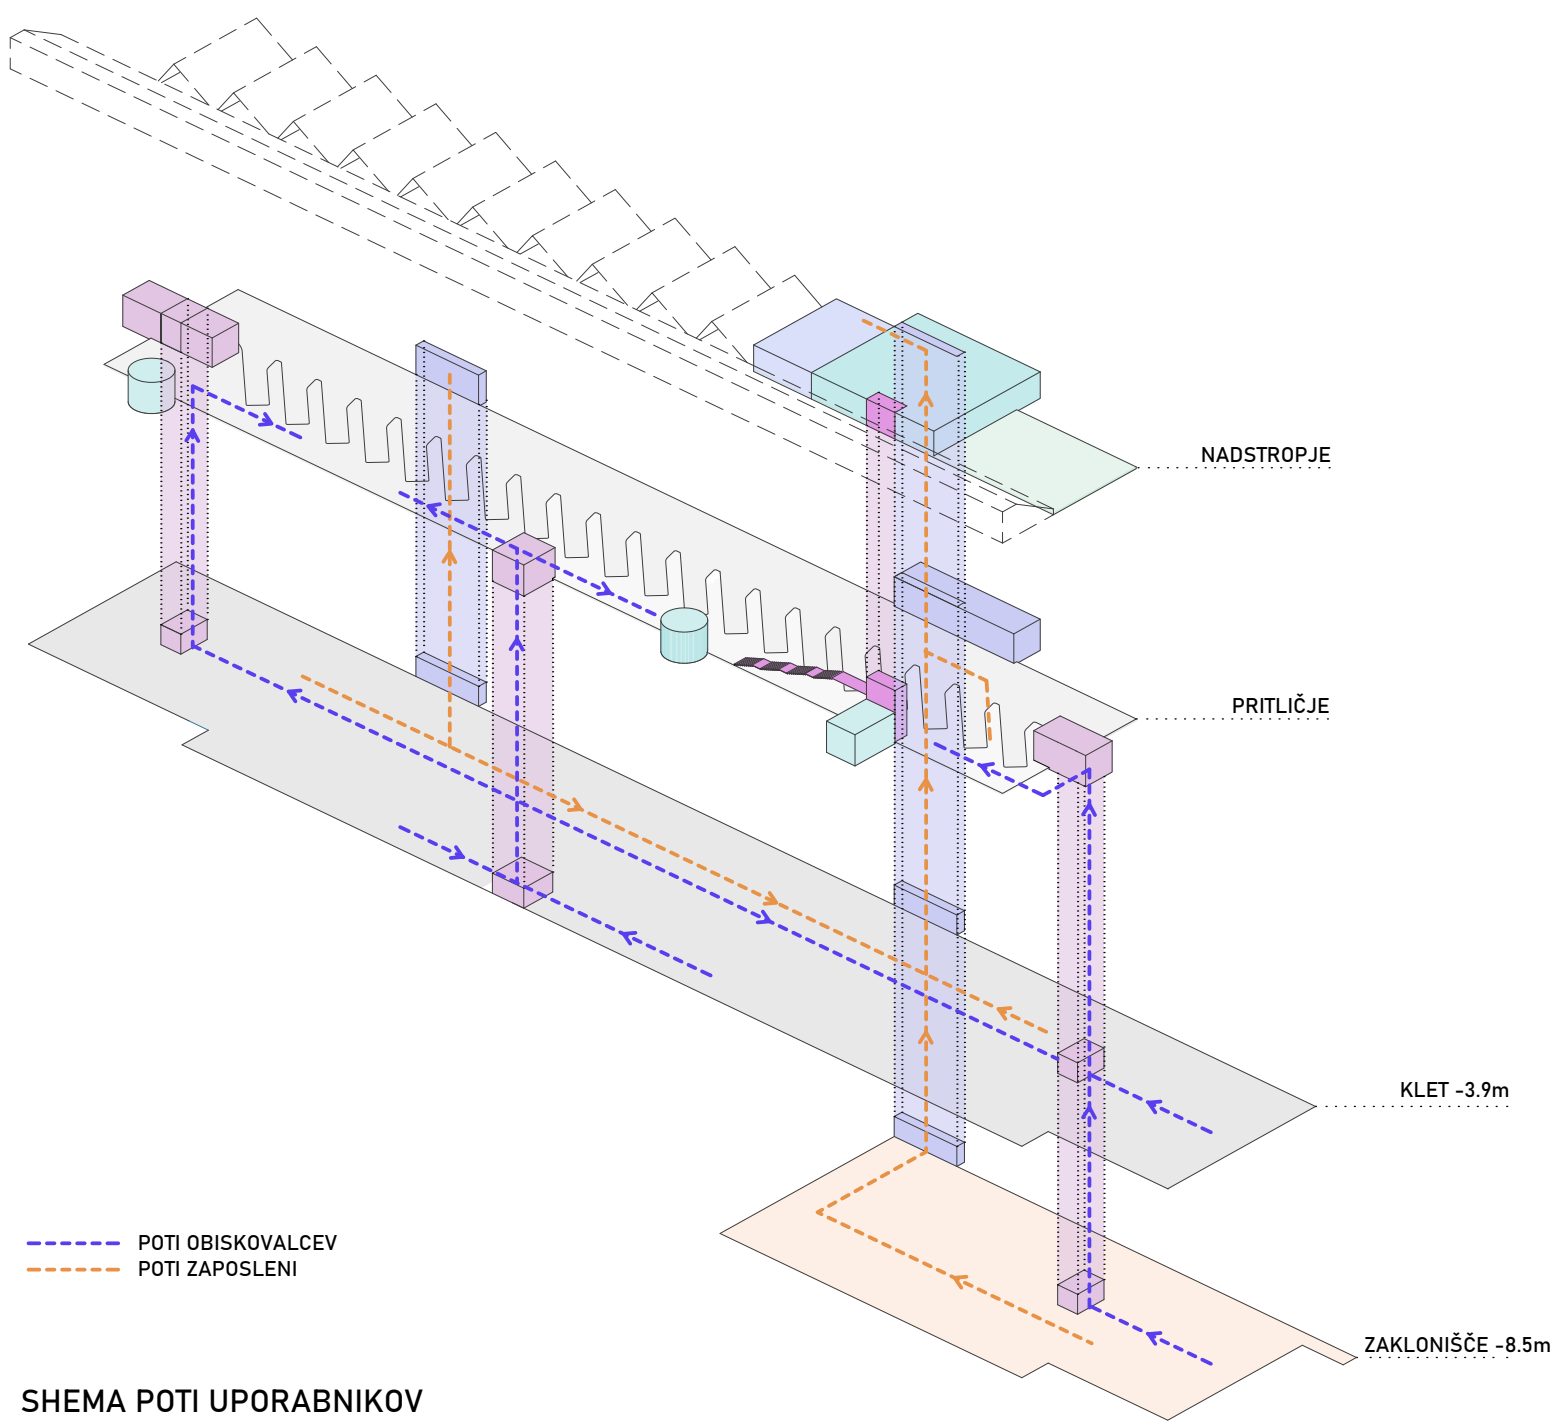


SHEMA POTI UPORABNIKOV

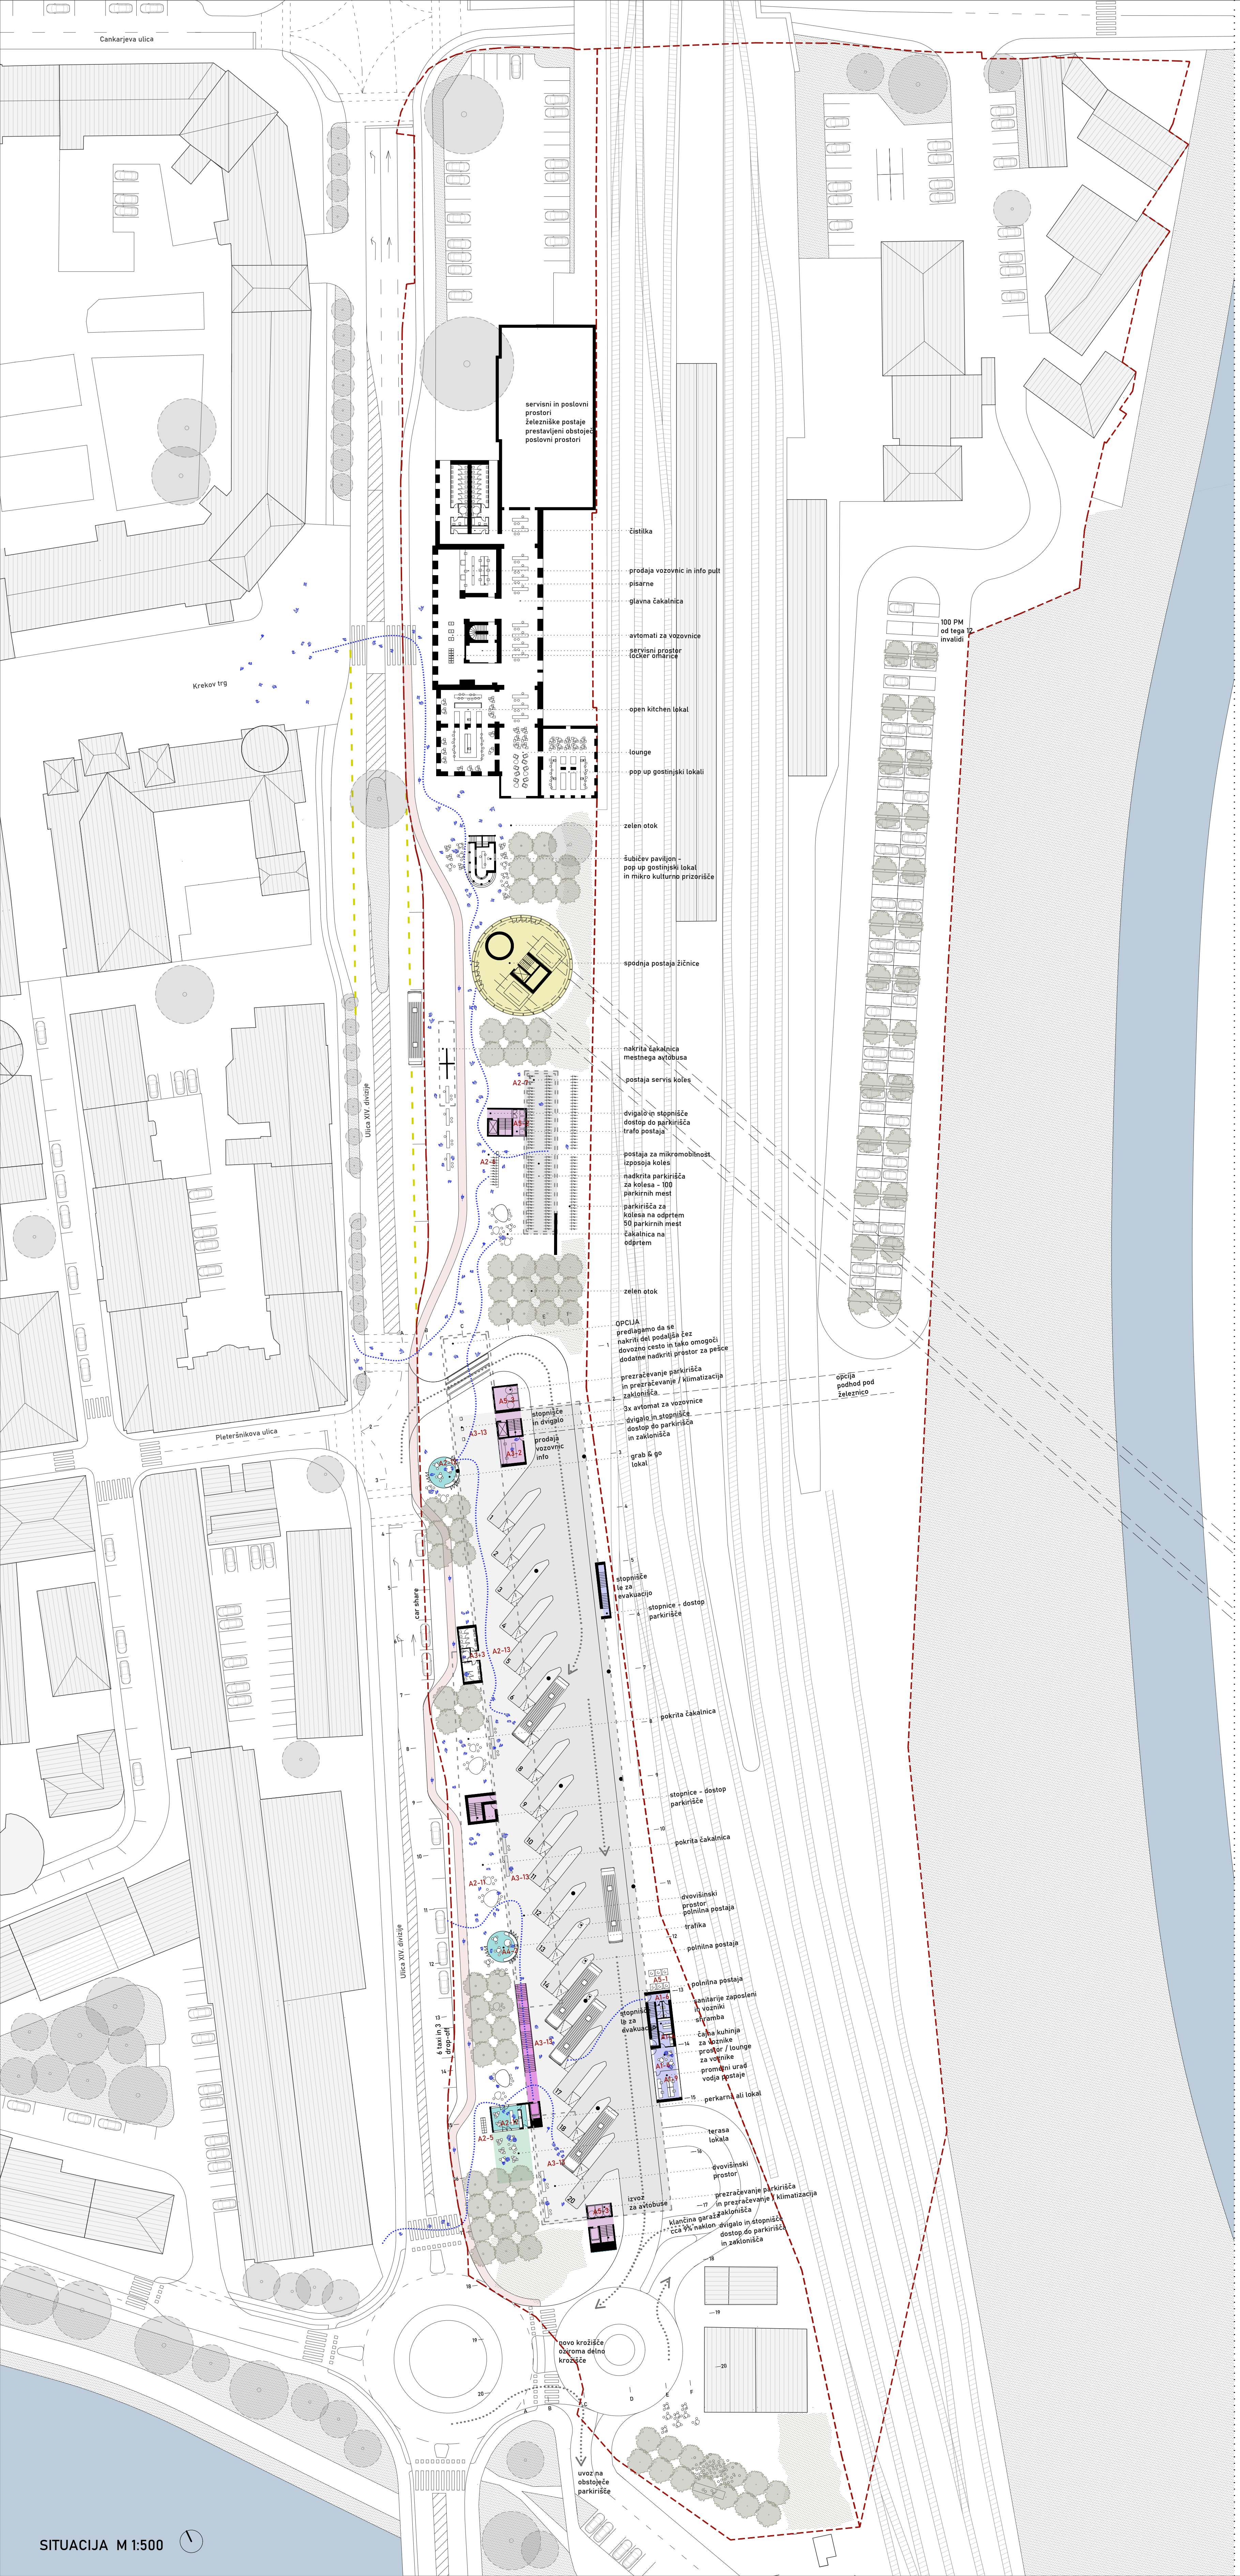

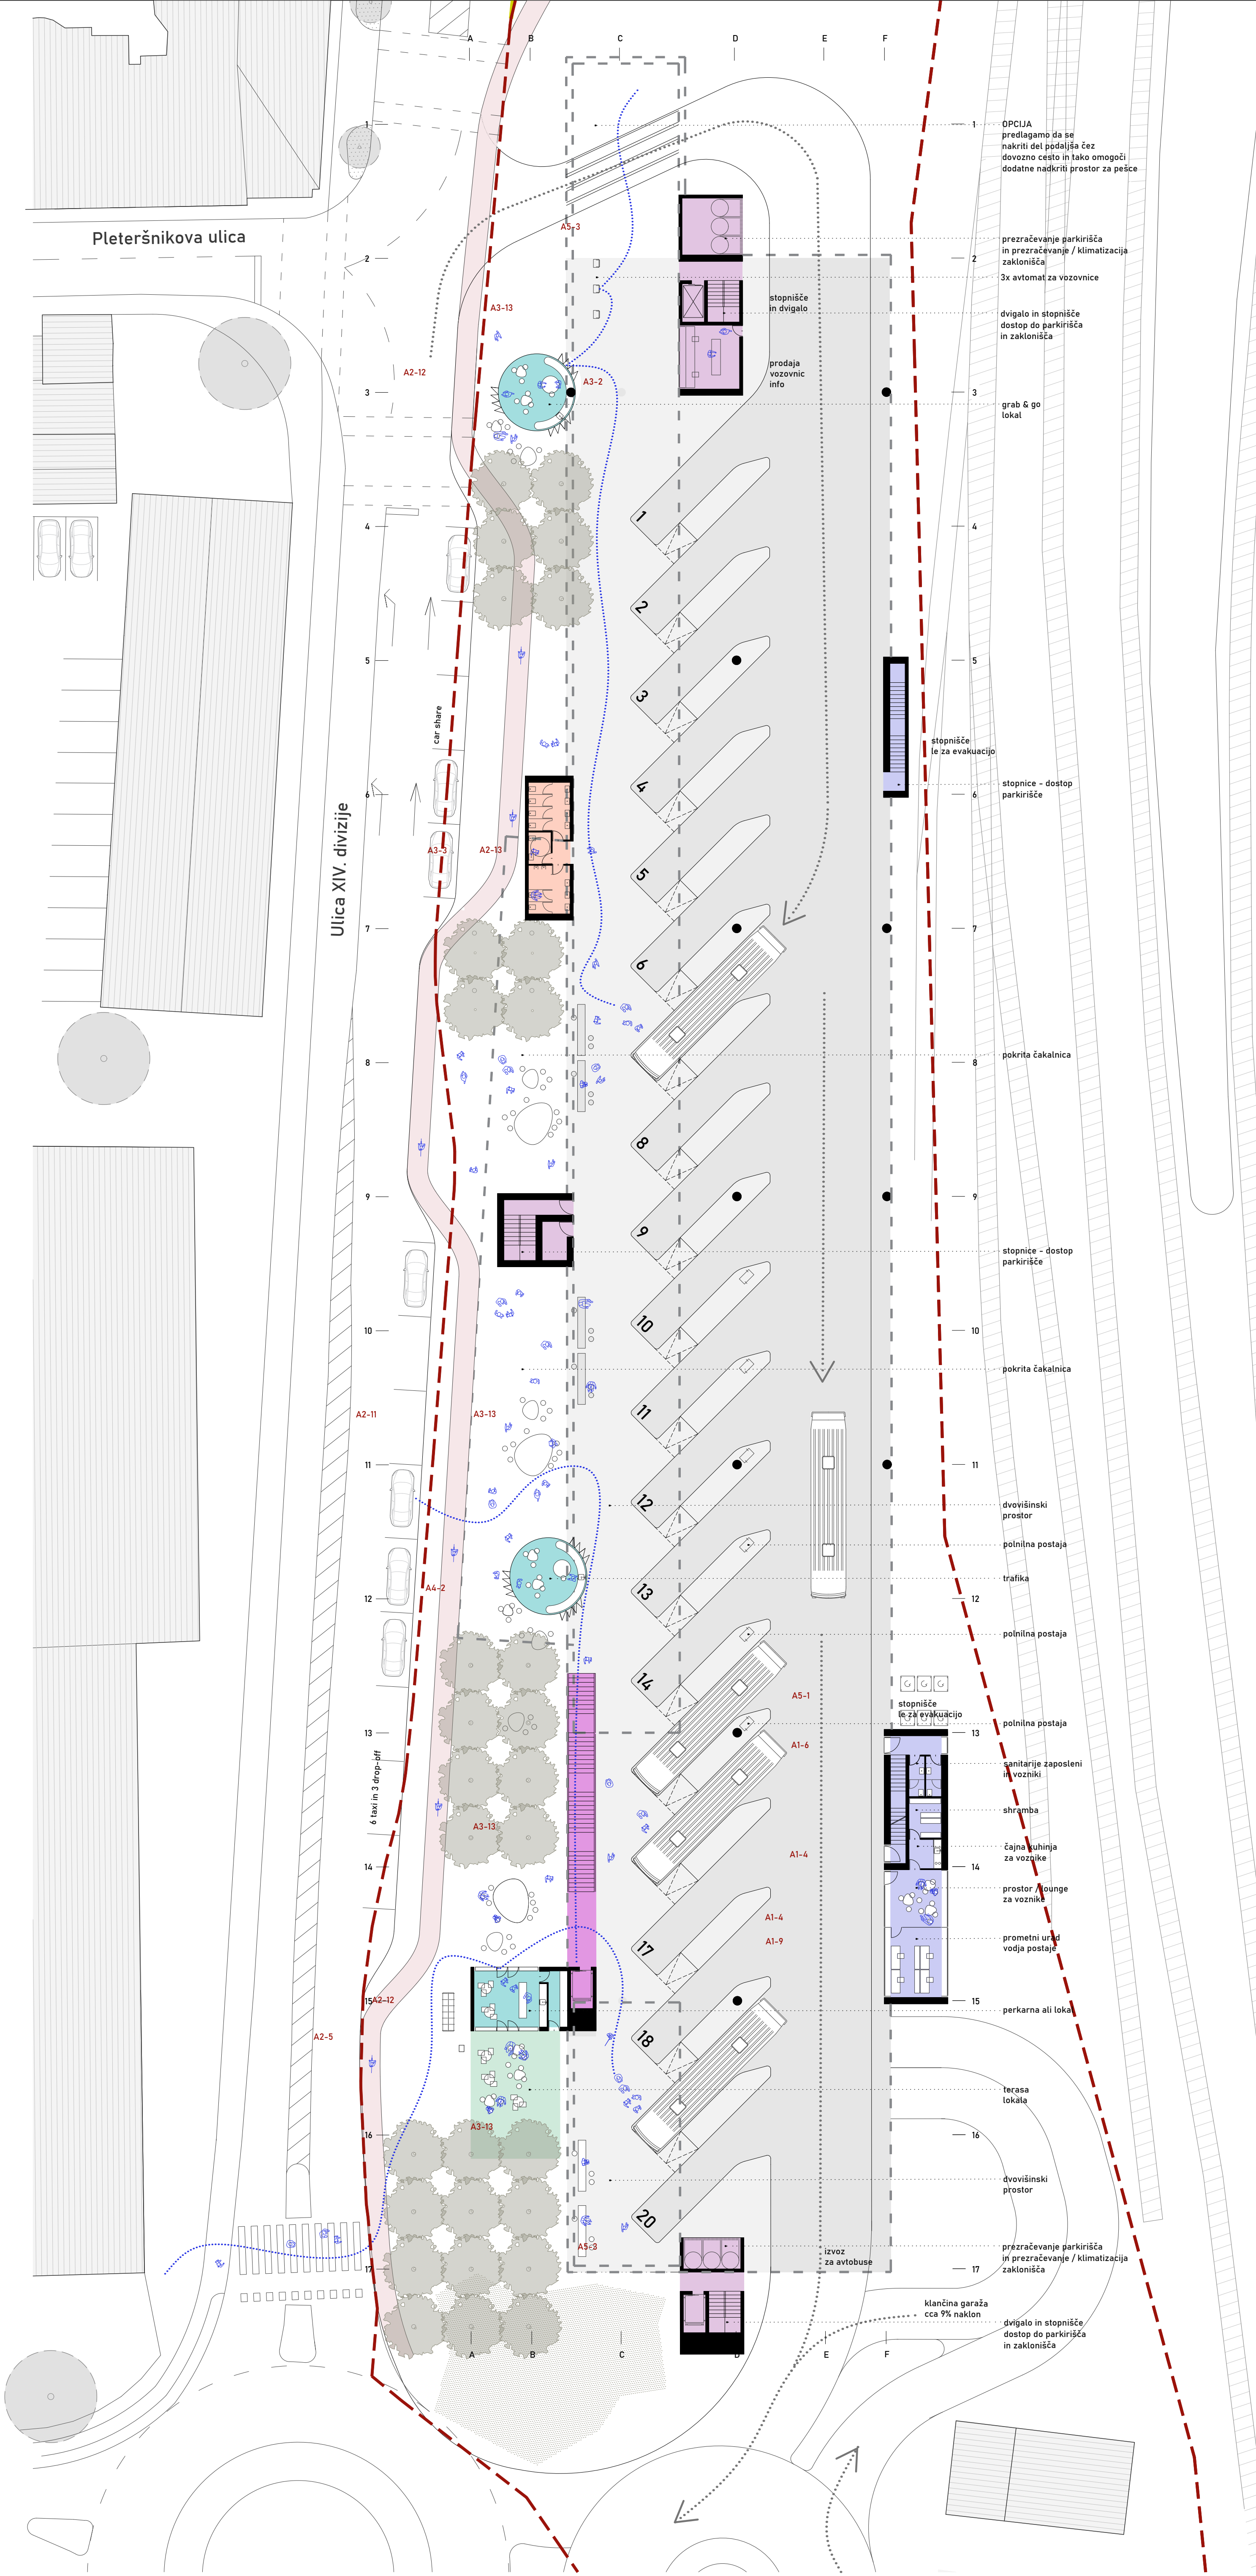


TLORIS PRITLIČJA M 1:250


večja notranja čakalnica,
gostinjski lokal in
lounge za
študente / dijake
ter večja
odprta terasa

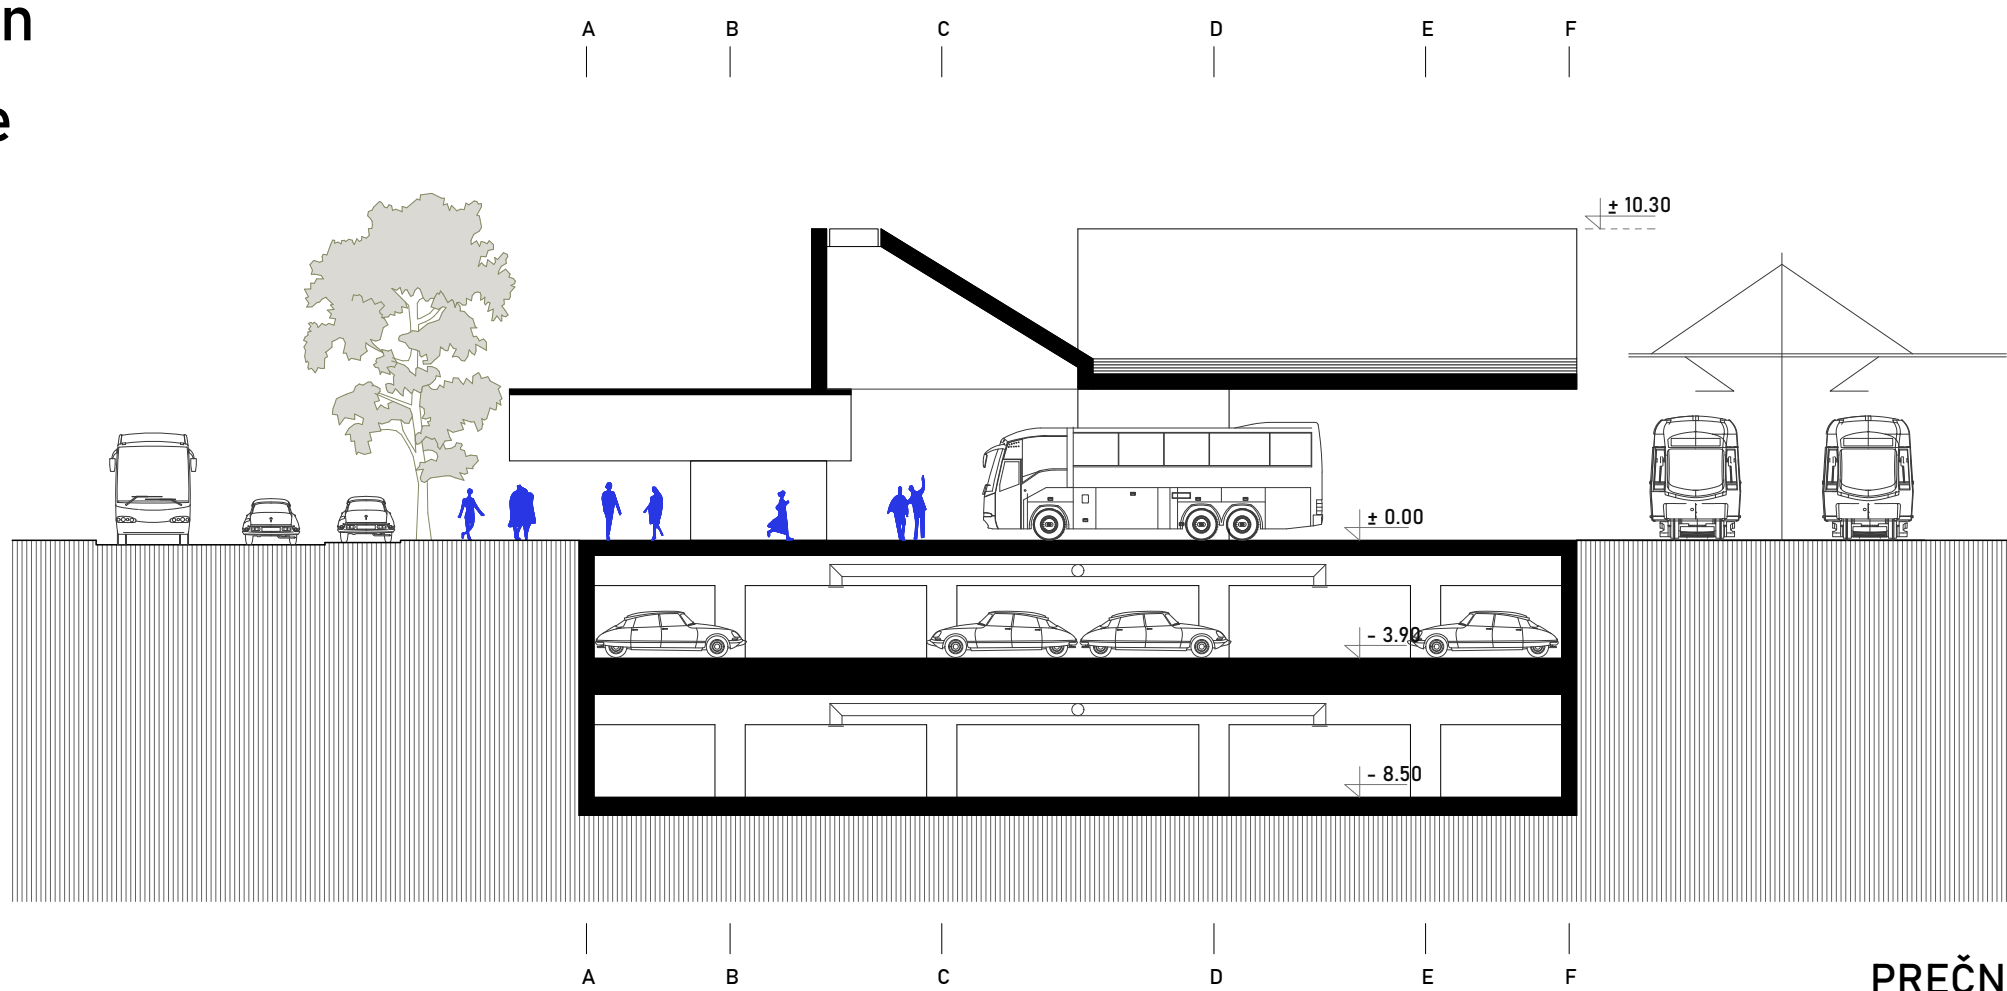


PREČNI PREREZ M 1:250

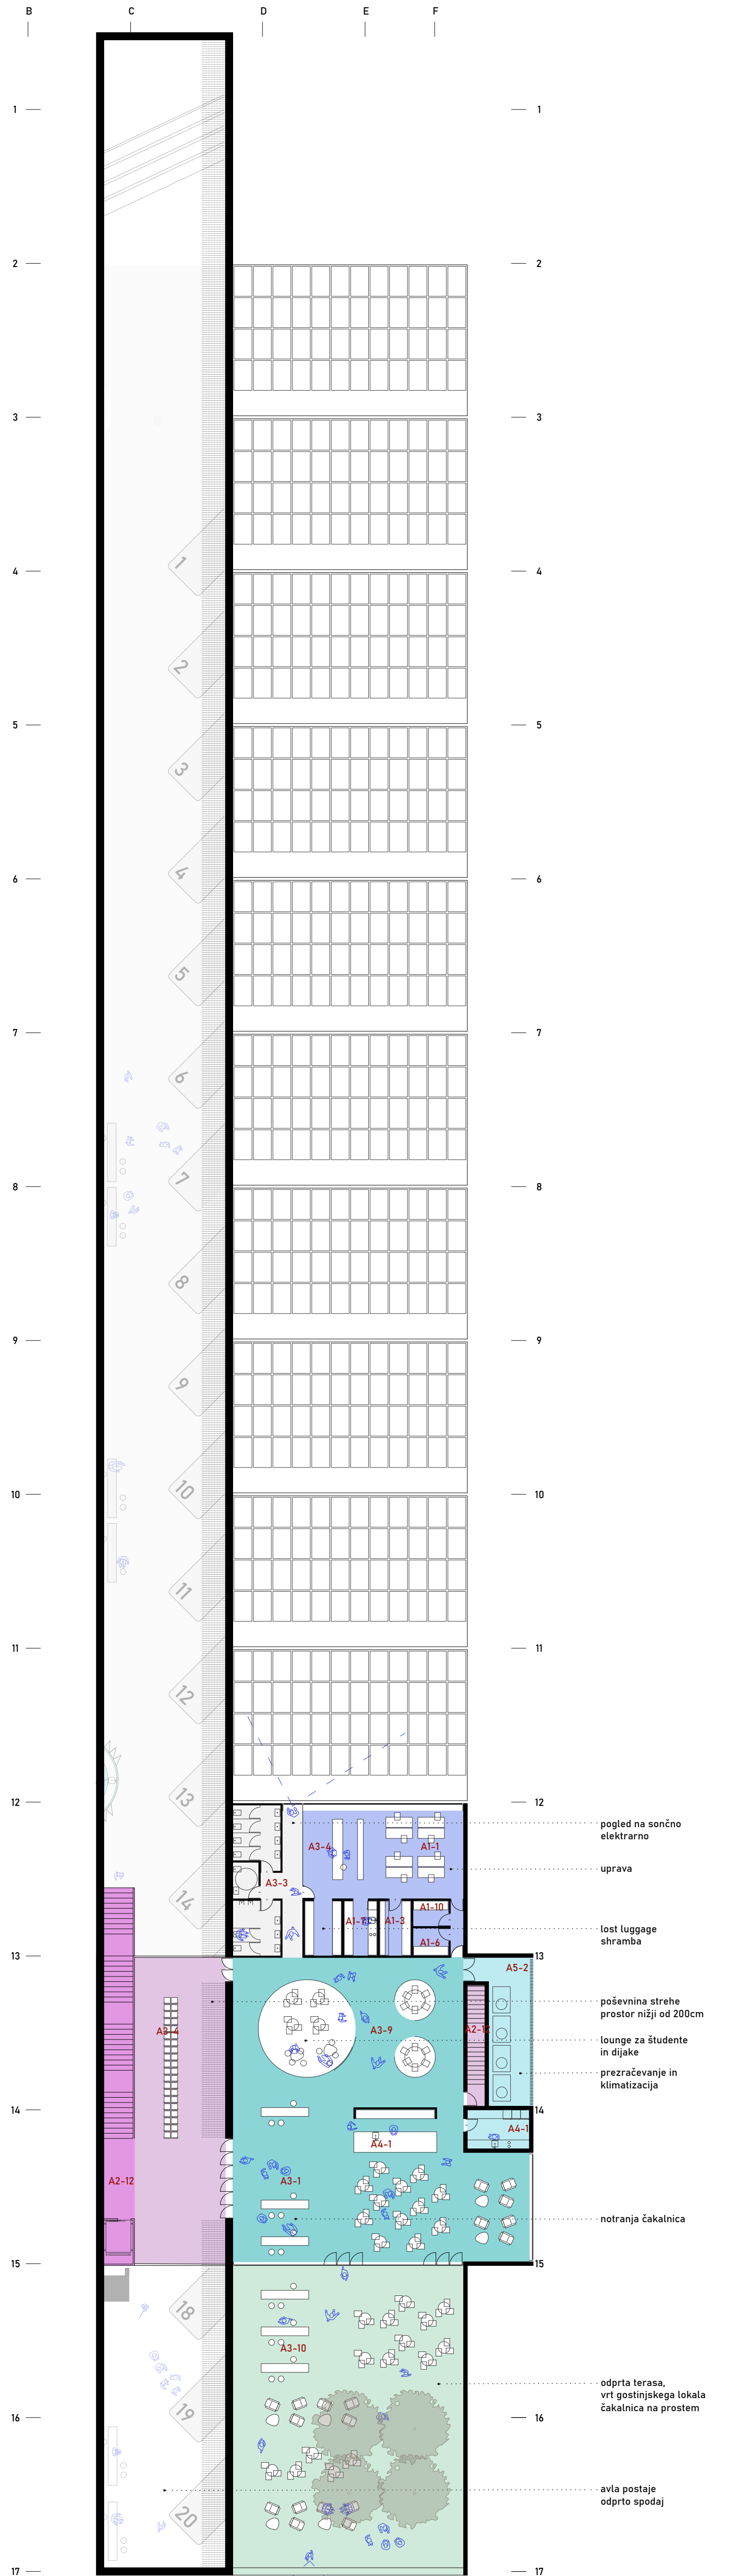

TLORIS NADSTROPJA M 1:250

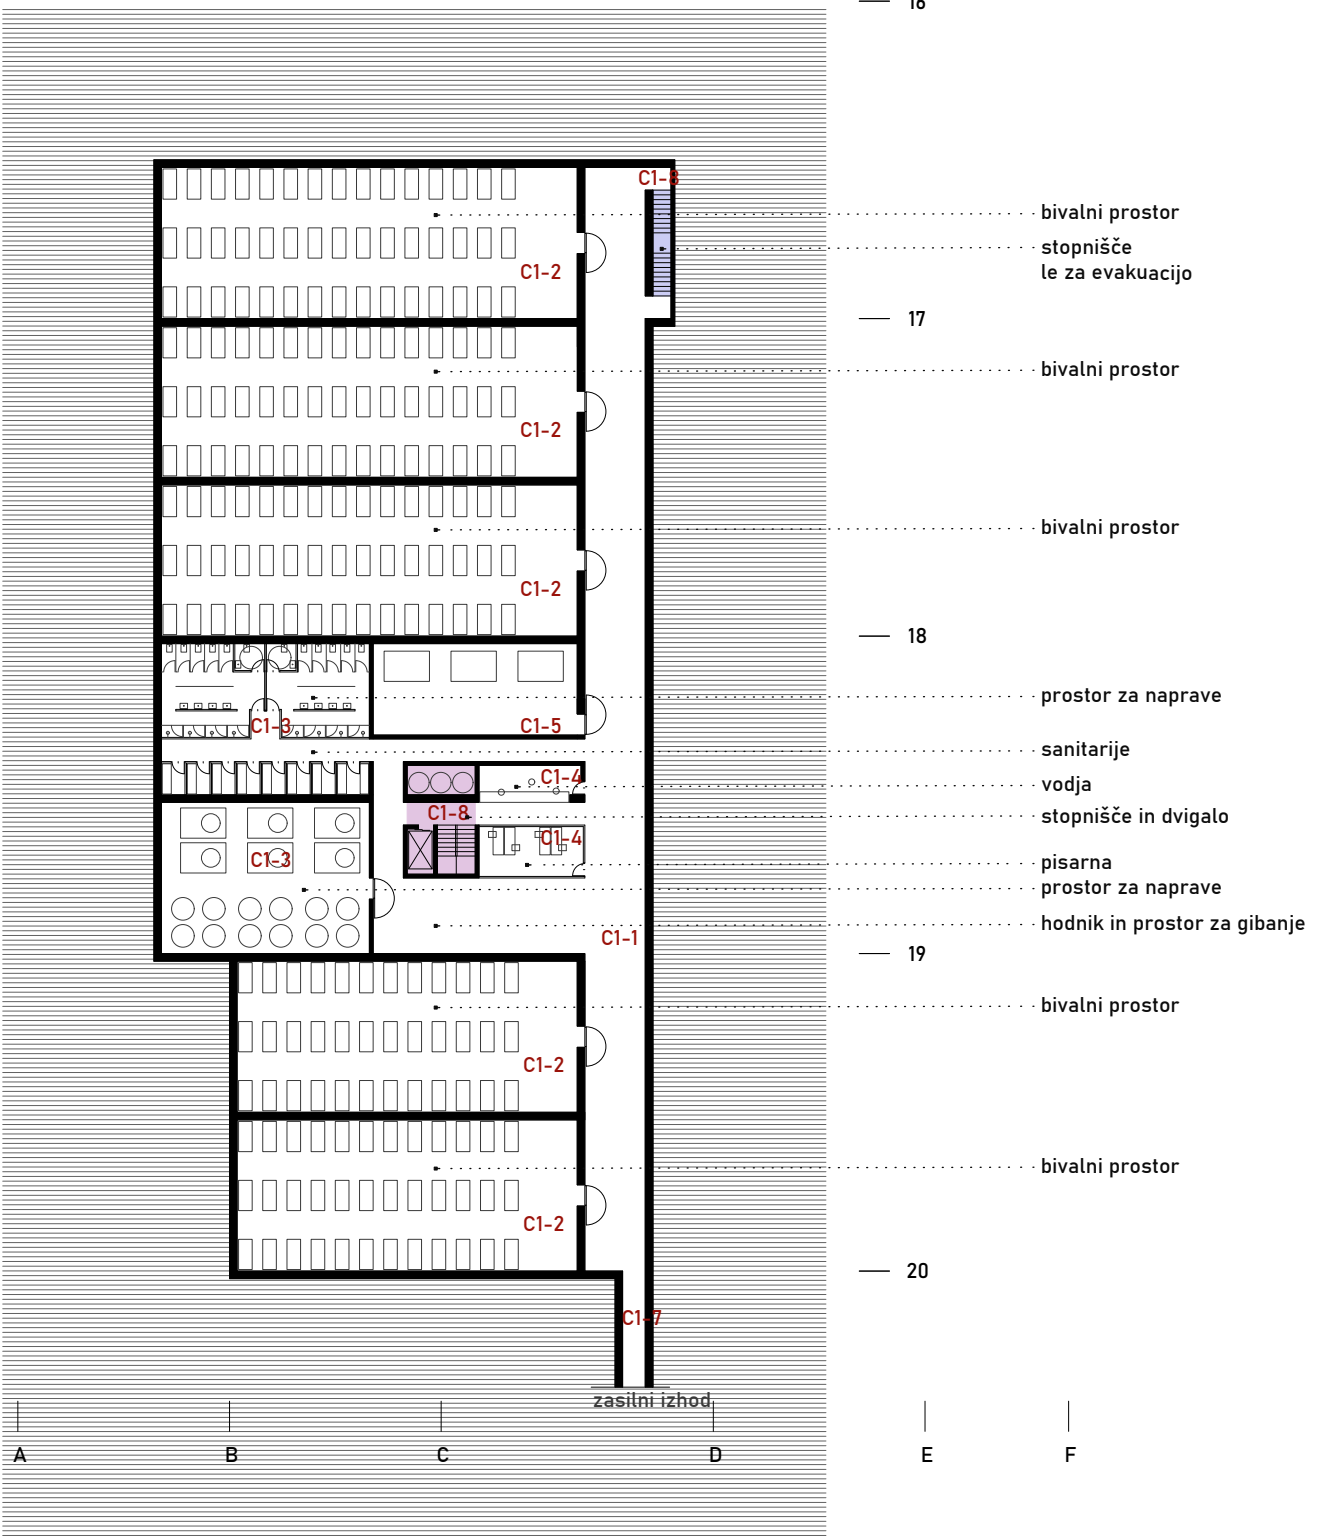


TLORIS ZAKLONIŠČA -8.5m M 1:500

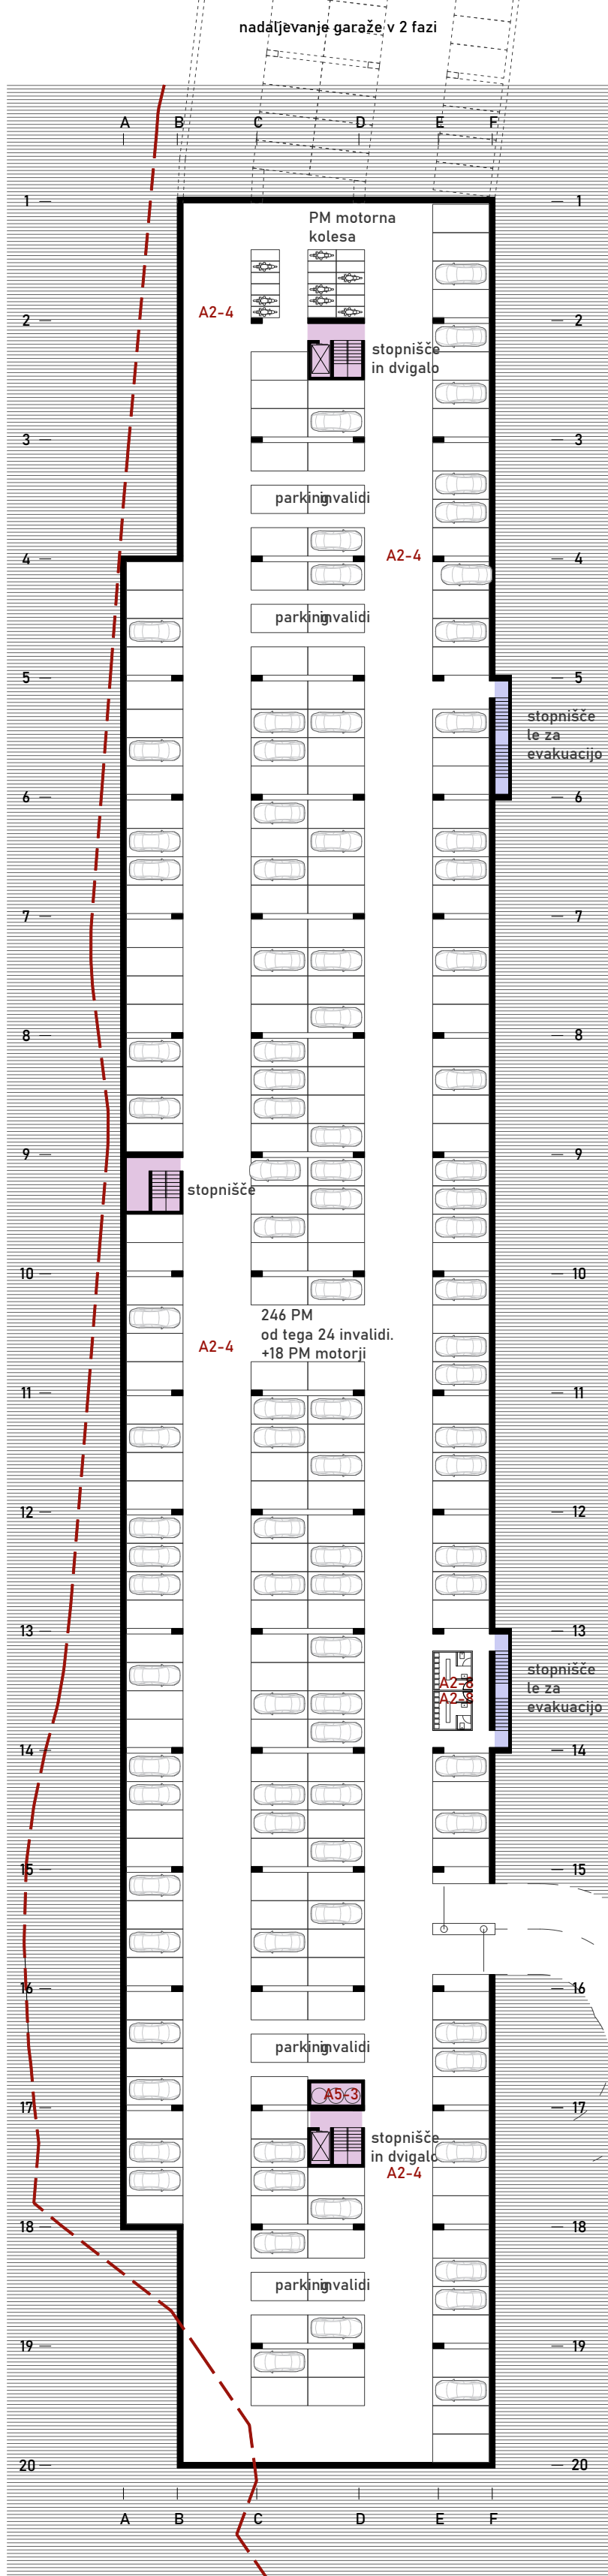


TLORIS KLETI -3.9m M 1:500

243 parkirna mesta v prvi fazi in do 66 v drugi fazi

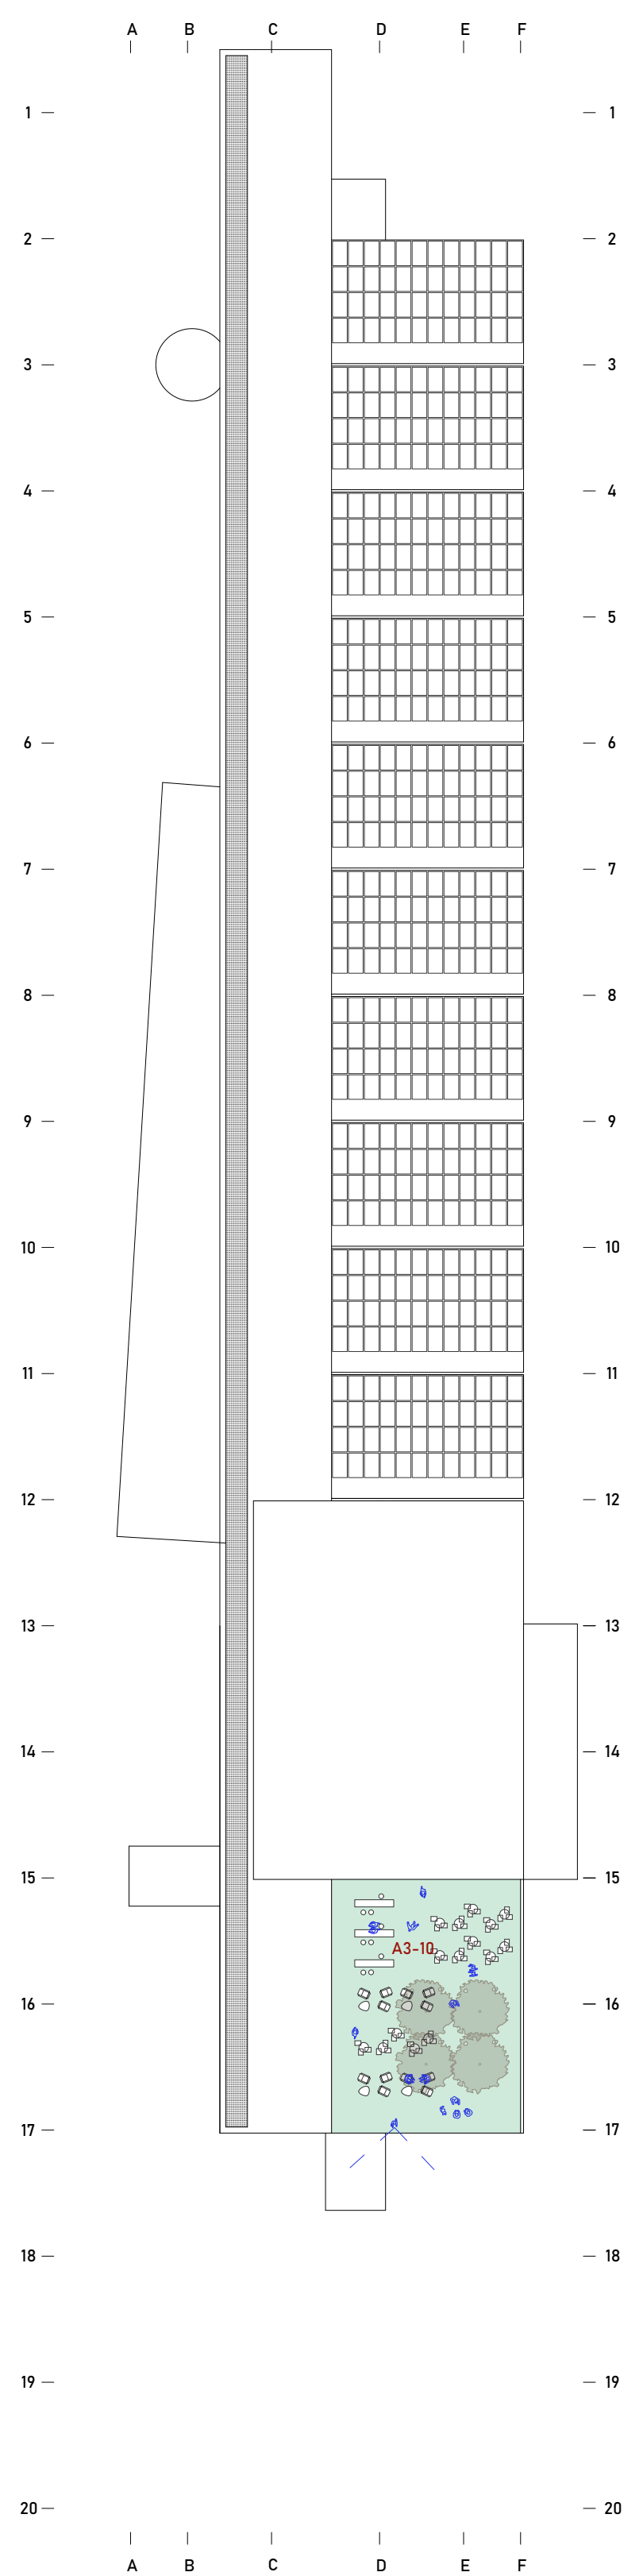

TLORIS STREHE M 1:500

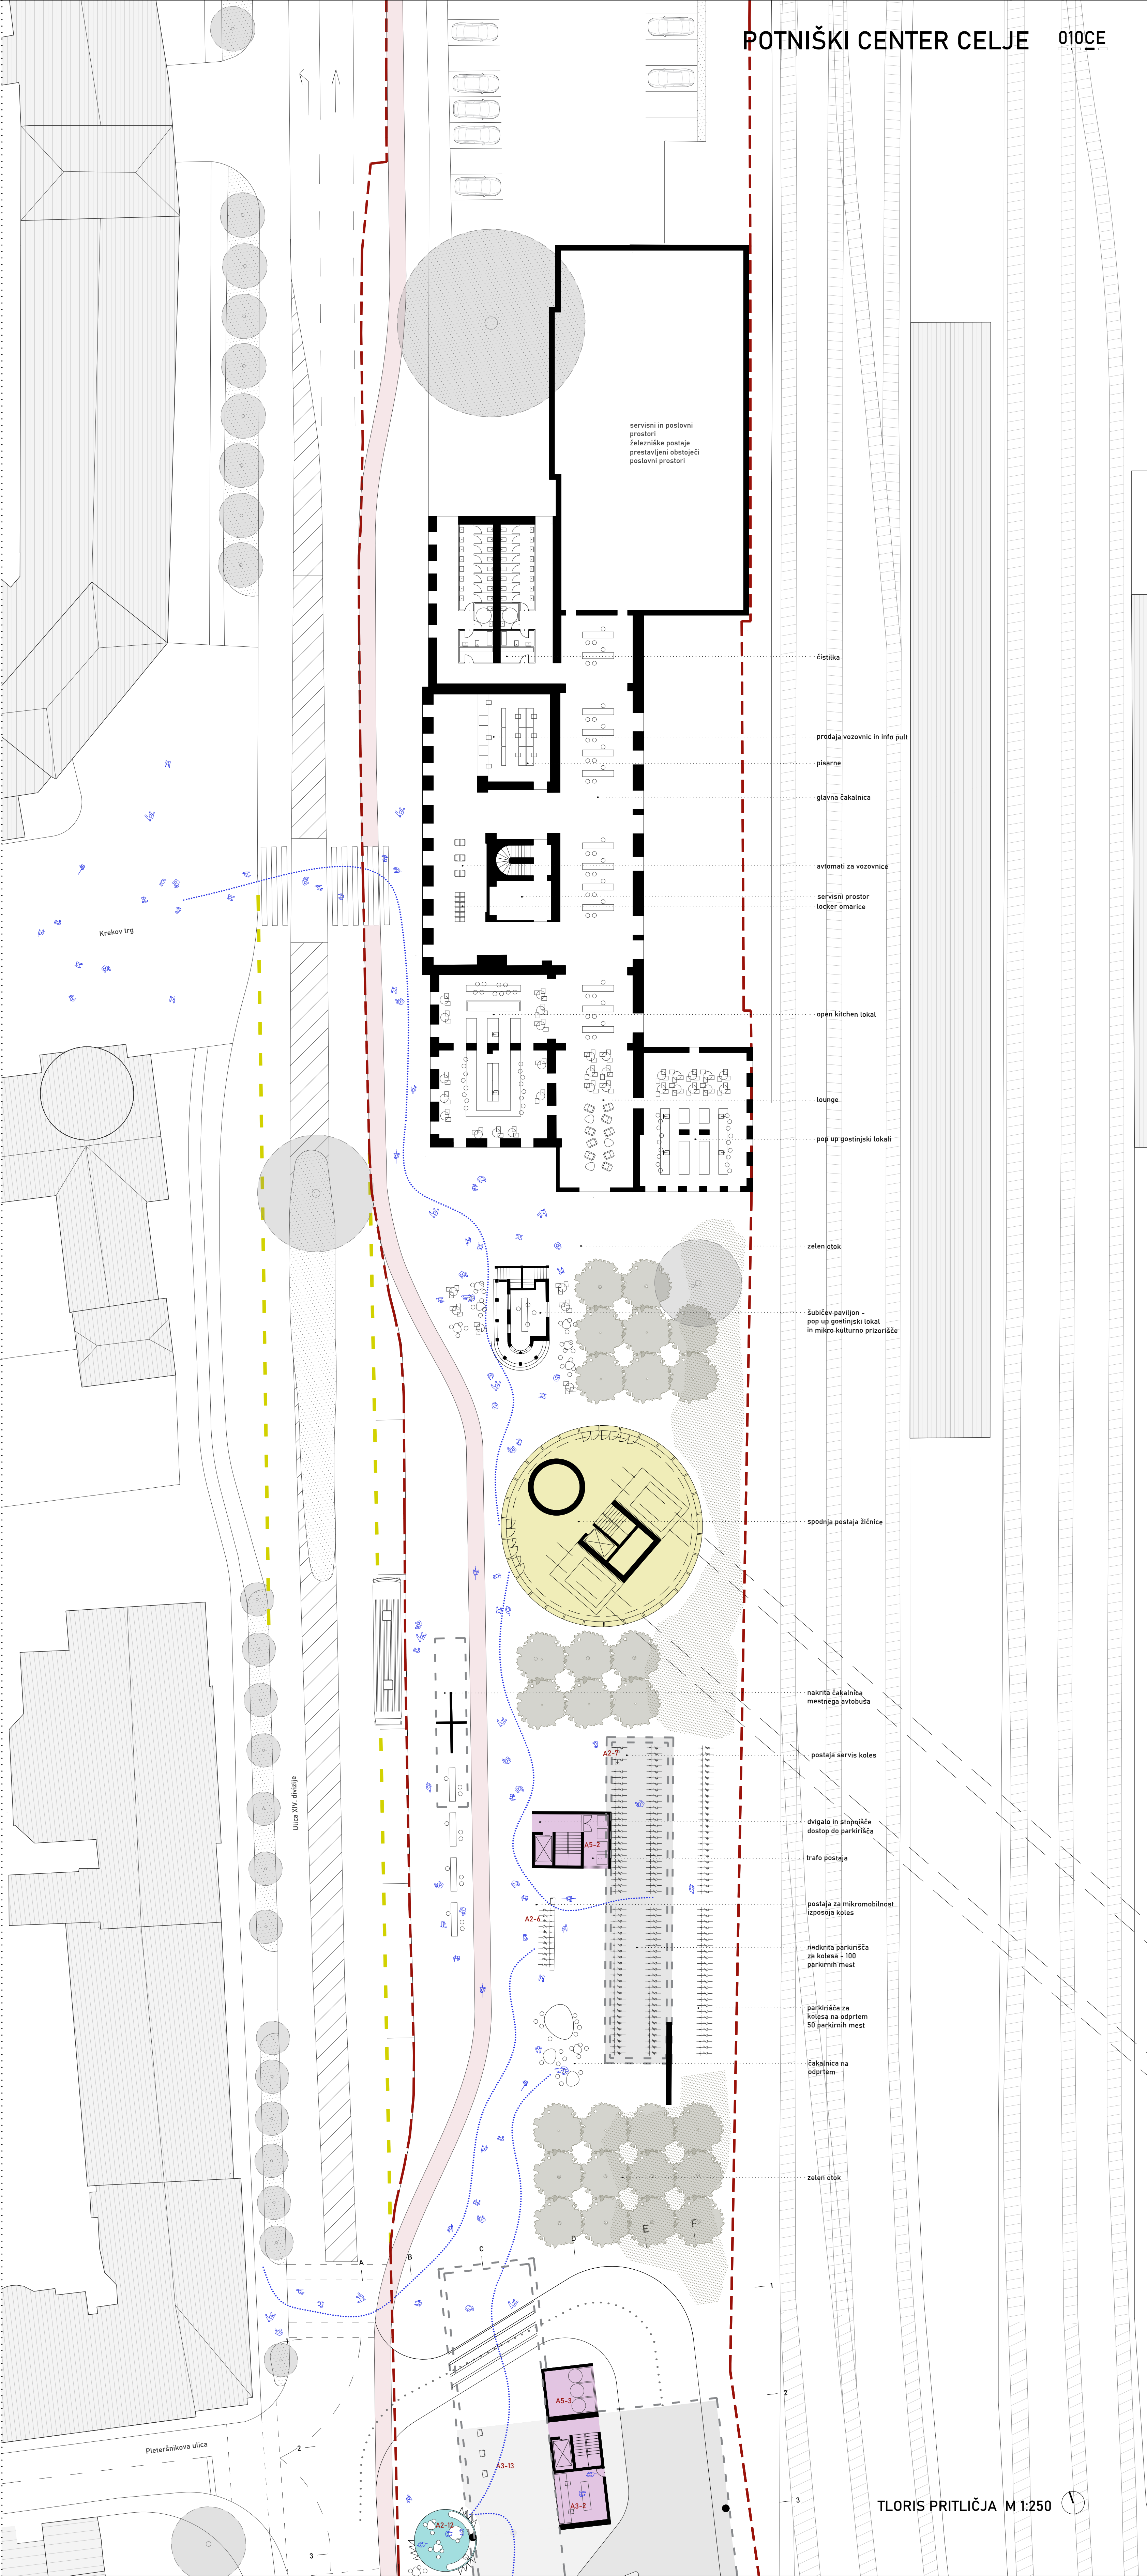

TLORIS PRITLIČJA M 1:250

VZDOLŽNI PREREZ M 1:250

