




10CF

s 12,5m iz
prostorske
preveritve
na 10,3m

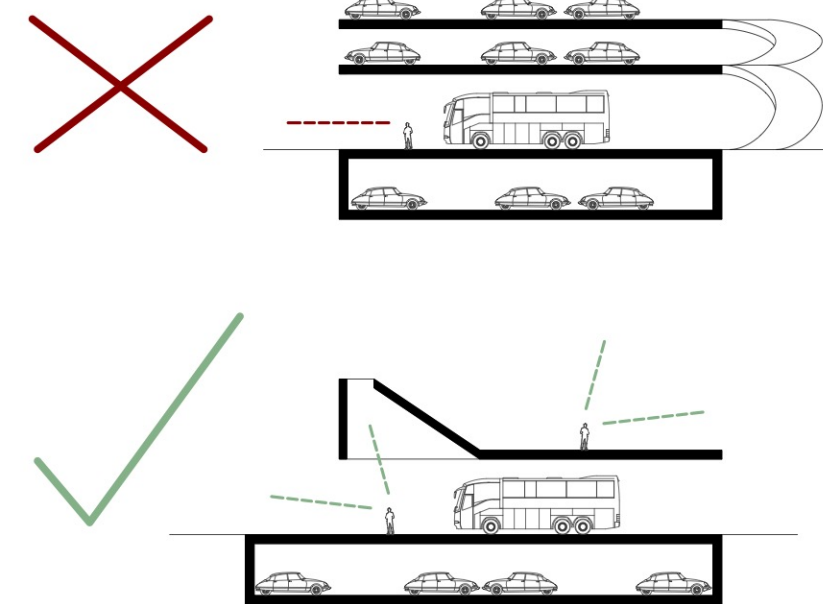


optimizirana prometna ureditev
zmanjšan stavbni volumen
prostor za potnike prevzame
osrednjo vlogo v stavbnem
volumnu

250.000 kWh –
volj za okoli 70
gospodinjstev



PROGRAMSKA SHEMA

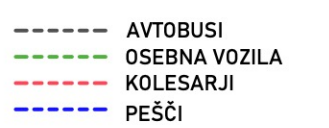

PROMETNA SHEMA




SHEMA POTI UPORABNIKOV




PREČNI PREREZ M 1:250



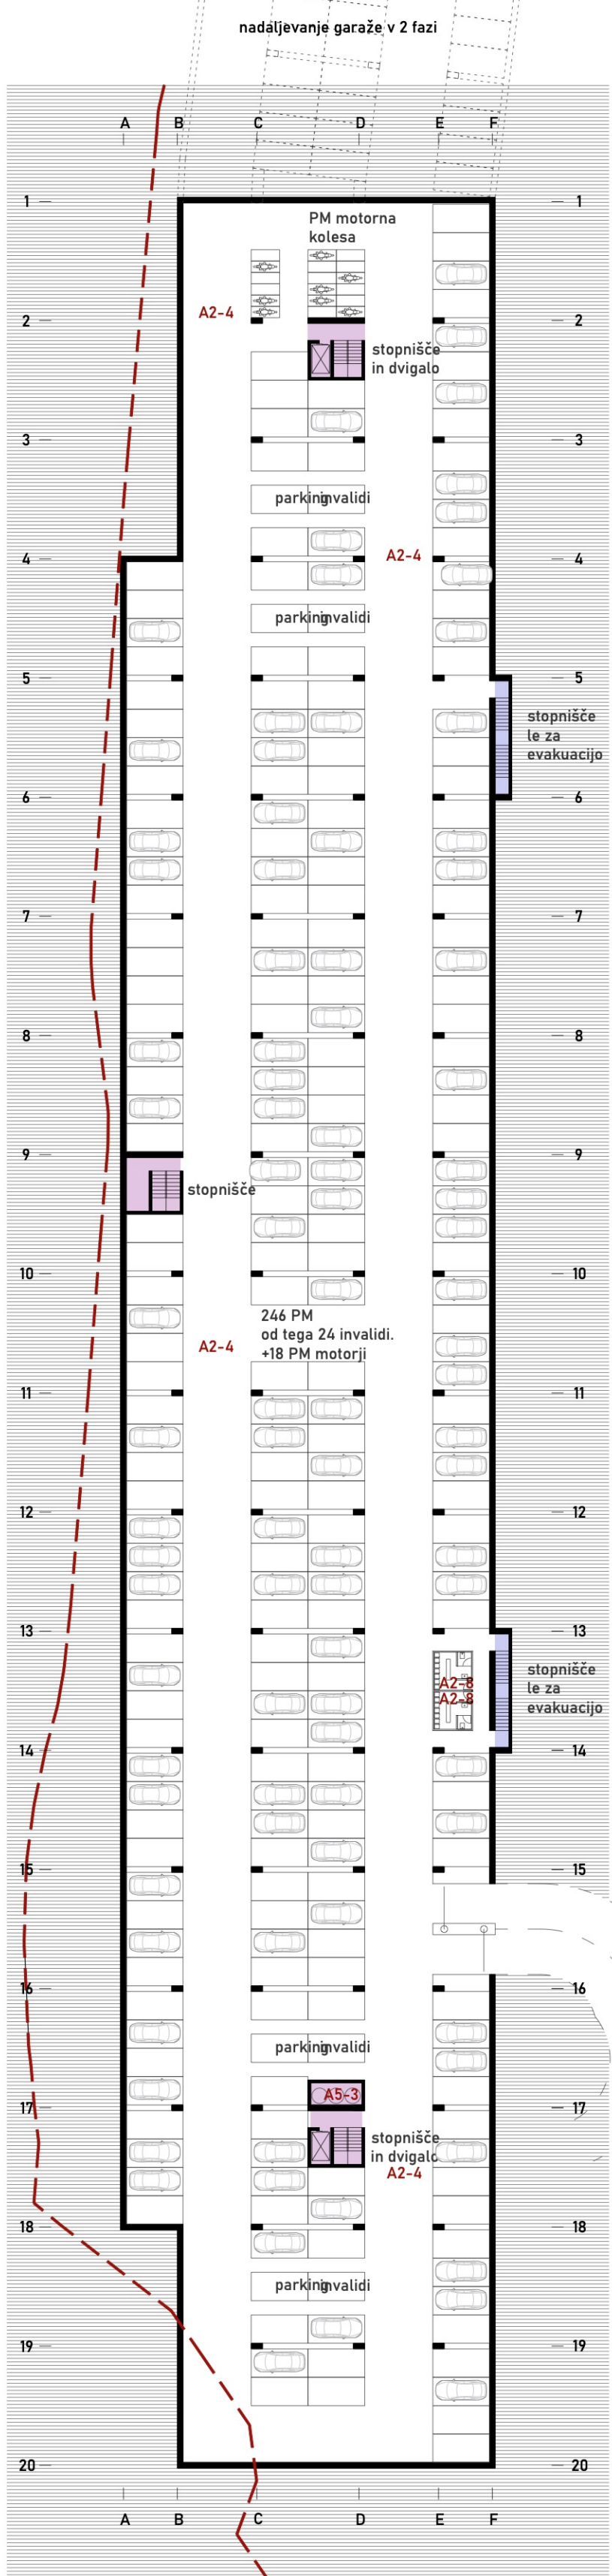



243 parkirna mesta v prvi
fazi in do 66 v drugi fazi

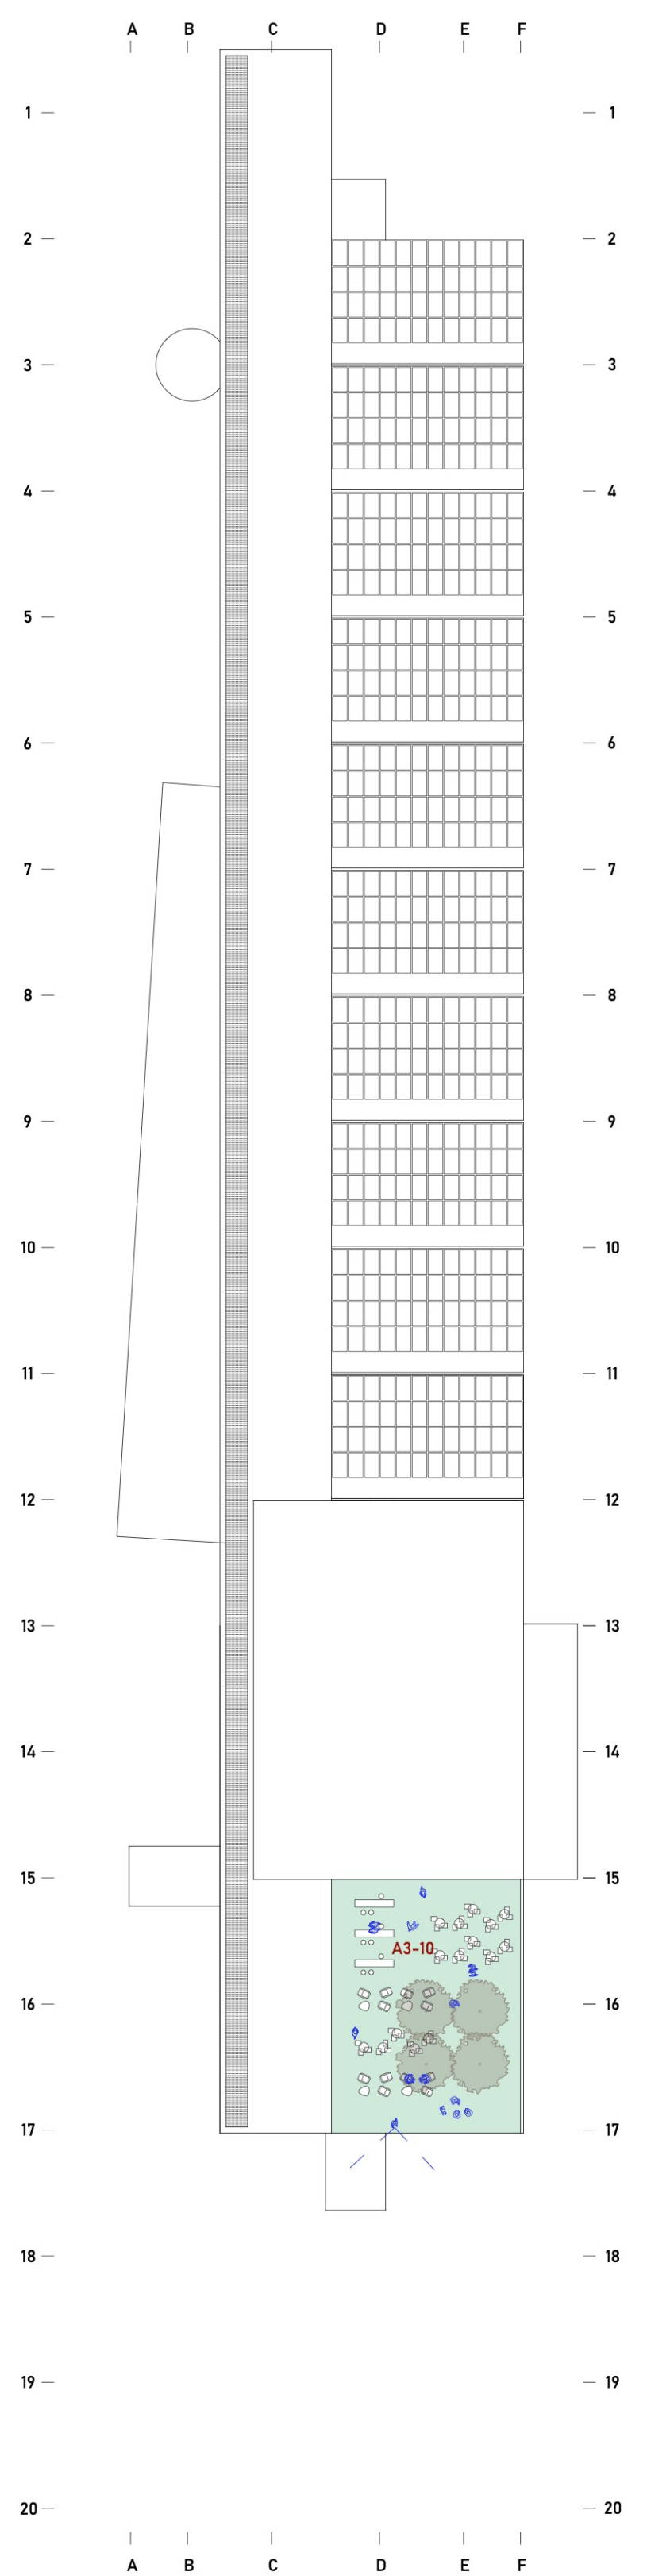

VZDOLŽNI PREREZ M 1:250

TLORIS STREHE M 1:500


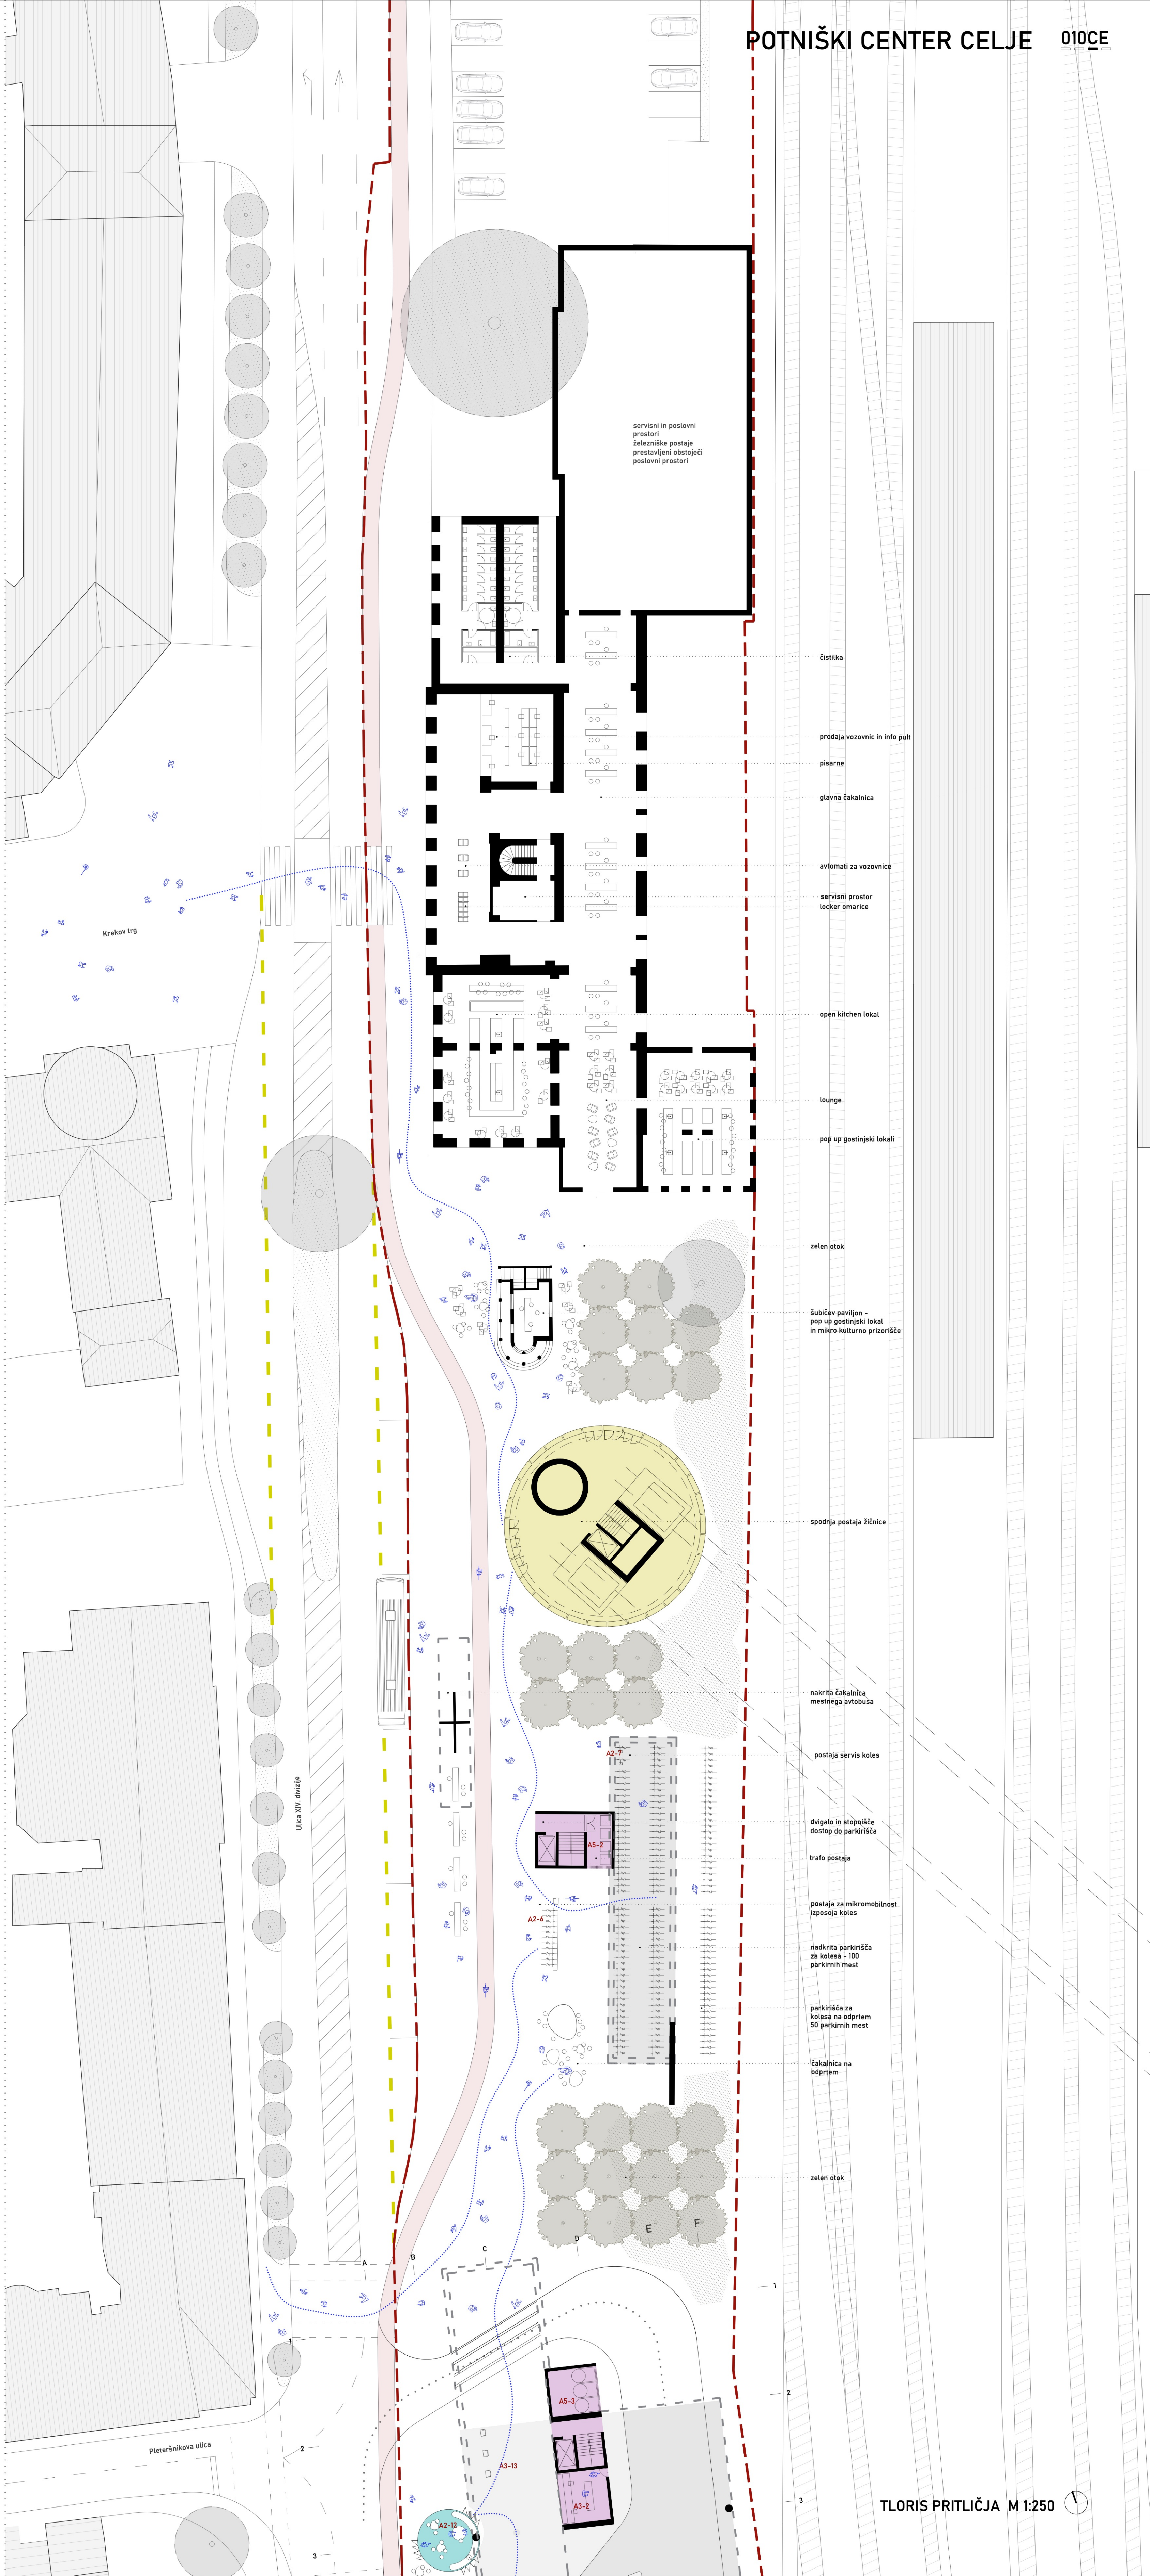


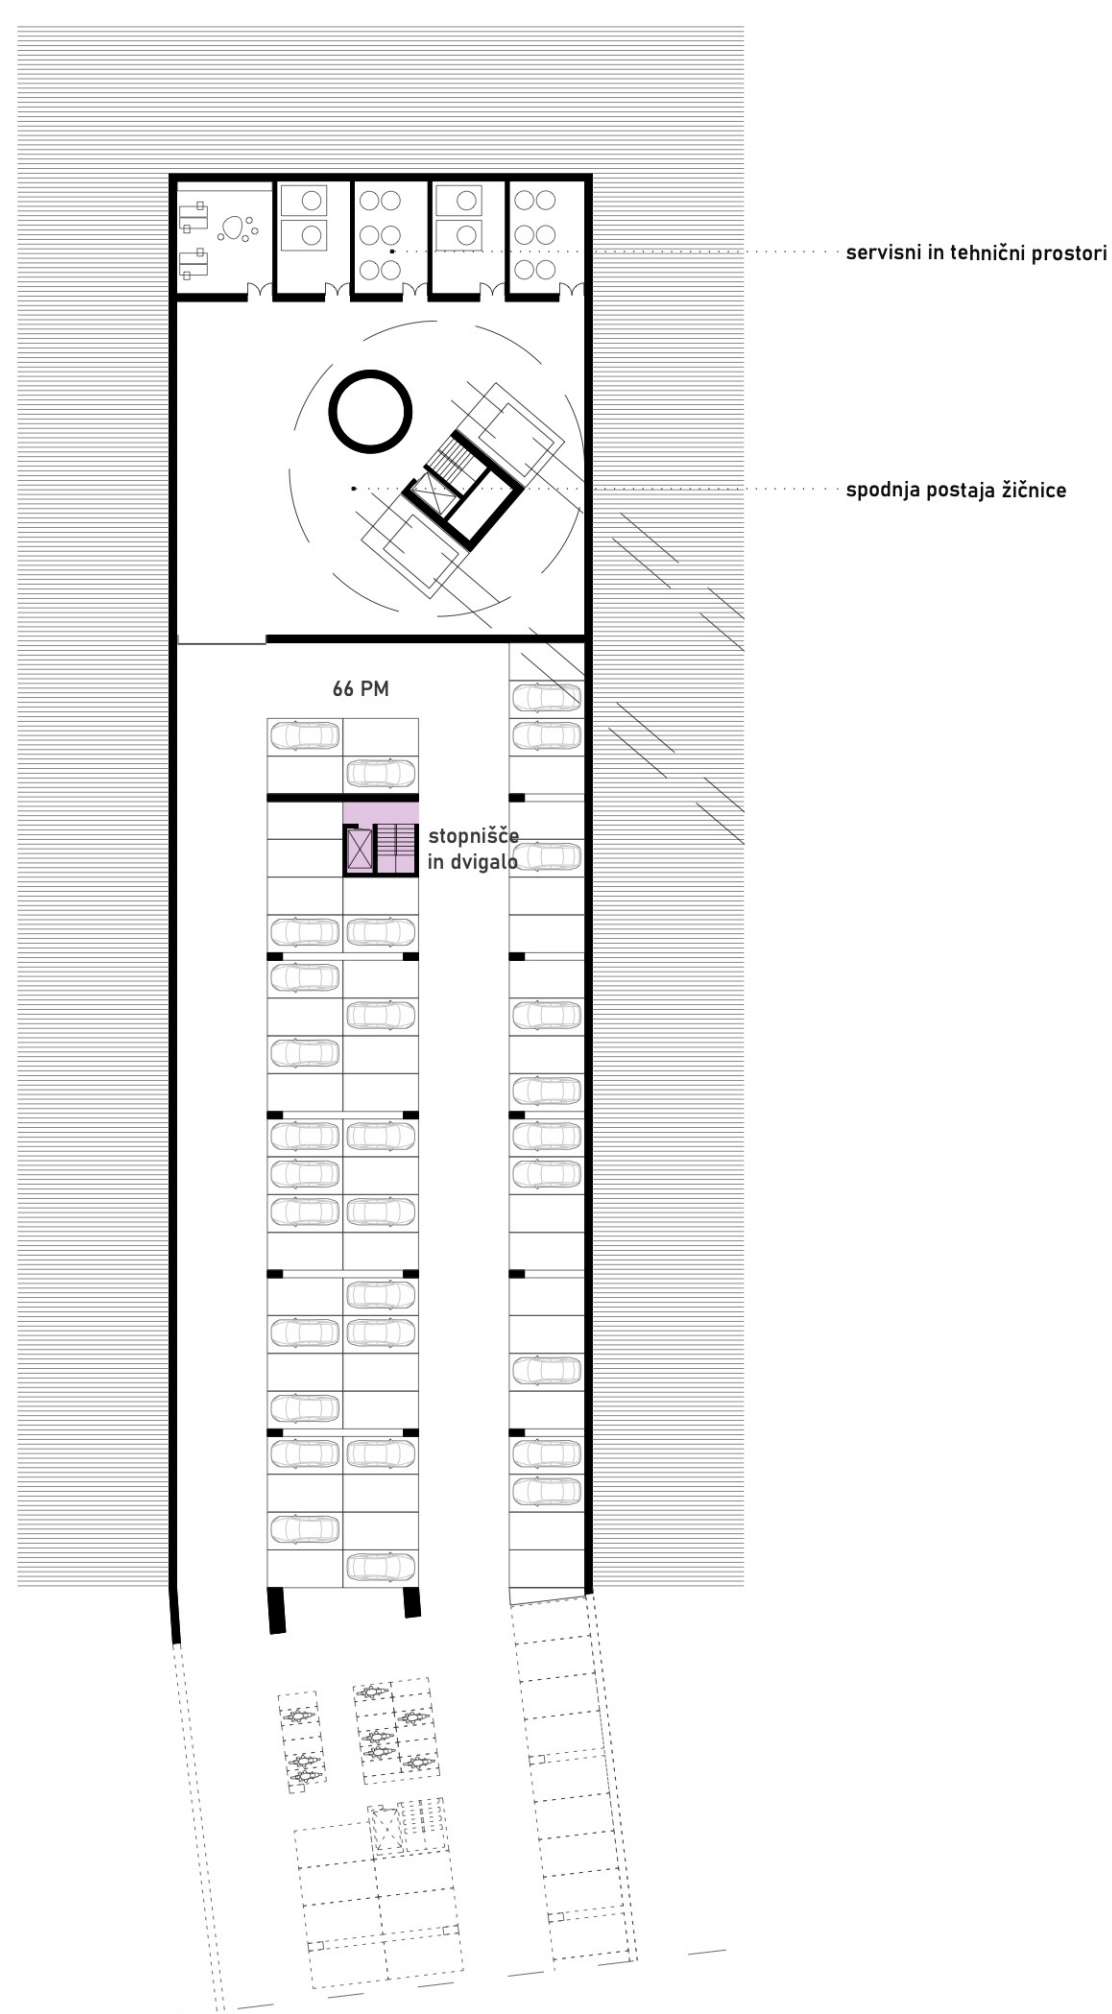


TLORIS KLETI -3.9m (faza 2) M 1:500



Zasnova je celovita in funkcionalno zaključena brez potrebe po začasnih rešitvah

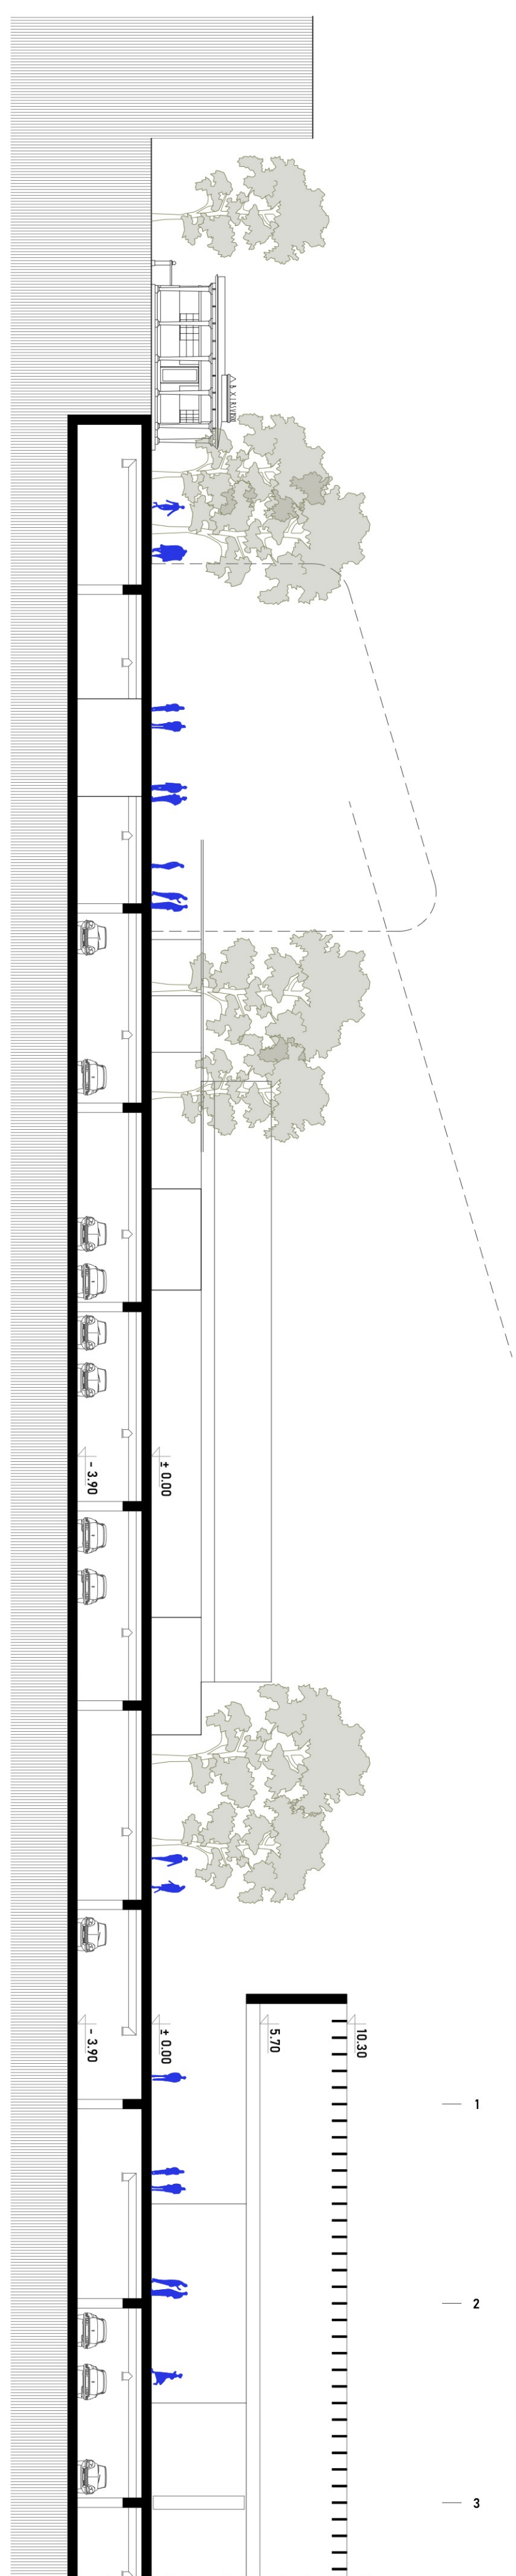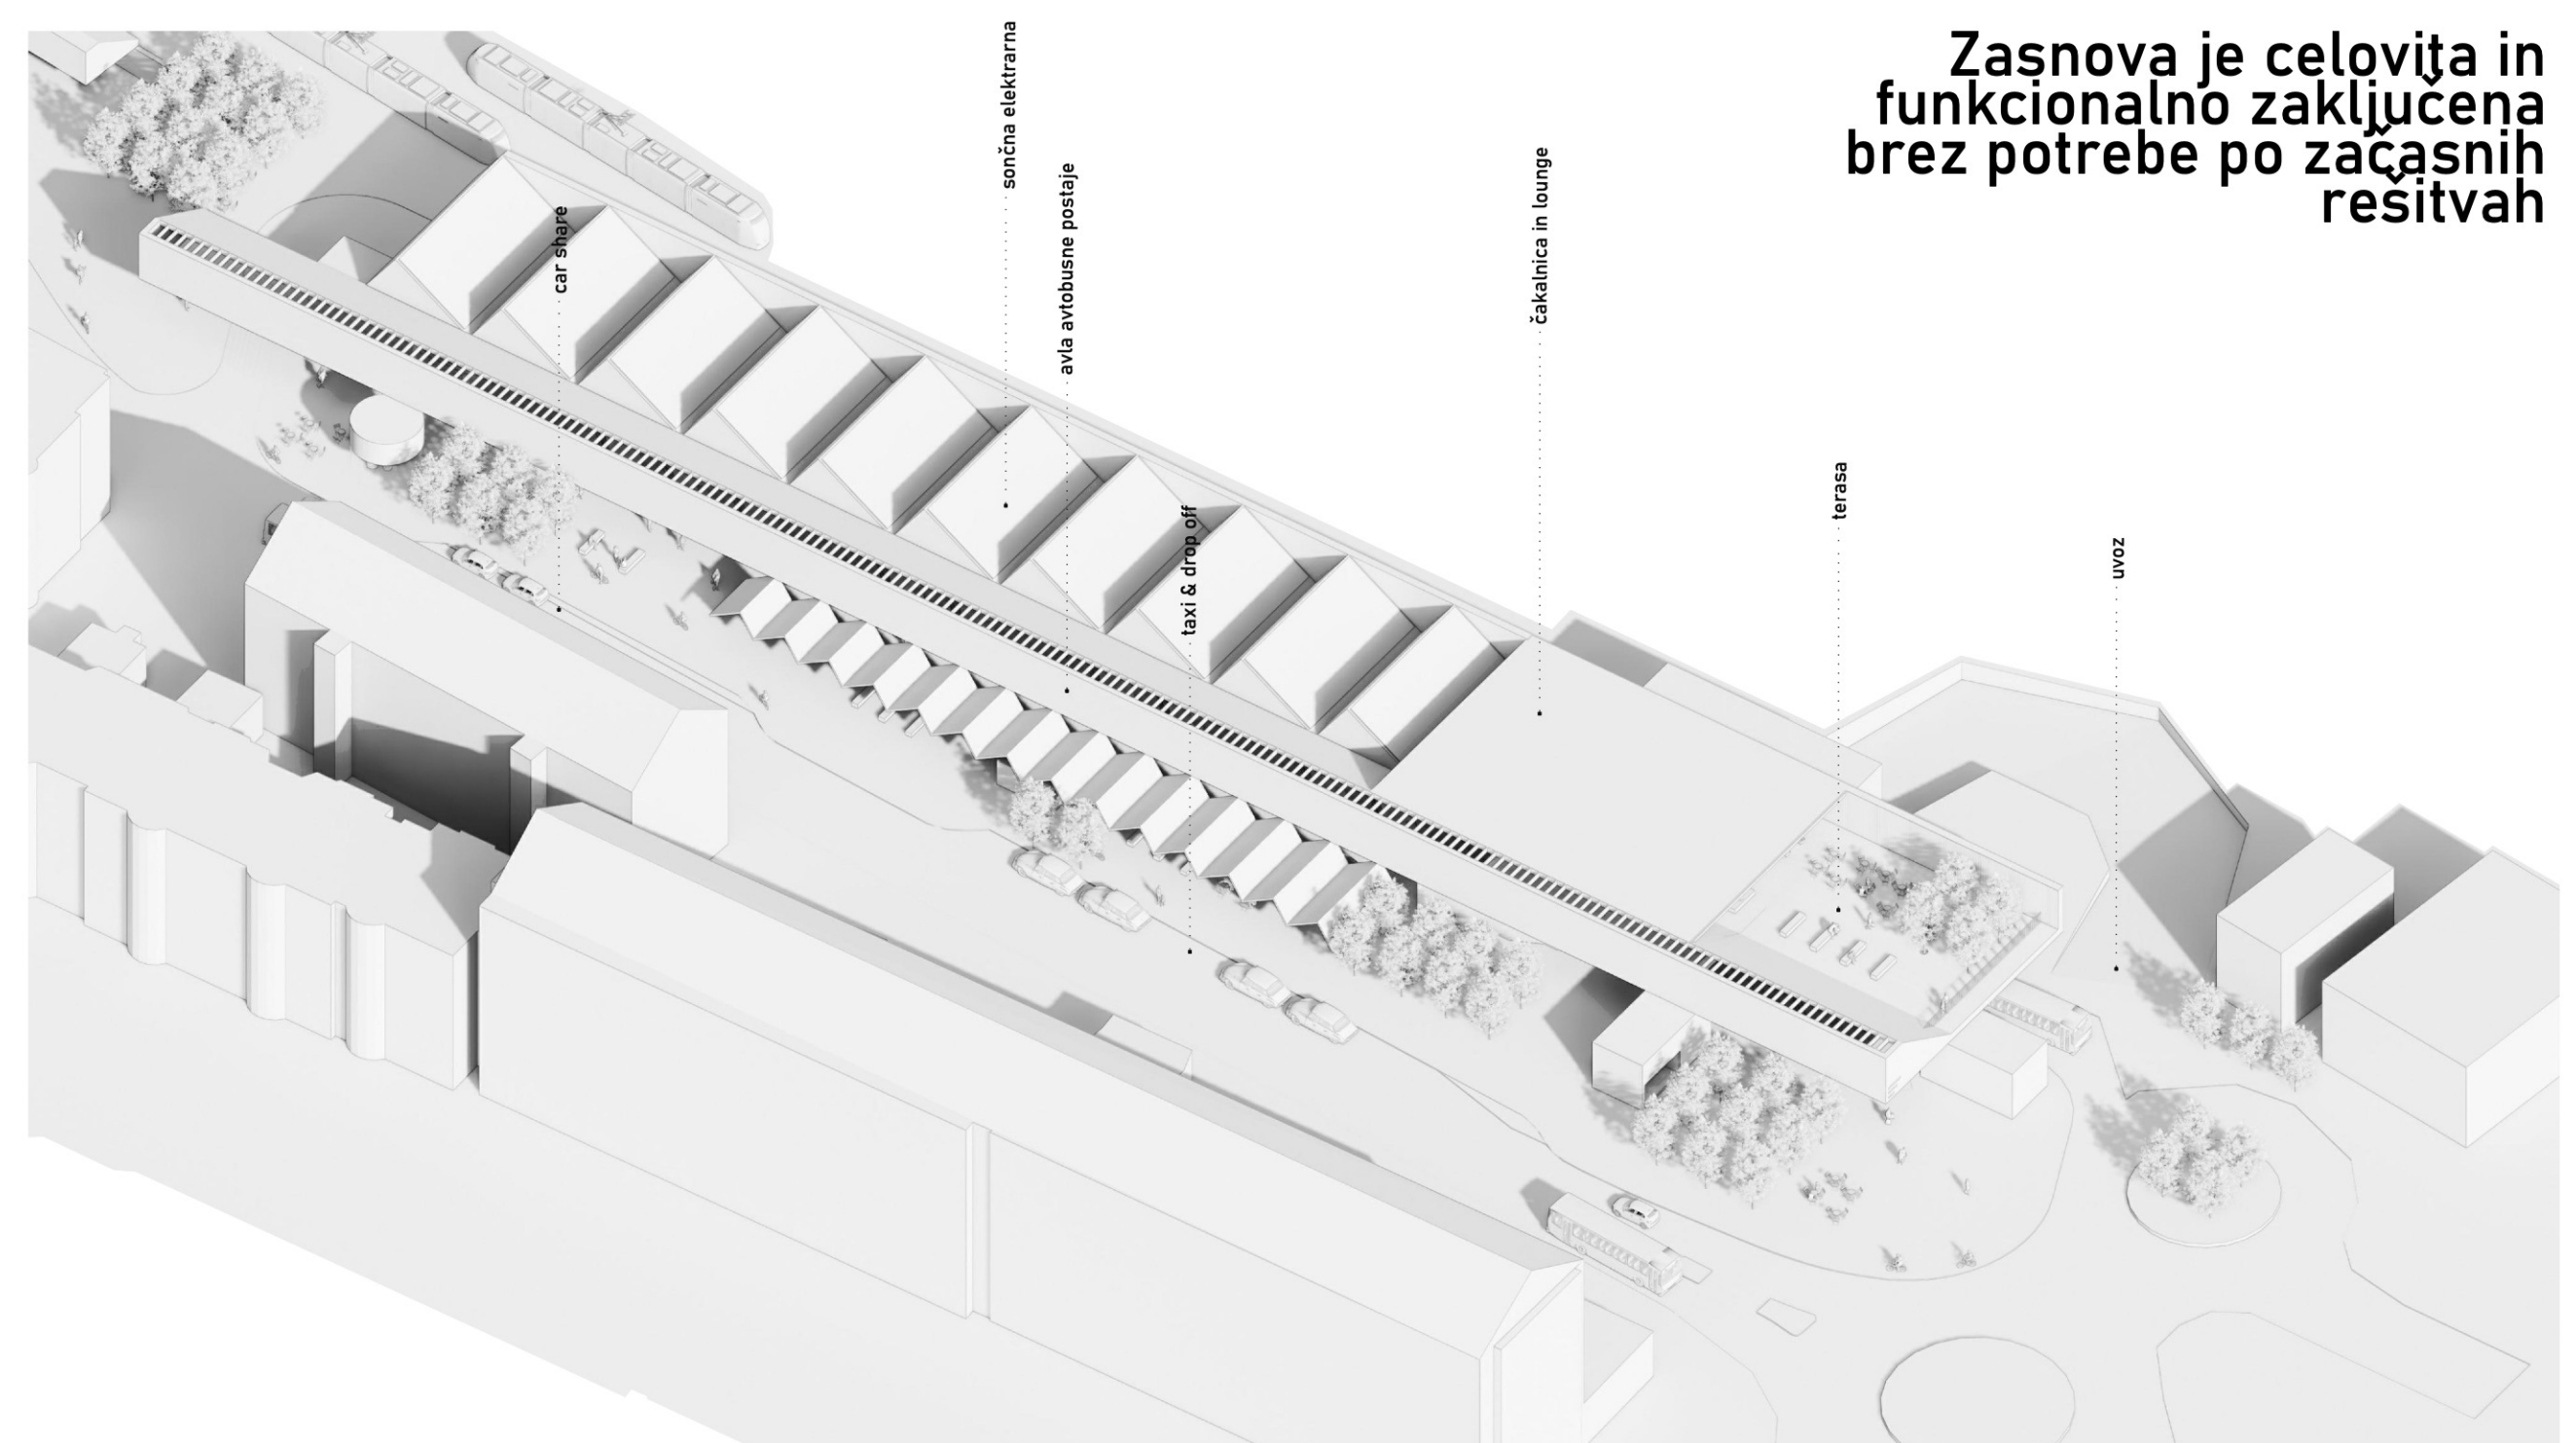

VZDOLŽNI PREREZ M 1:250

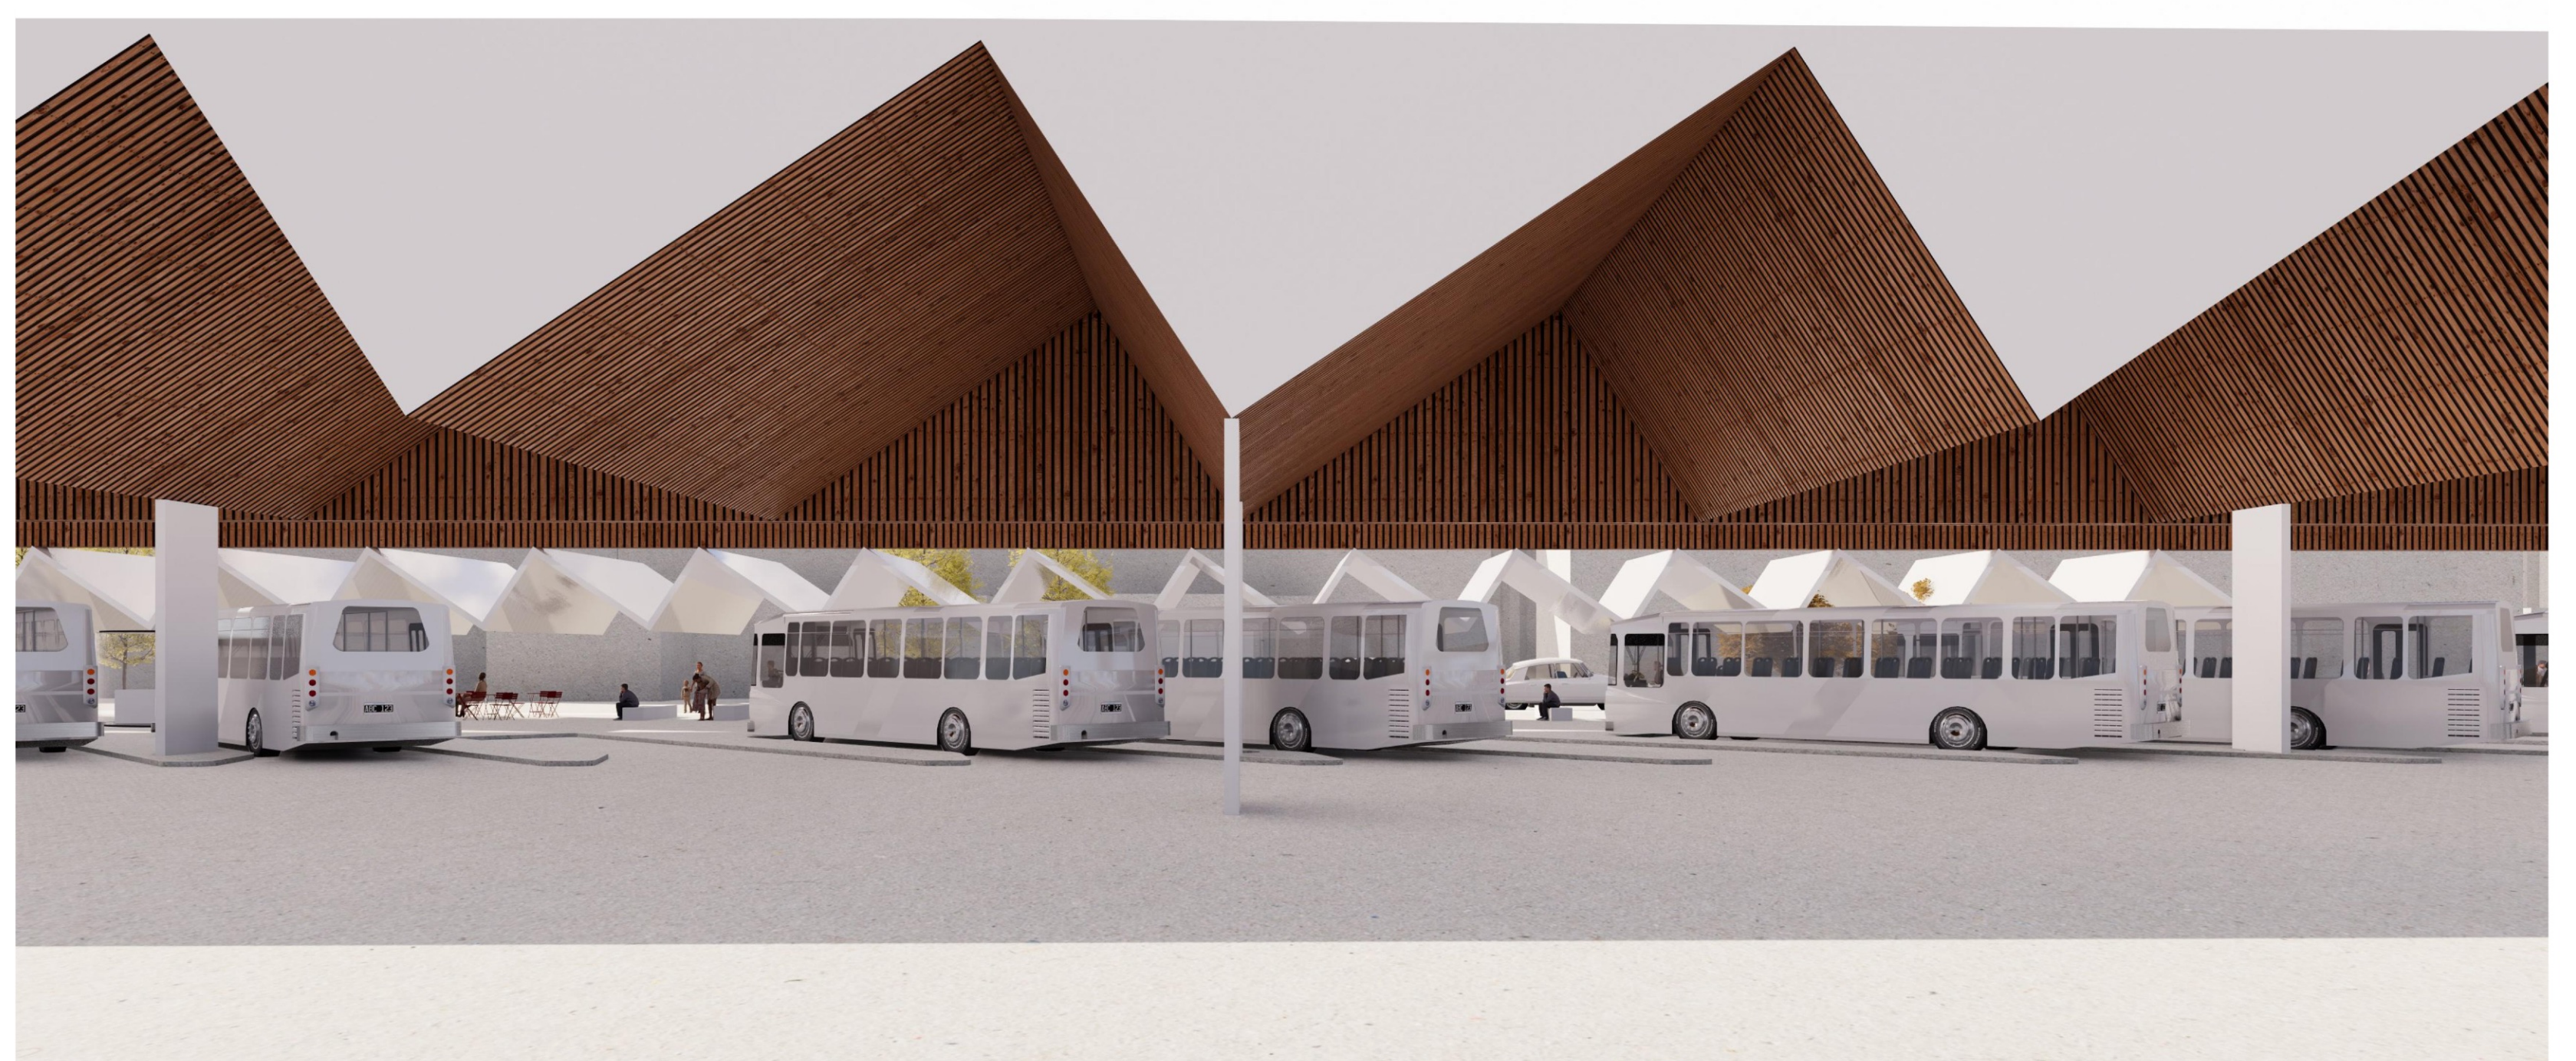

PREČNI PREREZ M 1:250