


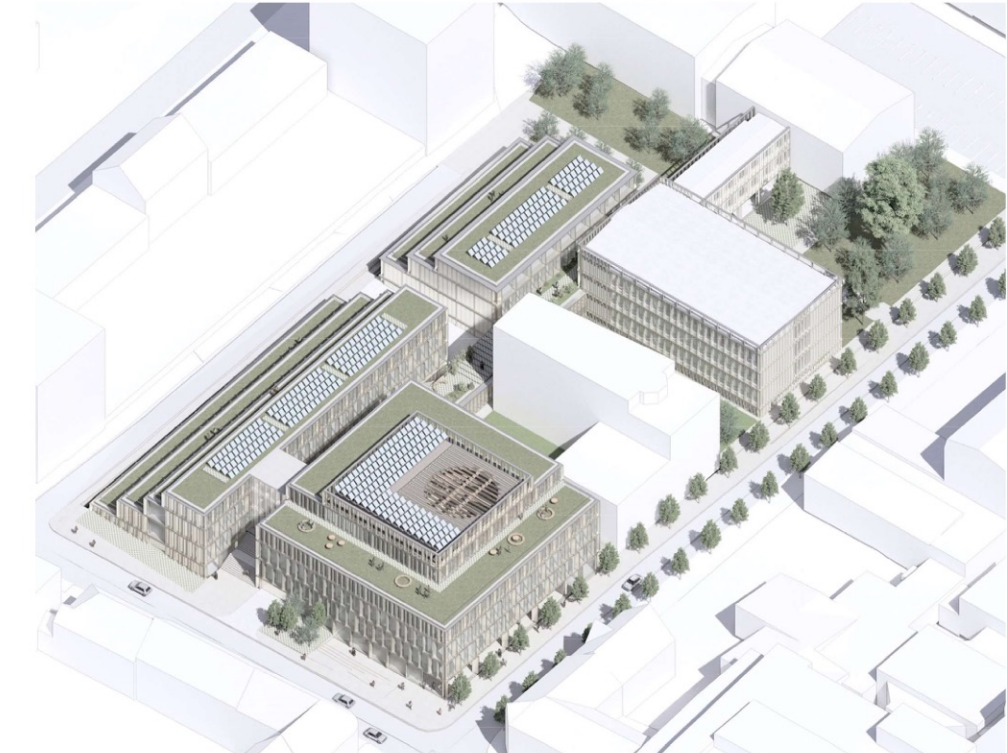
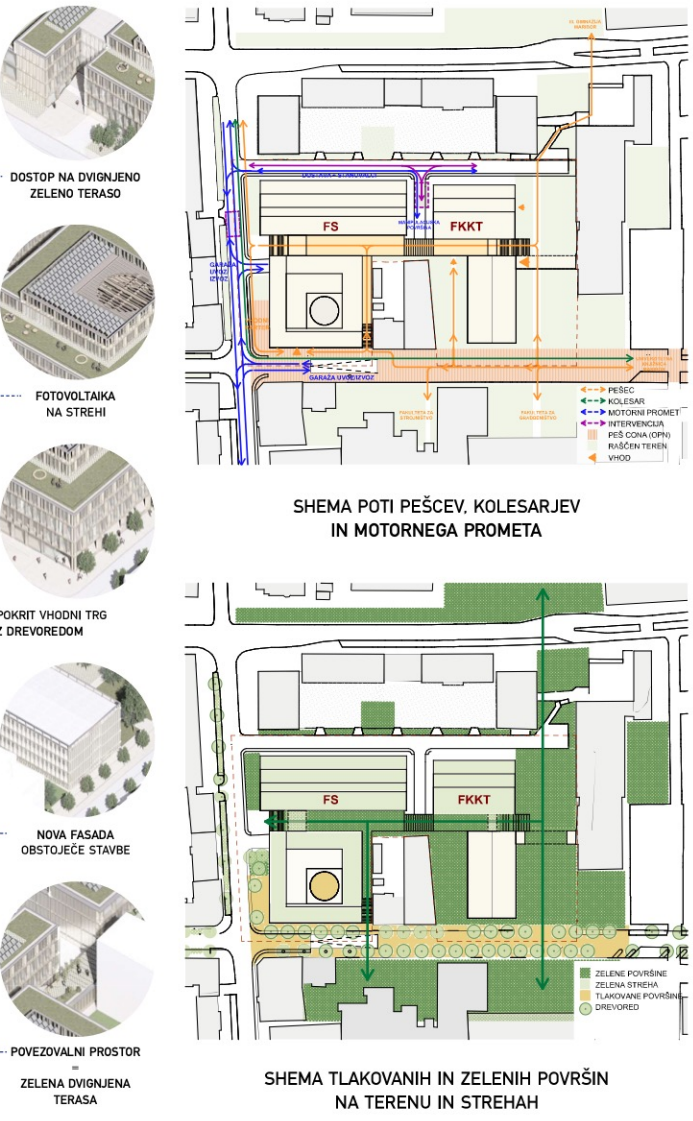
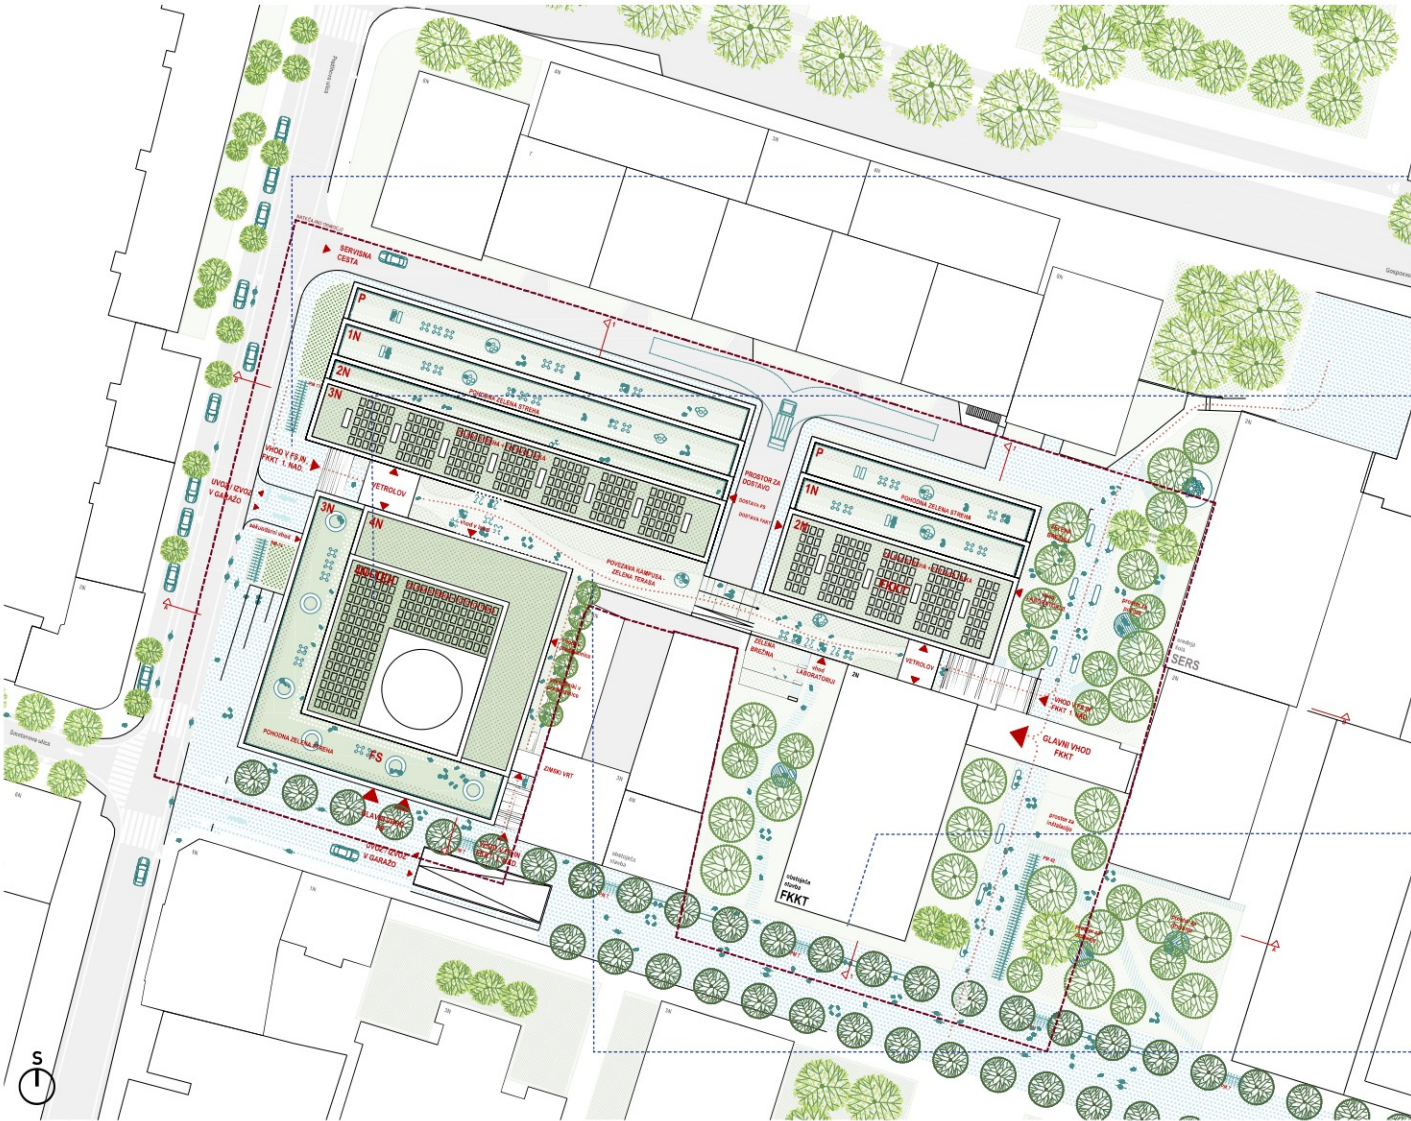


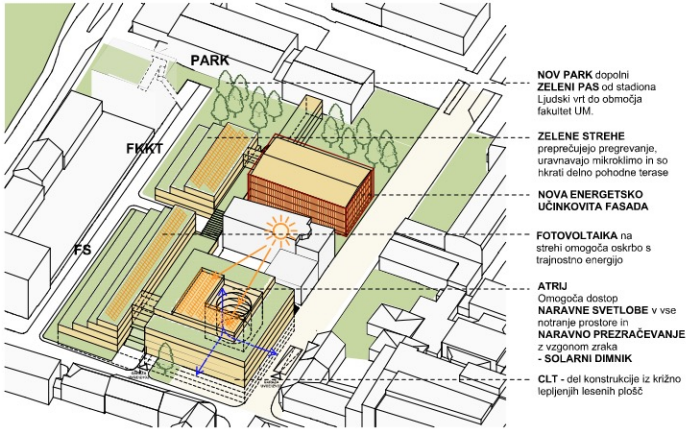



CELOVIT PRISTOP K UREJANJU STAVBNEGA OTOKA; FS IZPOSTAVLJA POMEMBNOŠT URBANEGA
MESTNEGA VOGALA, MEDTEM KO LABORATORIJSKA TRAKTA NA SEVERU S TERASASTIMA
VOLUMNOMA CELOSTNO OBLIKUJETA SEVERNI ROB OBMOČJA

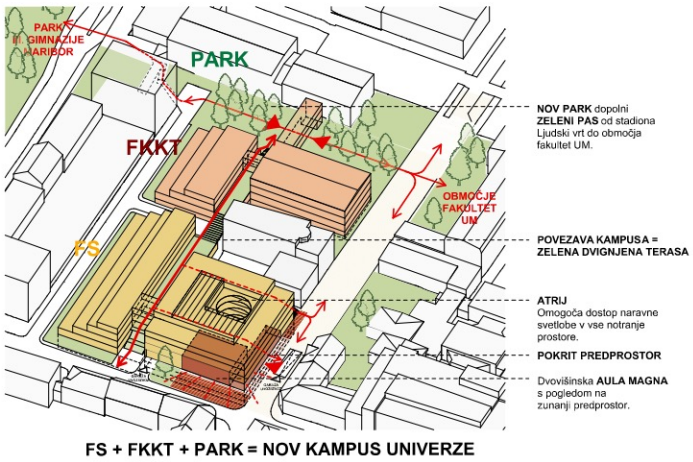


DVIGNJENA ZELENA TERASA POMEMBNO PRISPEVA K PREPUŠTNOŠTI KAMPUSA.
PREDSTAVLJA KLJUČNI POVEZOVALNI ELEMENT MED FS IN FKKT, TER HKRATI DELUJE
KOT ZELEN PROSTOR SREČEVANJA IN SPROŠČANJA.

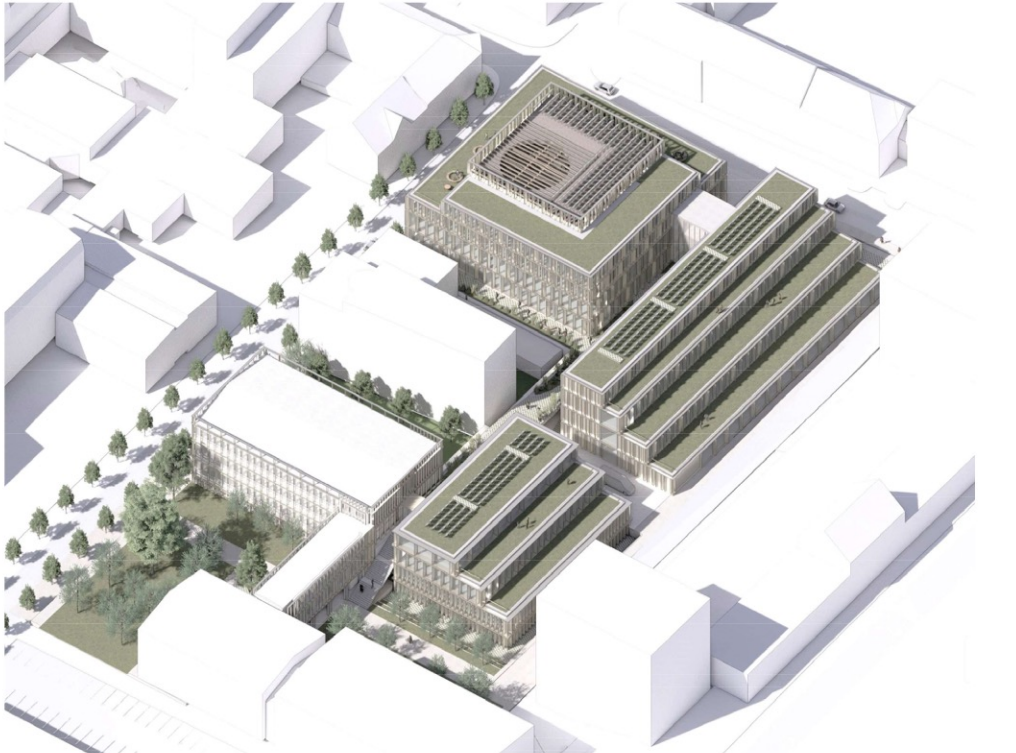


NARAVNO OSVETLJEN ATRIJ S SKULPTURALNIM STOPNIŠČEM VIZUALNO POVEŽE VSE ETAŽE FAKULTETE. TER USTVARJA CENTRALNI PROSTOR ZA SREČEVANJE IN DRUŽENJE. TER IZMENJAVO ZNANJA

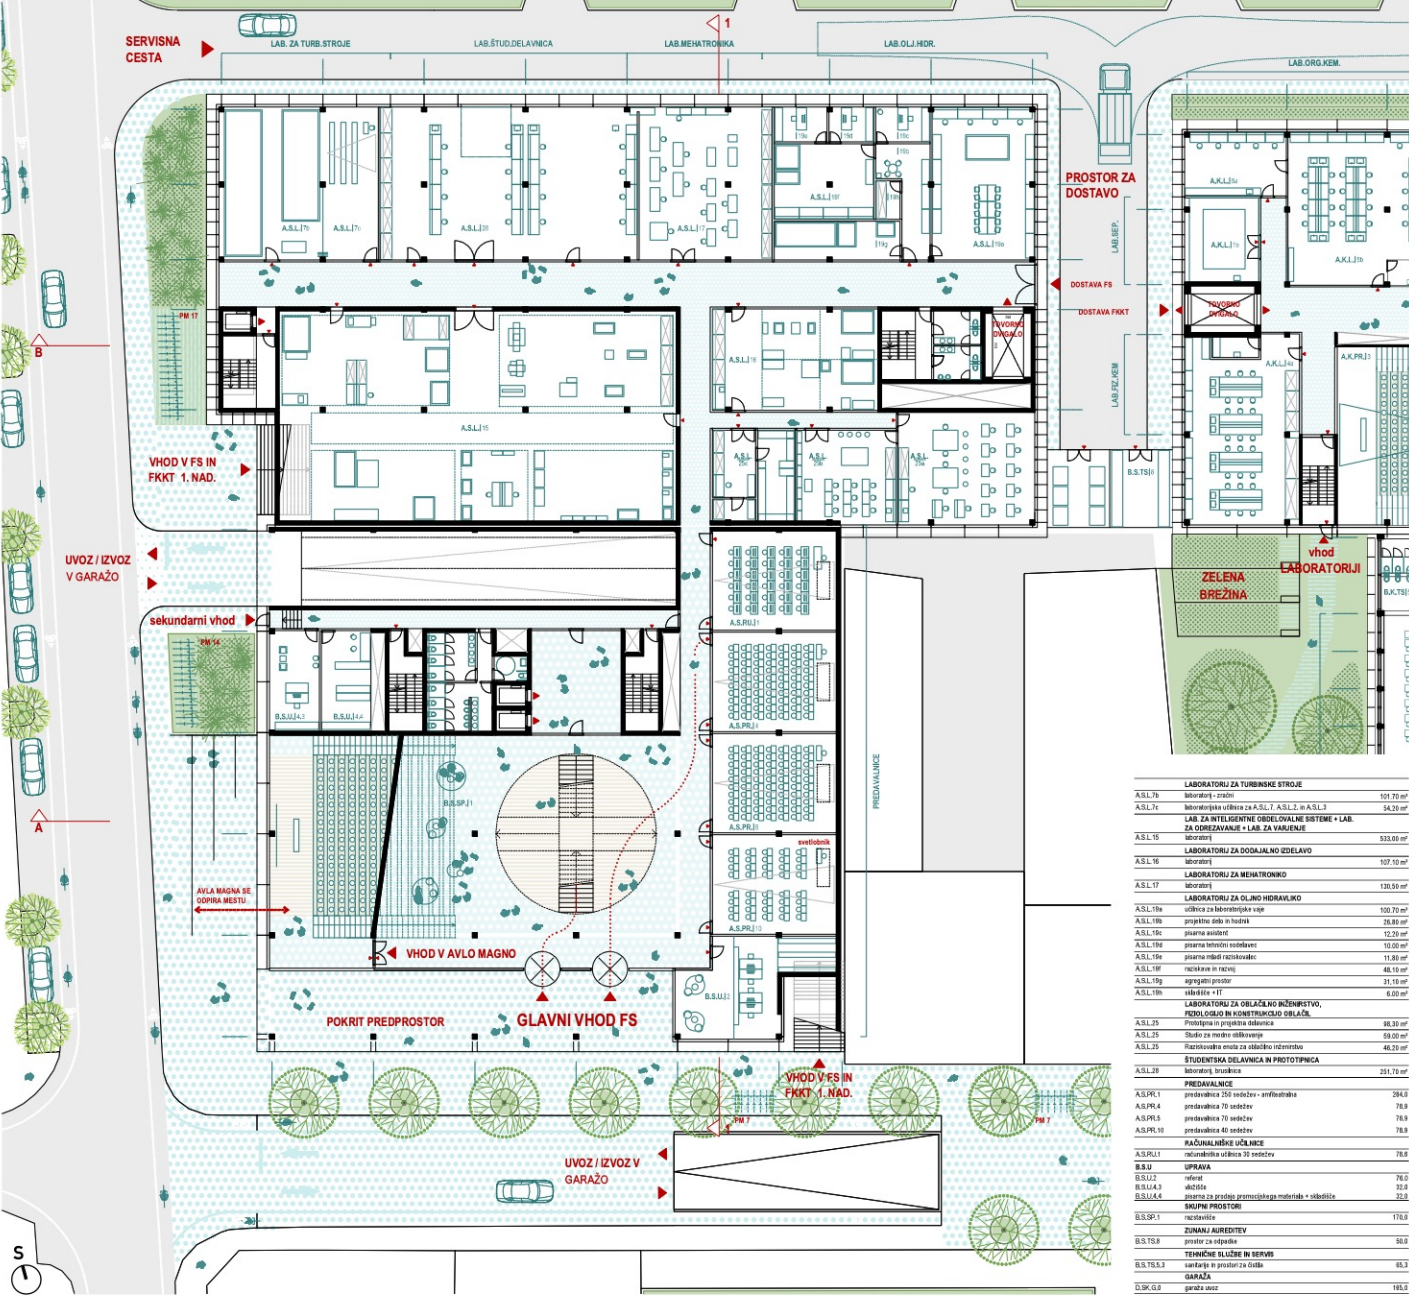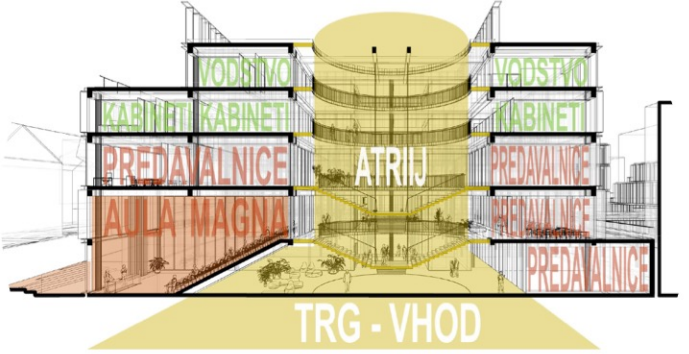

UM FS, TLORIS PRITLIČJA Z ZUNANJO UREDITVIJO, M 1:250

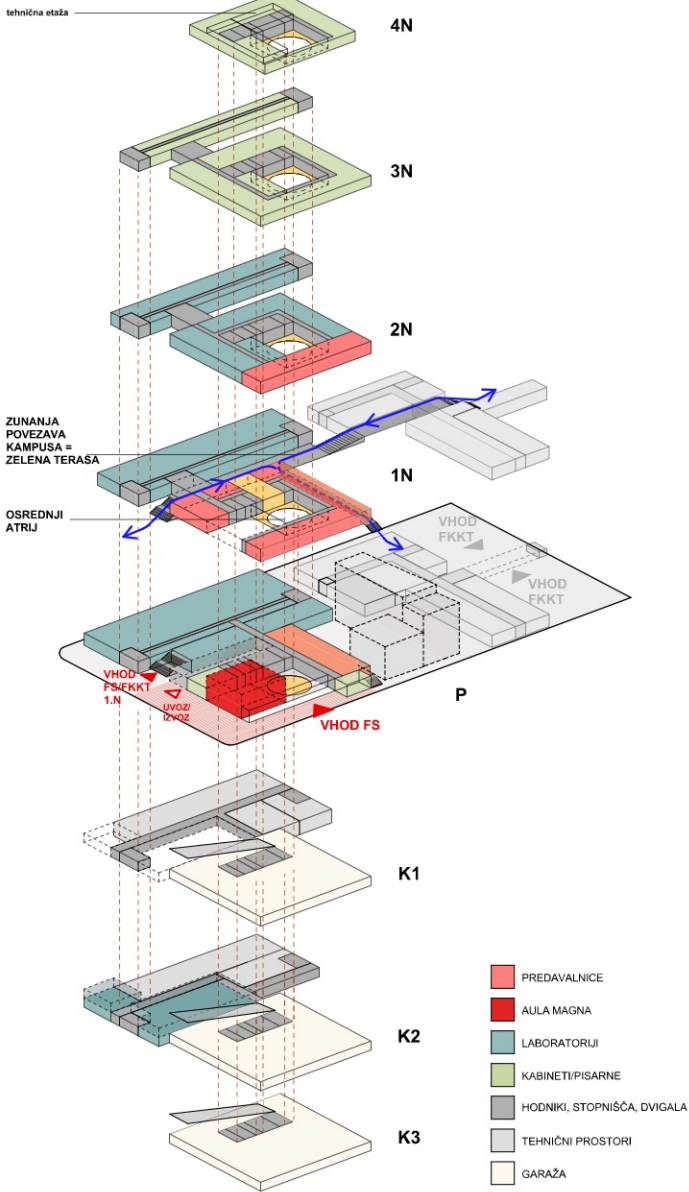





PROGRAMSKA SCHEMA FAKULTETE ZA STROJNIŠTVO

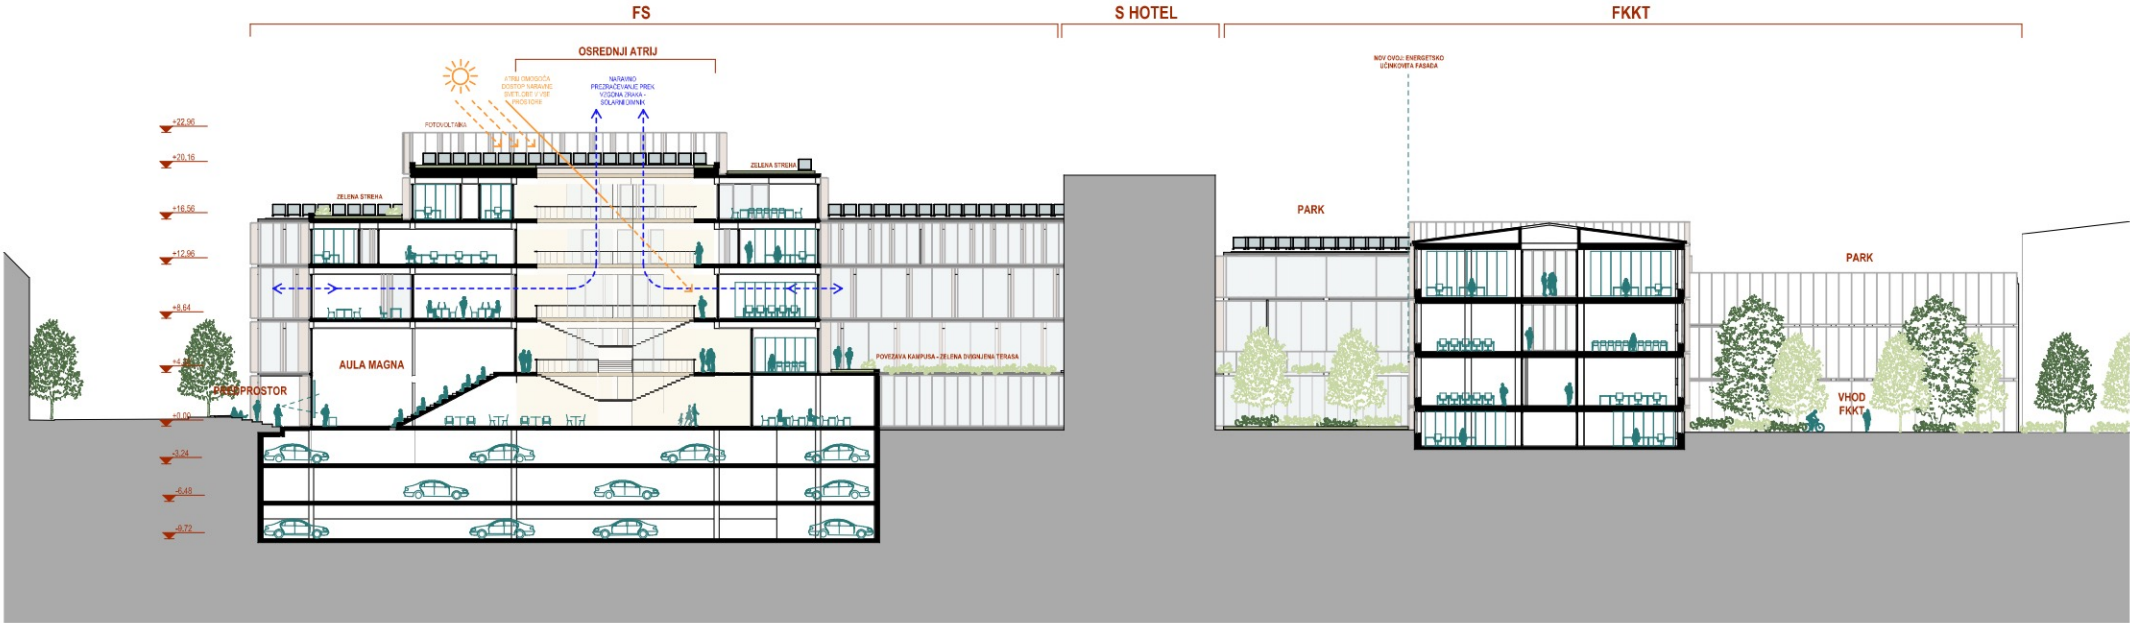

UM FS IN UM FK, VZDOLŽNI PREREZ A-A, M 1:250





**ZELENA DVIGNJENA TERASA ENOTNO POVEŽE PRO-
GRAME NOVEGA KAMPUSA - PROSTOR ZA DRUŽEN-
JE IN POVEZOVANJE ŠTUDENTOV, RAZISKOVALCOV,
PEDAGOGOVI IN PREBIVALCEV MESTA**

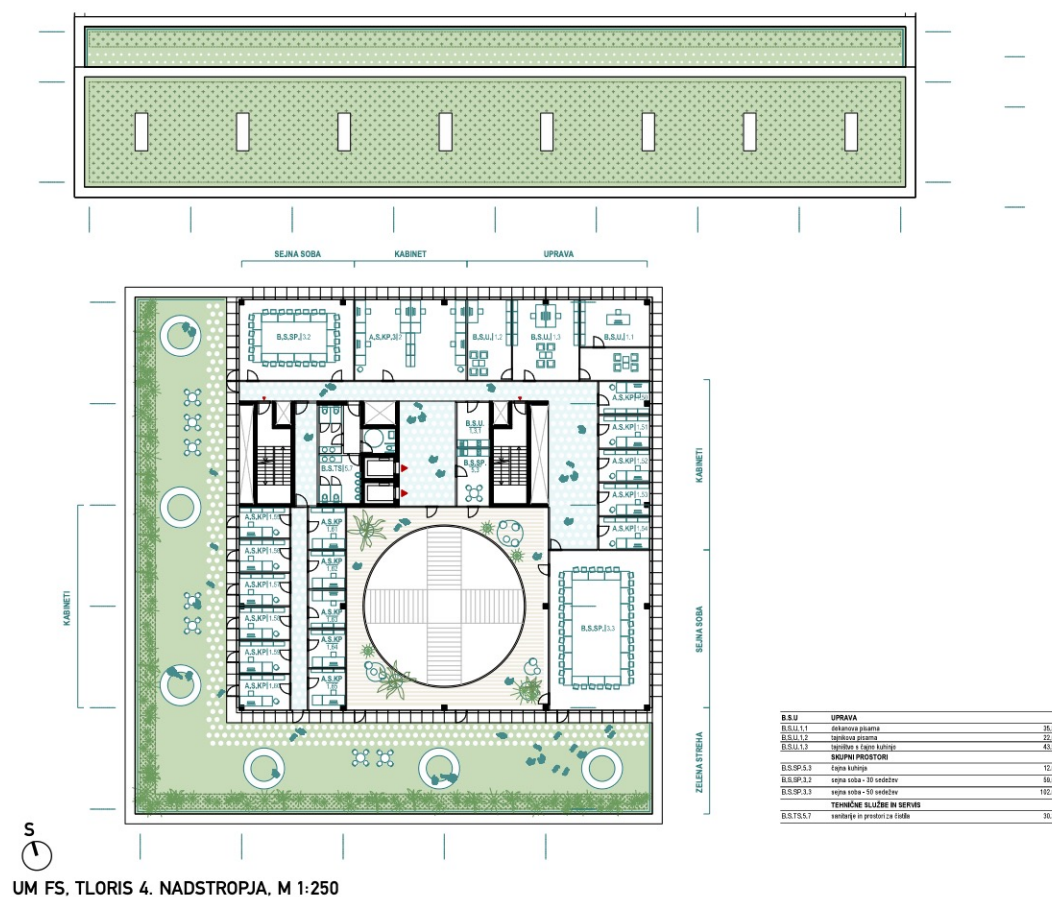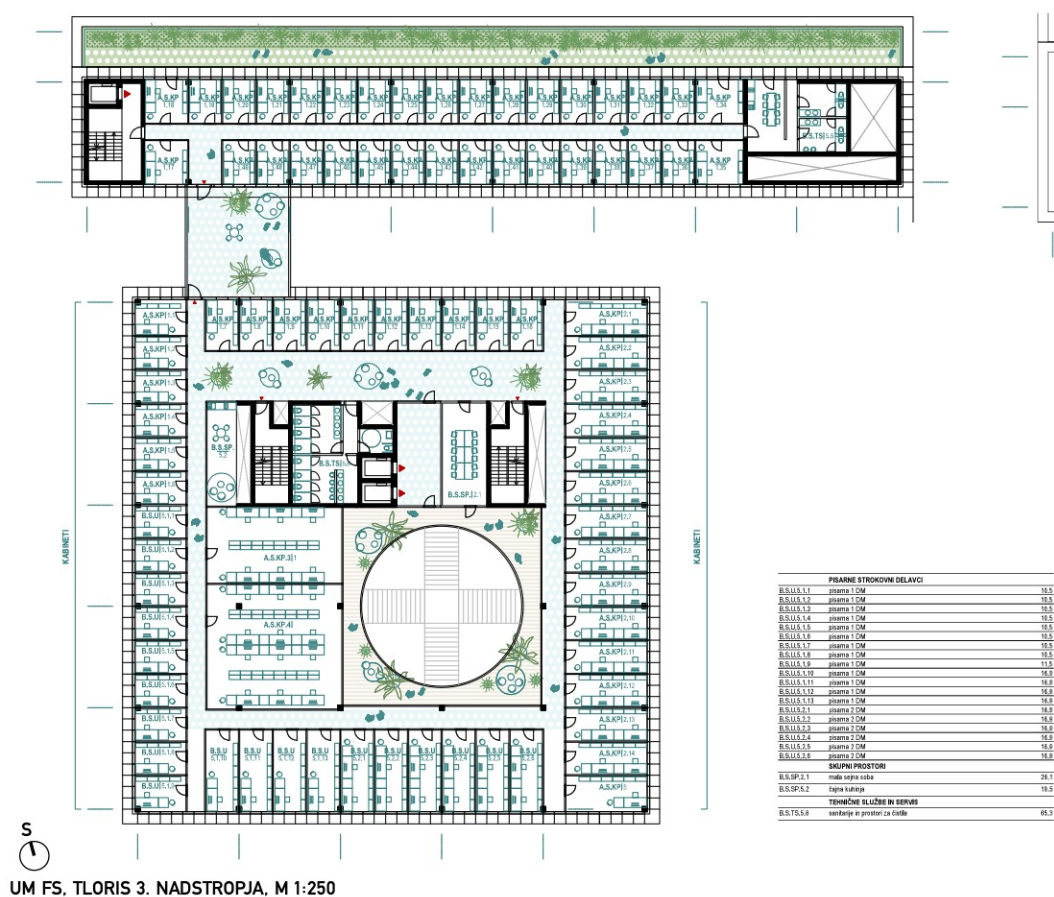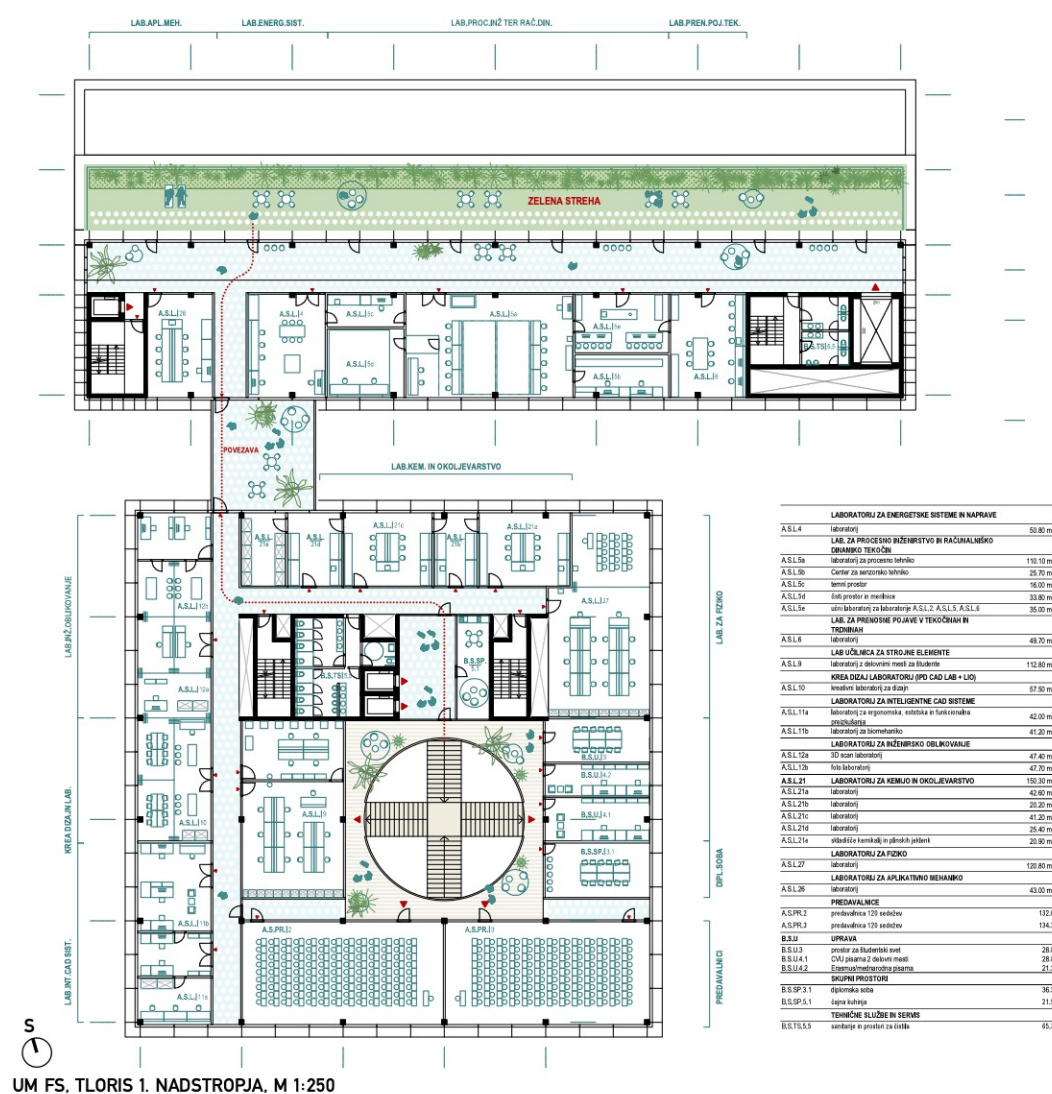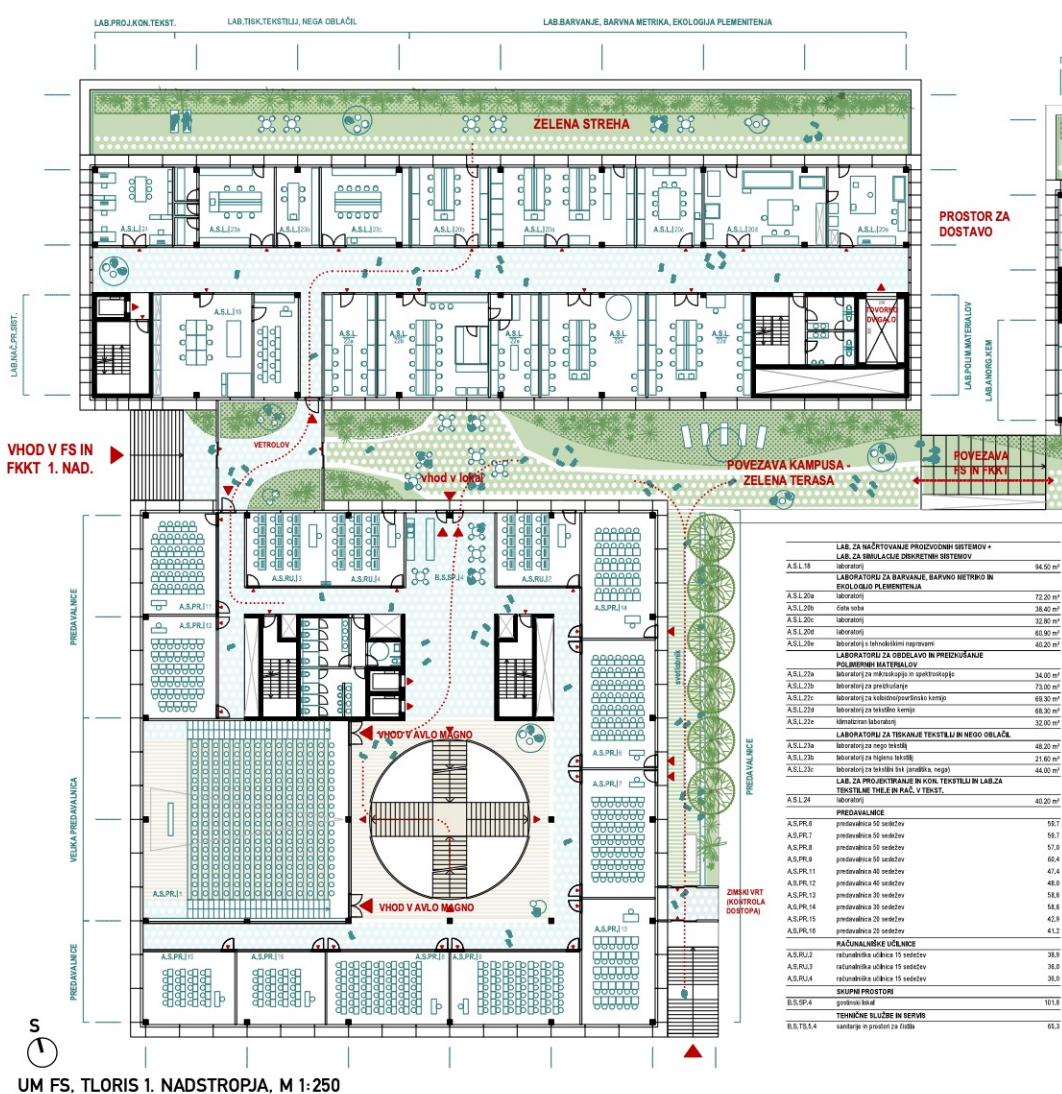




NOVA STAVBA FAKULTETE ZA STROJNIŠTVO IZPOSTAVI VOGLAV STAVBNEGA OTOKA IN SE PREKO POKRITEGA TRGA PRED VHODOM POVEŽE Z MESTOM. FASADA OMOGOČA VPOGLED V DOGAJANJE FAKULTETE - "VPOGLED V ZNANJE", KI SE ODVIJA V OSREDNJEM ATRIJSKEM PROSTORU IN VOGLAVNO POZICIONIRANI PREDAVALNICI.

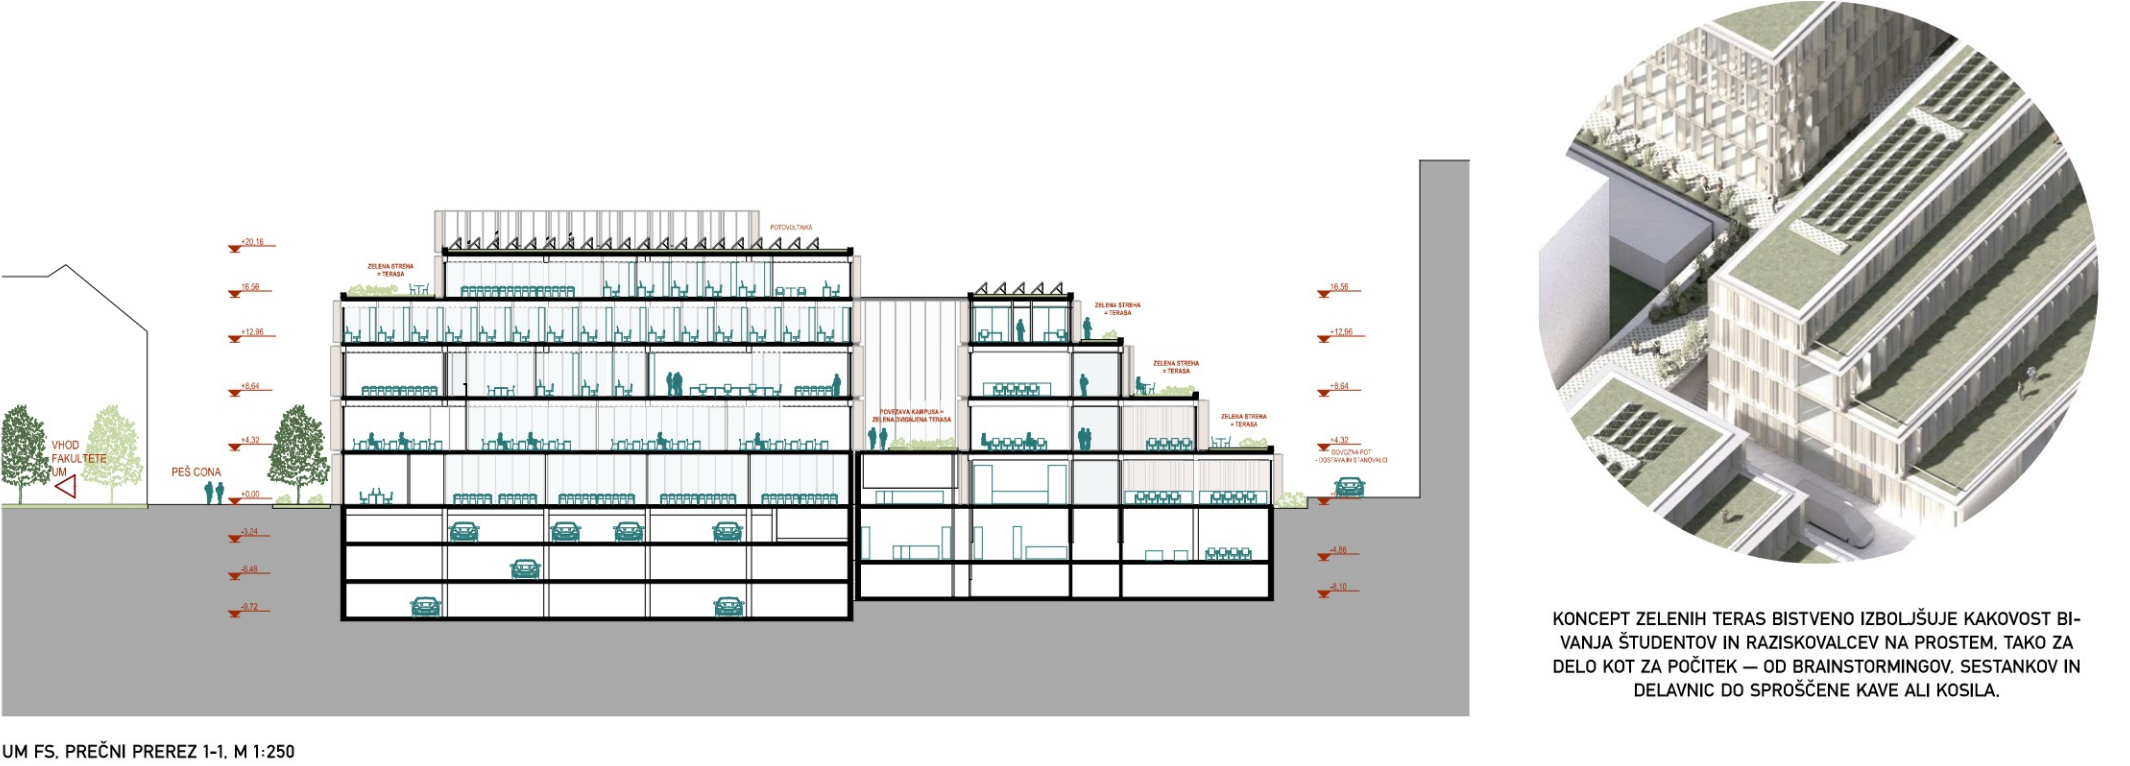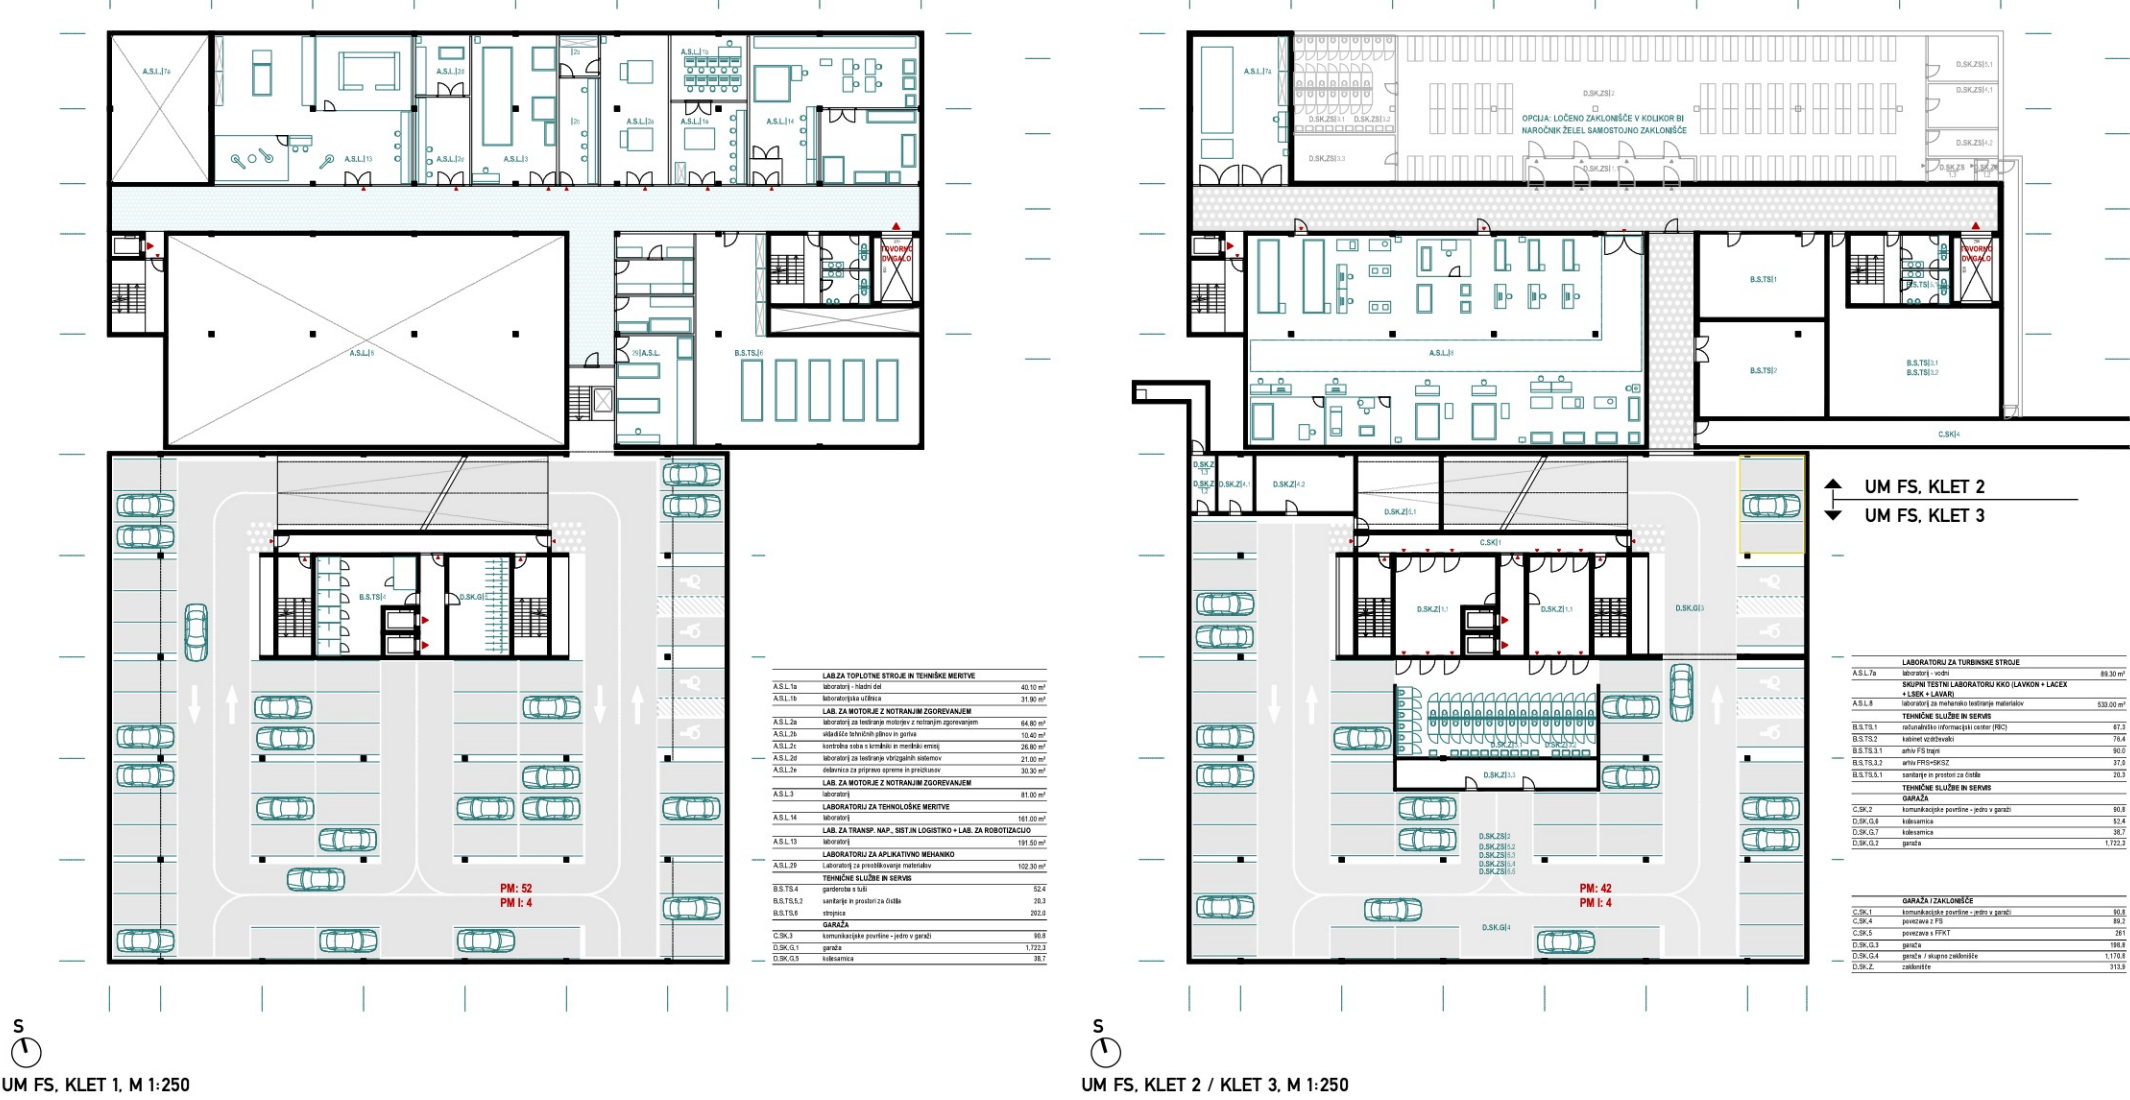


KONCEPT ZELENIH TERAS BISTVENO IZBOLJŠUJE KAKOVOST BIVANJA ŠTUDENTOV IN RAZISKOVALCEV NA PROSTEM, TAKO ZA DELO KOT ZA POČITEK — OD BRAINSTORMINGOV, SESTANKOV IN DELAVNIC DO SPROŠČENE KAVE ALI KOSILA.

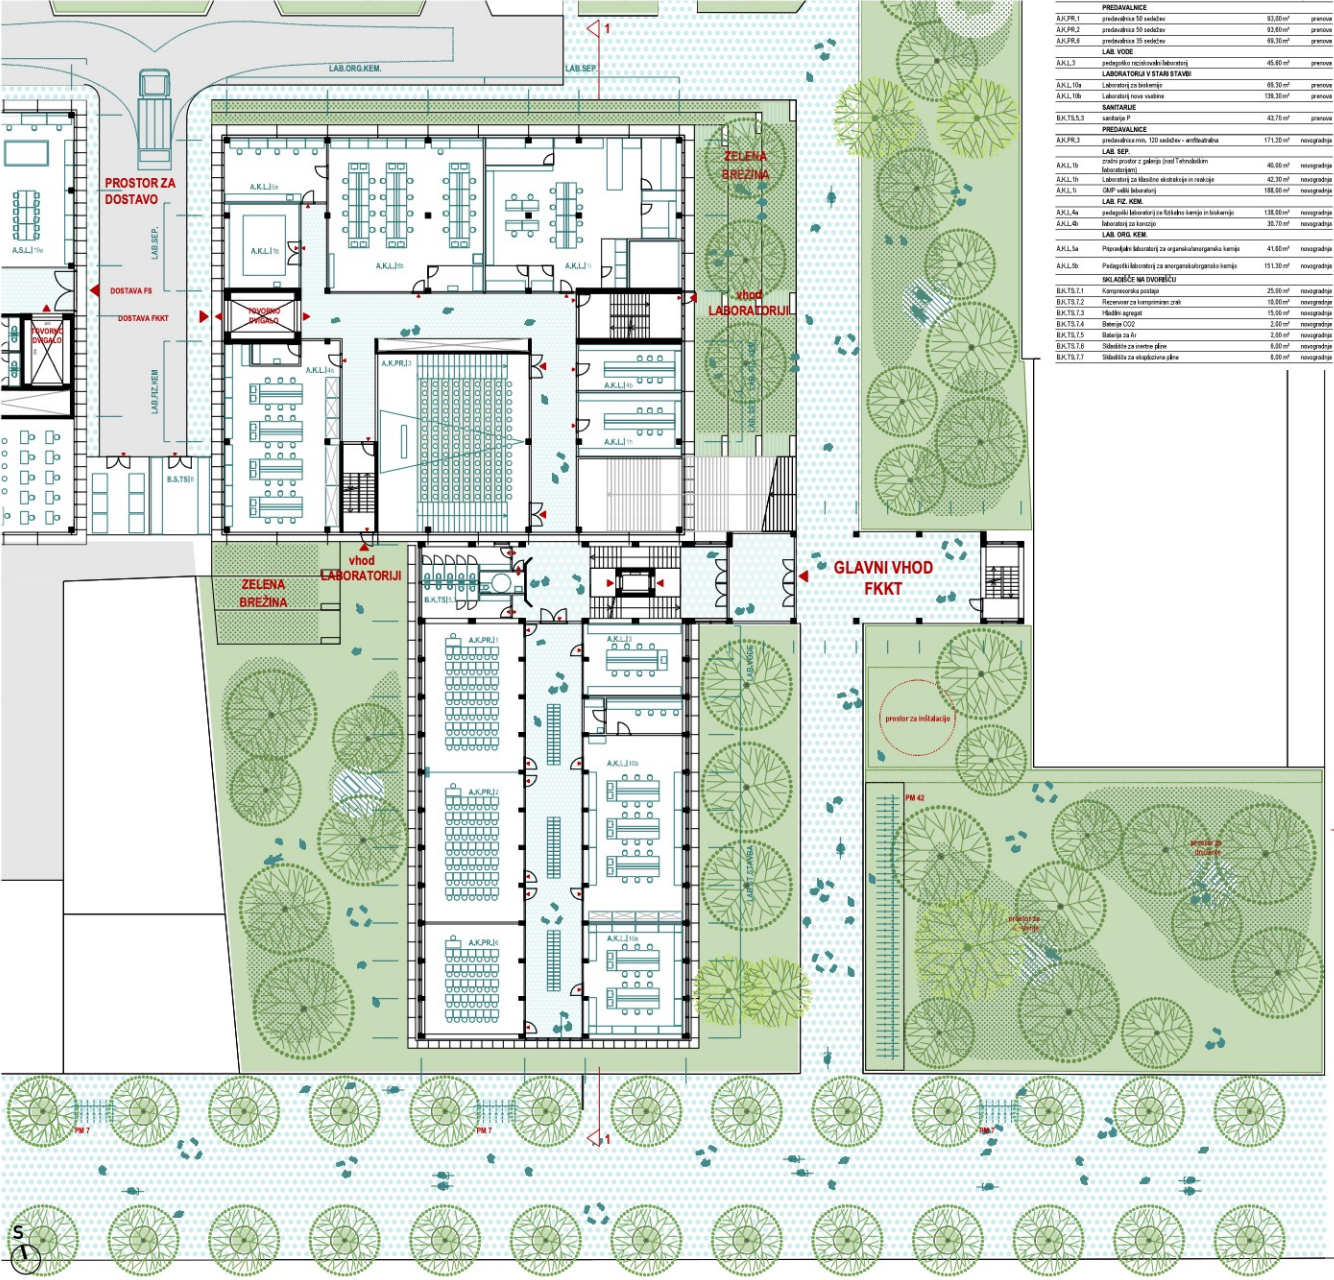

UM FKKT, TLORIS PRITLIČJA, M 1:250




UM FKKT, TLORIS 1. NADSTROPJA, M 1:250

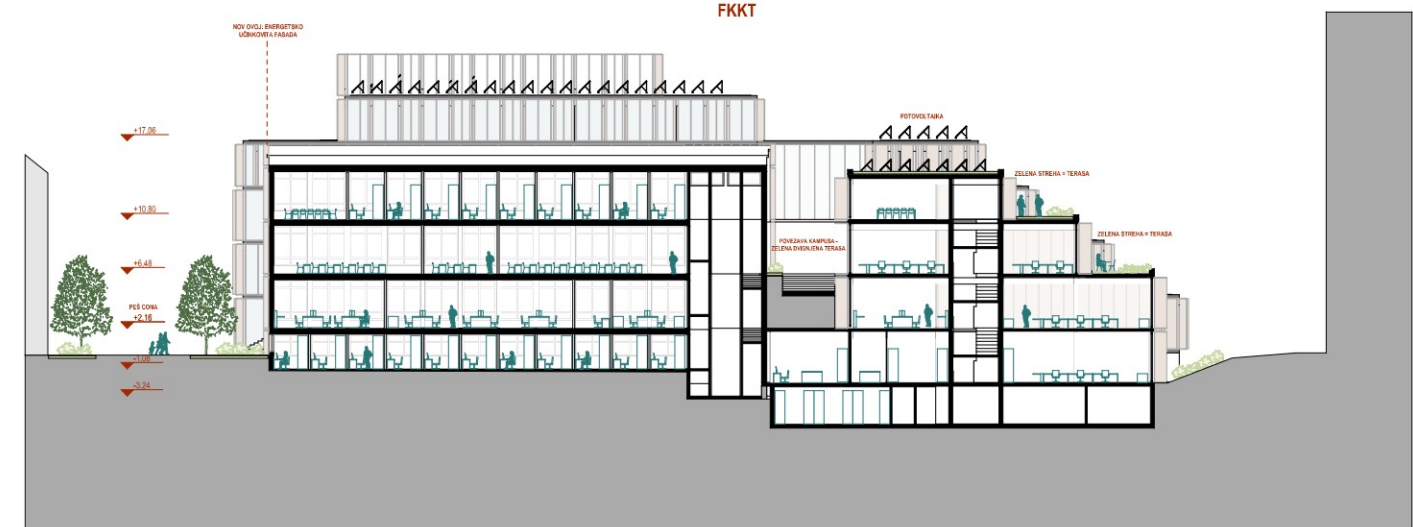

UM FKKT, PREČNI PREREZ 2-2, M 1:250


PREDAVALNICE		

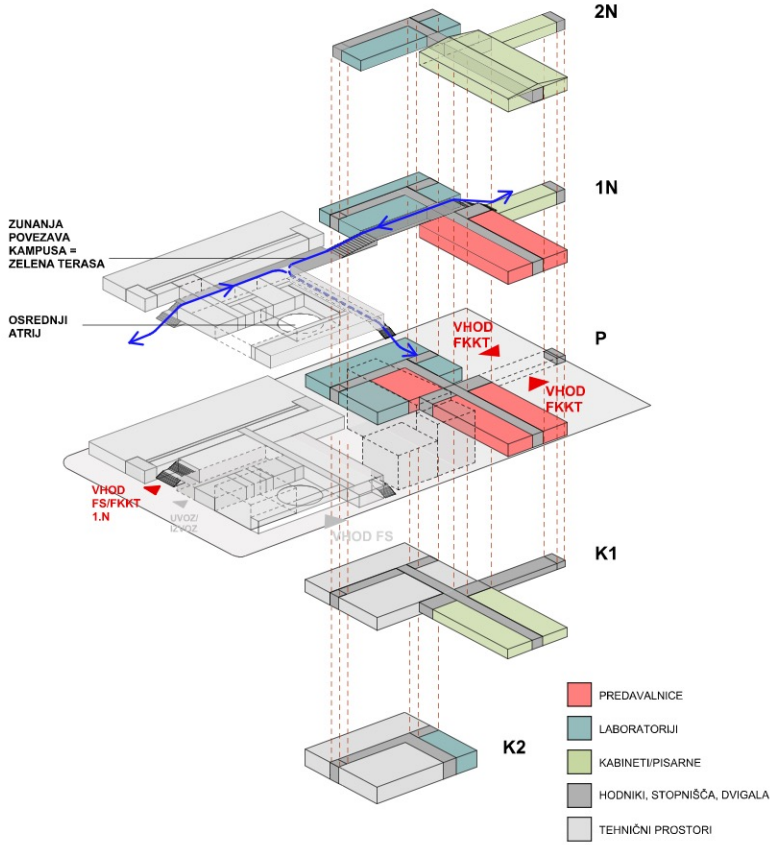

PROGRAMSKA SHEMA - UM FKKT




UM FKKT, TLORIS 2. NADSTROPJA, M 1:250

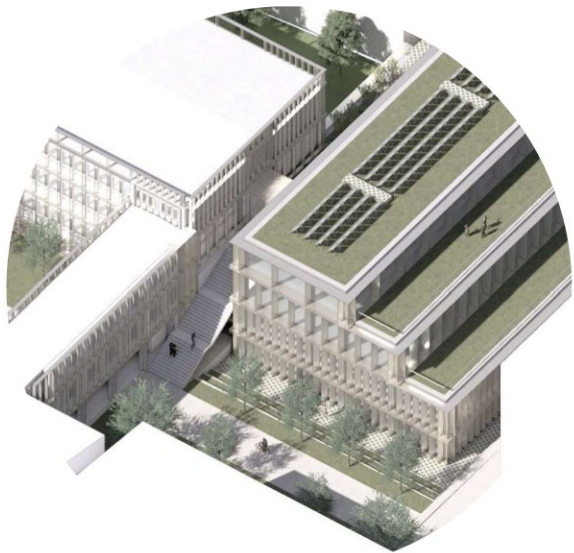



UM FKKT, TLORIS 1. KLETI, M 1:250

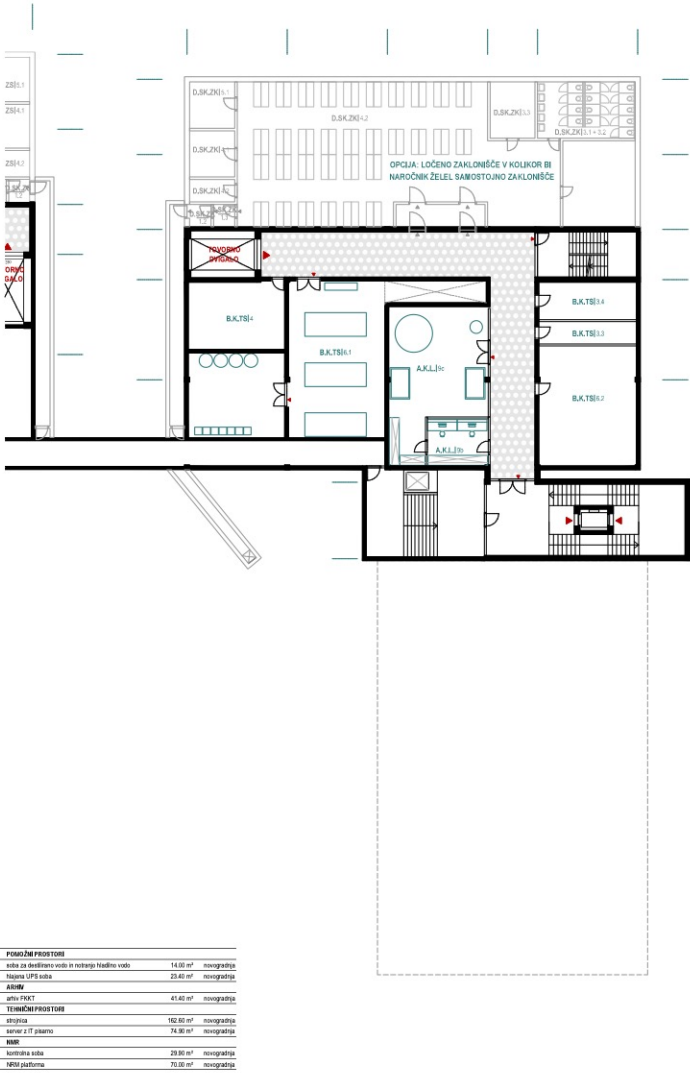

UM FKKT, TLORIS 2. KLETI, M 1:250



UM FS IN UM FKKT, VZDOLŽNI PREREZ B-B, M 1:250