


Znotraj

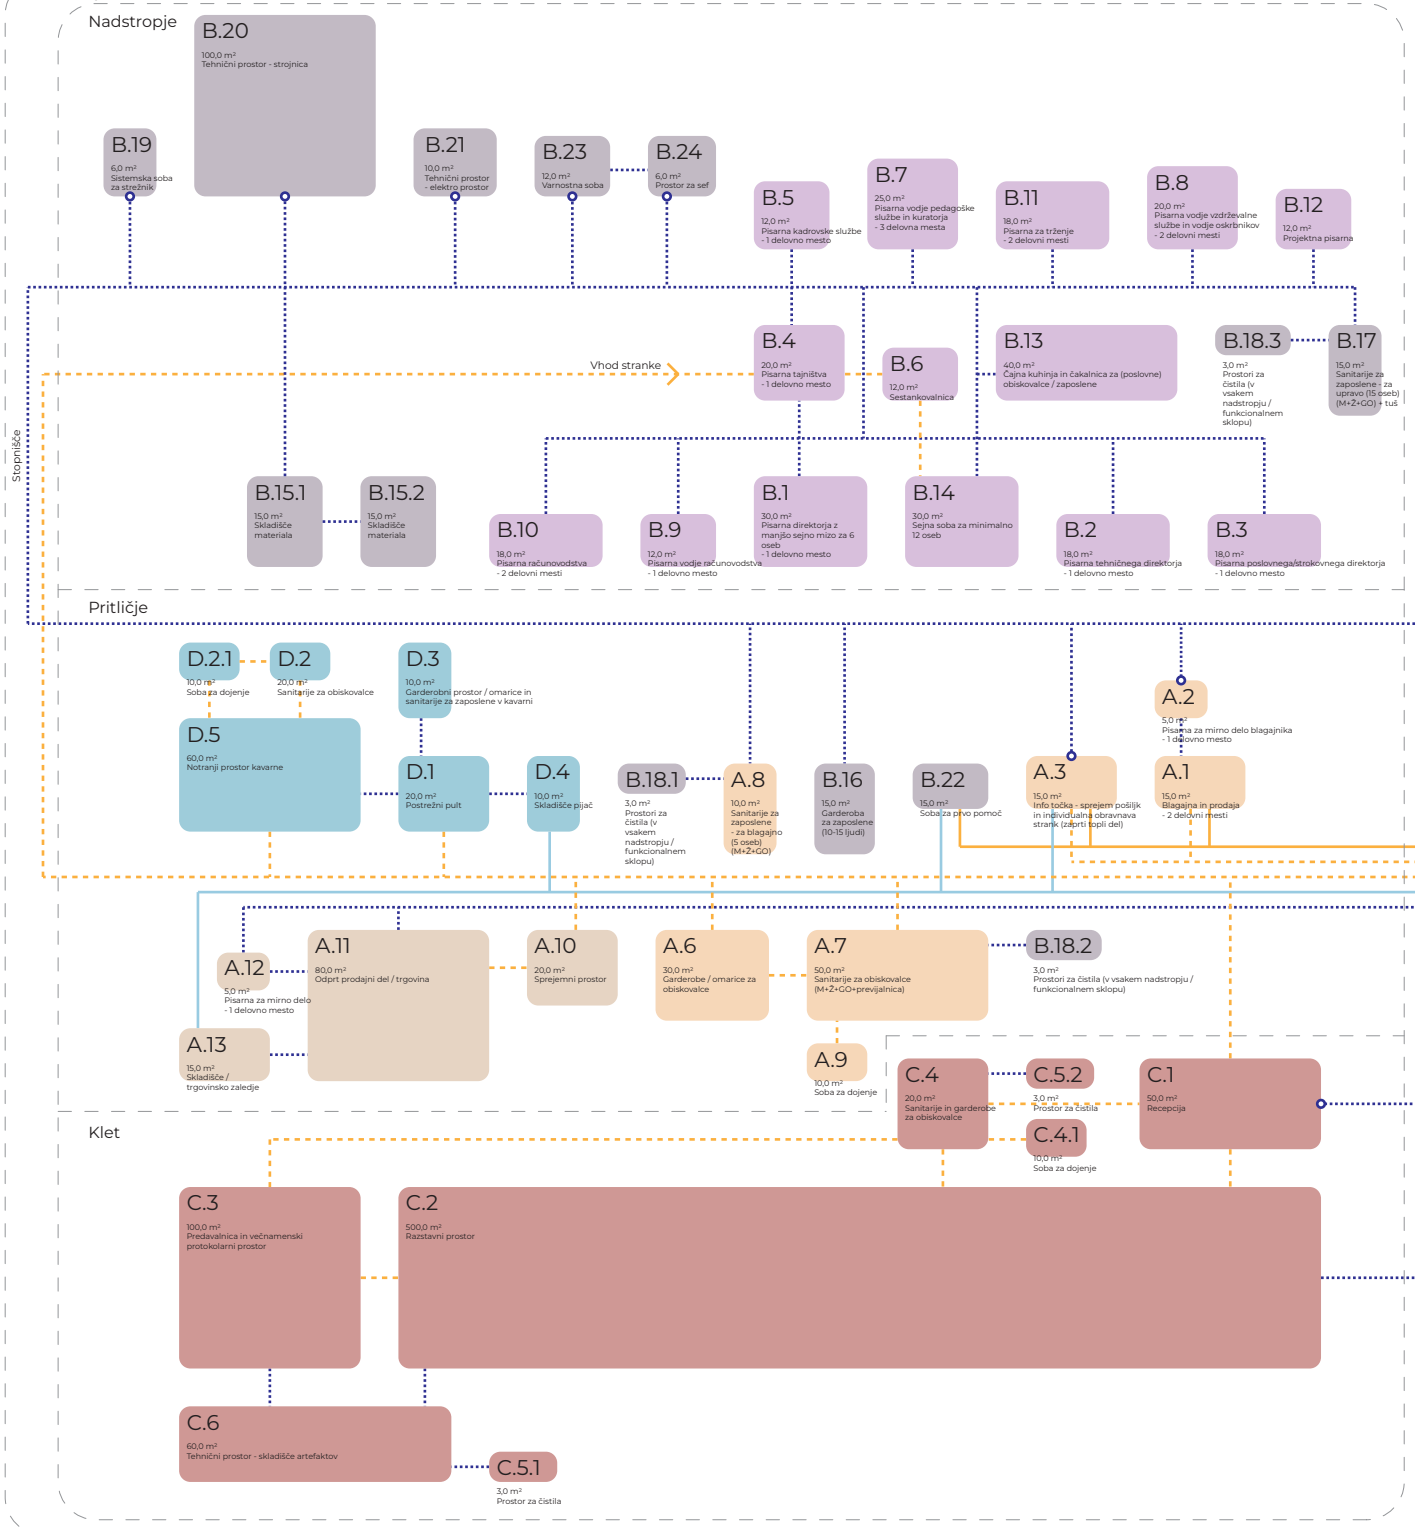

Zunaj

Legenda

- Blagajna in info točka
- Trgovina in TIC
- Upravni prostori
- Servisni, tehnični in pomožni prostori
- Naravovarstveni center (NVC)
- Kavarna
- Zunanji prostori
- Pot osebje (čista pot)
- Pot obiskovalci ZOO
- Pot mimoidoči
- Pot dostava
- Vhod
- Kontrola pristopa

